

Lista celor mai importante obiecte construite de catre:

ANDRIEȘ MIHAIL

Colaborare cu arh. Eugen Bâzgu

Denumirea Obiectului:

Restaurarea și muzeificarea casei părintești a poetului Grigore Vieru, s. Pererâta, Briceni


Lucrarile executate:

- Elaborarea desenelor de relevu.
- Elaborarea desenelor de amenajare a curții.
- Elaborarea desenelor de executie a casei părintești Gr. Vieru. (plane, fațade, secțiuni, detalizare uși, ferestre).
- Elaborarea desenelor de executie a bucatariei de vară.
- Elaborarea desenelor de executie și detalizare a porților de acces curte.
- Elaborarea volunului 3D a casei părintești Gr. Vieru.

Proiectant general:

S.B.I. SA

Arh. Șef. Grigore Burciu

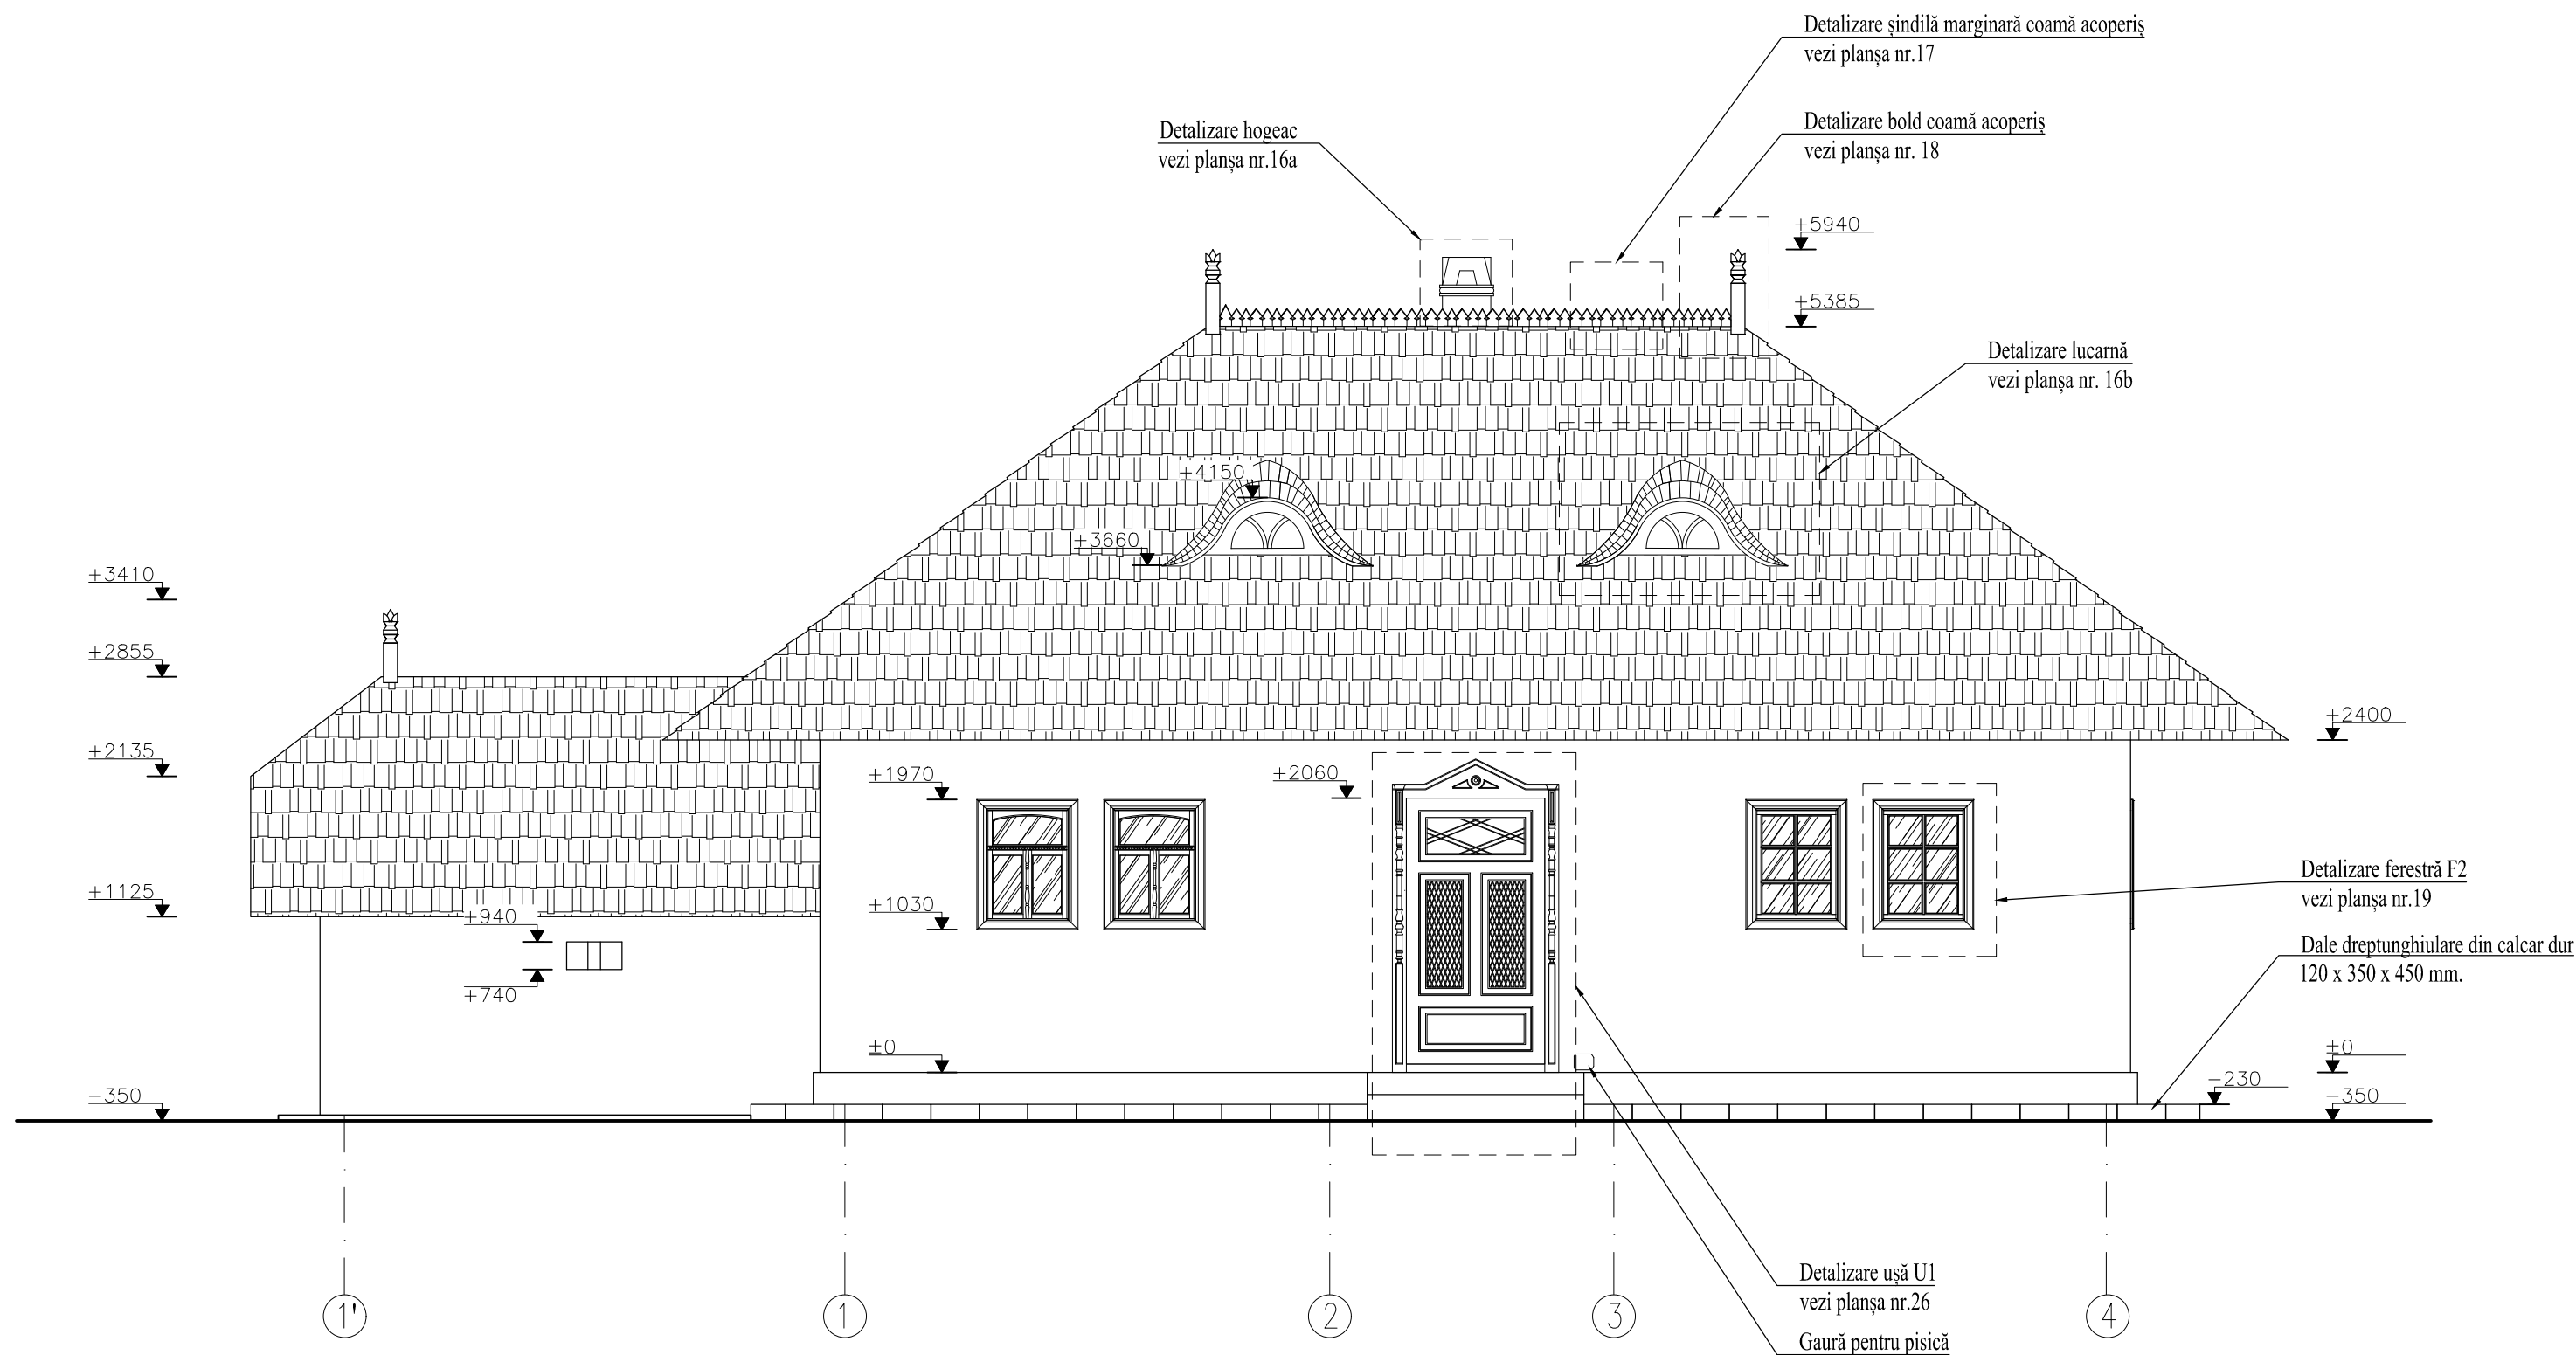

642 - SA				Restaurarea și muzeificarea casei părintești a poetului Grigore Vieru, s. Pererâta, Briceni			
Arh. șef	Gr. Burciu		04.14	Beneficiar: Ministerul Culturii; Primăria s. Pererâta, Briceni	faza	plansa	planse
Arhitect	E.Bâzgu		04.14		PE	06	80
Arhitect	M.Andrieș		04.14	Fațadă principală, axe 1-4 scara 1:50		SBI. S.A	

Lista celor mai importante obiecte construite de catre:

ANDRIEȘ MIHAIL

Colaborare cu arh. Eugen Bâzgu

Denumirea Obiectului:

Proiectarea unei copii a **Casei tradiționale boierești, satul Morovaia, Orhei** pe teritoriul muzeului de Etnografie și Istorie Naturală or. Chișinău. Colaborare cu Arh. Eugen BÂZGU. Proiectant general: S.B.I. SA


Lucrarile executate:

- Elaborarea desenelor de relevu.
- Elaborarea desenelor de amenajare a curții.
- Elaborarea desenelor de executie a casei (plane, fațade, secțiuni, detalizare uși, ferestre).
- Elaborarea desenelor de executie și detalizare a porților de acces curte.
- Elaborarea volunului 3D

Proiectant general:

S.B.I. SA

Arh. Șef. Grigore Burciu

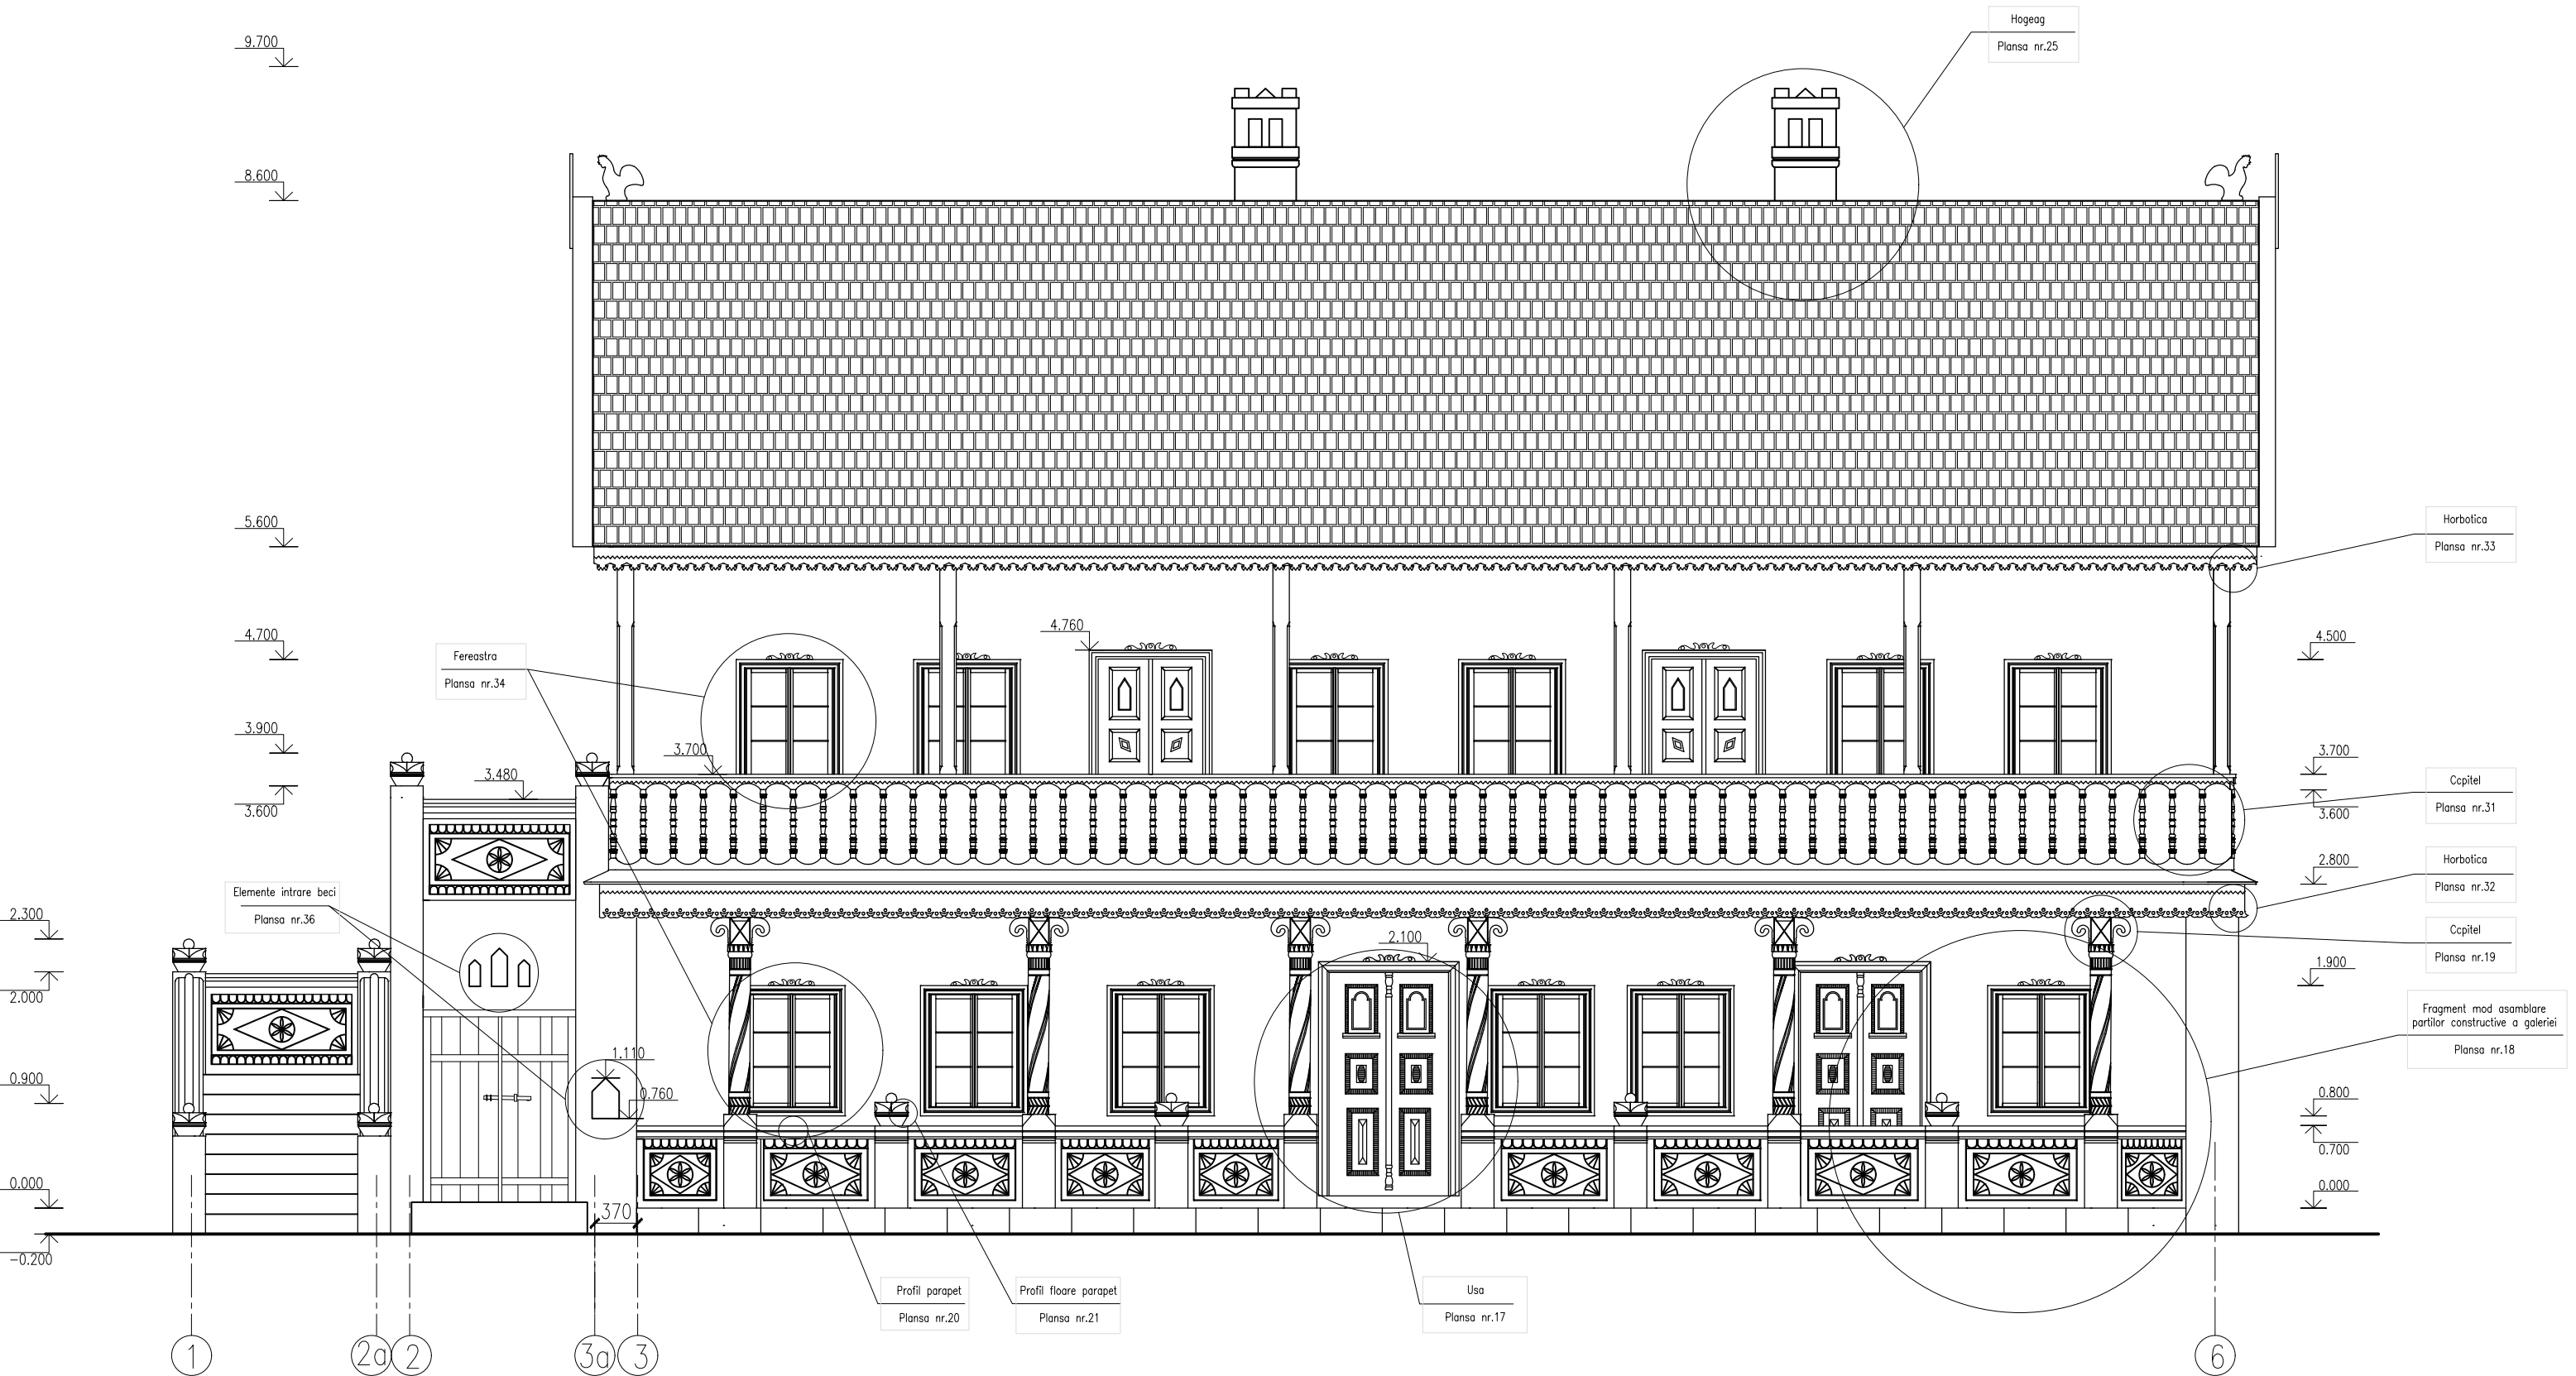

Lista celor mai importante obiecte construite de catre:

ANDRIEȘ MIHAIL

Colaborare cu arh. Eugen Bâzgu

Denumirea Obiectului:

Restaurarea și reconstrucția complexului
muzeal turistic „Conacul-parc Manuc-bey” din or. Hâncești

Lucrarile executate:

Palatul Manuc-bey:

- Efectuarea sondajelor
- Efectuarea releveului cu starea de degradare a clădirii.
- Efectuarea desenelor de execuție și detalizare a elementelor de tâmplarie
- Efectuarea desenelor decoarelor interioare

Casa Ioniță Iamandi – Dolgoruki:

- Efectuarea sondajelor
- Efectuarea releveului cu starea de degradare a clădirii.
- Elaborarea desenelor de execuție a clădirii (plane, fațade, secțiuni, detalizare uși, ferestre).

Castelul de vânătoare:

- Efectuarea releveului cu starea de degradare a clădirii.
- Efectuarea desenelor de detalizare elemente arhitecturale fațade

Casa Vechilului:

- Efectuarea releveului cu starea de degradare a clădirii.
- Efectuarea desenelor de detalizare elemente arhitecturale fațade.
- Efectuarea desenelor de execuție și detalizare a elementelor de tâmplarie

Grajdul:

- Efectuarea sondajelor
- Efectuarea releveului cu starea de degradare a clădirii.
- Elaborarea desenelor de execuție a clădirii (plane, fațade, secțiuni, detalizare uși, ferestre).

Turnul de pază:

- Efectuarea sondajelor
- Efectuarea releveului cu starea de degradare a clădirii.
- Elaborarea desenelor de execuție a clădirii (plane, fațade, secțiuni, detalizare uși, ferestre).

Gardul și Porțile Complexului

- Efectuarea desenelor de execuție și detalizarilor.

Havuz mare și mic, curte complex

- Efectuarea desenelor de detalizare.

Proiectant general:

Arh. Șef. Grigore Burciu

S.B.I. SA

Lista celor mai importante obiecte construite de catre:

ANDRIEȘ MIHAIL

Denumirea Obiectului:

“Lucrări de reabilitare a curții (reconstituirea porții, reabilitare a bazinului, restaurarea foișorului) Casei Muzeu Alexandru Donici, din s. Donici, comuna Donici, r-ul Orhei”

Lucrarile executate:

- Elaborarea desenelor de relevu
- Elaborarea desenelor de executie

Arh. Șef. Grigore Burciu