


Plan releveu. Bloc 1. Etaj 4.

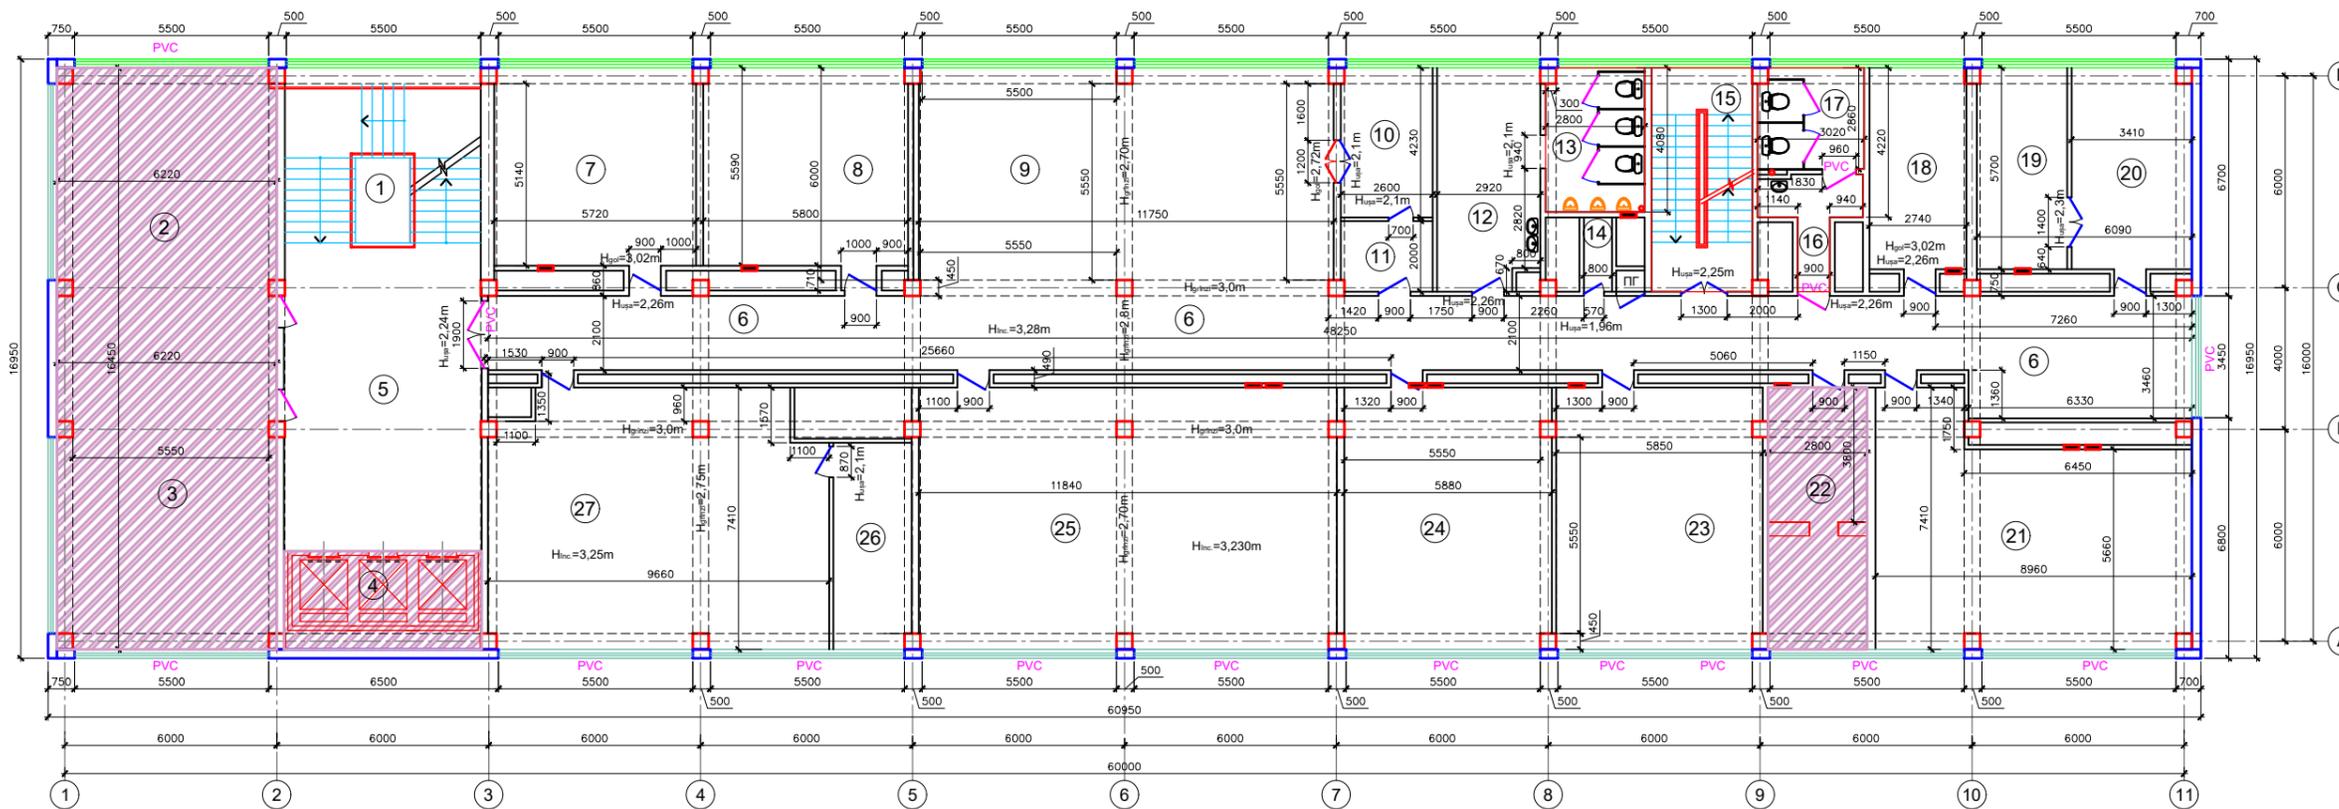


Semne convenționale:

-Nu necesită reparație în acest proiect

Explicația încăperilor

Nr. pe plan	Nr. aud.	Denumirea	Aria, m ²
1		Casa scării	25
2		Sala de curs	
3		Sala de curs	
4		Lift	
5		Recreația	48,7
6		Coridor	109,62
7	414	Cabinet	33,60
8	413	Cabinet	33,15
9		Recreația	75,20
10	412a	Cabinet	10,90
11	412	Cabinet	5,20
12		Lavoare	17,95
13		WC pentru bărbați	11,29
14		Încăpere auxiliară	1,68
15		Casa scării	18
16		Lavoare	5,43
17		WC pentru femei	8,62
18	411	Cabinet	16,06
19	410	Catedra istorie și geografie	14,59
20	409	Catedra istorie și geografie	19,70
21	408	Sala de conferința	54,97
22	407	Cabinet șefului catedrei	
23	406	Cabinet	43,30
24	405	Cabinet	43,54
25	404	Cabinet	87,37
26		Încăpere auxiliară	12,96
27	403	Cabinet	68,30
Suprafața totală a lucrărilor de reparație :			765,13

Plan releveu. Bloc 1. Etaj 5.

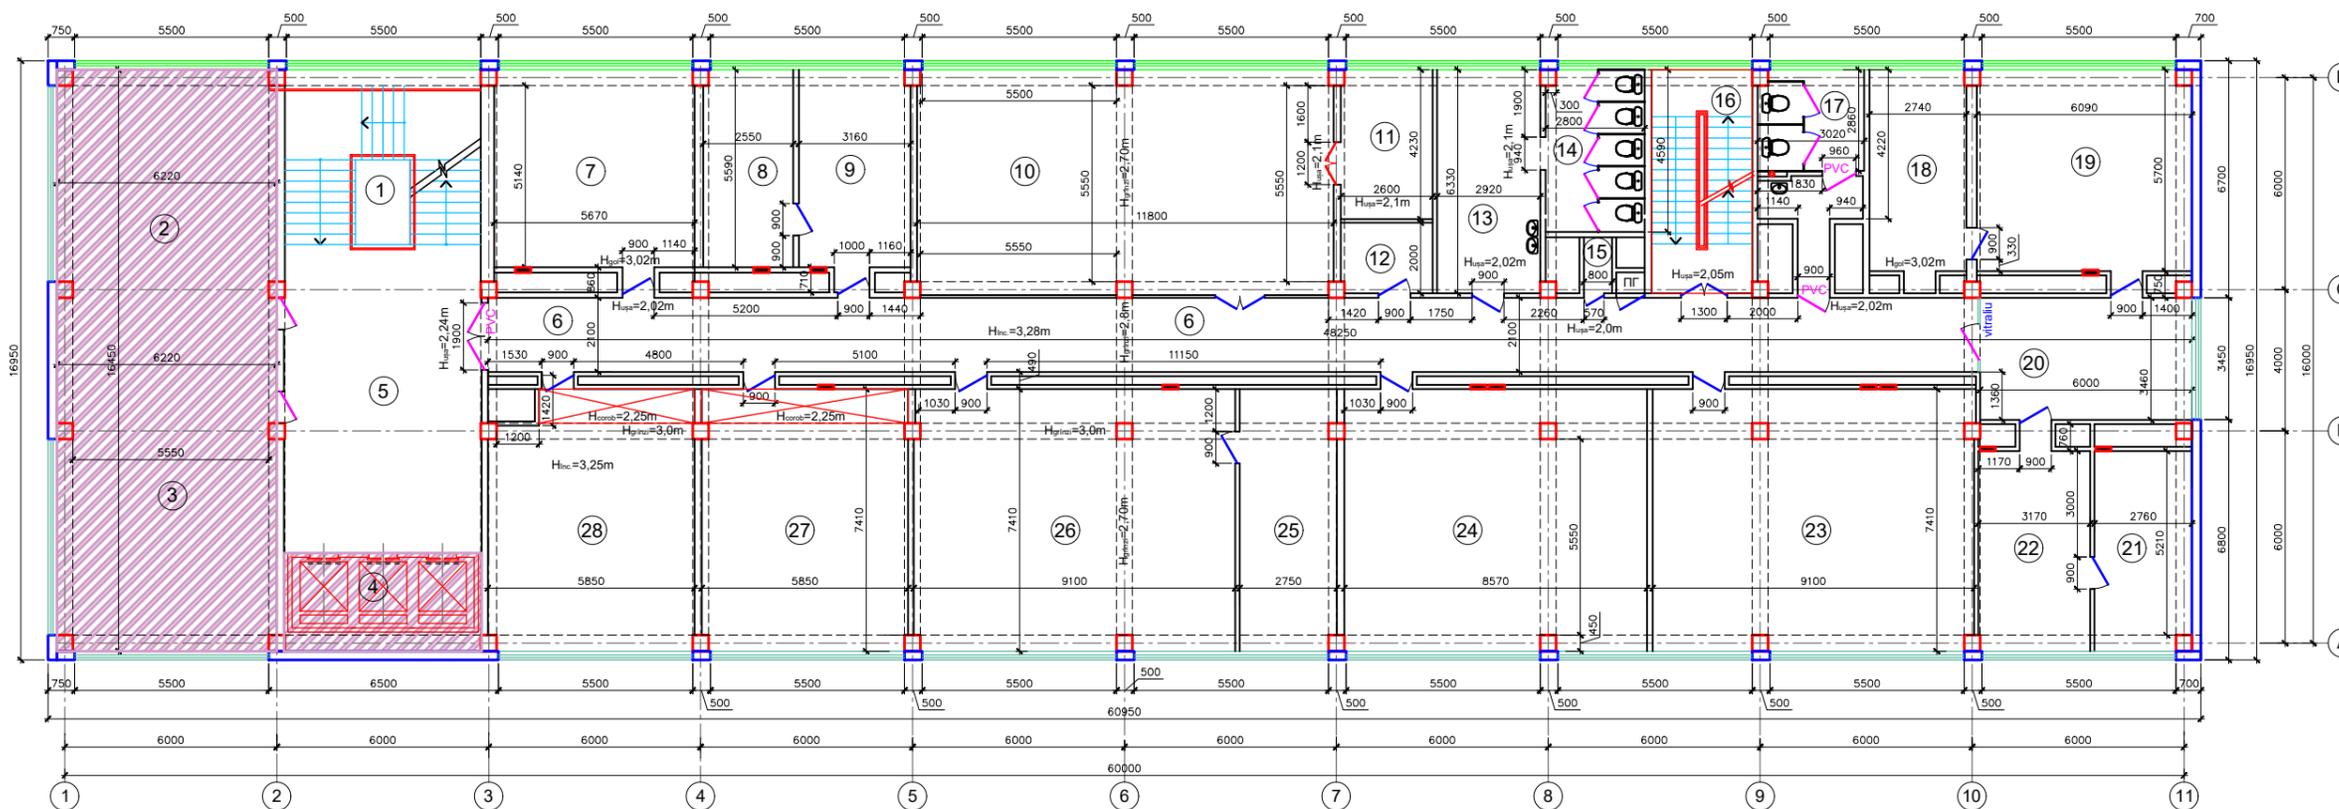


Semne convenționale:

-Nu necesită reparație în acest proiect

Explicația încăperilor

Nr. pe plan	Nr. aud.	Denumirea	Aria, m ²
1		Casa scării	25
2		Sala de curs	
3		Sala de curs	
4		Lift	
5		Recreația	48,7
6		Coridor	88,60
7	514	Cabinet (15 pers.)	32,26
8		Anticamera	14,19
9	513	Cabinet (5 pers.)	18,22
10	512	Auditoriu (în perspectiva: open space p/12 locuri)	74,70
11	511	Cabinet (în perspectiva: open space p/12 locuri)	10,95
12		Debară	5,17
13		Lavoare	18,48
14		WC pentru femei	12,72
15		Încăpere auxiliară	1,27
16		Casa scării	18
17		WC pentru bărbați	14,02
18	510	Cabinet (1 pers.)	16,16
19	509	Cabinet șefului catedrei (12 pers.)	34,94
20		Hol	20,70
21	508	Cabinet (8 pers.)	15,42
22		Cabinet (7 pers.)	18,56
23	507	Auditoriu (49 pers.)	67,33
24	506	Auditoriu (49 pers.)	63,56
25		Cabinet	20,16
26	505	Auditoriu (49 pers.)	67,34
27	504	Auditoriu (18 pers.)	43,05
28	503	Auditoriu (18 pers.)	41,60
Suprafața totală a lucrărilor de reparație :			791,1

Plan releveu. Bloc 1. Etaj 6.

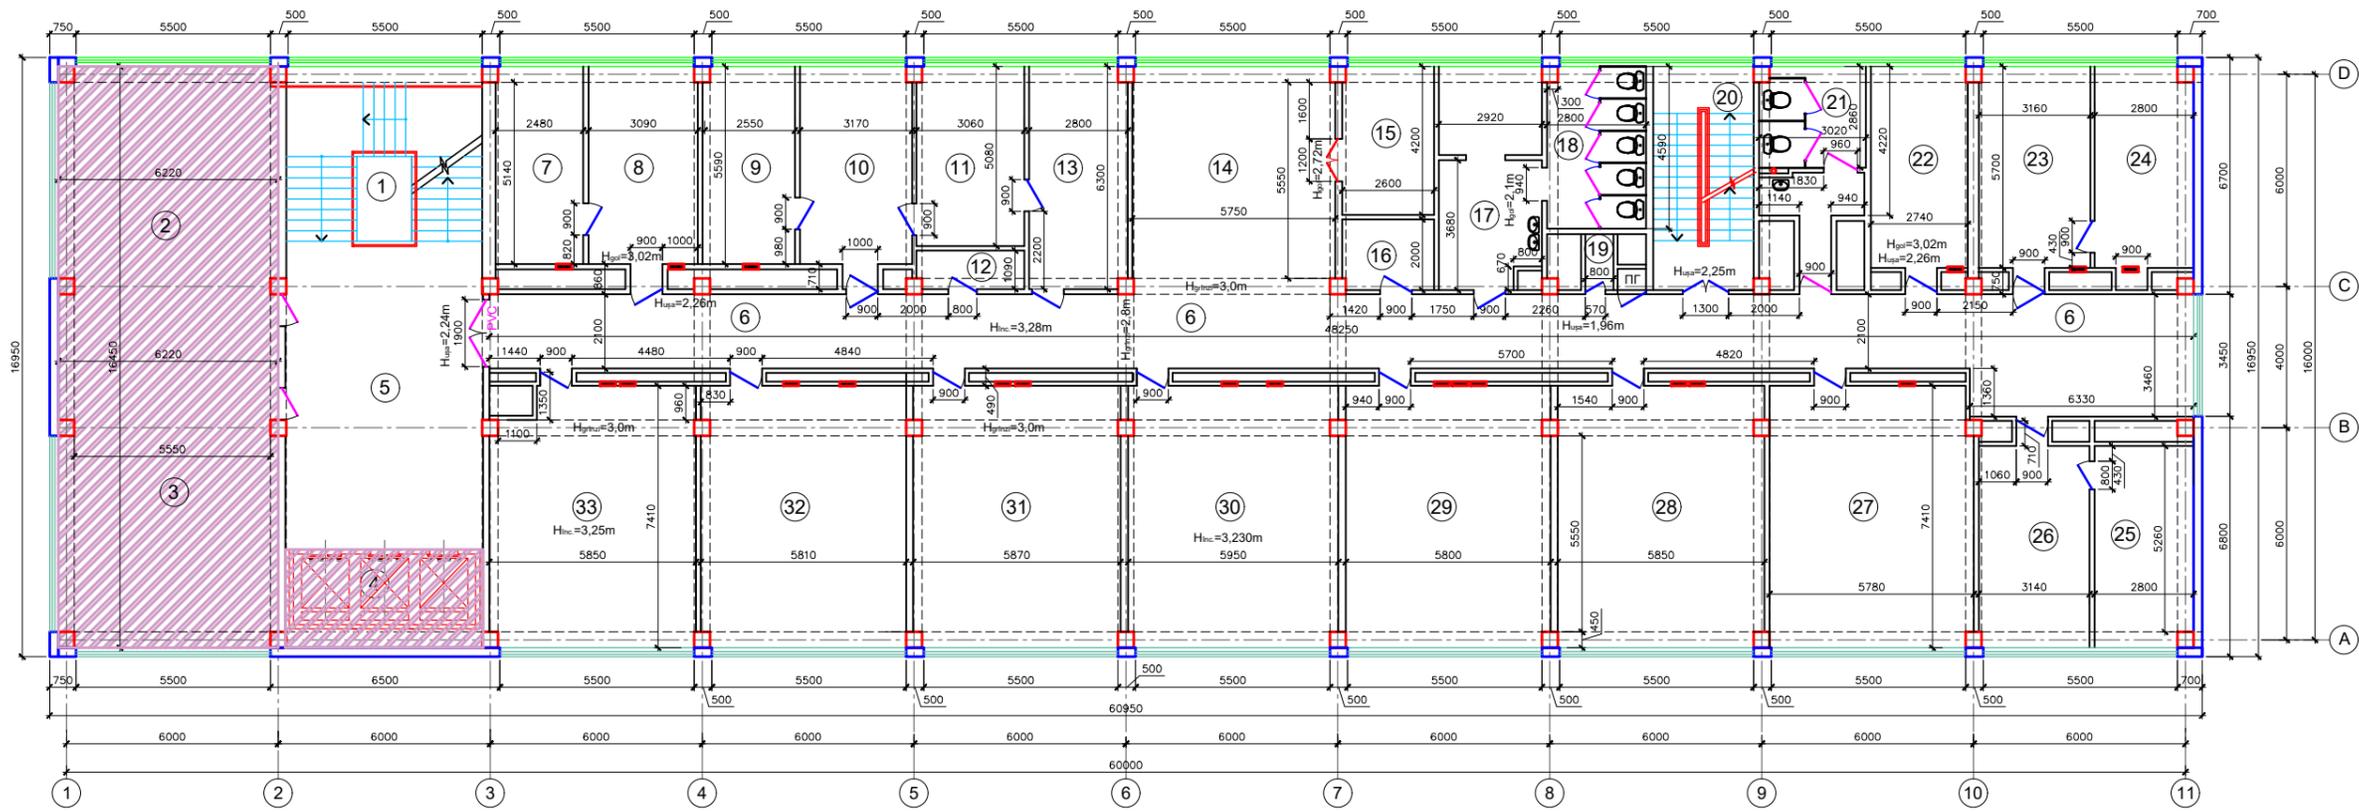


Semne convenționale:

Explicația încăperilor

Nr. pe plan	Nr. aud.	Denumirea	Aria, m ²
1		Casa scării	25
2		Sala de curs	
3		Sala de curs	
4		Lift	
5		Recreația	48,7
6		Coridor	109,93
7		Cabinet (1 pers.)	13,83
8	614	Cabinet (5 pers.)	17,83
9		Cabinet (2 pers.)	14,50
10	613	Cabinet (4 pers.)	18,35
11		Cabinet	15,47
12		Debară	3,29
13	613a	Cabinet	17,43
14		Recreația	36,91
15		Cabinet	10,88
16		Debară	5,17
17		Lavoare	17,69
18		WC pentru femei	12,72
19		Încăpere auxiliară	1,27
20		Casa scării	18
21		WC pentru bărbați	14,02
22	612	Cabinet (1 pers.)	16,10
23		Cabinet (6 pers.)	18,50
24	611	Cabinet (6 pers.)	16,32
25	610	Cabinet (7 pers.)	15,78
26	610	Cabinet (6 pers.)	18,53
27	609	Auditoriu (26 pers.)	42,71
28	608	Auditoriu (26 pers.)	43,41
29	607	Auditoriu (26 pers.)	43,09
30	606	Auditoriu (26 pers.)	44,06
31	605	Auditoriu (26 pers.)	43,52
32	604	Auditoriu (26 pers.)	43,12
33	603	Auditoriu (25 pers.)	42,10
Suprafața totală a lucrărilor de reparație:			788,23

Plan releveu. Bloc 1. Etaj 7.

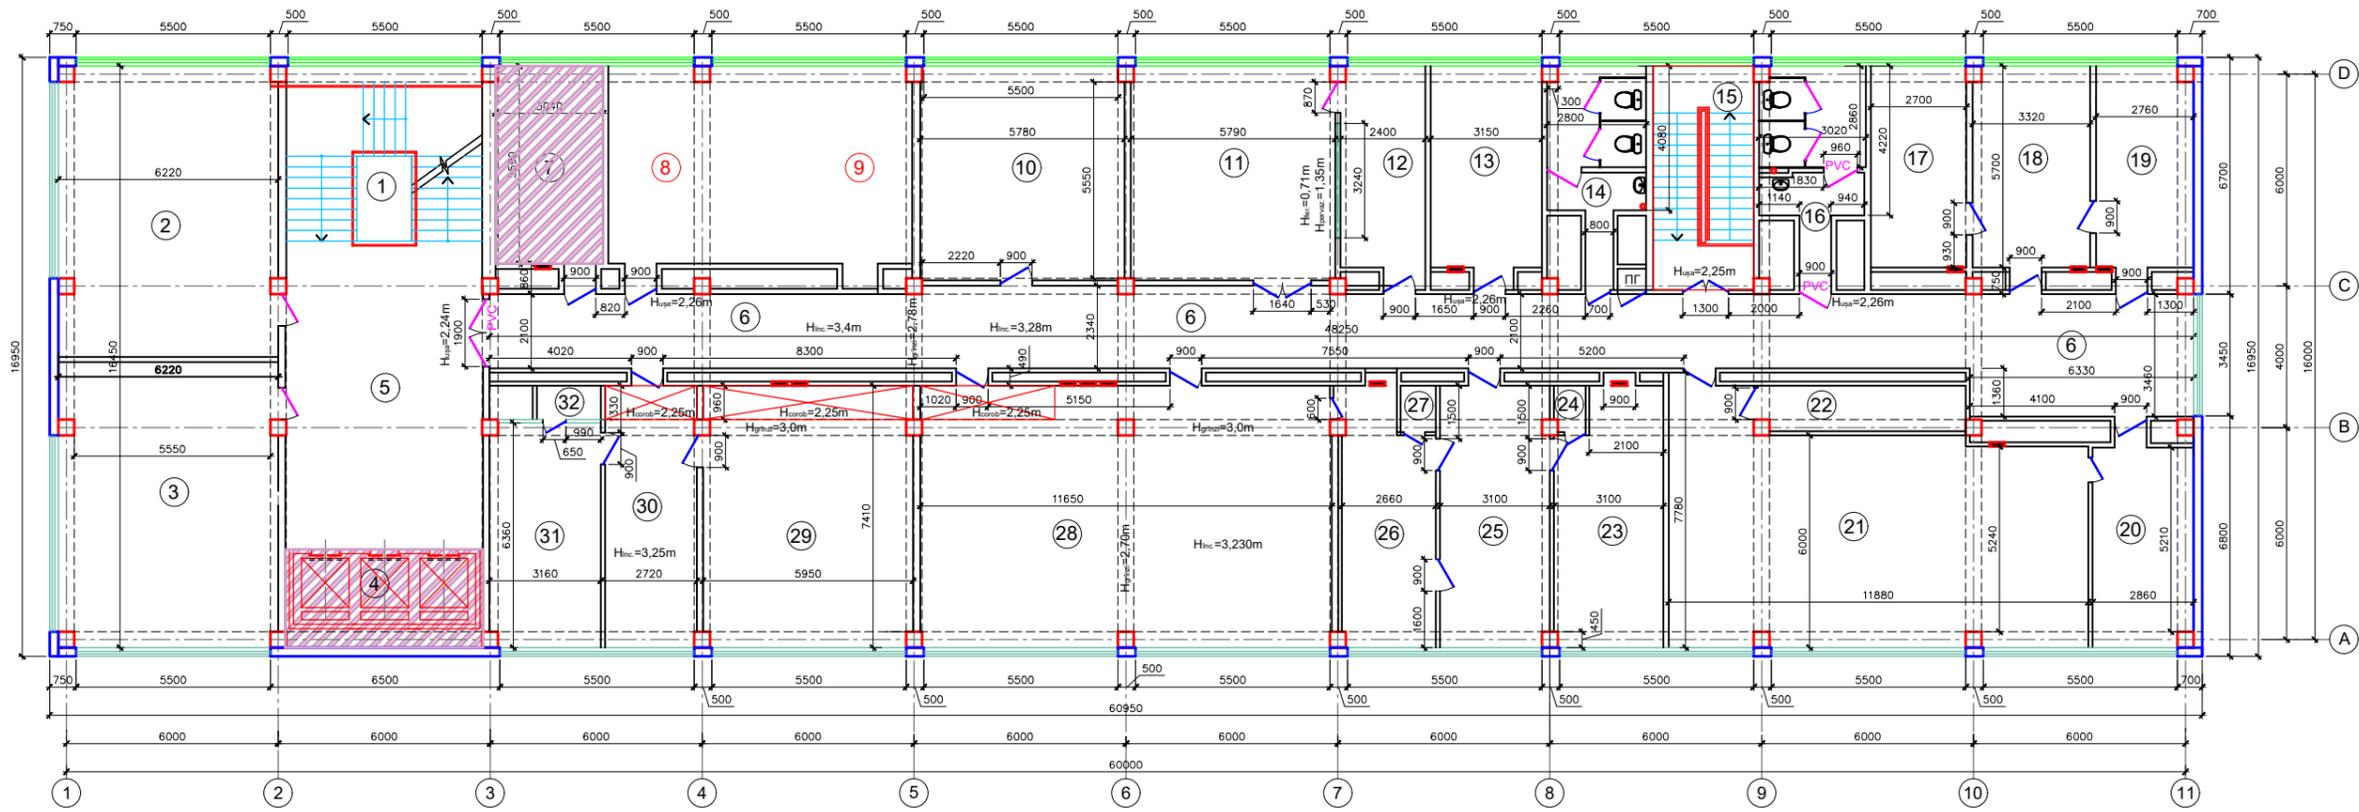


Semne convenționale:

Explicația încăperilor


Nr. pe plan	Nr. aud.	Denumirea	Aria, m ²
1		Casa scării	25
2		Sala de curs	50
3		Sala de curs	51
4		Lift	
5		Recreația	48,7
6		Coridor	112,56
7	715	Server	
8	714	Cabinet	31,46
9		Cabinet	16,85
10		Auditoriu (În perspectiva: open space p/u 22 locuri)	34,91
11		Auditoriu (În perspectiva: open space)	34,96
12		Cabinet (În perspectiva: open space p/u 12 locuri)	14,36
13	708	Cabinet	18,67
14		WC pentru femei	12,82
15		Casa scării	18
16		WC pentru bărbați	14,10
17		Cabinet (1 pers.)	15,38
18	712	Cabinet (6 pers.)	19,38
19	713	Cabinet (6 pers.)	16,10
20	711	Cabinet (În perspectiva 25 pers.)	16,63
21	709	Auditoriu	73,69
22		Încăpere auxiliară (În perspectiva 30 pers.)	7,47
23	707	Cabinet	21,84
24		Dulap	1,14
25	706	Anticamera (În perspectiva 30 pers.)	23,06
26	705	Cabinet	18,62
27		Dulap	1,31
28	704	Auditoriu (49 pers.)	86,61
29		Cabinet (26 pers.)	43,80
30	703	Cabinet (12 pers.)	19,19
31		Cabinet (13 pers.)	19,90
32		Dulap	1,74
Suprafața totală a lucrărilor de reparație:			869,13

Plan releveu. Bloc 1. Etaj 4.

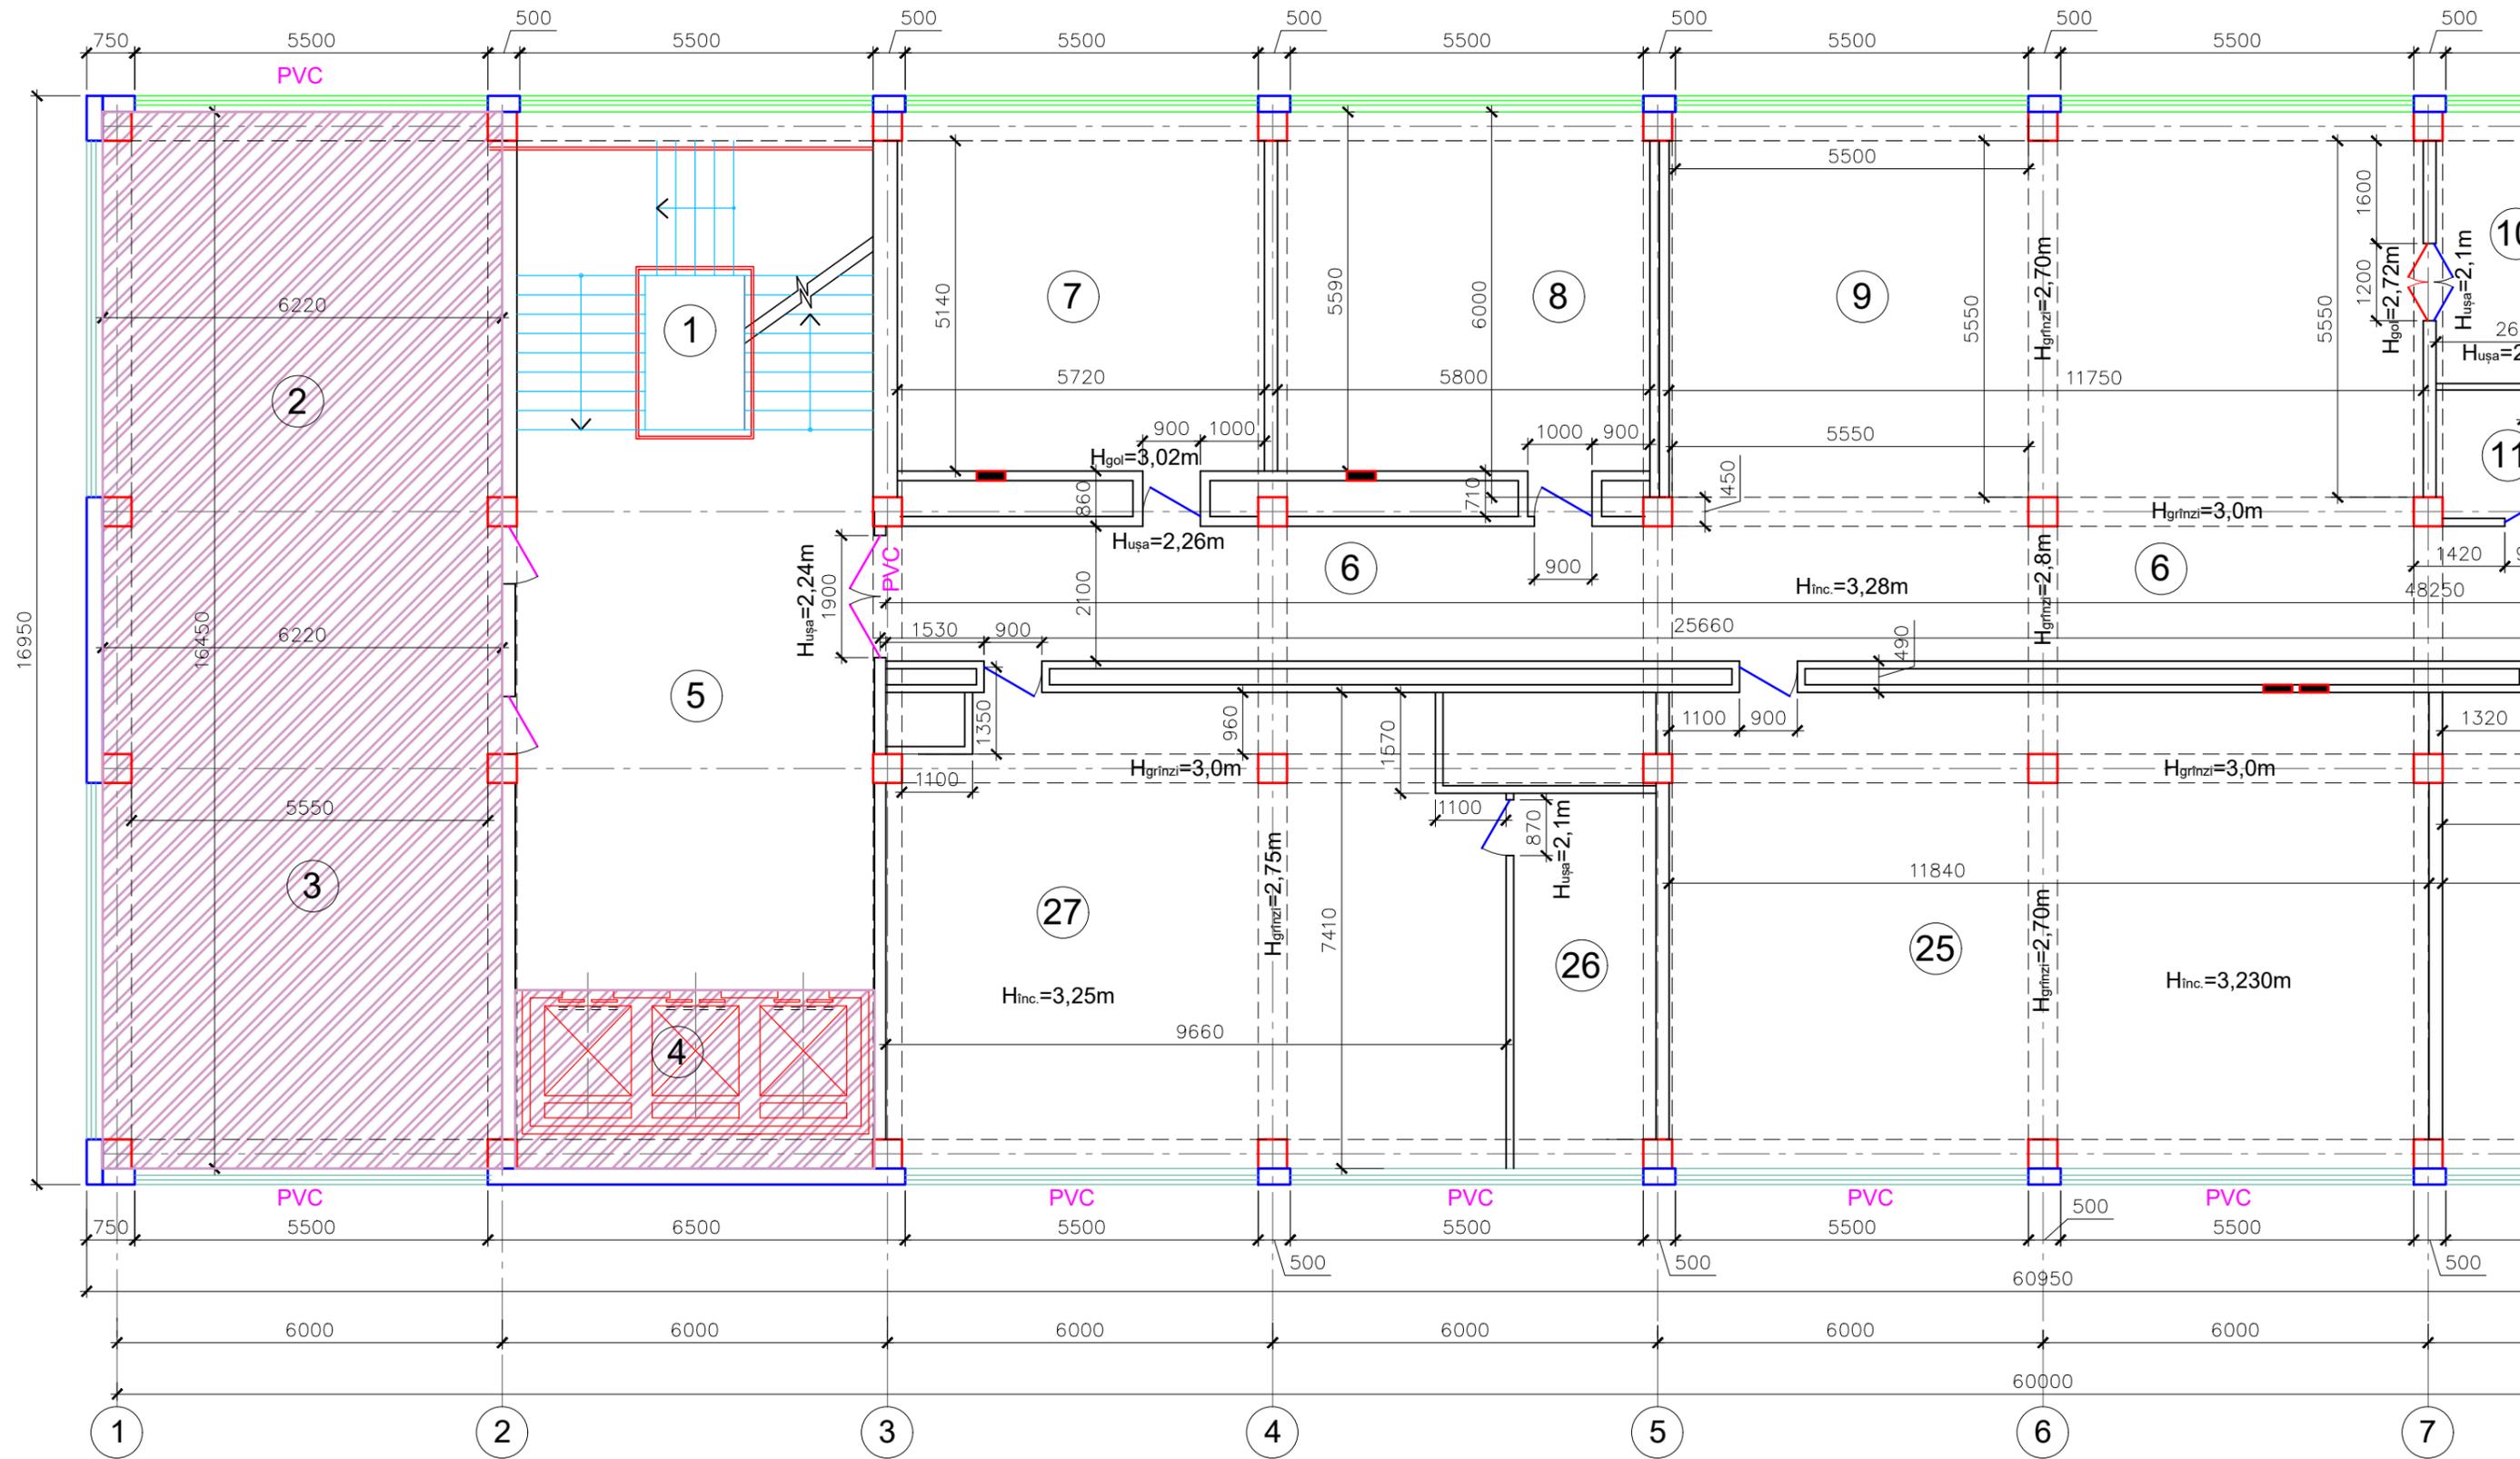

Semne convenționale:


 -Nu necesită reparație în acest proiect

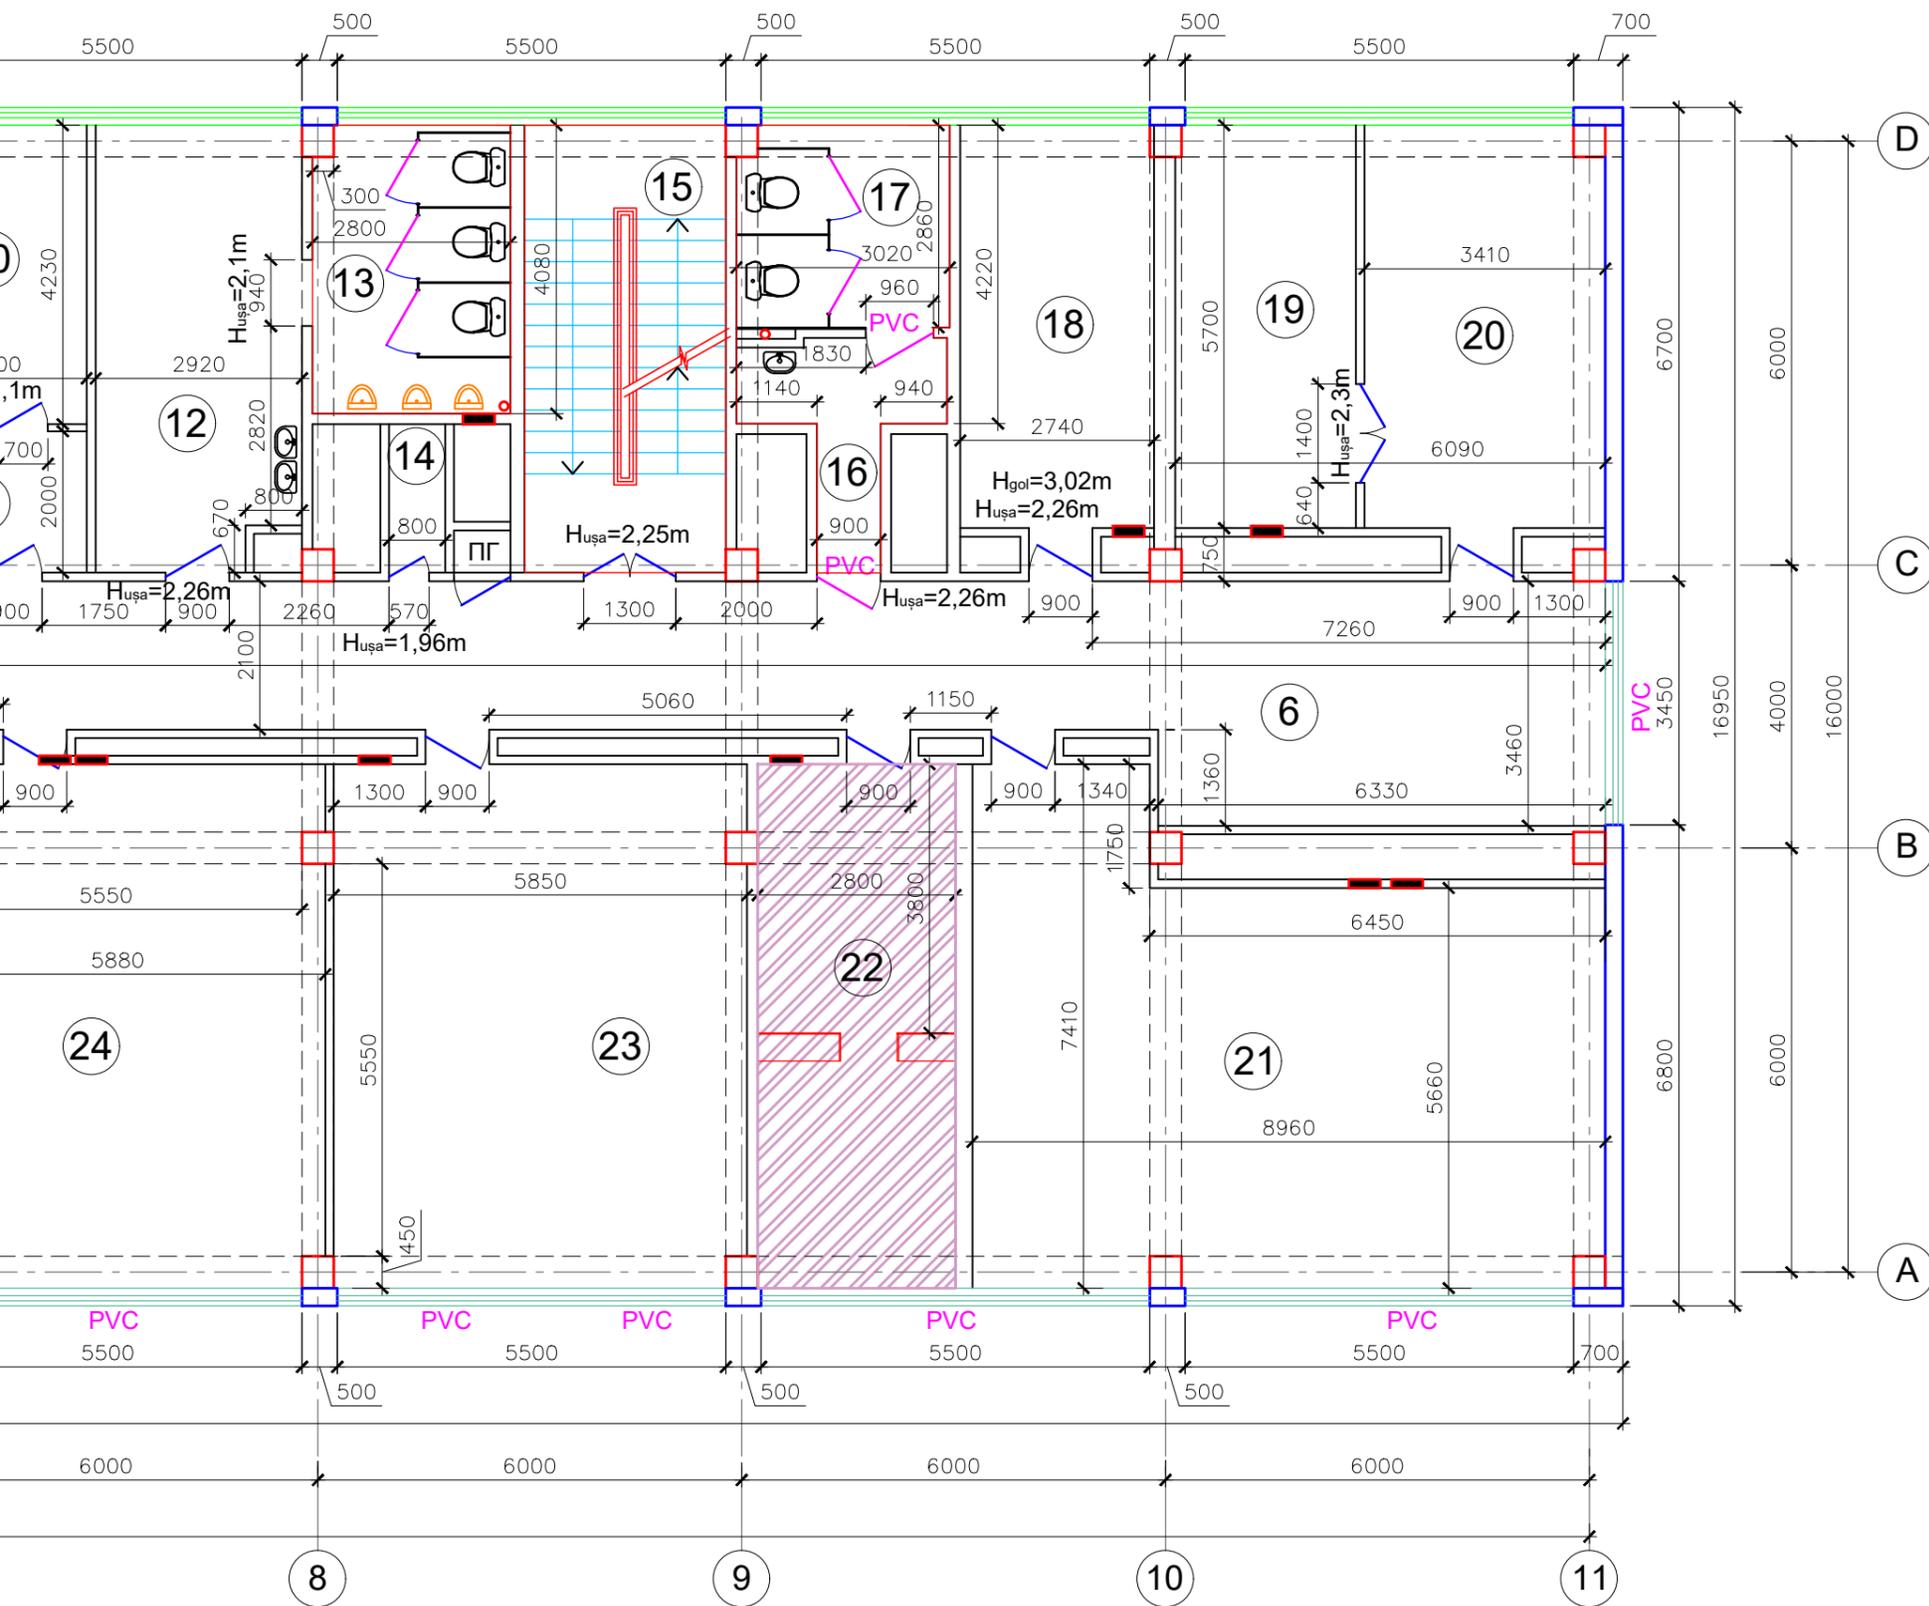

Explicația încăperilor


Nr. pe plan	Nr. aud.	Denumirea	Aria, m ²
1		Casa scării	25
2		Sala de curs	
3		Sala de curs	
4		Lift	
5		Recreația	48,7
6		Coridor	109,62
7	414	Cabinet	33,60
8	413	Cabinet	33,15
9		Recreația	75,20
10	412a	Cabinet	10,90
11	412	Cabinet	5,20
12		Lavoare	17,95
13		WC pentru bărbați	11,29
14		Încăpere auxiliară	1,68
15		Casa scării	18
16		Lavoare	5,43
17		WC pentru femei	8,62
18	411	Cabinet	16,06
19	410	Catedra Istorie și geografie	14,59
20	409	Catedra Istorie și geografie	19,70
21	408	Sala de conferința	54,97
22	407	Cabinet șefului catedrei	
23	406	Cabinet	43,30
24	405	Cabinet	43,54
25	404	Cabinet	87,37
26		Încăpere auxiliară	12,96
27	403	Cabinet	68,30
Suprafața totală a lucrărilor de reparație :			765,13

Plan relevu. Bloc 1. Etaj 5.

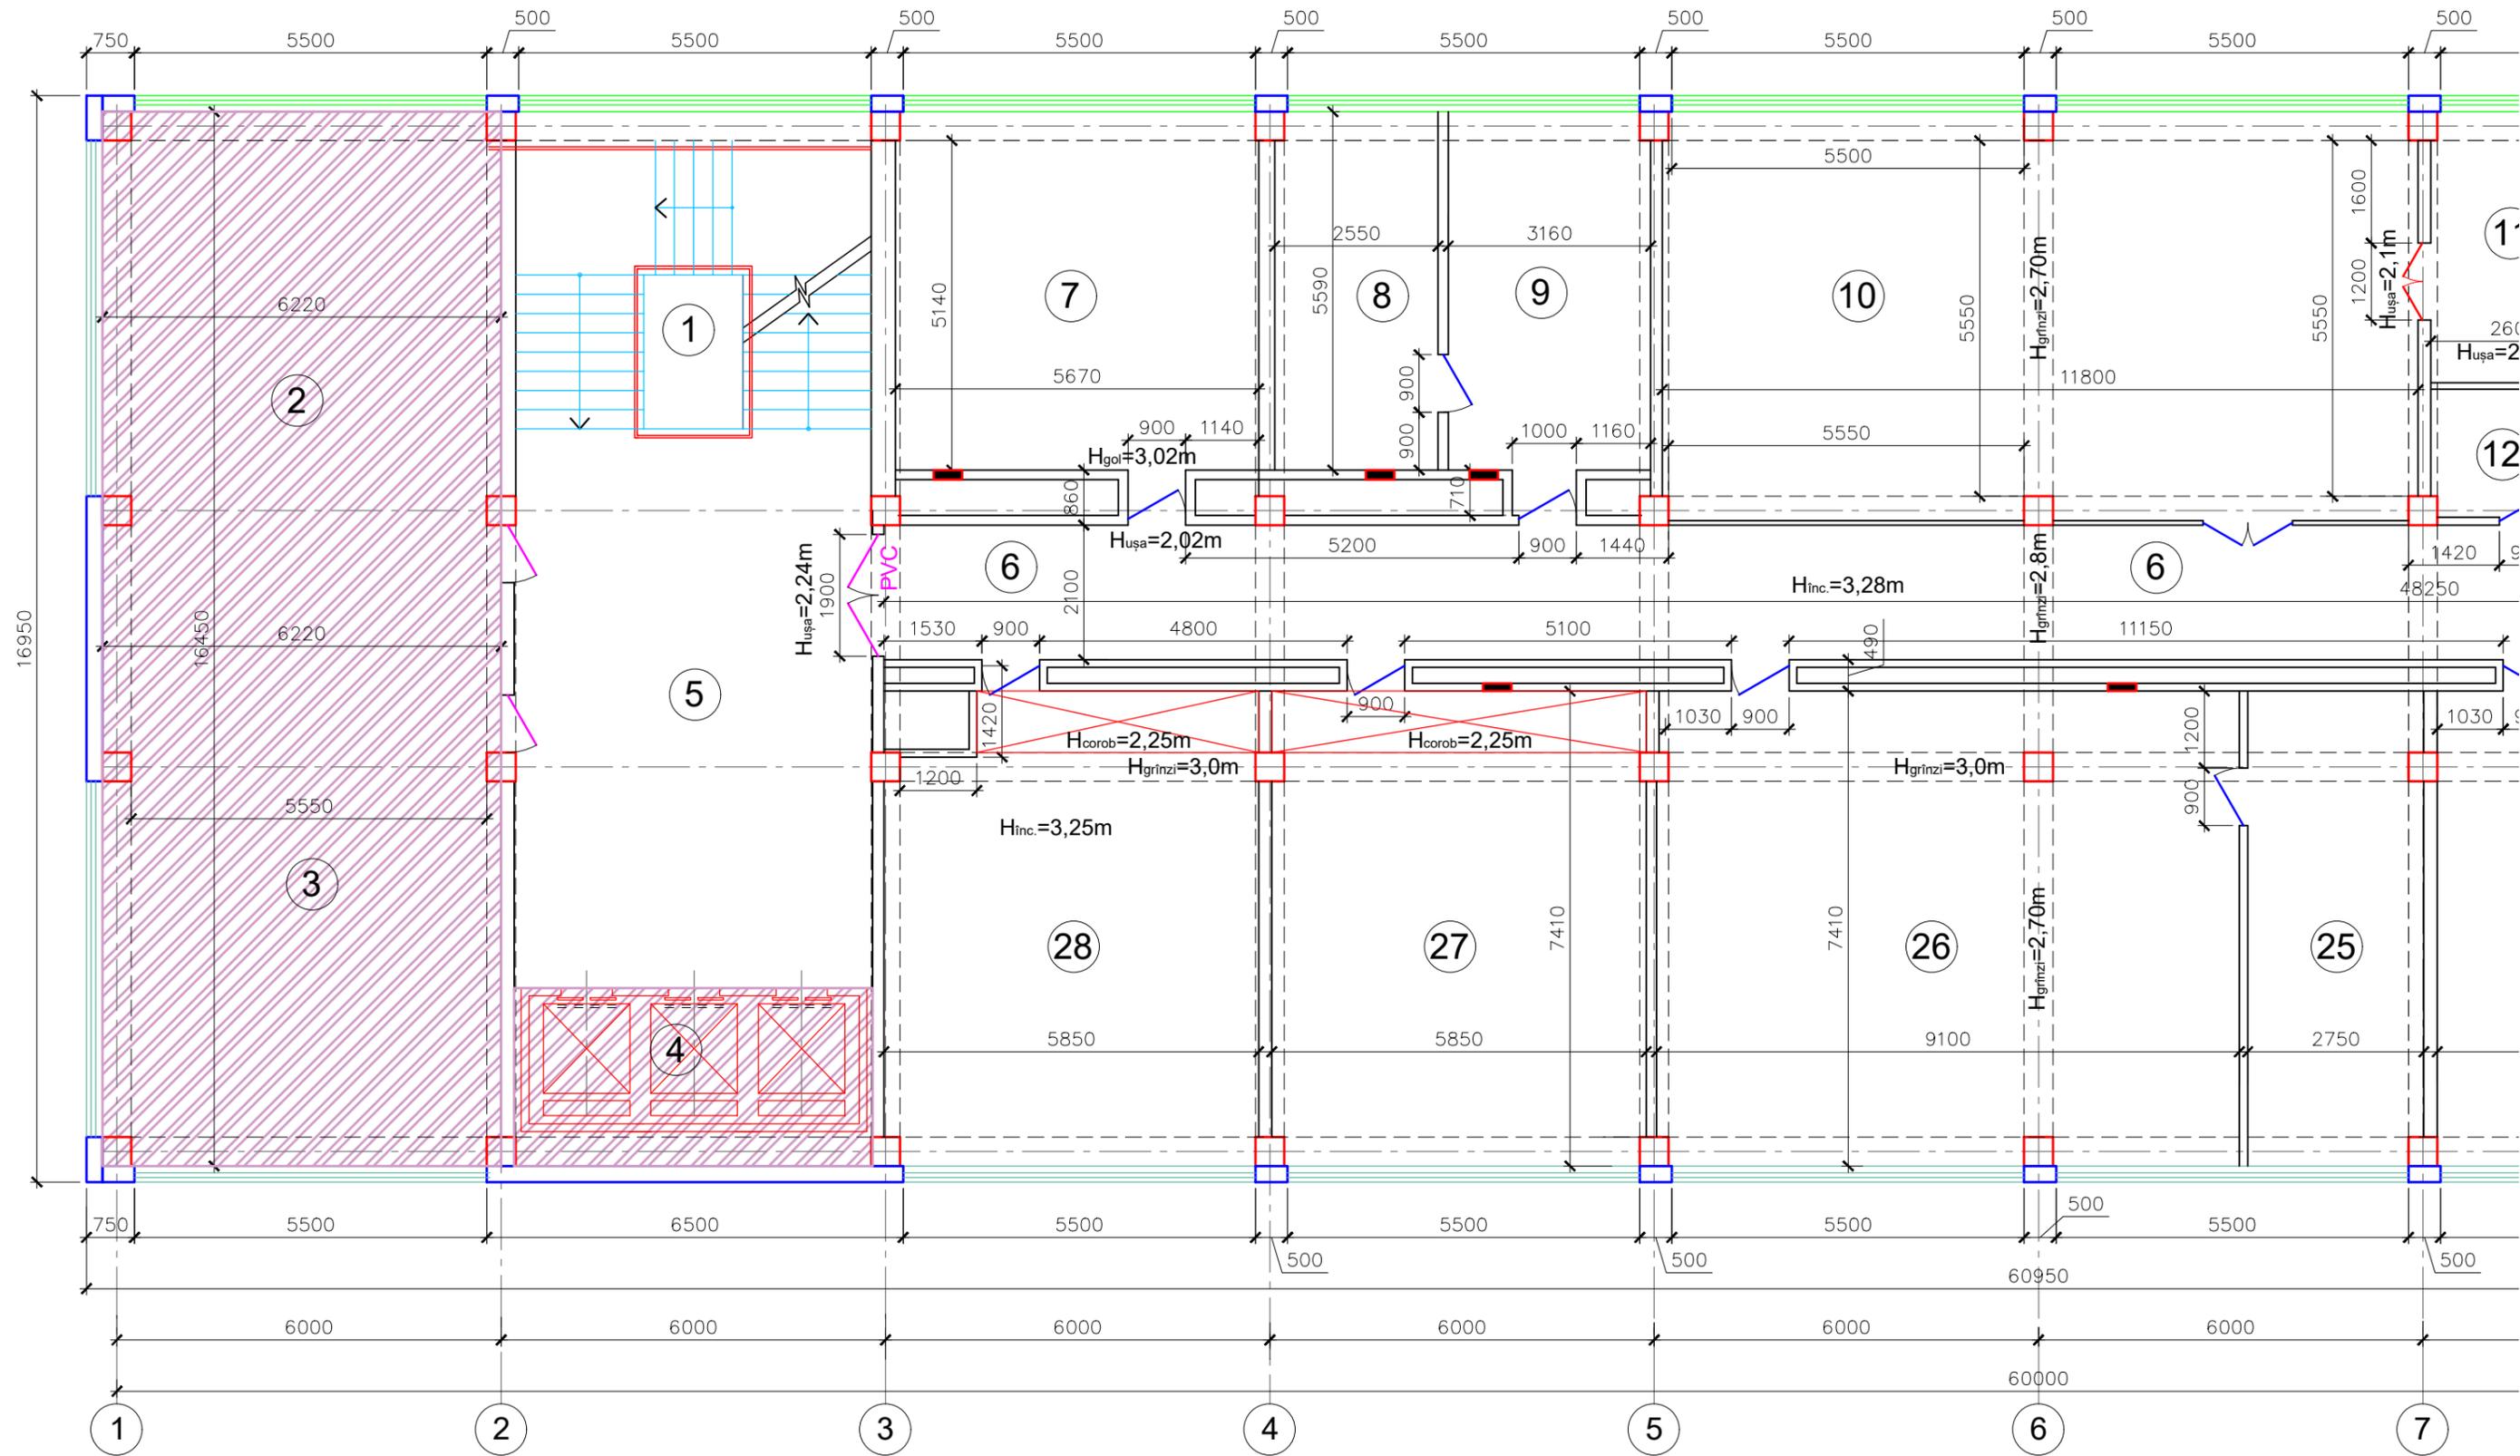

Semne convenționale:


-  -Nu necesită reparație în acest proiect

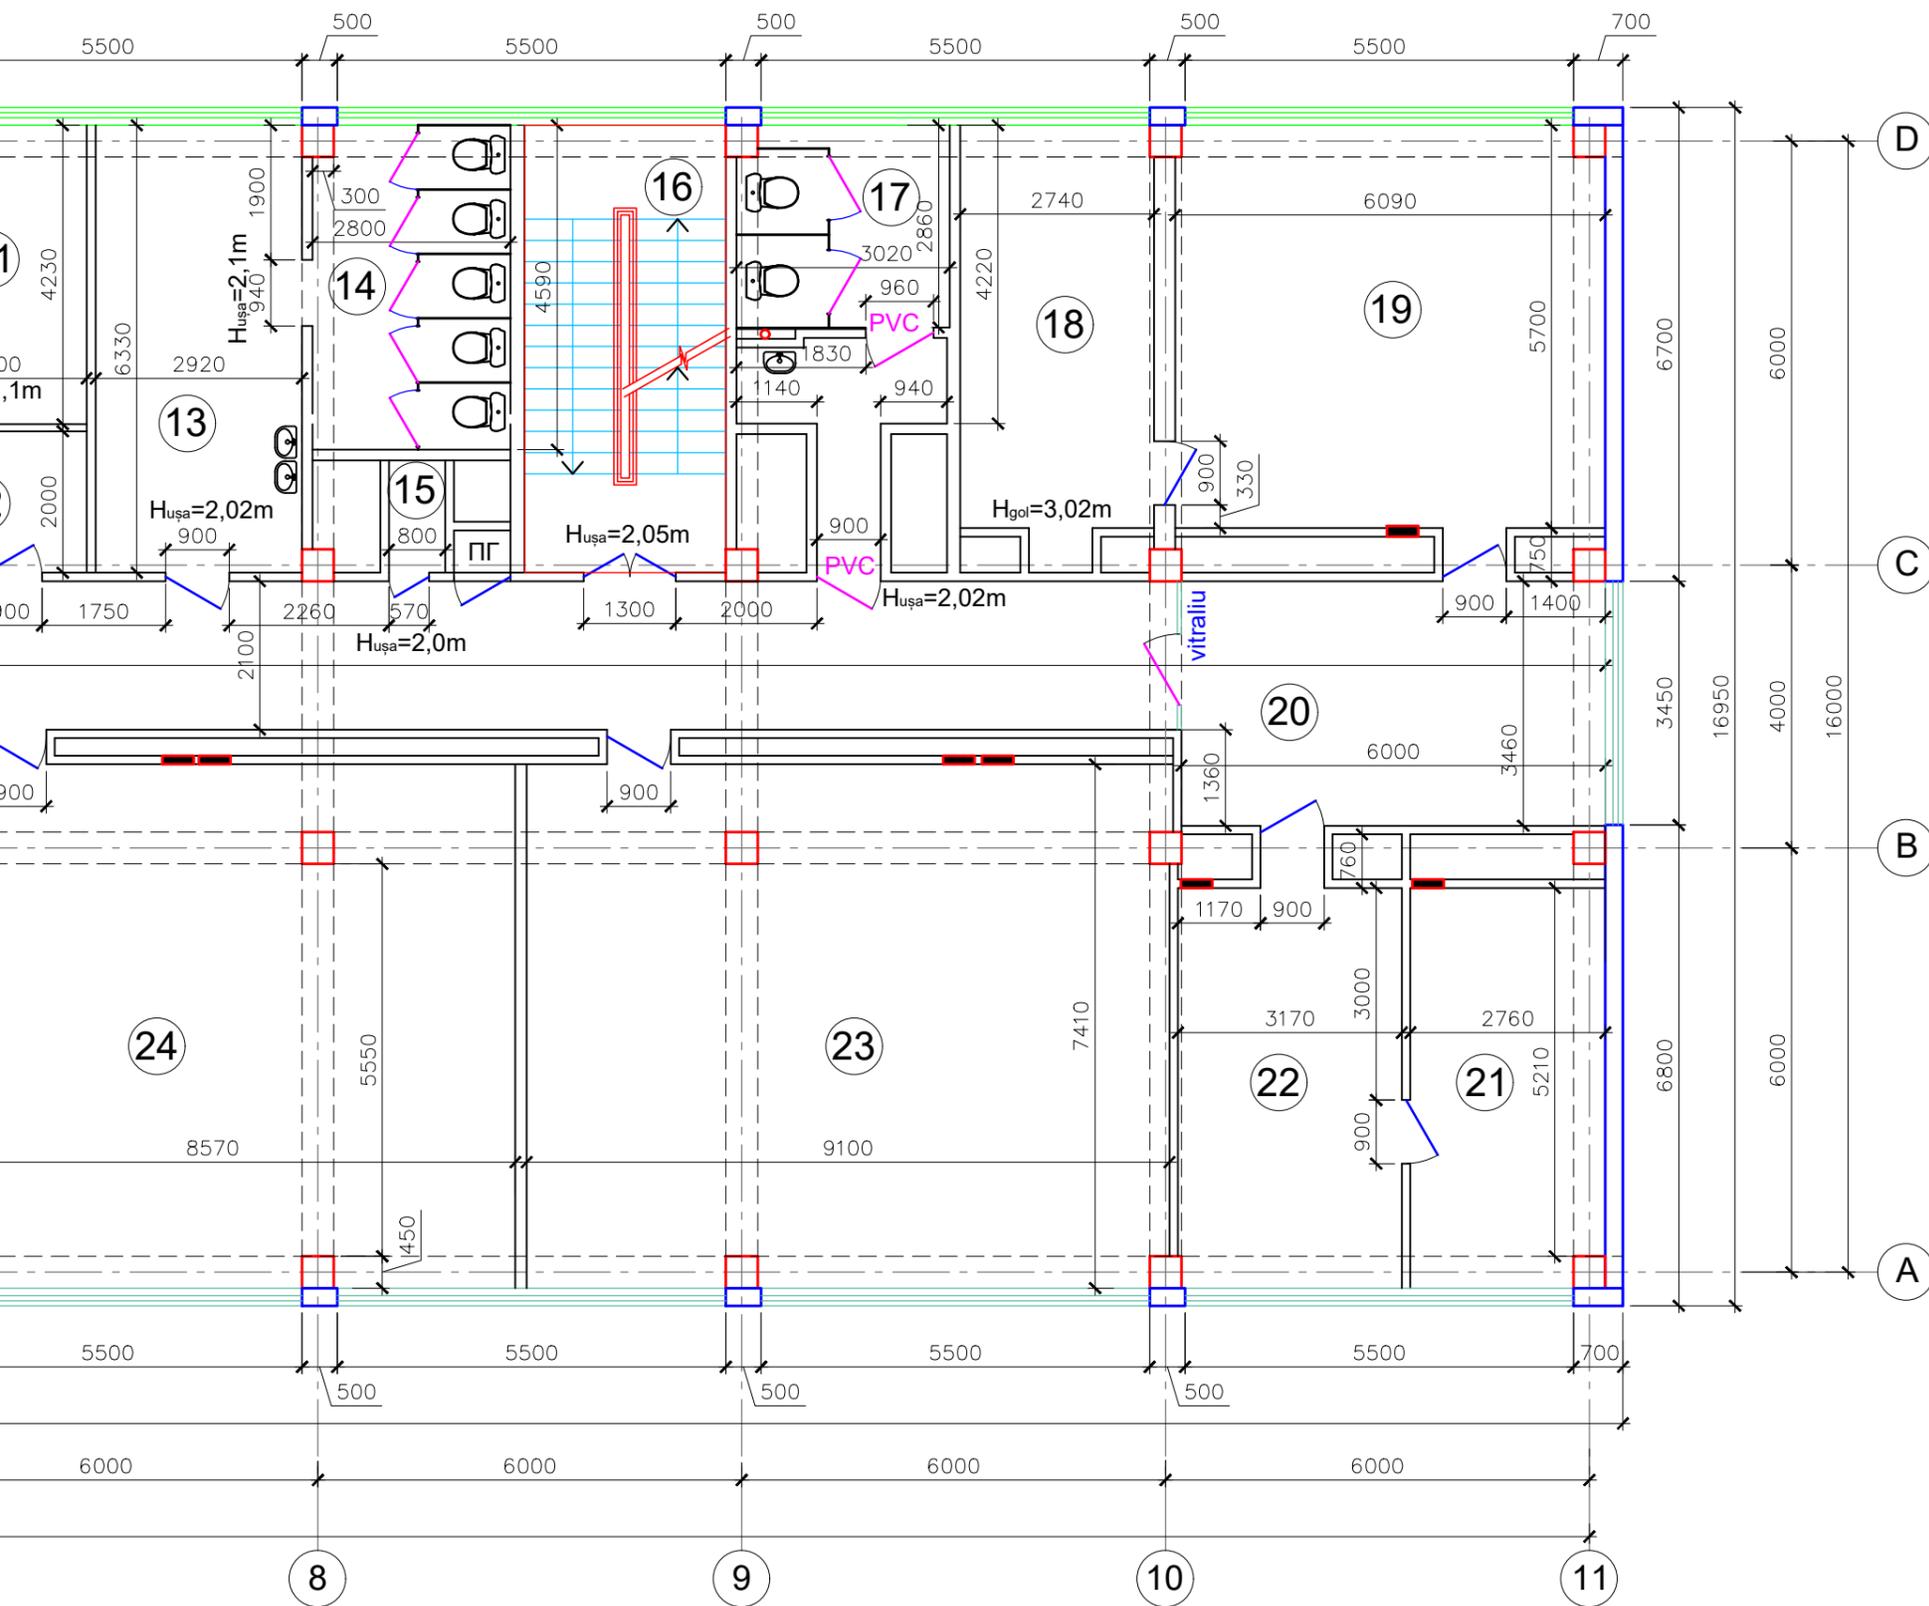

Explicația încăperilor


Nr. pe plan	Nr. aud.	Denumirea	Aria, m ²
1		Casa scării	25
2		Sala de curs	
3		Sala de curs	
4		Lift	
5		Recreația	48,7
6		Coridor	88,60
7	514	Cabinet (15 pers.)	32,26
8		Anticamera	14,19
9	513	Cabinet (5 pers.)	18,22
10	512	Auditoriu (în perspectiva:open space p/u 22 locuri)	74,70
11	511	Cabinet (în perspectiva:open space p/u 12 locuri)	10,95
12		Debară	5,17
13		Lavoare	18,48
14		WC pentru femei	12,72
15		Încăpere auxiliară	1,27
16		Casa scării	18
17		WC pentru bărbați	14,02
18	510	Cabinet (1 pers.)	16,16
19	509	Cabinet șefului catedrei (12 pers.)	34,94
20		Hol	20,70
21	508	Cabinet (8 pers.)	15,42
22		Cabinet (7 pers.)	18,56
23	507	Auditoriu (49 pers.)	67,33
24	506	Auditoriu (49 pers.)	63,56
25		Cabinet	20,16
26	505	Auditoriu (49 pers.)	67,34
27	504	Auditoriu (18 pers.)	43,05
28	503	Auditoriu (18 pers.)	41,60
Suprafața totală a lucrărilor de reparație :			791,1

Plan releveu. Bloc 1. Etaj 6.

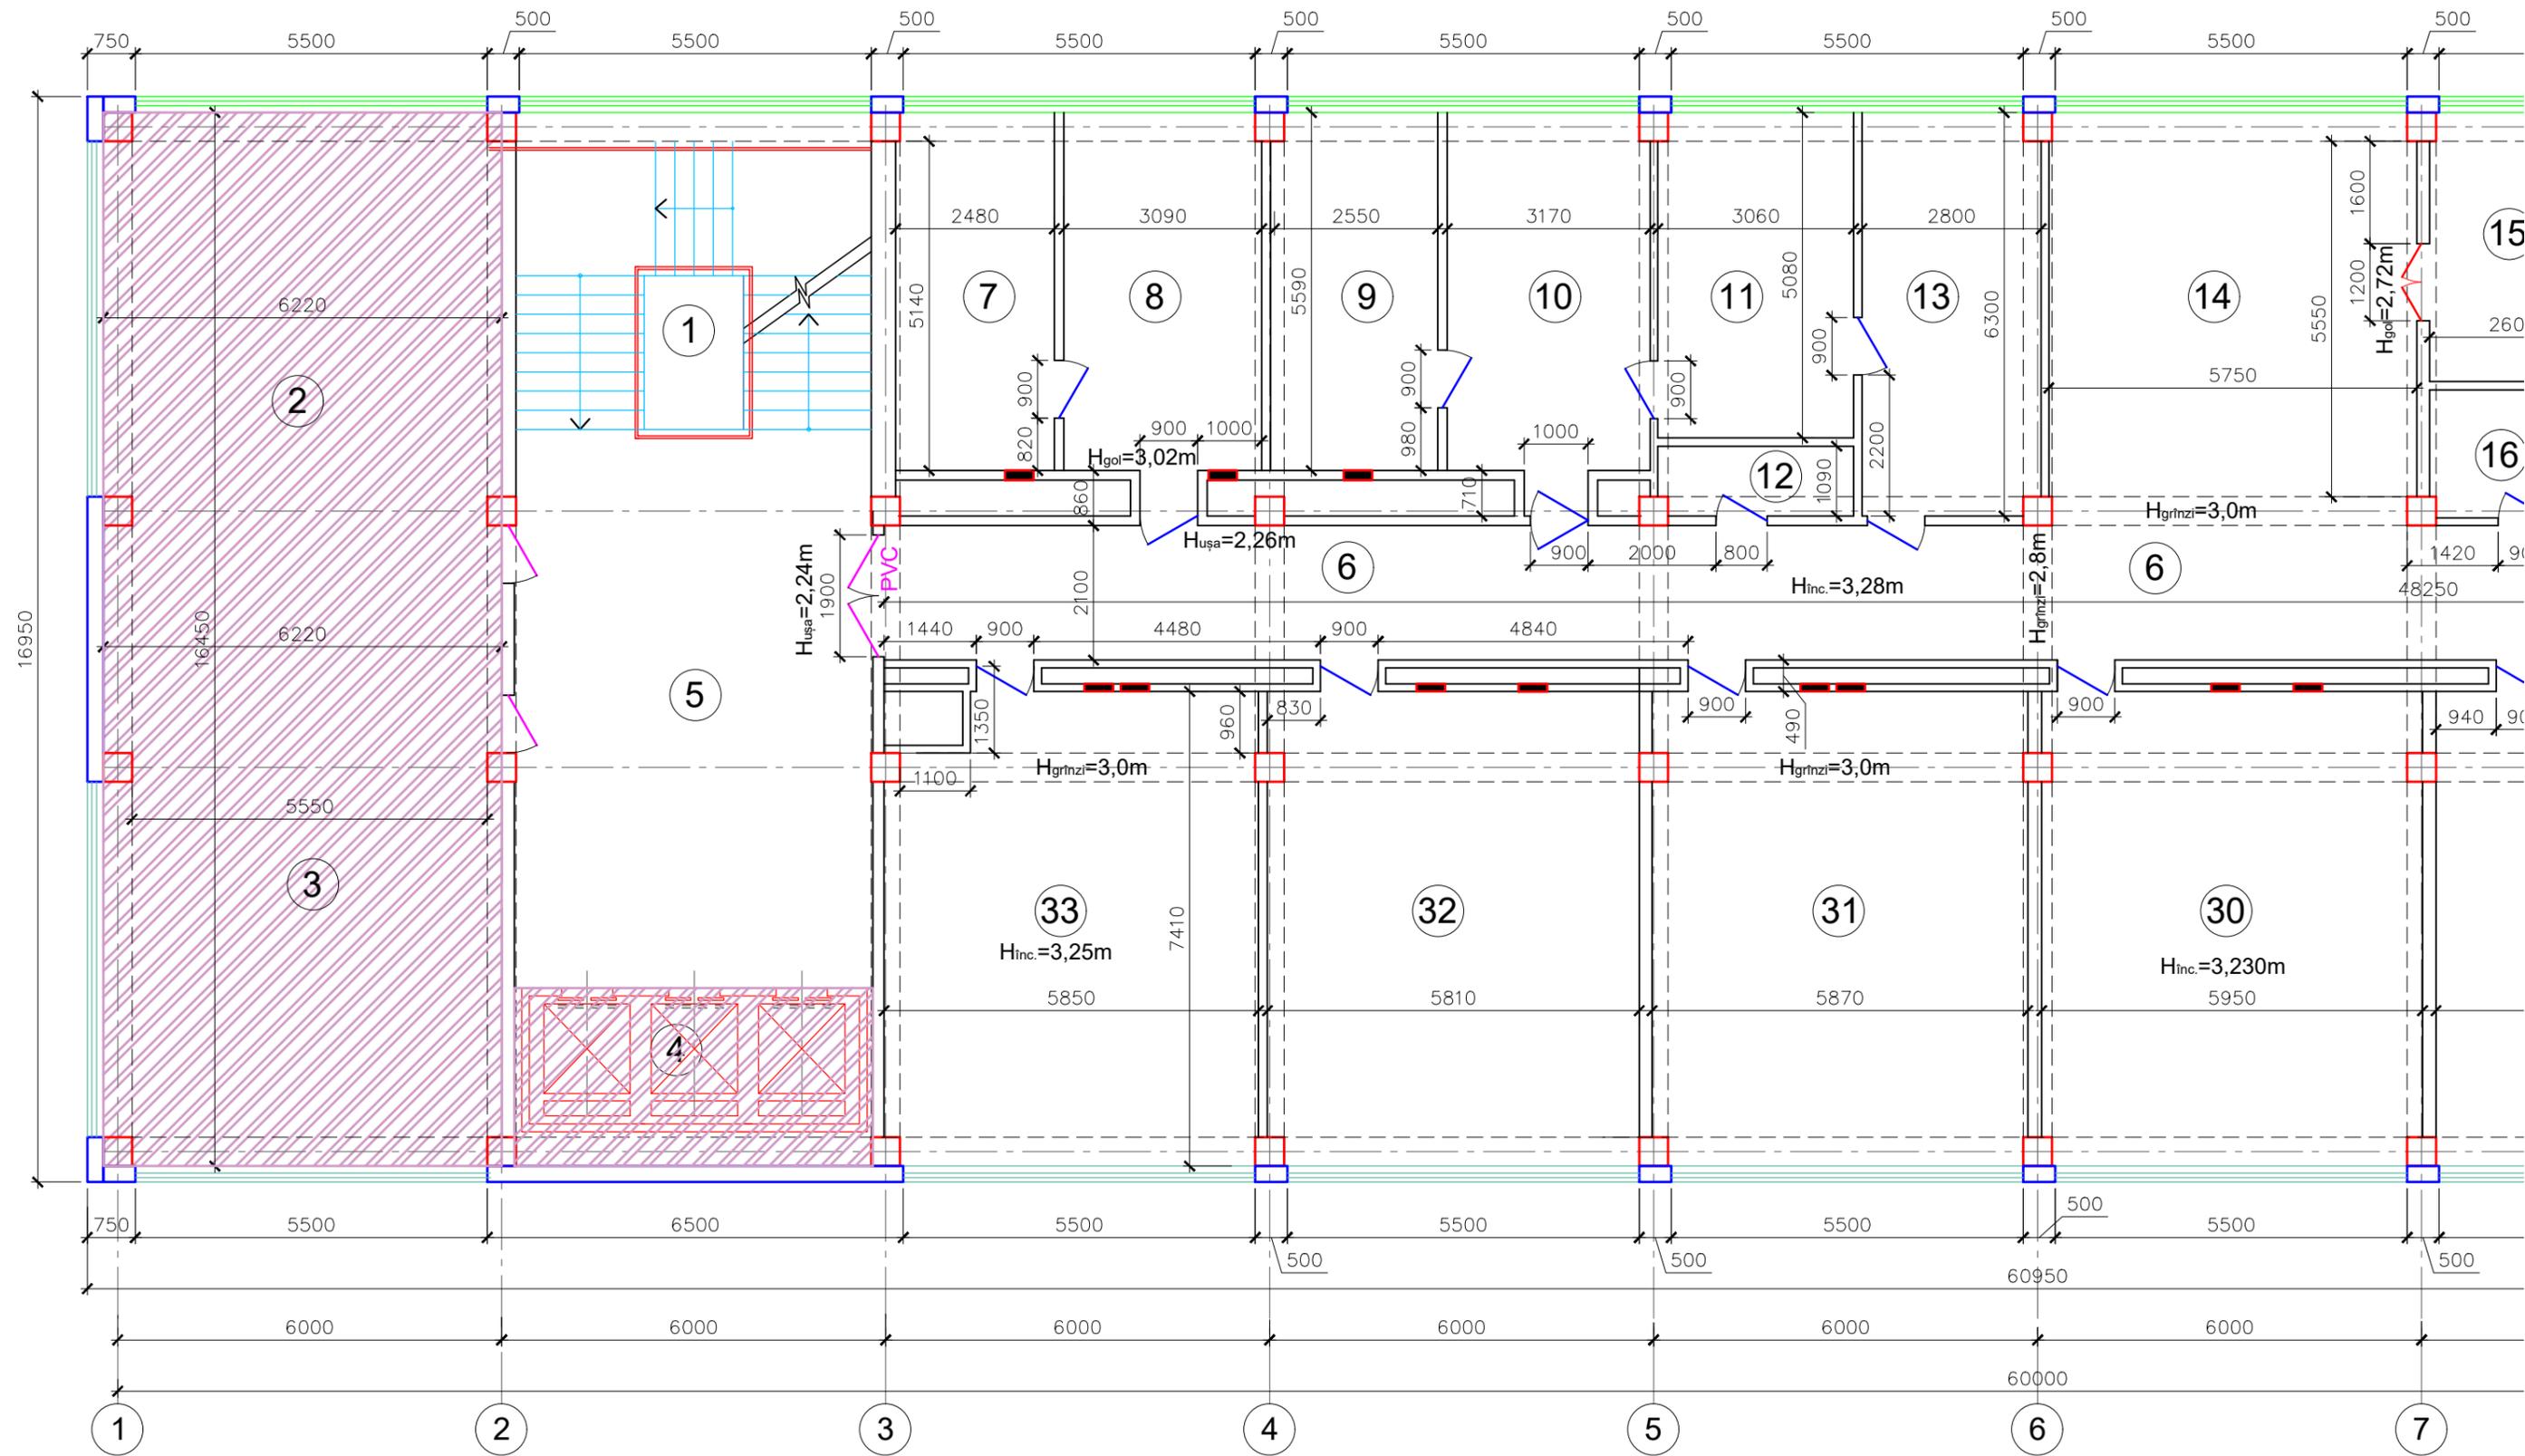


Semne convenționale:

Plan releveu. Bloc 1. Etaj 7.

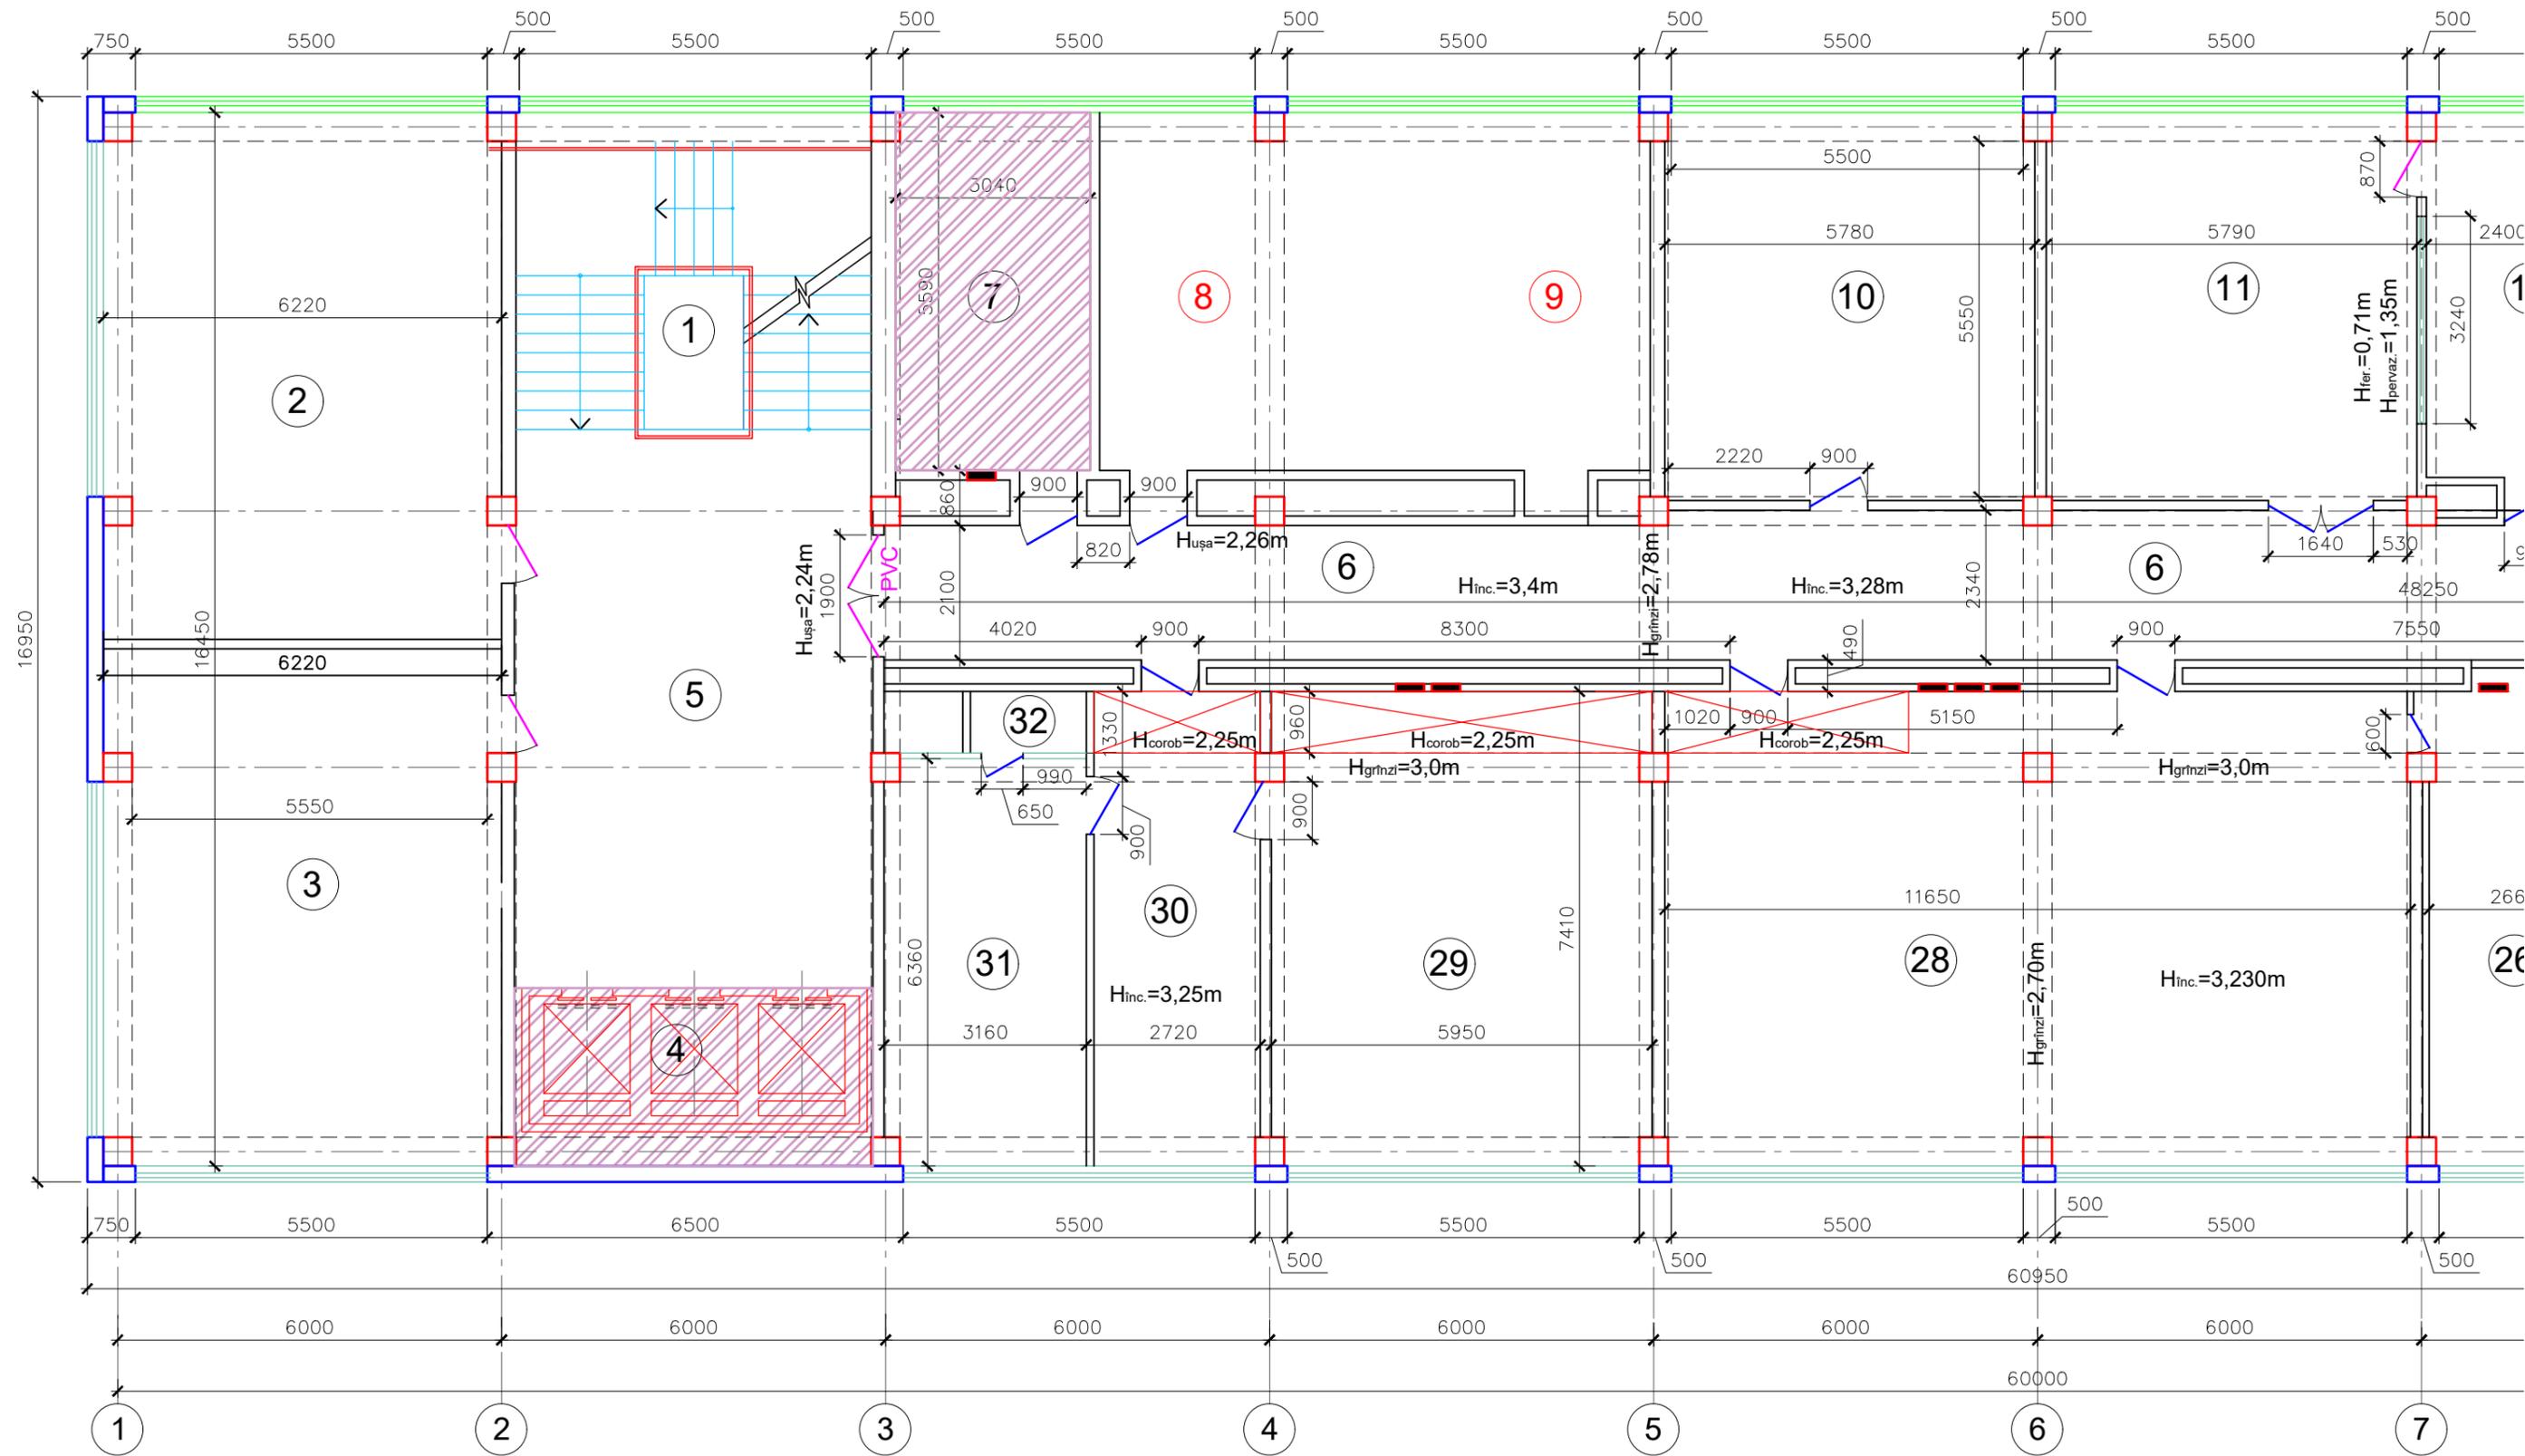

Semne convenționale:

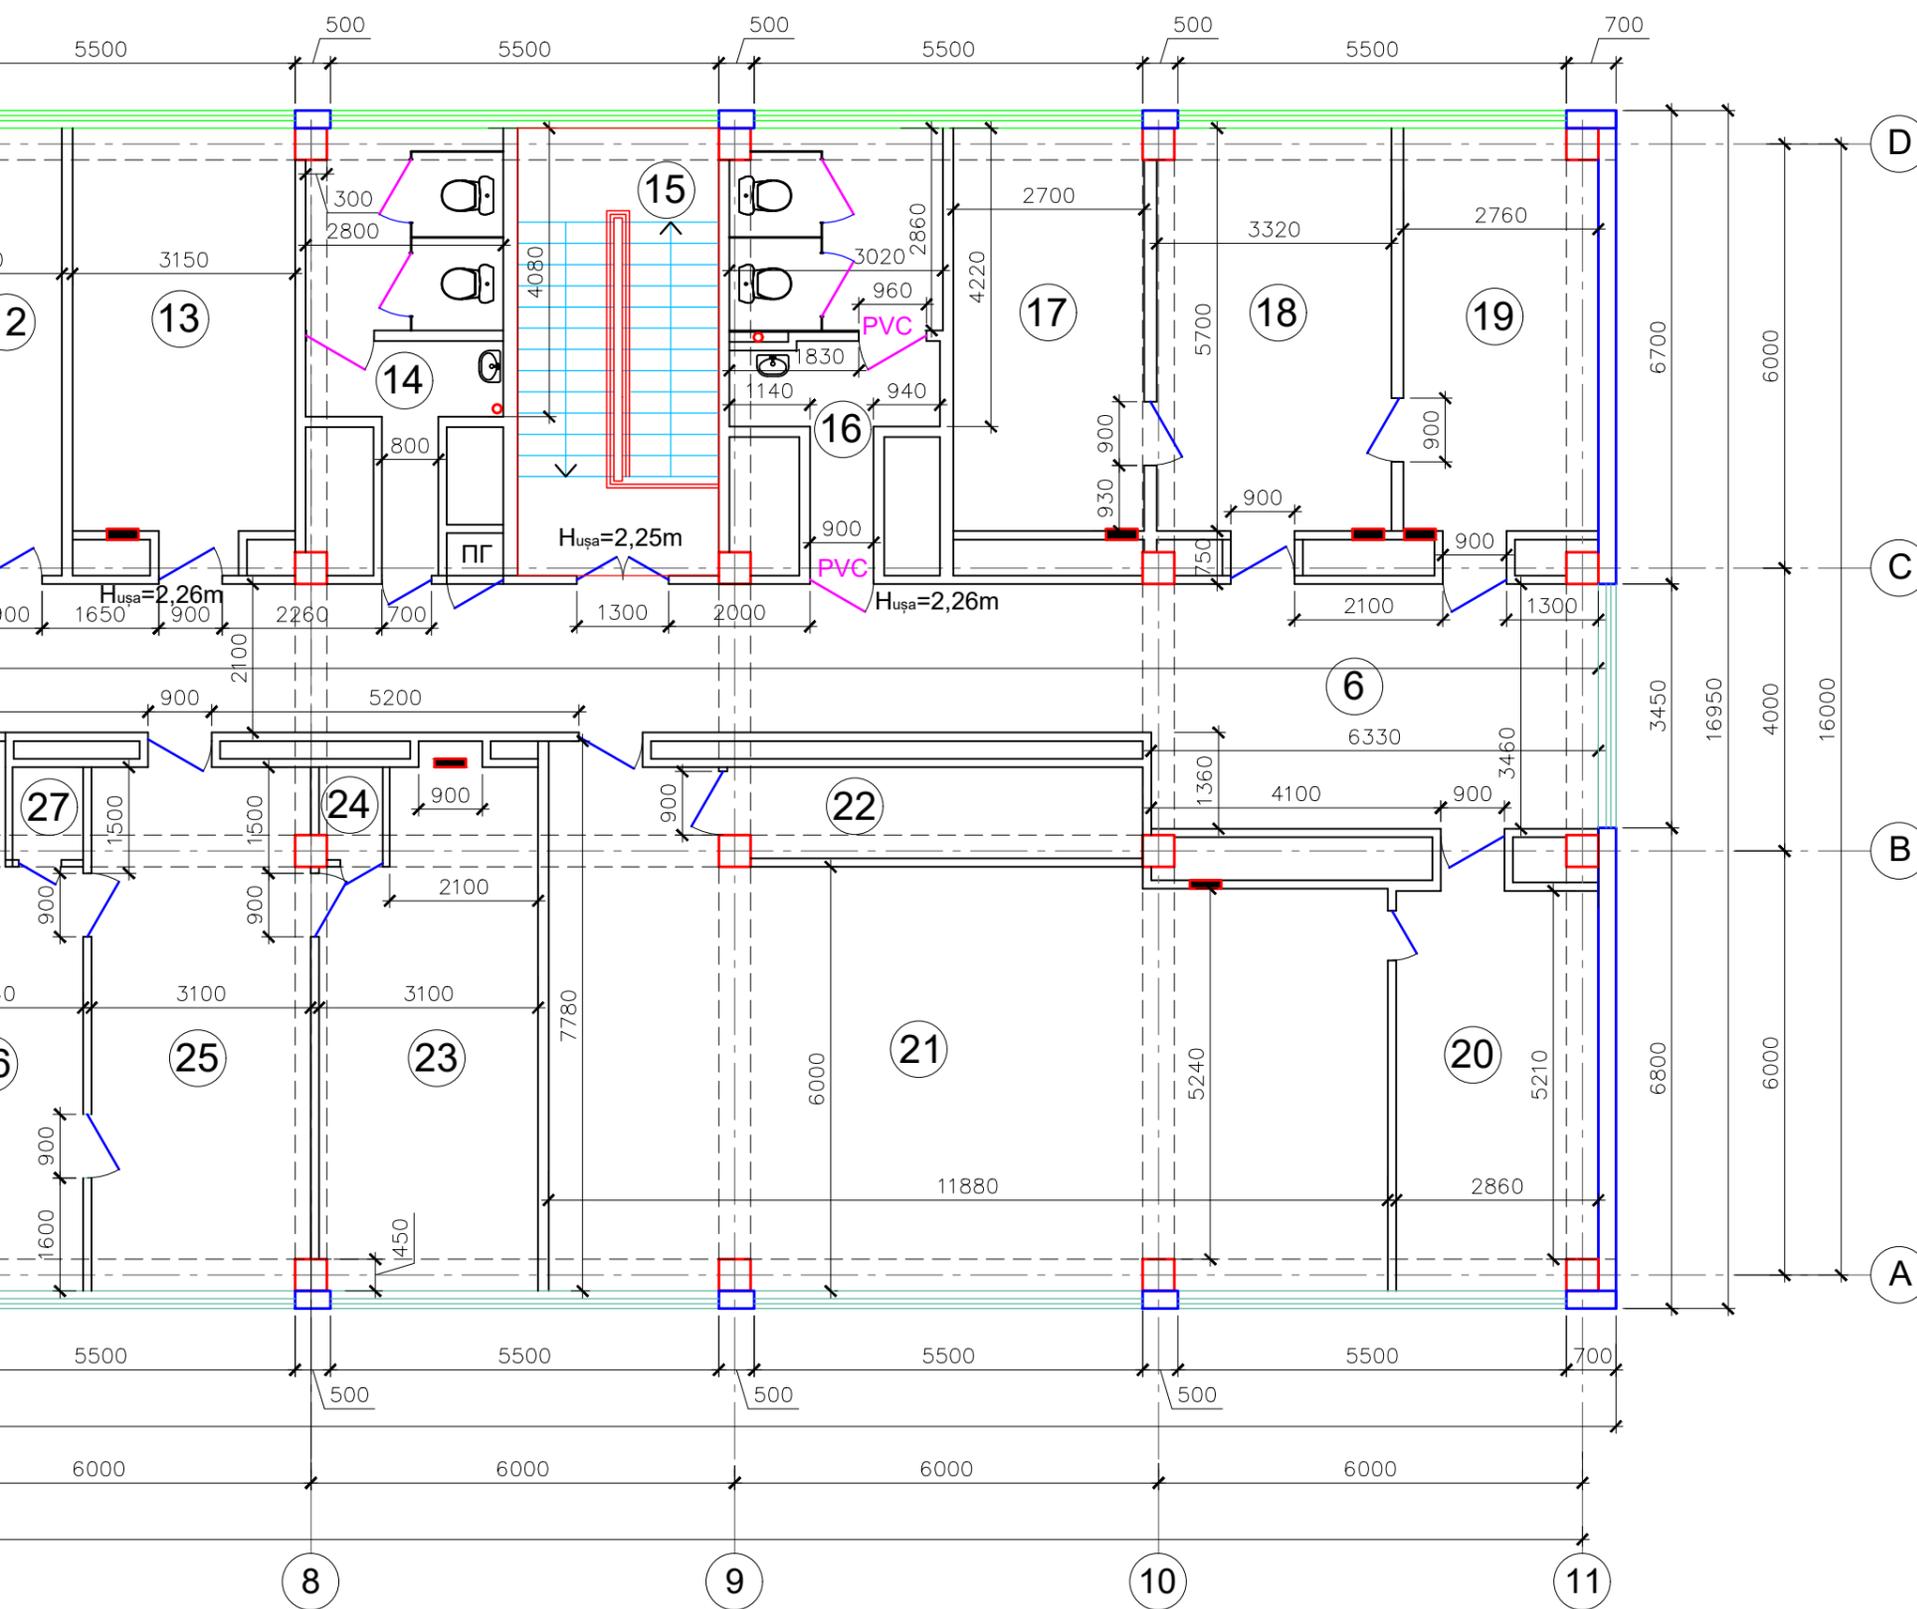

Explicația încăperilor

Nr. pe plan	Nr. aud.	Denumirea	Aria, m ²
1		Casa scării	25
2		Sala de curs	50
3		Sala de curs	51
4		Lift	
5		Recreația	48,7
6		Coridor	112,56
7	715	Server	
8	714	Cabinet	31,46
9		Cabinet	16,85
10		Auditoriu (în perspectiva:open space p/u 22 locuri)	34,91
11		Auditoriu (în perspectiva:open space)	34,96
12		Cabinet (în perspectiva:open space p/u 12 locuri)	14,36
13	708	Cabinet	18,67
14		WC pentru femei	12,82
15		Casa scării	18
16		WC pentru bărbați	14,10
17		Cabinet (1 pers.)	15,38
18	712	Cabinet (6 pers.)	19,38
19	713	Cabinet (6 pers.)	16,10
20	711	Cabinet (în perspectiva 25 pers.)	16,63
21	709	Auditoriu	73,69
22		Încăpere auxiliară (în perspectiva 30 pers.)	7,47
23	707	Cabinet	21,84
24		Dulap	1,14
25	706	Anticamera	23,06
26	705	Cabinet	18,62
27		Dulap	1,31
28	704	Auditoriu (49 pers.)	86,61
29		Cabinet (26 pers.)	43,80
30	703	Cabinet (12 pers.)	19,19
31		Cabinet (13 pers.)	19,90
32		Dulap	1,74
Suprafața totală a lucrărilor de reparație :			869,13