



PLAN IMBARCARE RUTIERA SC. 1:500

SEMNE CONVENTIONALE

1. acces cu acoperis din beton asfaltic
2. acces acoperis din dale de beton h= 100mm
3. trotuar acoperis din dale de beton h= 60mm
4. pereu acoperis din dale de beton h= 60mm
5. teren acoperis din amestec special
6. gazon


Construcția acoperișului de teren

amestec special (an) + pulverulent - 45%,
nisip cu granule mari - 45%
var pulverulent - 10%
GOST 8268 - 82 - 60mm
pietris fracțiune 5 GOST 8267-82 - 20mm
pietris fracțiune 20/40
GOST 8267 - 120mm
nisip GOST 8736 - 77 - 100mm
pământ compactat

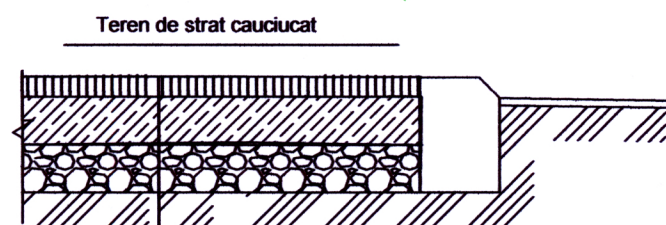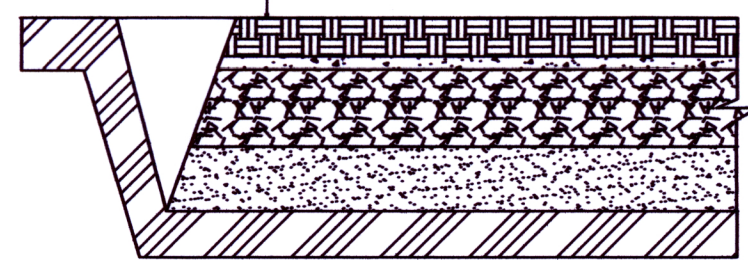

Teren de strat cauciucat
Strat cauciucat, SBR - 20mm
GOST 23279-85, 010 B5008-150/010
B5008-150/Beton cl.C30/37-100mm
pietris compactat - 100mm
pamint compactat

ELEMENTUL ACOPERISULUI DIN DALE DE BETON PENTRU PEREU

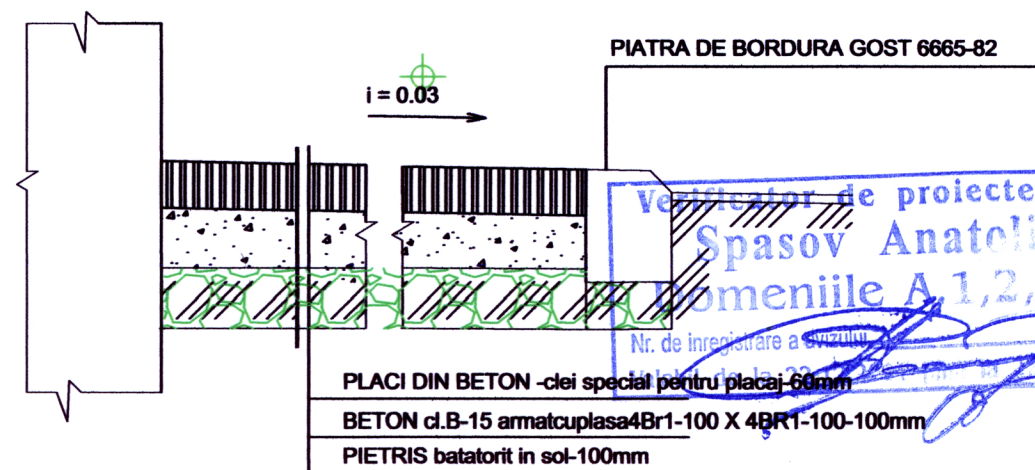


PIATRA DE BORDURA GOST 6665-82

i = 0.03


Verificator de proiecte
Spasov Anatolie
Nr. de înregistrare a proiectului
PLACI DIN BETON - clei special pentru placă 60mm
BETON cl.B-15 armat cu plasă 4Br1-100 X 4Br1-100-100mm
PIETRIS batatorit in sol-100mm

Construcția accesului între cartiere

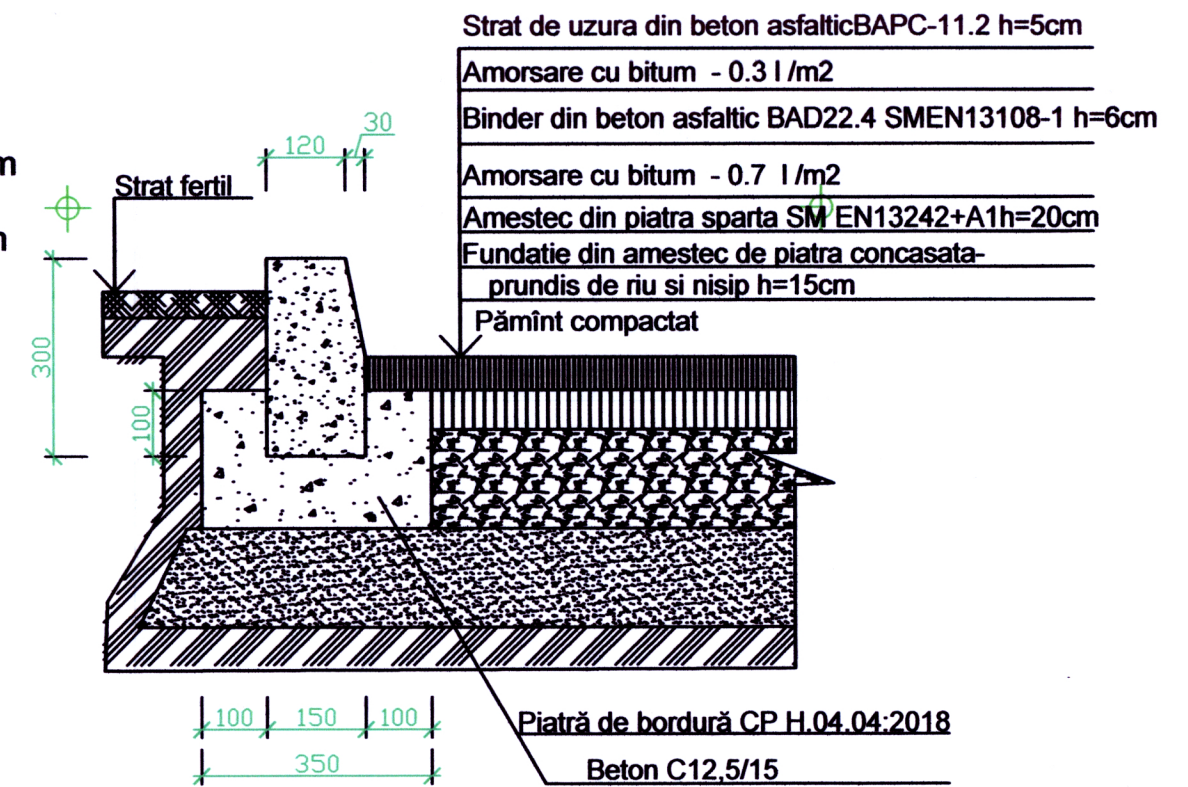


Strat de uzura din beton asfaltic BAPC-11.2 h=5cm
Amorsare cu bitum - 0.3 l/m2
Binder din beton asfaltic BAD22.4 SMEN13108-1 h=6cm
Amorsare cu bitum - 0.7 l/m2
Amestec din piatra sparta SM EN13242+A1h=20cm
Fundatie din amestec de piatra concasata -
prundis de riu si nisip h=15cm
Pământ compactat

Construcția drum din dale de beton

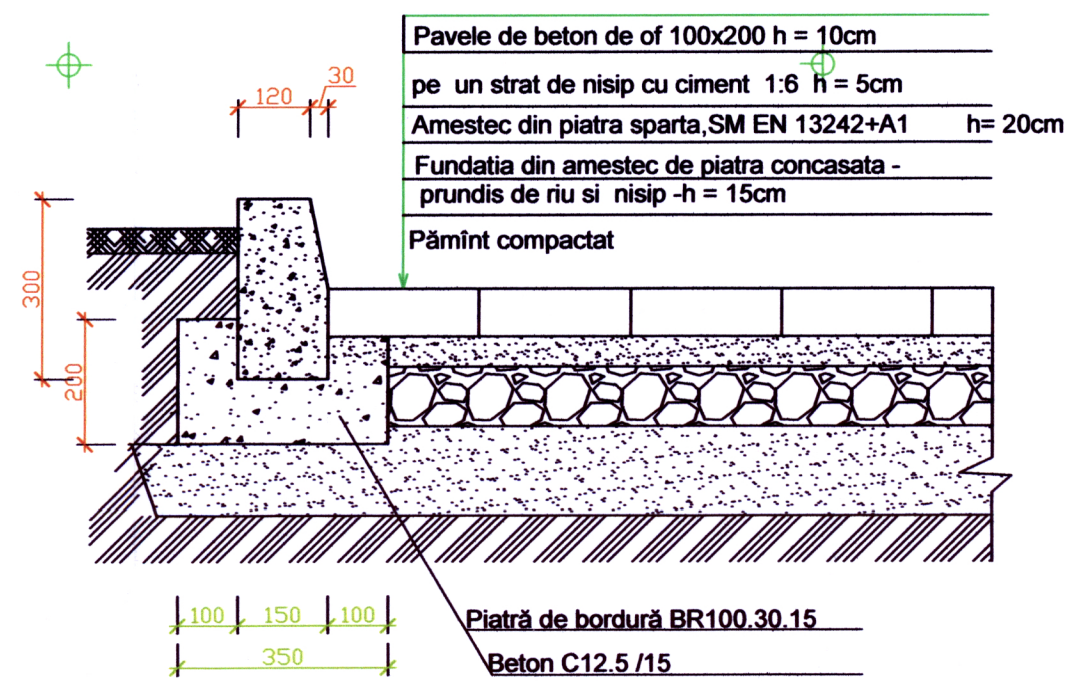

Pavele de beton de of 100x200 h = 10cm
pe un strat de nisip cu ciment 1:6 h = 5cm
Amestec din piatra sparta, SM EN 13242+A1 h = 20cm
Fundatia din amestec de piatra concasata -
prundis de riu si nisip - h = 15cm
Pământ compactat

Elementul acoperișului din dale de beton pentru trotuar.

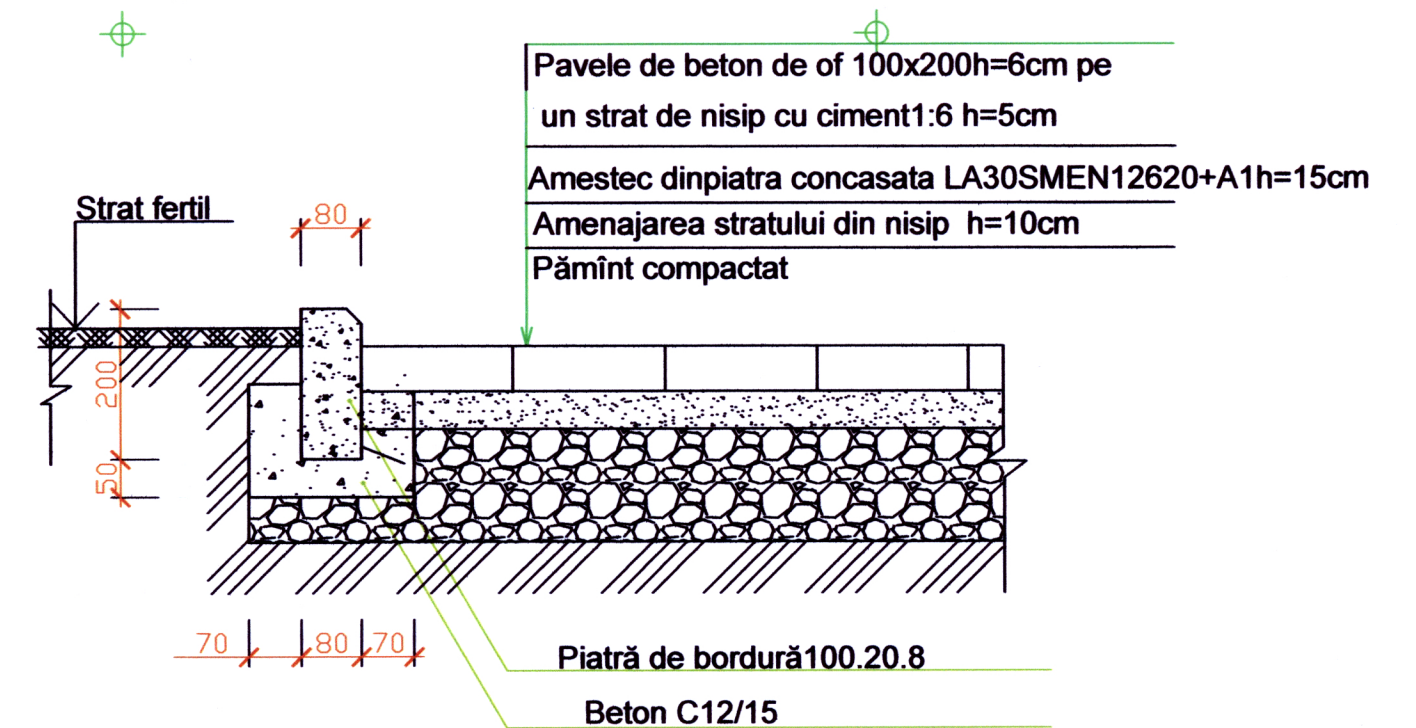

Pavele de beton de of 100x200h=6cm pe
un strat de nisip cu ciment 1:6 h=5cm
Amestec din piatra concasata LA30SMEN12620+A1h=15cm
Amenajarea stratului din nisip h=10cm
Pământ compactat

10 / 2025 - PG				RECONS		
calitatea	nume	semnatura	data	Amenajare curtilor blocurilor locale situate pe str. Trandafirilor 23-29 pe termul cu numărul cadastral 7 101 117 394, 395, 255, 253, 256, 259, 260, situat in or. Riscani, str. Trandafirilor, nr. 23-29.		
A.S.P.	S. Ciocina		05.24	Amenajare curtilor blocurilor locale Beneficiar: Primaria or. Riscani		
Executat	N. Chetari		05.24	faza	plansa	planse
				P.E.	11(2)	
Plan imbarcare rutiera sc: 1:500				"AECONS INVEST" SRL EXTRAS nr. 320637 din 08 octombrie 2015		