



Finisări exterioare

1. Soclu: placaj cu caramida decorativa, rosu maro (RAL 8012)
2. Pereți exteriori: tencuială fină pe termoizolant, albastru deschis (RAL 6027), total 420,00 m.p
3. Fragmente pereți: tencuiala, vopsire, alb
4. Elemente tamplarie: PVC cu geam termopan, alb
5. Învelitoare acoperiș: tigla metalica, maro mat (RAL 8017), total 350,00 m.p
6. Elemente sarpana (streșina capriorilor): șlefuire, lemn natural
7. Detaliu decorativ (solbanc): din polistiren tip "IZODECOR", alb
8. Grilaje de protecție: din metal, gri (RAL 7035)
9. Balustrada cu elemente orizontale: din metal, alb
10. Elemente sistem pluvial: din tabla de otel zincata, maro (RAL 8017)




						Obiect 789-1 -SA			
						Reabilitarea si extinderea SPF "Stoianovca" amplasat in extravilanul s.Stoianovca, r-n Cantemir			
mod.	nr.part.	plansa	nr.doc.	semnatura	data	Poz.1. Bloc administrativ SPF "Stoianovca"	faza	planșa	planșe
							PE	13	
						Fatada 1-6			
						"Verilarproiect" S.A.			




Nr.invent.autent.

Semnatura si data

Schimb nr. invent.

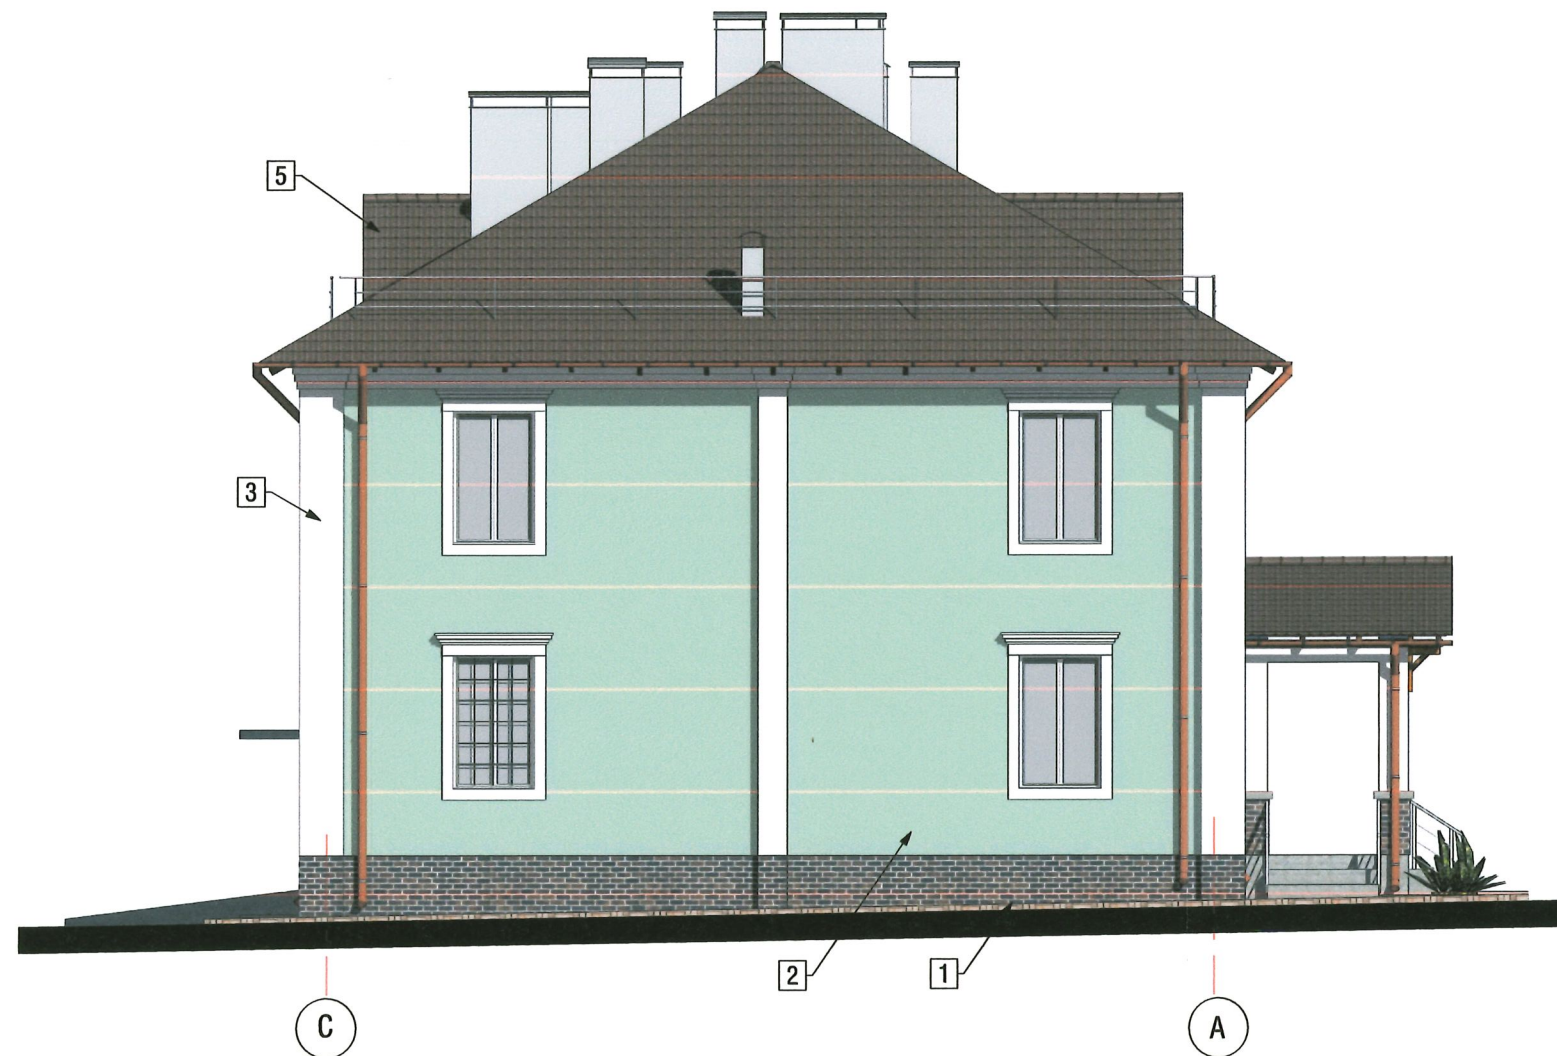

Detaliu decorativ
din polistiren cu strat
protector pe baza de ciment
(portal fereastră)

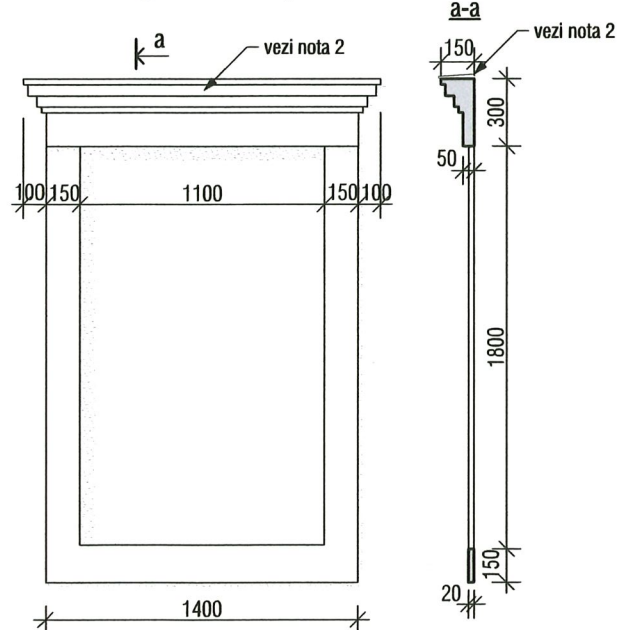


Nr.invent.autent.	Schimb nr. invent.
Semnatura si data	

						Obiect 789-1 -SA		
						Reabilitarea si extinderea SPF "Stoianovca" amplasat in extravilanul s.Stoianovca, r-n Cantemir		
mod.	nr.part.	plansa	nr.doc.	semnatura	data	Poz.1. Bloc administrativ SPF "Stoianovca"	faza	planşa
ASP	ISP						PE	14
arhitect						Fatada C-A	"Verilarproiect" S.A.	



Detaliu racordare cos de ventilare

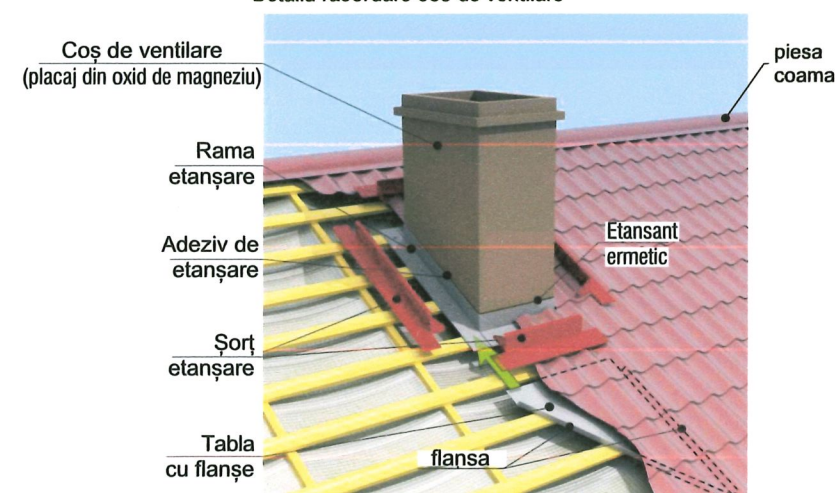


						Obiect 789-1 -SA			
						Reabilitarea si extinderea SPF "Stoianovca" amplasat in extravilanul s.Stoianovca, r-n Cantemir			
mod.	nr.part.	plansa	nr.doc.	semnatura	data	Poz.1. Bloc administrativ SPF "Stoianovca"	faza	planșa	planșe
							PE	15	
AȘP IȘP arhitect		M.Eni I.Gusilo A.Corghencea				Fatada 6-1	"Verilarproiect" S.A.		

Nr.invent.autent.

Semnatura si data

Schimb nr. invent.

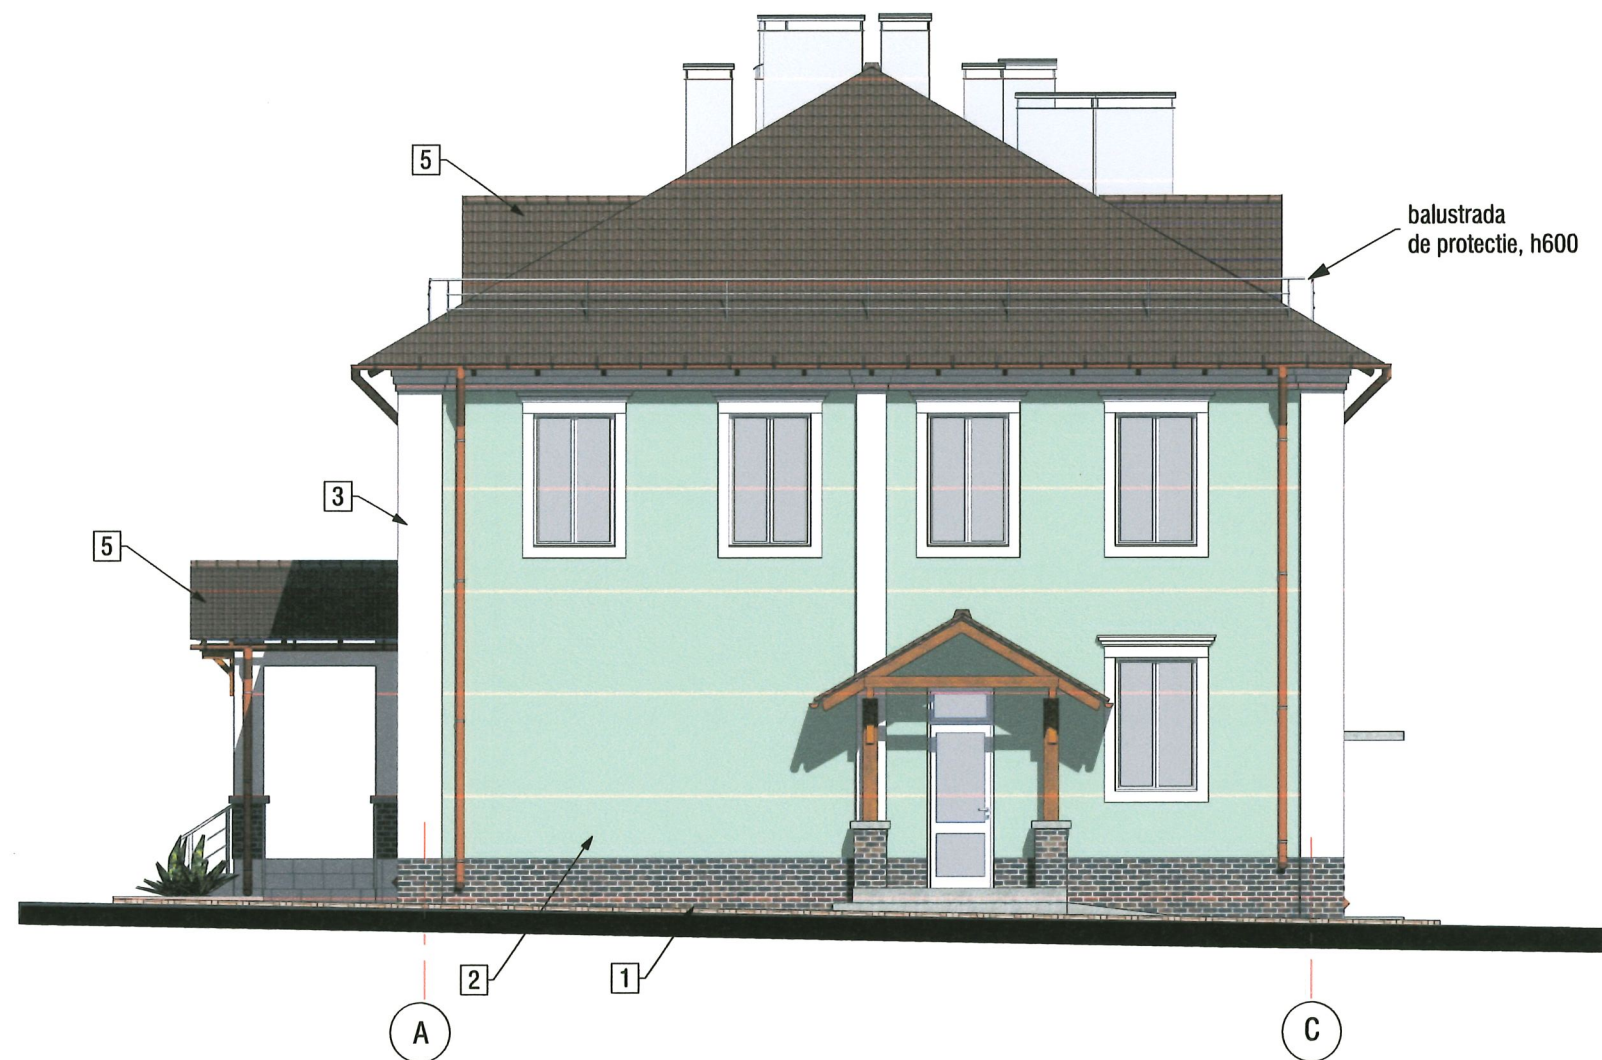

Nr.invent.autent.	Semnatura si data	Schimb nr. invent.


						Obiect 789-1 -SA			
						Reabilitarea si extinderea SPF "Stoianovca" amplasat in extravilanul s.Stoianovca, r-n Cantemir			
mod.	nr.part.	plansa	nr.doc.	semnatura	data	Poz.1. Bloc administrativ SPF "Stoianovca"	faza	planşa	planşe
AŞP	IŞP	M.Eni	I.Gusilo				PE	16	
arhitect		A.Corghencea				Fatada A-C	"Verilarproiect" S.A.		

APROBAT:

Seful Inspectoratului General al Politiei de Frontiera (IGPF) al MAI

Fredolin LECARI

2018

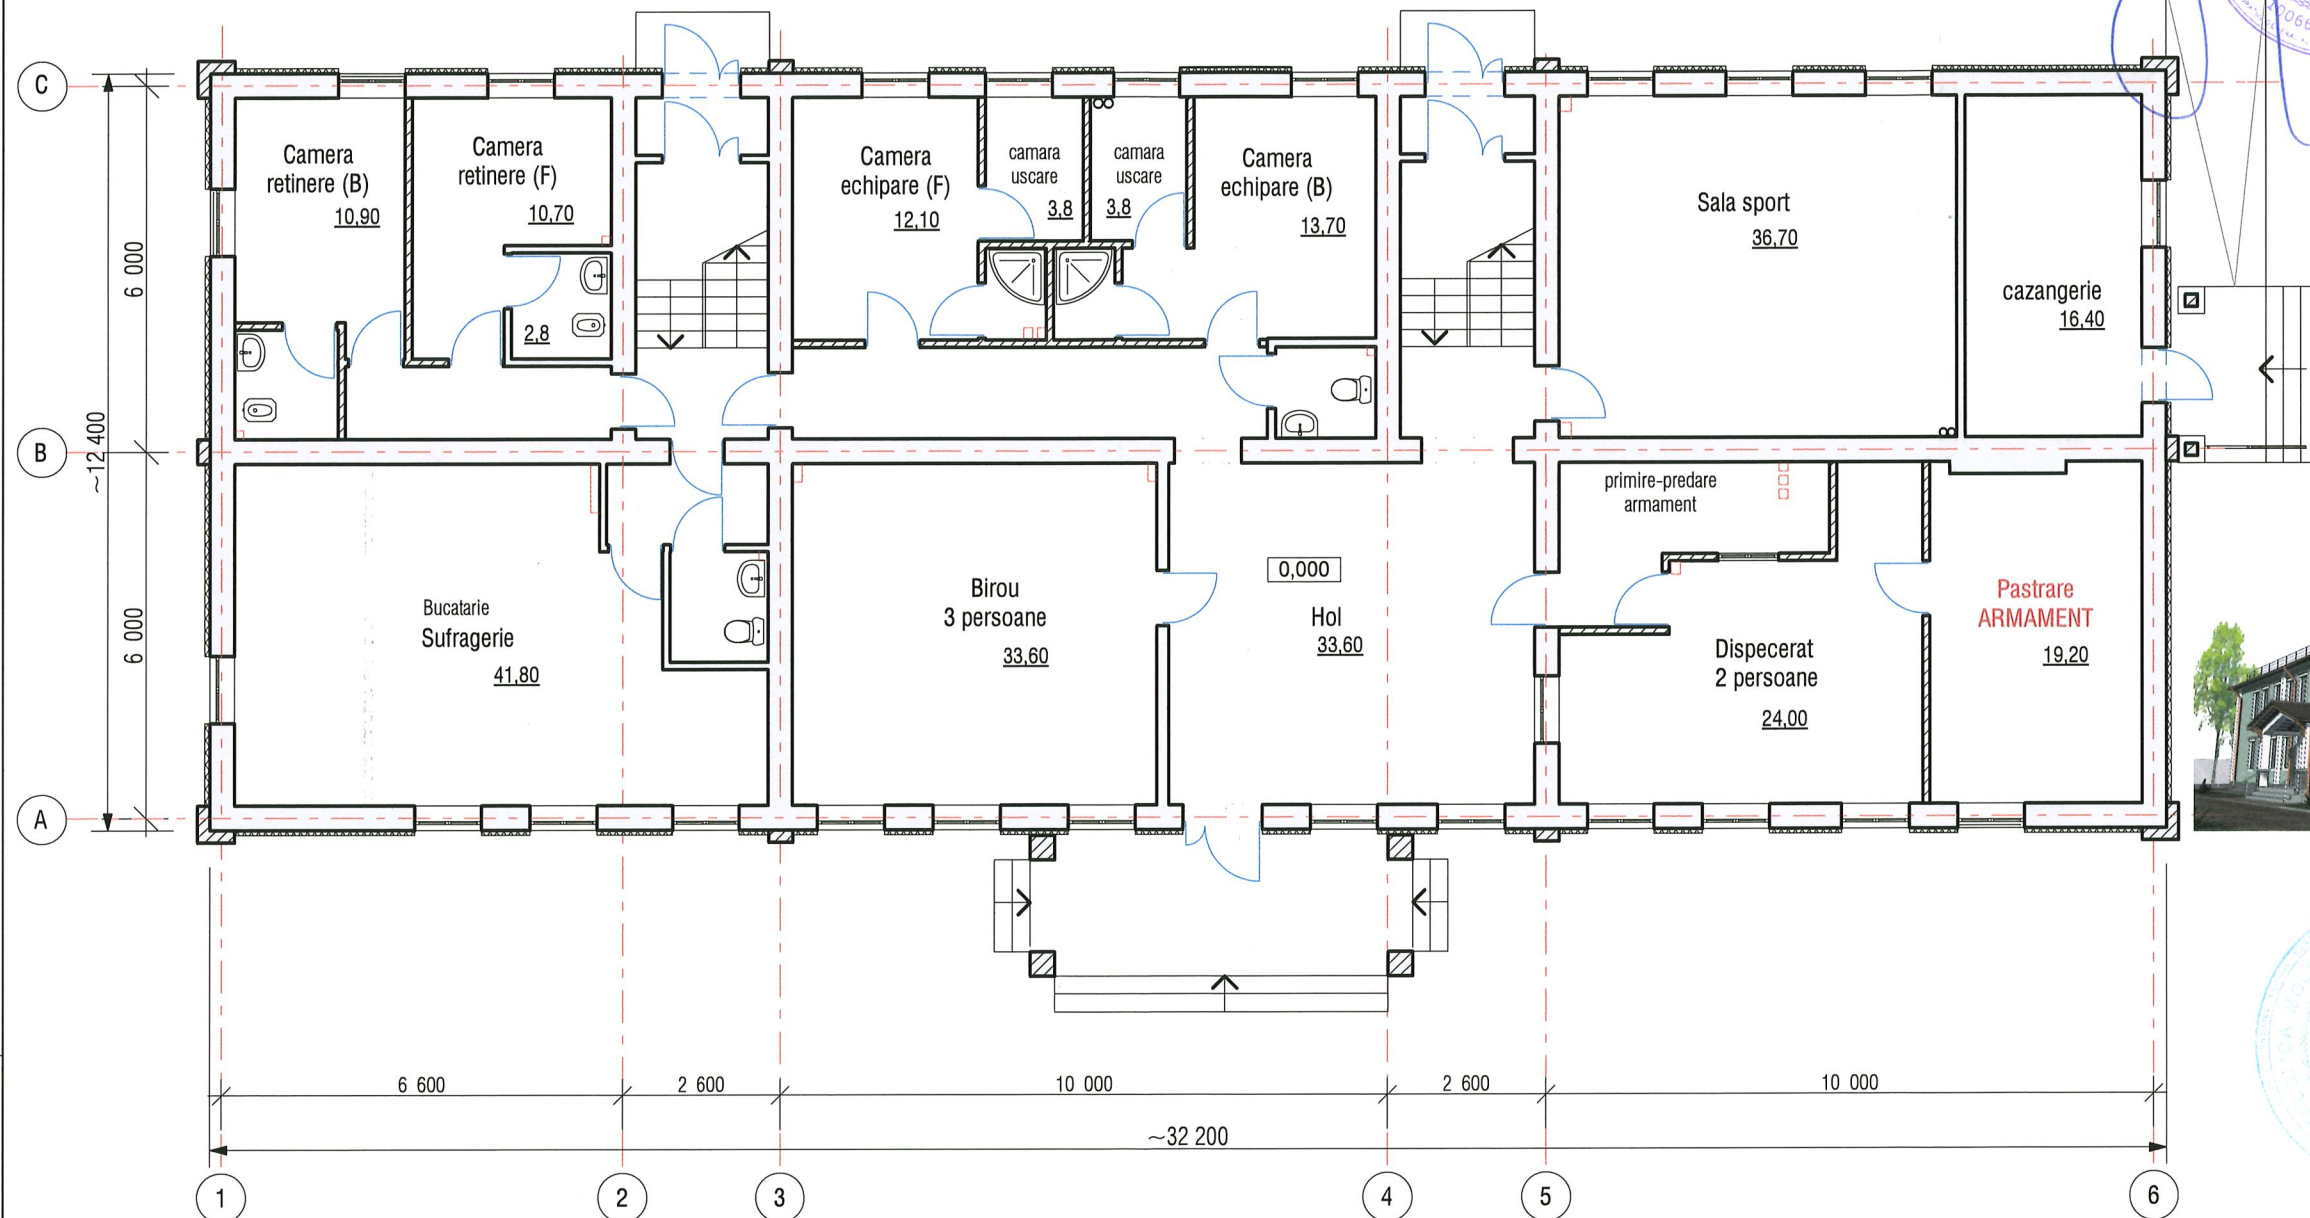

COORDONAT:
Sef adjunct IGPF
Sef Directia Regionala Sud

[Signature] V. Fiodorov
I. Focşa

Sef Directia Management logistic si achizitii

[Signature] A. Afteniuc

Sef Directia Generala control al frontierei


[Signature] C. Radu


Sef DPPA

[Signature] M. Pîslaraş

Sef DGMO

[Signature] S. Severin

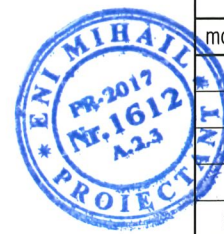

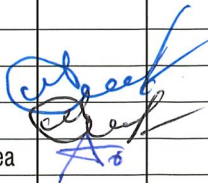
						Obiect 789-1 -SA			
						Reabilitarea si extinderea SPF "Stoianovca" amplasat in extravilanul s.Stoianovca, r-n Cantemir			
mod.	nr.part.	plansa	nr.doc.	semnatura	data	Poz.1. Bloc administrativ SPF "Stoianovca"	faza	planşa	planşe
							PE	4	
AŞP		M.Eni				Plan parter, cota 0,000	"Verilarproiect" S.A.		
IŞP		I.Gusilo							
arhitect		A.Corghencea							

Nr.invent.autent.

Semnatura si data

Schimb nr. invent.

APROBAT:
Seful Inspectoratului General al Politiei de Frontiera (IGPF) al MAI
Fredolin LECARI
2018

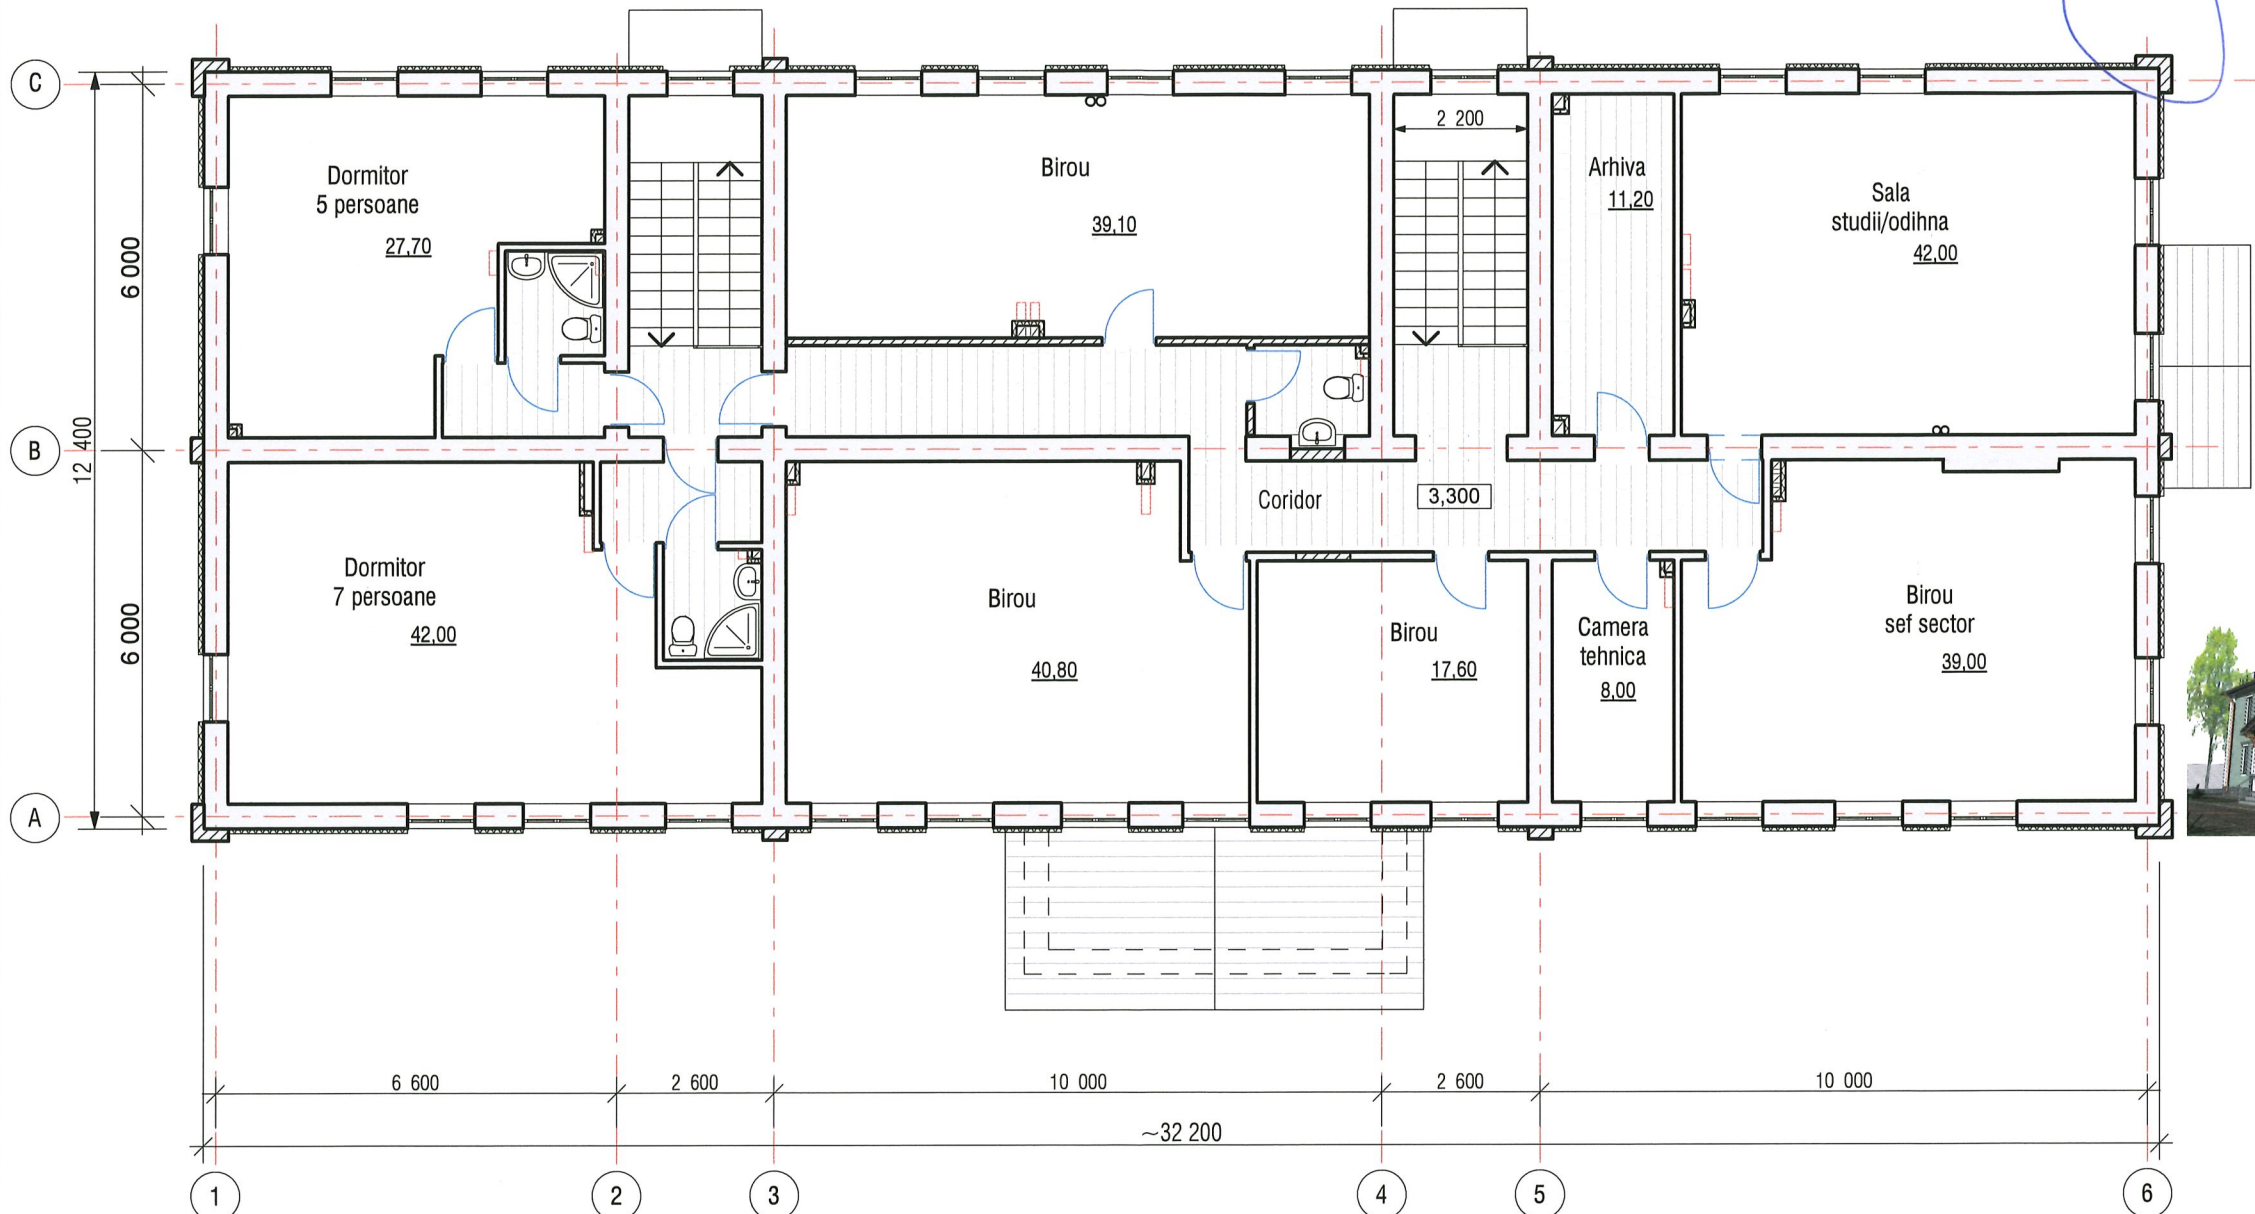


[Handwritten signature]

Nr.invent.autent.	Schimb nr. invent.
Semnatura si data	

COORDONAT:
Sef adjunct IGPF
Sef Directia Regionala Sud
Sef Directia Management logistic si achizitii
Sef Directia Generala control al frontierei
Sef DPPA
Sef DGMO

[Handwritten signature] V. Fiodorov
[Handwritten signature] I. Focşa
[Handwritten signature] A. Afteniuc
[Handwritten signature] C. Radu
[Handwritten signature] M. Pîslaraş
[Handwritten signature] S. Severin

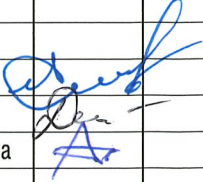

						Obiect 789-1 -SA			
						Reabilitarea si extinderea SPF "Stoianovca" amplasat in extravilanul s.Stoianovca, r-n Cantemir			
mod.	nr.part.	plansa	nr.doc.	semnatura	data	Poz.1. Bloc administrativ SPF "Stoianovca"	faza	planşa	planşe
							PE	5	
ASP		M.Eni				Plan etaj, cota 3,300	"Verilarproiect" S.A.		
IŞP		I.Gusilo							
arhitect		A.Corghencea							