


I.M. "Biroul de Proiectari, Prospectiuni si Servicii" Cimislia

Licenta seria A MMII Nr. 042766 din 22.11.2012

e-mail: BPPSCimislia@mail.ru

PROIECT DE EXECUTIE

Reconstrucție cale pietonala, statii de asteptare pe segmentul strazilor A.Plamadeala-N.Testemiteanu din or. Singerei.

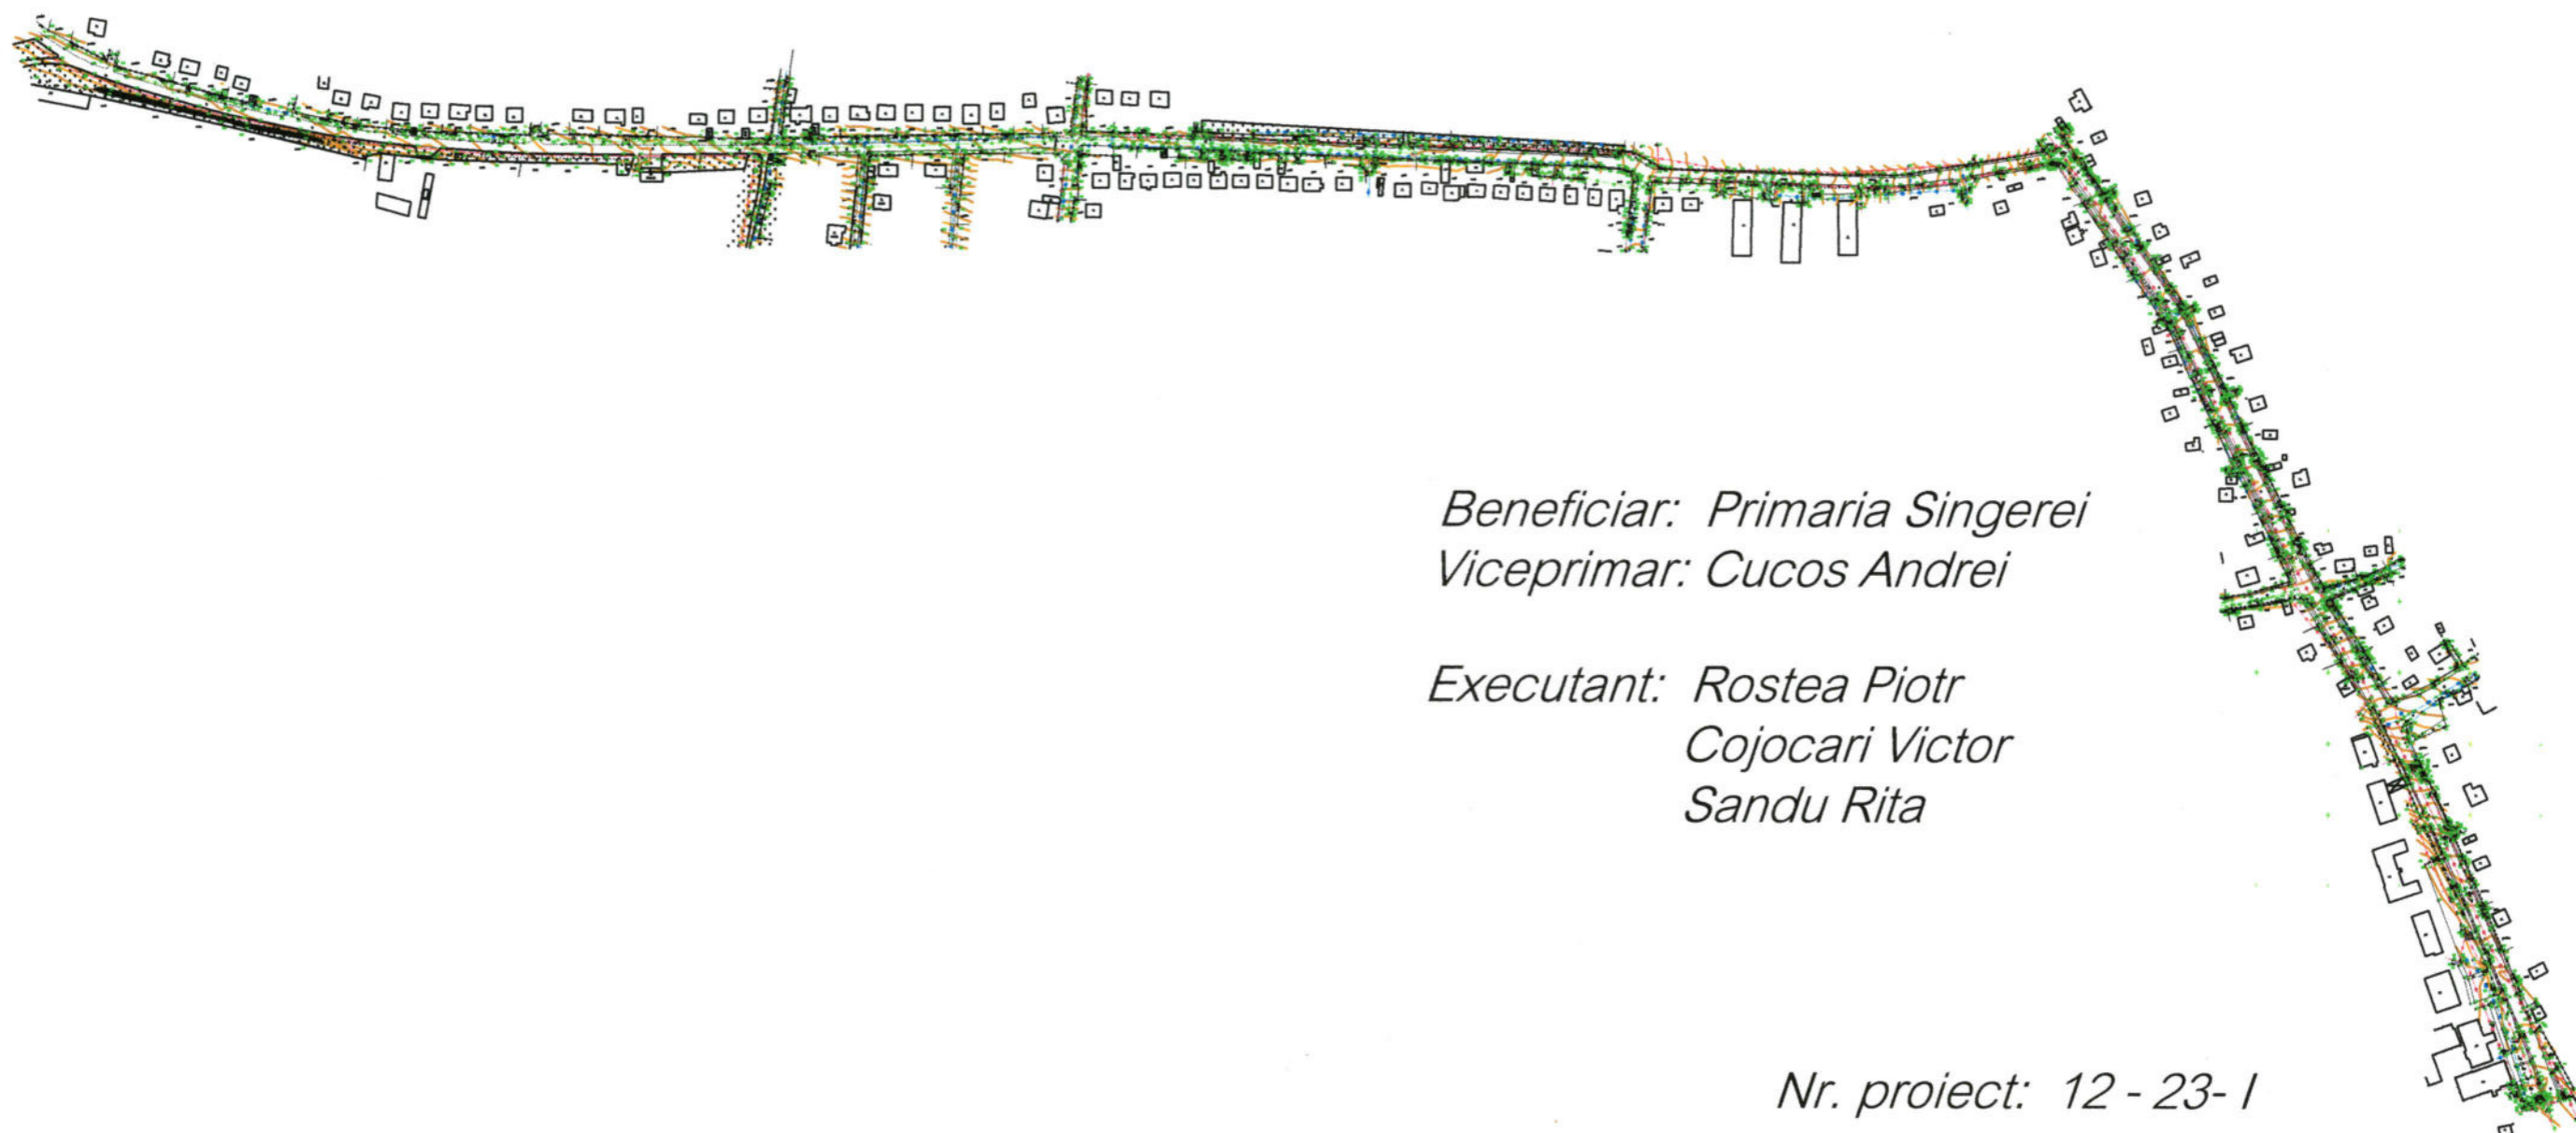

*Beneficiar: Primaria Singerei
Viceprimar: Cucos Andrei*

*Executant: Rostea Piotr
Cojocari Victor
Sandu Rita*

Nr. proiect: 12 - 23- 1

Conform certificatului de urbanism Nr. 09 din 27.02.2023

Cimislia 2023

COMPARTIMENT PLAN GENEGAL

BORDEROUL DESENELOR

Nr. Folii	Denumirea	Note
1	Date generale.	
2	Plan general S 1: 2000. Plan situatie. Borderoul materialelor.	

DISPOZITII GENERALE:

Proiectul de executie (PE) este elaborat in baza:

- Certificatului de urbanism pentru proiectare № 09 din 27.02.2023;
- Ridicarea topografica, sistemul de cote-baltic.

Proiectul este elaborat in conformitate cu normativele in vigoare si include principalele criterii a calitatii in constructie regulamentate de legea Nr. 721 - XIII din 02.02.96.

- A - Rezistenta constructiei;
- B - Siguranta la exploatare;
- C - Siguranta la foc si exploatare;
- D - Igiena, siguranta sanatatii persoanelor, reabilitare si protectia mediului ambiant;
- E - Izolarea termica si economia de energie;
- F - Izolarea fonica;
- G - utilizare sustenabilă a resurselor naturale.

A.S.P.  Bancov St. / Certificat Seria 2020-P Nr. 0581 din 29.07.2020

I.S.P.  Bargan L. / Certificat Seria 2019-P Nr. 0414 din 14.11.2019

DATE GENERALE:

Denumire proiectului: Reconstructie cale pietonala, statii de asteptare pe segmentul strazilor A.Plamadeala-N.Testemiteanu din or. Singerei.

Beneficiar: Cucos Andrei,
Viceprimar or. Singerei.

Verificator de proiecte 049
ION PASCAL
Domeniile: A.1,2.3.4
Nr. de inregistrare _____
valabilă pînă la 12.05.2026



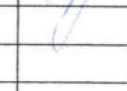
Proiectant: I.M. "BPPSCimislia".



Beneficiar : Primaria Singerei
Viceprimar, Cucos Andrei

12 - 23 - I - PG

Reconstructie cale pietonala, statii de asteptare pe segmentul strazilor
A.Plamadeala-N.Testemiteanu din or. Singerei.

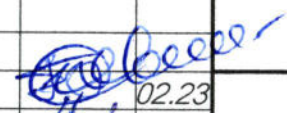				Faza	Plansa	Planse
A.S.P.	Bancov St.		02.23	P.E	1	
Arhitect	Rostea P.		02.23			
Arhitect	Sandu R.		02.23			
Date generale. Borderoul deseneilor				I.M. BPPS Cimislia		

1. Date generale

Proiectul prezinta "Reconstructie cale pietonala, statii de asteptare pe segmentul strazilor A.Plamadeala-N.Testemiteanu " din or. Singerei.

Beneficiar: Primaria Singerei, viceprimar Cucos Andrei

Proiectul de executie (PE) este elaborat in baza:

- Certificatul de urbanism pentru proiectare № 09 din 27.02.2023, eliberat de Primaria or. Singerei.
- Ridicarea topografica, sistemul de cote-baltic.

Prezentul proiect de executie (PE) este elaborat in corespundere cu normativele si standardele nationale, avizat si verificat in modul stabilit de catre verficarori de proiecte atestati (in conformitate cu prevederile legii nr. 163 din 09.07.2010 privind autorizarea executarii lucrarilor de constructie).

2. Caracteristici generale:

- | | |
|---|-----------------|
| 1. Categoria de importanta a terenului, pentru proiectarea elementelor de constructii | -II |
| 2. Categoria rezistenta la foc | -III |
| 3. Valabilitatea seismica | -grad 7 |
| 4. Zona climaterica | -III B |
| 5. Temperatura calcul iarna | -minus 16 grade |
| 6. Presiunea vintului | - 30 kg/m2 |
| 7. Masa stratului de zapada | - 50 kg/m2 |
| 8. Adincimea de inghet a terenului | 0.80m |
| 9. Grad durabilitate | II |

3. Solutii arhitecturale generale

In prezentul proiect se prevede reconstructia, pavarea pietonala pe segmentul de drum Plamadeala-Mateevici. In zona supusa proiectarii relieful este inclinat. Pe langa pavarea accesului pentru pietoni, pe portiunea de drum mentionata urmeaza a fi instalate 8 statii de asteptare a transportului public.


SEMNE CONVENȚIONALE ȘI SIMBOLURI

 Elemente din beton

 Asfalt

AABBccdd text conform GOST 2.304-81;

 Pietris

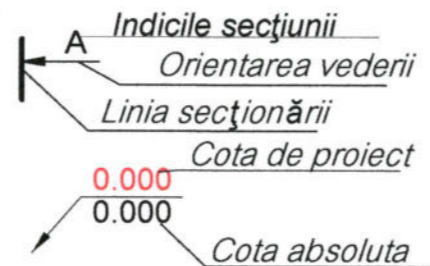

Proiectul este elaborat in conformitate cu normativele in vigoare si include principalele criterii a calitatii in constructie regulamentate de legea Nr. 721 -XIII din 02.02.96.

- A - Rezistenta constructiei;
- B - Siguranta la exploatare;
- C - Siguranta la foc si exploatare;
- D - Igiena, siguranta sanatatii persoanelor, reabilitare si protectia mediului ambiant;
- E - Izolarea termica si economia de energie;
- F - Izolarea fonica;
- G - Utilizare sustenabilă a resurselor naturale.

A.S.P.  Bancov St.

I.S.P. Bargan L.

4. Solutii generale de constructie

Statiile de asteptare a transportului public, se prevad a fi transportate din elemente prefabricate si montate la fata locului pe fundatii din beton, conform recomandarilor producatorului.

In profil transversal accesele pentru pietoni au urmatoarele caracteristici:

- latimea de 1,3m; 1,5m; 2,2m;
- structura: sol compactat, pietris fr. 20x40 (50mm), pietris fr. 5x20 (50 mm), pietris fr. 0x5 (20mm), ciment si nisip cu granulatie mijlocie 1:3 (50mm), pavaj, beton B 15 STST 17608 - 81 (50 mm).

5. Masuri antiseismice

Asigurarea exigentelor antiseismice sint in conformitate cu prevederile normelor executarii constructiilor in zone seismice.

6. Protectia mediului inconjurator

Exploatarea terenului amenajat nu prevede poluari majore, inclusiv a aerului atmosferic.

FAZE DETERMINANTE

1. Pregatirea patului accesului.
2. Constructia accesului pietonal fara pavaj.


LUCRARI ASCUNSE

Lucrari de terasament:

1. Decaparea stratului vegetal, defrisarea copacilor si arbustilor.
2. Executia umpluturilor la terasamente.
3. Controlul compactarii stratului de fundatie din pamint.

Acces rutier

1. Straturi constructive ale fundatiei.
2. Fundatia.

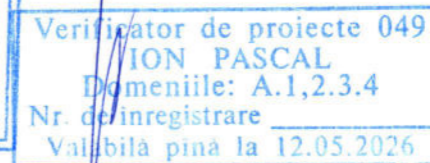


Beneficiar : Primaria Singerei Viceprimar, Cucos Andrei		12 - 23 - 1 - SAC			
Reconstructie cale pietonala, statii de asteptare pe segmentul strazilor A.Plamadeala-N.Testemiteanu din or. Singerei.					
A.S.P.	Bancov St.	02.23	Solutii arhitectural-constructive		
Arhitect	Sandu R.	02.23			
Arhitect	Rostea P.	02.23			
Date generale			Faza	Plansa	Planse
			P.E	1	
			I.M. BPPS Cimislia		

BORDEROUL DESENELOR

Plansa	Denumirea	Note
<i>Plan general</i>		
1	Date generale.	
2	Plan situatie. Plan general S 1:2000. Borderoul materialelor. Indici cantitativi si a volumelor de lucru.	
<i>Solutii arhitectural-constructive</i>		
1	Date generale.	
2	Borderoul deseneilor.	
3	Plan sectorul I (situatie existenta) S 1:500.	
4	Plan sectorul II (situatie existenta) S 1:500.	
5	Plan sectorul III (situatie existenta) S 1:500.	
6	Plan sectorul IV (situatie existenta) S 1:500.	
7	Plan sectorul V (situatie existenta) S 1:500.	
8	Plan sectorul VI (situatie existenta) S 1:500.	
9	Plan sectorul VII (situatie existenta) S 1:500.	
10	Plan sectorul VIII (situatie existenta) S 1:500.	
11	Plan sectorul IX (situatie existenta) S 1:500.	
12	Plan sectorul X (situatie existenta) S 1:500.	
13	Plan sectorul XI (situatie existenta) S 1:500.	
14	Plan sectorul XII (situatie existenta) S 1:500.	
15	Plan sectorul XIII (situatie existenta) S 1:500.	
16	Plan sectorul I (situatie propusa) S 1:500.	
17	Plan sectorul II (situatie propusa) S 1:500.	
18	Plan sectorul III (situatie propusa) S 1:500.	
19	Plan sectorul IV (situatie propusa) S 1:500.	
20	Plan sectorul V (situatie propusa) S 1:500.	
21	Plan sectorul VI (situatie propusa) S 1:500.	
22	Plan sectorul VII (situatie propusa) S 1:500.	
23	Plan sectorul VIII (situatie propusa) S 1:500.	
24	Plan sectorul IX (situatie propusa) S 1:500.	
25	Plan sectorul X (situatie propusa) S 1:500.	


Plansa	Denumirea	Note
26	Plan sectorul XI (situatie propusa) S 1:500.	
27	Plan sectorul XII (situatie propusa) S 1:500.	
28	Plan sectorul XIII (situatie propusa) S 1:500.	
29	Sectiuni 1-1, 2-2, 3-3, Nod "1", "2", S 1:20	
30	Sectiuni 4-4....7-7, S 1:20	
31	Sectiuni 8-8, 9-9, 10-10, Nod "3", S 1:20	
32	Statie nr. 1, S 1:200	
33	Statie nr. 2, S 1:200	
34	Statie nr. 3, 4, S 1:200	
35	Sectiunea 3-3, 4-4, S 1:20	
36	Statie nr. 5, S 1:200	
37	Statie nr. 6, S 1:200	
38	Statie nr. 7, S 1:200	
39	Statie nr. 8, S 1:200	
40	Sectiunea 8-8, 9-9, S 1:20	
41	Sectiunea 10-10, 11-11, S 1:20	
42	Perete de sprijin Ps1, Ps2, S 1:20	
43	Fundatie pentru Statie, S 1:50	
44	EuroGard, Desfasurata gardului, S 1:20	

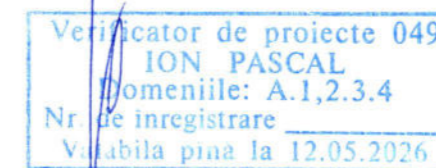

Beneficiar : Primaria Singerei Viceprimar, Cucos Andrei			
A.S.P.	Bancov St.	02.23	
Arhitect	Sandu R.	02.23	
Arhitect	Rostea P.	02.23	

12 - 23 - I - SAC		
Reconstructie cale pietonala, statii de asteptare pe segmentul strazilor A.Plamadeala-N.Testemiteanu din or. Singerei.		
Faza	Plansa	Planse
P.E	2	
Borderoul deseneilor		I.M. BPPS Cimisia

PLAN SECTORUL I S 1:500
(situatie existenta)

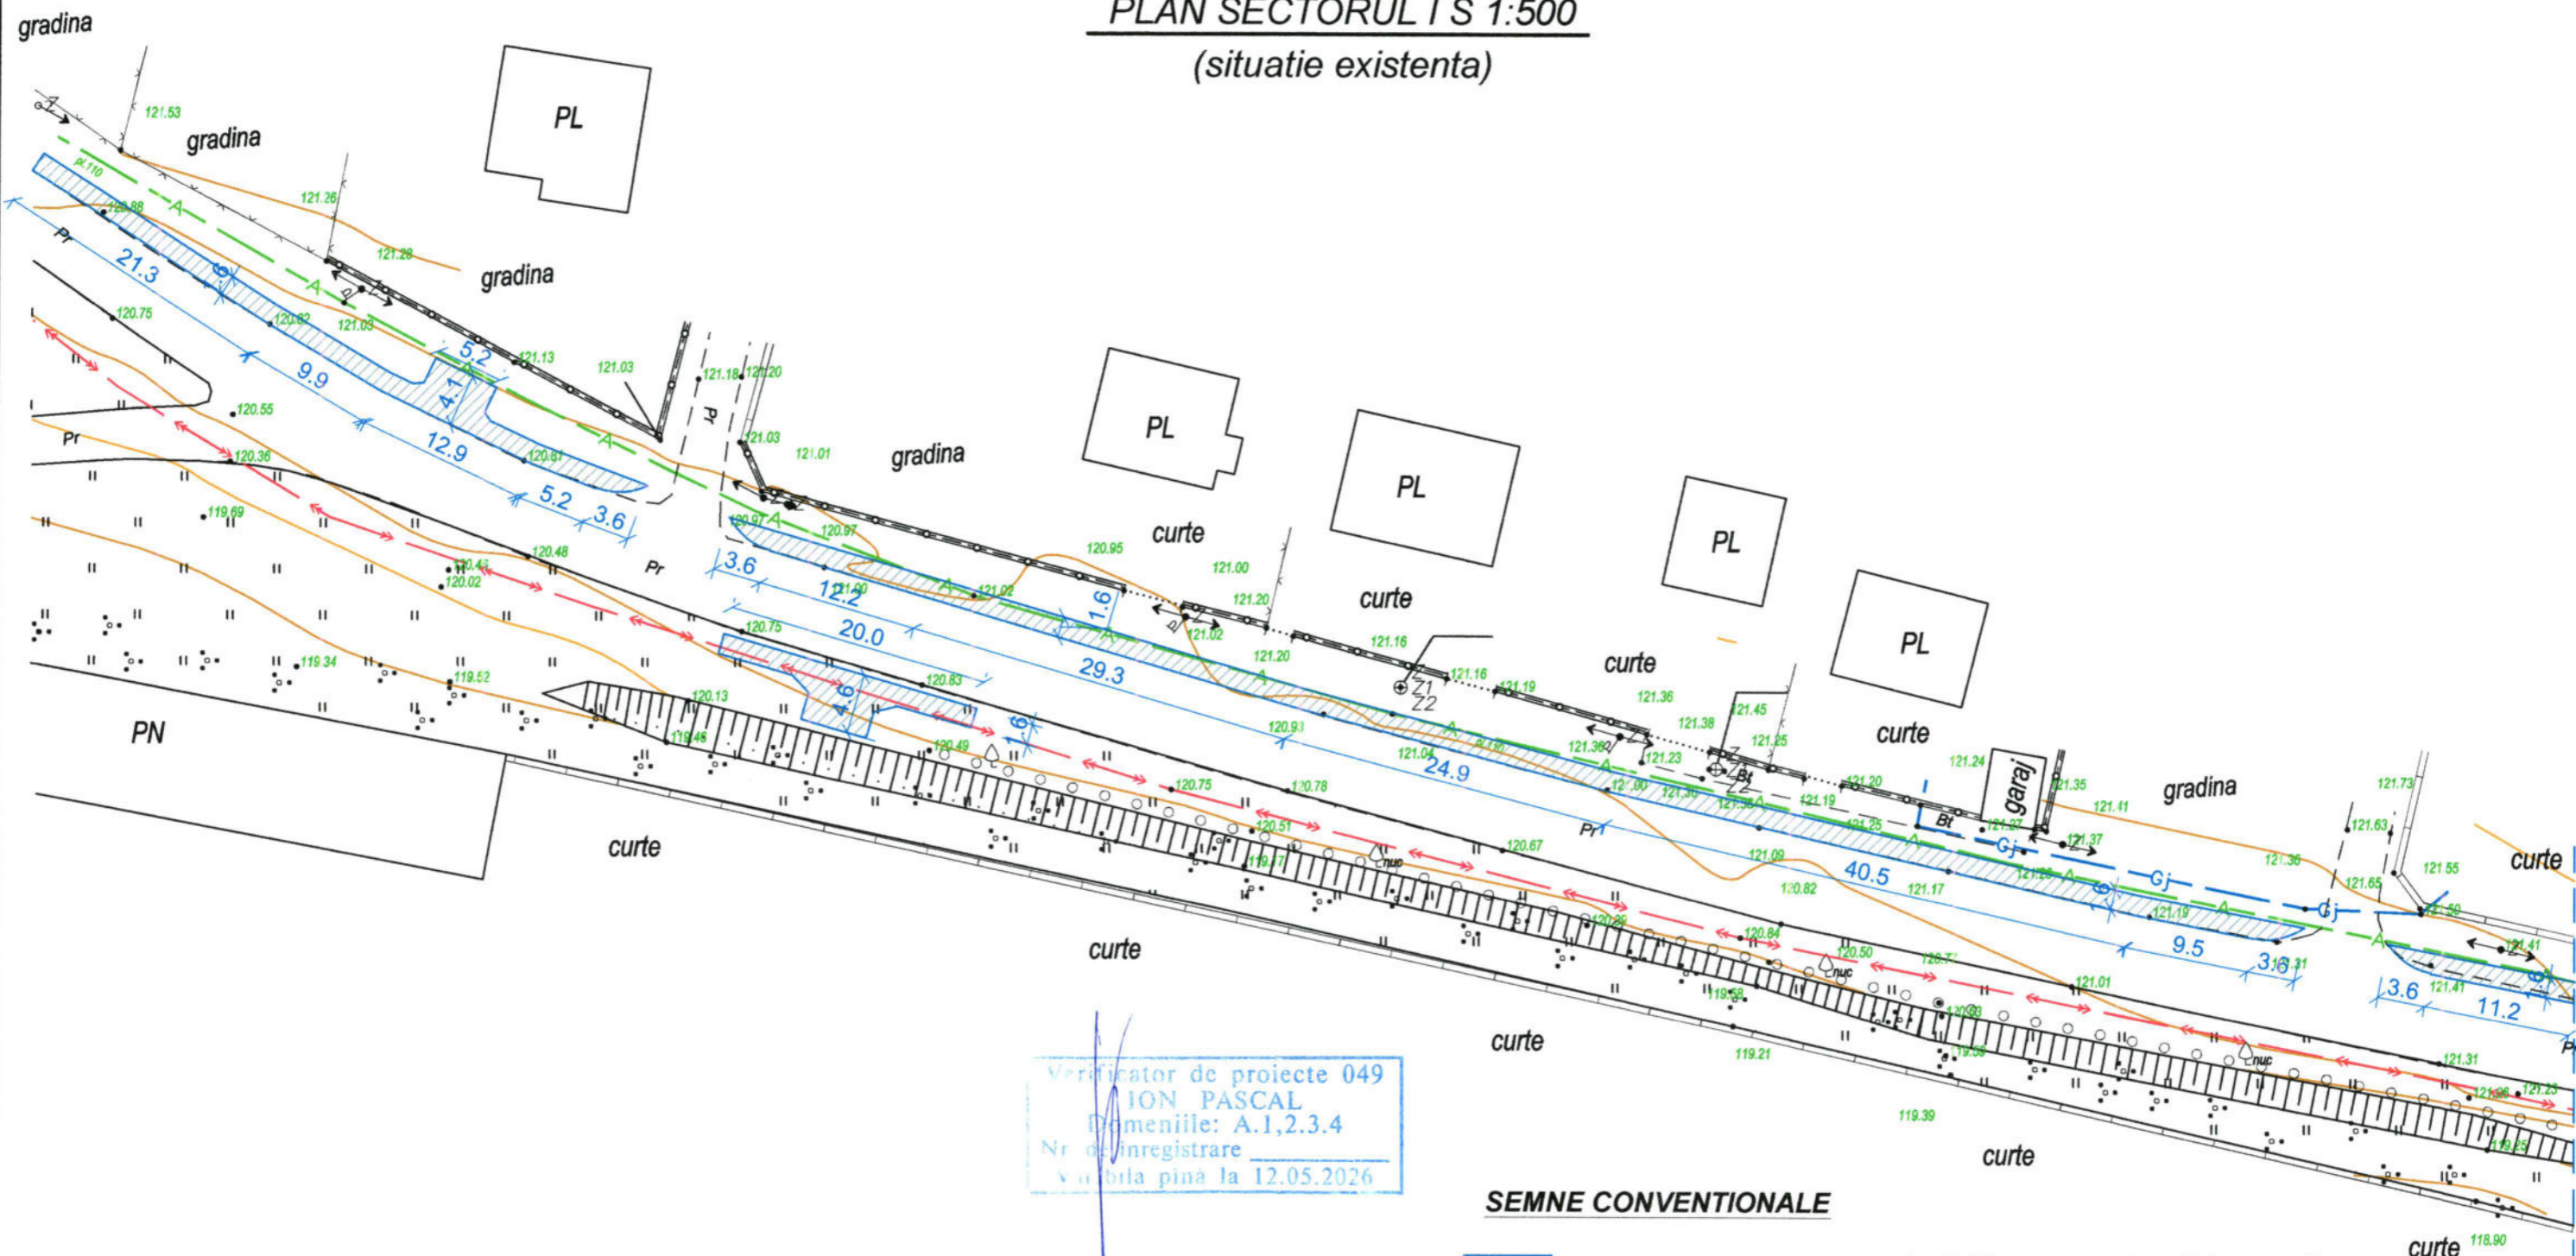

Verificator de proiecte 049
ION PASCAL
Domeniile: A.1,2,3,4
Nr. de inregistrare _____
Valabila pina la 12.05.2026

SEMNE CONVENTIONALE

- zona sapusa executarii (decaparea stratului vegetal)
- Retea de apeduct
- Gazoduct
- Retea electrica
- Retea de canalizare


Indici cantitativi si a volumelor de lucru

Nr.	Denumirea	Unitatea de masura	Indici
1	Decaparea stratului vegetal	m.p.	353.0



Beneficiar : Primaria Singerei Viceprimar, Cucos Andrei			12 - 23 - I - SAC			
Reconstructie cale pietonala, statii de asteptare pe segmentul strazilor A.Plamadeala-N.Testemiteanu din or. Singerei.						
A.S.P.	Bancov St.	02.23	Solutii arhitectural-constructive	Faza	Plansa	Planse
Arhitect	Sandu R.	02.23		P.E	3	
Arhitect	Rostea P.	02.23				
Plan sectorul I (situatie existenta), S 1:500				I.M. BPPS Cimislia		

PLAN SECTORUL II S 1:500
(situatie existenta)

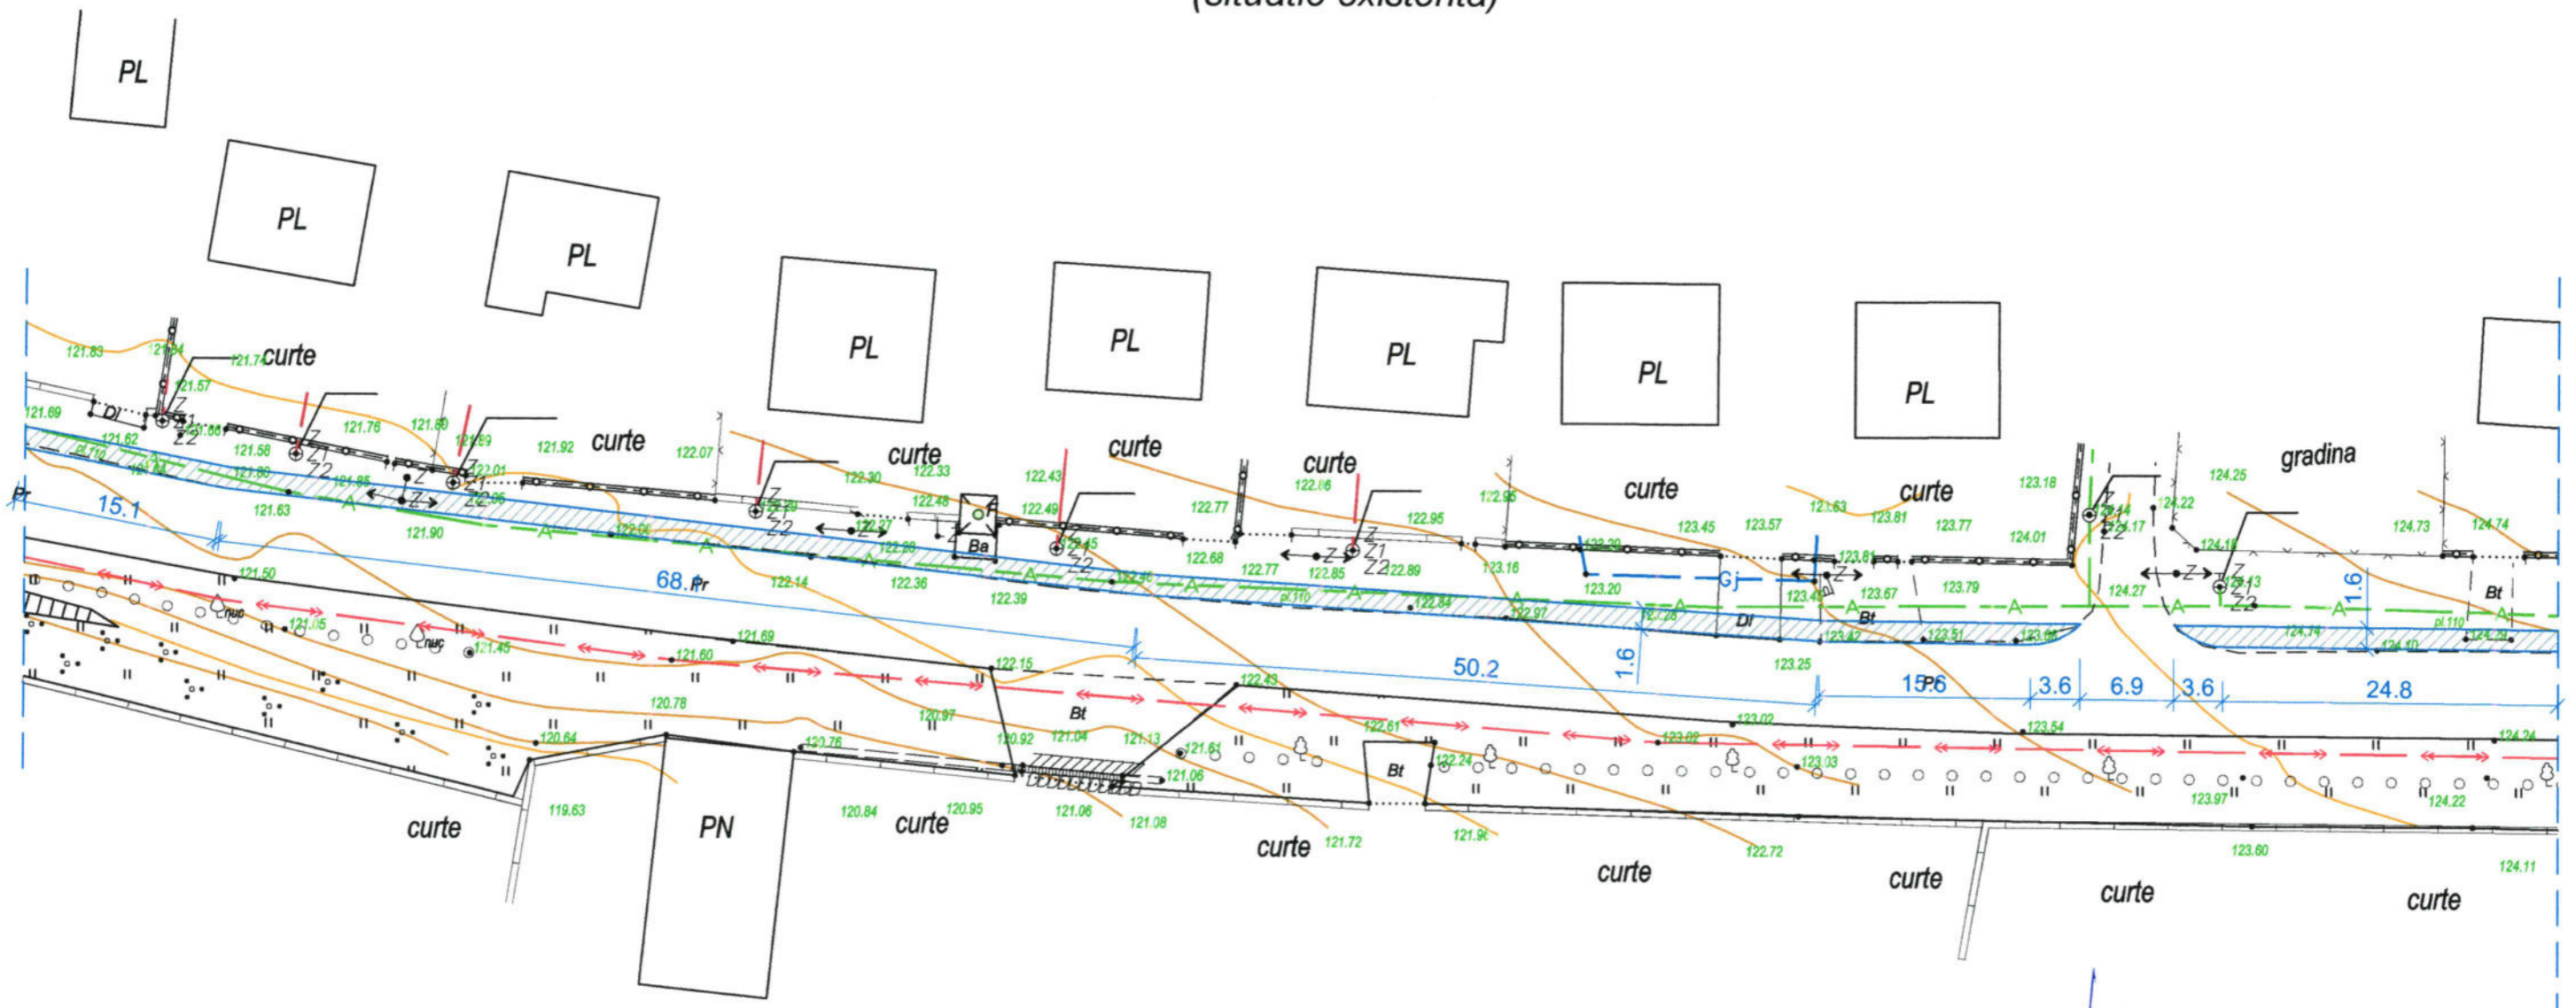

Verificator de proiecte 049
ION PASCAL
Domeniile: A.1,2,3,4
Nr. de inregistrare
Valabila pina la 12.05.2026

SEMNE CONVENTIONALE

- zona sapusa executarii (decaparea stratului vegetal)
- Retea de apeduct
- Gazoduct
- Retea electrica
- Retea de canalizare

Indici cantitativi si a volumelor de lucru

Nr.	Denumirea	Unitatea de masura	Indici
1	Decaparea stratului vegetal	m.p.	280.0

Beneficiar : Primaria Singerei
Viceprimar, Cucos Andrei

12 - 23 - I - SAC


Reconstructie cale pietonala, statii de asteptare pe segmentul strazilor
A.Plamadeala-N.Testemiteanu din or. Singerei.

A.S.P. Bancov S.	02.23	Solutii arhitectural-constructive	Faza	Plansa	Planse
Arhitect Sandu R.	02.23		P.E	4	
Arhitect Rostea P.	02.23				

Plan sectorul II (situatie existenta),
S 1:500

I.M. BPPS Cimislia

PLAN SECTORUL III S 1:500
(situatie existenta)

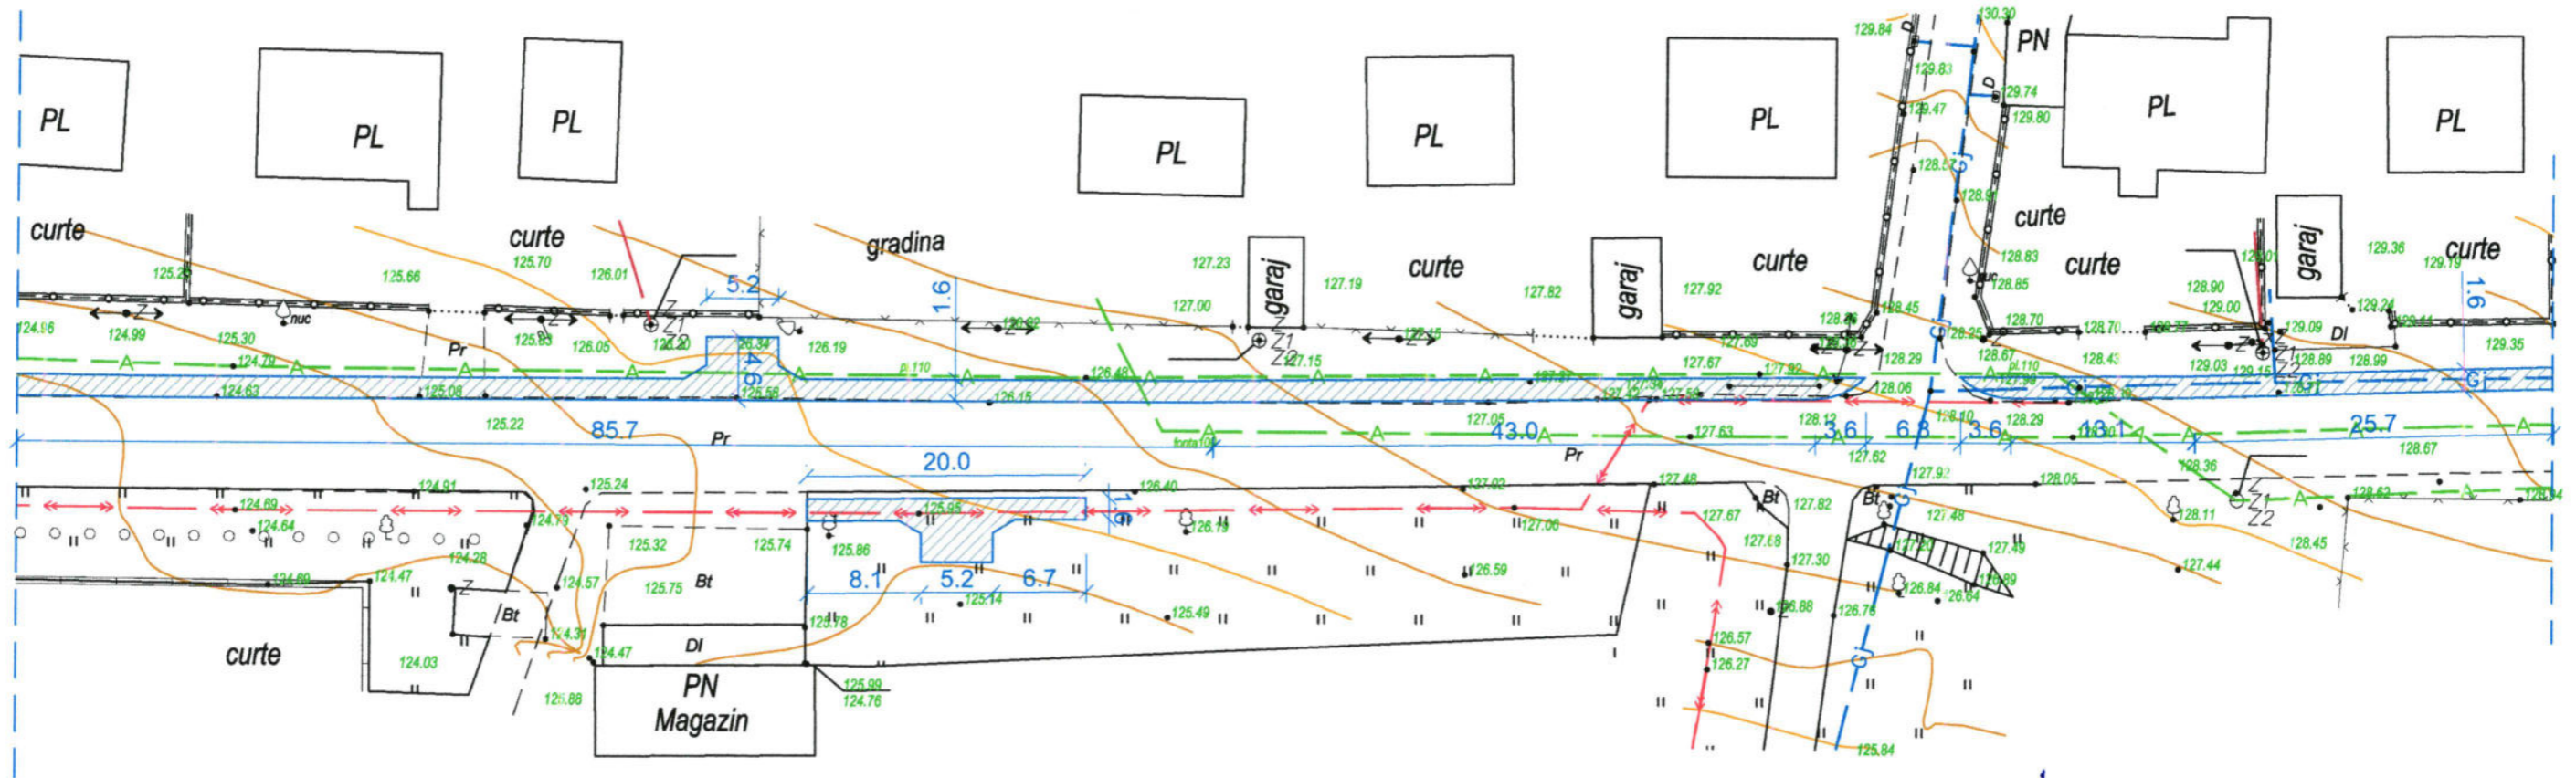

Verificator de proiecte 049
ION PASCAL
Domeniile: A.1,2,3,4
Nr. de inregistrare
Valabila pina la 12.05.2026

SEMNE CONVENTIONALE

- zona sapusa executarii (decaparea stratului vegetal)
- Retea de apeduct
- Gazoduct
- Retea electrica
- Retea de canalizare


Indici cantitativi si a volumelor de lucru

Nr.	Denumirea	Unitatea de masura	Indici
1	Decaparea stratului vegetal	m.p.	337.0



Beneficiar : Primaria Singerei Viceprimar, Cucos Andrei			12 - 23 - I - SAC			
Reconstruție cale pietonala, statii de asteptare pe segmentul strazilor A.Plamadeala-N.Testemiteanu din or. Singerei.						
A.S.P.	Bancov St.	02.23	Solutii arhitectural-constructive	Faza	Plansa	Planse
Arhitect	Sandu R.	02.23		P.E	5	
Arhitect	Rostea P.	02.23				
Plan sectorul III (situatie existenta), S 1:500				I.M. BPPS Cimisia		

PLAN SECTORUL IV S 1:500
(situatie existenta)

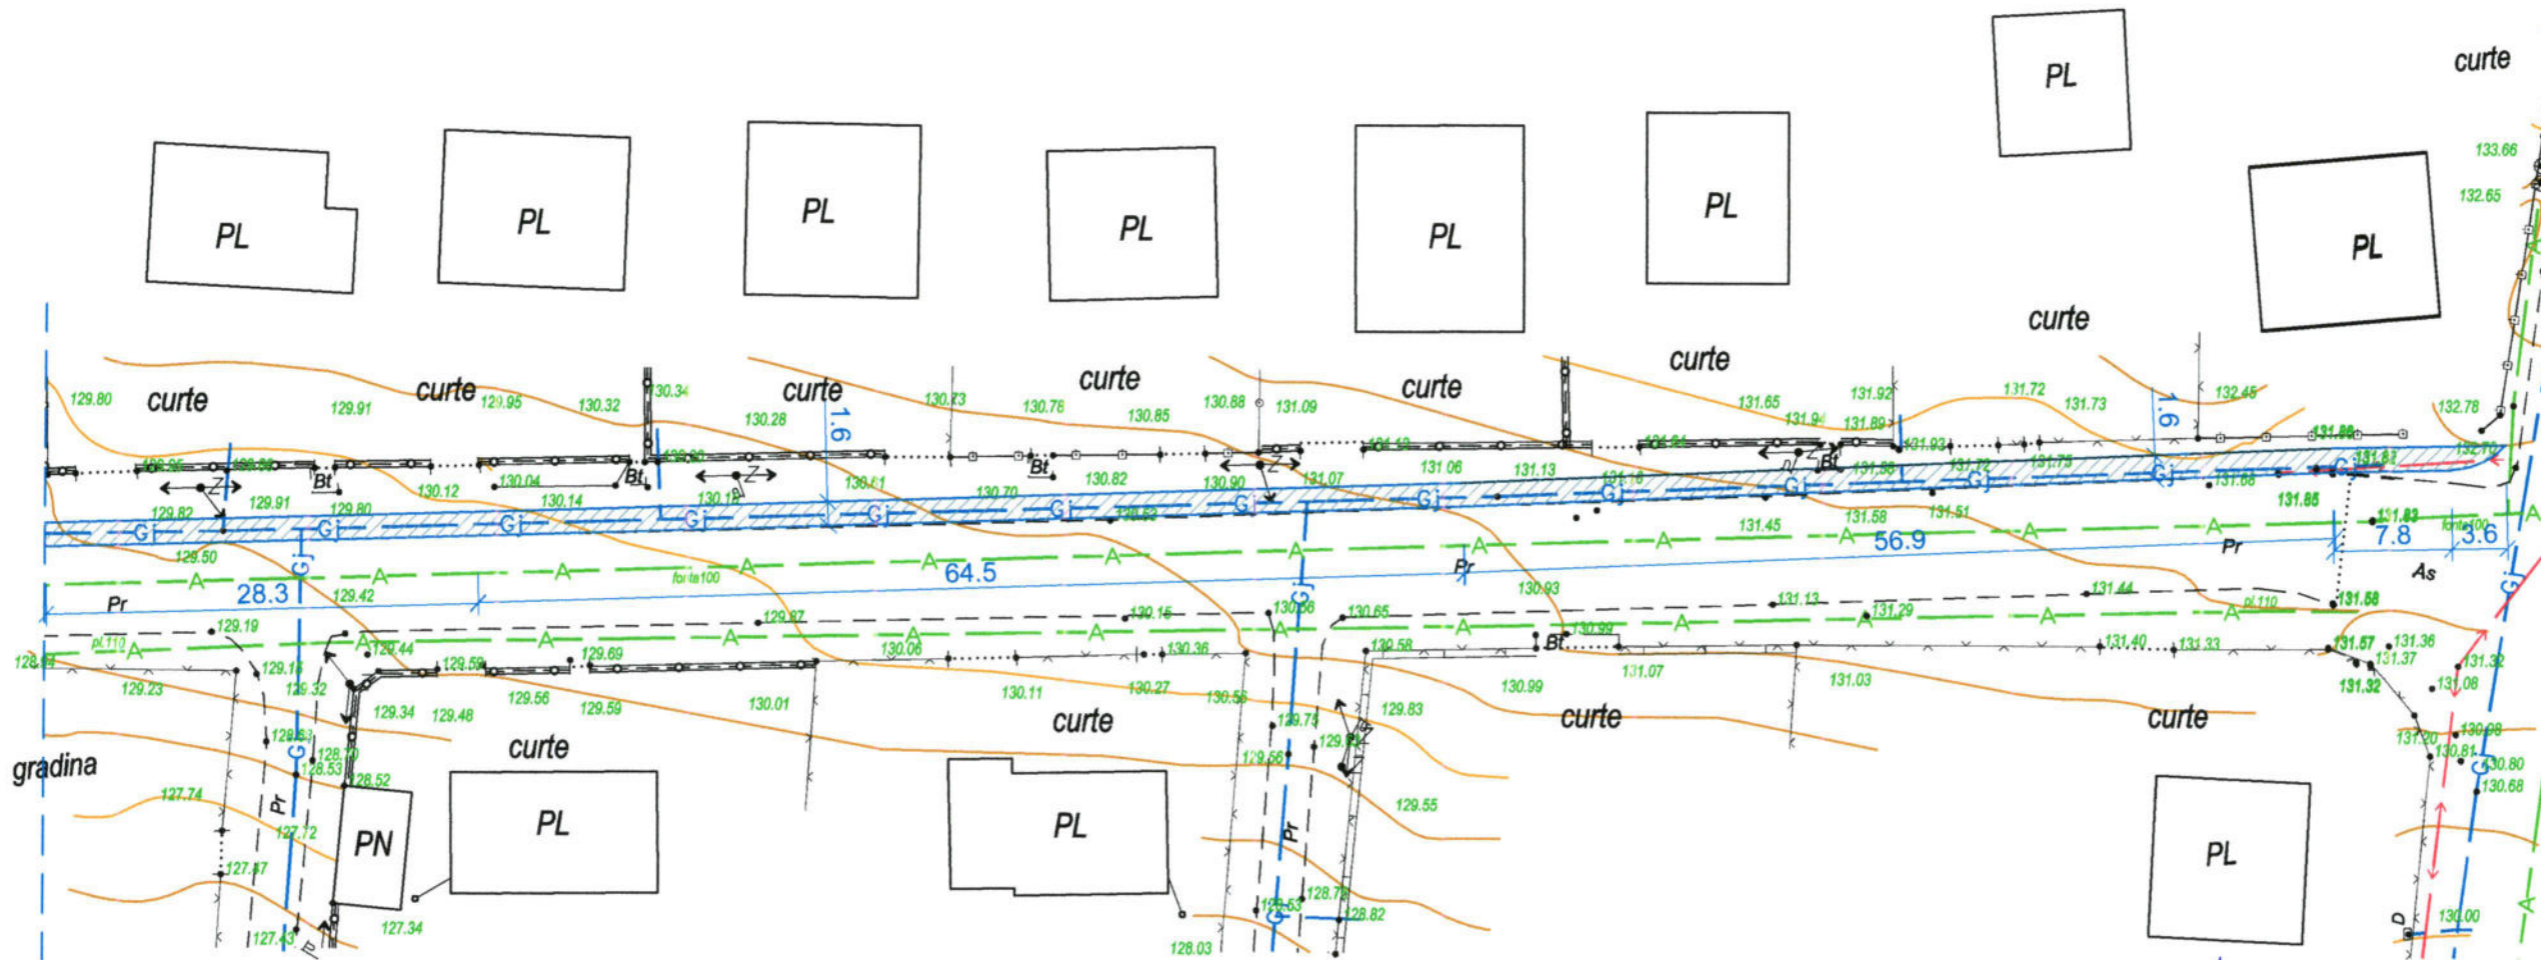

Verificator de proiecte 049
ION PASCAL
Domeniile: A.1,2,3,4
Nr. de inregistrare _____
Valabilă pînă la 12.05.2026

SEMNE CONVENTIONALE

- zona sapusa executarii (decaparea stratului vegetal)
- Retea de apeduct
- Gazoduct
- Retea electrica
- Retea de canalizare


Indici cantitativi si a volumelor de lucru

Nr.	Denumirea	Unitatea de masura	Indici
1	Decaparea stratului vegetal	m.p.	250.0



Beneficiar : Primaria Singerei Viceprimar, Cucos Andrei			12 - 23 - I - SAC			
Reconstrucție cale pietonala, statii de asteptare pe segmentul strazilor A.Plamadeala-N.Testemiteanu din or. Singerei.						
A.S.P.	Bancov St.	02.23	Solutii arhitectural-constructive	Faza	Plansa	Planse
Arhitect	Sandu R.	02.23		P.E	6	
Arhitect	Rostea P.	02.23				
Plan sectorul IV (situatie existenta), S 1:500				I.M. BPPS Cimislia		

PLAN SECTORUL V S 1:500
(situatie existenta)

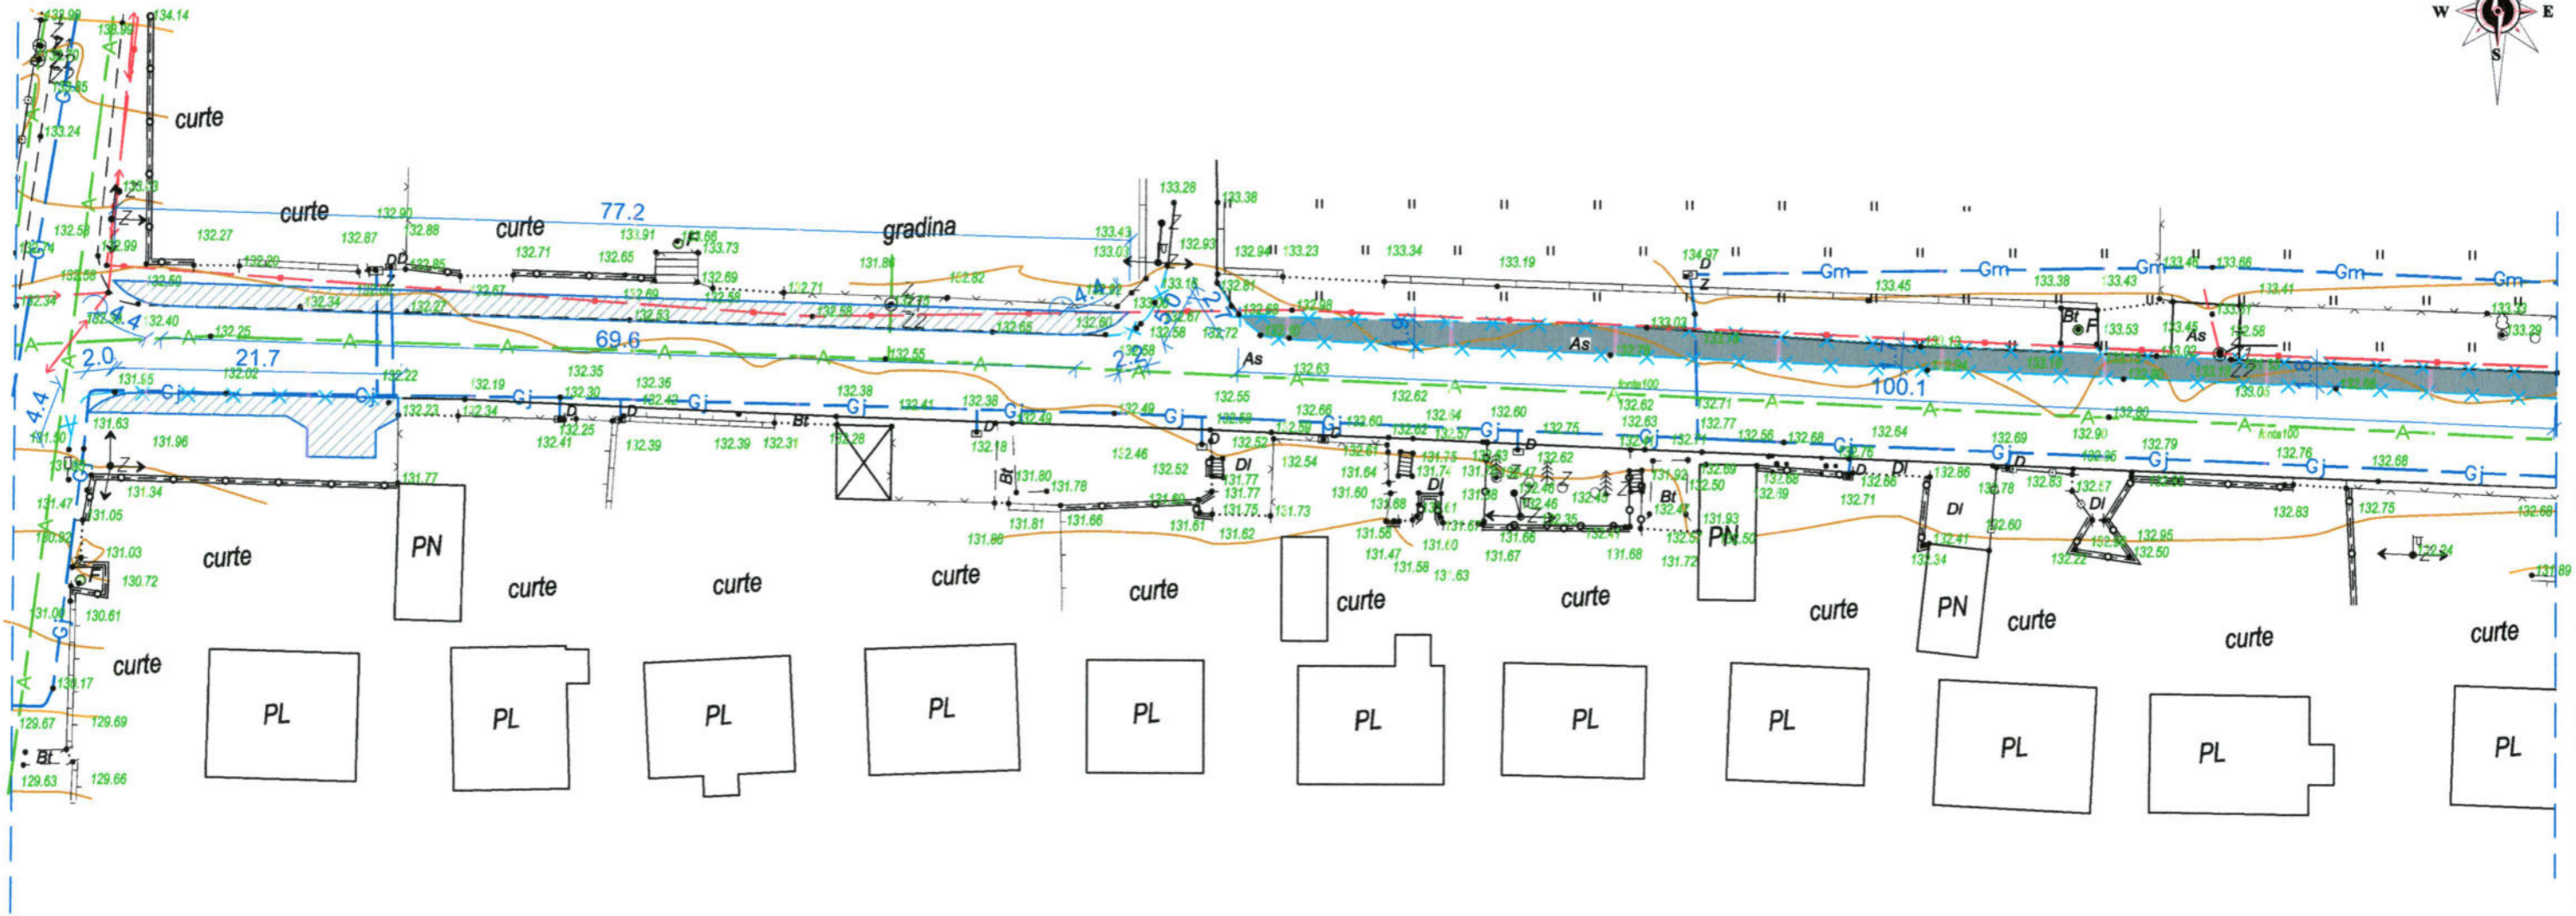


Verificator de proiecte 049
ION PASCAL
Domeniile: A.1,2,3,4
Nr. de inregistrare _____
Valabila pina la 12.05.2026

SEMNE CONVENTIONALE

- Trotuar spre demontare (asfaltat)
- Borduri spre demontare
- Retea de apeduct
- Retea electrica
- Retea de canalizare
- zona sapusa executarii (decaparea stratului vegetal)

Indici cantitativi si a volumelor de lucru

Nr.	Denumirea	Unitatea de masura	Indici
1	Demontarea imbracamintei din beton asfaltic pentru pietoni	m.p.	187.0
2	Demontarea pietrei de bordura	m.l.	244

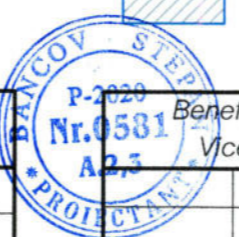

Beneficiar : Primaria Singerei
Viceprimar, Cucos Andrei



Reconstrucție cale pietonala, statii de asteptare pe segmentul strazilor
A.Plamadeala-N.Testemiteanu din or. Singerei.

A.S.P.	Bancov St.	02.23
Arhitect	Sandu R.	02.23
Arhitect	Rostea P.	02.23


Solutii arhitectural-constructive

Faza	Plansa	Planse
P.E	7	

Plan sectorul V (situatie existenta),
S 1:500

I.M. BPPS Cimislia

PLAN SECTORUL VI S 1:500
(situatie existenta)

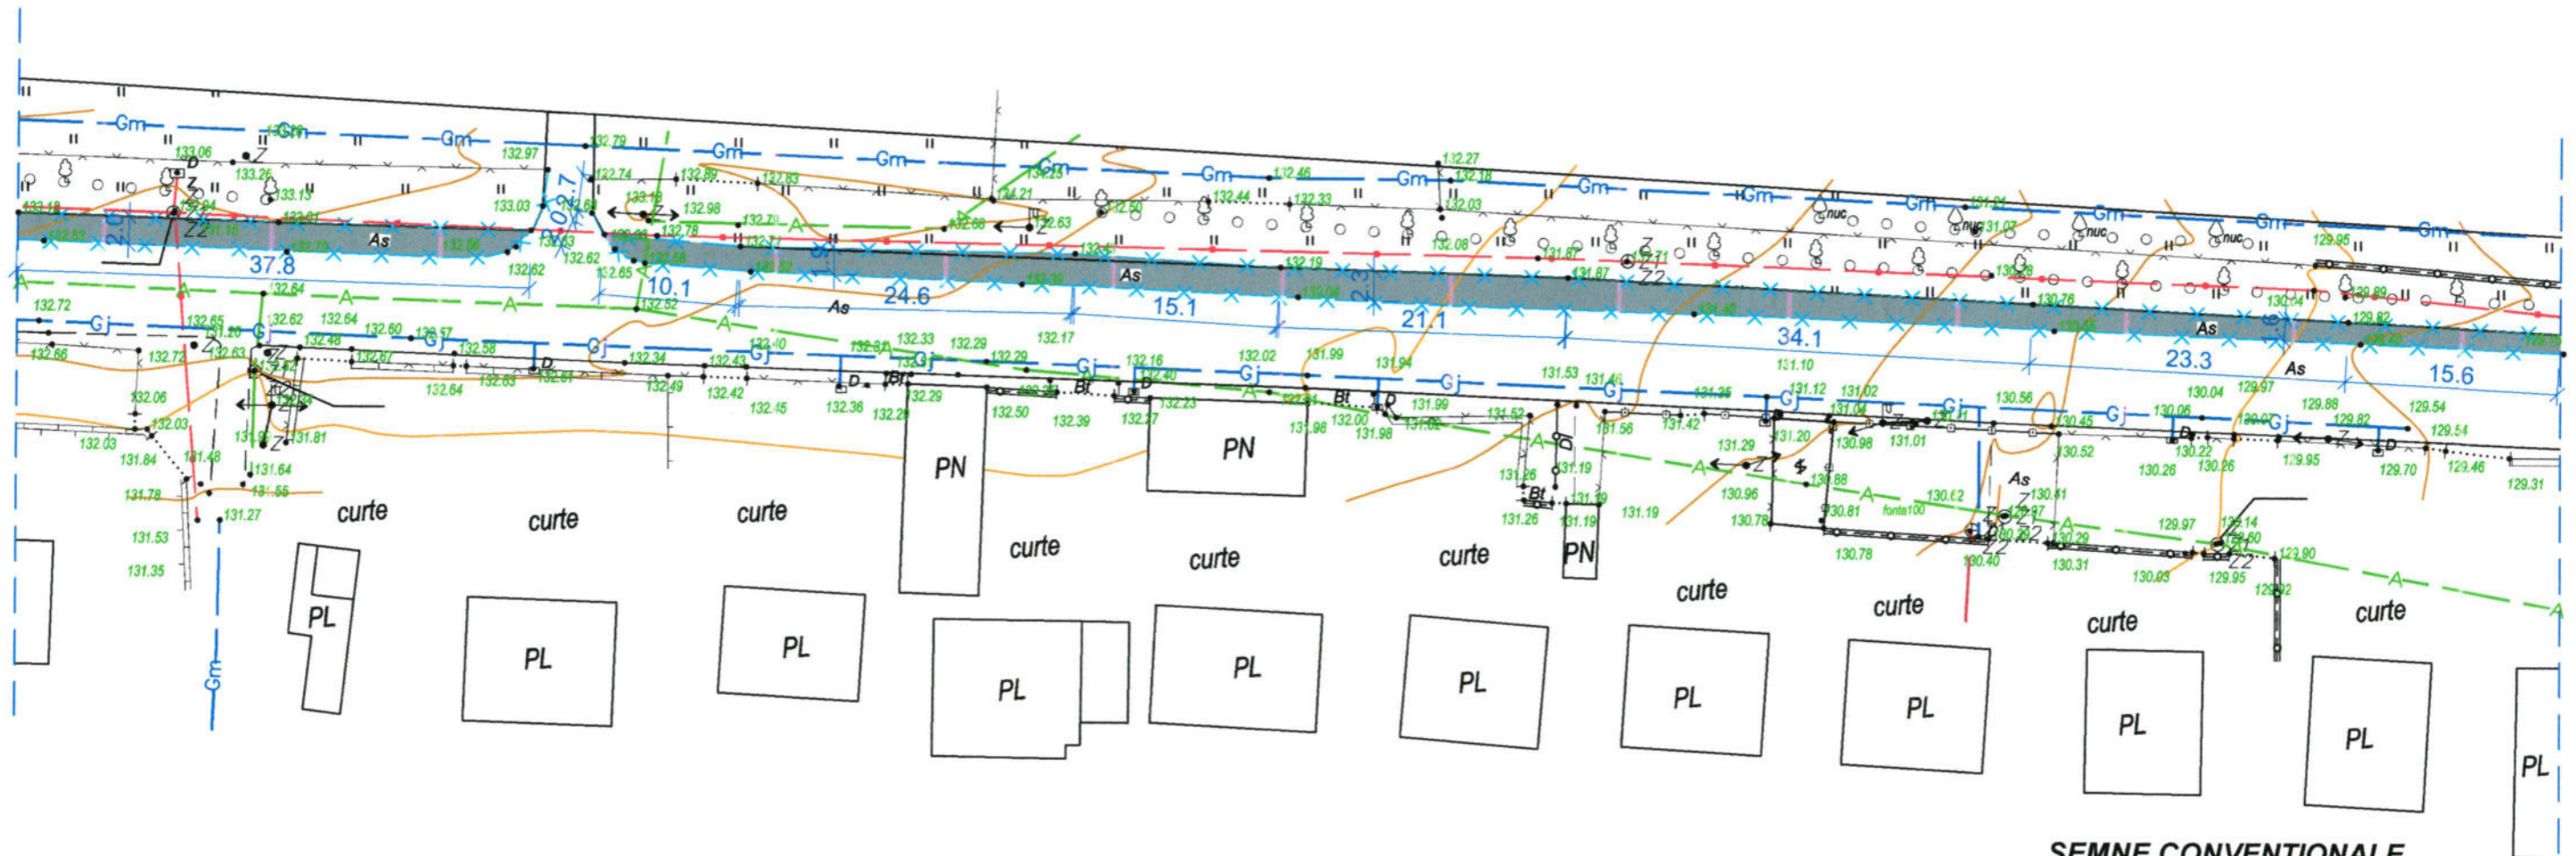

SEMNE CONVENTIONALE

- Trotuar spre demontare (asfaltat)
- Borduri spre demontare
- Retea de apeduct
- Retea electrica
- Retea de canalizare

Verificator de proiecte 049
ION PASCAL
Domeniile: A.1,2,3,4
Nr. de inregistrare _____
Valabilitate pînă la 12.05.2026




Indici cantitativi si a volumelor de lucru

Nr.	Denumirea	Unitatea de masura	Indici
1	Demontarea imbracamintei din beton asfaltic pentru pietoni	m.p.	360.0
2	Demontarea pietrei de bordura	m.l.	374
3			

Beneficiar : Primaria Singerei Viceprimar, Cucos Andrei		12 - 23 - I - SAC				
Reconstructie cale pietonala, statii de asteptare pe segmentul strazilor A.Plamadeala-N.Testemiteanu din or. Singerei.						
A.S.P.	Bancov St.	02.23	Solutii arhitectural-constructive	Faza	Plansa	Planse
Arhitect	Sandu R.	02.23		P.E	8	
Arhitect	Rostea P.	02.23				
Plan sectorul VI (situatie existenta), S 1:500				I.M. BPPS Cimisia		

PLAN SECTORUL VII S 1:500
(situatie existenta)

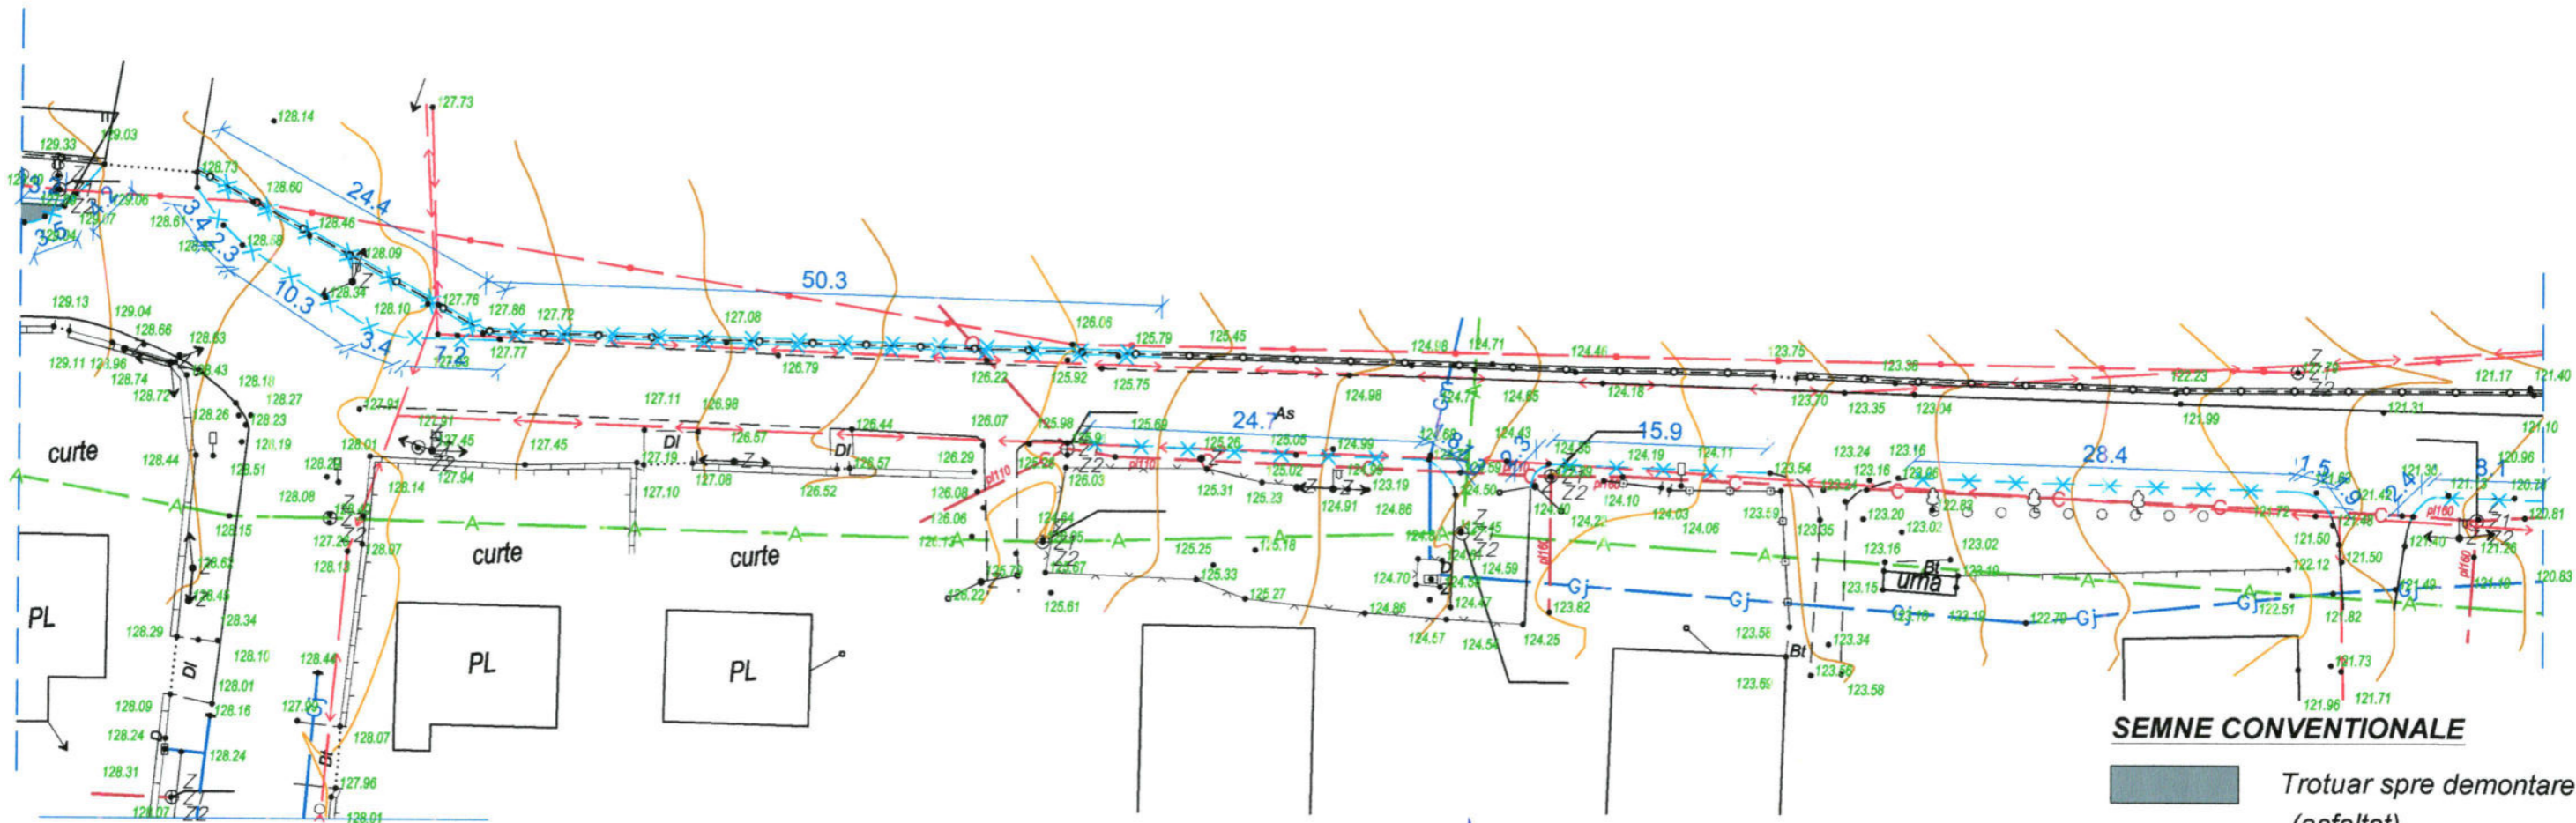

- SEMNE CONVENTIONALE**
- Trotuar spre demontare (asfaltat)
 - Borduri spre demontare
 - Retea de apeduct
 - Retea electrica
 - Retea de canalizare

Verificator de proiecte 049
ION PASCAL
Domeniile: A.1,2,3,4
Nr. de inregistrare
Valabilita pina la 12.05.2026




Indici cantitativi si a volumelor de lucru

Nr.	Denumirea	Unitatea de masura	Indici
1	Demontarea imbracamintei din beton asfaltic pentru pietoni	m.p.	3.0
2	Demontarea pietrei de bordura	m.l.	126.0
4	Demontarea Gardului existent	m.l.	74.7

Beneficiar : Primaria Singerei Viceprimar, Cucos Andrei			12 - 23 - I - SAC		
A.S.P. Bancov St. 02.23			Reconstructie cale pietonala, statii de asteptare pe segmentul strazilor A.Plamadeala-N.Testemiteanu din or. Singerei.		
Arhitect Sandu R. 02.23	Solutii arhitectural-constructive		Faza	Plansa	Planse
Arhitect Rostea P. 02.23			P.E	9	
Plan sectorul VII (situatie existenta), S 1:500			I.M. BPPS Cimislia		

PLAN SECTORUL VIII S 1:500
(situatie existenta)

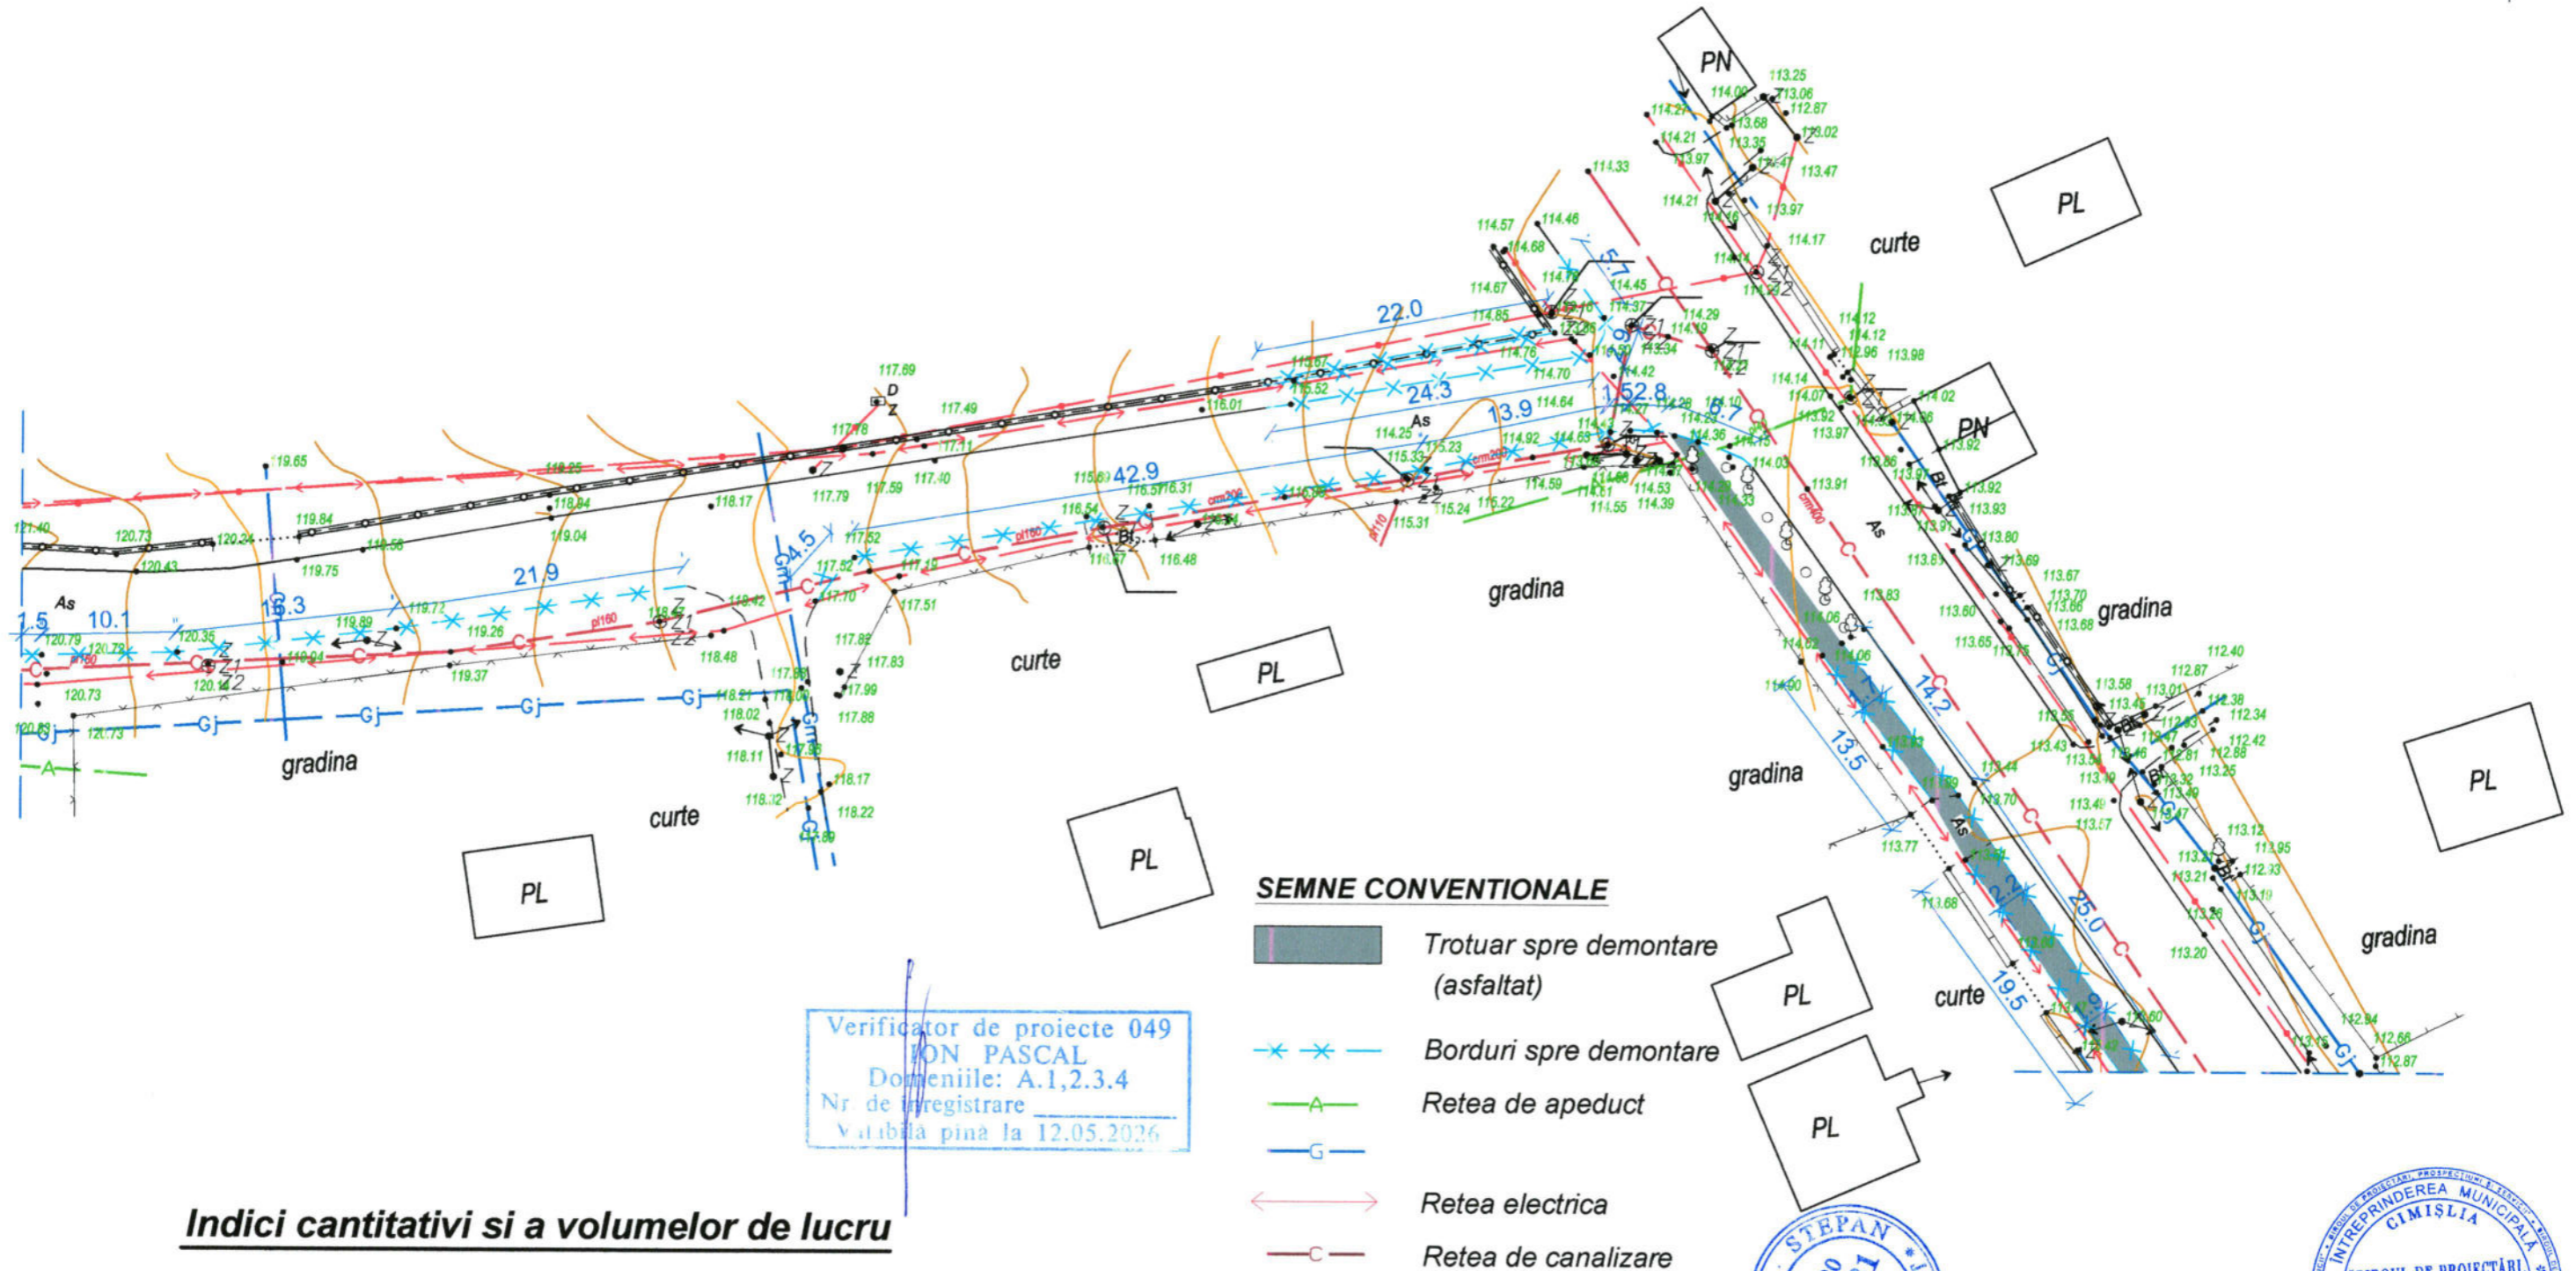


Indici cantitativi si a volumelor de lucru

Nr.	Denumirea	Unitatea de masura	Indici
1	Demontarea imbracamintei din beton asfaltic pentru pietoni	m.p.	107.0
2	Demontarea pietrei de bordura	m.l.	228.0
4	Demontarea Gardului existent	m.l.	22.0

Beneficiar : Primaria Singerei Viceprimar, Cucos Andrei			12 - 23 - I - SAC		
Reconstructie cale pietonala, statii de asteptare pe segmentul strazilor A.Plamadeala-N.Testemiteanu din or. Singerei.					
A.S.P.	Bancov St.	02.23	Solutii arhitectural-constructive	Faza	Plansa
Arhitect	Sandu R.	02.23		P.E	10
Arhitect	Rostea P.	02.23			
Plan sectorul VIII (situatie existenta), S 1:500				I.M. BPPS Cimislia	



PLAN SECTORUL IX S 1:500
(situatie existenta)

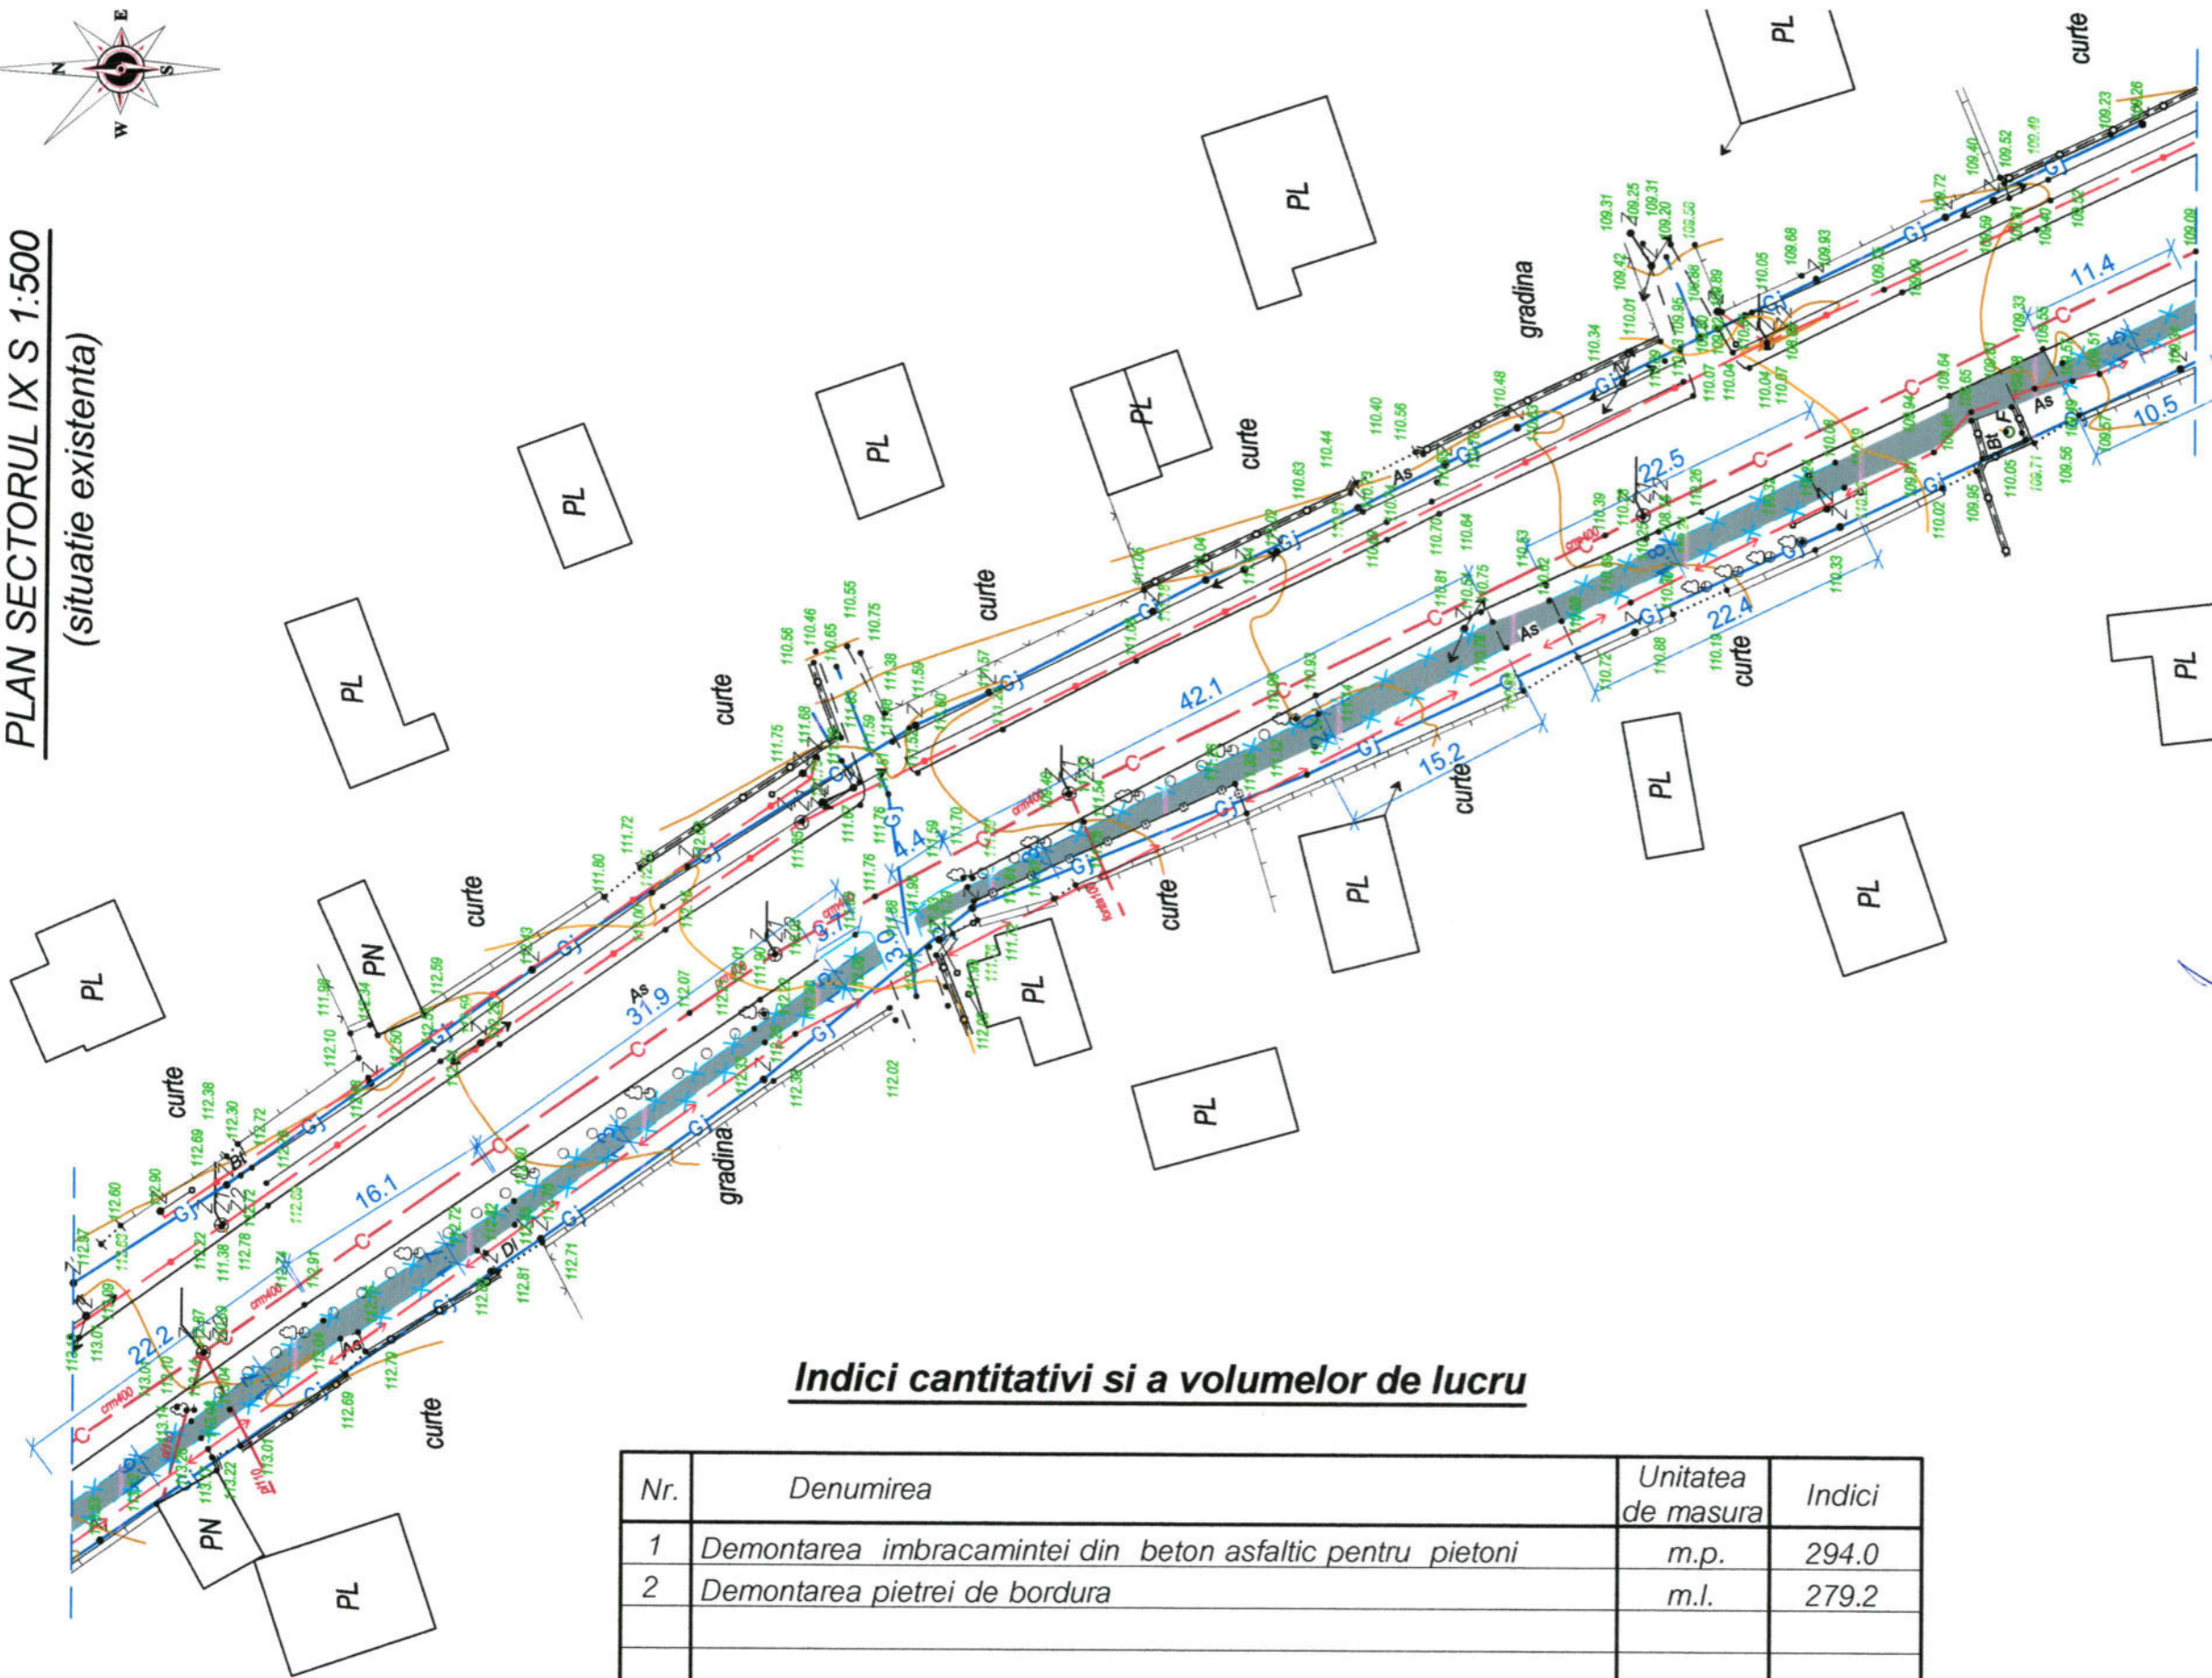


Indici cantitativi si a volumelor de lucru

Nr.	Denumirea	Unitatea de masura	Indici
1	Demontarea imbracamintei din beton asfaltic pentru pietoni	m.p.	294.0
2	Demontarea pietrei de bordura	m.l.	279.2

- SEMNE CONVENTIONALE**
- Trotuar spre demontare (asfaltat)
 - Borduri spre demontare
 - Retea de apeduct
 - Retea electrica
 - Retea de canalizare


Verificator de proiecte 049
ION PASCAL
 Denumiriile: A.1.2.3.4
 Nr. inregistrare
 Valabila pina la 12.05.2026

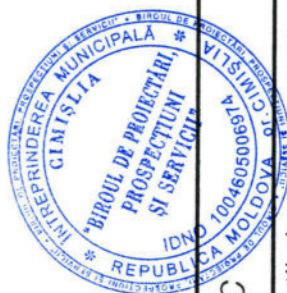

Beneficiar : Primaria Singerei
 Viceprimar, Cucus Andrei

12 - 23 - I - SAC	
Reconstructie cale pietonala, statii de asteptare pe segmentul strazilor A.Plamadeala-N.Testemiteanu din or. Singerei.	
Solutii arhitectural-construative	Faza Plansa Planse
	P.E 11
Plan sectorul IX (situatie existenta), S 1:500	
I.M. BPPS Cimislia	

PLAN SECTORUL X S 1:500
(situatie existenta)

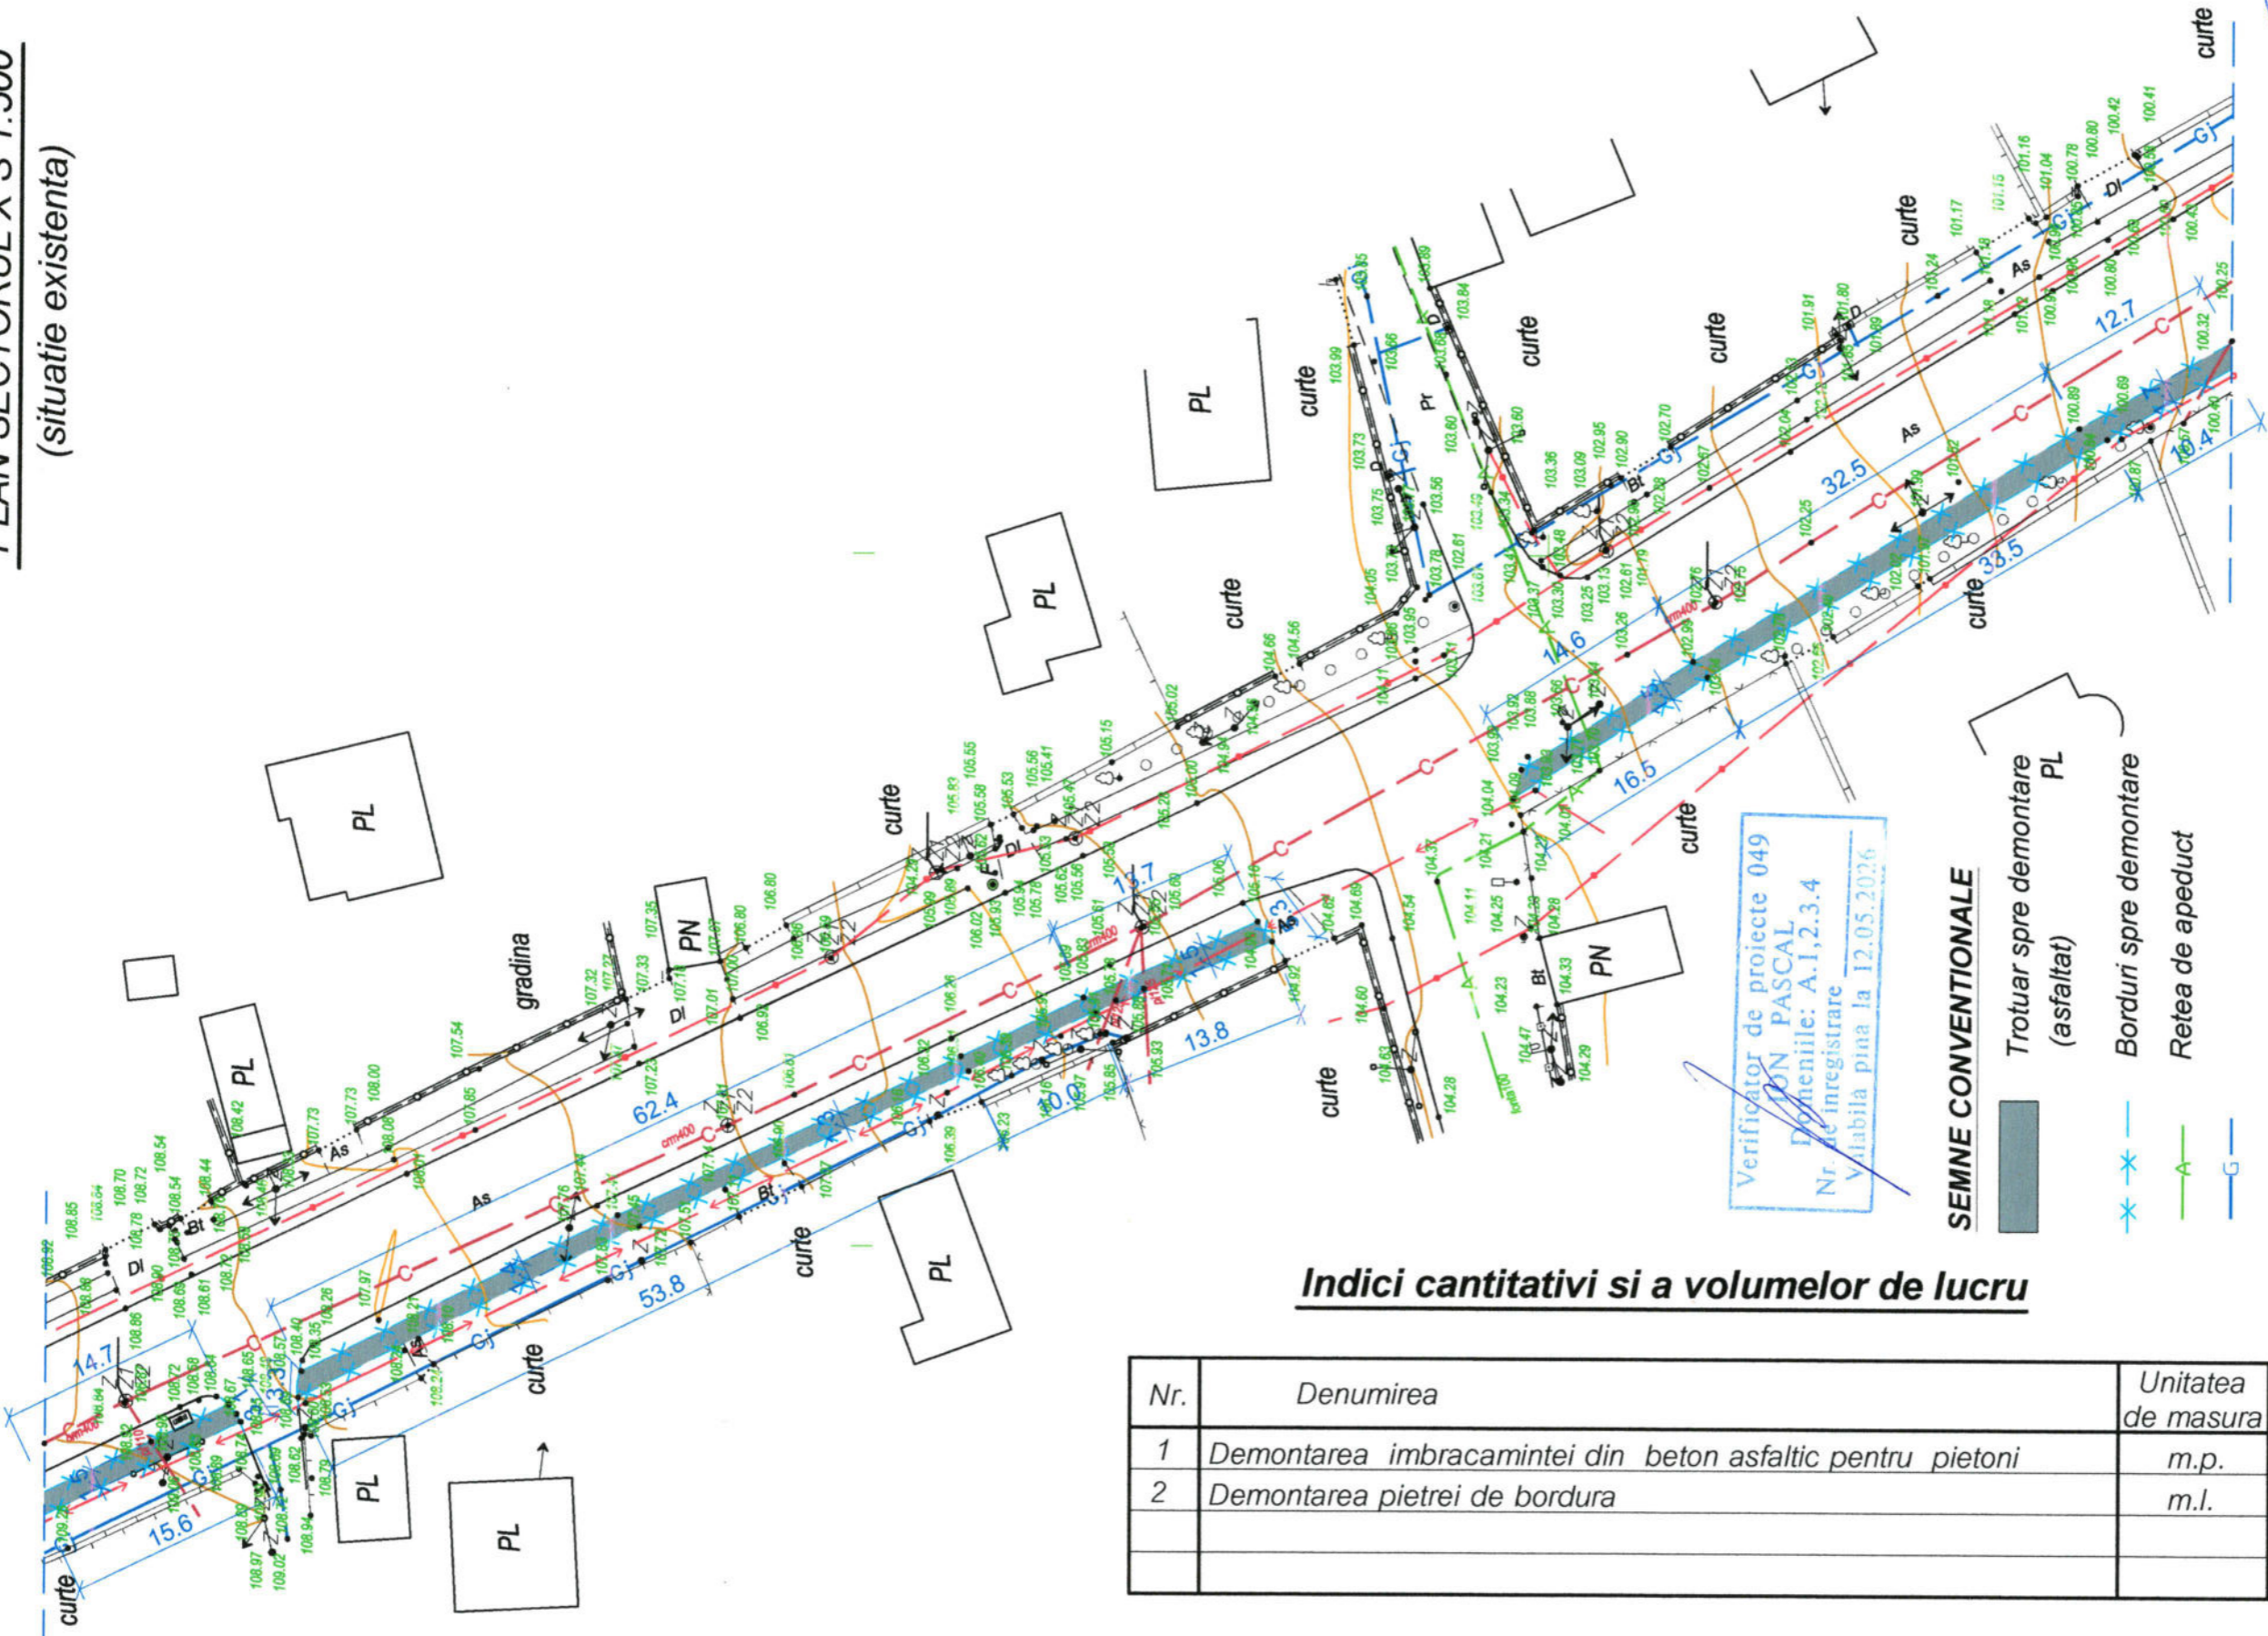

SEMNE CONVENTIONALE

- Trotuar spre demontare (asfaltat) PL
- Borduri spre demontare
- Retea de apeduct
- Retea electrica
- Retea de canalizare

Indici cantitativi si a volumelor de lucru

Nr.	Denumirea	Unitatea de masura	Indici
1	Demontarea imbracamintei din beton asfaltic pentru pietoni	m.p.	203.2
2	Demontarea pietrei de bordura	m.l.	317.2



Beneficiar : Primaria Singerei
Viceprimar, Cucus Andrei


A.S.P. Bancov S.C.	02.23
Arhitect Sandu R.	02.23
Arhitect Rostea P.	02.23



12 - 23 - I - SAC

Reconstructie cale pietonala, statii de asteptare de segmentul strazilor A.Plamadeala-N.Testemiteanu din or. Singerei.		Faza	Planşa	Planşe
Solutii arhitectural-constructive		P.E	12	
Plan sectorul X (situatie existenta), S 1:500		I.M. BPPS Cimislia		

PLAN SECTORUL XI S 1:500
(situatie existenta)

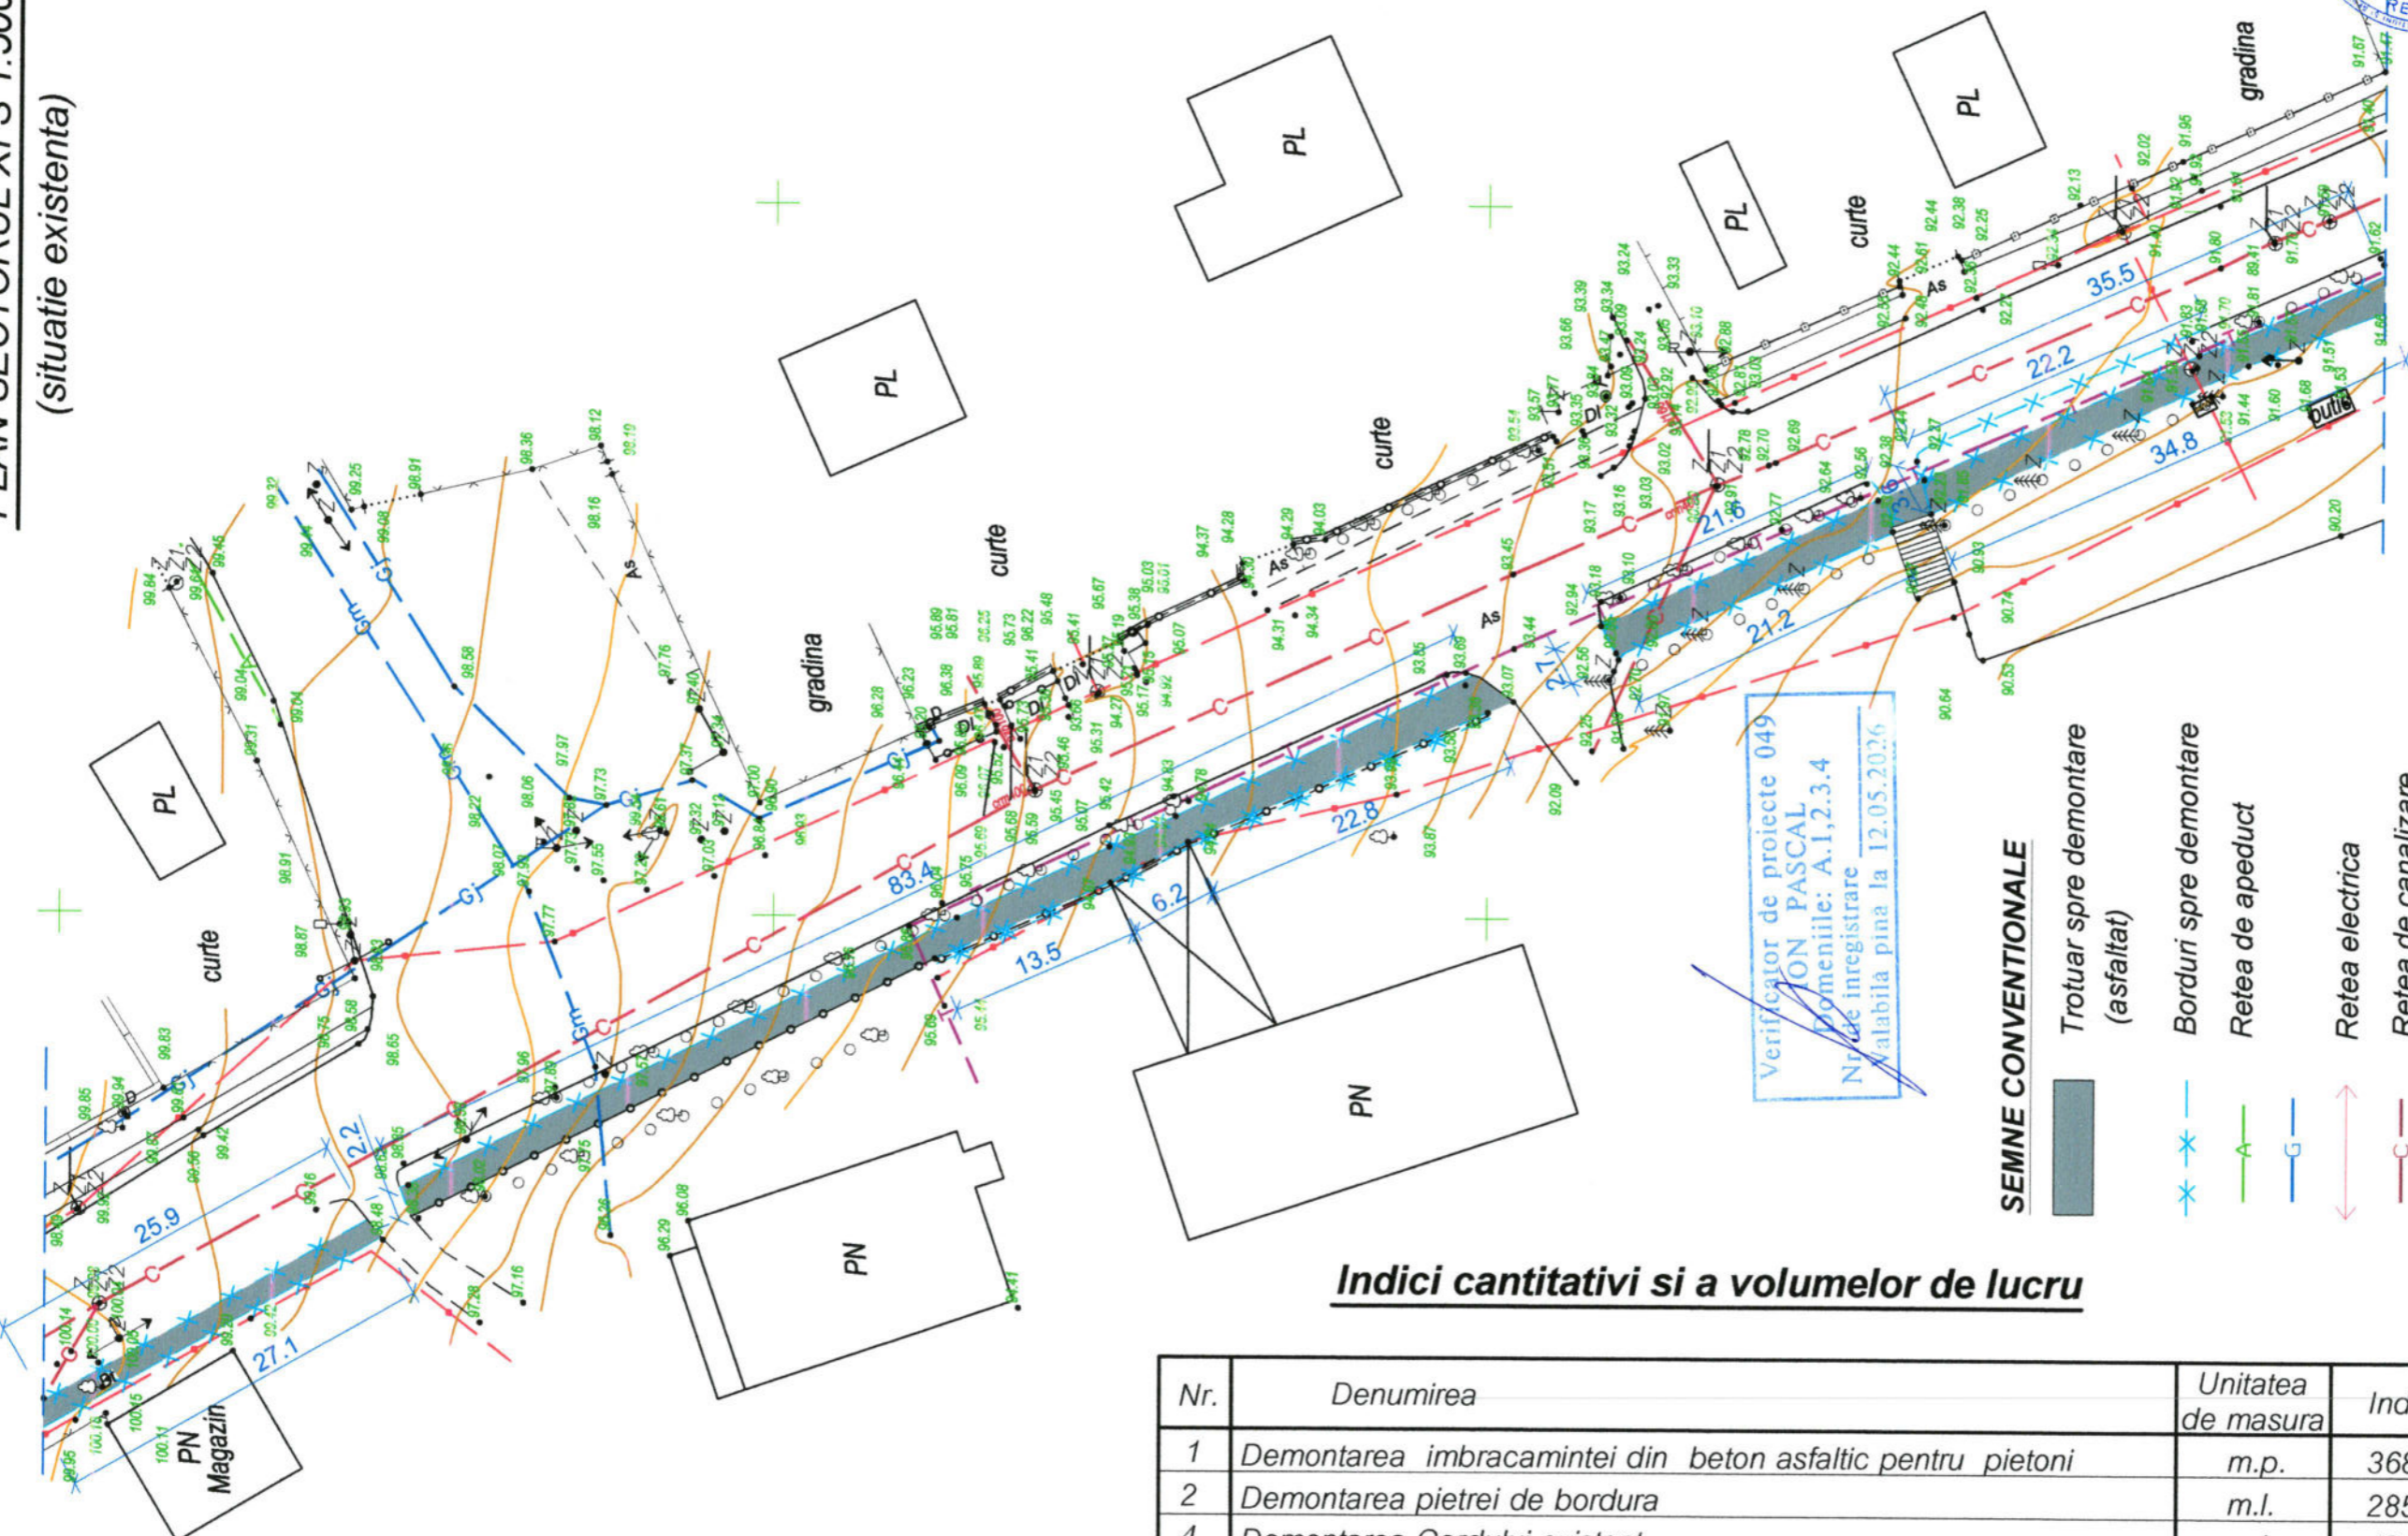


- SEMNE CONVENTIONALE**
- Trotuar spre demontare (asfaltat)
 - Borduri spre demontare
 - Retea de apeduct
 - Retea electrica
 - Retea de canalizare

Indici cantitativi si a volumelor de lucru

Nr.	Denumirea	Unitatea de masura	Indici
1	Demontarea imbracamintei din beton asfaltic pentru pietoni	m.p.	368.0
2	Demontarea pietrei de bordura	m.l.	285.0
4	Demontarea Gardului existent	m.l.	42.5



Beneficiar : Primaria Singerei
Viceprimar, Cucos Andrei

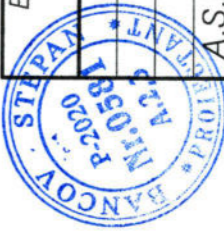

A.S.P. Bancos St. 02.23
Arhitect Sandu R. 02.23
Arhitect Rostea P. 02.23

12 - 23 - I - SAC

Reconstrucție cale pietonala, statii de asteptare pe segmentul strazilor A.Plamadeala-N.Testemiteanu din or. Singerei.

Solutii arhitectural-construcitive



Faza	Planșa	Planșe
P.E	13	

Plan sectorul XI (situatie existenta), S 1:500

I.M. BPPS Cimislia

PLAN SECTORUL XII S 1:500

(situatie existenta)

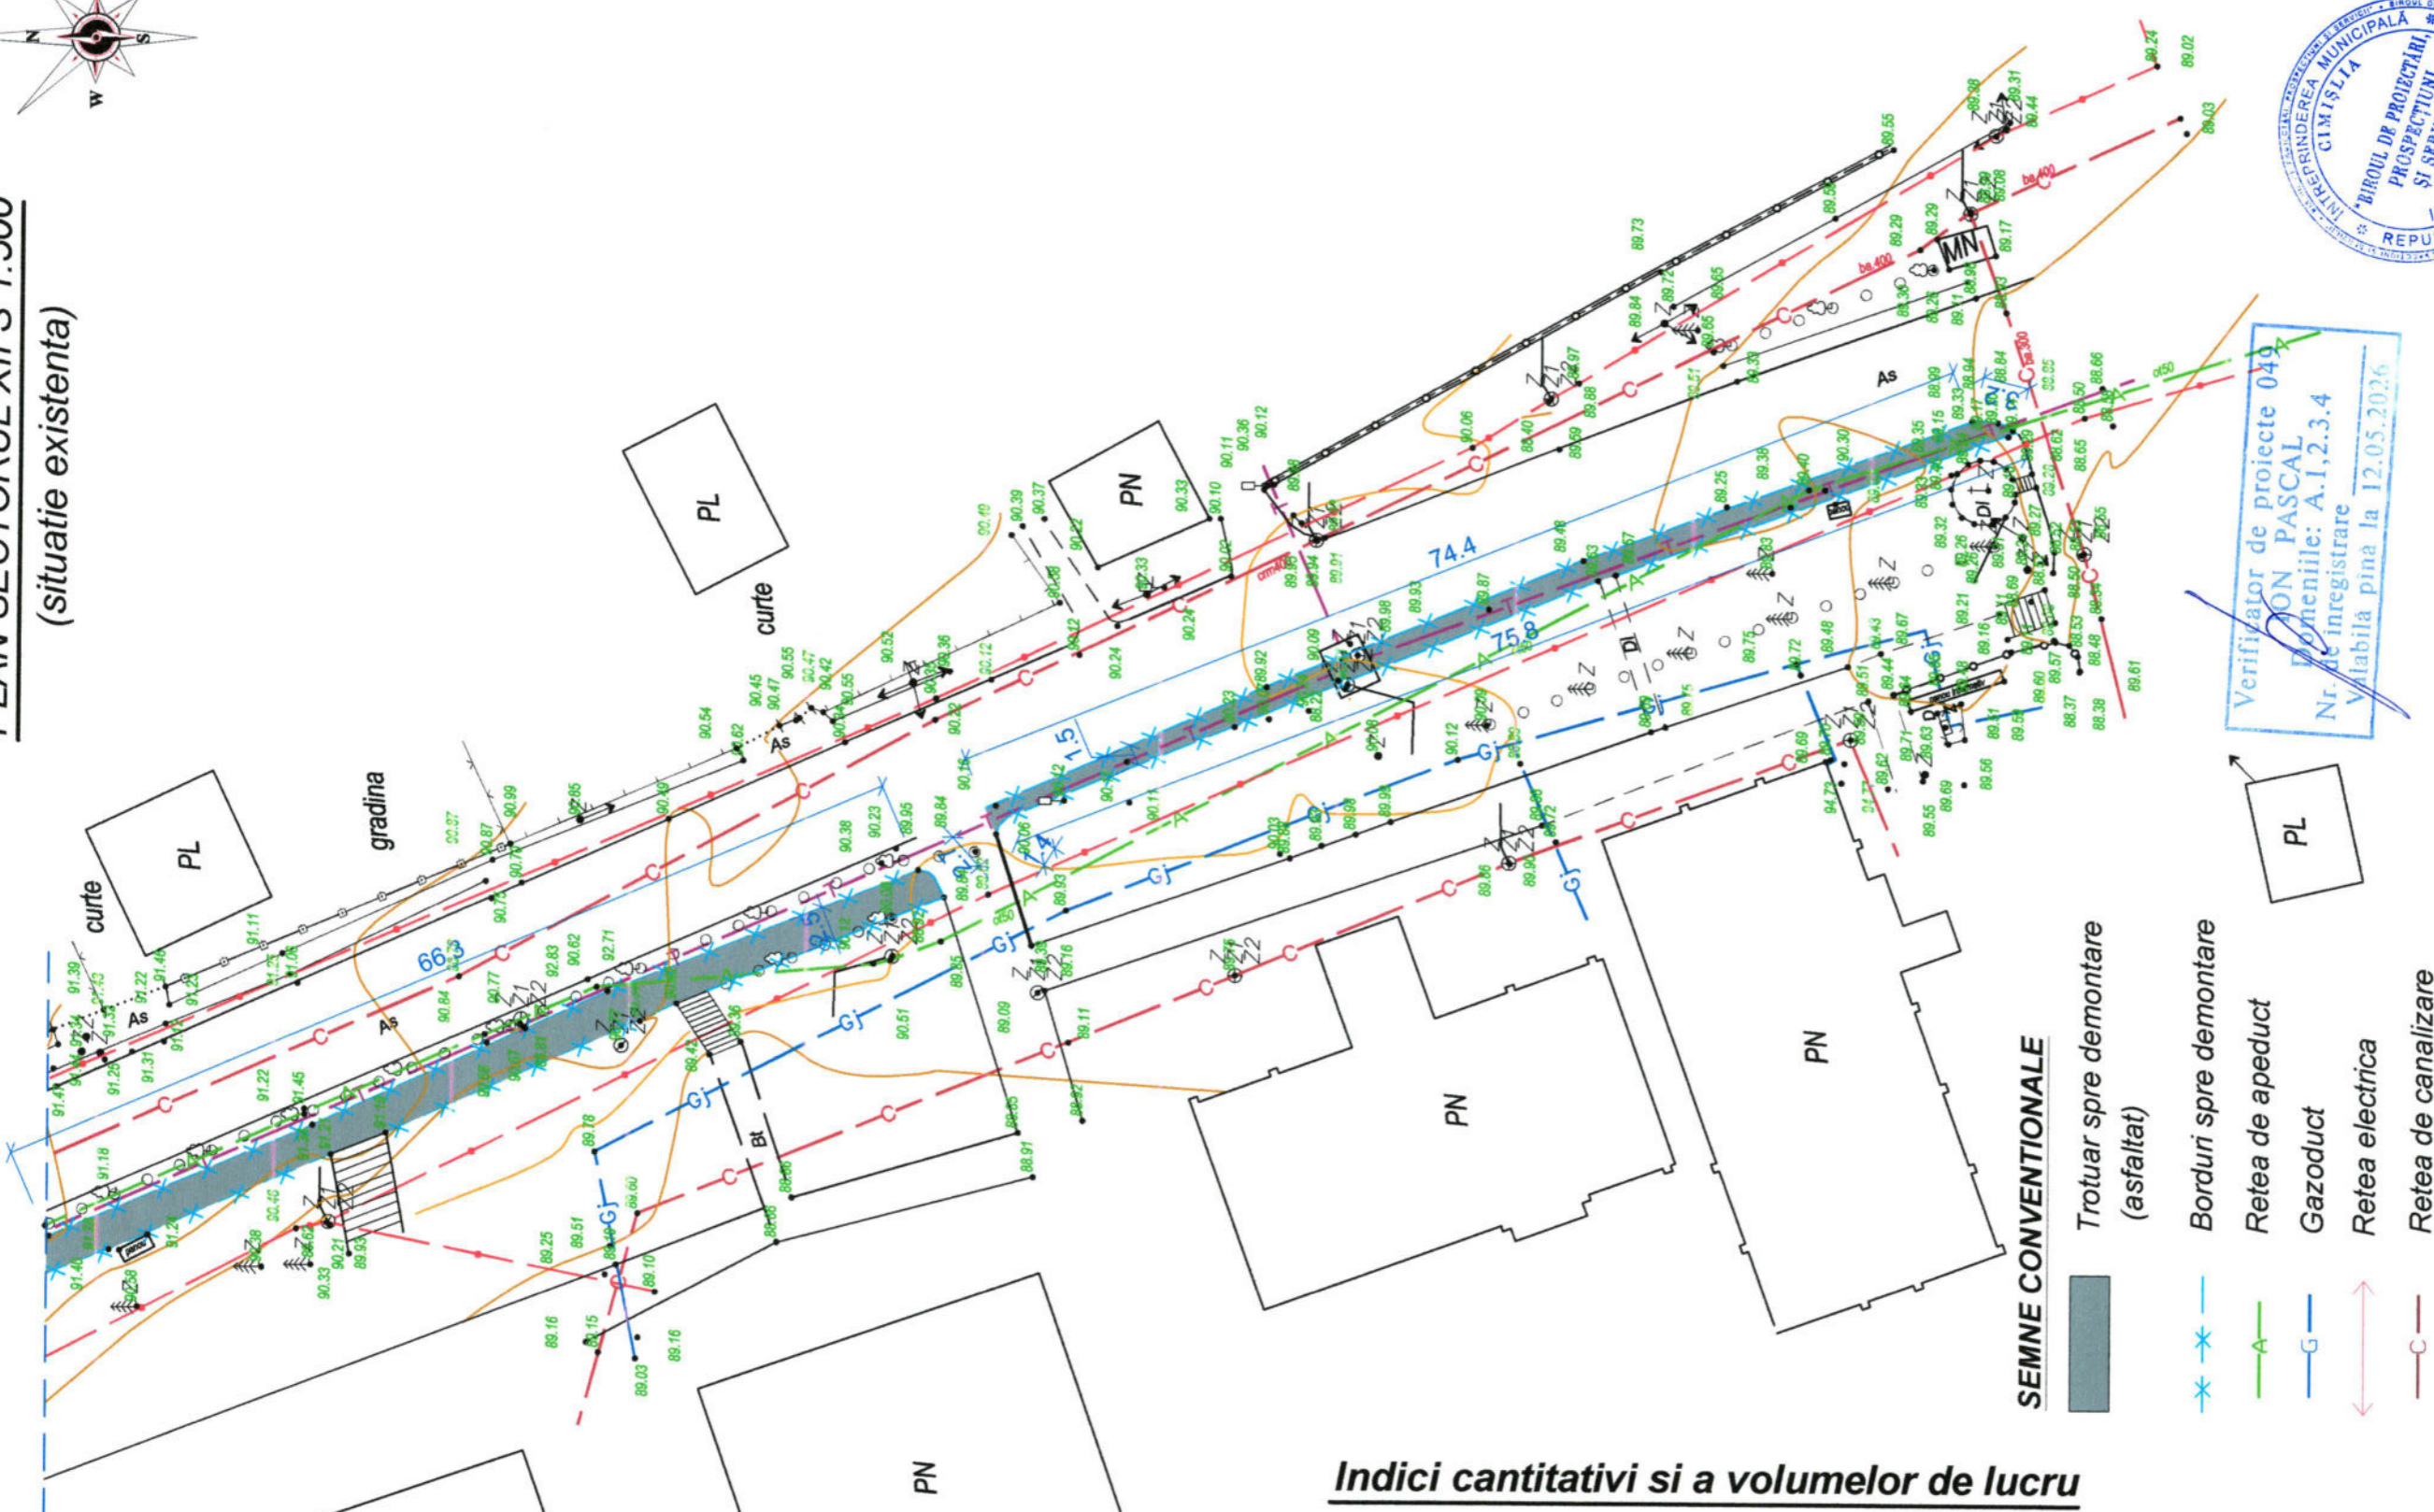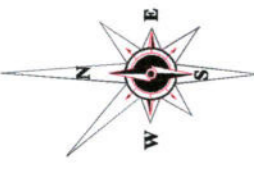

SEMNE CONVENTIONALE

- Trotuar spre demontare (asfaltat)
- Borduri spre demontare
- Retea de apeduct
- Gazoduct
- Retea electrica
- Retea de canalizare

Indici cantitativi si a volumelor de lucru

Nr.	Denumirea	Unitatea de masura	Indici
1	Demontarea imbracamintei din beton asfaltic pentru pietoni	m.p.	303.0
2	Demontarea pietrei de bordura	m.l.	295.8

Verificator de proiecte 049
ION PASCAL
 Domeniile: A.1,2,3,4
 Nr. de inregistrare
 Valabila pana la 12.05.2026



Beneficiar : Primaria Singerei
 Viceprimar, Cucus Andrei

A.S.P. Bancov St. 02.23
 Arhitect Sandu R. 02.23
 Arhitect Rostea P. 02.23

12 - 23 - I - SAC

Reconstructie cale pietonala, statii de asteptare pe segmentul strazilor
 A.Plamadeala-N.Testemiteanu din or. Singerei.

Solutii arhitectural-constructive

Faza	Planșa	Planse
P.E	14	

Plan sectorul XII (situatie existenta),
 S 1:500

I.M. BPPS Cimislia

PLAN SECTORUL XIII S 1:500
(situatie existenta)




Indici cantitativi si a volumelor de lucru

Nr.	Denumirea	Unitatea de masura	Indici
1	Demontarea imbracamintei din beton asfaltic pentru pietoni	m.p.	276.0
2	Demontarea pietrei de bordura	m.l.	175.0

SEMNE CONVENTIONALE

- Trotuar spre demontare (asfaltat)
- Borduri spre demontare
- Retea de apeduct
- Gazoduct
- Retea electrica
- Retea de canalizare

Verificator de proiecte 049
I.G. PASCAL
Domeniile: A.1,2,3,4
Nr. de inregistrare
Valabila pina la 12.05.2026

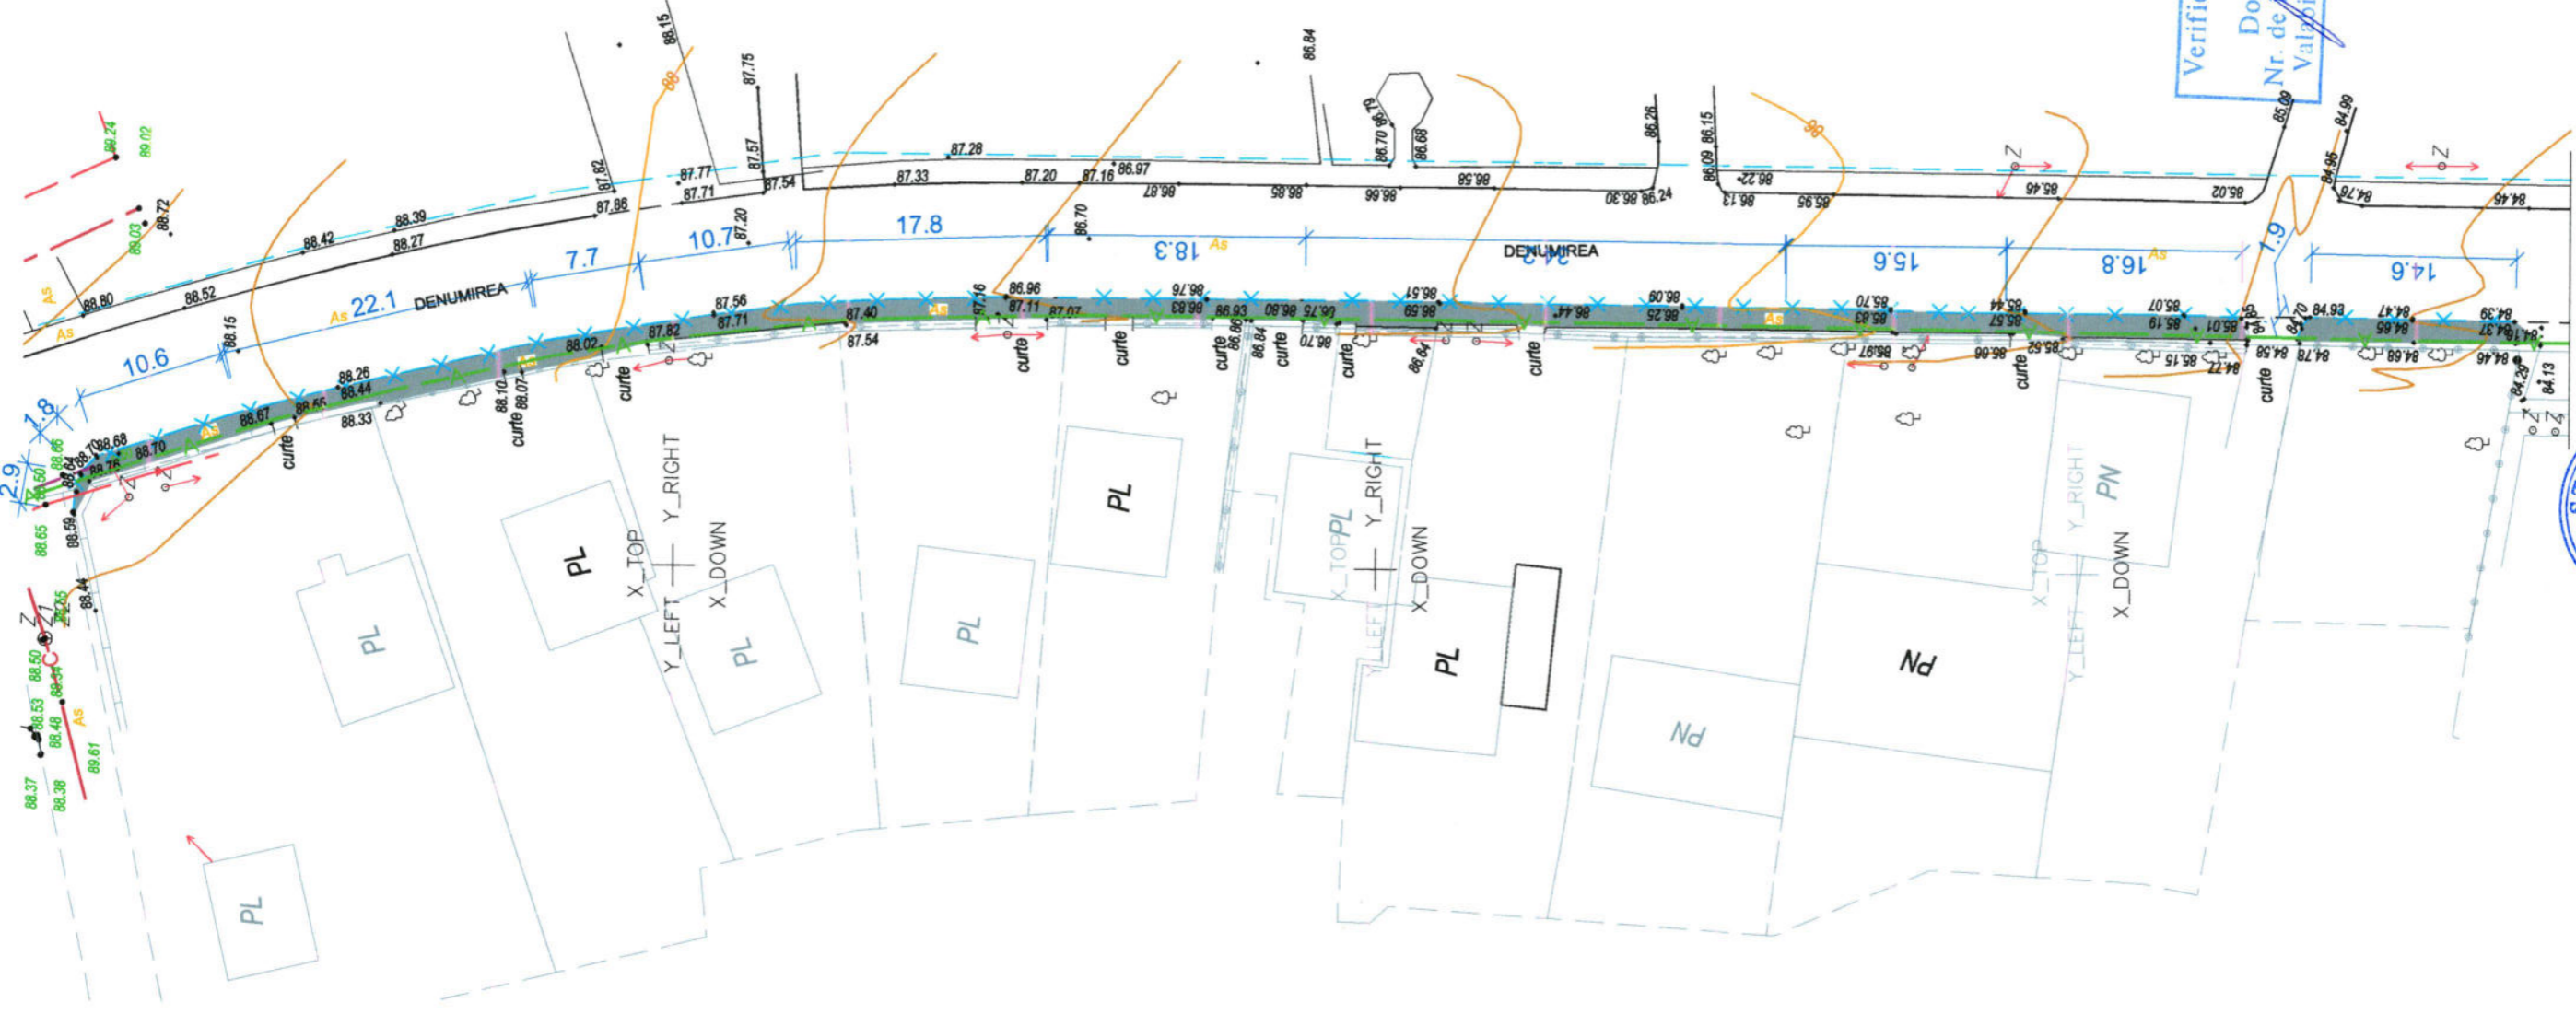

Faza	Planșa	Planse
P.E.	15	


Solutii arhitectural-constructive		
A.S.P. Bancov St.	02.23	
Arhitect Sandu R.	02.23	
Arhitect Rostea P.	02.23	



Plan sectorul XIII (situatie existenta),
S 1:500
I.M. BPPS Cimisia

PLAN SECTORUL I S 1:500

(situatie propusa)

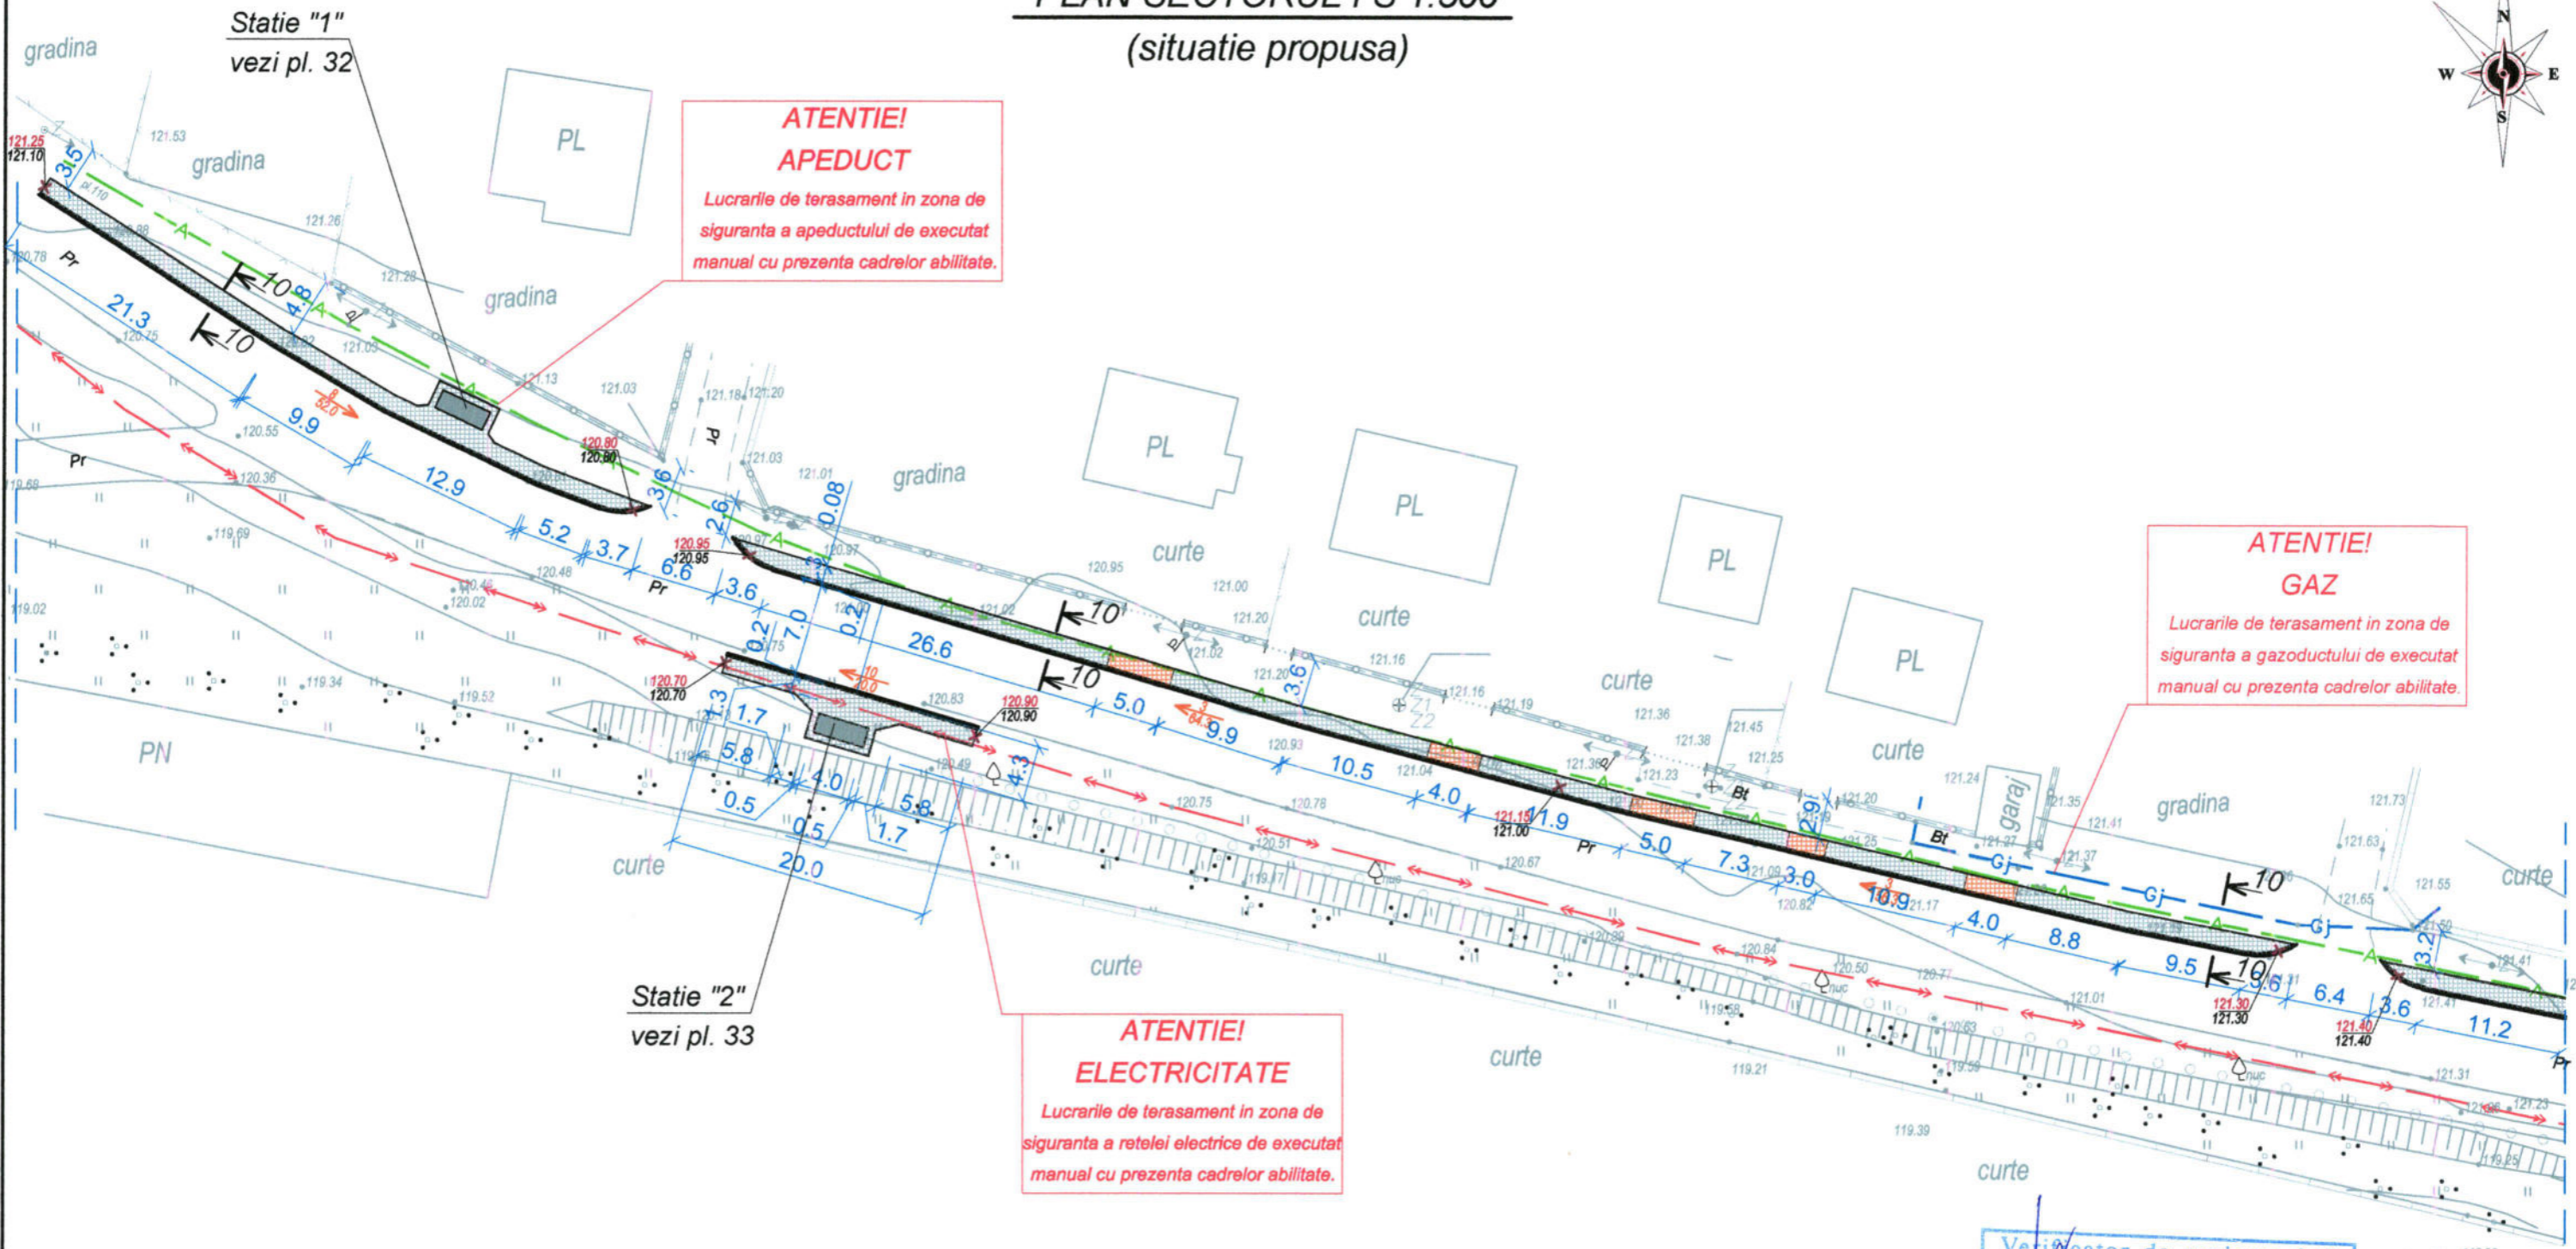

**ATENTIE!
APEDUCT**
Lucrarile de terasament in zona de siguranta a apeductului de executat manual cu prezenta cadrelor abilitate.

**ATENTIE!
GAZ**
Lucrarile de terasament in zona de siguranta a gazoductului de executat manual cu prezenta cadrelor abilitate.

**ATENTIE!
ELECTRICITATE**
Lucrarile de terasament in zona de siguranta a retelei electrice de executat manual cu prezenta cadrelor abilitate.

Statie "1"
vezi pl. 32

Statie "2"
vezi pl. 33

Borderoul materialelor

Nr.	Denumirea	U.M.	Cantitate
Imbracaminte din pavaj			
1	Sol compactat	m.p.	358
2	Piatra sparta, fractia 20x40	m.c.	15.15
3	Piatra sparta, fractia 5x20	m.c.	15.15
4	Piatra sparta, fractia 0x5	m.c.	6.06
5	Pavaj 40 mm	m.p.	275
6	Pavaj 60 mm	m.p.	28
7	Bordura (80x200)	m.l.	229
8	Bordura (180x300)	m.l.	215

SEMNE CONVENTIONALE

- pavaj 40 mm
- pavaj 60 mm
- Retea de apeduct
- Gazoduct
- Retea electrica
- Retea de canalizare

Beneficiar : Primaria Singerei
Viceprimar, Cucos Andrei

A.S.P.	Bancov S.	02.23
Arhitect	Sandu R.	02.23
Arhitect	Rostea P.	02.23

Verificator de proiecte 049
ION PASCAL
Domeniile: A.1,2,3,4
Nr. de inregistrare
Valabila pana la 12.05.2026



12 - 23 - I - SAC

Reconstructie cale pietonala, statii de asteptare pe segmentul strazilor
A.Plamadeala-N.Testemiteanu din or. Singerei.


Solutii arhitectural-constructive	Faza	Plansa	Planse
	P.E	16	

Plan sectorul I (situatie propusa),
S 1:500

I.M. BPPS Cimisia

PLAN SECTORUL II S 1:500

(situatie propusa)

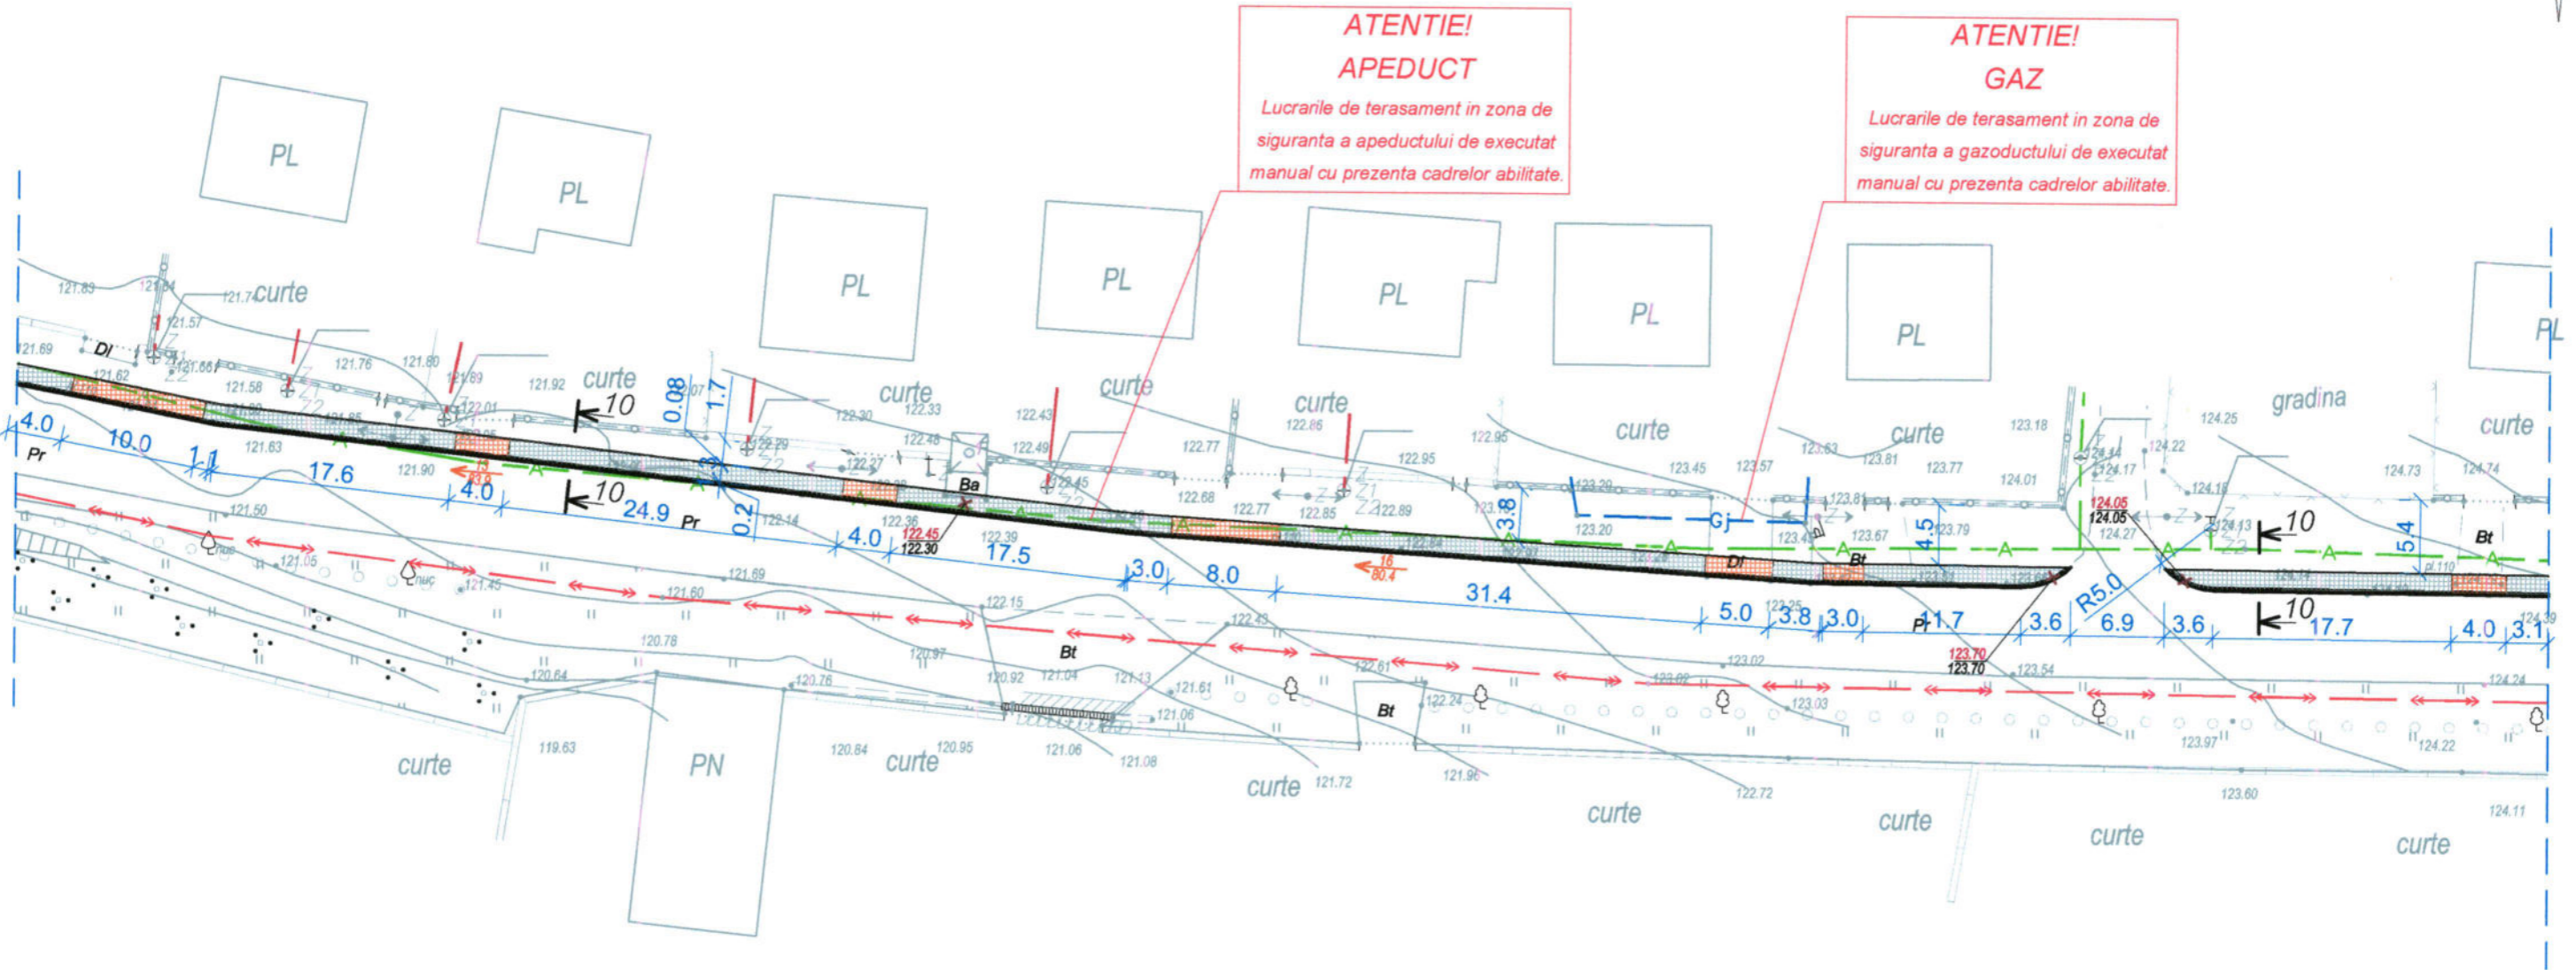

ATENȚIE!
APEDUCT
Lucrarile de terasament in zona de siguranta a apeductului de executat manual cu prezenta cadrelor abilitate.

ATENȚIE!
GAZ
Lucrarile de terasament in zona de siguranta a gazoductului de executat manual cu prezenta cadrelor abilitate.

Borderoul materialelor

Nr.	Denumirea	U.M.	Cantitate
<i>Imbracaminte din pavaj</i>			
1	Sol compactat	m.p.	279
2	Piatra sparta, fractia 20x40	m.c.	11.8
3	Piatra sparta, fractia 5x20	m.c.	11.8
4	Piatra sparta, fractia 0x5	m.c.	4.72
5	Pavaj 40 mm	m.p.	186
6	Pavaj 60 mm	m.p.	50
7	Bordura (80x200)	m.l.	182
8	Bordura (180x300)	m.l.	183

SEMNE CONVENTIONALE

- pavaj 40 mm
- pavaj 60 mm
- Retea de apeduct
- Gazoduct
- Retea electrica
- Retea de canalizare

Beneficiar : Primaria Singerei Viceprimar, Cucos Andrei			
A.S.P.	Bancov St.	02.23	
Arhitect	Sandu R.	02.23	
Arhitect	Rostea P.	02.23	


Verificator de proiecte 049
ION PASCAL
Domeniile: A.1,2,3,4
Nr. inregistrare
valabila până la 12.05.2026



12 - 23 - I - SAC			
Reconstructie cale pietonala, statii de asteptare pe segmentul strazilor A.Plamadeala-N.Testemiteanu din or. Singerei.			
Solutii arhitectural-constructive		Faza	Plansa
		P.E	17
Plan sectorul II (situatie propusa), S 1:500		I.M. BPPS Cimșlia	

PLAN SECTORUL III S 1:500

(situatie propusa)

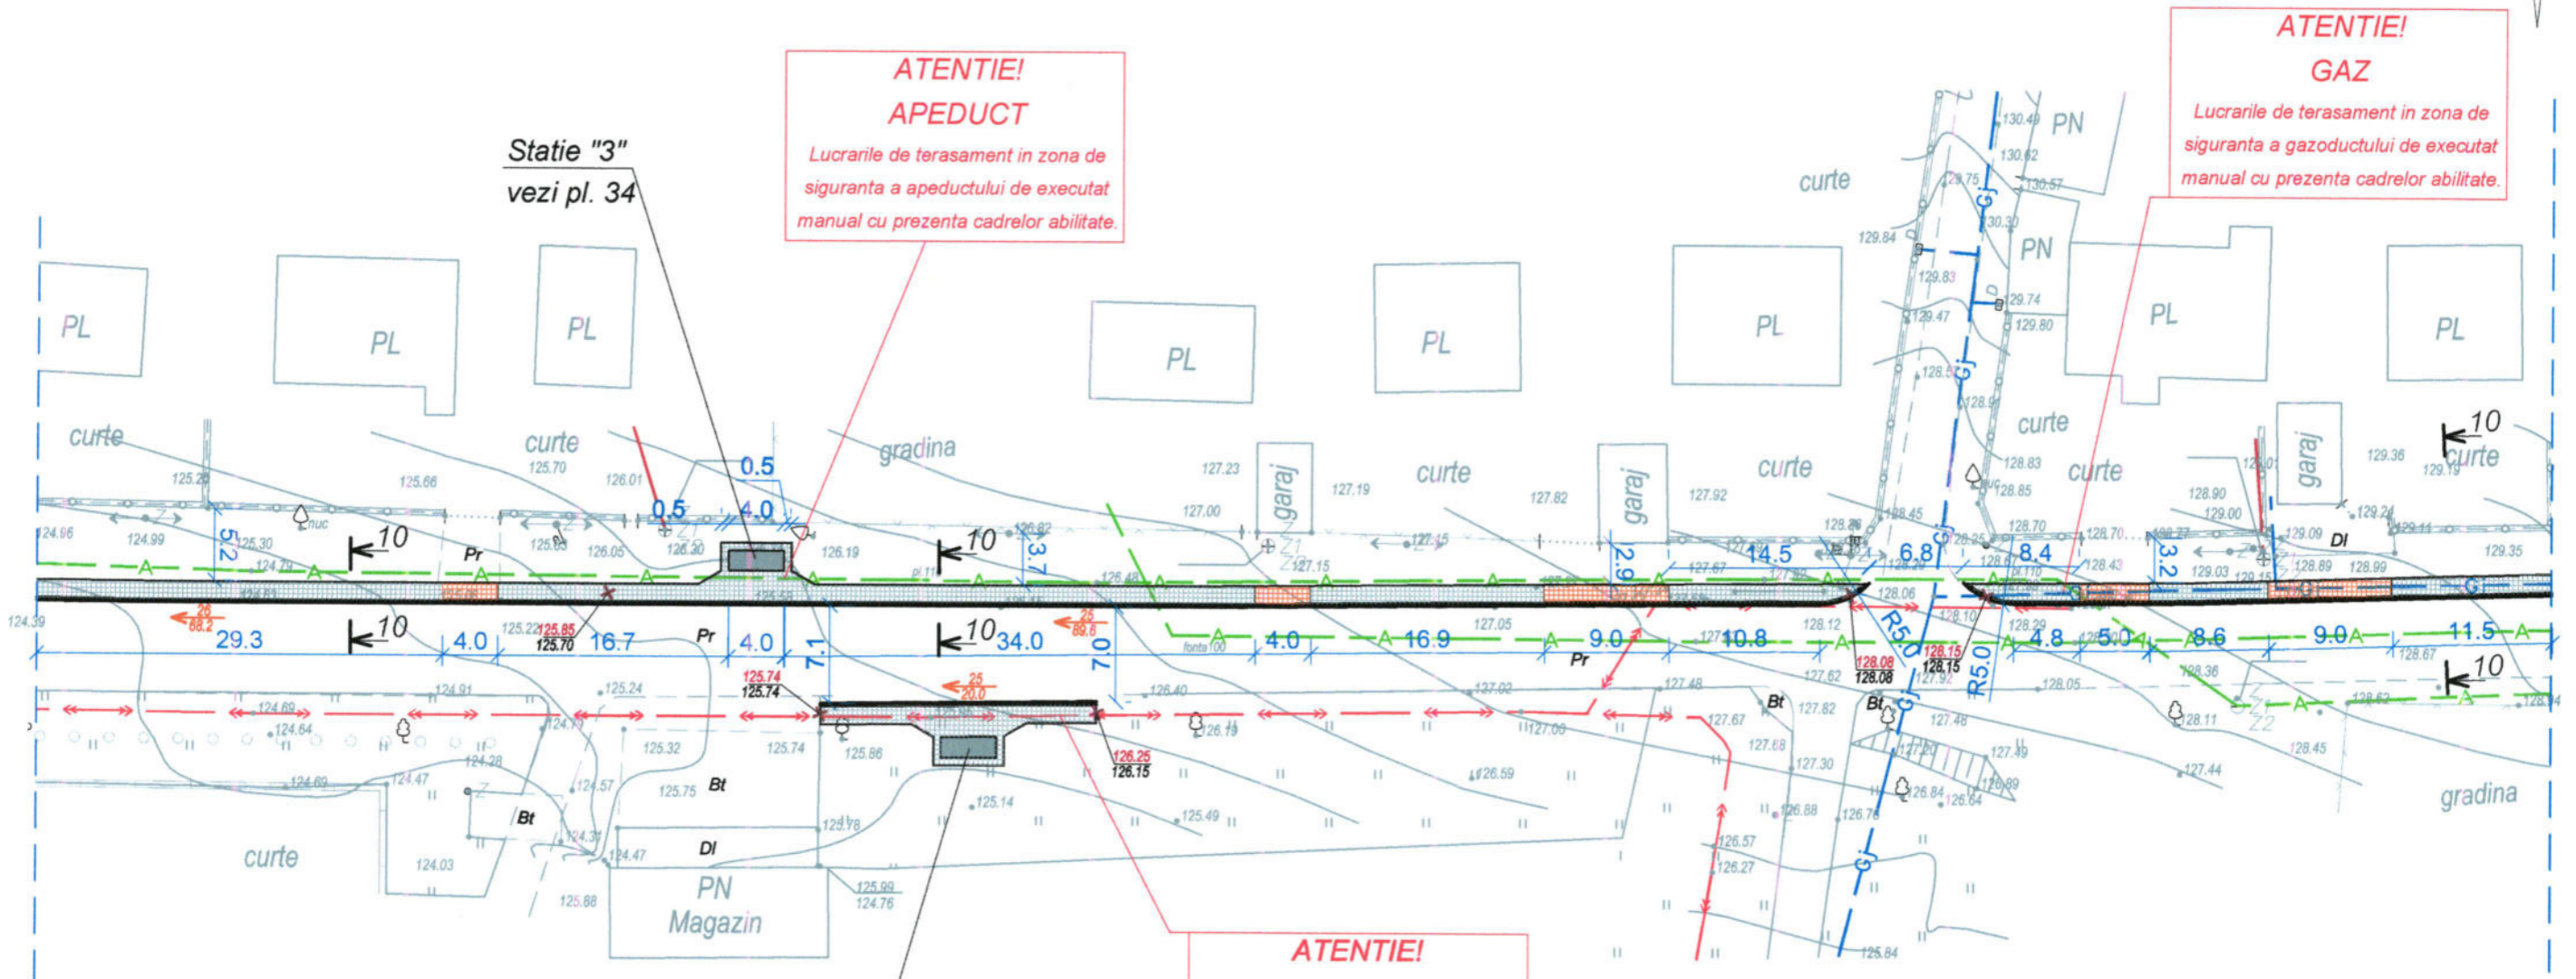

**ATENȚIE!
APEDUCT**
Lucrarile de terasament in zona de siguranta a apeductului de executat manual cu prezenta cadrelor abilitate.

**ATENȚIE!
GAZ**
Lucrarile de terasament in zona de siguranta a gazoductului de executat manual cu prezenta cadrelor abilitate.

**ATENȚIE!
ELECTRICITATE**
Lucrarile de terasament in zona de siguranta a rețelei electrice de executat manual cu prezenta cadrelor abilitate.

Statie "3"
vezi pl. 34

Statie "4"
vezi pl. 34

Borderoul materialelor

Nr.	Denumirea	U.M.	Cantitate
<i>Imbracaminte din pavaj</i>			
1	Sol compactat	m.p.	338
2	Piatra sparta, fractia 20x40	m.c.	14.3
3	Piatra sparta, fractia 5x20	m.c.	14.3
4	Piatra sparta, fractia 0x5	m.c.	5.72
5	Pavaj 40 mm	m.p.	245
6	Pavaj 60 mm	m.p.	41
7	Bordura (80x200)	m.l.	213
8	Bordura (180x300)	m.l.	198

SEMNE CONVENTIONALE

- pavaj 40 mm
- pavaj 60 mm
- Retea de apeduct
- Gazoduct
- Retea electrica
- Retea de canalizare

Beneficiar : Primaria Singerei
Viceprimar, Cucos Andrei

12 - 23 - I - SAC

Reconstructie cale pietonala, statii de asteptare pe segmentul strazilor
A.Plamadeala-N.Testemiteanu din or. Singerei.

A.S.P.	Bancov St.	02.23
Arhitect	Sandu R.	02.23
Arhitect	Rostea P.	02.23

Solutii arhitectural-constructive

Faza	Plansa	Planse
P.E	18	

Plan sectorul III (situatie propusa),
S 1:500

I.M. BPPS Cimislia

Verificator de proiecte 049
ION PASCAL
Domeniile: A.1,2,3,4
Nr. de inregistrare
Valabila pina la 12.05.2026




PLAN SECTORUL IV S 1:500

(situatie propusa)



ATENTIE!
GAZ
Lucrarile de terasament in zona de siguranta a gazoductului de executat manual cu prezenta cadrelor abilitate.

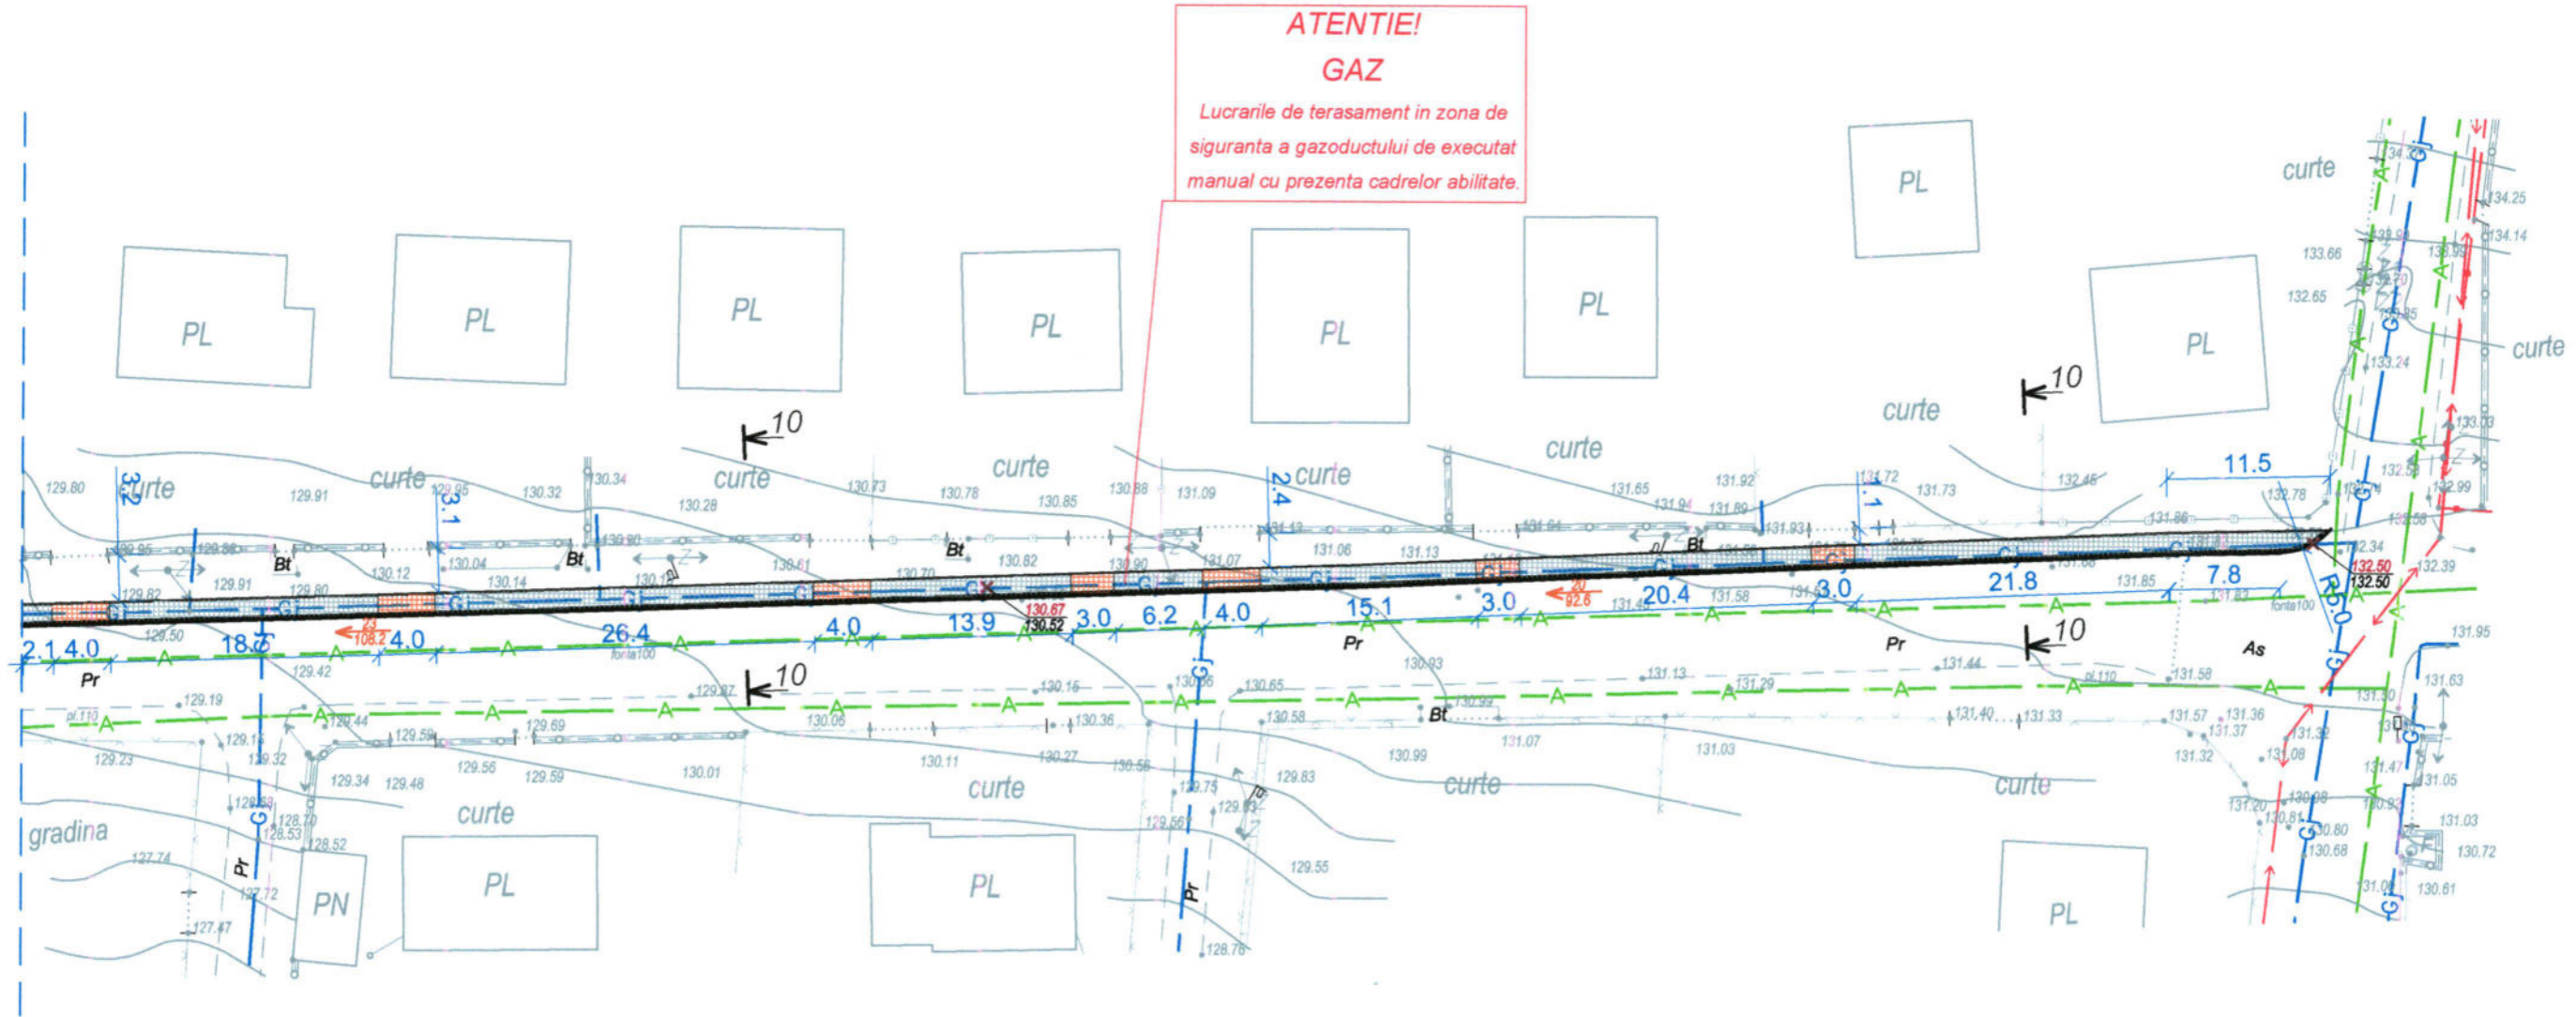

Borderoul materialelor

Nr.	Denumirea	U.M.	Cantitate
<i>Imbracaminte din pavaj</i>			
1	Sol compactat	m.p.	249
2	Piatra sparta, fractia 20x40	m.c.	10.6
3	Piatra sparta, fractia 5x20	m.c.	10.6
4	Piatra sparta, fractia 0x5	m.c.	4.22
5	Pavaj 40 mm	m.p.	178
6	Pavaj 60 mm	m.p.	33
7	Bordura (80x200)	m.l.	163
8	Bordura (180x300)	m.l.	163

SEMNE CONVENTIONALE

- pavaj 40 mm
- pavaj 60 mm
- Retea de apeduct
- Gazoduct
- Retea electrica
- Retea de canalizare

Beneficiar : Primaria Singerei Viceprimar, Cucos Andrei			
A.S.P.	Bancov St.		02.23
Arhitect	Sandu R.		02.23
Arhitect	Rostea P.		02.23



Verificator de proiecte 049
ION PASCAL
Domeniile: A.1,2,3,4
Nr de inregistrare
Valabila pina la 12.05.2026



12 - 23 - I - SAC

Reconstructie cale pietonala, statii de asteptare pe segmentul strazilor
A.Plamadeala-N.Testemiteanu din or. Singerei.


Solutii arhitectural-constructive	Faza	Plansa	Planse
	P.E	19	
Plan sectorul IV (situatie propusa), S 1:500		I.M. BPPS Cimisia	

PLAN SECTORUL V S 1:500

(situatie propusa)



ATENȚIE!
ELECTRICITATE
Lucrarile de terasament in zona de siguranta a retelei electrice de executat manual cu prezenta cadrelor abilitate.

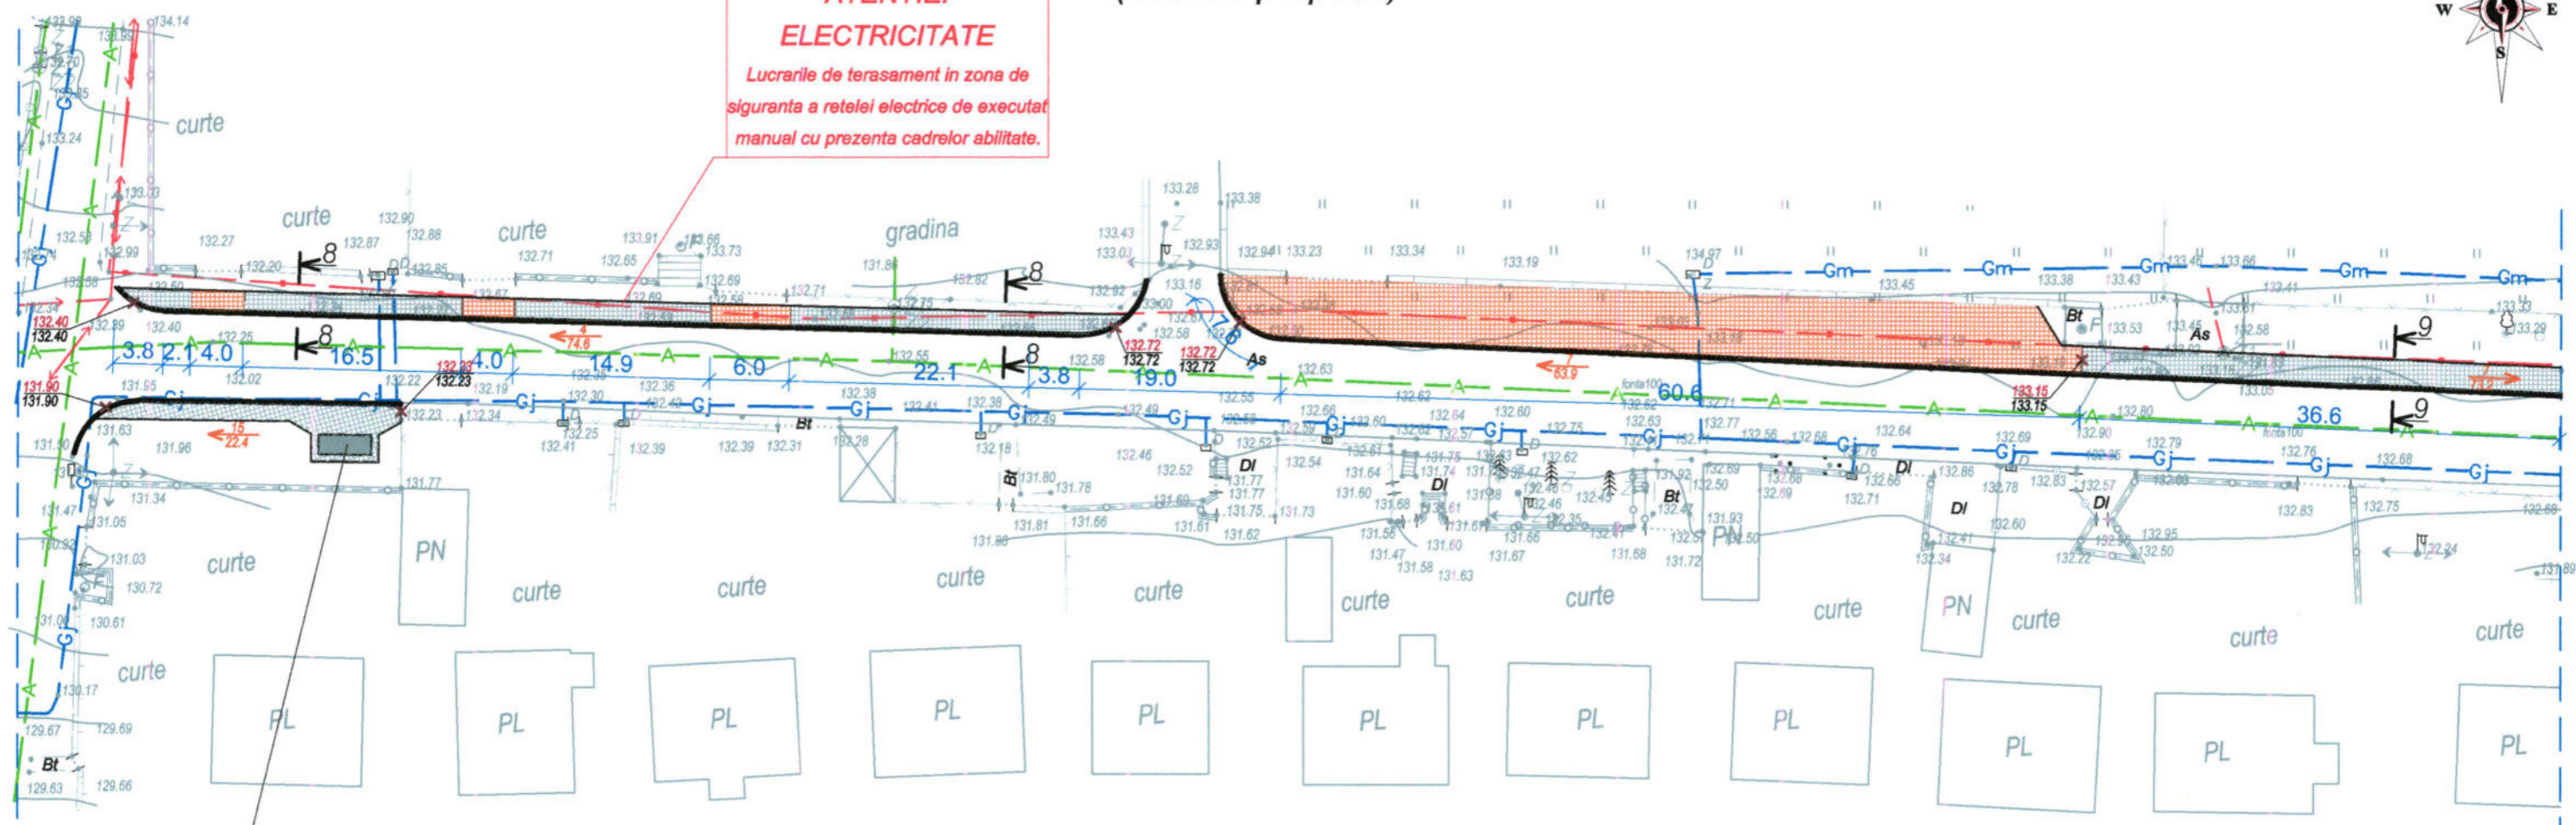

Statie "5"
vezi pl. 36

Borderoul materialelor

Nr.	Denumirea	U.M.	Cantitate
<i>Imbracaminte din pavaj</i>			
1	Sol compactat	m.p.	626
2	Piatra sparta, fractia 20x40	m.c.	26.5
3	Piatra sparta, fractia 5x20	m.c.	26.5
4	Piatra sparta, fractia 0x5	m.c.	10.6
5	Pavaj 40 mm	m.p.	212
6	Pavaj 60 mm	m.p.	318
7	Bordura (80x200)	m.l.	150
8	Bordura (180x300)	m.l.	219

- SEMNE CONVENTIONALE**
- pavaj 40 mm
 - pavaj 60 mm
 - Retea de apeduct
 - Gazoduct
 - Retea electrica
 - Retea de canalizare

Beneficiar : Primaria Singerei Viceprimar, Cucos Andrei	
A.S.P. Bancov St.	02.23
Arhitect Sandu R.	02.23
Arhitect Rostea P.	02.23

Verificator de proiecte 049
ION PASCAL
Domeniile: A.1,2,3,4
Nr. de inregistrare _____
Valabila pina la 12.05.2026




12 - 23 - I - SAC		Reconstructie cale pietonala, statii de asteptare pe segmentul strazilor A.Plamadeala-N.Testemiteanu din or. Singerei.		
Solutii arhitectural-constructive		Faza	Plansa	Planse
		P.E	20	
Plan sectorul V (situatie propusa), S 1:500		I.M. BPPS Cimisia		

PLAN SECTORUL VI S 1:500

(situatie propusa)



ATENȚIE!
ELECTRICITATE
Lucrarile de terasament in zona de siguranta a rețelei electrice de executat manual cu prezenta cadrelor abilitate.

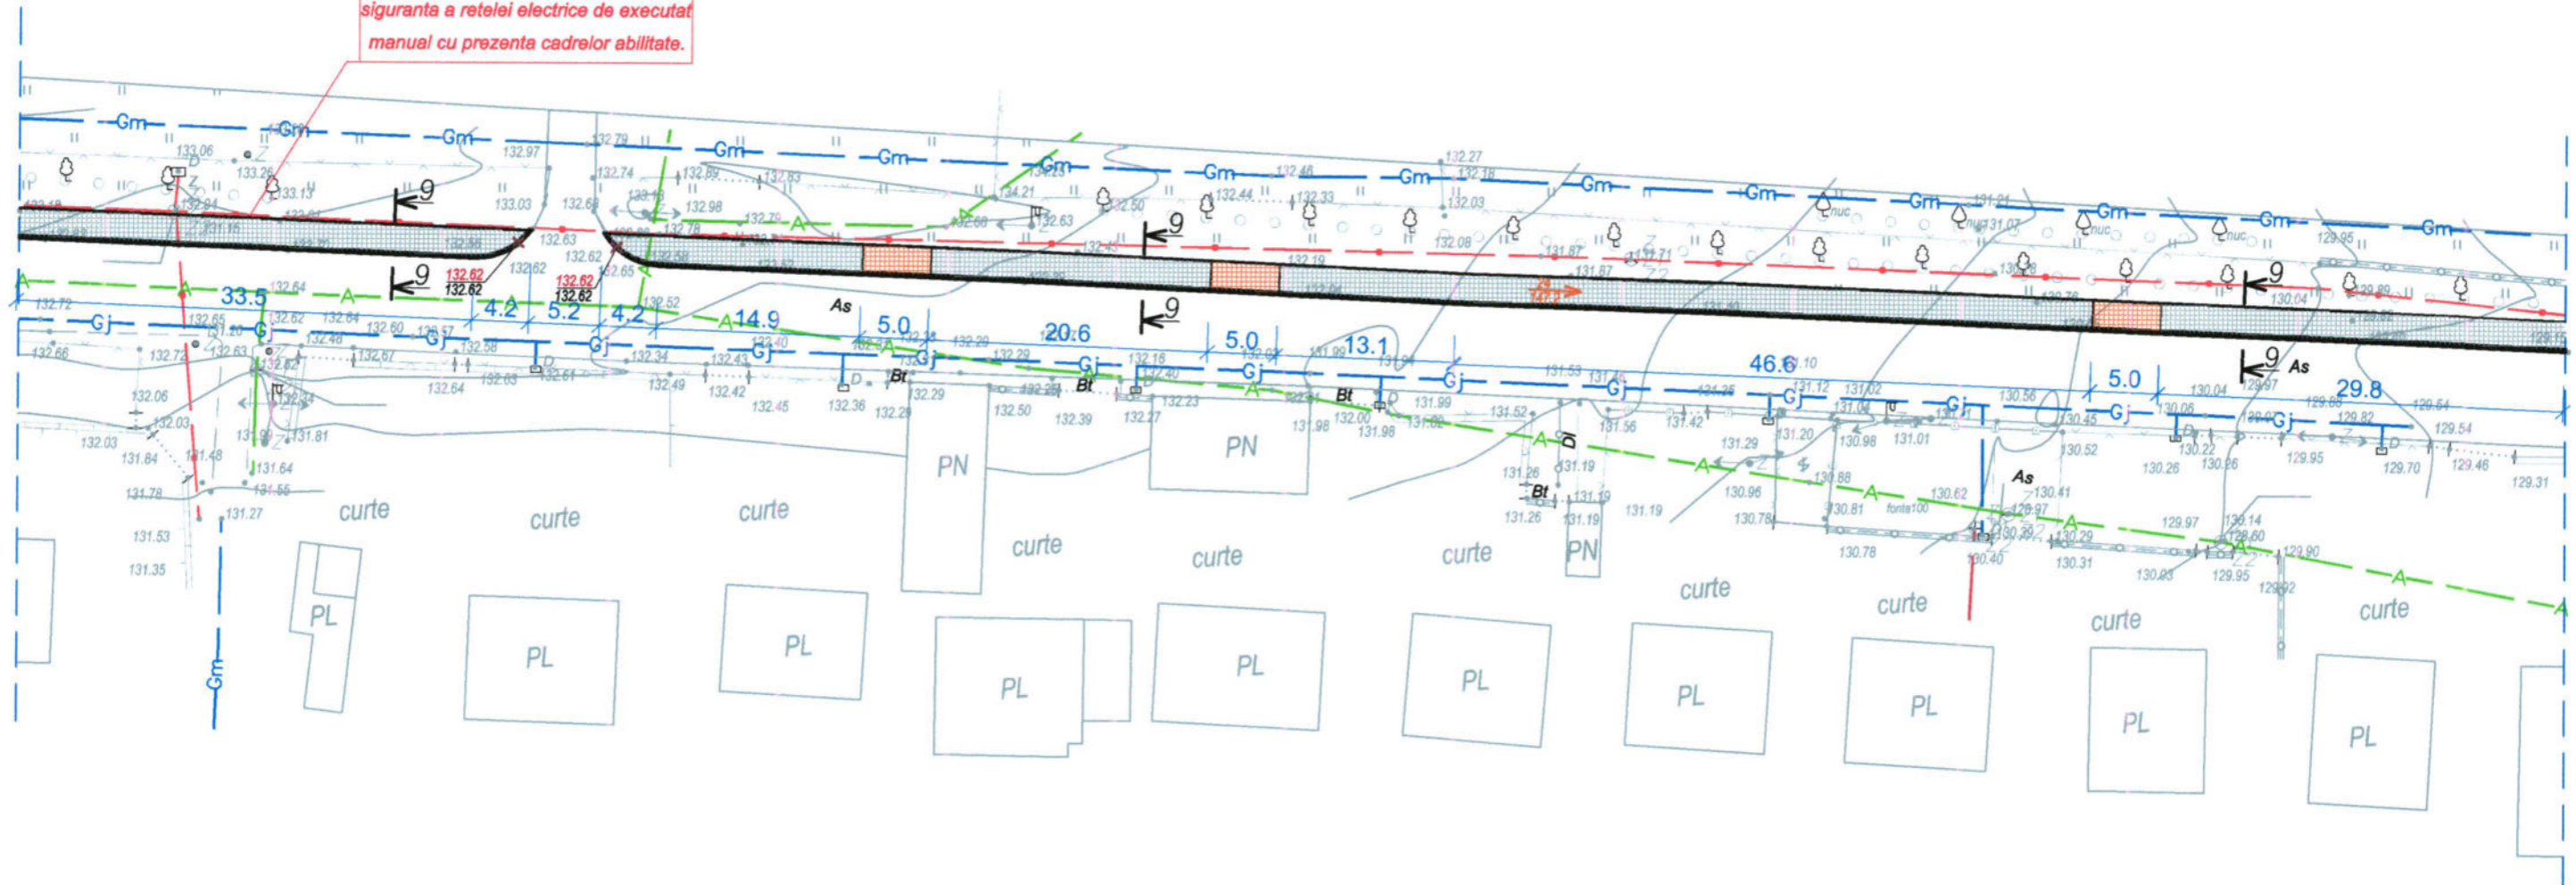

Borderoul materialelor

Nr.	Denumirea	U.M.	Cantitate
Imbracaminte din pavaj			
1	Sol compactat	m.p.	424
2	Piatra sparta, fractia 20x40	m.c.	18.0
3	Piatra sparta, fractia 5x20	m.c.	18.0
4	Piatra sparta, fractia 0x5	m.c.	7.2
5	Pavaj 40 mm	m.p.	329
6	Pavaj 60 mm	m.p.	30
7	Bordura (80x200)	m.l.	184
8	Bordura (180x300)	m.l.	185

SEMNE CONVENTIONALE

- pavaj 40 mm
- pavaj 60 mm
- Retea de apeduct
- Gazoduct
- Retea electrica
- Retea de canalizare


Beneficiar : Primaria Singerei		12 - 23 - I - SAC	
Viceprimar, Cucos Andrei		Reconstructie cale pietonala, statii de asteptare pe segmentul strazilor A.Plamadeala-N.Testemiteanu din or. Singerei.	
A.S.P.	Bancov St.	02.23	Faza
Arhitect	Sandu R.	02.23	Plansa
Arhitect	Rostea P.	02.23	Planse
Solutii arhitectural-constructive			P.E
Plan sectorul VI (situatie propusa), S 1:500			21
			I.M. BPPS Cimislia

Verificator de proiecte 049
ION PASCAL
Domeniile: A.1,2.3.4
Nr. de inregistrare
Valabila pina la 12.05.2026



PLAN SECTORUL VII S 1:500

(situatie propusa)

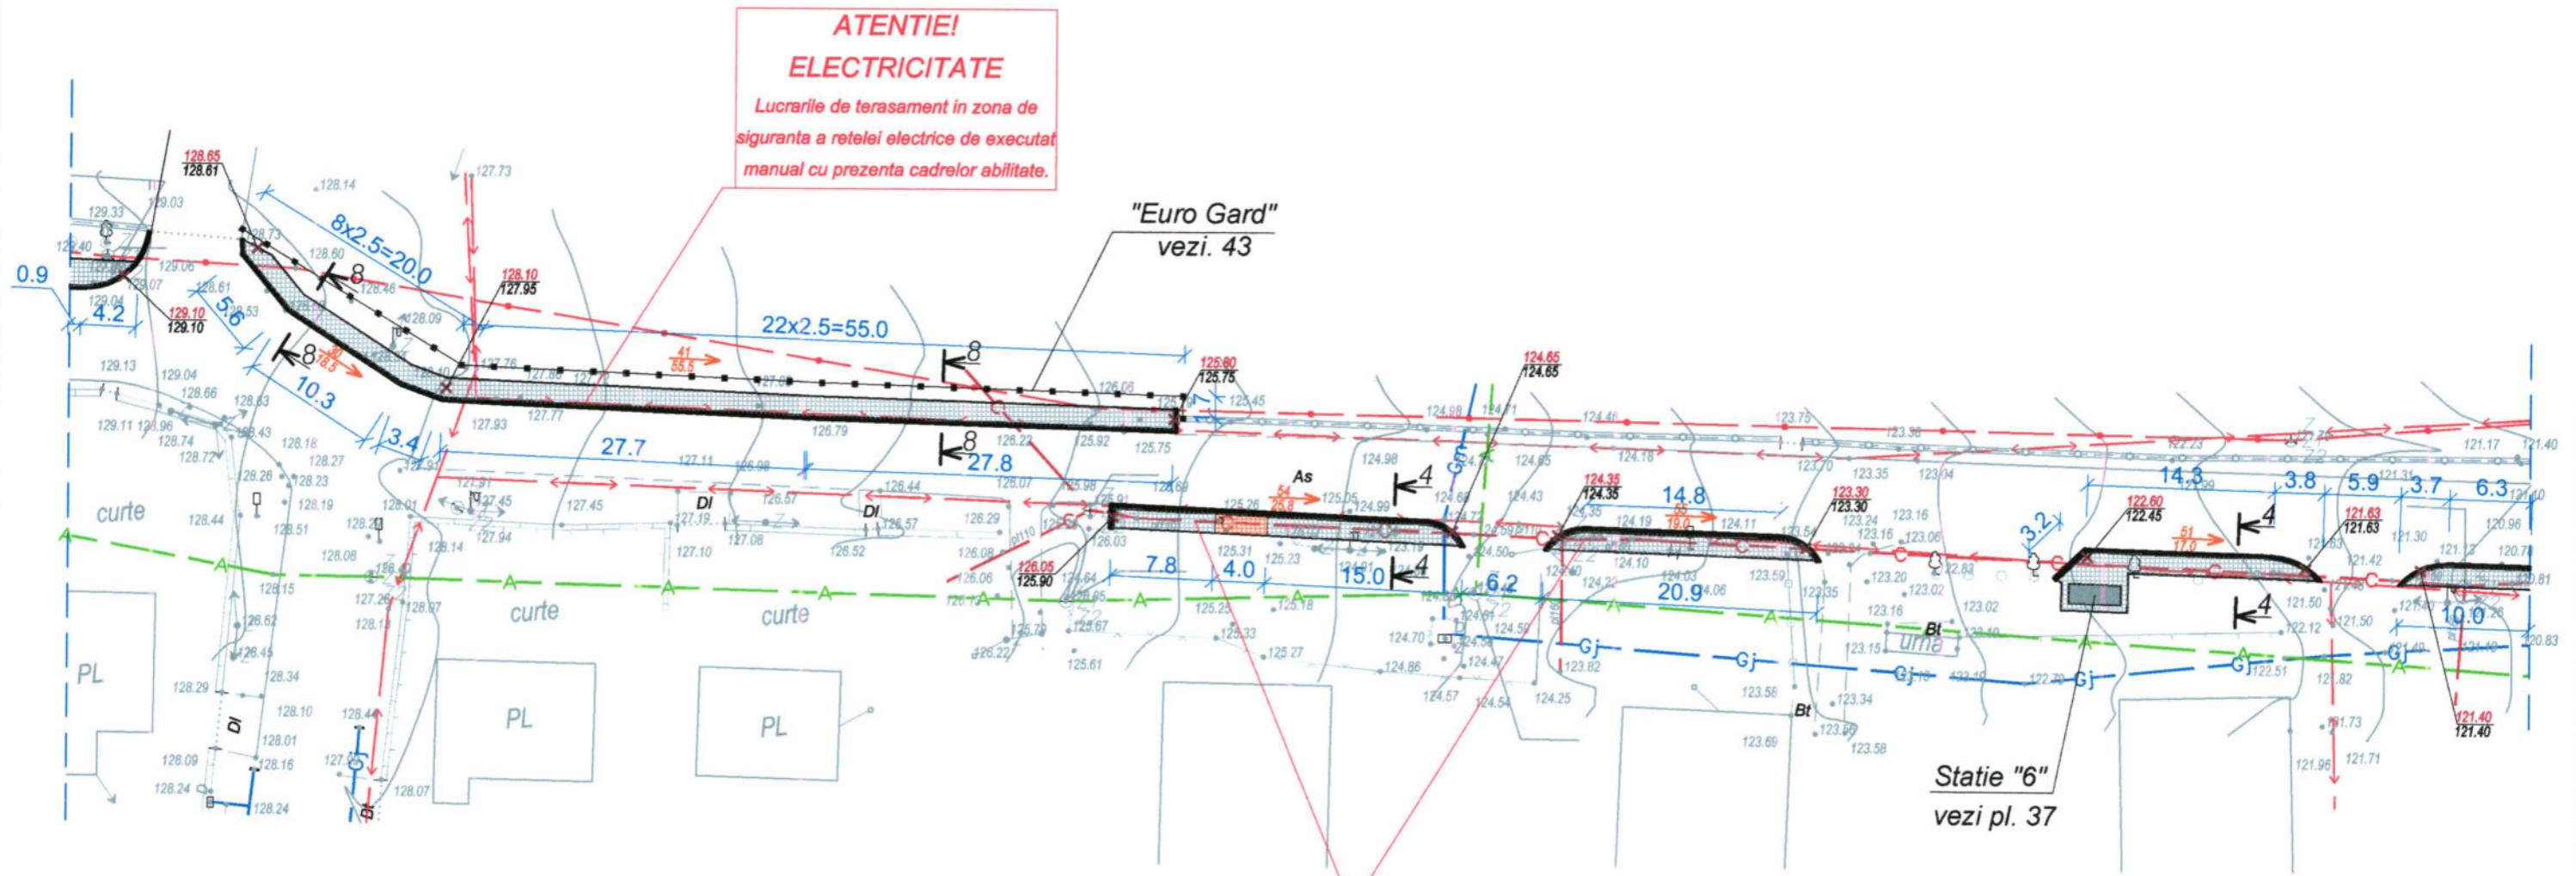

**ATENTIE!
ELECTRICITATE**
Lucrarile de terasament in zona de siguranta a retelei electrice de executat manual cu prezenta cadrelor abilitate.

**ATENTIE!
CANALIZARE**
Lucrarile de terasament in zona de siguranta a retelei de canalizare de executat manual cu prezenta cadrelor abilitate.

Borderoul materialelor

Nr.	Denumirea	U.M.	Cantitate
Imbracaminte din pavaj			
1	Sol compactat	m.p.	285
2	Piatra sparta, fractia 20x40	m.c.	12.05
3	Piatra sparta, fractia 5x20	m.c.	12.05
4	Piatra sparta, fractia 0x5	m.c.	4.82
5	Pavaj 40 mm	m.p.	235
6	Pavaj 60 mm	m.p.	6
7	Bordura (80x200)	m.l.	171
8	Bordura (180x300)	m.l.	164

SEMNE CONVENTIONALE

- pavaj 40 mm
- pavaj 60 mm
- Retea de apeduct
- Gazoduct
- Retea electrica
- Retea de canalizare

Beneficiar : Primaria Singerei
Viceprimar, Cucos Andrei

A.S.P. Bancov S. 02.23
Arhitect Sandu R. 02.23
Arhitect Rostea P. 02.23

Verificator de proiecte 049
ION PASCAL
Domeniile: A.1,2,3,4
Nr. de inregistrare _____
Valabila pină la 12.05.2026



12 - 23 - I - SAC

Reconstructie cale pietonala, statii de asteptare pe segmentul strazilor
A.Plamadeala-N.Testemiteanu din or. Singerei.

Solutii arhitectural-constructive

Faza	Plansa	Planse
P.E	22	

Plan sectorul VII (situatie propusa),
S 1:500

I.M. BPPS Cimisia

PLAN SECTORUL VIII S 1:500

(situatie propusa)




**ATENTIE!
ELECTRICITATE**
Lucrarile de terasament in zona de
siguranta a retelei electrice de executat
manual cu prezenta cadrelor abilitate.

Statie "7"
vezi pl. 38

"Euro Gard"
vezi. 43

**ATENTIE!
CANALIZARE**
Lucrarile de terasament in zona de siguranta
a retelei de canalizare de executat manual
cu prezenta cadrelor abilitate.

Verificator de proiecte 049
ION PASCAL
Domeniile: A.1,2,3,4
Nr. de inregistrare
Valabila pina la 12.05.2026

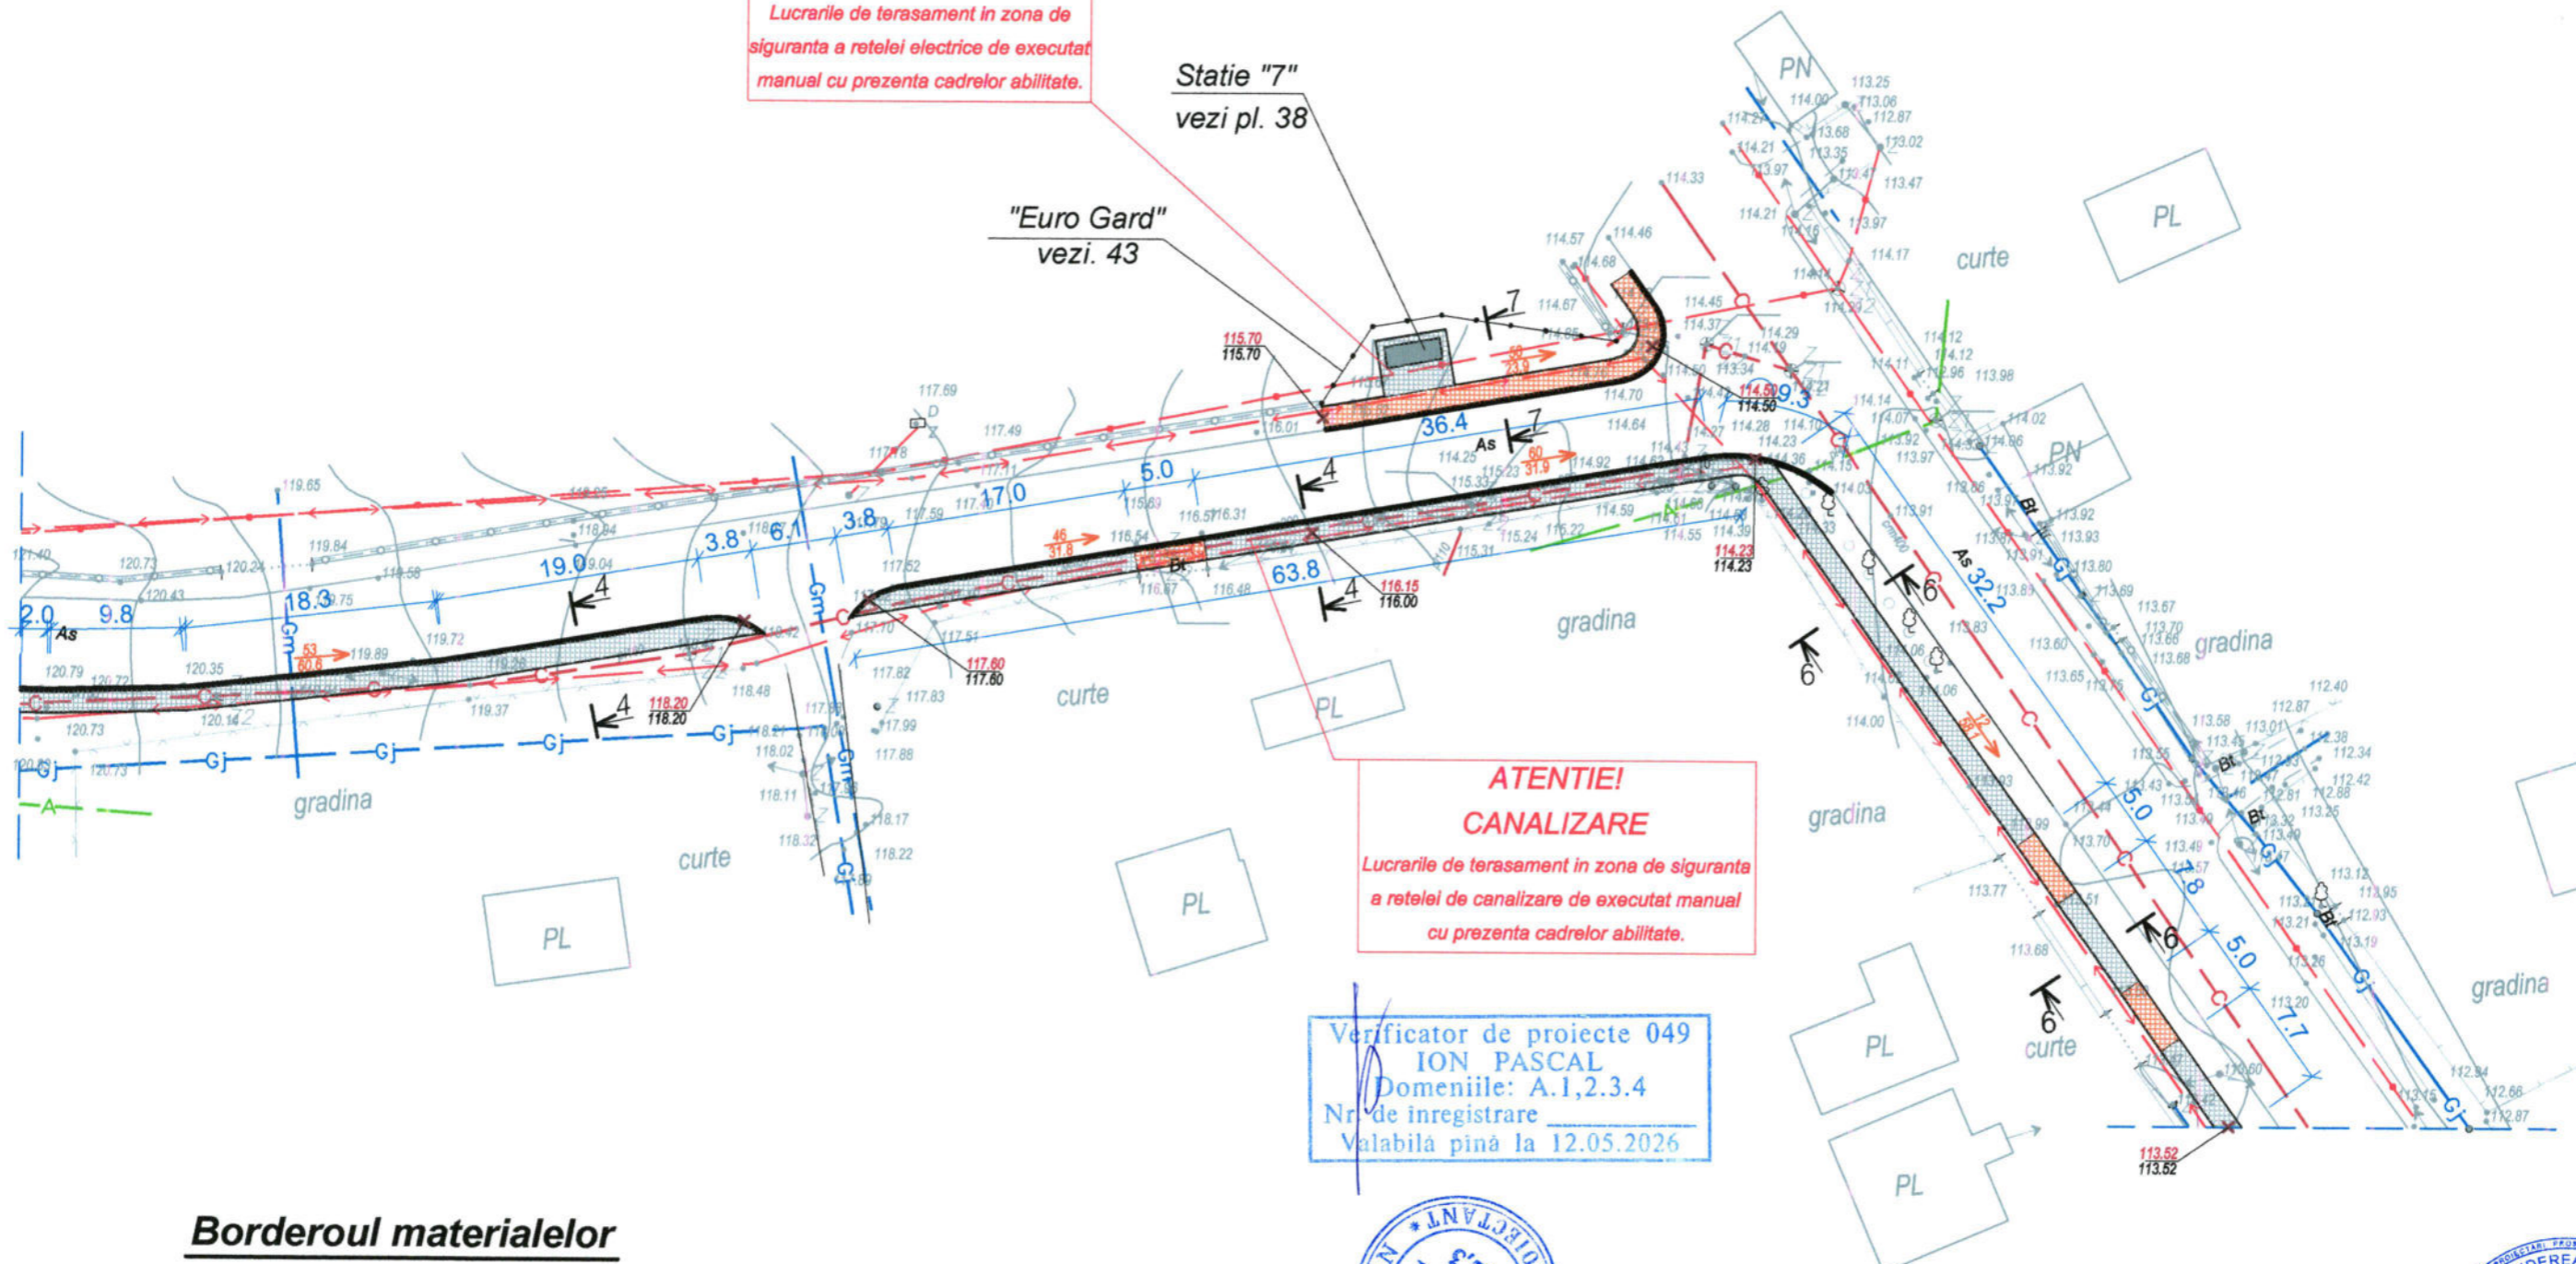

Borderoul materialelor

Nr.	Denumirea	U.M.	Cantitate
<i>Imbracaminte din pavaj</i>			
1	Sol compactat	m.p.	378
2	Piatra sparta, fractia 20x40	m.c.	16.0
3	Piatra sparta, fractia 5x20	m.c.	16.0
4	Piatra sparta, fractia 0x5	m.c.	6.4
5	Pavaj 40 mm	m.p.	252
6	Pavaj 60 mm	m.p.	68
7	Bordura (80x200)	m.l.	280
8	Bordura (180x300)	m.l.	159

SEMNE CONVENTIONALE

- pavaj 40 mm
- pavaj 60 mm
- Retea de apeduct
- Gazoduct
- Retea electrica
- Retea de canalizare



Beneficiar : Primaria Singerei
Viceprimar, Cucos Andrei

A.S.P.	Bancov St.	02.23
Arhitect	Sandu R.	02.23
Arhitect	Rostea P.	02.23

12 - 23 - I - SAC		
Reconstructie cale pietonala, statii de asteptare pe segmentul strazilor A.Plamadeala-N.Testemiteanu din or. Singerei.		
Solutii arhitectural-constructive	Faza	Plansa
	P.E	23
Plan sectorul VIII (situatie propusa), S 1:500		I.M. BPPS Cimislia



PLAN SECTORUL IX S 1:500
(situatie propusa)

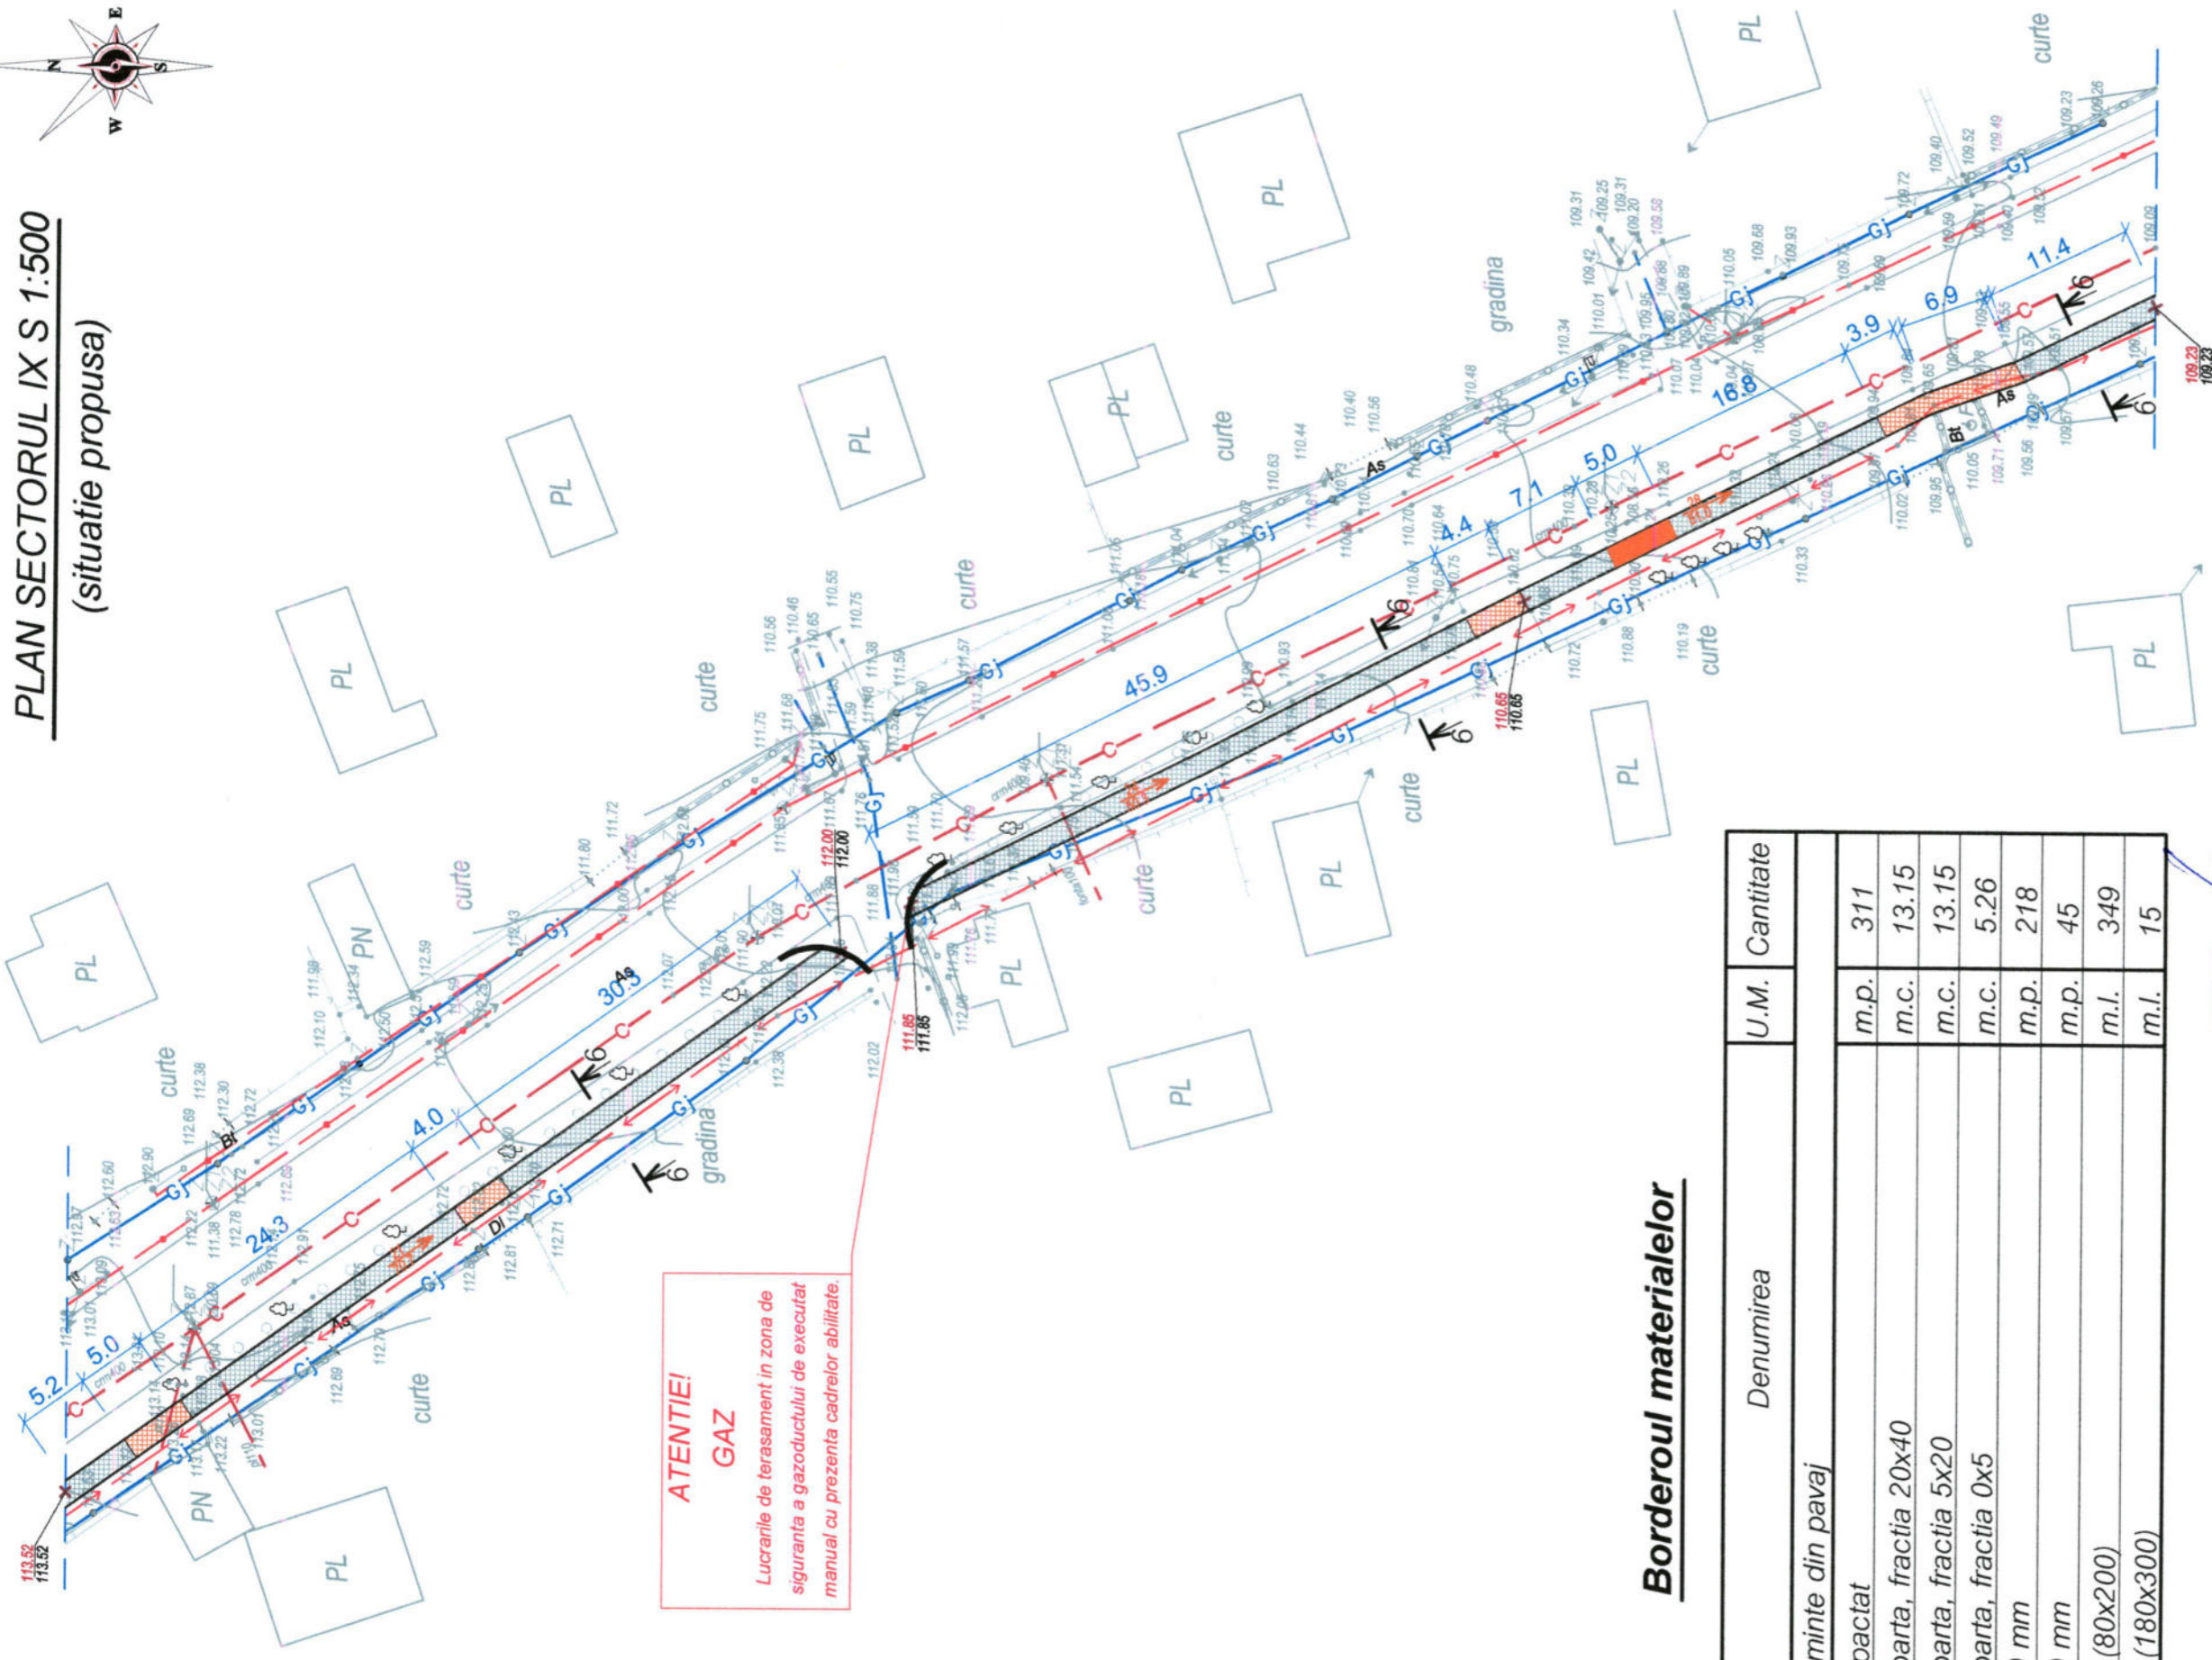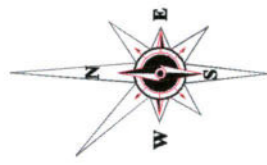

ATENTIE!
GAZ
Lucrarile de terasament in zona de siguranta a gazoductului de executat manual cu prezenta cadrelor abilitate.

Borderoul materialelor

Nr.	Denumirea	U.M.	Cantitate
<i>Imbracaminte din pavaj</i>			
1	Sol compactat	m.p.	311
2	Piatra sparta, fractia 20x40	m.c.	13.15
3	Piatra sparta, fractia 5x20	m.c.	13.15
4	Piatra sparta, fractia 0x5	m.c.	5.26
5	Pavaj 40 mm	m.p.	218
6	Pavaj 60 mm	m.p.	45
7	Bordura (80x200)	m.l.	349
8	Bordura (180x300)	m.l.	15

Verificator de proiecte 049
ING. PASCAL
Nr. de inregistrare
Valabila pina la 12.05.2026

SEMNE CONVENTIONALE

- pavaj 40 mm
- pavaj 60 mm
- Retea de apeduct
- Gazoduct
- Retea electrica
- Retea de canalizare

Beneficiar : Primaria Singerei
Viceprimar, Cucus Andrei



A.S.P.	Bancov S.	02.23
Arhitect	Sandu R.	02.23
Arhitect	Rostea P.	02.23

12 - 23 - I - SAC

Reconstructie cale pietonala, statii de ascultare pe segmentul strazilor A.Plamadeala-N.Testemiteanu din or. Singerei.

Solutii arhitectural-constructive



Faza	Planşa	Planşe
P.E	24	

Plan sectorul IX (situatie propusa),
S 1:500

I.M. BPPS Cimisia



PLAN SECTORUL X S 1:500 (situatie propusa)

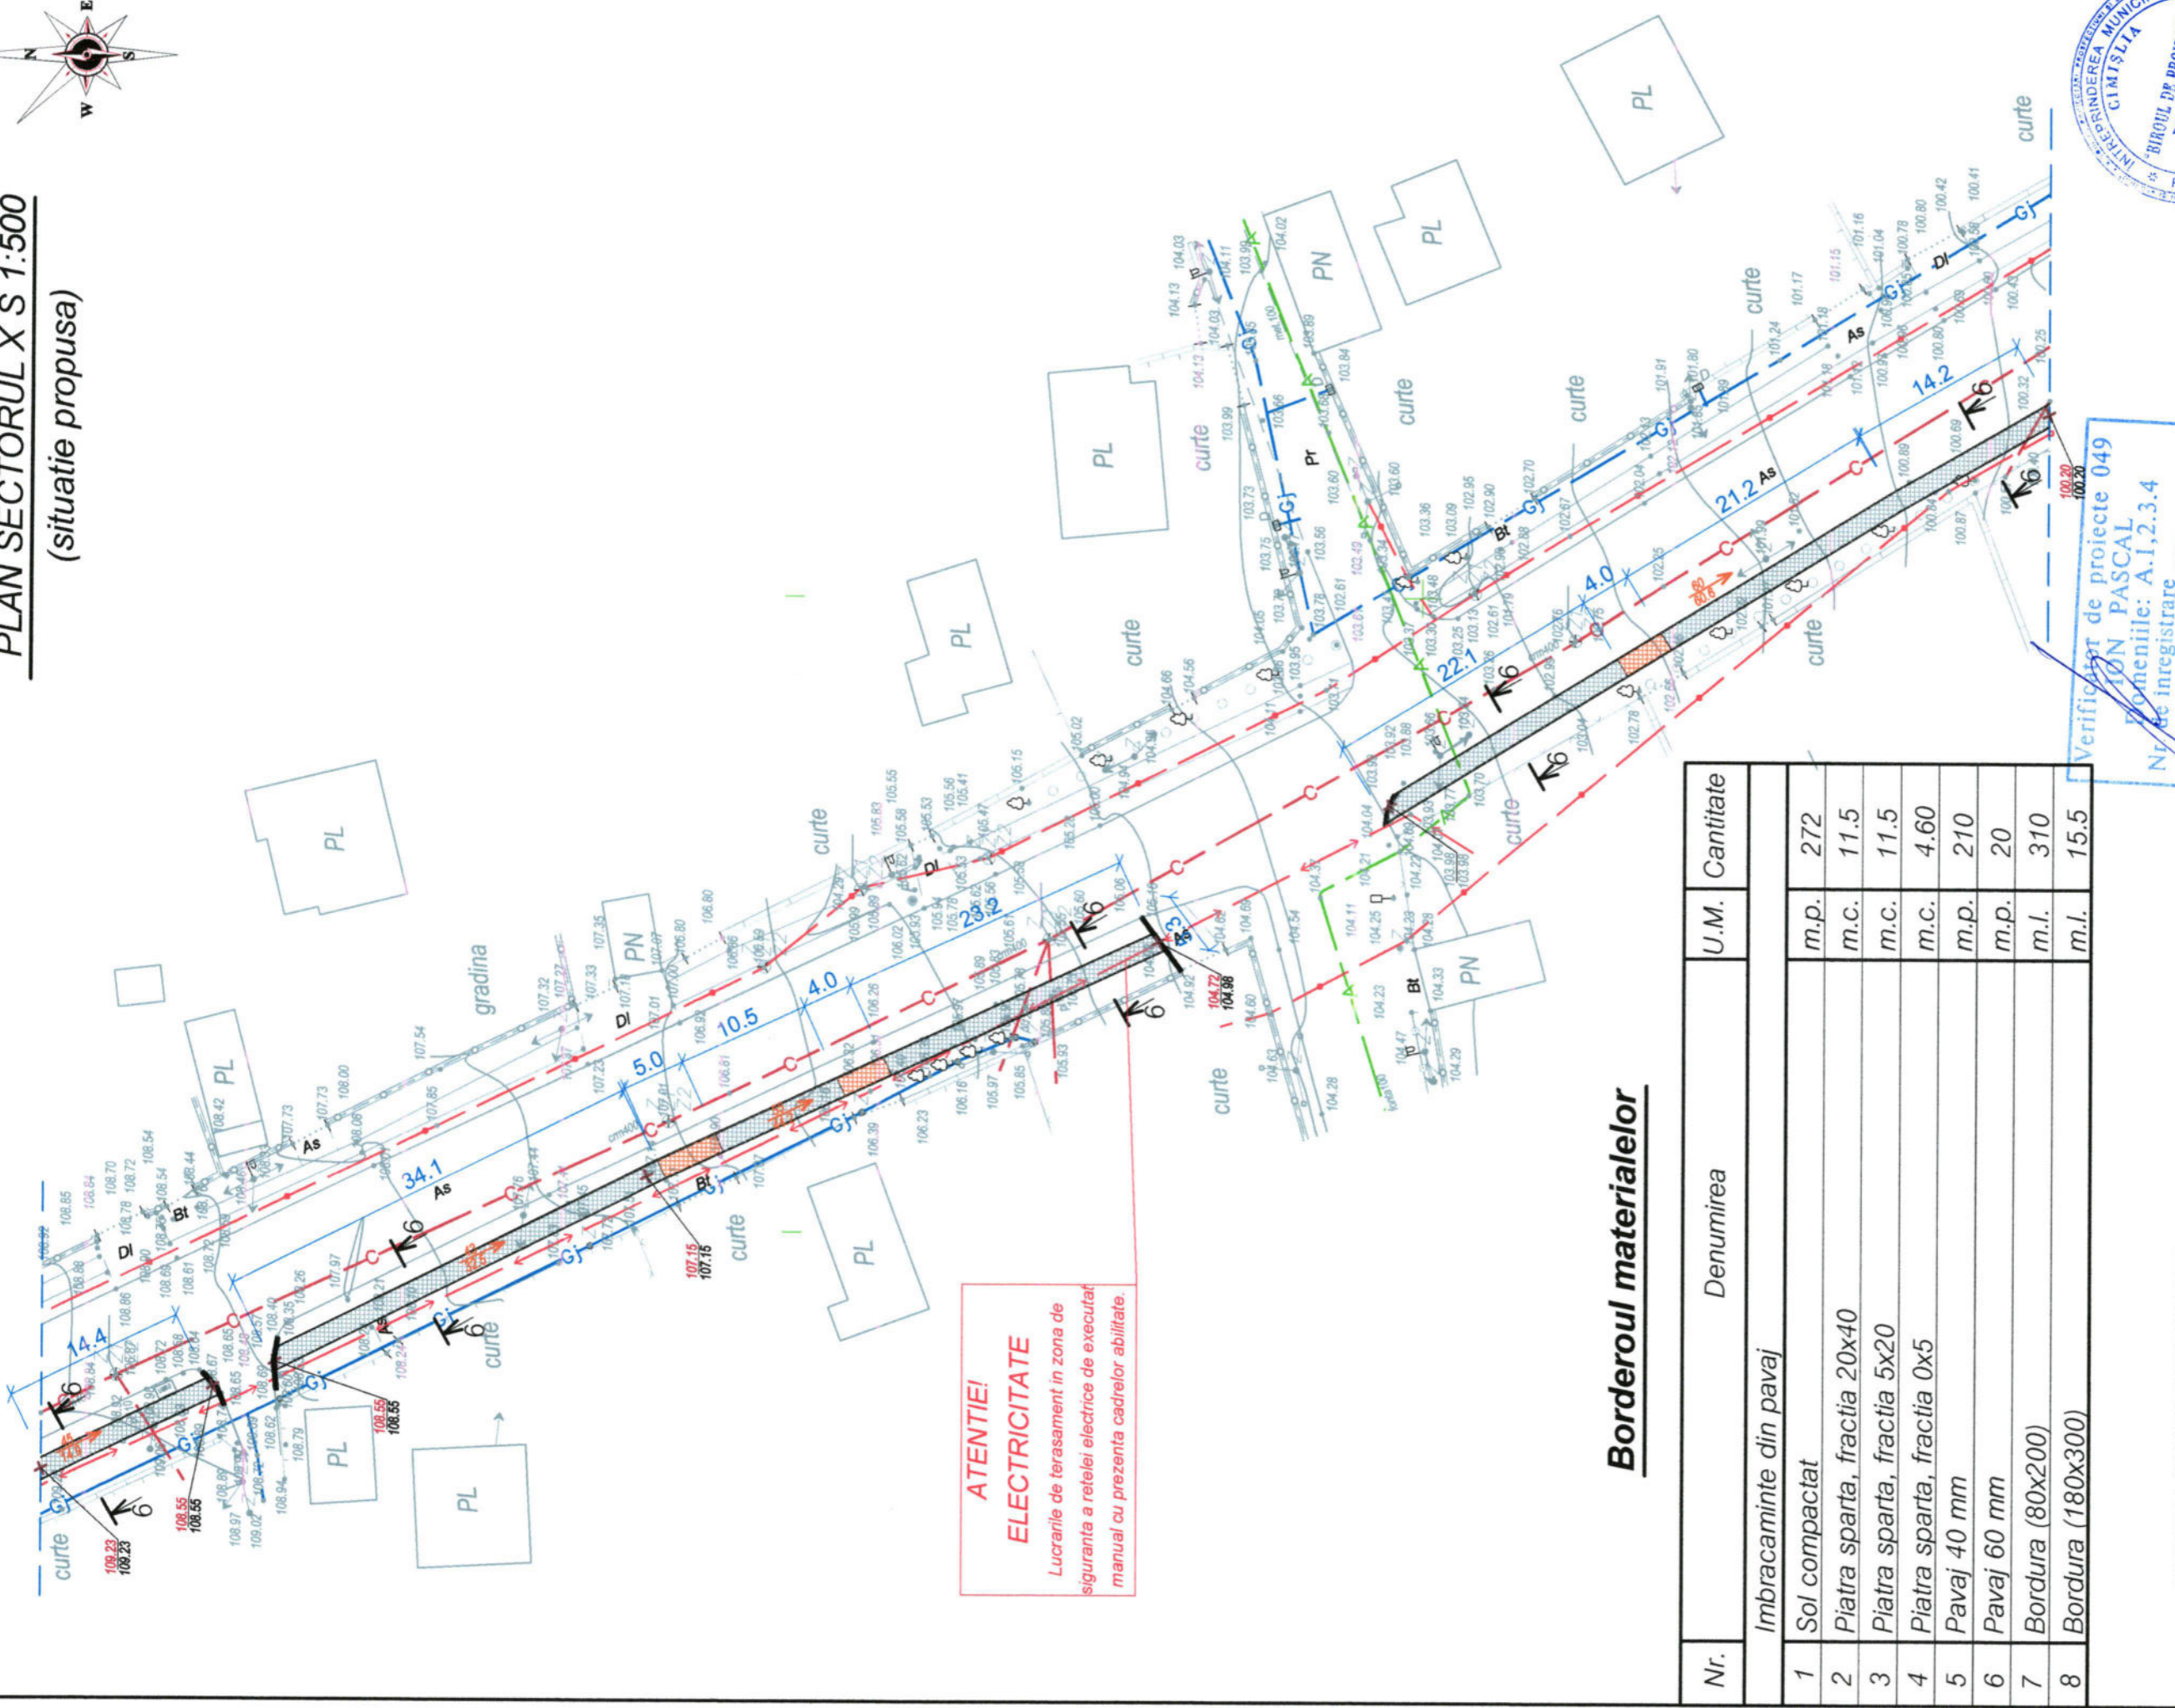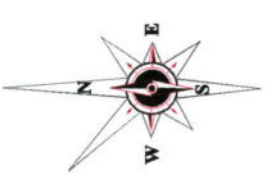

ATENȚIE!
ELECTRICITATE
Lucrarile de terasament in zona de
siguranta a rețelei electrice de executat
manual cu prezenta cadrelor abilitate.


Borderoul materialelor

Nr.	Denumirea	U.M.	Cantitate
Imbracaminte din pavaj			
1	Sol compactat	m.p.	272
2	Piatra sparta, fractia 20x40	m.c.	11.5
3	Piatra sparta, fractia 5x20	m.c.	11.5
4	Piatra sparta, fractia 0x5	m.c.	4.60
5	Pavaj 40 mm	m.p.	210
6	Pavaj 60 mm	m.p.	20
7	Bordura (80x200)	m.l.	310
8	Bordura (180x300)	m.l.	15.5

SEMNE CONVENTIONALE

- pavaj 40 mm
- pavaj 60 mm
- Retea de apeduct
- Gazoduct
- Retea electrica
- Retea de canalizare

Verificat de proiecte 049
ING. PASCAL
Elementele: A.1,2,3,4
Nr. de inregistrare
valabilă pna la 12-05-2019

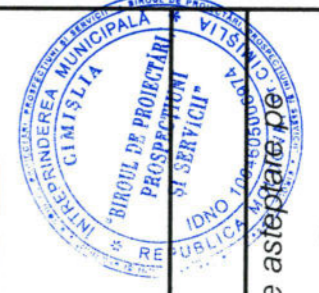

12 - 23 - I - SAC


Beneficiar : Primaria Singerei
Viceprimar, Cucus Andrei

A.S.P. Bancov S.
Arhitect Sandu R.
Arhitect Rostea P.

02.23
02.23
02.23

Reconstructie cale pietonala, statii de asteptare pe segmentul strazilor A.Plamadeala-N.Testemiteanu din or. Singerei.		
Solutii arhitectural-constructive	Faza	Planse
	P.E	25
Plan sectorul X (situatie propusa), S 1:500		
I.M. BPPS Cimislia		

PLAN SECTORUL XI S 1:500
(situatie propusa)

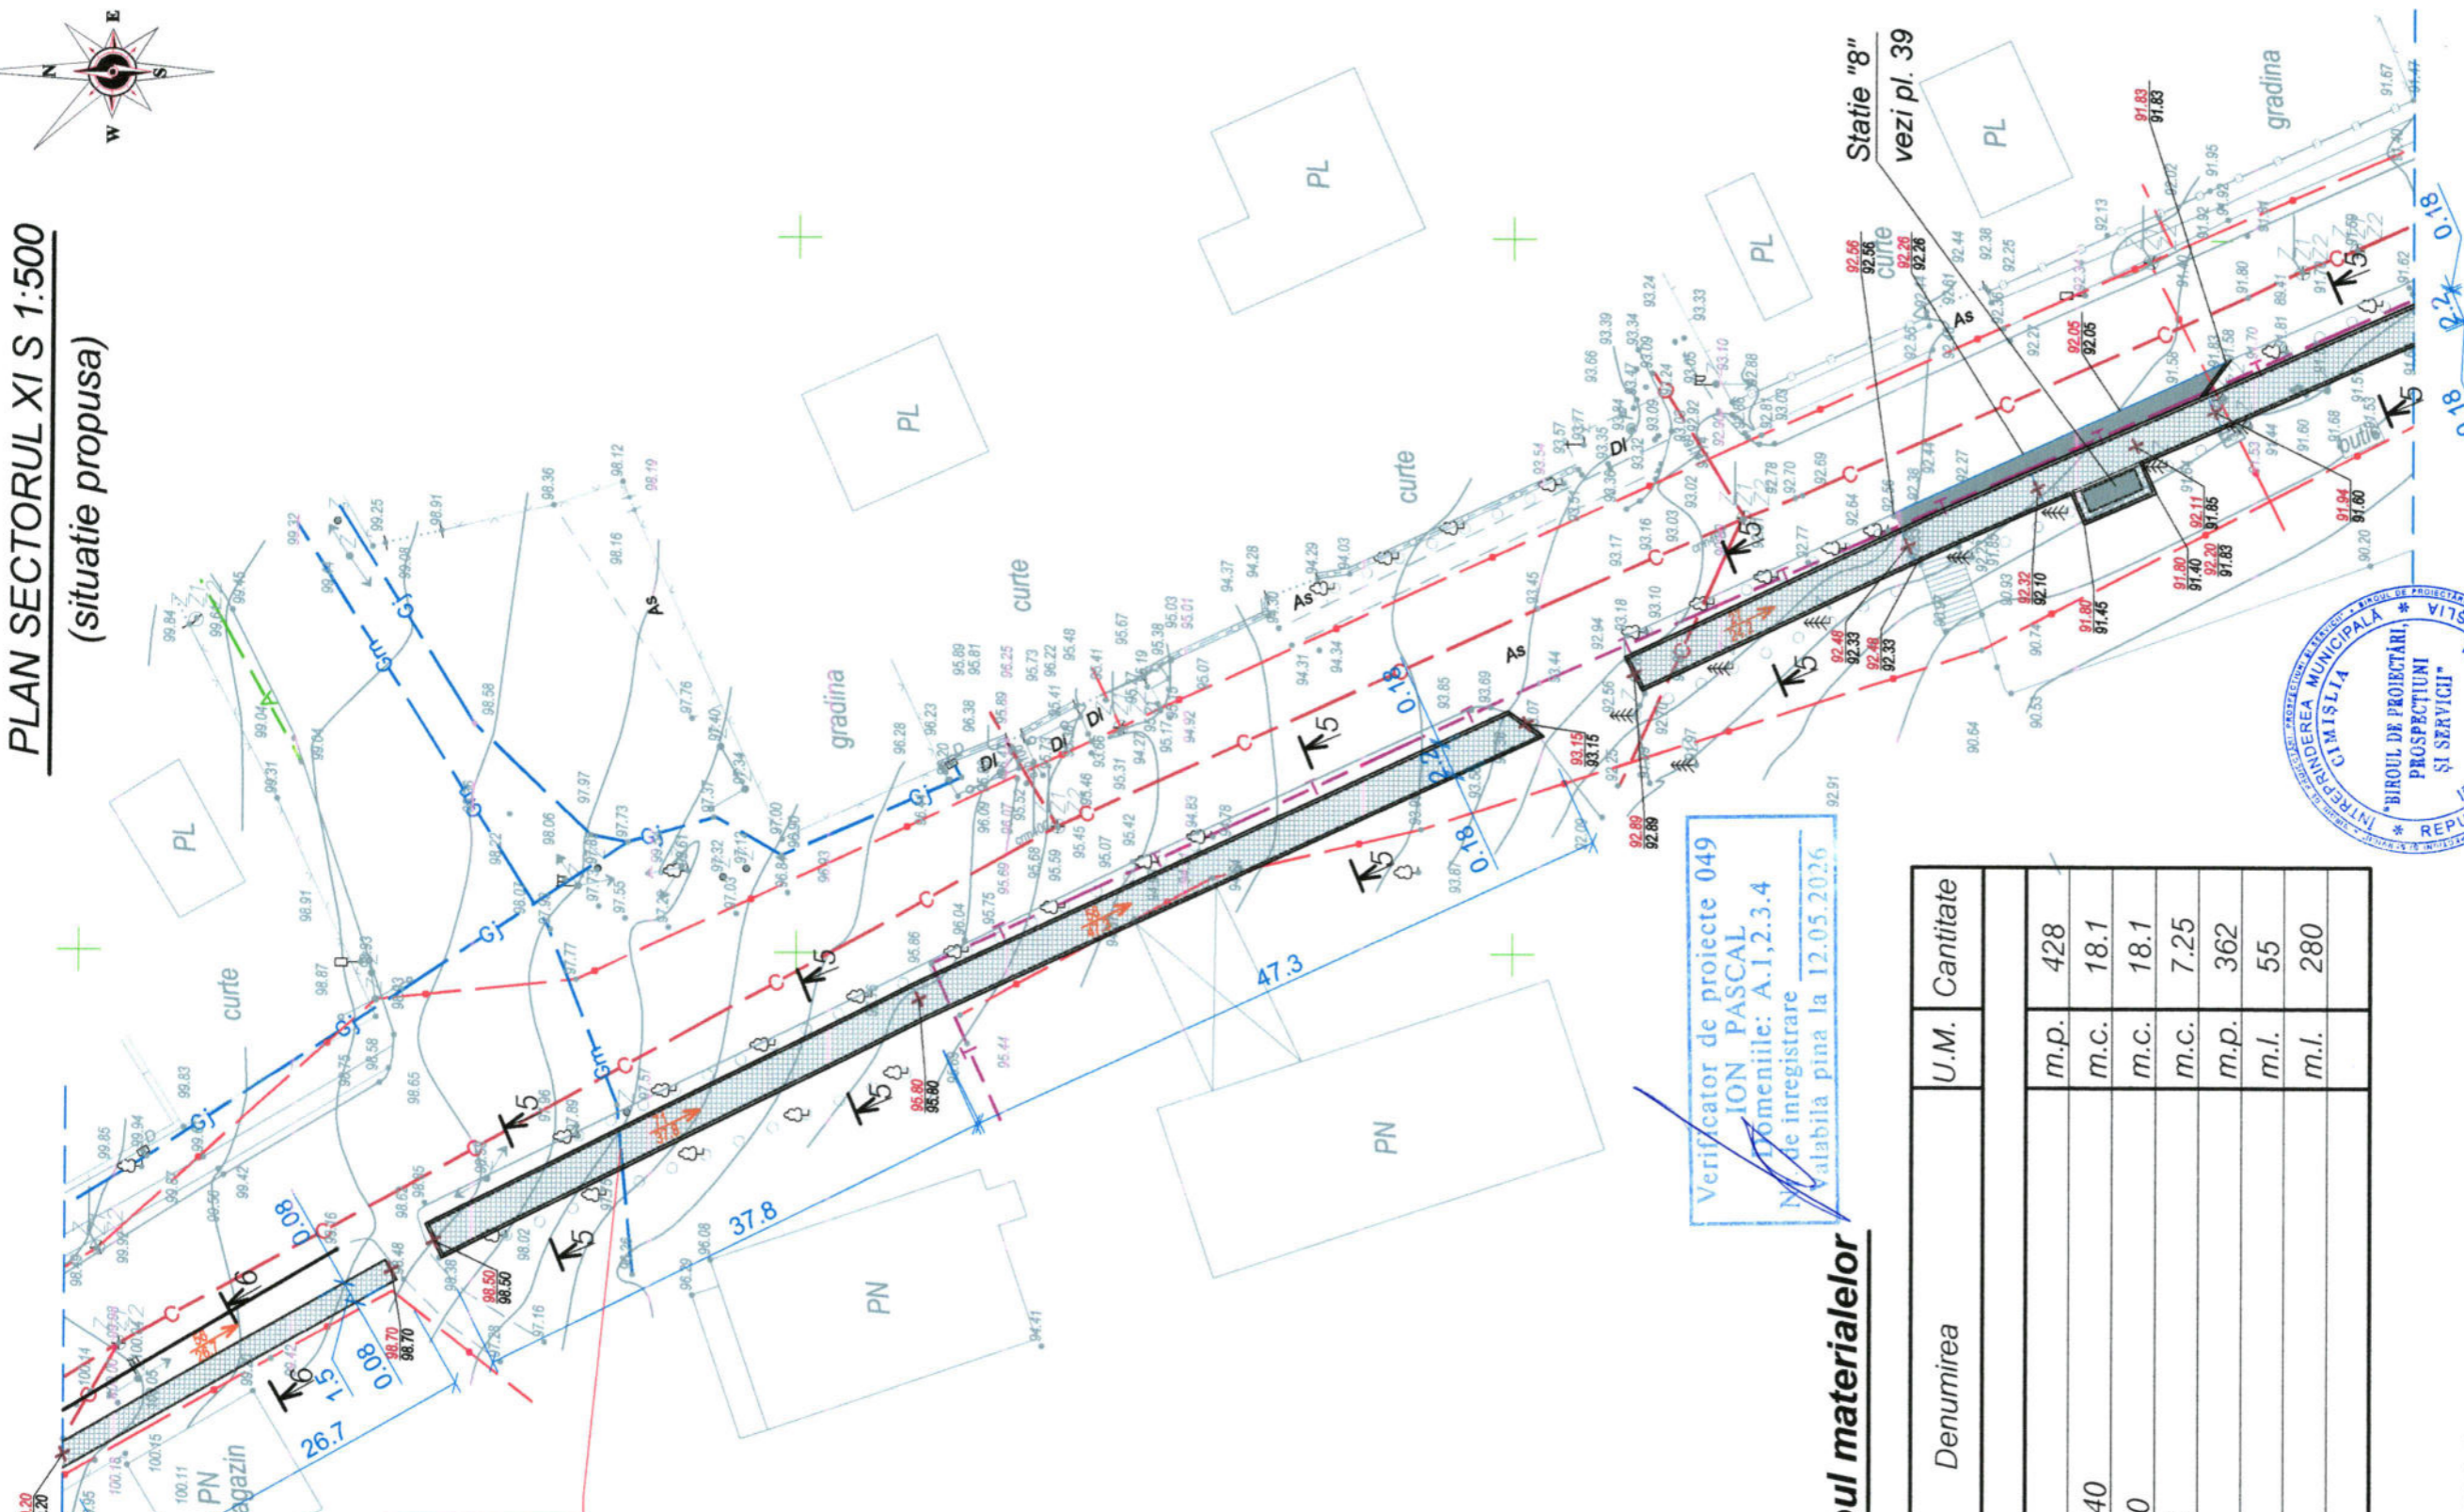

ATENTIE!
GAZ
Lucrarile de terasament in zona de siguranta a gazoductului de executat manual cu prezenta cadrelor abilitate.

Verificator de proiecte 049
ION PASCAL
Domeniile: A.1,2,3,4
N de inregistrare
Valabila pina la 12.05.2026

Borderoul materialelor

Nr.	Denumirea	U.M.	Cantitate
Imbracaminte din pavaj			
1	Sol compactat	m.p.	428
2	Piatra sparta, fractia 20x40	m.c.	18.1
3	Piatra sparta, fractia 5x20	m.c.	18.1
4	Piatra sparta, fractia 0x5	m.c.	7.25
5	Pavaj 40 mm	m.p.	362
7	Bordura (80x200)	m.l.	55
8	Bordura (180x300)	m.l.	280

SEMNE CONVENTIONALE

- pavaj 40 mm
- pavaj 60 mm
- Retea de apeduct
- Gazoduct
- Retea electrica
- Retea de canalizare

Beneficiar : Primaria Singerei
Viceprimar, Cucus Andrei

A.S.P. Bancov St. 02.23
Arhitect Sandu R. 02.23
Arhitect Rostea P. 02.23


12 - 23 - I - SAC

Reconstructie cale pietonala, statii de asteptare pe segmentul strazilor
A.Plamadeala-N.Testemiteanu din or. Singerei.

Solutii arhitectural-constructive	Faza	Planşa	Planşe
	P.E	26	
Plan sectorul XI (situatie propusa), S 1:500		I.M. BPPS Cimislia	




PLAN SECTORUL XII S 1:500
(situatie propusa)

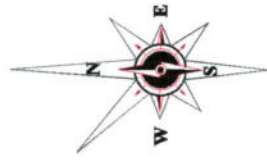

ATENTIE!
APEDUCT

Lucrările de terasament în zona de siguranță a apeductului de executat manual cu prezența cadrelor abilitate.

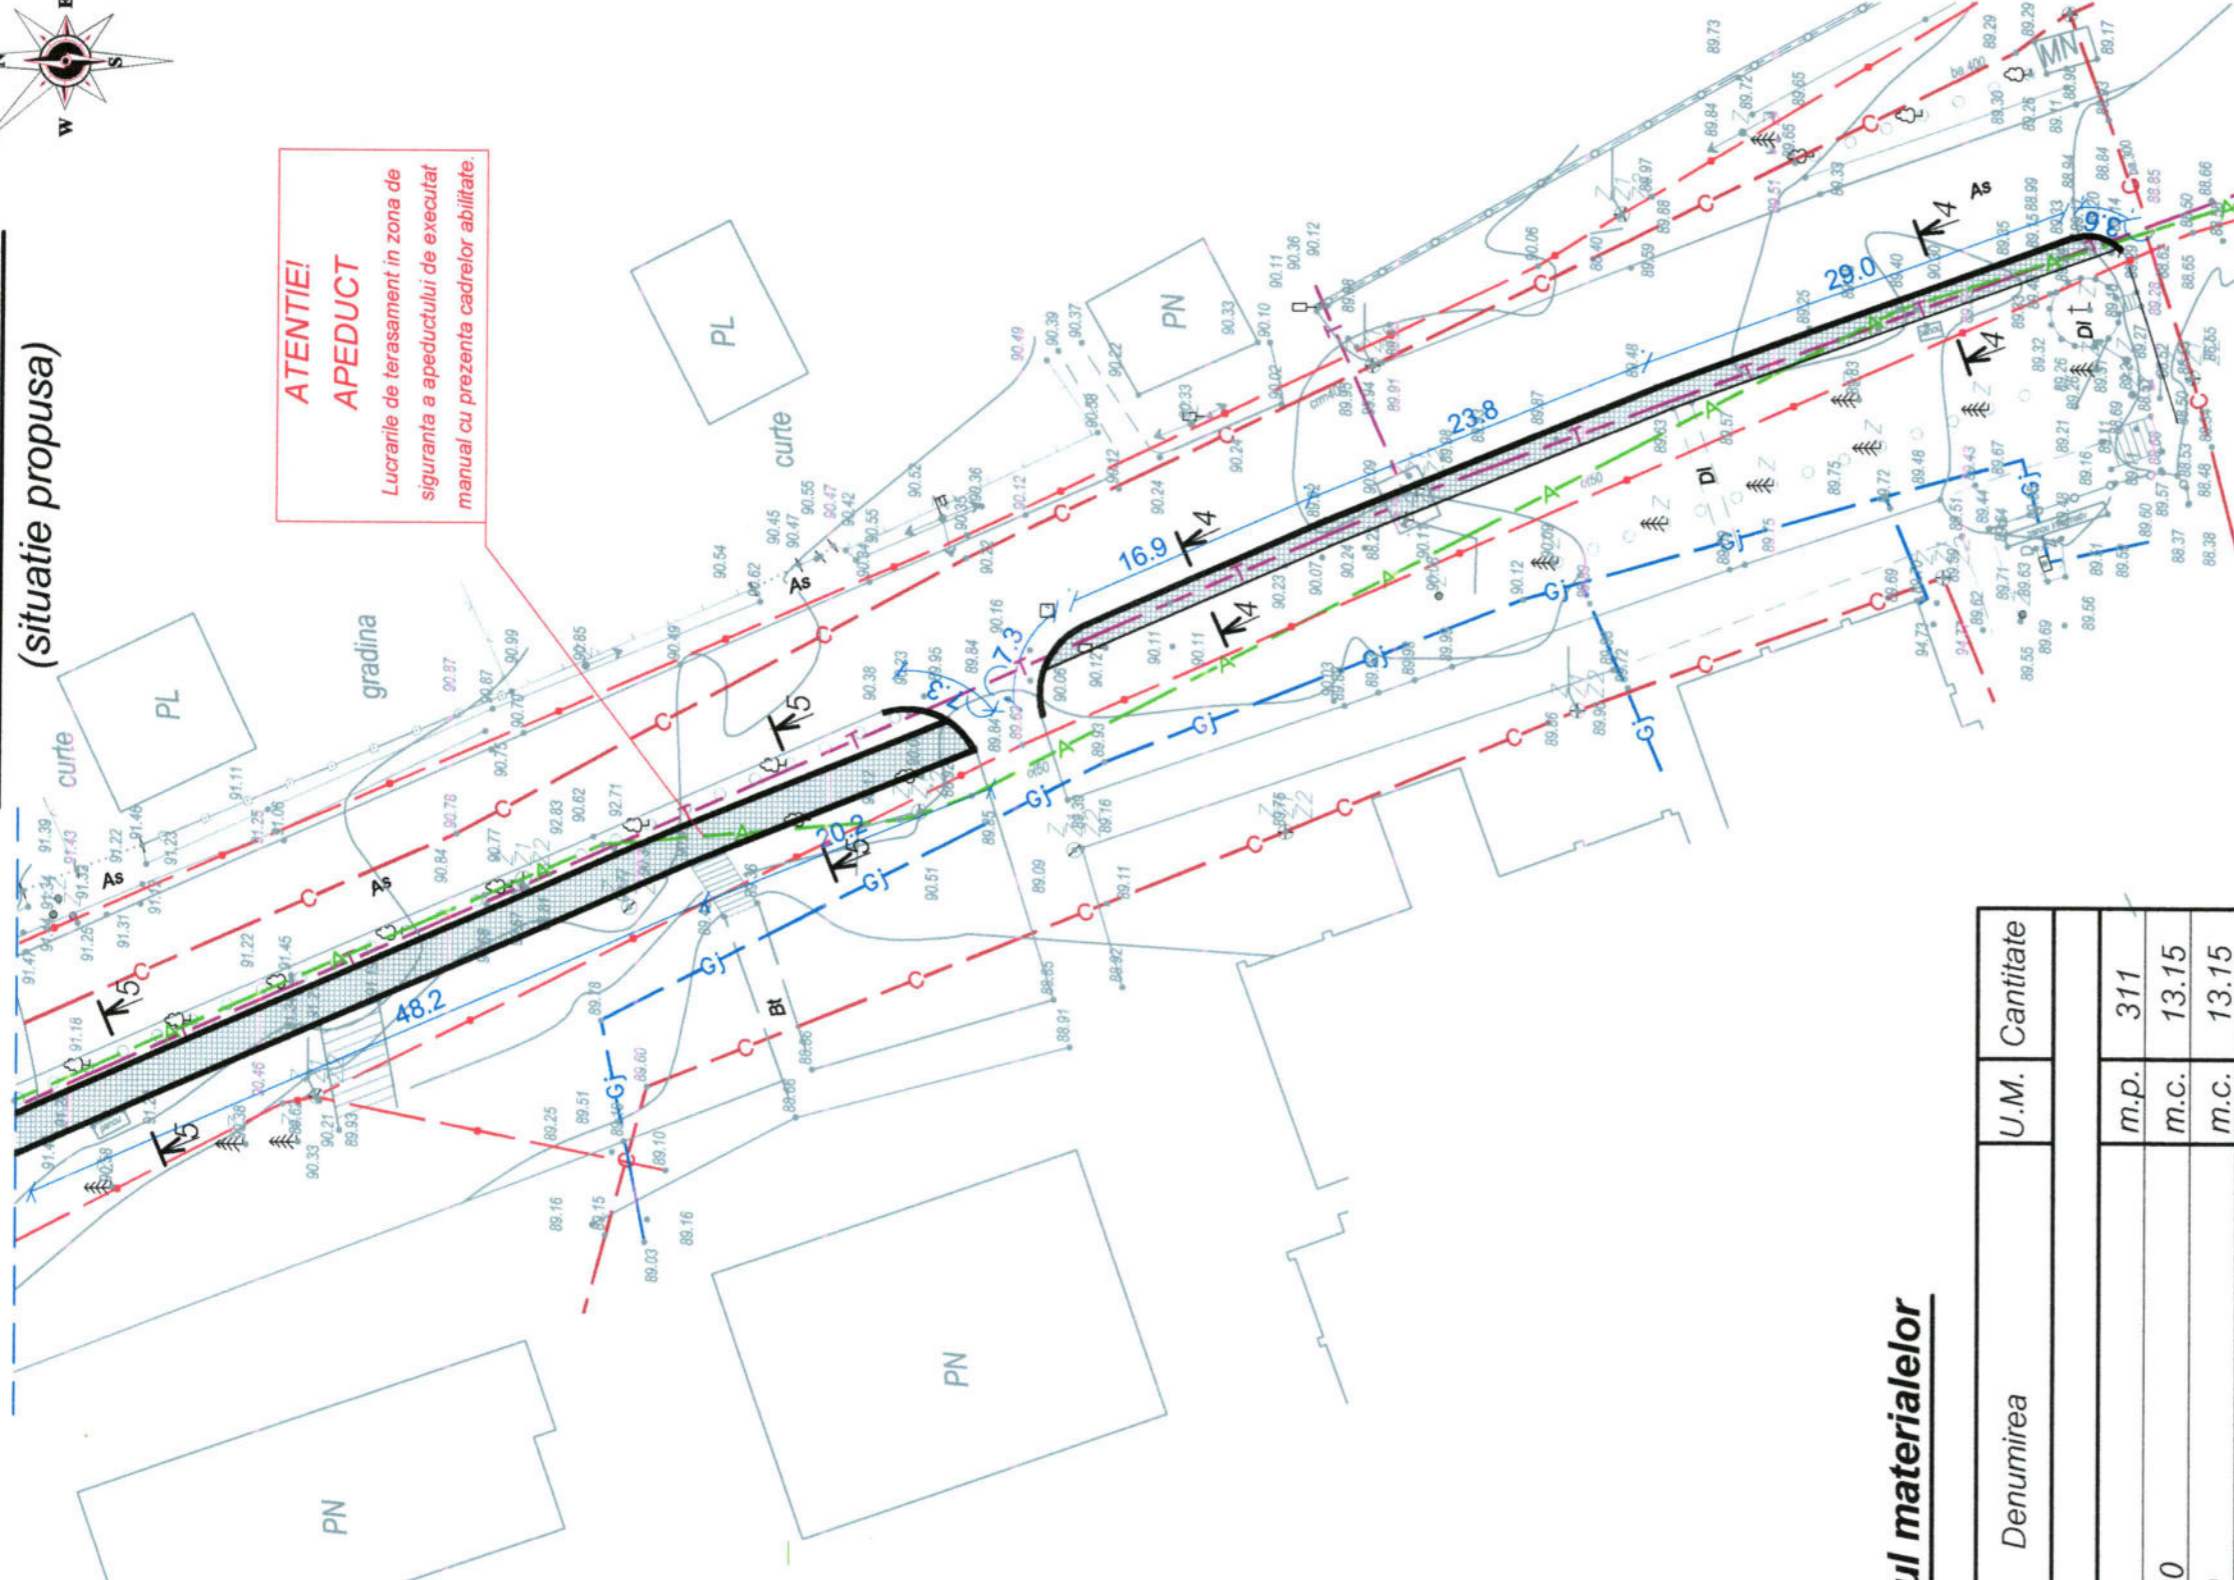

Borderoul materialelor

Nr.	Denumirea	U.M.	Cantitate
Imbracaminte din pavaj			
1	Sol compactat	m.p.	311
2	Piatra sparta, fractia 20x40	m.c.	13.15
3	Piatra sparta, fractia 5x20	m.c.	13.15
4	Piatra sparta, fractia 0x5	m.c.	5.3
5	Pavaj 40 mm	m.p.	263
7	Bordura (80x200)	m.l.	77
8	Bordura (180x300)	m.l.	227

SEMNE CONVENTIONALE

- pavaj 40 mm
- pavaj 60 mm
- Retea de apeduct
- Gazoduct
- Retea electrica
- Retea de canalizare

Beneficiar : Primaria Singerei
Viceprimar, Cucos Andrei



A.S.P. Bancov St. 02.23
Arhitect Sandu R. 02.23
Arhitect Rostea P. 02.23

Verificator de proiecte 049
ING. PASCAL
Domeniile: A.1,2,3,4
PL Nr. 1/2014
Valabila pana la 12.05.2018



12 - 23 - I - SAC

Reconstrucție cale pietonala, statii de asteptare pe segmentul strazilor
A.Plamadeala-N.Testemiteanu din or. Singerei.

Solutii arhitectural-constructive

Faza	Planșa	Planșe
P.E	27	


Plan sectorul XII (situatie propusa),
S 1:500

I.M. BPPS Cimislia

PLAN SECTORUL XIII S 1:500
(situatie propusa)

Borderoul materialelor

Nr.	Denumirea	U.M.	Cantitate
<i>Imbracaminte din pavaj</i>			
1	Sol compactat	m.p.	350
2	Piatra sparta, fractia 20x40	m.c.	14.8
3	Piatra sparta, fractia 5x20	m.c.	14.8
4	Piatra sparta, fractia 0x5	m.c.	5.92
5	Pavaj 40 mm	m.p.	255
6	Pavaj 60 mm	m.p.	41
8	Bordura (180x300)	m.l.	182

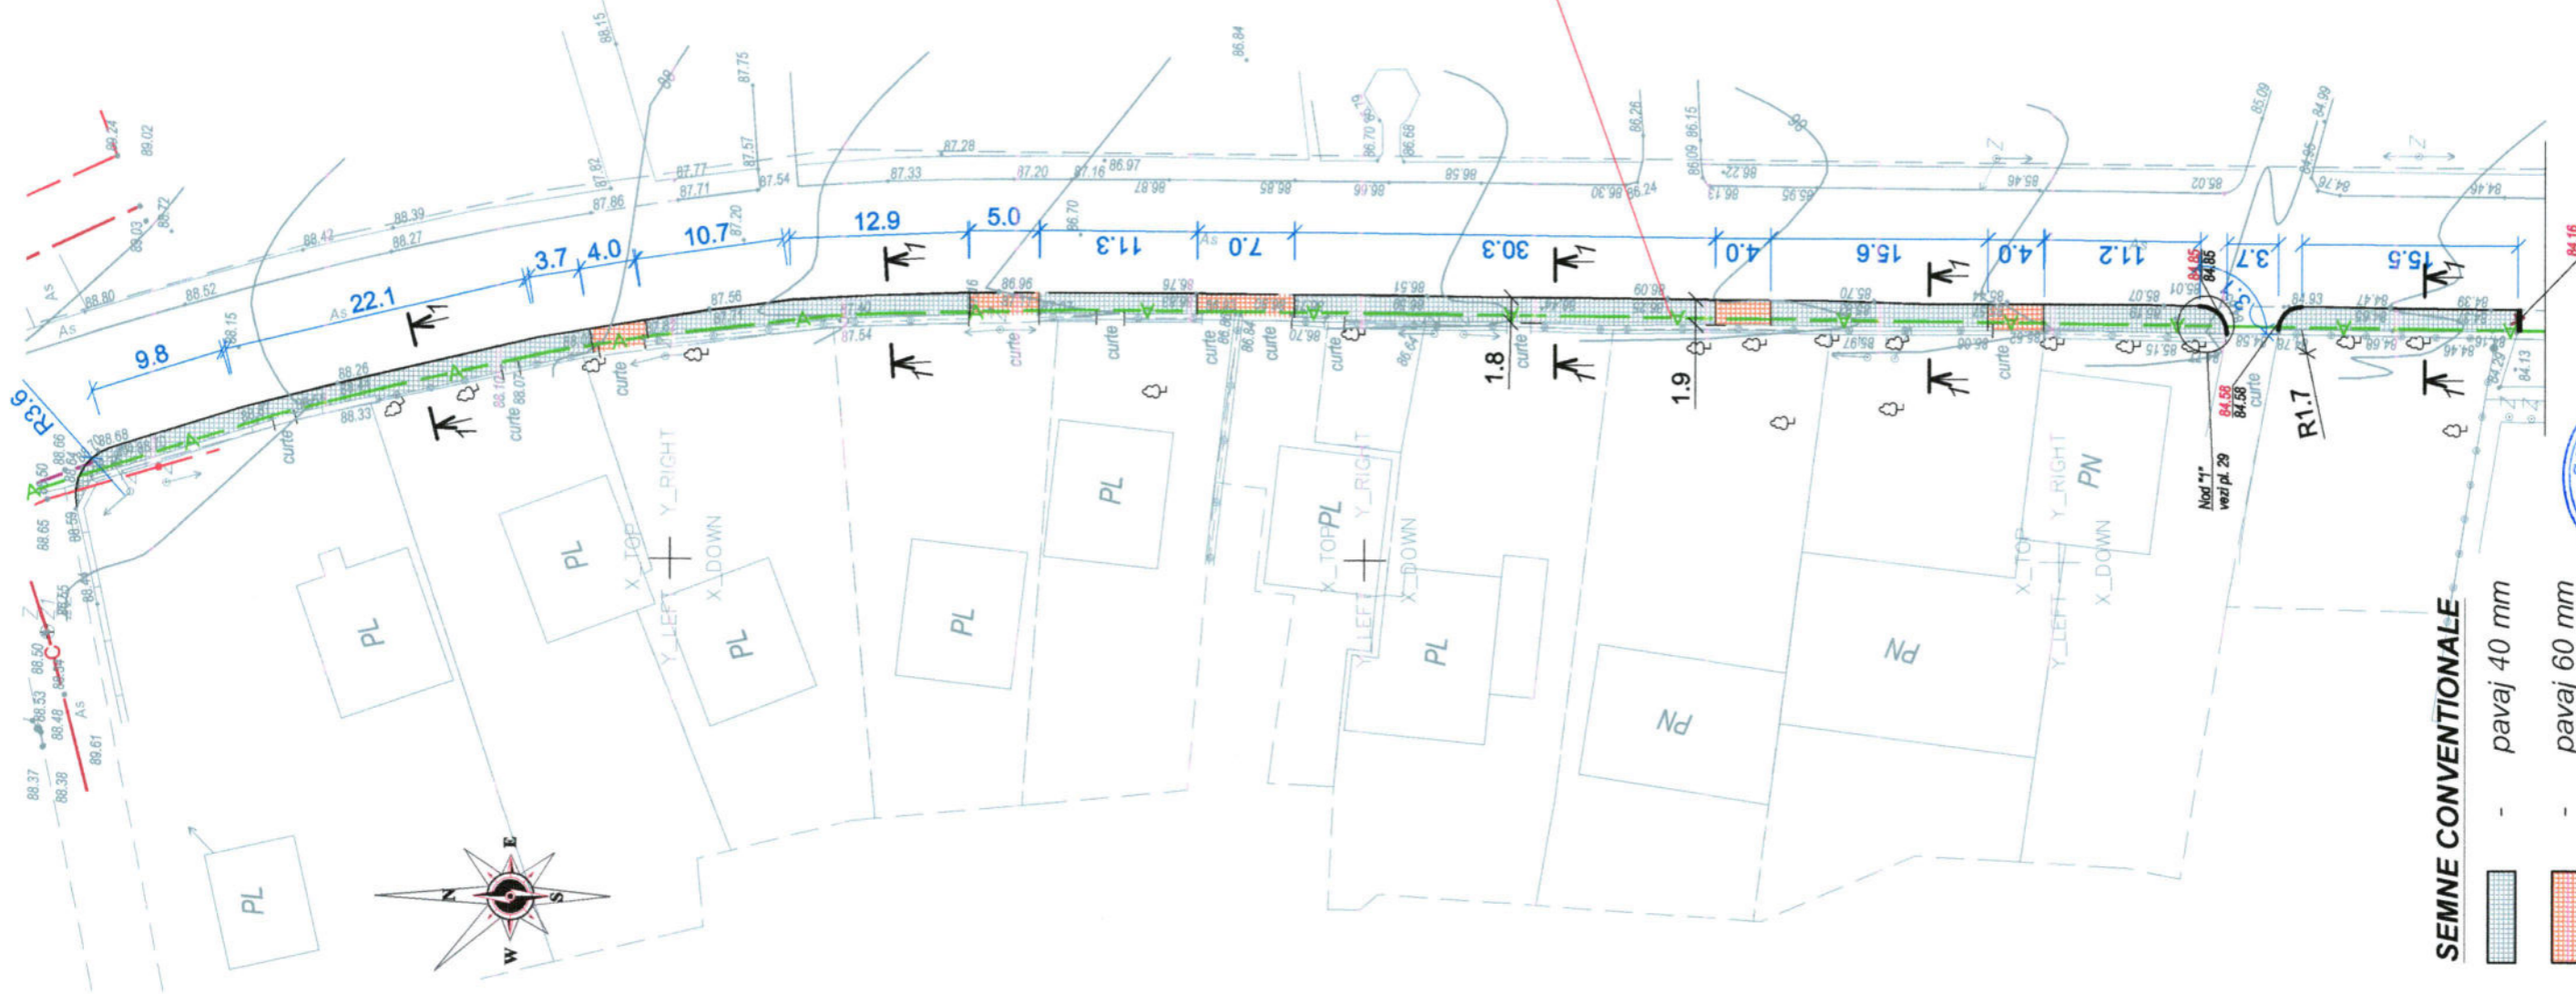

ATENȚIE!
APEDUCT
Lucrarile de terasament in zona de siguranta a apeductului de executat manual cu prezenta cadrelor abilitate.



Verificator de proiecte 049
ION PASCAL
Domeniile: A.1,2,3,4
Nr. de inregistrare
Valabila pana la 12.05.2026




- SEMNE CONVENTIONALE**
- pavaj 40 mm
 - pavaj 60 mm
 - Retea de apeduct
 - Gazoduct
 - Retea electrica
 - Retea de canalizare


Faza	Planșa	Planse
P.E	28	
Solutii arhitectural-constructive		
A.S.P.	Bancov St. 02.23	
Arhitect	Sandu R. 02.23	
Arhitect	Rostea P. 02.23	
Plan sectorul XIII (situatie propusa), S 1:500		
I.M. BPPS Cimislia		

SECTIUNEA 1-1, S 1:20

- 1. Pavaj, beton B 15 STST 17608 - 81 - 40 mm
- 2. Ciment si nisip cu granulatie mijlocie 1:3 - 50 mm
- 3. Pietris fr. 0x5 - 20 mm
- 4. Pietris fr. 5x20 - 50 mm
- 5. Pietris fr. 20x40 - 50 mm
- 6. Sol compactat

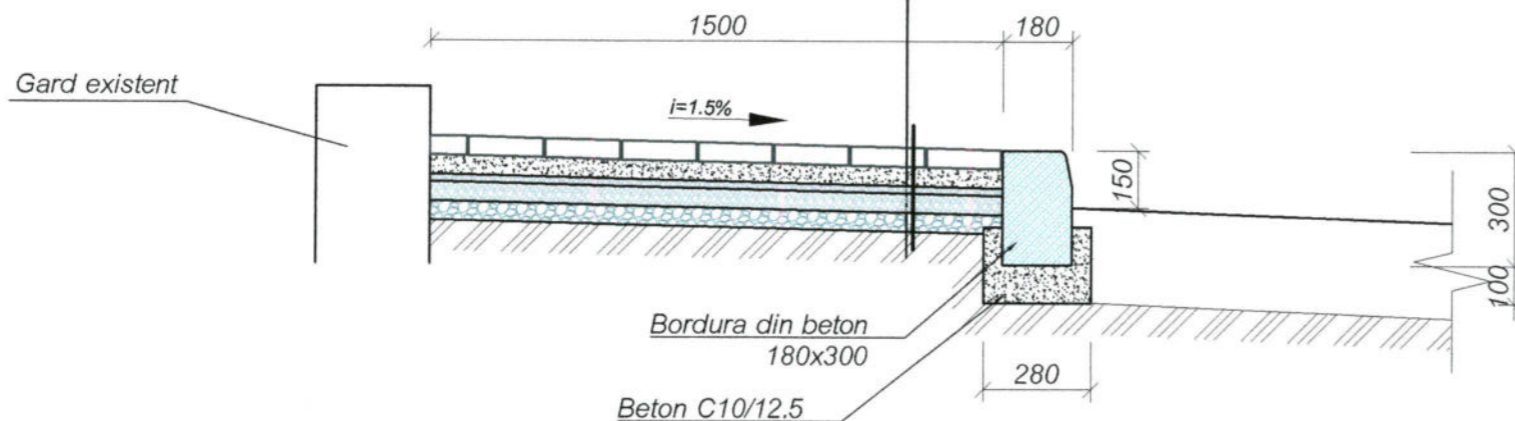


Nod "1"

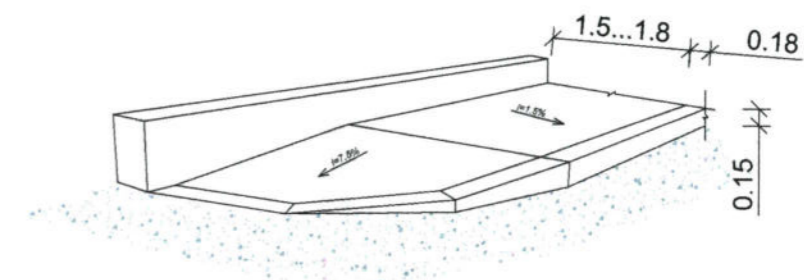


SECTIUNEA 2-2, S 1:20


- 1. Pavaj, beton B 15 STST 17608 - 81 - 60 mm
- 2. Ciment si nisip cu granulatie mijlocie 1:3 - 50 mm
- 3. Pietris fr. 0x5 - 20 mm
- 4. Pietris fr. 5x20 - 50 mm
- 5. Pietris fr. 20x40 - 50 mm
- 6. Sol compactat

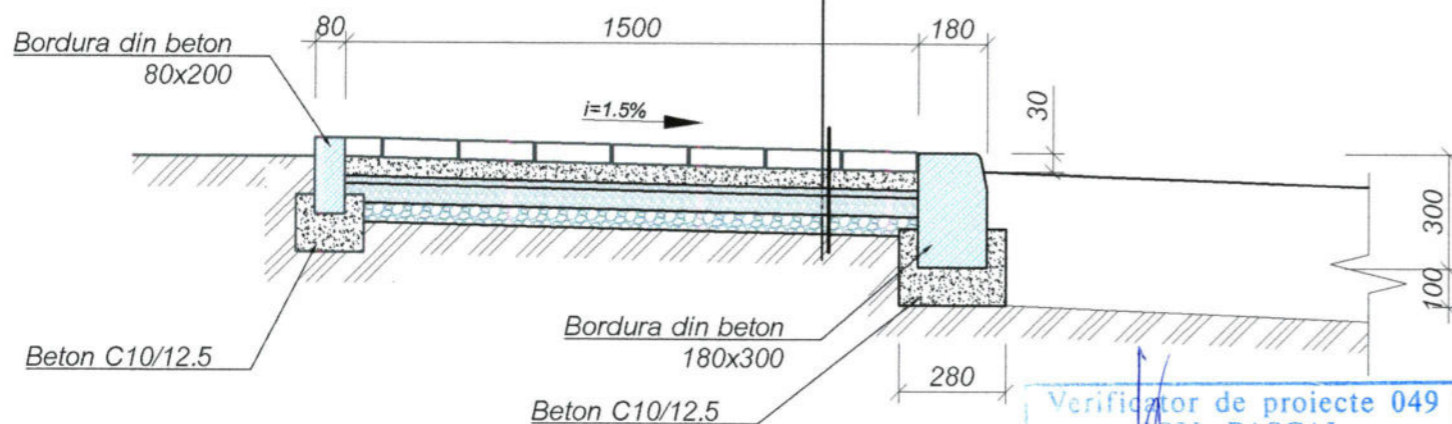

Nod "2"

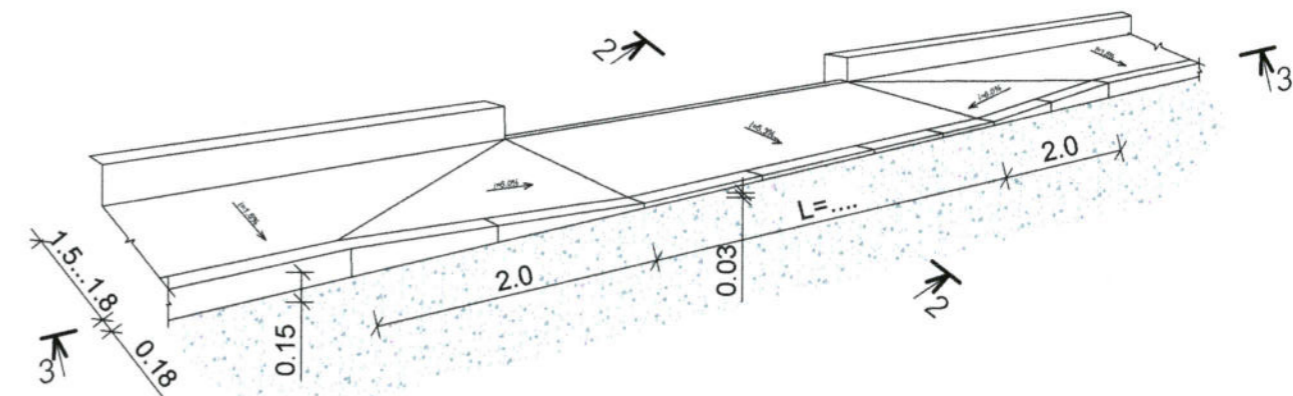

SECTIUNEA 3-3, S 1:50

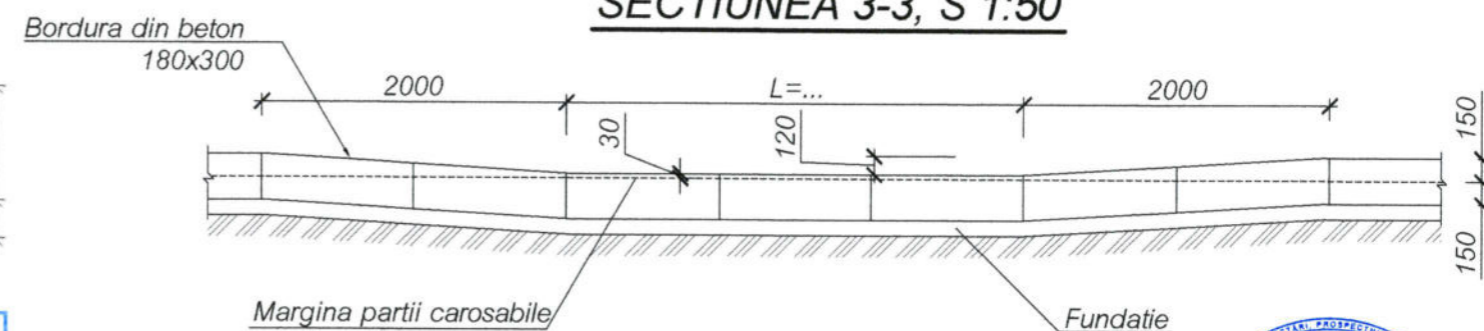

Verificator de proiecte 049
ION PASCAL
 Domeniile: A.1,2,3,4
 Nr. de inregistrare
 Valabilă până la 12.05.2026

Verificator de proiecte nr. 141
BOICIUC ION
 Domeniile 4.a,b
 Nr. de inregistrare a avizului
 Valabilă de la 08.02.2023 până la 08.02.2028

Nota: Racordarea data a trotuarului cu partea carosabila se amenajeaza la toate trecerile de pietoni, inclusiv parcar.

Beneficiar : Primaria Singerei
 Viceprimar, Cucos Andrei

12 - 23 - I - SAC


Reconstructie cale pietonala, statii de asteptare pe segmentul strazilor A.Plamadeala-N.Testemiteanu din or. Singerei.

A.S.P. Bancov St.	02.23	Solutii arhitectural-constructive	Faza	Plansa	Planse
Arhitect Sandu R.	02.23		P.E	29	
Arhitect Rostea P.	02.23				
Sectiuni 1-1, 2-2, 3-3, Nod "1", "2", S 1:20			I.M. BPPS Cimislia		




SECTIUNEA 4-4, S 1:20

- | | |
|---|---------|
| 1. Pavaj, beton B 15 STST 17608 - 81 | - 40 mm |
| 2. Ciment si nisip cu granulatie mijlocie 1:3 | - 50 mm |
| 3. Pietris fr. 0x5 | - 20 mm |
| 4. Pietris fr. 5x20 | - 50 mm |
| 5. Pietris fr. 20x40 | - 50 mm |
| 6. Sol compactat | |

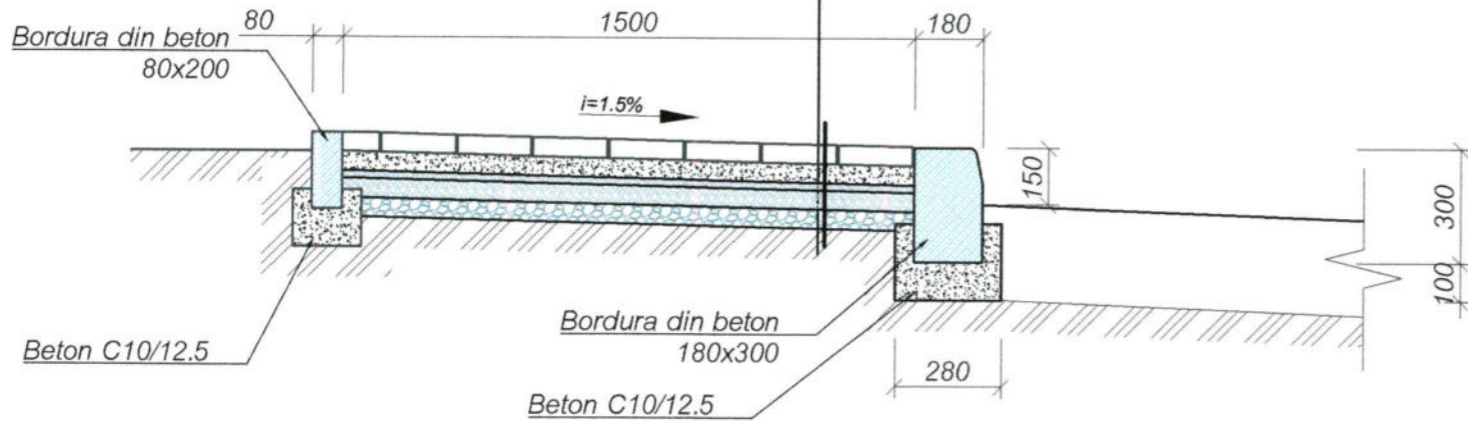


SECTIUNEA 5-5, S 1:20

- | | |
|---|---------|
| 1. Pavaj, beton B 15 STST 17608 - 81 | - 40 mm |
| 2. Ciment si nisip cu granulatie mijlocie 1:3 | - 50 mm |
| 3. Pietris fr. 0x5 | - 20 mm |
| 4. Pietris fr. 5x20 | - 50 mm |
| 5. Pietris fr. 20x40 | - 50 mm |
| 6. Sol compactat | |

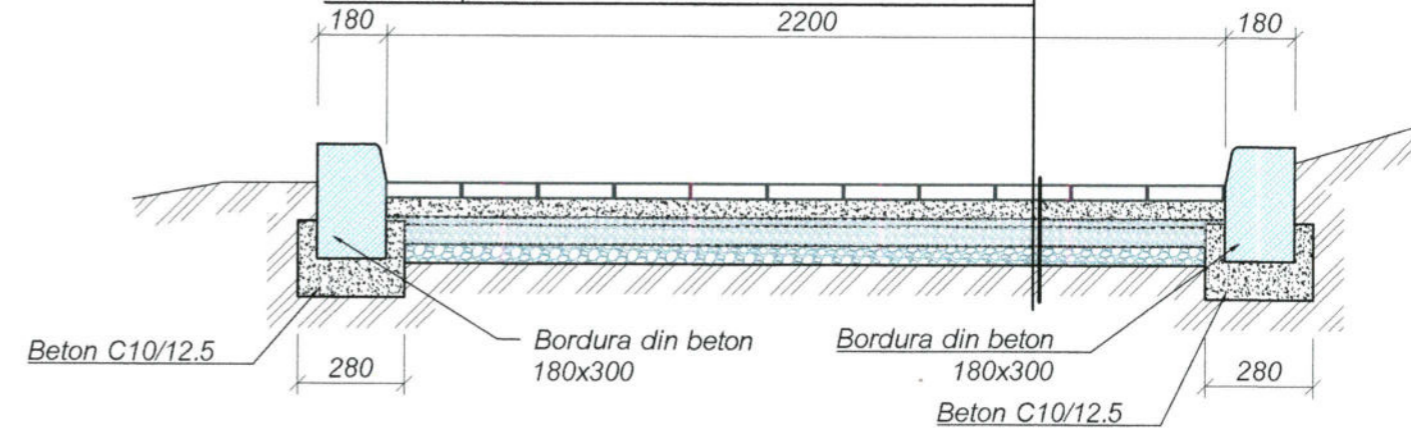

SECTIUNEA 6-6, S 1:20

- | | |
|---|---------|
| 1. Pavaj, beton B 15 STST 17608 - 81 | - 40 mm |
| 2. Ciment si nisip cu granulatie mijlocie 1:3 | - 50 mm |
| 3. Pietris fr. 0x5 | - 20 mm |
| 4. Pietris fr. 5x20 | - 50 mm |
| 5. Pietris fr. 20x40 | - 50 mm |
| 6. Sol compactat | |

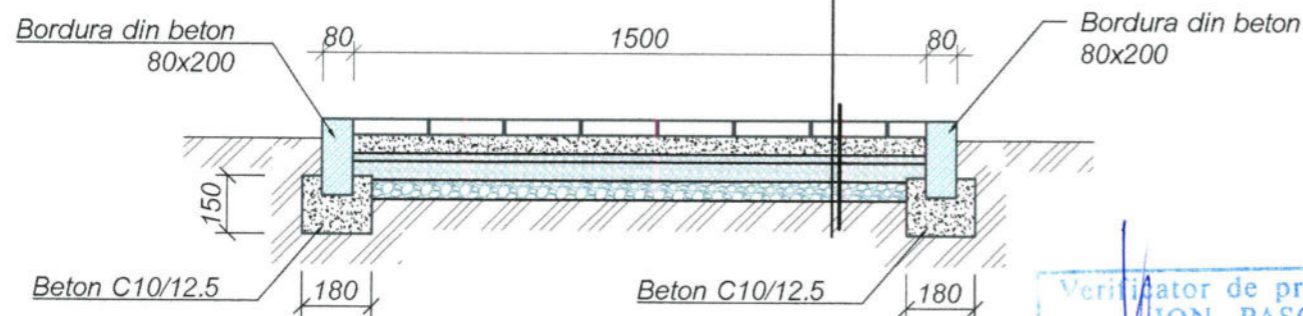


Verificator de proiecte 049
ION PASCAL
Domeniile: A.1,2,3,4
Nr. de inregistrare
Valabila până la 12.05.2026

Verificator de proiecte nr. 141
BOICIUC ION
Domeniile 4.a,b
Nr. de inregistrare a avizului
Valabilă de la 08.02.2023 până la 08.02.2028

SECTIUNEA 7-7, S 1:20

- | | |
|---|---------|
| 1. Pavaj, beton B 15 STST 17608 - 81 | - 60 mm |
| 2. Ciment si nisip cu granulatie mijlocie 1:3 | - 50 mm |
| 3. Pietris fr. 0x5 | - 20 mm |
| 4. Pietris fr. 5x20 | - 50 mm |
| 5. Pietris fr. 20x40 | - 50 mm |
| 6. Sol compactat | |

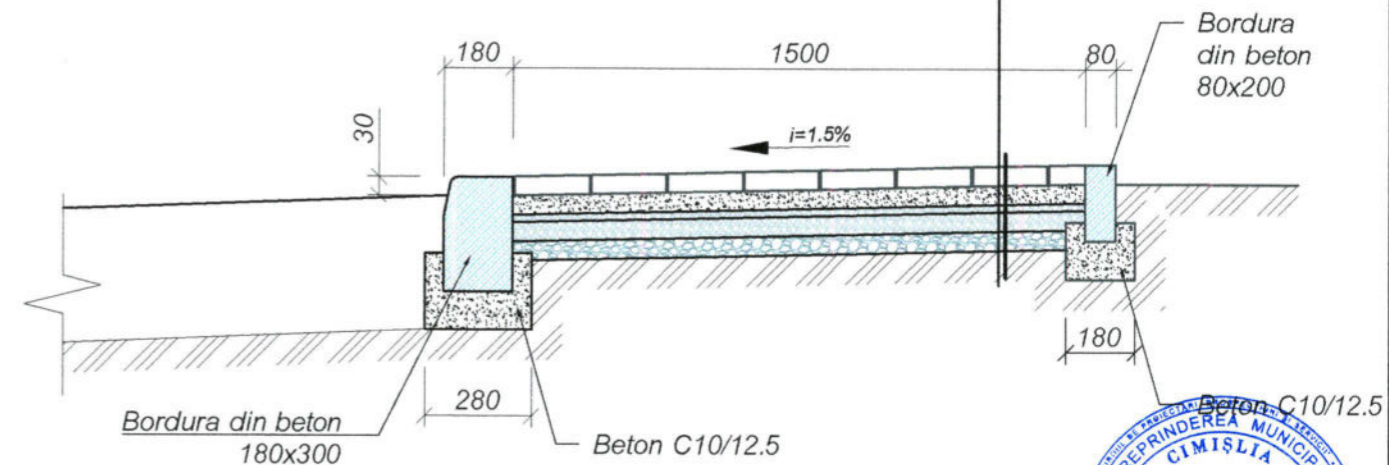


BIRUL DE PROIECTARI
PROSPECTIUNI
SI SERVICII
CIMIŞLIA

Beneficiar : Primaria Singerei Viceprimar, Cucos Andrei		12 - 23 - I - SAC		
A.S.P. Bancov St.		Reconstructie cale pietonala, statii de asteptare pe segmentul strazilor A.Plamadeala-N.Testemiteanu din or. Singerei.		
Arhitect Sandu R.	02.23	Faza	Plansa	Planse
Arhitect Rostea P.	02.23	P.E	30	
Solutii arhitectural-constructive				
Sectiuni 4-4...7-7, S 1:20		I.M. BPPS Cimislia		


SECTIUNEA 8-8, S 1:20

- 1. Pavaj, beton B 15 STST 17608 - 81 - 40 mm
- 2. Ciment si nisip cu granulatie mijlocie 1:3 - 50 mm
- 3. Pietris fr. 0x5 - 20 mm
- 4. Pietris fr. 5x20 - 50 mm
- 5. Pietris fr. 20x40 - 50 mm
- 6. Sol compactat

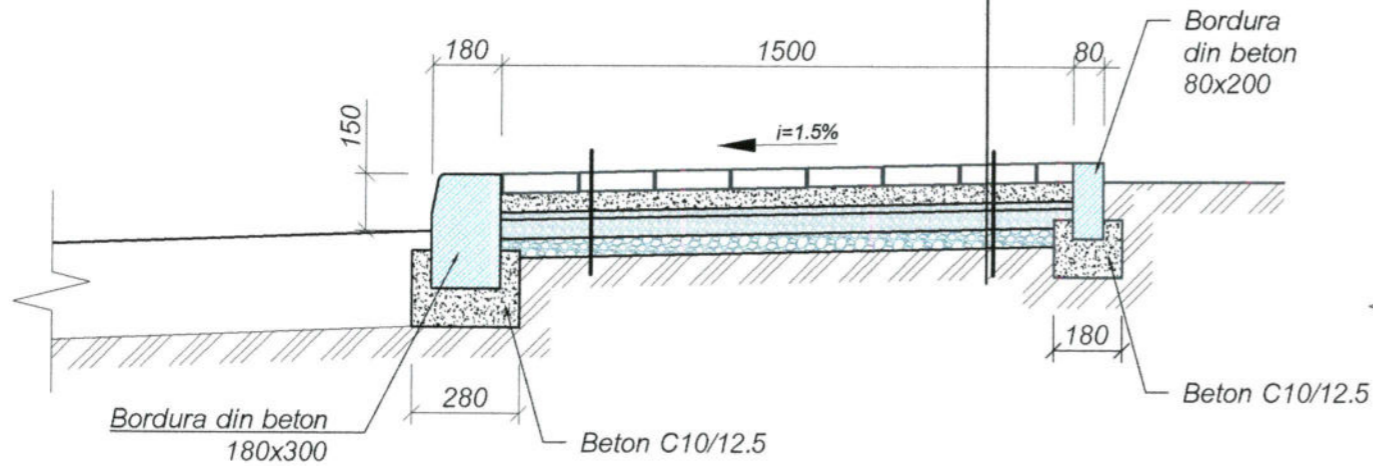


SECTIUNEA 9-9, S 1:20

- 1. Pavaj, beton B 15 STST 17608 - 81 - 40 mm
- 2. Ciment si nisip cu granulatie mijlocie 1:3 - 50 mm
- 3. Pietris fr. 0x5 - 20 mm
- 4. Pietris fr. 5x20 - 50 mm
- 5. Pietris fr. 20x40 - 50 mm
- 6. Sol compactat

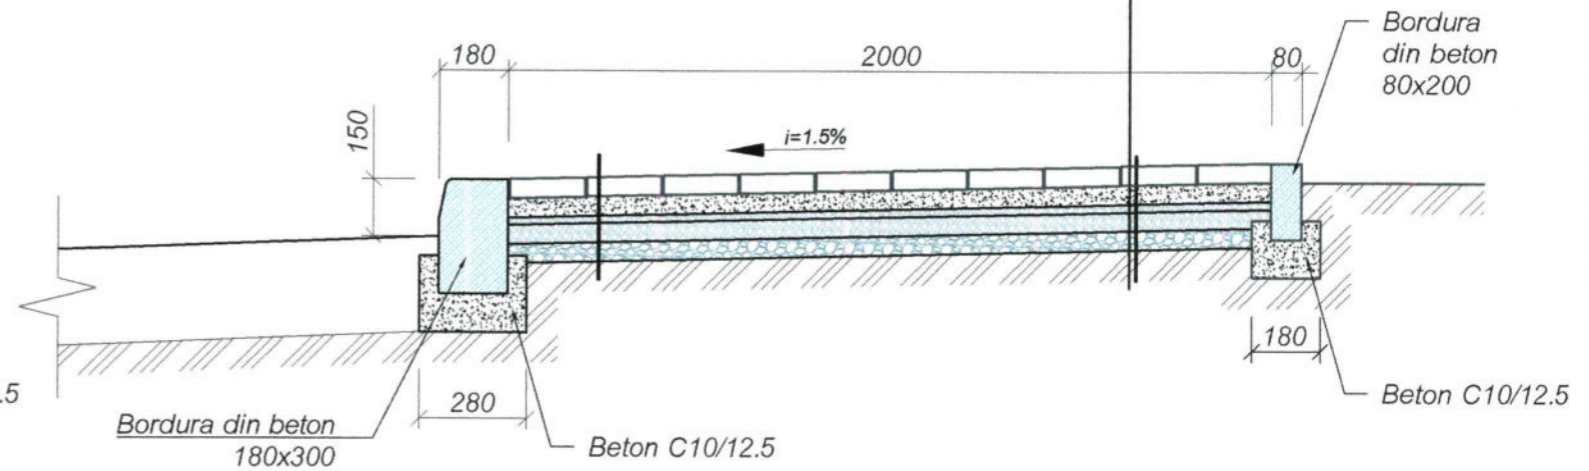


SECTIUNEA 10-10, S 1:20

- 1. Pavaj, beton B 15 STST 17608 - 81 - 40 mm
- 2. Ciment si nisip cu granulatie mijlocie 1:3 - 50 mm
- 3. Pietris fr. 0x5 - 20 mm
- 4. Pietris fr. 5x20 - 50 mm
- 5. Pietris fr. 20x40 - 50 mm
- 6. Sol compactat

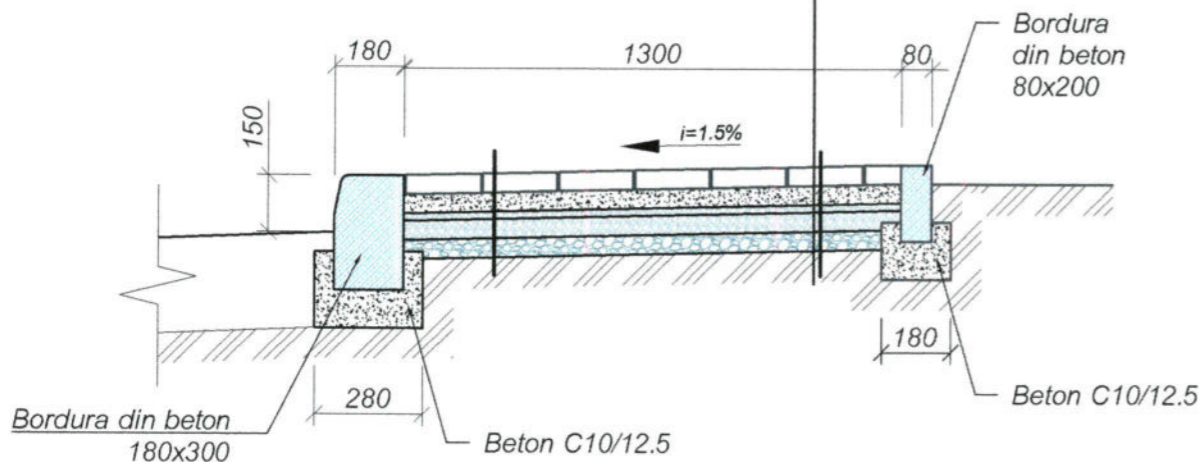


Schimbarea bordurii pe partea carosabila

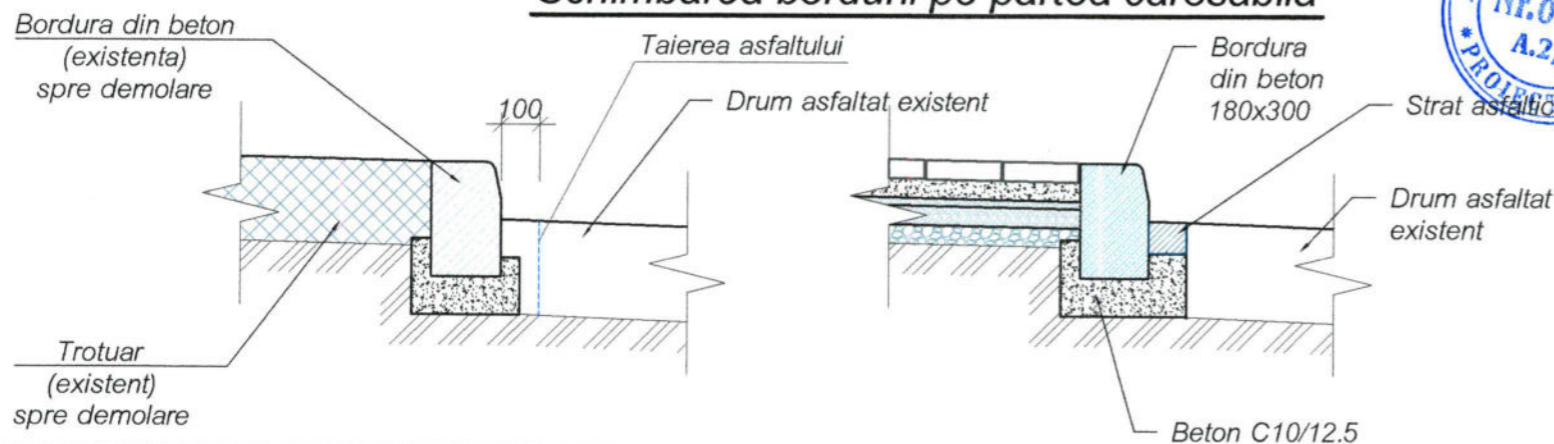

Verificator de proiecte nr. 141
BOICIUC ION
 Domeniile 4.a,b
 Nr. de inregistrare a avizului
 Valabilă de la 08.02.2023 până la 08.02.2028

Nod "3"

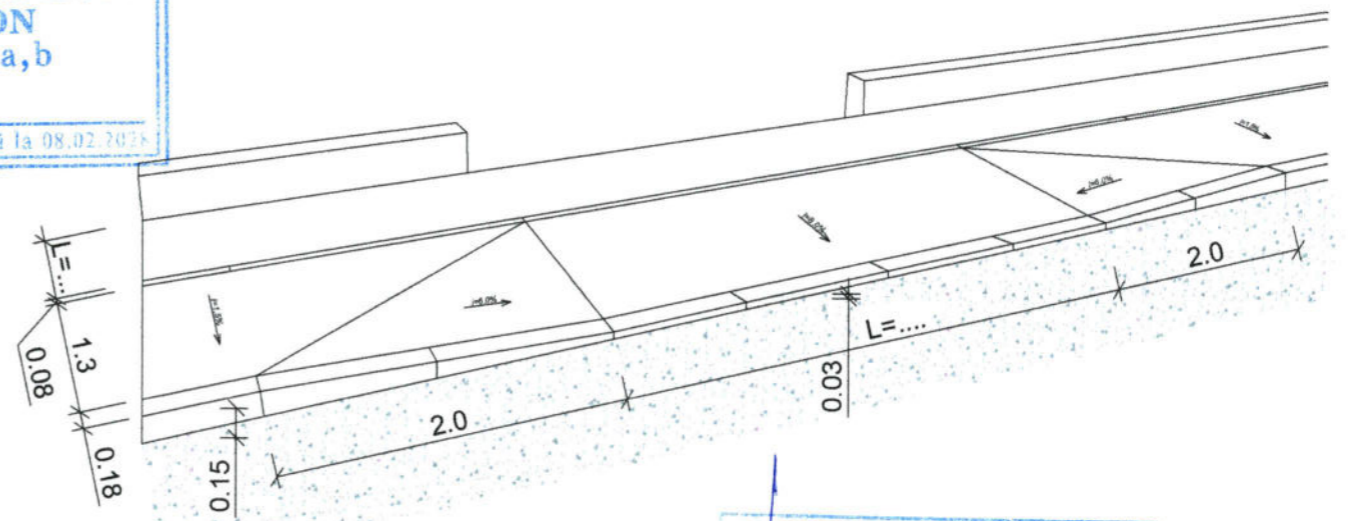

Verificator de proiecte 049
ION PASCAL
 Domeniile: A.1,2.3.4
 Nr. de inregistrare
 Valabilă pînă la 12.05.2026


INTEPRINDEREA MUNICIPALĂ
CIMIȘLIA
 "BIRoul DE PROIECTĂRI,
 PROSPECTIUNI
 ȘI SERVICII"

BANCOV STEPA
 P-2020
 Nr.0581
 A.2.3

Beneficiar : Primaria Singerei Viceprimar, Cucos Andrei			12 - 23 - I - SAC		
Reconstructie cale pietonala, statii de asteptare pe segmentul strazilor A.Plamadeala-N.Testemiteanu din or. Singerei.					
A.S.P.	Bancov St.	02.23	Solutii arhitectural-constructive	Faza	Plansa
Arhitect	Sandu R.	02.23		P.E	31
Arhitect	Rostea P.	02.23			
Sectiuni 8-8, 9-9, 10-10, Nod "3", S 1:20				I.M. BPPS Cimisia	

Statie nr. 1, S 1:200


Statie de asteptare a transportului public

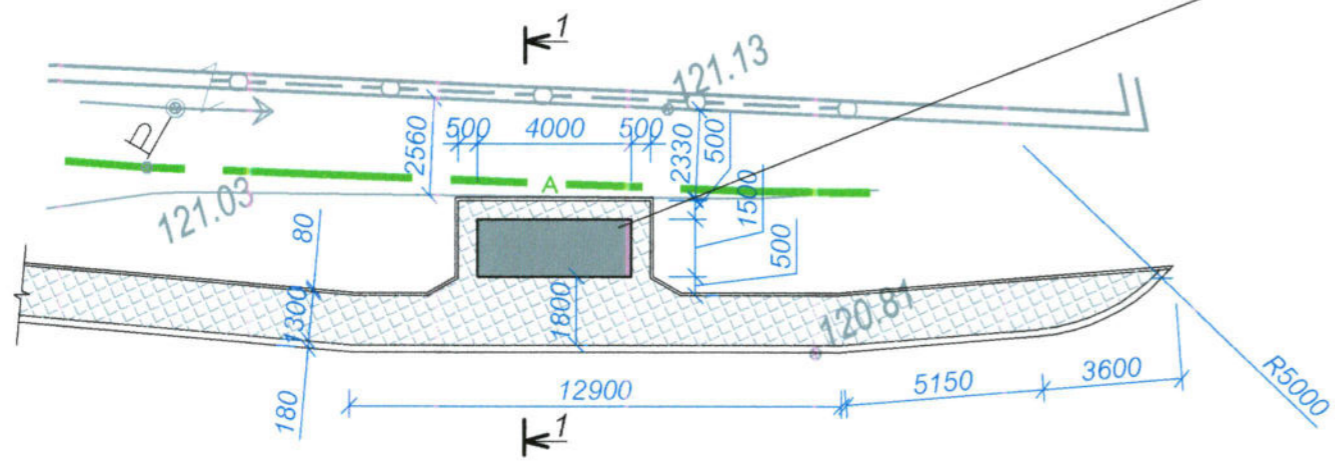

- 1. Pavaj, beton B 15 STST 17608 - 81 - 40 mm
- 2. Ciment si nisip cu granulatie mijlocie 1:3 - 50 mm
- 3. Pietris fr. 0x5 - 20 mm
- 4. Pietris fr. 5x20 - 50 mm
- 5. Pietris fr. 20x40 - 50 mm
- 6. Sol compactat

SECTIUNEA 1-1, S 1:20

Verificator de proiecte nr. 141
BOICIUC ION
 Domeniile 4.a,b
 Nr. de inregistrare a avizului _____
 Valabila de la 08.02.2023 pina la 08.02.2027

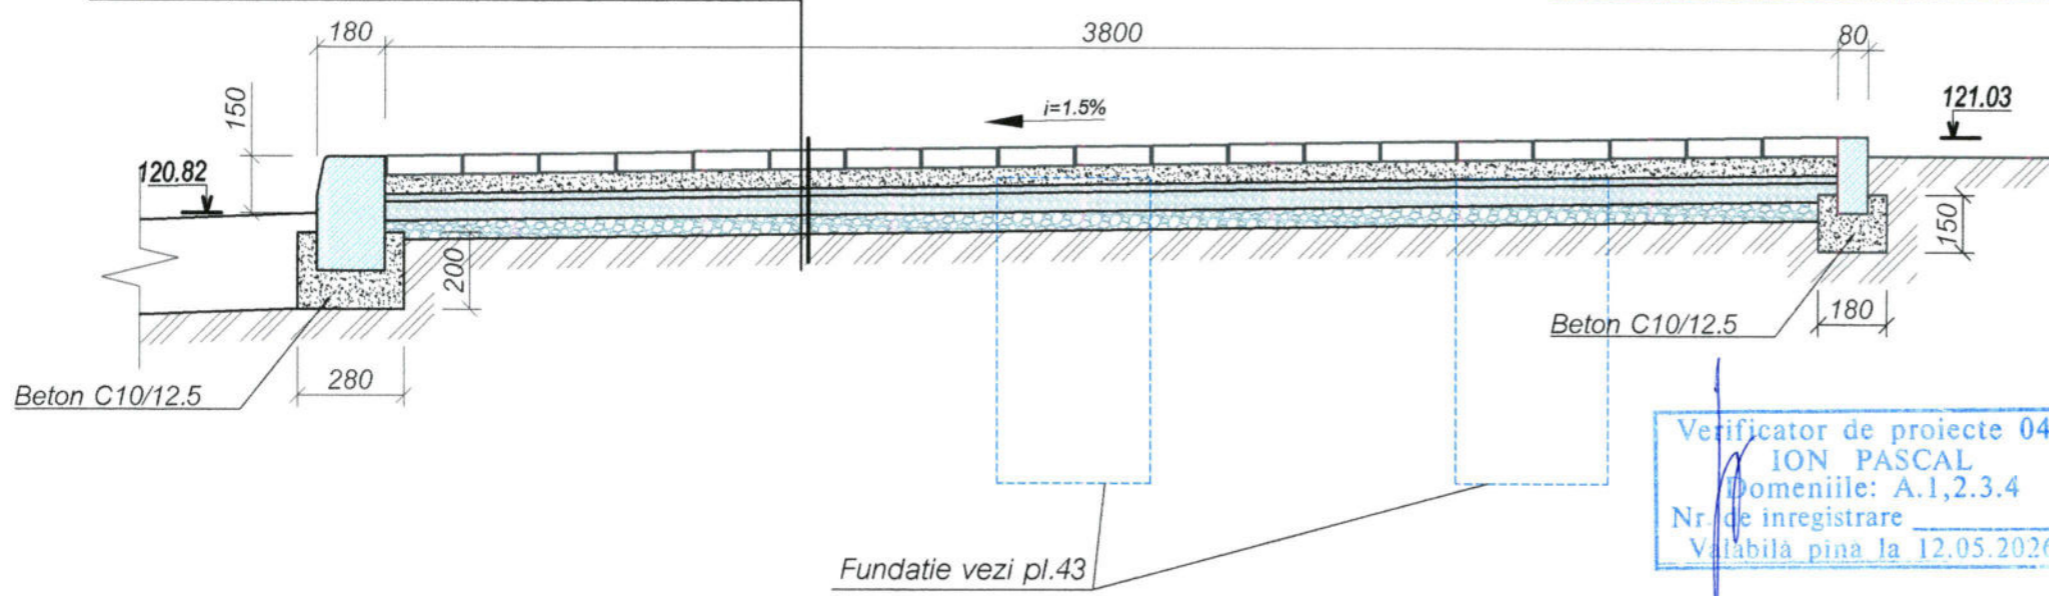

Verificator de proiecte 049
ION PASCAL
 Domeniile: A.1,2,3.4
 Nr. de inregistrare _____
 Valabila pina la 12.05.2026

Tabelul formelor arhitecturale mici

	Imagine conventionala	Denumirea	Cantit. un
1		Statie de asteptare a transportului public	8



SEMNE CONVENTIONALE

- Statie de asteptare
- Retea de apeduct
- Gazoduct
- pavaj 40 mm
- Retea electrica
- Retea de canalizare




Beneficiar : Primaria Singerei
 Viceprimar, Cucos Andrei


		12 - 23 - I - SAC		
		Reconstructie cale pietonala, statii de asteptare pe segmentul strazilor A.Plamadeala-N.Testemiteanu din or. Singerei.		
		Solutii arhitectural-constructive		Faza
				Plansa
				Planse
				P.E
				32
		Statie nr. 1, S 1:200		I.M. BPPS Cimislia

A.S.P.	Bancov St.	02.23
Arhitect	Sandu R.	02.23
Arhitect	Rostea P.	02.23

Statie nr. 2, S 1:200

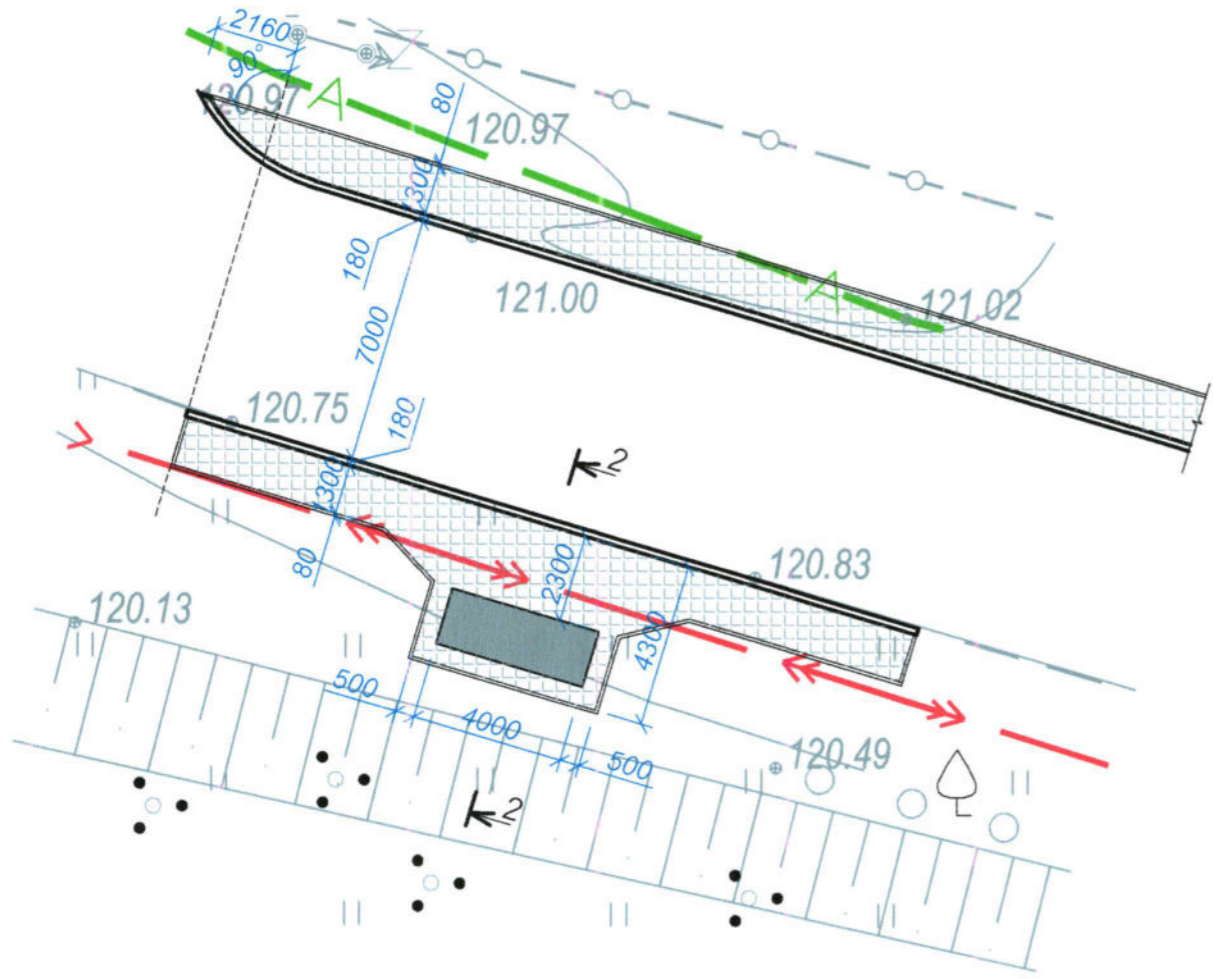

SECTIUNEA 2-2, S 1:20

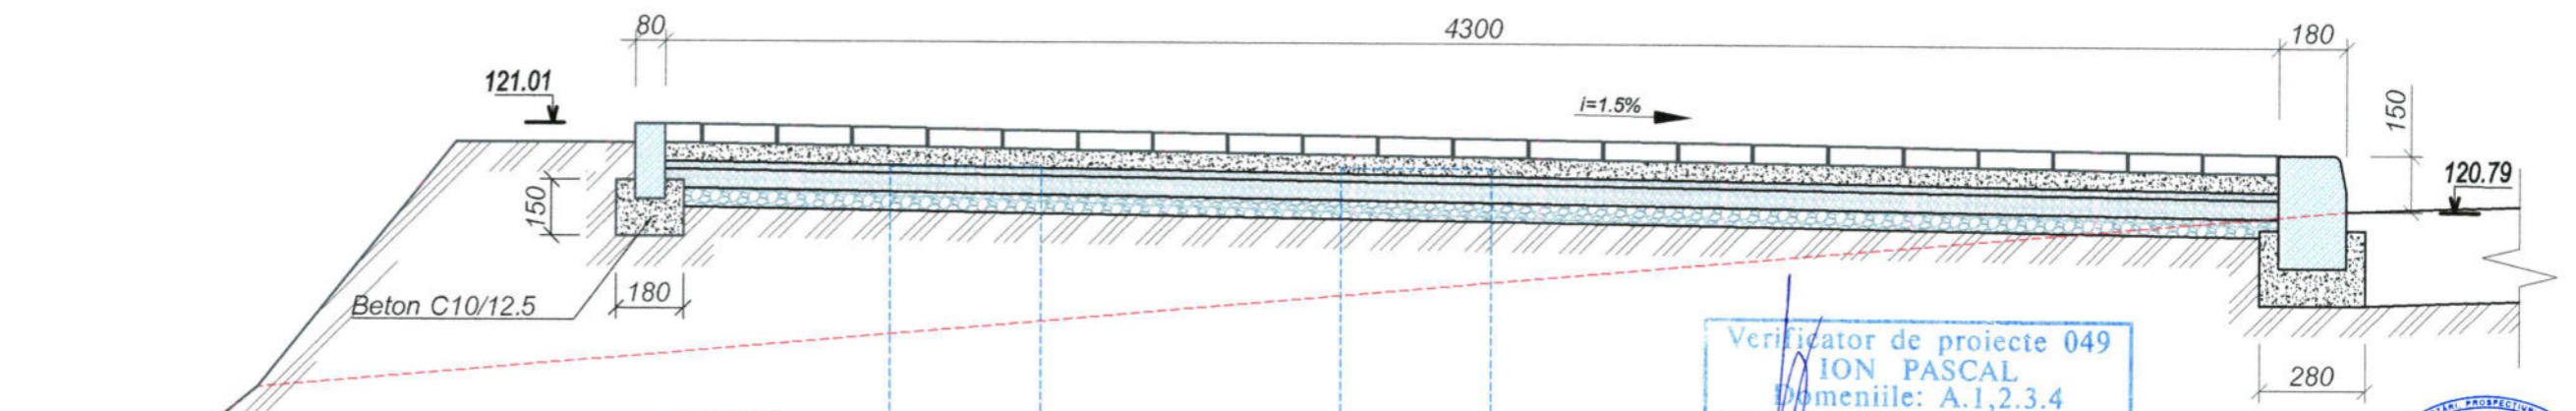

Verificator de proiecte nr. 141
BOICIUC ION
 Domeniile 4.a,b
 Nr. de inregistrare a avizului
 Valabilă de la 08.02.2023 până la 08.02.2028

Verificator de proiecte 049
ION PASCAL
 Domeniile: A.1,2,3,4
 Nr. de inregistrare
 Valabila pina la 12.05.2026

Fundatie vezi pl.43

SEMNE CONVENTIONALE

- Statie de asteptare
- Retea de apeduct
- Gazoduct
- Retea electrica
- Retea de canalizare
- pavaj 40 mm

BANCOV STEFAN
 P-2020
 Nr.0531
 A.23
 PROIECTANT

Beneficiar : Primaria Singerei
 Viceprimar, Cucos Andrei

12 - 23 - I - SAC

Reconstructie cale pietonala, statii de asteptare pe segmentul strazilor
 A.Plamadeala-N.Testemiteanu din or. Singerei.

A.S.P.	Bancov St.		02.23
Arhitect	Sandu R.		02.23
Arhitect	Rostea P.		02.23


Solutii arhitectural-constructive		
Faza	Plansa	Planse
P.E	33	

Statie nr. 2, S 1:200

I.M. BPPS Cimislia



Statie nr. 3, 4, S 1:200

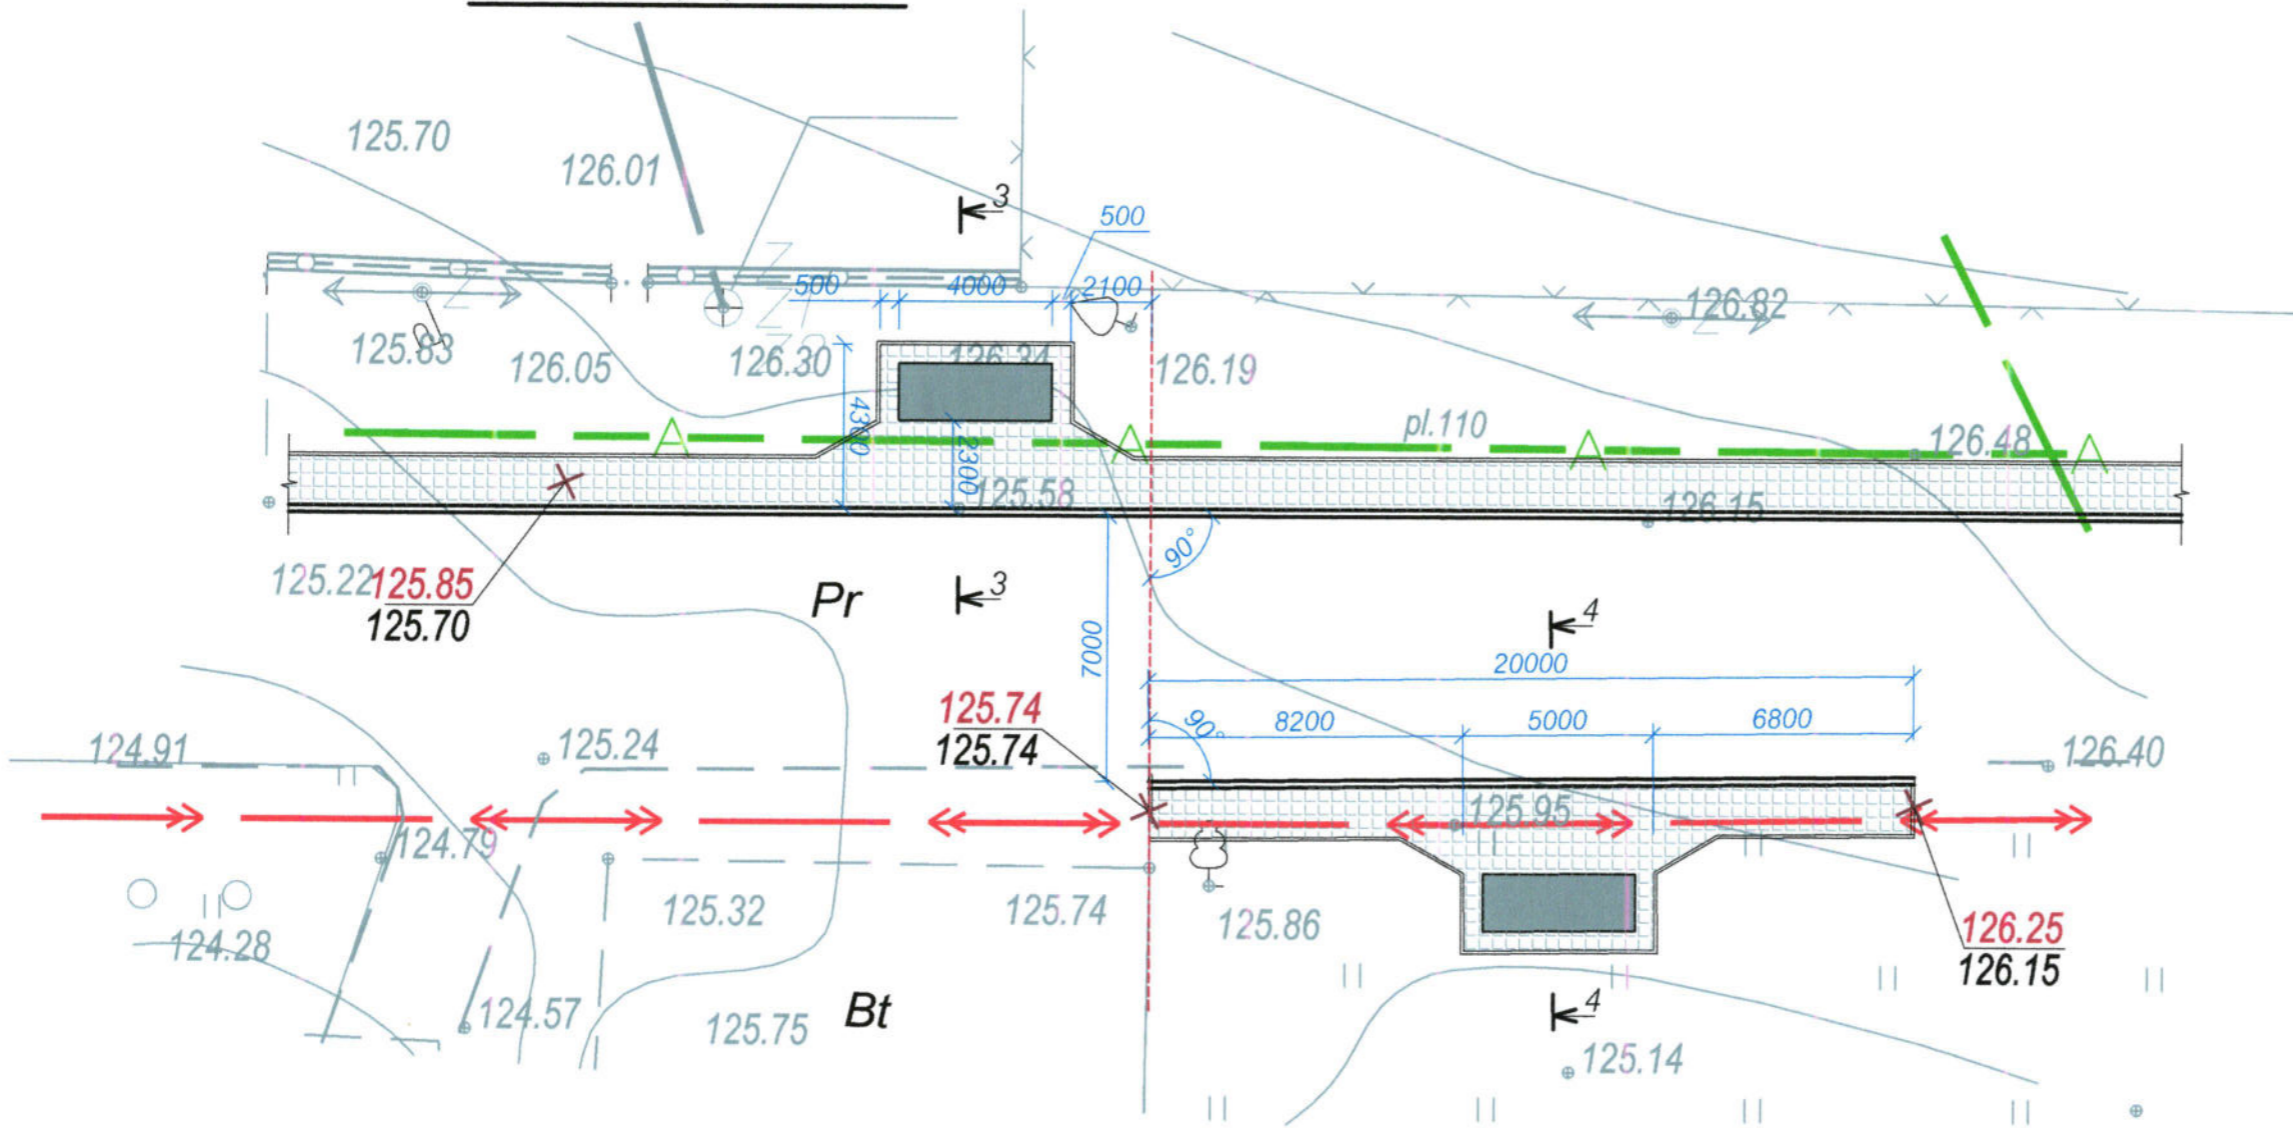

Verificator de proiecte nr. 141
BOICIUC ION
 Domeniile 4.a,b
 Nr. de înregistrare a avizului _____
 Valabilă de la 08.02.2023 până la 08.02.2028

Verificator de proiecte 049
ION PASCAL
 Domeniile: A.1,2.3.4
 Nr. de înregistrare _____
 Valabilă până la 12.05.2026


SEMNE CONVENTIONALE

- Statie de asteptare
- pavaj 40 mm
- Retea de apeduct
- Retea electrica
- Gazoduct
- Retea de canalizare

	Beneficiar : Primaria Singerei Viceprimar, Cucos Andrei	12 - 23 - I - SAC
		Reconstructie cale pietonala, statii de asteptare pe segmentul strazilor A.Plamadeala-N.Testemiteanu din or. Singerei
A.S.P. Bancov St.	Sandu R.	Solutii arhitectural-constructive
Arhitect	Rostea P.	Faza Plansa Planse
		P.E 34
		Statie nr. 3, 4, S 1:200
		I.M. BPPS Cimislia


- 1. Pavaj, beton B 15 STST 17608 - 81 - 40 mm
- 2. Ciment si nisip cu granulatie mijlocie 1:3 - 50 mm
- 3. Pietris fr. 0x5 - 20 mm
- 4. Pietris fr. 5x20 - 50 mm
- 5. Pietris fr. 20x40 - 50 mm
- 6. Sol compactat

SECTIUNEA 3-3, S 1:20

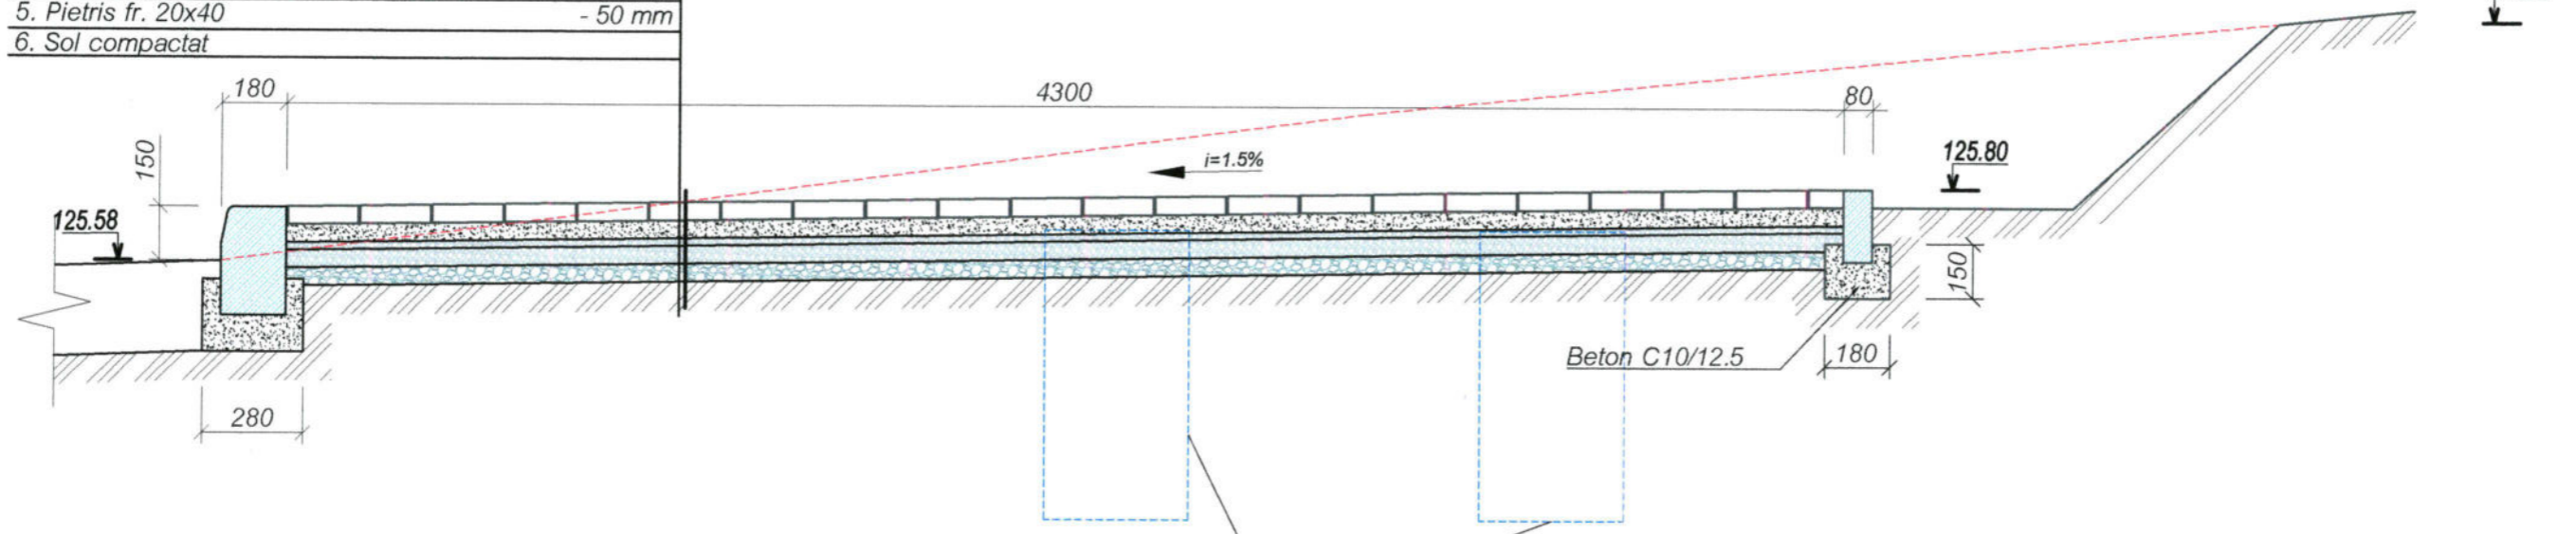

- 1. Pavaj, beton B 15 STST 17608 - 81 - 40 mm
- 2. Ciment si nisip cu granulatie mijlocie 1:3 - 50 mm
- 3. Pietris fr. 0x5 - 20 mm
- 4. Pietris fr. 5x20 - 50 mm
- 5. Pietris fr. 20x40 - 50 mm
- 6. Sol compactat

SECTIUNEA 4-4, S 1:20

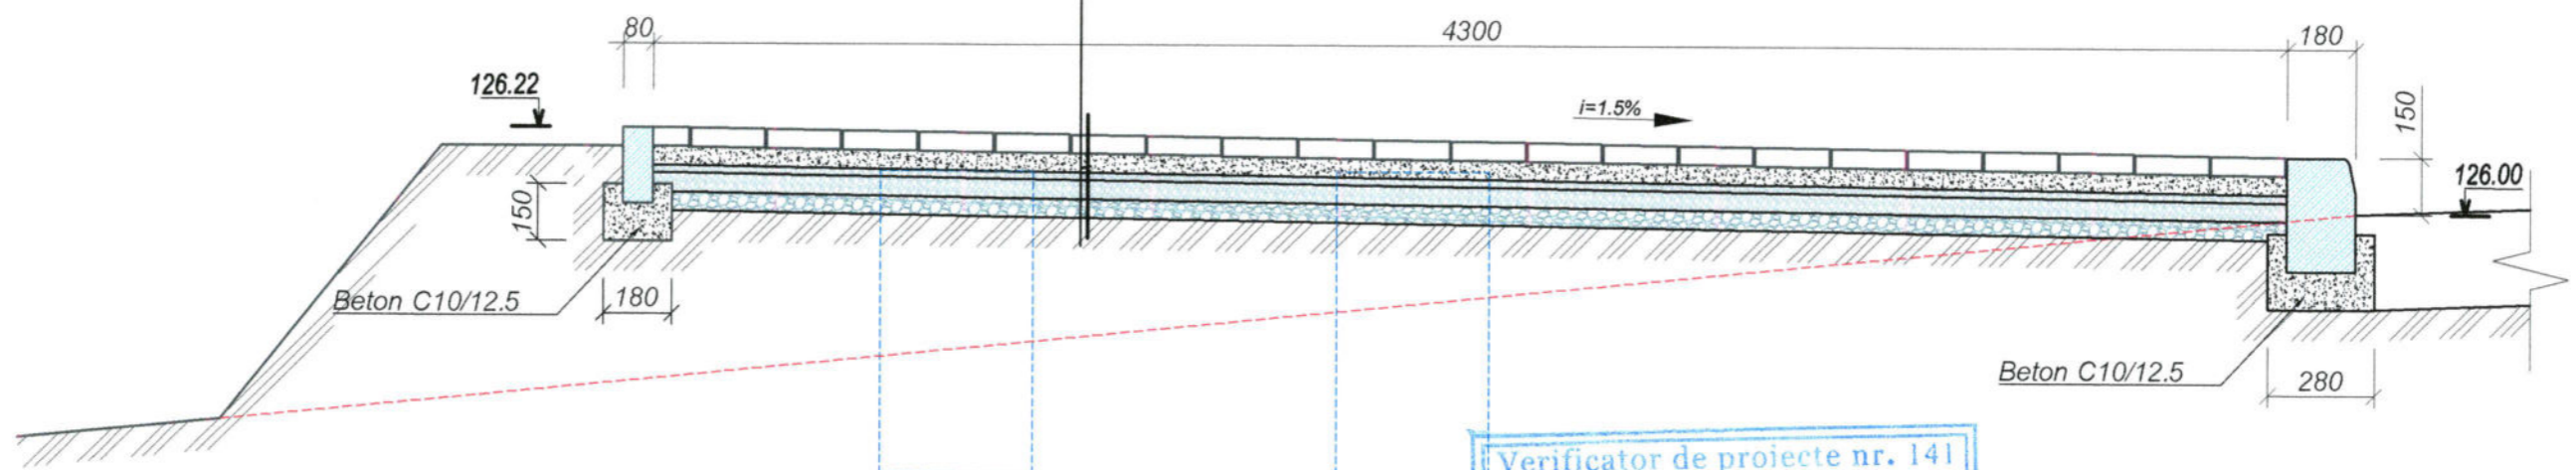

Verificator de proiecte nr. 141
BOICIUC ION
 Domeniile 4.a,b
 Nr. de inregistrare a avizului _____
 Valabilă de la 08.02.2023 până la 08.02.2028

Verificator de proiecte 049
ION PASCAL
 Domeniile: A.1,2.3.4
 Nr. de inregistrare _____
 Valabilă până la 12.05.2026



Beneficiar : Primaria Singerei
 Viceprimar, Cucos Andrei

12 - 23 - I - SAC

Reconstructie cale pietonala, statii de asteptare pe segmentul strazilor
 A.Plamadeala-N.Testemiteanu din or. Singerei.


A.S.P.	Bancov St.	02.23
Arhitect	Sandu R.	02.23
Arhitect	Rostea P.	02.23

Solutii arhitectural-constructive	Faza	Plansa	Planse
	P.E	35	

Sectiunea 3-3, 4-4, S 1:20


I.M. BPPS Cimislia

Statie nr. 5, S 1:200

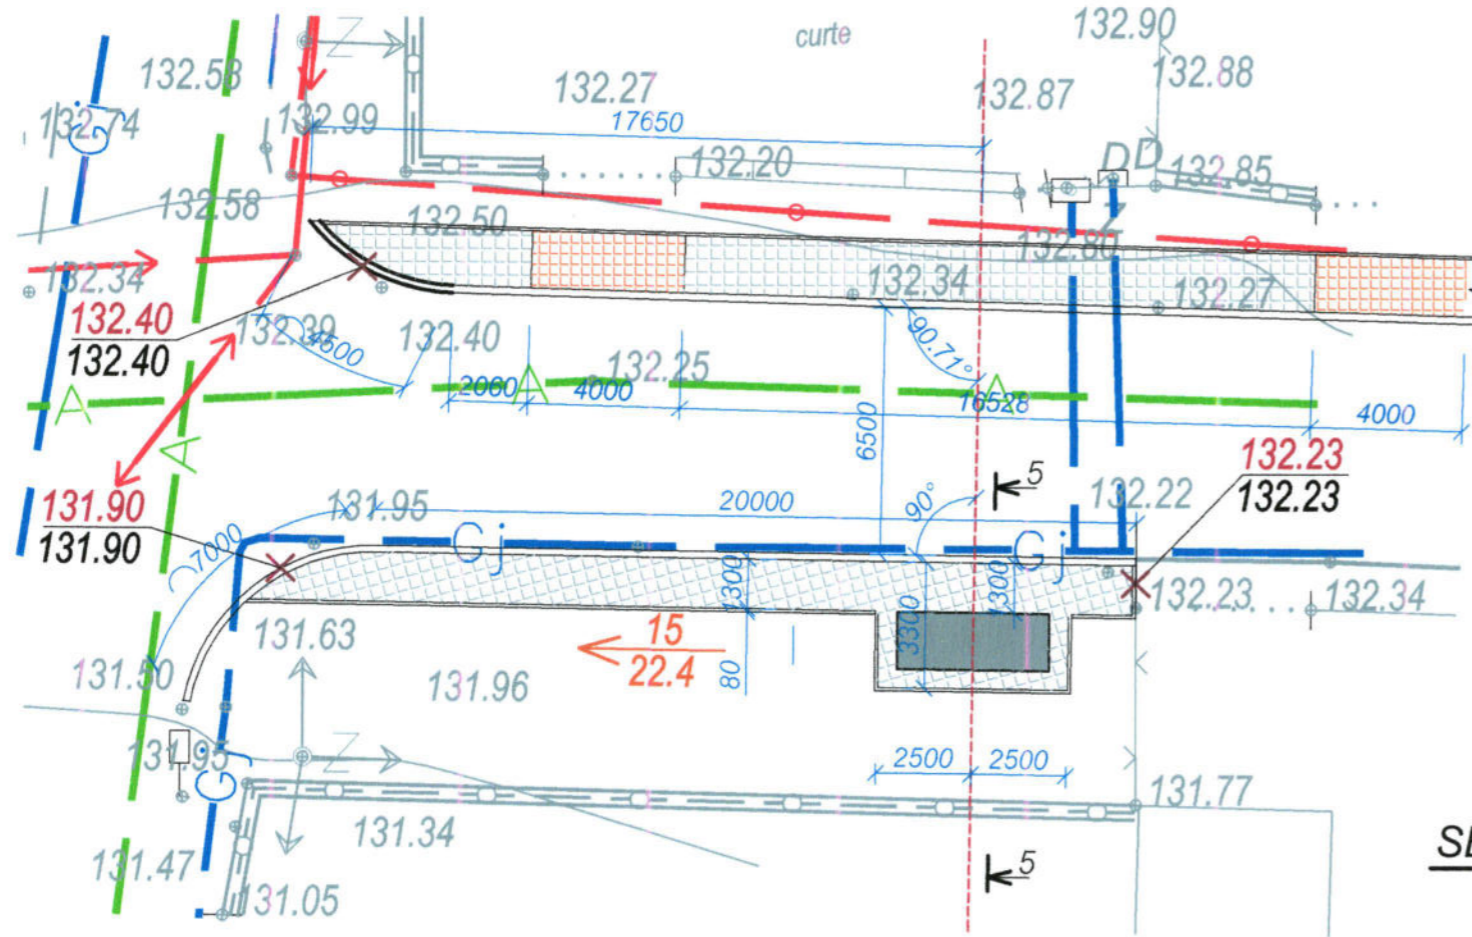

1. Pavaj, beton B 15 STST 17608 - 81 - 40 mm
2. Ciment si nisip cu granulatie mijlocie 1:3 - 50 mm
3. Pietris fr. 0x5 - 20 mm
4. Pietris fr. 5x20 - 50 mm
5. Pietris fr. 20x40 - 50 mm
6. Sol compactat

SECTIUNEA 5-5, S 1:20

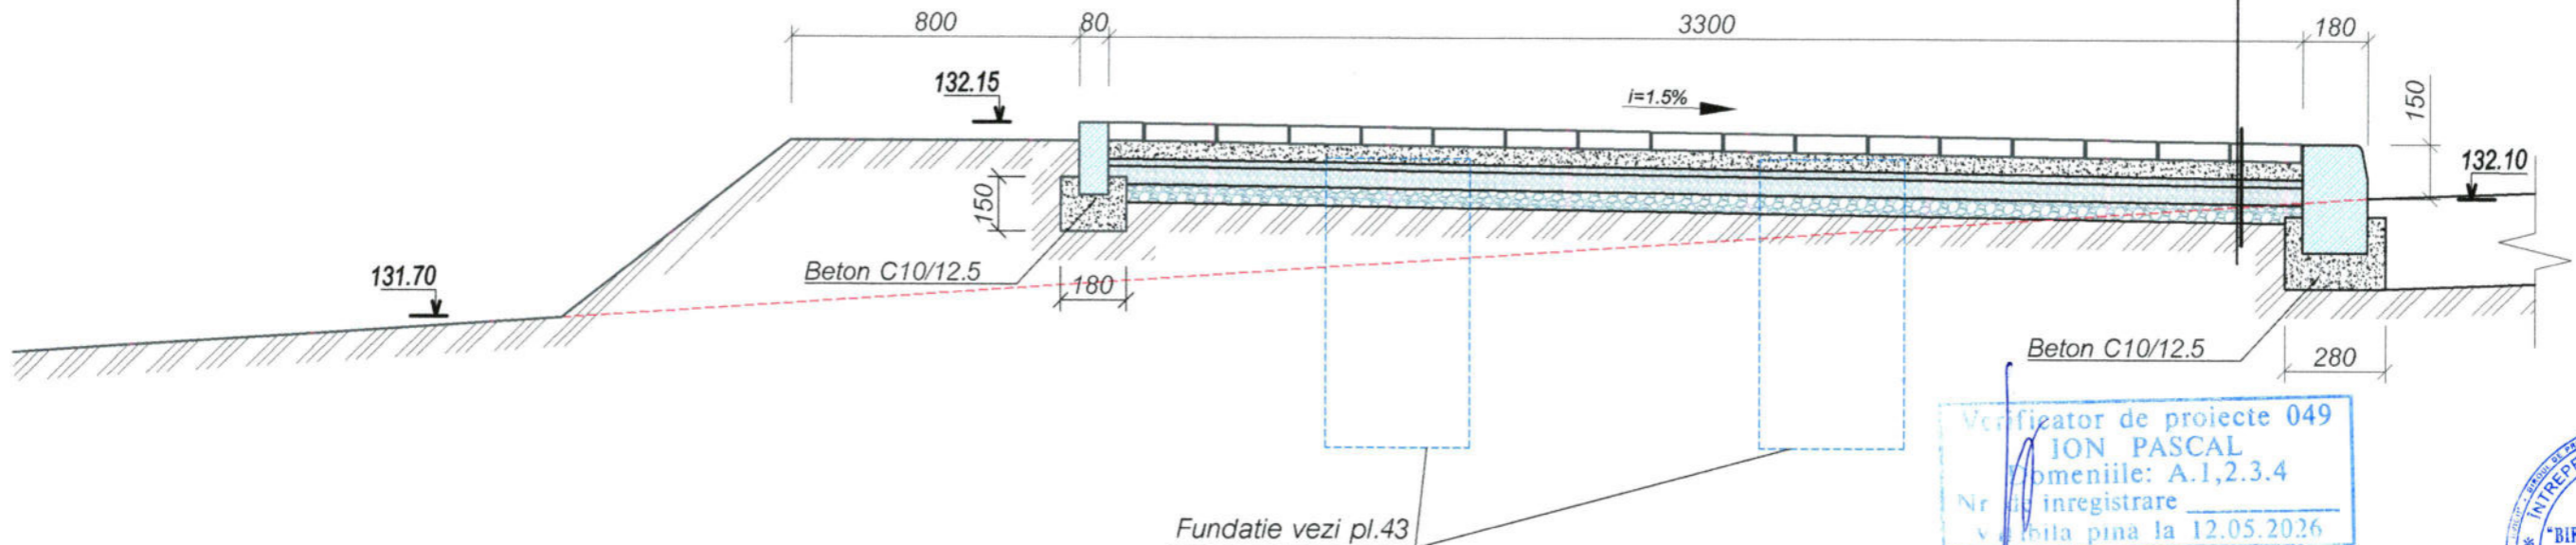

Verificator de proiecte 049
ION PASCAL
Domeniile: A.1,2.3.4
Nr. de inregistrare _____
Valabilă pînă la 12.05.2026



Verificator de proiecte nr. 141
BOICIUC ION
Domeniile 4.a,b
Nr. de inregistrare a avizului _____
Valabilă de la 08.02.2023 pînă la 08.02.2028



Beneficiar : Primaria Singerei
Viceprimar, Cucos Andrei

12 - 23 - I - SAC

Reconstructie cale pietonala, statii de astoptare pe segmentul strazilor A.Plamadeala-N.Testemiteanu din or. Singerei.


A.S.P.	Bancov St.	[Signature]	02.23
Arhitect	Sandu R.	[Signature]	02.23
Arhitect	Rostea P.	[Signature]	02.23

Solutii arhitectural-constructive		
Faza	Plansa	Planse
P.E	36	

Statie nr. 5, S 1:200


I.M. BPPS Cimislia

Statie nr. 6, S 1:200

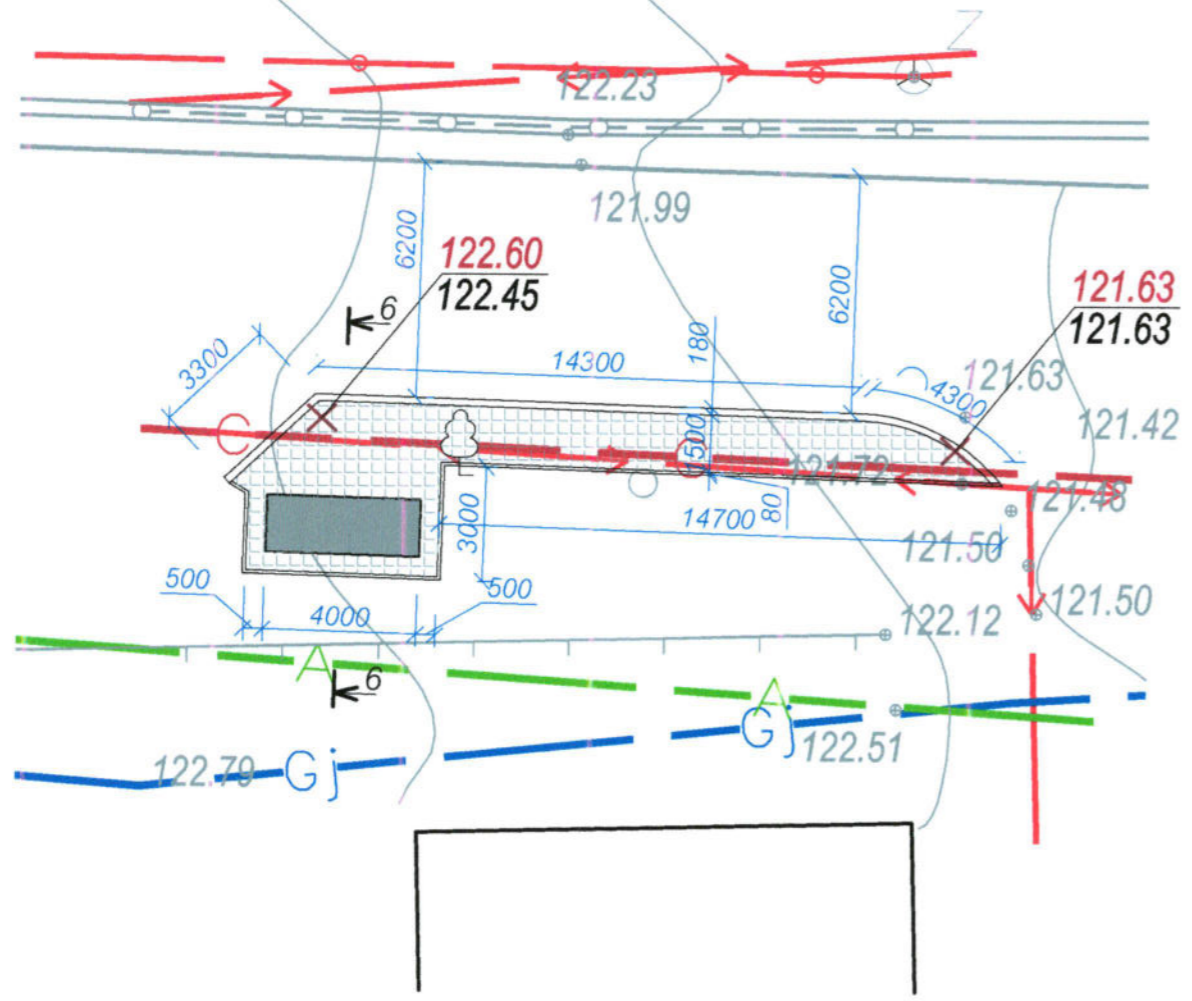

1. Pavaj, beton B 15 STST 17608 - 81 - 40 mm
2. Ciment si nisip cu granulatie mijlocie 1:3 - 50 mm
3. Pietris fr. 0x5 - 20 mm
4. Pietris fr. 5x20 - 50 mm
5. Pietris fr. 20x40 - 50 mm
6. Sol compactat

SECTIUNEA 6-6, S 1:20

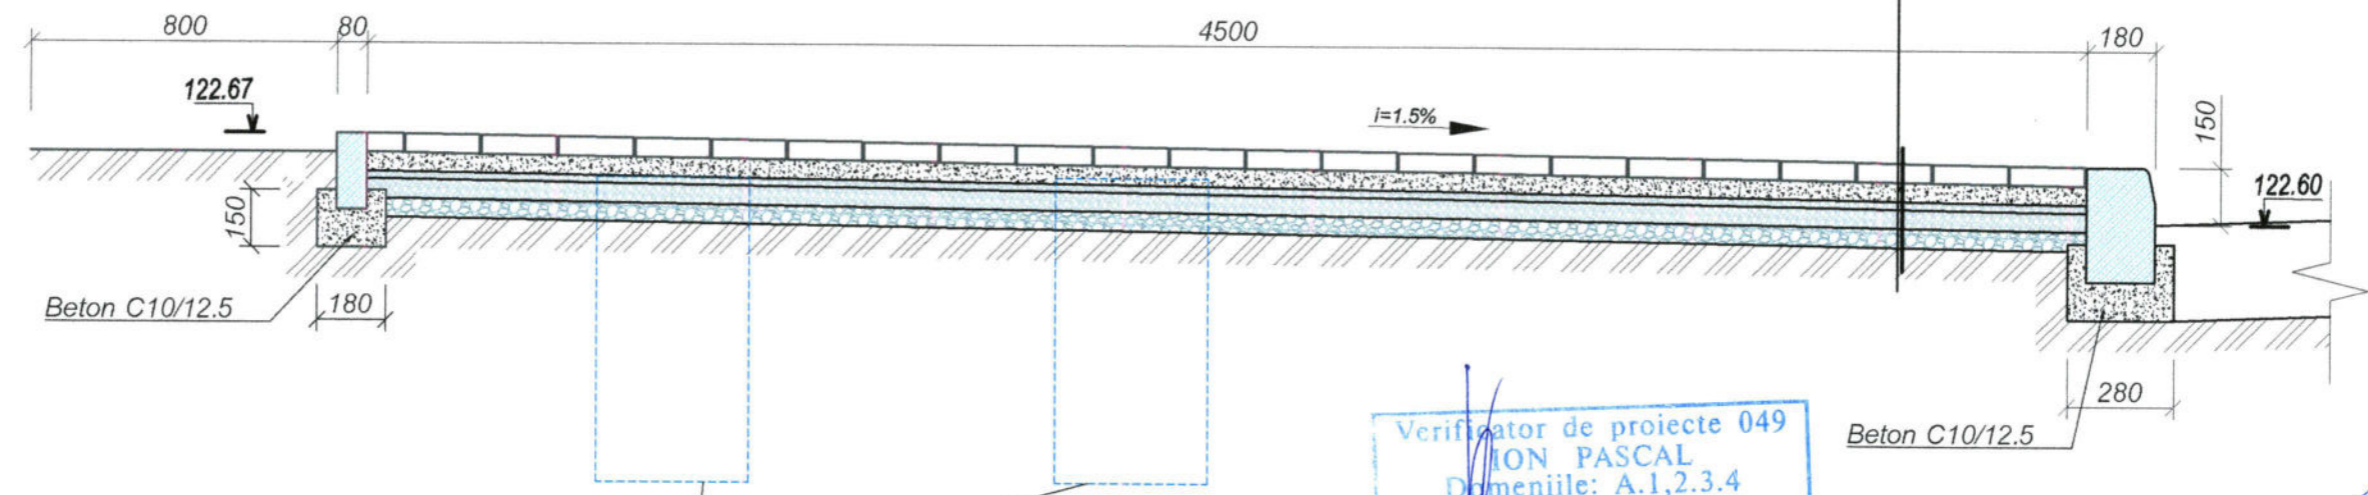

Verificator de proiecte 049
ION PASCAL
Domeniile: A.1,2,3,4
Nr. de inregistrare
valabila pina la 12.05.2026

Fundatie vezi pl.43
Verificator de proiecte nr. 141
BOICIUC ION
Domeniile 4.a,b
Nr. de inregistrare a avizului
Valabila de la 08.02.2023 pina la 08.02.2028



SEMNE CONVENTIONALE

- Statie de asteptare
- Retea de apeduct
- Gazoduct
- Retea de canalizare
- pavaj 40 mm
- Retea electrica




Beneficiar : Primaria Singerei		12 - 23 - I - SAC	
Viceprimar, Cucos Andrei		Reconstructie cale pietonala, statii de asteptare pe segmentul strazilor A.Plamadeala-N.Testemiteanu din or. Singerei.	
A.S.P.	Bancov St.	02.23	
Arhitect	Sandu R.	02.23	
Arhitect	Rostea P.	02.23	

Solutii arhitectural-constructive	Faza	Plansa	Planse
	P.E	37	

Statie nr. 6, S 1:200

I.M. BPPS Cimisia


Statie nr. 7, S 1:200

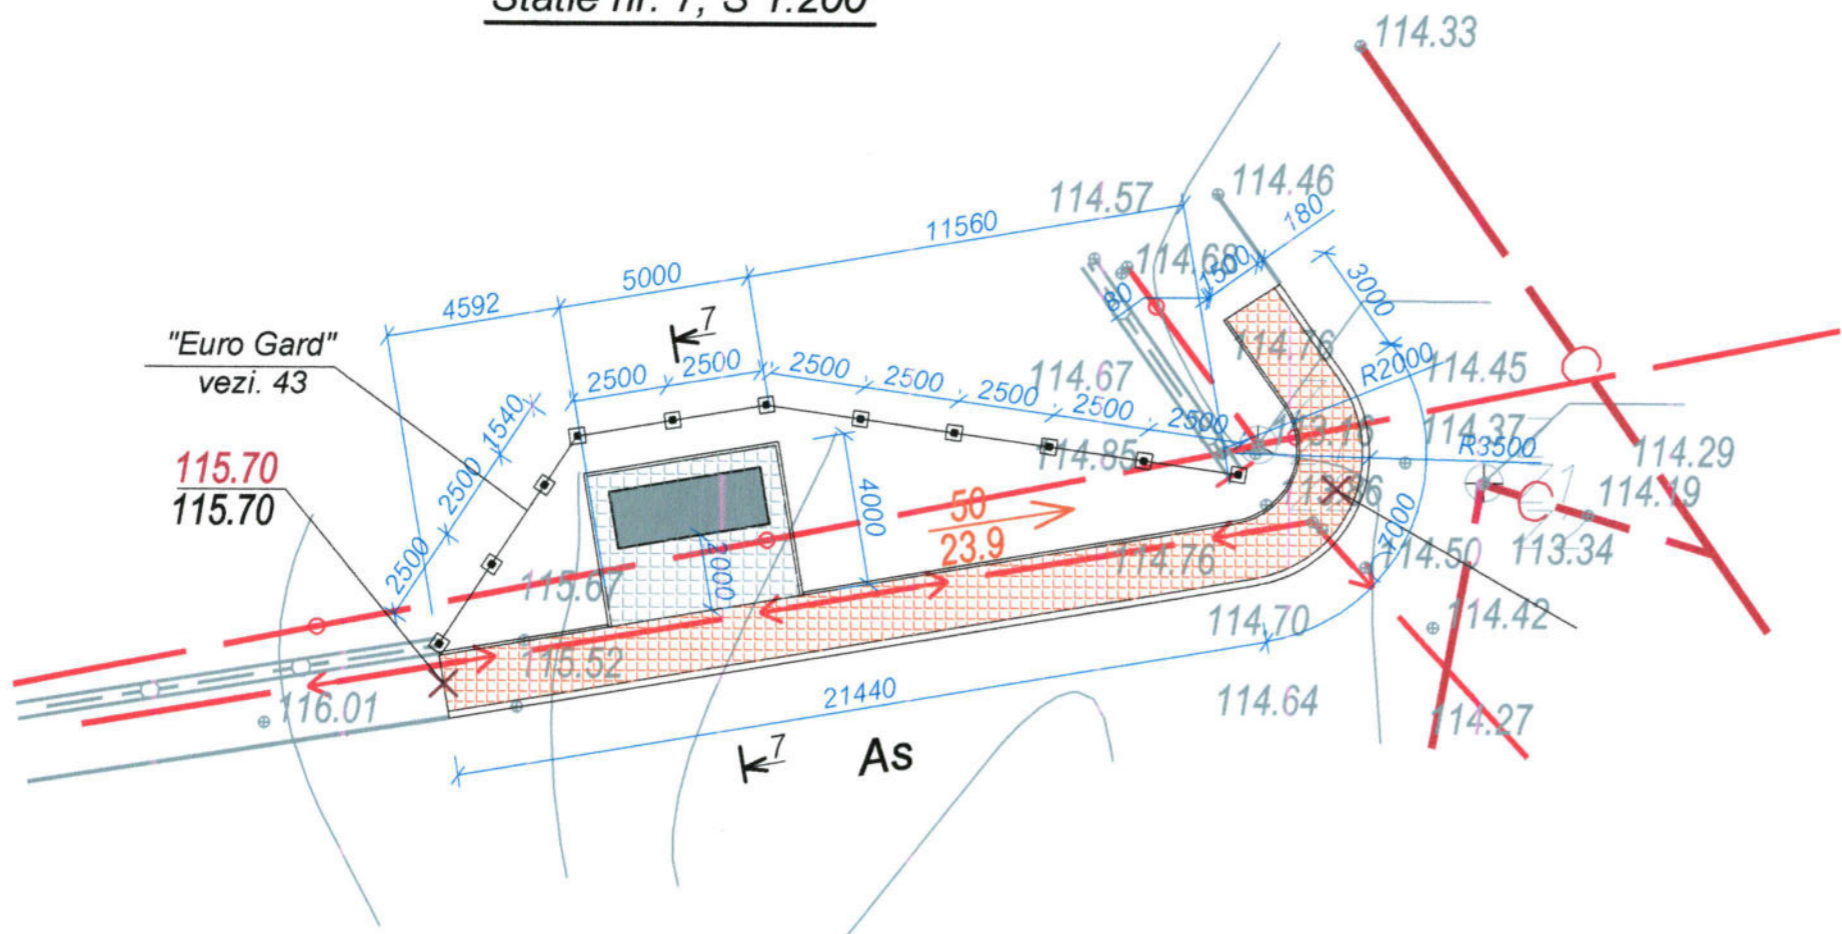

- 1. Pavaj, beton B 15 STST 17608 - 81 - 60 mm
- 2. Ciment si nisip cu granulatie mijlocie 1:3 - 50 mm
- 3. Pietris fr. 0x5 - 20 mm
- 4. Pietris fr. 5x20 - 50 mm
- 5. Pietris fr. 20x40 - 50 mm
- 6. Sol compactat

SECTIUNEA 7-7, S 1:20

- 1. Pavaj, beton B 15 STST 17608 - 81 - 40 mm
- 2. Ciment si nisip cu granulatie mijlocie 1:3 - 50 mm
- 3. Pietris fr. 0x5 - 20 mm
- 4. Pietris fr. 5x20 - 50 mm
- 5. Pietris fr. 20x40 - 50 mm
- 6. Sol compactat

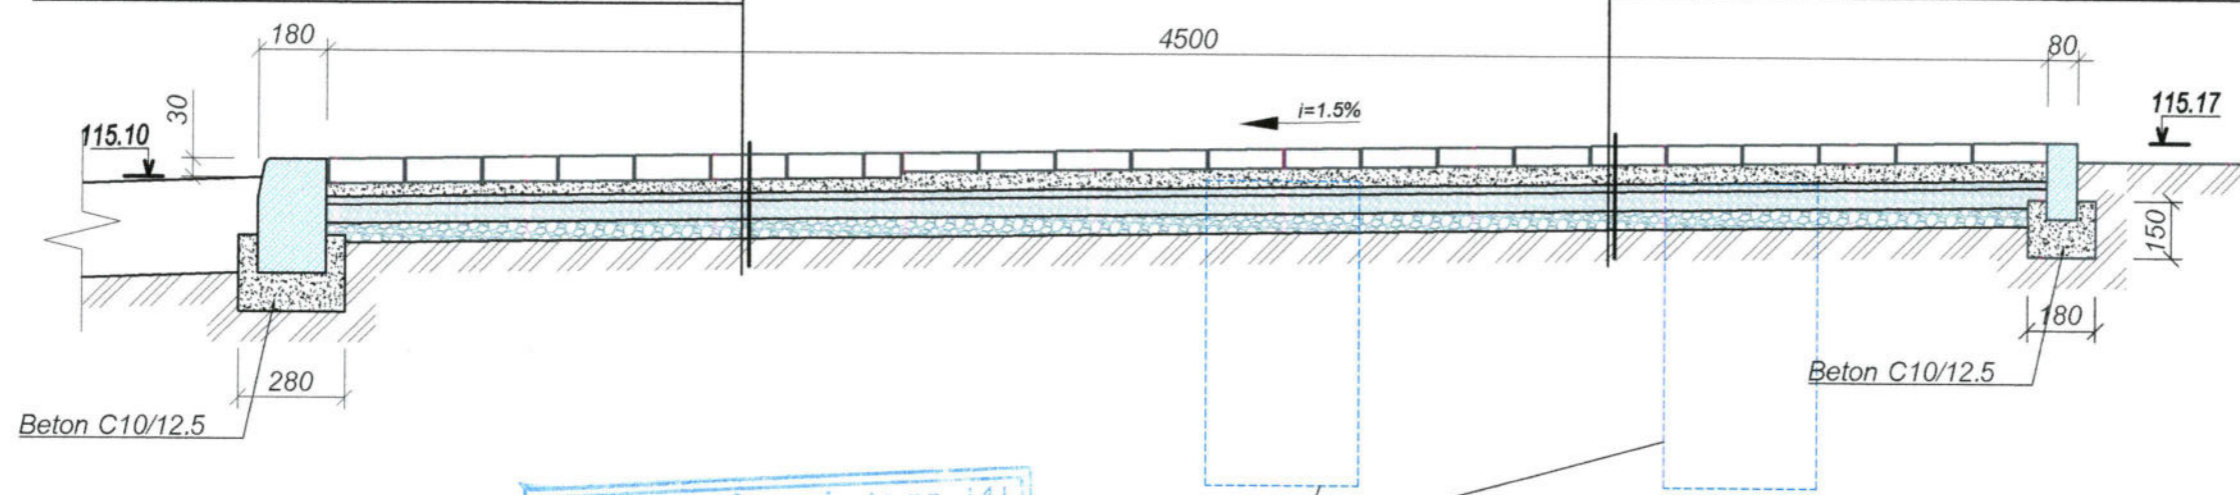

Verificator de proiecte 049
ION PASCAL
Domeniile: A.1,2,3,4
Nr. de inregistrare
Valabila pina la 12.05.2026

Verificator de proiecte nr. 141
BOICIUC ION
Domeniile 4.a,b
Nr. de inregistrare a avizului
Valabila de la 08.02.2023 pina la 08.02.2028



SEMNE CONVENTIONALE


- Statie de asteptare
- Retea de apeduct
- Gazoduct
- pavaj 40 mm
- Retea electrica
- Retea de canalizare

Beneficiar : Primaria Singerei		12 - 23 - I - SAC			
Viceprimar, Cucos Andrei		Reconstructie cale pietonala, statii de asteptare pe segmentul strazilor A.Plamadeala-N.Testemiteanu din or. Singerei.			
A.S.P. Bancov St.	02.23	Solutii arhitectural-constructive	Faza	Plansa	Planse
Arhitect Sandu R.	02.23		P.E	38	
Arhitect Rostea P.	02.23				

Statie nr. 7, S 1:200

I.M. BPPS Cimisia

Statie nr. 8, S 1:200

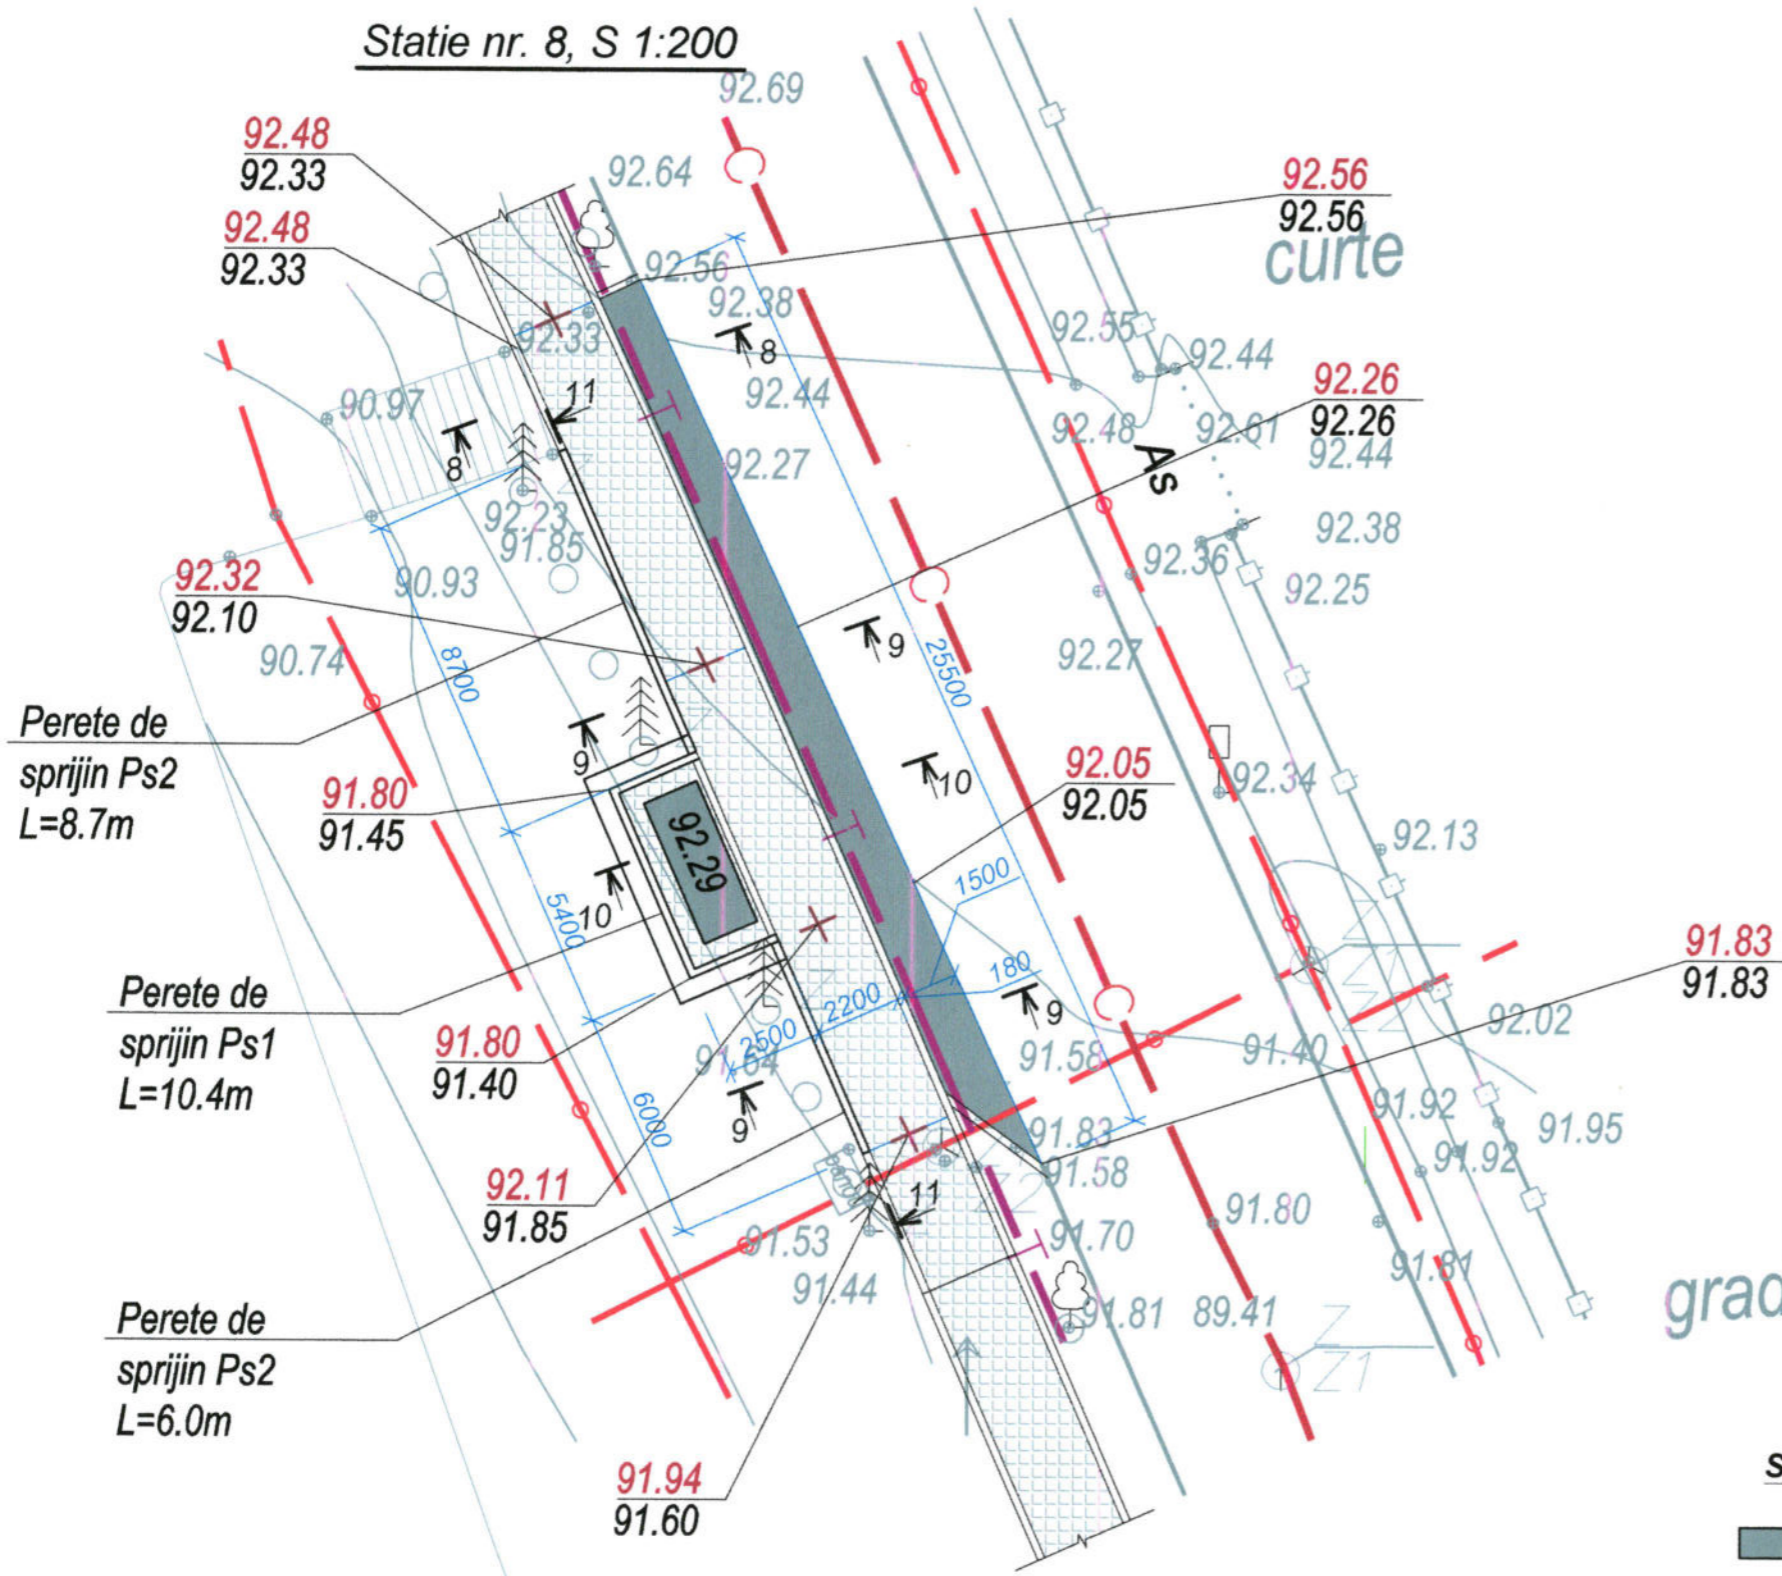

Verificator de proiecte nr. 141
BOICIUC ION
 Domeniile 4.a,b
 Nr. de inregistrare a avizului _____
 Valabilă de la 08.02.2023 până la 08.02.2025

Verificator de proiecte 049
ION PASCAL
 Domeniile: A.1,2,3,4
 Nr. de inregistrare _____
 Valabilă pînă la 12.05.2026

gradina

SEMNE CONVENTIONALE

- Statie de asteptare
- Retea de apeduct
- Gazoduct
- pavaj 40 mm
- Retea electrica
- Retea de canalizare



Beneficiar : Primaria Singerei
 Viceprimar, Cucos Andrei

12 - 23 - I - SAC

Reconstructie cale pietonala, statii de asteptare pe segmentul strazilor
 A.Plamadeala-N.Testemiteanu din or. Singerei


A.S.P.	Bancov St.	02.23
Arhitect	Sandu R.	02.23
Arhitect	Rostea P.	02.23

Solutii arhitectural-constructive	Faza	Plansa	Planse
	P.E	39	


Statie nr. 8, S 1:200

I.M. BPPS Cimislia

SECTIUNEA 8-8, S 1:20

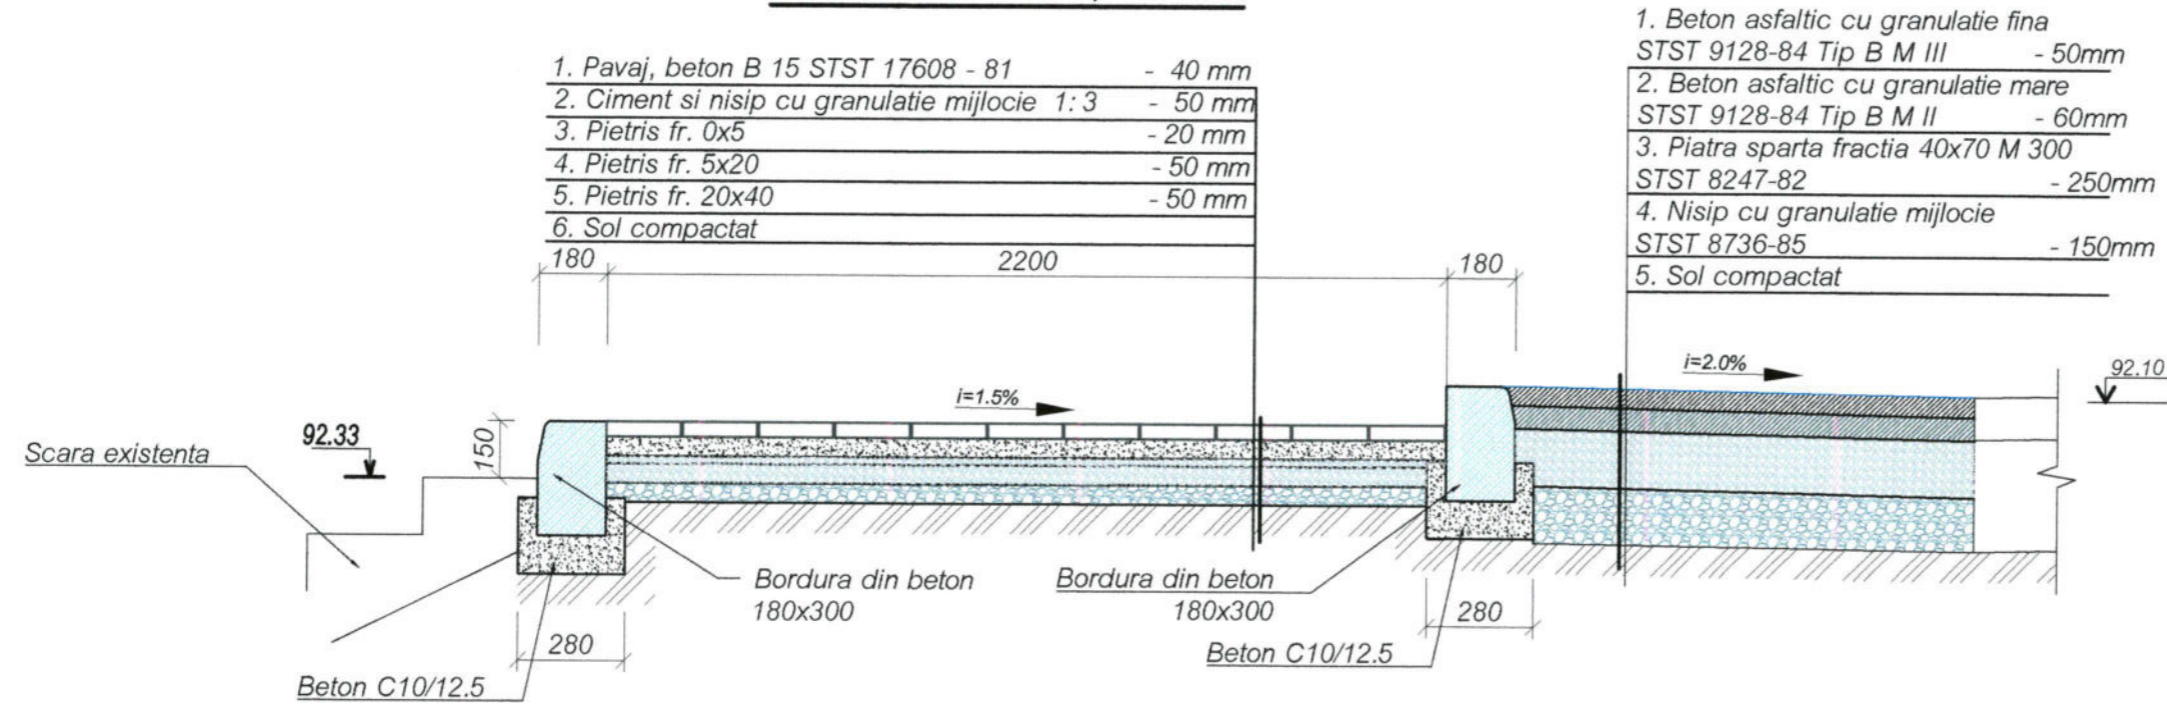

SECTIUNEA 9-9, S 1:20

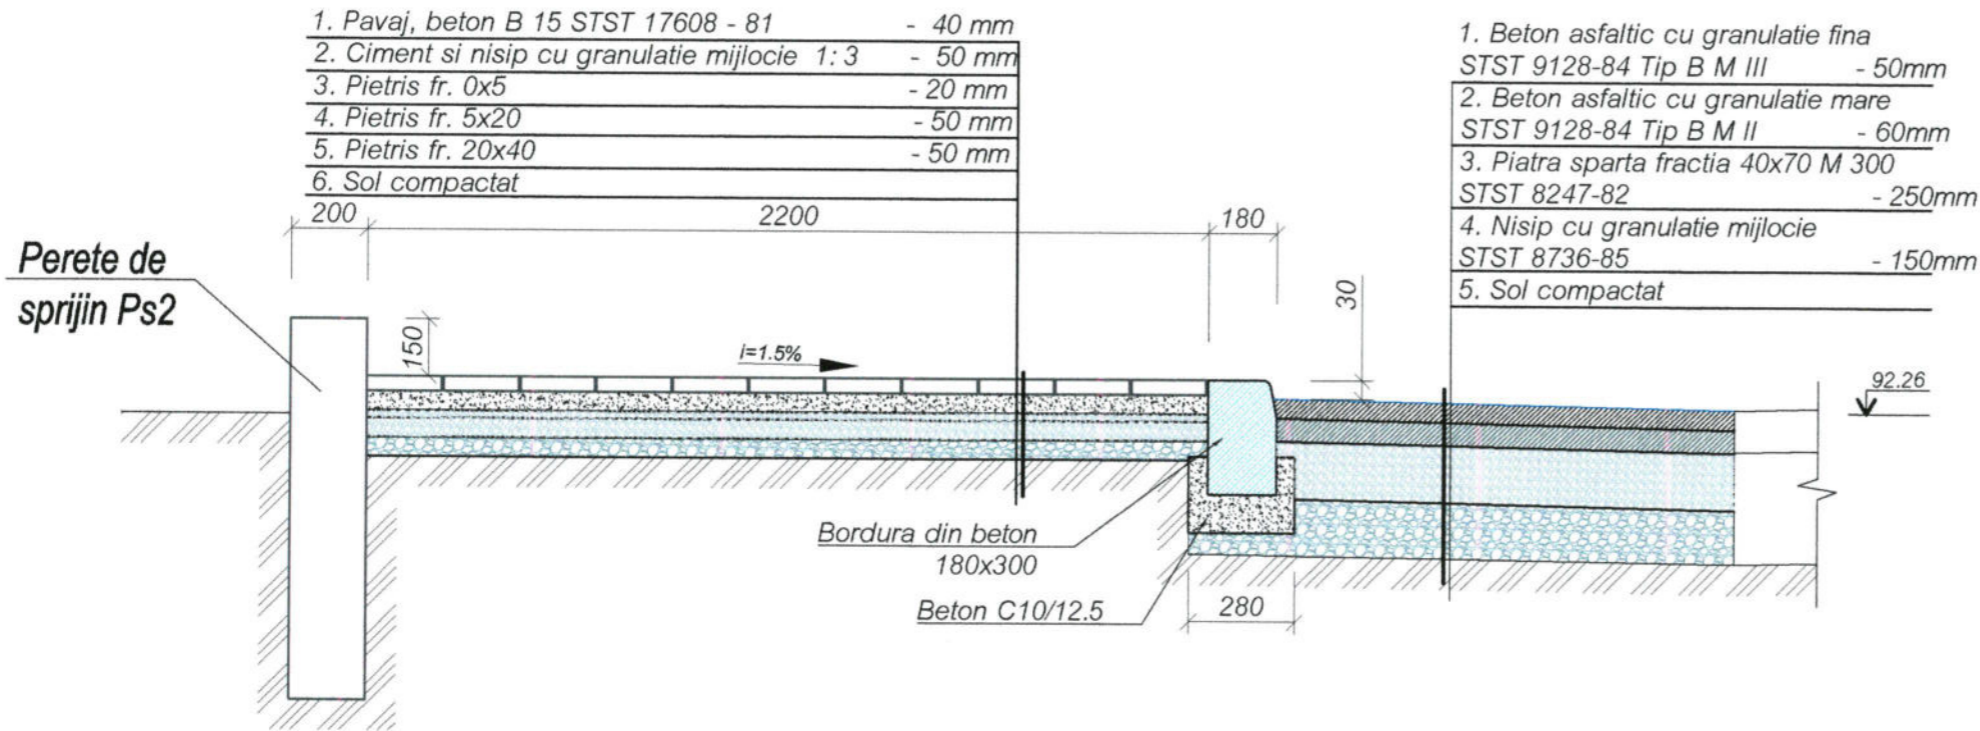

Borderoul materialelor

Nr.	Denumirea	U.M.	Cantitate
Imbracaminte rutiera din beton asfaltic			
1	Sol compactat	m.c.	12.65
2	Nisip cu granulatie mijlocie	m.c.	5.9
3	Piatra sparta, fractia 40x70	m.c.	9.8
4	Beton asfaltic cu granulatie mare	m.p.	39.0
5	Beton asfaltic cu granulatie fina	m.p.	39.0

Verificator de proiecte nr. 141
BOICIUC ION
 Domeniile 4.a,b
 Nr. de inregistrare a avizului
 Valabila de la 08.02.2023 pina la 08.02.2028

Verificator de proiecte 049
ION PASCAL
 Domeniile: A.1,2,3,4
 Nr. de inregistrare
 Valabila pina la 12.05.2026



Beneficiar : Primaria Singerei
 Viceprimar, Cucos Andrei

12 - 23 - I - SAC

Reconstructie cale pietonala, statii de asteptare pe segmentul strazilor
 A.Plamadeala-N.Testemiteanu din or. Singerei.

A.S.P. Bancov St. 02.23
 Arhitect Sandu R. 02.23
 Arhitect Rostea P. 02.23


Solutii arhitectural-constructive

Faza	Plansa	Planse
P.E	40	


Sectiunea 8-8, 9-9, S 1:20

I.M. BPPS Cimislia

SECTIUNEA 10-10, S 1:20

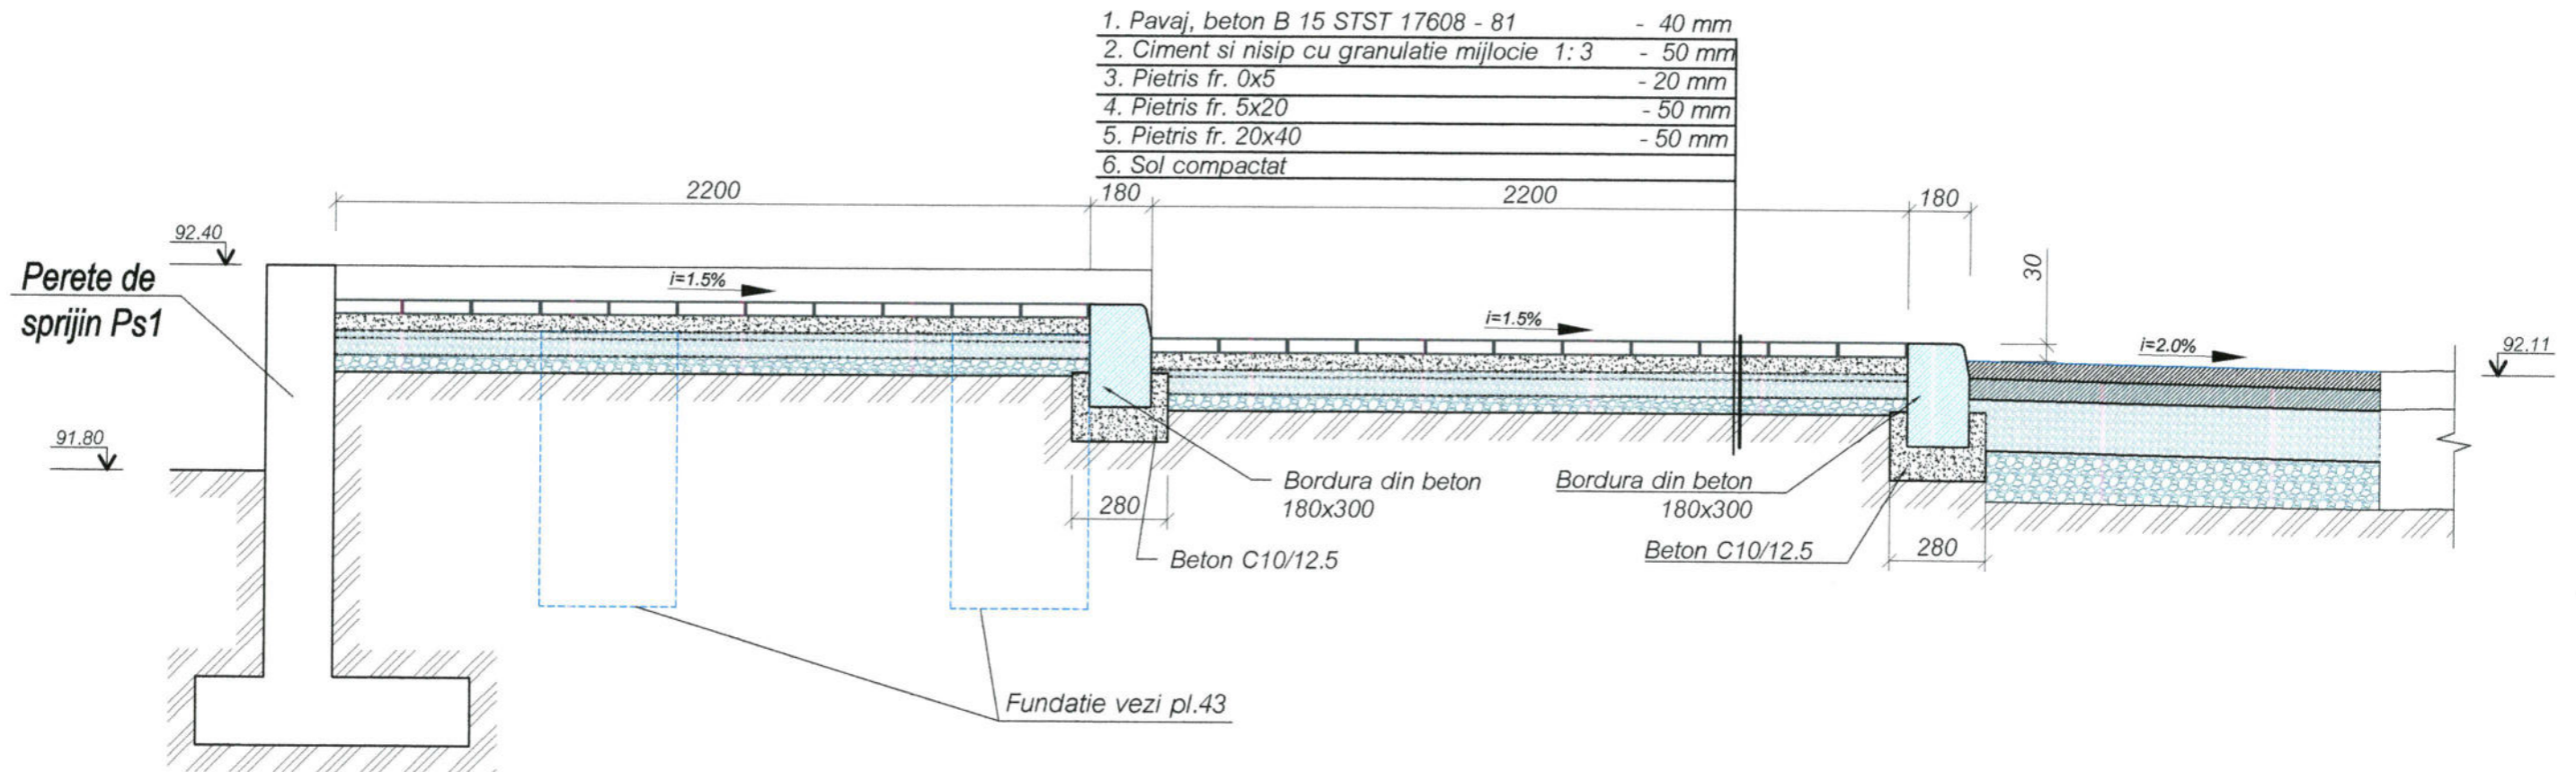

SECTIUNEA 11-11, S 1:20

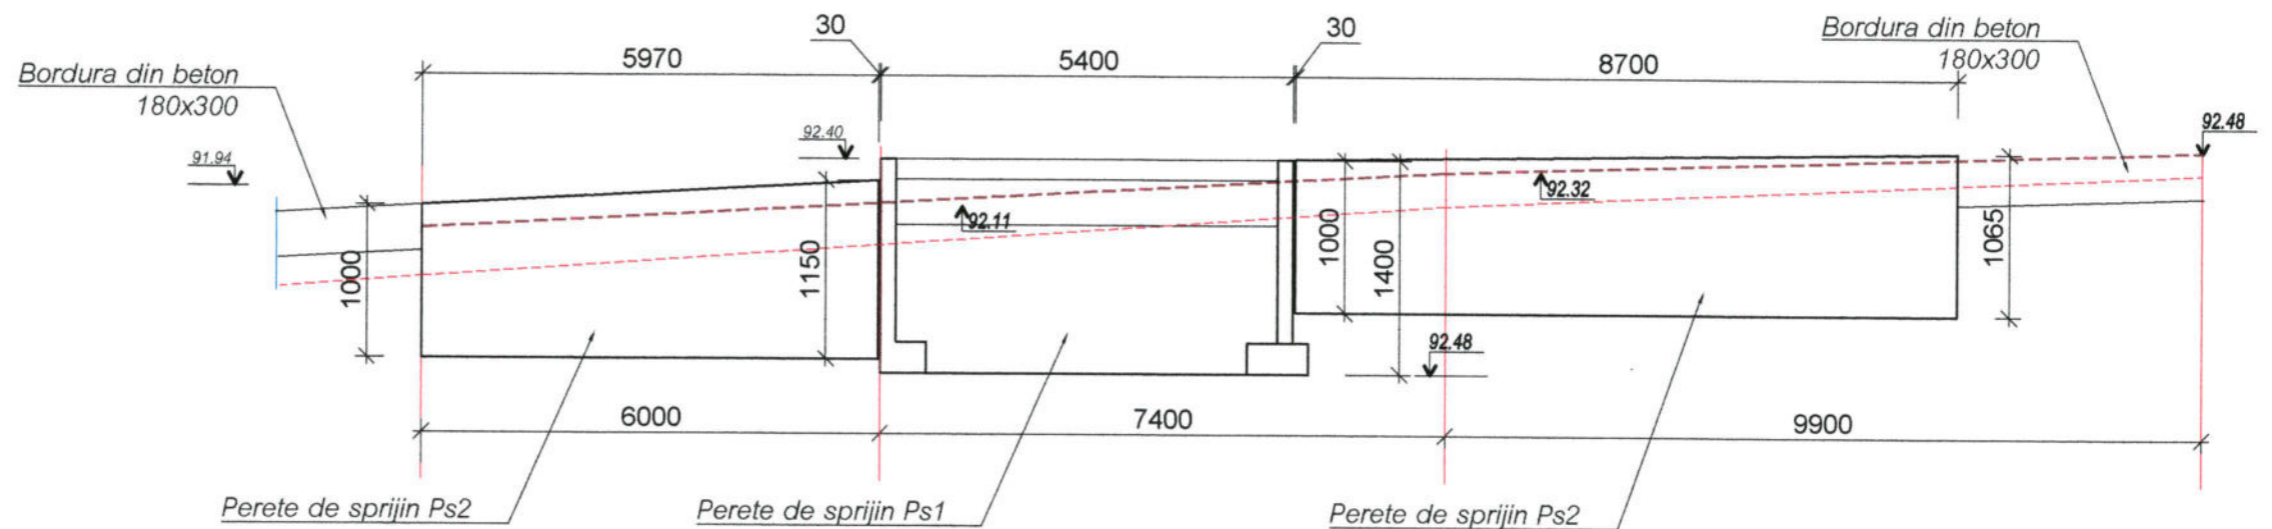

Verificator de proiecte nr. 141
BOICIUC ION
 Domeniile 4.a,b
 Nr. de inregistrare a avizului
 Valabila de la 08.02.2023 pina la 08.02.2028

Beneficiar : Primaria Singerei
 Viceprimar, Cucos Andrei

12 - 23 - I - SAC

Reconstructie cale pietonala, statii de asteptare pe segmentul strazilor A.Plamadeala-N.Testemiteanu din or. Singerei.

Solutii arhitectural-constructive	Faza	Plansa	Planse
	P.E	41	

Sectiunea 10-10, 11-11, S 1:20


I.M. BPPS Cimisia

Stampa: BARGAN LILIAN, P-2019, N.0414, B.1.2


Stampa: BANCOV STEFAN, P-2020, N.0581, A.2.3

Stampa: BIRUL DE PROIECTARI, PROSPECTIUNI SI SERVICII, CIMISLIA, IDNO 1004605006974, REPUBLICA MOLDOVA

Perete de sprijin Ps1

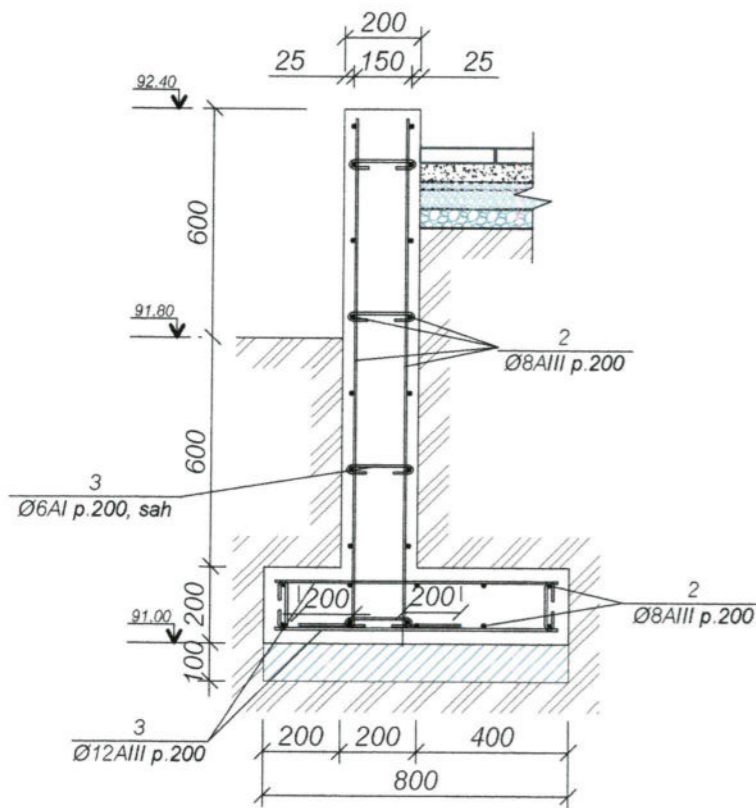

Perete de sprijin Ps2

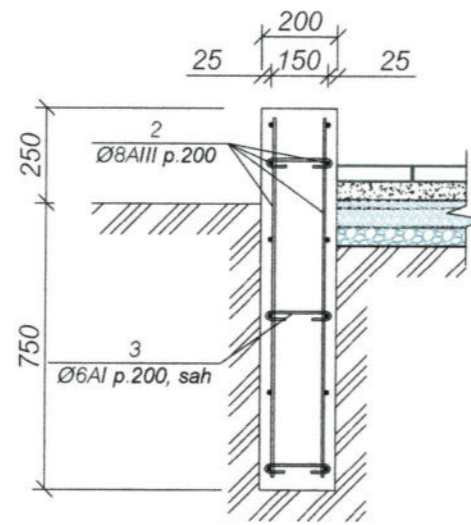

Specificatia elementelor monolite

Poz.	Indicatii	Denumire	Can.	Masa un. kg	Total
Perete de sprijin Ps1 L= 10.4					
1	GOST 5781-82	Ø 12 A-III L= 760	104	0.68	75.0
2	GOST 5781-82	Ø 8 A-III L= m.l.	420	0.395	170.0
3		Ø 6 A-I L= 300	210	0.12	30.0
Perete de sprijin Ps2 L= 14.7					
2	GOST 5781-82	Ø 8 A-III L= m.l.	330	0.395	135.0
3		Ø 6 A-I L= 300	225	0.12	30.0
Materiale					
		Cofraj	M ²	39.0	
		Beton C16/20	M ³	7.2	
		Beton C8/10	M ³	0.90	

Verificator de proiecte nr. 141
BOICIUC ION
 Domeniile 4.a,b
 Nr. de inregistrare a avizului _____
 Valabilă de la 08.02.2023 până la 08.02.2028


BARGAN LILIAN
 P-2019
 Nr.0414
 B.1.2
 PROIECTANT

INTREPRINDEREA MUNICIPALA
CIMIŞLIA
 "BIRoul DE PROIECTARI,
 PROSPECTIUNI
 SI SERVICII"
 IDNO 1004605006974
 REPUBLICA MOLDOVA



BANCOV STEFAN
 P-2020
 Nr.0501
 A.2.3
 PROIECTANT

Beneficiar : Primaria Singerei Viceprimar, Cucos Andrei				12 - 23 - I - SAC		
Reconstructie cale pietonala, statii de asteptare pe segmentul strazilor A.Plamadeala-N.Testemiteanu din or. Singerei.				Faza	Plansa	Planse
Solutii arhitectural-constructive				P.E	42	
Perete de sprijin Ps1, Ps2, S 1:20				I.M. BPPS Cimislia		


Fundatie pentru Statie, S 1:50

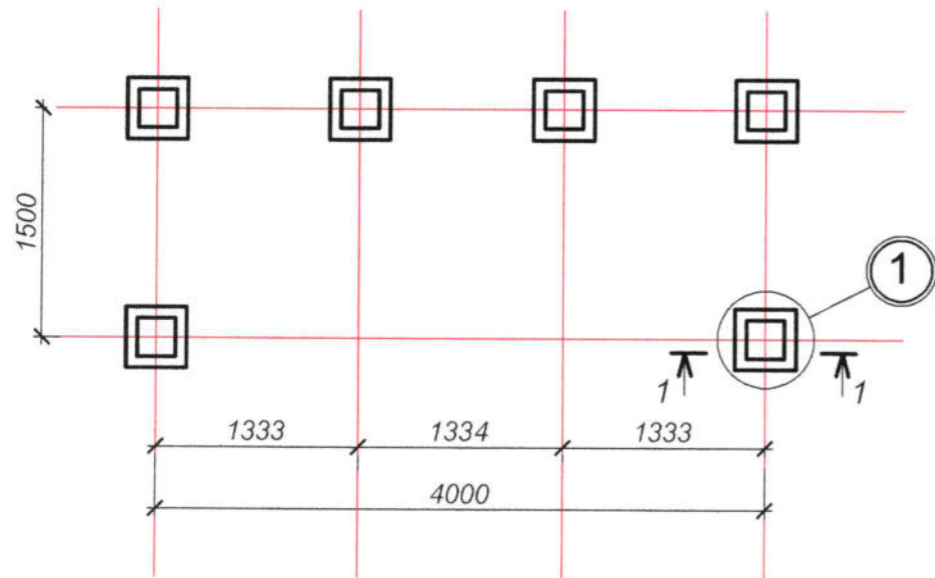

Specificatia elementelor monolite

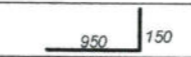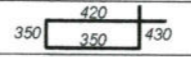
Poz.	Indicatii	Denumire	Can.	Masa un. kg	Total
		<u>Fundatie</u> 6 buc.			
1		Ø 14 A-III L= 1100	24	1.35	36.0
et. 1		Ø 6 A-I L= 1550	36	0.35	15.0
		<u>Piesa inglobata PI-1</u>			
2		— 250x12 L= 250	6	5.90	35.40
3	GOST 5781-82	Ø 14 A-III L= 210	24	0.30	7.20
		<u>Materiale</u>			
		Cofraj M ²	6.0		
		Beton C16/20 M ³	1.0		

SECTIUNEA 1-1, S 1:20

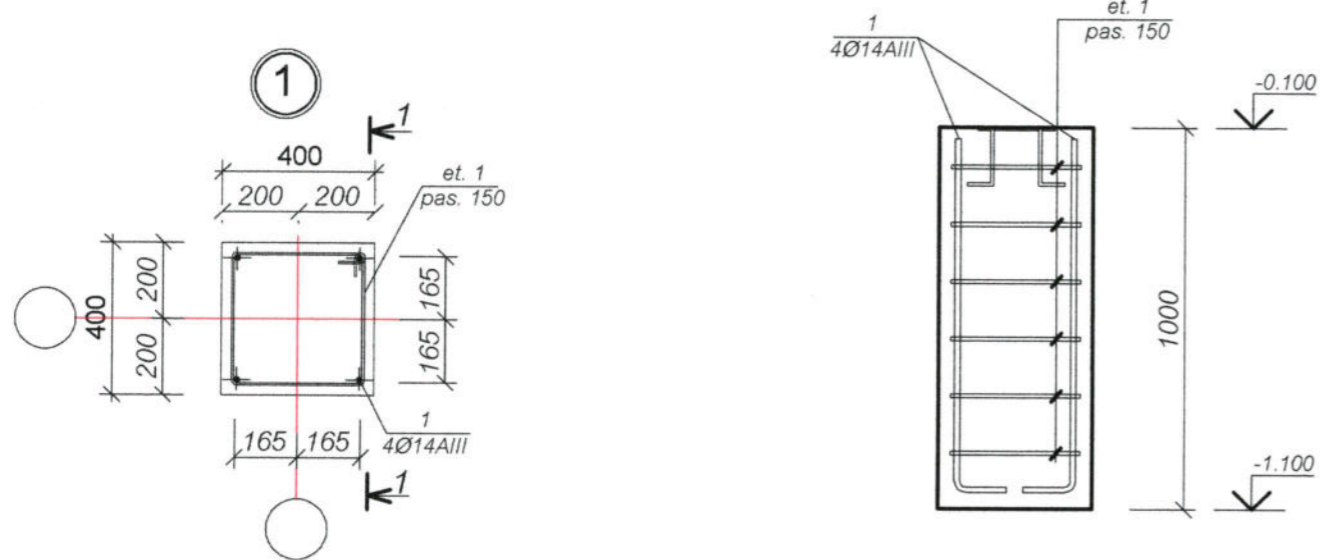

Verificator de proiecte nr. 141
BOICIUC ION
 Domeniile 4.a,b
 Nr. de inregistrare a avizului
 Valabila de la 08.02.2023 pînă la 08.02.2028


Piesa inglobata PI - 1

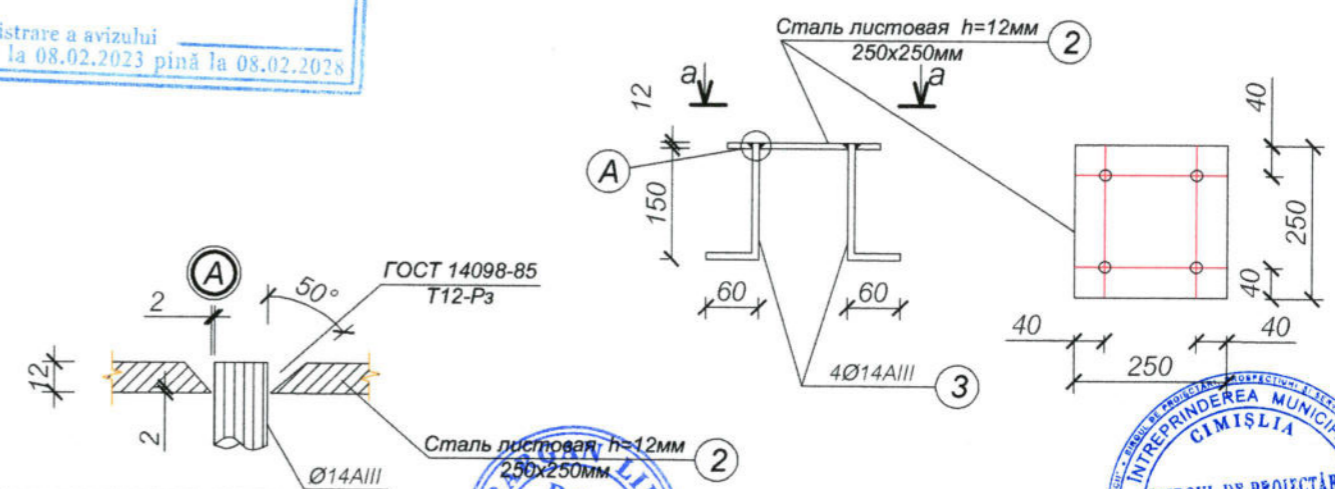




Beneficiar : Primaria Singerei Viceprimar, Cucos Andrei				12 - 23 - I - SAC		
Reconstructie cale pietonala, statii de asteptare pe segmentul strazilor A.Plamadeala-N.Testemiteanu din or. Singerei.				Faza	Plansa	Planse
Solutii arhitectural-constructive				P.E	43	
Fundatie pentru Statie, S 1:50				I.M. BPPS Cimislia		

INTELEGEREA SI ASUMAREA
 RESPONSABILITATII
 INTRERPRINDEREA MUNICIPALA
CIMISLIA
 "BIROUL DE PROIECTARI,
 PROSPECTIUNI
 SI SERVICII"

Desfasurata gardului

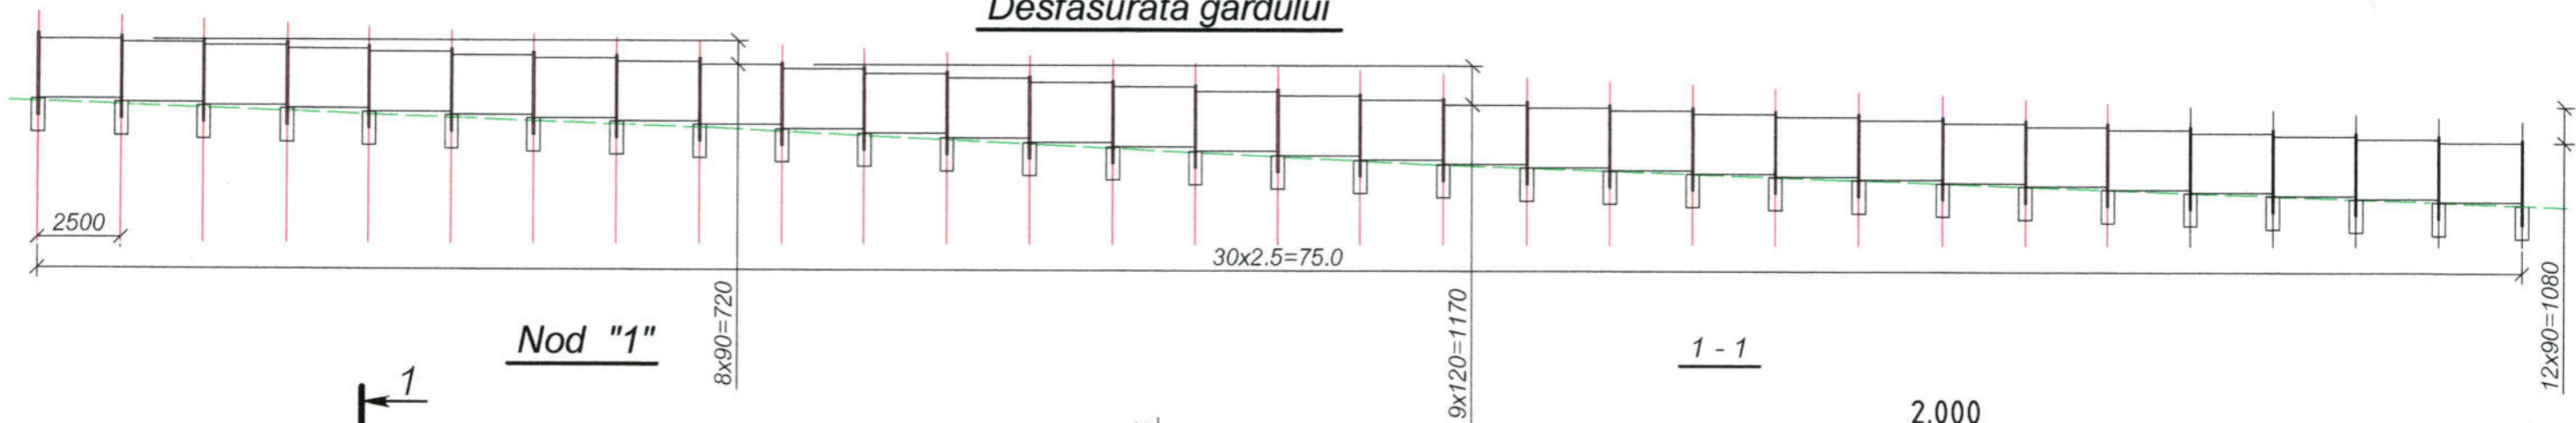

Nod "1"

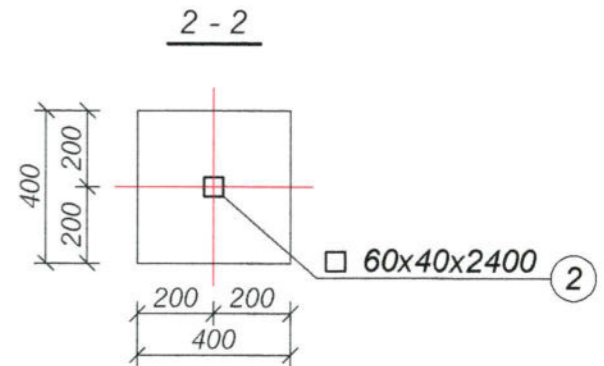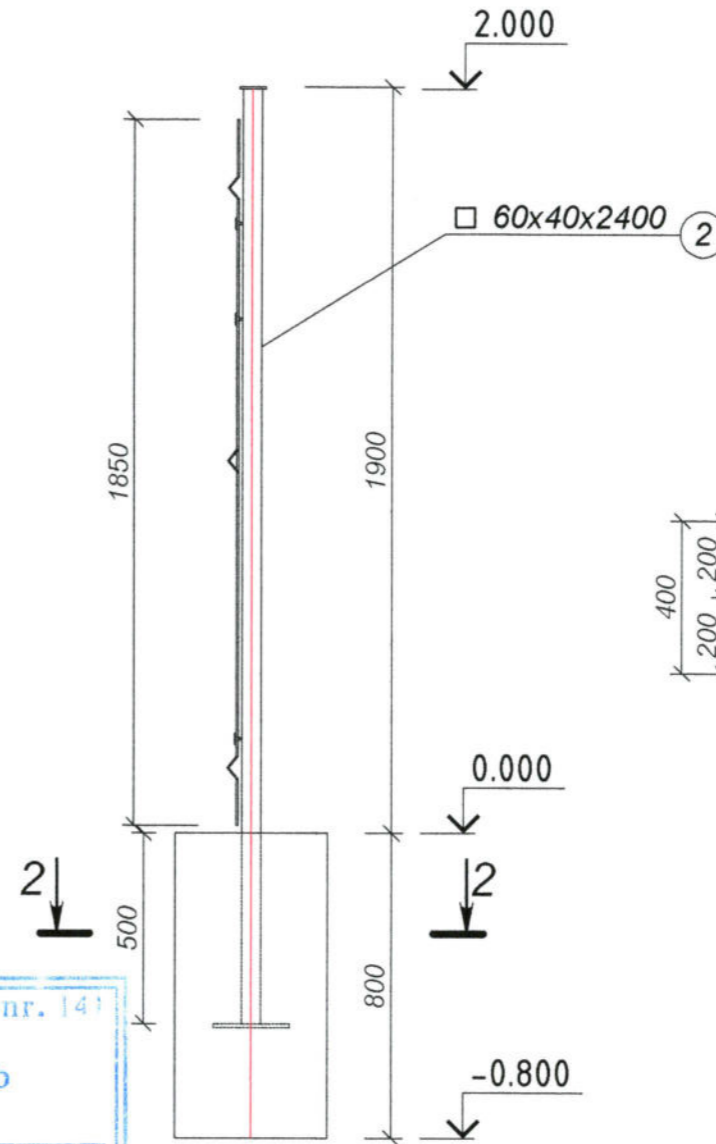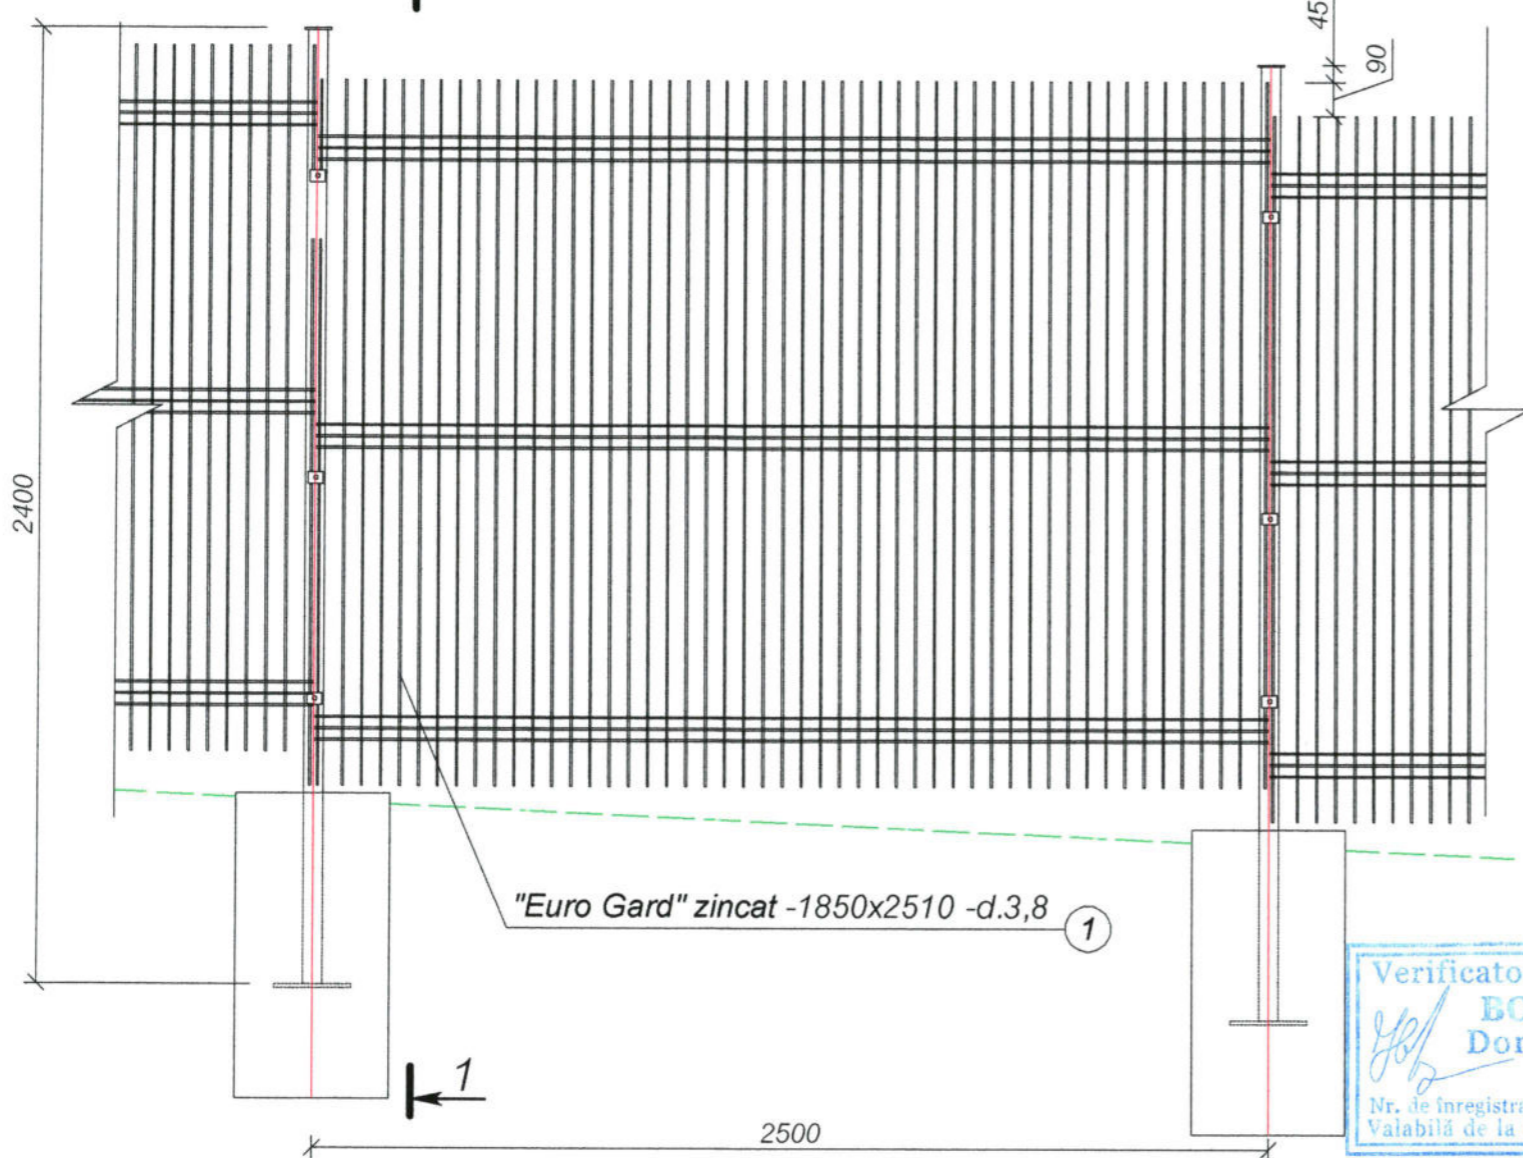

Verificator de proiecte nr. 141
BOICIUC ION
 Domeniile 4.a,b
 Nr. de inregistrare a avizului
 Valabilă de la 08.02.2023 până la 08.02.2028

Specificatia elementelor

Poz.	Denumire	Cantitate buc.
	<u>"Euro Gard" zincat</u>	
1	Panouri euro gard zincat -1850x2510 -d. 3.8	41
2	Stâlp zincat 60x40x1,2mm L-2,4m	43
	<u>Materiale</u>	
	Beton C12/15	M ³ 5.6

BANCOV STEFAN
 P-2020
 Nr.0521
 A.23
 PROIECTANT

Beneficiar : Primaria Singerei
 Viceprimar, Cucos Andrei

BARGAN LILIAN
 P-2019
 Nr.0414
 B.1.2
 PROIECTANT

INTREPRINDEREA MUNICIPALĂ
 CIMISLIA
 "BIROUL DE PROIECTĂRI,
 PROSPECTIUNI
 ȘI SERVICII"
 IDNO 1004605008974
 REPUBLICA ROMÂNIA

12 - 23 - 1 - SAC			
Reconstructie cale pietonala, statii de asteptare pe segmentul strazilor A.Plamadeala-N.Testemiteanu din or. Singerei.			
Solutii arhitectural-constructive	Faza	Plansa	Planse
	P.E	44	
EuroGard, Desfasurata gardului, S 1:20			I.M. BPPS Cimislia