


Schema reparației str. Constantin Negruzi s. Sturzovca r. Glodeni

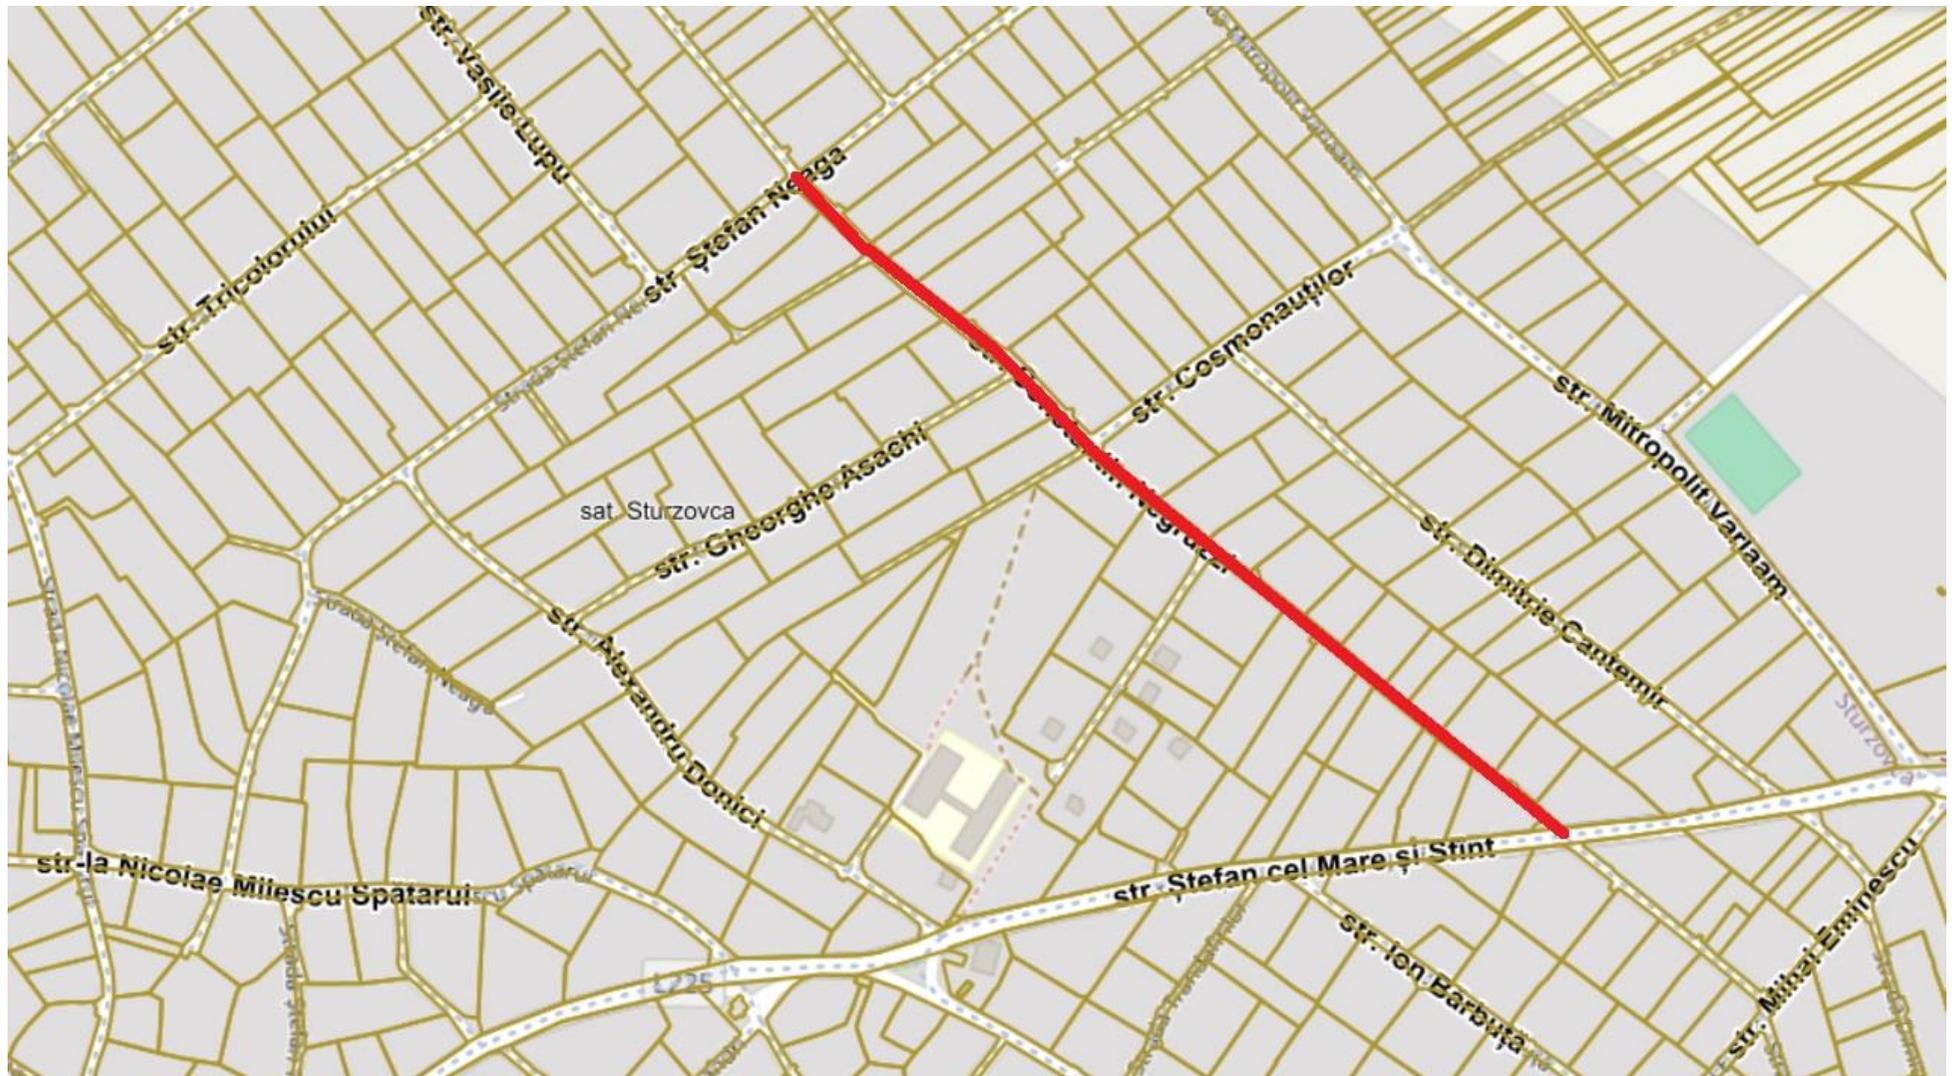

L=660,0 m

b=3,5 m

Stotal (inclusiv racordările)=2360,0 m²

Elaborat: Brenișter Dumitru _____