

proiect de design interior

ACADEMIA DE STUDII ECONOMICE_Sala Evenimente_bloc B

locația	Str. Mitropolit Gavriil Bănulescu-Bodoni 59, CHIȘINĂU
anul	2020
destinație	EDUCAȚIE
beneficiar	ACADEMIA DE STUDII ECONOMICE DIN MOLDOVA
design	LABDIZAIN

SPECIFICAȚII TEHNICE

Proiectul de design interior a Sălii de Evenimente a ASEM a fost elaborat conform normelor și regulamentelor în construcții civile publice, valabile pe teritoriul Republicii Moldova.

Se va prevedea:

- 1. Căile de acces și evacuare a persoanelor din spațiu cu indicatoare luminescente de evacuare.
- 2. Instalarea detectorilor de fum și foc, automatizării sistemului de semnalizare a incendiilor, conform normativelor.
- 3. Cerințe sanitare pentru spații publice, precum și cerințele pentru instituție de învățământ.
- 4. Utilizarea materialelor de construcție și finisaj de calitate, și certificate de conformitate valabile în Moldova.
- 5. Pardosea din parchet laminat cu grad de uzură, cat. 33-34 pe cutia producătorului.
- 6. Geamurile existente se vor demonta și schimba pe altele din PVC, recomandabil profil de 5 camere și sticlă triplă.
- 7. Iluminarea naturală a geamurilor se va utiliza la maxim posibil, dar cu prevederea unor rolete de pânză pentru un control parțial a luminoizității spațiului. Lumina artificială se va monta doar din corpuri cu tehnologie LED.
- 8. Se vor instala în prize la 220V pentru încărcare laptopuri, telefoane și alt echipament electronic.
- 9. Tavanul existent se va restaura unde va fi necesar, ulterior va fi vopsit în culoarea agreată de beneficiar si proiectant la fața locului.
- 10. Proiect a construcției de metal pentru etaj mezanin, se va elabora de un inginer constructor cu licență și drept de semnătura, și doar după realizarea expertizei tehnice a spațiului. Se va prevedea ți o construcție specială de metal pentru ecranul din panouri LED.
- 11. Se va proiecta și instala ventilarea și condiționarea aerului, cu capacitatea maximă a spațiului de 180 persoane.


DATE GENERALE

Suprafața totală a sălii este de 270,7 m2 + Suprafața mezanin de 62.46 m2. S scara de 5.88 m2.
Înălțimea tavanelor până la planșeu este de 6,31 m.
Volumul sălii este de aproximativ 1678.3 m3.


Borderoul desenelor de execuție a compartimentului Design Interior

Foaia	Denumirea desenului	Note
1	Borderoul desenelor de execuție a compartimentului de Design Interior. Specificații tehnice	
2	Plan releveu_scara 1:100	
3	Fotofixarea situației existente.	
4-7	3D vizualizare	
8	Plan replanificare_scara 1:100	
9	Plan demontare_scara 1:100	
10	Plan montare_scara 1:100	
11	Desene construcție metal_scara 1:100	
12	Plan tavan cu rețea ventilație și condiționare_scara 1:100	
13	Plan uși și specificații_scara 1:100	
14	Plan rețea electrică (amplasare funcțională)_scara 1:100	
15	Plan rețea electrică (prize, întrerupătoare, puncte tensiune joasă)_scara 1:100	
16	Planuri rețea electrică (puncte pe tavan)_scara 1:100	
17	Specificații corpuri de iluminat.	
18	Plan finisaje pereți, cantitate_scara 1:100	
19-20	Desfășurate pereți, specificații _scara 1:50	
21	Plan finisaje pardosea, cantitate, specificații_scara 1:100	
22	Plan specificații amplasare mobilier_scara 1:100	
23-26	Desene mobilă executată la comandă	
28	Mobila ce se procură_specificare.	

Plan releveu sc. 1:100

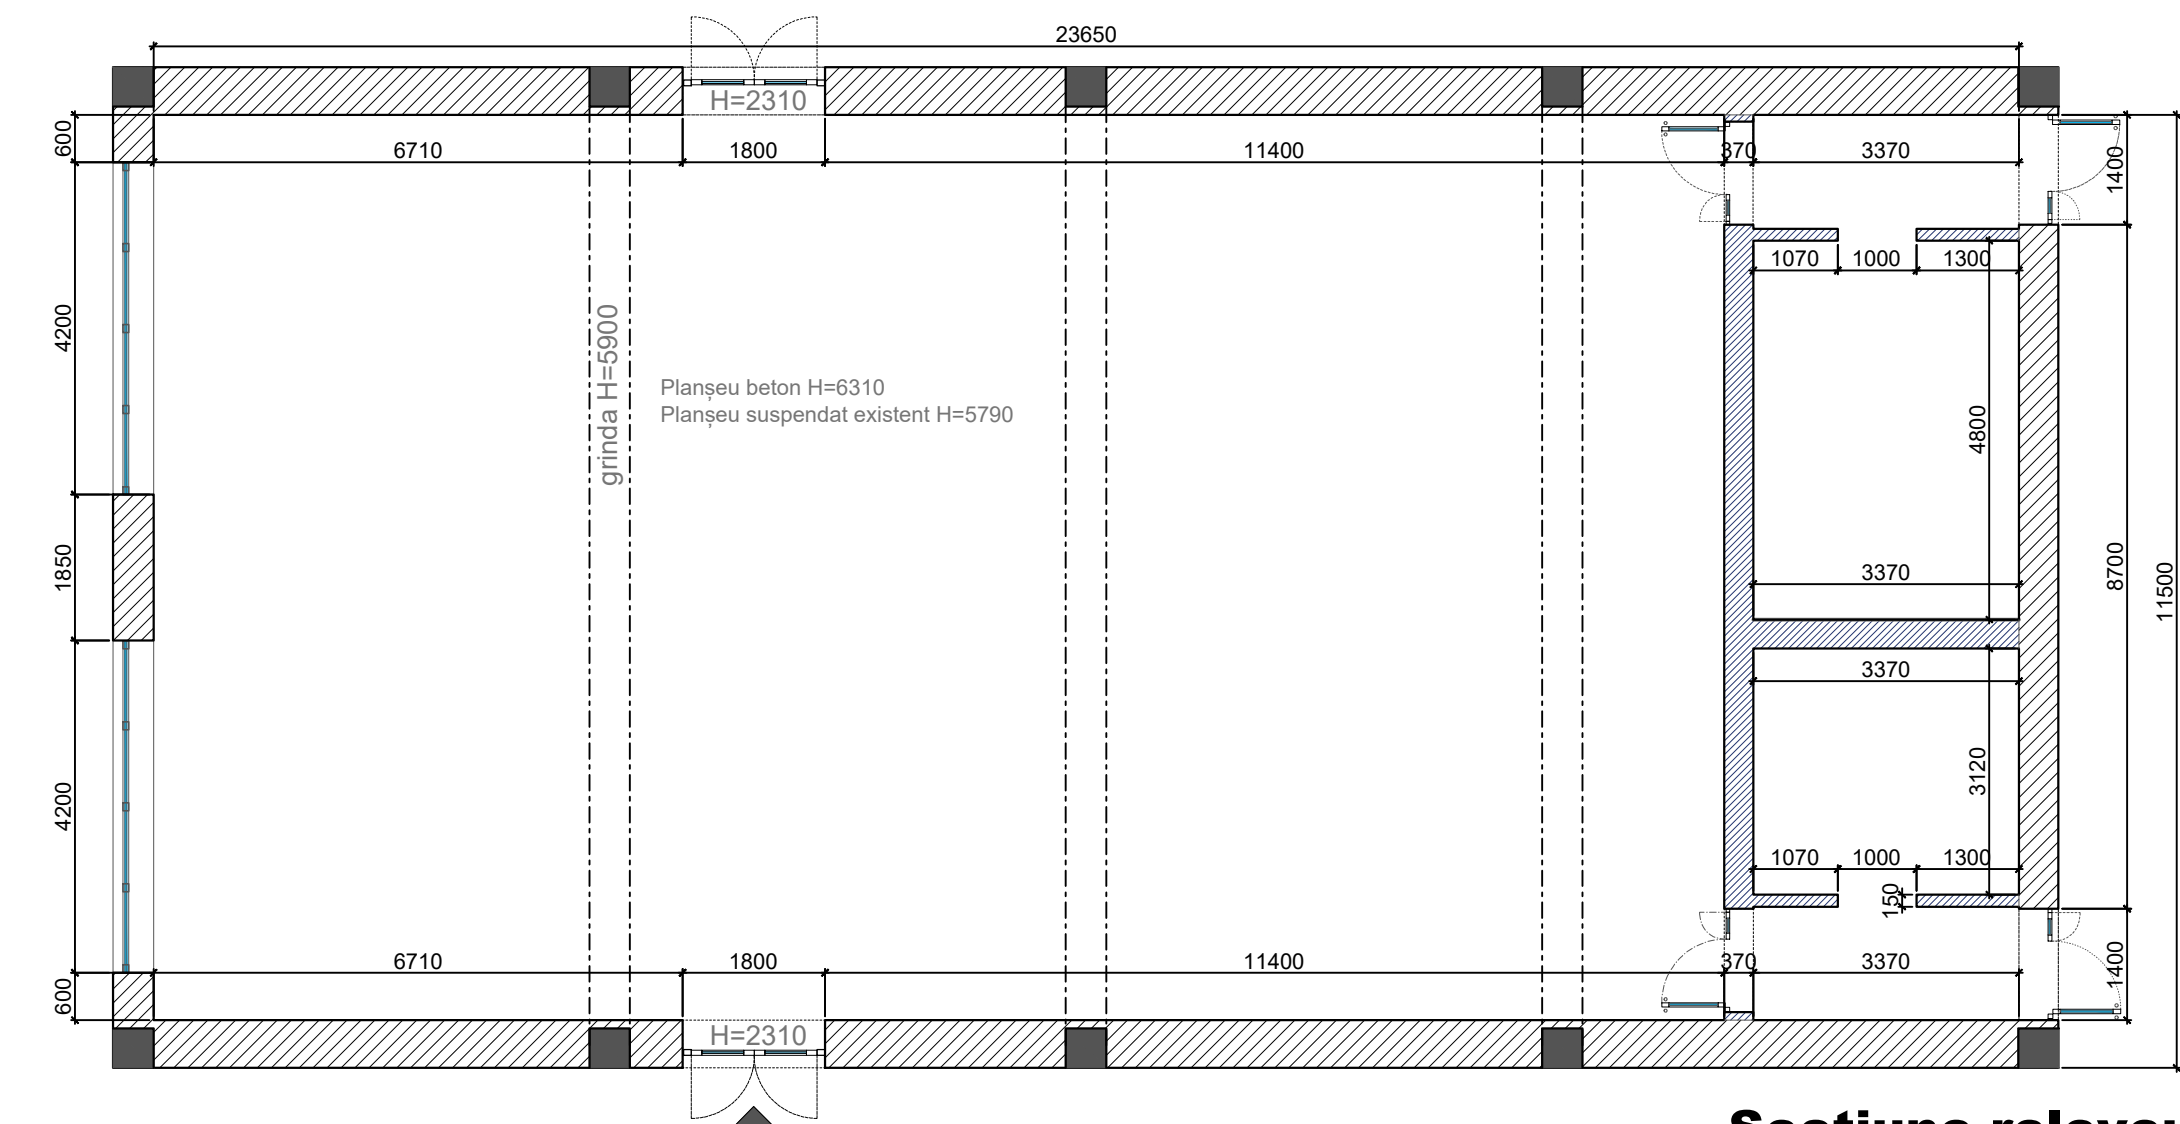

Secțiune releveu sc. 1:100

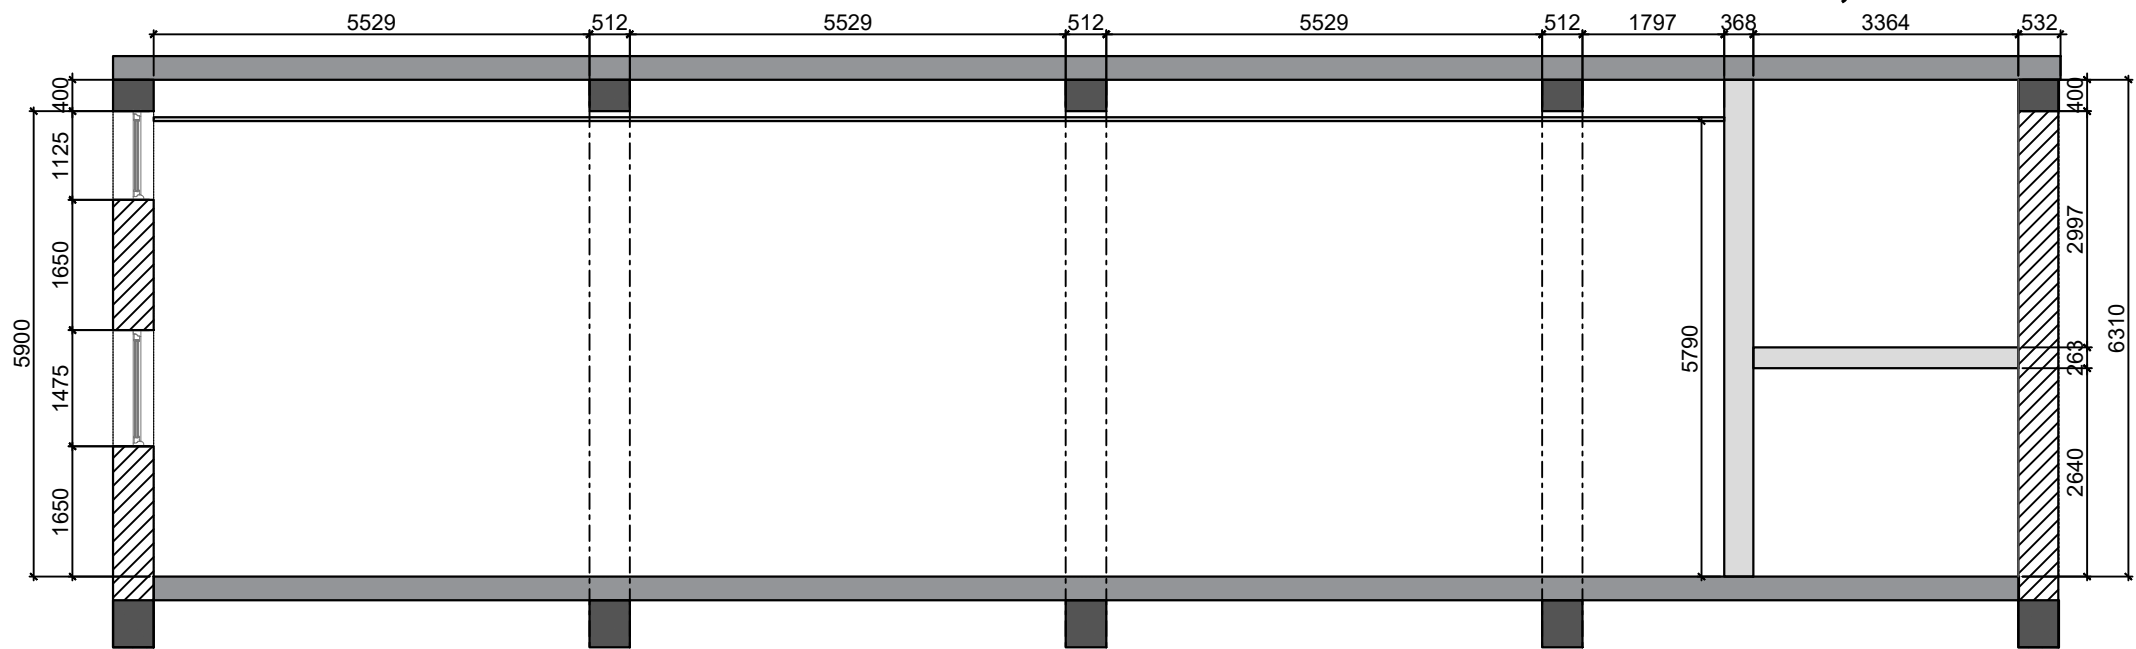

LABDIZAIN

GSM: +373 60 395 882
Labdizain@gmail.com
Labdizain.com

Designer
Verificator

Papuc Dorina
Carbuni Dumitru

Desen de execuție

Proiect de design interior. Sala Evenimente _bloc B, ASEM

Borderoul desenelor de execuție a compartimentului de Design Interior. Specificații tehnice


Foia
Foi

A3

Fotofixarea situației existente





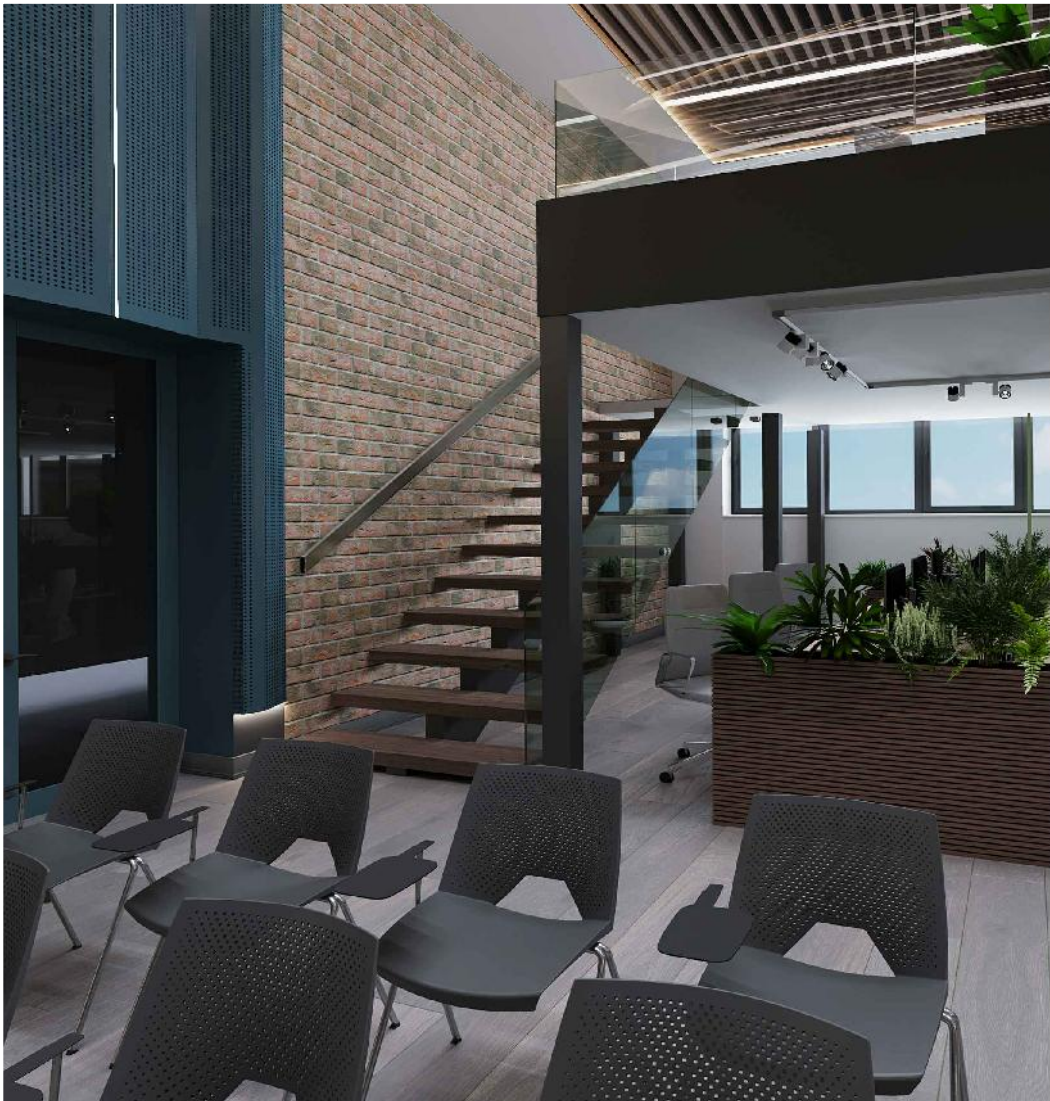






LABDIZAIN				Proiect de design interior. Sala Evenimente _bloc B, ASEM		Foaia	Foi
GSM: +373 60 395 882 Labdizain@gmail.com Labdizain.com		Designer	Papuc Dorina	Desen de execuție	Borderoul desenelor de execuție a compartimentului de Design Interior. Specificații tehnice	A3	
		Verificator	Carbuni Dumitru				


Plan replanificare_scara 1:100

PLAN AMENAJARE SUB MEZANIN_scara 1:100

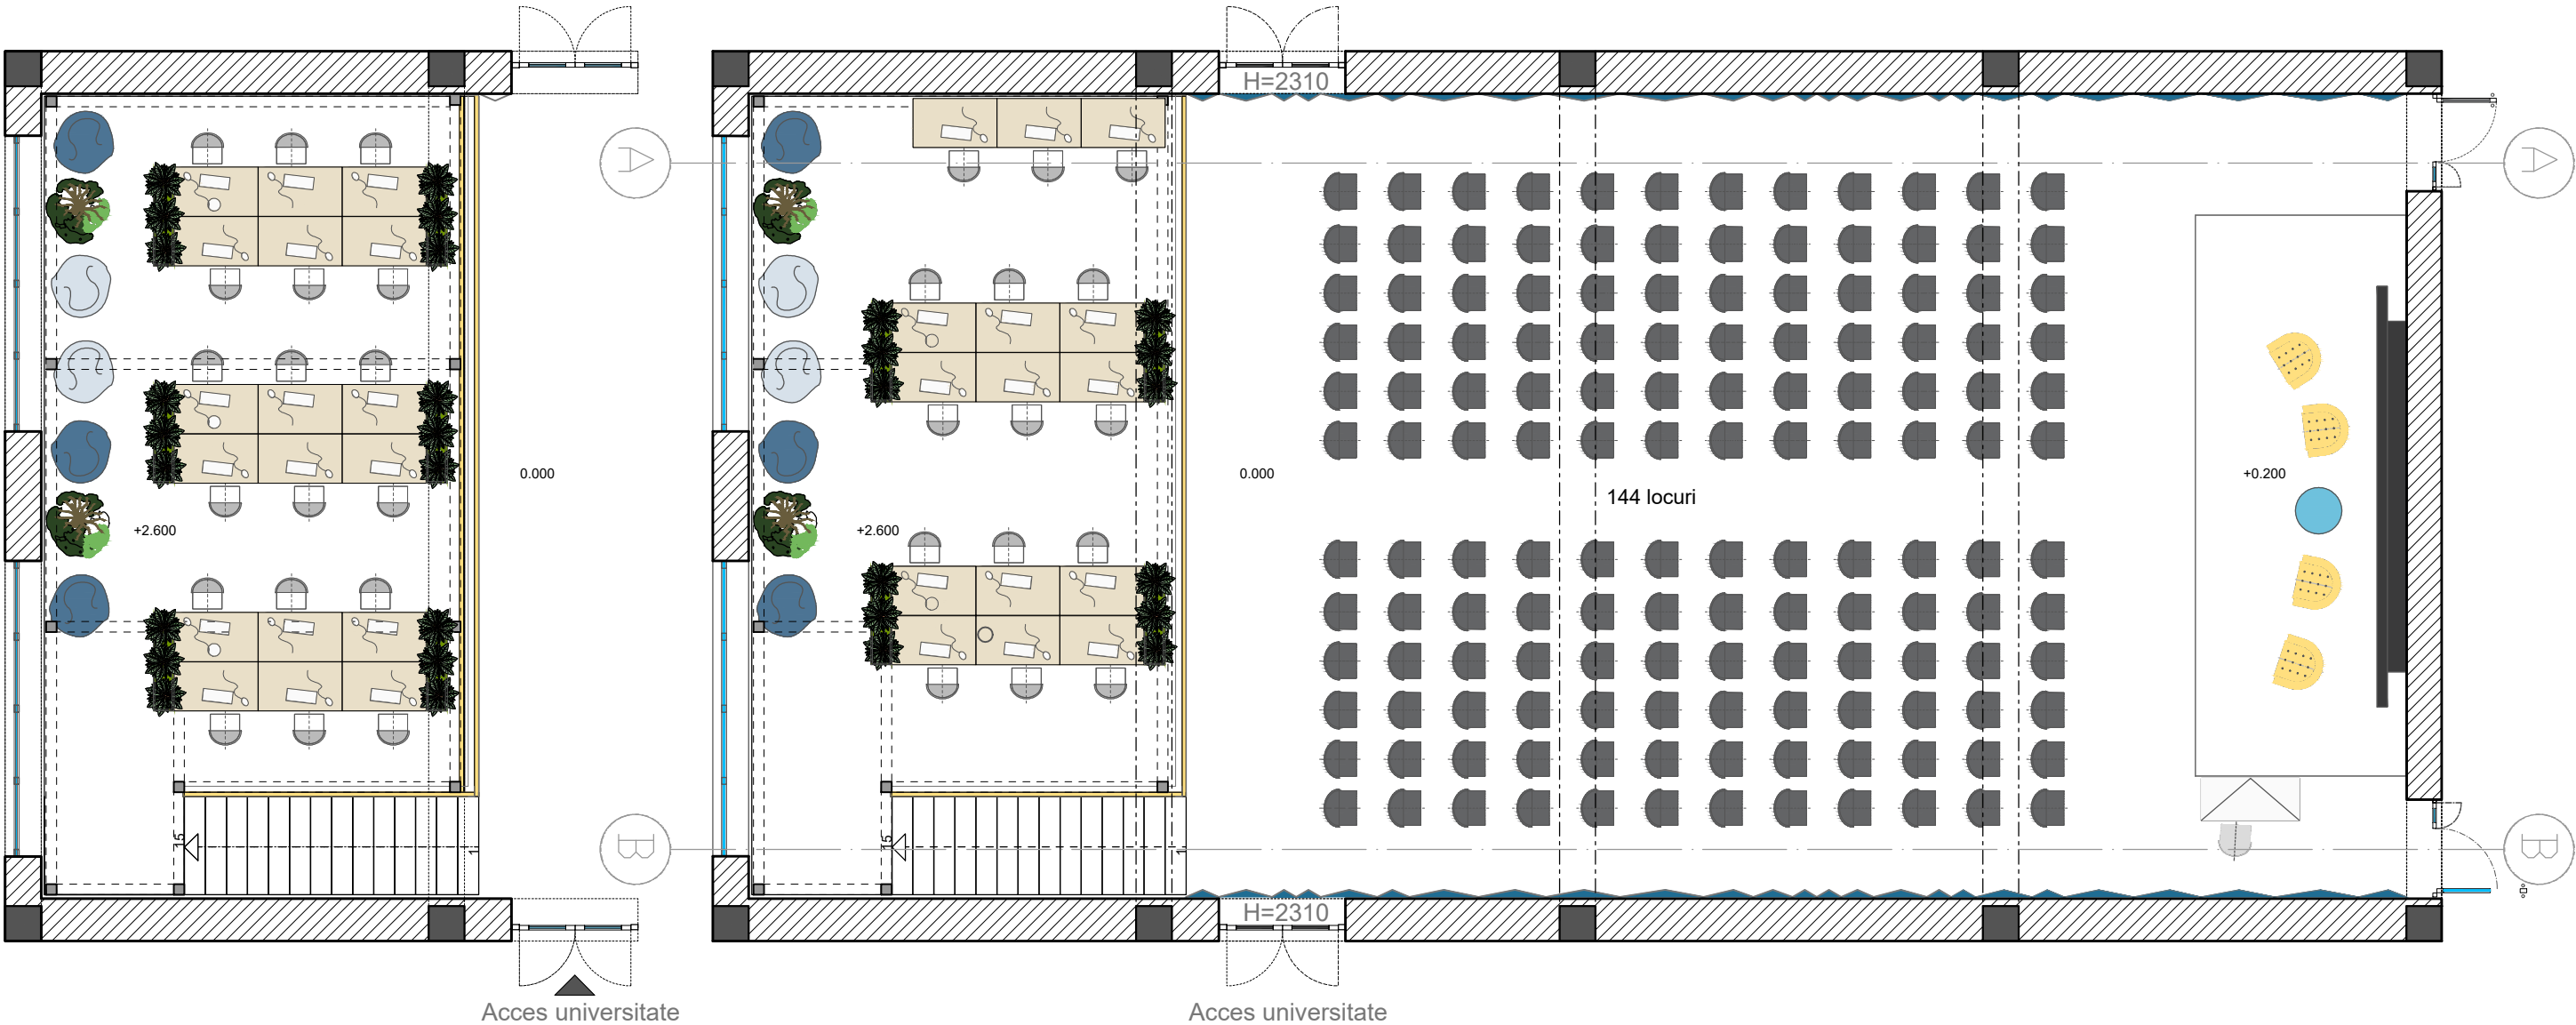


LABDIZAIN				Proiect de design interior. Sala Evenimente _bloc B, ASEM		Foia	Foi
	Designer	Papuc Dorina					
GSM: +373 60 395 882 labdizain@gmail.com labdizain.com	Verificator	Carbuni Dumitru		Desen de execuție	Borderoul desenelor de execuție a compartimentului de Design Interior. Specificații tehnice	A3	

Plan demontare pereți sc. 1:100

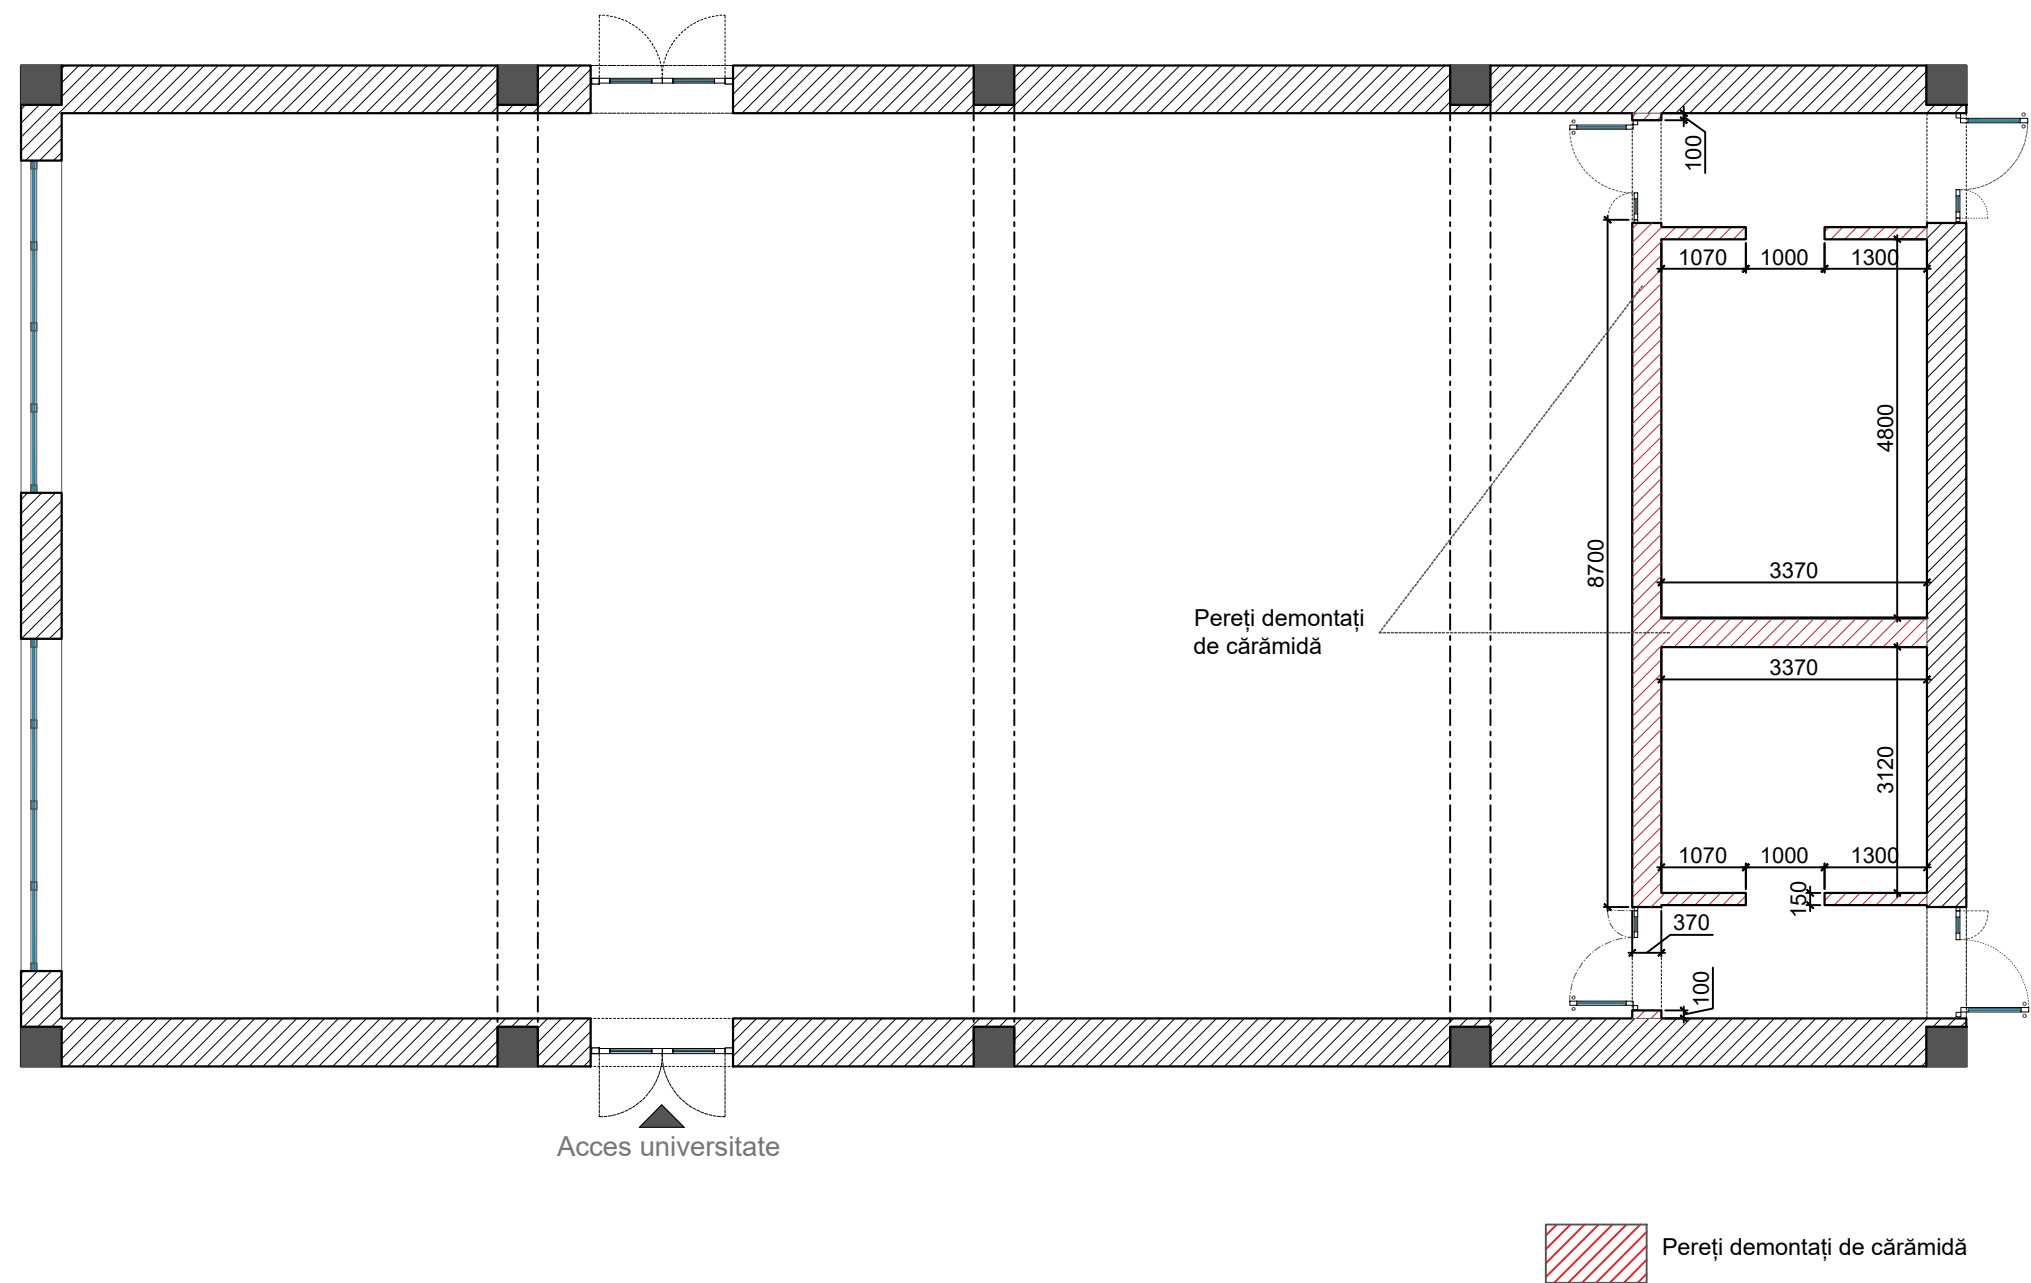


LABDIZAIN		Proiect de design interior. Sala Evenimente _bloc B, ASEM			Foaia	
					Foi	
GSM: +373 60 395 882 Labdizain@gmail.com Labdizain.com		Designer Papuc Dorina			A3	
		Verificator Carbuni Dumitru				
Desen de execuție		Borderoul desenelor de execuție a compartimentului de Design Interior. Specificații tehnice				


Plan montare_scara 1:100

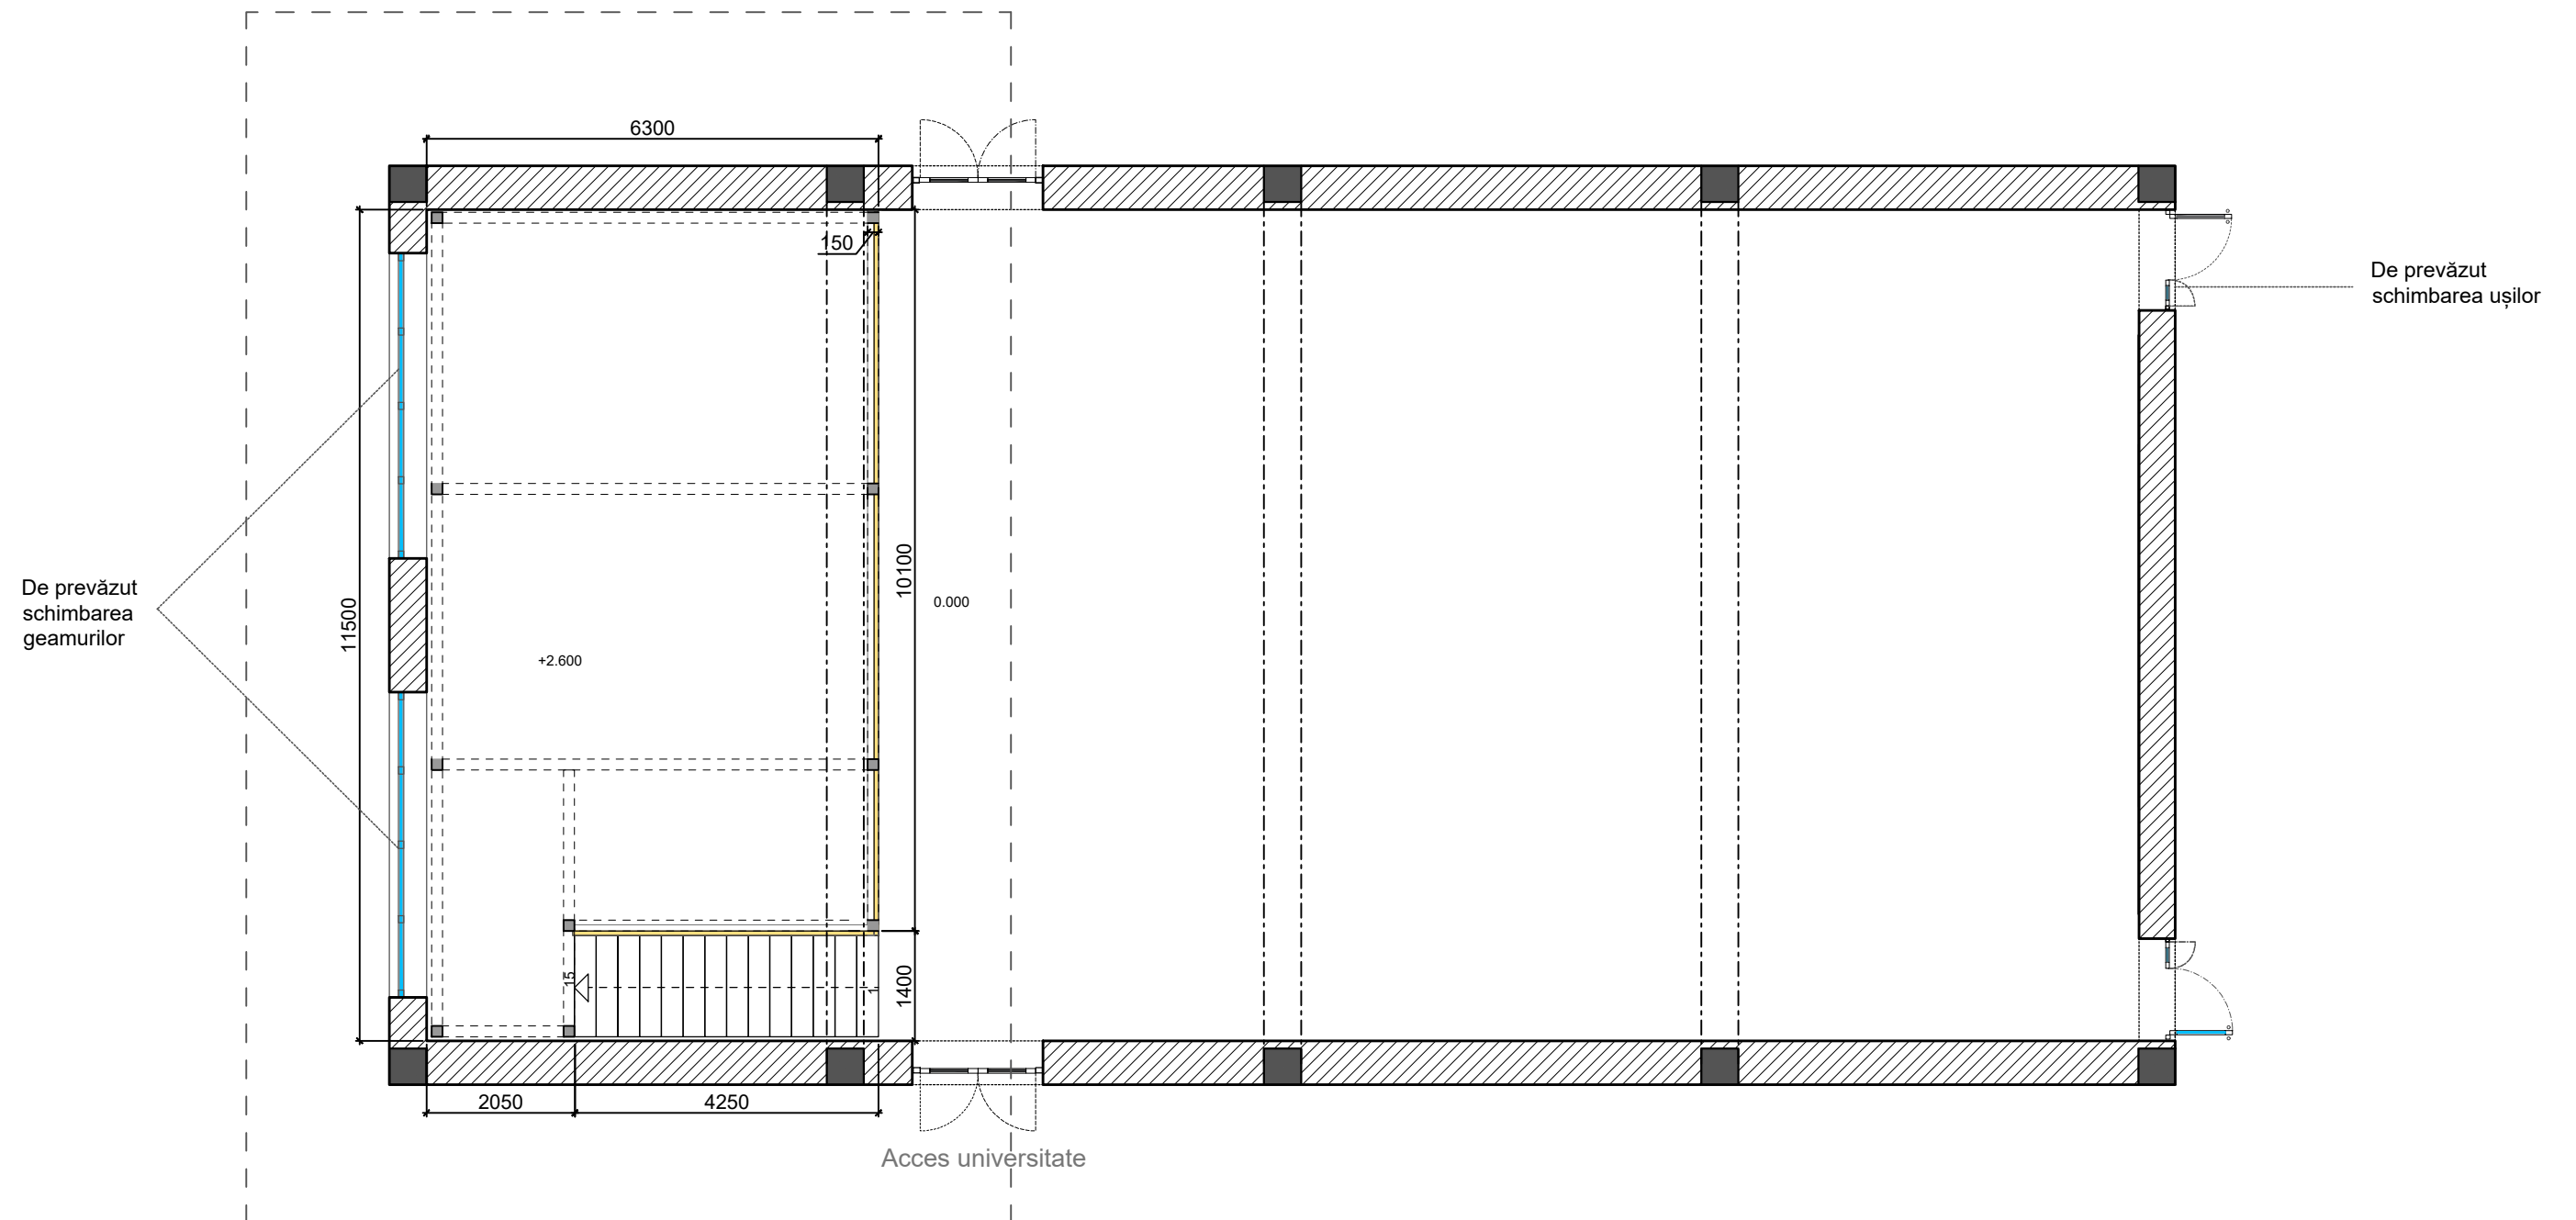

Desene construcție metal_scara 1:100

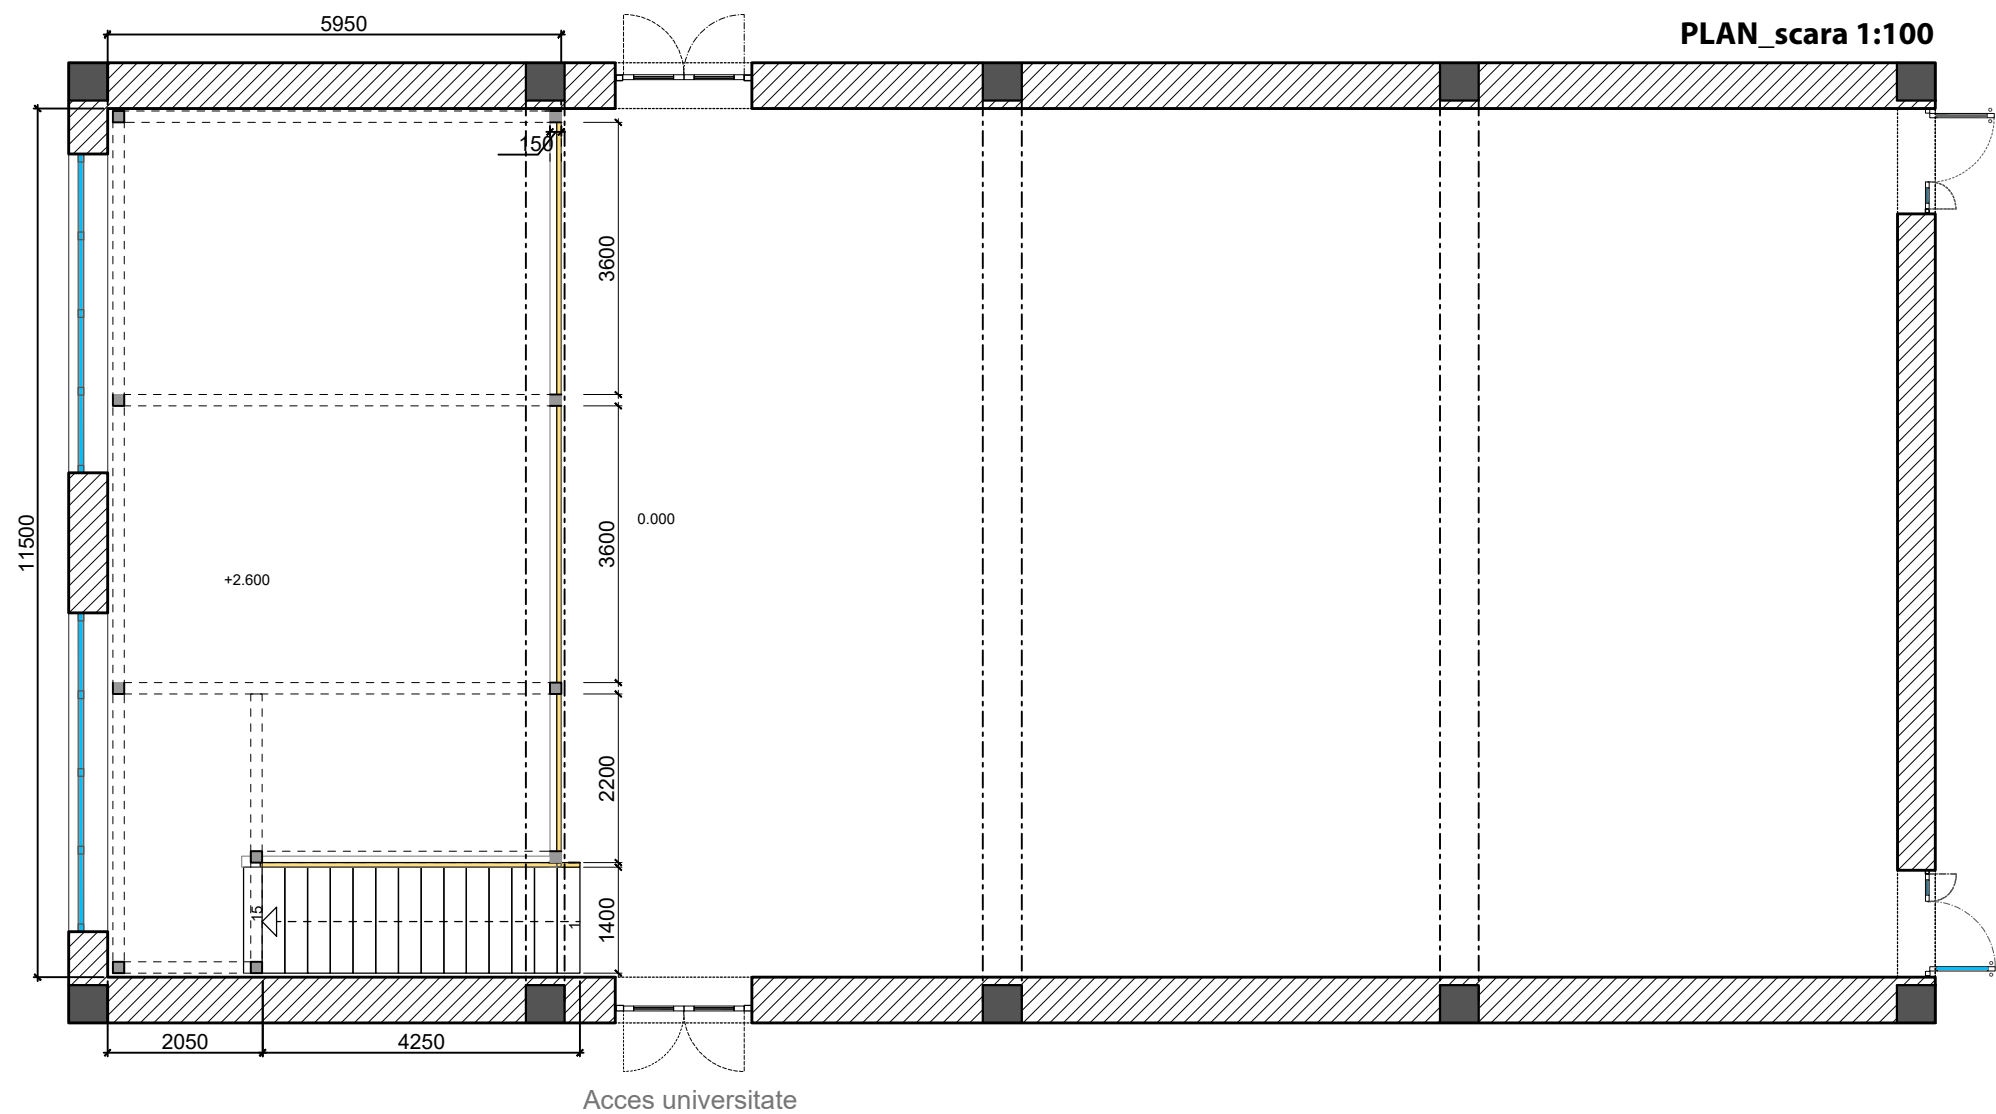


SECȚIUNE_scara 1:100

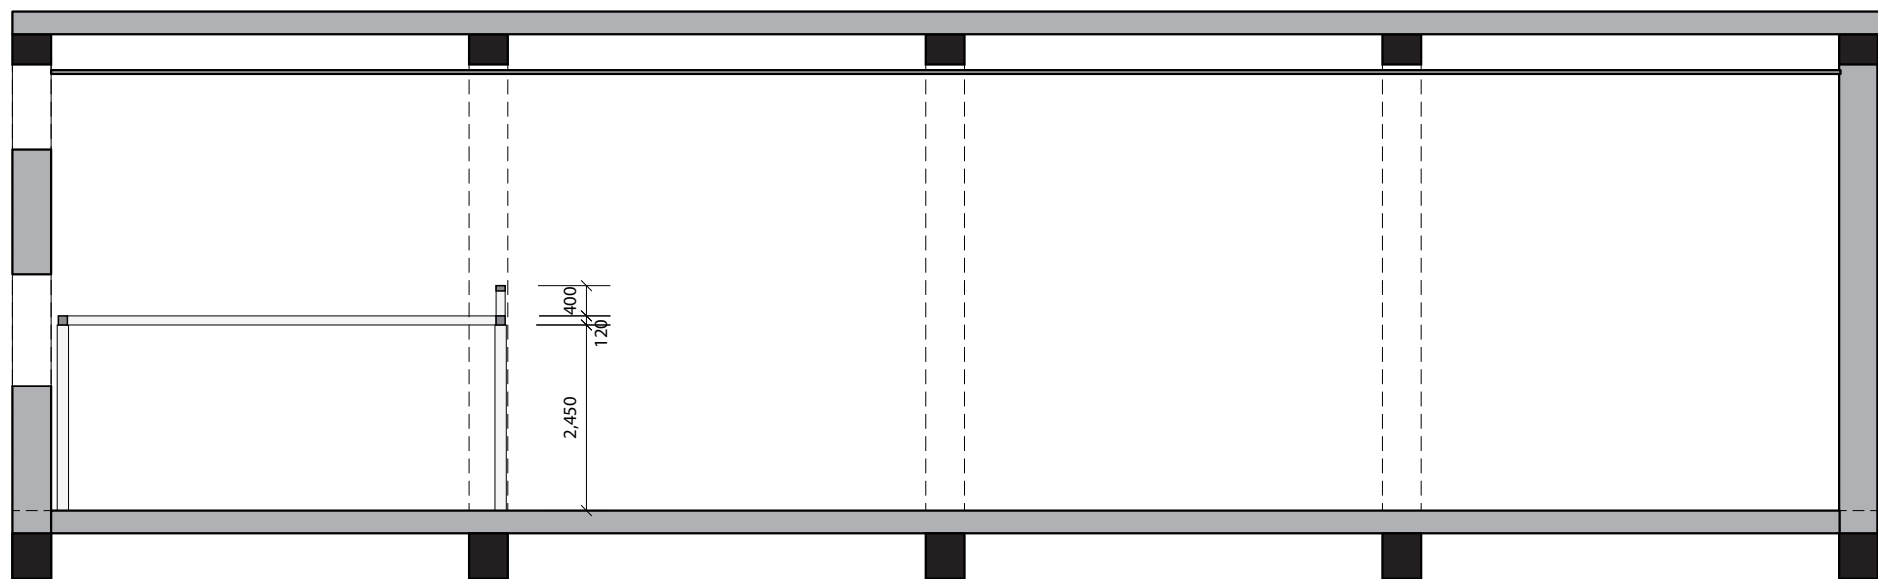




LABDIZAIN						Proiect de design interior. Sala Evenimente _bloc B, ASEM		Foia	Foi
GSM: +373 60 395 882 Labdizain@gmail.com Labdizain.com	Designer	Papuc Dorina			Desen de execuție	Borderoul desenelor de execuție a compartimentului de Design Interior. Specificații tehnice		A3	
	Verificator	Carbuni Dumitru							

Plan Tavan sc. 1:100

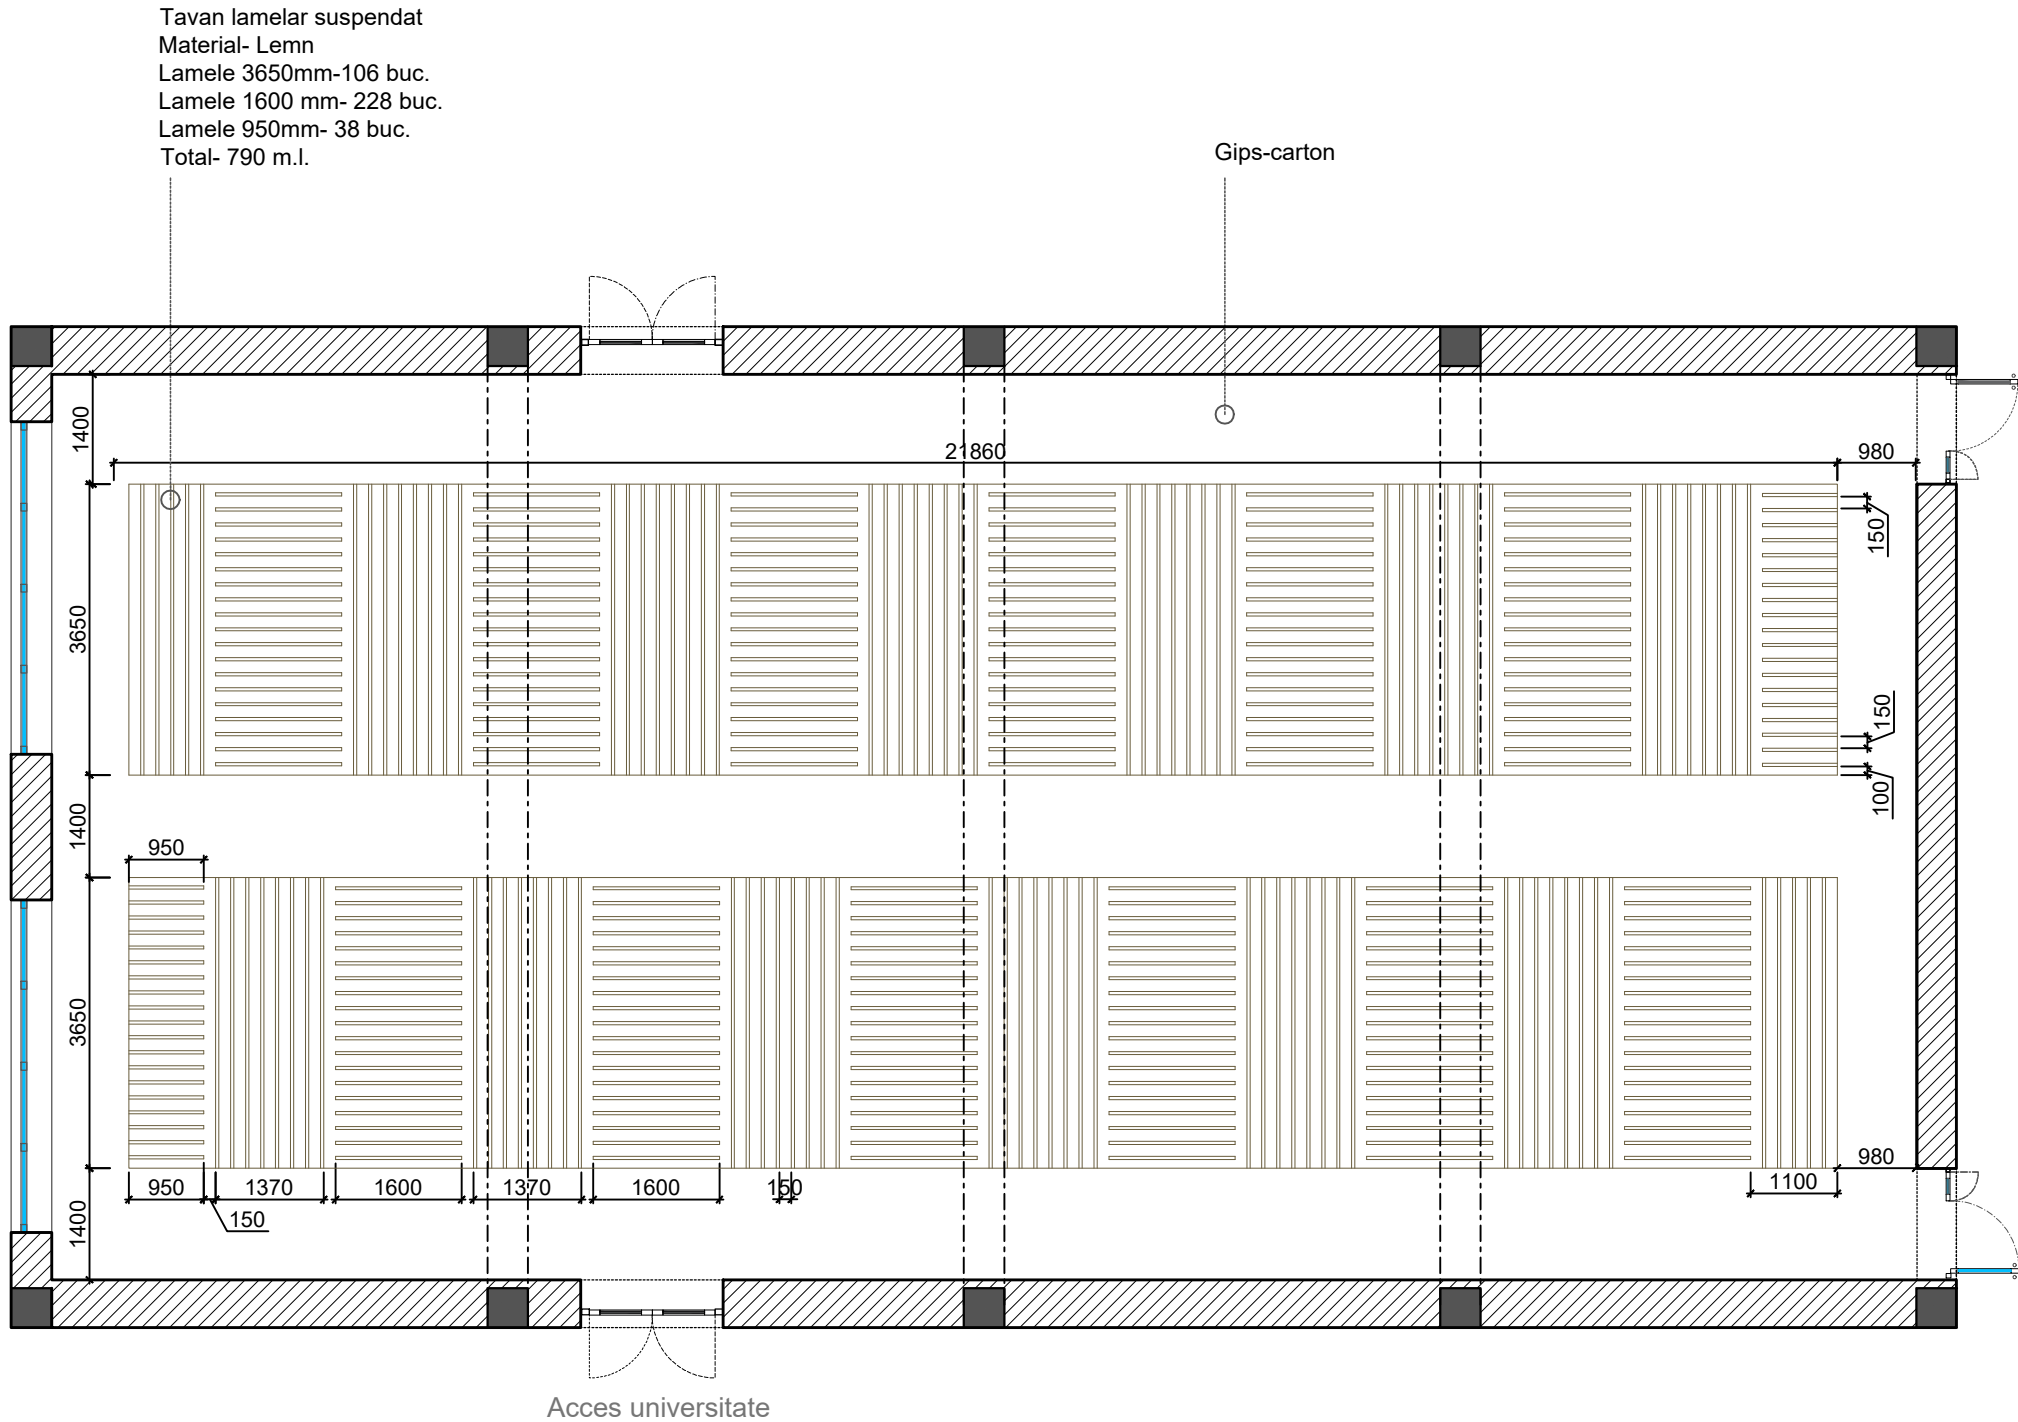

LABDIZAIN						Proiect de design interior. Sala Evenimente _bloc B, ASEM		Foia	Foi
GSM: +373 60 395 882 Labdizain@gmail.com Labdizain.com		Designer	Papuc Dorina		Desen de execuție	Borderoul desenelor de execuție a compartimentului de Design Interior. Specificații tehnice		A3	
		Verificator	Carbuni Dumitru						


Plan uși și specificații_scara 1:100

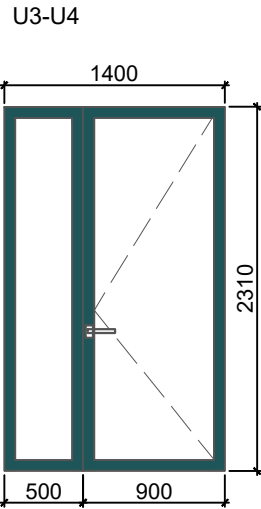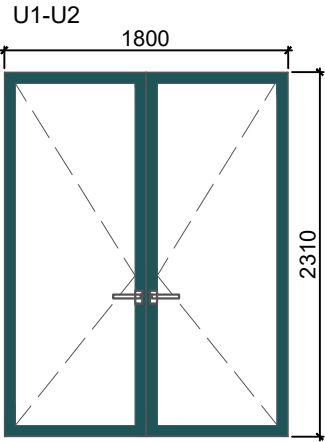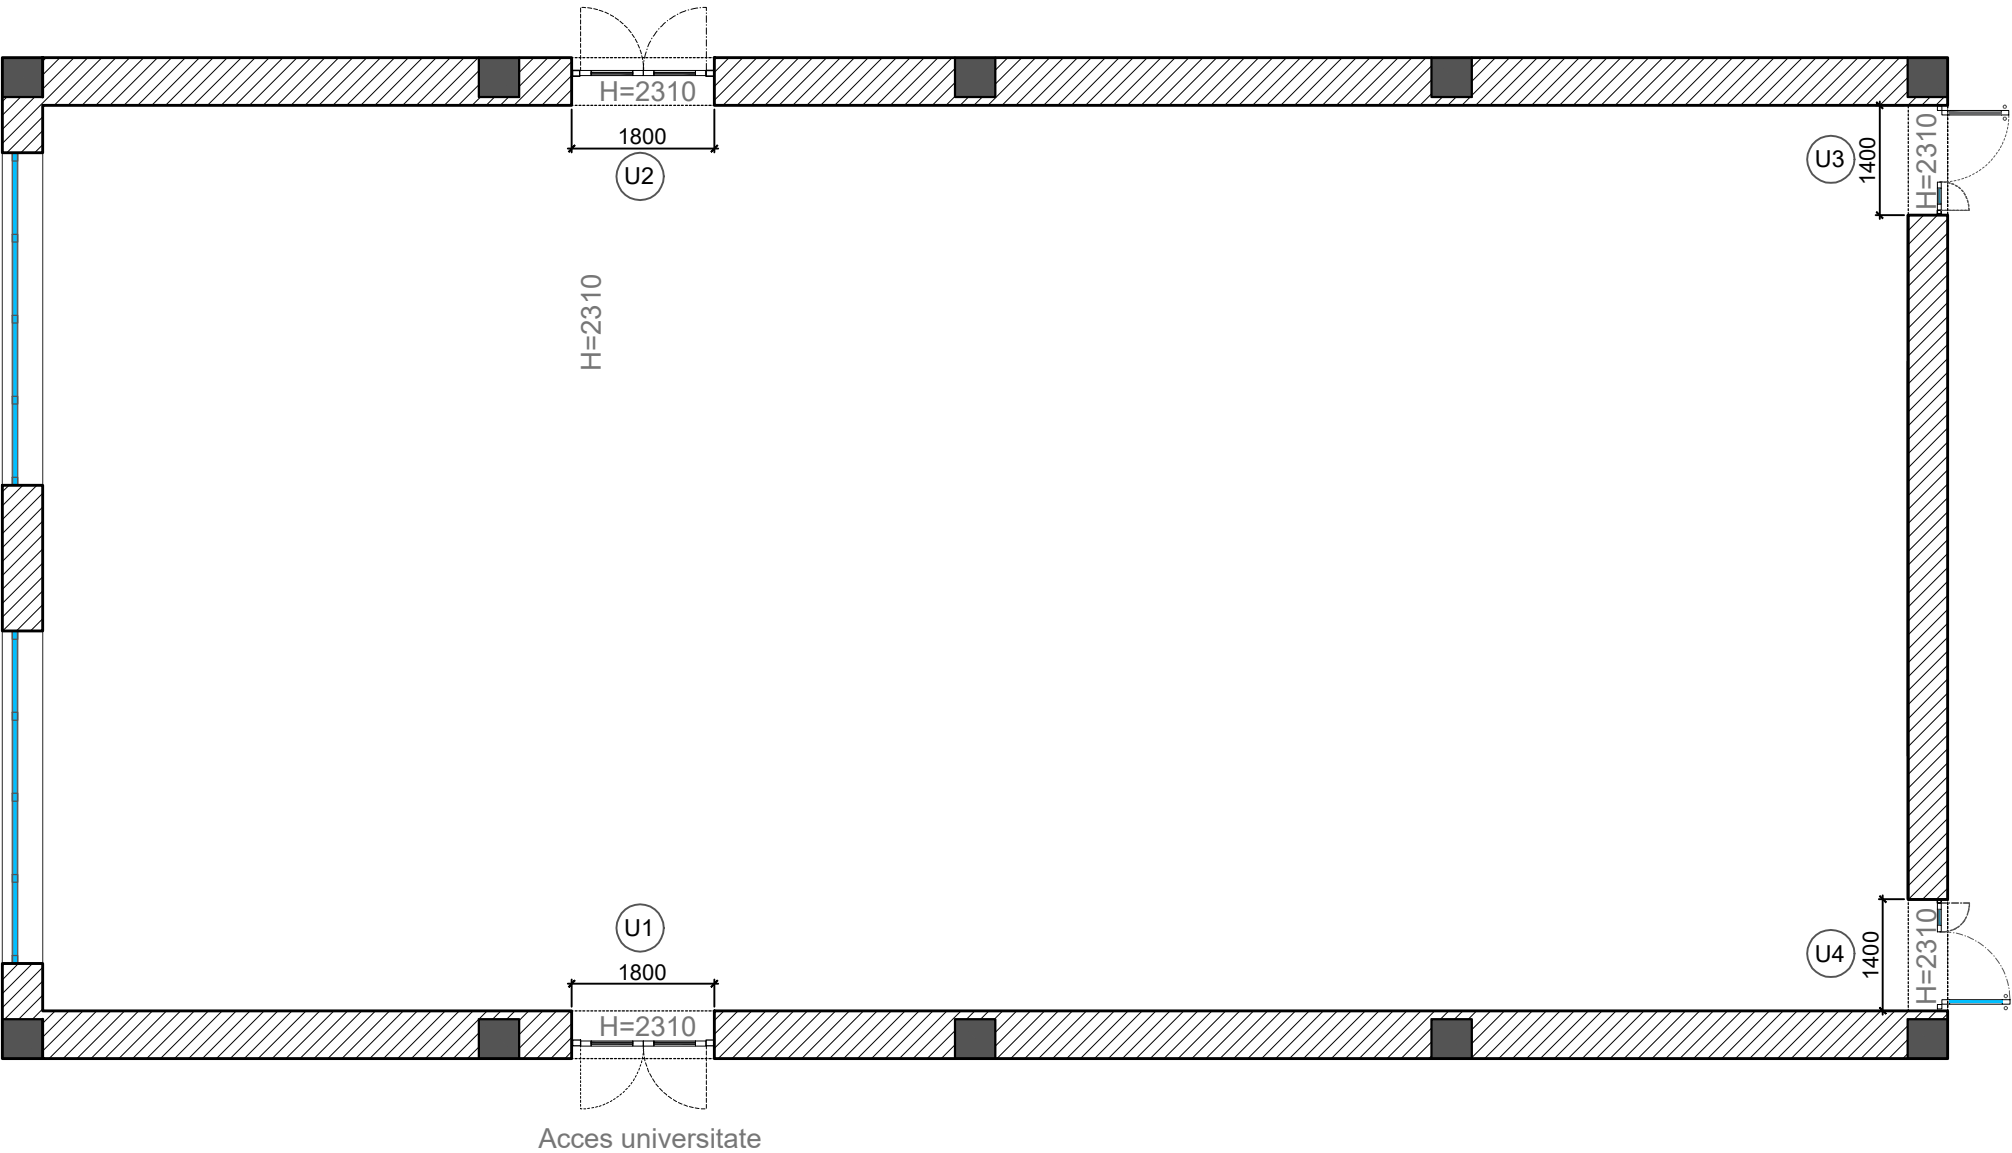

LABDIZAIN					Proiect de design interior. Sala Evenimente _bloc B, ASEM		Foia	Foi
GSM: +373 60 395 882 Labdizain@gmail.com Labdizain.com		Designer	Papuc Dorina		Desen de execuție	Borderoul desenelor de execuție a compartimentului de Design Interior. Specificații tehnice	A3	
		Verificator	Carbuni Dumitru					


Plan rețea electrică (amplasare funcțională)

PLAN AMENAJARE SUB MEZANIN_scara 1:100

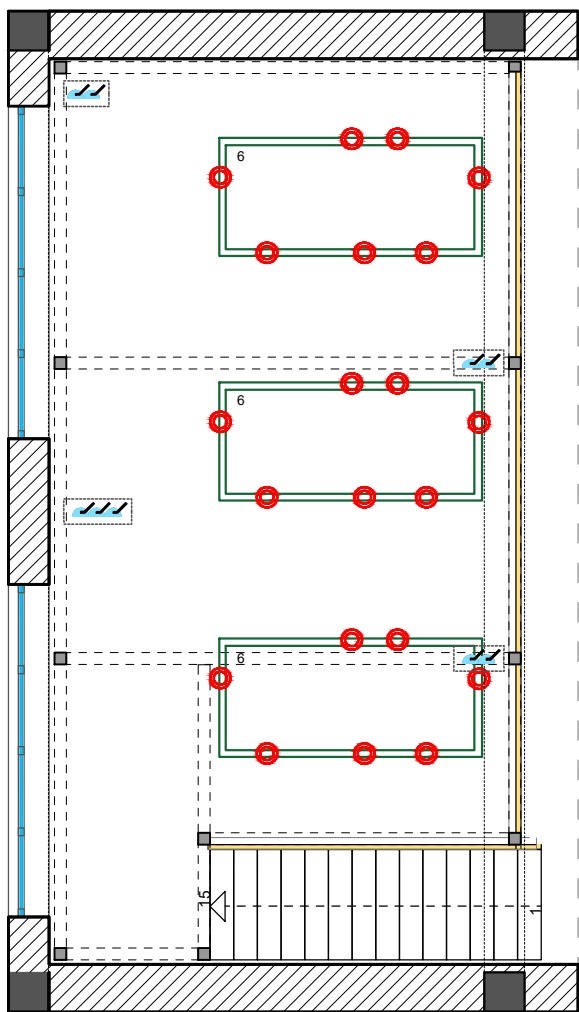

Legenda simbolurilor electrice

Simbolul	Denumirea	Simbolul	Denumirea	Simbolul	Denumirea
	înterupător simplu h=1000	INT.	IP 45, internet		Lenta LED verticală
	înterupător dublu h=1000		șină LED încorporată		Lenta LED
	Priză de contact cu protecție h=300		corp de lumina liniar		corp de iluminat suspendat

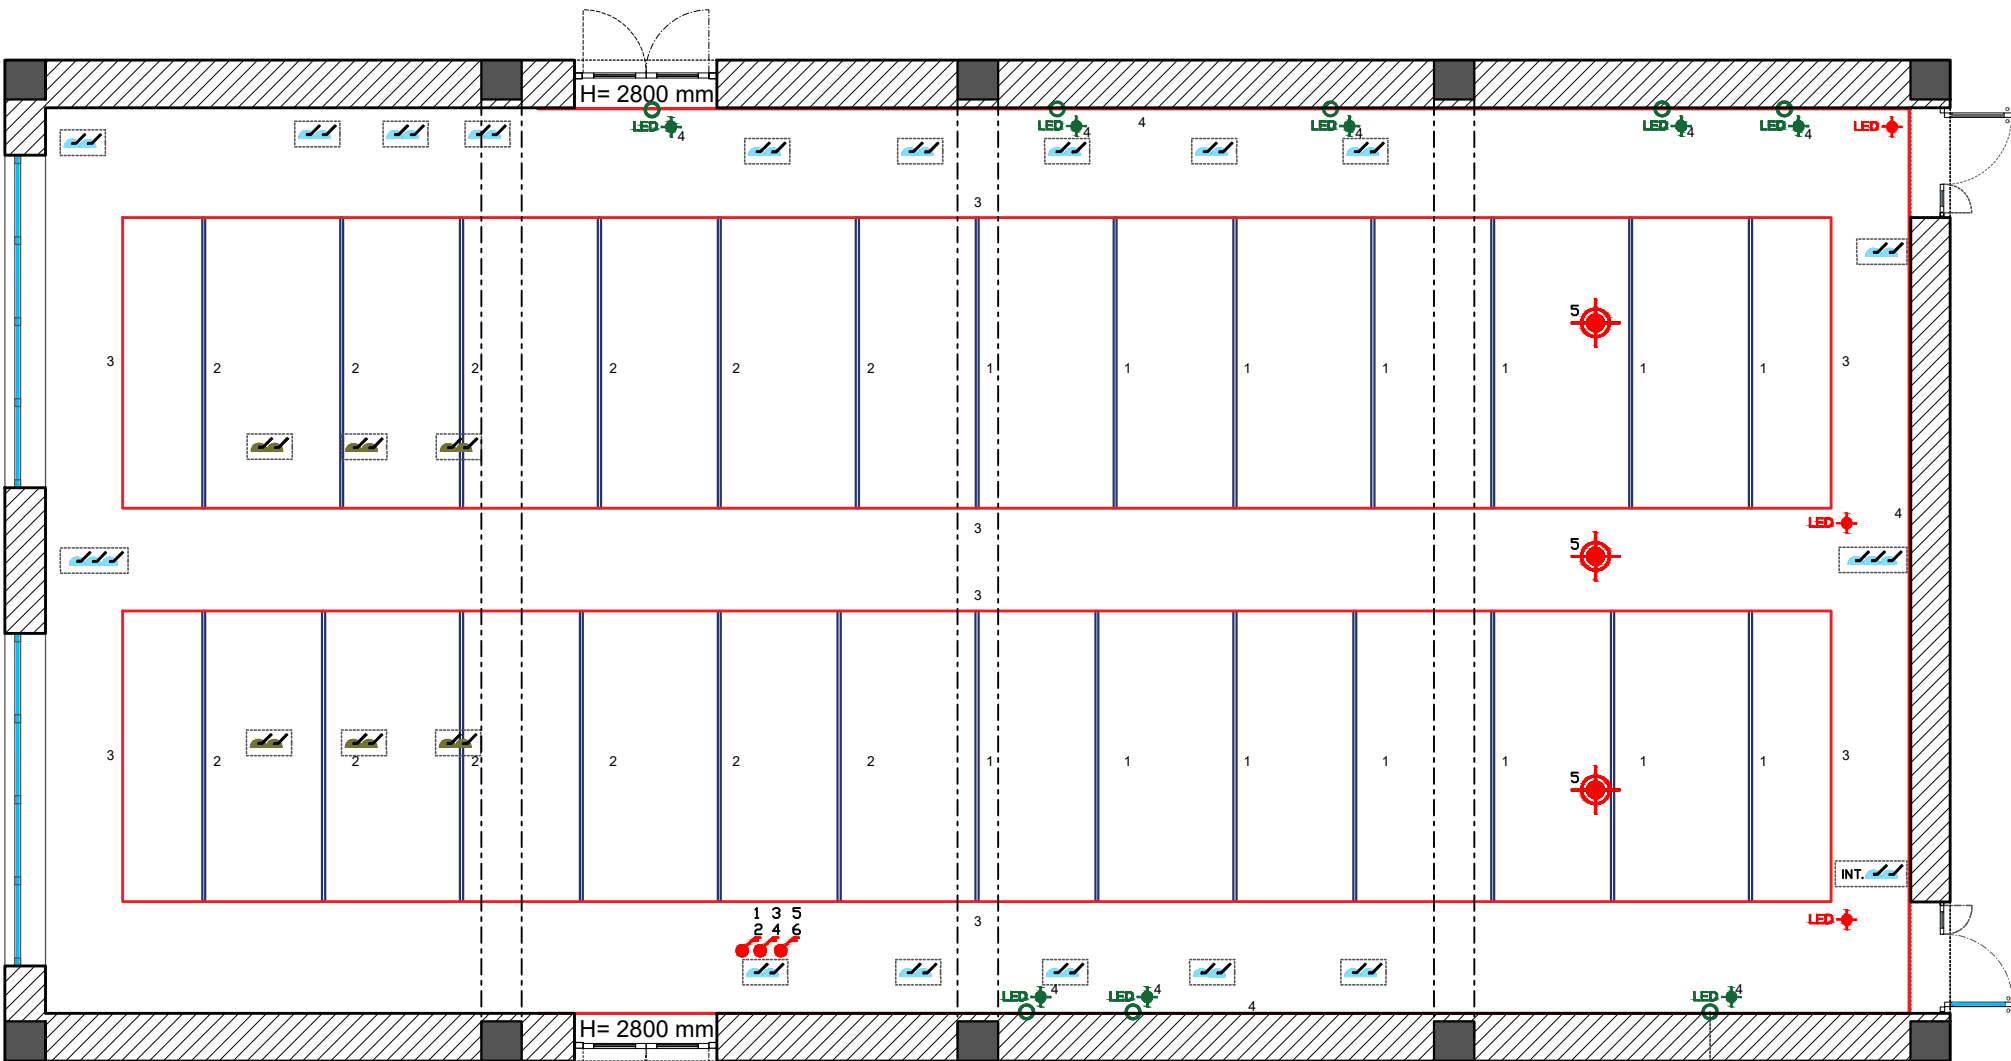


Acces universitate

H= 400mm
H= 900 mm
H= 4800mm


Plan rețea electrică (puncte pe tavan)

PLAN AMENAJARE SUB MEZANIN_scară 1:100

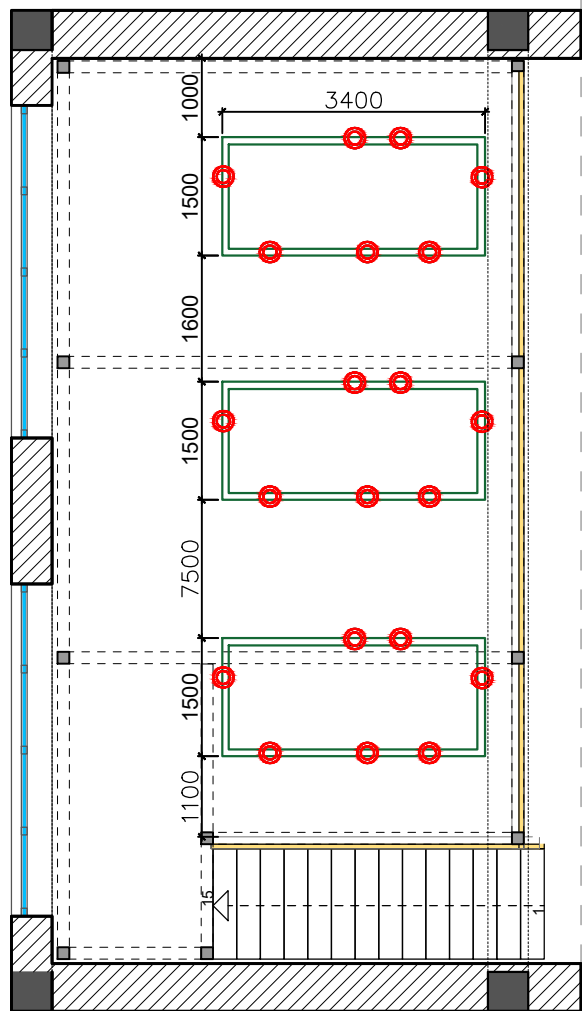

Legenda simbolurilor electrice

Simbolul	Denumirea	Simbolul	Denumirea	Simbolul	Denumirea
	înterupător simplu h=1000	INT.	IP 45, internet		Lenta LED verticală
	înterupător dublu h=1000		șină LED încorporată		Lenta LED
	Priză de contact cu protecție h=300		corp de lumina liniar		corp de iluminat suspendat

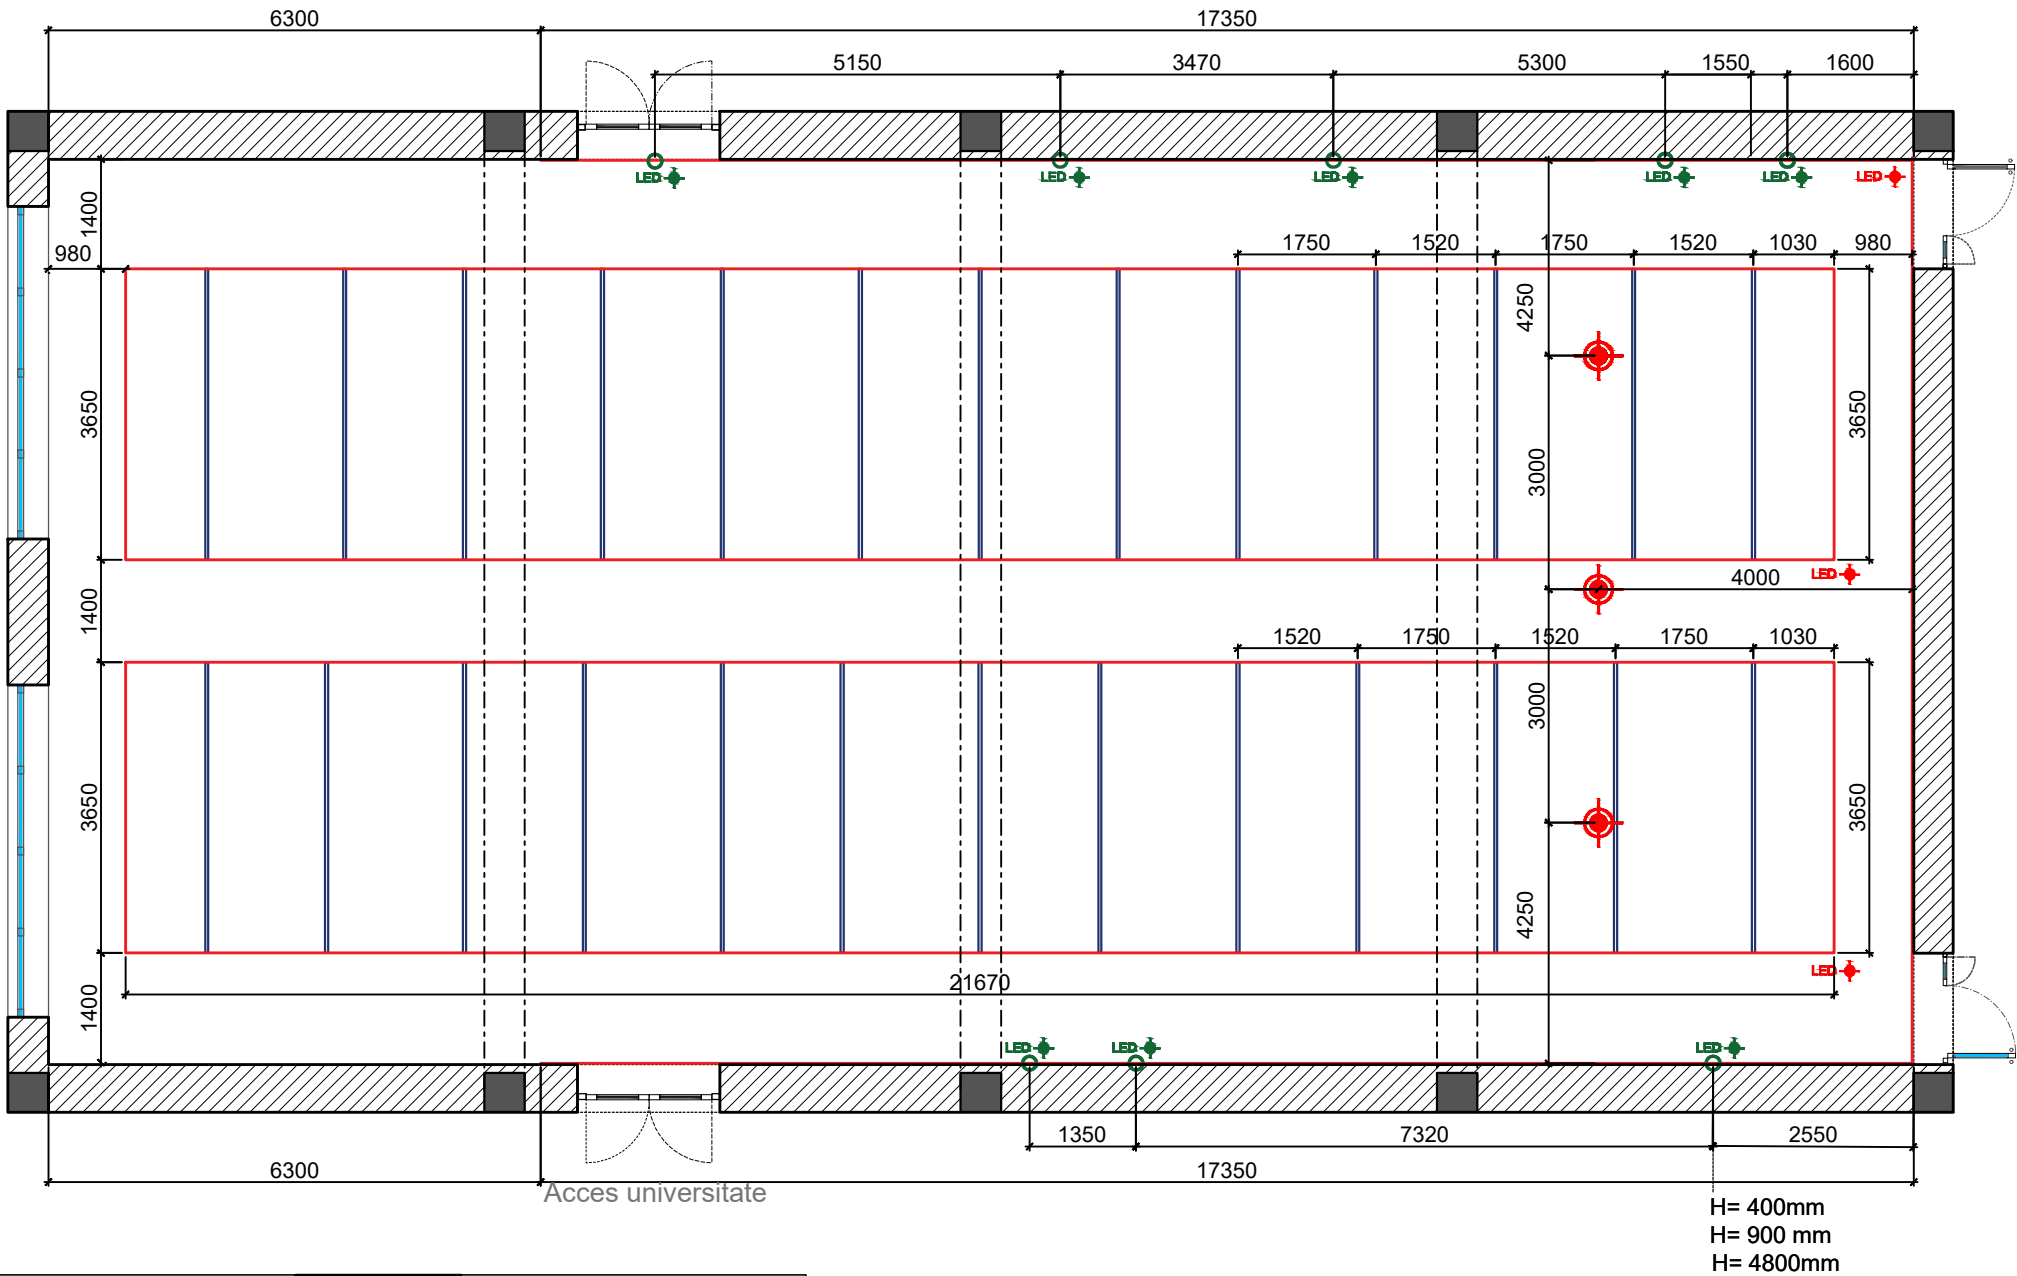

LABDIZAIN

GSM: +373 60 395 882
Labdizain@gmail.com
Labdizain.com

Designer Papuc Dorina
Verificator Carbuni Dumitru

Desen de execuție

Proiect de design interior. Sala Evenimente _bloc B, ASEM


Borderoul desenelor de execuție a compartimentului de Design Interior. Specificații tehnice

Foia Foi

A3

Plan rețea electrică (amplasare funcțională)

PLAN AMENAJARE SUB MEZANIN_scara 1:100

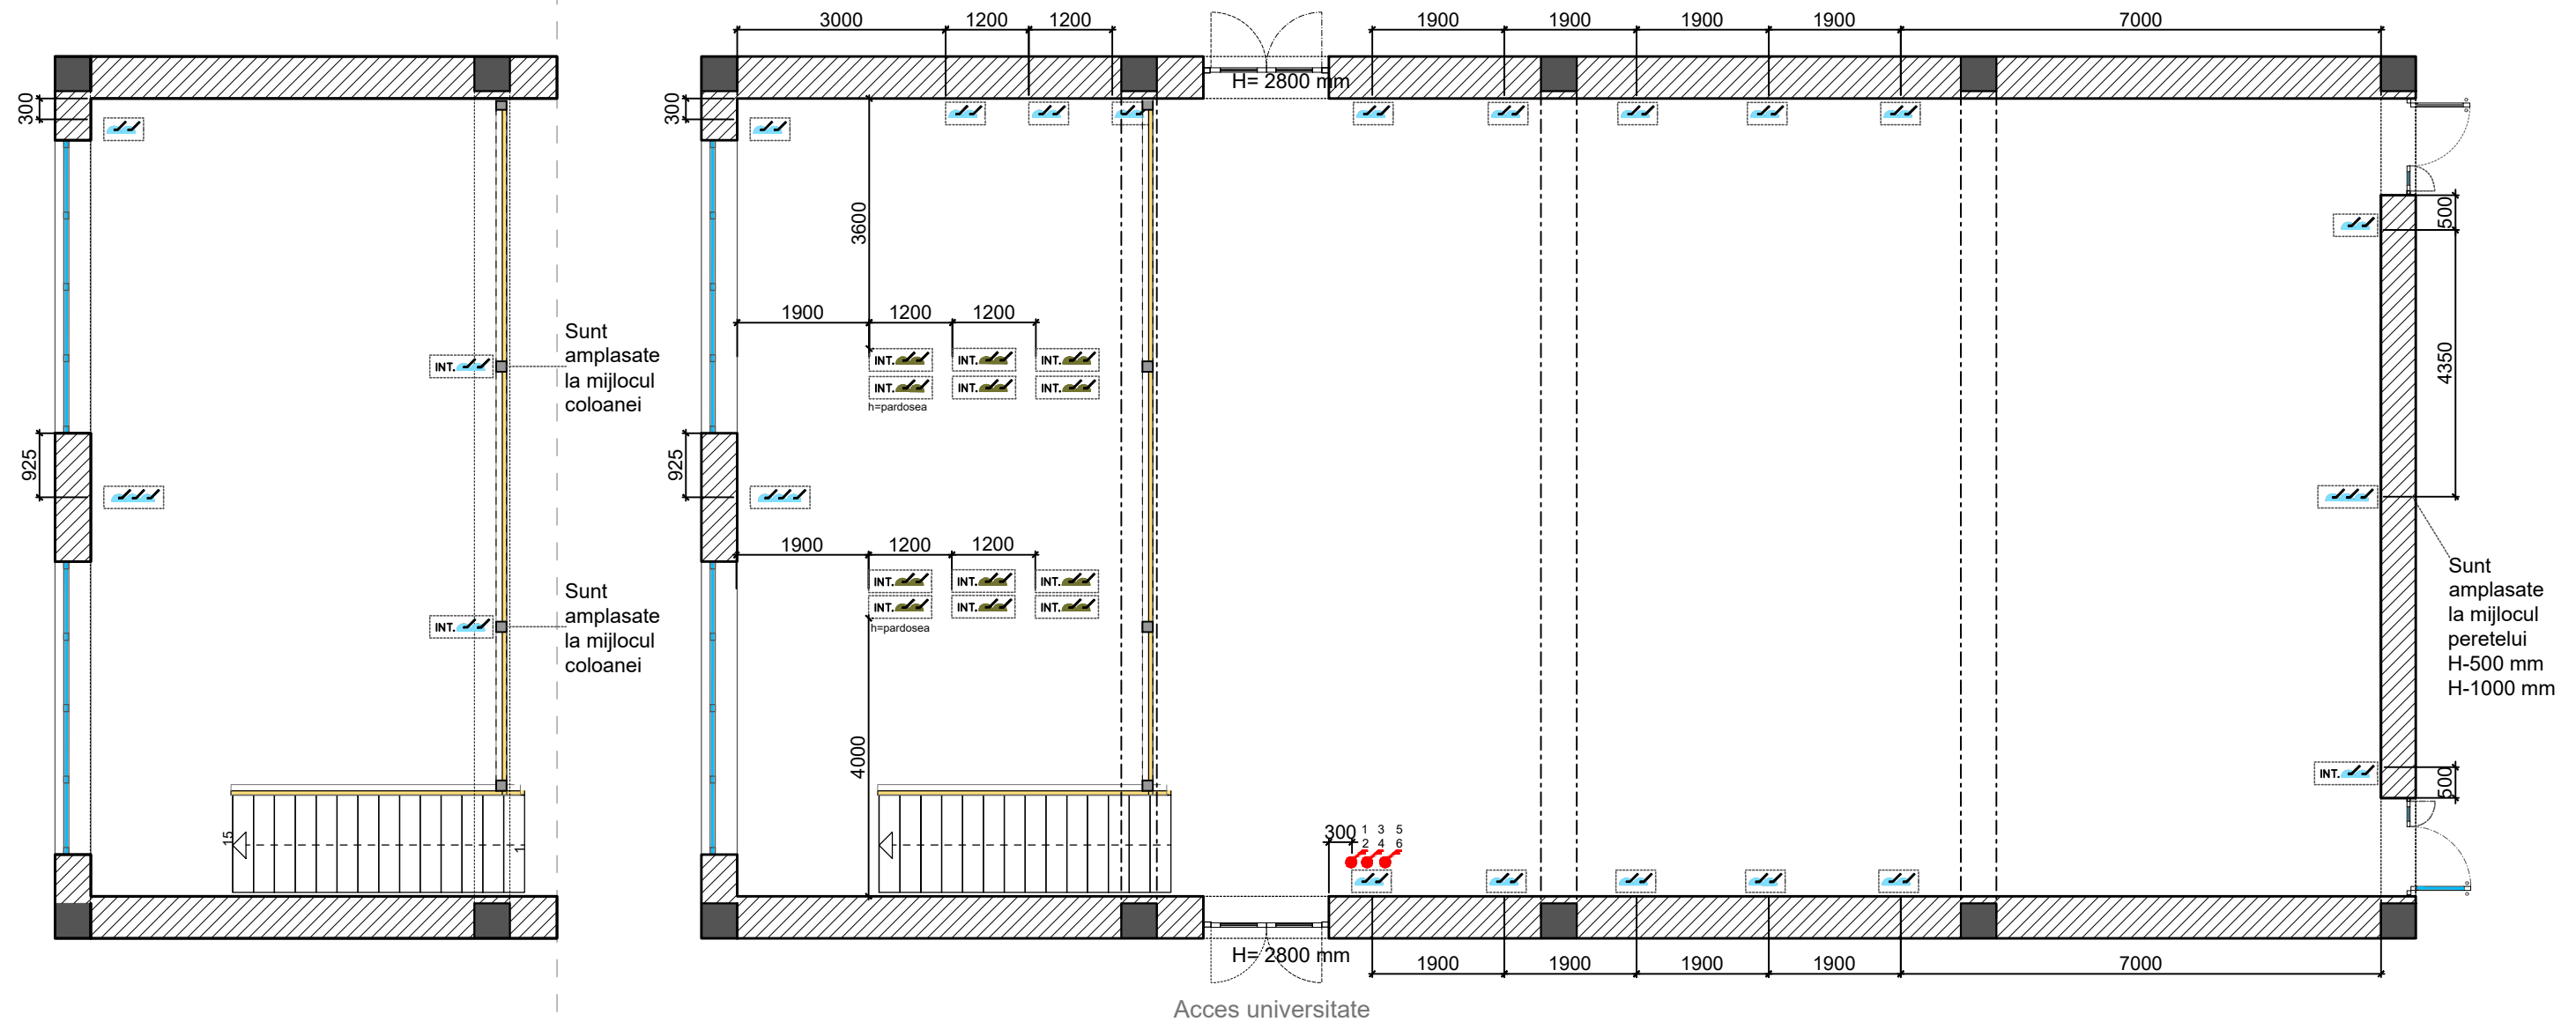

Legenda simbolurilor electrice

Simbolul	Denumirea	Simbolul	Denumirea	Simbolul	Denumirea
	Întrerupător simplu h=1000	INT.	IP 45, internet		Lenta LED verticală
	Întrerupător dublu h=1000		șină LED încorporată		Lenta LED
	Priză de contact cu protecție h=300		corp de lumina liniar		corp de iluminat suspendat

Specificații corpuri de iluminat



Magnetic Light ZR-TT2-35 (incorporată în gipscarton)
TRIMLESS TRACK
30 m.l. de profil
LEDMarket.md





Linear folding
LM-CX003-12F 12W Black
12 buc.
LEDMarket.md





Aluminum Profile KD-904 110
Lung. 3000 (mm), 26 buc. Negru
4500 K, 110 W
LEDMarket.md



Track Spot COB M32L 30W
Black, 4500K
4 buc. pe o șină suspendată de metal de 6m
la H=5000 podea

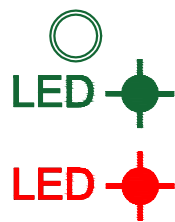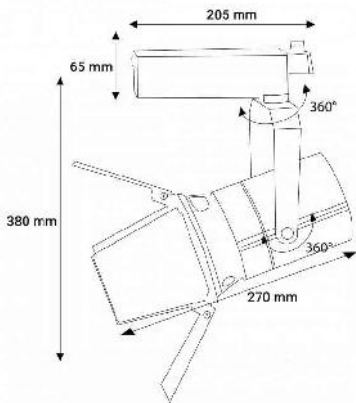


Profil din aluminiu pentru banda LED LMC-408
19.4*14.15mm 2m/PC Furniturre
174. m.l. profil

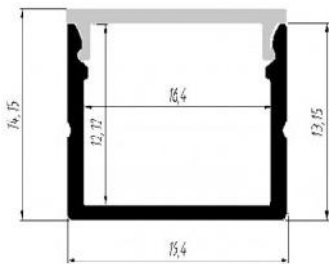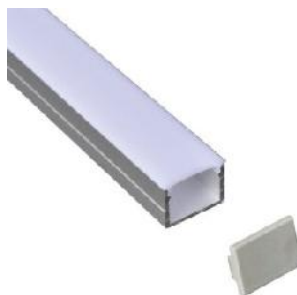


LENTA LED
51 m.l. , 3000K _2 buc. + 2 transformatoare
18 m.l. , 3000K _4 buc. +4 transformatoare

Plan finisaje pereți, cantitate_scară 1:100

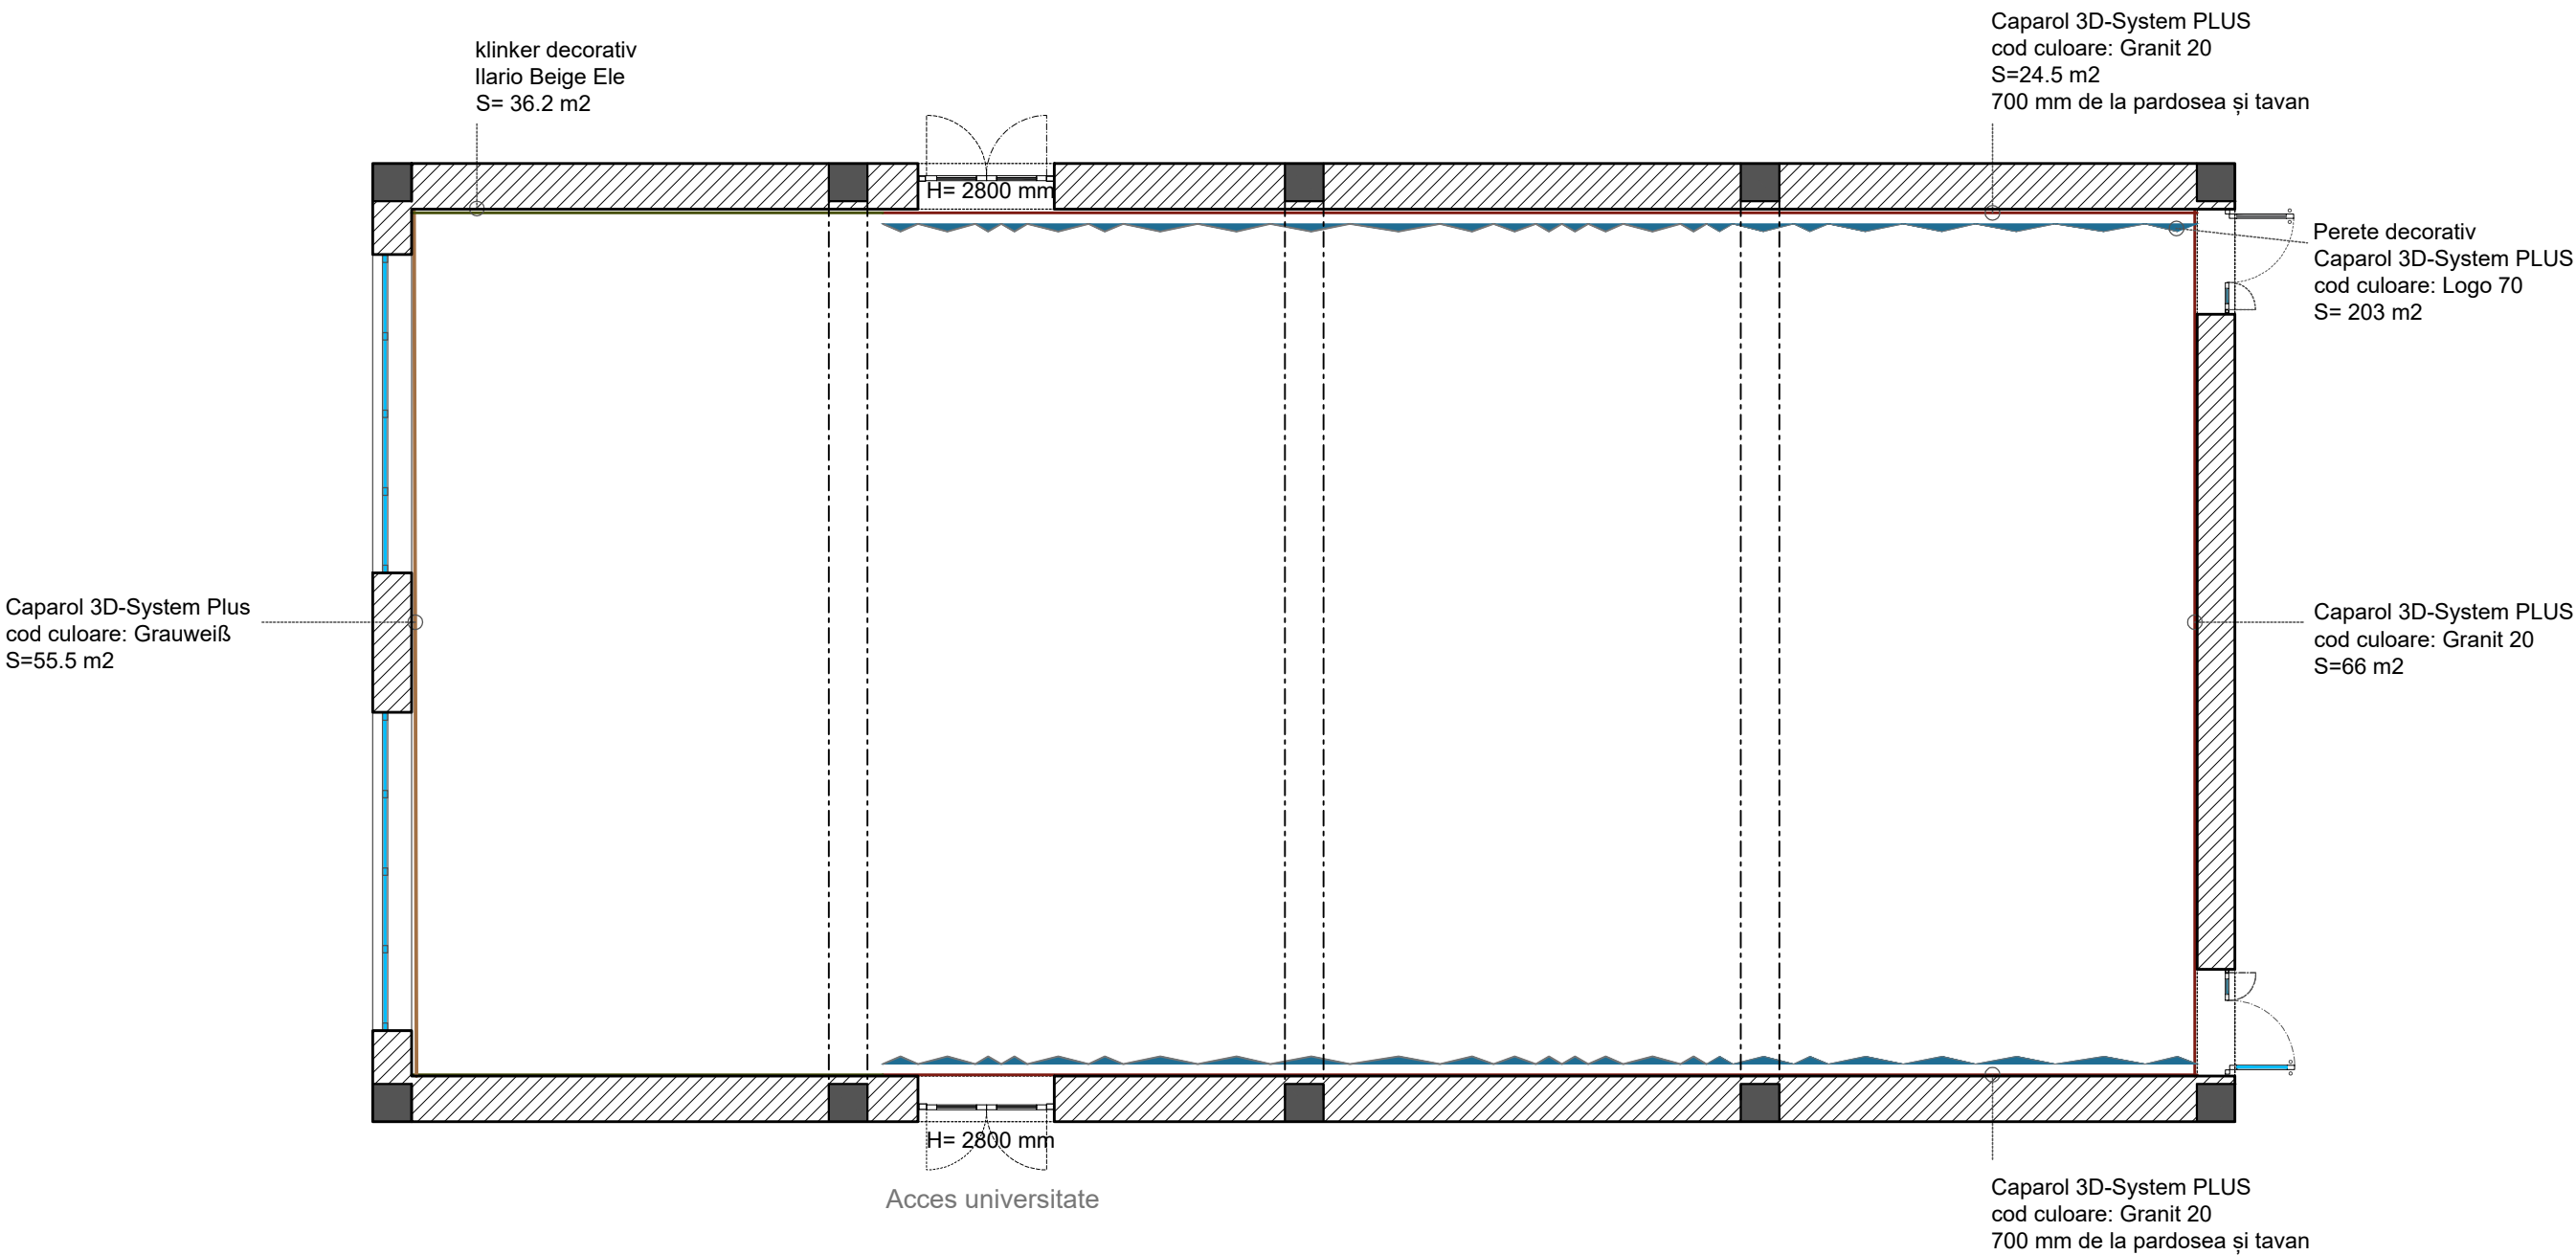

LABDIZAIN						Proiect de design interior. Sala Evenimente _bloc B, ASEM		Foia	Foi
GSM: +373 60 395 882 Labdizain@gmail.com Labdizain.com	Designer	Papuc Dorina			Desen de execuție	Borderoul desenelor de execuție a compartimentului de Design Interior. Specificații tehnice		A3	
	Verificator	Carbuni Dumitru							


Plan pereți ghips-carton perforat , cantitate_scara 1:100

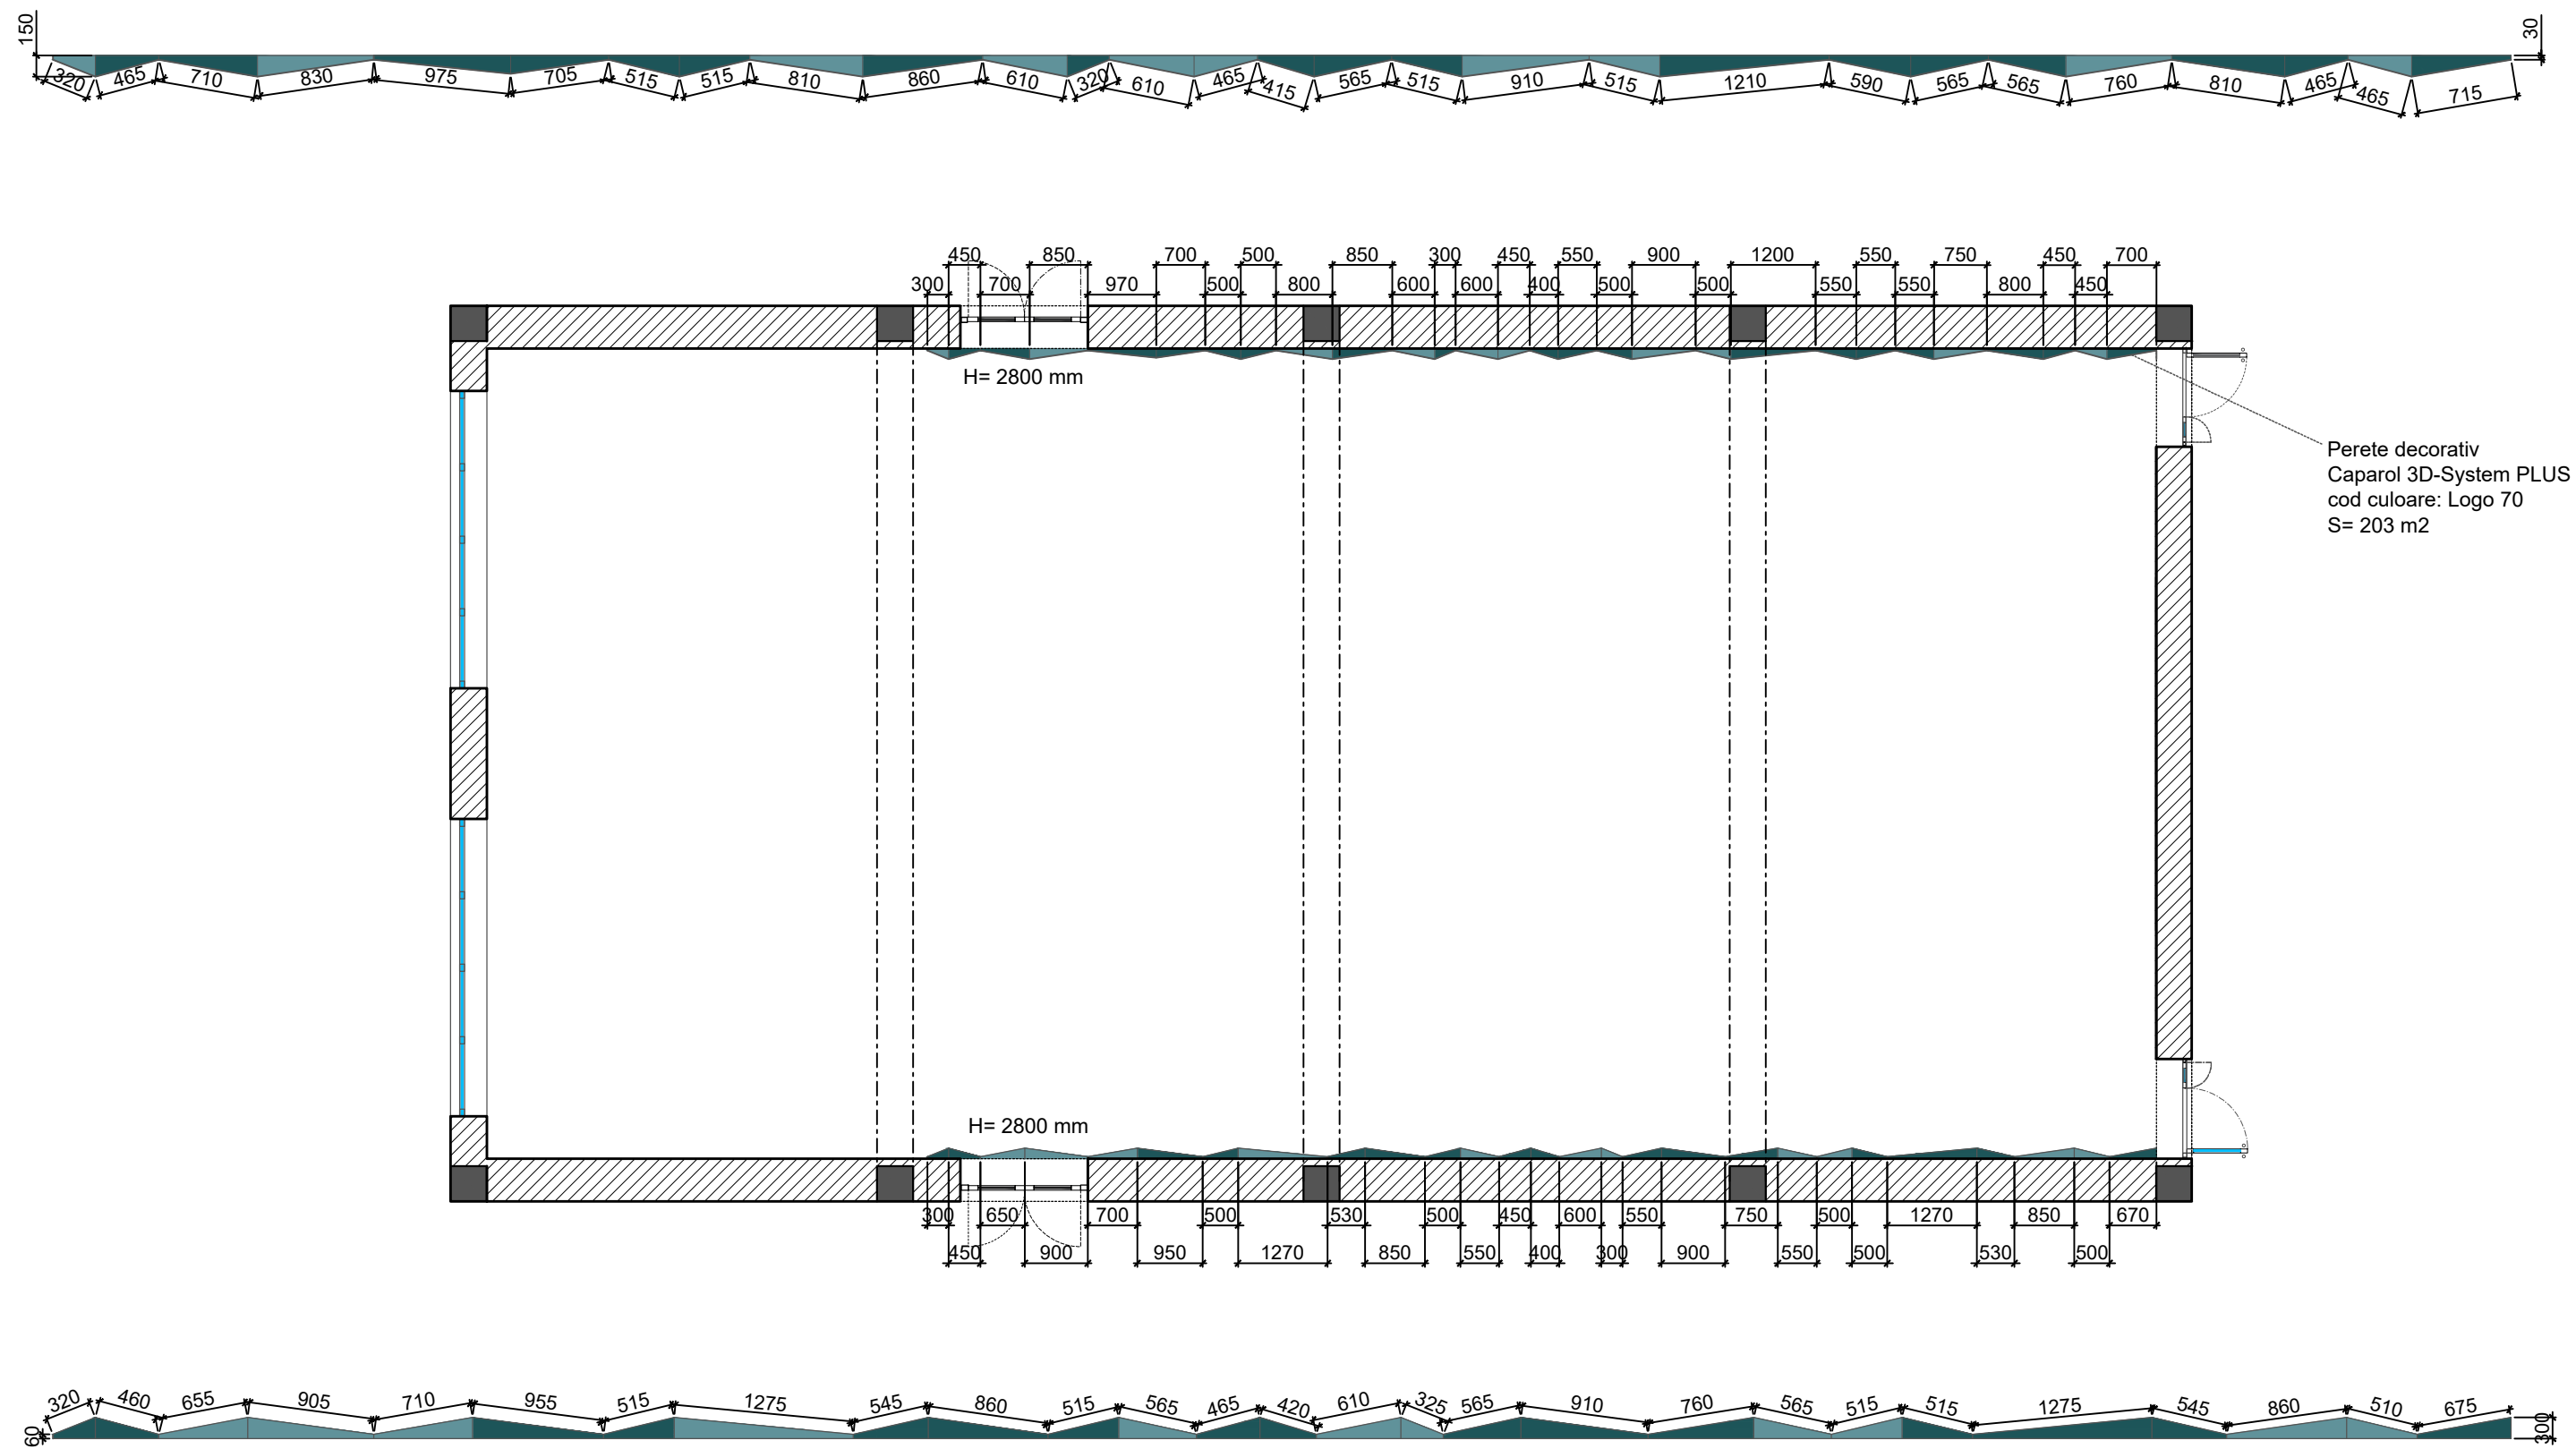


LABDIZAIN				Proiect de design interior. Sala Evenimente _bloc B, ASEM		Foia	Foi
GSM: +373 60 395 882 Labdizain@gmail.com Labdizain.com		Designer	Papuc Dorina			A3	
		Verificator	Carbuni Dumitru				
		Desen de execuție		Borderoul desenelor de execuție a compartimentului de Design Interior. Specificații tehnice			

Secțiuni , specificații _scara 1:100

Secțiunea A-A_scara 1:100

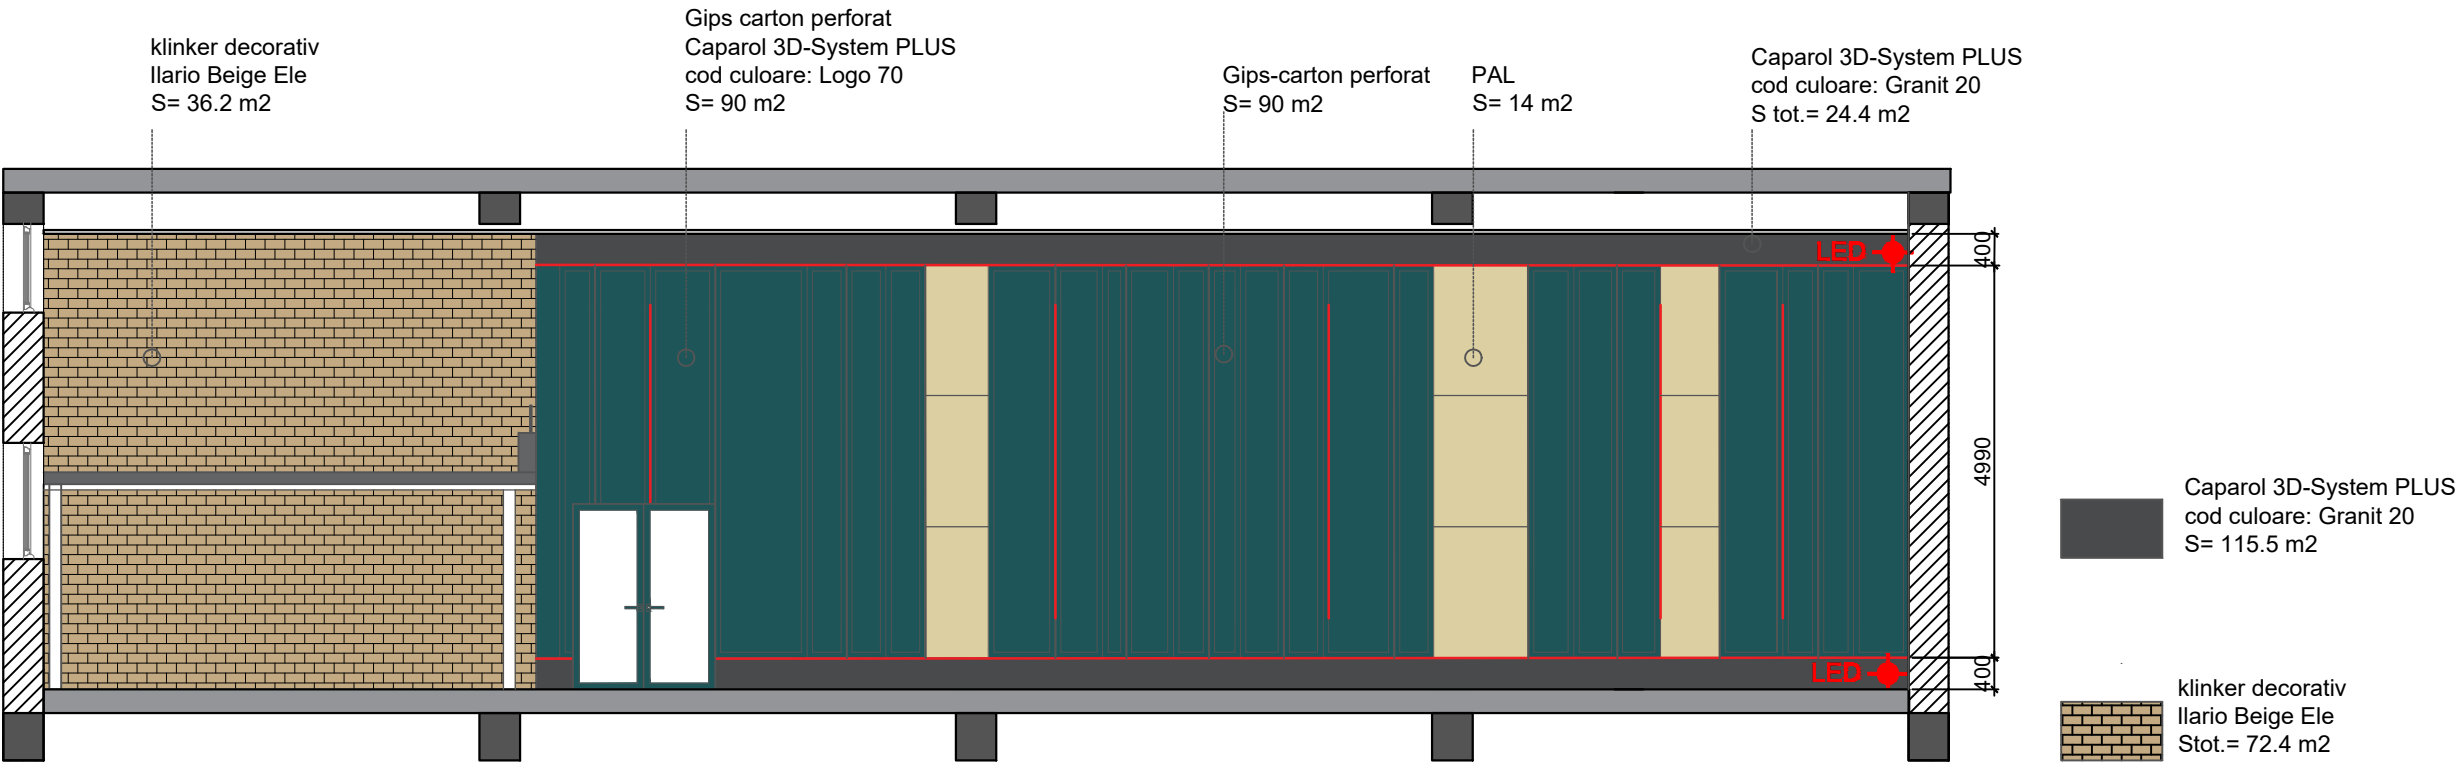


Secțiunea B-B_scara 1:100

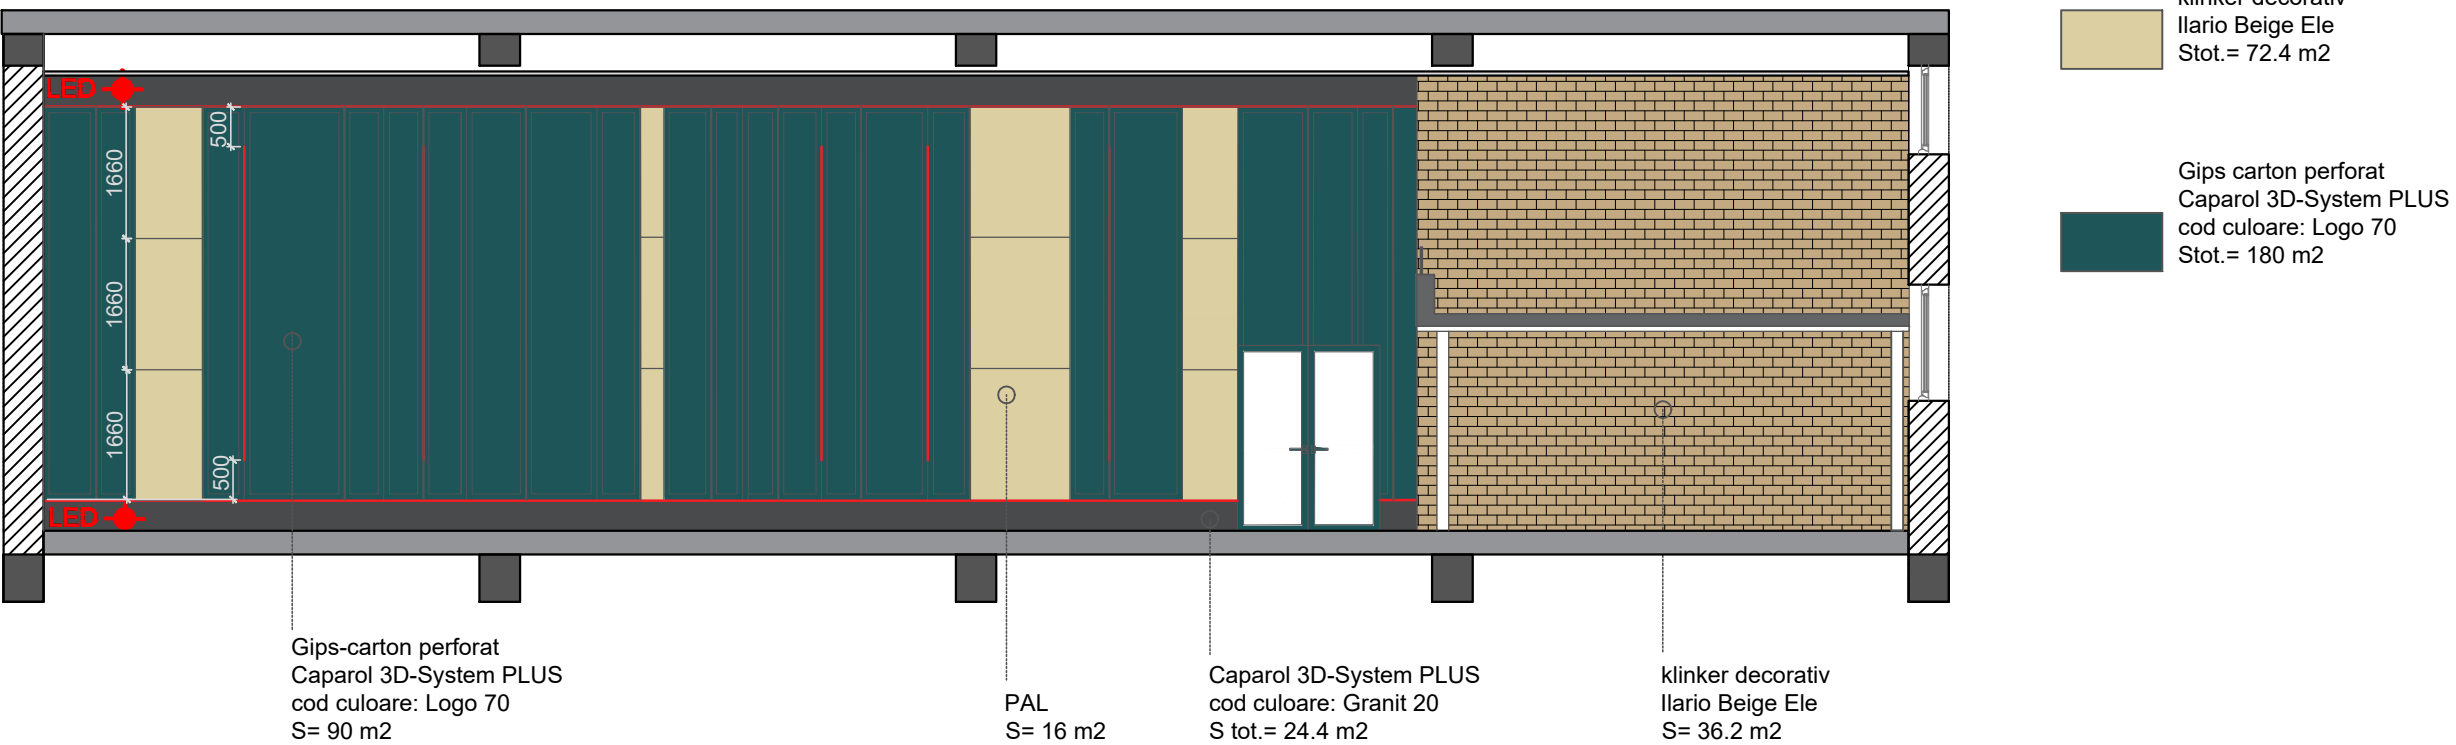

LABDIZAIN						Proiect de design interior. Sala Evenimente _bloc B, ASEM		Foia	Foi
GSM: +373 60 395 882 Labdizain@gmail.com Labdizain.com	Designer	Papuc Dorina			Desen de execuție	Borderoul desenelor de execuție a compartimentului de Design Interior. Specificații tehnice		A3	
	Verificator	Carbuni Dumitru							

Plan finisaje pardosea, cantitate, specificații_scară 1:100

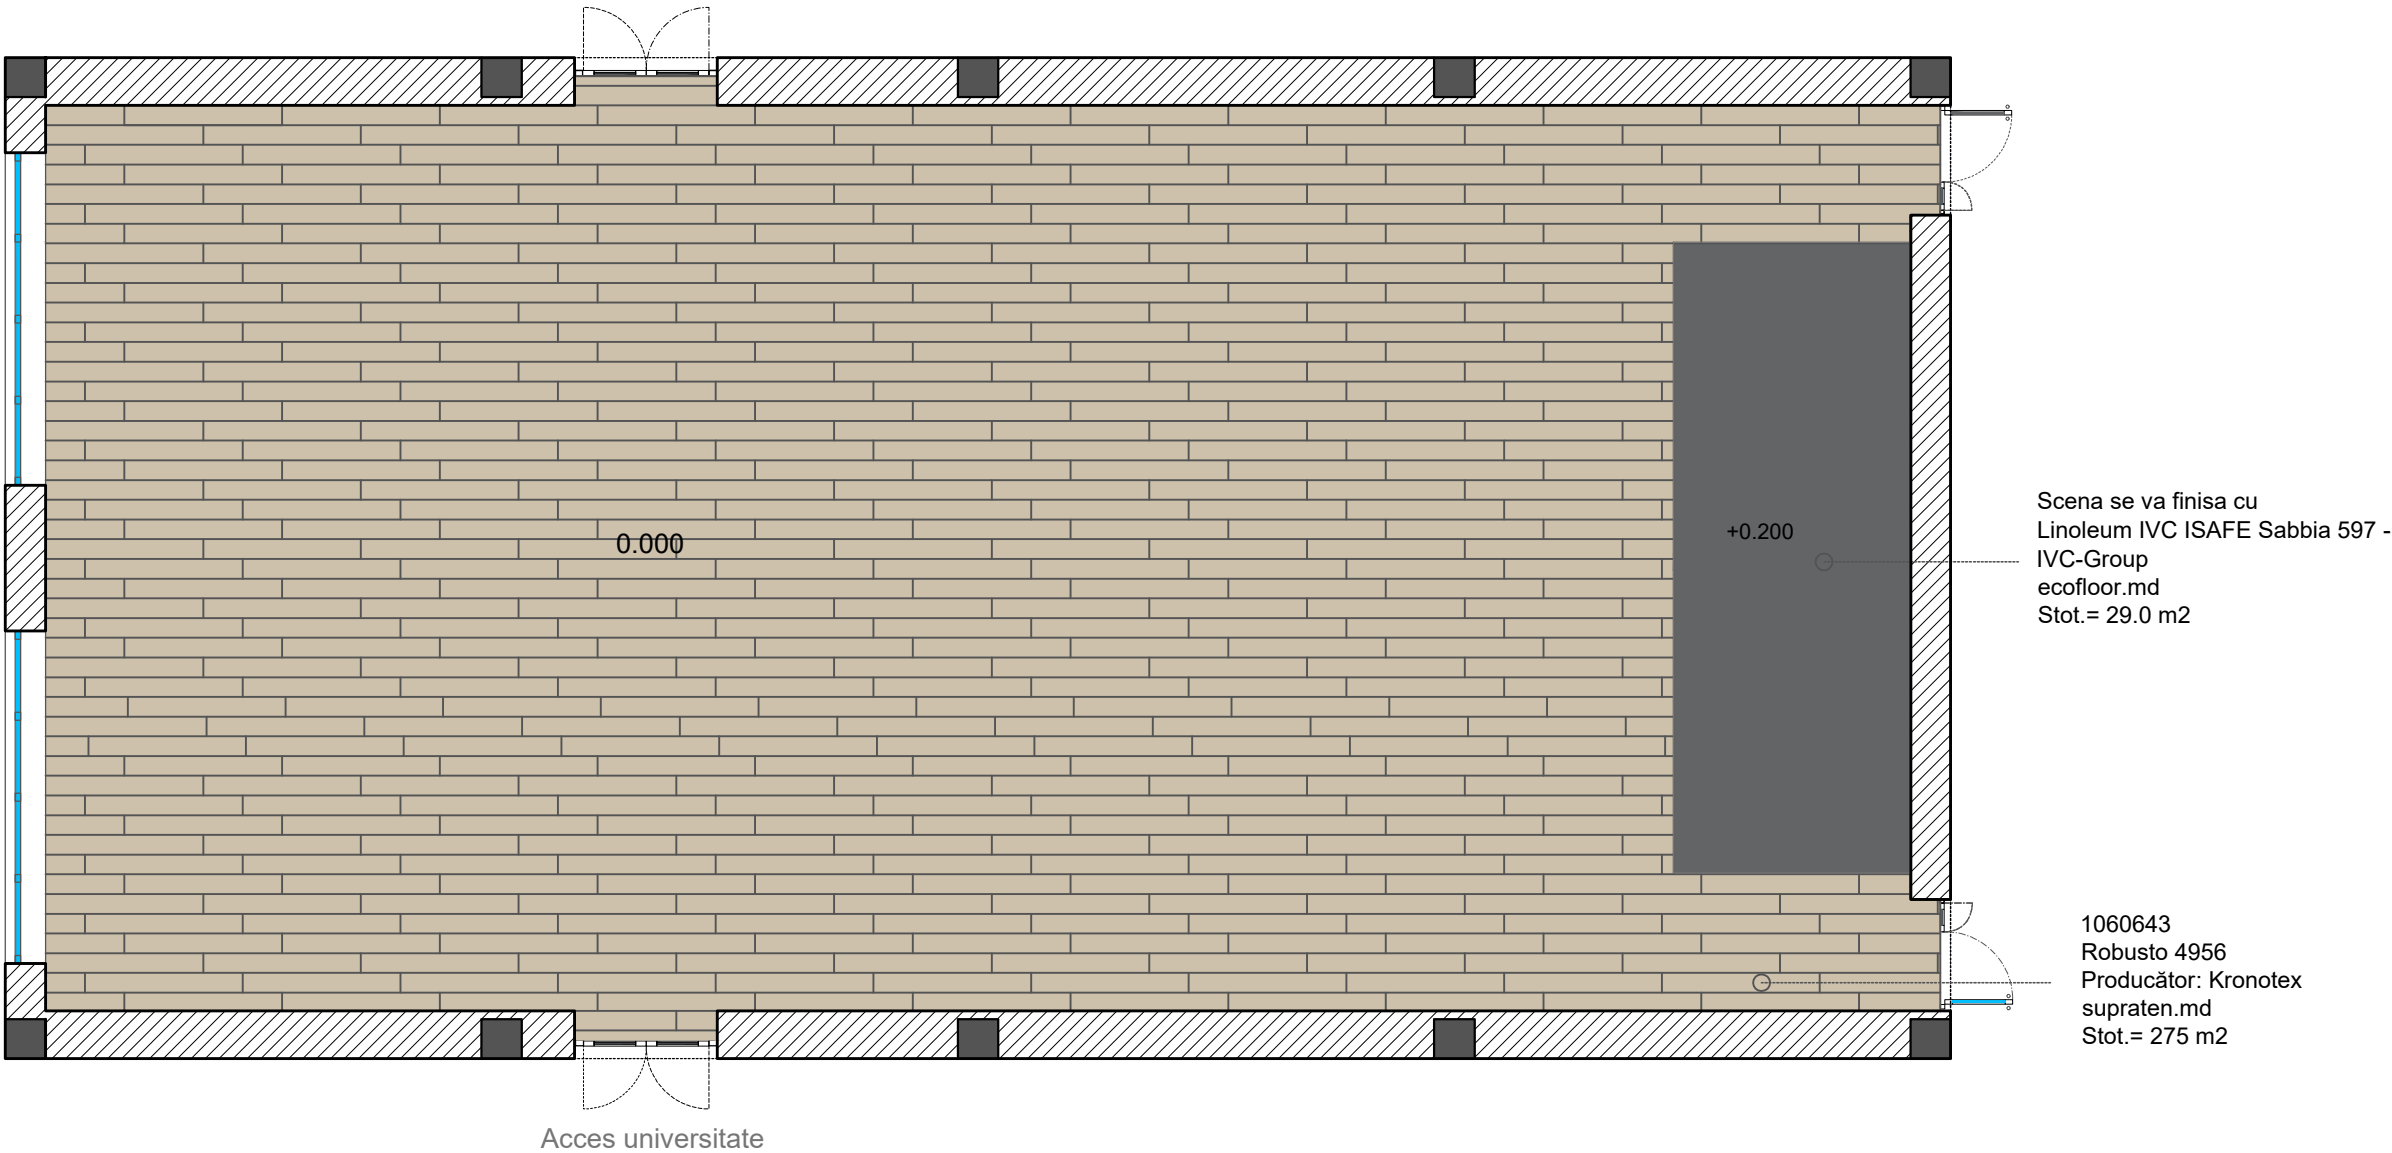





1060643 Robusto 4956
Producător: Kronotex
supraten.md
Stot.= 250 m2

Linoleum IVC ISAFE Sabbia 597 -
IVC-Group
ecofloor.md
Stot.= 29.0 m2

LABDIZAIN					Proiect de design interior. Sala Evenimente _bloc B, ASEM		Foaia	Foi
GSM: +373 60 395 882 Labdizain@gmail.com Labdizain.com		Designer	Papuc Dorina		Desen de execuție	Borderoul desenelor de execuție a compartimentului de Design Interior. Specificații tehnice	A3	
		Verificator	Carbuni Dumitru					


Plan specificații amplasare mobilier_scara 1:100

PLAN AMENAJARE MEZANIN_scara 1:100

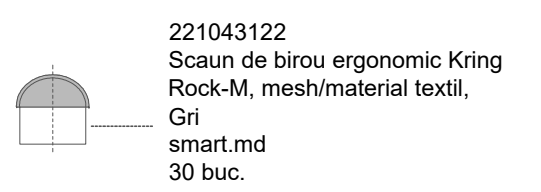
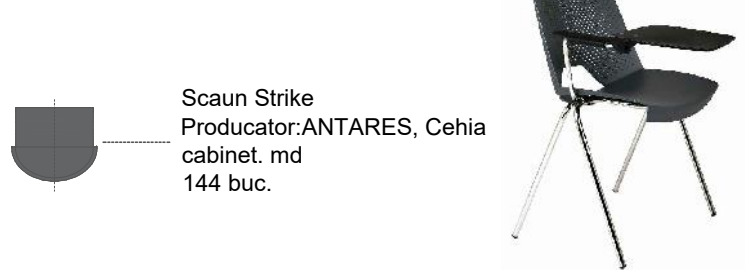
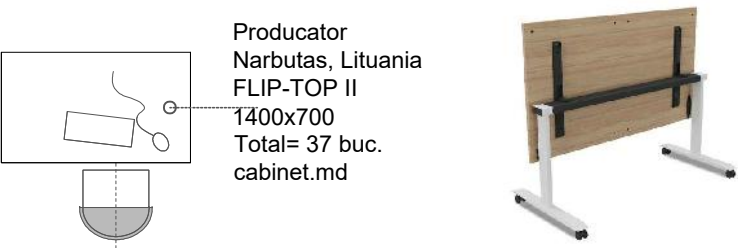
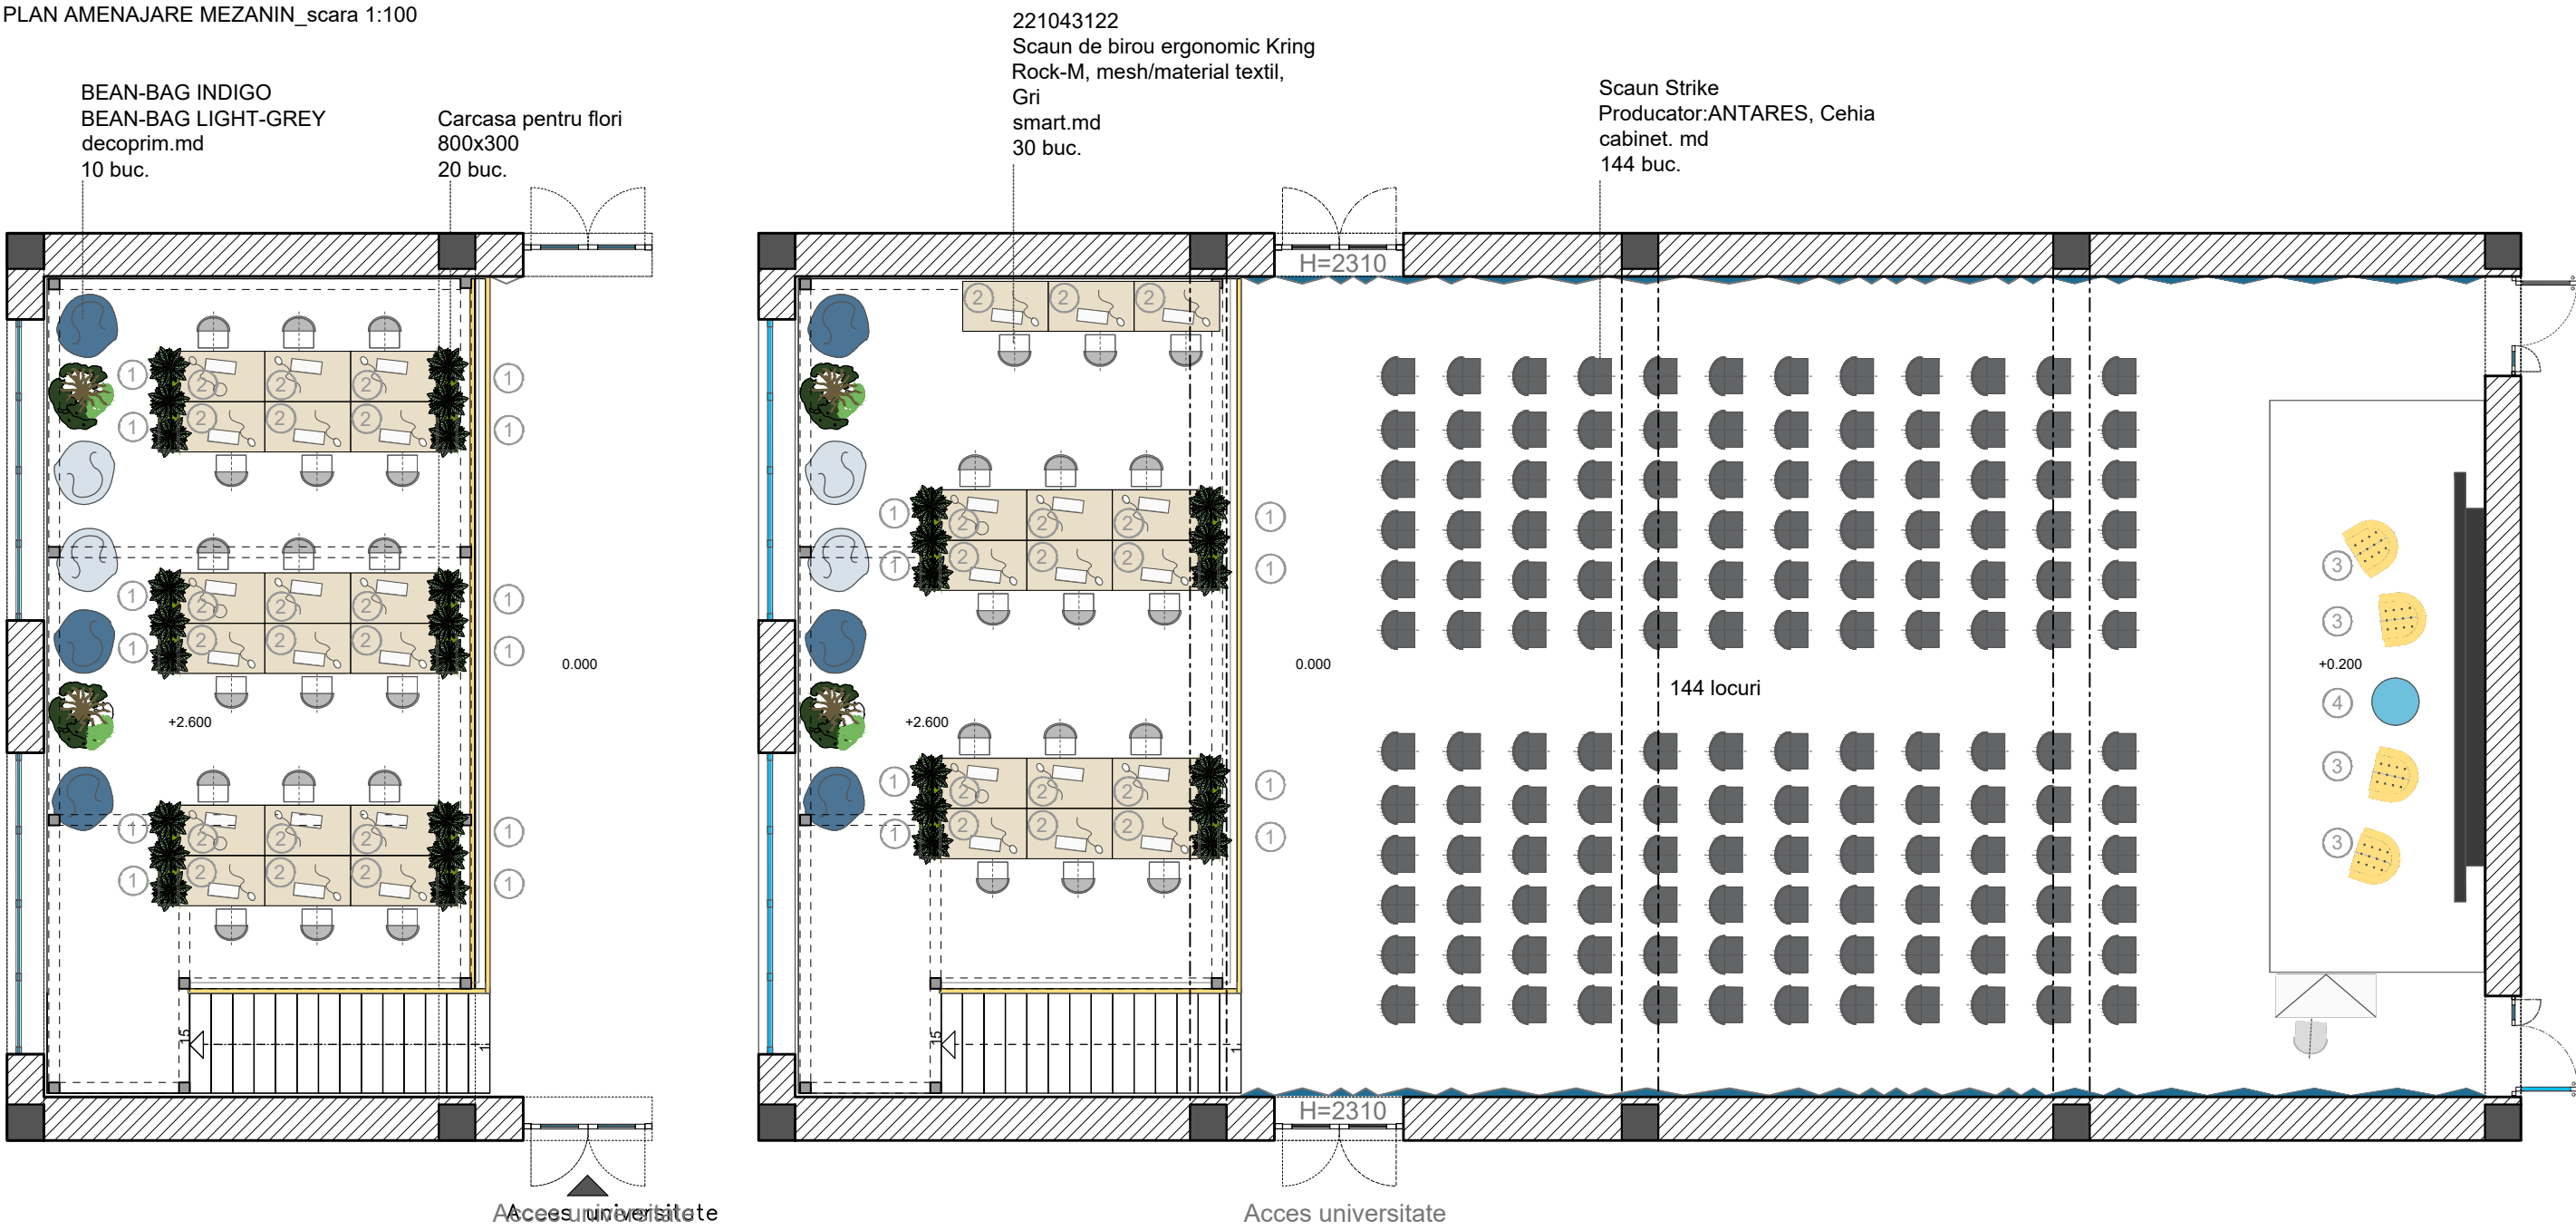


Plan specificații amplasare mobilier_scara 1:100

PLAN AMENAJARE MEZANIN_scara 1:100

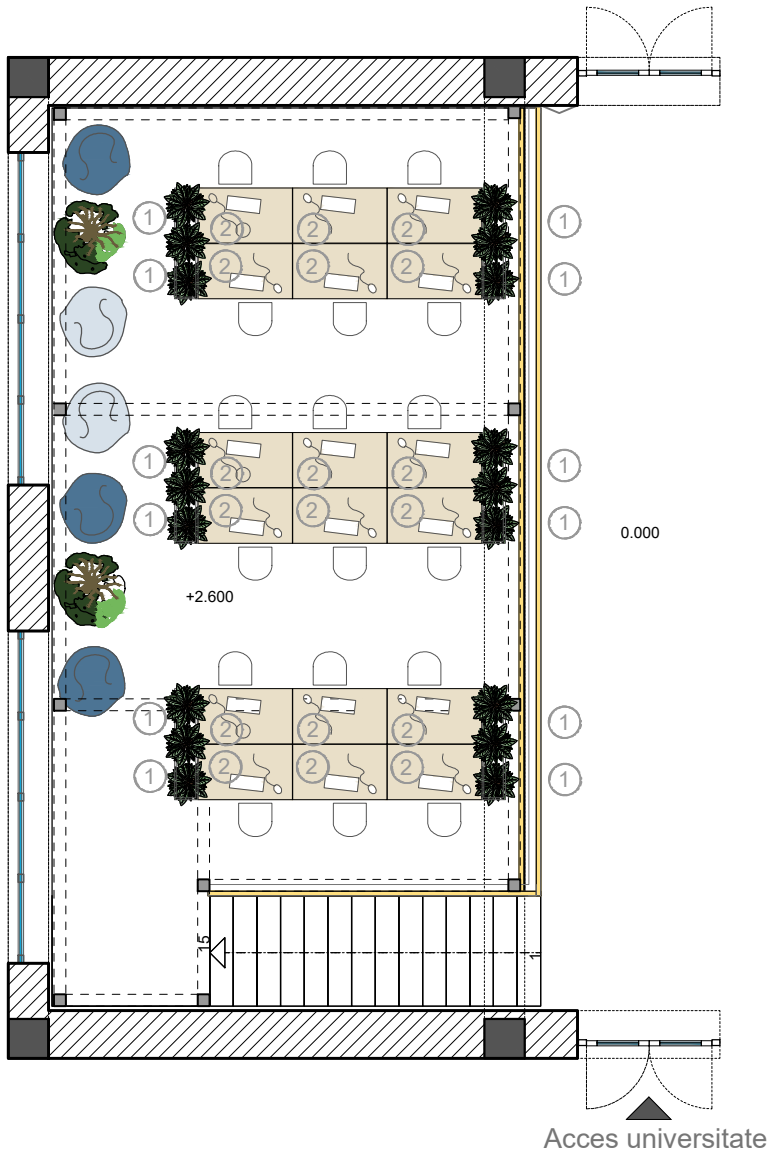

Produtor:Narbutas, Lituania
FLIP-TOP II1400x700
36 buc.
cabinet.md

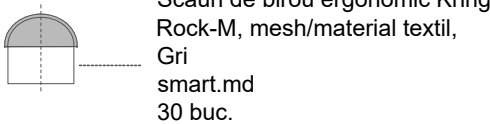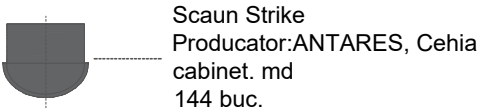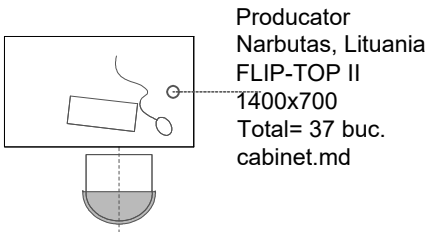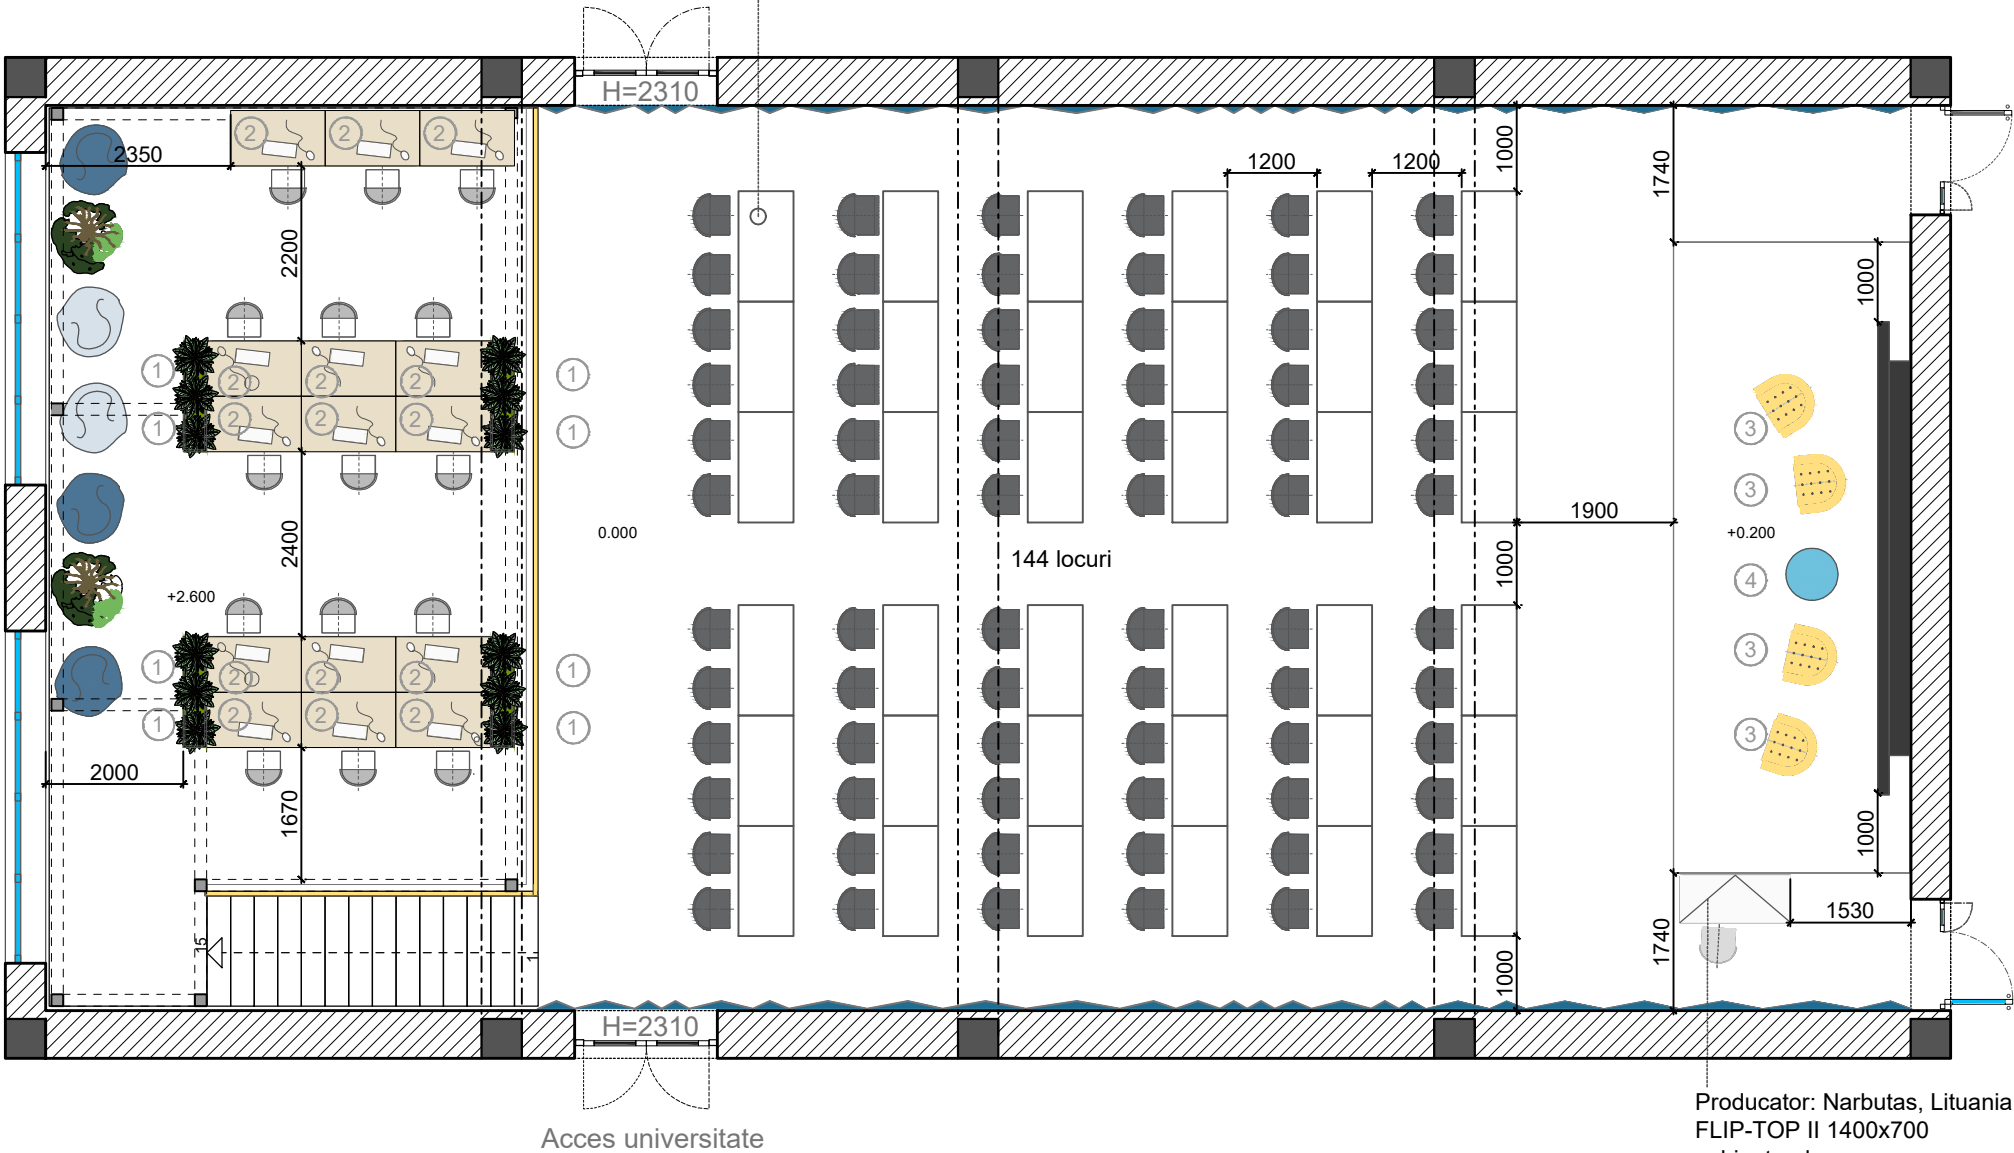


LABDIZAIN						Proiect de design interior. Sala Evenimente _bloc B, ASEM		Foia	Foi
GSM: +373 60 395 882 Labdizain@gmail.com Labdizain.com	Designer	Papuc Dorina			Desen de execuție	Borderoul desenelor de execuție a compartimentului de Design Interior. Specificații tehnice		A3	
	Verificator	Carbuni Dumitru							


Carcasa pt flori
mobilier Nr.
24 buc.

1


vedere de sus

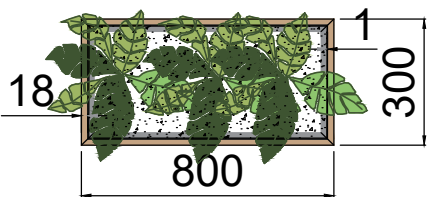

vedere frontala

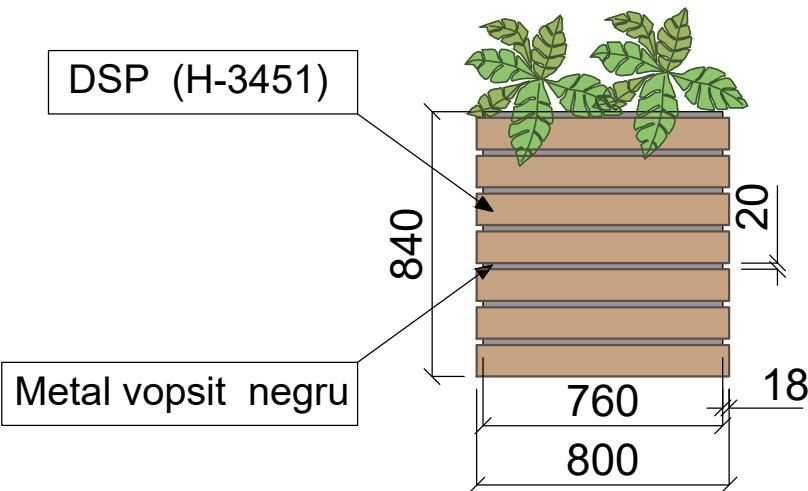


vedere laterala

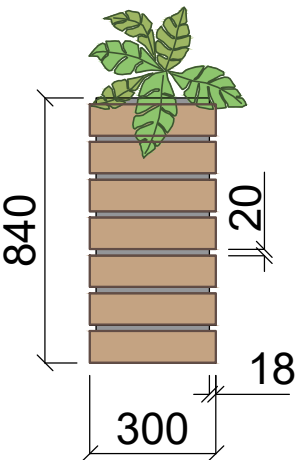


Masa de lucru
mobilier Nr.
33 buc.

2


vedere de sus

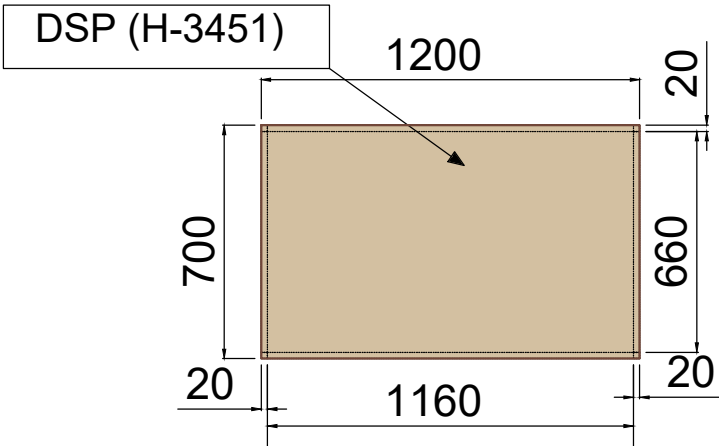

vedere frontala

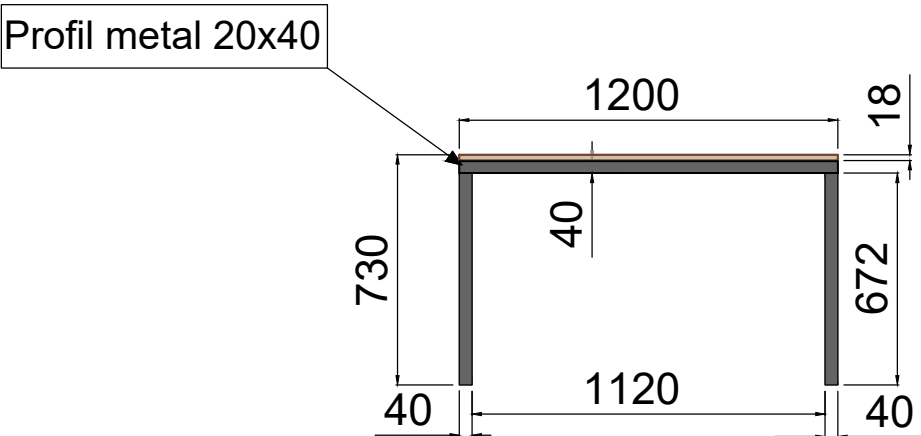

vedere laterala

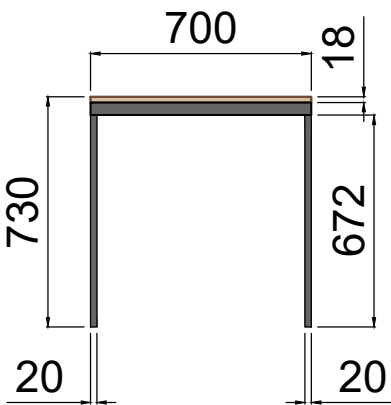


Desene mobilă executată la comandă

Fotoliu
mobilier Nr.
4 buc.


3

vedere frontala

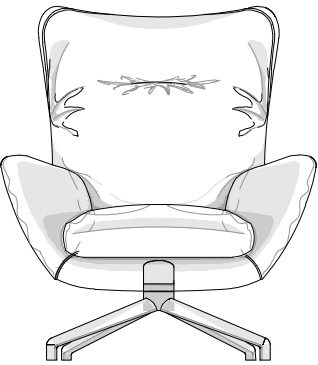


810

31 7/8

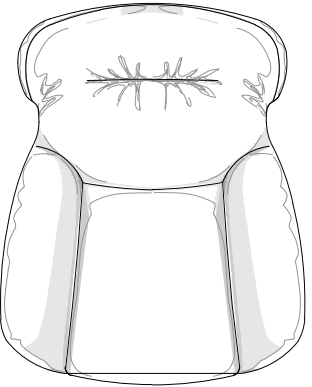

vedere de sus

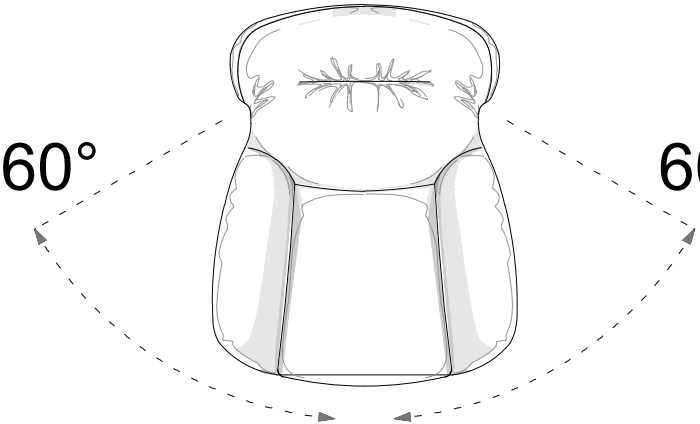

vedere laterala



970

38 1/8




Structura de baza: AluminIU cu
bretele elastice cu un continut
ridicat de cauciuc
Huse: huse din piele bej
Baza: aluminIU turnat sub
presiune
vopsite cu anti-touch si periat cu
finisaj strălucitor
Baza fotoliului este pivotanta cu
intoarcere, cu fiecare parte
rotindu-se la 60°, sau fix.

Masa de cafea
mobilier Nr.
1 buc.


4

vedere frontala

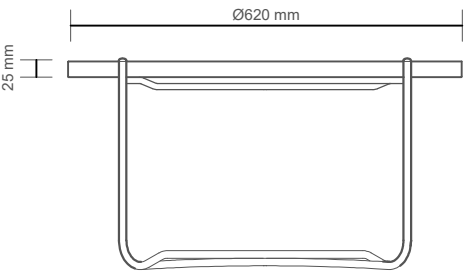


20 7/8

vedere laterala

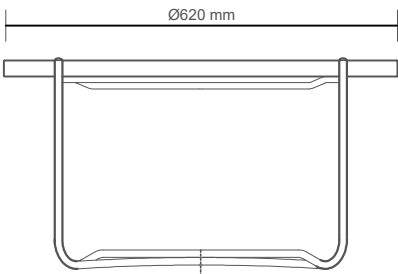

Material: AluminIU

vedere de sus

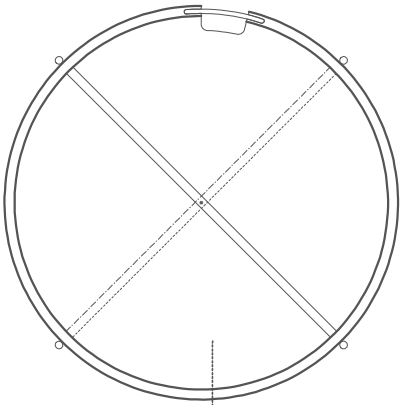

Placaj 25mm



570

22 1/2

940

370

400

15 3/4

530

330 mm

Husa din piele bej

970

38 1/8

LABDIZAIN

GSM: +373 60 395 882
Labdizain@gmail.com
Labdizain.com

Designer Papuc Dorina
Verificator Carbuni Dumitru

Desen de execuție

Proiect de design interior. Sala Evenimente _bloc B, ASEM

Borderoul desenelor de execuție a compartimentului de Design Interior. Specificații tehnice

Foia Fo

A3

Mobila ce se procură_specificare



221043122
Scaun de birou ergonomic Kring
Rock-M, mesh/material textil,
Gri
smart.md
30 buc.



Producator:Narbutas, Lituania
FLIP-TOP II1400x700
Total= 37 buc.
cabinet.md



Scaun Strike
Producator:ANTARES, Cehia
cabinet. md
144 buc.



RONDO WHITE MĂSUȚĂ NOTEBOOK
900 Lei/buc.
decoprim.md
5 buc.



BEAN-BAG INDIGO
BEAN-BAG LIGHT-GREY
decoprim.md
10 buc.

LABDIZAIN					Proiect de design interior. Sala Evenimente _bloc B, ASEM		Foia	Foi
GSM: +373 60 395 882 Labdizain@gmail.com Labdizain.com		Designer	Papuc Dorina		Desen de execuție	Borderoul desenelor de execuție a compartimentului de Design Interior. Specificații tehnice	A3	
		Verificator	Carbuni Dumitru					