


Schița planului tehnologic Etajul III

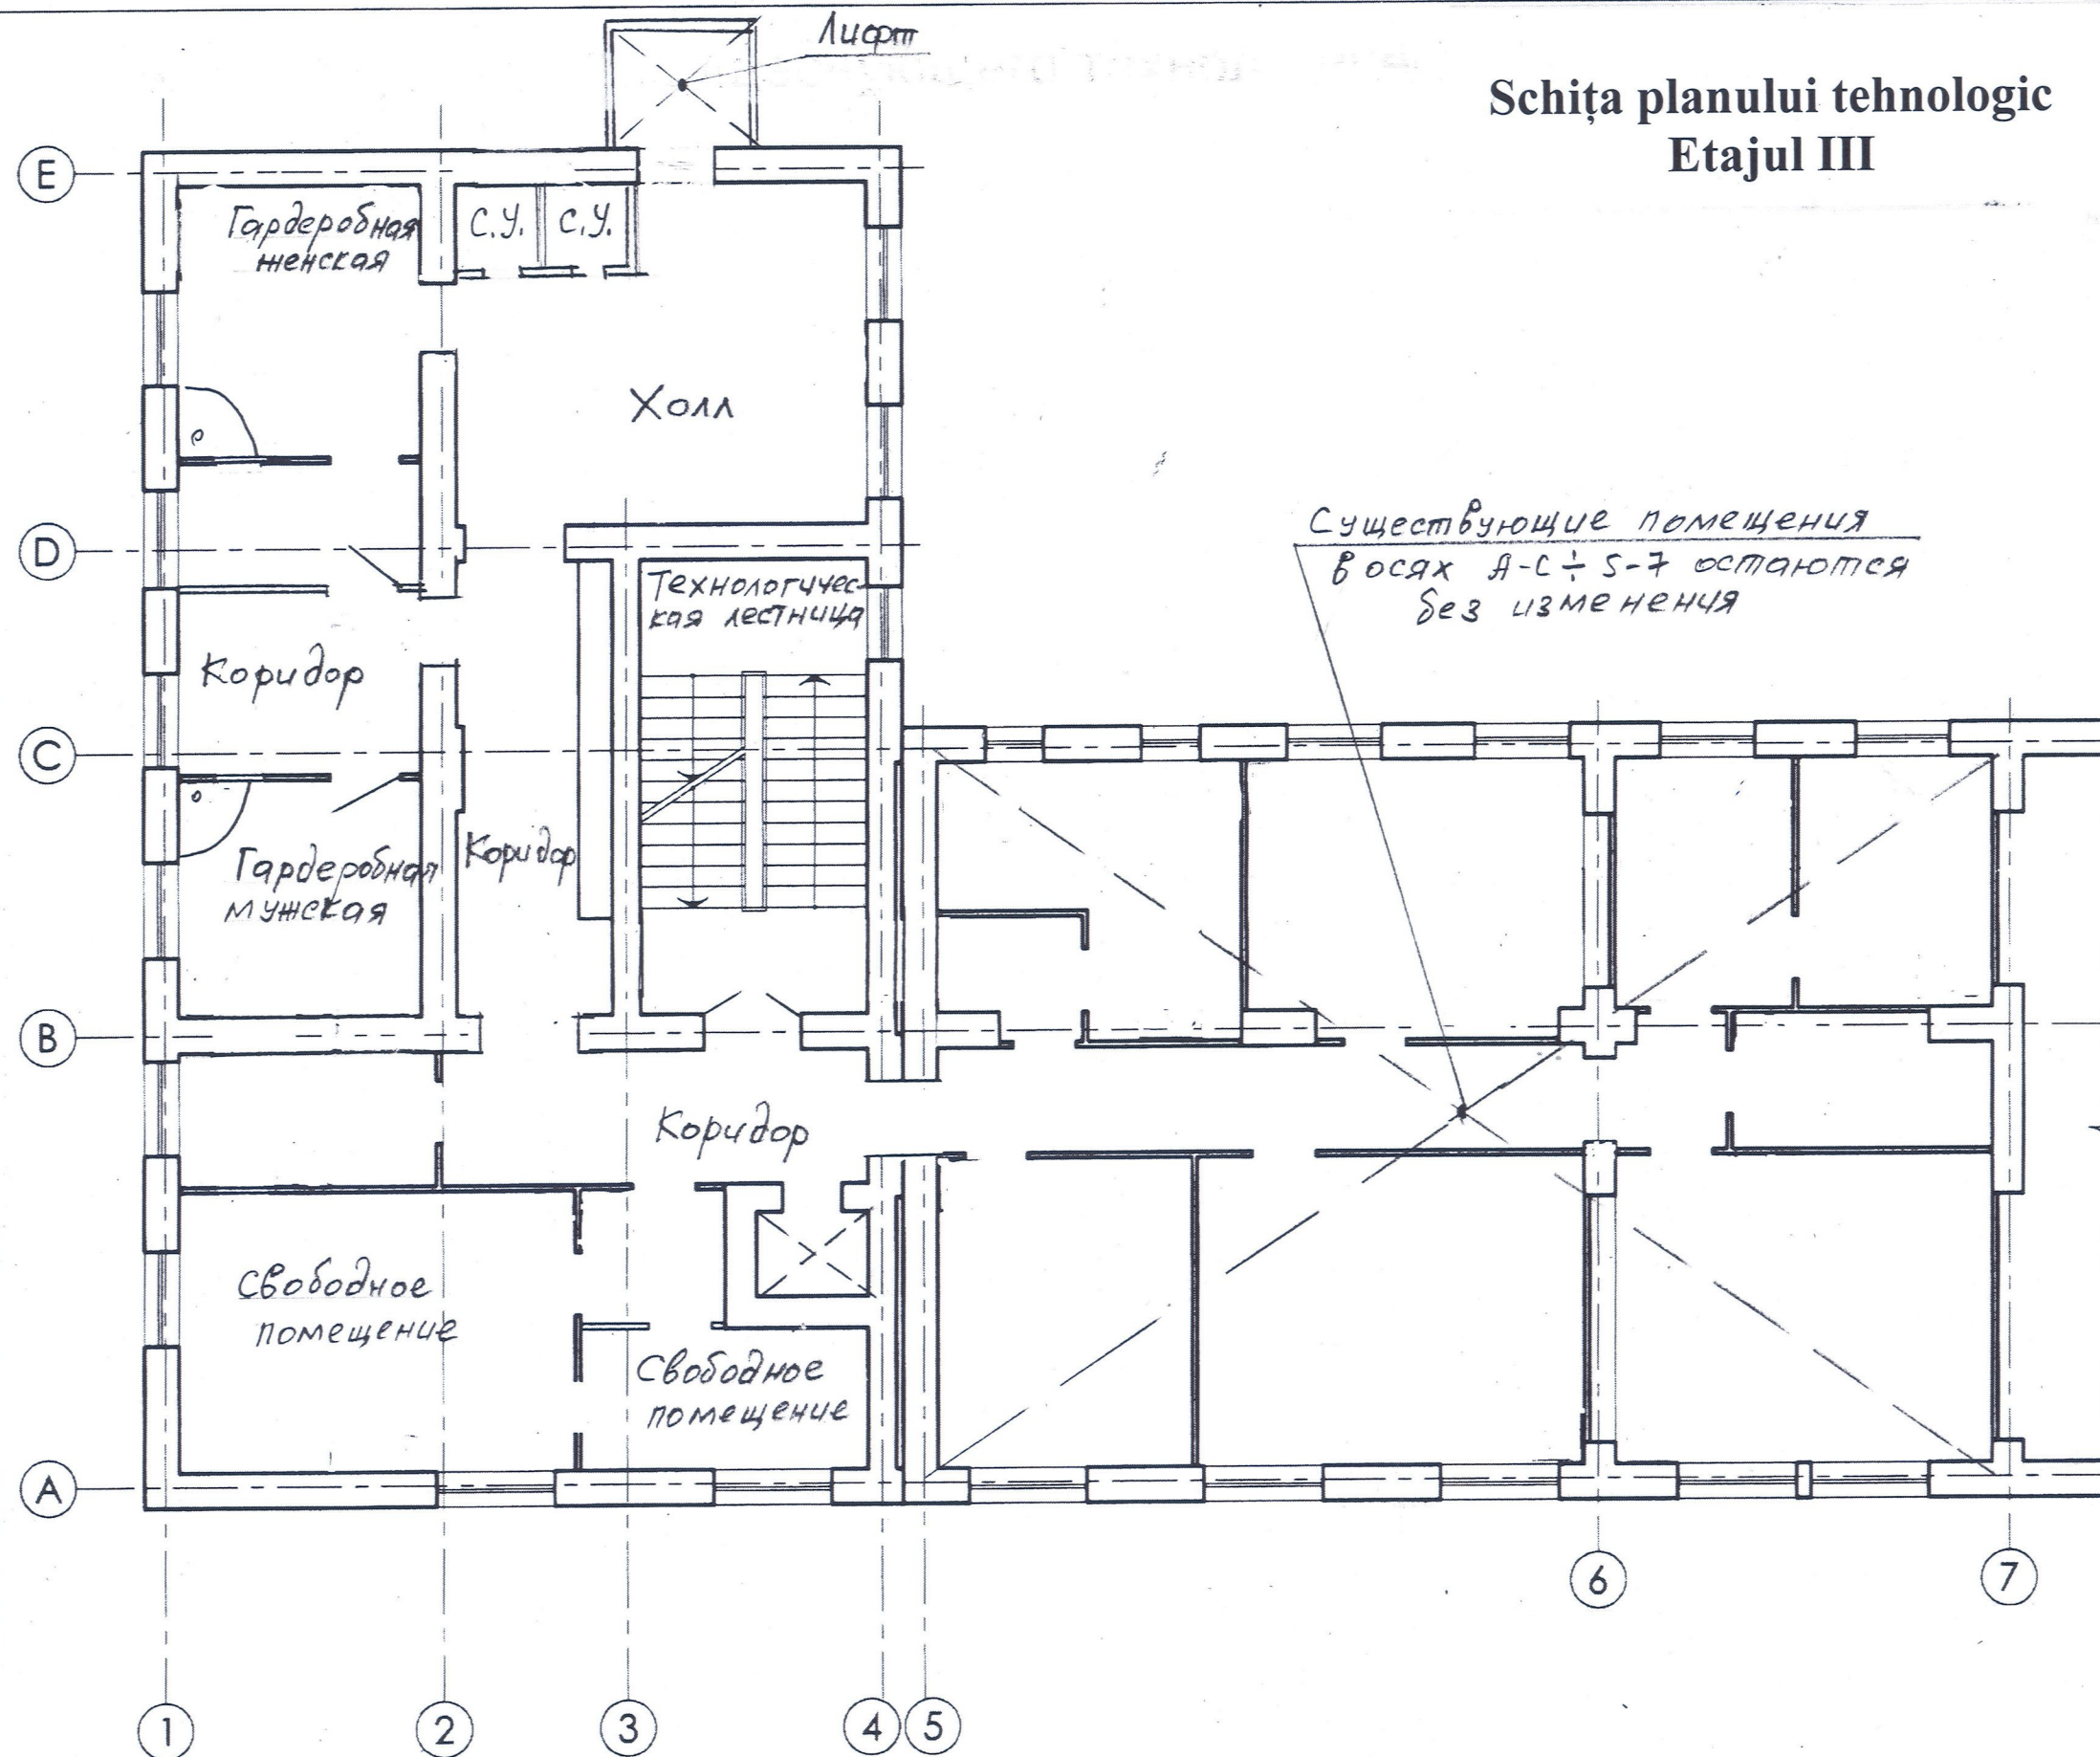

Сервисы де проиектаре пендру lucrări де реконструкție
а секției де продуcere а препарателор sanguine а
Centrului Național де Трансфузіе а Sângelui,
str. Gheorghe Asachi nr.65, mun. Chișinău

Ofertantul „Consit PRO” S.R.L.