


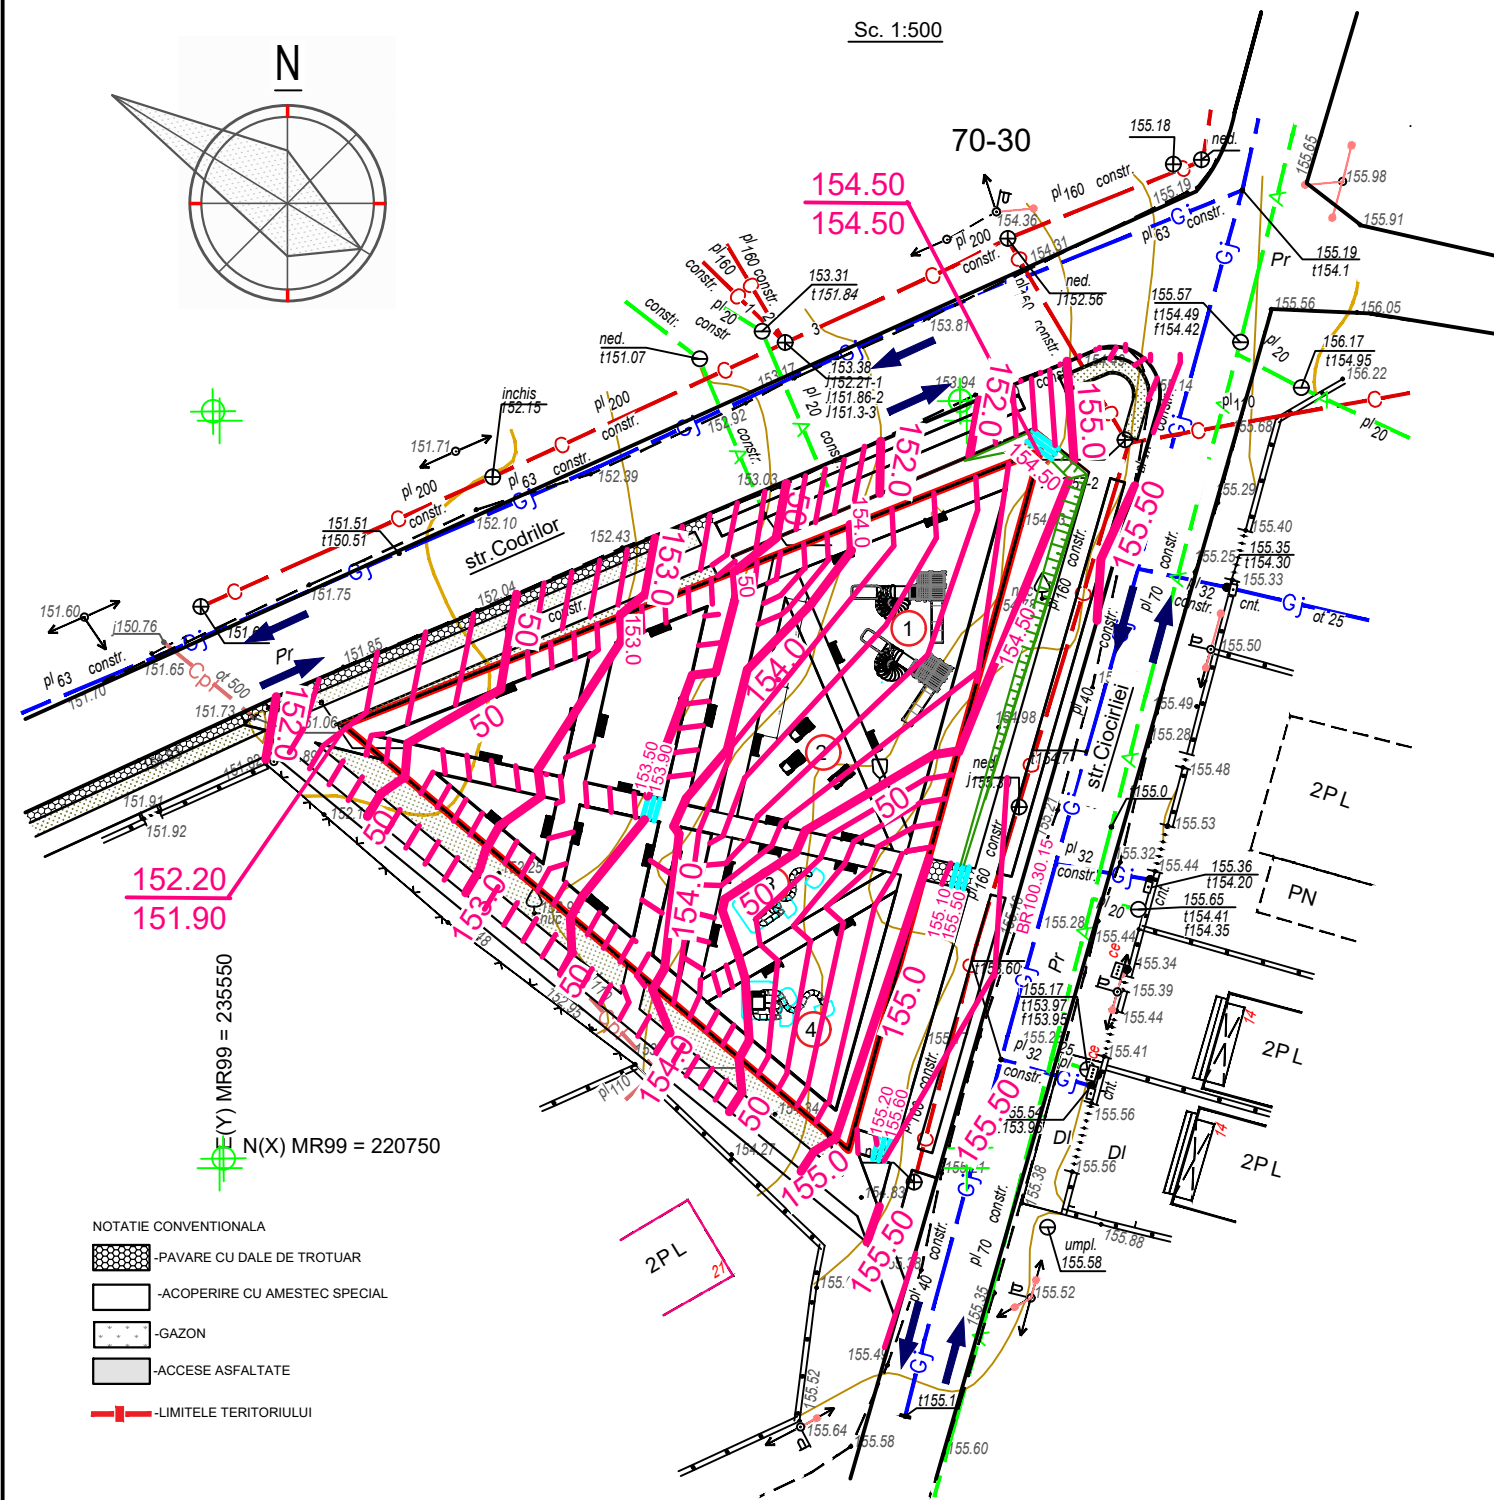

1. Plan sistematizari pe verticala este elaborat pe baza planului general si reliefului topografic.
2. La colturile acceselor sunt date cotele la: numarator -rosii (proectate) la suprafata peretelui si a acoperisului, si la numitor -cota existenta (naturala) a pamintului.
3. Pina la inceputul executarii constructiei in proiect este luat in considerare taierea pamintului vegetal cu grosimea 0,30

				04/26PG-2		
				Proiectarea amenajarea zonei de parc din intersectia str. Ciocirlei cu str. Codrilor ,din or. Cricova, mun. Chisinau cu nr.cadastral 3156201.475		
ASP	Rogojenaru			SISTEMATIZAREA VERTICALA	FAZA	PLANSA
Arhitect	Rogojenaru			ВЕРТИКАЛЬНАЯ ПЛАНИРОВКА	PE	3a
Executat.	Chetrari N.			PLAN DE ORGANIZAREA RELIEFULUI	S.R.L."ART-OBIECT"	
				ПЛАН ОРГАНИЗАЦИИ РЕЛЬЕФА		