



Nr. cămin	x	y
CA-25	129163.61	288630.02

Verificator de proiecte 039
Erhan Maria
Domenille C.1
Nr. de înregistrare a avizului 16/12.04.22
Valabil de la 21.01.2020 până la 21.01.2025

REPUBLICA MOLDOVA
Consiliul raional Glodeni

68/15.12.2021 - AE

Aducțiunea de apă spre satele Clococenii Vechi, Cajba, Dușmani, Hîjdieni și orașul Glodeni, raionul Glodeni

						Aducțiunea de apă spre satele Ciococeni vechi, Cajba, Dușmani, Hîjdieni și orașul Glodeni, raionul Glodeni			
Mod	Nr.par	Coala	Nr.doc	Semnătura	Data	Rețele exterioare de apă	Faza	Coala	Coli
							PE	51	
Spec. prin.	V. Vîrlan					Rețea de apă. Plan. Scara 1:500	"ACAN PROIECT" S.R.L. mun. Chișinău, 2022		
Efectuat	A. Lungu								

Rețea de apă.
Plan. Scara 1:500


"ACAN PROIECT" S.R.L.
mun. Chișinău, 2022

Îmbinare cu coala 53

Rețea de apă.
Plan. Scara 1:500



Îmbinare cu coala 51

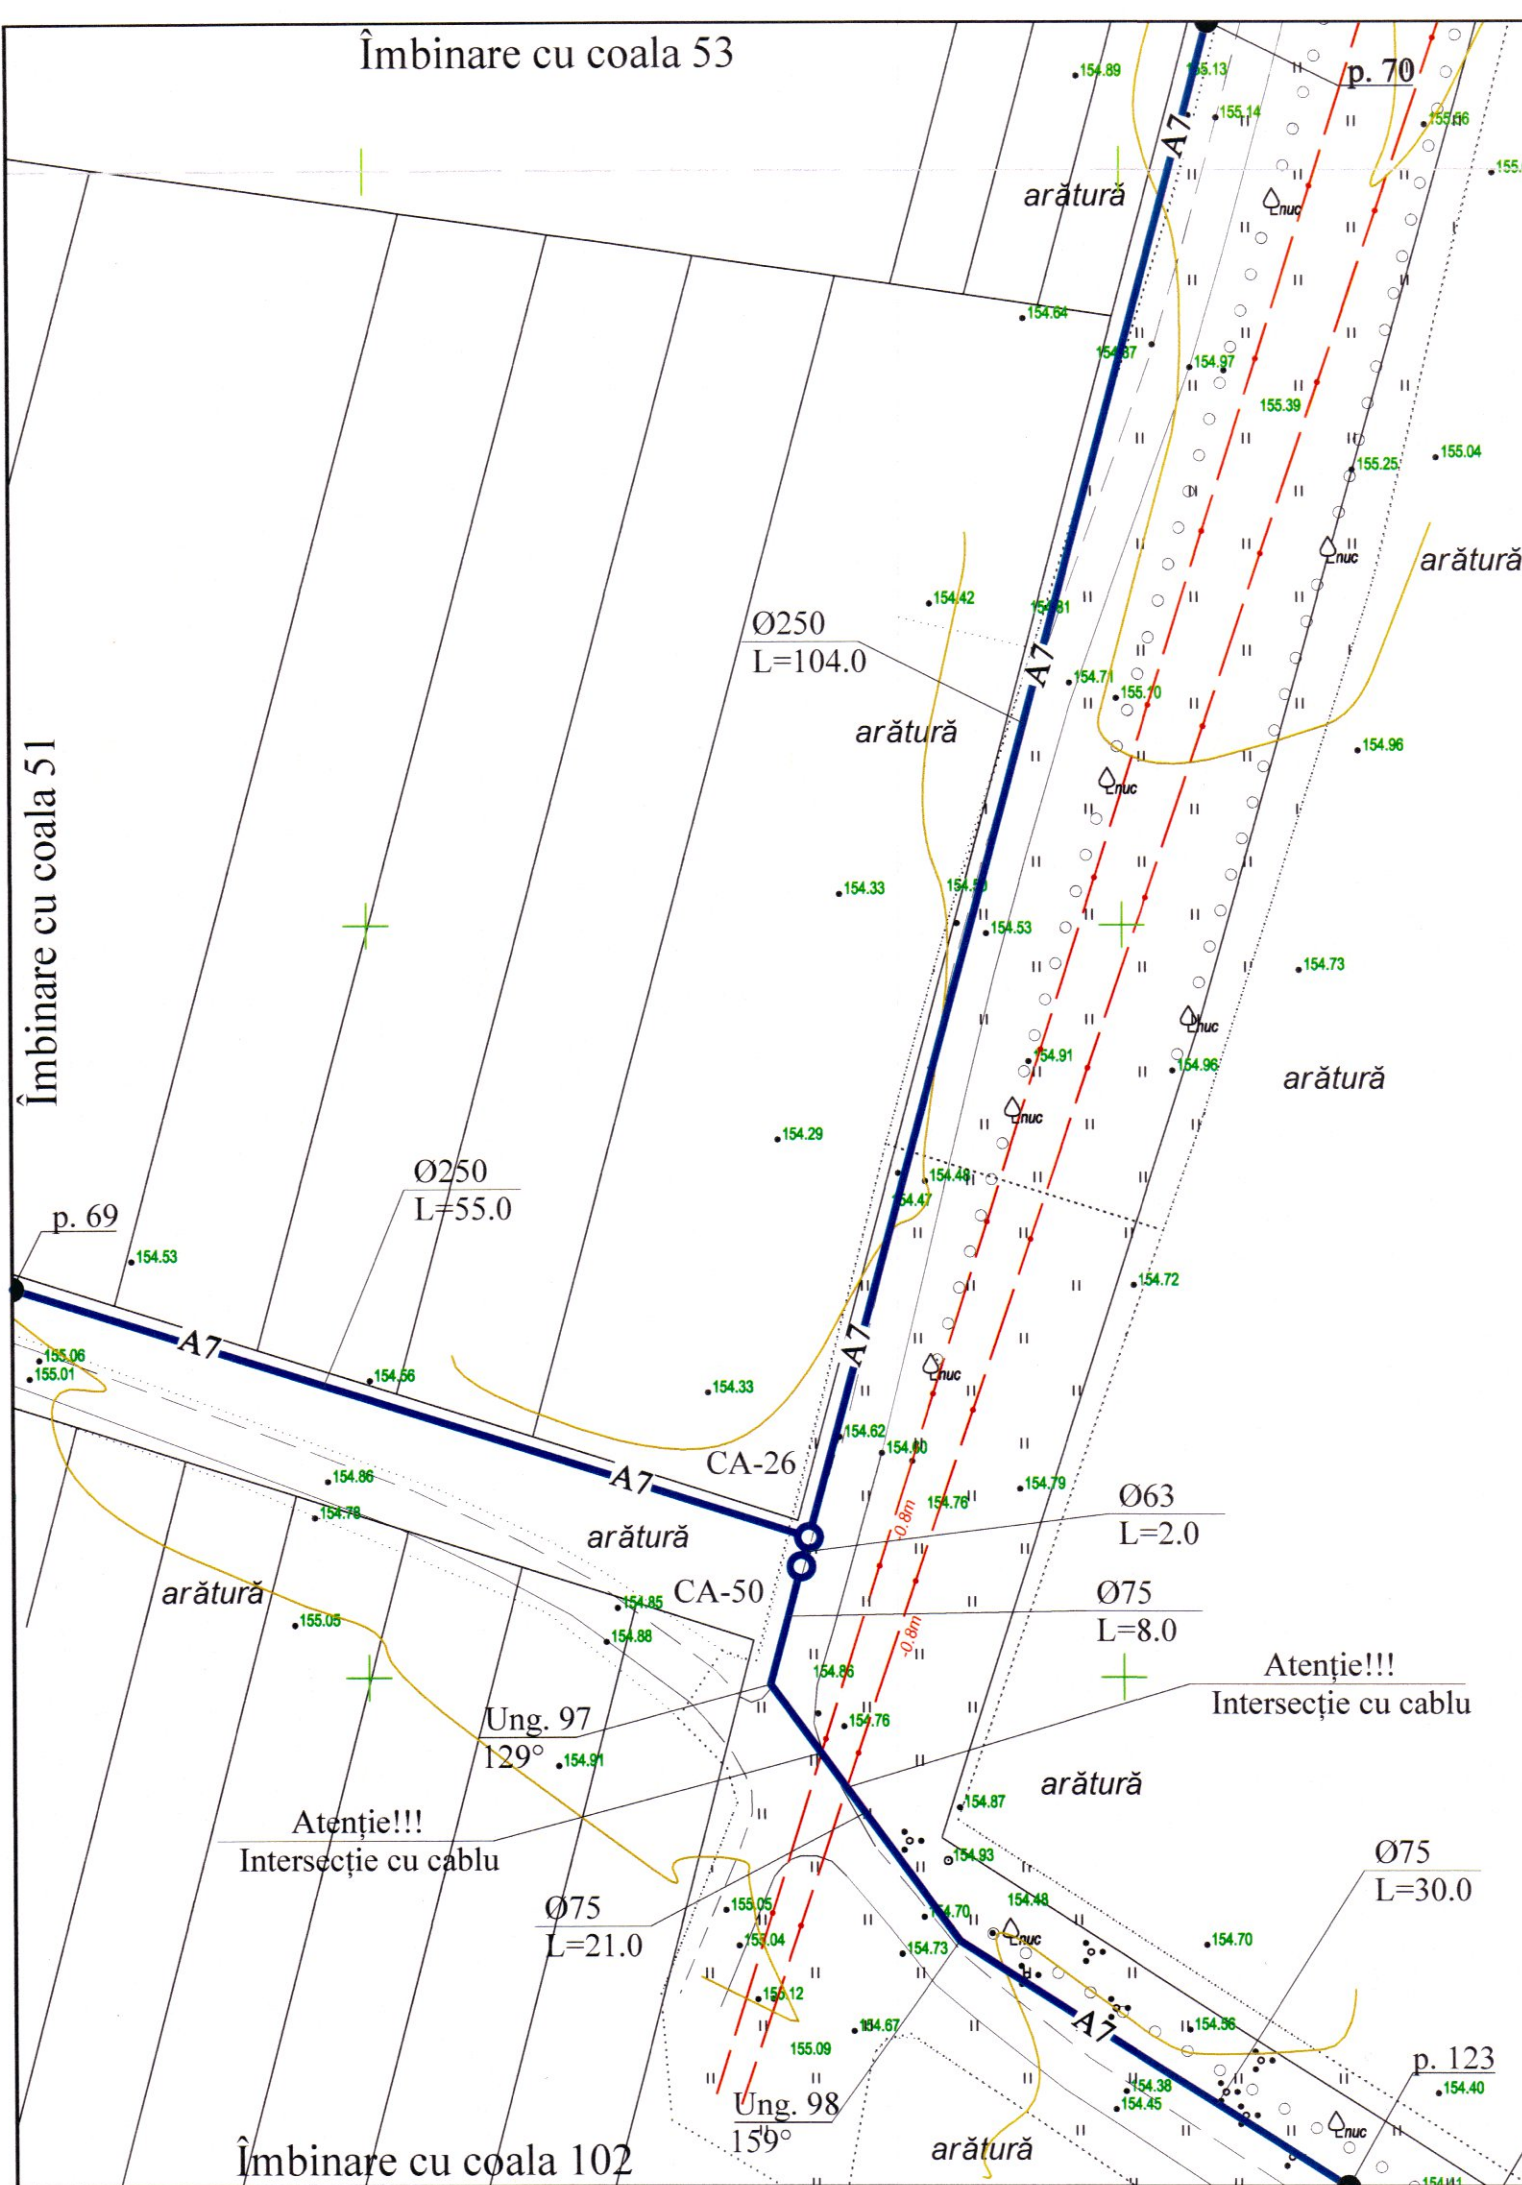

Coordonatele căminelor, unghiilor


Nr. ung.	x	y
CA-26	129229.14	288609.26
CA-50	129228.62	288607.33
Ung. 97	129226.54	288599.52
Ung. 98	129239.02	288582.61

Verificator de proiecte 039
Erhan Maria
Domeniile C.1
Nr. de înregistrare a avizului 16/12.04.22
Valabil de la 21.01.2020 până la 21.07.2025
[Signature]

REPUBLICA MOLDOVA Consiliul raional Glodeni						68/15.12.2021 - AE		
Mod Nr.par Coala Nr.doc Semnătura Data						Aducțiunea de apă spre satele Clococenii Vechi, Cajba, Dușmani, Hîjdieni și orașul Glodeni, raionul Glodeni		
Spec. prin. Efectuat V. Viran A. Lungu						Rețele exterioare de apă		Faza PE
16/12.04.22 <i>[Signature]</i>						Rețea de apă. Plan. Scara 1:500		Coala 52
						"ACAN PROIECT" S.R.L. mun. Chișinău, 2022		

Îmbinare cu coala 54

Rețea de apă.
Plan. Scara 1:500

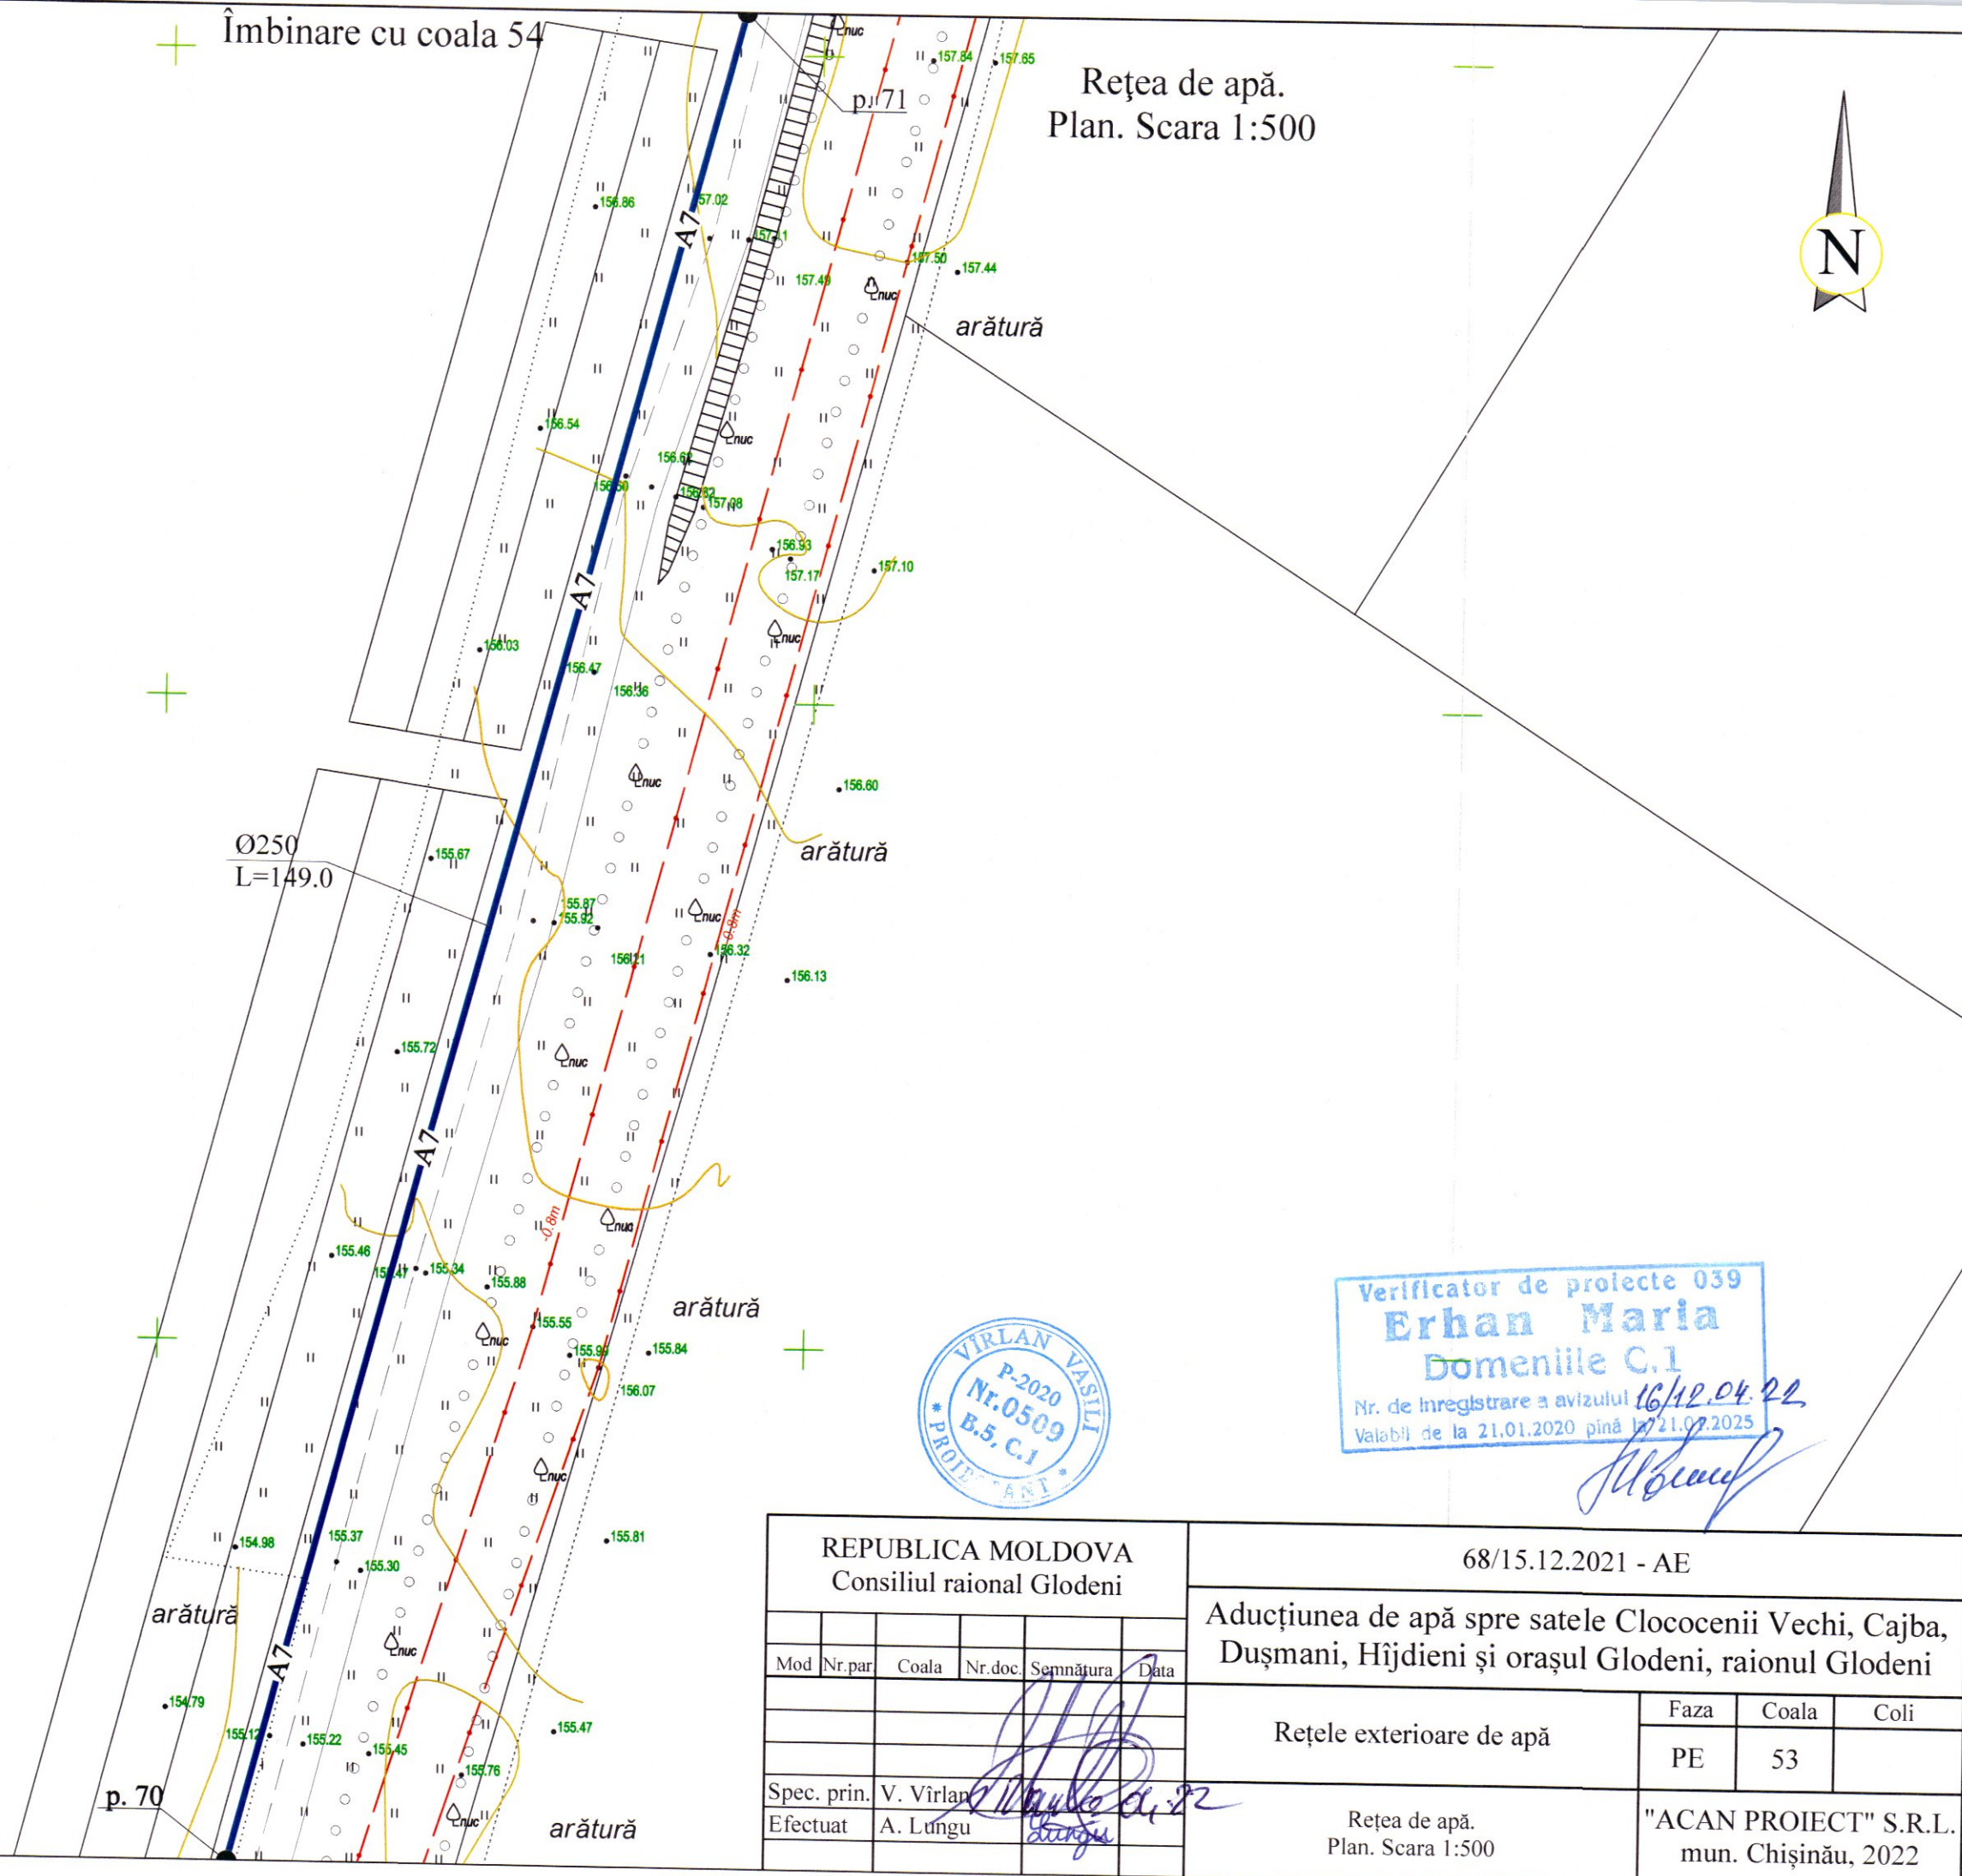

Verificator de proiecte 039
Erhan Maria
Domeniile C.1
Nr. de înregistrare a avizului 16/12.04.22
Valabil de la 21.01.2020 până la 21.01.2025



REPUBLICA MOLDOVA
Consiliul raional Glodeni

68/15.12.2021 - AE

Aducțiunea de apă spre satele Clococenii Vechi, Cajba,
Dușmani, Hîjdieni și orașul Glodeni, raionul Glodeni

Mod	Nr.par	Coala	Nr.doc	Semnătura	Data
Spec. prin.	V. Virlean				
Efectuat	A. Lungu				

Rețele exterioare de apă

Faza	Coala	Coli
PE	53	


Rețea de apă.
Plan. Scara 1:500

"ACAN PROIECT" S.R.L.
mun. Chișinău, 2022

Îmbinare cu coala 52

Îmbinare cu coala 55

Rețea de apă.
Plan. Scara 1:500

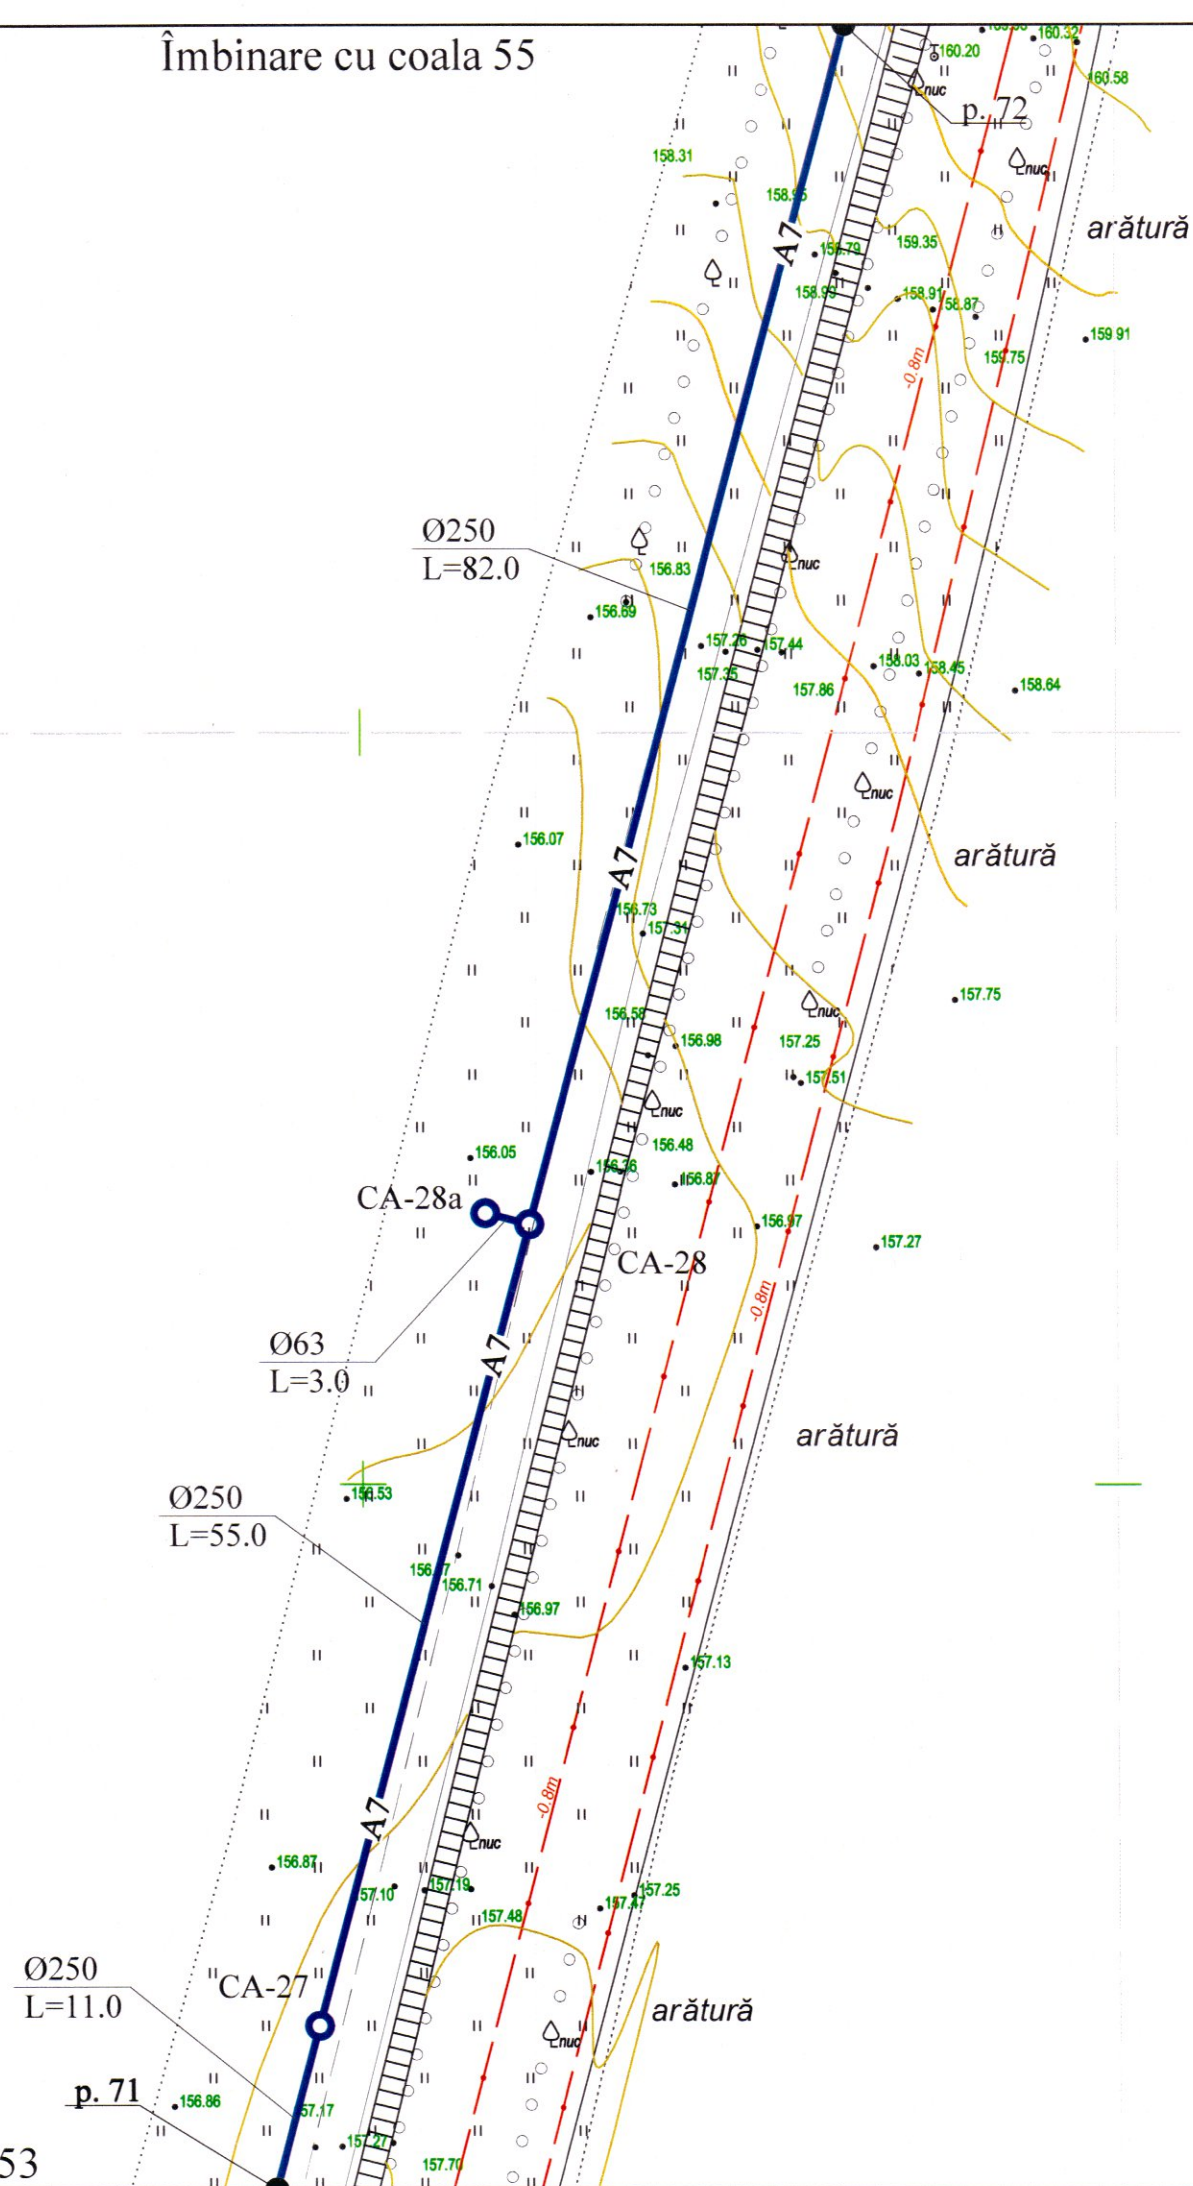

Coordonatele căminelor

Nr. cămin	x	y
CA-28	129311.06	288917.26
CA-28a	129308.15	288917.99

Verificator de proiecte 039
Erhan Maria
Domenille C.I.
Nr. de înregistrare a avizului 16/12.04.22
Valabil de la 21.01.2020 până la 21.01.2025



Îmbinare cu coala 53

REPUBLICA MOLDOVA Consiliul raional Glodeni						68/15.12.2021 - AE		
						Aducțiunea de apă spre satele Clococenii Vechi, Cajba, Dușmani, Hîjdieni și orașul Glodeni, raionul Glodeni		
Mod	Nr.par	Coala	Nr.doc	Semnătura	Data	Rețele exterioare de apă	Faza	Coala
							PE	54
Spec. prin.	V. Virlean					Rețea de apă. Plan. Scara 1:500	"ACAN PROIECT" S.R.L. mun. Chișinău, 2022	
Efectuat	A. Lungu							

Îmbinare cu coala 56

Rețea de apă.
Plan. Scara 1:500



Coordonatele unghiurilor


Nr. ung.	x	y
Ung. 65	129346.27	289049.61
Ung. 66	129356.07	289107.45

Verificator de proiecte 039
Erhan Maria
Domeniile C.1
Nr. de înregistrare a avizului 16/12.04.22
Valabil de la 21.01.2020 până la 21.01.2025



REPUBLICA MOLDOVA Consiliul raional Glodeni						68/15.12.2021 - AE				
						Aducțiunea de apă spre satele Clococenii Vechi, Cajba, Dușmani, Hîjdieni și orașul Glodeni, raionul Glodeni				
Mod	Nr.par	Coala	Nr.doc	Semnatura	Data	Rețele exterioare de apă		Faza	Coala	Coli
								PE	55	
Spec. prin.	V. Virlean					Rețea de apă. Plan. Scara 1:500		"ACAN PROIECT" S.R.L. mun. Chișinău, 2022		
Efectuat	A. Lungu									

Îmbinare cu coala 54

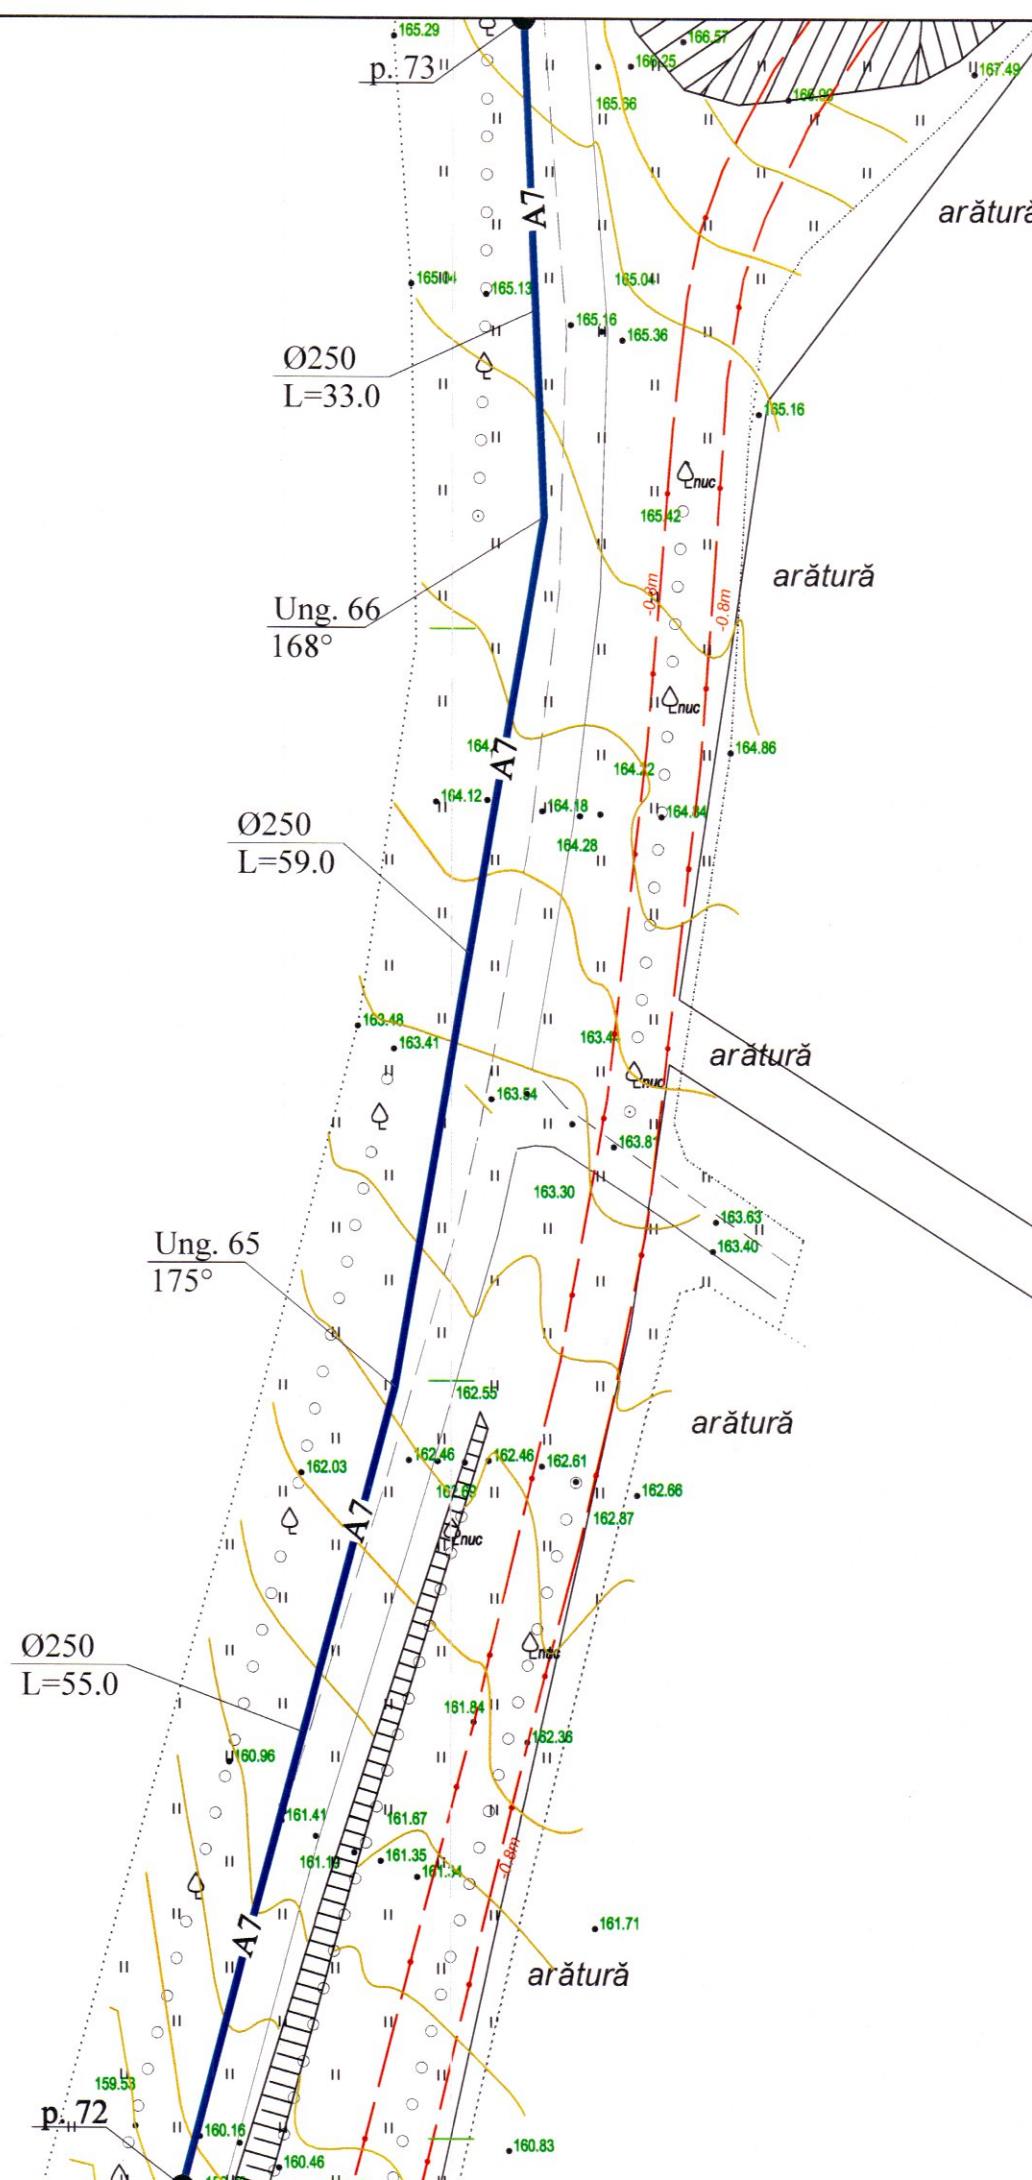


Rețea de apă.
Plan. Scara 1:500

•161.84 Îmbinare cu coala 57



Coordonatele căminelor, unghiulor

Nr. ung.	x	y
CA-29	129382.48	289181.53
Ung. 67	129353.84	289158.90
Ung. 68	129398.95	289194.55

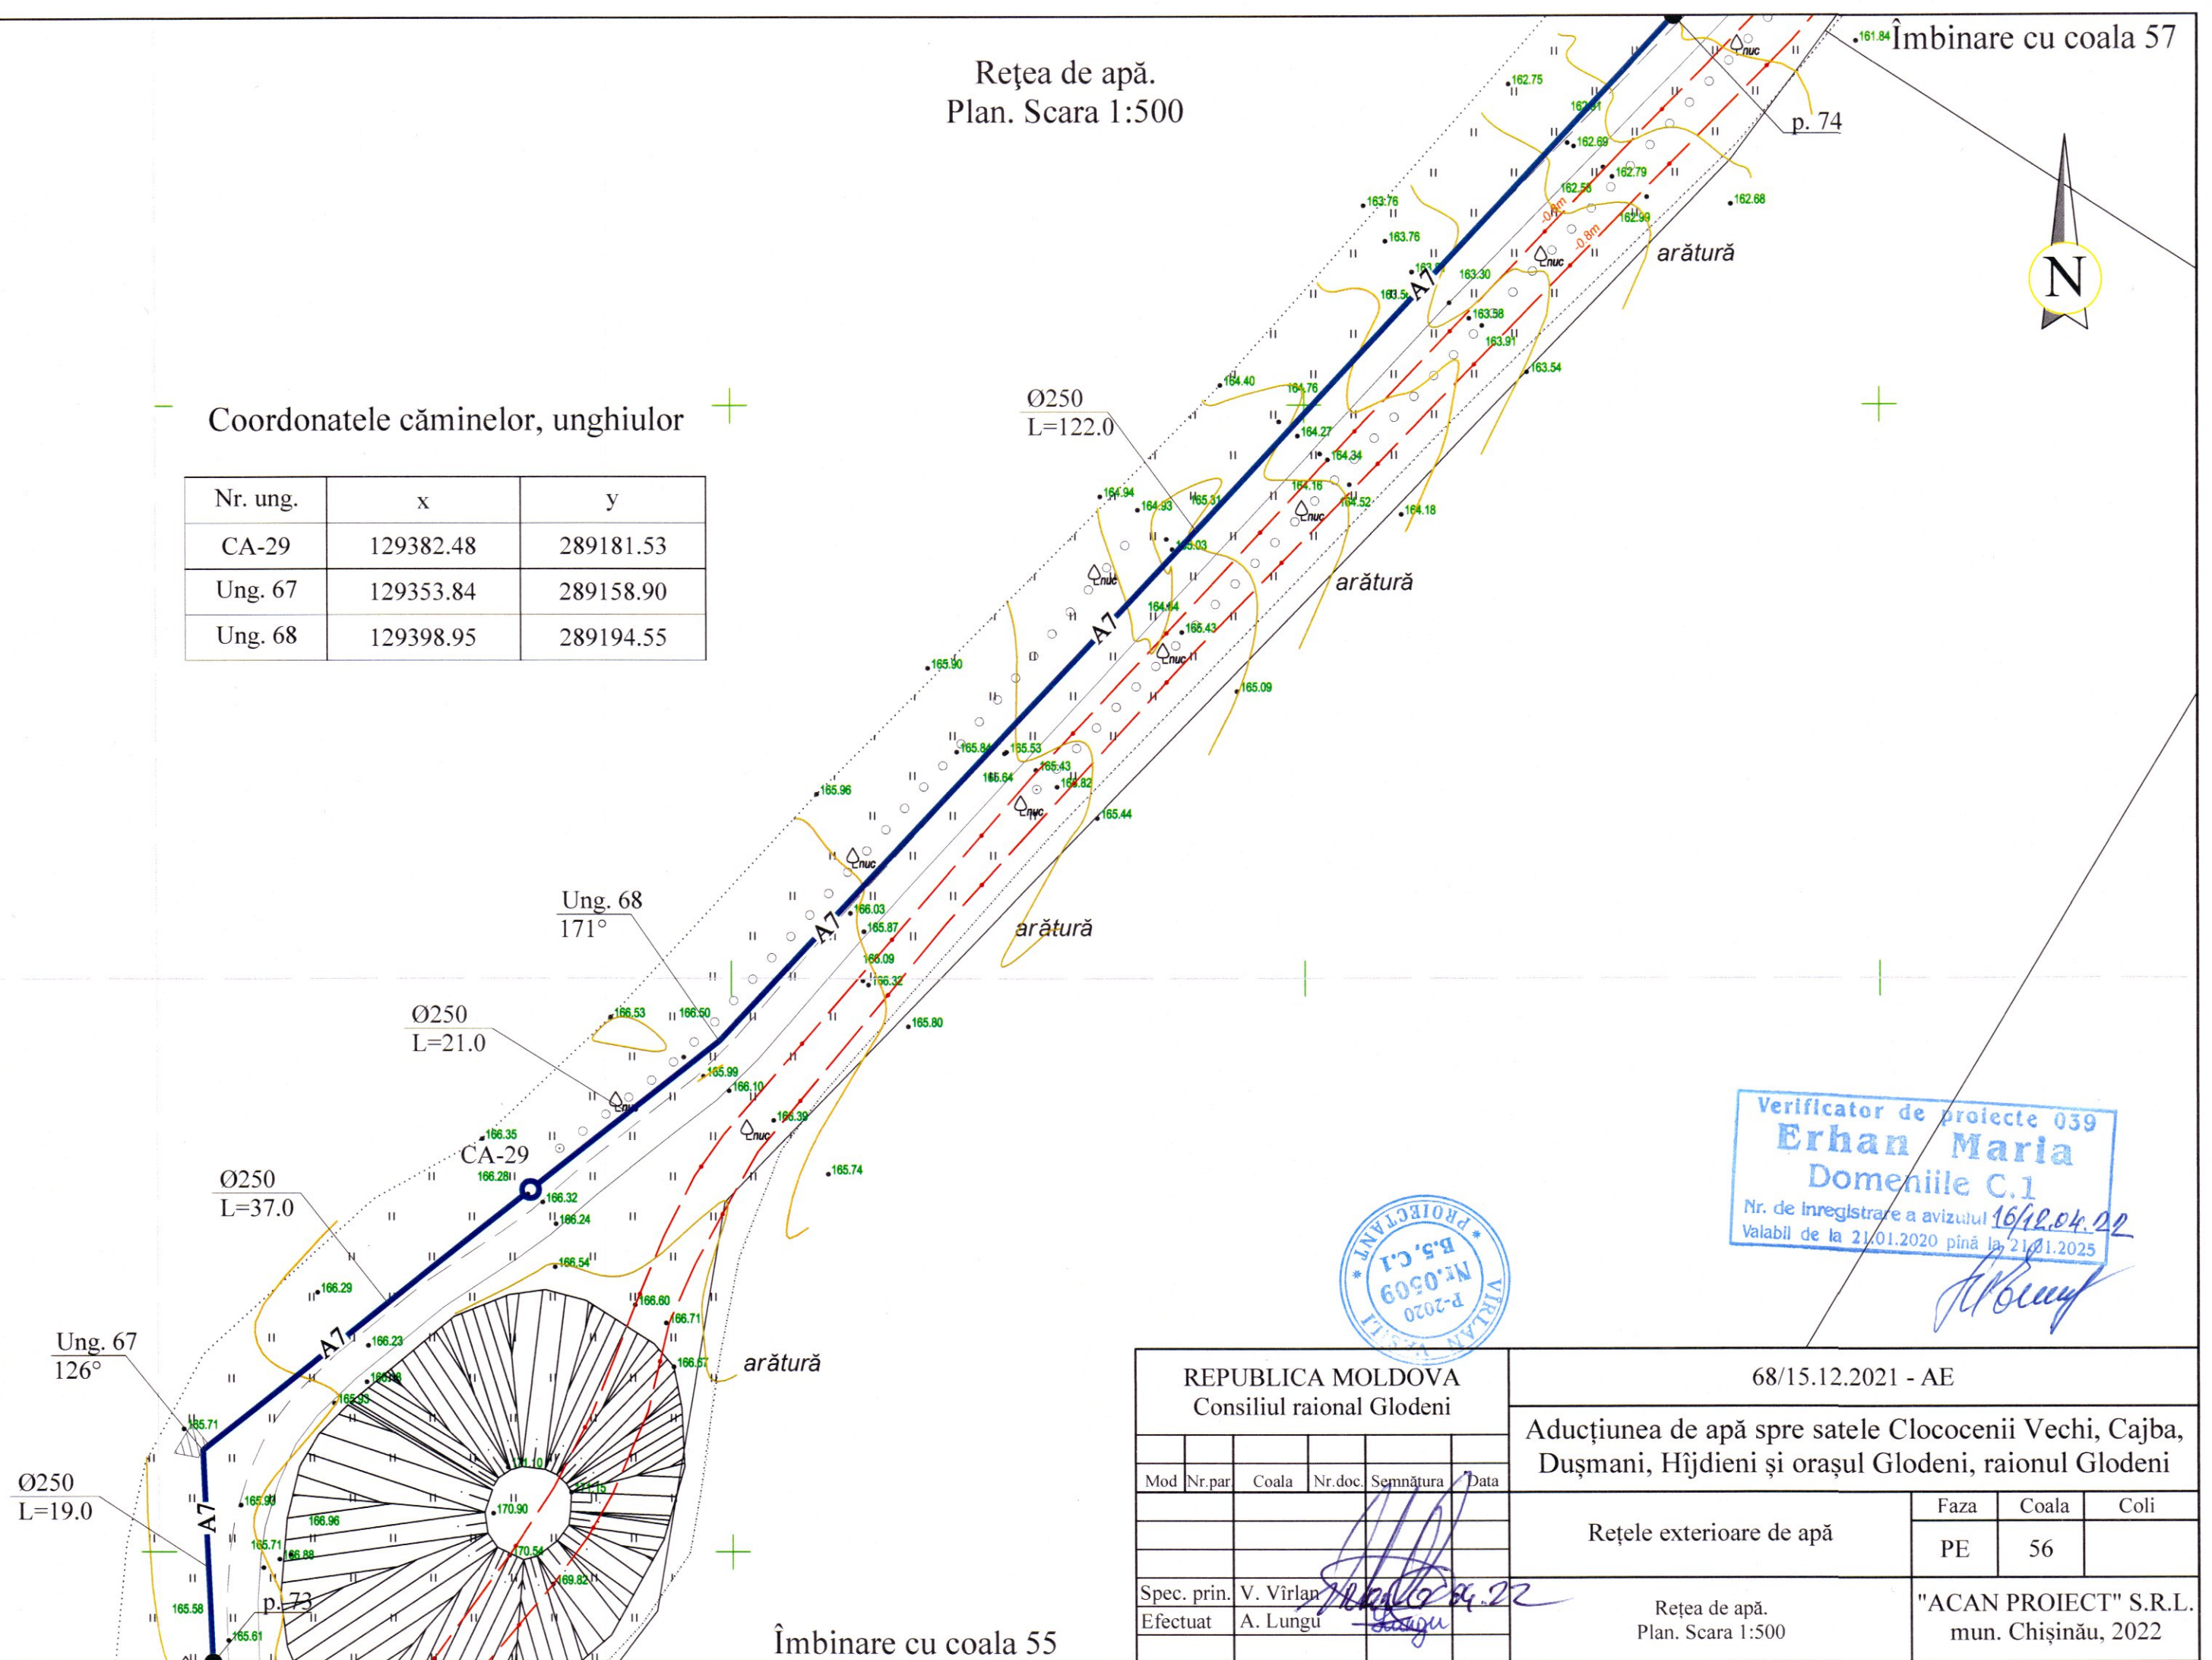

Verificator de proiecte 039
Erhan Maria
Domeniile C.1
Nr. de înregistrare a avizului 16/12.04.22
Valabil de la 21.01.2020 până la 21.01.2025

[Handwritten signature]

REPUBLICA MOLDOVA Consiliul raional Glodeni						68/15.12.2021 - AE				
						Aducțiunea de apă spre satele Clococenii Vechi, Cajba, Dușmani, Hîjdieni și orașul Glodeni, raionul Glodeni				
Mod	Nr.par	Coala	Nr.doc.	Semnătura	Data	Rețele exterioare de apă		Faza	Coala	Coli
								PE	56	
Spec. prin.	V. Virlean					Rețea de apă. Plan. Scara 1:500		"ACAN PROIECT" S.R.L. mun. Chișinău, 2022		
Efectuat	A. Lungu									

Rețea de apă.
Plan. Scara 1:500

Coordonatele căminelor

Nr. cămin	x	y
CA-30	129574.28	289403.52
CA-30a	129569.44	289407.13



Verificator de proiecte 039
Erhan Maria
Domenile C.I.
Nr. de inregistrare a avizului 16/12.04.2019
Valabil de la 21.01.2020 până la 21.01.2025

REPUBLICA MOLDOVA
Consiliul raional Glodeni

68/15.12.2021 - AE

Aducțiunea de apă spre satele Clococenii Vechi, Cajba, Dușmani, Hîjdieni și orașul Glodeni, raionul Glodeni

Rețele exterioare de apă

Faza	Coala	Coli
PE	57	

Spec. prin.	V. Vîrlan
Efectuat	A. Lungu

Rețea de apă.
Plan. Scara 1:500


"ACAN PROIECT" S.R.L.
mun. Chișinău, 2022

Îmbinare cu coala 56

Rețea de apă.
Plan. Scara 1:500

Îmbinare cu coala 59

p. 76

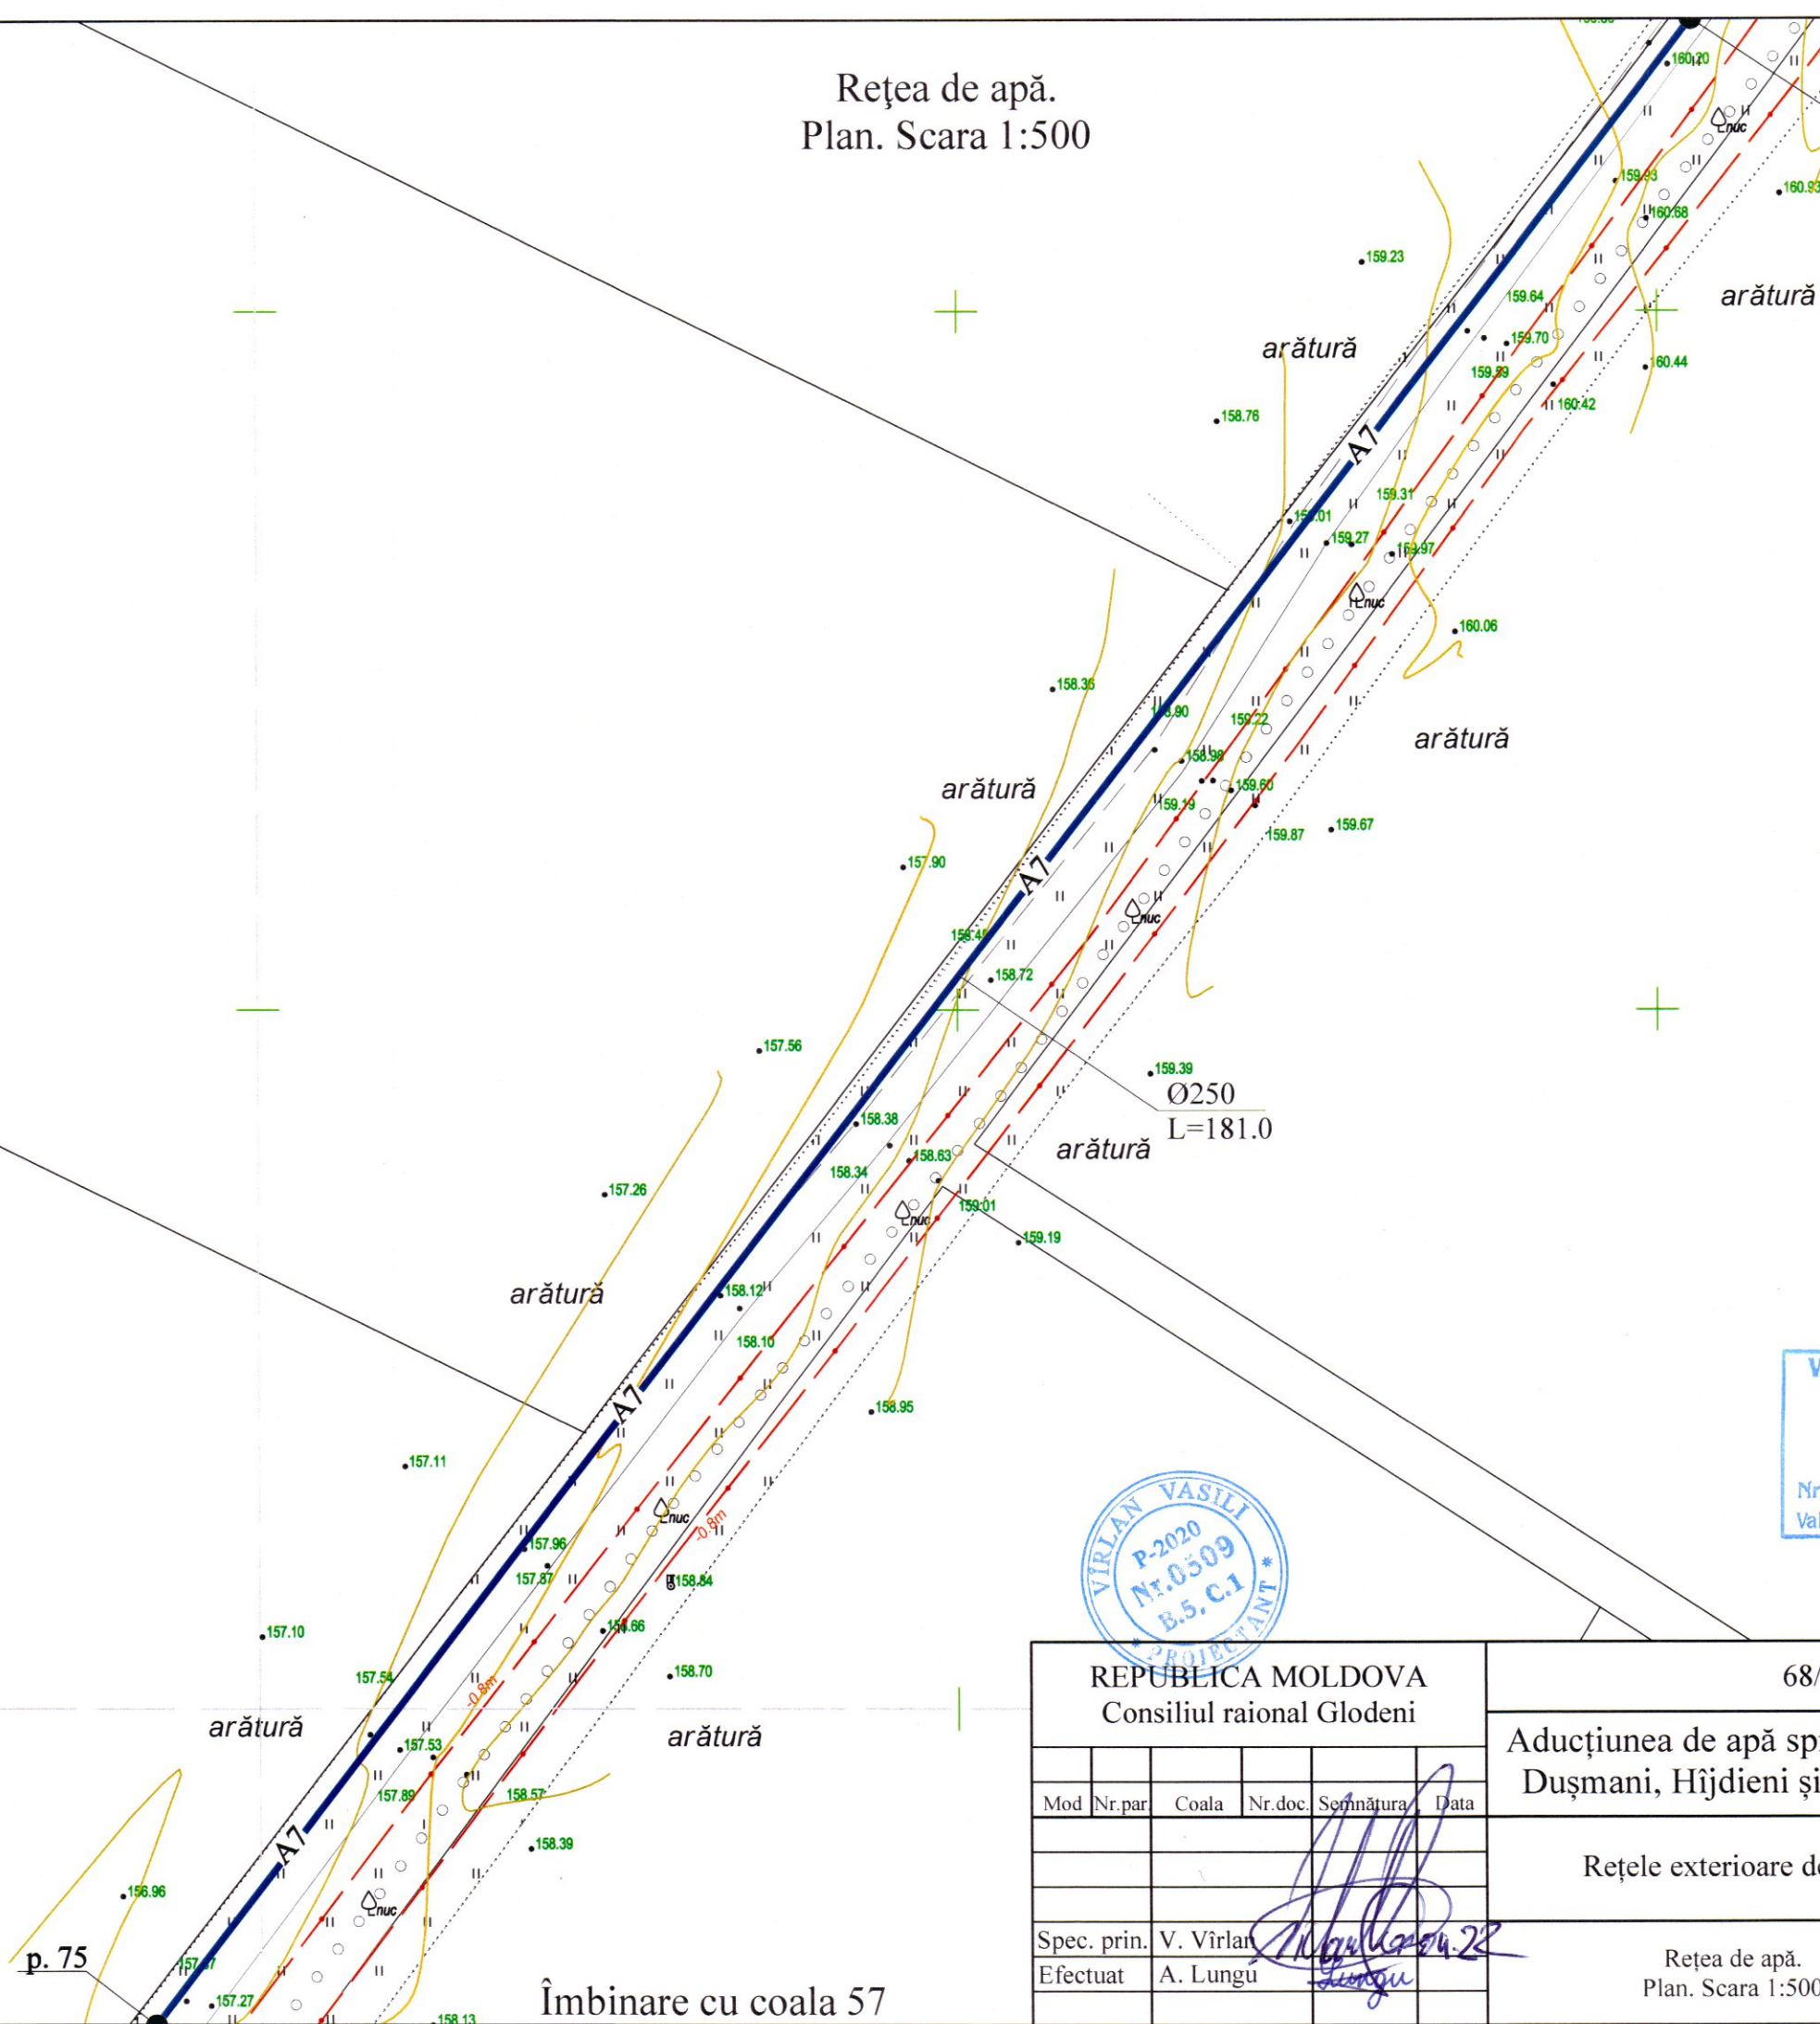


Verificator de proiecte 039
Erhan Maria
Domeniile C.1
Nr. de înregistrare a avizului 16/12.04.22
Valabil de la 21.01.2020 până la 21.01.2025



REPUBLICA MOLDOVA Consiliul raional Glodeni						68/15.12.2021 - AE		
						Aducțiunea de apă spre satele Clococenii Vechi, Cajba, Dușmani, Hîjdieni și orașul Glodeni, raionul Glodeni		
Mod	Nr. par	Coala	Nr. doc.	Semnătura	Data	Rețele exterioare de apă	Faza	Coala
							PE	58
Spec. prin.	V. Virlean					Rețea de apă. Plan. Scara 1:500	"ACAN PROIECT" S.R.L. mun. Chișinău, 2022	
Efectuat	A. Lungu							



Îmbinare cu coala 60

p. 7

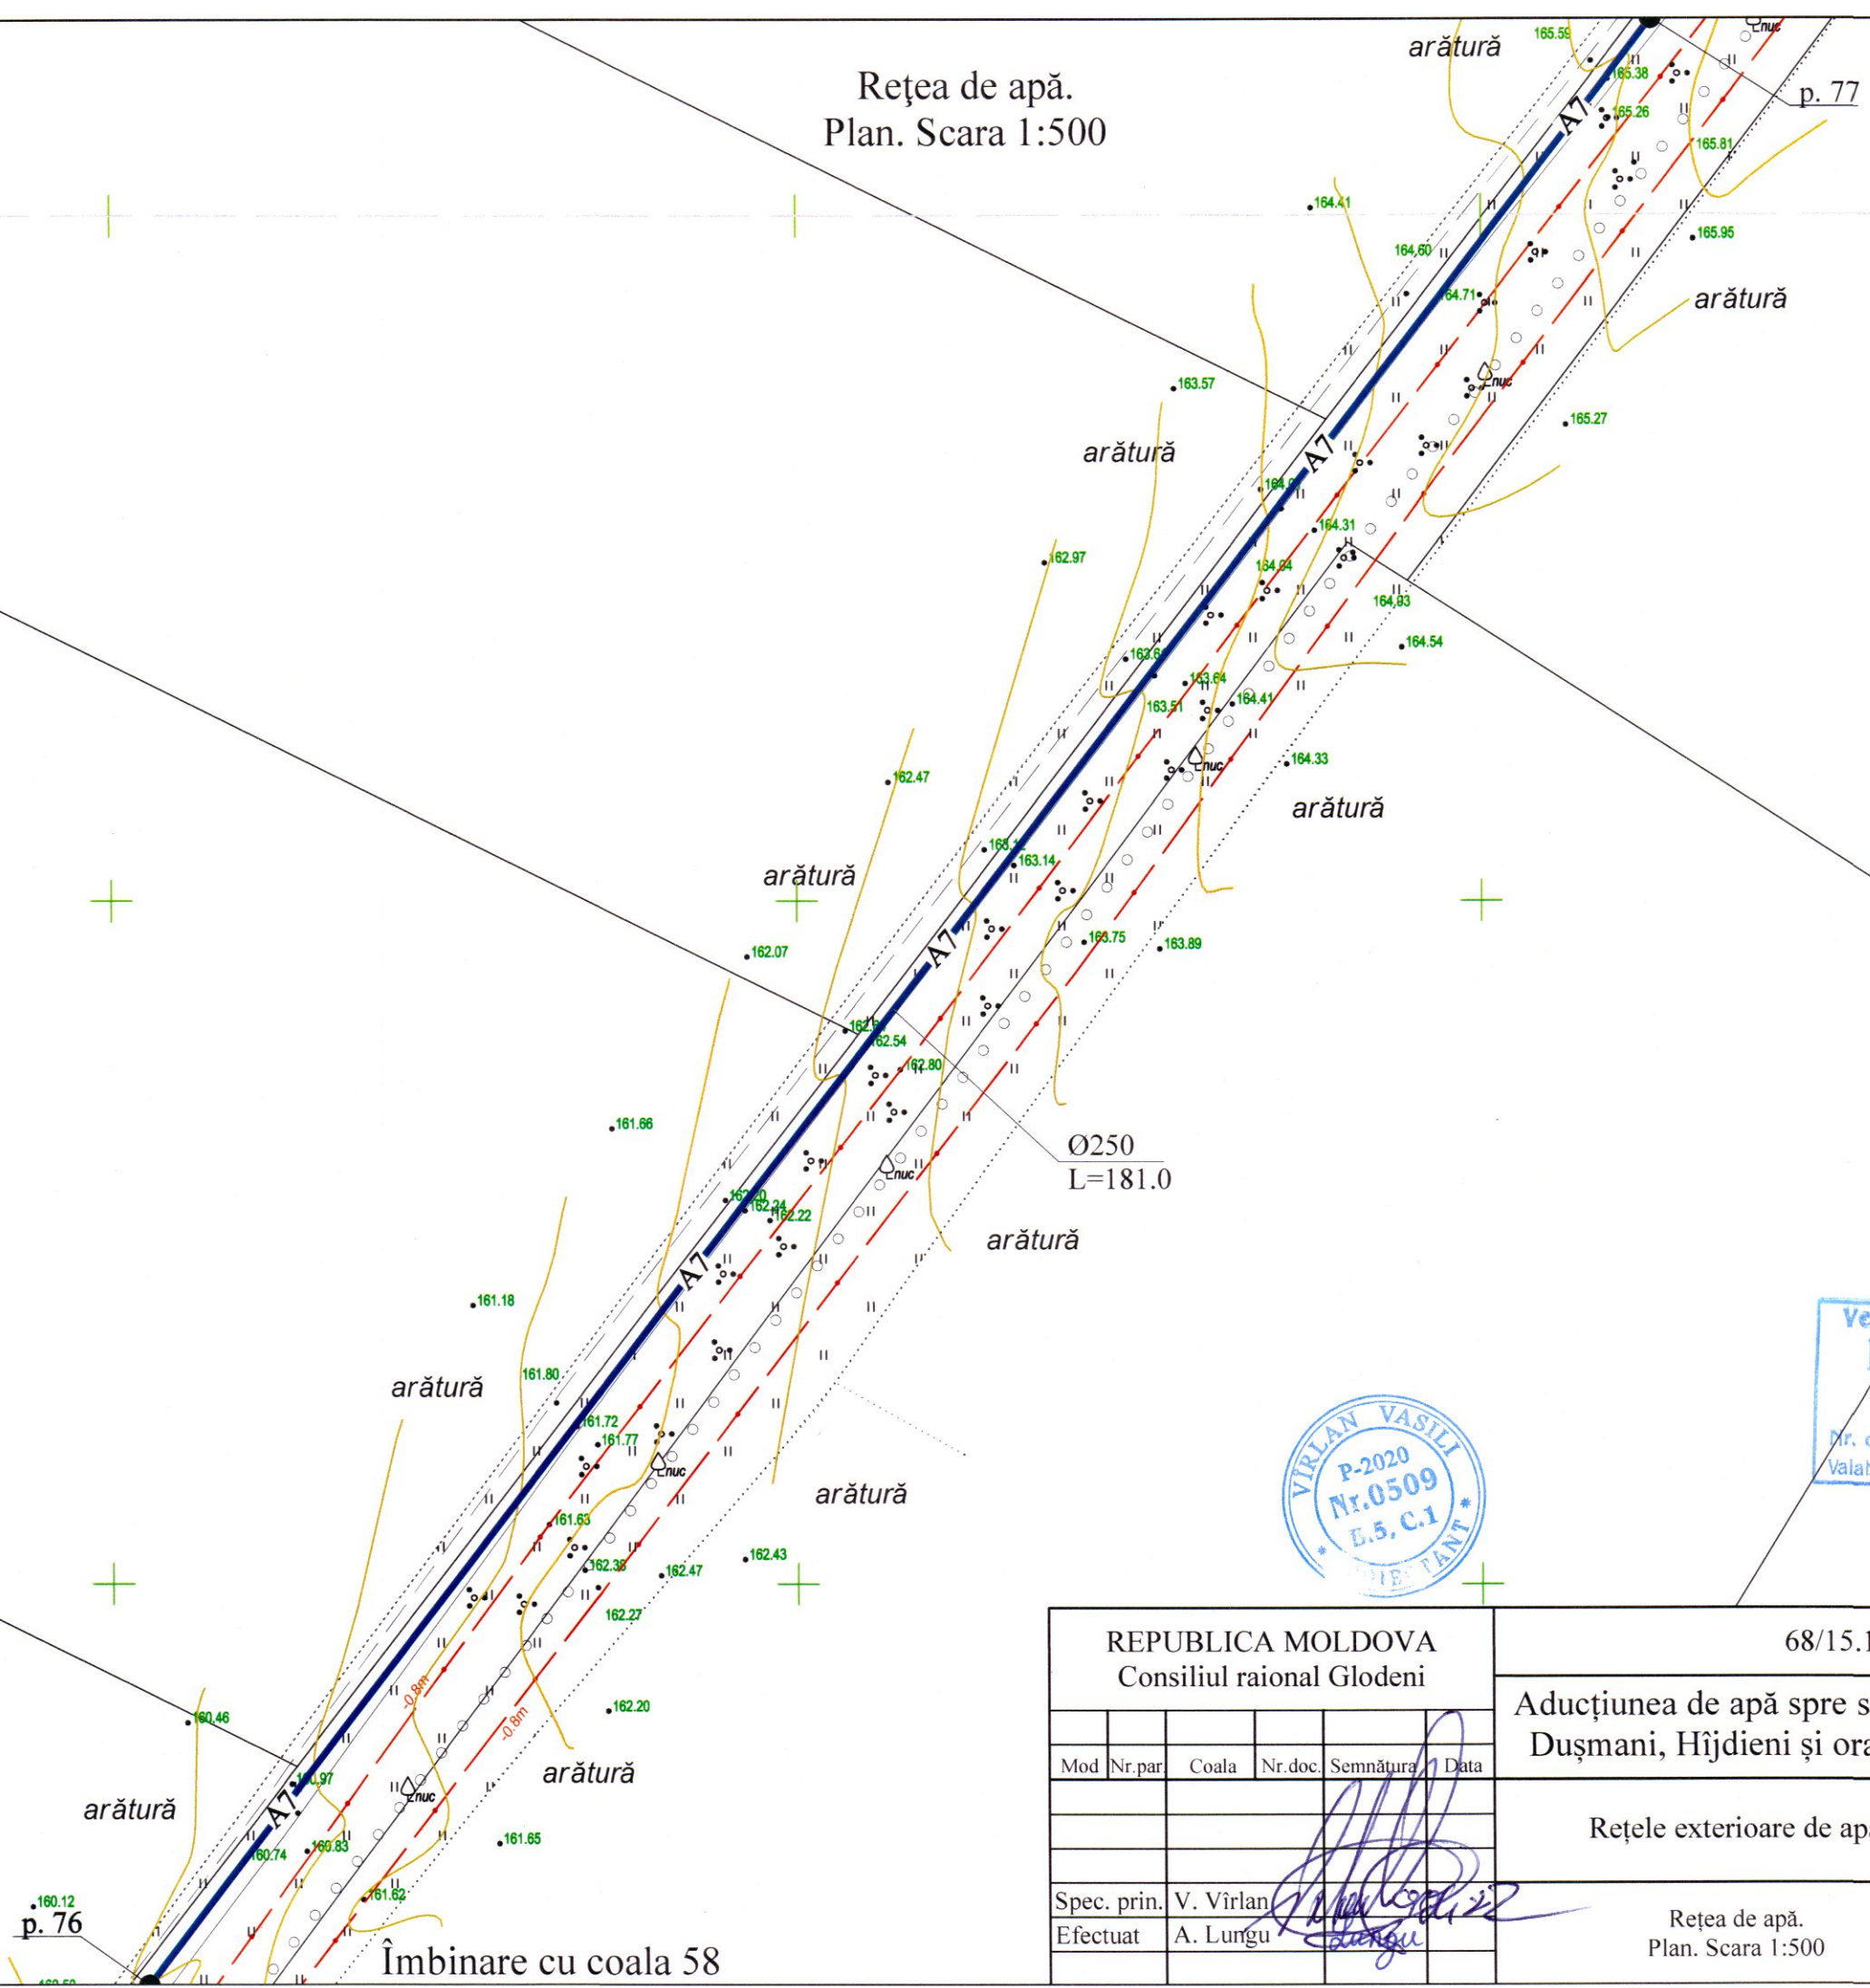

Verificator de proiecte 039
Erhan Maria
Domenille C.1
Str. de Inregistrare a avizului 16/12.04.2
Valabil de la 21.01.2020 pina la 21.01.2025.

1.2020 până la 31.01.2025

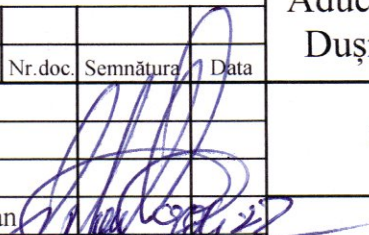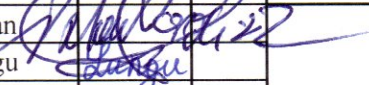REPUBLICA MOLDOVA Consiliul raional Glodeni						68/15.12.2021 - AE				
						Aducțiunea de apă spre satele Clococenii Vechi, Cajba, Dușmani, Hîjdieni și orașul Glodeni, raionul Glodeni				
Mod	Nr.par	Coala	Nr.doc.	Semnătura	Data	Rețele exterioare de apă		Faza	Coala	Coli
								PE	59	
Spec. prin.	V. Virlean					Rețea de apă. Plan. Scara 1:500		"ACAN PROIECT" S.R.L mun. Chișinău, 2022		
Efectuat	A. Lungu									

Rețea de apă.
Plan. Scara 1:500

Îmbinare cu coala 61

arătură

p. 78

$$\frac{\text{Ung. 70}}{162^\circ}$$
$$\frac{\text{Ung. 69}}{170^\circ}$$

arătură

Ø250
L=16.0

Coordonatele unghiilor

Nr. ung.	x	y
Ung. 69	129892.13	289818.31
Ung. 70	129899.58	289832.48

Verificator de proiecte 039
Erhan Maria
Domeniile C.1
Nr. de înregistrare a avizului 16/12.04.22
Valabil de la 21.01.2020 până la 21.01.2025

REPUBLICA MOLDOVA
Consiliul raional Glodeni

68/15.12.2021 - AE

Aducțiunea de apă spre satele Clococenii Vechi, Cajba, Dușmani, Hîjdieni și orașul Glodeni, raionul Glodeni


Mod	Nr.par	Coala	Nr.doc	Semnătura	Data	Dușmani, Hîjdieni și orașul Glodeni, raionul Glodeni			
						Rețele exterioare de apă	Faza	Coala	Coli
							PE	60	
Spec. prin.	V. Virlean					Rețea de apă. Plan. Scara 1:500	"ACAN PROIECT" S.R.L mun. Chișinău, 2022		
Efectuat	A. Lungu								

Rețea de apă.
Plan. Scara 1:500

"ACAN PROIECT" S.R.L.
mun. Chișinău, 2022

Rețea de apă.
Plan. Scara 1:500

Îmbinare cu coala 62

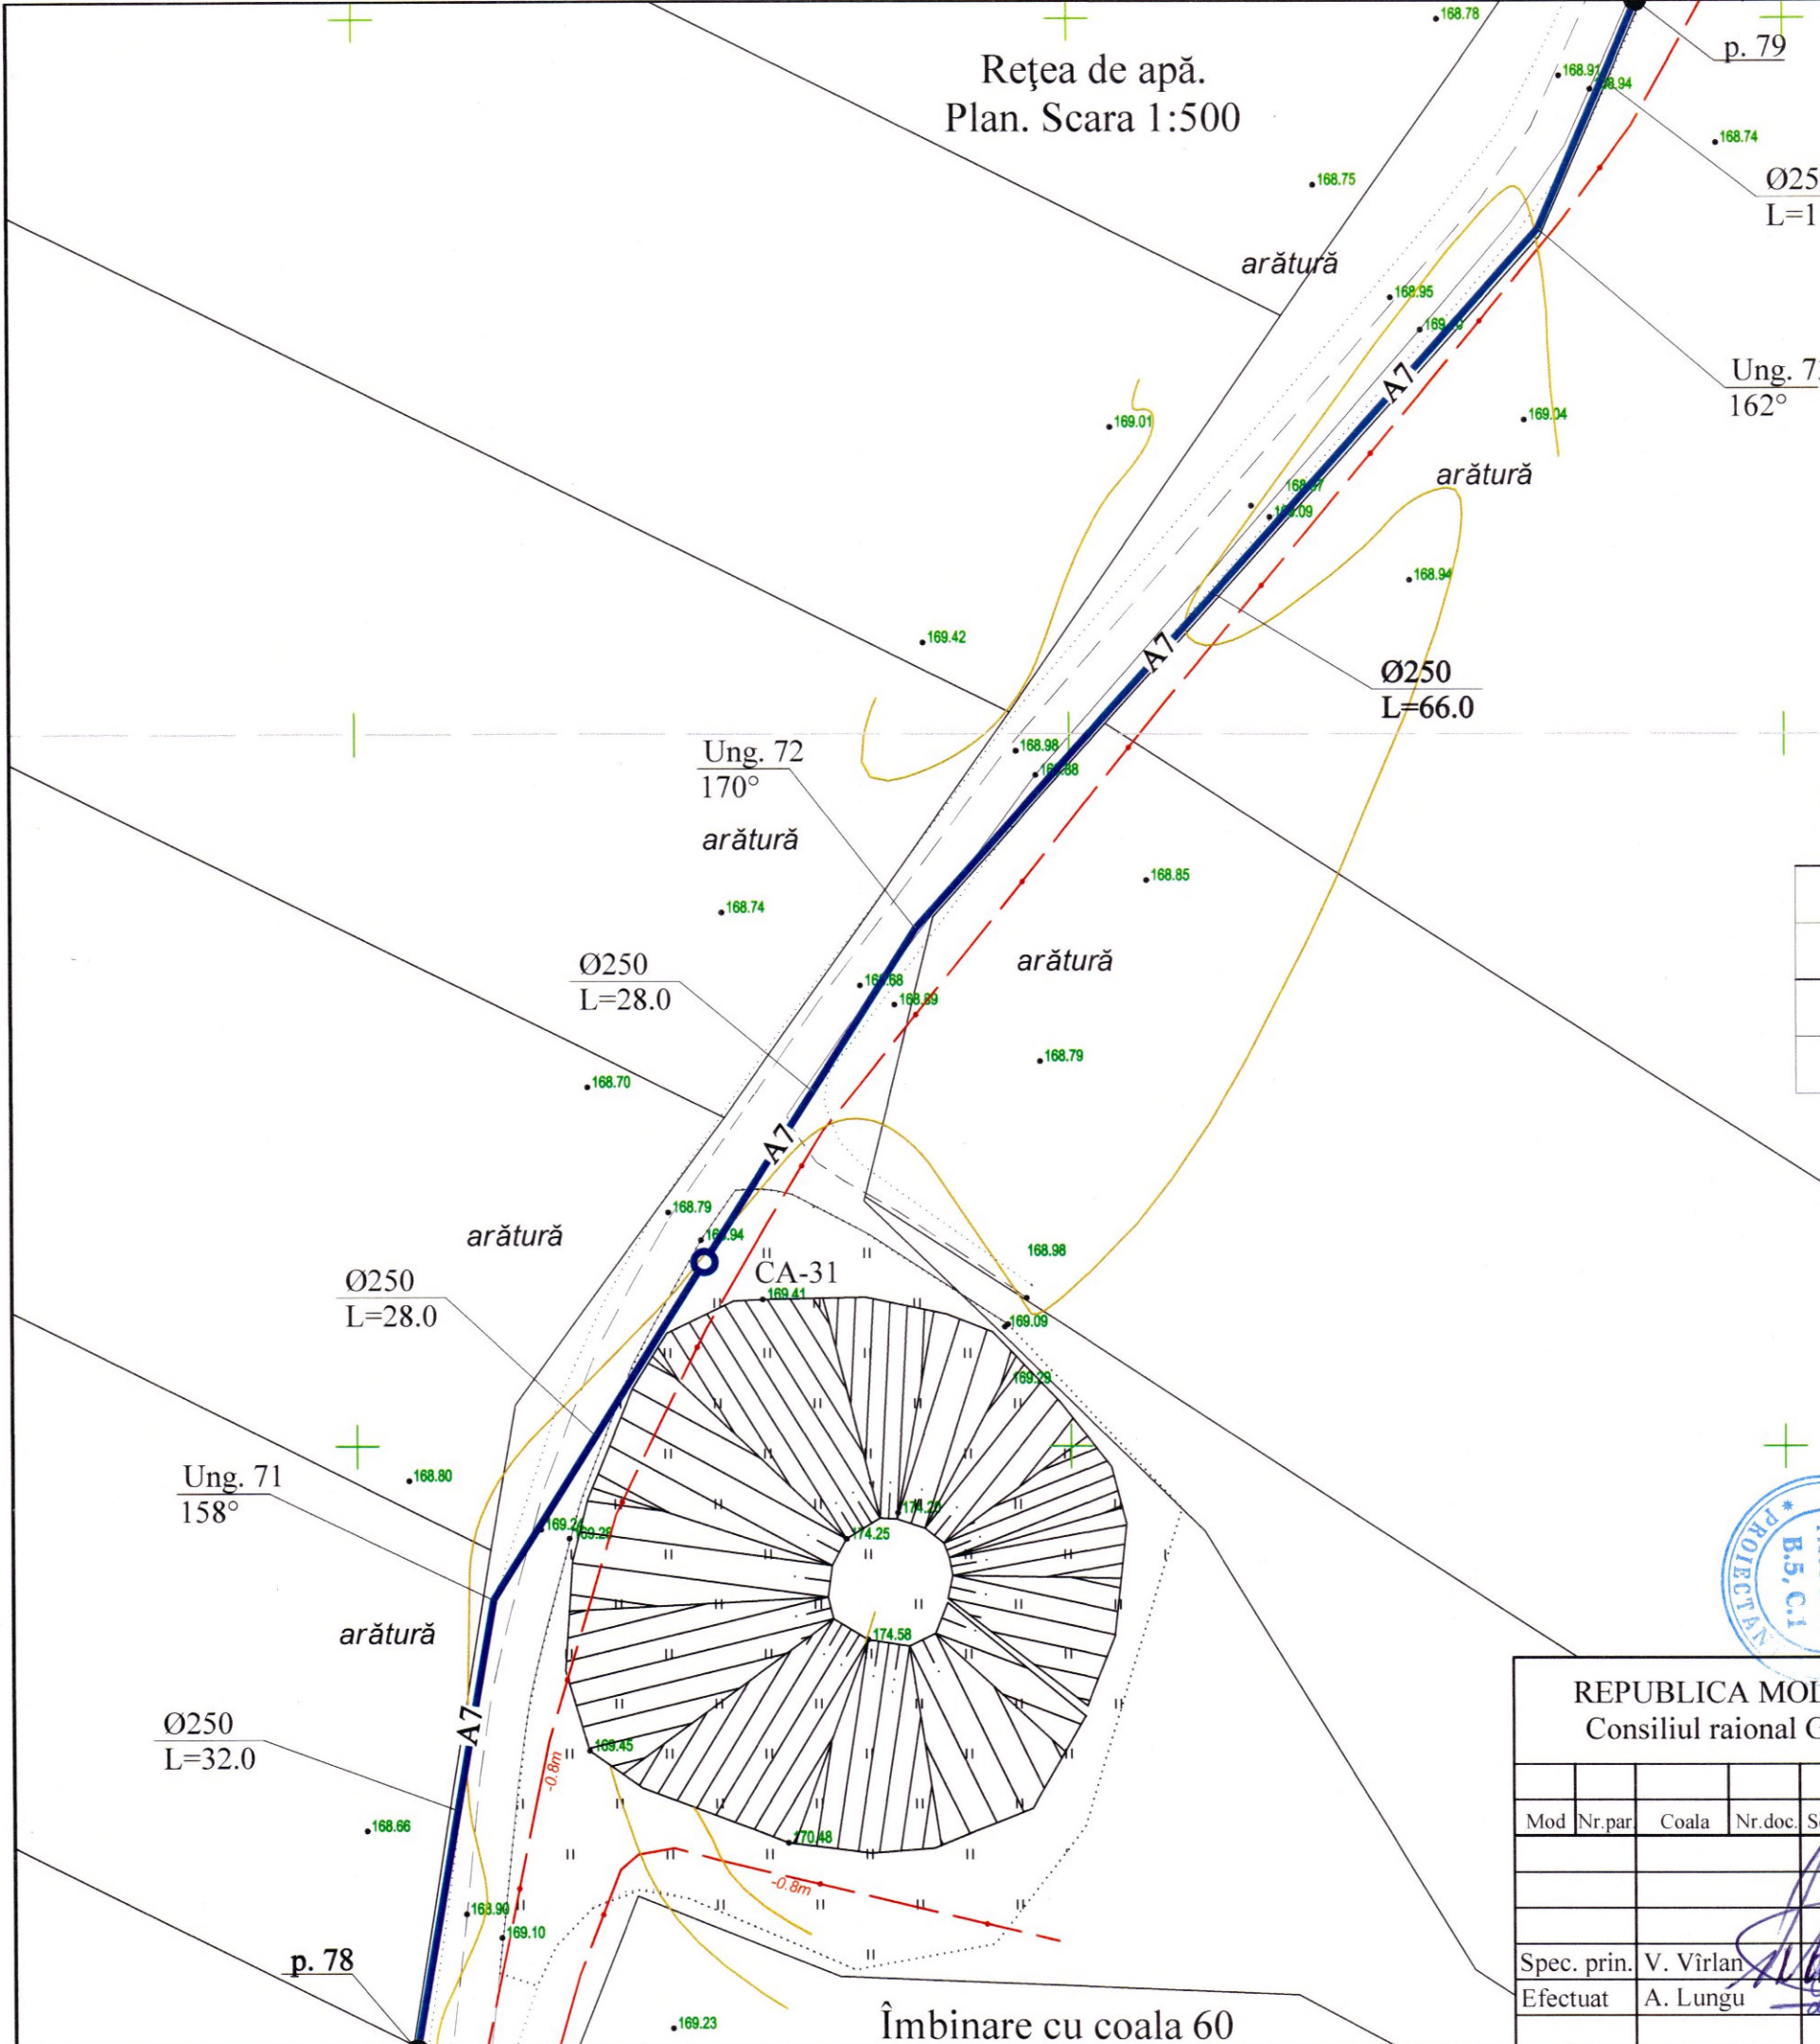

Coordonatele căminelor, unghiurilor

Nr. ung.	x	y
Ung. 71	129909.46	289889.26
Ung. 72	129939.21	289936.40
Ung. 73	129982.91	289985.33

Verificator de proiecte 039
Erhan Maria
Domeniile C.1
Nr. de înregistrare a avizului 16/12.04.22
Valabil de la 21.01.2020 până la 21.01.2025



REPUBLICA MOLDOVA Consiliul raional Glodeni						68/15.12.2021 - AE		
						Aducțiunea de apă spre satele Clococenii Vechi, Cajba, Dușmani, Hîjdieni și orașul Glodeni, raionul Glodeni		
Mod	Nr. par	Coala	Nr. doc.	Semnătura	Data	Rețele exterioare de apă	Faza	Coala
							PE	61
Spec. prin.	V. Virlan					Rețea de apă. Plan. Scara 1:500	"ACAN PROIECT" S.R.L. mun. Chișinău, 2022	
Efectuat	A. Lungu							

Îmbinare cu coala 63

Rețea de apă.
Plan. Scara 1:500





Coordonatele unghiilor

Nr. ung.	x	y
Ung. 74	130017.13	290064.64

Verificator de proiecte 039
Erhan Maria
Domeniile C.1
Nr. de înregistrare a avizului 16/12.04.22
Valabil de la 21.01.2020 până la 21.01.2025

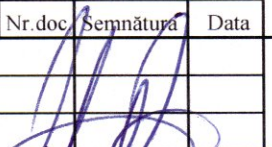

REPUBLICA MOLDOVA Consiliul raional Glodeni						68/15.12.2021 - AE				
						Aducțiunea de apă spre satele Clococenii Vechi, Cajba, Dușmani, Hîjdieni și orașul Glodeni, raionul Glodeni				
Mod	Nr.par	Coala	Nr.doc	Semnătura	Data	Rețele exterioare de apă		Faza	Coala	Coli
								PE	62	
Spec. prin.	V. Virilan					Rețea de apă. Plan. Scara 1:500		"ACAN PROIECT" S.R.L. mun. Chișinău, 2022		
Efectuat	A. Lungu									

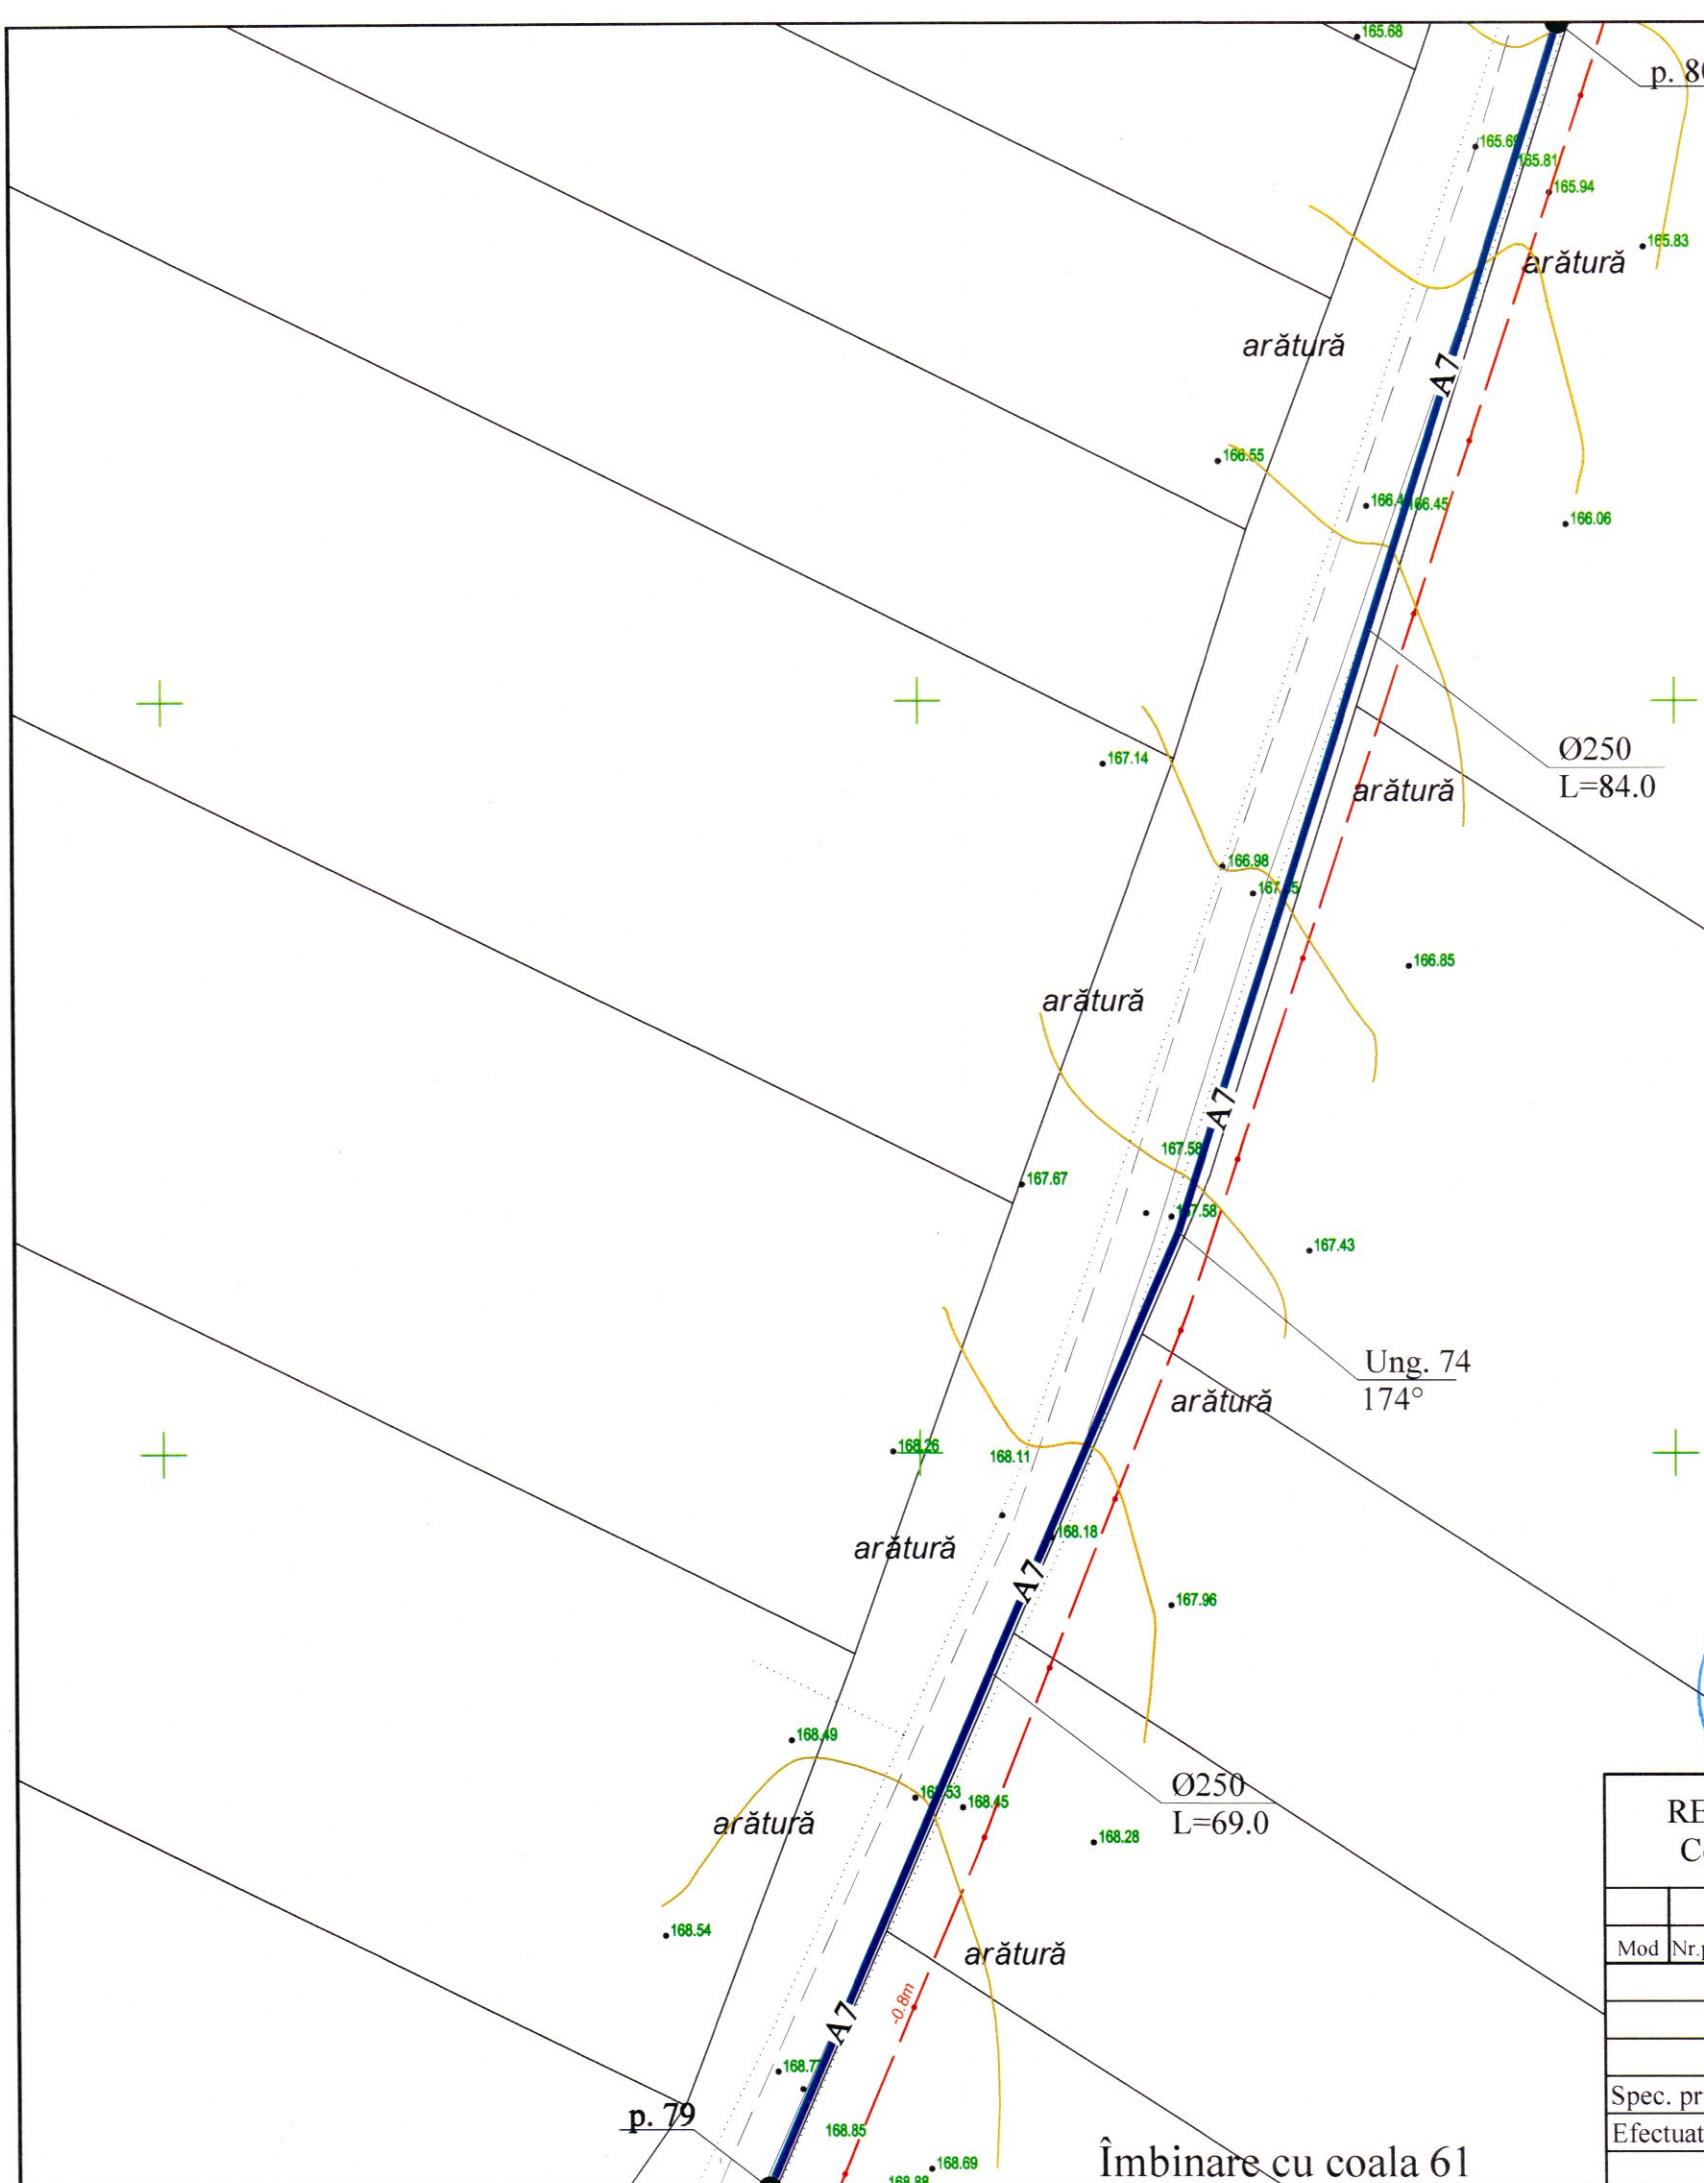

Îmbinare cu coala 65

Rețea de apă.
Plan. Scara 1:500



Ø250
L=22.0

Ung. 76
176°

arătură


arătură

Coordonatele unghiurilor

Nr. ung.	x	y
Ung. 76	130141.14	290412.09

Ø250
L=133.0

Verificator de proiecte 039
Erhan Maria
Domeniile C.1
Nr. de înregistrare a avizului 16/12.04.22
Valabil de la 21.01.2020 până la 21.01.2025

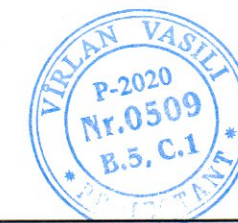

REPUBLICA MOLDOVA
Consiliul raional Glodeni

68/15.12.2021 - AE

Aducțiunea de apă spre satele Clococenii Vechi, Cajba,
Dușmani, Hîjdieni și orașul Glodeni, raionul Glodeni

Mod	Nr. par	Coala	Nr. doc.	Semnătura	Data
Spec. prin.	V. Virlian				
Efectuat	A. Lungu				

Rețele exterioare de apă

Faza	Coala	Coli
PE	64	

Rețea de apă.
Plan. Scara 1:500

"ACAN PROIECT" S.R.L.
mun. Chișinău, 2022

Îmbinare cu coala 63

Îmbinare cu coala 66

Rețea de apă.
Plan. Scara 1:500



Coordonatele unghiului

Nr. ung.	x	y
Ung. 77	130188.70	290514.89

p. 83

Ø250
L=63.0

Ung. 77
172°

Ø250
L=92.0

p. 82

Îmbinare cu coala 64


Verificator de proiecte 039
Erhan Maria
Domenile C.1
Nr. de înregistrare a avizului 16/12.04.22
Valabil de la 21.01.2020 până la 21.01.2025



REPUBLICA MOLDOVA Consiliul raional Glodeni						68/15.12.2021 - AE		
						Aducțiunea de apă spre satele Clococenii Vechi, Cajba, Dușmani, Hîjdieni și orașul Glodeni, raionul Glodeni		
Mod	Nr.par	Coala	Nr.doc	Semnătura	Data	Rețele exterioare de apă	Faza	Coala
							PE	65
Spec. prin.	V. Vîrlan					Rețea de apă. Plan. Scara 1:500	"ACAN PROIECT" S.R.L. mun. Chișinău, 2022	
Efectuat	A. Lungu							

Îmbinare cu coala 67

Rețea de apă.
Plan. Scara 1:500

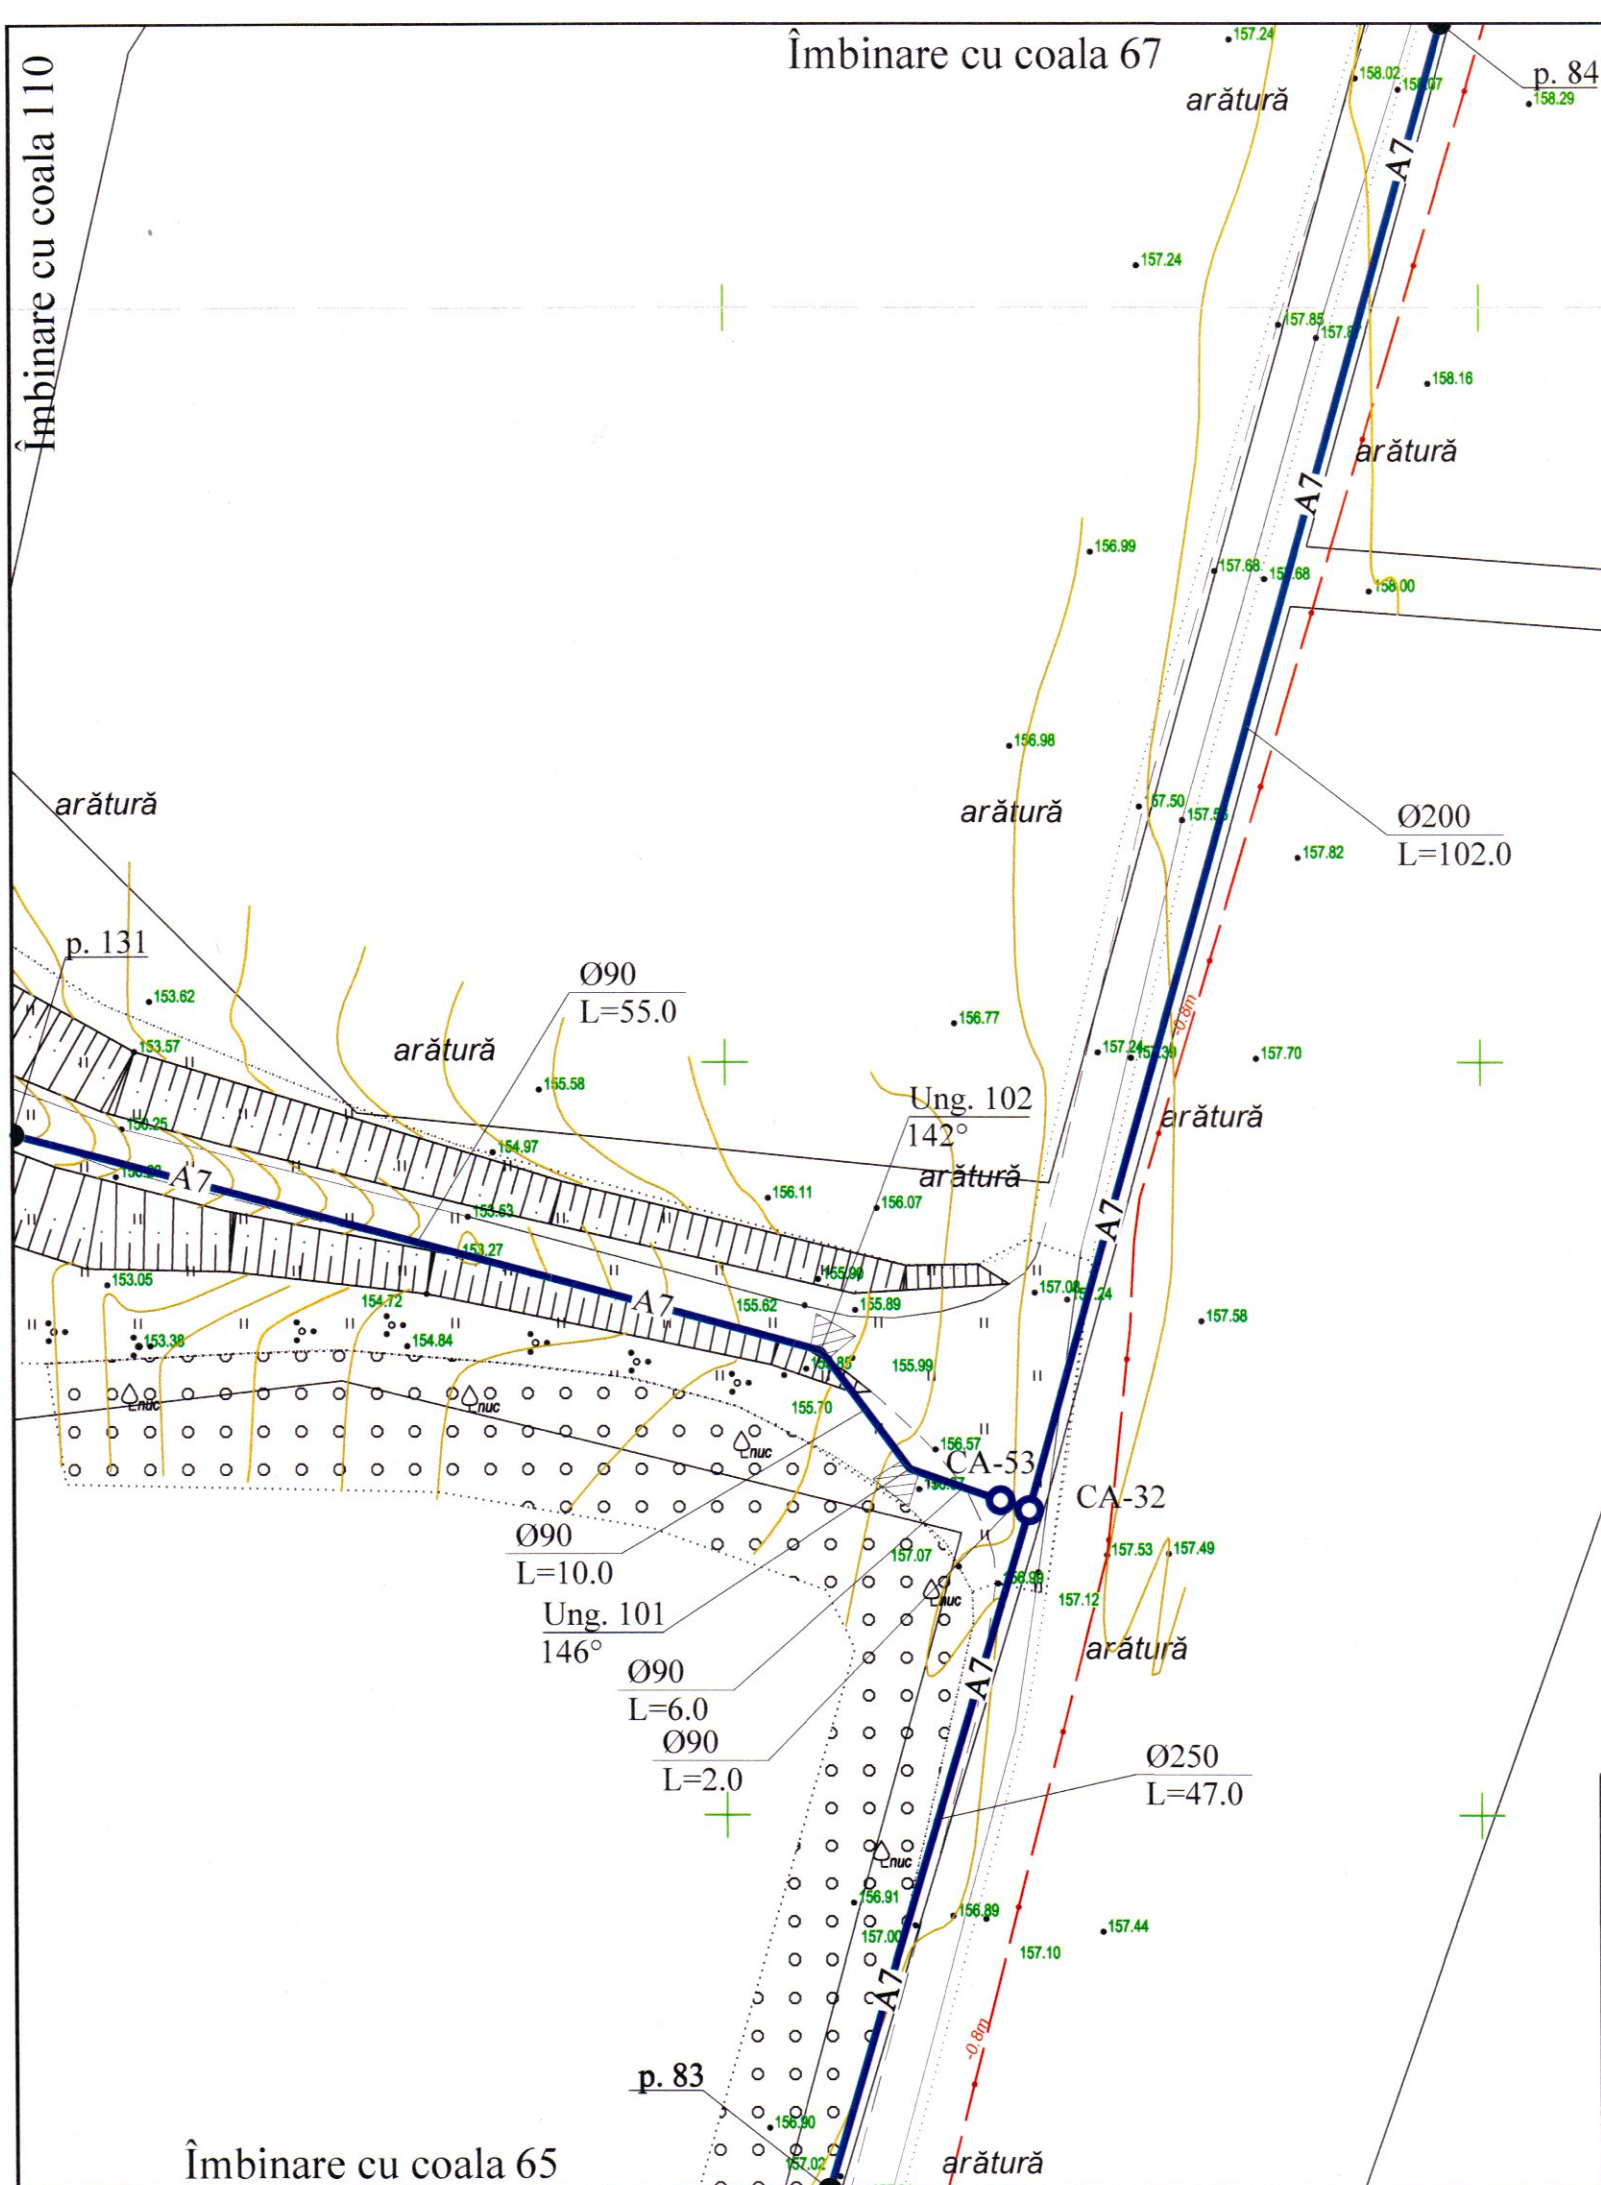

Coordonatele căminelor, unghiulor

Nr. ung.	x	y
CA-32	130220.06	290620.21
CA-53	130218.17	290620.86
Ung. 101	130212.15	290622.93
Ung. 102	130206.34	290630.73

Verificator de proiecte 139

Erhan Maria

Domenille C.1


Nr. de inregistrare a avizului 16/204.22
Valabil de la 21.01.2020 până la 21.01.2025

[Signature]

REPUBLICA MOLDOVA
Consiliul raional Glodeni

68/15.12.2021 - AE

Aducțiunea de apă spre satele Clococenii Vechi, Cajba, Dușmani, Hîjdieni și orașul Glodeni, raionul Glodeni

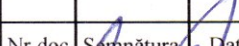					Aducerea de apă spre satele Ciococenii Vechi, Căja, Dușmani, Hîjdieni și orașul Glodeni, raionul Glodeni			
Mod	Nr.par	Coala	Nr.doc.	Semnătura	Data			
						Rețele exterioare de apă		
							Faza	Coala
						PE	66	
Spec. prin.	V. Virlean					Rețea de apă. Plan. Scara 1:500		
Efectuat	A. Lungu							
						"ACAN PROIECT" S.R.L. mun. Chișinău, 2022		

Îmbinare cu coala 65



p. 85

arătură

$$\frac{\varnothing 200}{L=73.0}$$

Ung. 78
173°

$$\frac{\varnothing 200}{L=53.0}$$

A-33

$$\frac{\varnothing 200}{L=26.0}$$

p. 84

Îmbinare cu coala 66

Nr. ung.	x	y
CA-33	130254.52	290743.91
Ung. 78	130268.68	290794.74

Verificator de proiecte 039
Erhan Maria
Domeniile C.1

Nr. de inregistrare a avizului 16/12.04.22
Valabil de la 21.01.2020 până la 21.01.2025

68/15.12.2021 - AE

Aducțiunea de apă spre satele Clococenii Vechi, Cajba, Dușmani, Hîjdieni și orașul Glodeni, raionul Glodeni


Rețele exterioare de apă

Faza	Coala	Coli
PE	67	

Spec. prin.	V. Vîrlan
Efectuat	A. Lungu


Rețea de apă.
Plan. Scara 1:500

"ACAN PROIECT" S.R.L.
mun. Chișinău, 2022

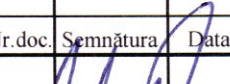REPUBLICA MOLDOVA Consiliul raional Glodeni						68/15.12.2021 - AE		
						Aducțiunea de apă spre satele Clococenii Vechi, Cajba, Dușmani, Hîjdieni și orașul Glodeni, raionul Glodeni		
Mod	Nr.par	Coala	Nr.doc	Semnătura	Data			
								
Spec. prin.	V. Vîrlan							
Efectuat	A. Lungu							
Rețele exterioare de apă						Faza	Coala	Coli
						PE	68	
Rețea de apă. Plan. Scara 1:500						"ACAN PROIECT" S.R.L. mun. Chișinău, 2022		

Îmbinare cu coala 70

Rețea de apă.
Plan. Scara 1:500

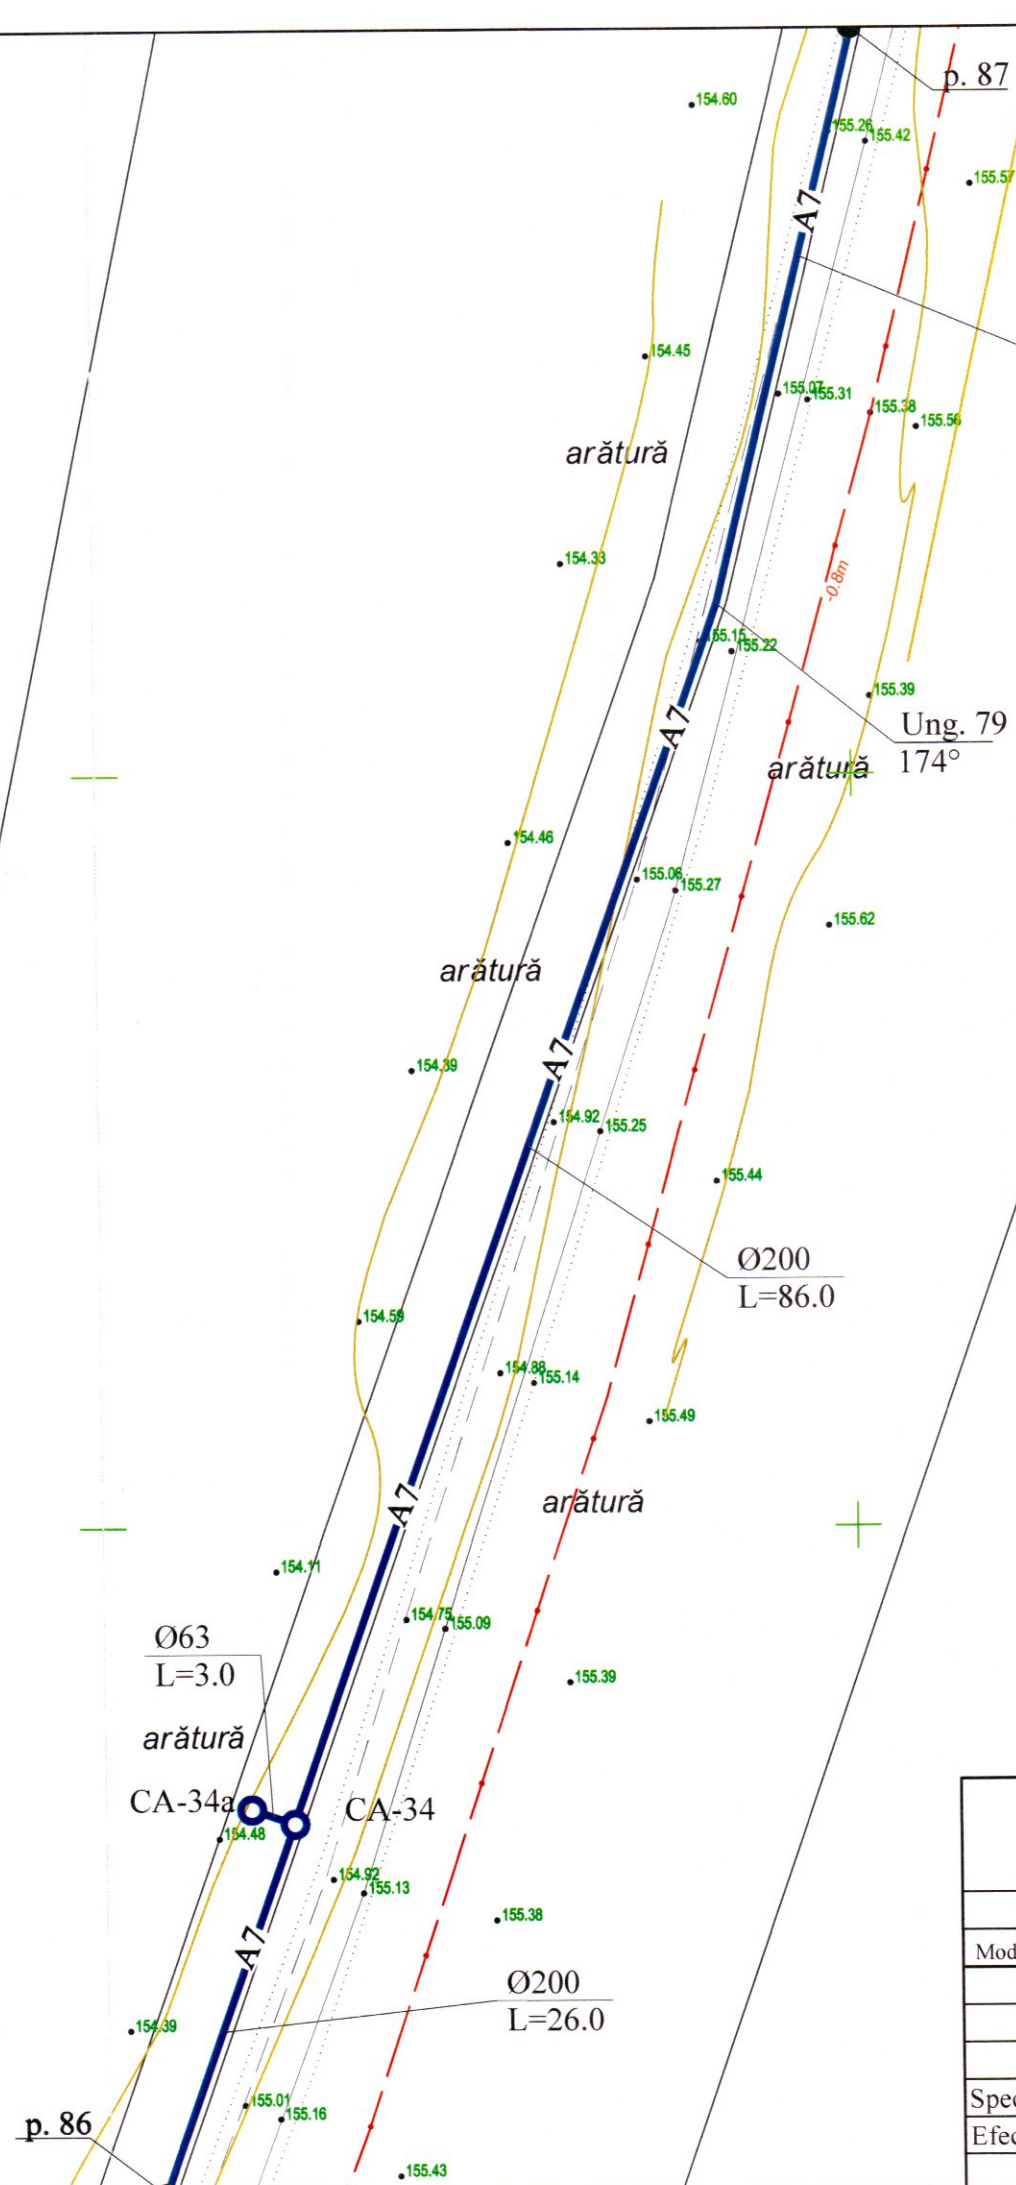

Coordonatele căminelor, unghiului

Nr. ung.	x	y
CA-34	130362.46	291030.44
CA-34a	130359.62	291031.40
Ung. 79	130391.22	291111.28



Verificator de proiecte 039
Erhan Maria
Domenile C.1
Nr. de înregistrare a avizului 16/12.04.22
Valabil de la 21.01.2020 până la 21.01.2025

[Signature]

Îmbinare cu coala 68

REPUBLICA MOLDOVA Consiliul raional Glodeni						68/15.12.2021 - AE		
						Aducțiunea de apă spre satele Clococenii Vechi, Cajba, Dușmani, Hîjdieni și orașul Glodeni, raionul Glodeni		
Mod	Nr.par	Coala	Nr.doc	Semnătura	Data	Rețele exterioare de apă	Faza	Coala
							PE	69
Spec. prin. V. Vîrlan Efectuat A. Lungu						Rețea de apă. Plan. Scara 1:500		"ACAN PROIECT" S.R.L. mun. Chișinău, 2022

Îmbinare cu coala 71



~~arătură~~

arătură

$$\frac{\varnothing 200}{L=148.0}$$

arătură

arătură

arătură


p. 87

Îmbinare cu coala 69



Verificator de proiecte 039
Erhan Maria
Domeniile C.1
Nr. de inregistrare a avizului 16/12.04.22
Valabil de la 21.01.2020 pînă la 21.01.2025

REPUBLICA MOLDOVA Consiliul raional Glodeni						68/15.12.2021 - AE			
						Aducțiunea de apă spre satele Clococenii Vechi, Cajba, Dușmani, Hîjdieni și orașul Glodeni, raionul Glodeni			
Mod	Nr.par	Coala	Nr.doc	Semnătura	Data				
						Rețele exterioare de apă			
						Faza	Coala	Coli	
						PE	70		
Spec. prin.	V. Virlean					"ACAN PROIECT" S.R.L.			
Efectuat	A. Lungu					mun. Chișinău, 2022			
						Rețea de apă. Plan. Scara 1:500			

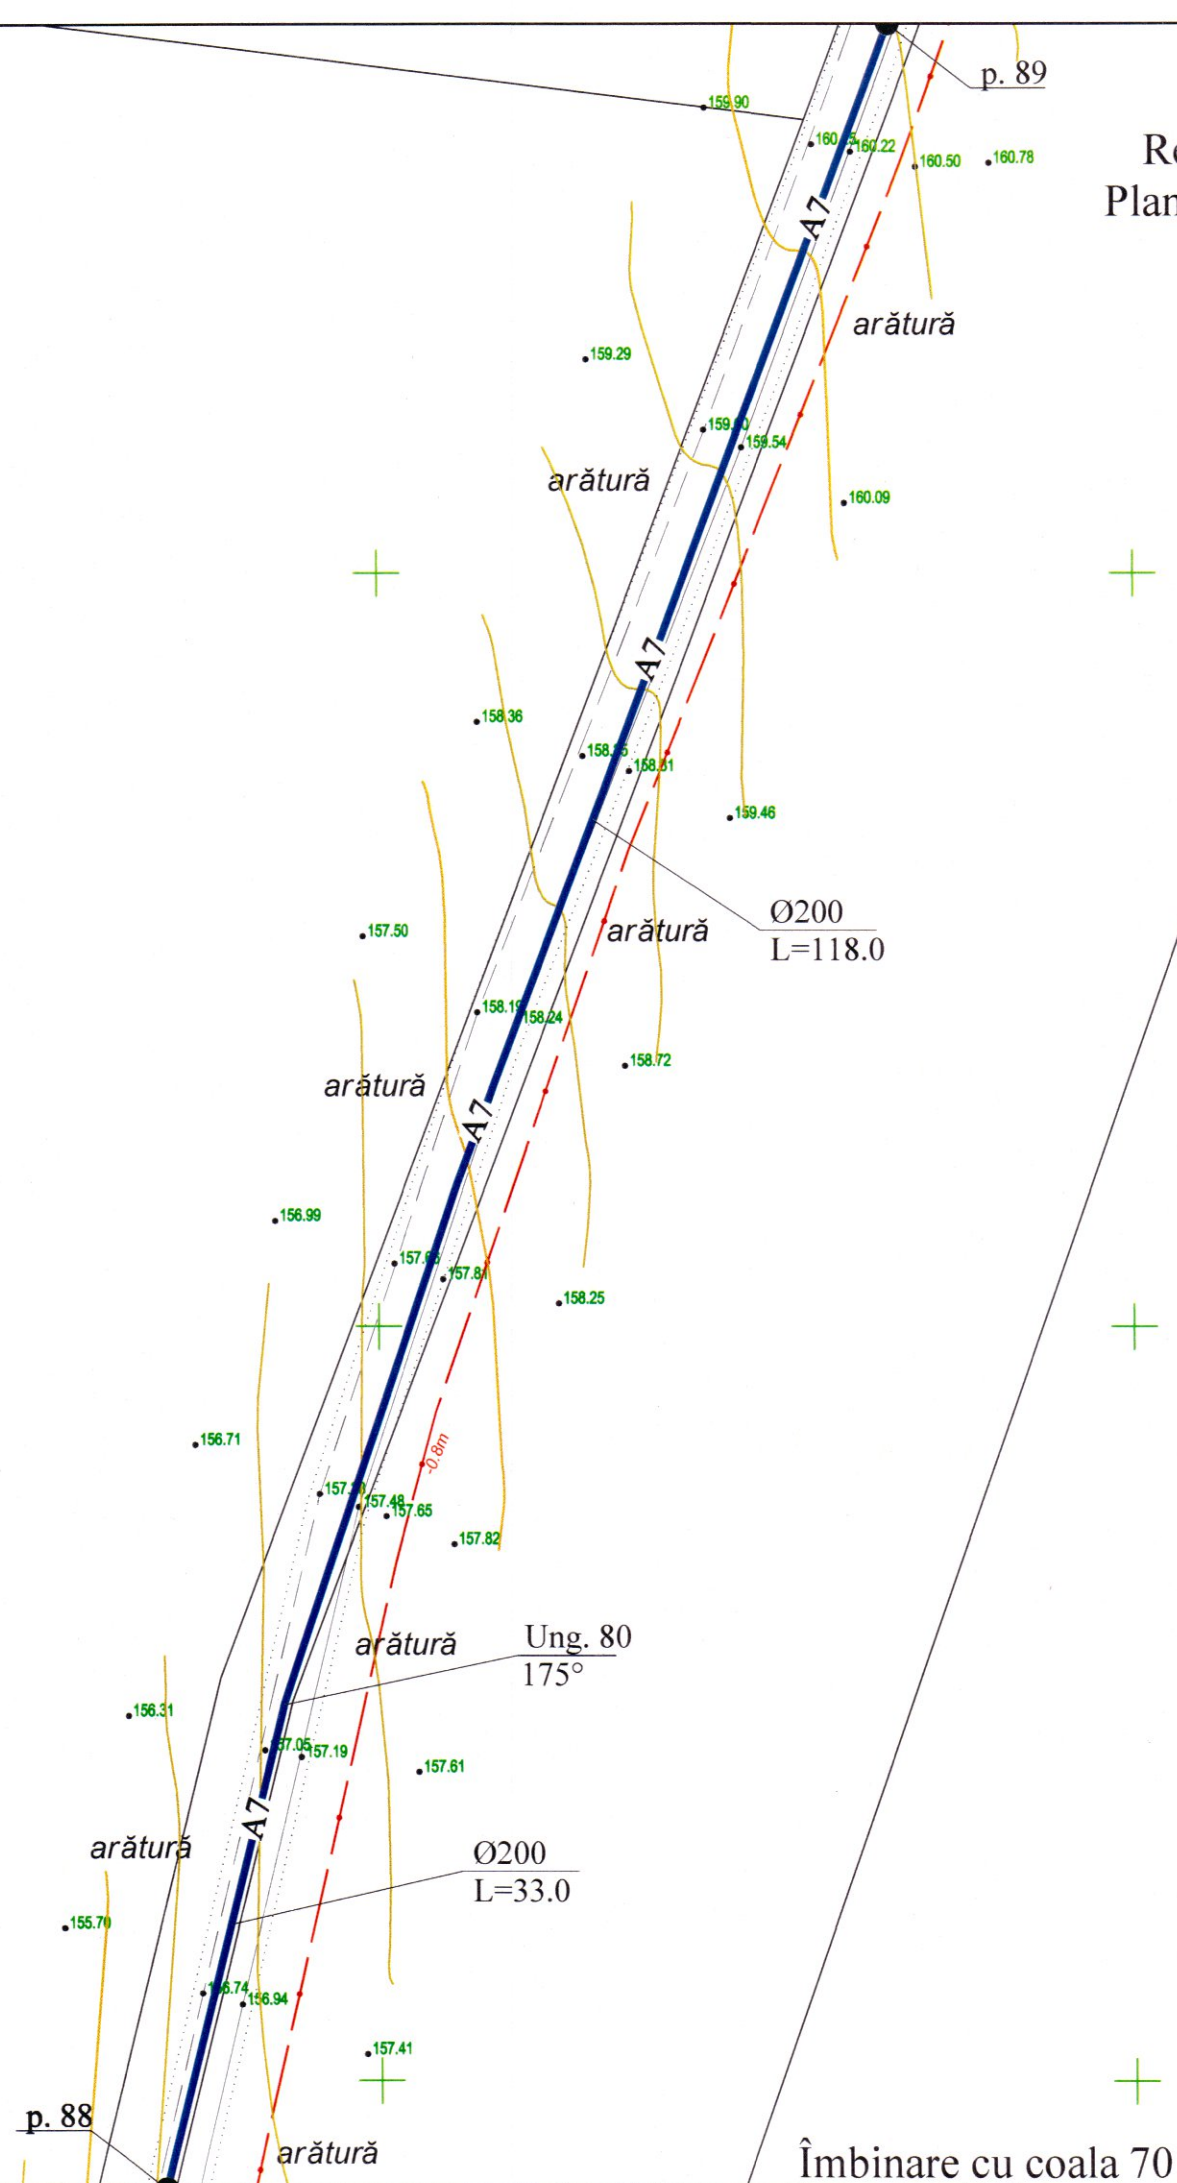

Rețea de apă.
Plan. Scara 1:500

Îmbinare cu coala 72



Coordonatele unghiurilor

Nr. ung.	x	y
Ung. 80	130443.65	291324.89



Verificator de proiecte 039
Erhan Maria
Domeniile C.1
Nr. de înregistrare a avizului 16/12.04.22
Valabil de la 21.01.2020 până la 21.01.2025


REPUBLICA MOLDOVA Consiliul raional Glodeni						68/15.12.2021 - AE		
						Aducțiunea de apă spre satele Clococenii Vechi, Cajba, Dușmani, Hîjdieni și orașul Glodeni, raionul Glodeni		
Mod	Nr.par	Coala	Nr.doc	Semnătura	Data	Rețele exterioare de apă	Faza	Coala
							PE	71
Spec. prin. V. Virlan Efectuat A. Lungu						Rețea de apă. Plan. Scara 1:500		"ACAN PROIECT" S.R.L. mun. Chișinău, 2022


Îmbinare cu coala 70



Verificator de proiecte 039
Erhan Maria
Domenille C.1
Nr. de Inregistrare a avizului 16/2.04.2020
Valabil de la 21.01.2020 până la 21.01.2025

2020 plus le 21.01.2025

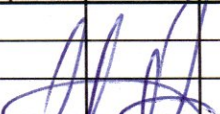REPUBLICA MOLDOVA Consiliul raional Glodeni						68/15.12.2021 - AE				
						Aducțiunea de apă spre satele Clococenii Vechi, Cajba, Dușmani, Hîjdieni și orașul Glodeni, raionul Glodeni				
Mod	Nr.par	Coala	Nr.doc.	Semnătura	Data	Rețele exterioare de apă		Faza	Coala	Coli
								PE	72	
Spec. prin.	V. Vîrlan					Rețea de apă. Plan. Scara 1:500		"ACAN PROIECT" S.R.L. mun. Chișinău, 2022		
Efectuat	A. Lungu									

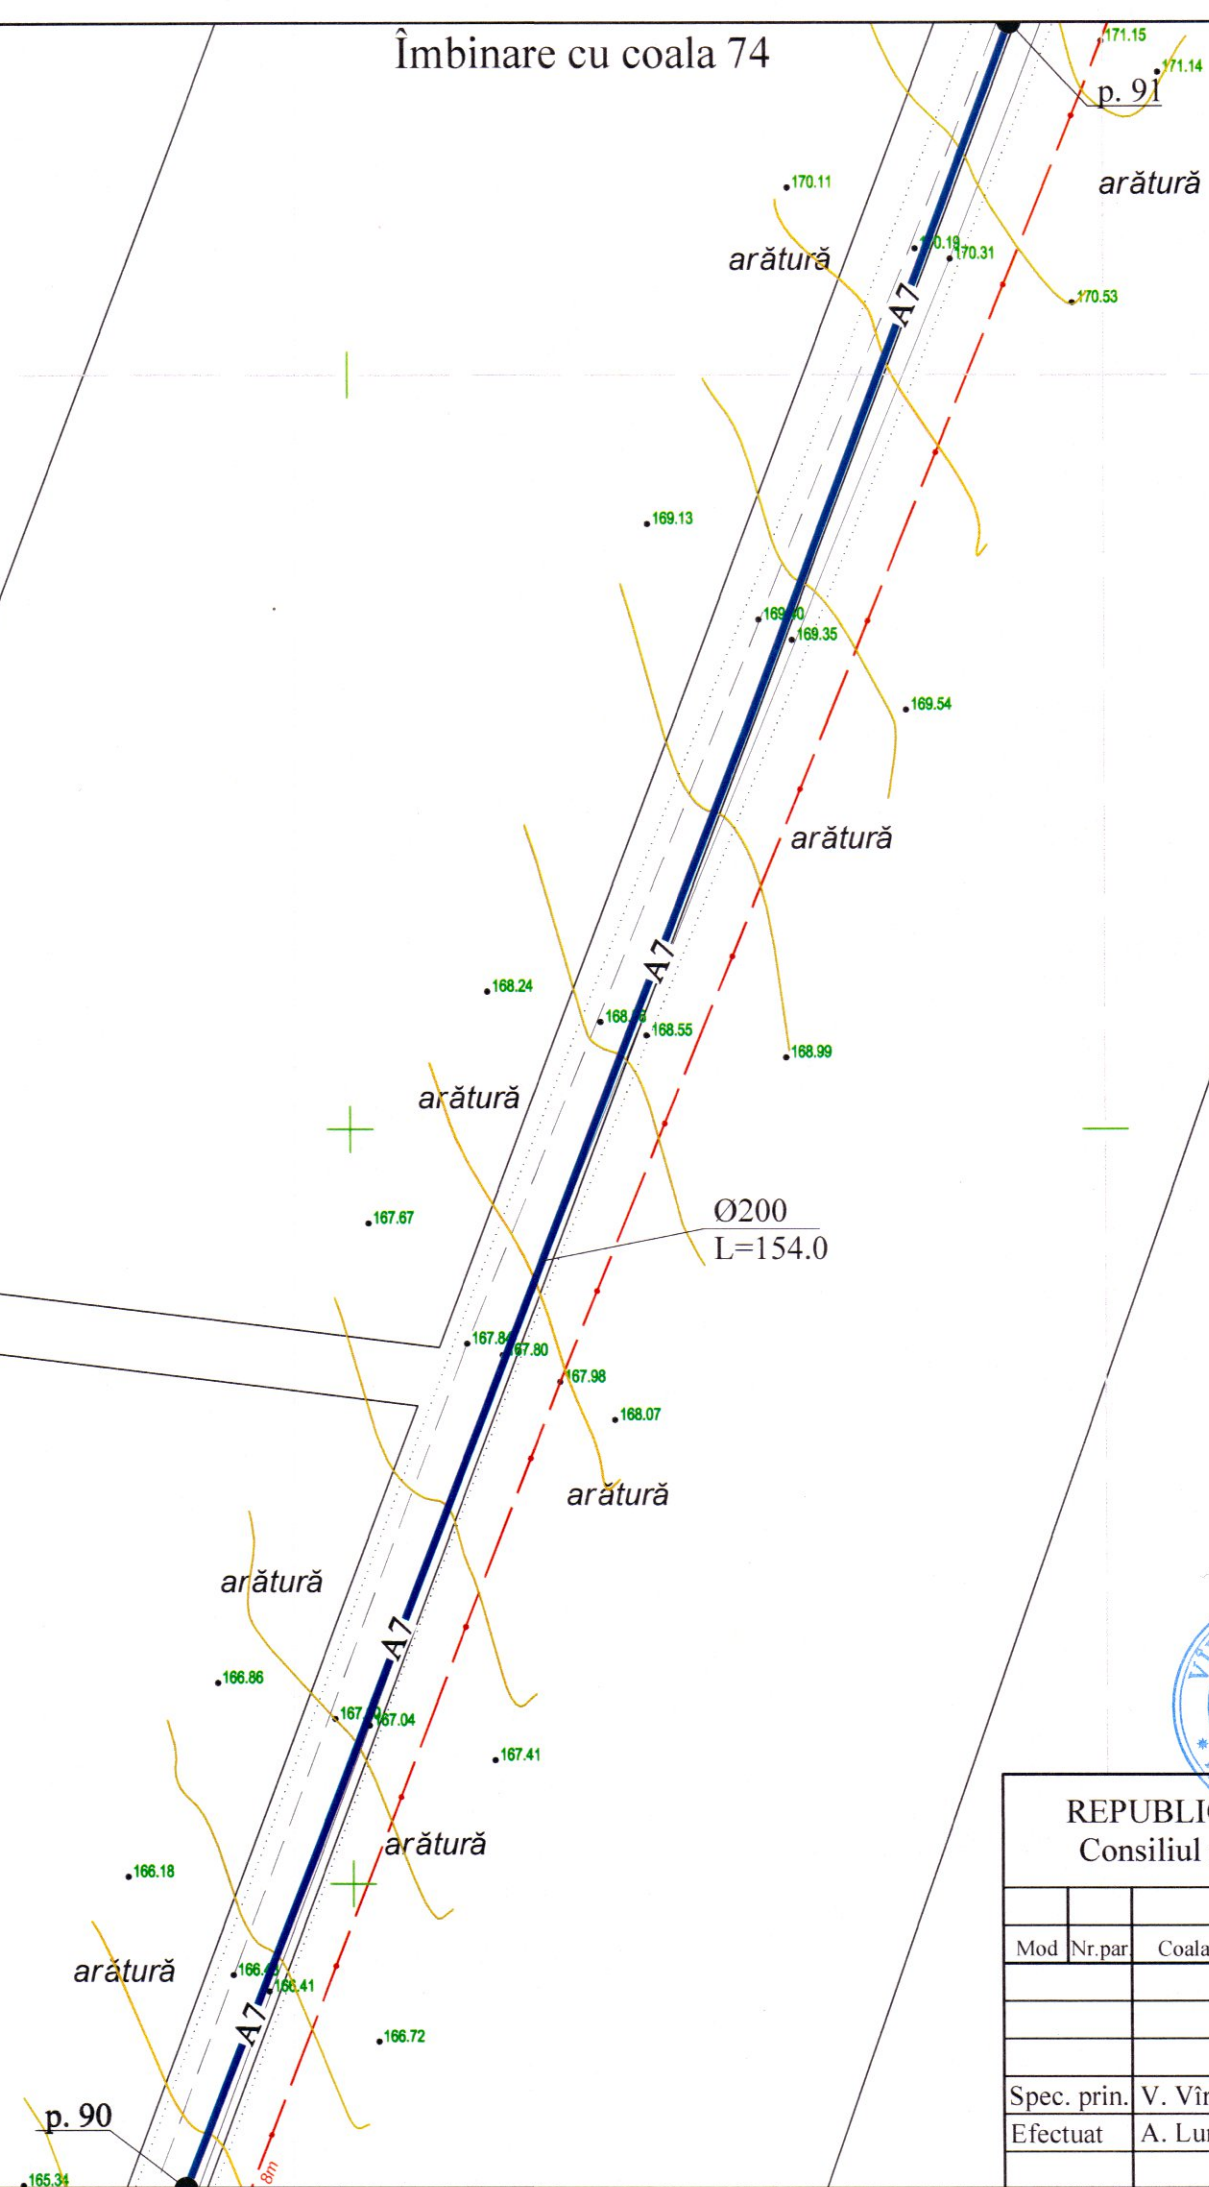


Verificator de proiecte 039
Erhan Maria
Domeniile C.1
Nr. de înregistrare a avizului 16/12.04.22
Valabil de la 21.01.2020 până la 21.01.2025

REPUBLICA MOLDOVA Consiliul raional Glodeni						68/15.12.2021 - AE		
						Aducțiunea de apă spre satele Clococenii Vechi, Cajba, Dușmani, Hîjdieni și orașul Glodeni, raionul Glodeni		
Mod	Nr.par	Coala	Nr.doc	Semnătura	Data			
						Rețele exterioare de apă		Faza PE
								Coala 73
								Coli
Spec. prin.	V. Vîrlan							
Efectuat	A. Lungu					Rețea de apă. Plan. Scara 1:500		"ACAN PROIECT" S.R.L. mun. Chișinău, 2022




Rețea de apă.
Plan. Scara 1:500

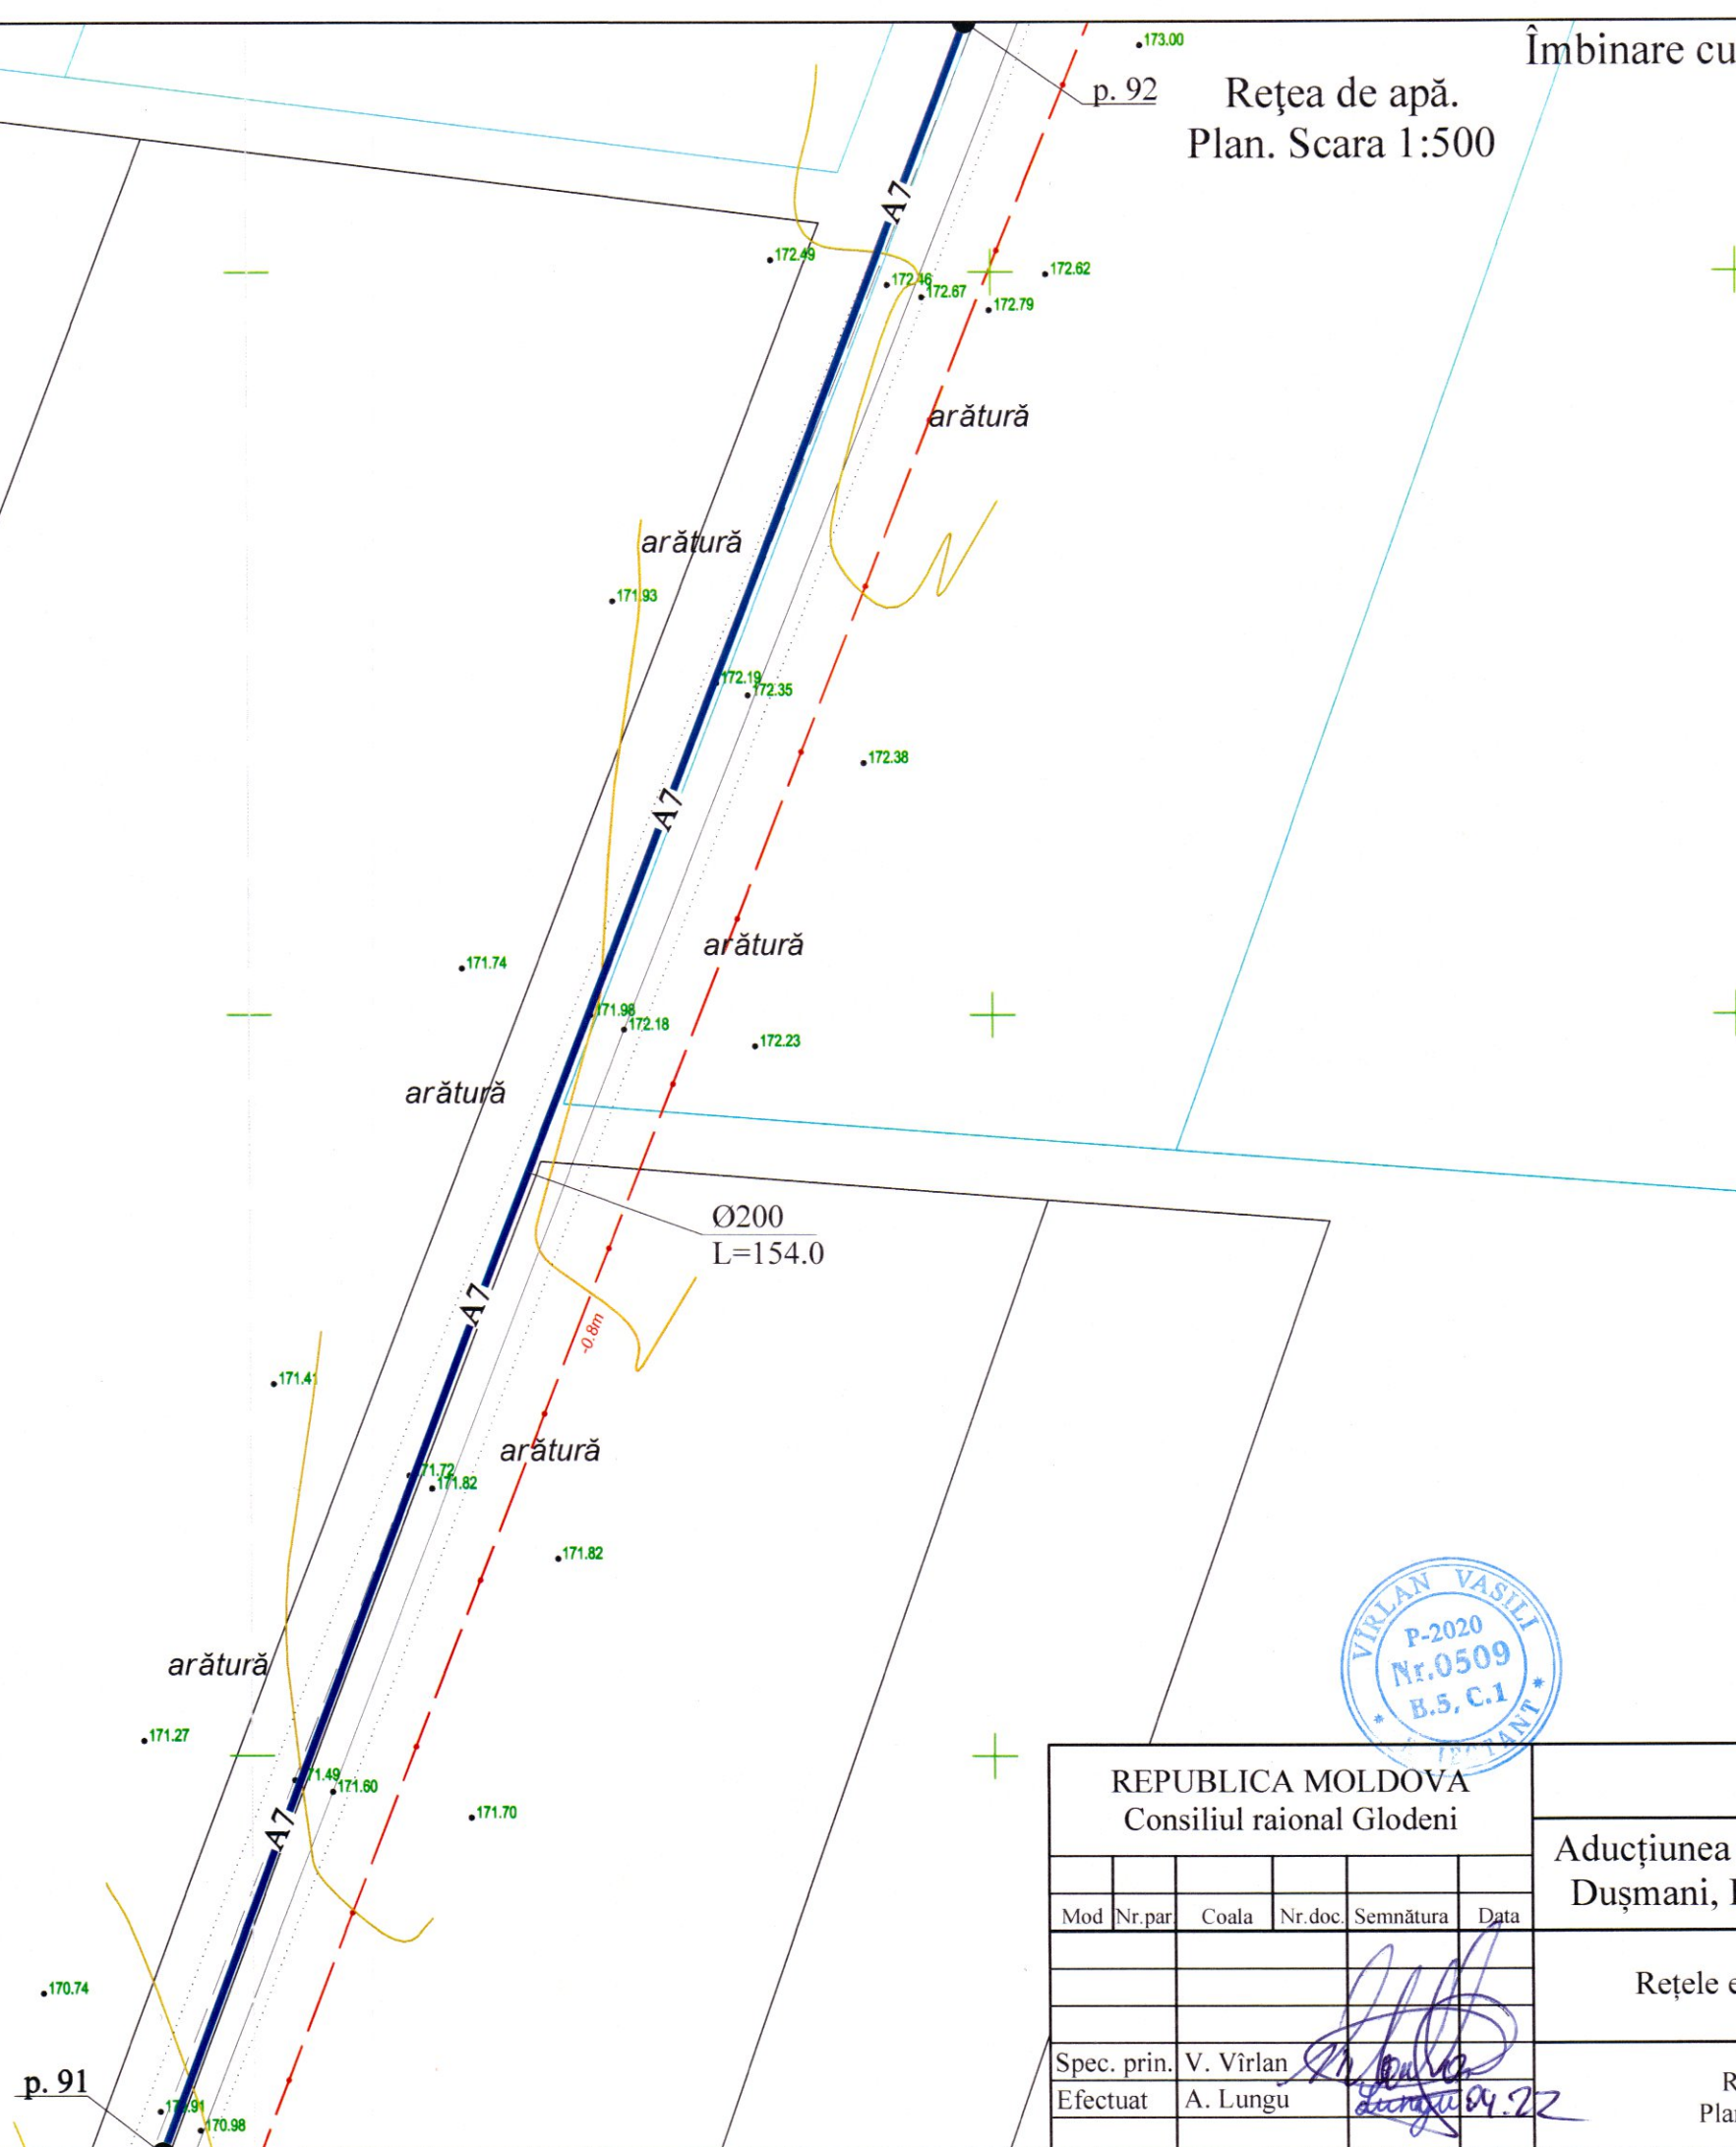

Verificator de proiecte 039
Erhan Maria
Domenile C.1
Nr. de înregistrare a avizului 16/12.04.22
Valabil de la 21.01.2020 până la 21.01.2025

Stampa: VIRLAN VASIL
P-2020
Nr.0509
B.5. C.1


Îmbinare cu coala 73

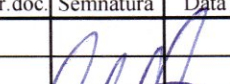REPUBLICA MOLDOVA Consiliul raional Glodeni						68/15.12.2021 - AE		
						Aducțiunea de apă spre satele Clococenii Vechi, Cajba, Dușmani, Hîjdieni și orașul Glodeni, raionul Glodeni		
Mod.	Nr.par	Coala	Nr.doc.	Semnătura	Data			
						Rețele exterioare de apă		
Spec. prin.	V. Vîrlan					Faza	Coala	Coli
Efectuat	A. Lungu					PE	74	
						Rețea de apă. Plan. Scara 1:500		
						"ACAN PROIECT" S.R.L. mun. Chișinău, 2022		

Îmbinare cu coala 76


p. 93

Rețea de apă.
Plan. Scara 1:500

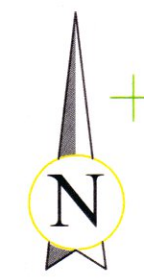


p. 92
arătură

Îmbinare cu coala 74

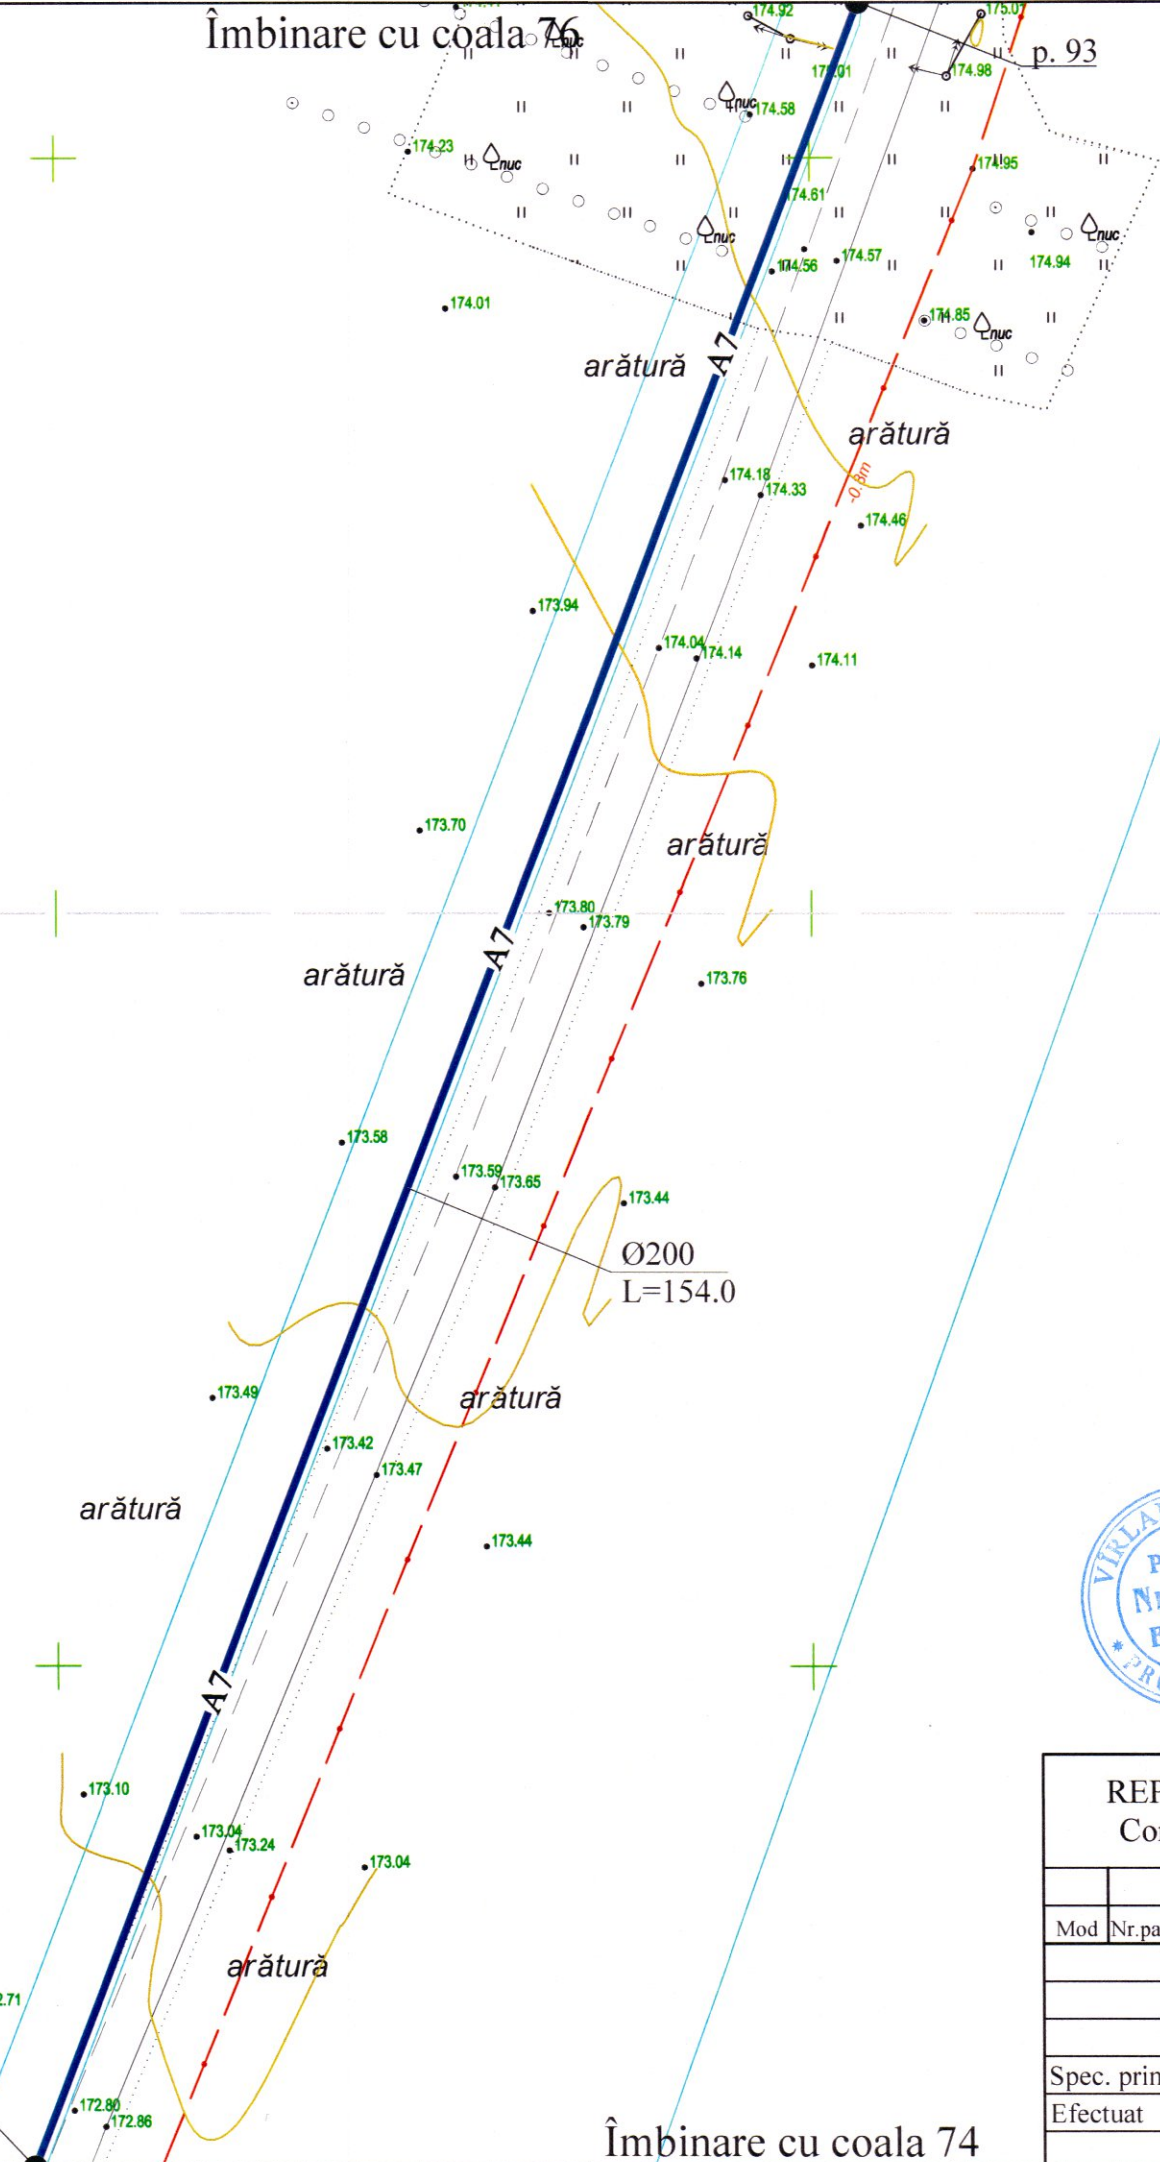

Verificator de proiecte 039
Erhan Maria
Domeniile C.1
Nr. de înregistrare a avizului 16/12.04.22
Valabil de la 21.01.2020 până la 21.07.2025

REPUBLICA MOLDOVA Consiliul raional Glodeni						68/15.12.2021 - AE		
						Aducțiunea de apă spre satele Clococenii Vechi, Cajba, Dușmani, Hîjdieni și orașul Glodeni, raionul Glodeni		
Mod	Nr.par	Coala	Nr.doc	Semnătura	Data	Rețele exterioare de apă	Faza	Coala
							PE	75
Spec. prin.	V. Virlean					Rețea de apă. Plan. Scara 1:500	"ACAN PROIECT" S.R.L. mun. Chișinău, 2022	
Efectuat	A. Lungu							

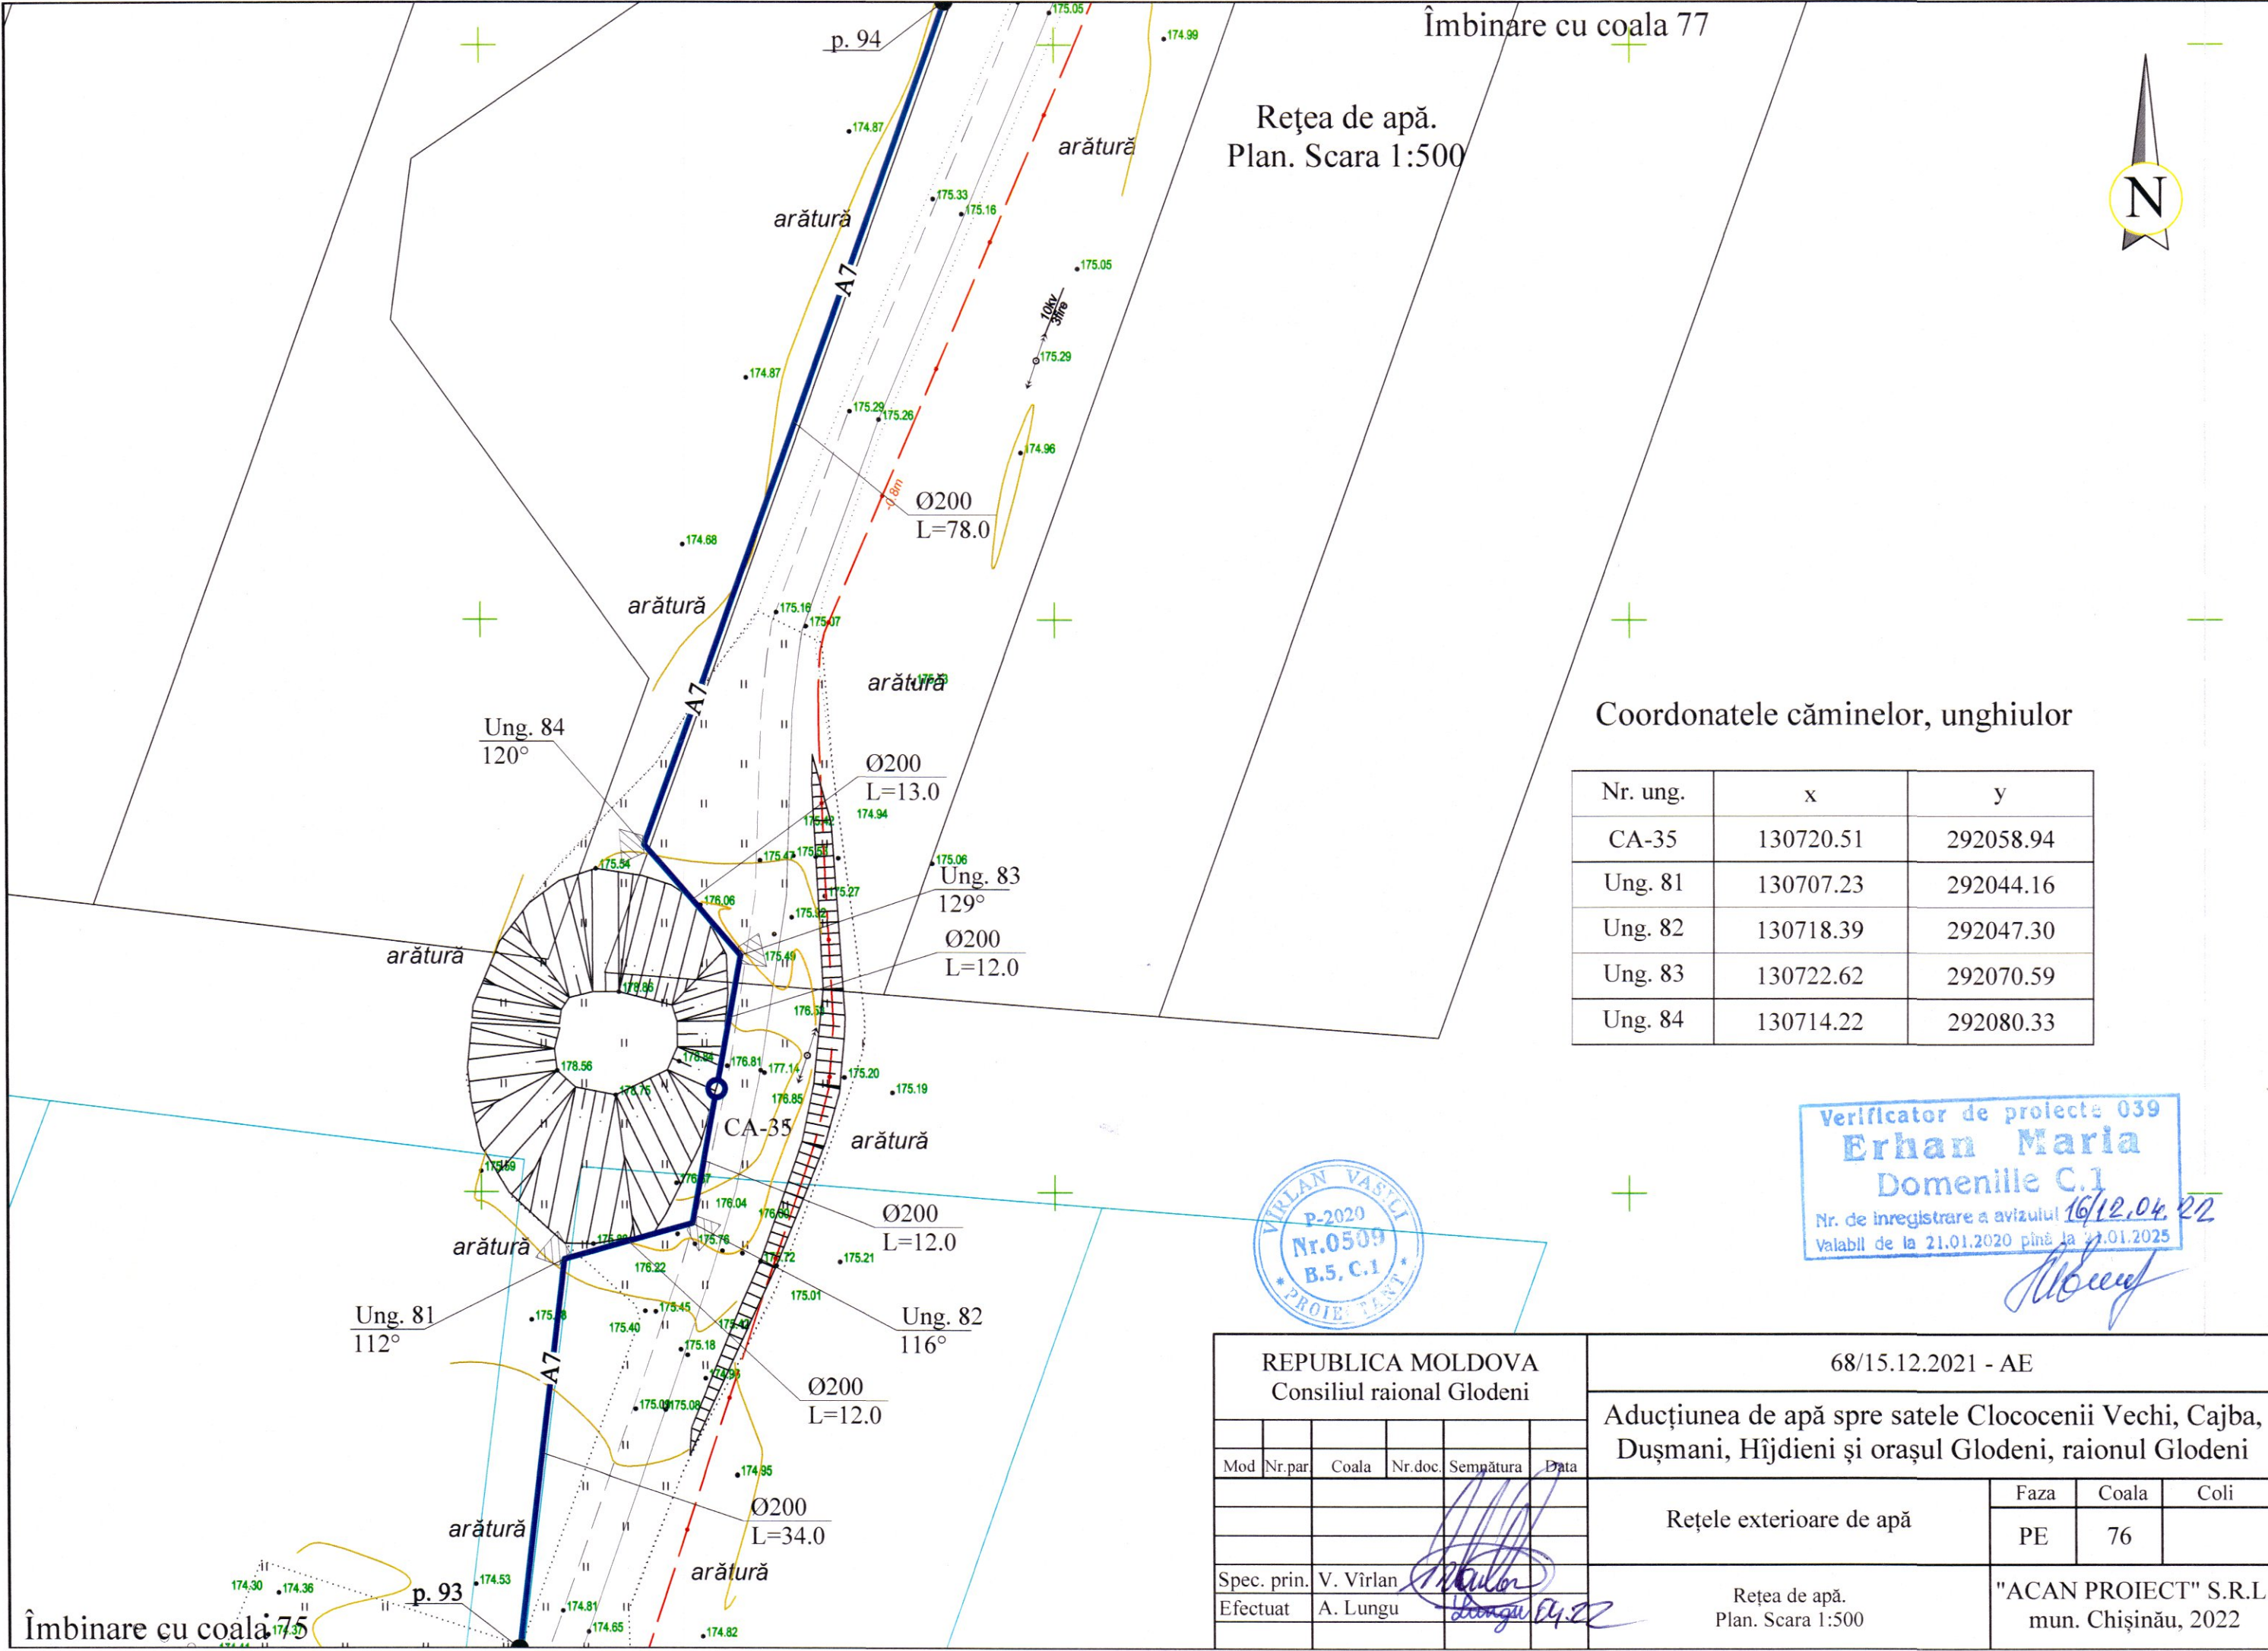


Verificator de proiecte 039
Erhan Maria
Domenile C.1
Nr. de înregistrare a avizului 16/12.04.22
Valabil de la 21.01.2020 până la 21.01.2025

Coordonatele căminelor, unghiilor

Nr. ung.	x	y
CA-35	130720.51	292058.94
Ung. 81	130707.23	292044.16
Ung. 82	130718.39	292047.30
Ung. 83	130722.62	292070.59
Ung. 84	130714.22	292080.33

REPUBLICA MOLDOVA Consiliul raional Glodeni						68/15.12.2021 - AE					
						Aducțiunea de apă spre satele Clococenii Vechi, Cajba, Dușmani, Hîjdieni și orașul Glodeni, raionul Glodeni					
Mod	Nr.par	Coala	Nr.doc	Semnătura	Data	Rețele exterioare de apă			Faza	Coala	Coli
									PE	76	
Spec. prin.	V. Vîrlan					Rețea de apă. Plan. Scara 1:500			"ACAN PROIECT" S.R.L. mun. Chișinău, 2022		
Efectuat	A. Lungu										



Rețea de apă.
Plan. Scara 1:500

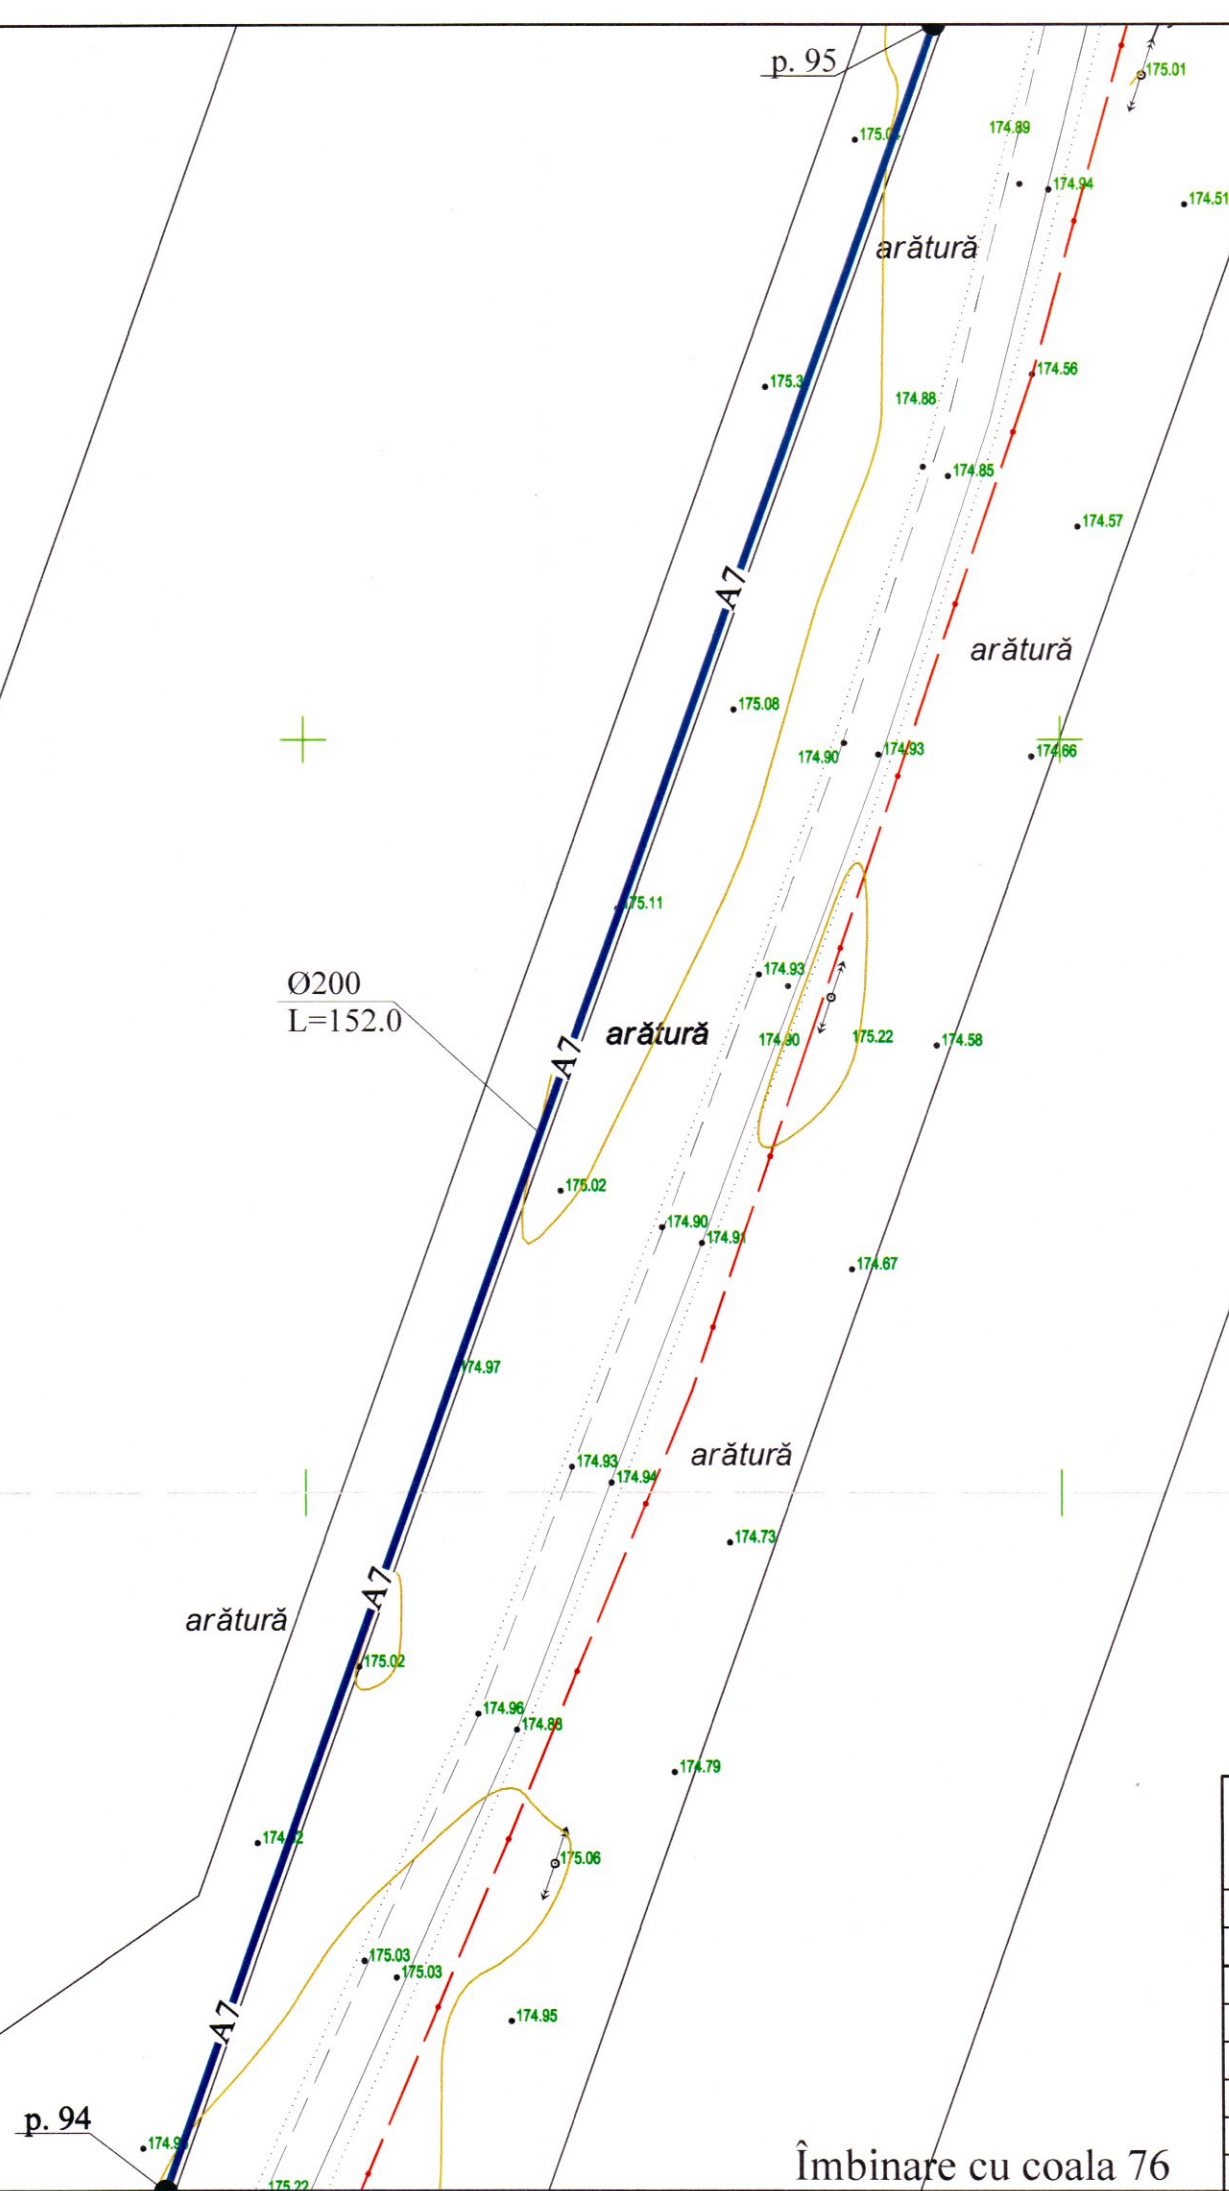

Verificator de proiecte 039
Erhan Maria
Domeniile C.1
Nr. de înregistrare a avizului 16/2.04.22
Valabil de la 21.01.2020 până la 21.01.2025

[Signature]

REPUBLICA MOLDOVA Consiliul raional Glodeni						68/15.12.2021 - AE				
Mod Nr.par Coala Nr.doc Semnătura Data						Aducțiunea de apă spre satele Clococenii Vechi, Cajba, Dușmani, Hîjdieni și orașul Glodeni, raionul Glodeni				
Spec. prin. Efectuat						Rețele exterioare de apă		Faza	Coala	Coli
								PE	77	
Spec. prin. V. Vîrlan						Rețea de apă. Plan. Scara 1:500		"ACAN PROIECT" S.R.L. mun. Chișinău, 2022		
Efectuat A. Lungu										

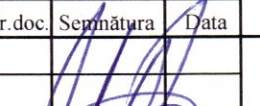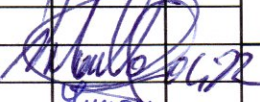REPUBLICA MOLDOVA Consiliul raional Glodeni						68/15.12.2021 - AE		
						Aducțiunea de apă spre satele Clococenii Vechi, Cajba, Dușmani, Hîjdieni și orașul Glodeni, raionul Glodeni		
Mod	Nr.par	Coala	Nr.doc.	Semnătura	Data			
						Rețele exterioare de apă		
Spec. prin.	V. Vîrlan					Faza	Coala	Coli
Efectuat	A. Lungu					PE	78	
						Rețea de apă. Plan. Scara 1:500		
						"ACAN PROIECT" S.R.L. mun. Chișinău, 2022		

Îmbinare cu coala 80

Rețea de apă.
Plan. Scara 1:500



Coordonatele unghiului

Nr. ung.	x	y
Ung. 85	130852.51	292466.77

Verificator de proiecte 039
Erhan Maria
Domeniile C.1
Nr. de înregistrare a avizului 16/12.04.22
Valabil de la 21.01.2020 până la 21.01.2025

[Signature]



REPUBLICA MOLDOVA Consiliul raional Glodeni						68/15.12.2021 - AE				
						Aducțiunea de apă spre satele Clococenii Vechi, Cajba, Dușmani, Hîjdieni și orașul Glodeni, raionul Glodeni				
Mod	Nr.par	Coala	Nr.doc.	Semnătură	Data	Rețele exterioare de apă		Faza	Coala	Coli
								PE	79	
Spec. prin.	V. Virlean					Rețea de apă. Plan. Scara 1:500		"ACAN PROIECT" S.R.L. mun. Chișinău, 2022		
Efectuat	A. Lungu									

Îmbinare cu coala 78

Ø200
L=28.0

Ung. 85
176°

p. 96

Ø200
L=128.0

arătură

arătură

arătură

arătură

arătură

A7

A7

A7

175.83

175.88

175.88

175.77

175.95

175.95

175.73

175.83

175.88

175.88

175.77

175.95

175.95

175.73

175.83

175.88

175.88

175.77

175.95

175.95

175.73

175.83

175.88

175.88

175.77

175.95

175.95

175.73

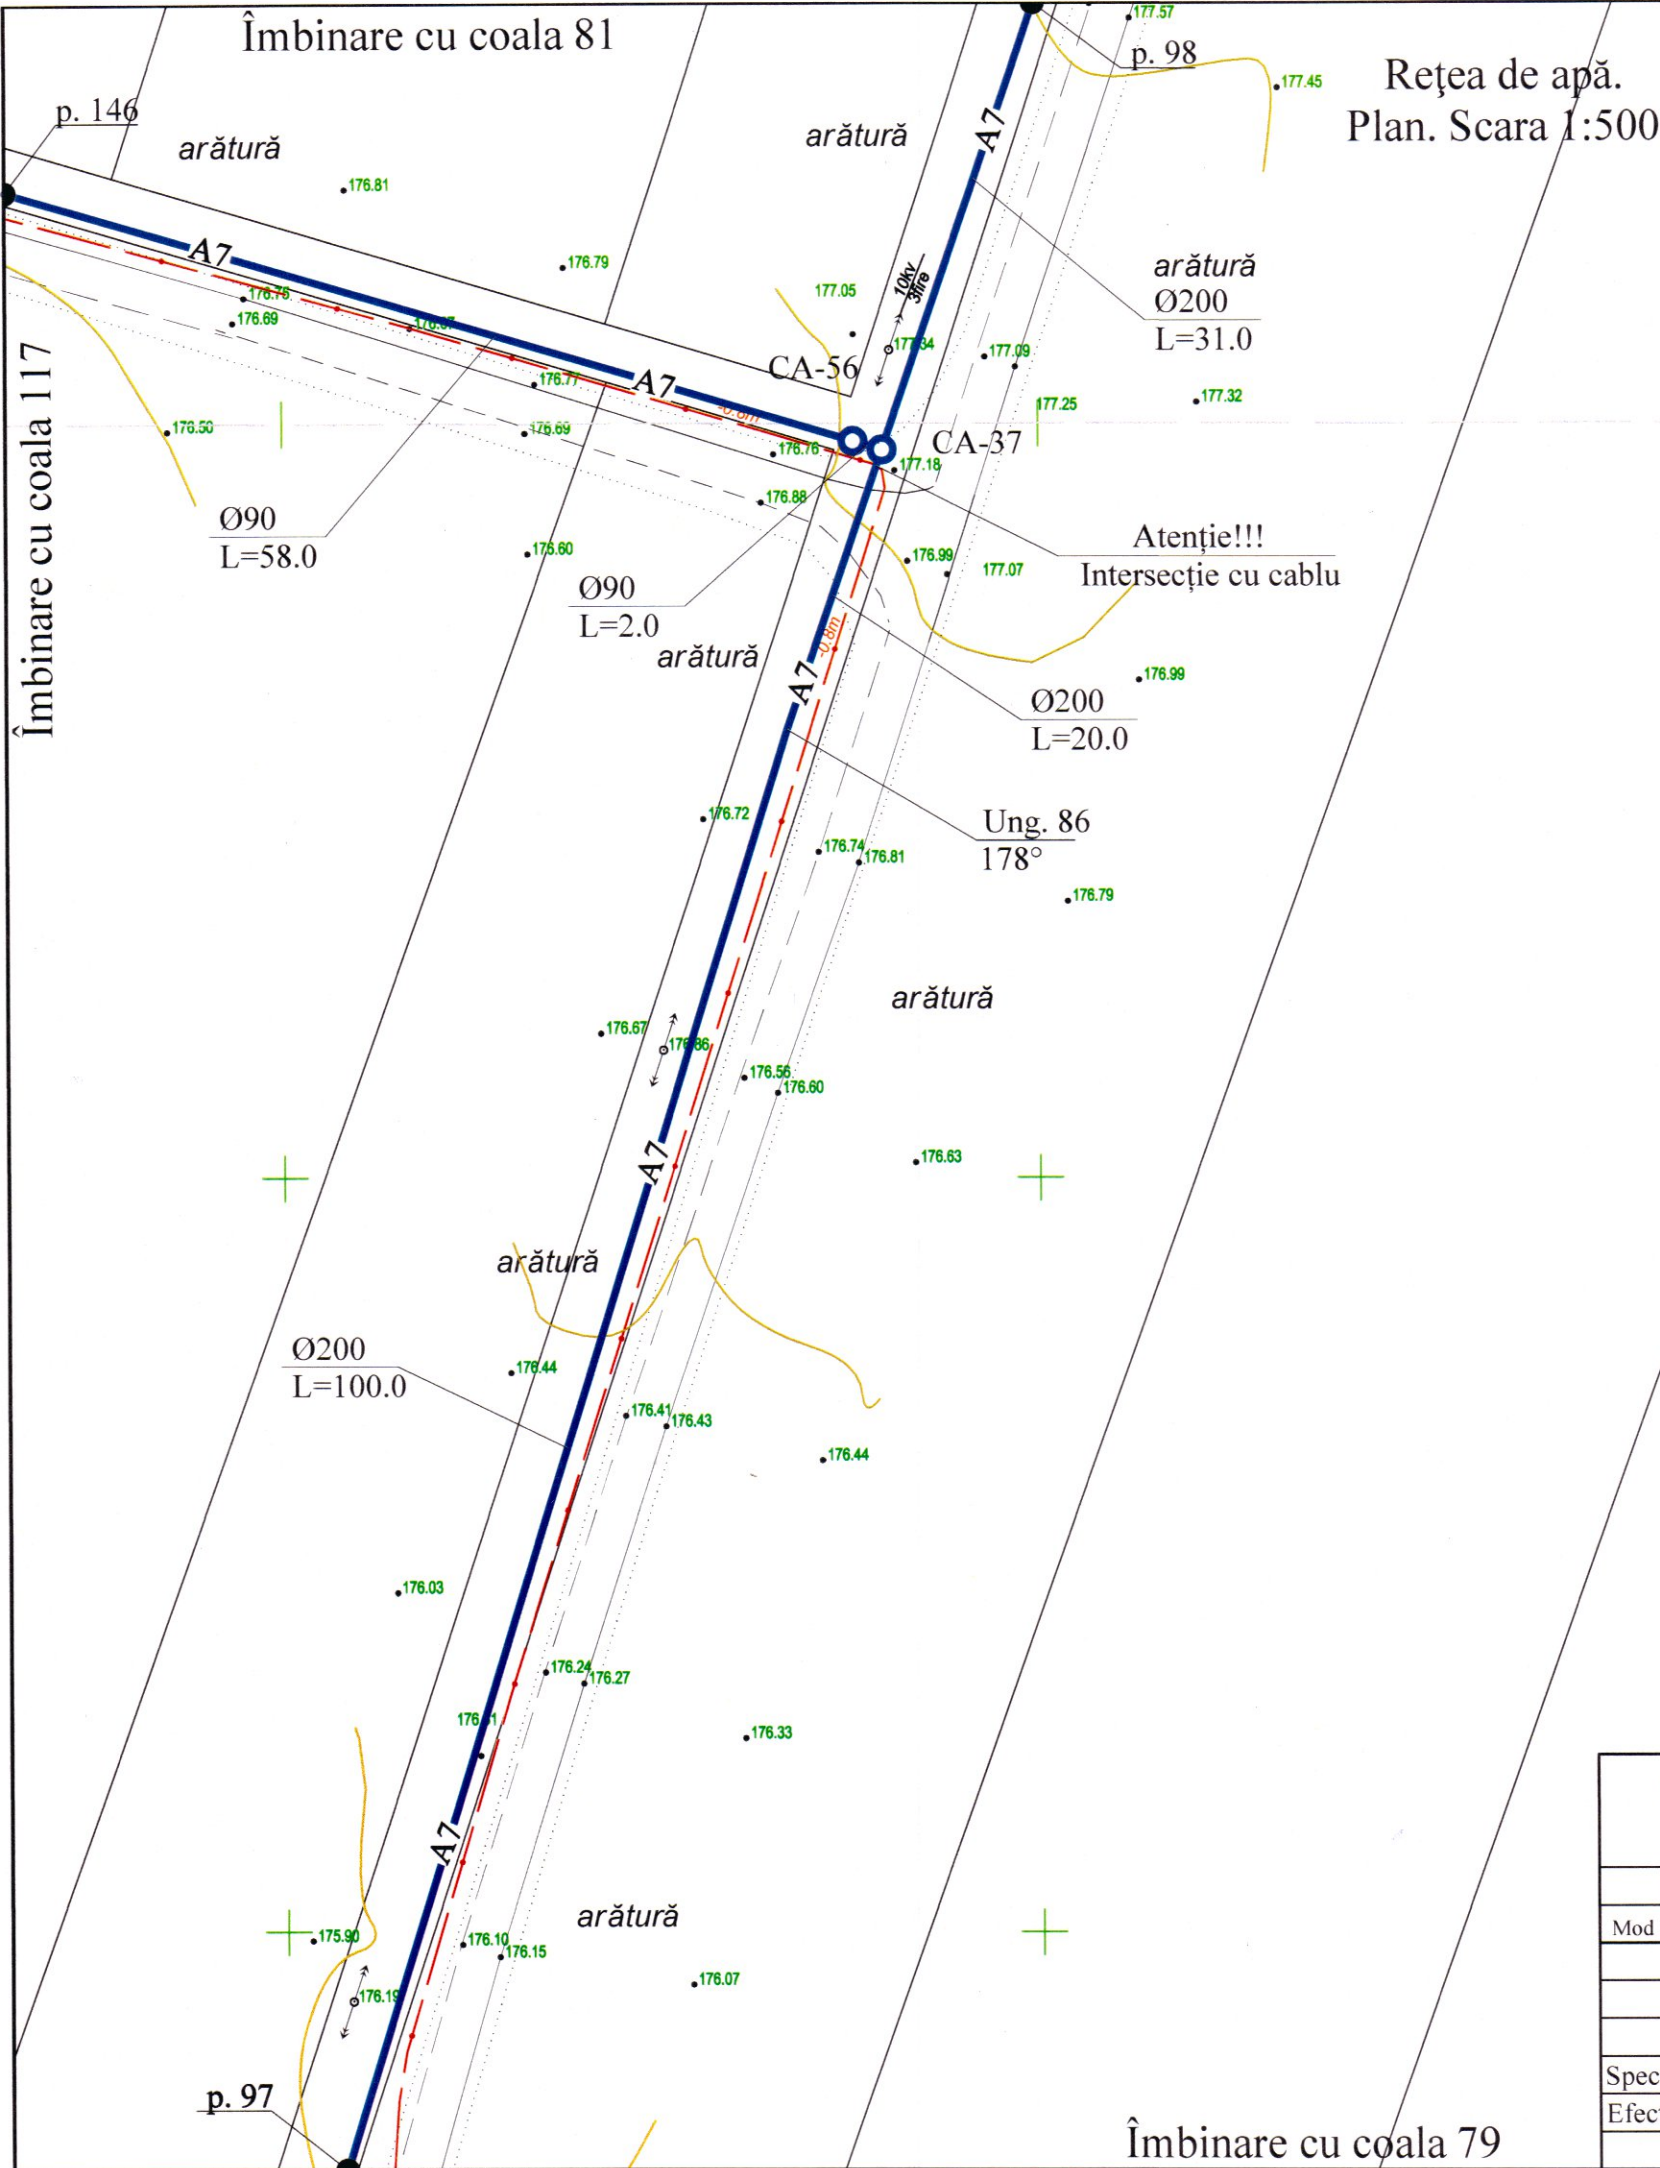

Coordonatele căminelor, unghiilor

Nr. ung.	x	y
CA-37	130939.69	292698.25
CA-56	130937.77	292698.82
Ung. 86	130933.36	292679.80

Verificator de proiecte 039
Erhan Maria
Domenile C.1
Nr. de înregistrare a avizului 16/12.04.22
Valabil de la 21.01.2020 până la 21.01.2025

REPUBLICA MOLDOVA Consiliul raional Glodeni						68/15.12.2021 - AE		
Aducțiunea de apă spre satele Clococenii Vechi, Cajba, Dușmani, Hîjdieni și orașul Glodeni, raionul Glodeni								
Mod	Nr.par	Coala	Nr.doc	Semnătura	Data	Faza	Coala	Coli
						Rețele exterioare de apă	PE	80
Spec. prin.	V. Virlan					"ACAN PROIECT" S.R.L. mun. Chișinău, 2022		
Efectuat	A. Lungu					Rețea de apă. Plan. Scara 1:500		