


# Planul reprezentării părților componente ale construcțiilor

Data perfectării 04.07.2014



Numărul cadastral al terenului 31583010057

Adresa bunului imobil mun. Chișinău com. Vadul lui Vodă sat.(sector) extravilan, Parcul Nistrean str. neidentificată Nr.

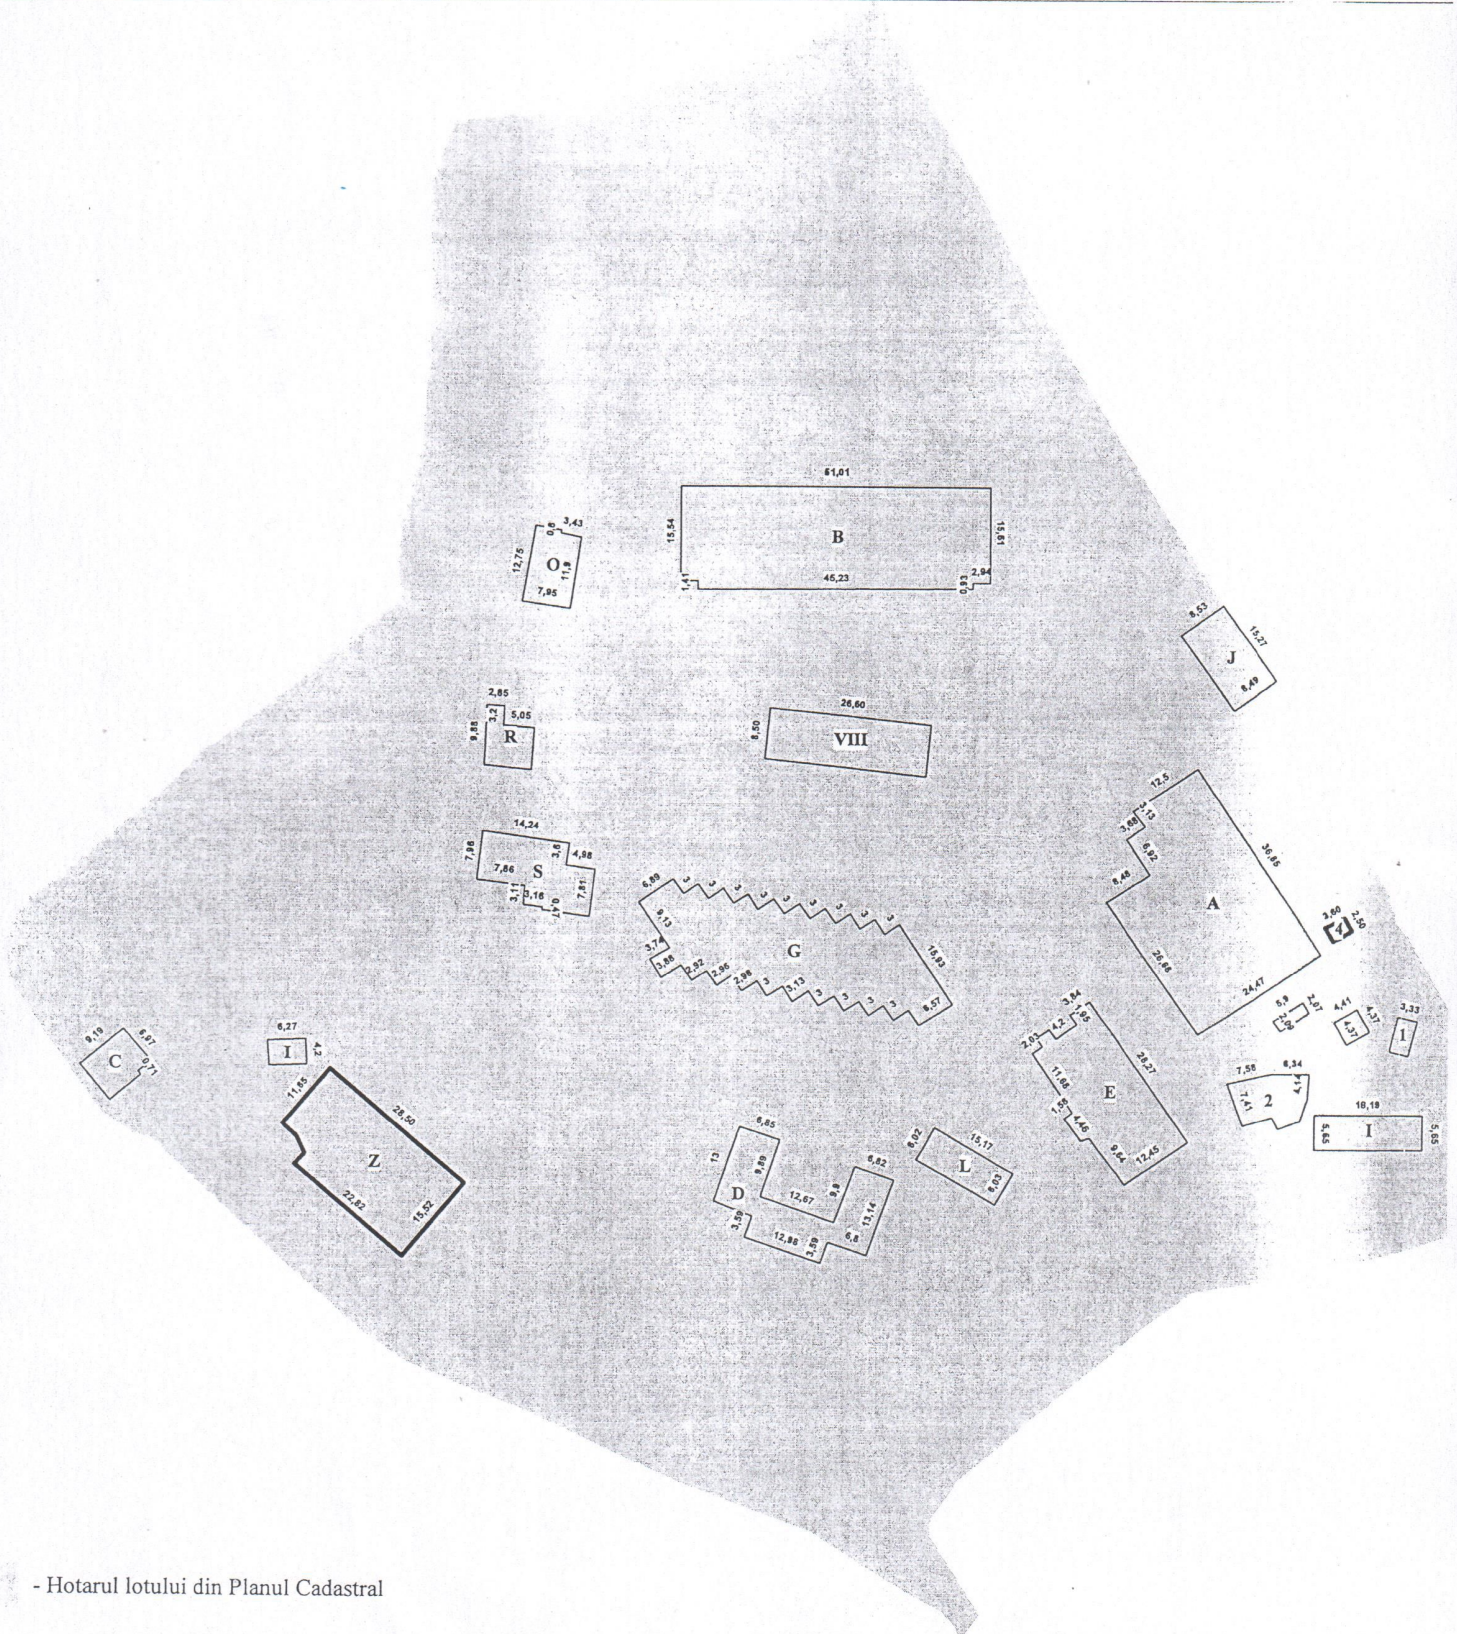

- Hotarul lotului din Planul Cadastral