

PE

MODULPROF^{SRL}

PROIECT DE EXECUȚIE

Amenajarea izvorului cu amplasarea unui foisor deschis
din lemn, situat in raionul Cimislia, satul Bogdanovca Noua,
or. Cimislia.

NR. OBIECTIVULUI: 27-2023


BENEFICIAR: PRIMĂRIA OR. CIMISLIA

seria A MMII Nr. 035137
din 03.08.2010, prelungit nelimitat
or. CHISINAU

ARHITECT-SEF..... CIOCHINA SERGHEI

CHISINAU 2023

PLAN GENERAL SC. 1:200

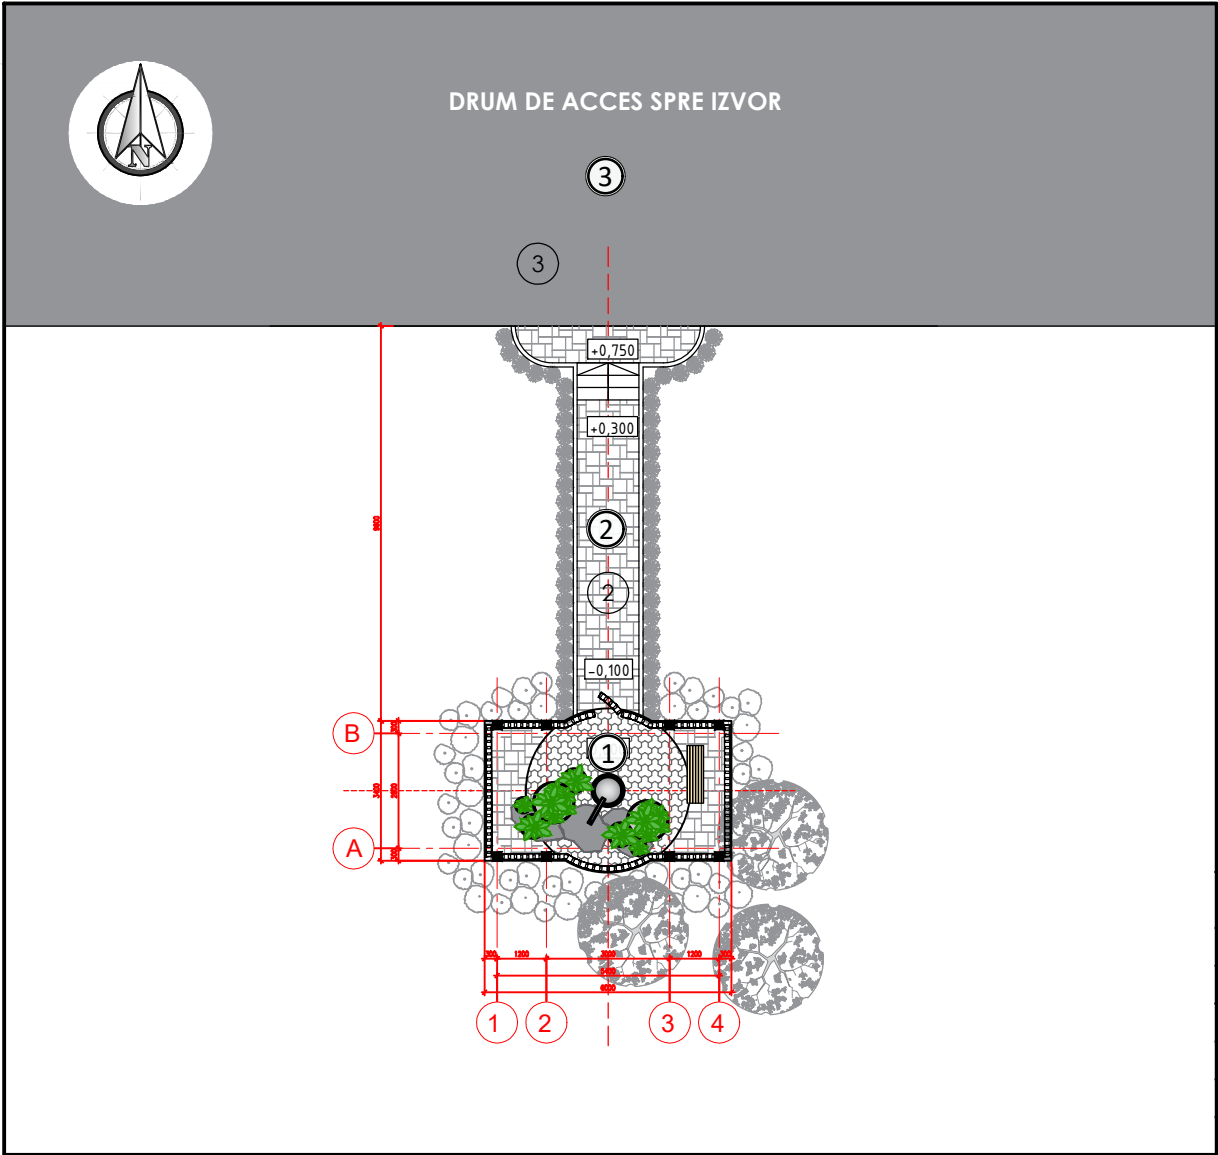

LEGENDA:

N P/P	DENUMIREA OBIECTIVELOR	NOTA	SUPRAFATA
1	CLADIREA FOISORULUI PROIECTAT	PROIECT	22.0 M²
2	ALEE DE ACCES SPRE FOISOR		18.0 M²
3	DRUM DE ACCES SPRE ZONA FOISORULUI		
4			
5			
6			

PLAN SITUATIE SC. 1:10 000



DISPOZITII GENERALE

Proiectul de executie nr. 27-2023 prevede amenajarea izvorului în satul Bogdanovca Nouă cu amplasarea unui foisor deschis din lemn.

Beneficiarul obiectivului :
- Primăria or. Cimislia.

Baza proiectarii:


Certificat de Urbanism №48 din 26.09.23

PROIECTUL ESTE ELABORAT IN CONFORMITATE CU EXIGENTELE NORMELOR SI CORESPUND CRITERIILOR DE BAZA A CALITATII IN CONSTRUCTII, REGLAMENTATE DE "LEGEA R. MOLDOVA PRIVIND CALITATEA IN CONSTRUCTII nr. 721-XIII din 02.02.1996 art.6:


ARHITECT SEF A PROIECTULUI _____ CIOCHINA SERGHEI

Proiectant: SRL "MODULPROF"						Baza proiectarii: Certificat de Urbanism №48 din 26.09.23									
ASP: Certificat calificativ pe numele Ciochina S. Certificat Nr.1009 din 21.06.2023															
						Obiect nr. 27-2023		BENEFICIAR: PRIMĂRIA OR. CIMISLIA							
						Amenajarea izvorului cu amplasarea unui foisor deschis din lemn, situat in raionul Cimislia, satul Bogdanovca Noua, or. Cimislia.									
schimb		№ sect		plansa		№ doc		semnat		data					
Arh.princ.		Ciochina S.						Amenajarea izvorului cu amplasarea unui foisor deschis din lemn		Faza		Plansa		Planse	
Arh.		Aricova E.								PE		01		17	
Arh.		Grati S.-N.													
										DATE GENERALE (CONTINUARE)		SRL "MODULPROF"			

PLAN GENERAL DE ORGANIZARE A LUCRARILOR DE CONSTRUCTIE Sc. 1 : 200

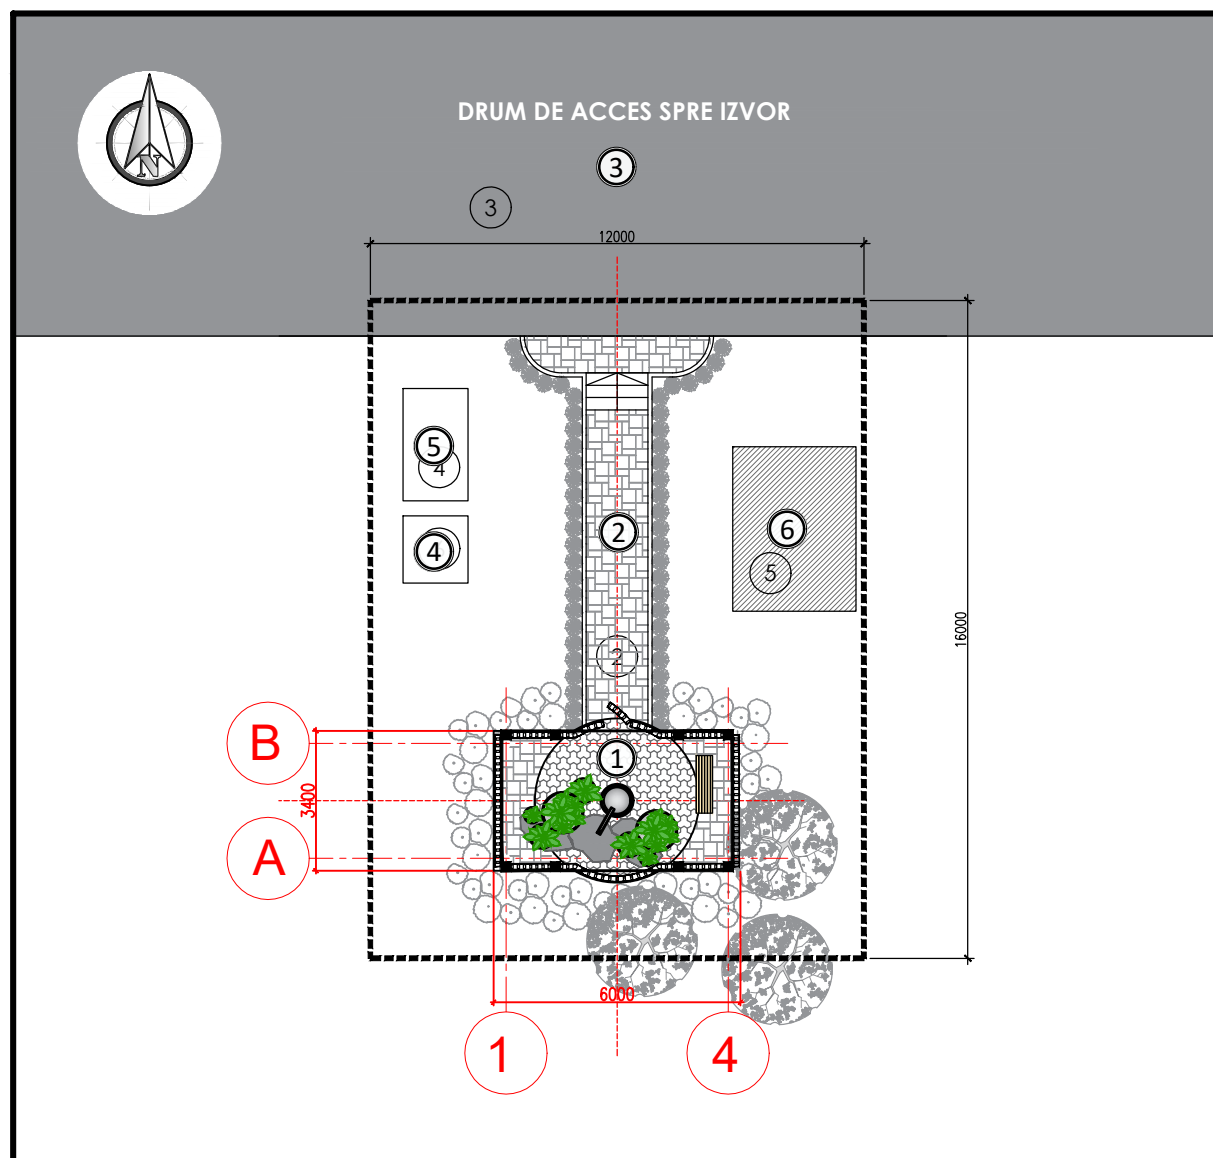

SIMBOLURI CONVENȚIONALE

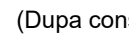-  Foisorul propus spre realizare
-  Drum de acces spre izvor
-  Ingradire provizorie a terenului de constructie
(Dupa constructia cladirii se va demonta complet)
-  Teren pentru depozitarea materialelor de constructie

nr. crt.	Denumiri obiecte	Suprafata m.p.	Note
1	Constructia foisorului		
2	Aleea de acces spre foisor		
3	Drum de acces spre foisor		
4	Incapere de serviciu pentru diriginte de santier		
5	Suprafata pentru depozitarea materialelor de constructii.		
6	Locul de curățare a roților		
7	Punct antiincendiar		
8	Calea de acces		

Terenul de constructie se va îngrădi cu un gard provizoriu care după finalizarea lucrărilor de construcție-montaj se va înlocui cu în gard capital.

Lucrările de construcție se vor îndeplini în conformitate cu prevederile СНиП III-4-80 "Tehnica securității în construcții" și "Regulile securității instalării și exploatarei macaralelor".



Îndeplinirea lucrărilor de construcție-montaj se va efectua în prezența responsabilului tehnic cu respectarea strictă a distanței de la locul posibil al căderii încărcăturii pînă la hotarele zonei de pericol (nu mai puțin de 3 m).

La intrarea pe teritoriul şantierului va fi montat un panou antiincendiar înzestrat cu cel puţin: două stingătoare, o cangă, două căldări, un hîrleţ, un fîrnăhop, o rangă, o ladă cu cel puţin 0.20 m.c. de nisip.

Înainte de începutul lucrărilor de construcție se vor îndeplini următoarele:

- îngrădire terenului de construcție cu gard provizoriu;
- racordarea la rețeaua electrică conform proiectului de electrificare a șantierului;
- racordarea provizorie la rețeaua de alimentare cu apă și canalizare.

SCHEMA ÎNGRĂDIRII TEMPORARE A TERENULUI DE CONSTRUCȚIE
CU PANOURI DEMONTABILE

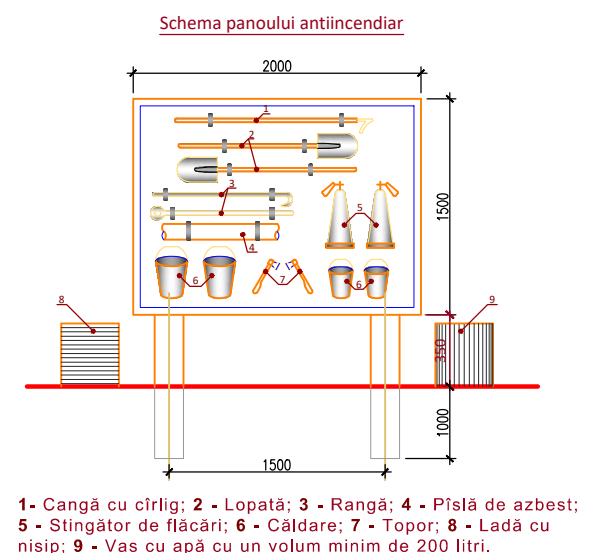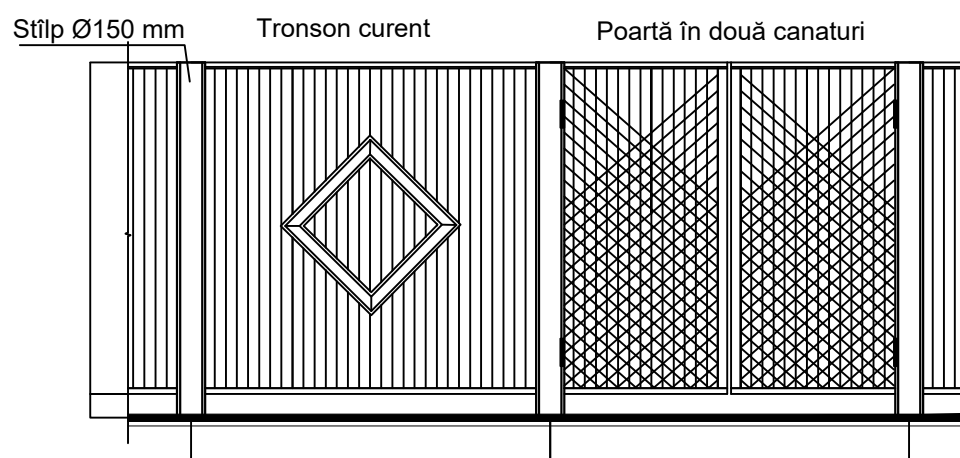


PROIECTUL ESTE ELABORAT IN CONFORMITATE CU EXIGENTELE
NORMELOR SI CORESPUND CRITERIILOR DE BAZA A CALITATII IN
CONSTRUCTII, REGLAMENTATE DE "LEGEA R. MOLDOVA PRIVIND
CALITATEA IN CONSTRUCTII nr. 721-XIII din 02.02.1996 art.6:

ARHITECT SEF A PROIECTULUI CIOCHINA SERGHEI


						Obiect nr. 27-2023		BENEFICIAR: PRIMĂRIA OR. CIMISLIA		
						Amenajarea izvorului cu amplasarea unui foisor deschis din lemn, situat in raionul Cimislia, satul Bogdanovca Noua, or. Cimislia.				
schimb	№ sect	plansa	№ doc	semnat	data					
						Amenajarea izvorului cu amplasarea unui foisor deschis din lemn		Faza	Plansa	Planse
Arh.princ.		Ciochina S.						PE	02	17
Arh.		Aricova E.				DATE GENERALE (CONTINUARE)		SRL "MODULPROF"		
Arh.		Grati S.-N.								

PLAN DE ANSAMBLU AL FOISORULUI COTA 0.000 SC. 1:50

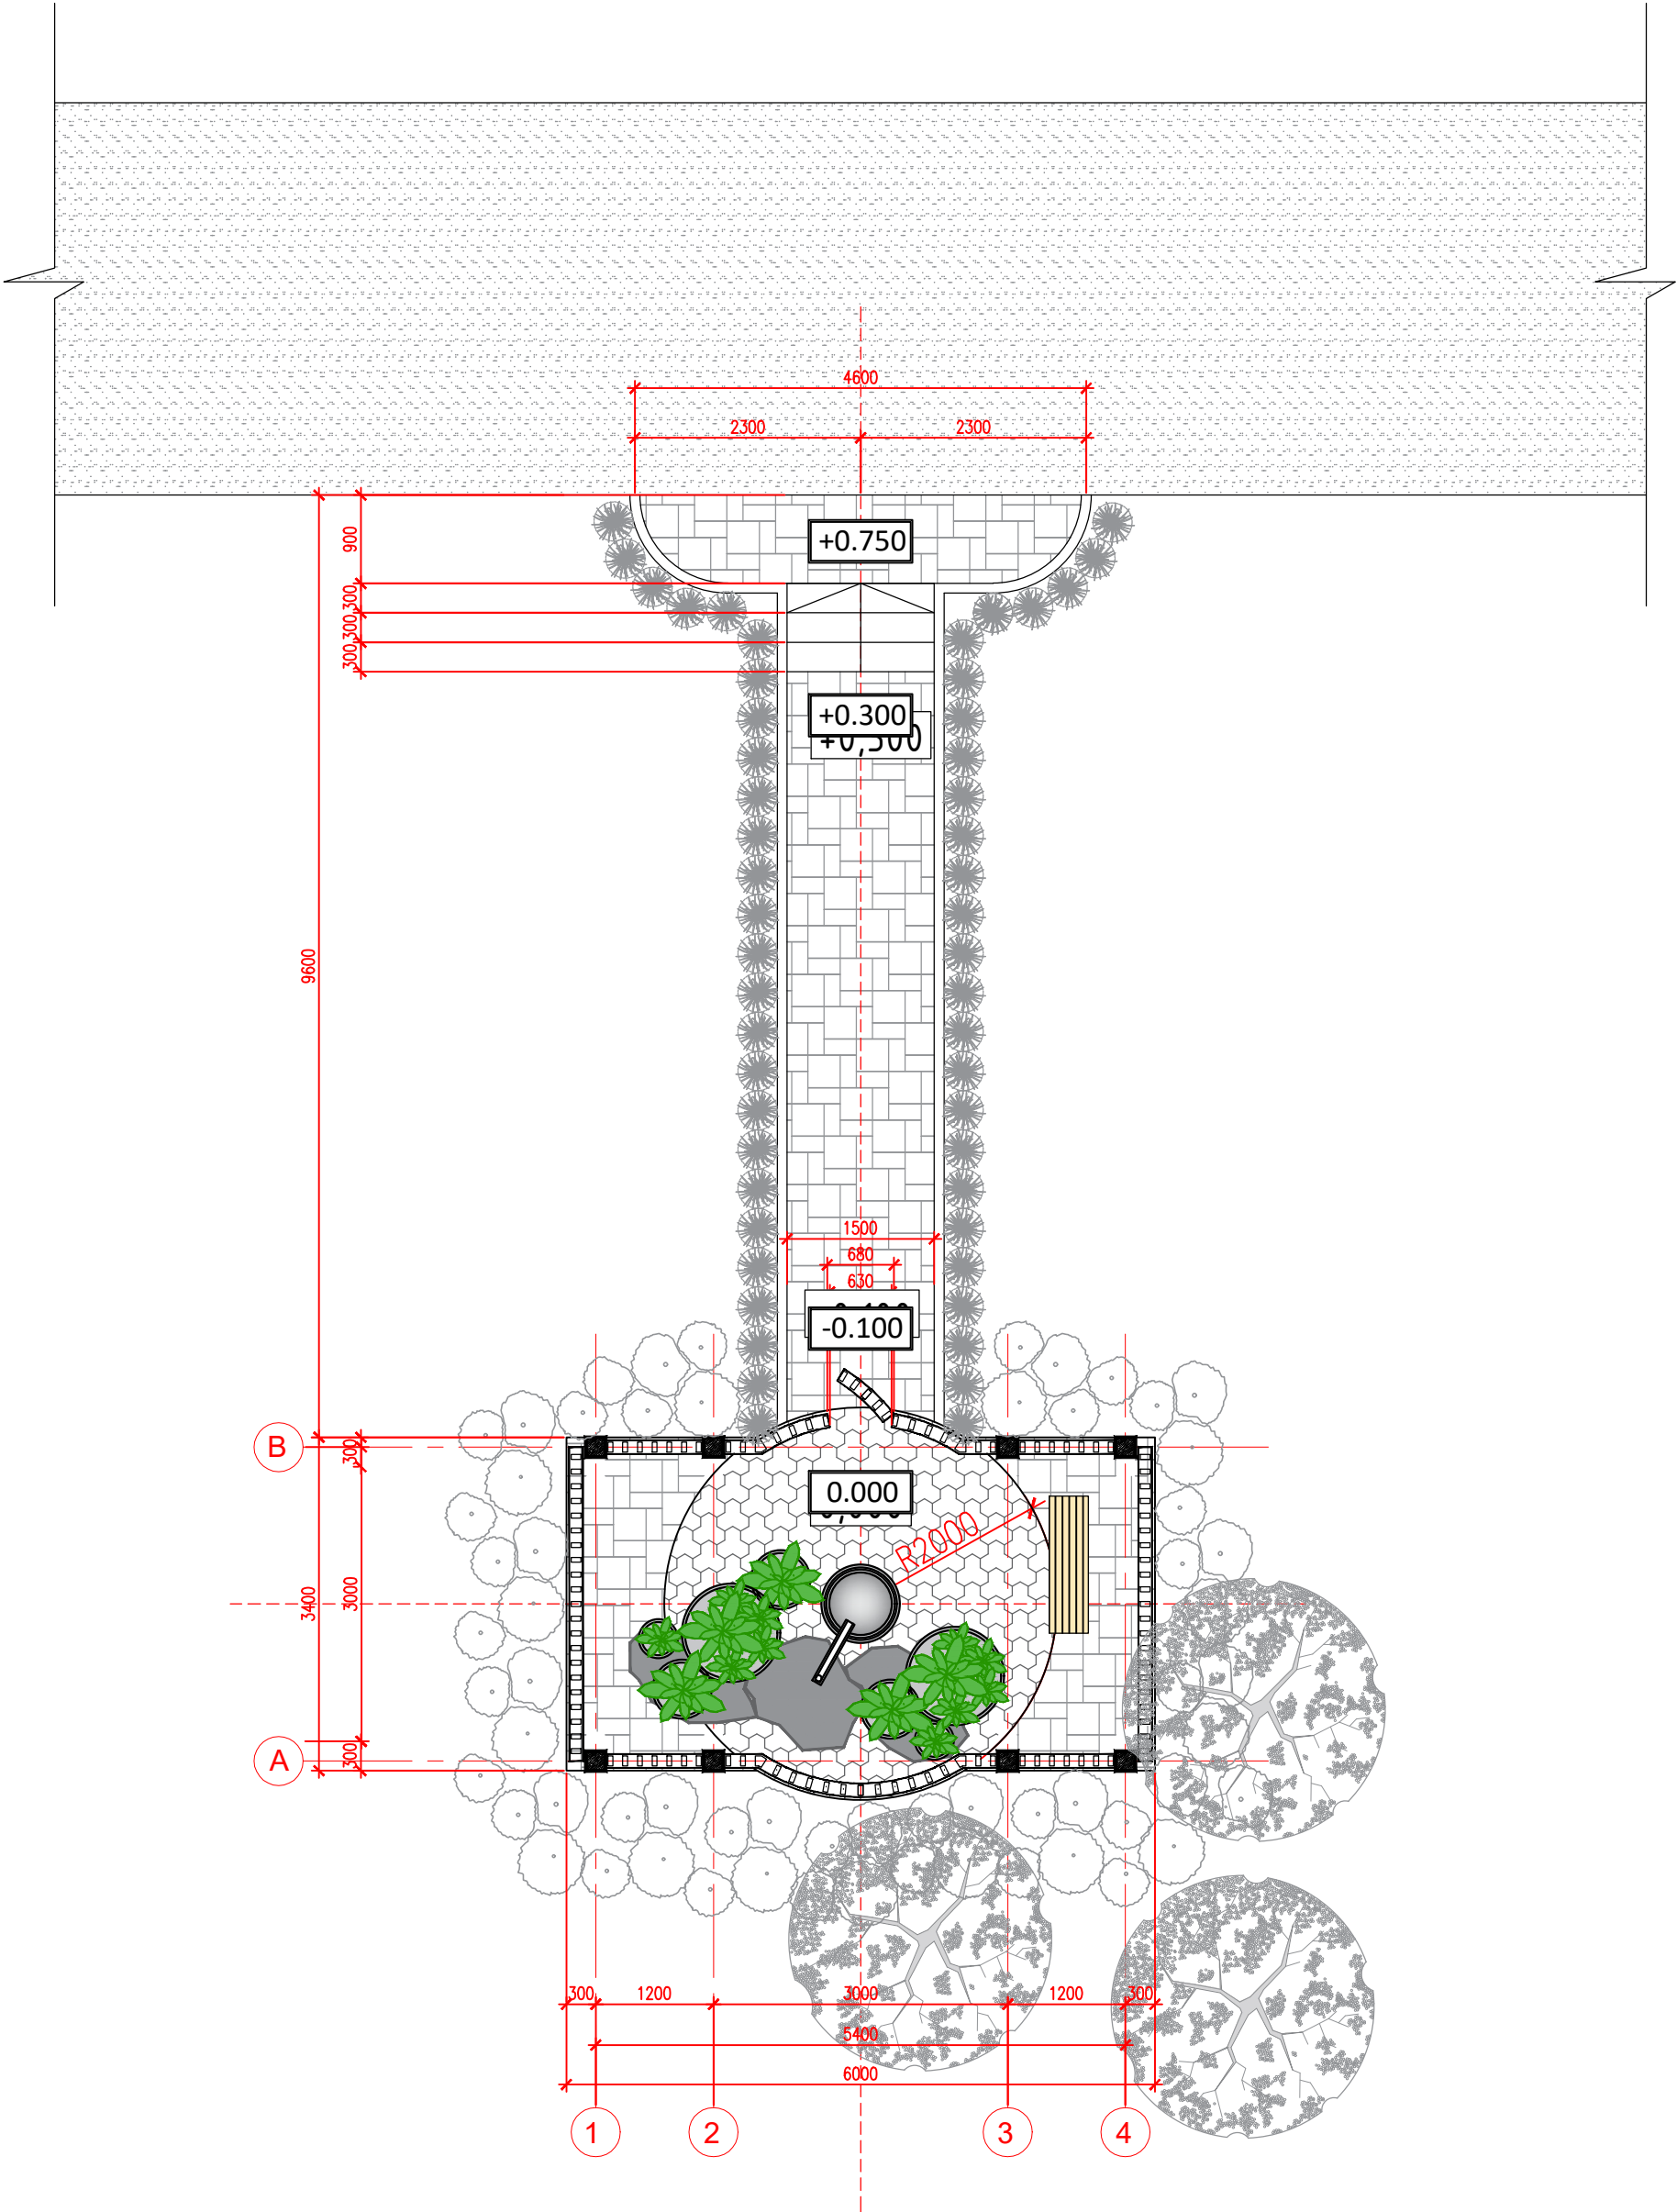

						Obiect nr. 27-2023		BENEFICIAR: PRIMĂRIA OR. CIMISLIA			
						Amenajarea izvorului cu amplasarea unui foisor deschis din lemn, situat in raionul Cimislia, satul Bogdanovca Noua, or. Cimislia.					
schimb	Nr sect	plansa	Nr doc	semnat	data						
						Amenajarea izvorului cu amplasarea unui foisor deschis din lemn		Faza	Plansa	Planse	
Arh.princ.	Ciochina S.				PE			03	17		
Arh.	Aricova E.				PLAN DE ANSAMBLU AL FOISORULUI		SRL "MODULPROF"				
Arh.	Grati S.-N.										

PLAN FOISOR COTA 0.000 - PLAN PAVAJ SC. 1:50

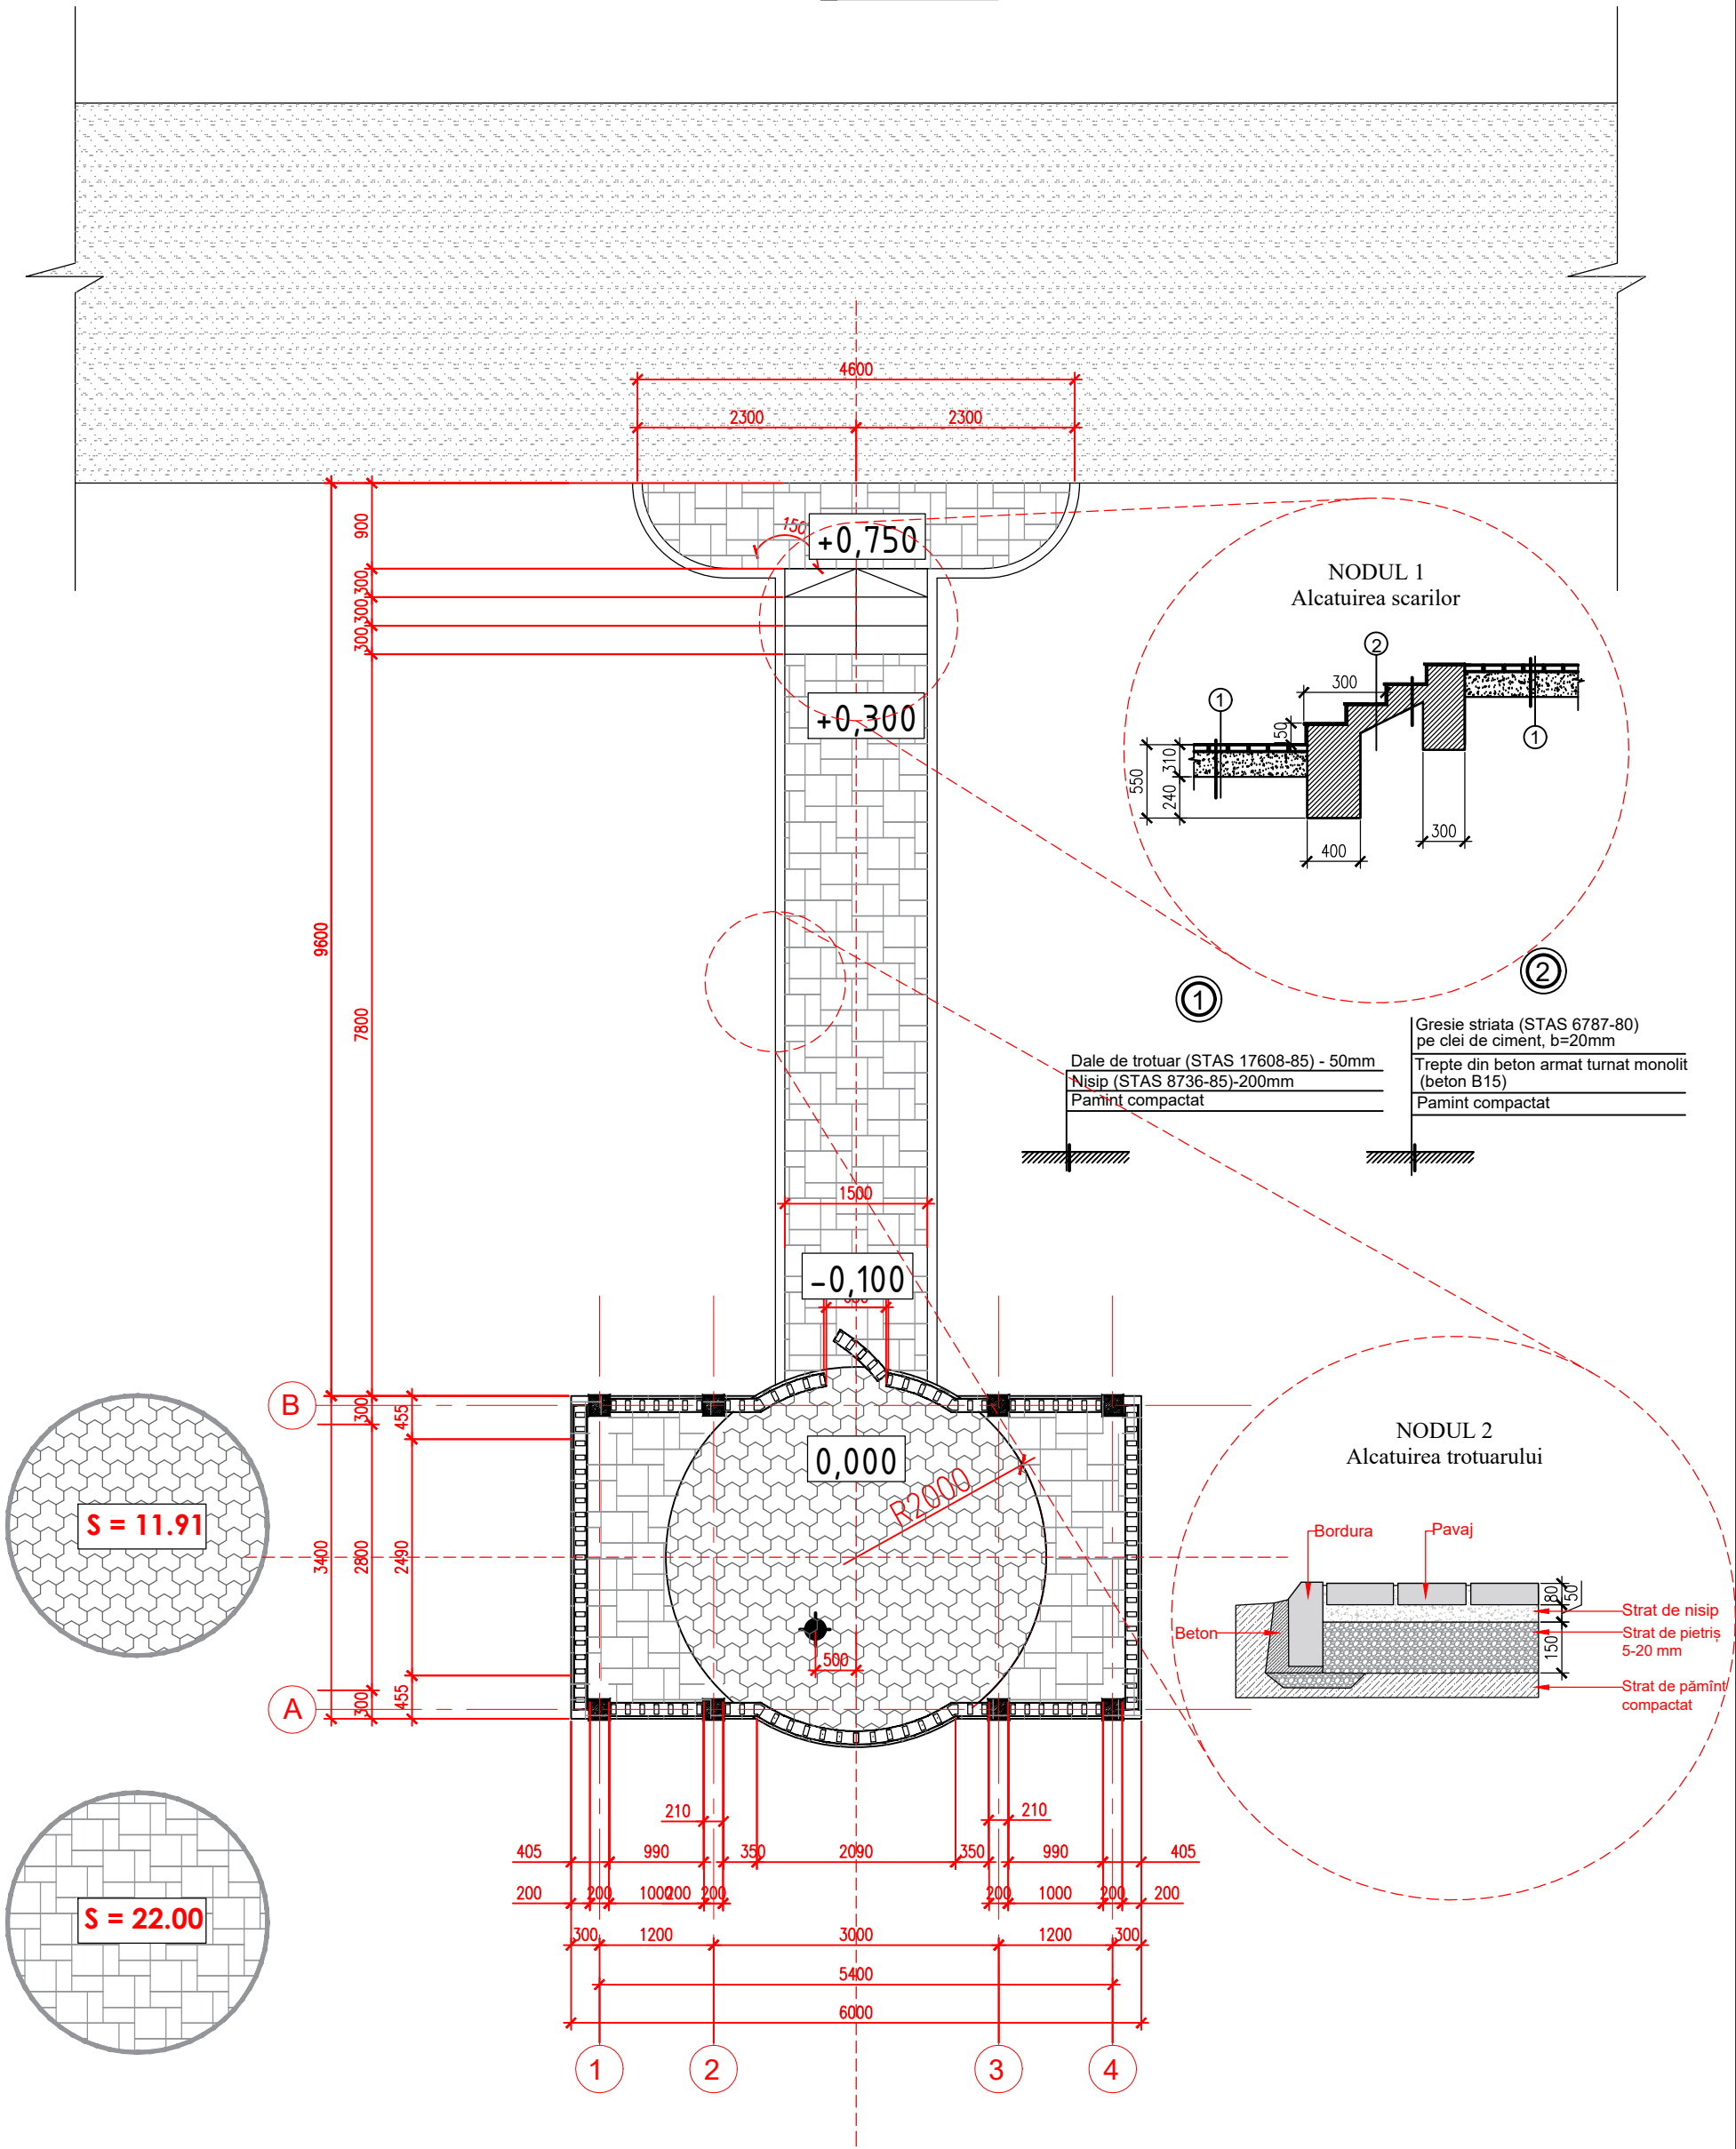


BORDEROU ELEMENTELOR DE PAVAJ								Obiect nr. 27-2023		BENEFICIAR: PRIMĂRIA OR. CIMISLIA			
NR.	DENUMIRE ELEMENTULUI	CANTITATEA							Amenajarea izvorului cu amplasarea unui foisor deschis din lemn, situat in raionul Cimisia, satul Bogdanovca Noua, or. Cimisia.				
1	Pavaj Tip 1	22.00 m ²											
2	Pavaj Tip 2	11.91 m ²	schimb	Ne sect	plansa	Ne doc	semnat	data					
3	Bordura	40.00 m.l.							Amenajarea izvorului cu amplasarea unui foisor deschis din lemn		Faza	Plansa	Planse
4			Arh.princ.		Ciochina S.				PLAN PAVAJ		PE	04	17
5			Arh.		Aricova E.								
6			Arh.		Grati S.-N.								
7									SRL "MODULPROF"				
8													

The architectural floor plan shows a building layout with the following dimensions and features:

- Overall Dimensions:**
 - Width: 6000 mm (divided into 3000 mm + 3000 mm)
 - Height: 9600 mm (divided into 3400 mm + 2800 mm + 2490 mm)
- Central Vertical Corridor:**
 - Width: 1500 mm
 - Height: 7800 mm
- Top Section:**
 - Width: 4600 mm (divided into two 2300 mm sections)
 - Height: 900 mm
- Bottom Section (Circular Room):**
 - Radius: R2000
 - Width: 5800 mm
 - Height: 5800 mm
- Callout: FRAGMENT BALUSTRADA**
 - Width: 1000 mm (divided into 200 mm + 600 mm + 200 mm)
 - Height: 140 mm (divided into 100 mm + 40 mm)
 - Spacing between balustrade elements: 50 mm
- Grid Lines:**
 - Horizontal: 1, 2, 3, 4
 - Vertical: A, B


BORDEROU ELEMENTELOR DIN LEMN								Obiect nr. 27-2023		BENEFICIAR: PRIMĂRIA OR. CIMISLIA			
NR.	DENUMIRE ELEMENTULUI	CANTITATEA							Amenajarea izvorului cu amplasarea unui foisor deschis din lemn, situat în raionul Cimislia, satul Bogdanovca Noua, or. Cimislia.				
1	Coloana 200*200	8 buc.							Amenajarea izvorului cu amplasarea unui foisor deschis din lemn				
2	Grinda 200*200	2 buc.	schimb	Ne sect	plansa	Ne doc	semnat	data					
3	Căpriori 100*200	17 buc.							Amenajarea izvorului cu amplasarea unui foisor deschis din lemn		Faza	Plansa	Planse
4	Stingie	16 buc.	Arh.princ.		Ciochina S.						PE	05	17
5	Șipci	17 buc.	Arh.		Aricova E.				PLAN FOISOR LA COTA 0.000		SRL "MODULPROF"		
6	Mana curenta	19 m.l.	Arh.		Grati S.-N.								
7	Balustru	86 buc.											
8													

PLAN CARCASA ACOPERIS SC. 1:50

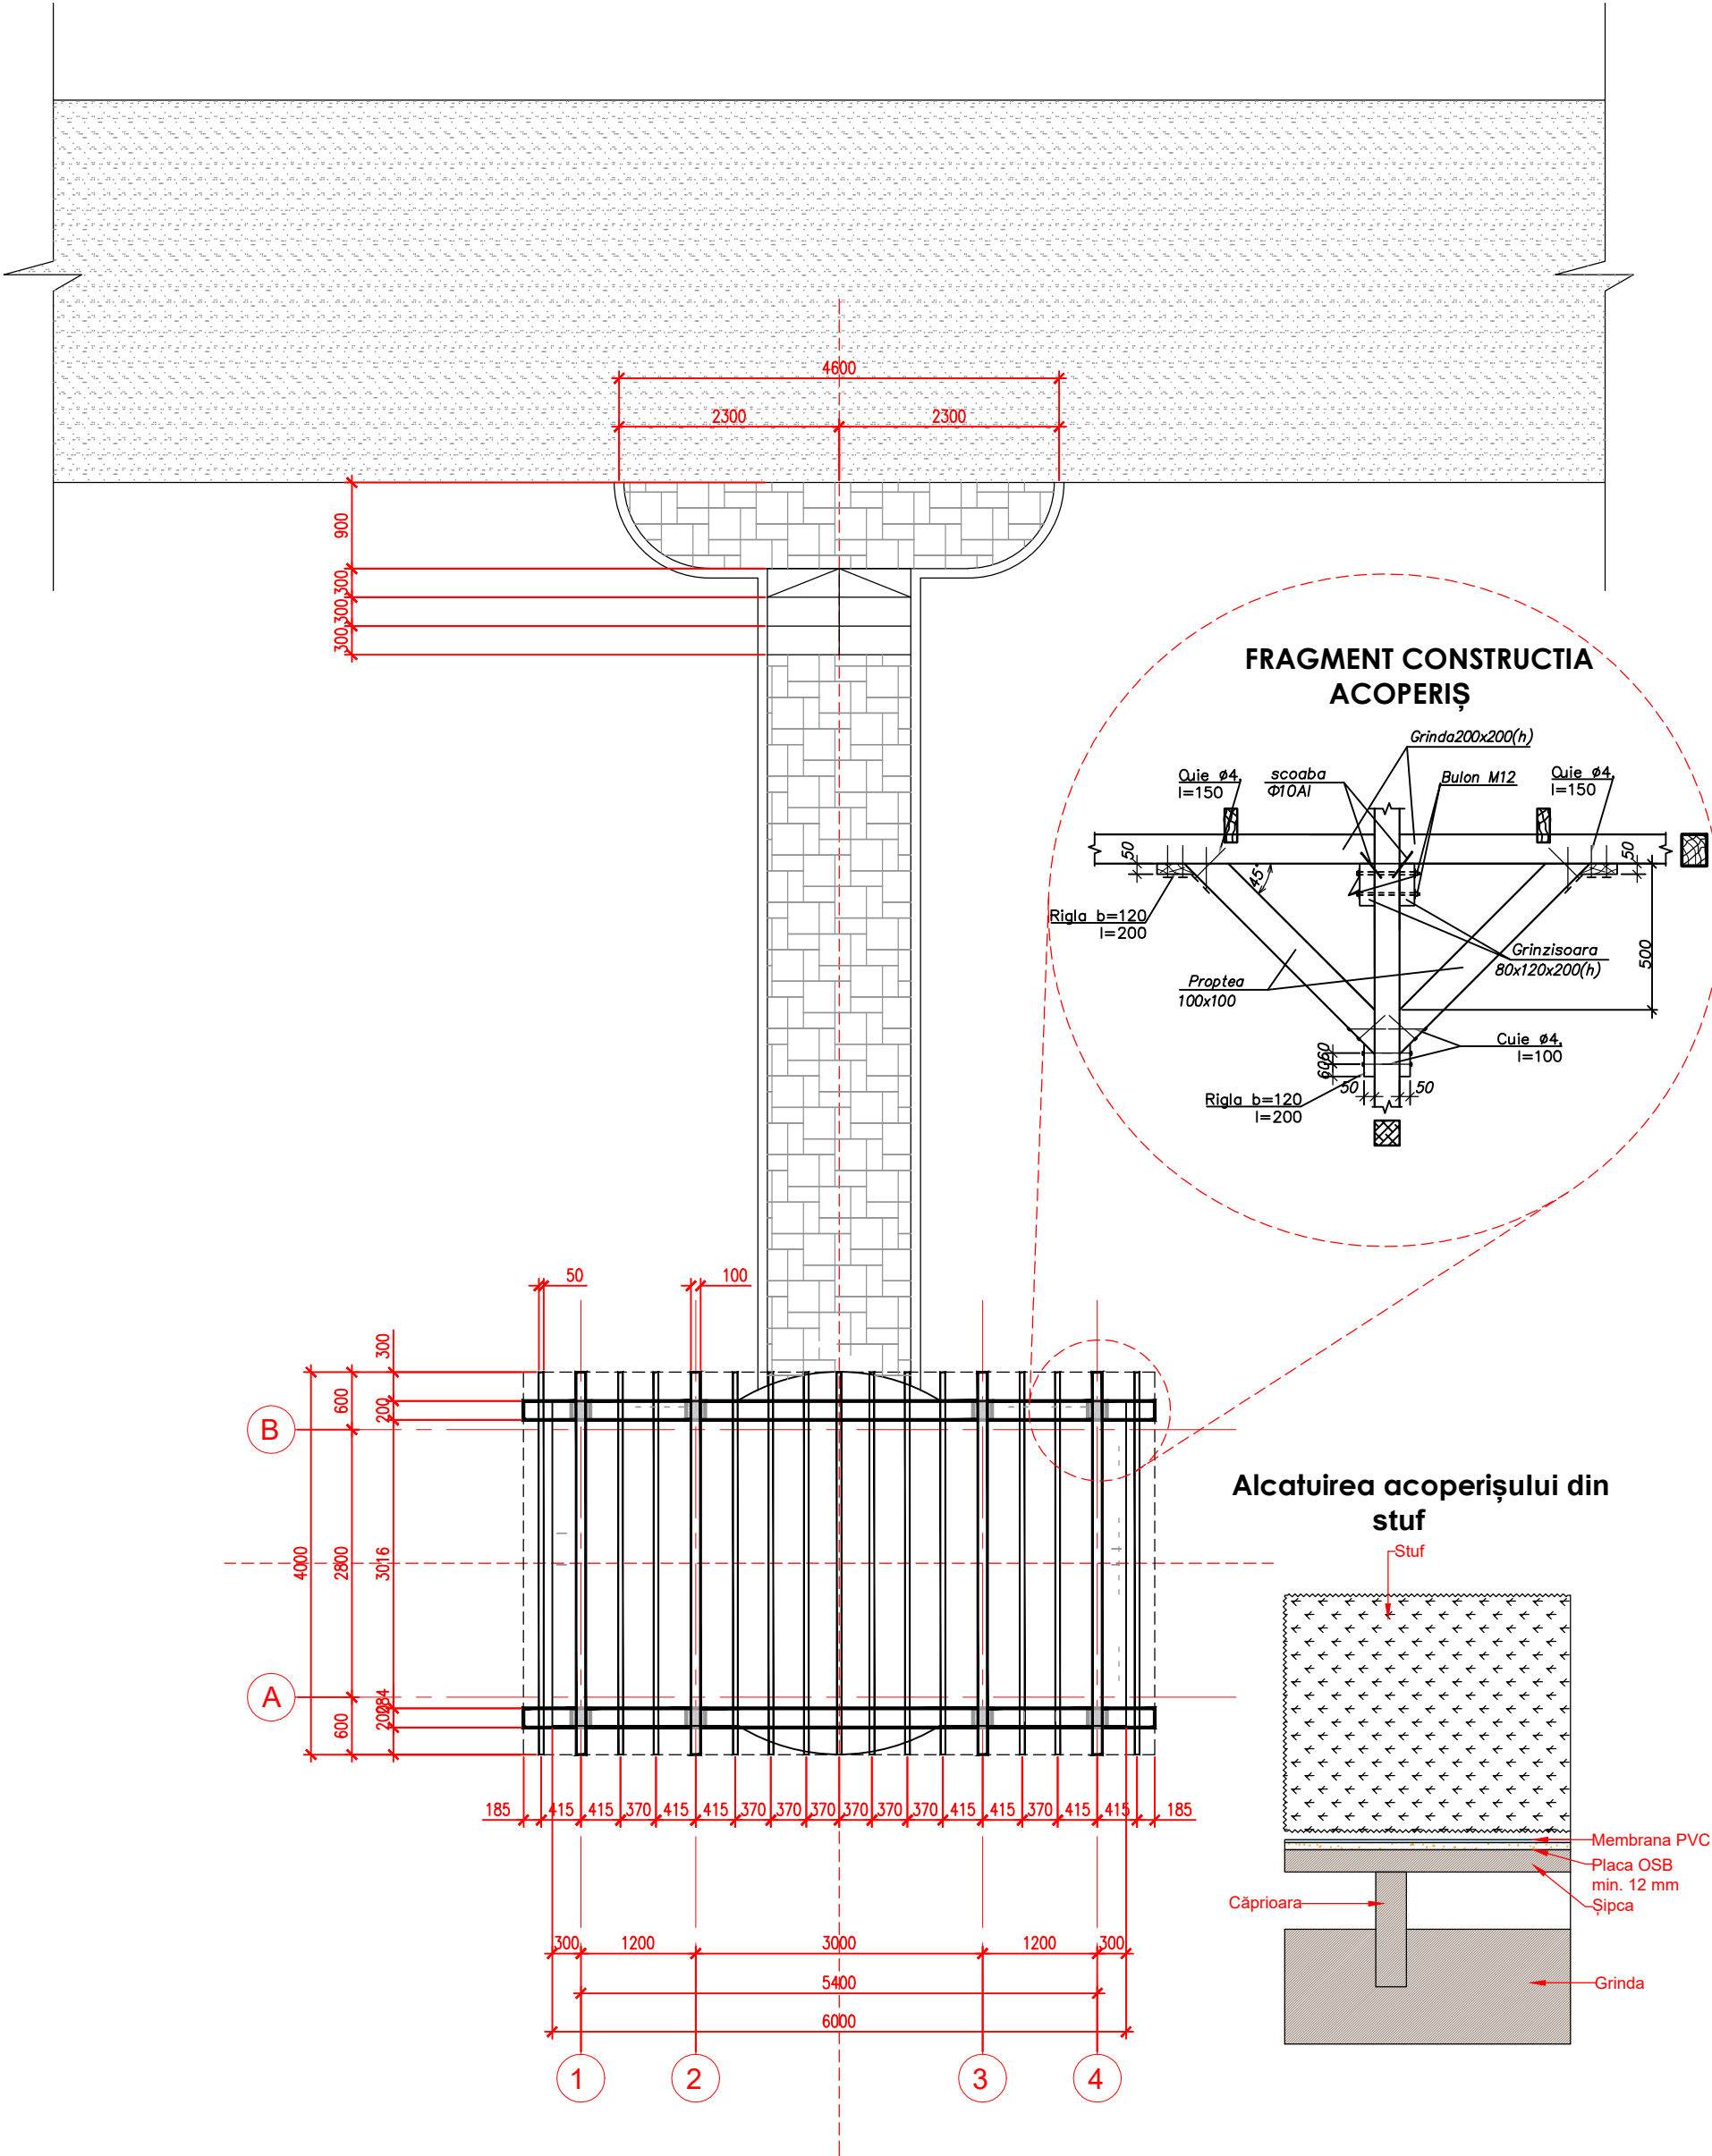


BORDEROU ELEMENTELOR DIN LEMN							Obiect nr. 27-2023	BENEFICIAR: PRIMĂRIA OR. CIMISLIA		
NR.	DENUMIRE ELEMENTULUI	CANTITATEA								
1	Coloana 200*200	8 buc.						Amenajarea izvorului cu amplasarea unui foisor deschis din lemn, situat in raionul Cimislia, satul Bogdanovca Noua, or. Cimislia.		
2	Grinda 200*200	2 buc.	schimb	Ne sect	plansa	Ne doc	semnat			
3	Căpriori 100*200	17 buc.						Amenajarea izvorului cu amplasarea unui foisor deschis din lemn		
4	Stingie	16 buc.	Arh.princ.		Ciochina S.					
5	Şipci	17 buc.	Arh.		Aricova E.			Faza	Plansa	Planse
6	Mana curenta	19 m.l.	Arh.		Grati S.-N.			PE	06	17
7	Balustru	86 buc.						PLAN ACOPERIS		
8										
								SRL "MODULPROF"		

FATADA IN AXELE 1-4, B-A SC. 1:50


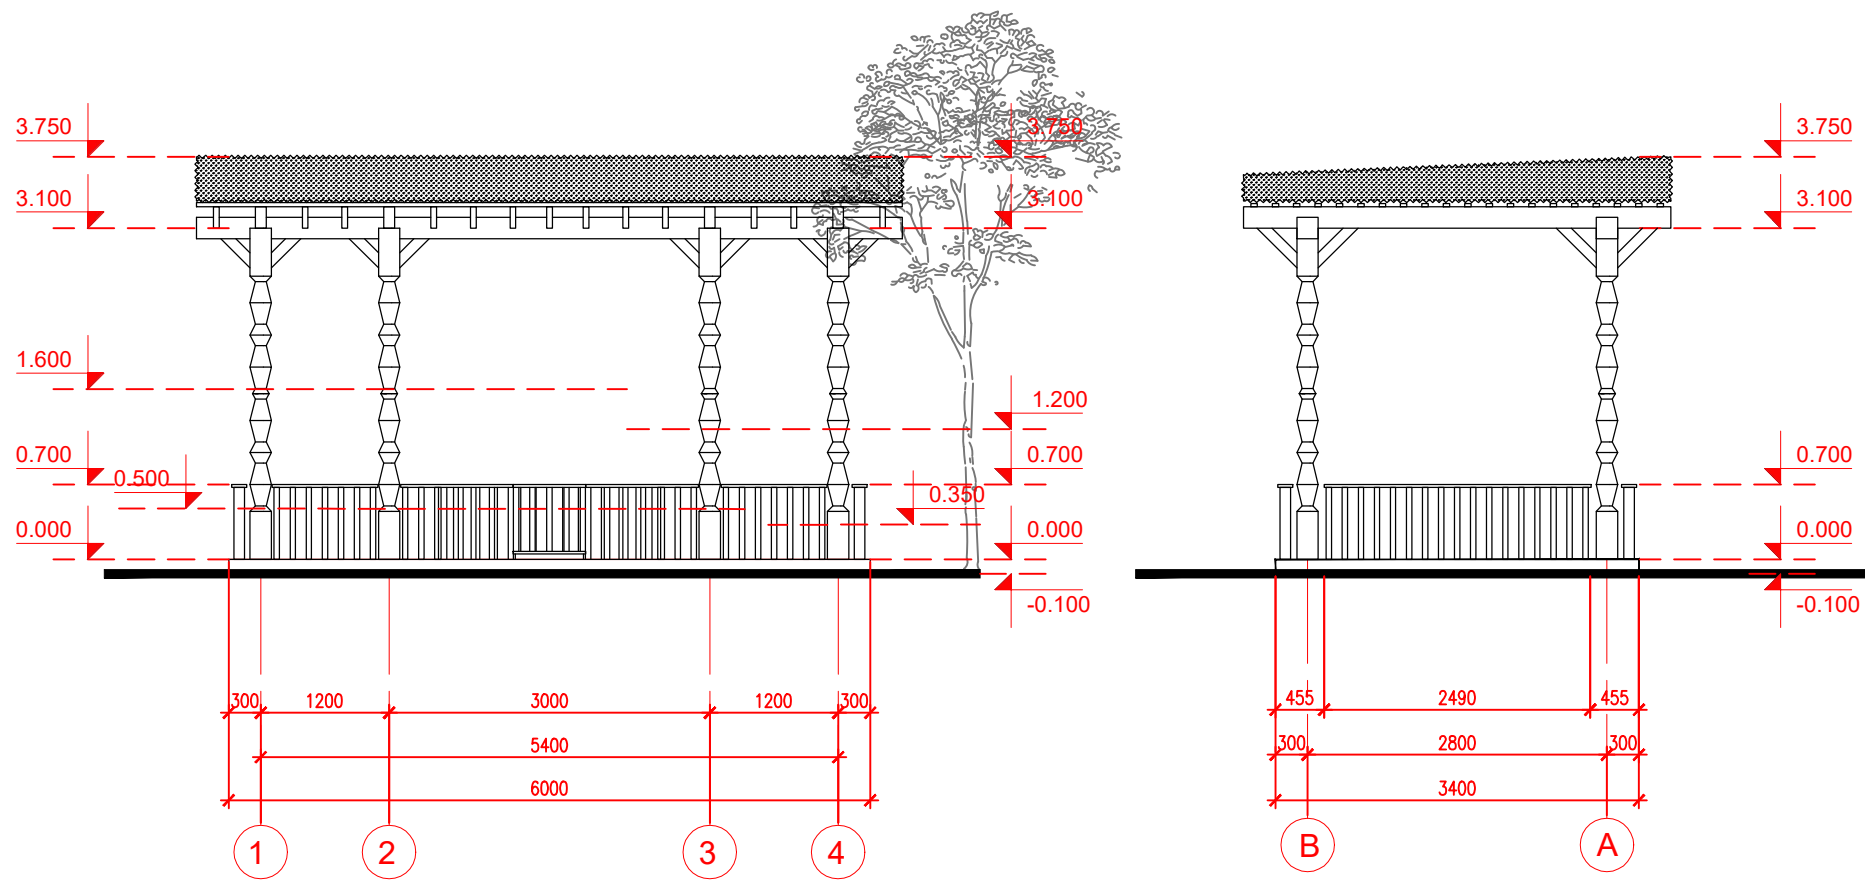


FATADA IN AXELE 1-4, B-A (SOLUTIA COLORISTICA) SC. 1:50


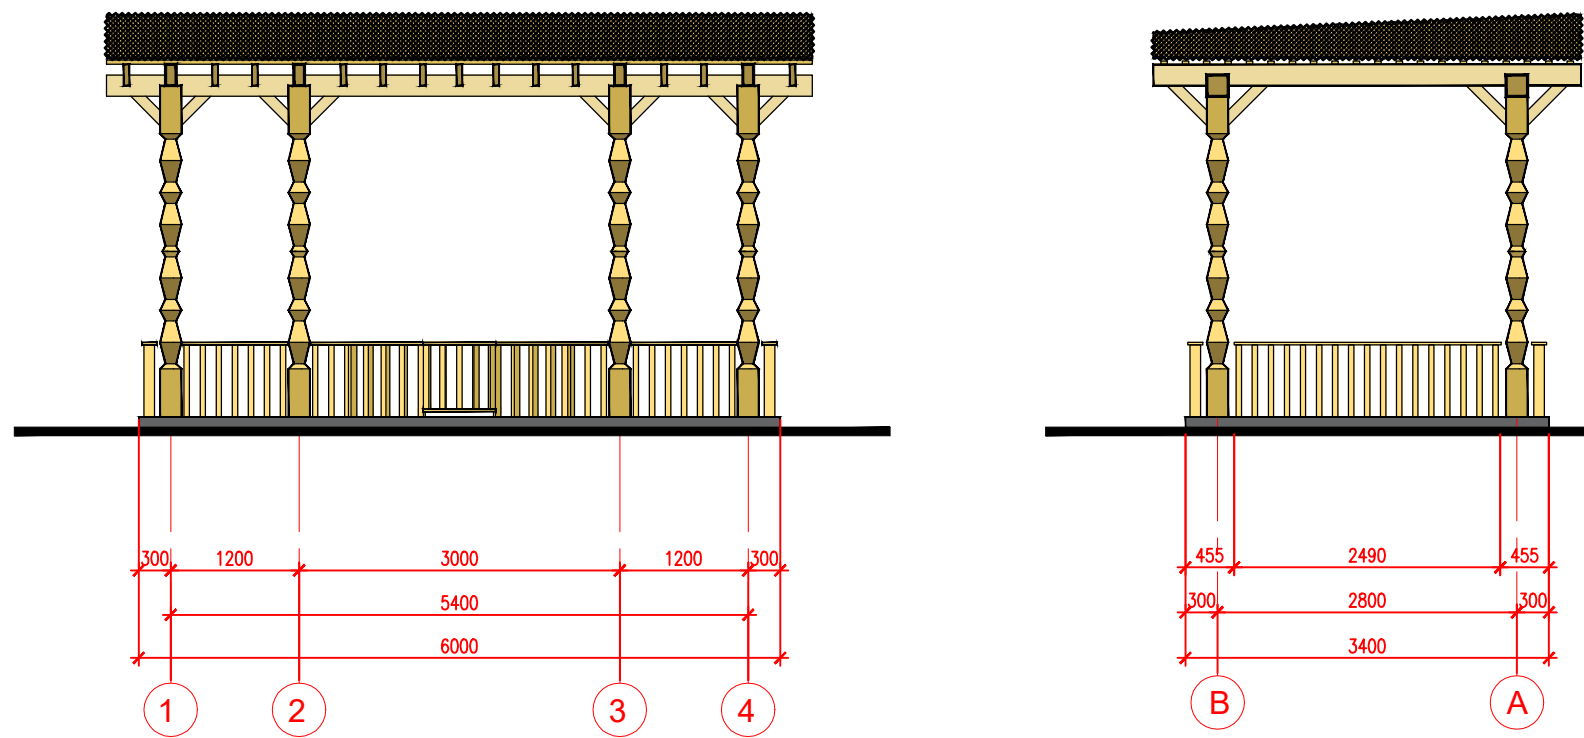


BORDEROU ELEMENTELOR DIN LEMN							Obiect nr. 27-2023	BENEFICIAR: PRIMĂRIA OR. CIMISLIA		
NR.	DENUMIRE ELEMENTULUI	CANTITATEA						Amenajarea izvorului cu amplasarea unui foisor deschis din lemn, situat in raionul Cimislia, satul Bogdanovca Noua, or. Cimislia.		
1	Coloana 200*200	8 buc.								
2	Grinda 200*200	2 buc.	schimb	Ne sect	plansa	Ne doc	semnat	Amenajarea izvorului cu amplasarea unui foisor deschis din lemn		
3	Căpriori 100*200	17 buc.								
4	Stingie	16 buc.	Arh.princ.		Ciochina S.			FATADE FOISOR		
5	Șipci	17 buc.	Arh.		Aricova E.					
6	Mana curenta	19 m.l.	Arh.		Grati S.-N.			SRL "MODULPROF"		
7	Balustru	86 buc.								
8										

SECTIUNEA LONGITUDINALA SC. 1:50

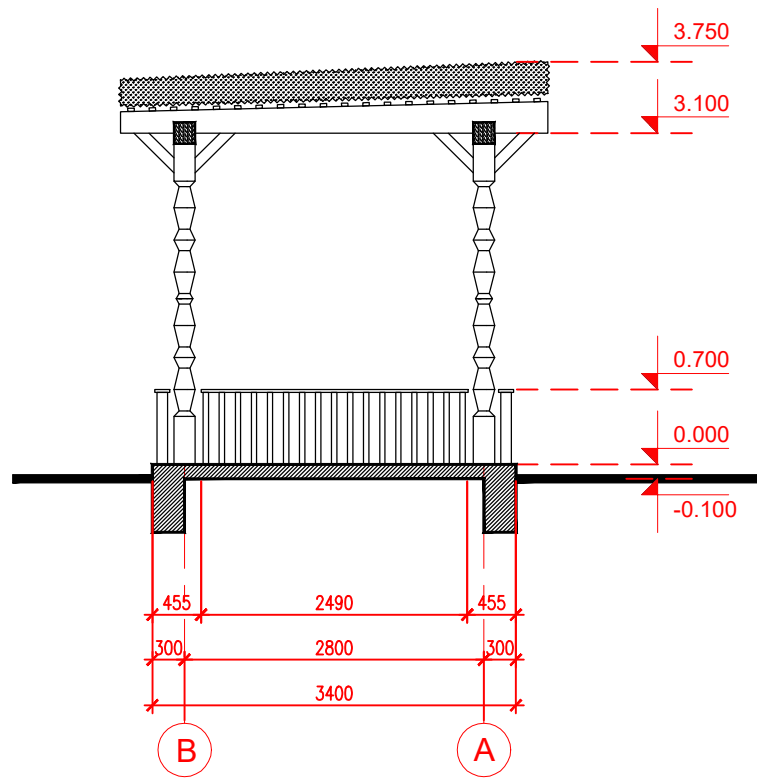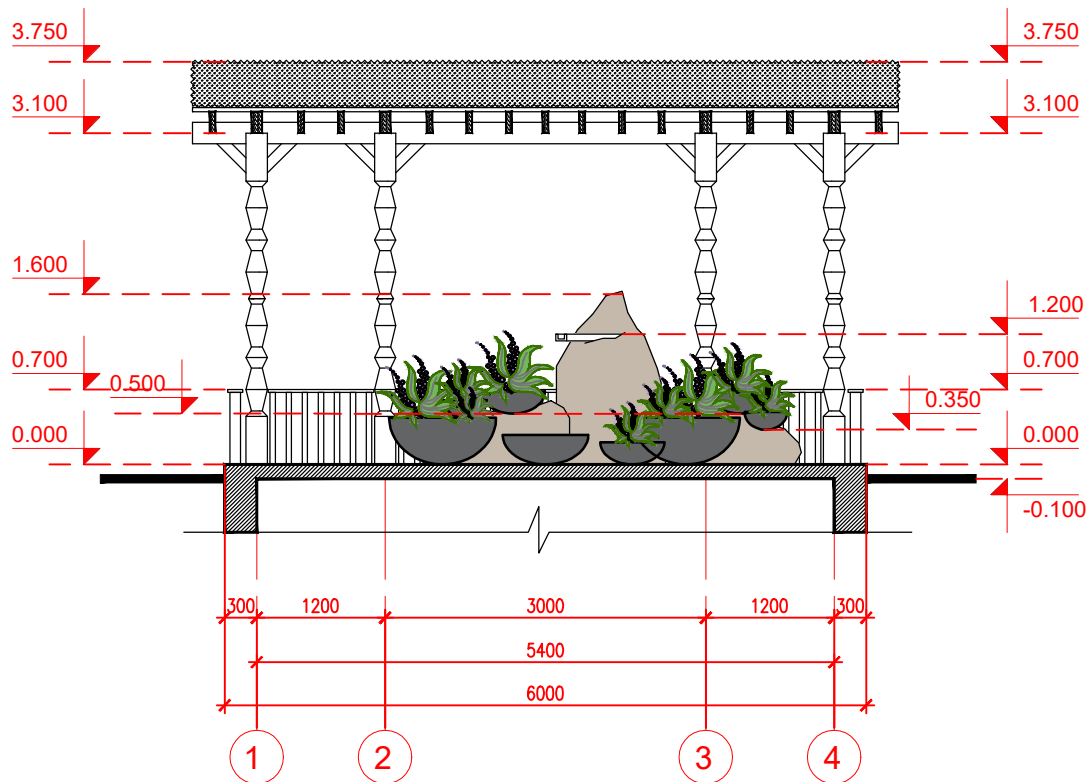


AXONOMETRIE FOISOR

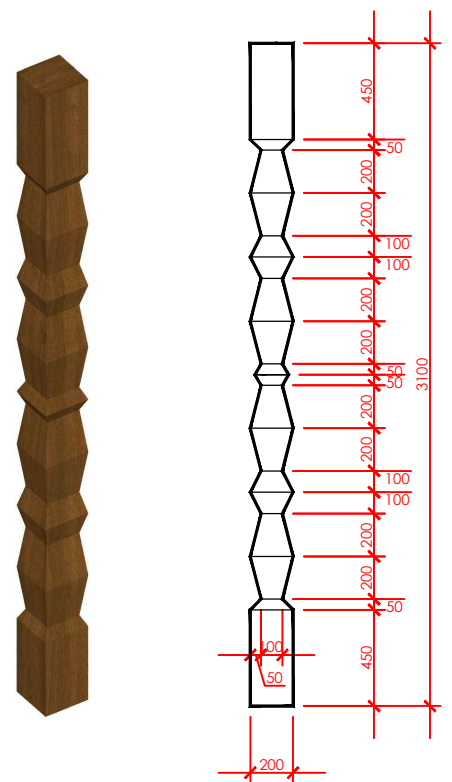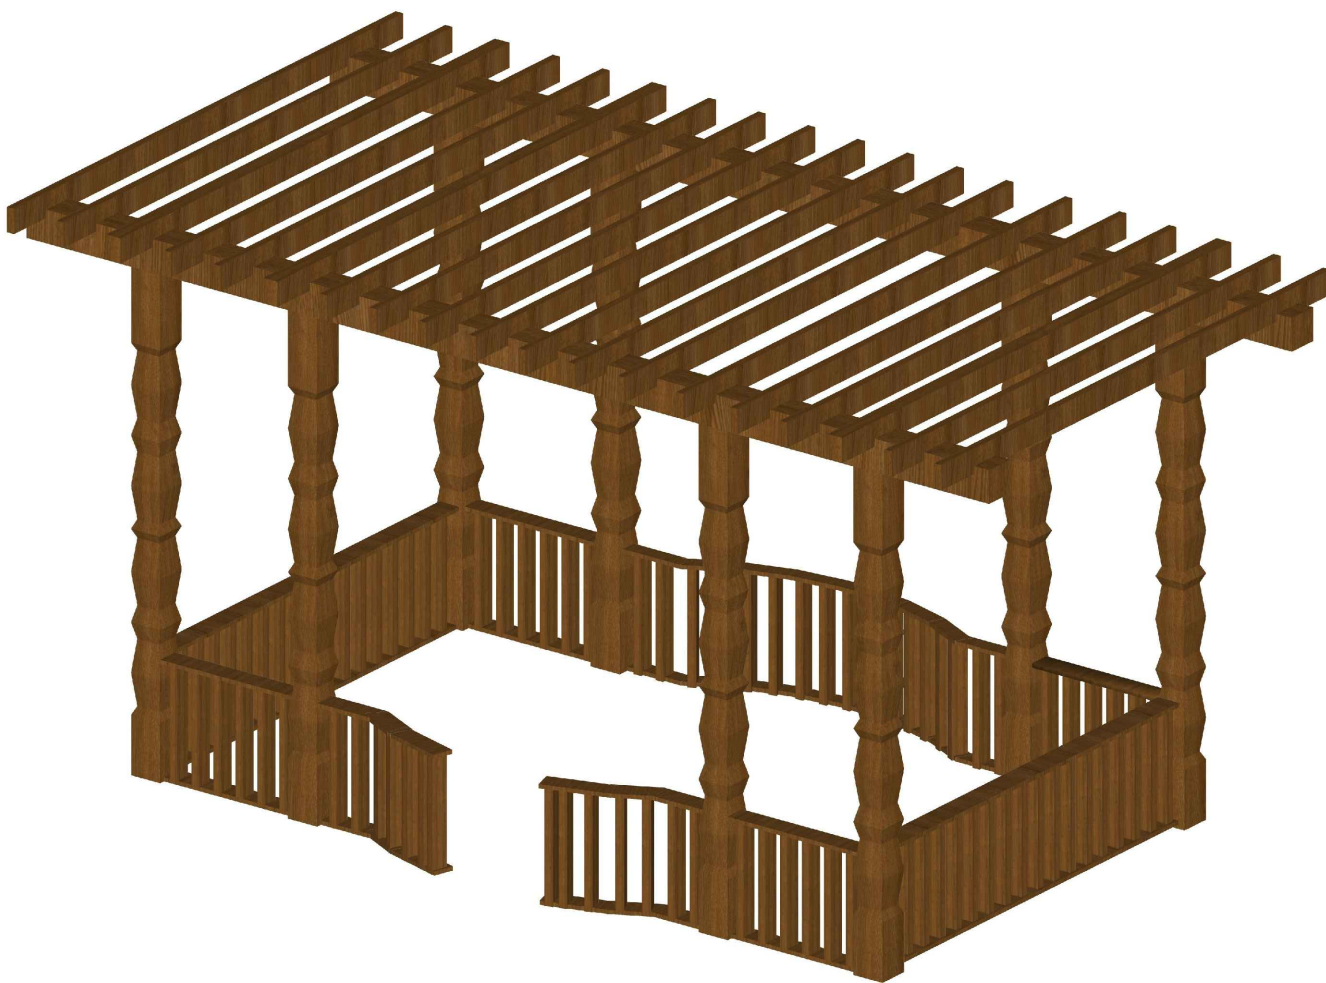


BORDEROU ELEMENTELOR DIN LEMN								Obiect nr. 27-2023		BENEFICIAR: PRIMĂRIA OR. CIMISLIA			
NR.	DENUMIRE ELEMENTULUI	CANTITATEA							Amenajarea izvorului cu amplasarea unui foisor deschis din lemn, situat în raionul Cimislia, satul Bogdanovca Noua, or. Cimislia.				
1	Coloana 200*200	8 buc.							Amenajarea izvorului cu amplasarea unui foisor deschis din lemn				
2	Grinda 200*200	2 buc.	schimb	Ne sect	plansa	Ne doc	semnat	data					
3	Căpriori 100*200	17 buc.							Amenajarea izvorului cu amplasarea unui foisor deschis din lemn		Faza	Plansa	Planse
4	Stingie	16 buc.	Arh.princ.		Ciochina S.						PE	13	17
5	Șipci	17 buc.	Arh.		Aricova E.				SECTIUNI FOISOR AXONOMETRIE FOISOR		SRL "MODULPROF"		
6	Mana curenta	19 m.l.	Arh.		Grati S.-N.								
7	Balustru	86 buc.											
8													

PLAN FOISOR COTA 0.000 - POZITIONAREA PIETRELOR SC. 1:50



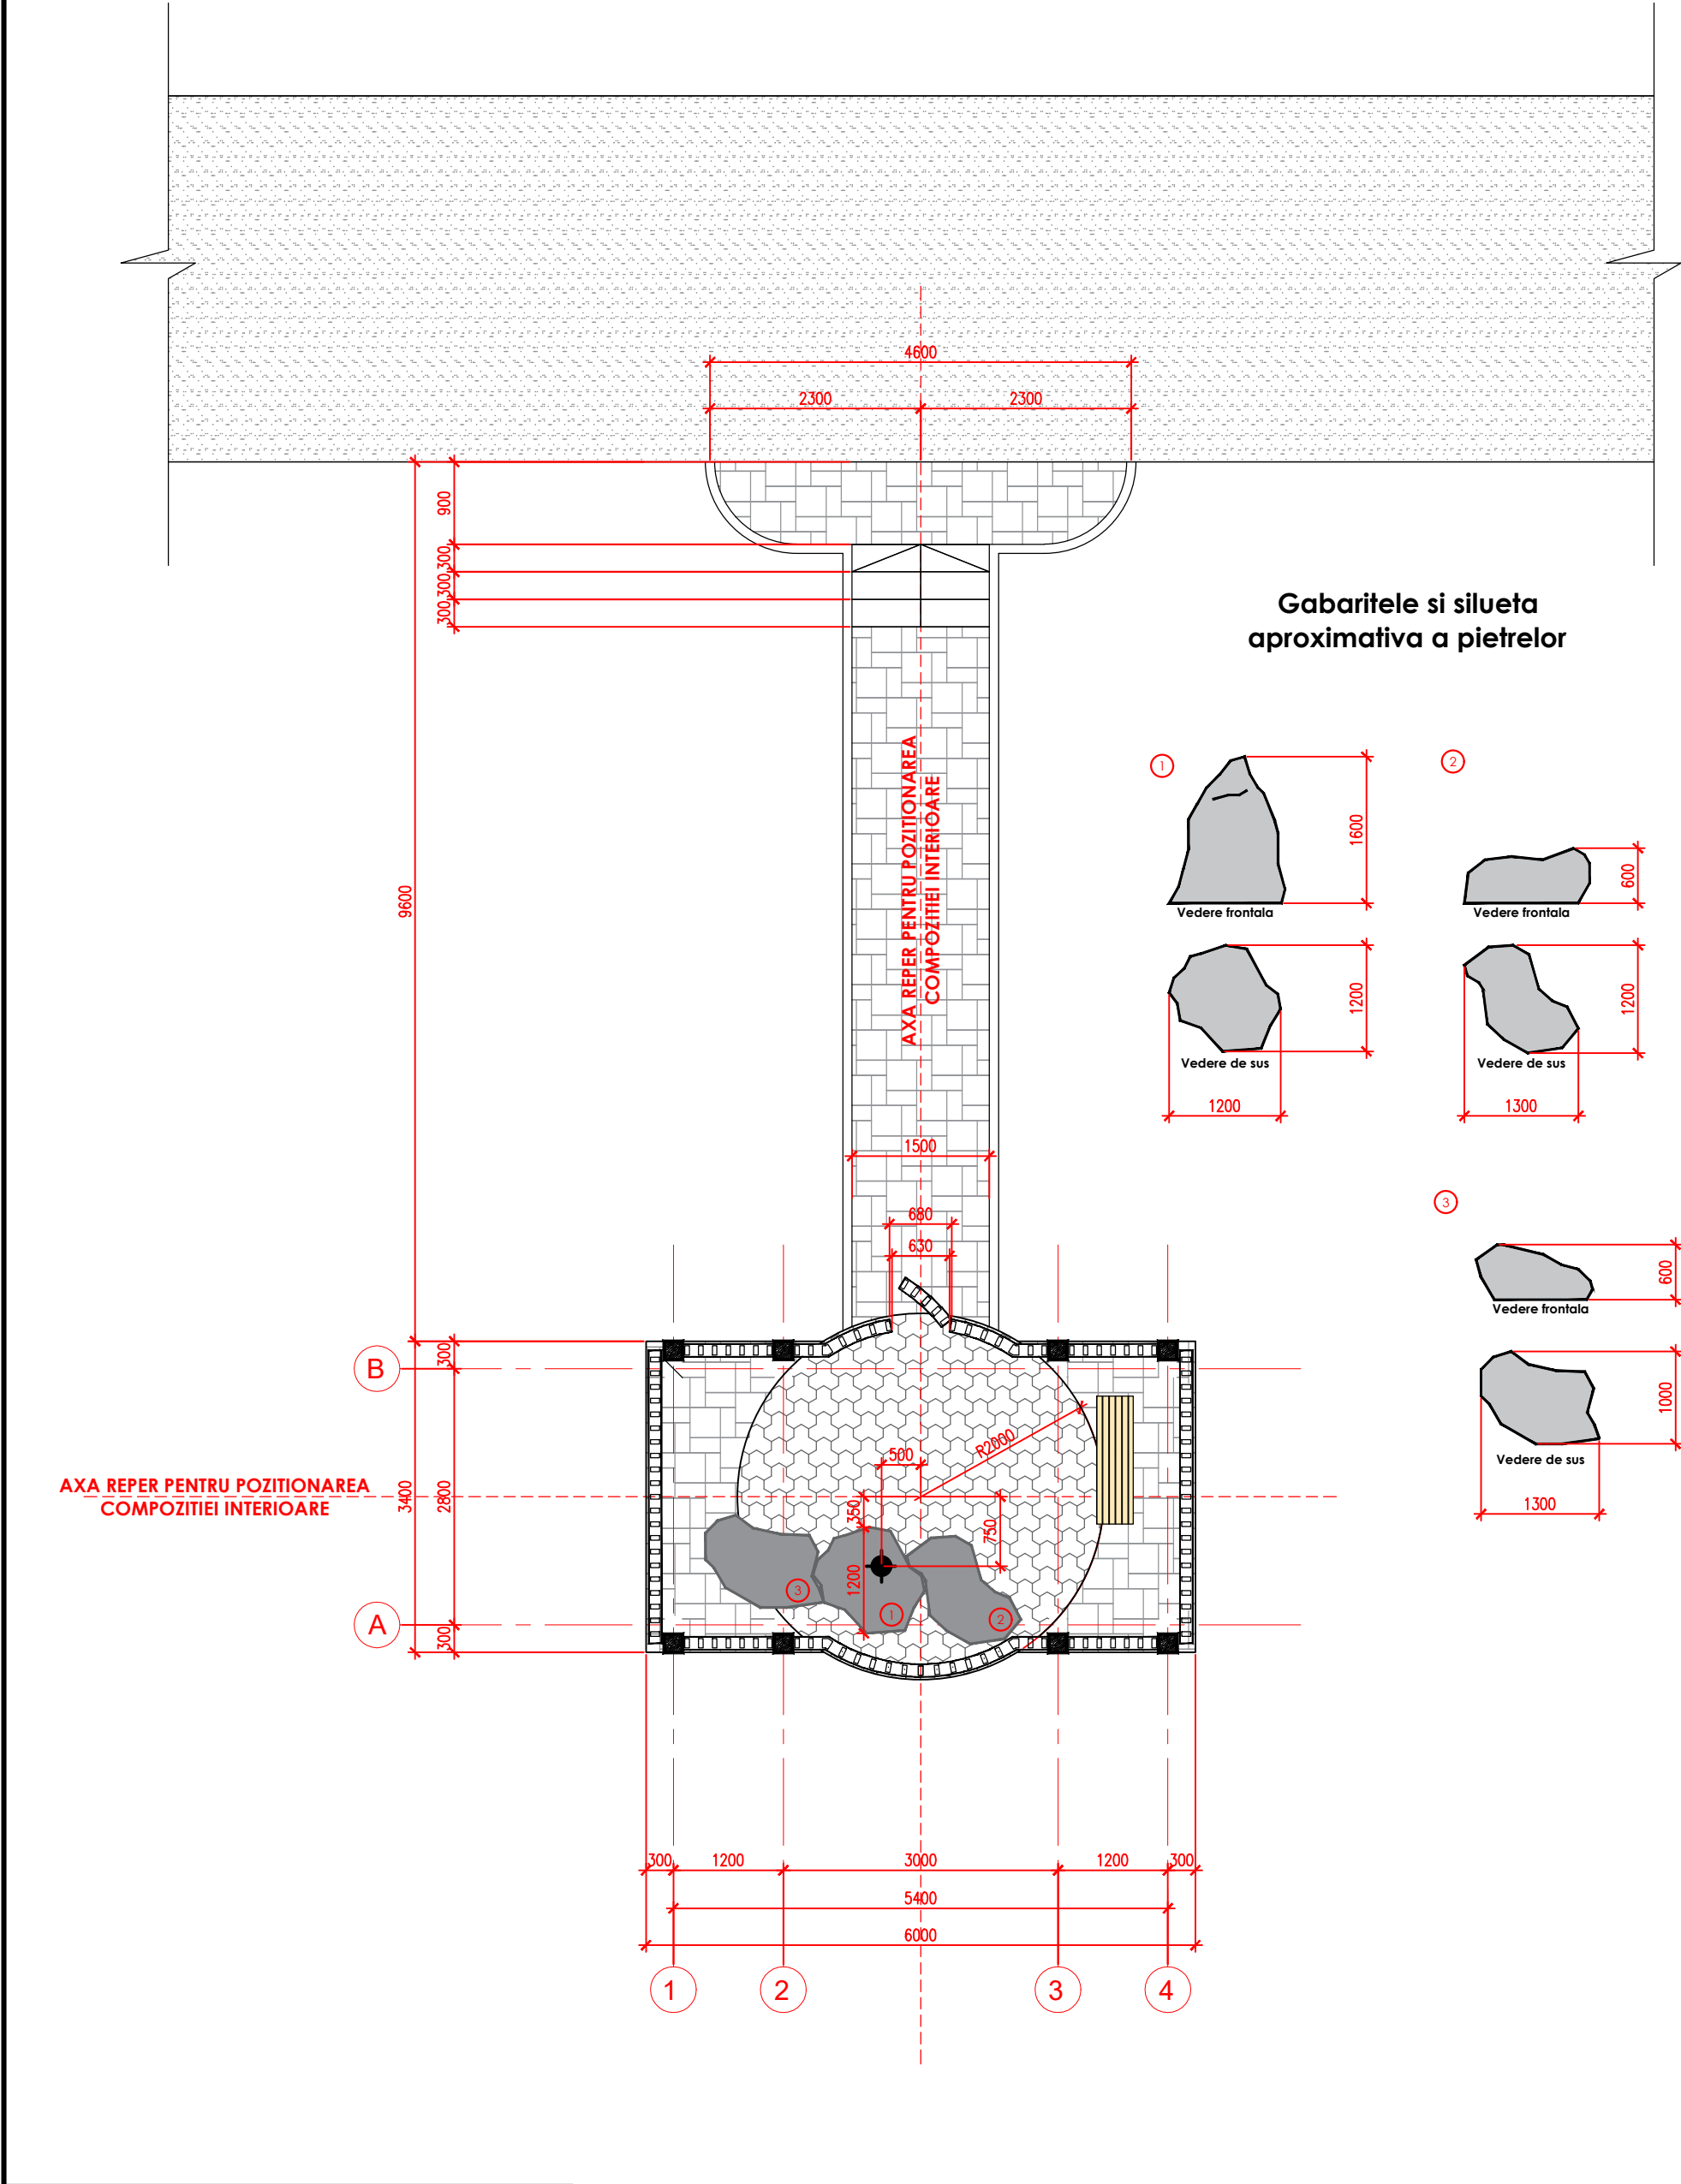


BORDEROU PIETRELOR								Obiect nr. 27-2023		BENEFICIAR: PRIMĂRIA OR. CIMISLIA			
NR.	DENUMIRE ELEMENTULUI	CANTITATEA							Amenajarea izvorului cu amplasarea unui foisor deschis din lemn, situat în raionul Cimislia, satul Bogdanovca Noua, or. Cimislia.				
1	Piatra 1	1.00							Amenajarea izvorului cu amplasarea unui foisor deschis din lemn				
2	Piatra 2	1.00	schimb	№ sect	plansa	№ doc	semnat	data					
3	Piatra 3	1.00							Amenajarea izvorului cu amplasarea unui foisor deschis din lemn		Faza	Plansa	Planse
4			Arh.princ.	Ciochina S.							PE	07	17
5			Arh.	Aricova E.									
6			Arh.	Grati S.-N.					PLAN POZITIONAREA PIETRELOR		SRL "MODULPROF"		
7													
8													



PLAN FOISOR COTA 0.000 - POZITIONAREA CUPELOR SC. 1:50

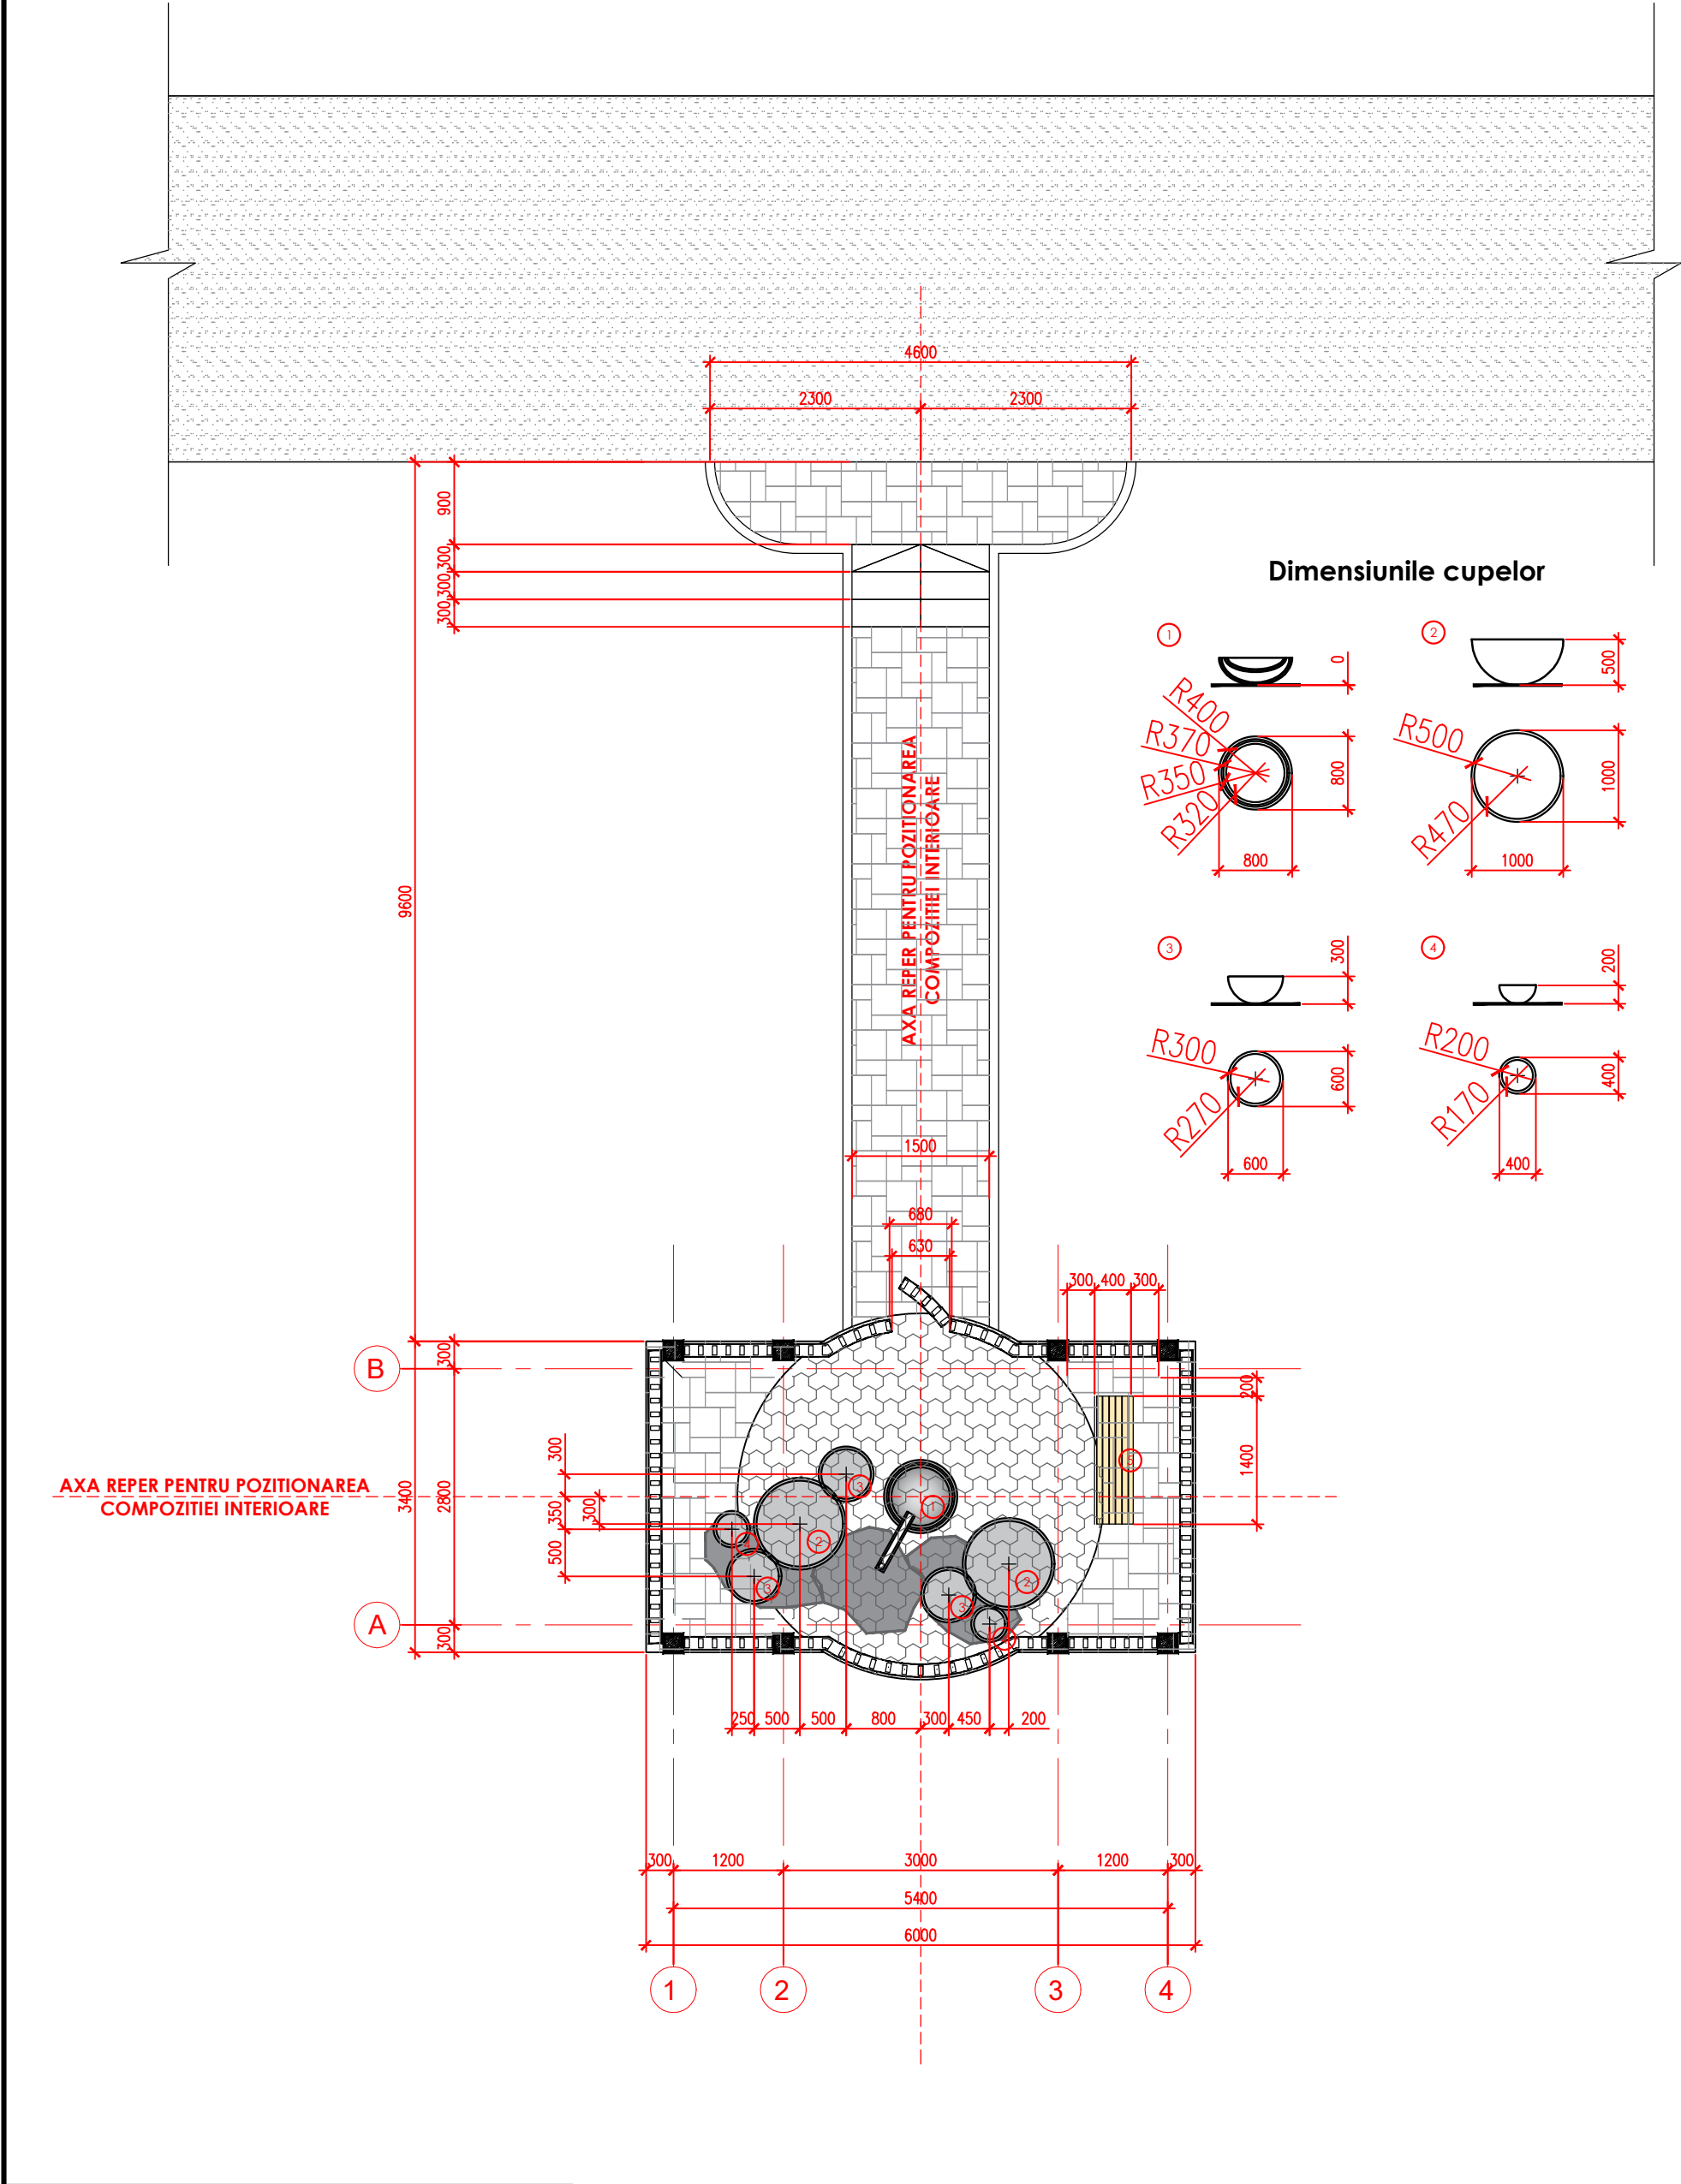

BORDEROU ELEMENTELOR DIN BETON							Obiect nr. 27-2023	BENEFICIAR: PRIMĂRIA OR. CIMISLIA		
NR.	DENUMIRE ELEMENTULUI	CANTITATEA								
1	Cupa tip 1	1						Amenajarea izvorului cu amplasarea unui foisor deschis din lemn, situat in raionul Cimislia, satul Bogdanovca Noua, or. Cimislia.		
2	Cupa tip 2	2	schimb	Ne sect	plansa	Ne doc	semnat			
3	Cupa tip 3	3						Amenajarea izvorului cu amplasarea unui foisor deschis din lemn		
4	Cupa tip 4	2	Arh.princ.		Ciochina S.					
5	Banca	1	Arh.		Aricova E.			PLAN POZITIONAREA CUPELOR		
6			Arh.		Grati S.-N.					
7								SRL "MODULPROF"		
8										

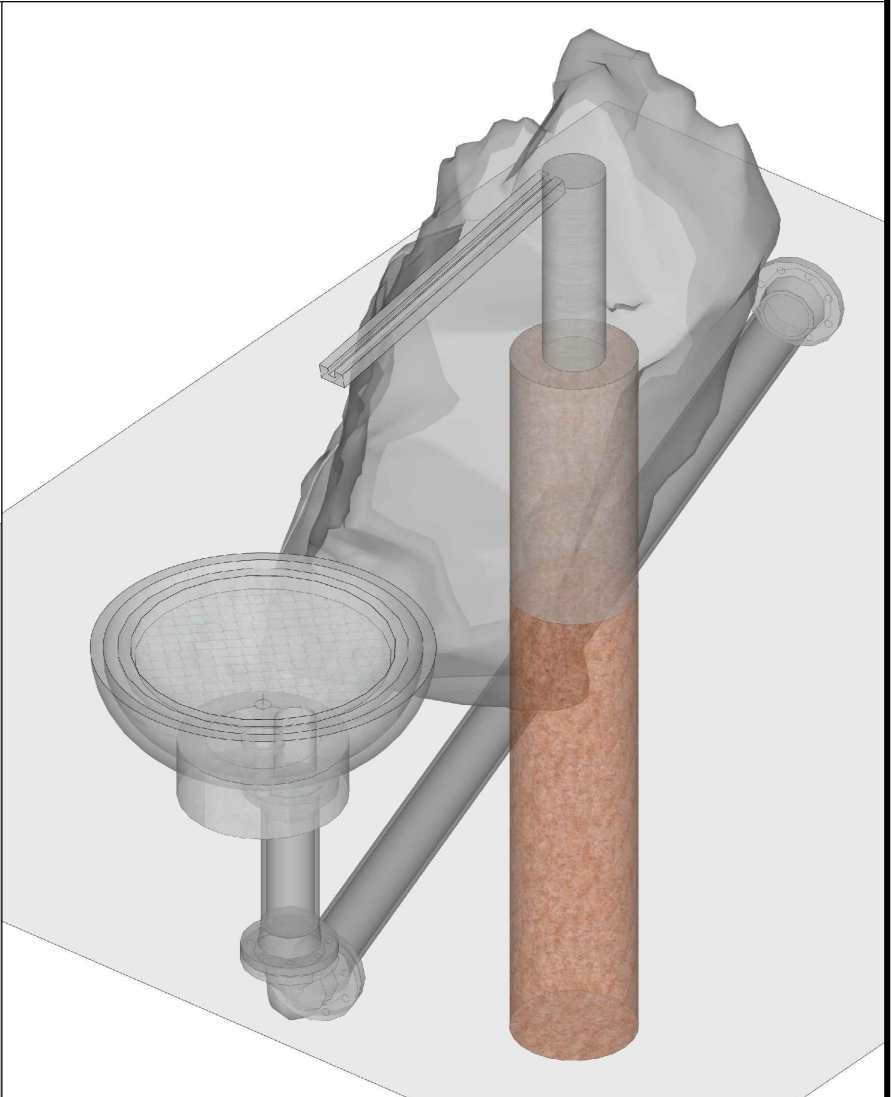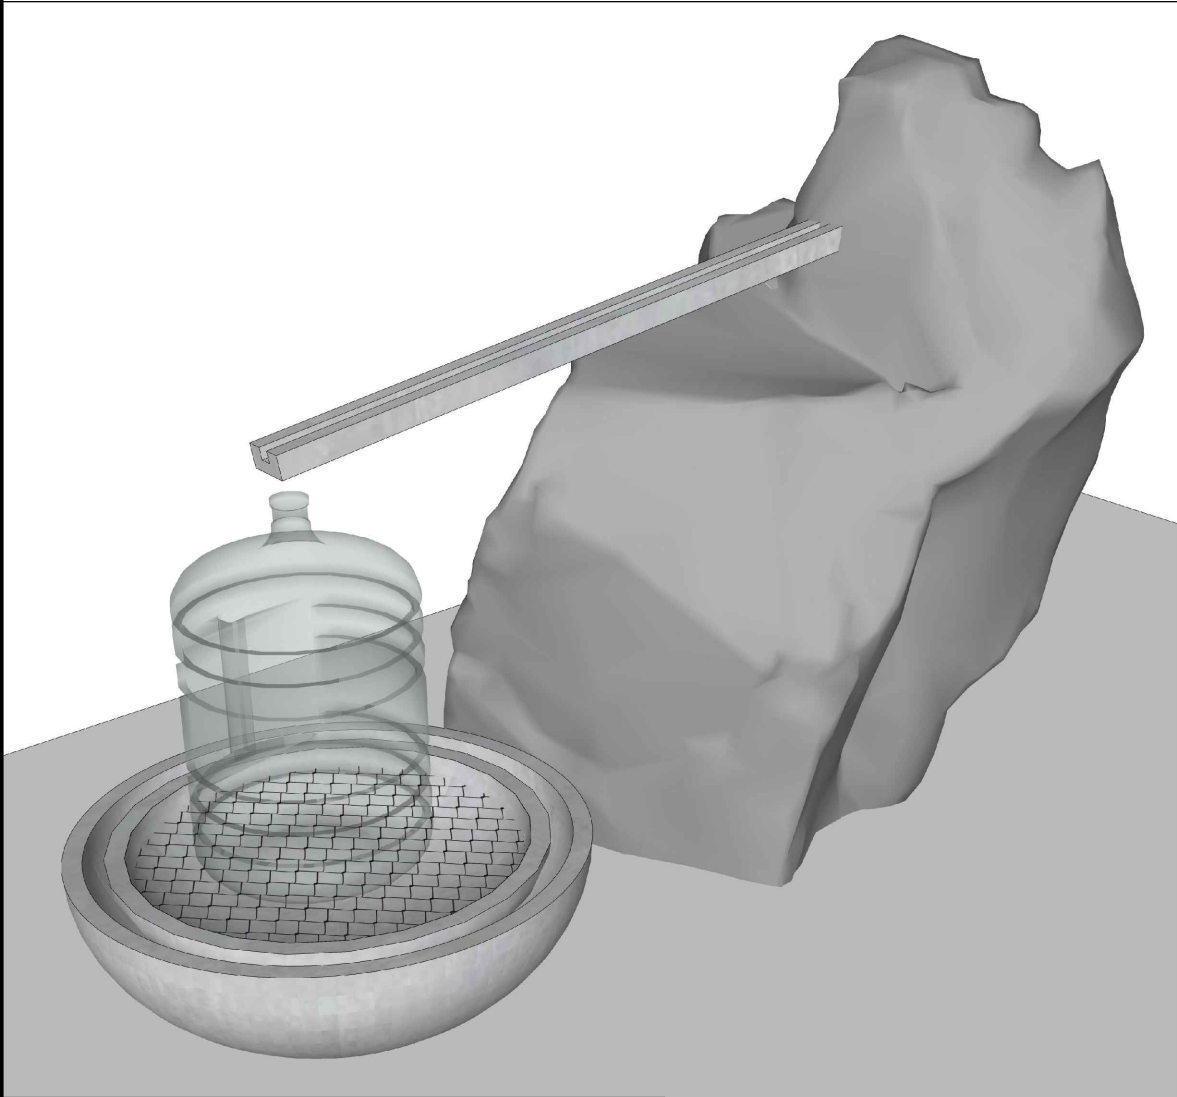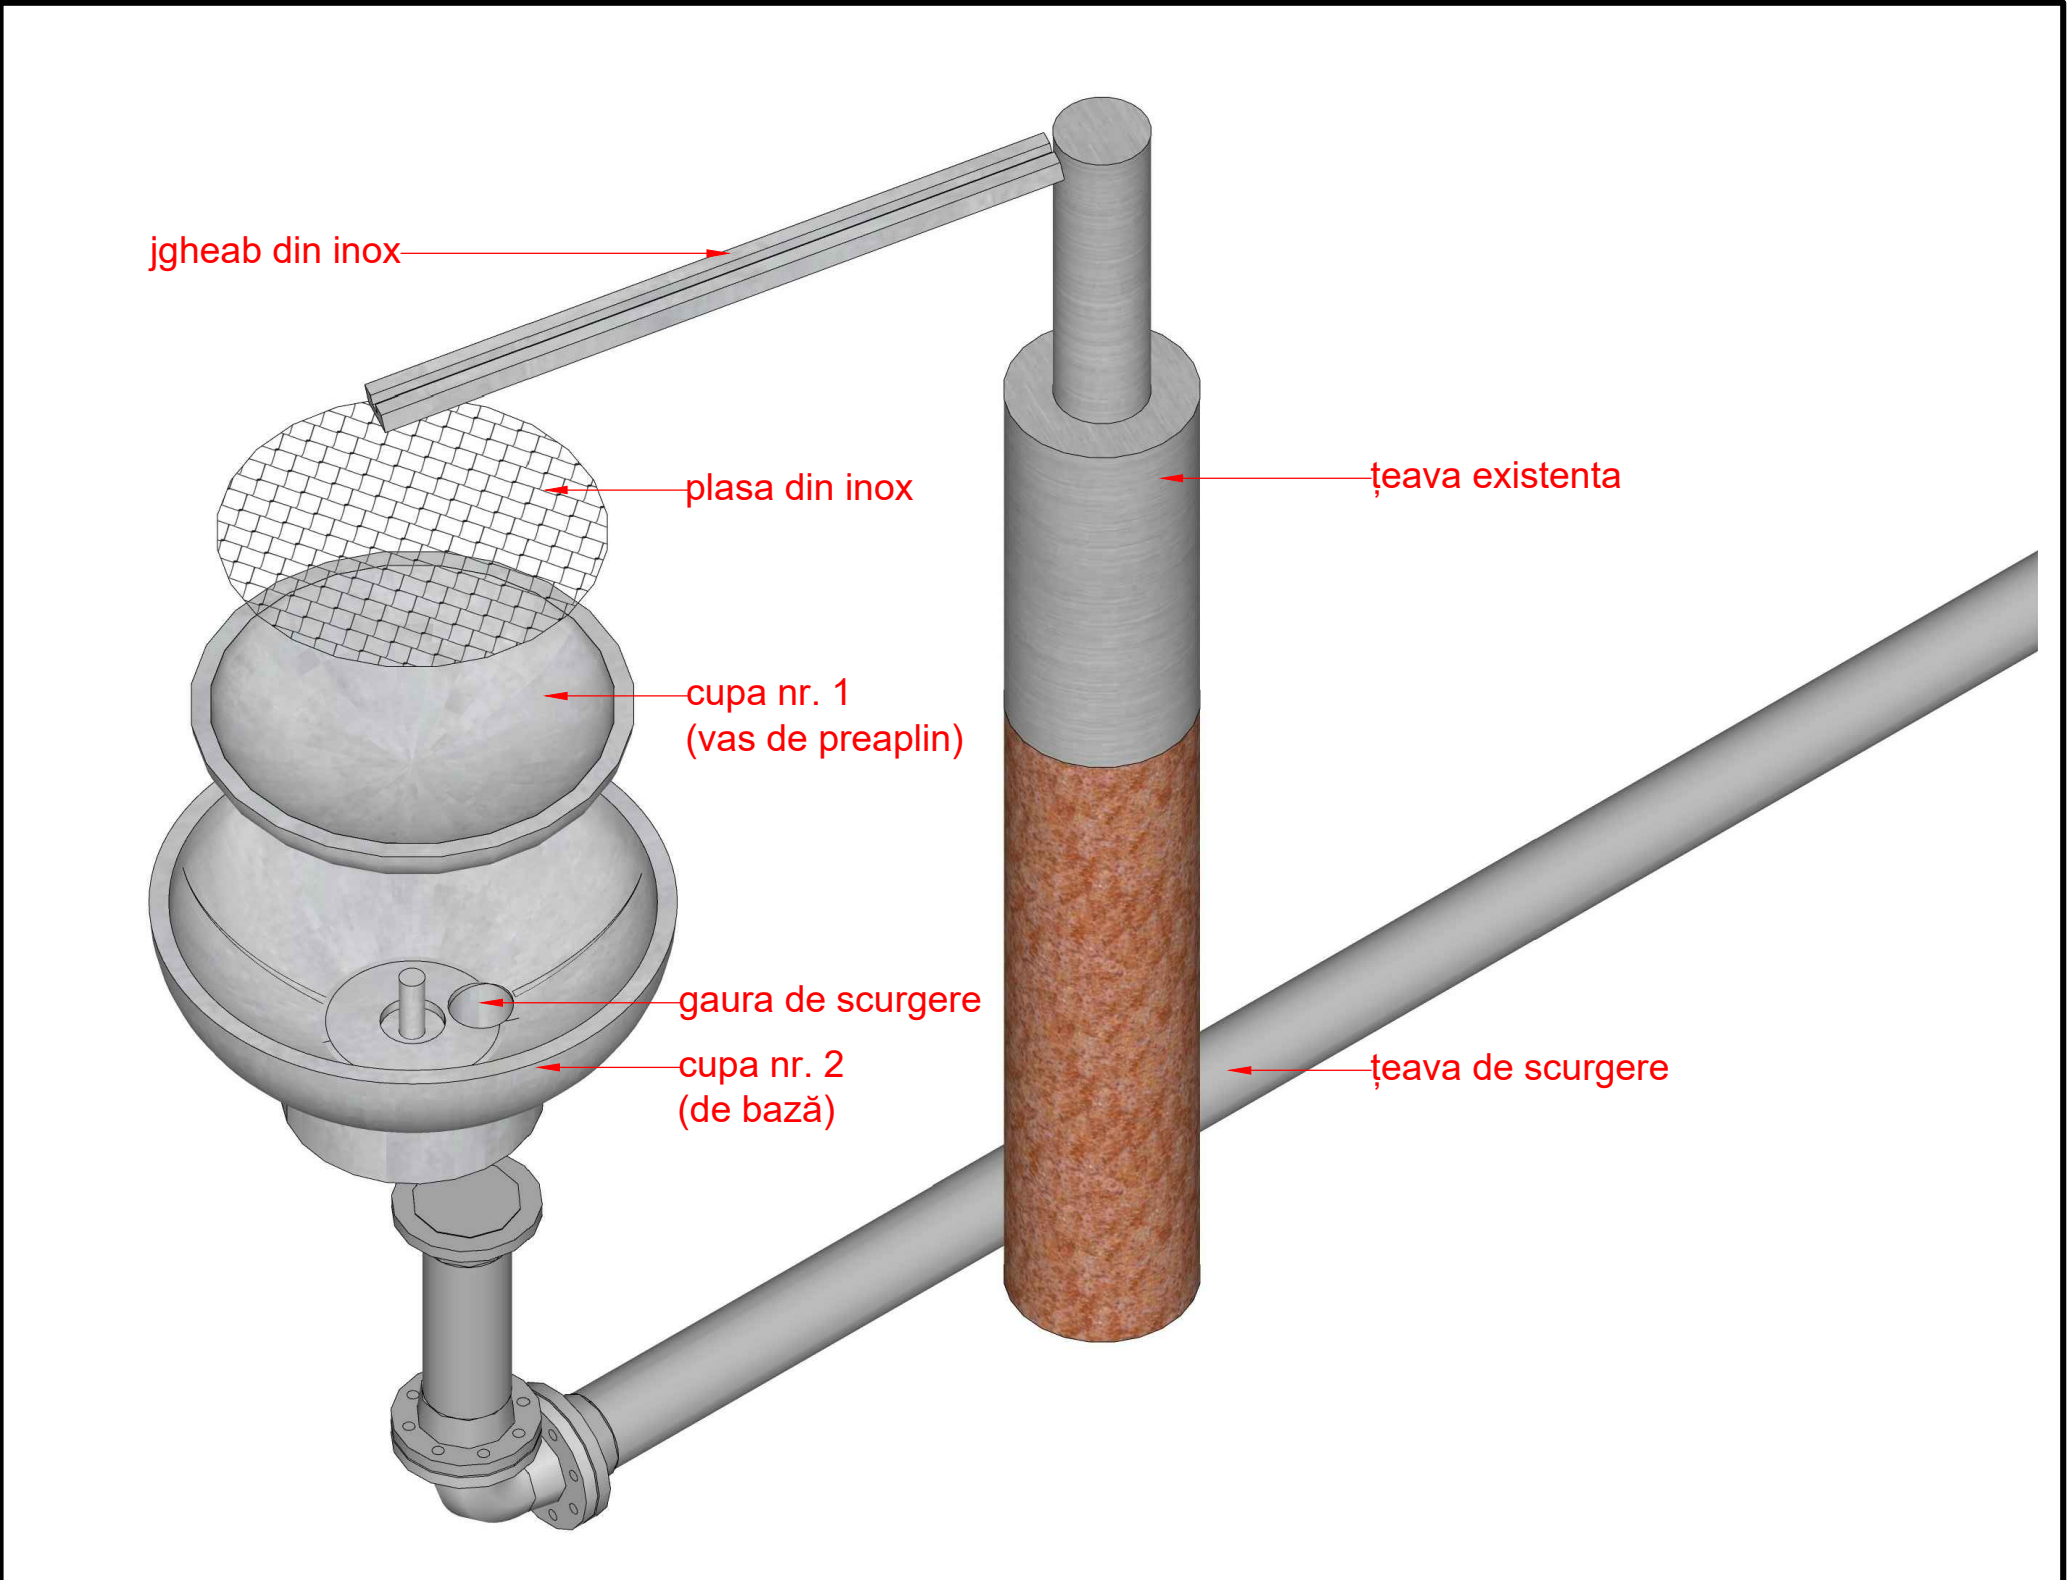


BORDEROU ELEMENTELOR DIN BETON								Obiect nr. 27-2023		BENEFICIAR: PRIMĂRIA OR. CIMISLIA			
NR.	DENUMIRE ELEMENTULUI	CANTITATEA							Amenajarea izvorului cu amplasarea unui foisor deschis din lemn, situat in raionul Cimislia, satul Bogdanovca Noua, or. Cimislia.				
1	Cupa tip 1	1							Amenajarea izvorului cu amplasarea unui foisor deschis din lemn				
2	Cupa tip 2	2	schimb	Ne sect	plansa	Ne doc	semnat	data					
3	Cupa tip 3	3							Amenajarea izvorului cu amplasarea unui foisor deschis din lemn		Faza	Plansa	Planse
4	Cupa tip 4	2	Arh.princ.		Ciocina S.						PE	09	17
5	Banca	1	Arh.		Aricova E.				CUPA PRINCIPALA. SCHEMA AXONOMETRICA		SRL "MODULPROF"		
6			Arh.		Grati S.-N.								
7													
8													

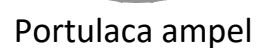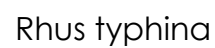

BORDEROU PLANTELOR ORNAMENTALE								Obiect nr. 27-2023		BENEFICIAR: PRIMĂRIA OR. CIMISLIA			
NR.	DENUMIRE ELEMENTULUI	CANTITATEA											
1	Lavandula angustifolia	52							Amenajarea izvorului cu amplasarea unui foisor deschis din lemn, situat in raionul Cimislia, satul Bogdanovca Noua, or. Cimislia.				
2	Pennisetum	61											
3	Robinia pseudoacacia/Rhus typhina	3	schimb	Ne sect	plansa	Ne doc	semnat	data					
									Amenajarea izvorului cu amplasarea unui foisor deschis din lemn		Faza	Plansa	Planse
4	Portulaca ampel	3	Arh.princ.		Ciochina S.						PE	10	17
5			Arh.		Aricova E.				PLAN DENDROLOGIC		SRL "MODULPROF"		
6			Arh.		Grati S.-N.								
7													
8													

COMPOZIȚII FLORISTICE DIN FLORI MULTIANUALE

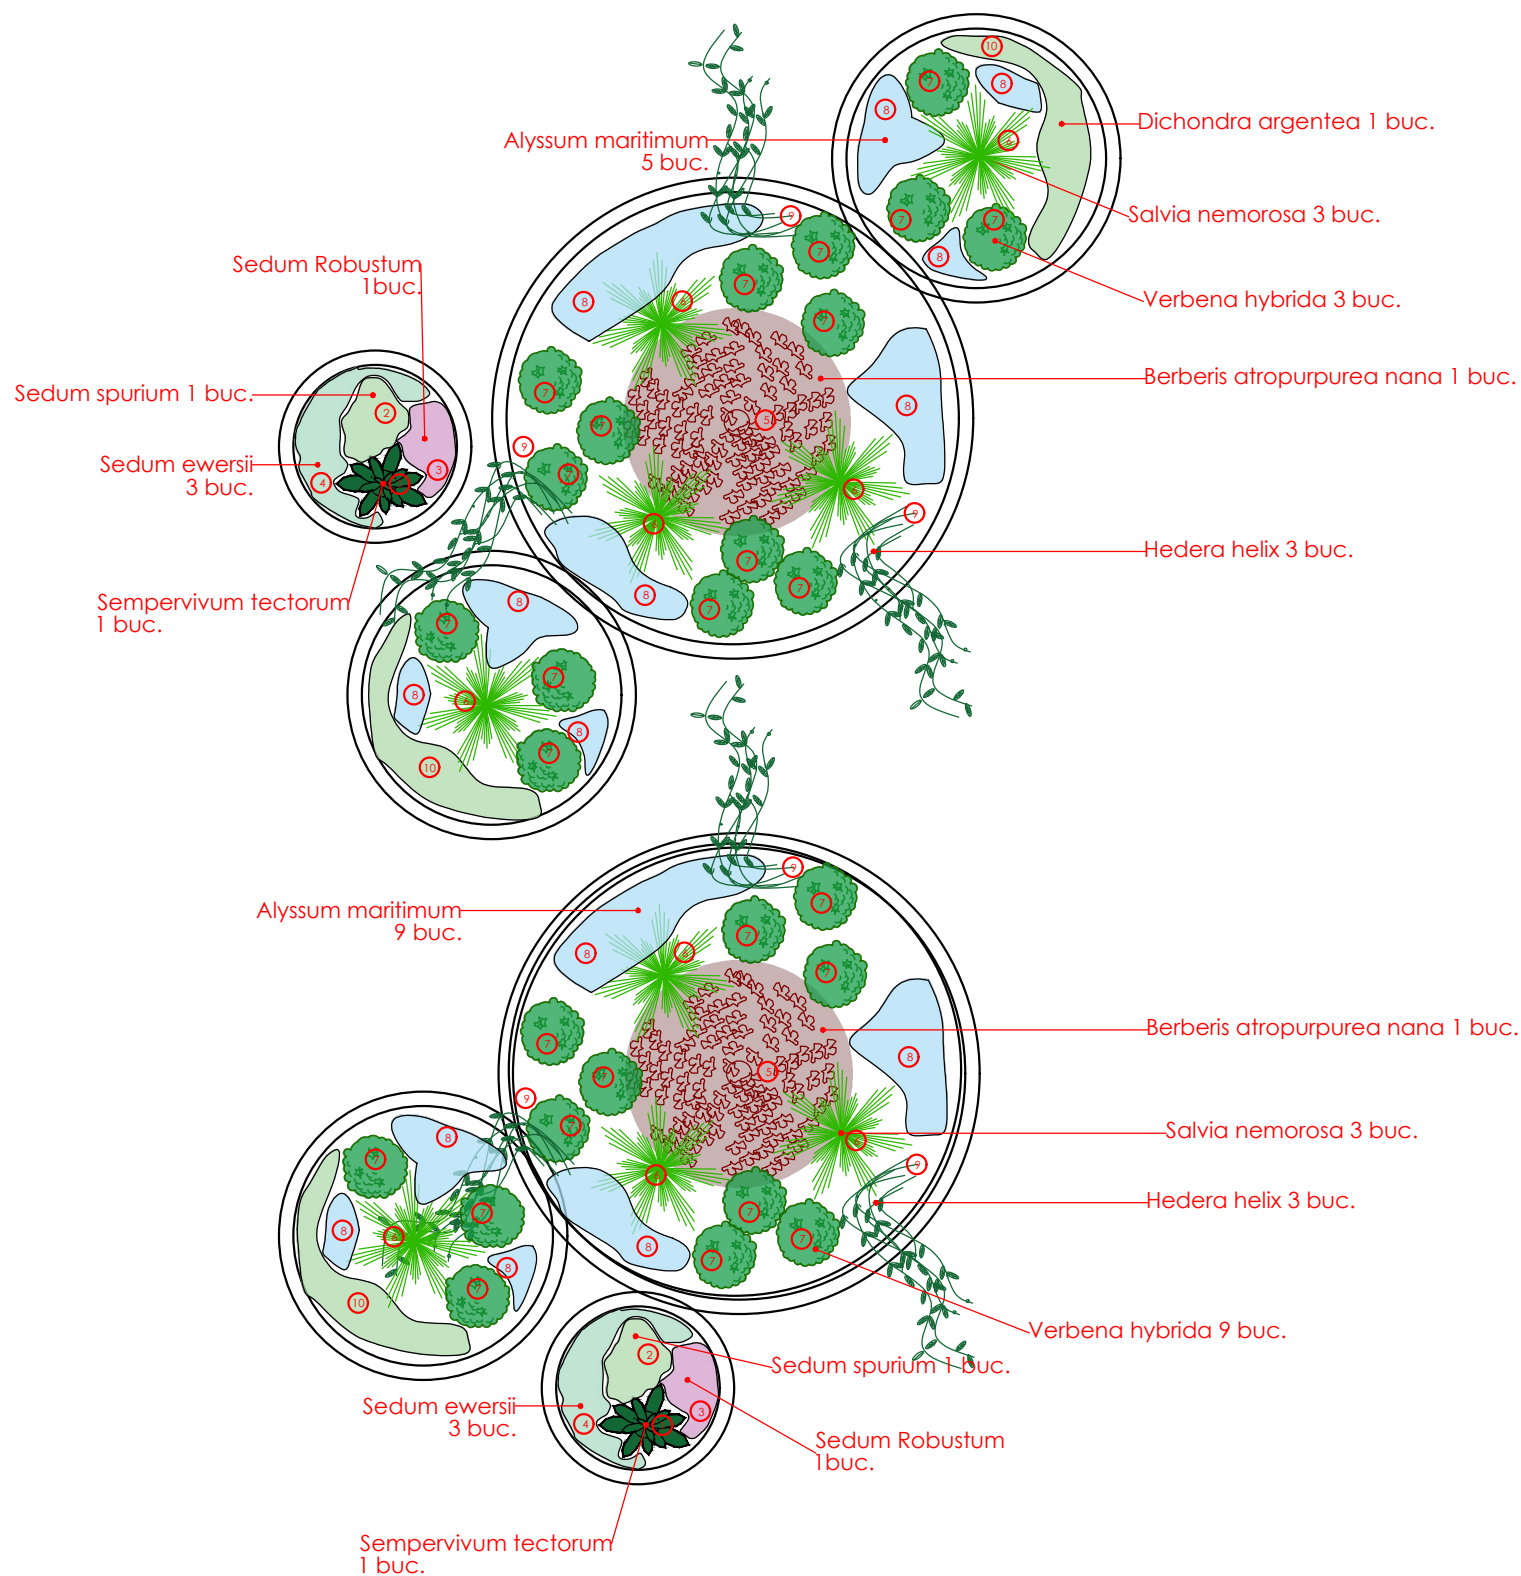

Sempervivum tectorum



Sedum spurium



Sedum robustum



Sedum ewersii



Berberis atropurpurea nana



Salvia nemorosa



Verbena hybrida



Alyssum maritimum



Hedera helix





Dichondra argentea

BORDEROU PLANTELOR PENTRU GHIVECI													
NR.	DENUMIRE PLANTELOR	CANTITATEA							Obiect nr. 27-2023		BENEFICIAR: PRIMĂRIA OR. CIMISLIA		
1	Sempervivum tectorum	3							Amenajarea izvorului cu amplasarea unui foisor deschis din lemn, situat in raionul Cimislia, satul Bogdanovca Noua, or. Cimislia.				
2	Sedum spurium	6											
3	Sedum robustum	6											
4	Sedum ewersii	6	schimb	Ne sect	plansa	Ne doc	semnat	data					
5	Berberis artropurpurea nana	2							Amenajarea izvorului cu amplasarea unui foisor deschis din lemn		Faza	Plansa	Planse
6	Salvia nemorosa	15	Arh.princ.		Ciochina S.						PE	11	17
7	Verbena hybrida	33	Arh.		Aricova E.								
8	Alyssum maritimum	33	Arh.		Grati S.-N.				COMPOZIȚII FLORISTICE		SRL "MODULPROF"		
9	Hedera helix	6											
10	Dichondra argentea	3											



||

						Obiect nr. 27-2023		BENEFICIAR: PRIMĂRIA OR. CIMISLIA		
						Amenajarea izvorului cu amplasarea unui foisor deschis din lemn, situat in raionul Cimislia, satul Bogdanovca Noua, or. Cimislia.				
schimb	Ne sect	plansa	Ne doc	semnat	data	Amenajarea izvorului cu amplasarea unui foisor deschis din lemn		Faza	Plansa	Planse
								PE	14	17
Arh.princ.		Ciochina S.						VEDEREA DE SUS		
Arh.		Aricova E.								
Arh.		Grati S.-N.								
								SRL "MODULPROF"		

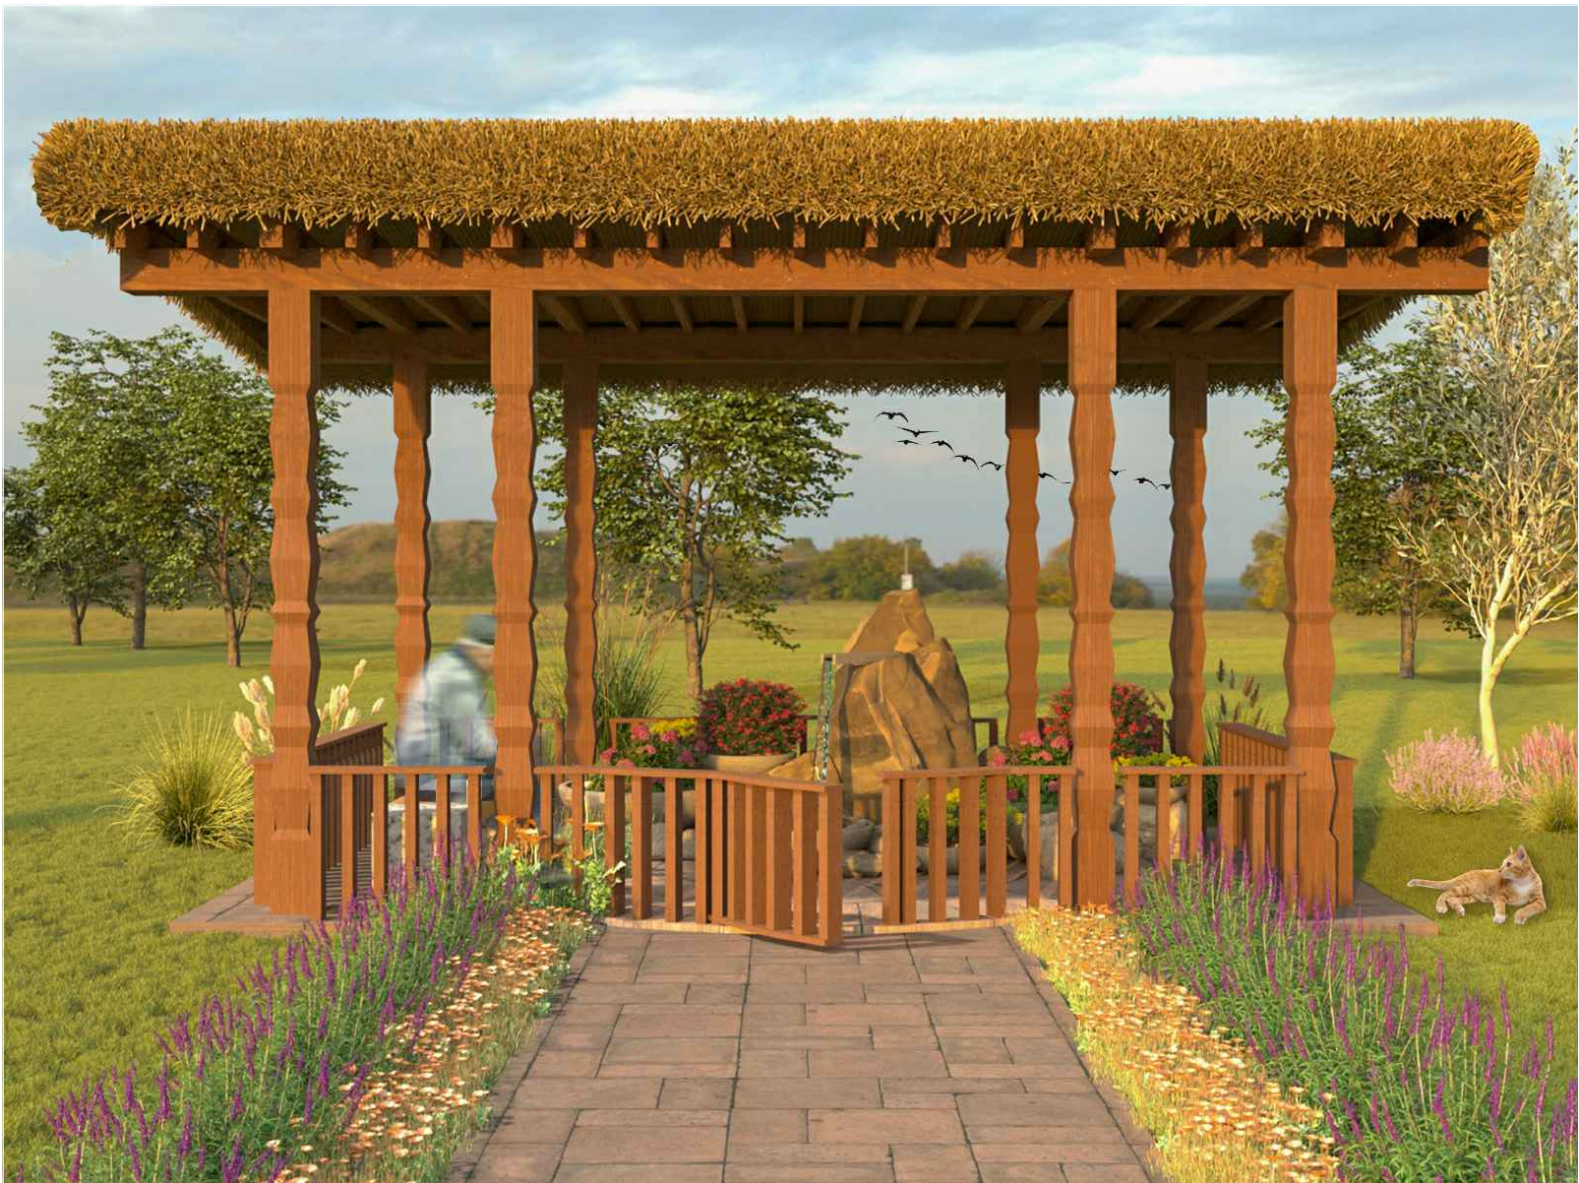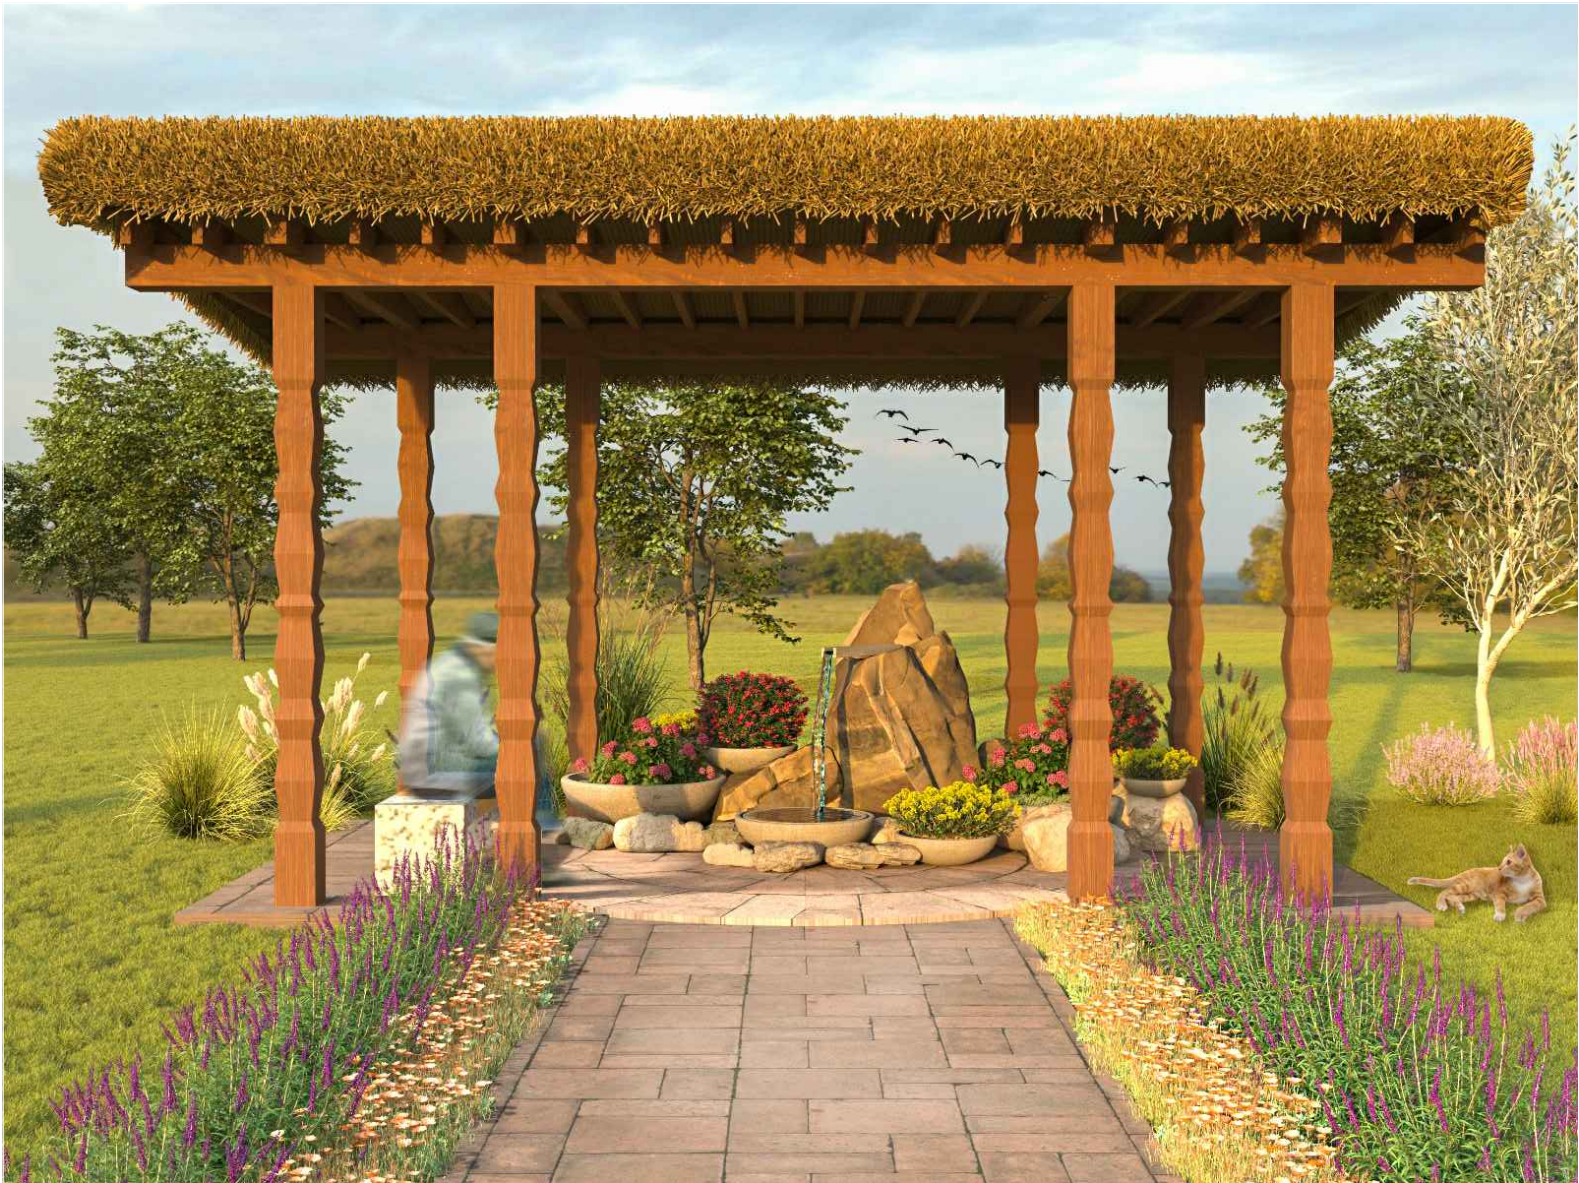

						Obiect nr. 27-2023		BENEFICIAR: PRIMĂRIA OR. CIMISLIA			
						Amenajarea izvorului cu amplasarea unui foisor deschis din lemn, situat in raionul Cimislia, satul Bogdanovca Noua, or. Cimislia.					
schimb	Ne sect	plansa	Ne doc	semnat	data						
						Amenajarea izvorului cu amplasarea unui foisor deschis din lemn		Faza	Plansa	Planse	
Arh.princ.		Ciochina S.						PE	15	17	
Arh.		Aricova E.									
Arh.		Grati S.-N.				VEDEREA FRONTALA (NORD-VEST)		SRL "MODULPROF"			



						Obiect nr. 27-2023		BENEFICIAR: PRIMĂRIA OR. CIMISLIA			
						Amenajarea izvorului cu amplasarea unui foisor deschis din lemn, situat in raionul Cimislia, satul Bogdanovca Noua, or. Cimislia.					
schimb	Ne sect	plansa	Ne doc	semnat	data	Amenajarea izvorului cu amplasarea unui foisor deschis din lemn		Faza	Plansa	Planse	
Arh.princ.	Ciochina S.							PE	16	17	
Arh.	Aricova E.					VEDEREA SUD-VEST		SRL "MODULPROF"			
Arh.	Grati S.-N.										



						Obiect nr. 27-2023		BENEFICIAR: PRIMĂRIA OR. CIMISLIA			
						Amenajarea izvorului cu amplasarea unui foisor deschis din lemn, situat in raionul Cimislia, satul Bogdanovca Noua, or. Cimislia.					
schimb	Ne sect	plansa	Ne doc	semnat	data	Amenajarea izvorului cu amplasarea unui foisor deschis din lemn		Faza	Plansa	Planse	
Arh.princ.	Ciocina S.				PE			17	17		
Arh.	Aricova E.										
Arh.	Grati S.-N.										
						DETALII		SRL "MODULPROF"			