



Inv. Nr. _____
 Semnatura si Data _____
 Schimb Inv. Nr. _____

Sc. 1:100 pe verticală
 Sc. 1:100 pe orizontală

| | |
|-----------------|--------------------------|
| Date proiectate | Declivitatea/distanța, m |
| | Cote proiectate, m |
| Date existente | Cote existente, m |
| | Distanța, m |

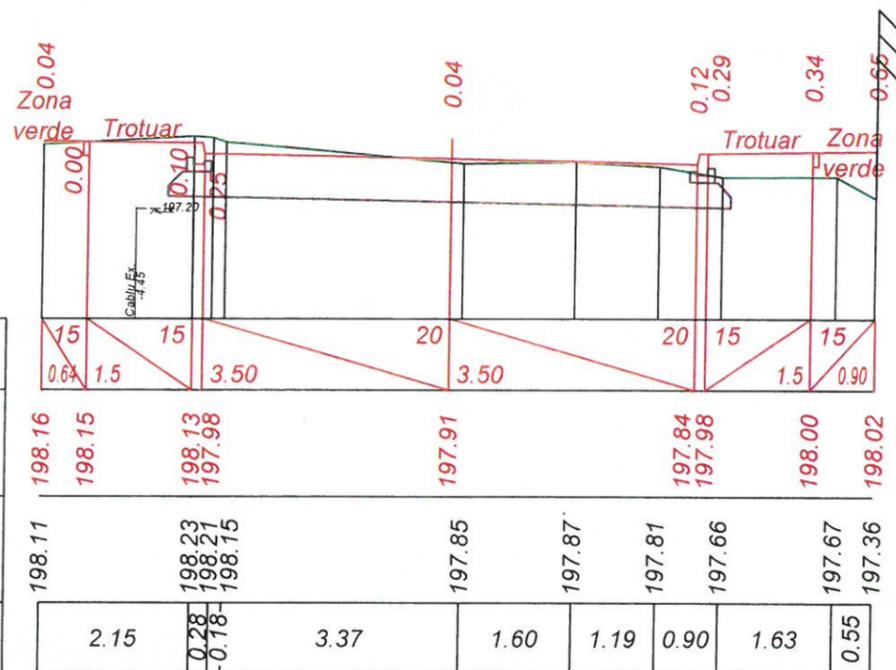


PC 5+70.00

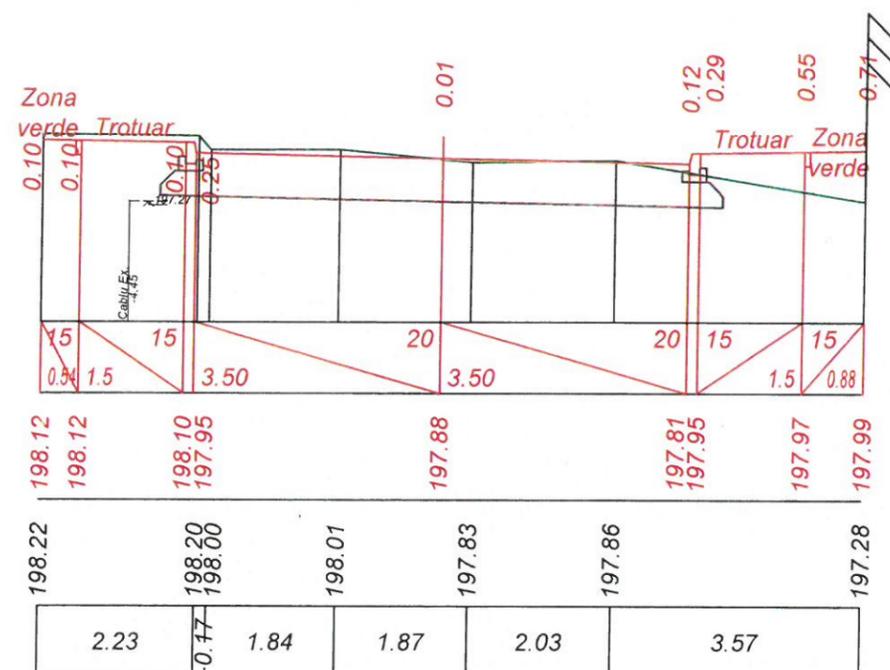

PC 5+80.00

Sc. 1:100 pe verticală
 Sc. 1:100 pe orizontală

| | |
|-----------------|--------------------------|
| Date proiectate | Declivitatea/distanța, m |
| | Cote proiectate, m |
| Date existente | Cote existente, m |
| | Distanța, m |

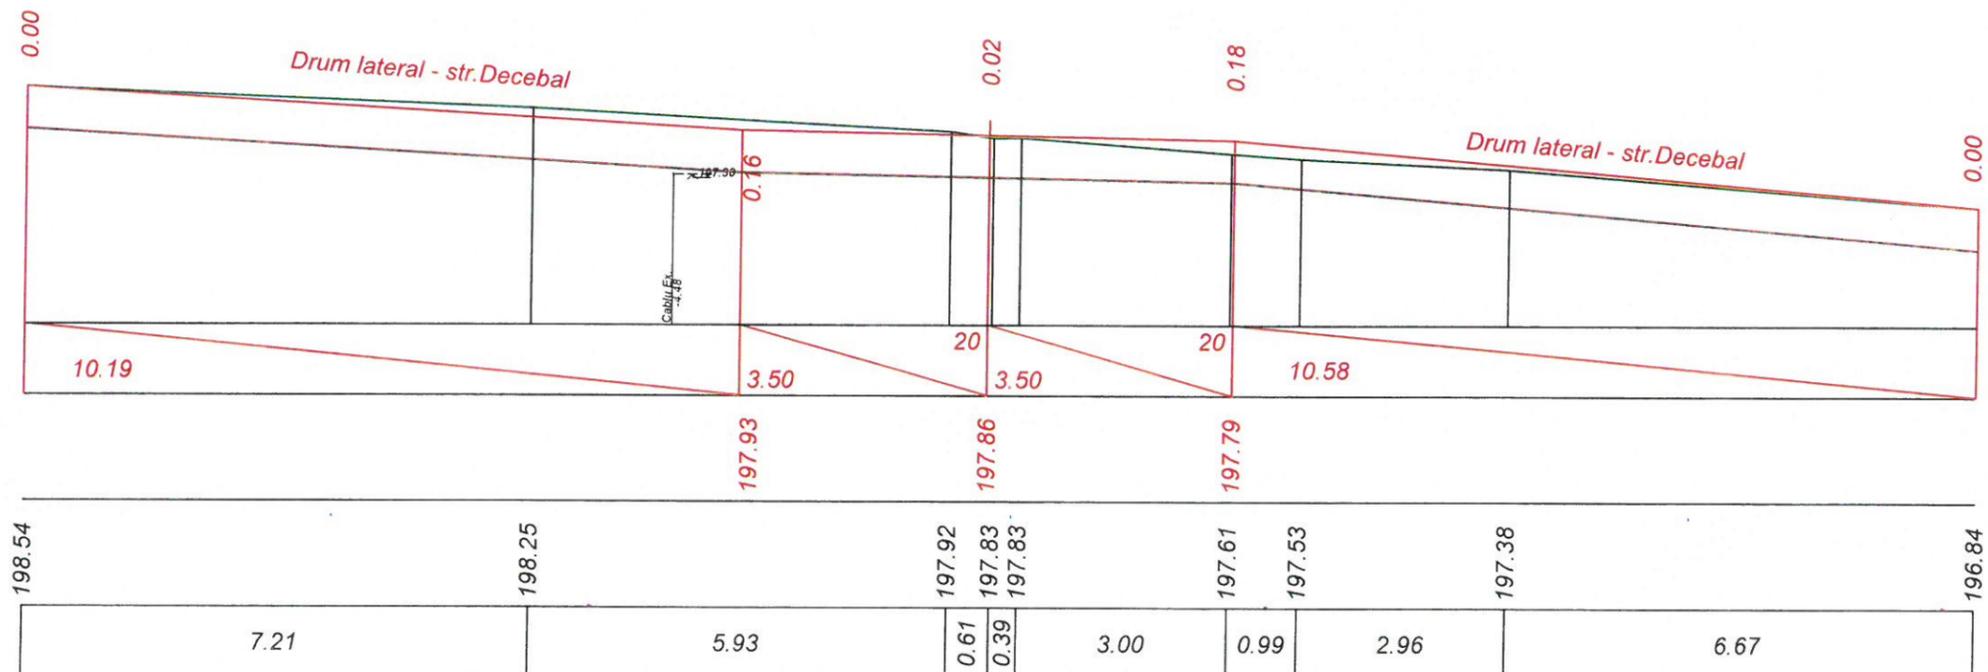

PC 5+90.00



Verificator de proiecte
 Lvovski Igor
 Domeniile B.3a
 Nr de inregistrare a avizului 21-10/2024-V
 Valabil de la 22.12.2021 până la 22.12.2026


| | | | | | |
|------|----------|-------|----------|---------|------|
| Mod. | Nr. Sec. | Coala | Nr. doc. | Semnata | Data |
| | | | | | |

Obiect Nr.83/2024-PE
 Profile transversale PC 5+70 - PC 5+90.


Inv. Nr. Semnatura si Data Schimb Inv. Nr.

Sc. 1:100 pe verticală
Sc. 1:100 pe orizontală

| | |
|-----------------|--------------------------|
| Date proiectate | Declivitatea/distanța, m |
| | Cote proiectate, m |
| Date existente | Cote existente, m |
| | Distanța, m |

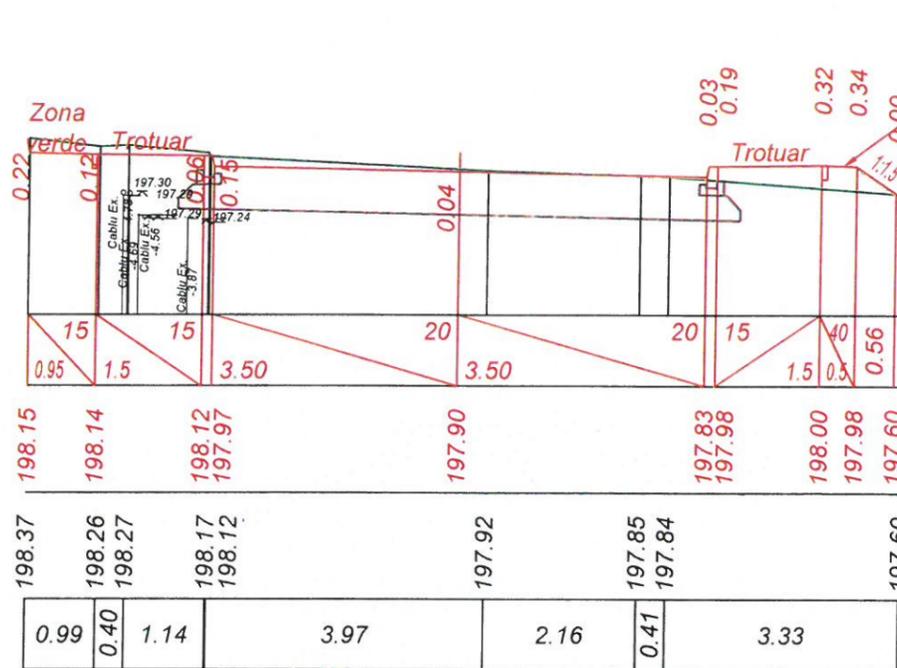


PC 6+00.00

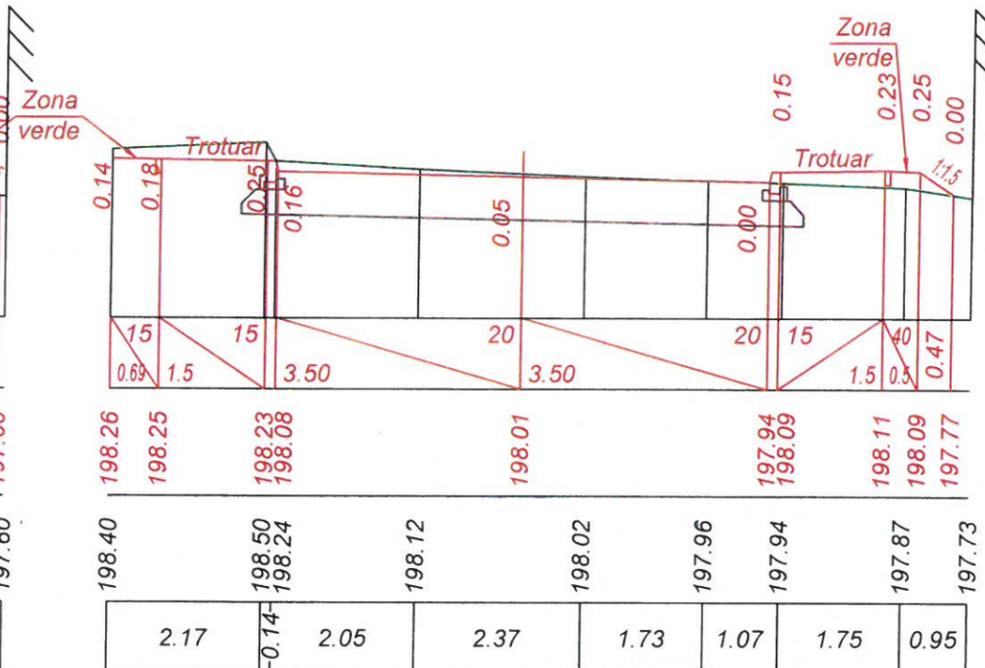


PC 6+10.00

Sc. 1:100 pe verticală
Sc. 1:100 pe orizontală

| | |
|-----------------|--------------------------|
| Date proiectate | Declivitatea/distanța, m |
| | Cote proiectate, m |
| Date existente | Cote existente, m |
| | Distanța, m |

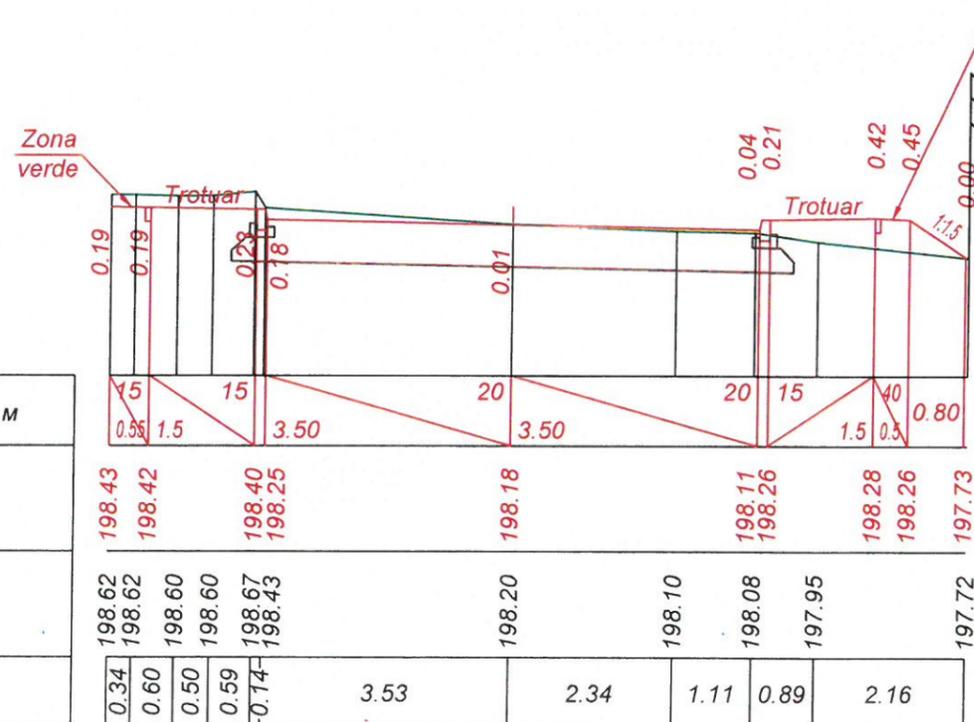

PC 6+20.00

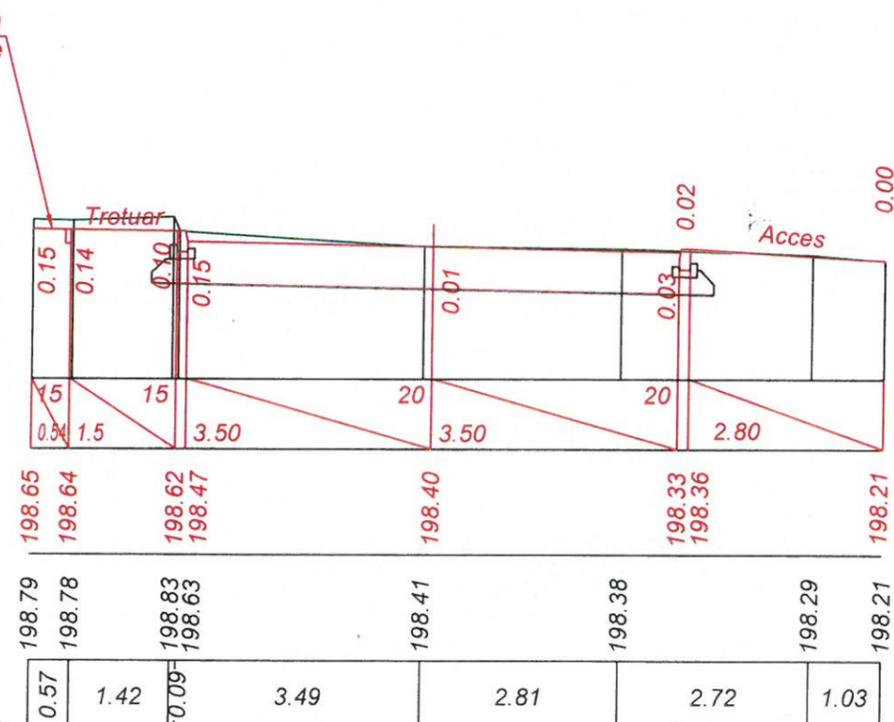

PC 6+30.00





Verificator de proiecte
Lvovski Igor
Domeniile B.3a
Nr. de înregistrare a avizului 21-10/2024-U
Valabil de la 22.12.2023, pînă la 22.12.2026

| | | | | | | | | |
|------|-----|------|-------|----------|---------|------|---|-------|
| Mod. | Nr. | Sec. | Coala | Nr. doc. | Semnata | Data | Obiect Nr.83/2024-PE | Coala |
| | | | | | | | Profile transversale PC 6+00 - PC 6+30. | 33 |

Inv. Nr. _____
 Semnatura si Data _____
 Schimb Inv. Nr. _____



Sc. 1:100 pe verticală
 Sc. 1:100 pe orizontală

| Date proiectate | Declivitatea/distanța, m |
|-----------------|--------------------------|
| | Cote proiectate, m |
| Date existente | Cote existente, m |
| | Distanța, m |

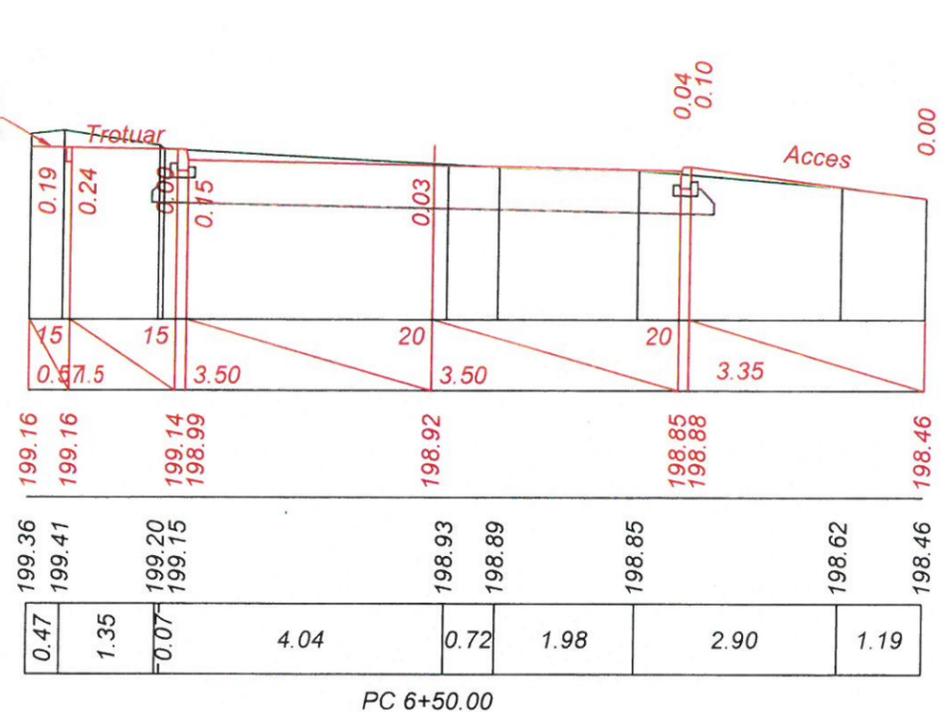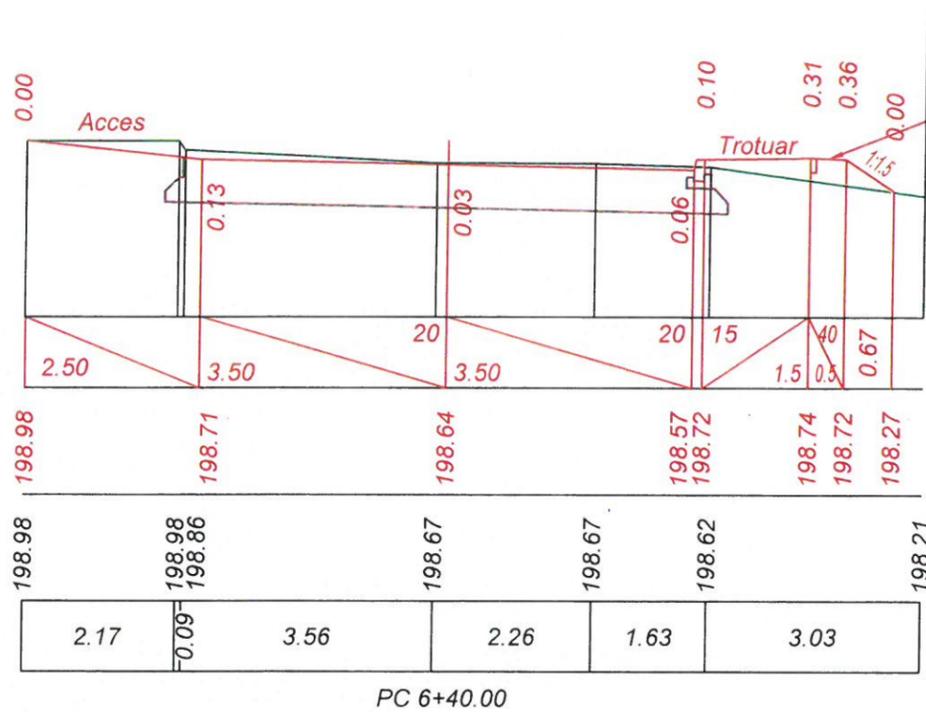

Sc. 1:100 pe verticală
 Sc. 1:100 pe orizontală

| Date proiectate | Declivitatea/distanța, m |
|-----------------|--------------------------|
| | Cote proiectate, m |
| Date existente | Cote existente, m |
| | Distanța, m |

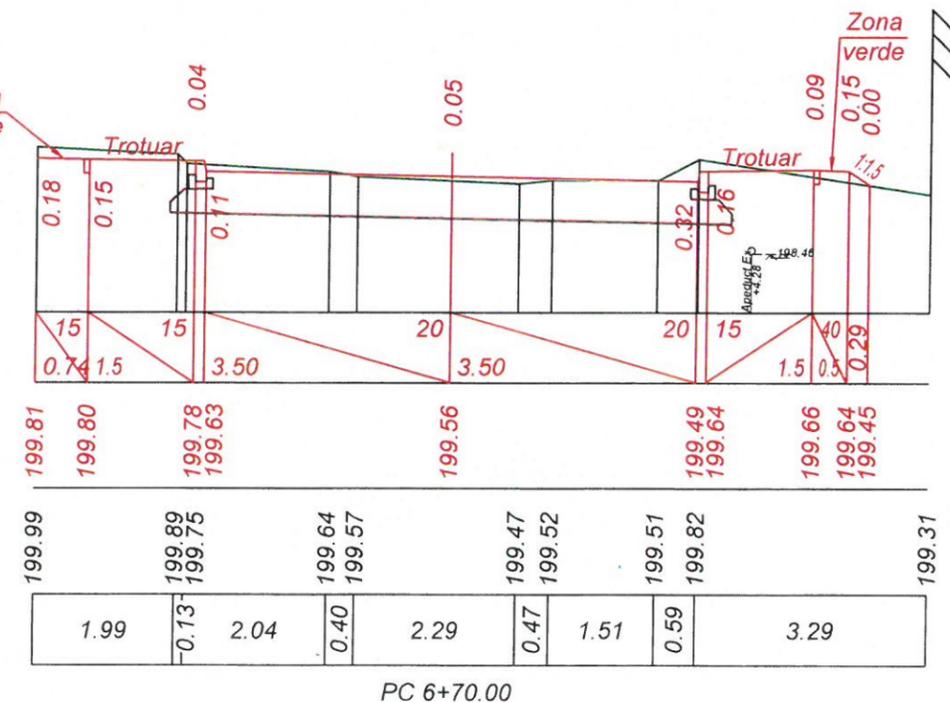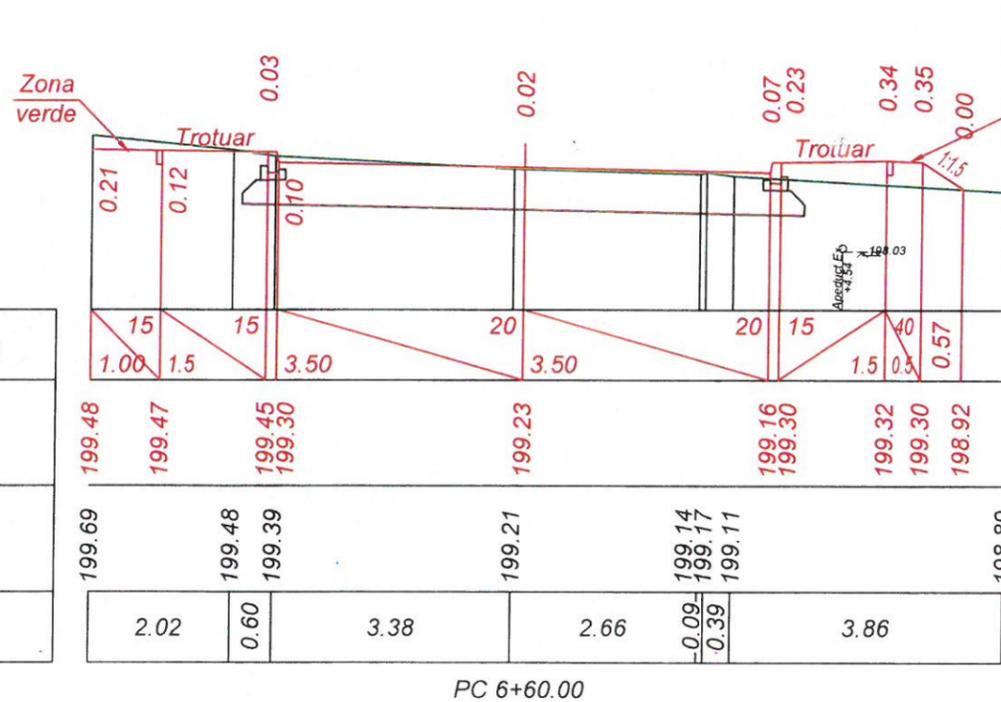


Verificator de proiecte
 Lvovski Igor
 Domeniile B.3a
 Nr. de înregistrare a avizului 21-10/2021-1
 Valabil de la 22.12.2021 până la 22.12.2026




Inv. Nr. _____
 Semnatura si Data _____
 Schimb Inv. Nr. _____

Sc. 1:100 pe verticală
 Sc. 1:100 pe orizontală

| | |
|-----------------|--------------------------|
| Date proiectate | Declivitatea/distanța, m |
| | Cote proiectate, m |
| Date existente | Cote existente, m |
| | Distanța, m |

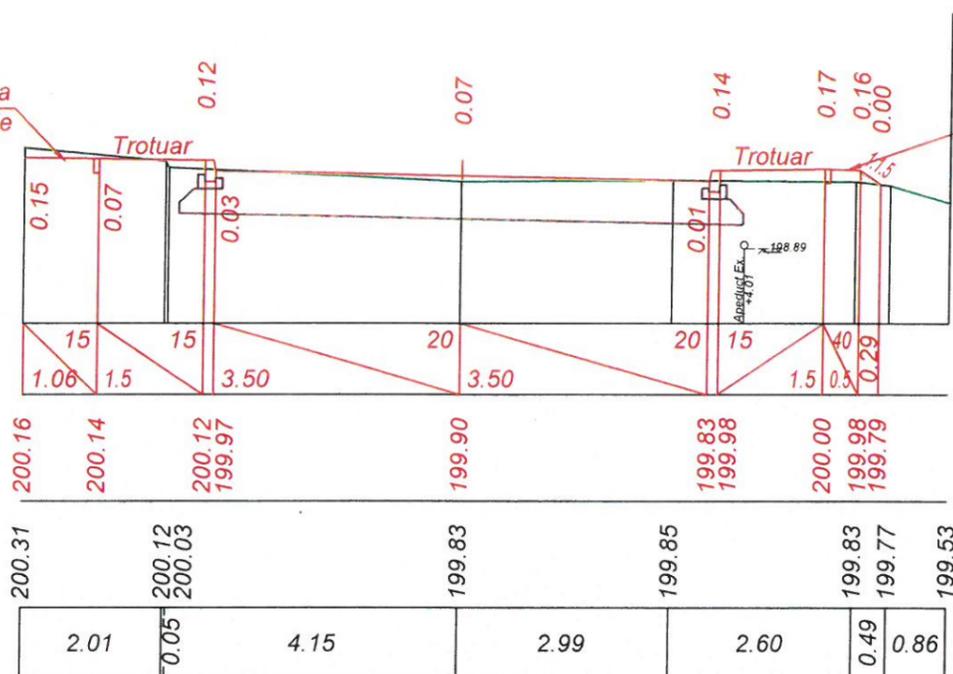


PC 6+80.00

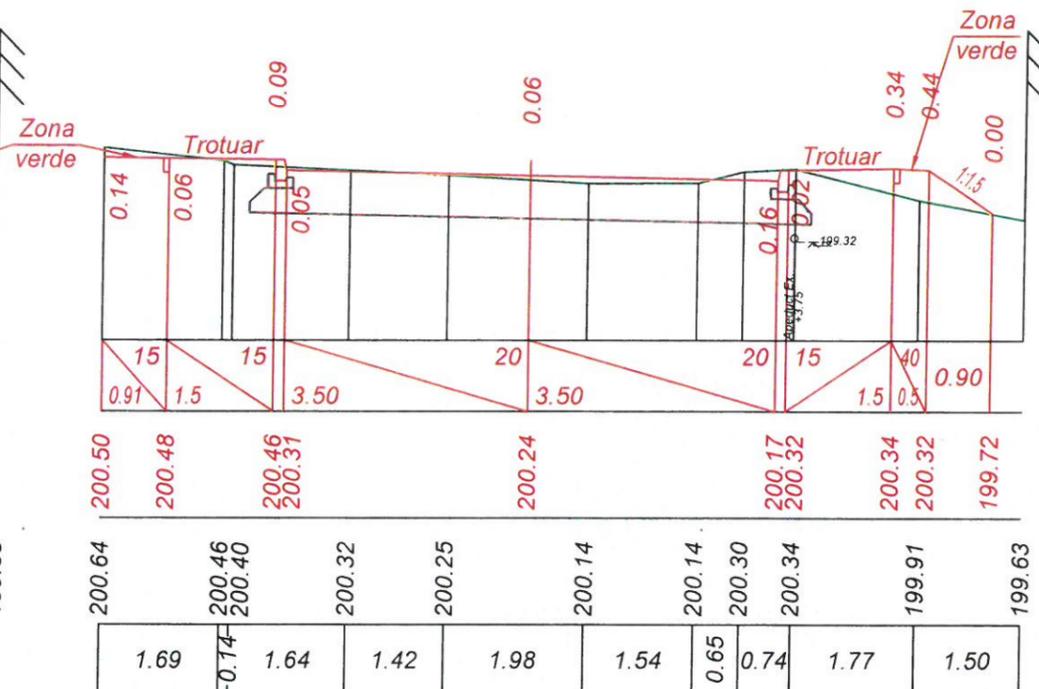

PC 6+90.00

Sc. 1:100 pe verticală
 Sc. 1:100 pe orizontală

| | |
|-----------------|--------------------------|
| Date proiectate | Declivitatea/distanța, m |
| | Cote proiectate, m |
| Date existente | Cote existente, m |
| | Distanța, m |

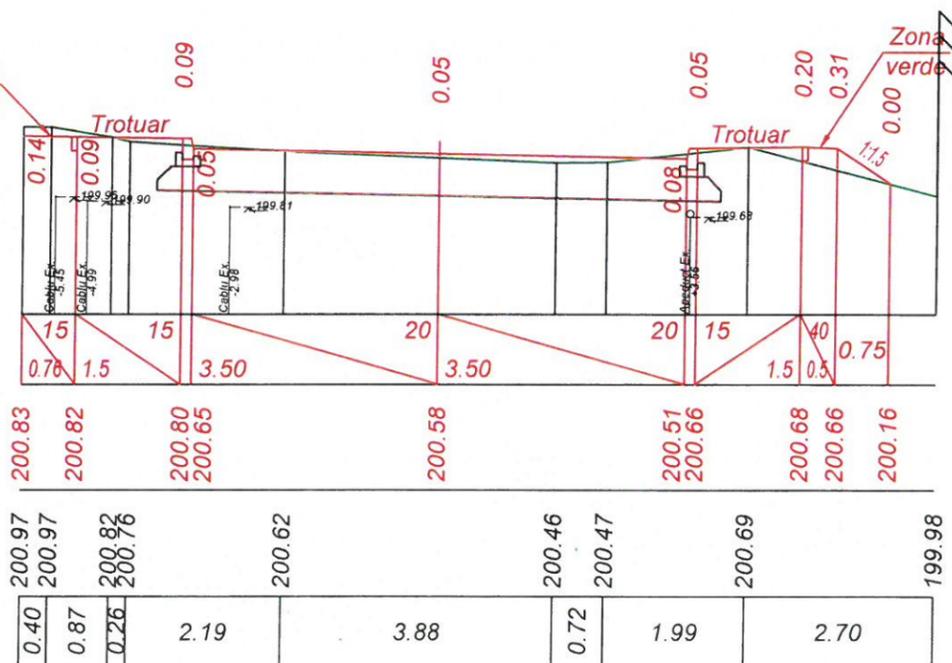

PC 7+00.00

Verificator de proiecte 057
 Lvovski Igor
 Domeniile B.3a
 Nr. de inregistrare a avizului 21-10/2024-V
 Valabil de la 22.12.2021 până la 22.12.2026




| | | | | | | |
|------|-----|------|-------|----------|--------|------|
| Mod. | Nr. | Sec. | Coala | Nr. doc. | Semnat | Data |
| | | | | | | |

Obiect Nr.83/2024-PE
 Profile transversale PC 6+80 - PC 7+00.

Inv. Nr. / Semnatura si Data / Schimb Inv. Nr.




Sc. 1:100 pe verticală
Sc. 1:100 pe orizontală

| | |
|-----------------|--------------------------|
| Date proiectate | Declivitatea/distanța, m |
| | Cote proiectate, m |
| Date existente | Cote existente, m |
| | Distanța, m |

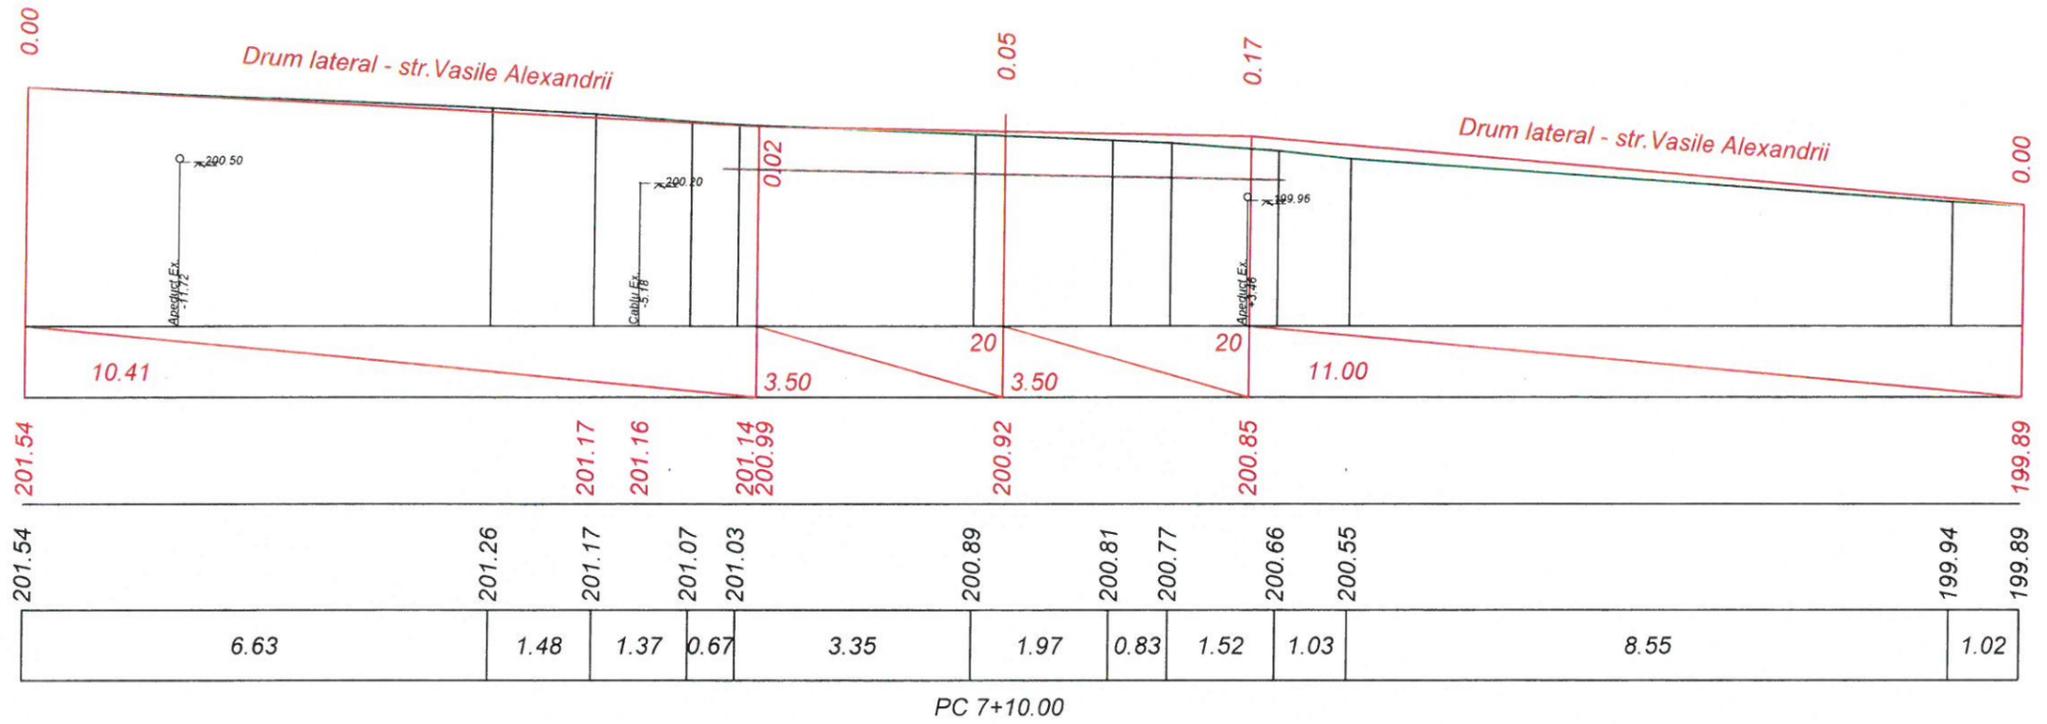

Sc. 1:100 pe verticală
Sc. 1:100 pe orizontală

| | |
|-----------------|--------------------------|
| Date proiectate | Declivitatea/distanța, m |
| | Cote proiectate, m |
| Date existente | Cote existente, m |
| | Distanța, m |

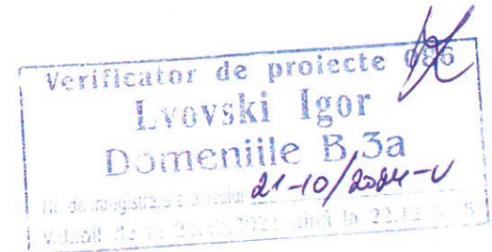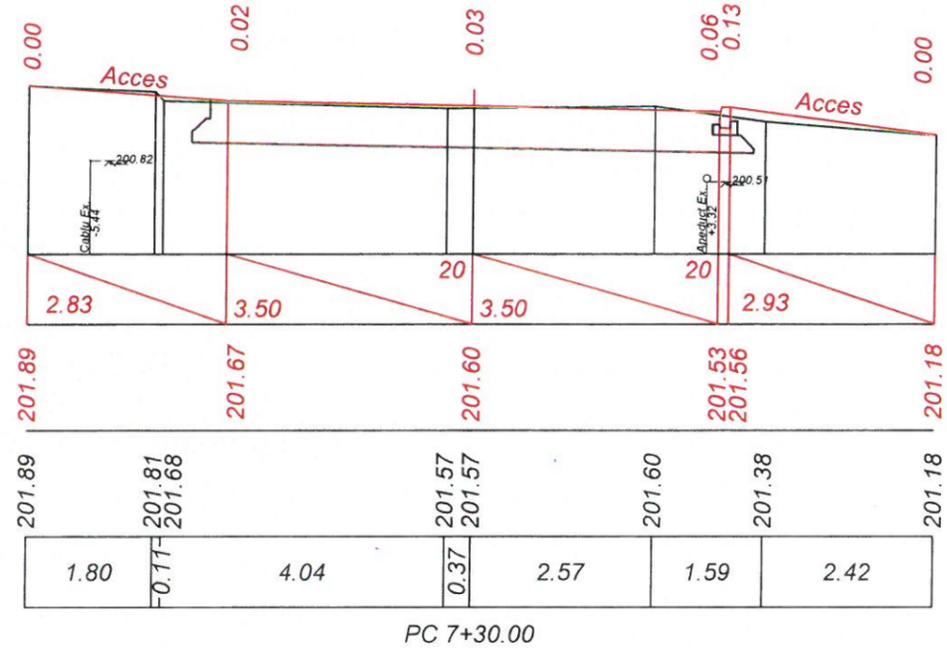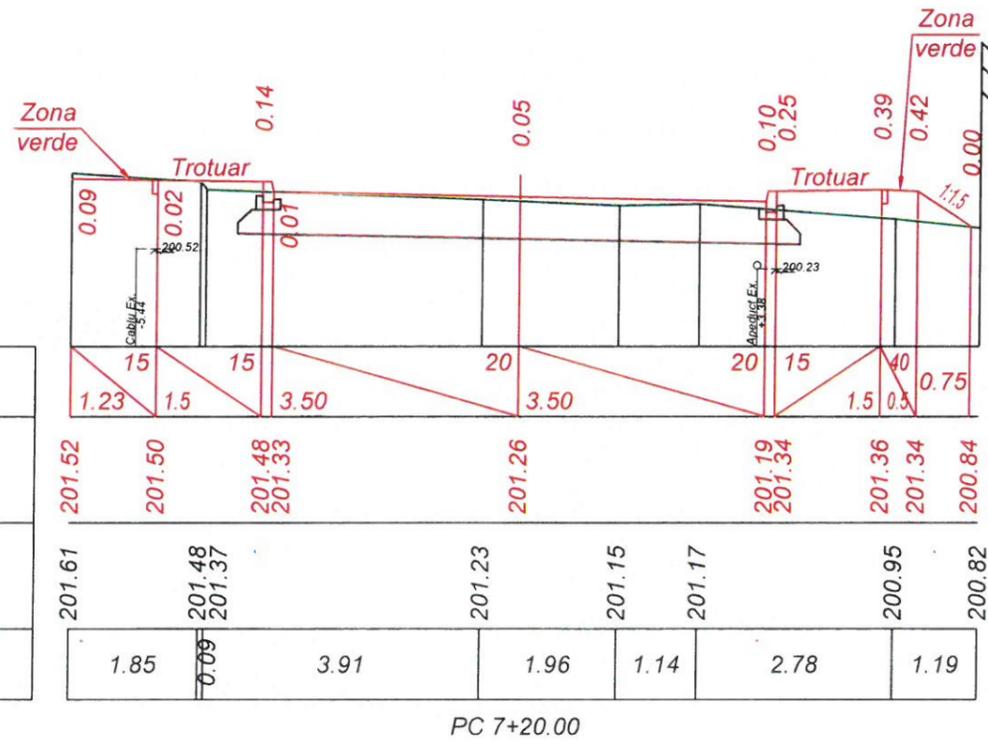


| | | | | | | | | |
|------|-----|------|-------|----------|---------|------|---|-------|
| Mod. | Nr. | Sec. | Coala | Nr. doc. | Semnata | Data | Obiect Nr.83/2024-PE | Coala |
| | | | | | | | Profile transversale PC 7+10 - PC 7+30. | 36 |


Inv. Nr. _____
 Semnatura si Data _____
 Schimb Inv. Nr. _____

Sc. 1:100 pe verticală
 Sc. 1:100 pe orizontală

| | |
|-----------------|--------------------------|
| Date proiectate | Declivitatea/distanța, m |
| | Cote proiectate, m |
| Date existente | Cote existente, m |
| | Distanța, m |

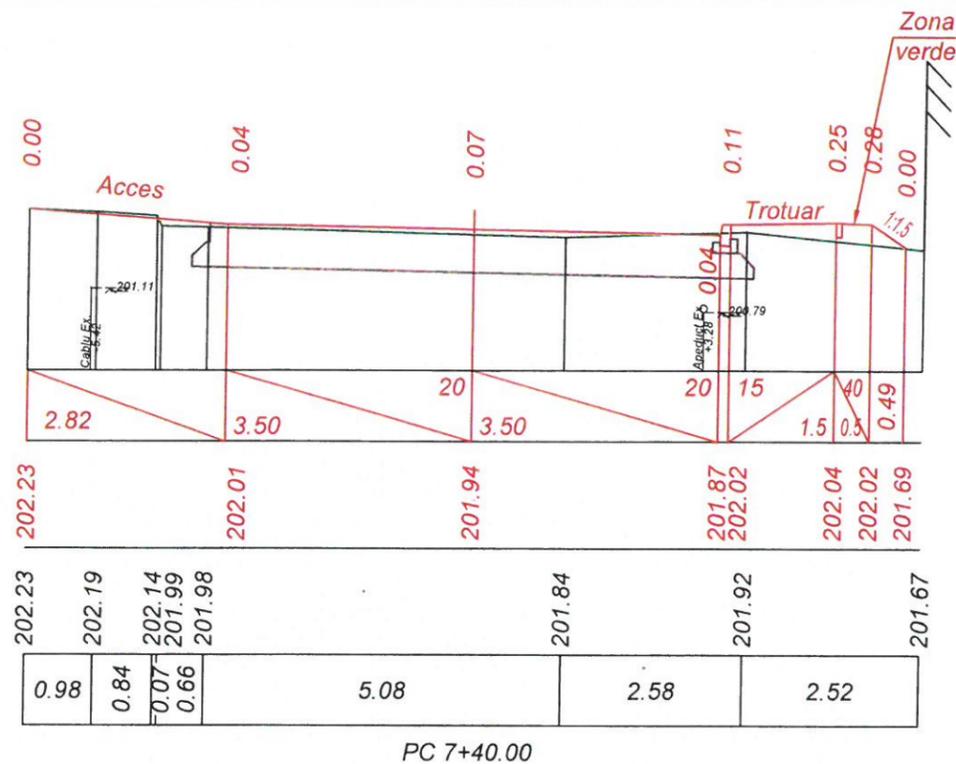


PC 7+40.00

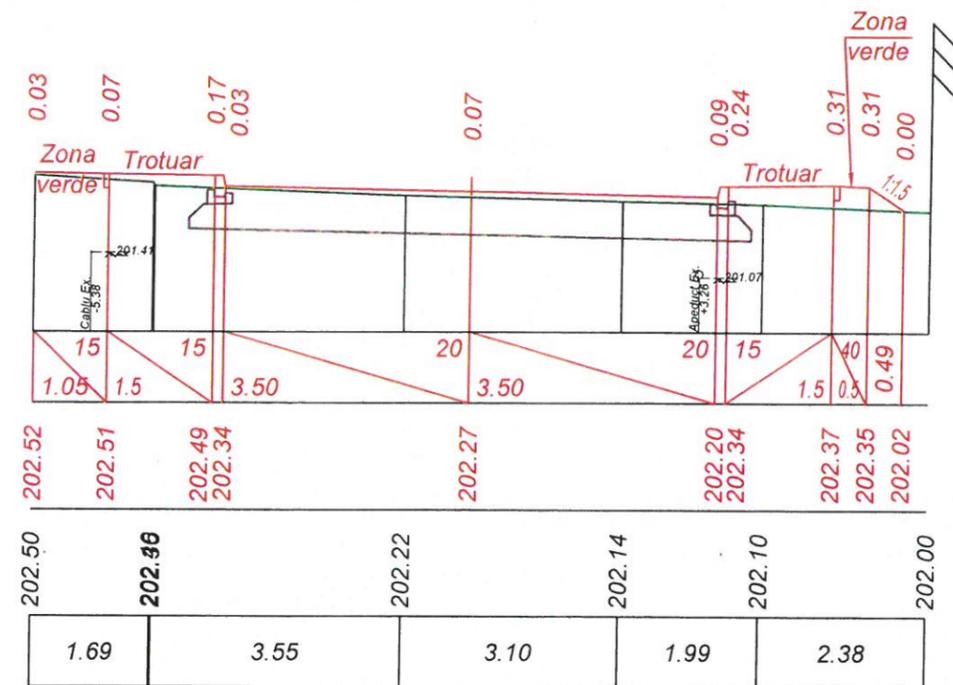

PC 7+50.00

Sc. 1:100 pe verticală
 Sc. 1:100 pe orizontală

| | |
|-----------------|--------------------------|
| Date proiectate | Declivitatea/distanța, m |
| | Cote proiectate, m |
| Date existente | Cote existente, m |
| | Distanța, m |

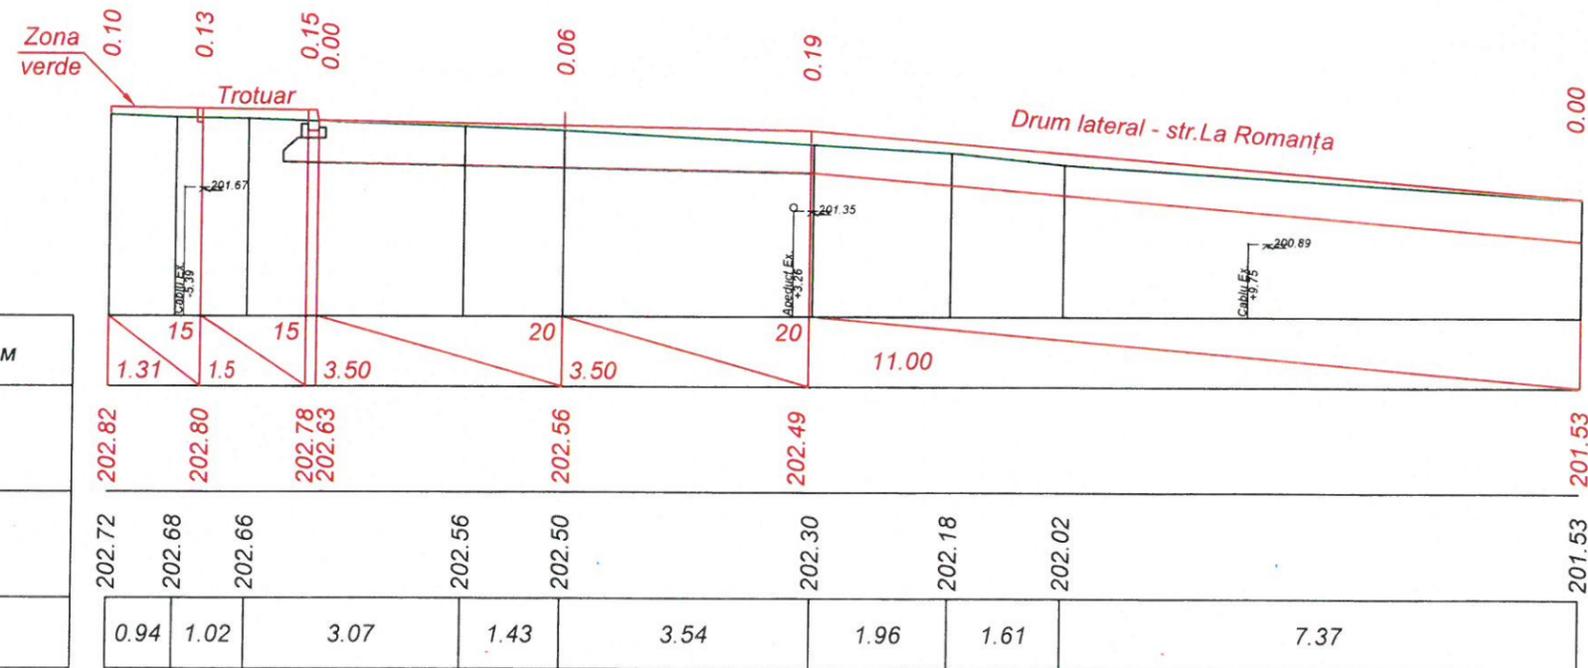

PC 7+60.00



Verificator de proiecte
Lvoyski Igor
 Domeniile B.3a
 Nr de inregistrare a avizului 21-10/2024-V
 Valabil de la 22.12.2021 până la 22.12.2027



| | | | | | |
|------|----------|-------|----------|---------|------|
| Mod. | Nr. Sec. | Coala | Nr. doc. | Semnata | Data |
| | | | | | |

Obiect Nr.83/2024-PE
 Profile transversale PC 7+40 - PC 7+60.

Inv. Nr. Semnatura si Data Schimb Inv. Nr.



Sc. 1:100 pe verticală
Sc. 1:100 pe orizontală

| | |
|-----------------|--------------------------|
| Date proiectate | Declivitatea/distanța, m |
| | Cote proiectate, m |
| Date existente | Cote existente, m |
| | Distanța, m |

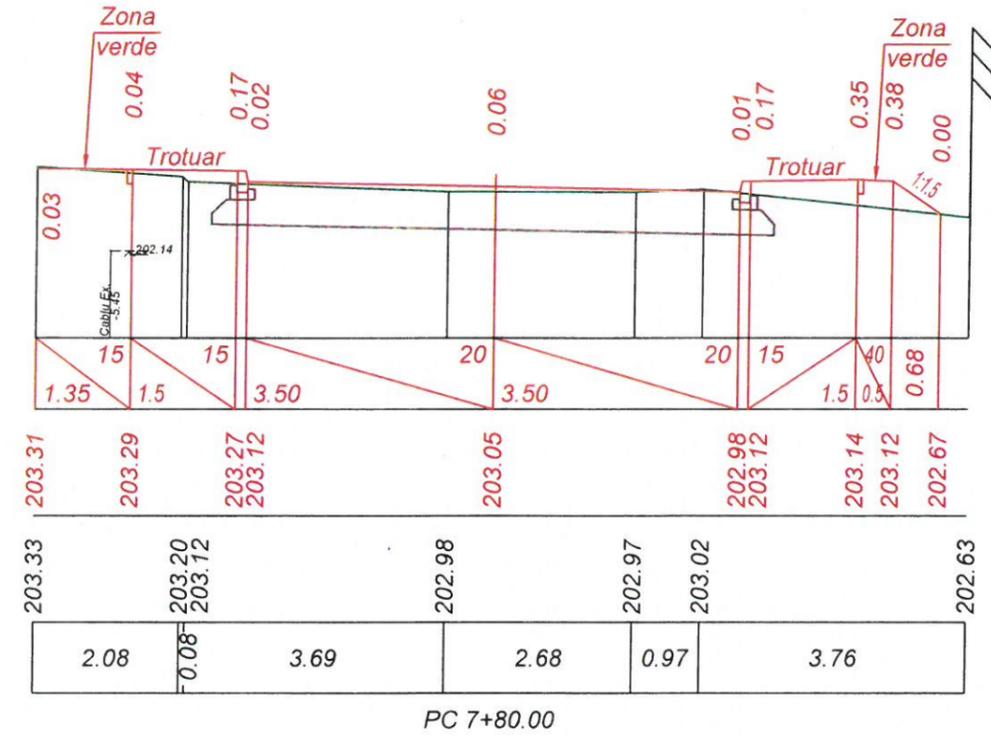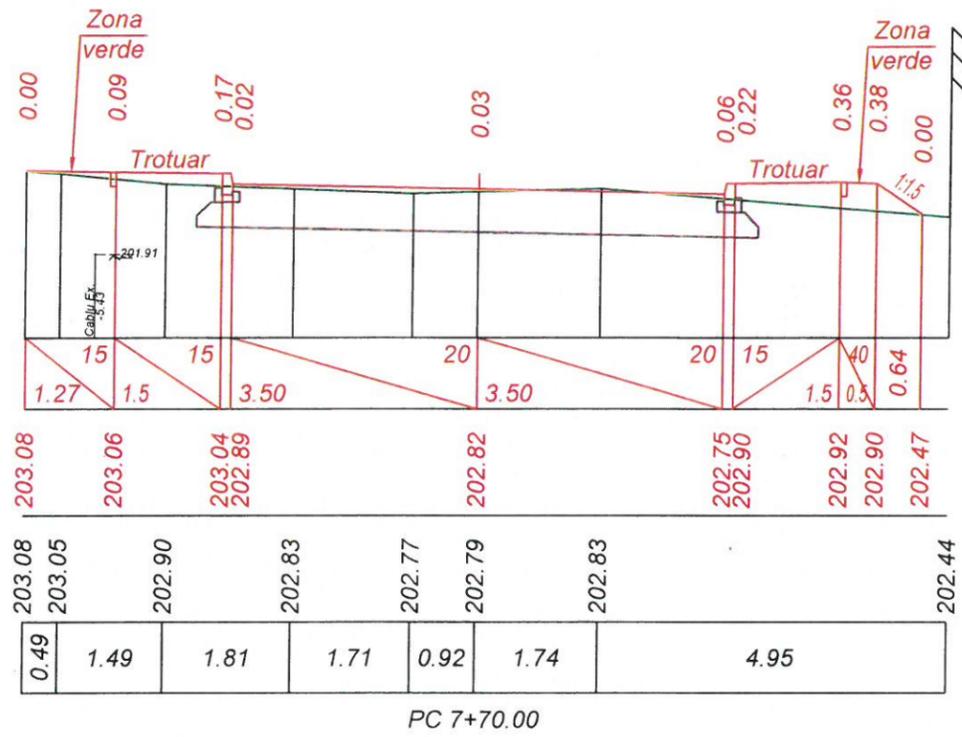

Sc. 1:100 pe verticală
Sc. 1:100 pe orizontală

| | |
|-----------------|--------------------------|
| Date proiectate | Declivitatea/distanța, m |
| | Cote proiectate, m |
| Date existente | Cote existente, m |
| | Distanța, m |

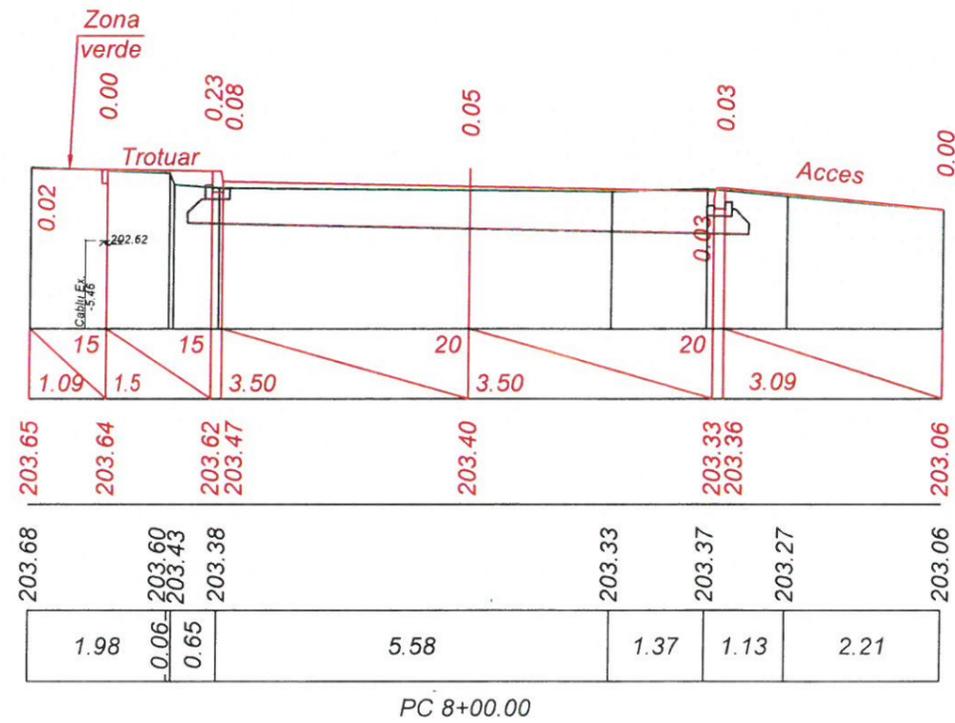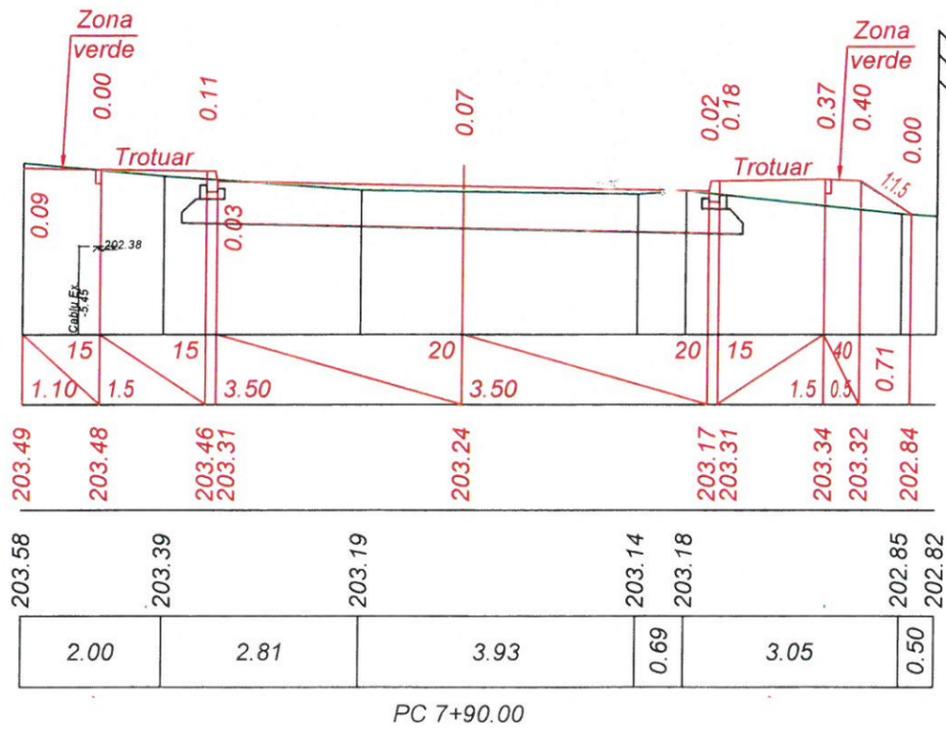

Verificator de proiecte
Lvovski Igor
Domeniile B.3a
Nr. de inregistrare a avizului 21-10/2024-V
Valabil de la 22.12.2021 până la 22.12.2026




| | | | | | | | |
|------|----------|-------|----------|--------|------|---|-------|
| Mod. | Nr. Sec. | Coala | Nr. doc. | Semnat | Data | Obiect Nr.83/2024-PE | Coala |
| | | | | | | Profile transversale PC 7+70 - PC 8+00. | 38 |

Inv. Nr. _____
 Semnatura si Data _____
 Schimb Inv. Nr. _____

Sc. 1:100 pe verticală
 Sc. 1:100 pe orizontală

| | |
|-----------------|--------------------------|
| Date proiectate | Declivitatea/distanța, m |
| | Cote proiectate, m |
| Date existente | Cote existente, m |
| | Distanța, m |

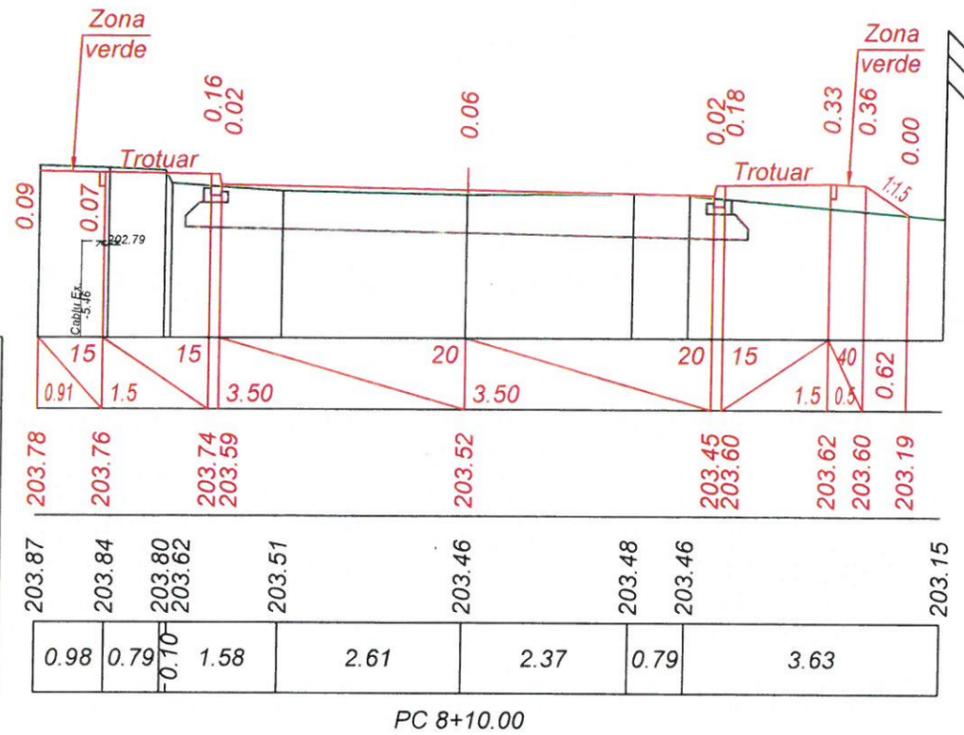

Sc. 1:100 pe verticală
 Sc. 1:100 pe orizontală

| | |
|-----------------|--------------------------|
| Date proiectate | Declivitatea/distanța, m |
| | Cote proiectate, m |
| Date existente | Cote existente, m |
| | Distanța, m |




Verificator de proiecte
Lvovski Igor
 Domeniile B.3a
 Nr. de înregistrare a avizului 21-10/2024-V
 Valabil de la 22.12.2021 până la 22.12.2026



| | | | | | | | |
|------|----------|-------|----------|--------|------|---|-------|
| Mod. | Nr. Sec. | Coala | Nr. doc. | Semnăt | Data | Obiect Nr.83/2024-PE | Coala |
| | | | | | | Profile transversale PC 8+10 - PC 8+20. | 39 |



Sc. 1:100 pe verticală
Sc. 1:100 pe orizontală

| | |
|-----------------|--------------------------|
| Date proiectate | Declivitatea/distanța, m |
| | Cote proiectate, m |
| Date existente | Cote existente, m |
| | Distanța, m |

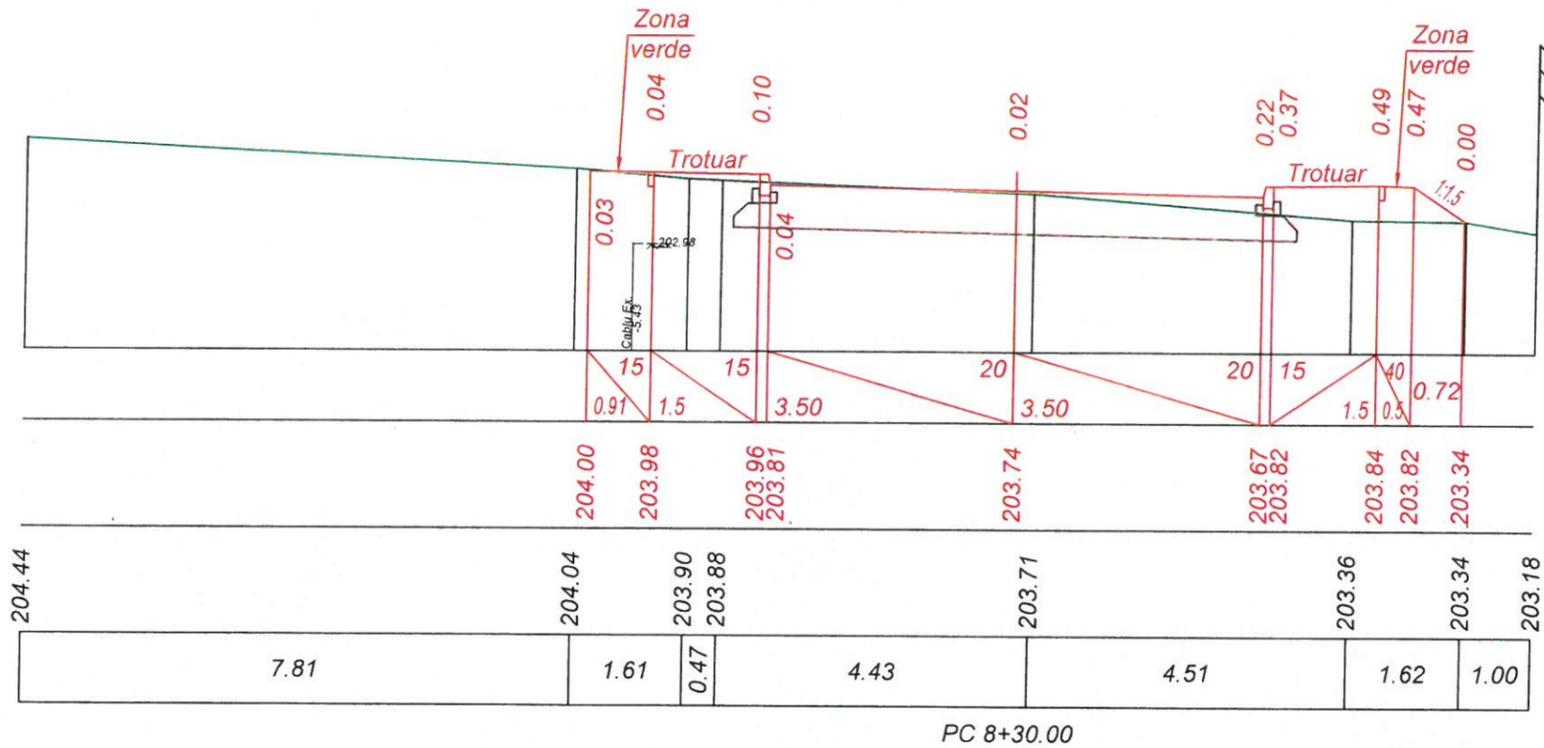

Sc. 1:100 pe verticală
Sc. 1:100 pe orizontală

| | |
|-----------------|--------------------------|
| Date proiectate | Declivitatea/distanța, m |
| | Cote proiectate, m |
| Date existente | Cote existente, m |
| | Distanța, m |

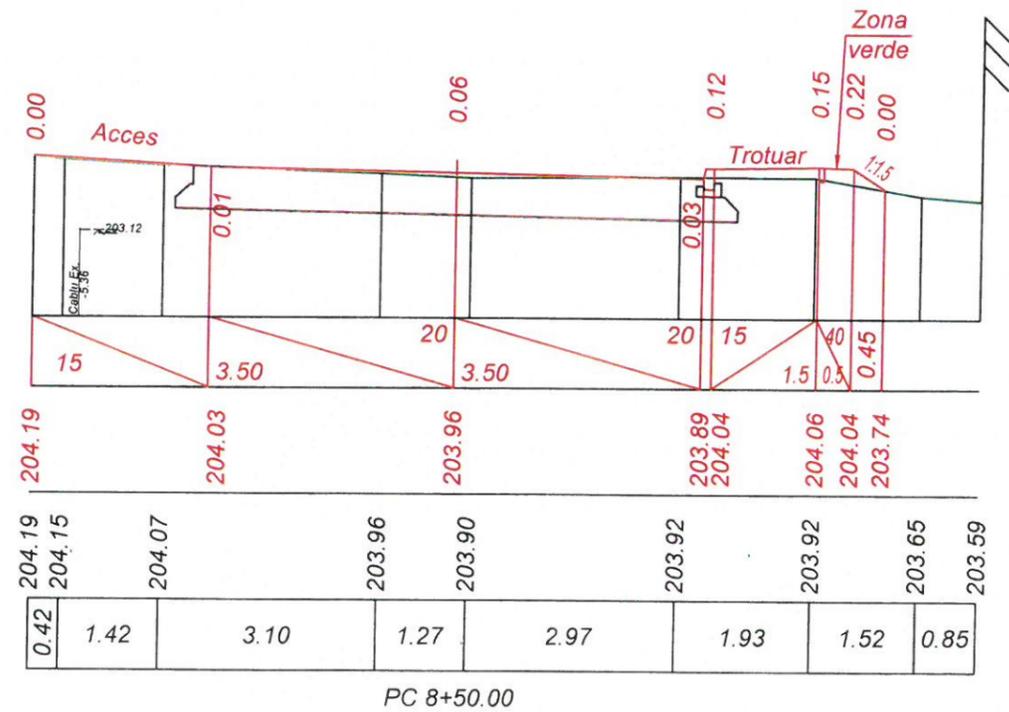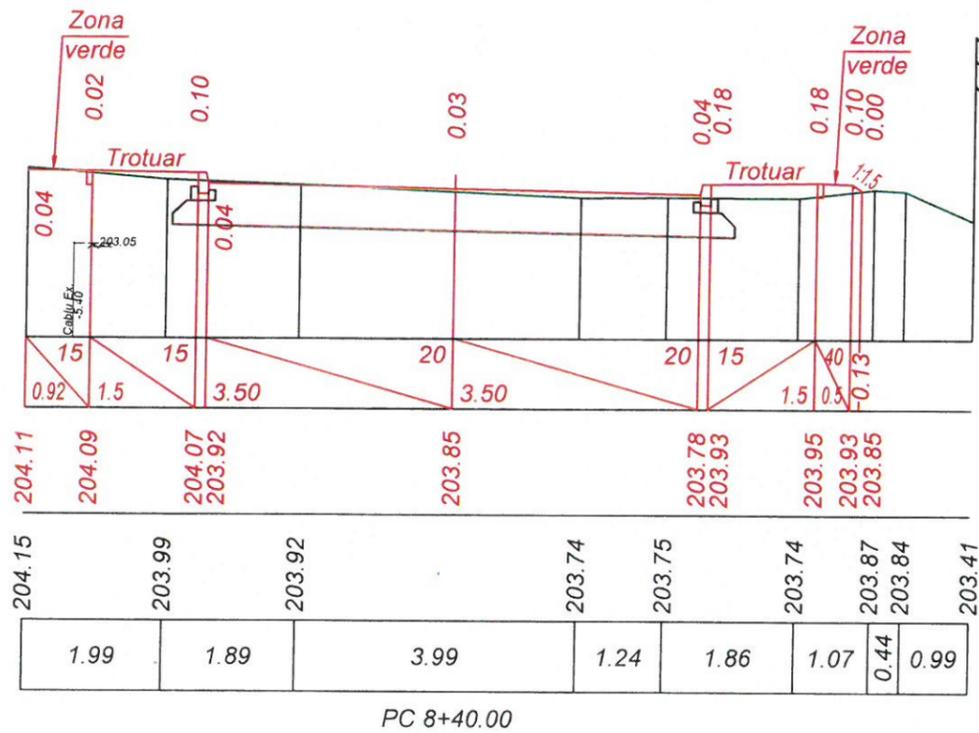

Verificator de proiecte
Lvovski Igor
Domeniile B.3a
Nr de inregistrare a avizului 21-10/2024-U
Valabil de la 22.12.2021 până la 22.12.2026




Inv. Nr. _____
Semnatura si Data _____

| | | | | | | | |
|------|----------|-------|----------|--------|------|---|-------|
| Mod. | Nr. Sec. | Coala | Nr. doc. | Semnat | Data | Obiect Nr.83/2024-PE | Coala |
| | | | | | | Profile transversale PC 8+30 - PC 8+50. | 40 |


Inv. Nr. _____
 Semnatura si Data _____

Sc. 1:100 pe verticală
 Sc. 1:100 pe orizontală

| | |
|-----------------|--------------------------|
| Date proiectate | Declivitatea/distanța, m |
| | Cote proiectate, m |
| Date existente | Cote existente, m |
| | Distanța, m |

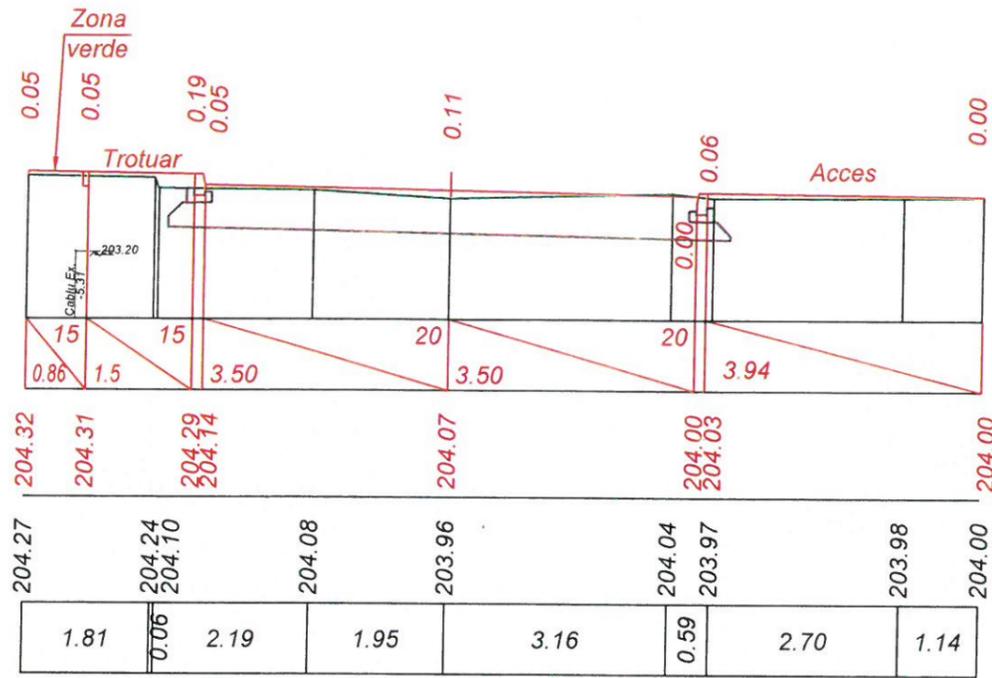


PC 8+60.00

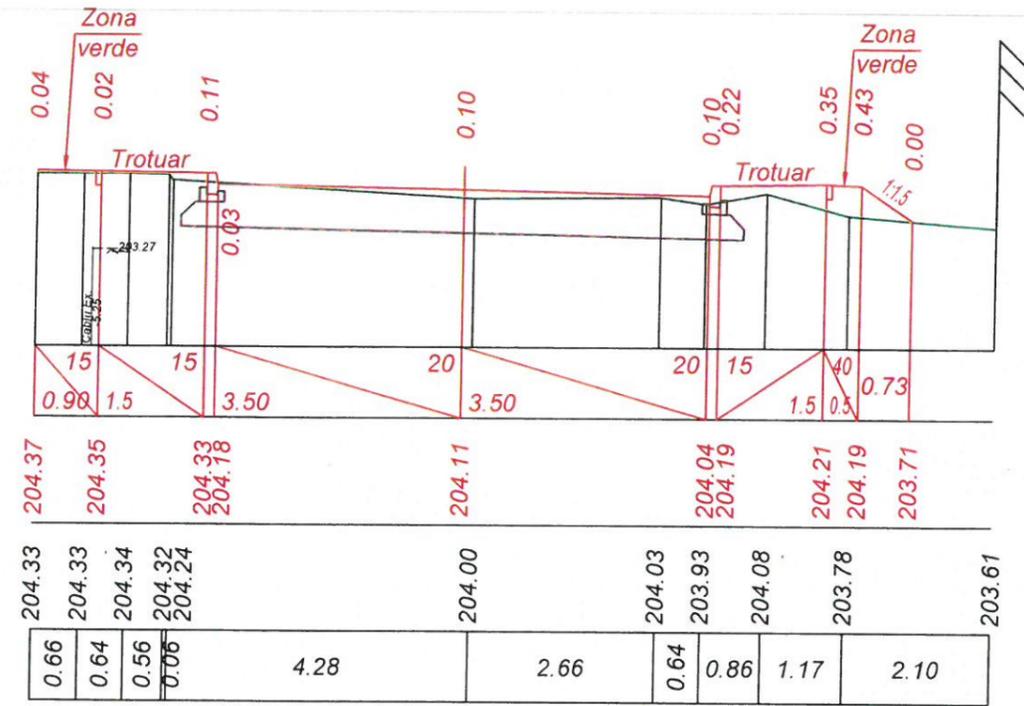


PC 8+70.00

Sc. 1:100 pe verticală
 Sc. 1:100 pe orizontală

| | |
|-----------------|--------------------------|
| Date proiectate | Declivitatea/distanța, m |
| | Cote proiectate, m |
| Date existente | Cote existente, m |
| | Distanța, m |

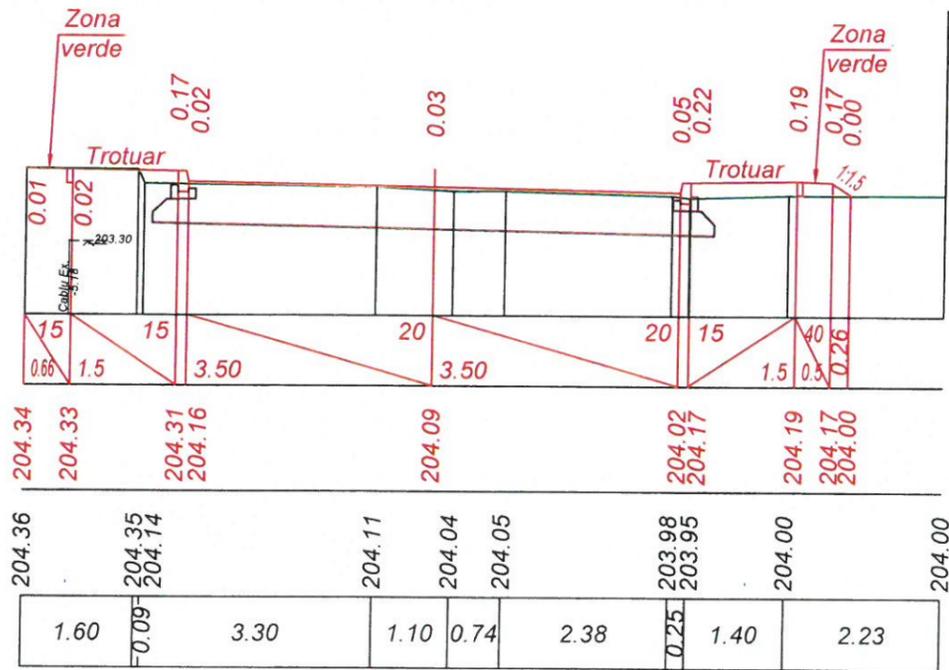

PC 8+80.00

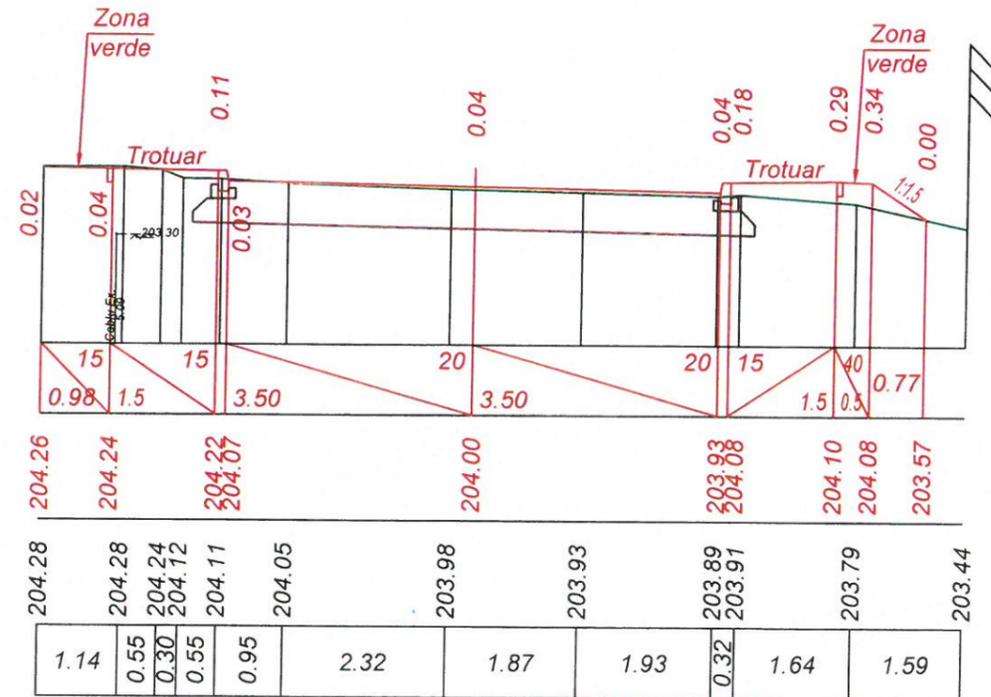

PC 8+90.00

Verificator de proiecte
 Lvovski Igor
 Domeniile B.3a
 Nr. de inregistrare a avizului 2P-10/2024-V
 Valabil de la 22.12.2021 până la 22.12.2026



| | | | | | | | |
|------|----------|-------|----------|---------|------|---|-------|
| Mod. | Nr. Sec. | Coala | Nr. doc. | Semnata | Data | Obiect Nr.83/2024-PE | Coala |
| | | | | | | Profile transversale PC 8+60 - PC 8+90. | 41 |


Sc. 1:100 pe verticală
Sc. 1:100 pe orizontală

| | |
|-----------------|--------------------------|
| Date proiectate | Declivitatea/distanța, m |
| | Cote proiectate, m |
| Date existente | Cote existente, m |
| | Distanța, m |



Sc. 1:100 pe verticală
Sc. 1:100 pe orizontală

| | |
|-----------------|--------------------------|
| Date proiectate | Declivitatea/distanța, m |
| | Cote proiectate, m |
| Date existente | Cote existente, m |
| | Distanța, m |

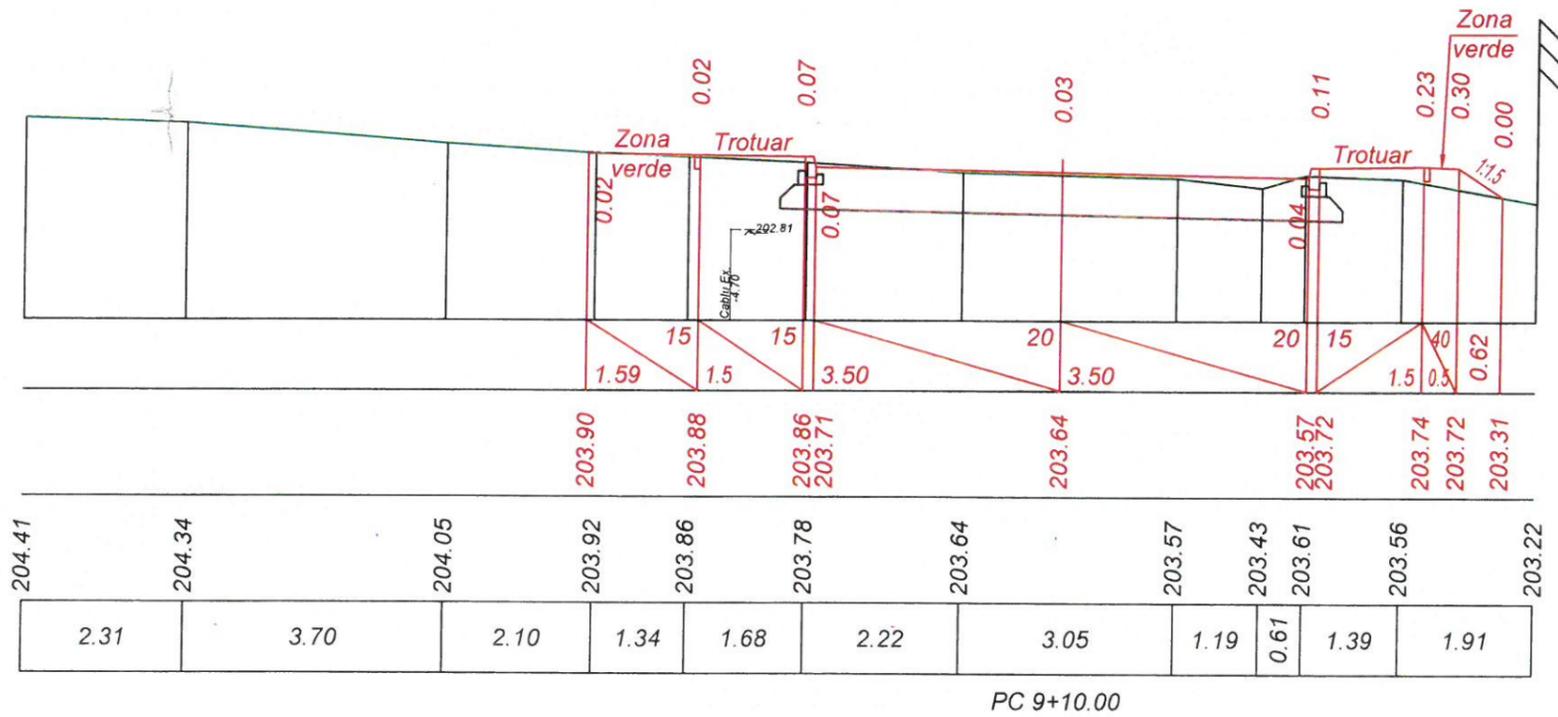

Verificator de proiecte
Lvovski Igor
Domeniile B.3a
Nr. de înregistrare a avizului 21-10/2024-V
Valabil de la 22.12.2021 până la 22.12.2026




Inv. Nr. _____
Semnatura si Data _____
Schimb Inv. Nr. _____

| | | | | | |
|------|----------|-------|----------|--------|------|
| Mod. | Nr. Sec. | Coala | Nr. Sec. | Semnat | Data |
| | | | | | |

Obiect Nr. 83/2024-PE
Profile transversale PC 9+00 - PC 9+10.


Sc. 1:100 pe verticală
Sc. 1:100 pe orizontală

| | |
|-----------------|--------------------------|
| Date proiectate | Declivitatea/distanța, m |
| | Cote proiectate, m |
| Date existente | Cote existente, m |
| | Distanța, m |

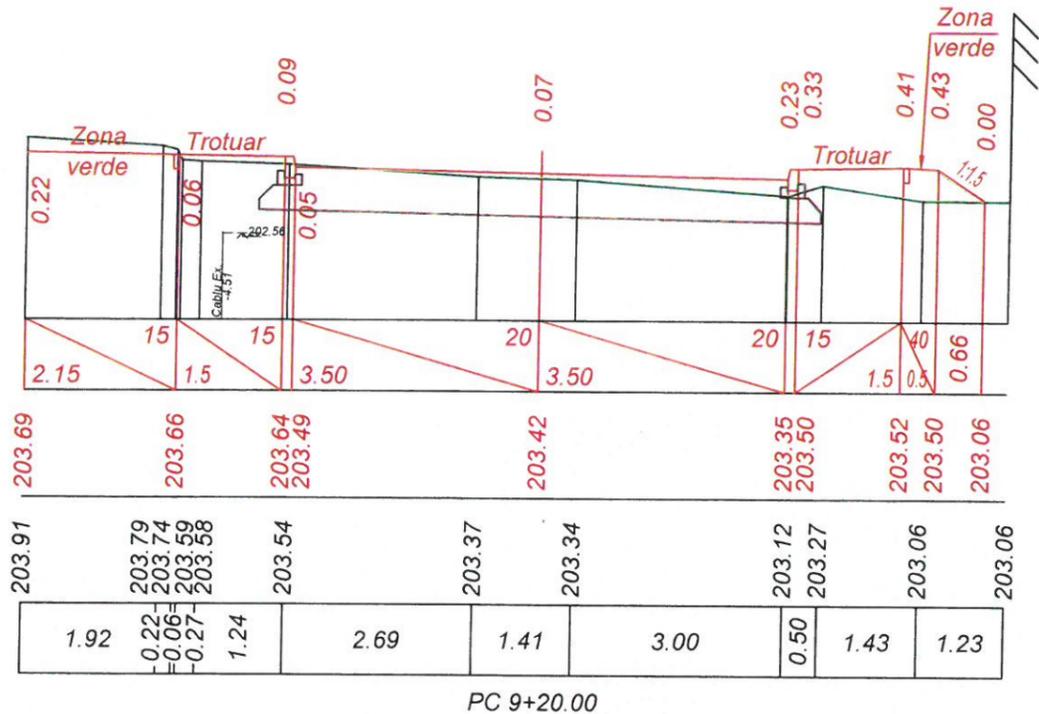

Sc. 1:100 pe verticală
Sc. 1:100 pe orizontală

| | |
|-----------------|--------------------------|
| Date proiectate | Declivitatea/distanța, m |
| | Cote proiectate, m |
| Date existente | Cote existente, m |
| | Distanța, m |

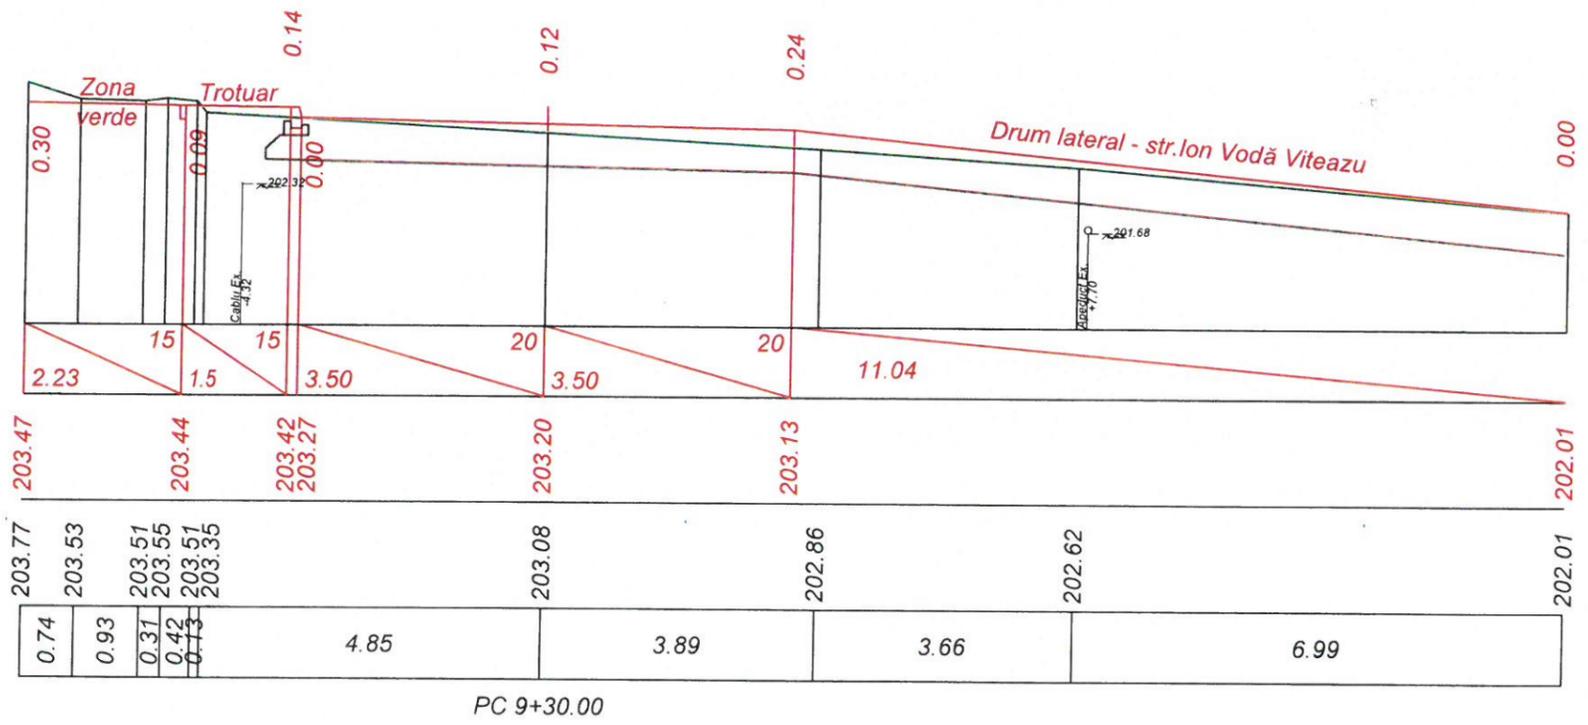

Verificator de proiecte
Lvovski Igor
Domeniile B.3a
Nr. de înregistrare a avizului 81-10/2024-V
Valabil de la 22.12.2021 până la 22.12.2026



Inv. Nr. _____
Semnatura și Data _____ Schimb Inv. Nr. _____

| | | | | | |
|------|----------|-------|----------|---------|------|
| Mod. | Nr. Sec. | Coala | Nr. doc. | Semnăt. | Data |
| | | | | | |

Obiect Nr. 83/2024-PE
Profile transversale PC 9+20 - PC 9+30.


Sc. 1:100 pe verticală
Sc. 1:100 pe orizontală

| | |
|-----------------|--------------------------|
| Date proiectate | Declivitatea/distanța, m |
| | Cote proiectate, m |
| Date existente | Cote existente, m |
| | Distanța, m |

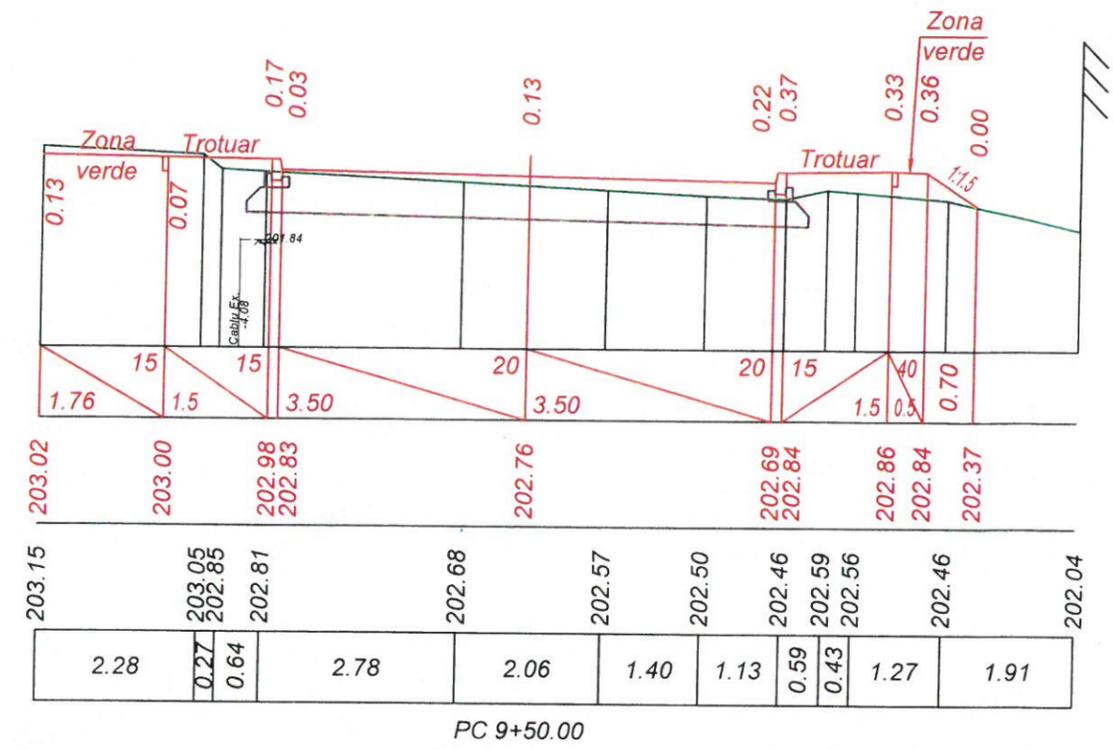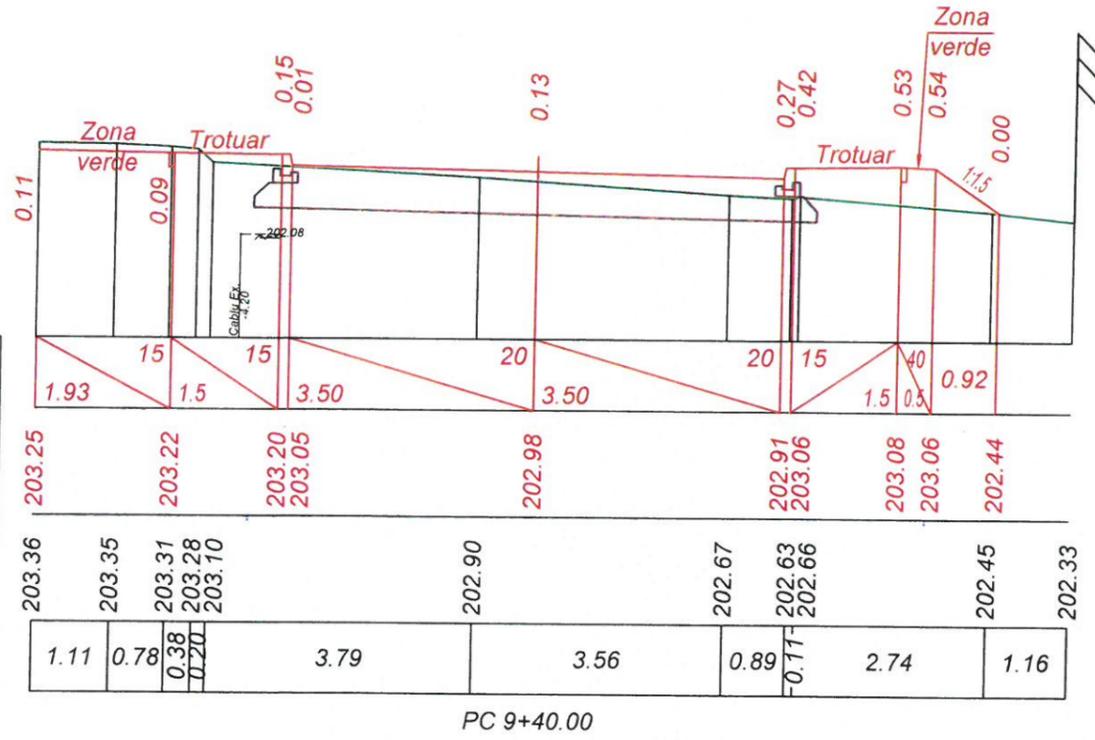

Sc. 1:100 pe verticală
Sc. 1:100 pe orizontală

| | |
|-----------------|--------------------------|
| Date proiectate | Declivitatea/distanța, m |
| | Cote proiectate, m |
| Date existente | Cote existente, m |
| | Distanța, m |

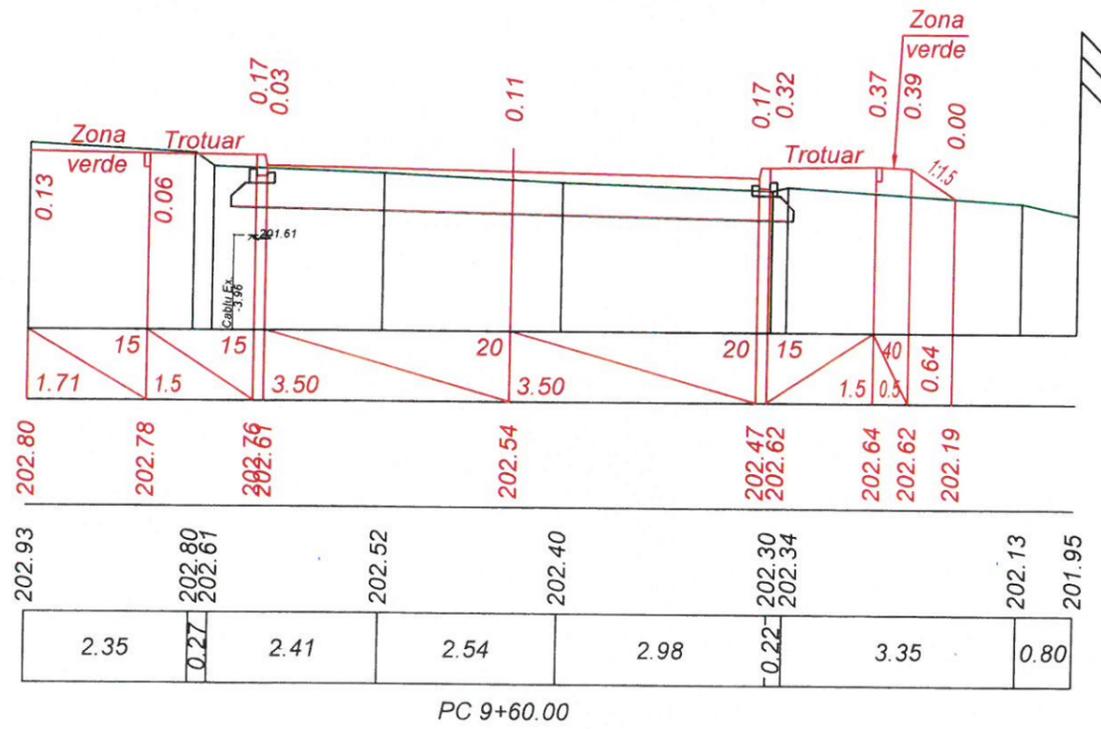

Verificator de proiecte
Lvovski Igor
Domeniile B.3a
Nr. de înregistrare a avizului 21-10/2024-V
Valabil de la 22.12.2021 până la 22.12.2026





| | | |
|----------|-------------------|-----------------|
| Inv. Nr. | Semnatura si Data | Schimb Inv. Nr. |
| | | |

| | | | | | | | |
|------|----------|-------|----------|--------|------|--|-------------|
| Mod. | Nr. Sec. | Coala | Nr. doc. | Semnat | Data | Obiect Nr. 83/2024-PE Profile transversale PC 9+40 - PC 9+60. | Coala 44 |
| | | | | | | | |

| | | |
|----------|-------------------|-----------------|
| Inv. Nr. | Semnatura si Data | Schimb Inv. Nr. |
| | | |


Sc. 1:100 pe verticală
Sc. 1:100 pe orizontală

| | |
|-----------------|--------------------------|
| Date proiectate | Declivitatea/distanța, m |
| | Cote proiectate, m |
| Date existente | Cote existente, m |
| | Distanța, m |

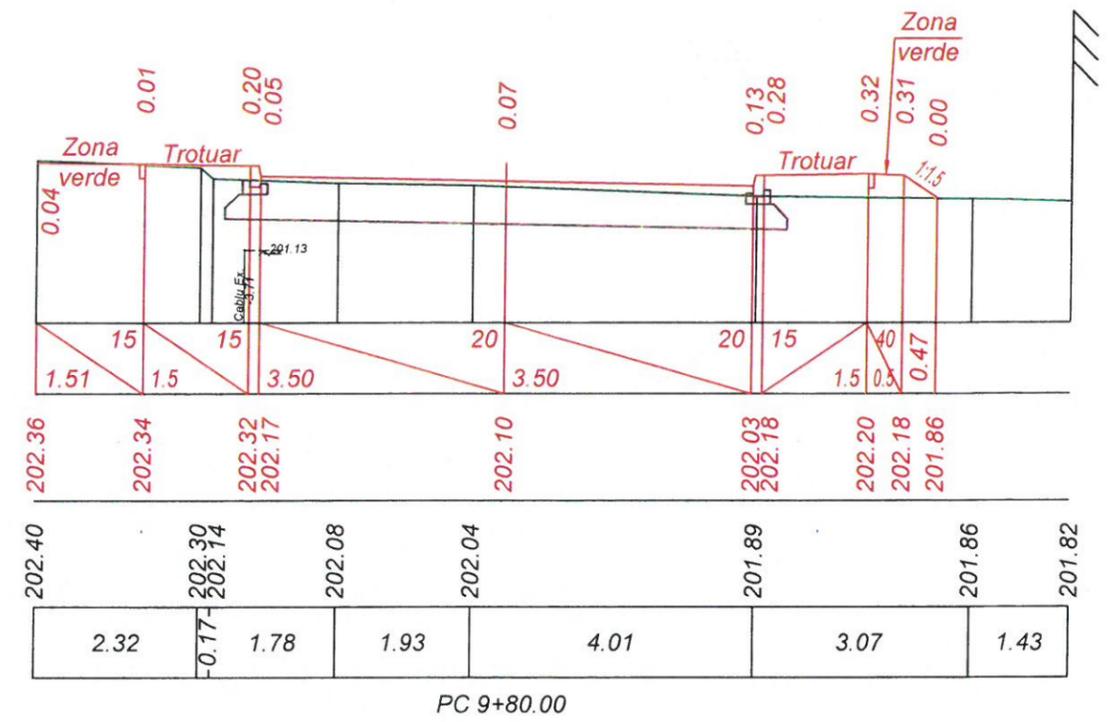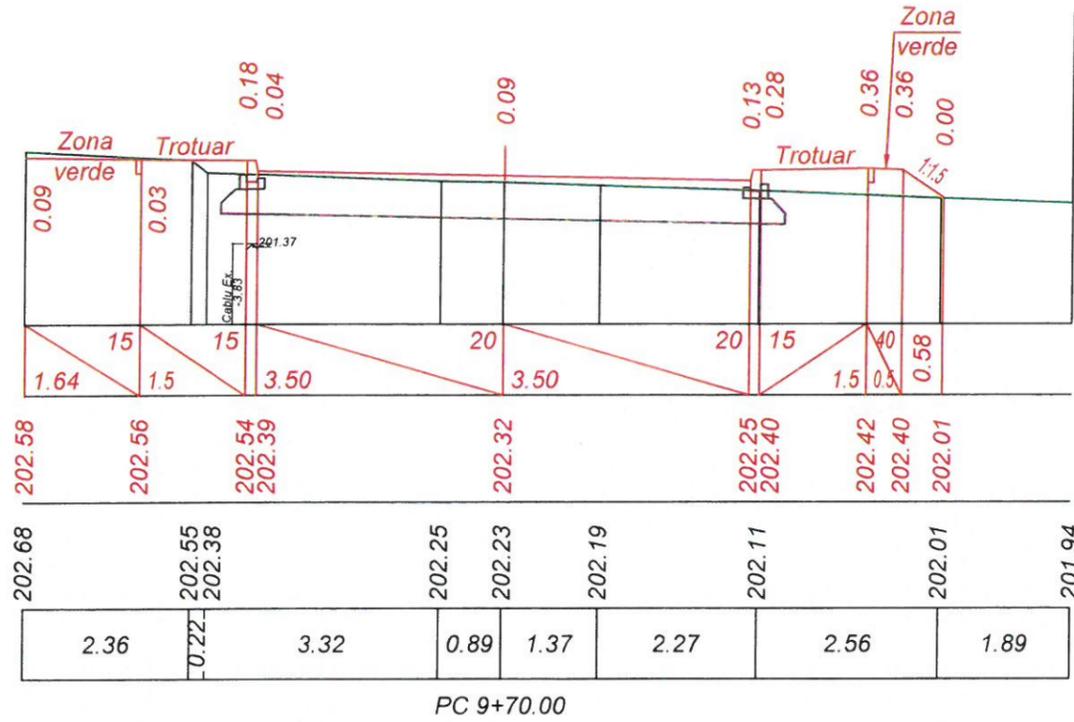

Sc. 1:100 pe verticală
Sc. 1:100 pe orizontală

| | |
|-----------------|--------------------------|
| Date proiectate | Declivitatea/distanța, m |
| | Cote proiectate, m |
| Date existente | Cote existente, m |
| | Distanța, m |

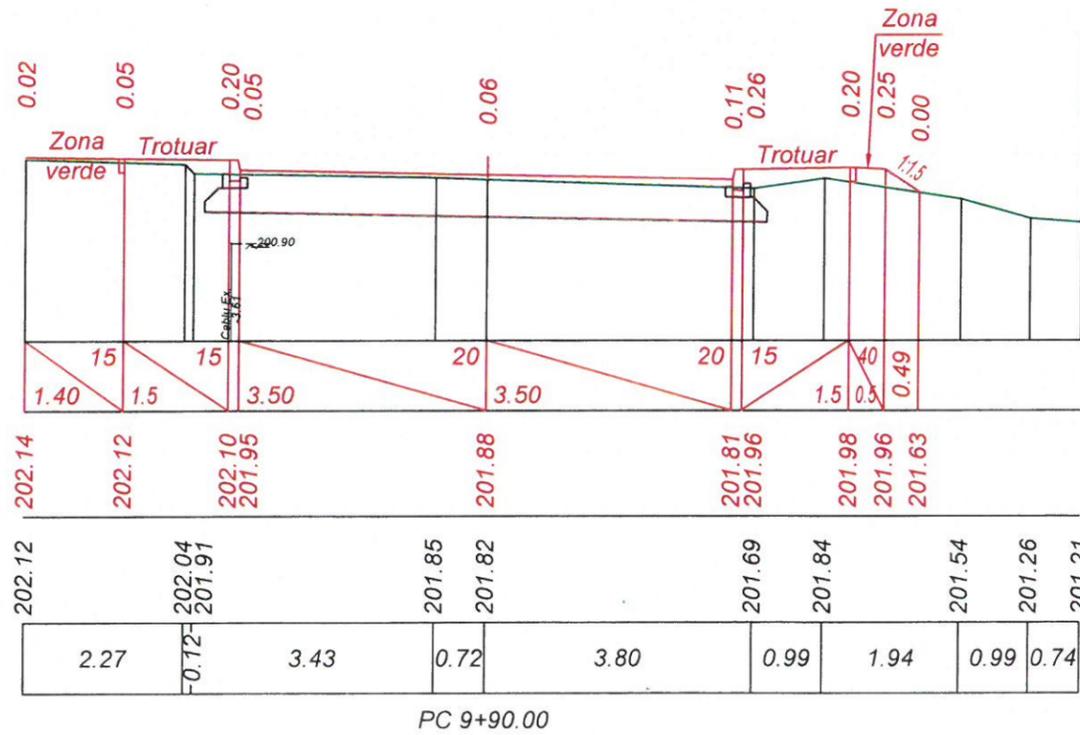


Verificator de proiecte
Lvovski Igor
Domeniile B.3a
Nr de inregistrare a avizului 21-10/2024-V
Valabil de la 22.12.2021 până la 22.12.2026



| | | | | | | | |
|------|----------|-------|----------|--------|------|---|-------|
| Mod. | Nr. Sec. | Coala | Nr. doc. | Semnat | Data | Obiect Nr.83/2024-PE | Coala |
| | | | | | | Profile transversale PC 9+70 - PC 9+90. | 45 |



Sc. 1:100 pe verticală
Sc. 1:100 pe orizontală

| | |
|-----------------|--------------------------|
| Date proiectate | Declivitatea/distanța, m |
| | Cote proiectate, m |
| Date existente | Cote existente, m |
| | Distanța, m |

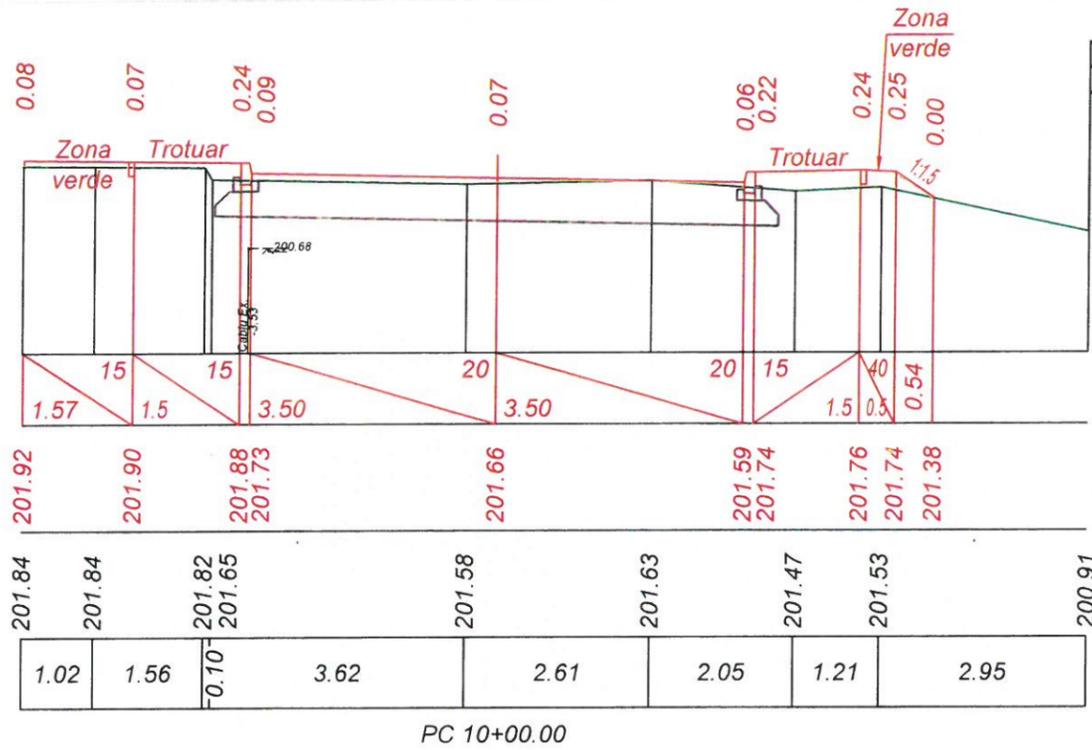

Sc. 1:100 pe verticală
Sc. 1:100 pe orizontală

| | |
|-----------------|--------------------------|
| Date proiectate | Declivitatea/distanța, m |
| | Cote proiectate, m |
| Date existente | Cote existente, m |
| | Distanța, m |

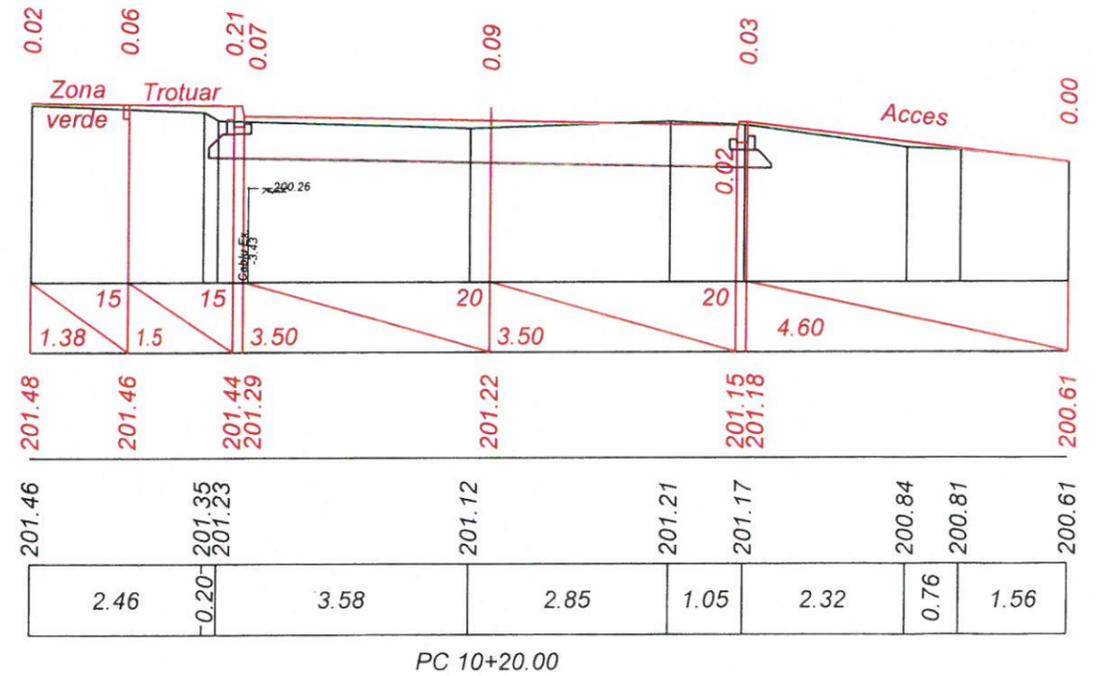
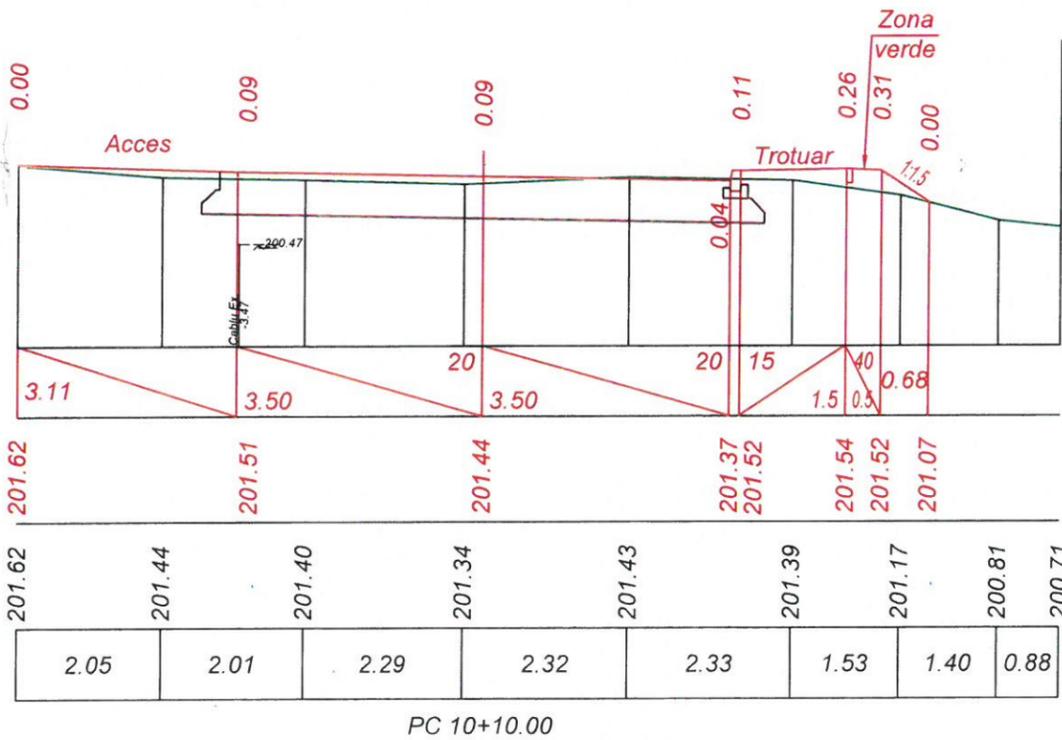


Verificator de proiecte
Lvovski Igor
Domeniile B.3a
Nr. de înregistrare a avizului 21-10/2020-U
Valabil de la 22.12.2021 până la 22.12.2026

| | | |
|----------|-------------------|-----------------|
| Inv. Nr. | Semnatura si Data | Schimb Inv. Nr. |
| | | |


Sc. 1:100 pe verticală
Sc. 1:100 pe orizontală

| | |
|-----------------|--------------------------|
| Date proiectate | Declivitatea/distanța, m |
| | Cote proiectate, m |
| Date existente | Cote existente, m |
| | Distanța, m |

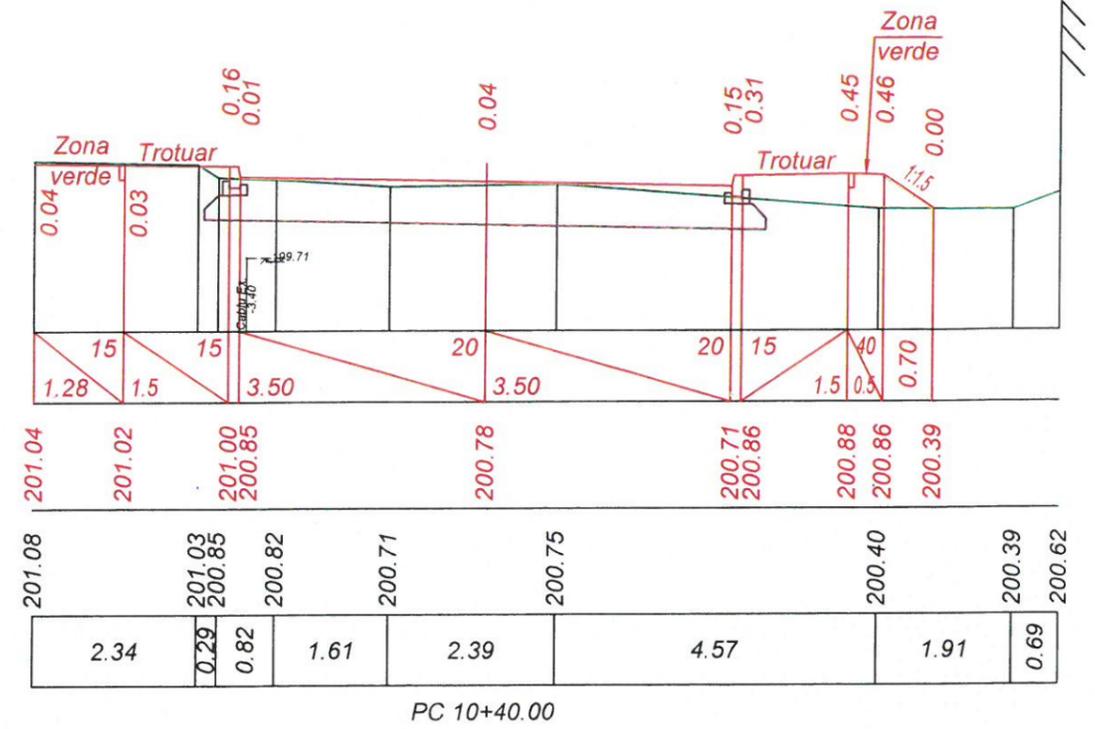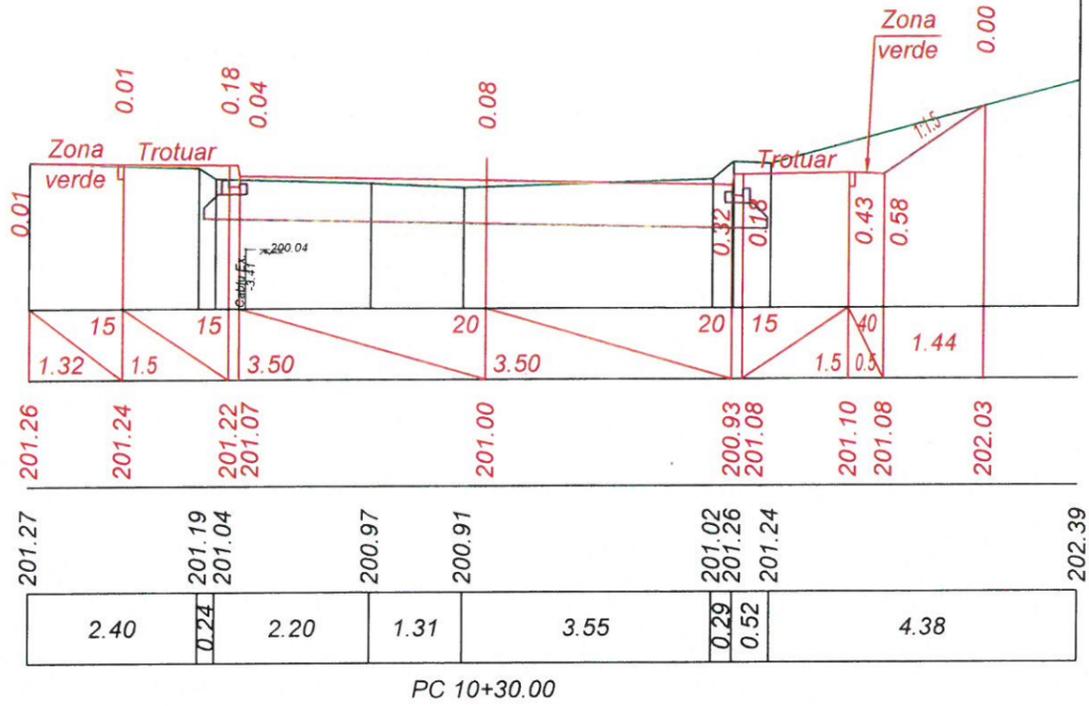

Sc. 1:100 pe verticală
Sc. 1:100 pe orizontală

| | |
|-----------------|--------------------------|
| Date proiectate | Declivitatea/distanța, m |
| | Cote proiectate, m |
| Date existente | Cote existente, m |
| | Distanța, m |

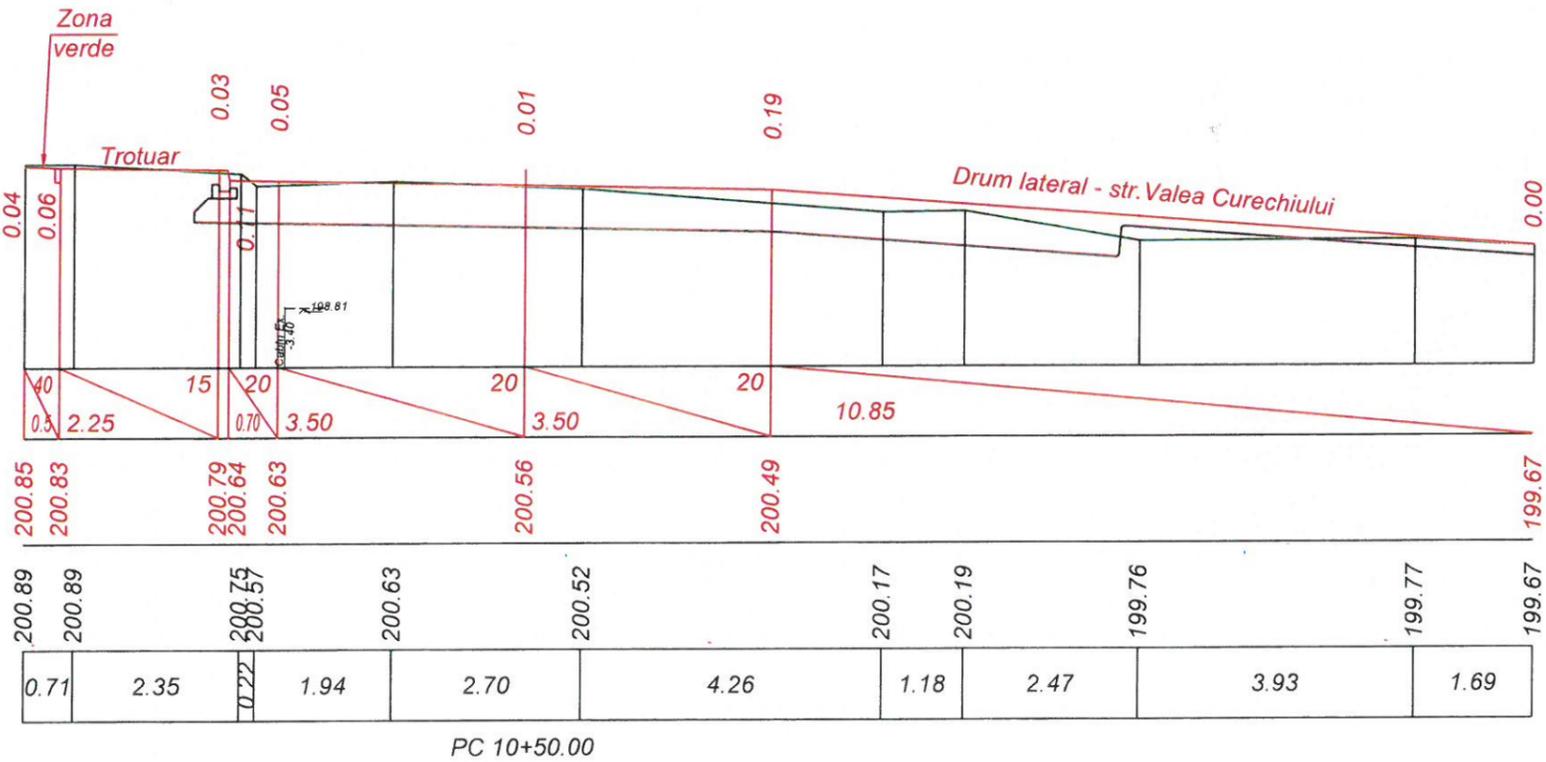

Verificator de proiecte
Lvovski Igor
Domeniile B.3a
Nr. de înregistrare a avizului 01-10/2021-V
Valabil de la 22.12.2021 până la 22.12.2026


| | | | | | | |
|------|-----|------|-------|----------|--------|------|
| Mod. | Nr. | Sec. | Coala | Nr. doc. | Semnat | Data |
| | | | | | | |

Obiect Nr.83/2024-PE
Profile transversale PC 10+30 - PC 0+50.

| | | |
|----------|-------------------|-----------------|
| Inv. Nr. | Semnatura si Data | Schimb Inv. Nr. |
| | | |


Sc. 1:100 pe verticală
Sc. 1:100 pe orizontală

| | |
|-----------------|--------------------------|
| Date proiectate | Declivitatea/distanța, m |
| | Cote proiectate, m |
| Date existente | Cote existente, m |
| | Distanța, m |

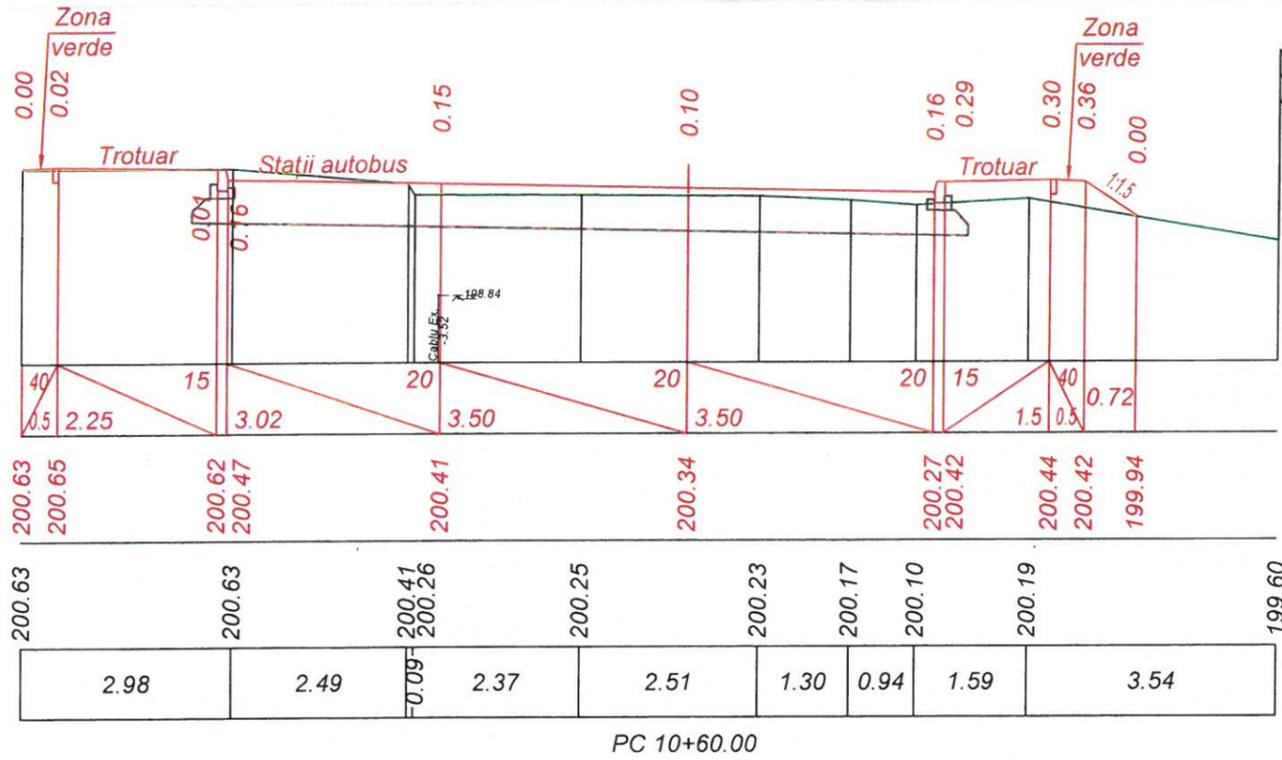

Sc. 1:100 pe verticală
Sc. 1:100 pe orizontală

| | |
|-----------------|--------------------------|
| Date proiectate | Declivitatea/distanța, m |
| | Cote proiectate, m |
| Date existente | Cote existente, m |
| | Distanța, m |

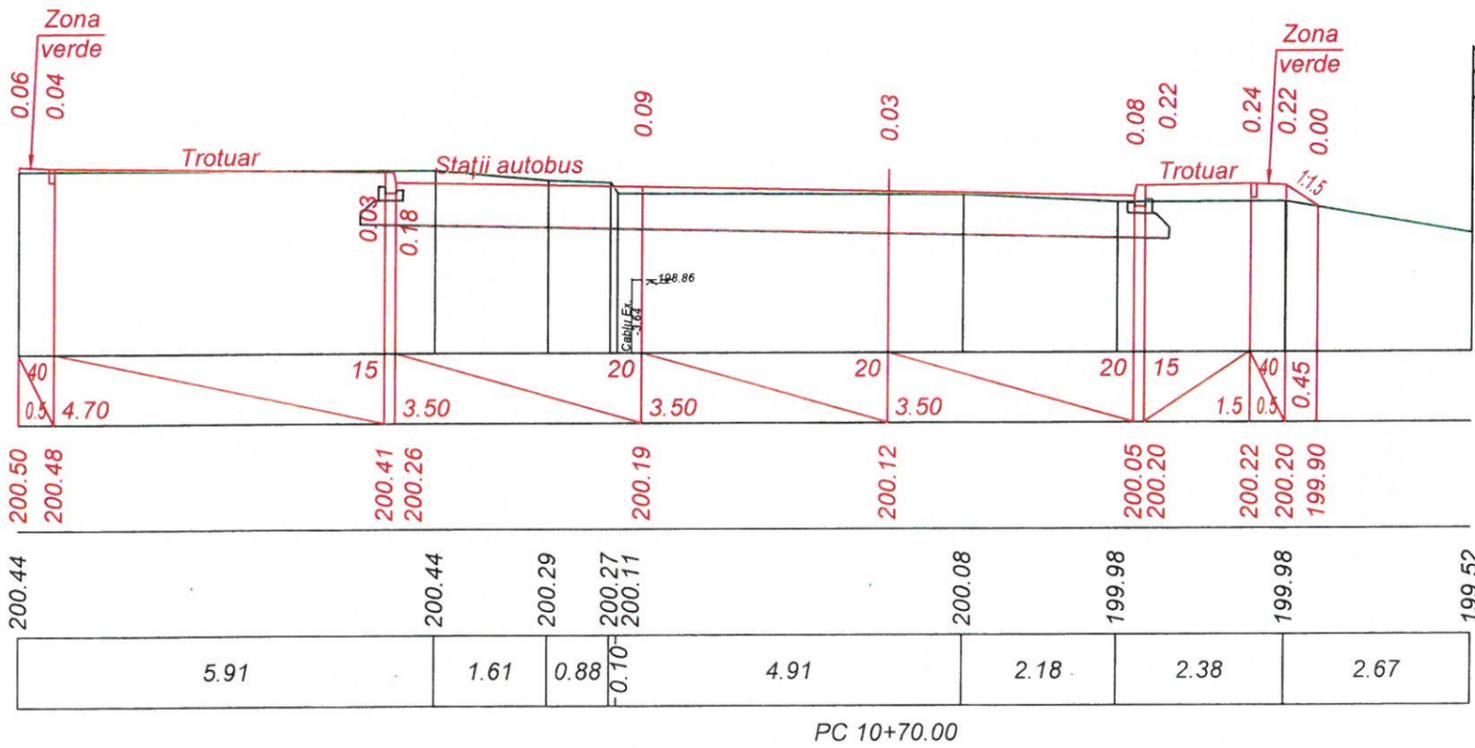


Verificator de proiecte
Lvovski Igor
Domeniile B.3a
Nr. de înregistrare a avizului 21-10/2024-V
Valabil de la 22.12.2021 până la 22.12.2025

| | | | | | | | |
|------|----------|-------|----------|--------|------|---|-------|
| Mod. | Nr. Sec. | Coala | Nr. doc. | Semnat | Data | Obiect Nr.83/2024-PE | Coala |
| | | | | | | Profile transversale PC 10+60 - PC 10+70. | 48 |

| | | |
|----------|-------------------|-----------------|
| Inv. Nr. | Semnatura si Data | Schimb Inv. Nr. |
| | | |


Sc. 1:100 pe verticală
Sc. 1:100 pe orizontală

| | |
|-----------------|--------------------------|
| Date proiectate | Declivitatea/distanța, m |
| | Cote proiectate, m |
| Date existente | Cote existente, m |
| | Distanța, m |

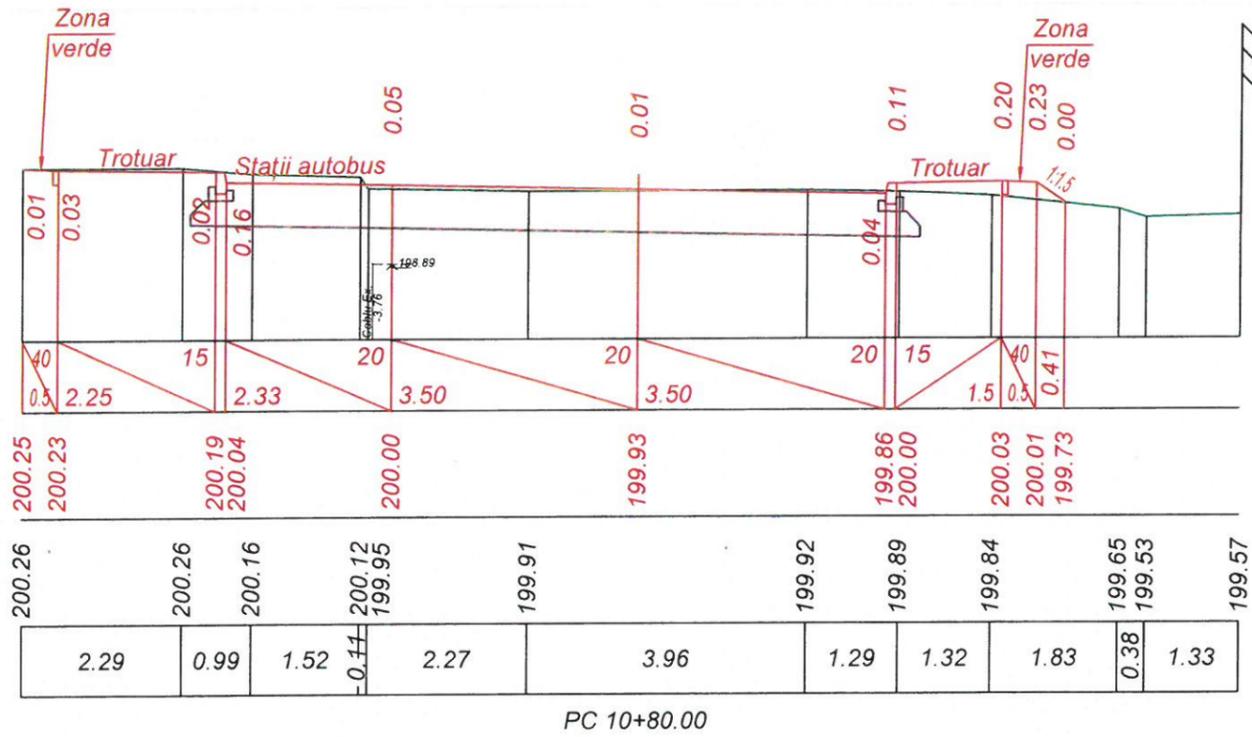

Sc. 1:100 pe verticală
Sc. 1:100 pe orizontală

| | |
|-----------------|--------------------------|
| Date proiectate | Declivitatea/distanța, m |
| | Cote proiectate, m |
| Date existente | Cote existente, m |
| | Distanța, m |

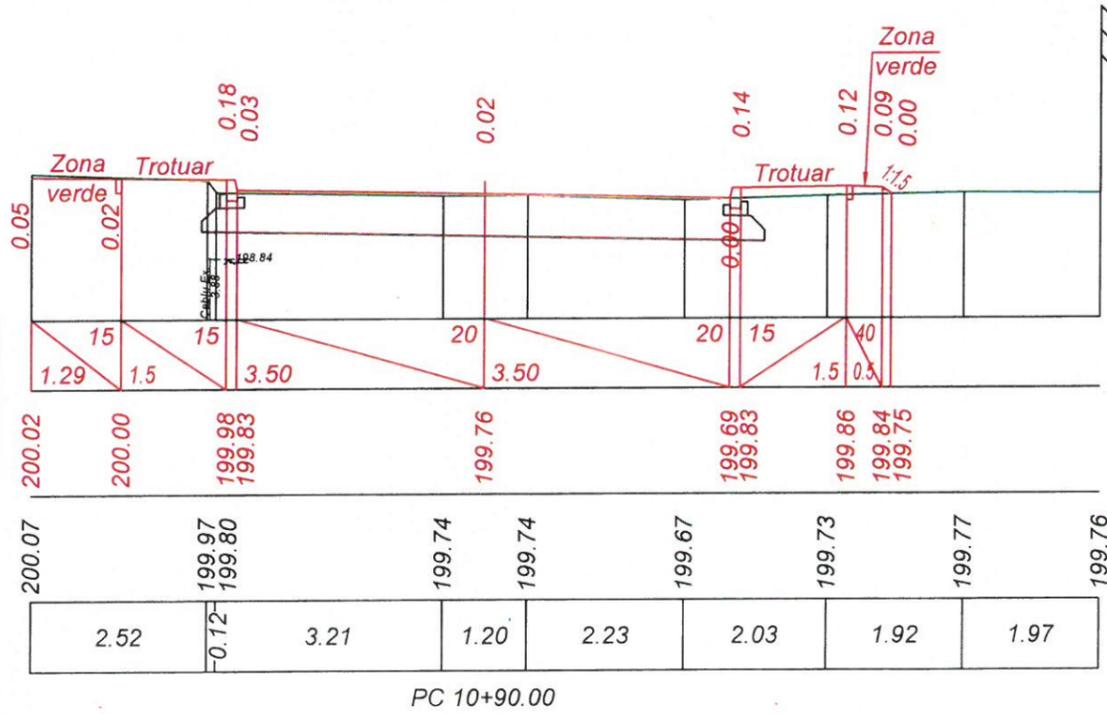

Verificator de proiecte
Lvovski Igor
Domeniile B.3a
Nr de inregistrare a avizului 21-10/2024-V
Valabil de la 22.12.2021 până la 22.12.2026





| | | | | | | | |
|------|----------|-------|----------|--------|------|---|-------|
| Mod. | Nr. Sec. | Coala | Nr. doc. | Semnat | Data | Obiect Nr.83/2024-PE | Coala |
| | | | | | | Profile transversale PC 10+80 - PC 10+90. | 49 |

Inv. Nr. _____
 Semnatura si Data _____ Schimb Inv. Nr. _____



Sc. 1:100 pe verticală
 Sc. 1:100 pe orizontală

| | |
|-----------------|--------------------------|
| Date proiectate | Declivitatea/distanta, m |
| | Cote proiectate, m |
| Date existente | Cote existente, m |
| | Distanta, m |

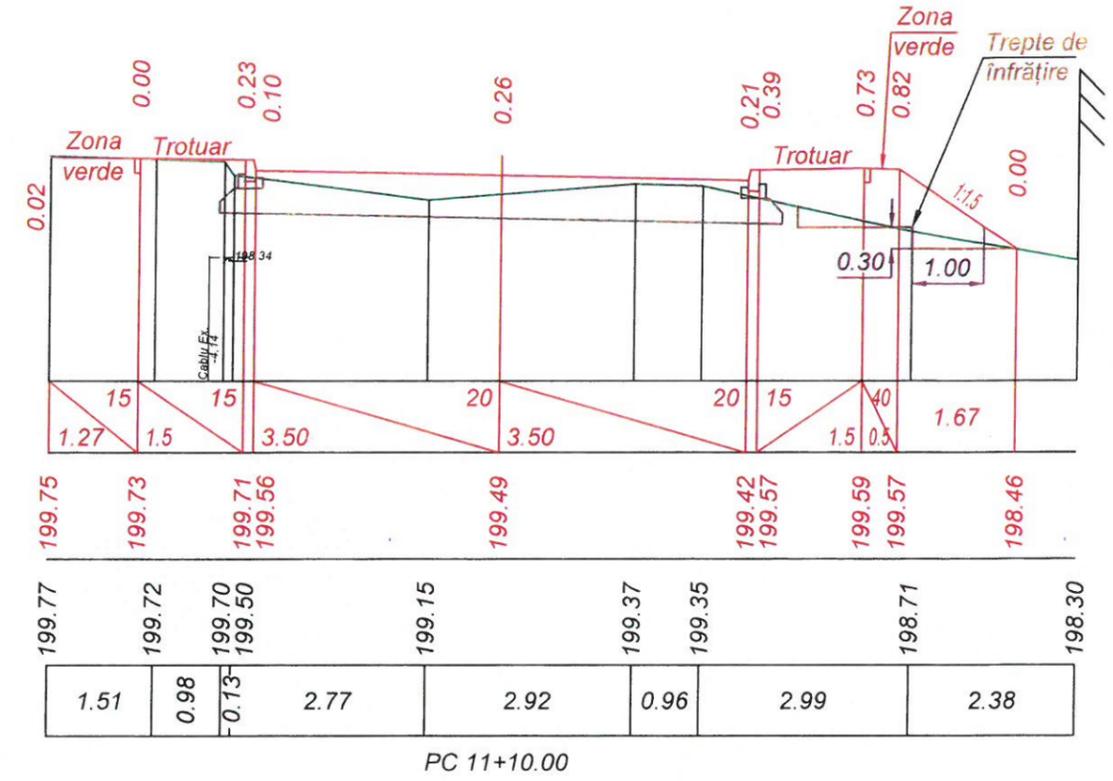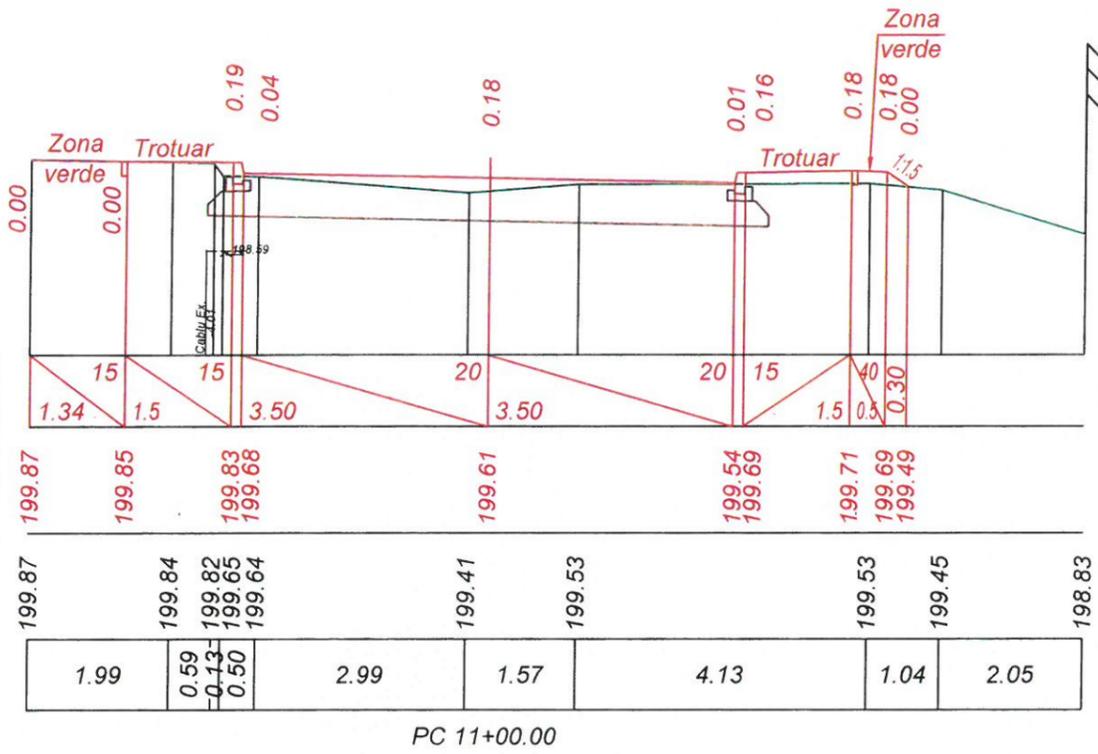

Sc. 1:100 pe verticală
 Sc. 1:100 pe orizontală

| | |
|-----------------|--------------------------|
| Date proiectate | Declivitatea/distanta, m |
| | Cote proiectate, m |
| Date existente | Cote existente, m |
| | Distanta, m |

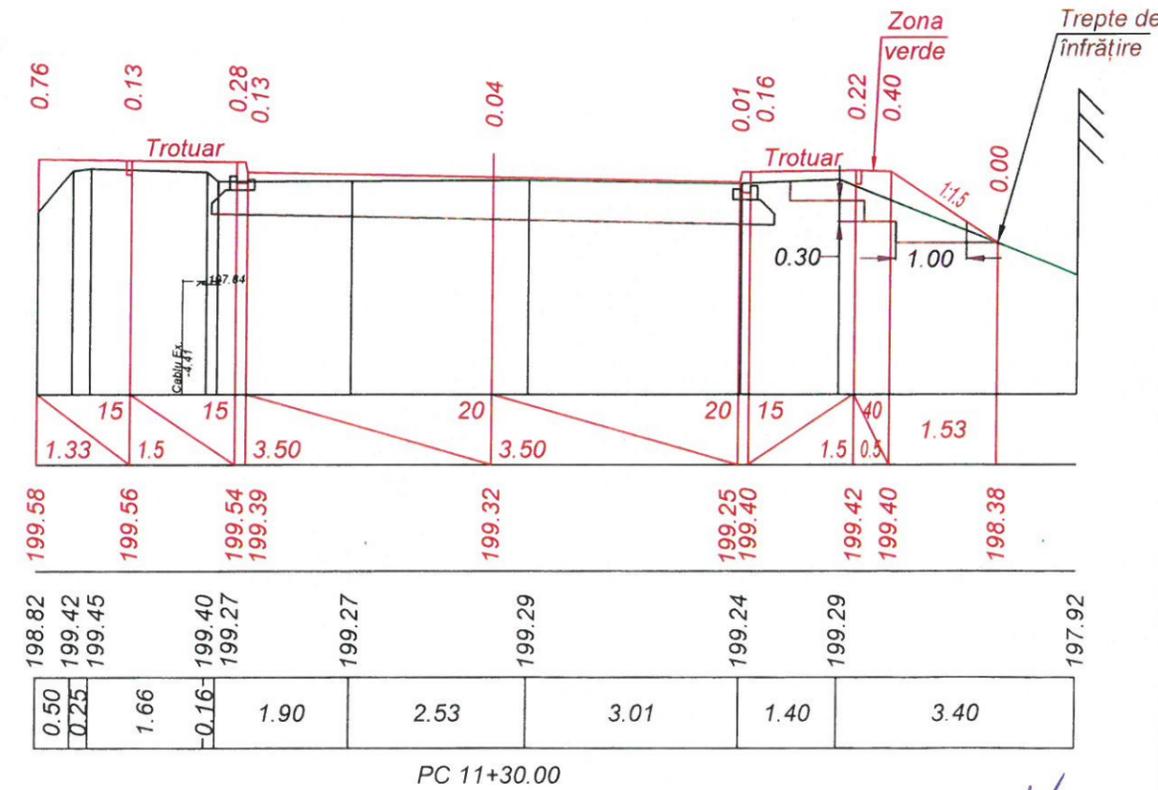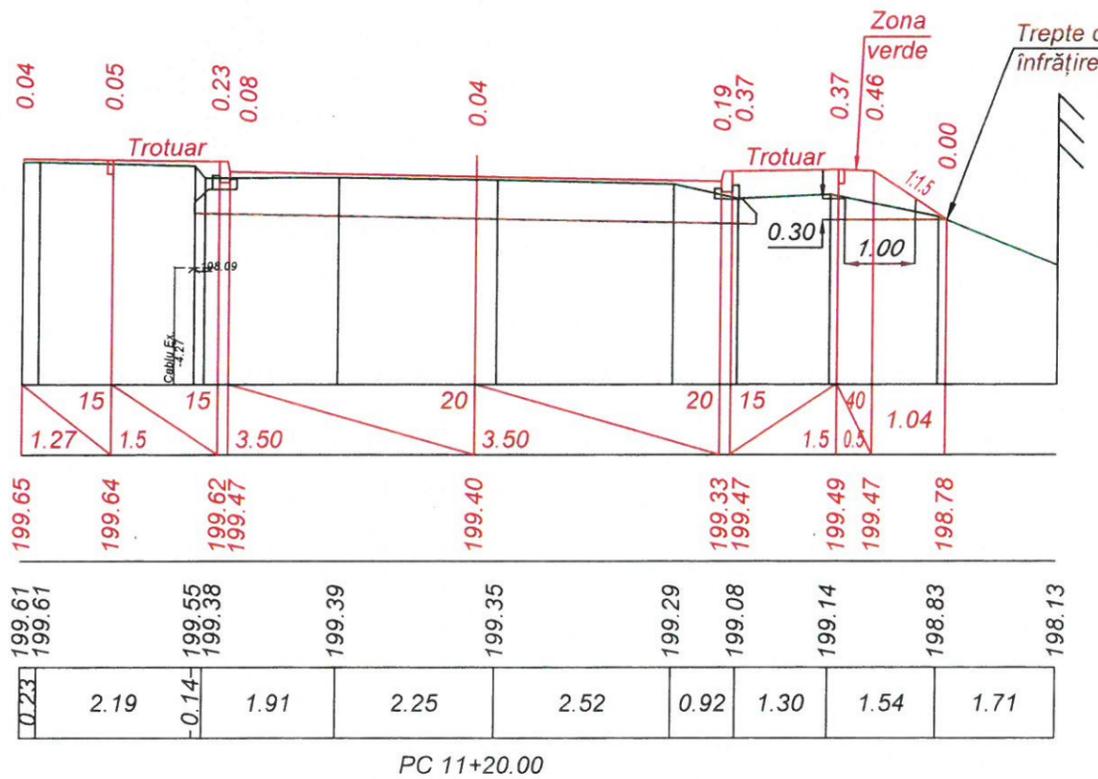


Verificator de proiecte
Lvovski Igor
 Domeniile B.3a
 Nr. de înregistrare a avizului 21-10/2024-V
 Valabil de la 22.12.2021 pînă la 22.12.2025

| | | | | | | | |
|------|----------|-------|----------|--------|------|---|-------|
| Mod. | Nr. Sec. | Coala | Nr. doc. | Semnăt | Data | Obiect Nr.83/2024-PE | Coala |
| | | | | | | Profile transversale PC 11+00 - PC 11+30. | 50 |

| | | |
|----------|-------------------|-----------------|
| Inv. Nr. | Semnatura si Data | Schimb Inv. Nr. |
| | | |


Sc. 1:100 pe verticală
Sc. 1:100 pe orizontală

| | |
|-----------------|--------------------------|
| Date proiectate | Declivitatea/distanța, m |
| | Cote proiectate, m |
| Date existente | Cote existente, m |
| | Distanța, m |

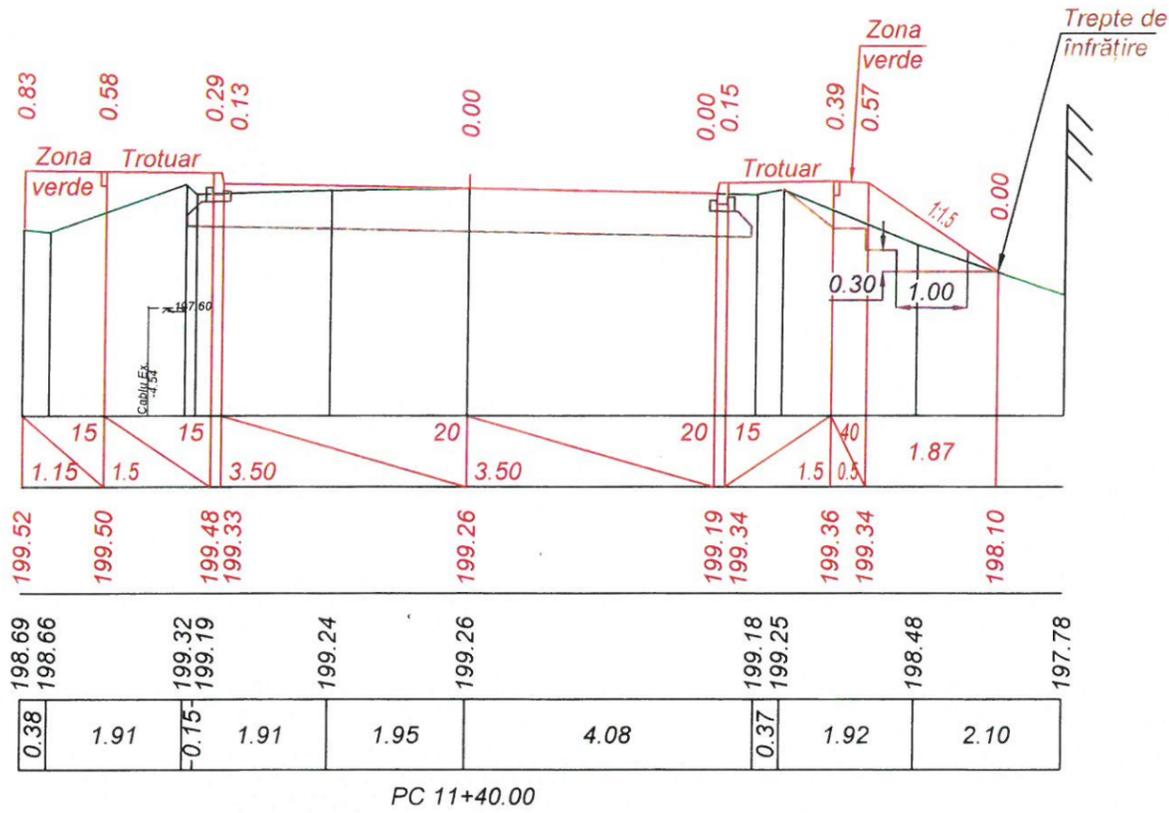

Sc. 1:100 pe verticală
Sc. 1:100 pe orizontală

| | |
|-----------------|--------------------------|
| Date proiectate | Declivitatea/distanța, m |
| | Cote proiectate, m |
| Date existente | Cote existente, m |
| | Distanța, m |

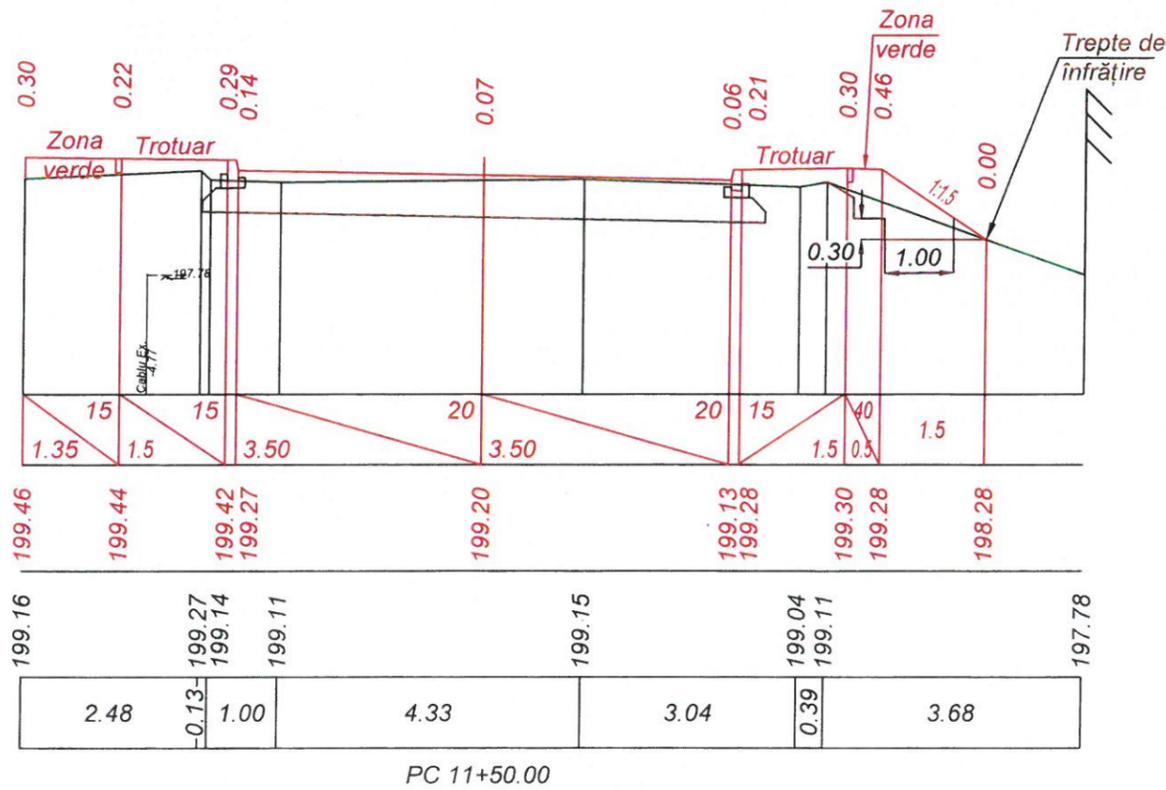

Verificator de proiecte
Lvovski Igor
Domeniile B.3a
Nr. de înregistrare a avizului N-10/ROSCA
Valabil de la 22.12.2021 până la 22.12.2026


| | | | | | |
|------|----------|-------|----------|--------|------|
| Mod. | Nr. Sec. | Coala | Nr. doc. | Semnat | Data |
| | | | | | |

Obiect Nr. 83/2024-PE
Profile transversale PC 11+40 - PC 11+50.

| | | |
|----------|-------------------|-----------------|
| Inv. Nr. | Semnatura si Data | Schimb Inv. Nr. |
| | | |



Sc. 1:100 pe verticală
Sc. 1:100 pe orizontală

| | |
|-----------------|--------------------------|
| Date proiectate | Declivitatea/distanța, m |
| | Cote proiectate, m |
| Date existente | Cote existente, m |
| | Distanța, m |

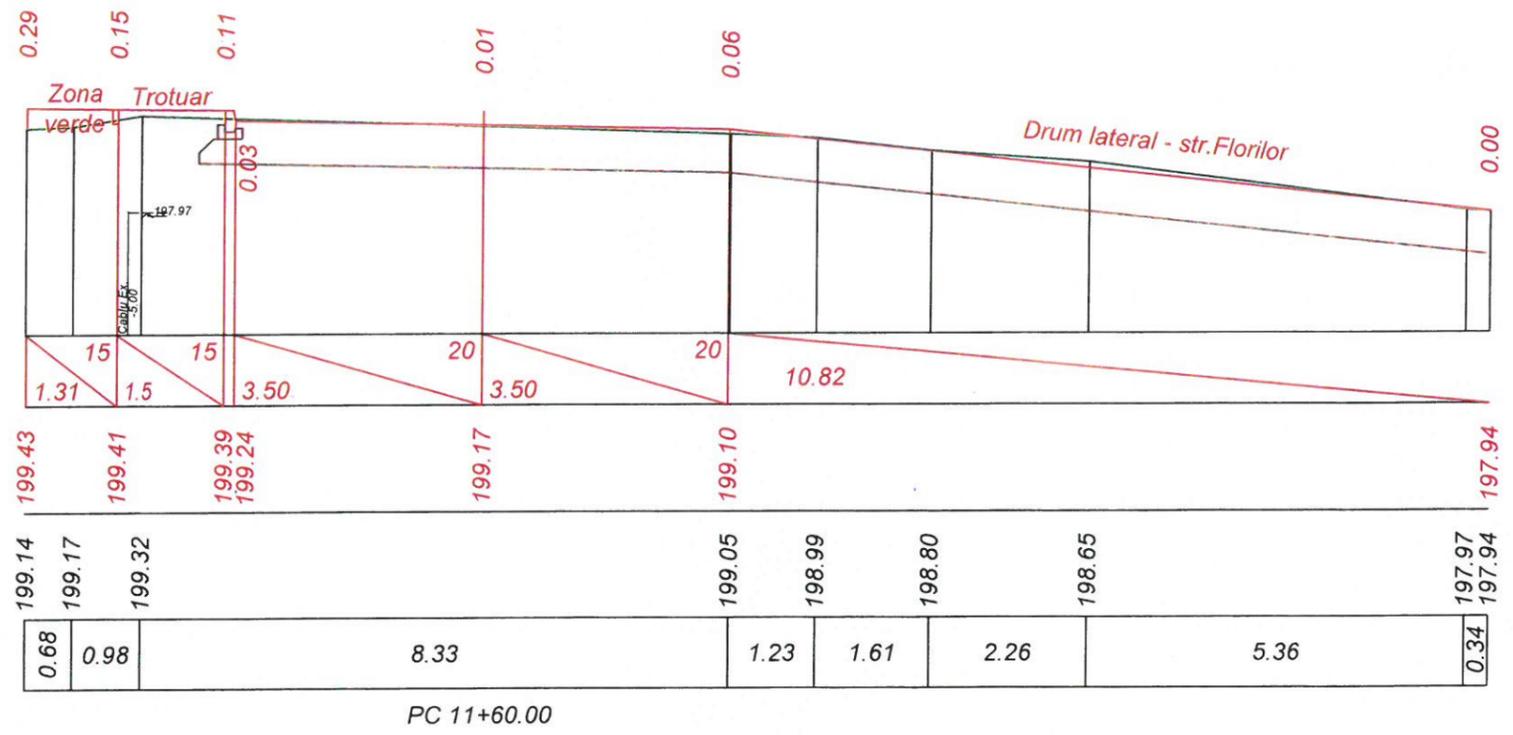

Sc. 1:100 pe verticală
Sc. 1:100 pe orizontală

| | |
|-----------------|--------------------------|
| Date proiectate | Declivitatea/distanța, m |
| | Cote proiectate, m |
| Date existente | Cote existente, m |
| | Distanța, m |

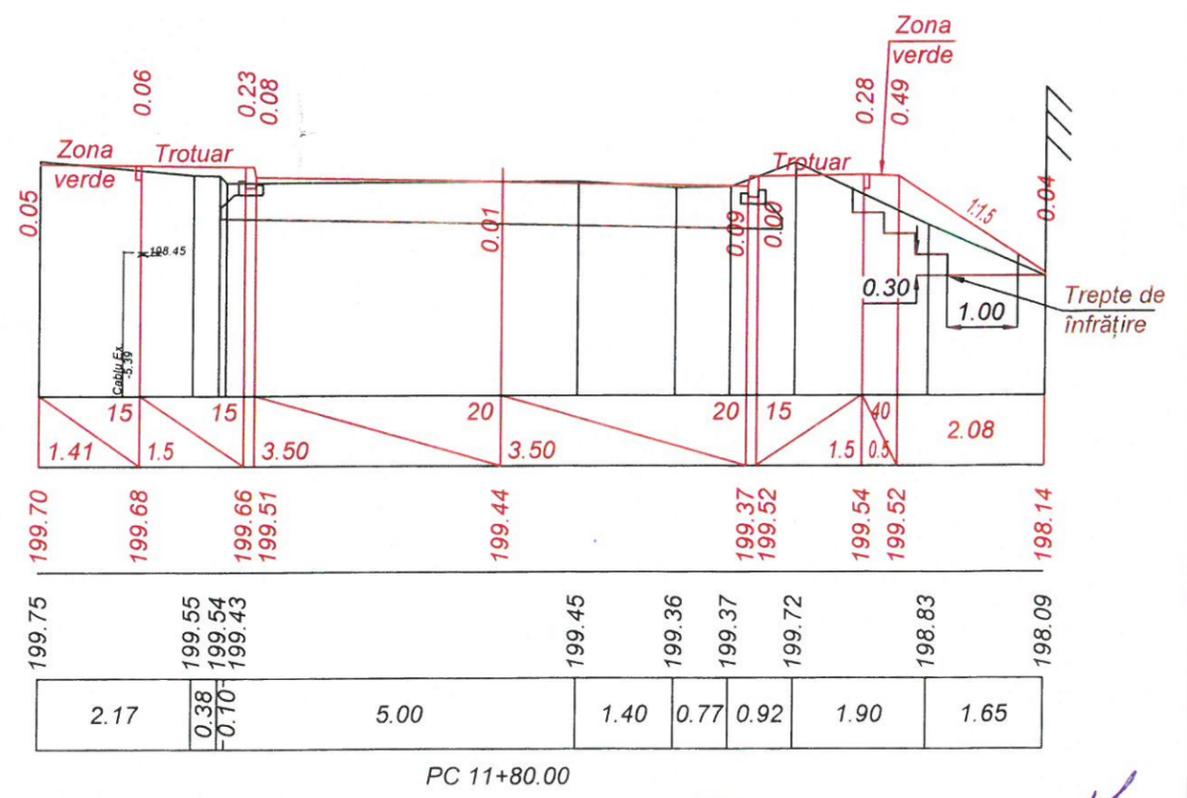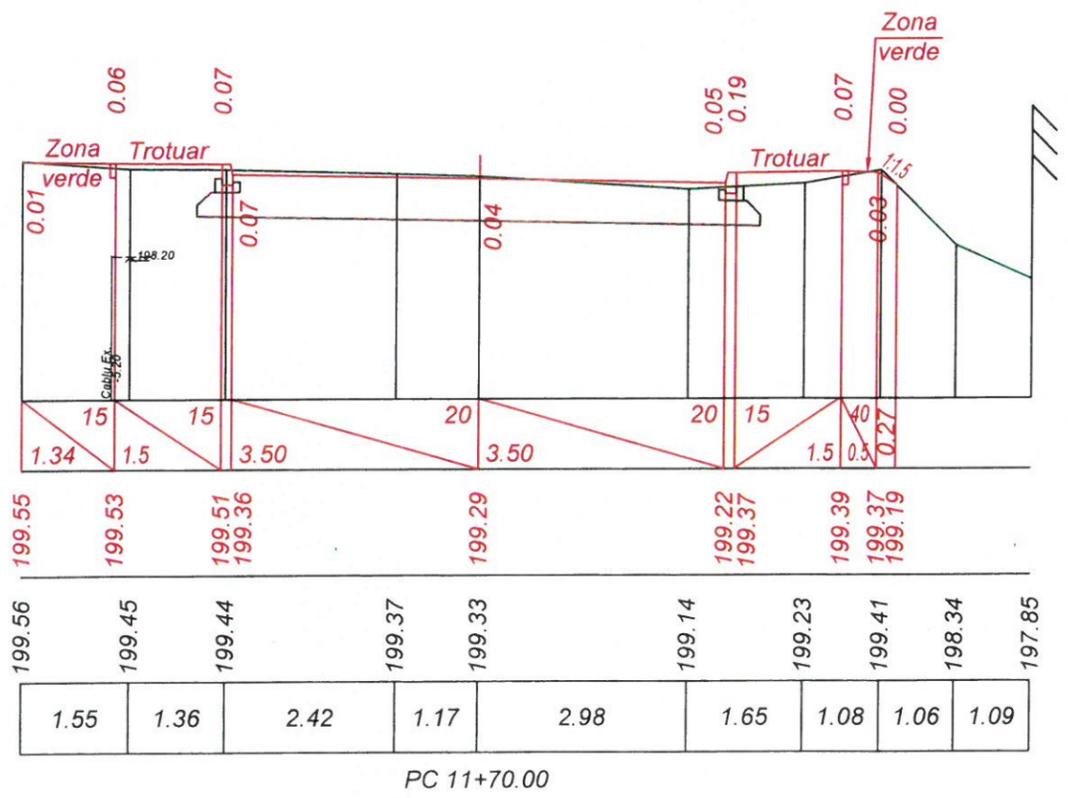


Verificator de proiecte
Lvovski Igor
Domeniile B.3a
Nr de inregistrare a avizului 21-10/2021-U
Valabil de la 22.12.2021 până la 22.12.2025

| | | | | | |
|------|----------|-------|----------|---------|------|
| Mod. | Nr. Sec. | Coala | Nr. doc. | Semnata | Data |
| | | | | | |

Obiect Nr.83/2024-PE
Profile transversale PC 11+60 - PC 11+80.

Sc. 1:100 pe verticală
Sc. 1:100 pe orizontală

| | |
|-----------------|--------------------------|
| Date proiectate | Declivitatea/distanța, m |
| | Cote proiectate, m |
| Date existente | Cote existente, m |
| | Distanța, m |

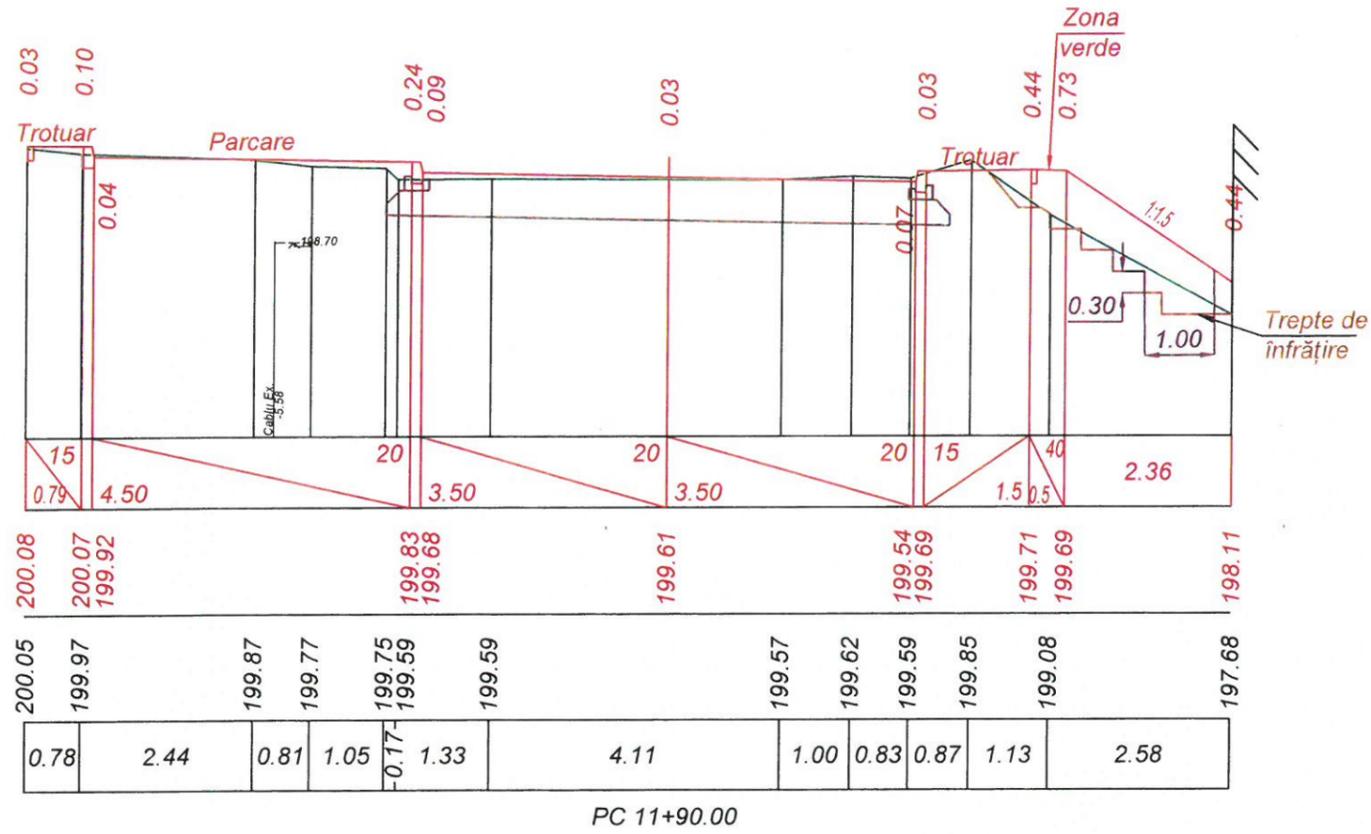

| | | |
|----------|-------------------|-----------------|
| Inv. Nr. | Semnatura si Data | Schimb Inv. Nr. |
| | | |



Verificator de proiecte
Lyovski Igor
Domeniile B.3a
Nr. de înregistrare a avizului 21-10/2024 - v
Valabil de la 22.12.2021 până la 22.12.2026


| | | | | | |
|------|----------|-------|----------|--------|------|
| Mod. | Nr. Sec. | Coala | Nr. doc. | Semnat | Data |
| | | | | | |

Obiect Nr.83/2024-PE
Profile transversale PC 11+90.

| | | |
|----------|-------------------|-----------------|
| Inv. Nr. | Semnatura si Data | Schimb Inv. Nr. |
| | | |


Sc. 1:100 pe verticală
Sc. 1:100 pe orizontală

| Date proiectate | Declivitatea/distanța, m |
|-----------------|--------------------------|
| | Cote proiectate, m |
| Date existente | Cote existente, m |
| | Distanța, m |

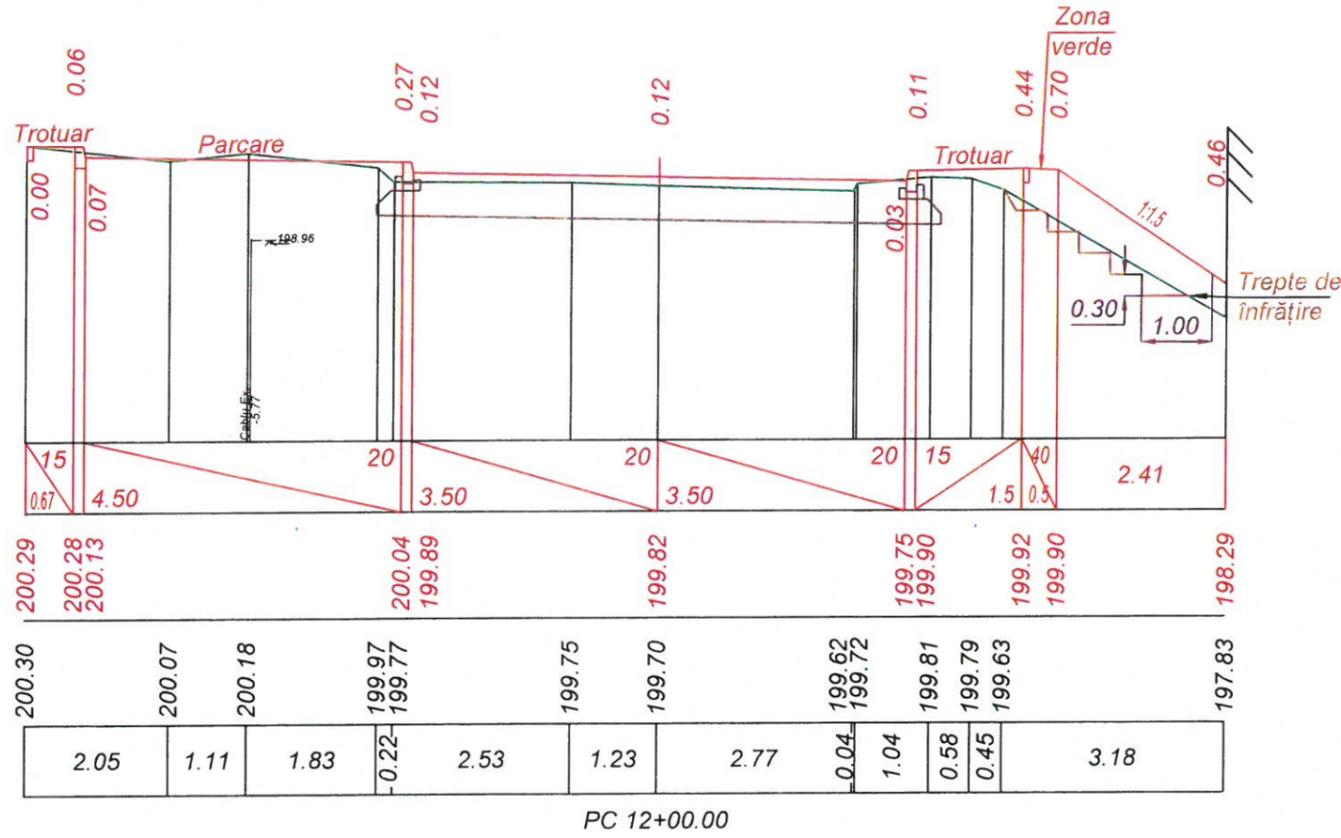

Sc. 1:100 pe verticală
Sc. 1:100 pe orizontală

| Date proiectate | Declivitatea/distanța, m |
|-----------------|--------------------------|
| | Cote proiectate, m |
| Date existente | Cote existente, m |
| | Distanța, m |

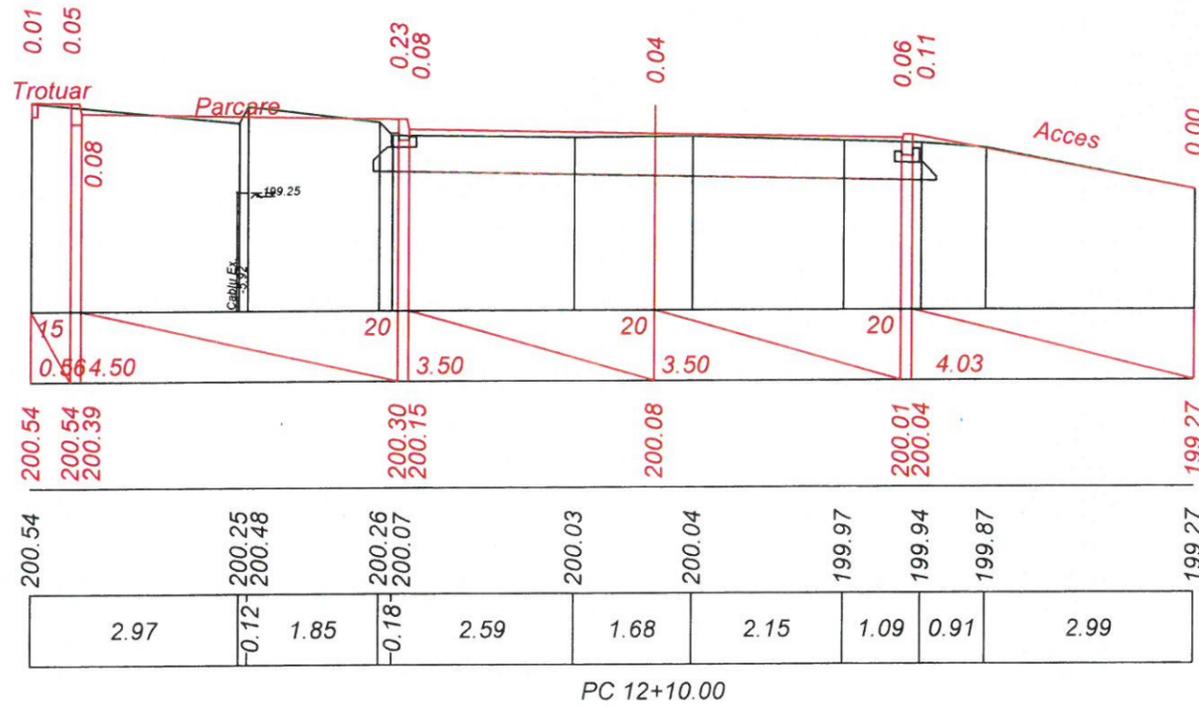

Verificator de proiecte
Lvovski Igor
Domeniile B.3a
Nr. de înregistrare a avizului M-10/2024-V
Valabilitate de la 22.12.2024 până la 22.12.2026


| | | | | | |
|------|----------|-------|----------|--------|------|
| Mod. | Nr. Sec. | Coala | Nr. doc. | Semnat | Data |
| | | | | | |

Obiect Nr.83/2024-PE
Profile transversale PC 12+00 - PC 12+10.

| | | |
|----------|-------------------|-----------------|
| Inv. Nr. | Semnatura si Data | Schimb Inv. Nr. |
| | | |


Sc. 1:100 pe verticală
Sc. 1:100 pe orizontală

| | |
|-----------------|--------------------------|
| Date proiectate | Declivitatea/distanța, m |
| | Cote proiectate, m |
| Date existente | Cote existente, m |
| | Distanța, m |

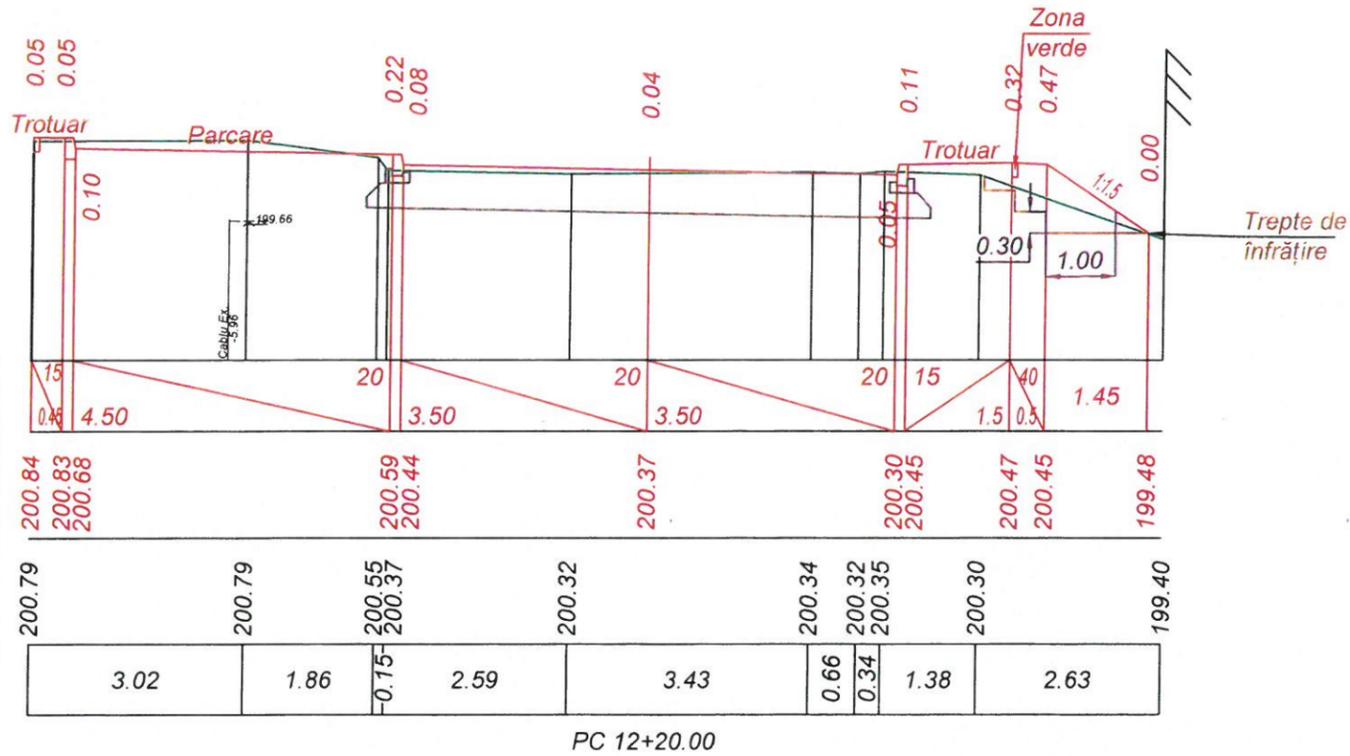

Sc. 1:100 pe verticală
Sc. 1:100 pe orizontală

| | |
|-----------------|--------------------------|
| Date proiectate | Declivitatea/distanța, m |
| | Cote proiectate, m |
| Date existente | Cote existente, m |
| | Distanța, m |

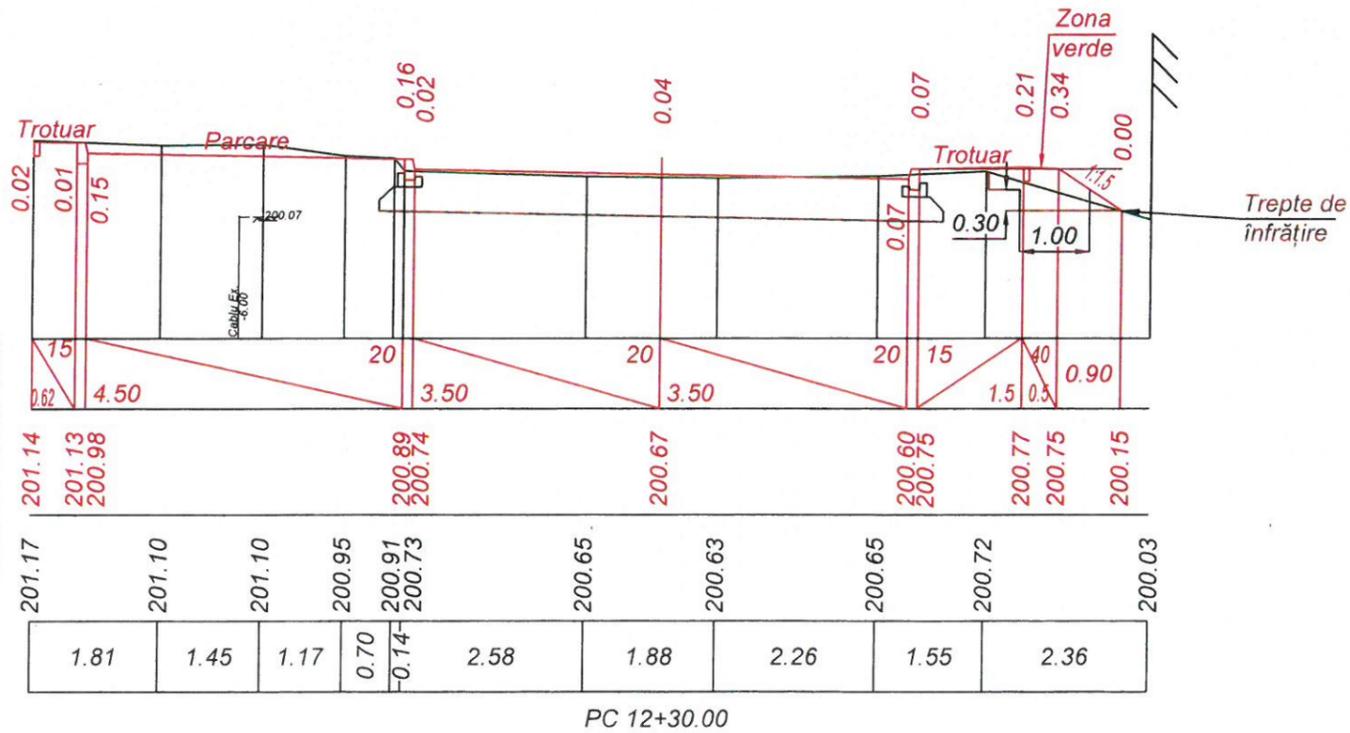

Verificator de proiect
Lvovski Igar
Domeniile B.3a
Nr. de înregistrare a avizului 21-10/ROSC-U
Valabil de la 22.12.2021 până la 22.12.2025


| | | | | | |
|------|----------|-------|----------|--------|------|
| Mod. | Nr. Sec. | Coala | Nr. doc. | Semnat | Data |
| | | | | | |

Obiect Nr.83/2024-PE
Profile transversale PC 12+20 - PC 12+30.

Inv. Nr. Semnatura si Data Schimb Inv. Nr.


Sc. 1:100 pe verticală
Sc. 1:100 pe orizontală

| | |
|-----------------|--------------------------|
| Date proiectate | Declivitatea/distanța, m |
| | Cote proiectate, m |
| Date existente | Cote existente, m |
| | Distanța, m |

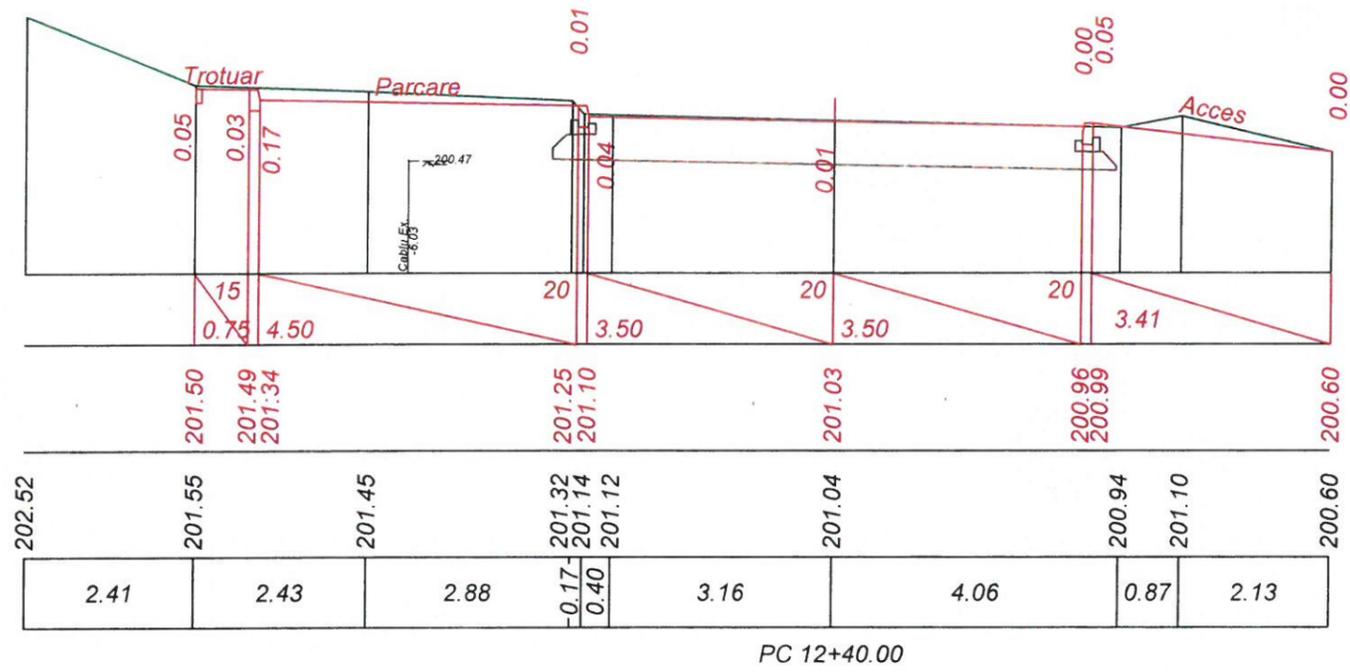

Sc. 1:100 pe verticală
Sc. 1:100 pe orizontală

| | |
|-----------------|--------------------------|
| Date proiectate | Declivitatea/distanța, m |
| | Cote proiectate, m |
| Date existente | Cote existente, m |
| | Distanța, m |

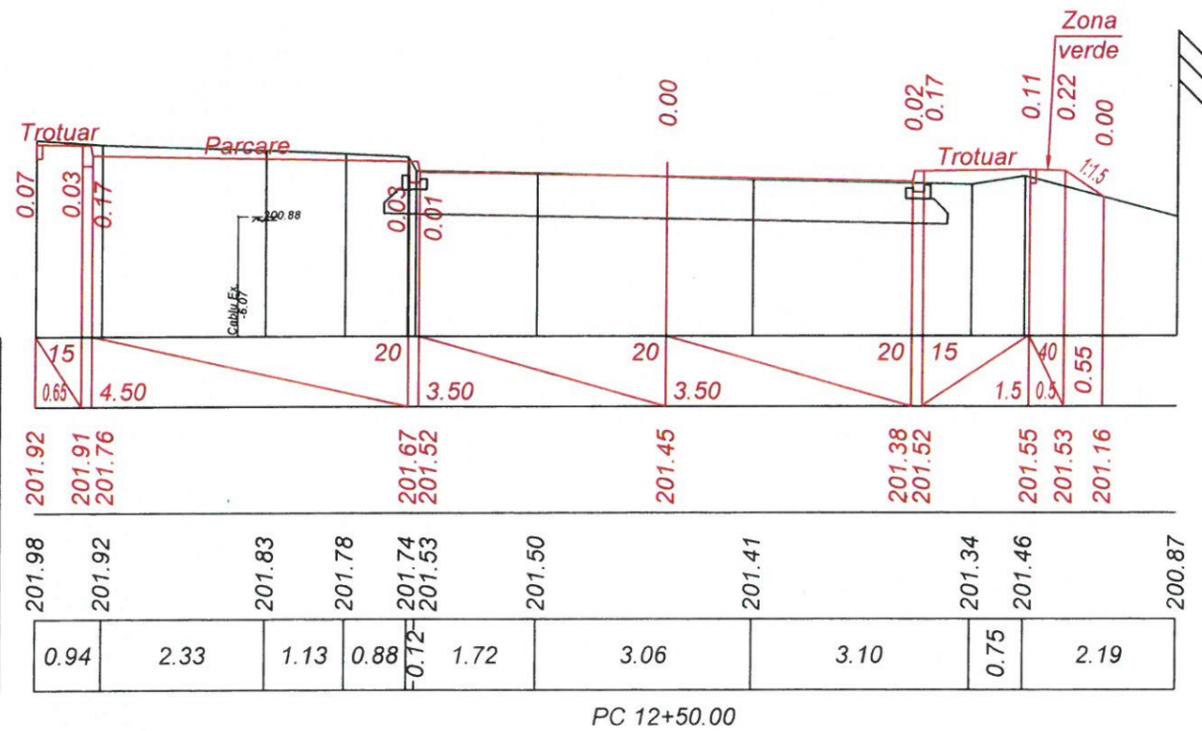


| | | | | | |
|------|----------|-------|----------|--------|------|
| Mod. | Nr. Sec. | Coala | Nr. doc. | Semnăt | Data |
|------|----------|-------|----------|--------|------|

Obiect Nr.83/2024-PE
Profile transversale PC 12+40 - PC 12+50.

| | | |
|----------|-------------------|-----------------|
| Inv. Nr. | Semnatura si Data | Schimb Inv. Nr. |
| | | |


Sc. 1:100 pe verticală
Sc. 1:100 pe orizontală

| | |
|-----------------|--------------------------|
| Date proiectate | Declivitatea/distanța, m |
| | Cote proiectate, m |
| Date existente | Cote existente, m |
| | Distanța, m |

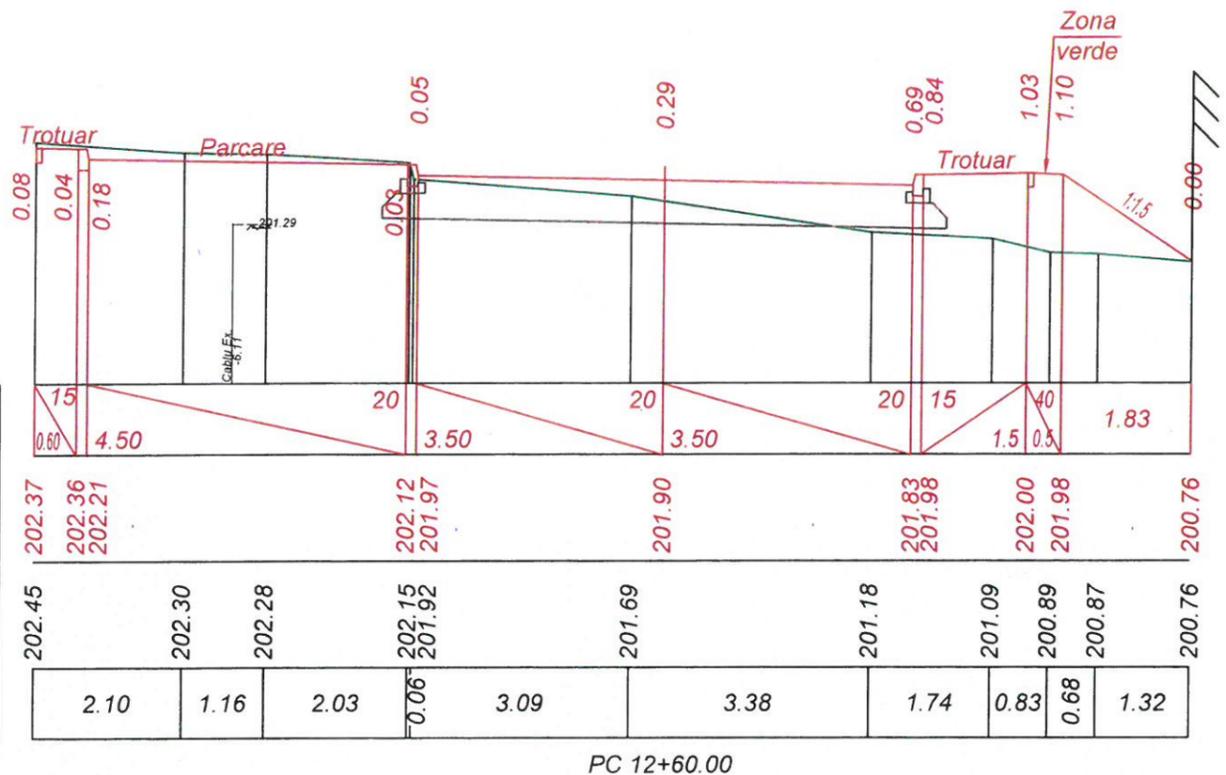

Sc. 1:100 pe verticală
Sc. 1:100 pe orizontală

| | |
|-----------------|--------------------------|
| Date proiectate | Declivitatea/distanța, m |
| | Cote proiectate, m |
| Date existente | Cote existente, m |
| | Distanța, m |

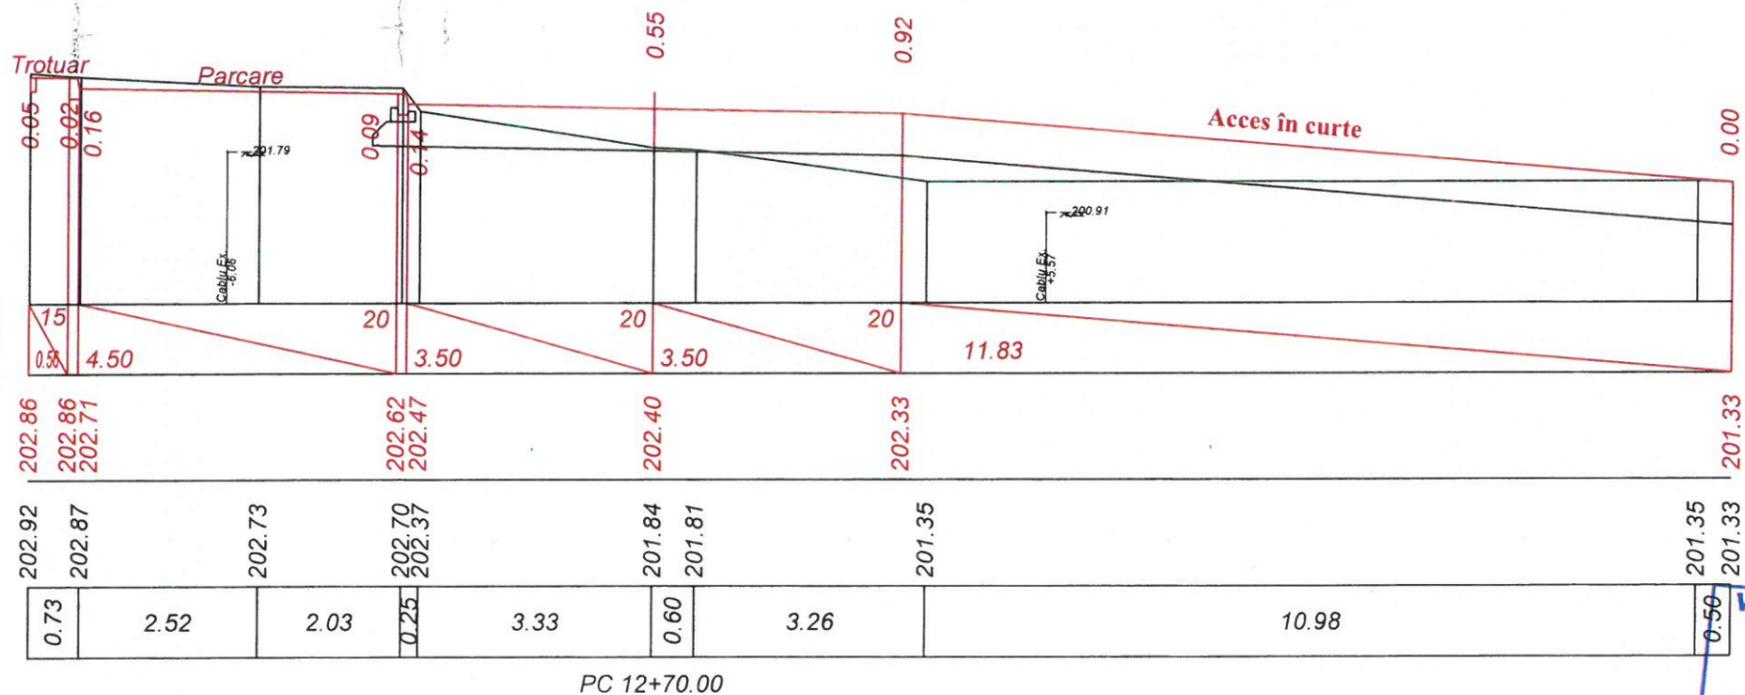


Verificator de proiecte 086
Lvovski Igor
Domeniile B.3a
Nr de inregistrare a avizului
Valabil de la 22.12.2021 până la 22.12.2026

| | | | | | |
|------|----------|-------|----------|--------|------|
| Mod. | Nr. Sec. | Coala | Nr. doc. | Semnat | Data |
| | | | | | |

Obiect Nr.83/2024-PE
Profile transversale PC 12+60 - PC 12+70.


Sc. 1:100 pe verticală
Sc. 1:100 pe orizontală

| | |
|-----------------|--------------------------|
| Date proiectate | Declivitatea/distanța, m |
| | Cote proiectate, m |
| Date existente | Cote existente, m |
| | Distanța, m |

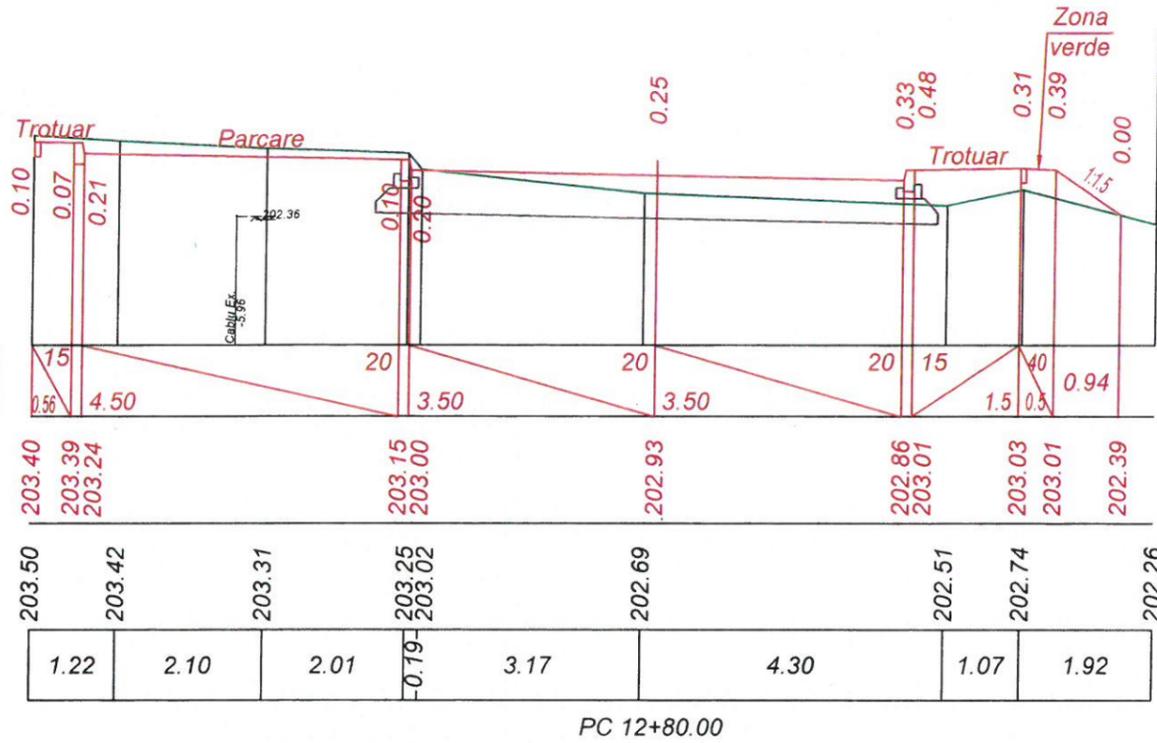

Sc. 1:100 pe verticală
Sc. 1:100 pe orizontală

| | |
|-----------------|--------------------------|
| Date proiectate | Declivitatea/distanța, m |
| | Cote proiectate, m |
| Date existente | Cote existente, m |
| | Distanța, m |

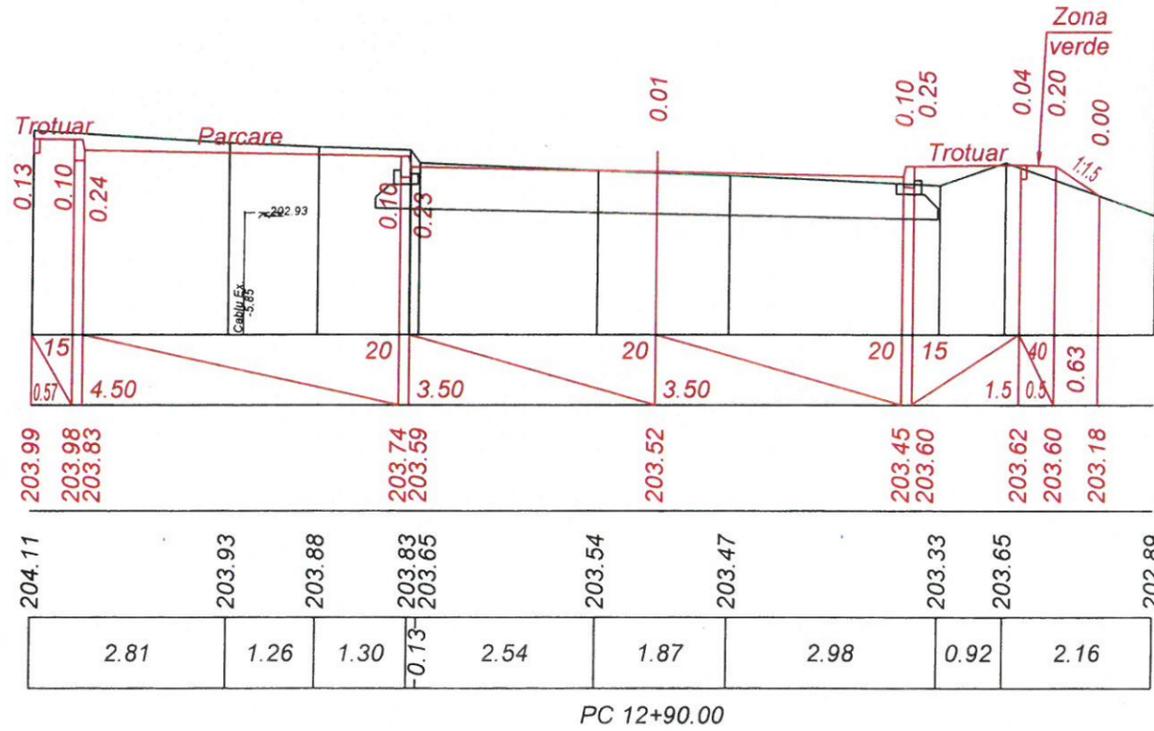

Verificator de proiecte 086
Lvovski Igor
Domeniile B.3a
Nr. de înregistrare a avizului
Valabil de la 22.12.2021 până la 22.12.2026



| | | |
|----------|-------------------|-----------------|
| Inv. Nr. | Semnatura si Data | Schimb Inv. Nr. |
| | | |


| | | | | | |
|------|----------|-------|----------|--------|------|
| Mod. | Nr. Sec. | Coala | Nr. doc. | Semnat | Data |
| | | | | | |

Obiect Nr.83/2024-PE
Profile transversale PC 12+80 - PC 12+90.

| | | |
|----------|-------------------|-----------------|
| Inv. Nr. | Semnatura si Data | Schimb Inv. Nr. |
| | | |


Sc. 1:100 pe verticală
Sc. 1:100 pe orizontală

| | |
|-----------------|--------------------------|
| Date proiectate | Declivitatea/distanța, m |
| | Cote proiectate, m |
| Date existente | Cote existente, m |
| | Distanța, m |

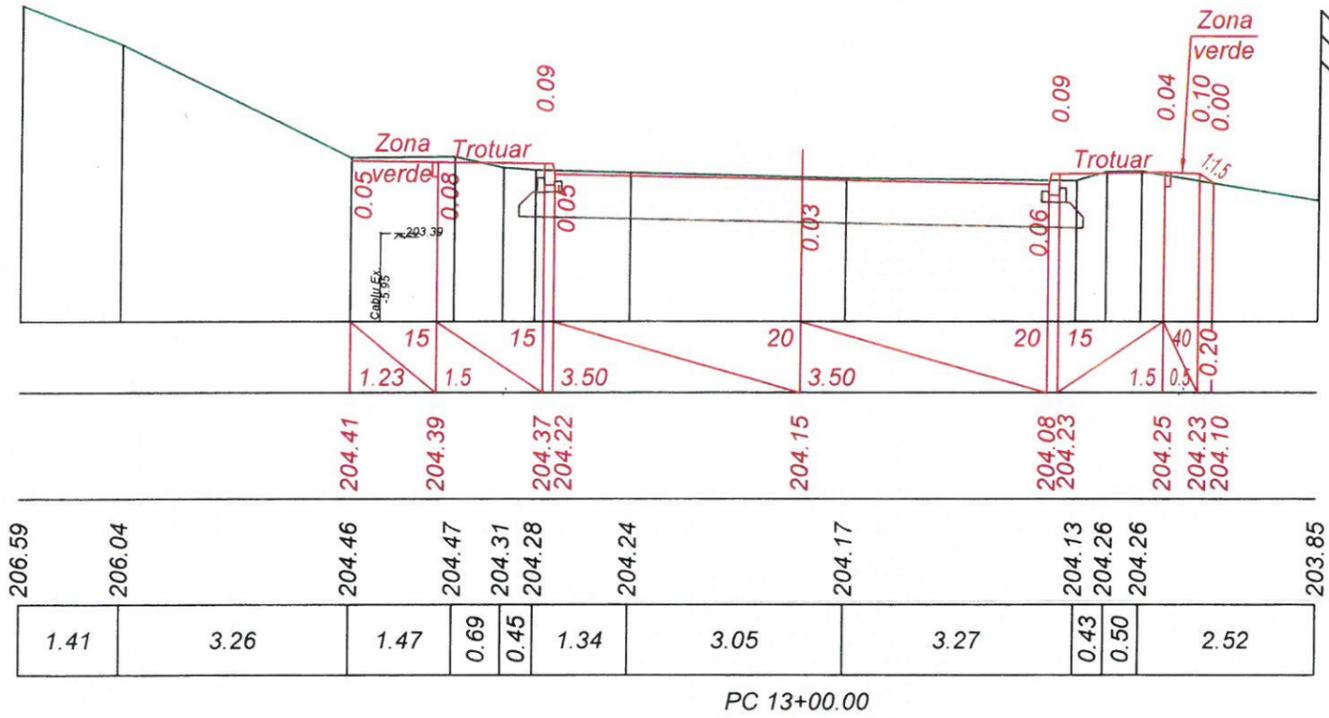

Sc. 1:100 pe verticală
Sc. 1:100 pe orizontală

| | |
|-----------------|--------------------------|
| Date proiectate | Declivitatea/distanța, m |
| | Cote proiectate, m |
| Date existente | Cote existente, m |
| | Distanța, m |

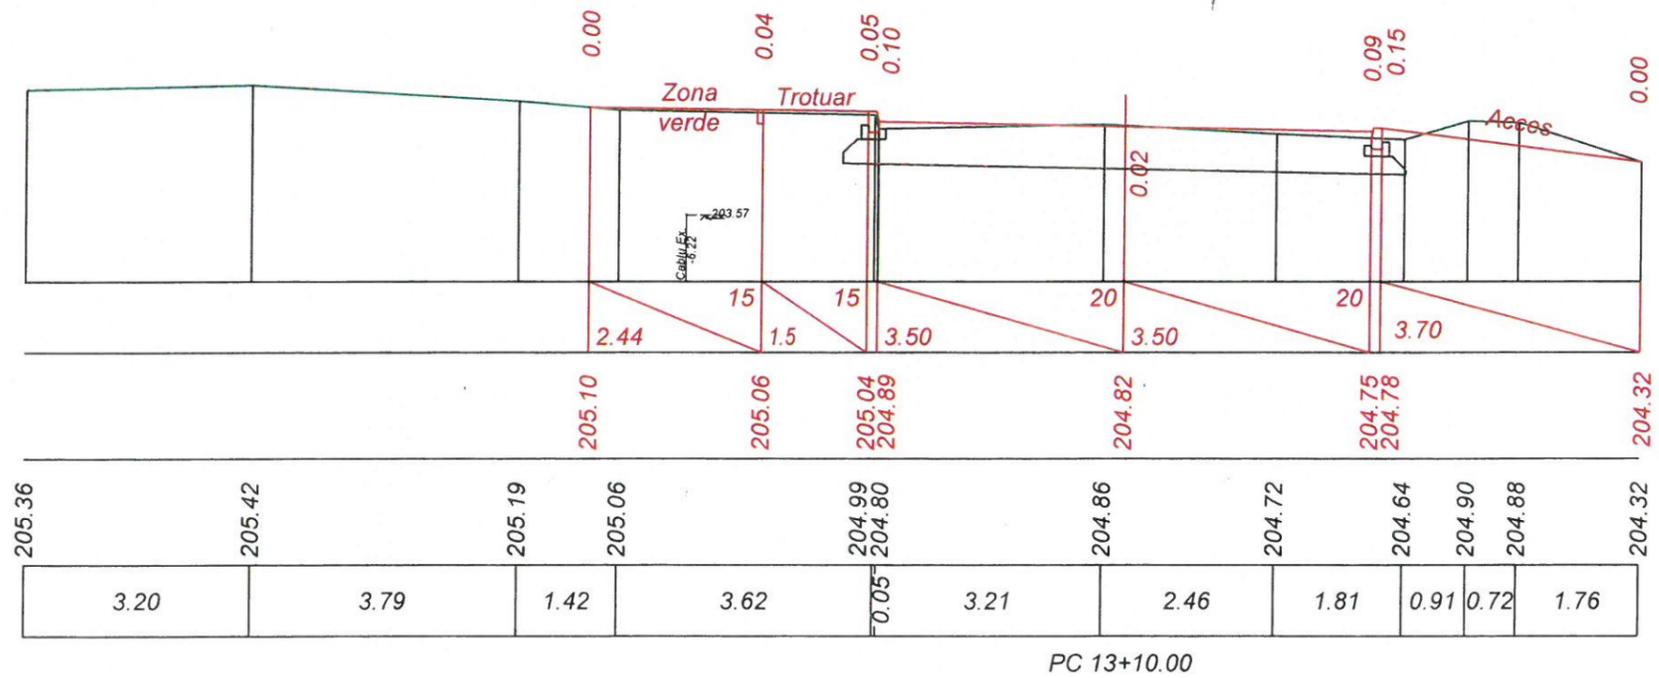


Verificator de proiecte 086
Lvovski Igor
Domeniile B.3a
Nr. de înregistrare a avizului
Valabil de la 22.12.2021 până la 22.12.2026

| | | | | | |
|------|----------|-------|----------|--------|------|
| Mod. | Nr. Sec. | Coala | Nr. doc. | Semnat | Data |
| | | | | | |

Obiect Nr.83/2024-PE
Profile transversale PC 13+00 - PC 13+10.

Sc. 1:100 pe verticală
Sc. 1:100 pe orizontală


| | |
|-----------------|--------------------------|
| Date proiectate | Declivitatea/distanța, m |
| | Cote proiectate, m |
| Date existente | Cote existente, m |
| | Distanța, m |

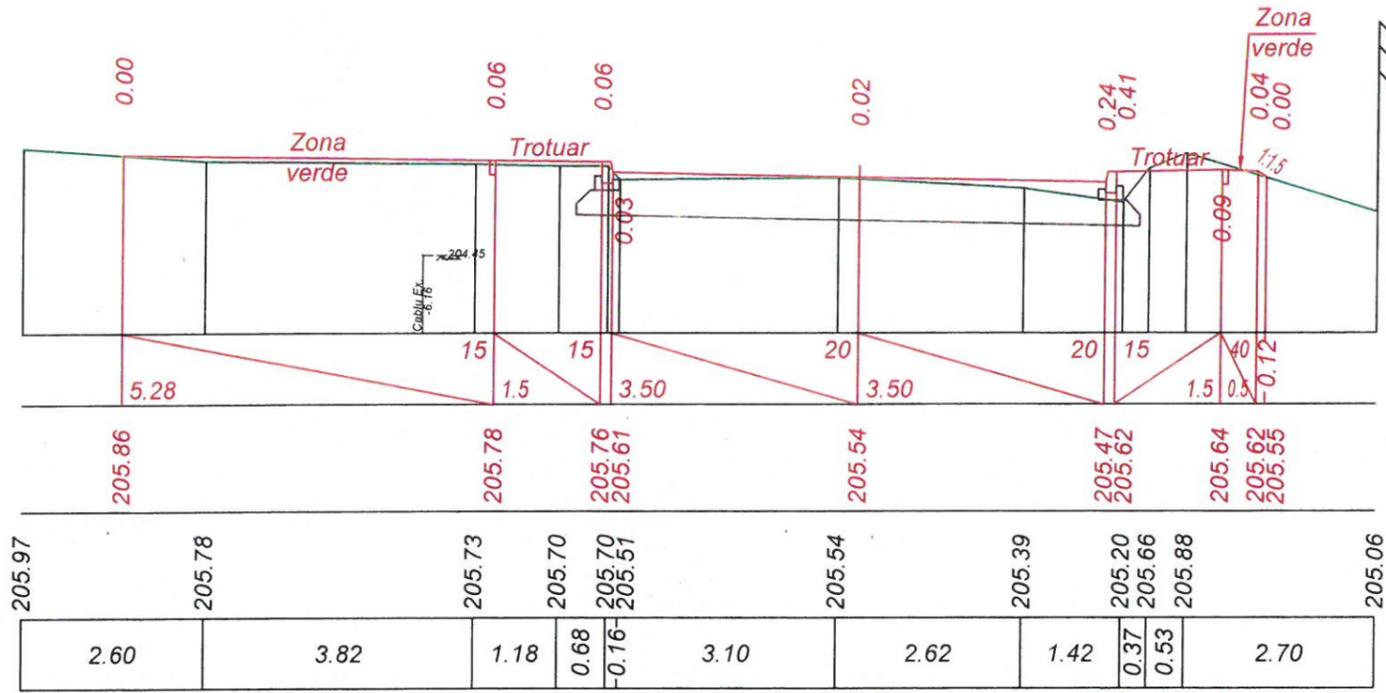

PC 13+20.00

Sc. 1:100 pe verticală
Sc. 1:100 pe orizontală

| | |
|-----------------|--------------------------|
| Date proiectate | Declivitatea/distanța, m |
| | Cote proiectate, m |
| Date existente | Cote existente, m |
| | Distanța, m |

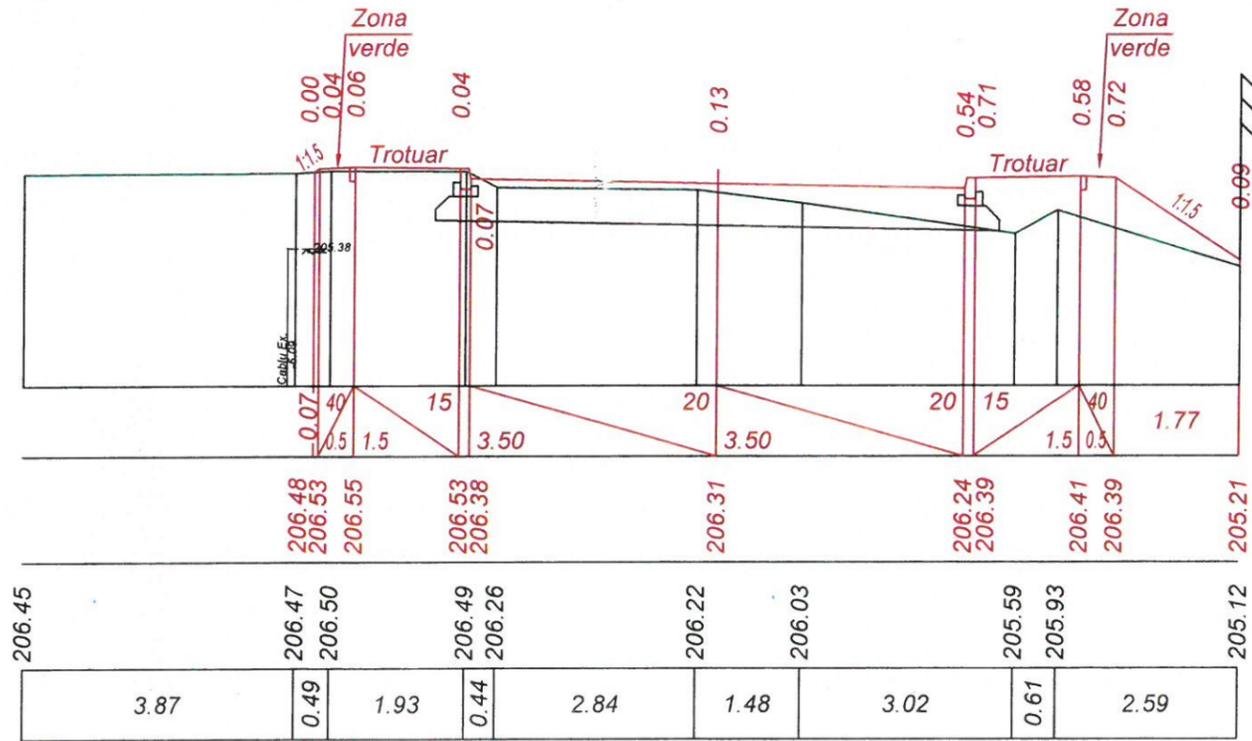

PC 13+30.00




| | | | | | |
|------|----------|-------|----------|--------|------|
| Mod. | Nr. Sec. | Coala | Nr. doc. | Semnat | Data |
| | | | | | |

Obiect Nr.83/2024-PE
Profile transversale PC 13+20 - PC 13+30.

| | | |
|----------|-------------------|-----------------|
| Inv. Nr. | Semnatura si Data | Schimb Inv. Nr. |
| | | |

Sc. 1:100 pe verticală
Sc. 1:100 pe orizontală


| | |
|-----------------|--------------------------|
| Date proiectate | Declivitatea/distanța, m |
| | Cote proiectate, m |
| Date existente | Cote existente, m |
| | Distanța, m |

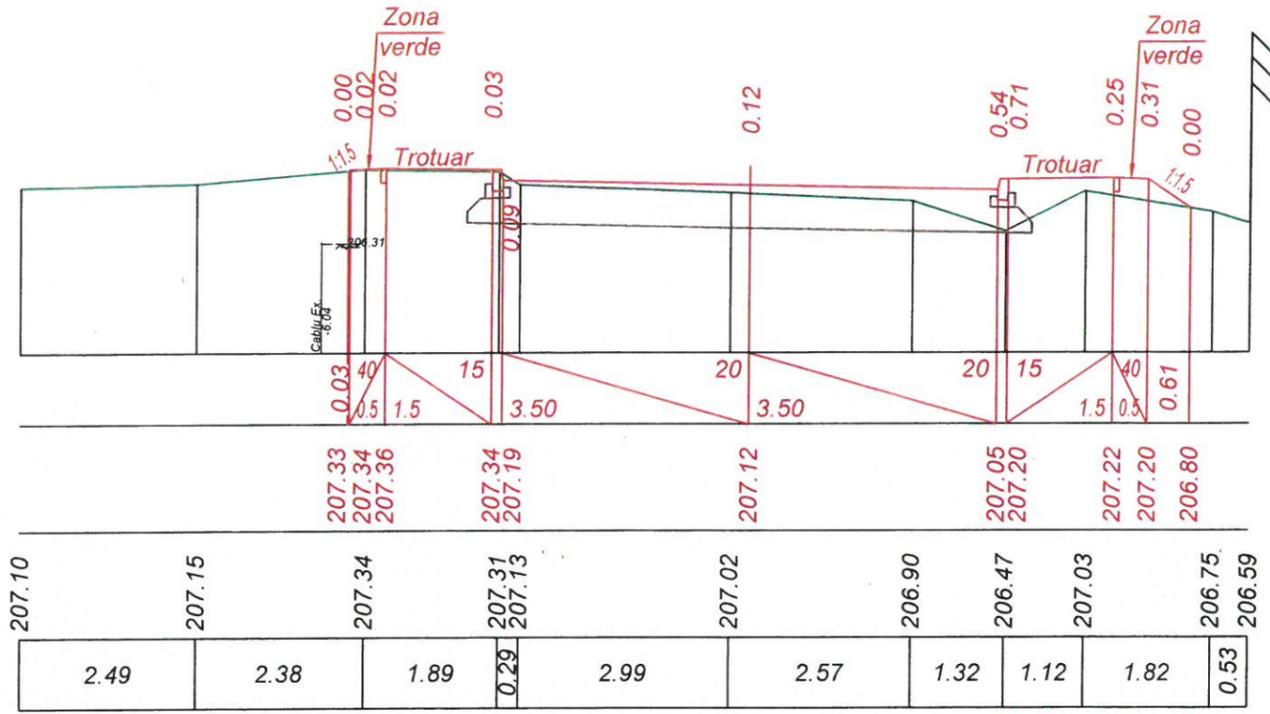

PC 13+40.00

Sc. 1:100 pe verticală
Sc. 1:100 pe orizontală

| | |
|-----------------|--------------------------|
| Date proiectate | Declivitatea/distanța, m |
| | Cote proiectate, m |
| Date existente | Cote existente, m |
| | Distanța, m |

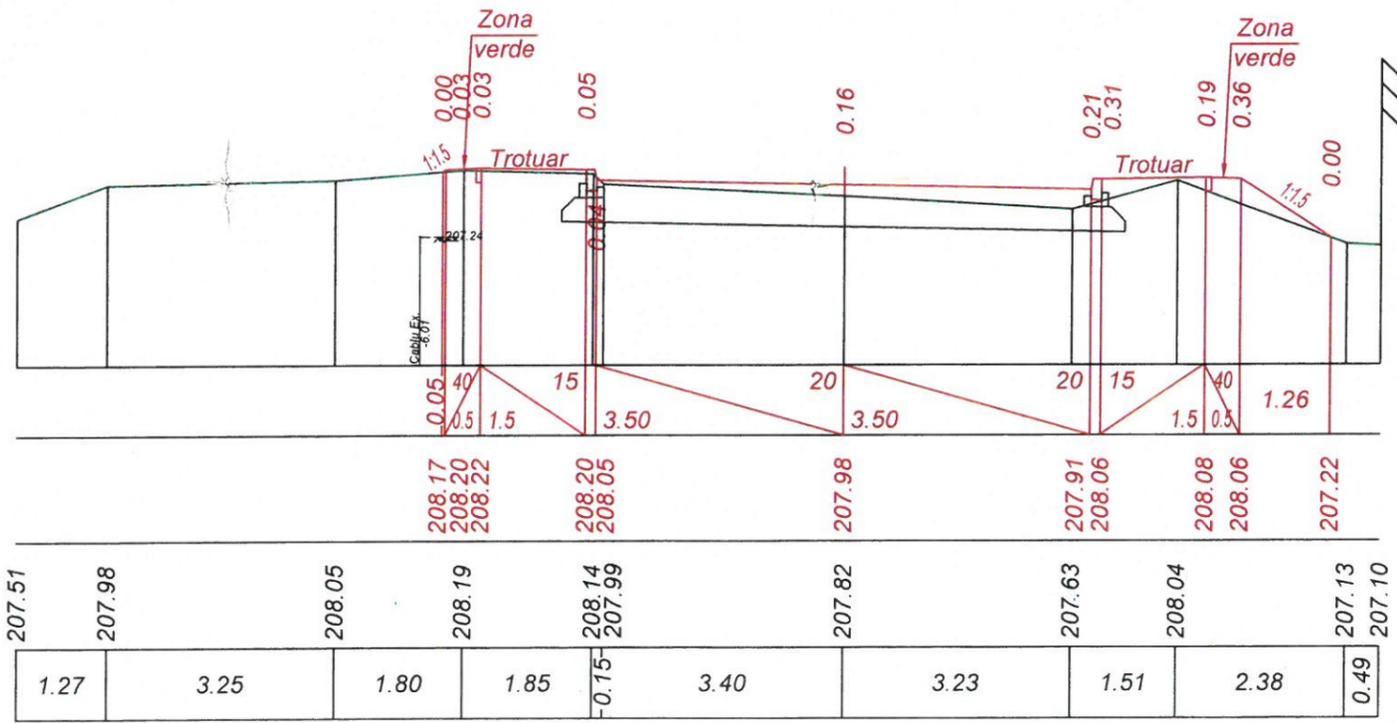

PC 13+50.00




| | | | | | |
|------|----------|-------|----------|--------|------|
| Mod. | Nr. Sec. | Coala | Nr. doc. | Semnat | Data |
| | | | | | |

Obiect Nr.83/2024-PE
Profile transversale PC 13+40 - PC 13+50.

Inv. Nr. Semnatura si Data Schimb Inv. Nr.


Sc. 1:100 pe verticală
Sc. 1:100 pe orizontală

| | |
|-----------------|--------------------------|
| Date proiectate | Declivitatea/distanța, m |
| | Cote proiectate, m |
| Date existente | Cote existente, m |
| | Distanța, m |

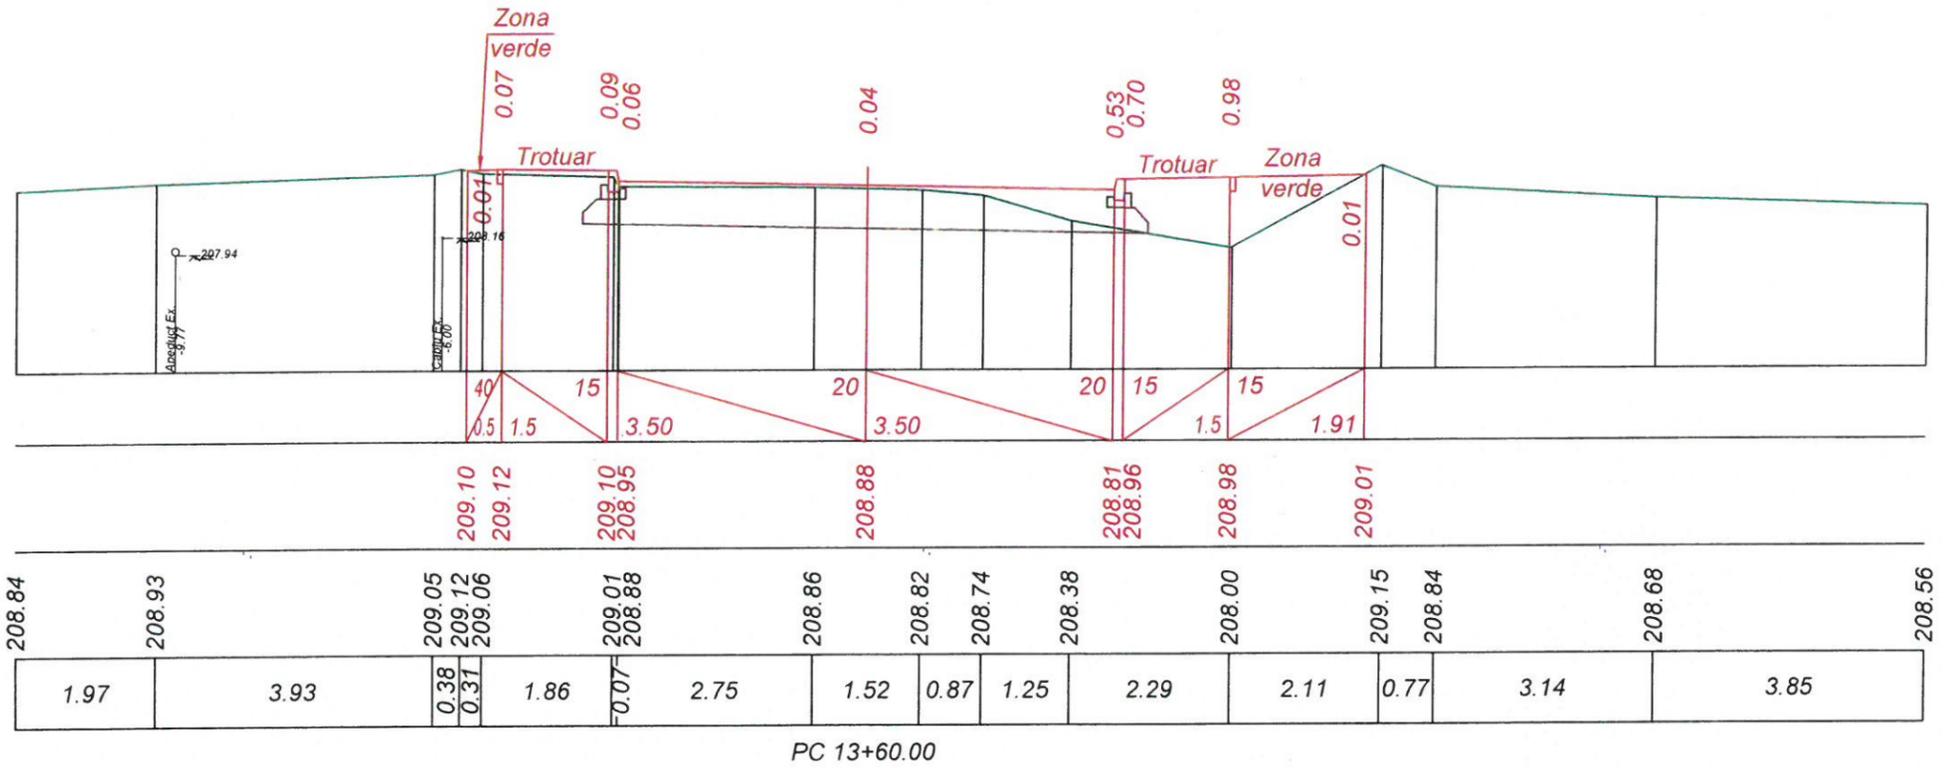

Sc. 1:100 pe verticală
Sc. 1:100 pe orizontală

| | |
|-----------------|--------------------------|
| Date proiectate | Declivitatea/distanța, m |
| | Cote proiectate, m |
| Date existente | Cote existente, m |
| | Distanța, m |

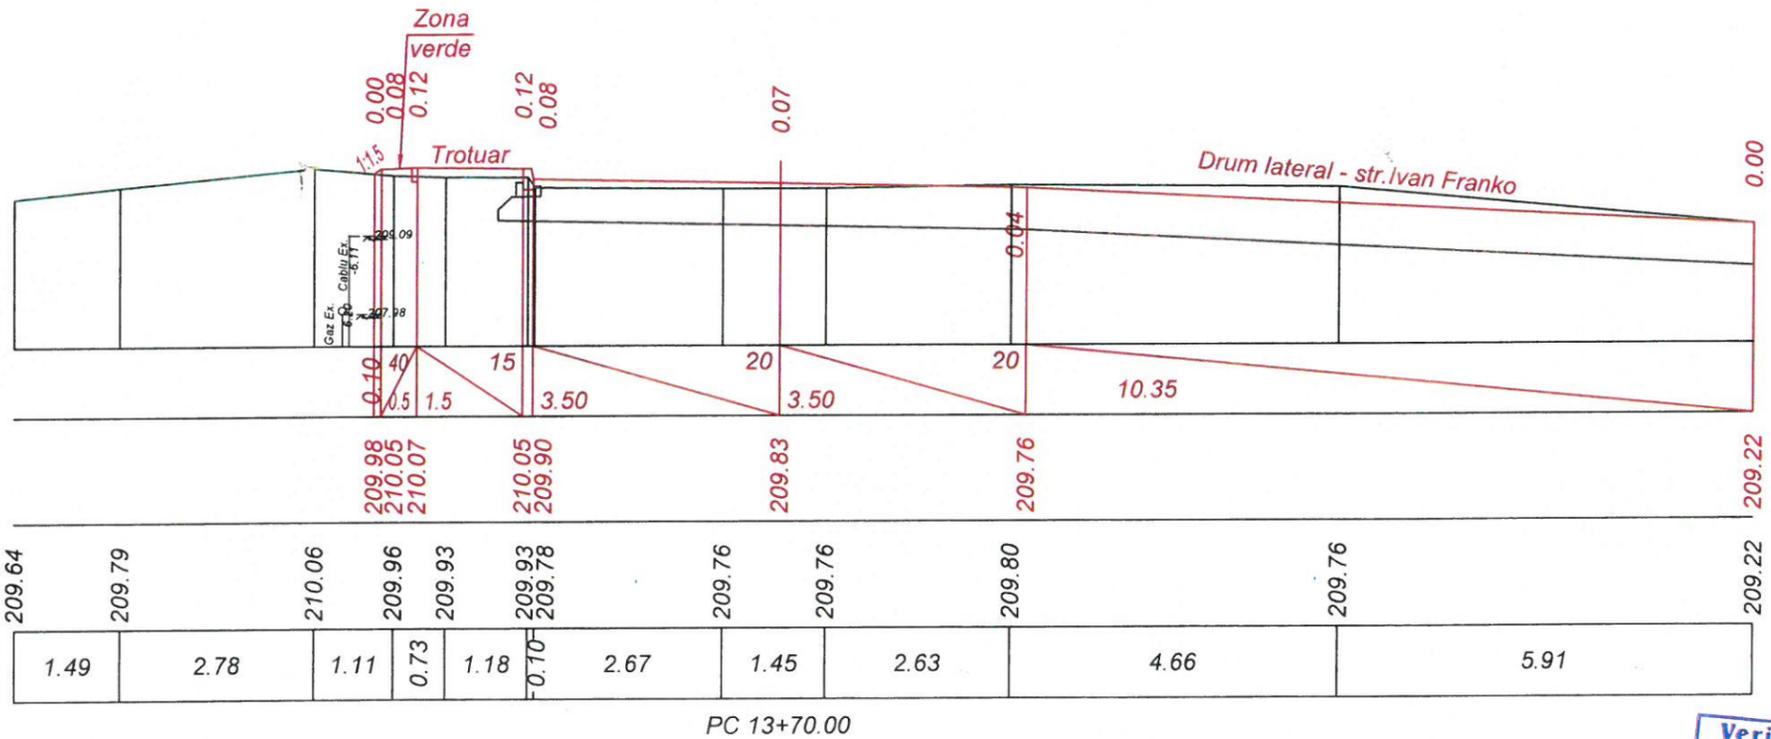

Verificator de proiecte 086
Lvovski Igor
Domeniile B.3a
Nr. de înregistrare a avizului
Valabil de la 22.12.2021 până la 22.12.2026


| | | | | | |
|------|----------|-------|----------|--------|------|
| Mod. | Nr. Sec. | Coala | Nr. doc. | Semnat | Data |
|------|----------|-------|----------|--------|------|

Obiect Nr.83/2024-PE
Profile transversale PC 13+60 - PC 13+70.

| | | |
|----------|-------------------|-----------------|
| Inv. Nr. | Semnatura si Data | Schimb Inv. Nr. |
| | | |


Sc. 1:100 pe verticală
Sc. 1:100 pe orizontală

| | |
|-----------------|--------------------------|
| Date proiectate | Declivitatea/distanța, m |
| | Cote proiectate, m |
| Date existente | Cote existente, m |
| | Distanța, m |

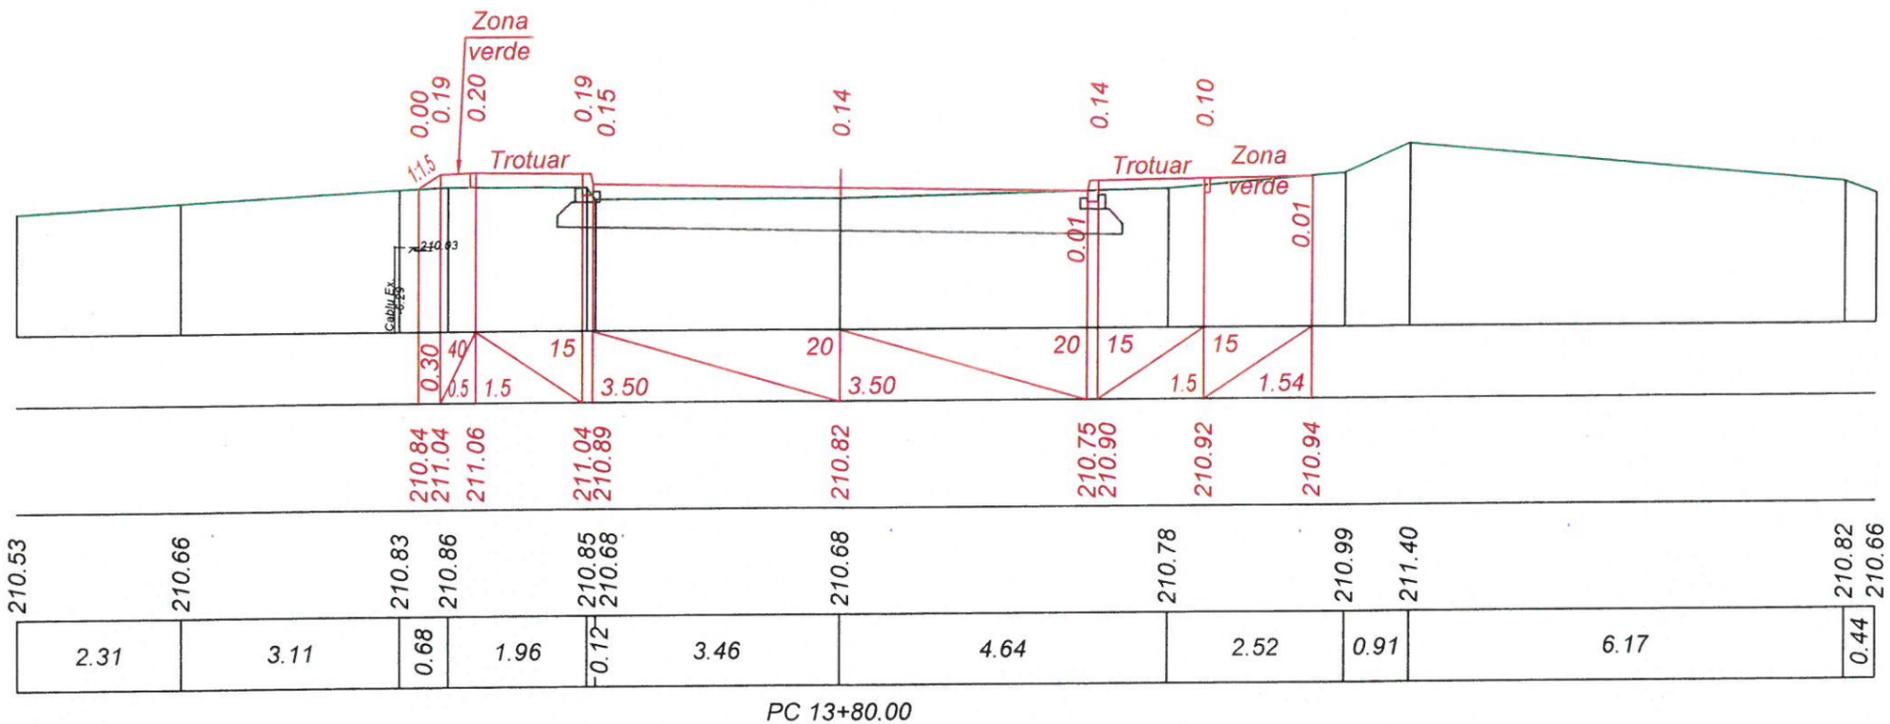

Sc. 1:100 pe verticală
Sc. 1:100 pe orizontală

| | |
|-----------------|--------------------------|
| Date proiectate | Declivitatea/distanța, m |
| | Cote proiectate, m |
| Date existente | Cote existente, m |
| | Distanța, m |

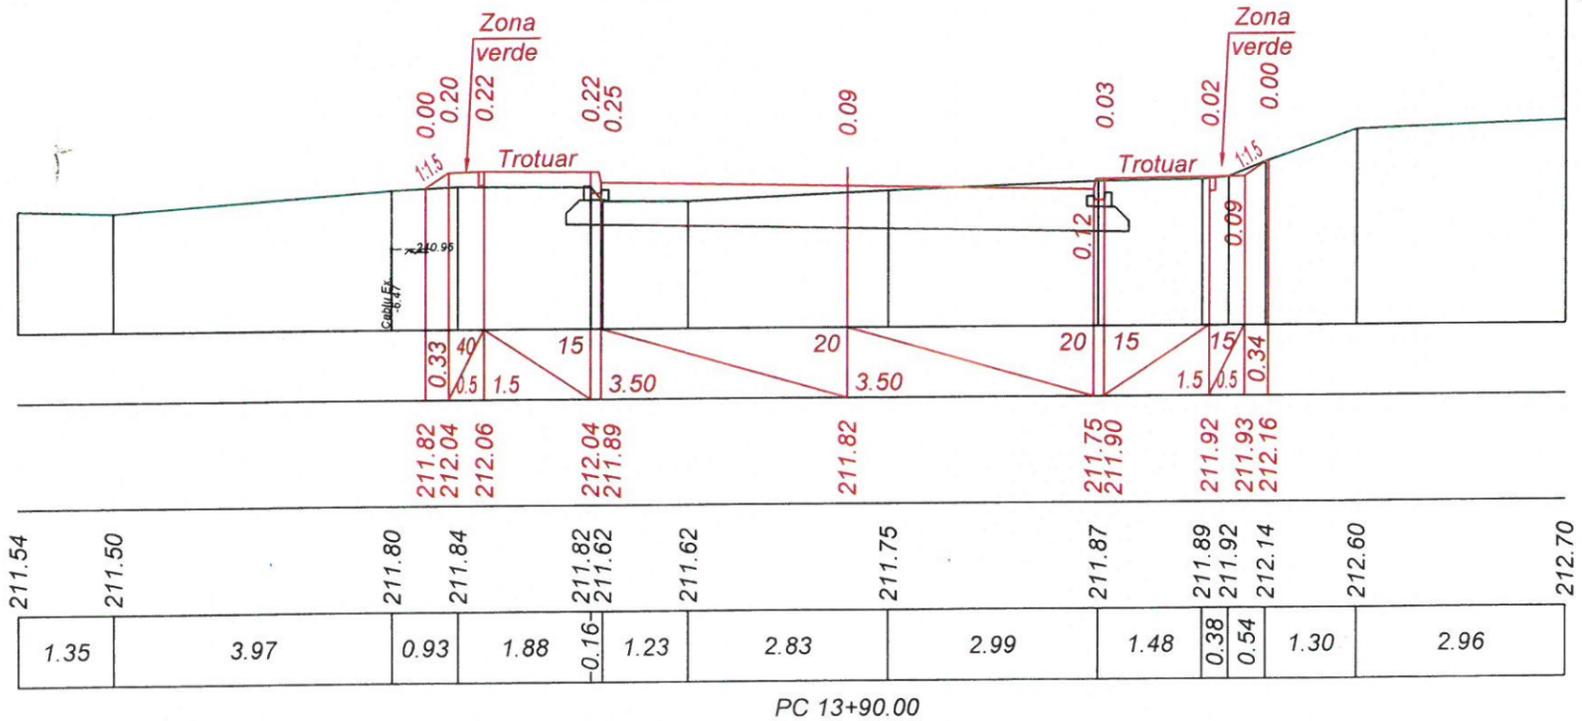

Verificator de proiecte 086
Lvovski Igor
Domeniile B.3a
Nr. de înregistrare a avizului
Valabil de la 22.12.2021 până la 22.12.2026


| | | | | | |
|------|----------|-------|----------|--------|------|
| Mod. | Nr. Sec. | Coala | Nr. doc. | Semnat | Data |
| | | | | | |

Obiect Nr.83/2024-PE
Profile transversale PC 13+80 - PC 13+90.

| | | |
|----------|-------------------|-----------------|
| Inv. Nr. | Semnatura si Data | Schimb Inv. Nr. |
| | | |


Sc. 1:100 pe verticală
Sc. 1:100 pe orizontală

| | |
|-----------------|--------------------------|
| Date proiectate | Declivitatea/distanța, m |
| | Cote proiectate, m |
| Date existente | Cote existente, m |
| | Distanța, m |

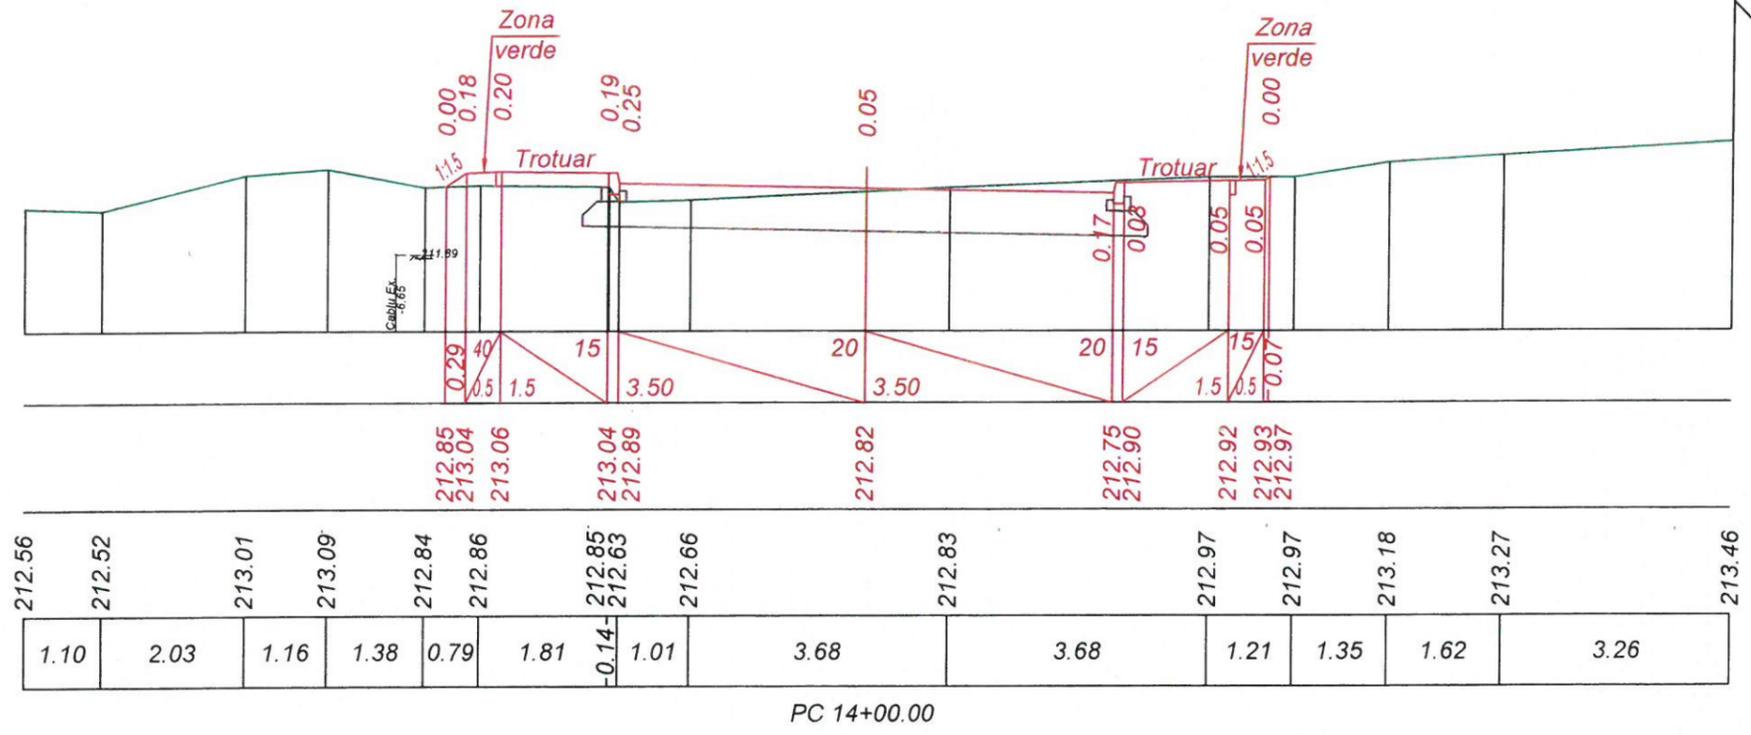

Sc. 1:100 pe verticală
Sc. 1:100 pe orizontală

| | |
|-----------------|--------------------------|
| Date proiectate | Declivitatea/distanța, m |
| | Cote proiectate, m |
| Date existente | Cote existente, m |
| | Distanța, m |

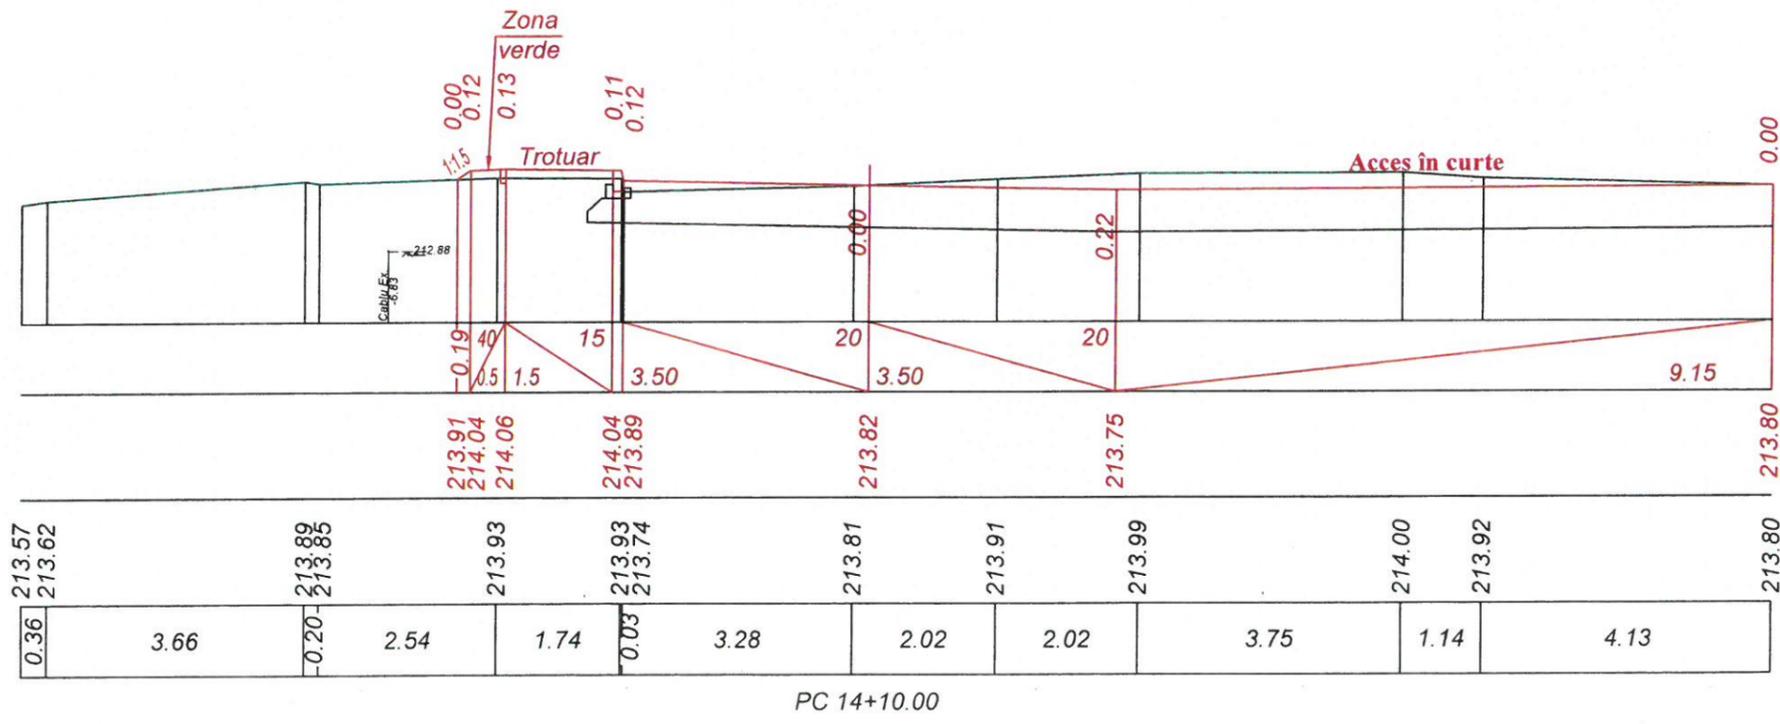


| | | | | | |
|------|----------|-------|----------|--------|------|
| Mod. | Nr. Sec. | Coala | Nr. doc. | Semnat | Data |
| | | | | | |

Obiect Nr.83/2024-PE
Profile transversale PC 14+00 - PC 14+10.


Sc. 1:100 pe verticală
Sc. 1:100 pe orizontală

| | |
|-----------------|--------------------------|
| Date proiectate | Declivitatea/distanța, m |
| | Cote proiectate, m |
| Date existente | Cote existente, m |
| | Distanța, m |

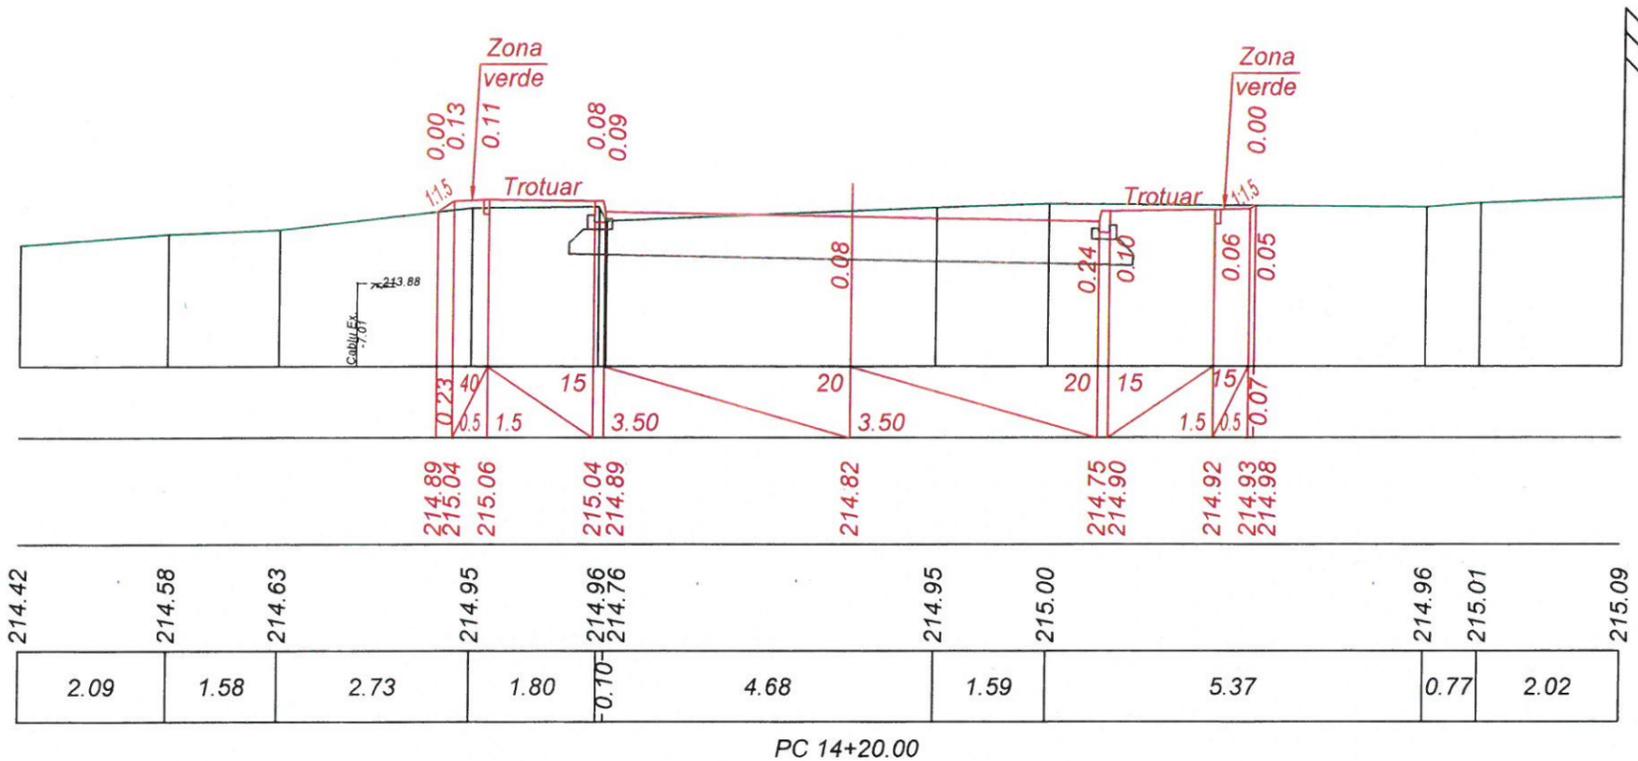

Sc. 1:100 pe verticală
Sc. 1:100 pe orizontală

| | |
|-----------------|--------------------------|
| Date proiectate | Declivitatea/distanța, m |
| | Cote proiectate, m |
| Date existente | Cote existente, m |
| | Distanța, m |

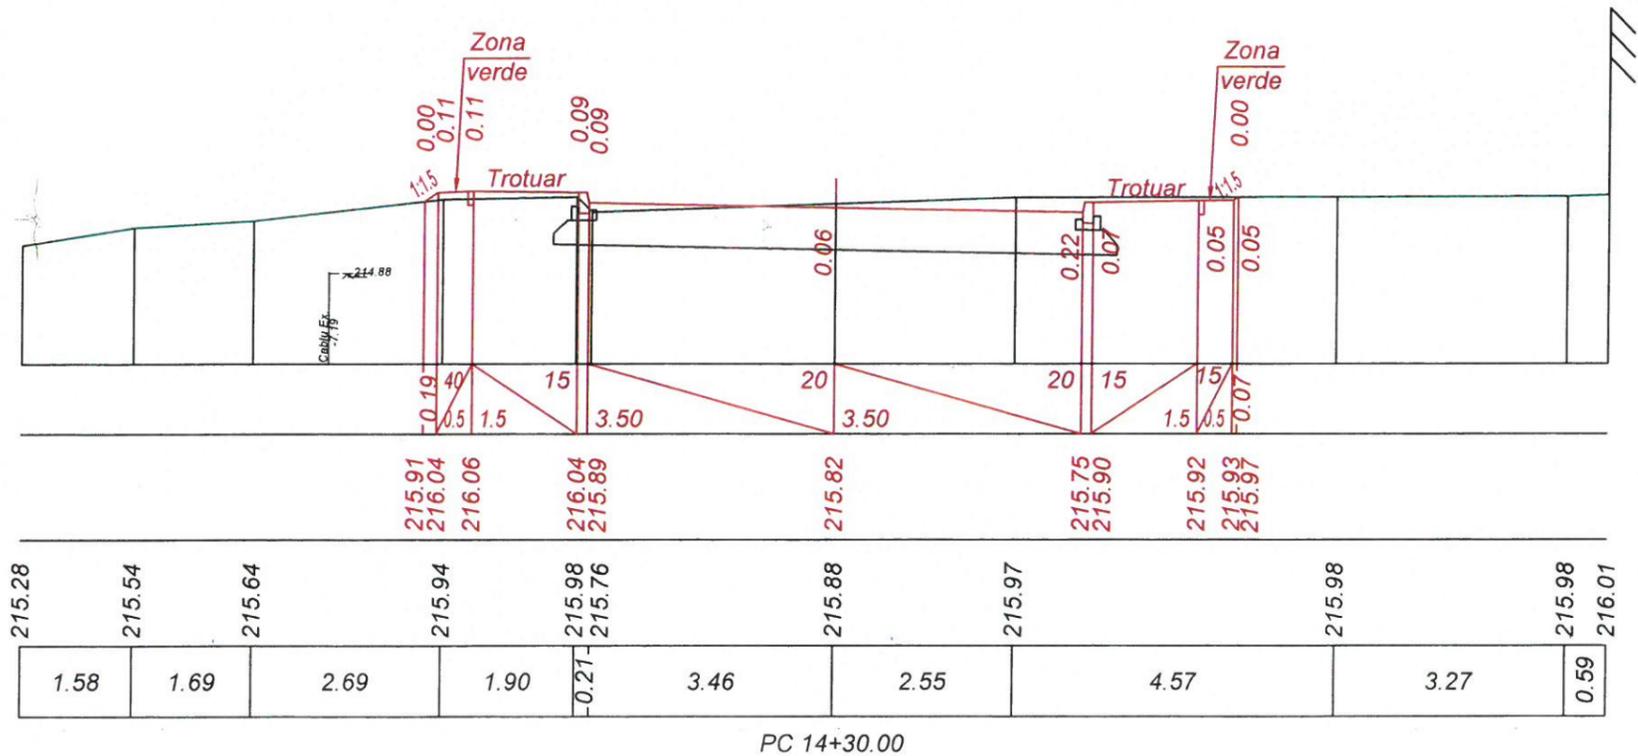

Verificator de proiecte 086
Lvovski Igor
Domeniile B.3a
Nr. de înregistrare a avizului
Valabil de la 22.12.2021 până la 22.12.2026



| | | |
|----------|-------------------|-----------------|
| Inv. Nr. | Semnatura si Data | Schimb Inv. Nr. |
|----------|-------------------|-----------------|


| | | | | | |
|------|----------|-------|----------|---------|------|
| Mod. | Nr. Sec. | Coala | Nr. doc. | Semnata | Data |
|------|----------|-------|----------|---------|------|

Obiect Nr.83/2024-PE
Profile transversale PC 14+20 - PC 14+30.

| | | |
|----------|-------------------|-----------------|
| Inv. Nr. | Semnatura si Data | Schimb Inv. Nr. |
| | | |


Sc. 1:100 pe verticală
Sc. 1:100 pe orizontală

| | |
|-----------------|--------------------------|
| Date proiectate | Declivitatea/distanța, m |
| | Cote proiectate, m |
| Date existente | Cote existente, m |
| | Distanța, m |

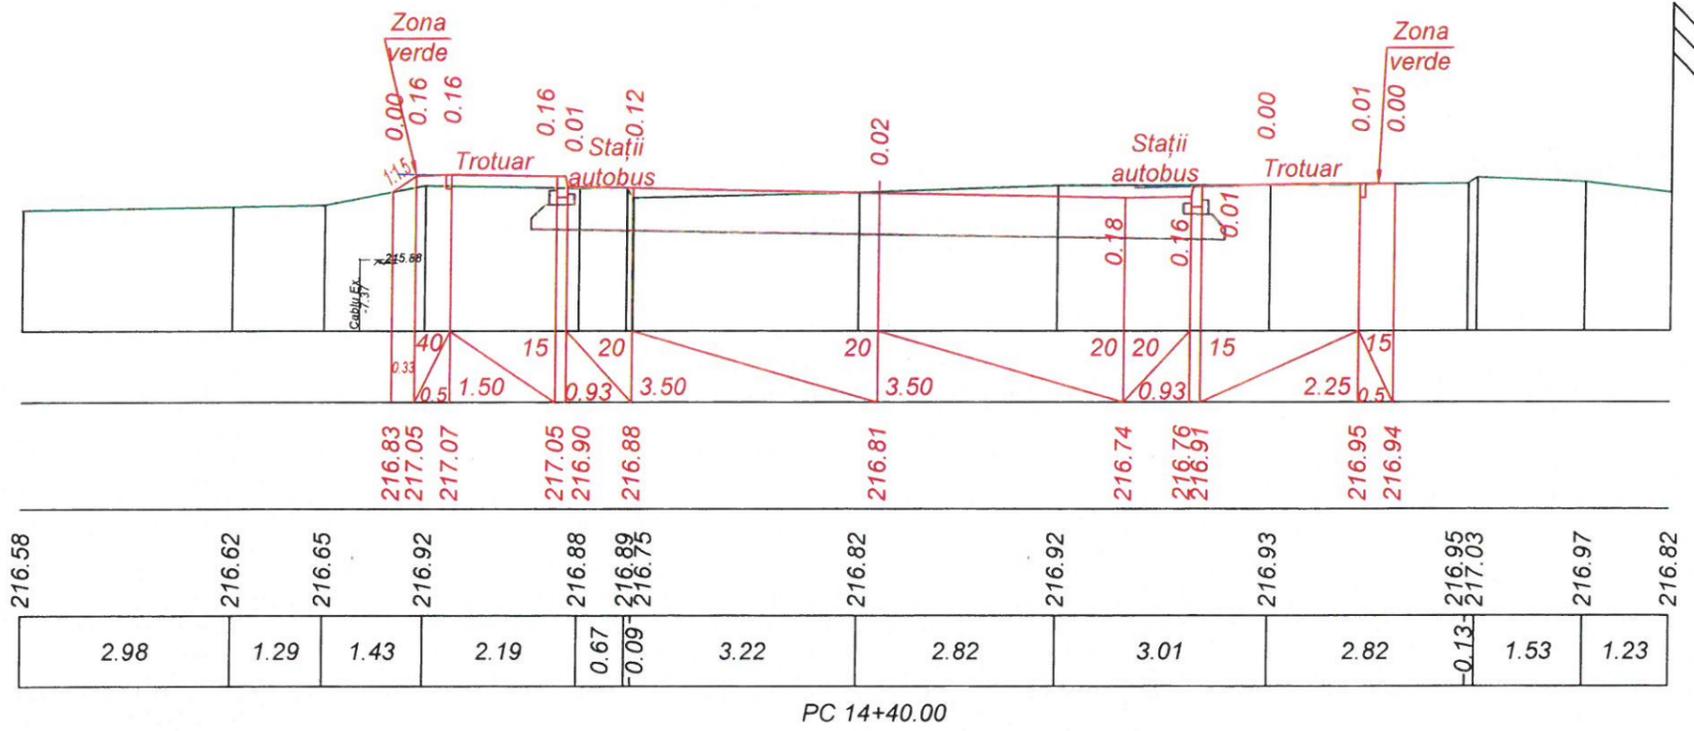

Sc. 1:100 pe verticală
Sc. 1:100 pe orizontală

| | |
|-----------------|--------------------------|
| Date proiectate | Declivitatea/distanța, m |
| | Cote proiectate, m |
| Date existente | Cote existente, m |
| | Distanța, m |

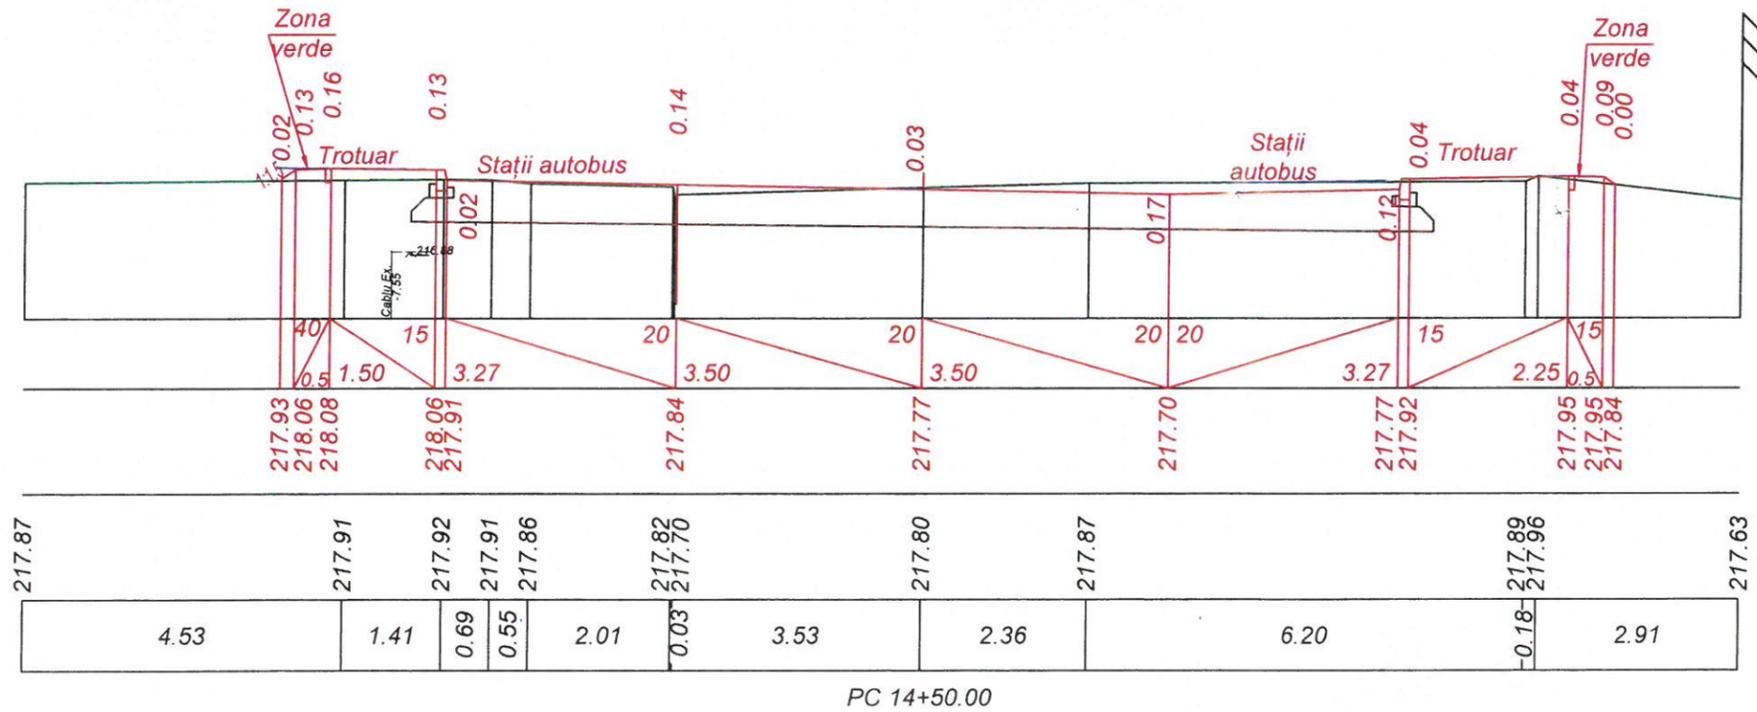


Verificator de proiecte
Lvevski Igor
Domeniile B.3a
Nr. de înregistrare a avizului 21-10/2024-V
Valabil de la 22.12.2021 până la 22.12.2028

| | | | | | |
|------|----------|-------|----------|---------|------|
| Mod. | Nr. Sec. | Coala | Nr. doc. | Semnata | Data |
| | | | | | |

Obiect Nr.83/2024-PE
Profile transversale PC 14+40 - PC 14+50.


Sc. 1:100 pe verticală
Sc. 1:100 pe orizontală

| | |
|-----------------|--------------------------|
| Date proiectate | Declivitatea/distanța, m |
| | Cote proiectate, m |
| Date existente | Cote existente, m |
| | Distanța, m |

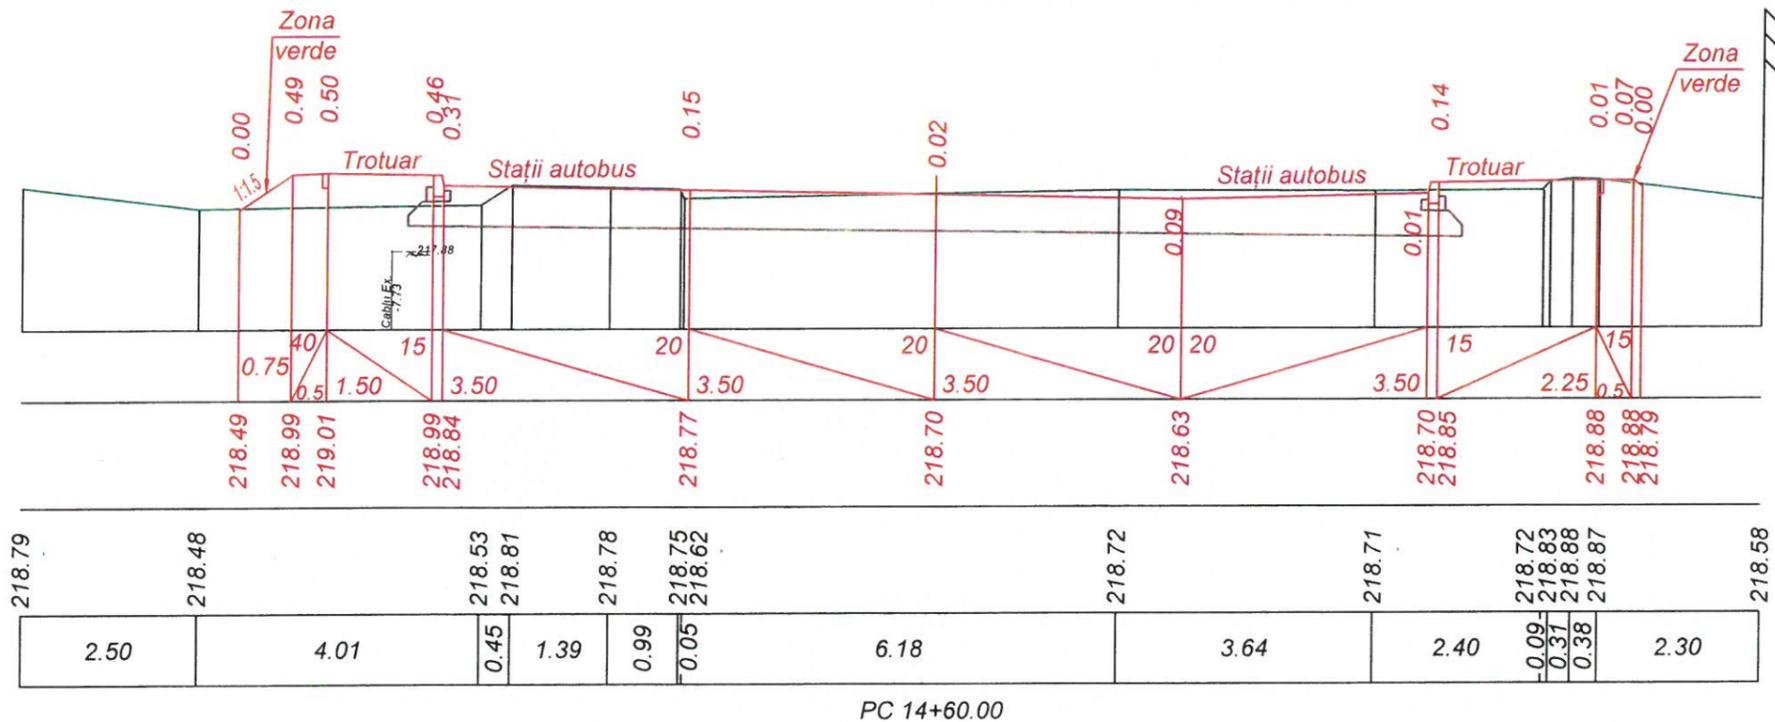

Sc. 1:100 pe verticală
Sc. 1:100 pe orizontală

| | |
|-----------------|--------------------------|
| Date proiectate | Declivitatea/distanța, m |
| | Cote proiectate, m |
| Date existente | Cote existente, m |
| | Distanța, m |

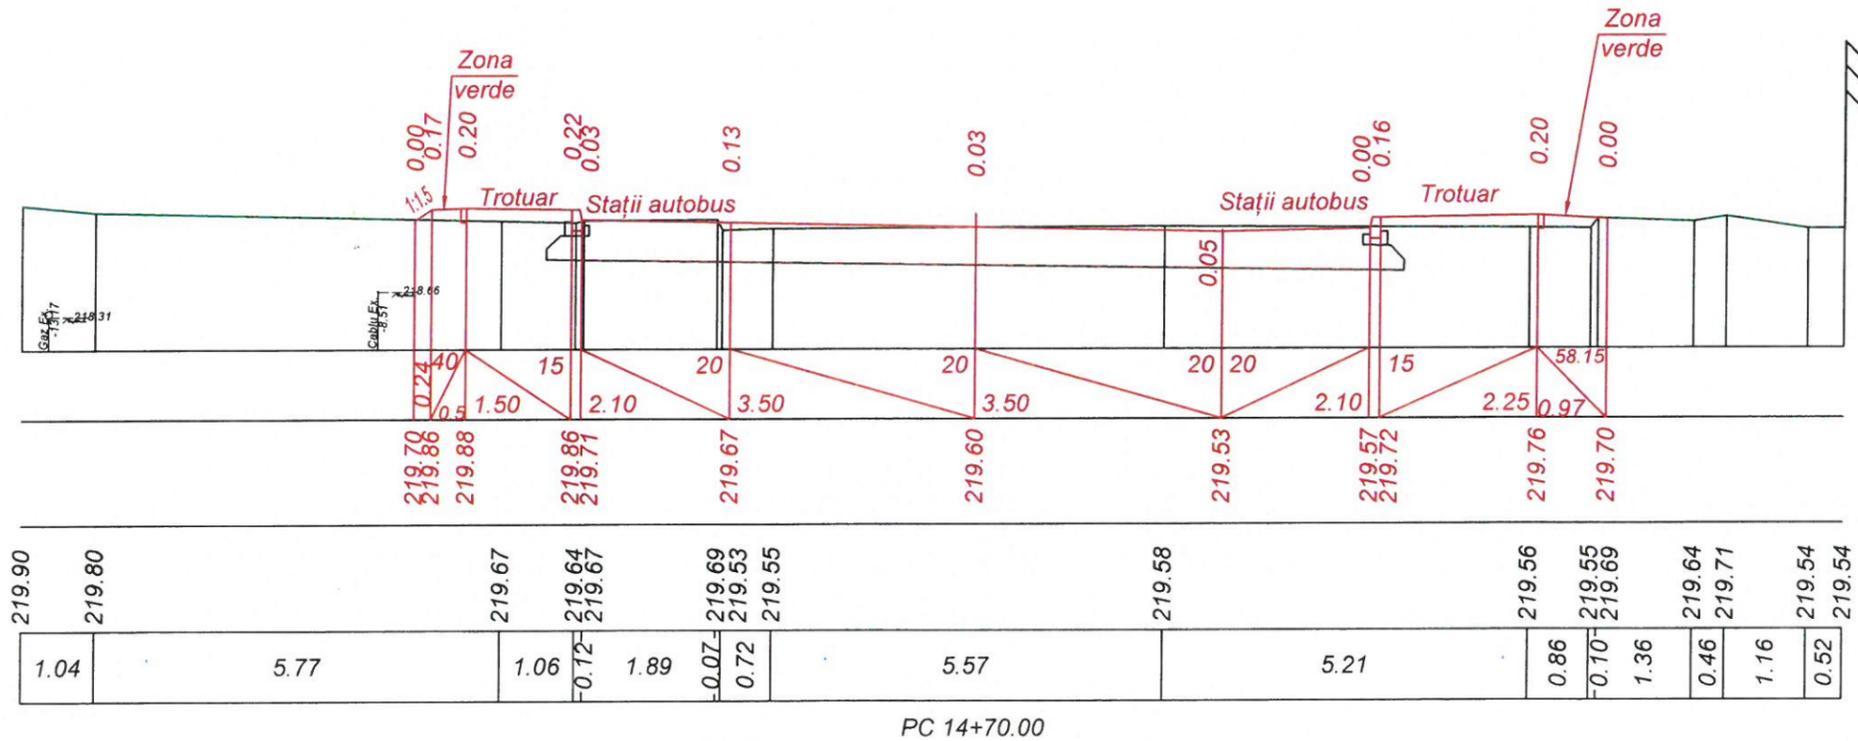


Verificator de proiecte
Lvovski Igor
Domeniile B.3a
Nr. de înregistrare a avizului 21-10/2024-v
Valabil de la 22.12.2021 până la 22.12.20

Inv. Nr. _____
 Semnatura si Data _____
 Schimb Inv. Nr. _____


Sc. 1:100 pe verticală
 Sc. 1:100 pe orizontală

| | |
|-----------------|--------------------------|
| Date proiectate | Declivitatea/distanța, m |
| | Cote proiectate, m |
| Date existente | Cote existente, m |
| | Distanța, m |

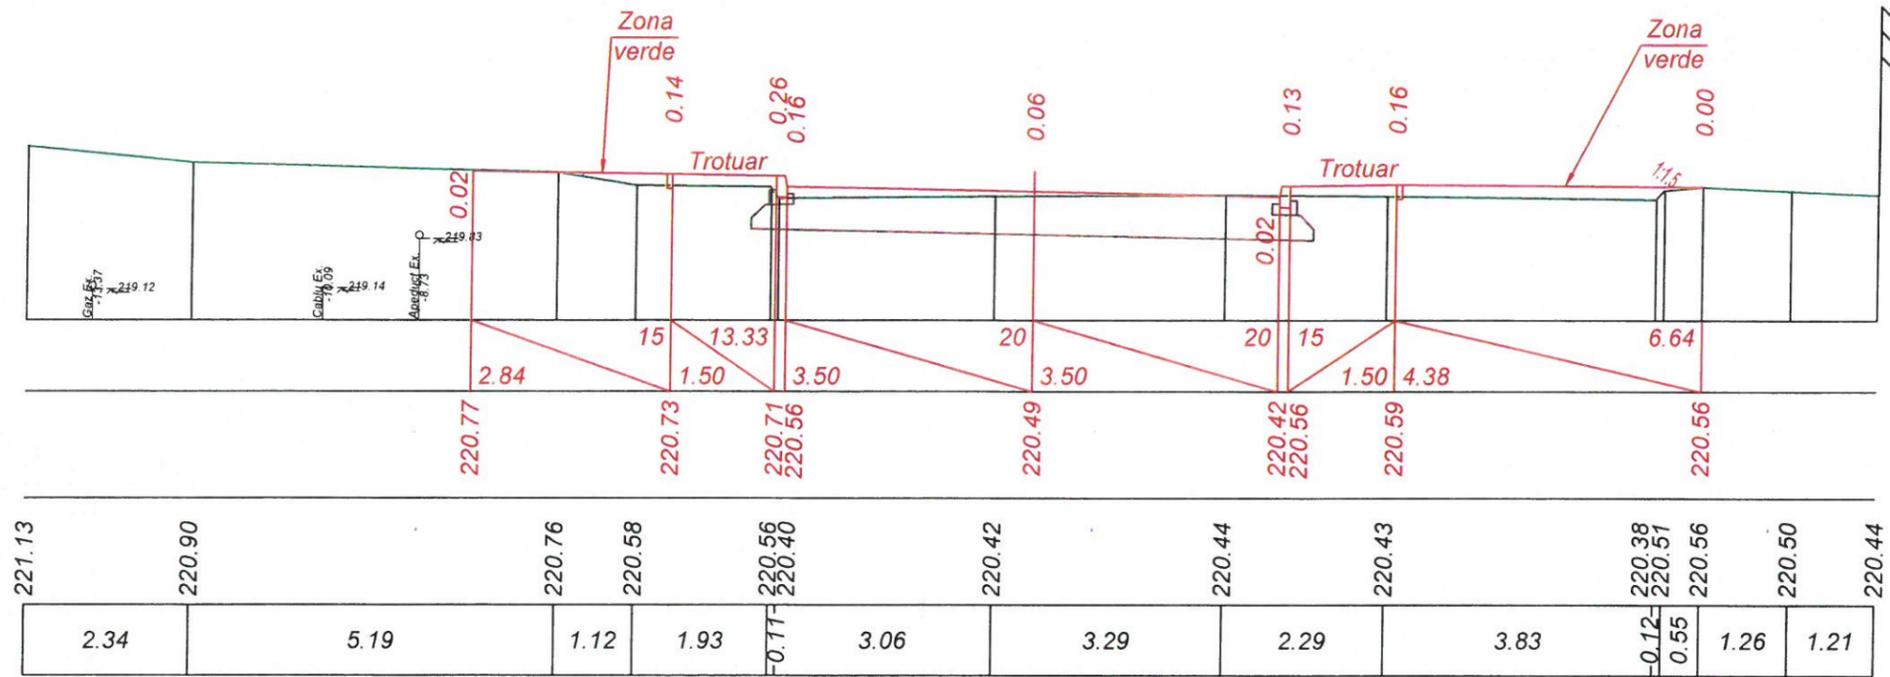

Sc. 1:100 pe verticală
 Sc. 1:100 pe orizontală

| | |
|-----------------|--------------------------|
| Date proiectate | Declivitatea/distanța, m |
| | Cote proiectate, m |
| Date existente | Cote existente, m |
| | Distanța, m |

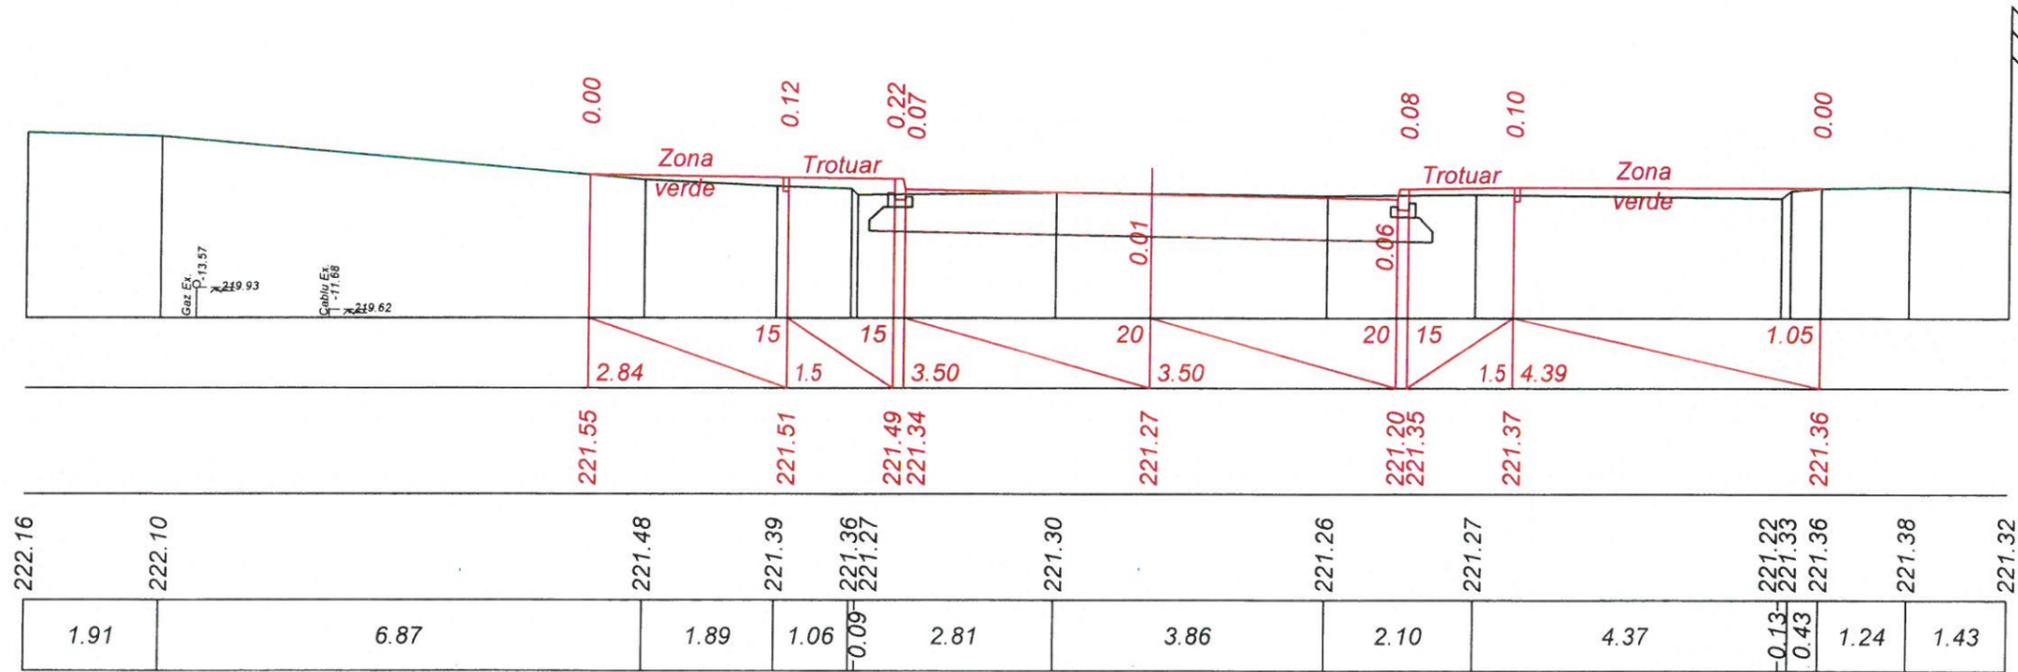


Verificator de proiecte
 Lvovski Igor
 Domeniile B.3a
 Nr. de înregistrare a avizului 21-10/2024-C
 Valabil de la 22.12.2021 până la 22.12.2023

| | | | | | | | |
|------|----------|-------|----------|---------|------|---|-------|
| Mod. | Nr. Sec. | Coala | Nr. doc. | Semnata | Data | Obiect Nr.83/2024-PE | Coala |
| | | | | | | Profile transversale PC 14+80 - PC 14+90. | 68 |

| | | |
|----------|-------------------|-----------------|
| Inv. Nr. | Semnatura si Data | Schimb Inv. Nr. |
| | | |

Sc. 1:100 pe verticală
Sc. 1:100 pe orizontală

| | |
|-----------------|--------------------------|
| Date proiectate | Declivitatea/distanța, m |
| | Cote proiectate, m |
| Date existente | Cote existente, m |
| | Distanța, m |

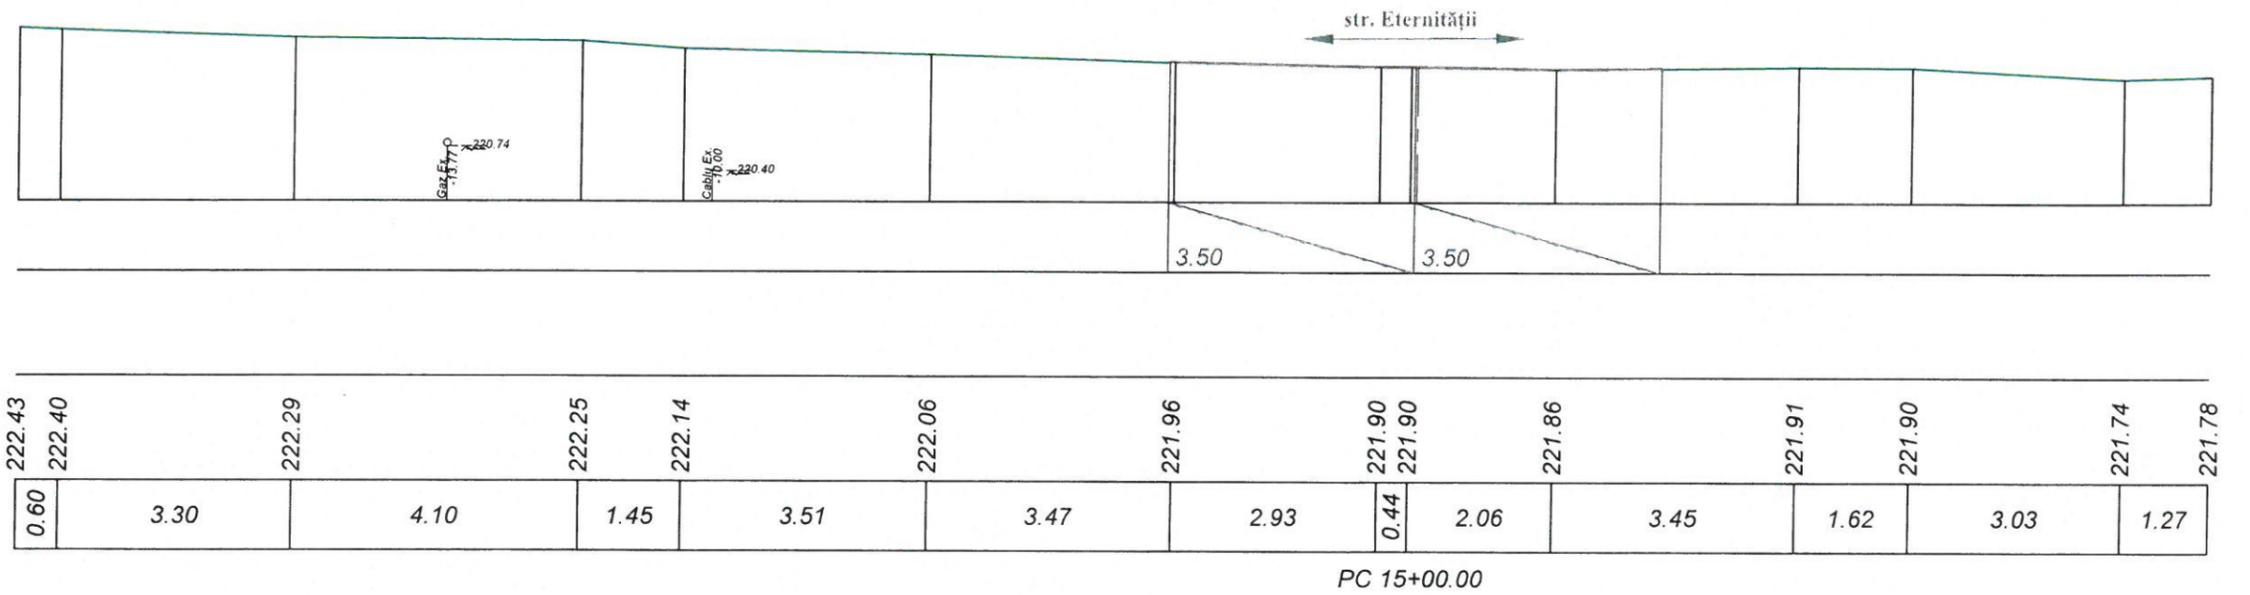

Verificator de proiecte
Lvovski Igor
Domeniile B,3a
Nr. de înregistrare a avizului 22-10/2024-U
Valabil de la 22.12.2021 până la 22.12.2026




| | | | | | |
|------|----------|-------|----------|---------|------|
| Mod. | Nr. Sec. | Coala | Nr. doc. | Semnata | Data |
| | | | | | |

Obiect Nr.83/2024-PE
Profile transversale PC 15+00.


Sc. 1:100 pe verticală
Sc. 1:100 pe orizontală

| | |
|-----------------|--------------------------|
| Date proiectate | Declivitatea/distanța, m |
| | Cote proiectate, m |
| Date existente | Cote existente, m |
| | Distanța, m |

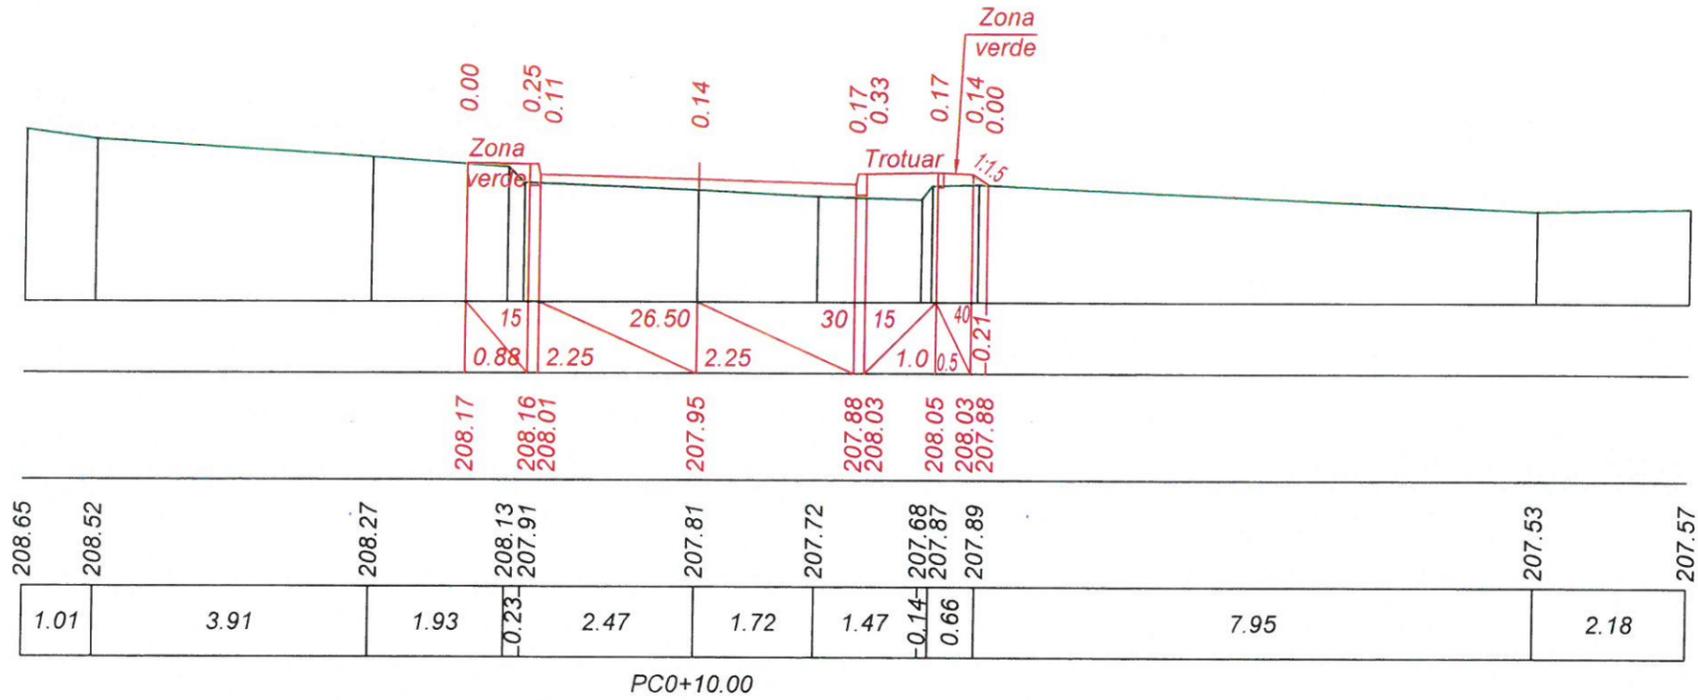

Sc. 1:100 pe verticală
Sc. 1:100 pe orizontală

| | |
|-----------------|--------------------------|
| Date proiectate | Declivitatea/distanța, m |
| | Cote proiectate, m |
| Date existente | Cote existente, m |
| | Distanța, m |

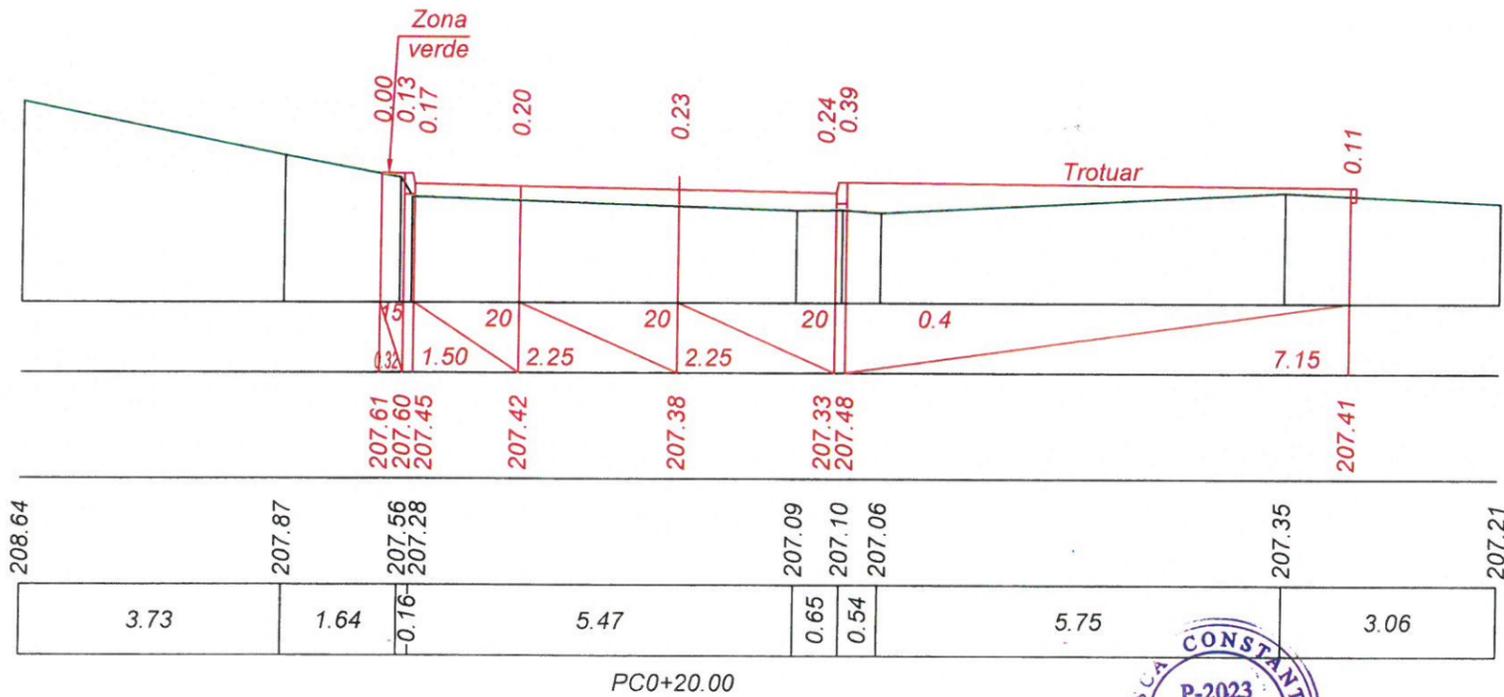

Verificator de proiecte
Lvovski Igor
Domeniile B.3a
Nr. de înregistrare a avizului 81-10/2024-U
Valabil de la 22.12.2021 până la 22.12.2025




| | | |
|----------|-------------------|-----------------|
| Inv. Nr. | Semnatura si Data | Schimb Inv. Nr. |
|----------|-------------------|-----------------|

| | | | | | | | | |
|--------------|----------|-------|---------|--------------------|-------|---|--------|--------|
| | | | | | | Obiect Nr.83/2024-PE-SL | | |
| | | | | | | Reconstructia str. Alexandru cel Bun (str.Mitropolit Varlaam-str.Eternității) cu L=1.50 km și acces spre blocul locativ Nr.19 L=0,07km inclusiv edilitați-10 statii pentru transport public și iluminatul terenurilor adiacente | | |
| Mod. | Nr.sec. | Coala | Nr.doc. | Semnătură | Data | Acces spre blocul locativ Nr.19 | | |
| Director | C. Rosca | | | <i>[Signature]</i> | 09.24 | Faza | Planșa | Planșe |
| I.Ș.P. | C. Rosca | | | <i>[Signature]</i> | 09.24 | PE | 70 | |
| Elaborat | S. Manic | | | <i>[Signature]</i> | 09.24 | Profil transversale PC 0+10 - PC 0+20 Sc. 1:100 | | |
| Contr. Norm. | C. Rosca | | | <i>[Signature]</i> | 09.24 | "CONSTANT-PROIECT" S.R.L. A MMII Nr. 055566 | | |

| | | |
|----------|-------------------|-----------------|
| Inv. Nr. | Semnatura si Data | Schimb Inv. Nr. |
| | | |


Sc. 1:100 pe verticală
Sc. 1:100 pe orizontală

| | |
|-----------------|--------------------------|
| Date proiectate | Declivitatea/distanța, m |
| | Cote proiectate, m |
| Date existente | Cote existente, m |
| | Distanța, m |

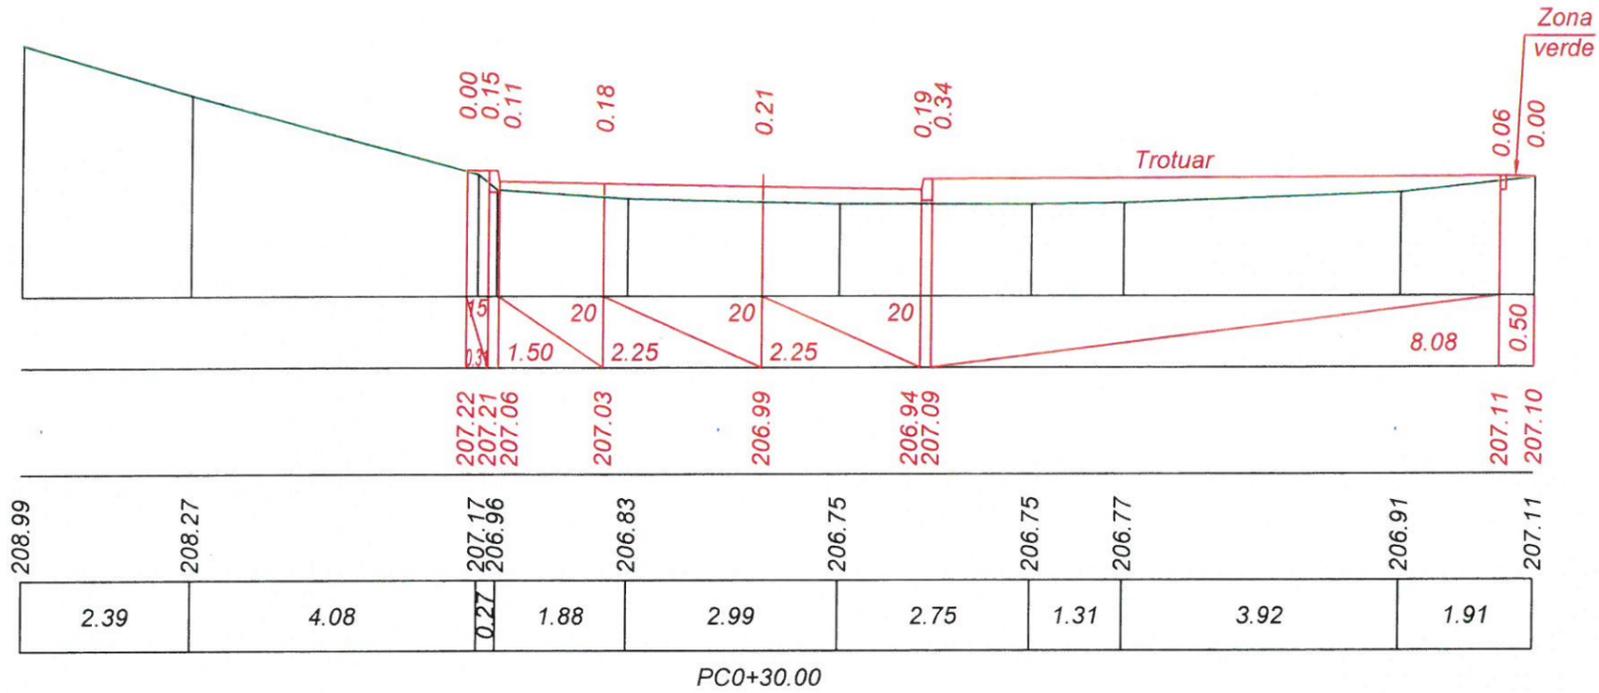

Sc. 1:100 pe verticală
Sc. 1:100 pe orizontală

| | |
|-----------------|--------------------------|
| Date proiectate | Declivitatea/distanța, m |
| | Cote proiectate, m |
| Date existente | Cote existente, m |
| | Distanța, m |

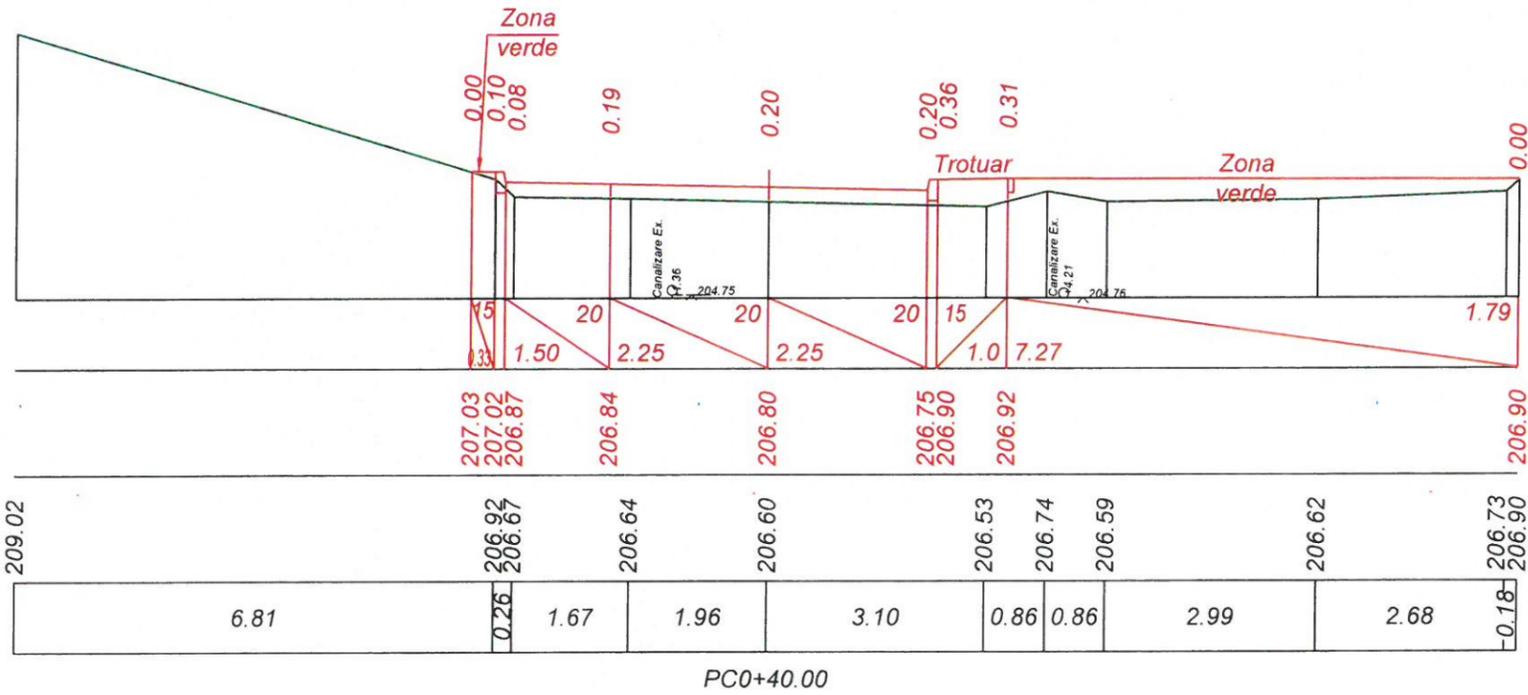

Verificator de proiecte
Lvovski Igor
Domeniile B.3a
Nr. de înregistrare a avizului 21-10/2024-V
Valabil de la 22.12.2024 până la 22.12.2026




| | | | | | |
|------|----------|-------|----------|---------|------|
| Mod. | Nr. Sec. | Coala | Nr. doc. | Semnata | Data |
| | | | | | |

Obiect Nr.83/2024-PE
Profile transversale PC 0+30 - PC 0+40.

Inv. Nr. Semnatura si Data Schimb Inv. Nr.


Sc. 1:100 pe verticală
Sc. 1:100 pe orizontală

| | |
|-----------------|--------------------------|
| Date proiectate | Declivitatea/distanța, m |
| | Cote proiectate, m |
| Date existente | Cote existente, m |
| | Distanța, m |

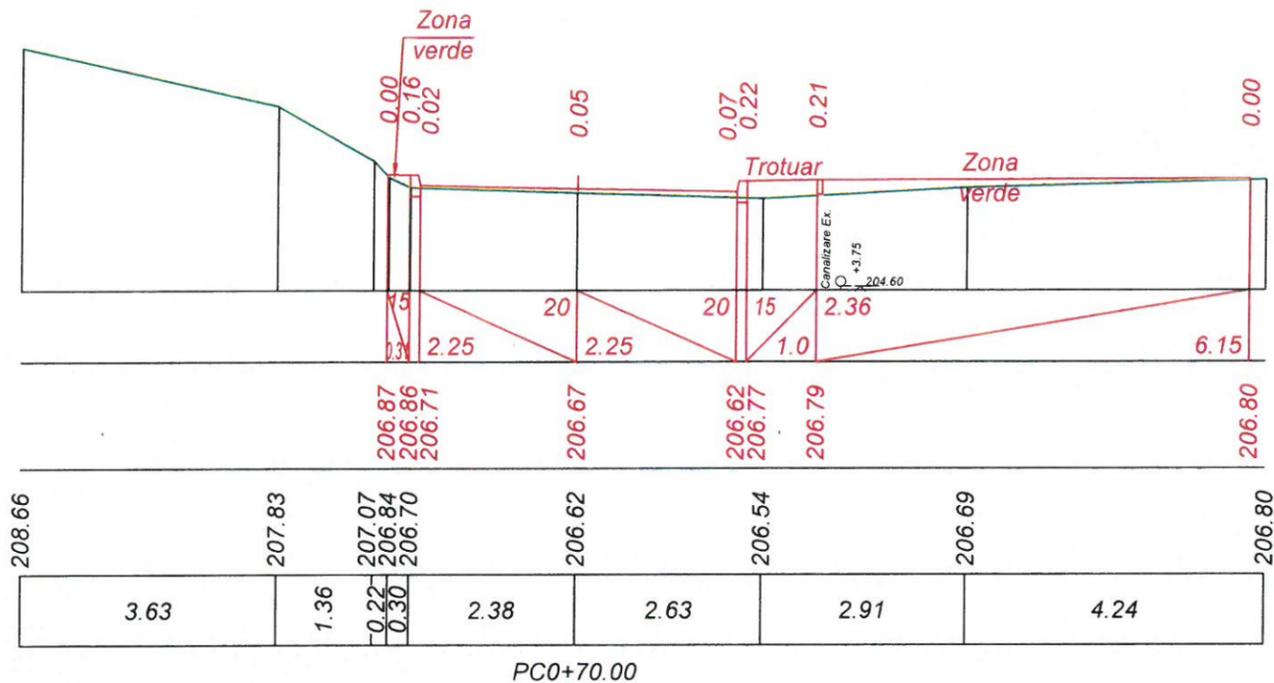

Sc. 1:100 pe verticală
Sc. 1:100 pe orizontală

| | |
|-----------------|--------------------------|
| Date proiectate | Declivitatea/distanța, m |
| | Cote proiectate, m |
| Date existente | Cote existente, m |
| | Distanța, m |

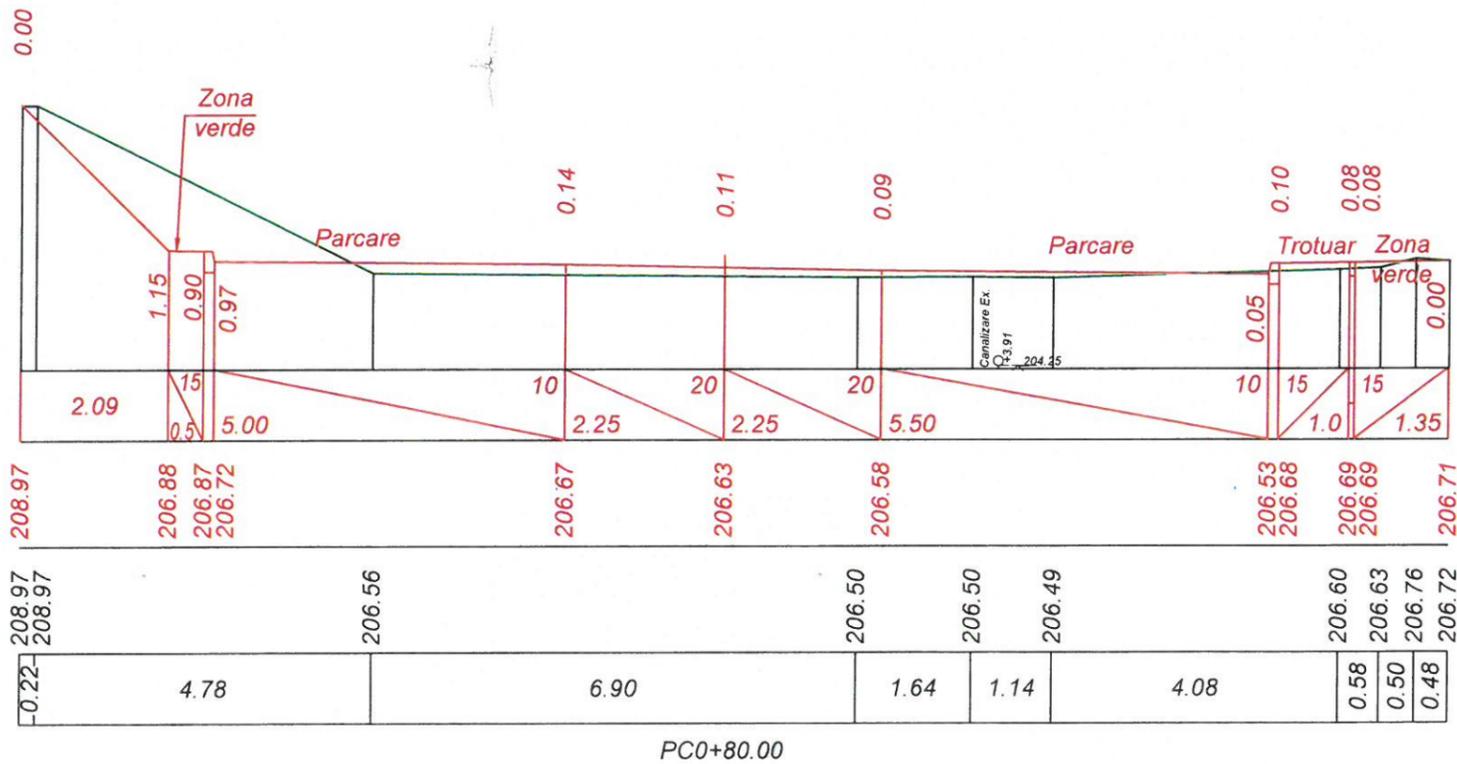

Verificator de proiecte
Lvovski Igor
Domeniile B.3a
Nr. de inregistrare a avizului 01-10/2024-0
Valabil de la 22.12.2021 până la 22.12.2026




| | | | | | |
|------|----------|-------|----------|--------|------|
| Mod. | Nr. Sec. | Coala | Nr. doc. | Semnat | Data |
| | | | | | |

Obiect Nr.83/2024-PE
Profile transversale PC 0+70 - PC 0+80.

Inv. Nr. Semnatura si Data Schimb Inv. Nr.


Sc. 1:100 pe verticală
Sc. 1:100 pe orizontală

| | |
|-----------------|--------------------------|
| Date proiectate | Declivitatea/distanța, m |
| | Cote proiectate, m |
| Date existente | Cote existente, m |
| | Distanța, m |

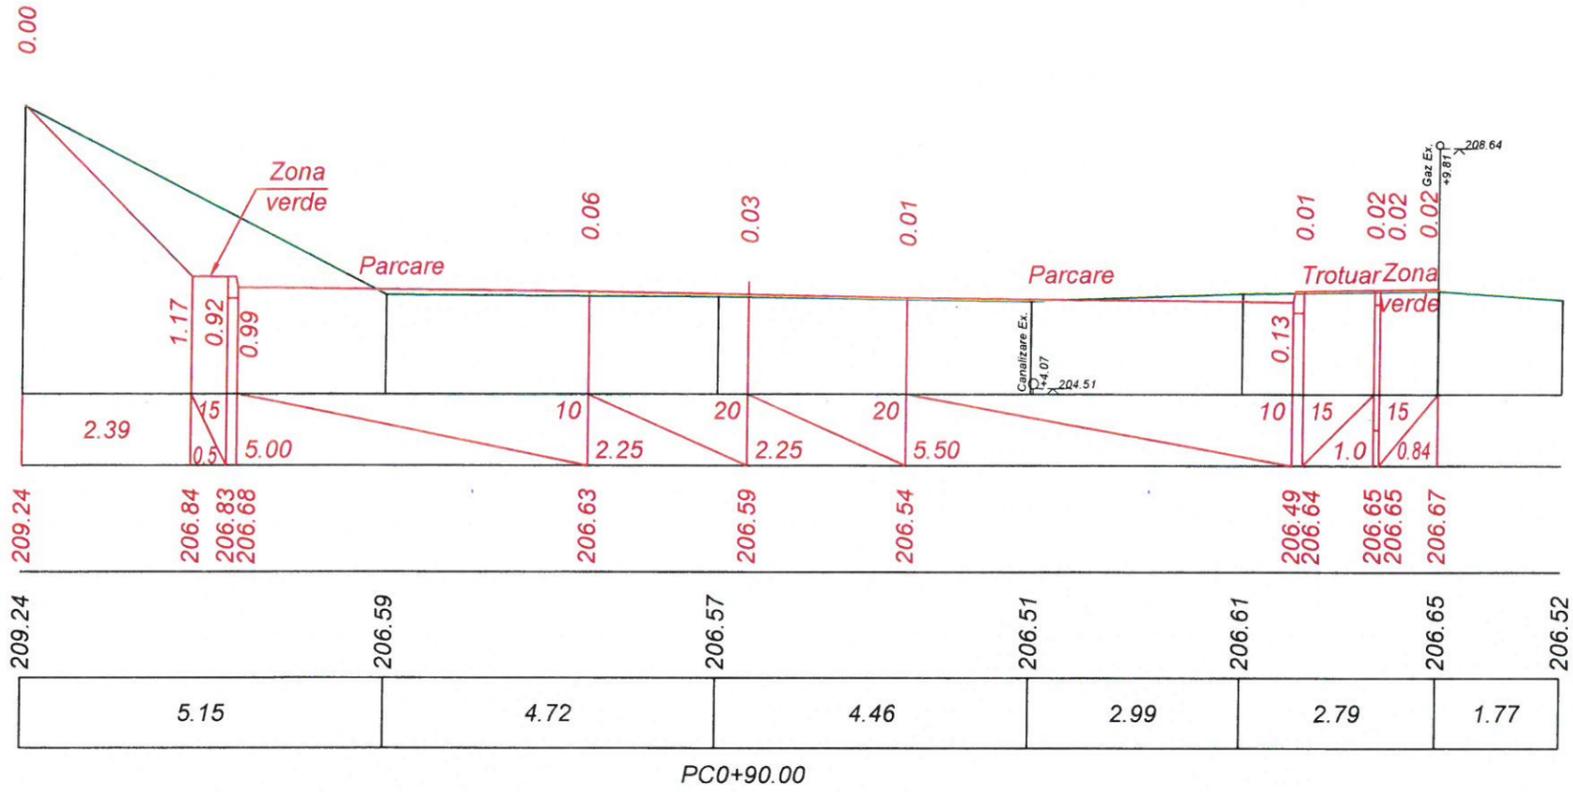

Sc. 1:100 pe verticală
Sc. 1:100 pe orizontală

| | |
|-----------------|--------------------------|
| Date proiectate | Declivitatea/distanța, m |
| | Cote proiectate, m |
| Date existente | Cote existente, m |
| | Distanța, m |

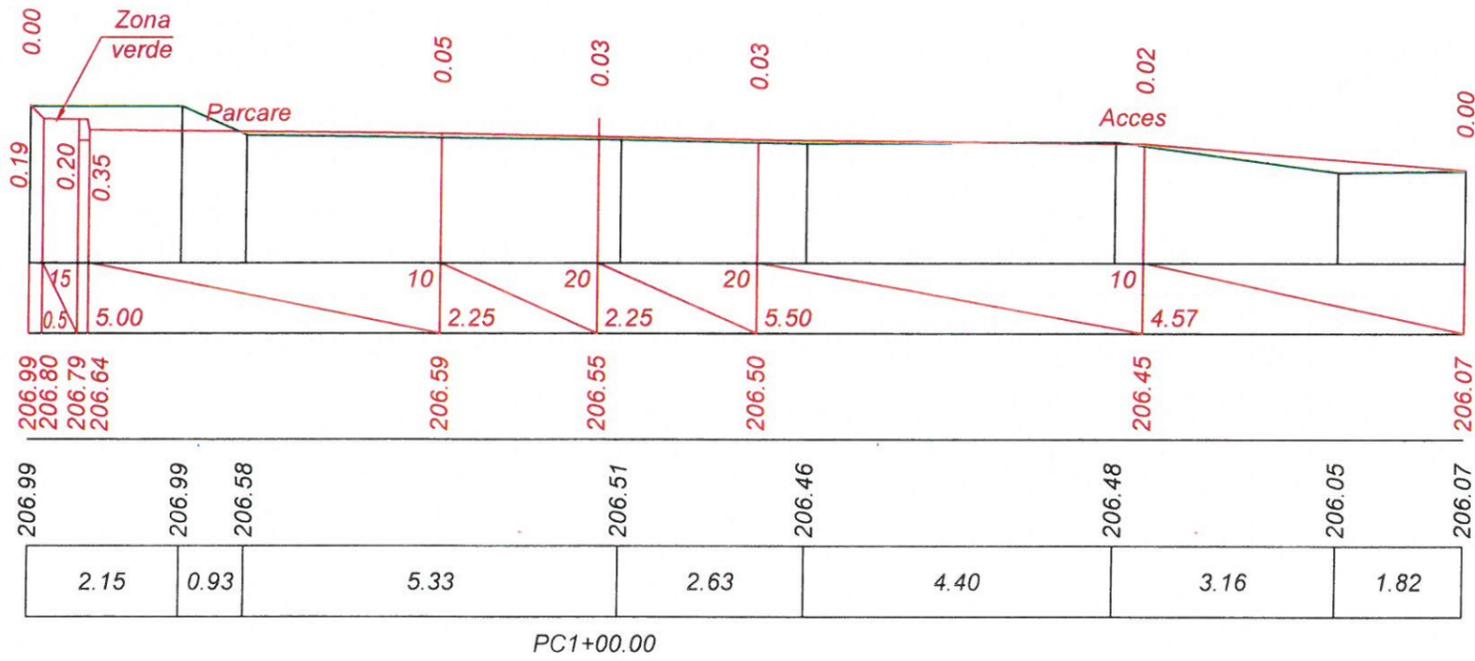

Verificator de proiecte
Lvovski Igor
Domeniile B.3a
Nr. de înregistrare a avizului 21-10/2024-L
Valabil de la 22.12.2021 până la 22.12.2026




| | | | | | |
|------|----------|-------|----------|--------|------|
| Mod. | Nr. Sec. | Coala | Nr. doc. | Semnăt | Data |
| | | | | | |

Obiect Nr.83/2024-PE
Profile transversale PC 0+90 - PC 1+00.

Acces în curte Tip I


PLAN

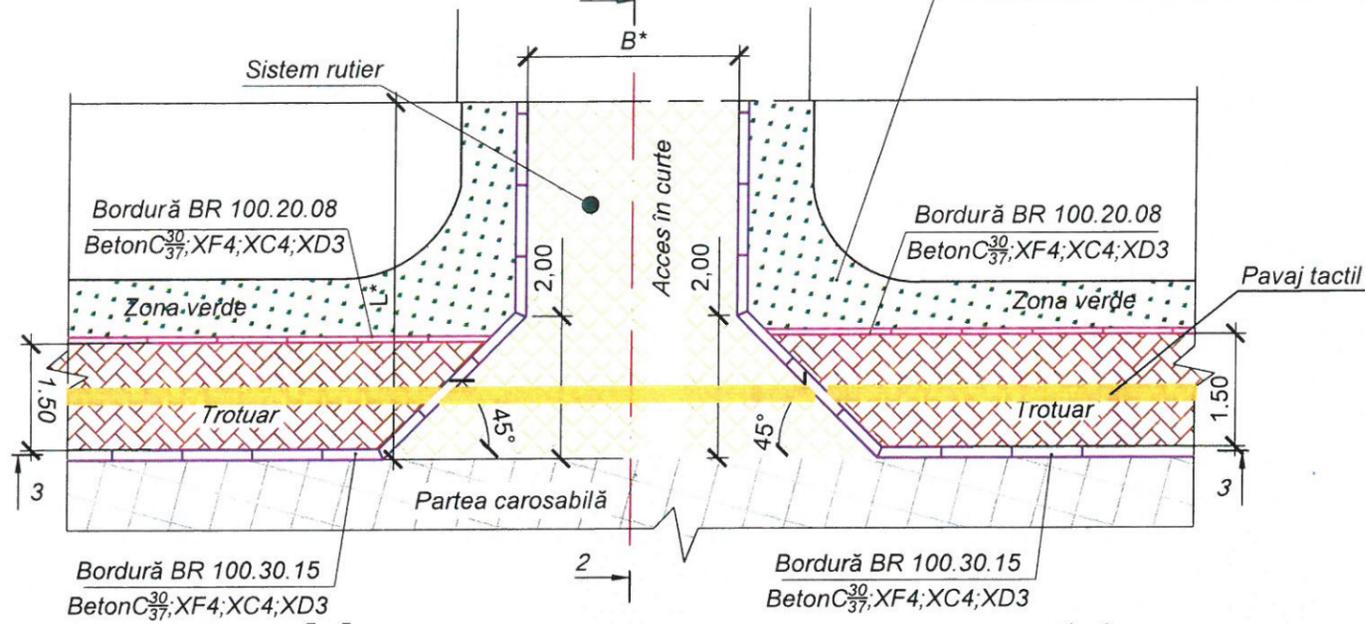



Vezi compartimentul "Amenajarea rampelor de acces la trecerile de pietoni" Planşa 78-81, nodul "Amenajare a trecerii de pe trotuar la străzile laterale și racordări"

Acces în curte Tip II


PLAN

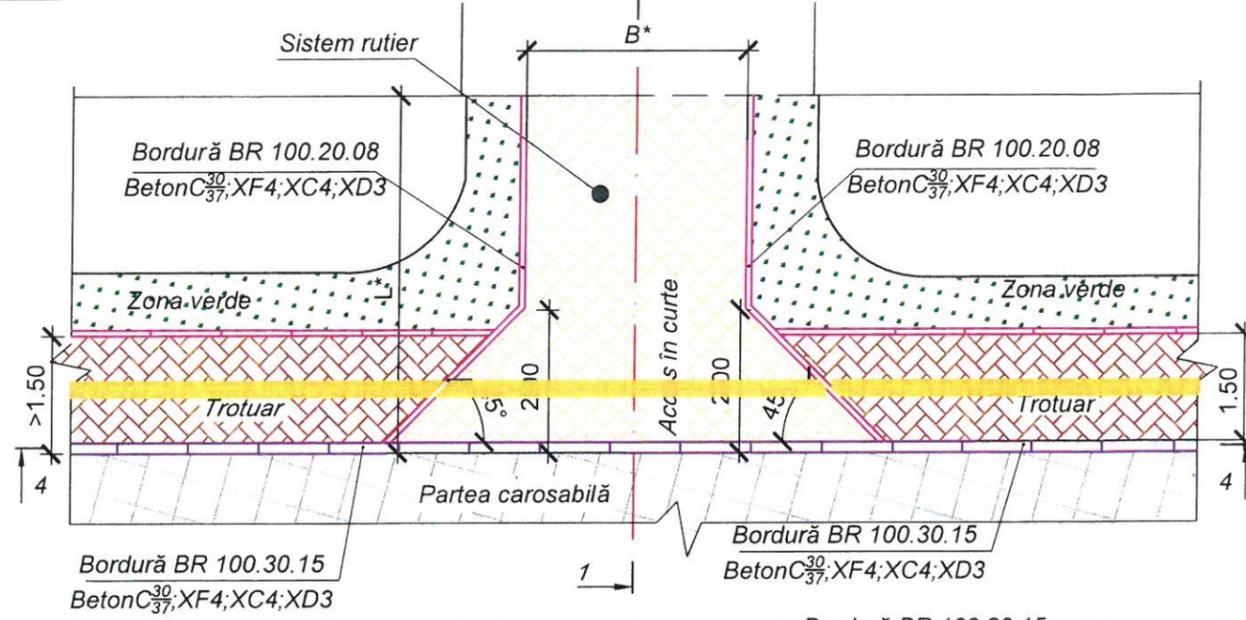


5-5
Scara 1:20

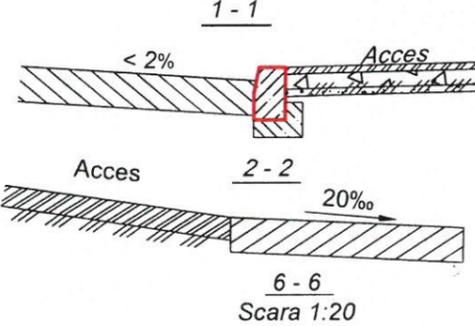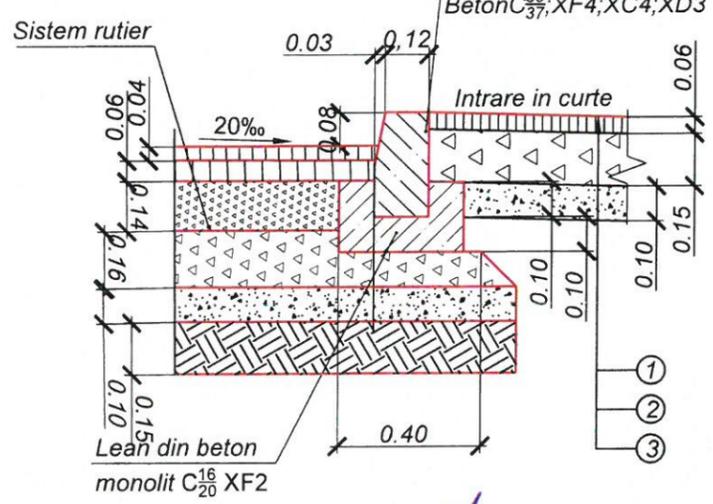


3-3
Scara 1:20

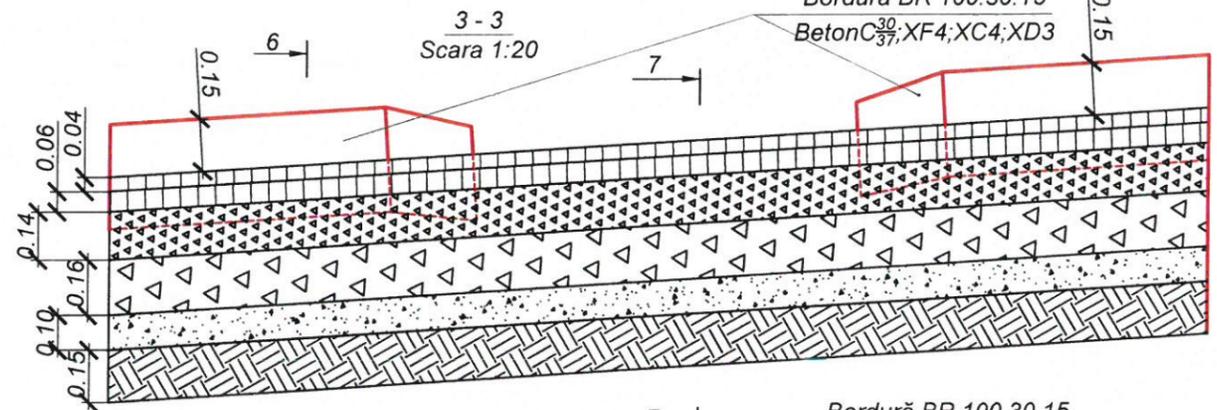


6-6
Scara 1:20

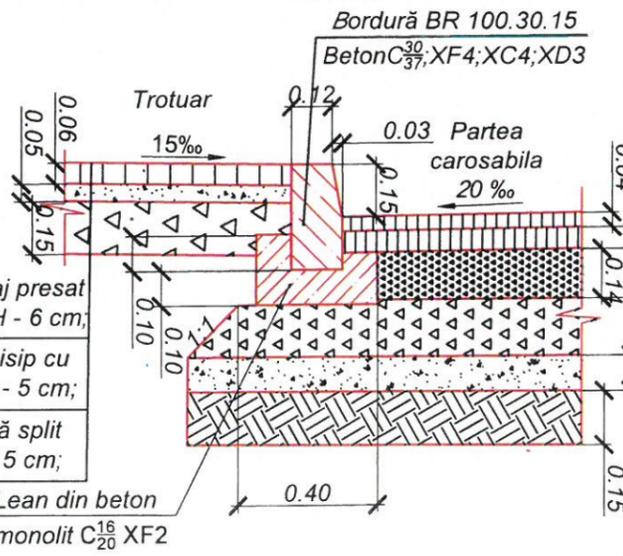

4-4
Scara 1:20

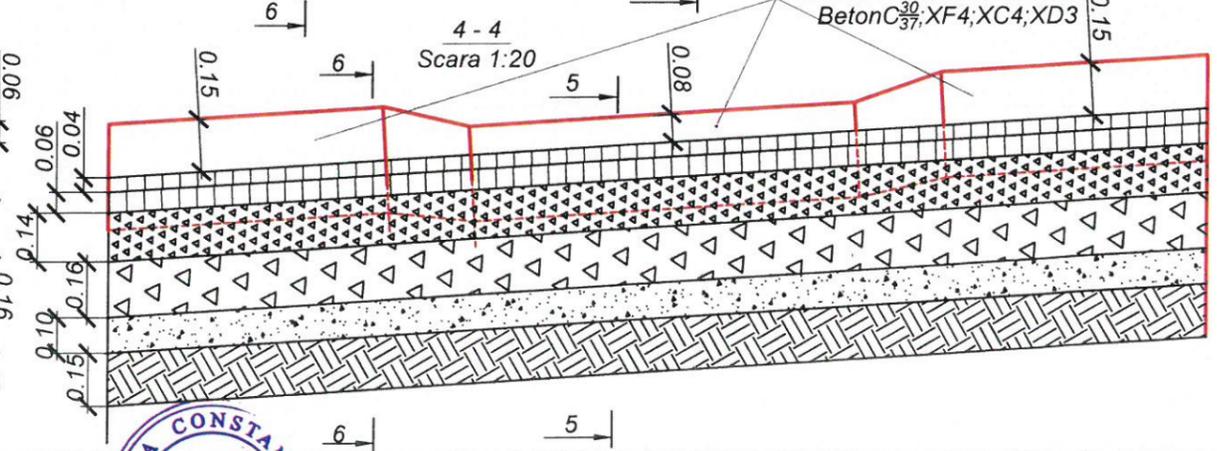

7-7
Scara 1:20

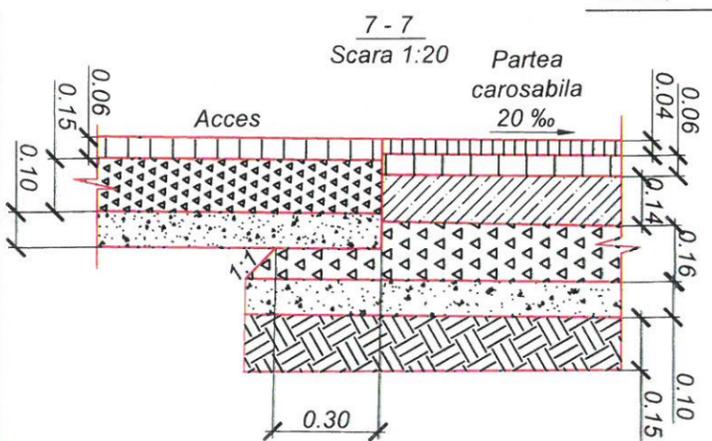

Verificator de proiecte
Lvovski Igor
Domeniile B.3a
Nr. de înregistrare a avizului 21-10/2024-V
Valabil de la 22.12.2021 până la 22.12.2025

Sistem rutier din pavaj presat tip "Cărămidă" H - 6 cm;
Strat din amestec de nisip cu ciment raport 1:6 H - 5 cm;
Strat de fundație, piatră split LA/30, H - 15 cm;

- ① - Strat de rulare din beton asfaltic cu cribrură BA 16 conform CP D.02.25:2021 H-6 cm
- ② - Strat de fundație din piatră spartă (split); fr.8-63 LA/30, conform SR-EN 13242+A1:2008 H=15 cm
- ③ - Strat drenant din amestec de agregate grosier și agregate fine cu D ≤ 45 H=10 cm

B* - Lățimile sunt redată în plan traseu.
L* - Lungimile sunt redată în plan traseu.



| | | | | | |
|--|----------|-------|----------|--------------------|--|
| Obiect Nr. 83/2024-PE-SL | | | | | |
| Reconstrucția str. Alexandru cel Bun (str. Mitropolit Varlaam-str. Eternității) cu L=1.50 km și acces spre blocul locativ Nr. 19 L=0,07km inclusiv edilitați-10 stații pentru transport public și iluminatul terenurilor adiacente | | | | | |
| Mod. | Nr. sec. | Coala | Nr. doc. | Semnătură | Data |
| Administrator | C. Rosca | | | <i>[Signature]</i> | 09.24 |
| I.Ș.P. | C. Rosca | | | <i>[Signature]</i> | 09.24 |
| Elaborat | S. Manic | | | <i>[Signature]</i> | 09.24 |
| Contr. Norm. | C. Rosca | | | <i>[Signature]</i> | 09.24 |
| Intrări în curți tip I-II Sc. 1:100 | | | | | "CONSTANT-PROIECT" S.R.L. A MMII Nr. 055566 |

| | | |
|----------|-------------------|-----------------|
| Inv. Nr. | Semnatura si data | Schimb Inv. Nr. |
| | | |