




MARODES-SOLUTIONS

PROIECT DE DESIGN INTERIOR

*Beneficiar: Curtea Constitutionala
a Republicii Moldova
Presedinte: Domnica Manole*

*Realizat: " MARODES-SOLUTIONS" SRL
Director: Roman Maria
mob. +373 69395249
e-mail: marydesign89@gmail.com
www.marodesign.md*

PLAN GENERAL. DATE GENERALE SC. 1:100

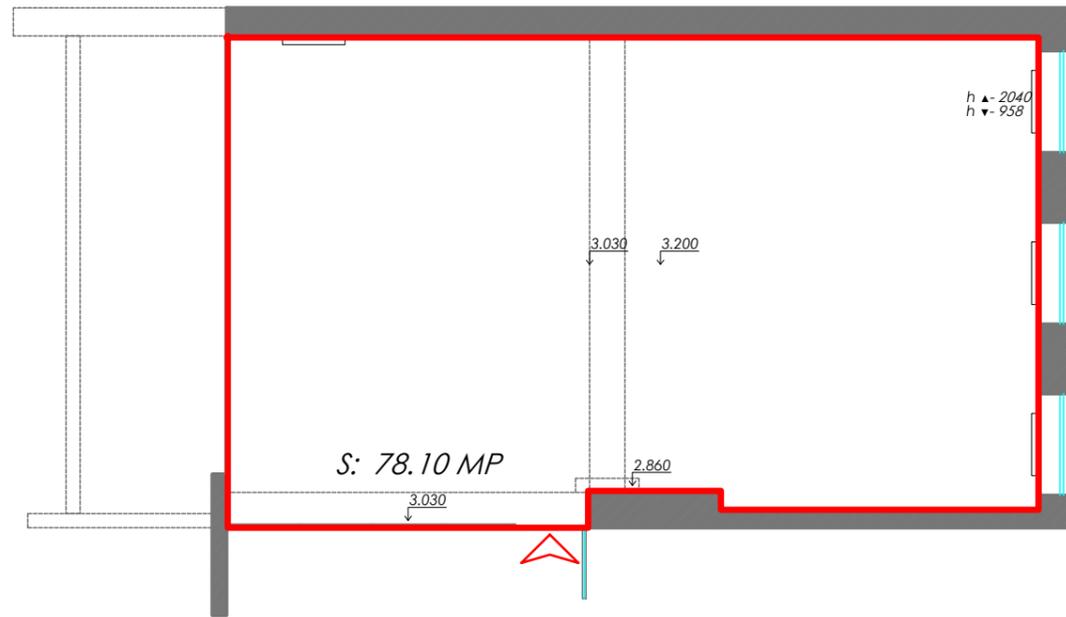

— Hotarul lotului ▲ Acces in sediul cladirii

Conform sarcinii de proiectare proiectul presupune reparatia partiala a cladirii si anume reparatia "salii de conferinte" Europa" cota: - 3200.

Lucrarile de reparatie care urmeaza a fi executate in cladire sunt :

Replanificarea spatiului prin amplasarea mobilierului modular, mese si scaune(vezi plansa 6,7,8). Schimbarea stratului de finisare a peretilor prin slefuire si vopsire ulterioara, schimbarea tavanului prin vopsire si montare de tavan suspendat (exceptie fac grinzile), cu modificari la nivelul iluminarii. Schimbarea partiala a pardoselei cu montarea unei trepte(vezi plansa 9). Montarea pe perete a unor fisii MDF lamelare+ montare panouri MDF pe sina.

Materiale de finisare interioara utilizate in procesul de reparatie:


- Pardosea: Constructie treapta, placare cu vinil.
- Pereti: Tencuiala, grunt, vopsea lavabila.
- Tavan: Tencuiala, grunt, vopsea lavabila, tavan suspendat din metal, tavansuspendat lamelar.

LEGENDA DESENELOR DE EXECUTIE

Nr. pl	Denumirea	Nota
1	Foaie de titlu	
2	Plan general. Date generale	
3	Plan releveu sc. 1:100	
4	Plan montare sc. 1:100	
5	Plan amplasare mobilier sc. 1:100	
6	Plan amplasare mobilier 1 dimensionat sc. 1:100	
7	Plan amplasare mobilier 2 dimensionat sc. 1:100	
8	Plan amplasare mobilier 3 dimensionat sc. 1:100	
9	Plan pardosea sc. 1:100	
10	Plan tavan sc. 1:100	
11	Plan iluminare sc. 1:100	
12	Plan prize si intrerupatoare sc. 1:100	
13	Plan iluminare +prize si intrerupatoare sc. 1:100	
14	Plan desfasurate 1 sc. 1:100	
15	Plan desfasurate 2 sc. 1:100	
16	Plan mentiuni sc. 1:100	
	VIZUALIZARI 3D varianta 1	
	VIZUALIZARI 3D varianta 2	
	VIZUALIZARI 3D varianta 3	


	<i>Beneficiar:</i> Curtea Constitutionala a Republicii Moldova			NR. 27		
	Designer	Semn.	Data	Sala de conferinte, 78.10 MP, m. Chisinau		
	Roman Maria			Solutii arhitecturale		Faza PE
					2	16
				Plan general. Date generale		MARODES-SOLUTIONS SRL Nr. 1020600008760

PLAN RELEVU SC. 1:100

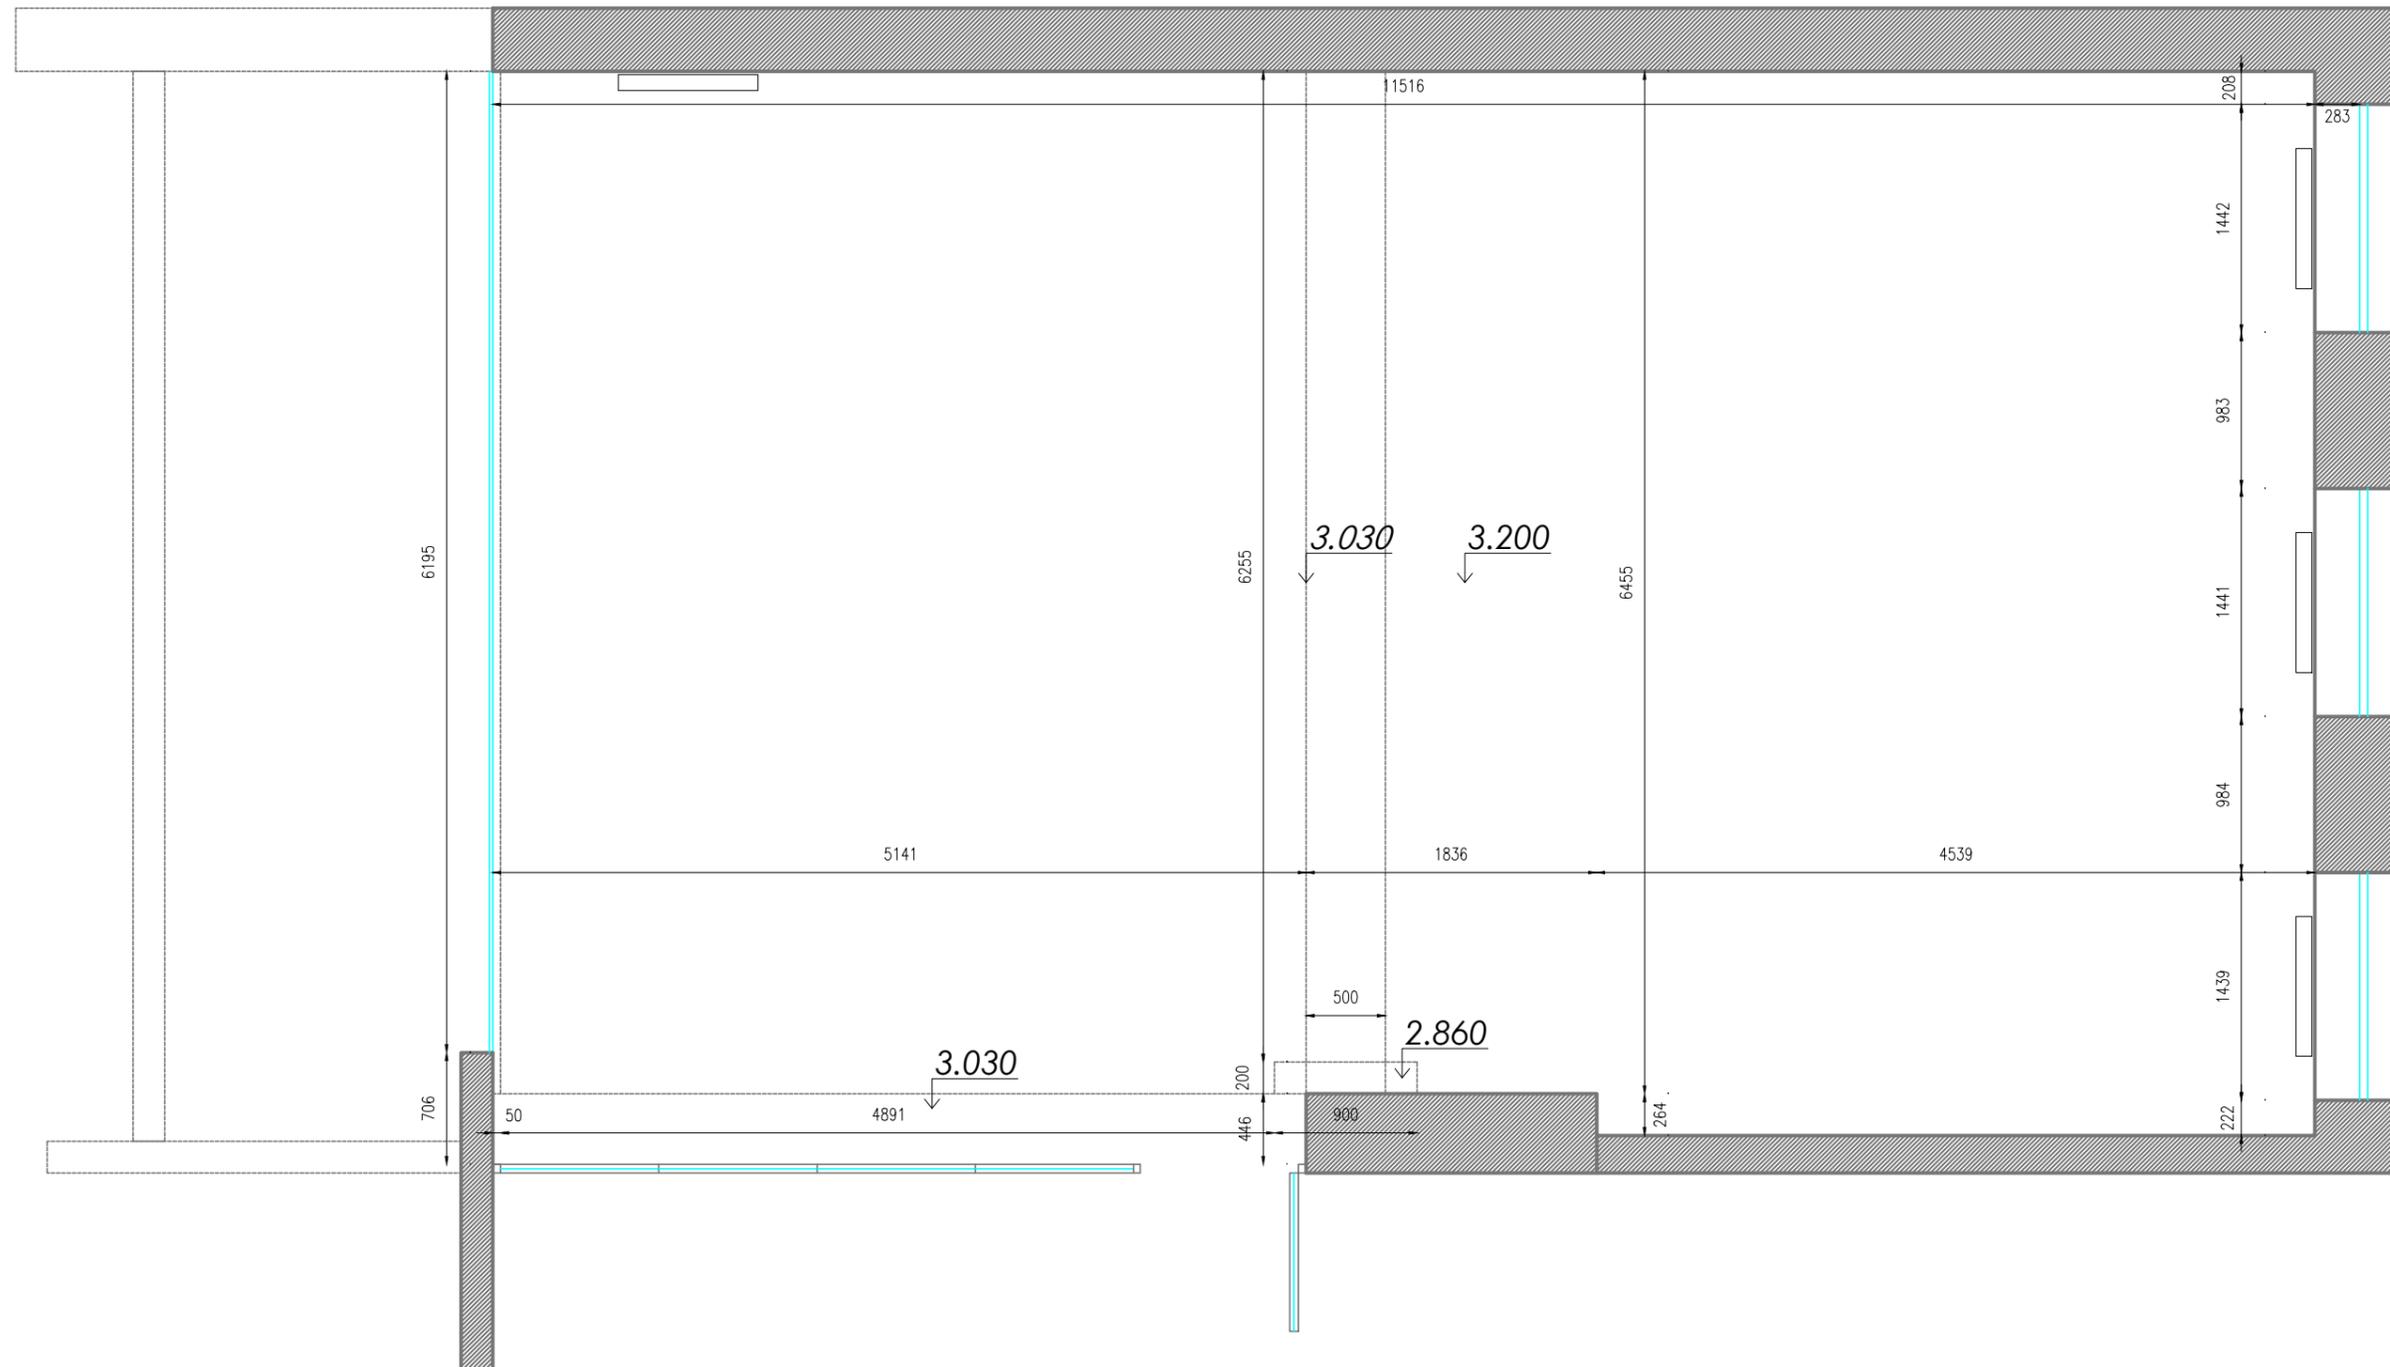


	Beneficiar: Curtea Constitutională a Republicii Moldova			NR. 27			
	Designer	Semn.	Data	Sala de conferințe, 78.10 MP, m. Chișinău			
Roman Maria							
				Soluții de arhitectură	Faza	Plansa	Planse
					PE	3	16
				Plan relevu Sc.1:100	MARODES-SOLUTIONS SRL Nr. 1020600008760		

PLAN MONTARE SC. 1:100

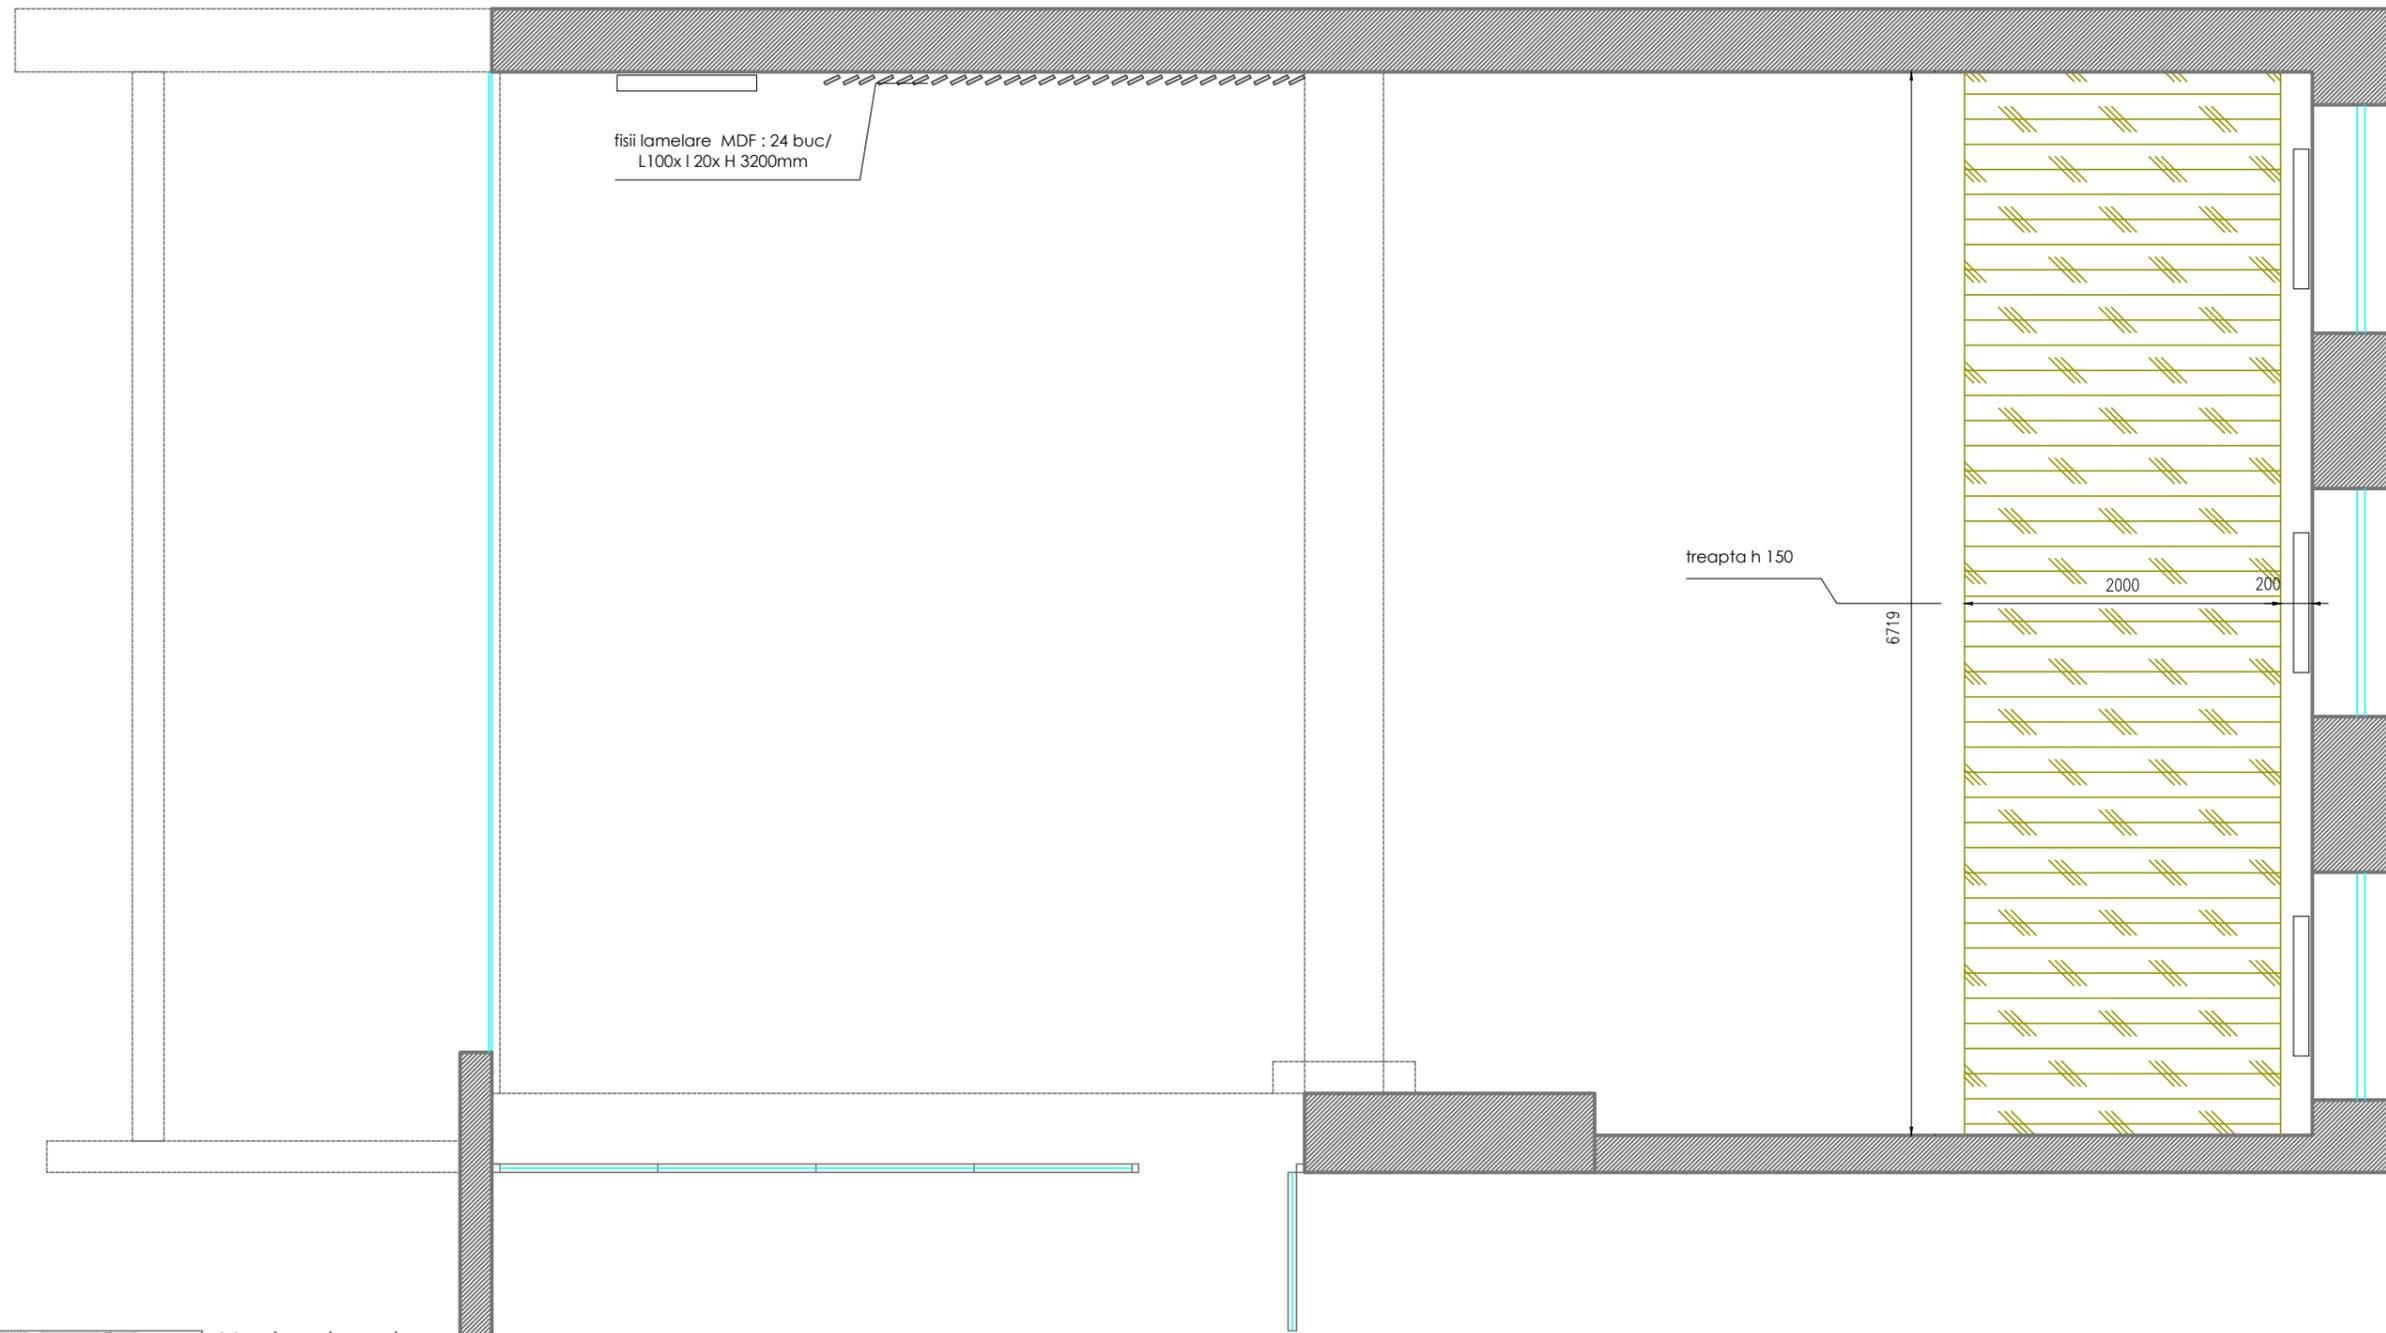

Montare treapta
acoperire vinil
(15.76 MP)



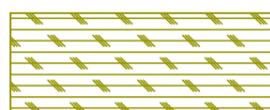


Montare treapta

	Beneficiar: Curtea Constitutionala a Republicii Moldova			NR. 27			
	Designer	Semn.	Data	Sala de conferinte, 78.10 MP, m. Chisinau			
	Roman Maria			Solutii de design	Faza	Plansa	Planse
					PE	4	16
				Plan montare Sc.1:100	MARODES-SOLUTIONS SRL Nr. 1020600008760		


PLAN AMPLASARE MOBILIER

SC. 1:100

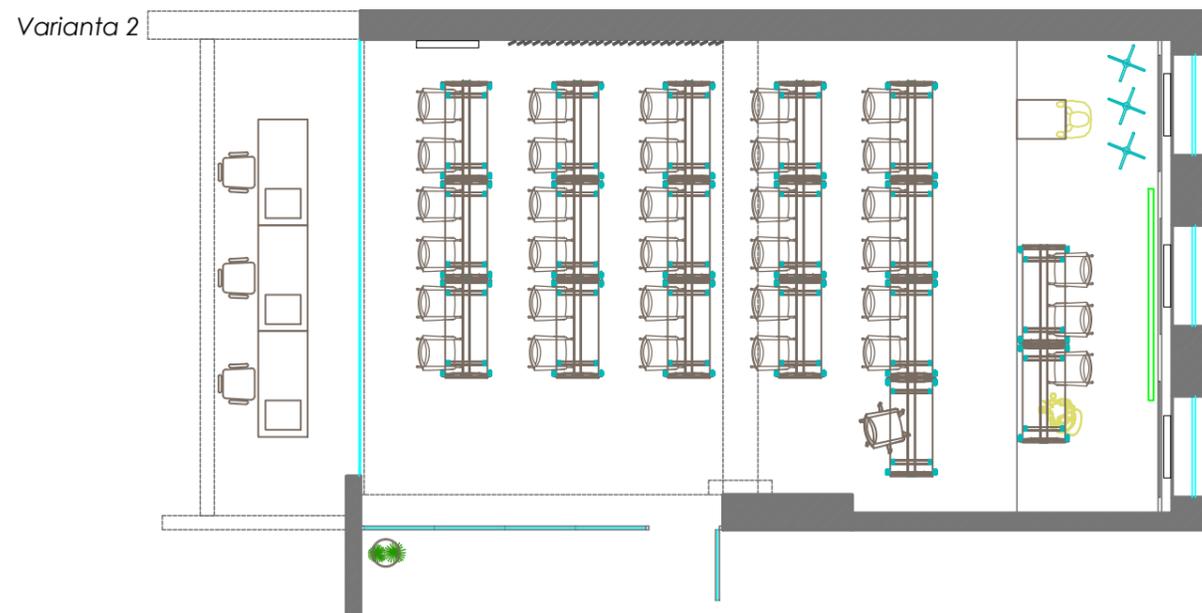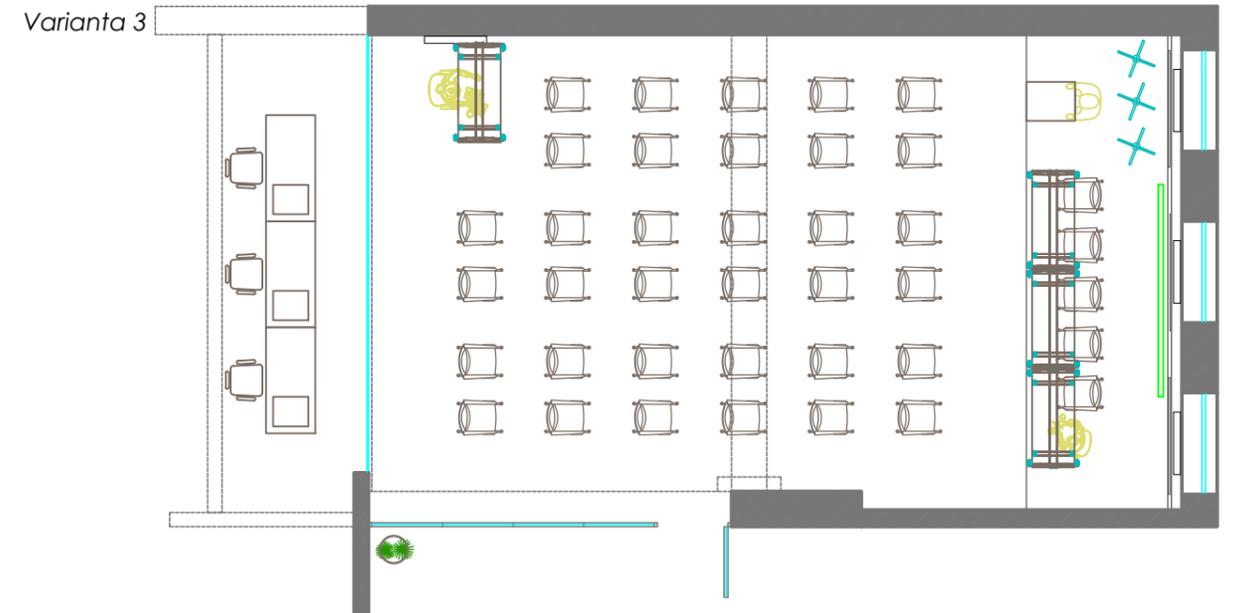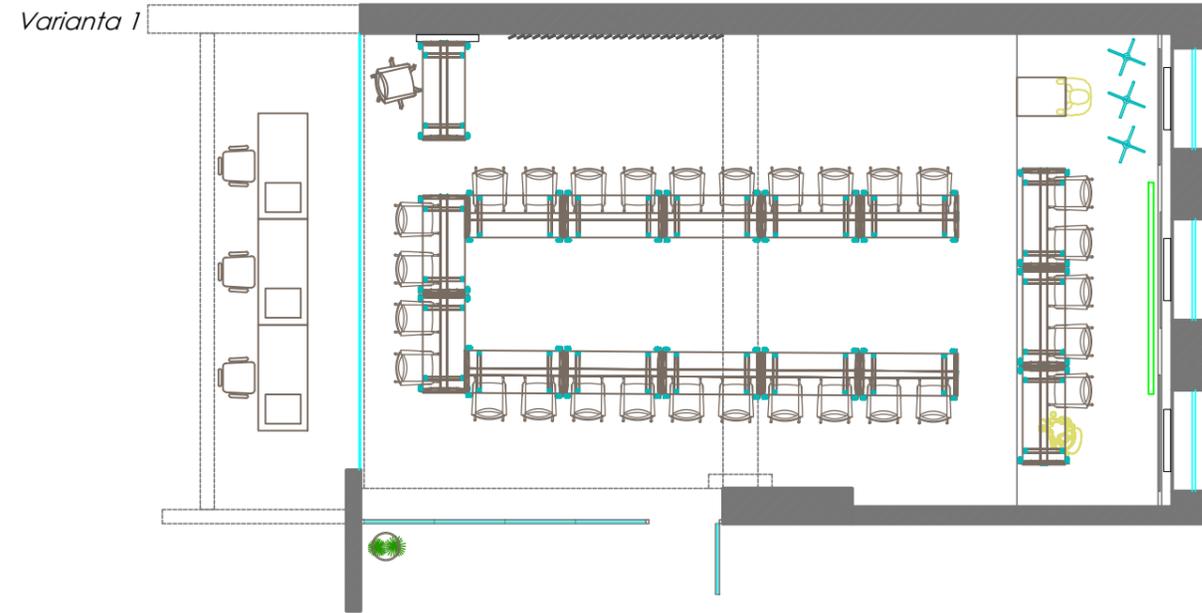

	Beneficiar: Curtea Constitutională a Republicii Moldova			NR. 27			
	Designer	Semn.	Data	Sala de conferințe, 78.10 MP, m. Chișinău			
	Roman Maria			Soluții de design	Faza	Plansa	Planse
					PE	5	16
				Plan amplasare mobilier Sc.1:100		MARODES-SOLUTIONS SRL Nr. 1020600008760	

PLAN PARDOSEA SC. 1:100

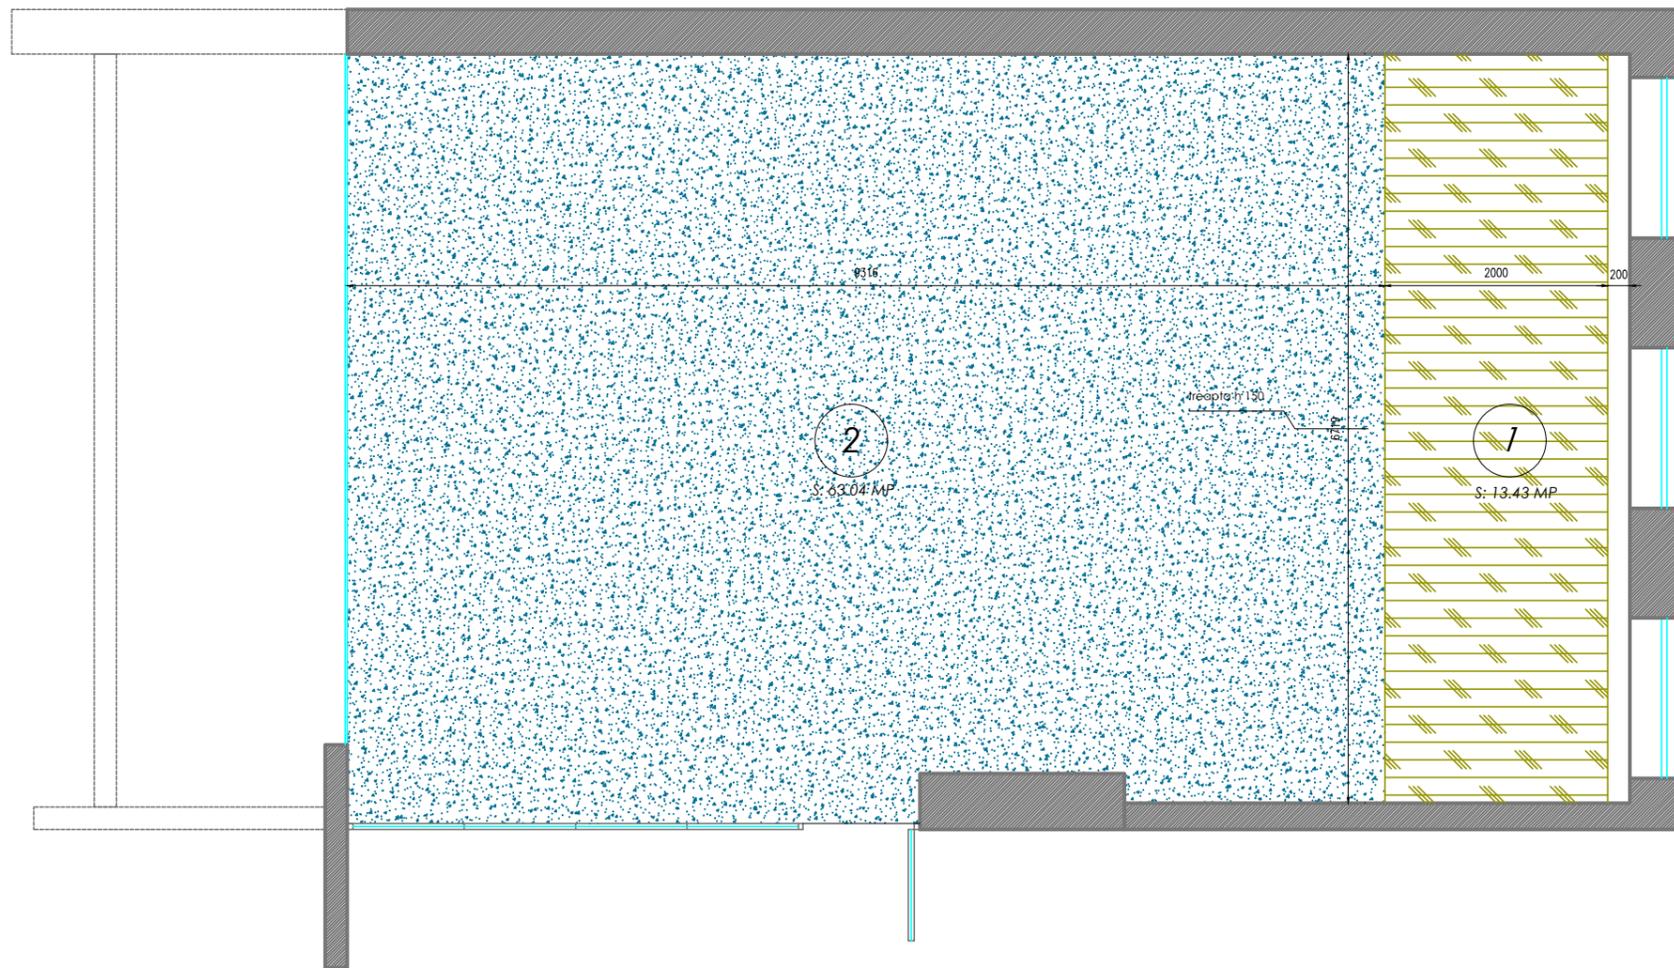


www.perflex.md
www.ecofloor.md

1	Montare treapta: -Vinil podea 41117 Neo 2.0 Wood -Plăci art-vinyl GERFLOR Creation 30 DB 0504 Twist, Size: 184 x 1219 mm	15.45 mp
2	Mocheta	63.04 mp

	Beneficiar: Curtea Constitutională a Republicii Moldova			NR. 27			
	Designer	Semn.	Data	Sala de conferințe, 78.10 MP, m. Chișinău			
	Roman Maria			Soluții de design	Faza	Plansa	Planse
					PE	9	16
				Plan pardosea Sc.1:100	MARODES-SOLUTIONS SRL Nr. 1020600008760		

PLAN TAVAN SC. 1:100

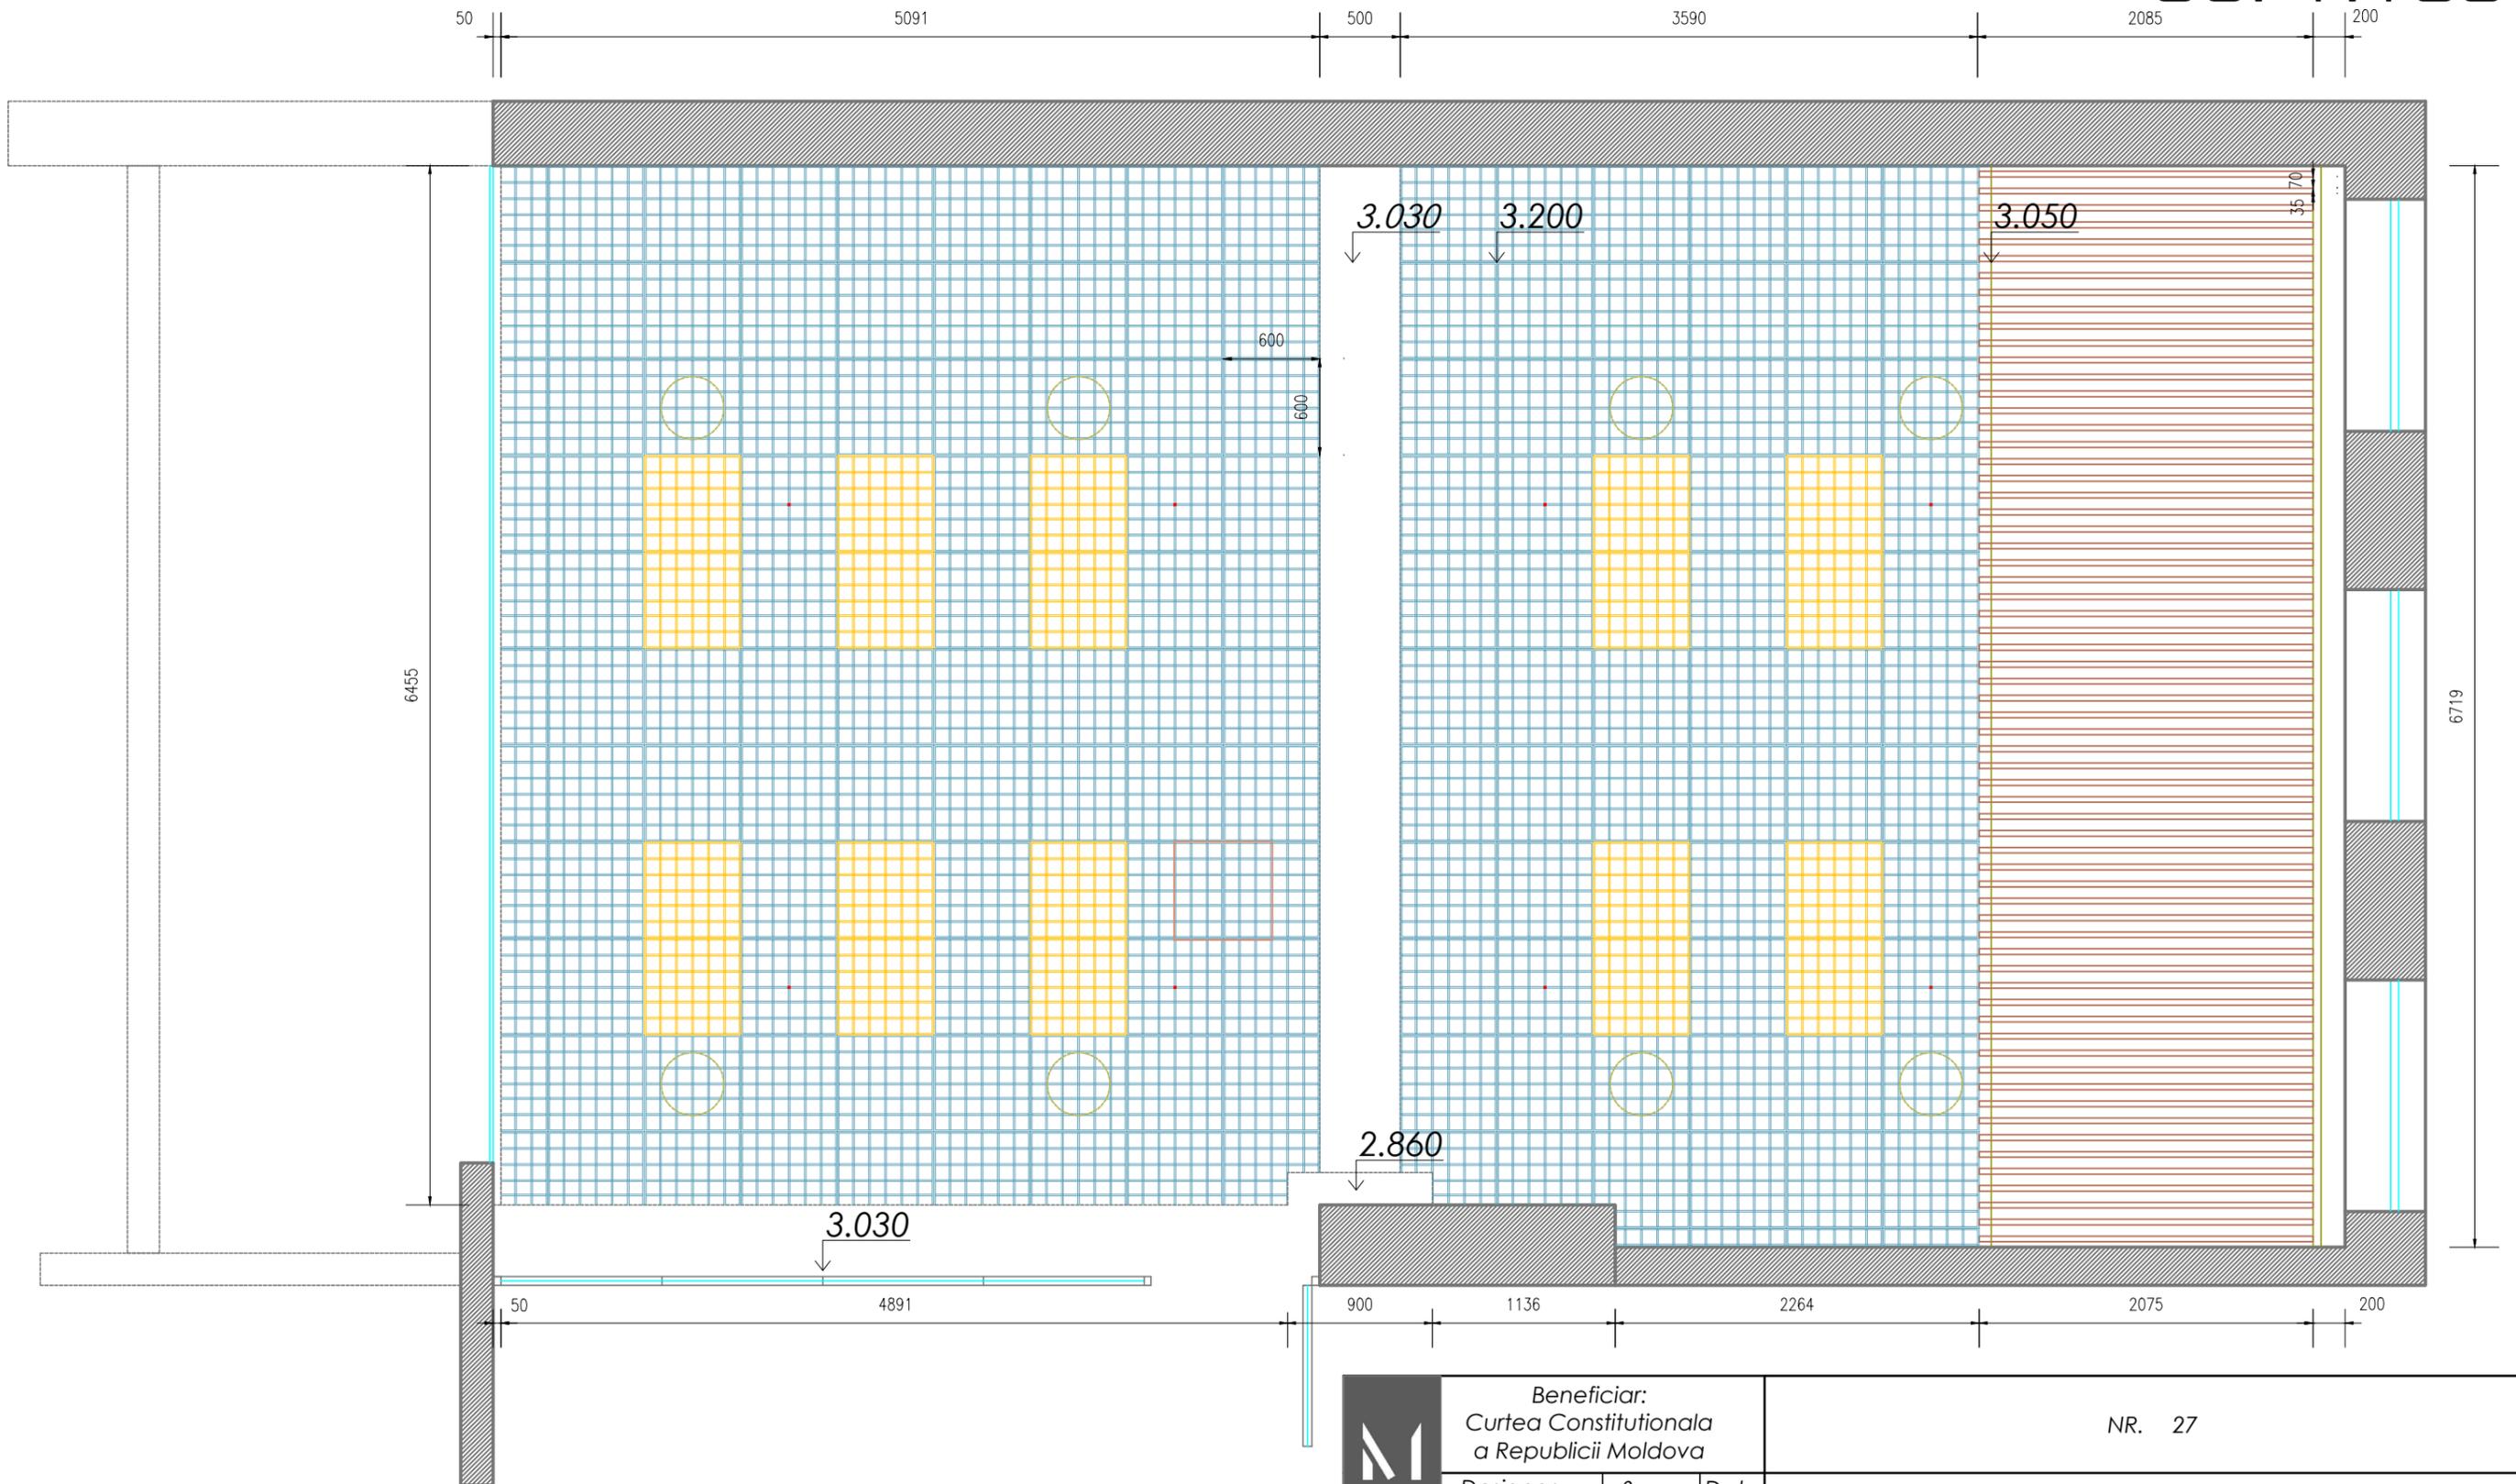



tavan suspendat din metal Grigliato
600x600mm



tavan suspendat lamelar/ lemn KRAFT CUB
350x2000x105mm

	Beneficiar: Curtea Constitutională a Republicii Moldova			NR. 27			
	Designer	Semn.	Data	Sala de conferinte, 78.10 MP, m. Chisinau			
	Roman Maria			Solutii de design	Faza	Plansa	Planse
					PE	10	16
				Plan tavan Sc.1:100	MARODES-SOLUTIONS SRL Nr. 1020600008760		

PLAN ILUMINARE SC. 1:100

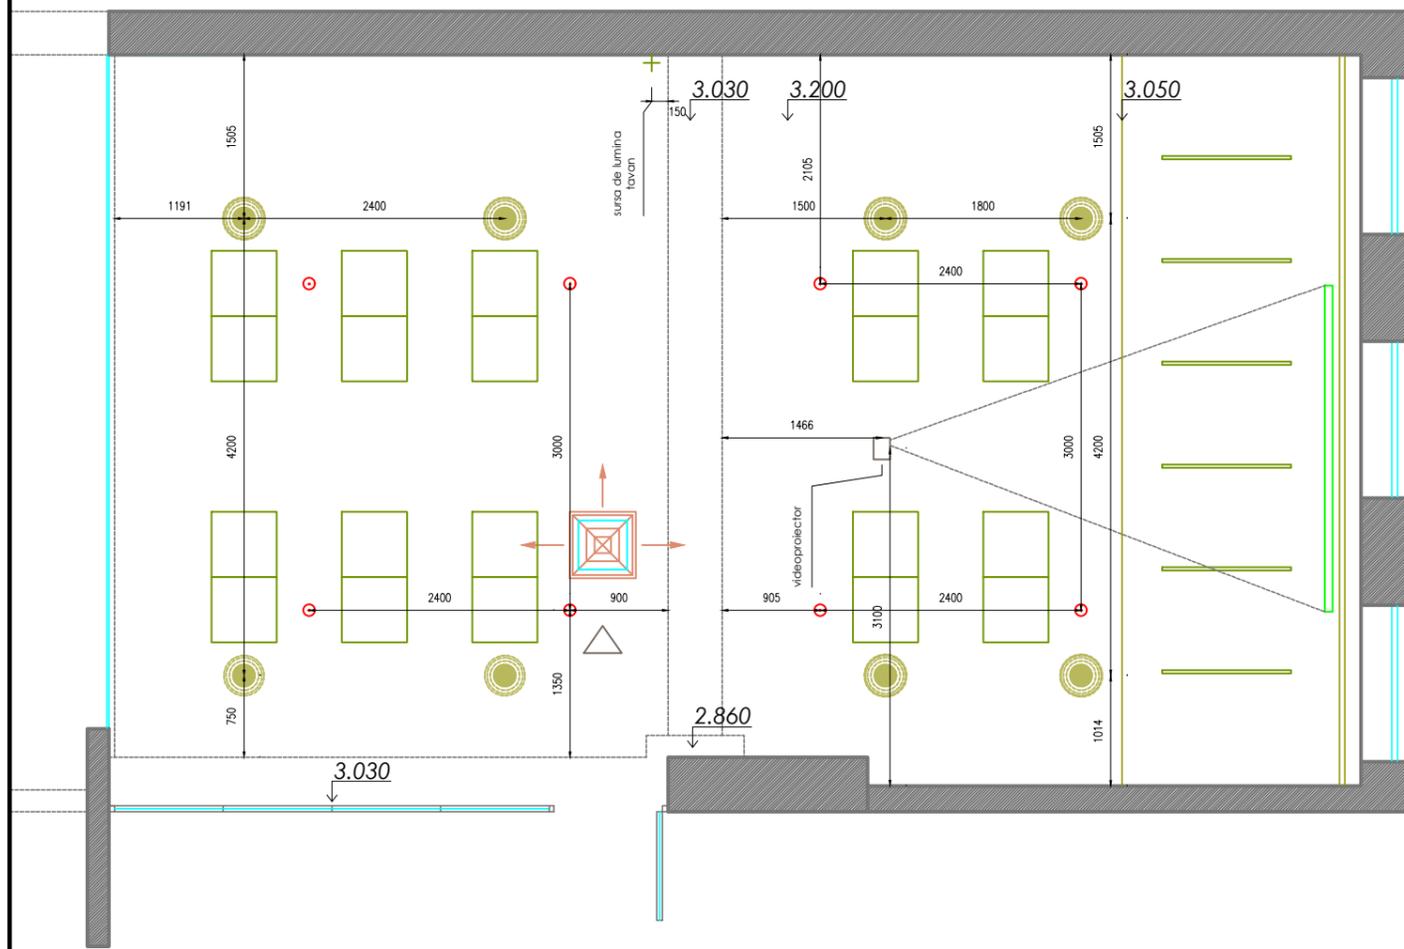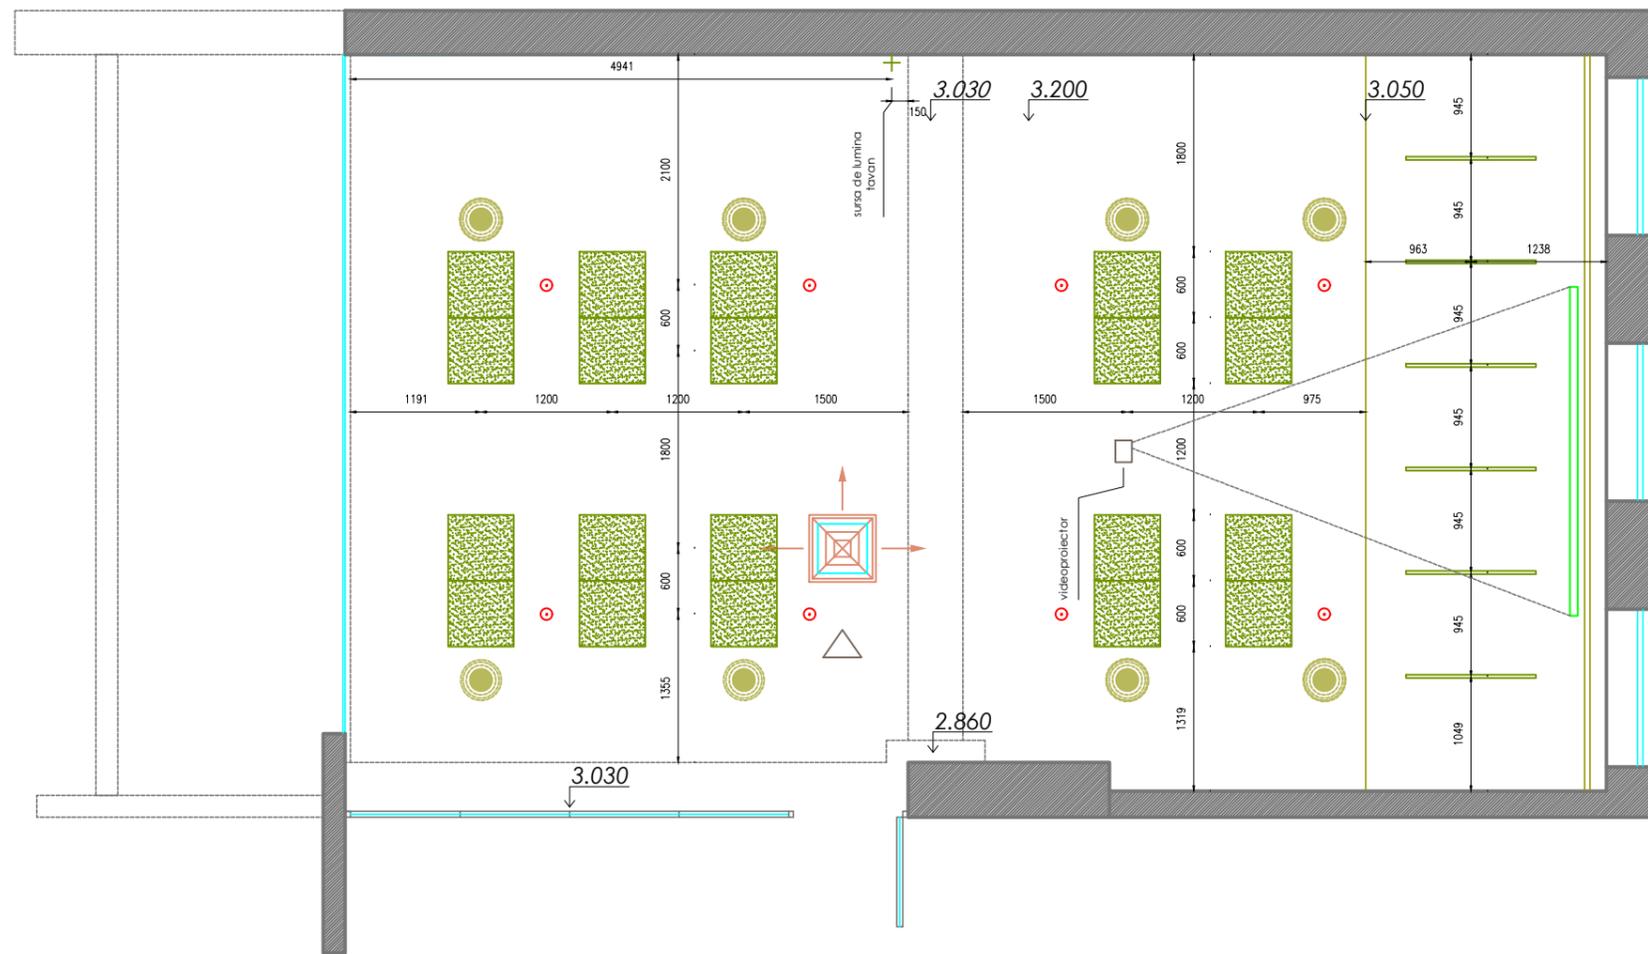


	plafon suspendat Led	6 buc
	panou Led	20 buc
	aer conditionat tip caseta	1 buc
	boxa de tavan	8 buc
	detector optic de fum	8 buc

	Beneficiar: Curtea Constitutionala a Republicii Moldova			NR. 27			
	Designer	Semn.	Data	Sala de conferinte, 78.10 MP, m. Chisinau			
	Roman Maria			Solutii de design	Faza	Plansa	Planse
					PE	11	16
				Plan iluminare Sc.1:100	MARODES-SOLUTIONS SRL Nr. 1020600008760		

PLAN PRIZE SI INTRERUPATOARE

SC. 1:100

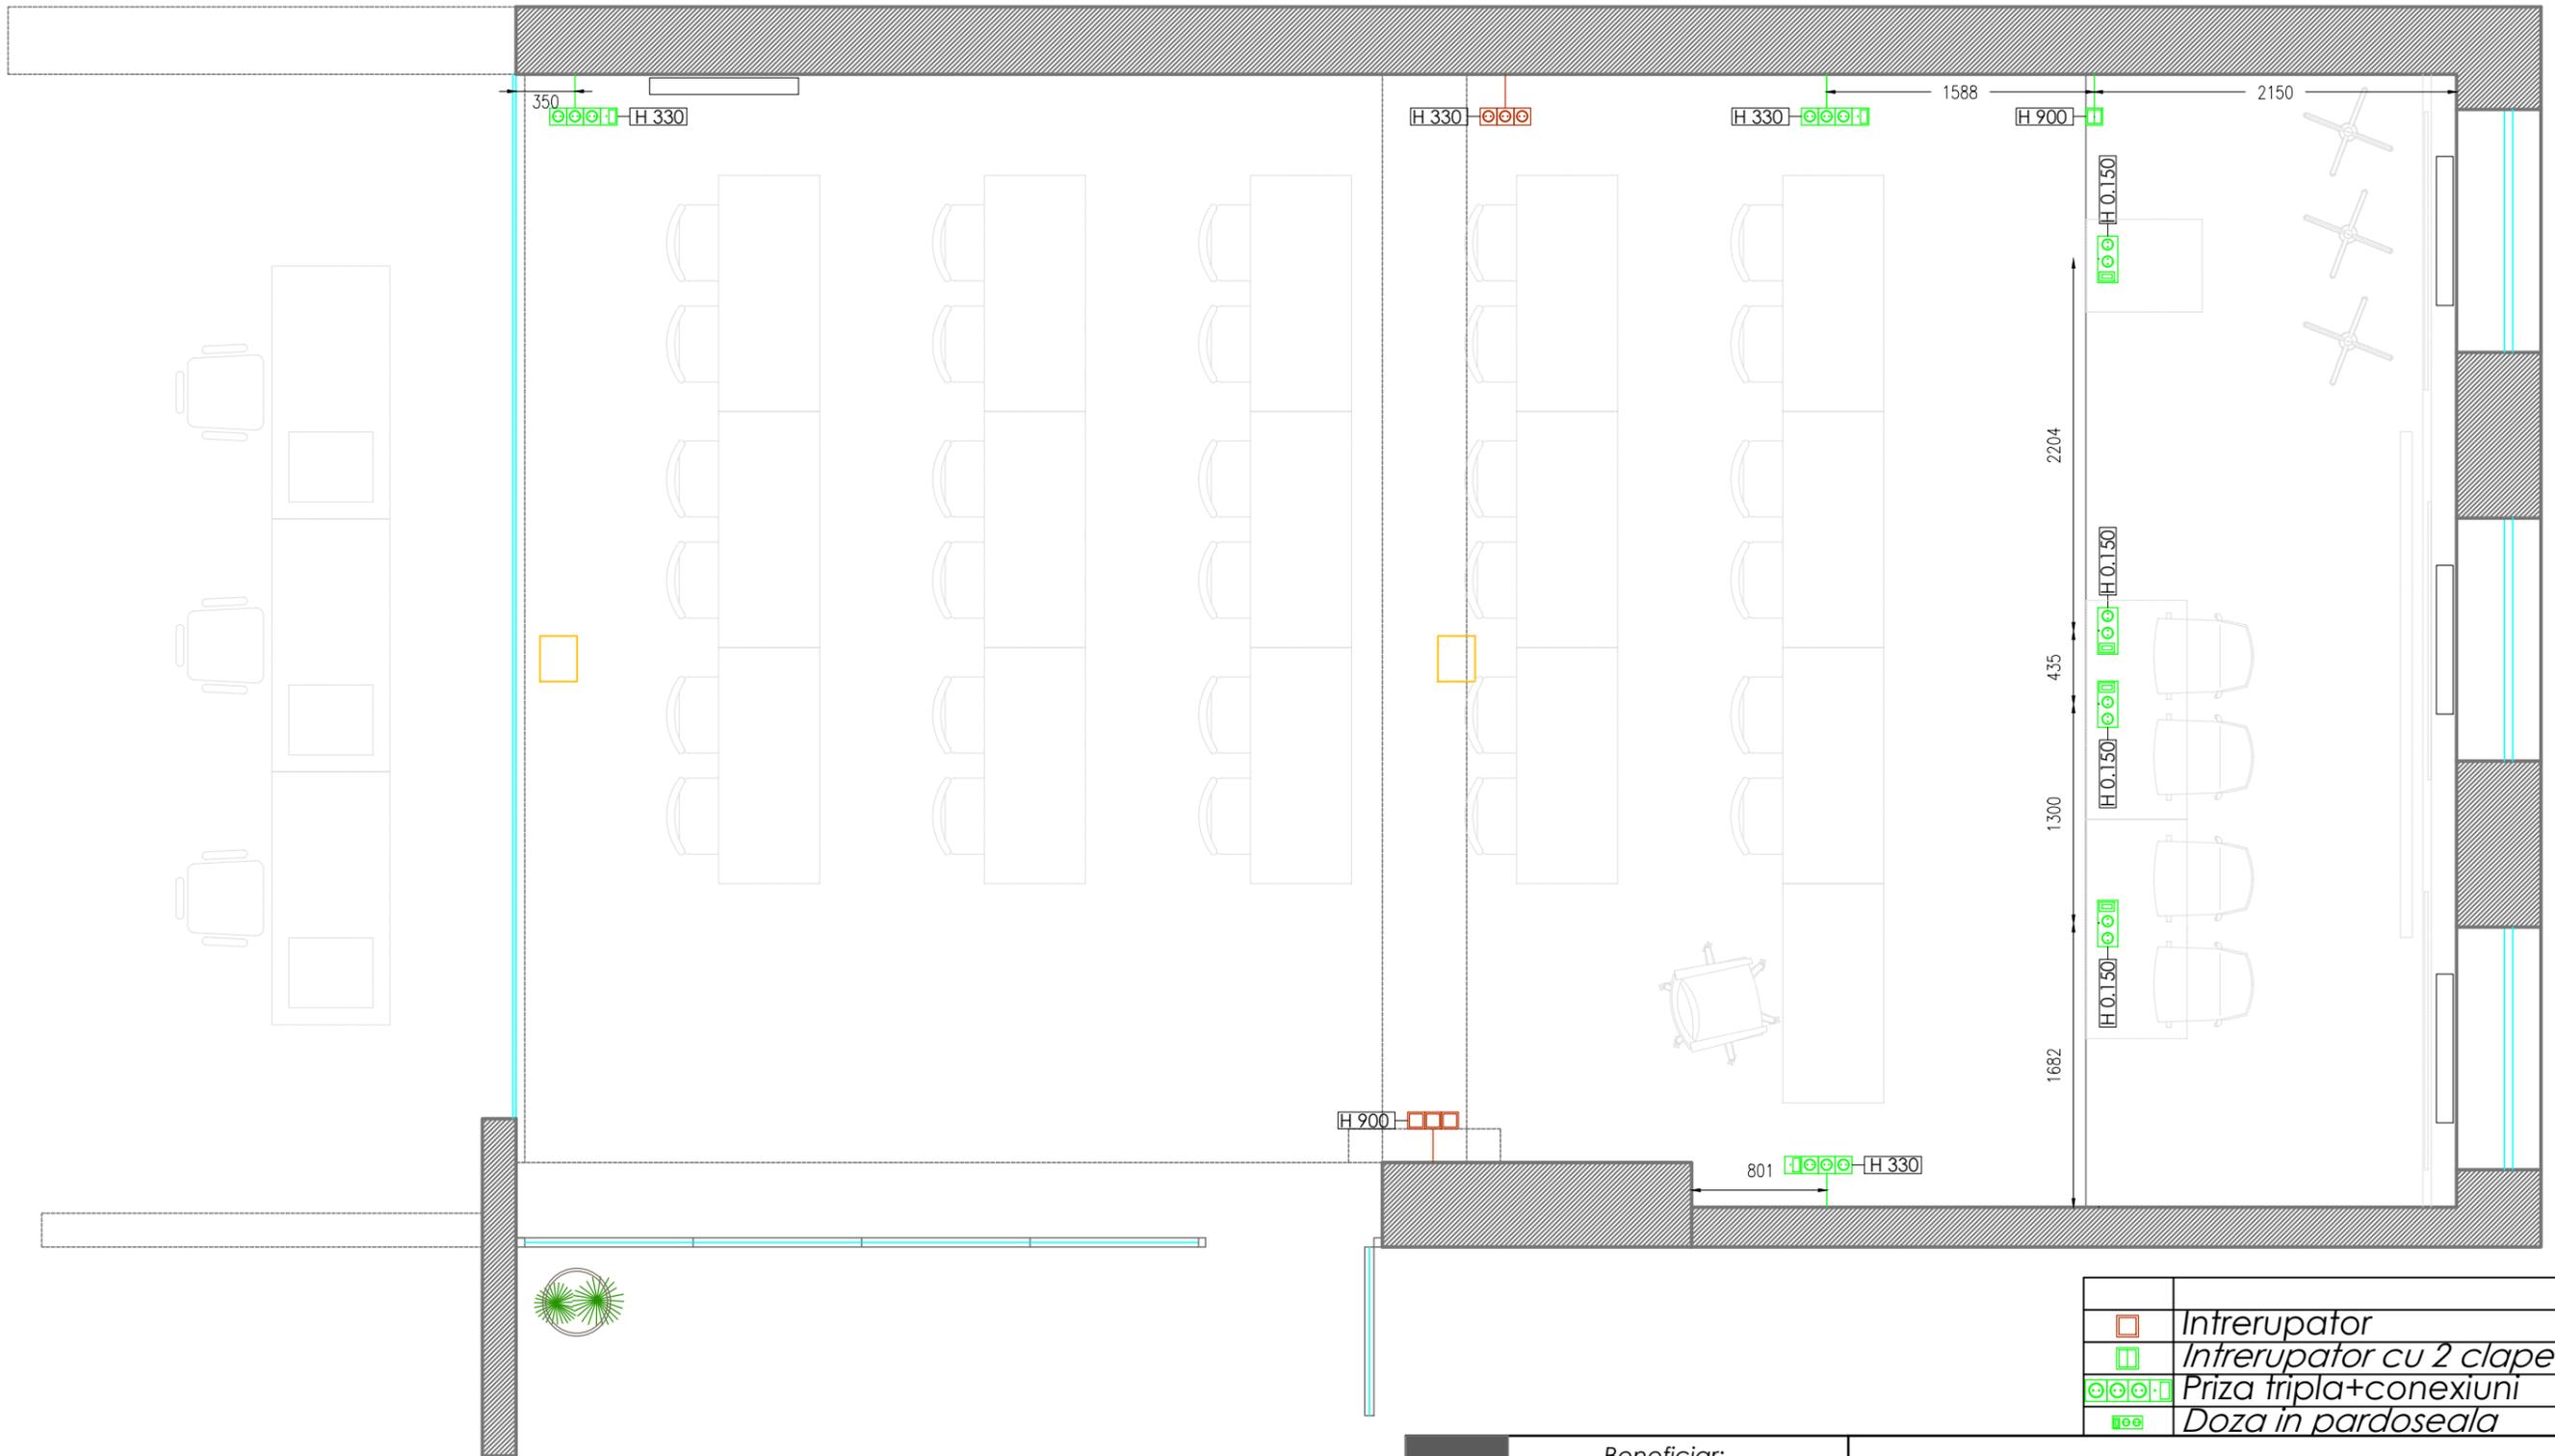


		220v
□	Intreupator	
▣	Intreupator cu 2 clape	1 buc
⊗⊗⊗⊗	Priza tripla+conexiuni	3 buc
⊗⊗	Doza in pardoseala	4 buc

	Beneficiar: Curtea Constitutionala a Republicii Moldova			NR. 27			
	Designer	Semn.	Data	Sala de conferinte, 78.10 MP, m. Chisinau			
	Roman Maria			Solutii de design	Faza	Plansa	Planse
					PE	12	16
				Plan prize si intreruptoare Sc.1:100	MARODES-SOLUTIONS SRL Nr. 1020600008760		

PLAN ILUMINARE+ PRIZE SI INTRERUPATOARE

SC. 1:100

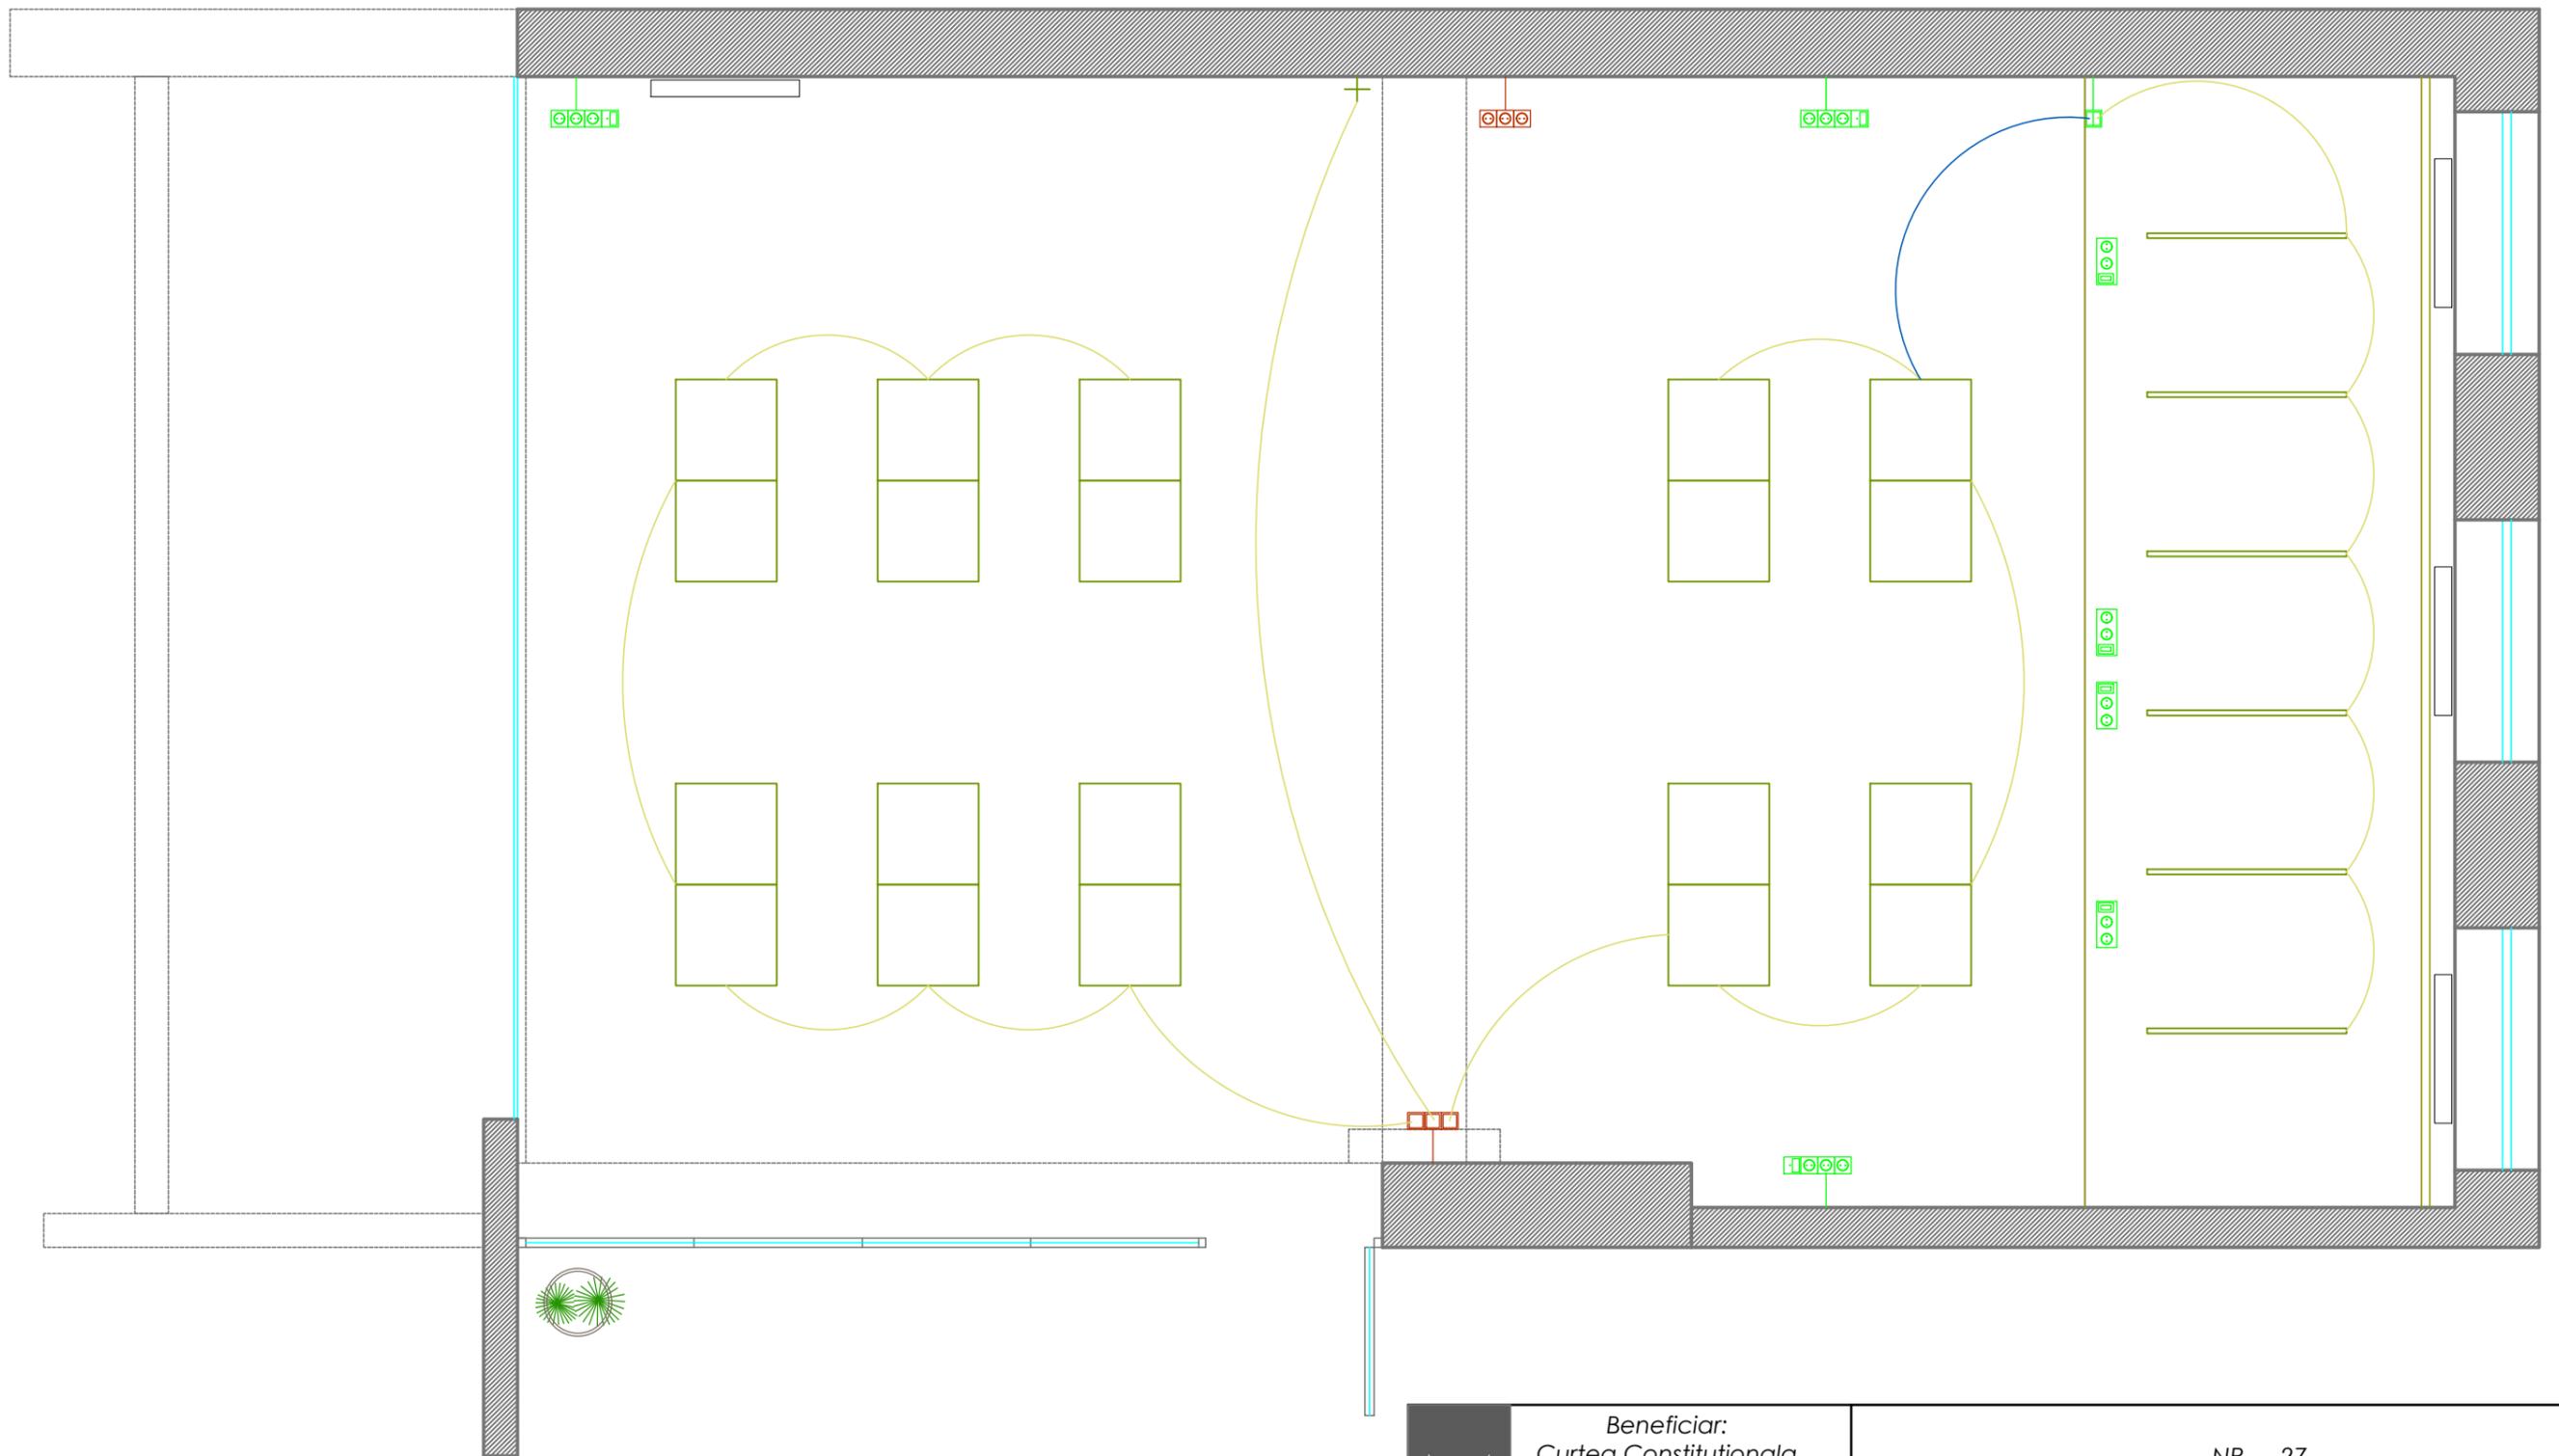


————— *Fir lumina*
————— *Fir lumina dublat*



	Beneficiar: Curtea Constitutională a Republicii Moldova			NR. 27		
	Designer	Semn.	Data	Sala de conferinte, 78.10 MP, m. Chisinau		
	Roman Maria			Solutii de design		Faza PE
					Plansa 13	Planse 16
				Plan iluminare+ prize si intrerupatoare Sc.1:100		MARODES-SOLUTIONS SRL <small>Nr. 1020600008760</small>

PLAN DESFASURATE 1 SC. 1:100

DESFASURATA 1-2 SC. 1:100


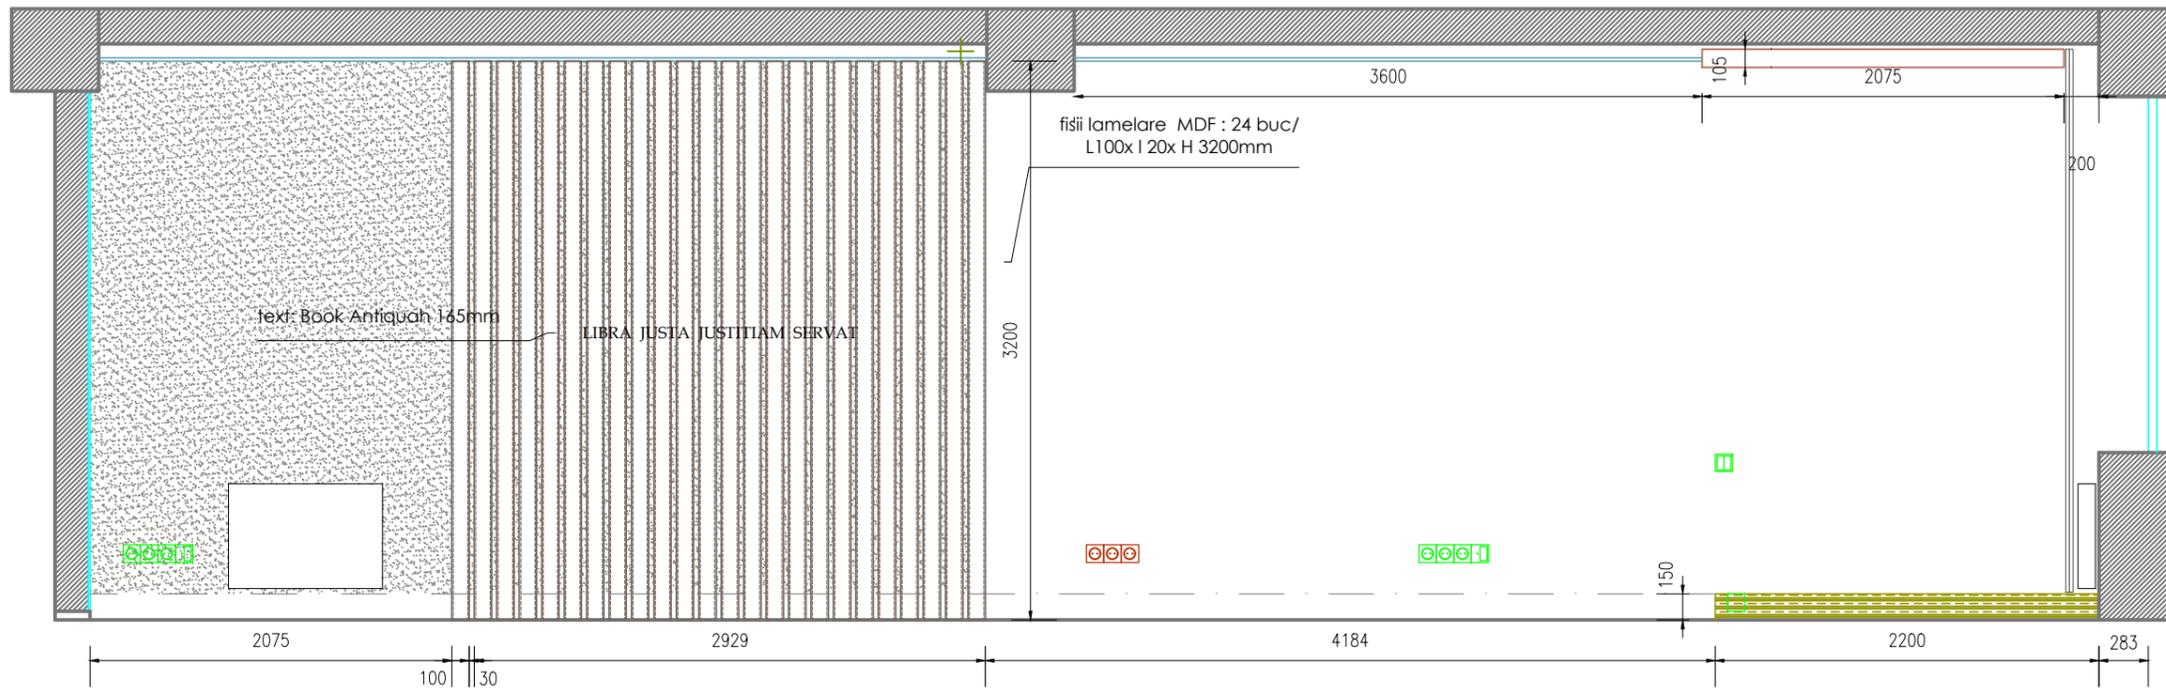


DESFASURATA 2-3 SC. 1:100

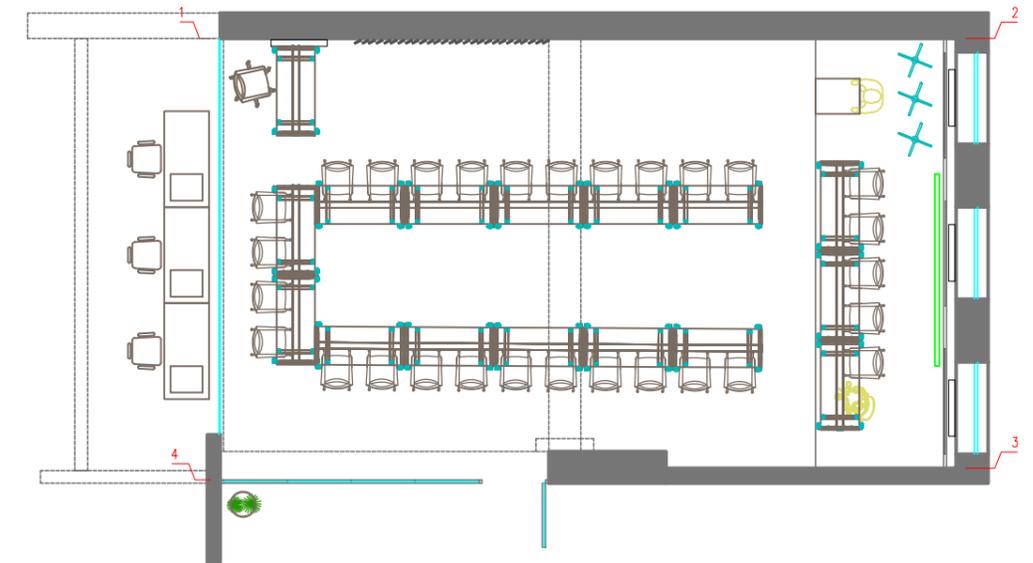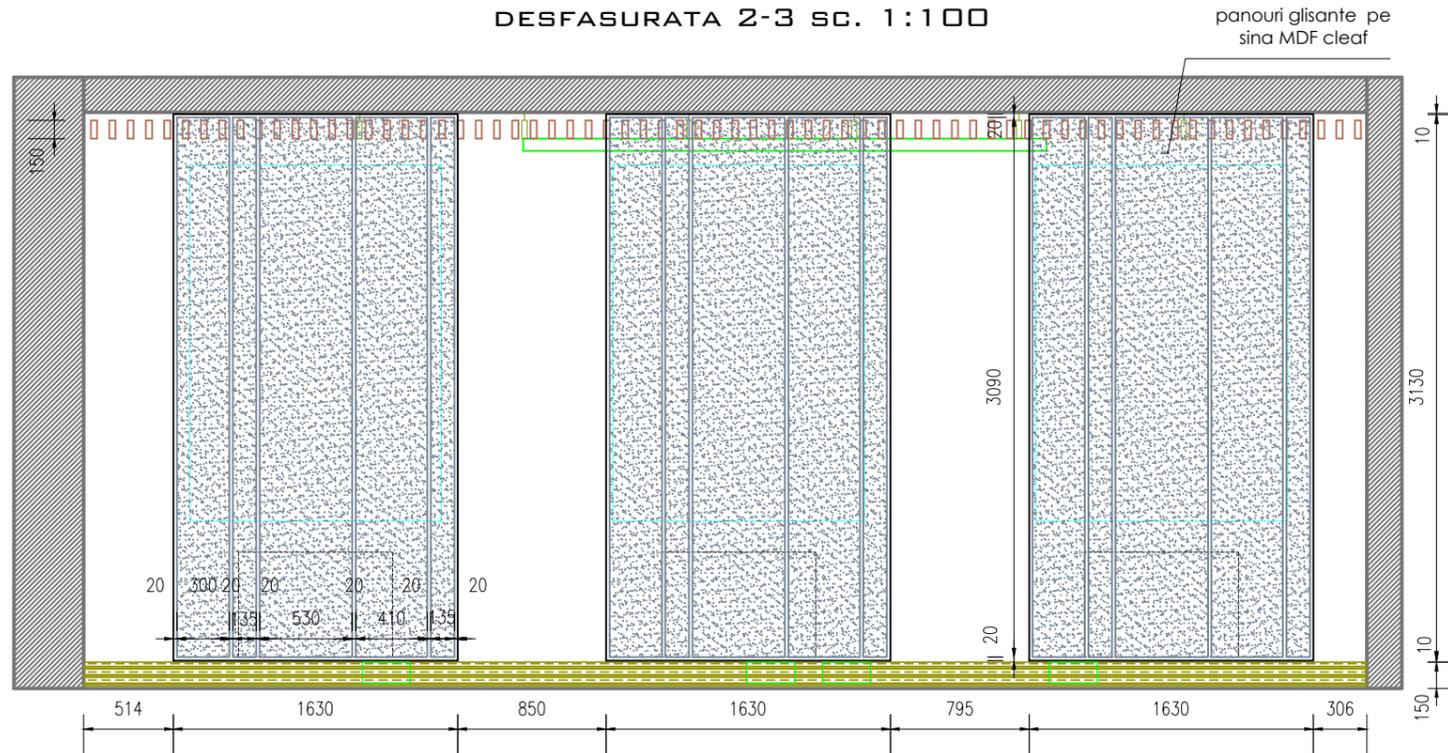

	Beneficiar: Curtea Constitutională a Republicii Moldova			NR. 27		
	Designer	Semn.	Data	Sala de conferințe, 78.10 MP, m. Chișinău		
	Roman Maria			Soluții de design		
				Faza	Plansa	Planse
				PE	14	16
				Plan desfășurate 1 Sc.1:100		MARODES-SOLUTIONS SRL Nr. 1020600008760

PLAN DESFASURATE 2 SC. 1:100

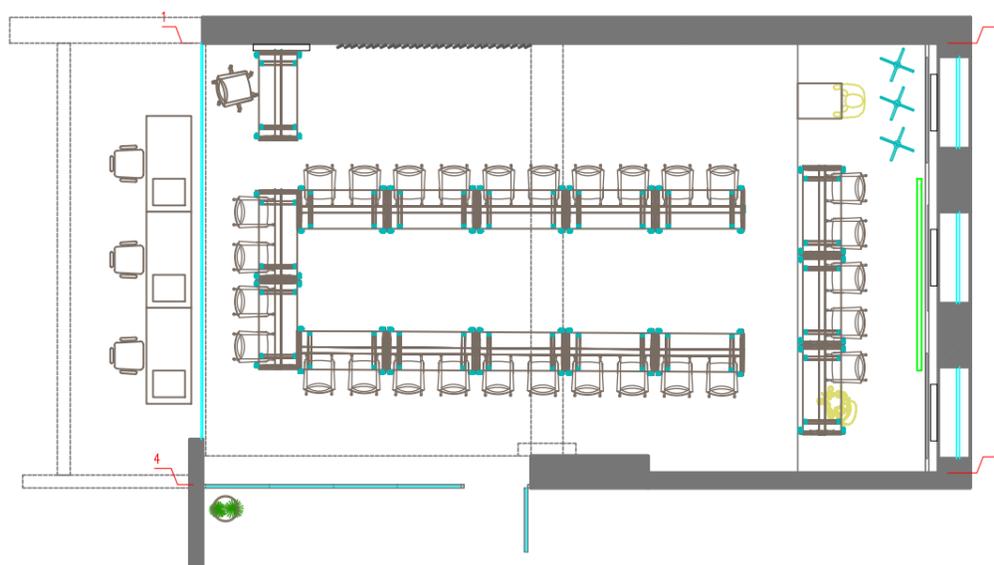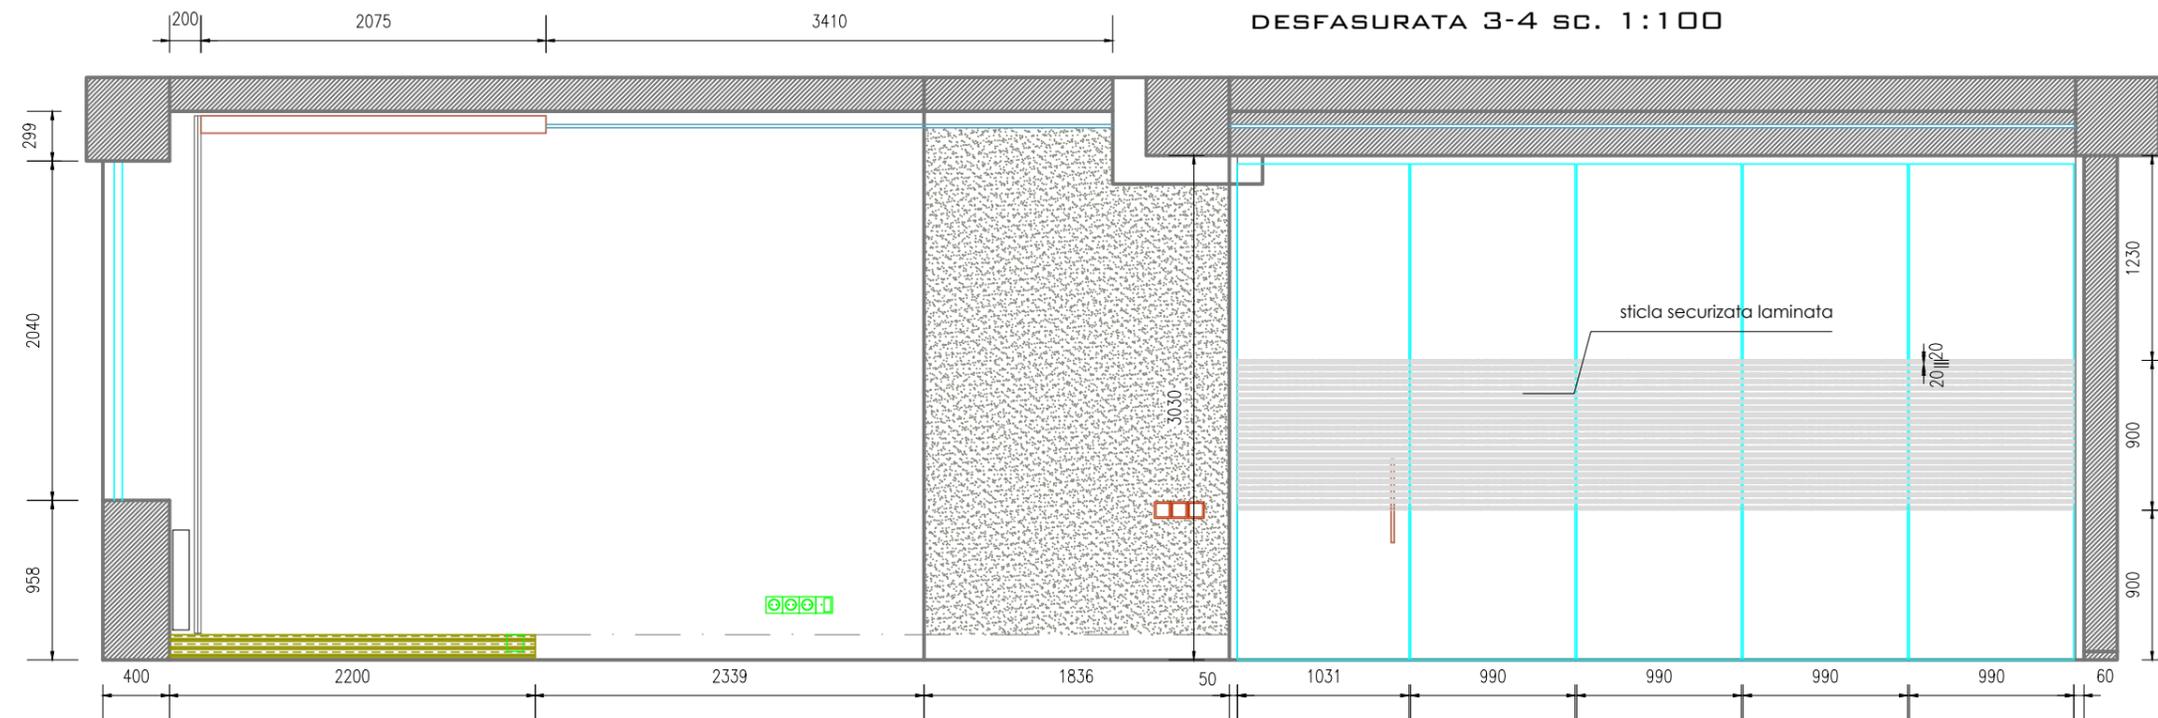


	Beneficiar: Curtea Constitutională a Republicii Moldova			NR. 27			
	Designer	Semn.	Data	Sala de conferințe, 78.10 MP, m. Chișinău			
	Roman Maria			Soluții de design	Faza	Planșă	Planșe
					PE	15	16
				Plan desfășurate 2 Sc. 1:100	MARODES-SOLUTIONS SRL Nr. 1020600008760		

PLAN MENTIUNI (BORDEROU DE MATERIALE) SC. 1:100

Nota:

Proiectul de design este un concept, adaptat la realitate, care in timpul executiei, la necesitate poate suferi schimbari in borderoul de materiale, la nivel de procurare (nuanta, textura, cost), cu acordul si consultatia designerului de interior.

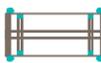Nr. inc.	DENUMIRE	Arca, MP	Notă
1	 vopsea pereti StoColor Titanium, Farbton RAL alb	130 MP	www.sto.md
2	 vopsea tavan StoColor Opticryl Matt RAL Farbton 16279	85 MP	www.sto.md
3	 vopsea pereti StoColor Titanium, RAL Farbton 16291	42 MP	www.sto.md
4	 -Vinil podea 41117 Neo 2.0 Wood -Plăci art-vinyl GERFLOR Creation 30 DB 0504 Twist, Size: 184 x 1219 mm	15.76 MP	www.pereflex.md www.ecofloor.md
5	 tavan suspendat din metal Grigliato 600x600mm	56.98 MP 20.92 MP	magazin.dekora.md
6	 tavan suspendat lamelar/ lemn KRAFT CUB 350x2000x105mm	13.95 MP	magazin.dekora.md
7	 panouri glisante pe sina MDF Cleaf Nadir FA 98	3 buc/ 15.11MP	www.numina.md
8	 fisii lamelare MDF Egger H3331 ST10 Natural Nebraska Oak	24buc	www.numina.md
9	 mese modulare FLIP-TOP 1400x 600 mm	20buc	www.narbutas.com
10	 scaune pentru conferinte AURA	50 buc	www.narbutas.com
11	 panou LED Milanlux MLNLP48651 48 W 600 x 600 mm LED 6500 K 220 - 240 V IP20	20 buc	www.volta.md
12	 plafon suspendat led Horoz FORTUNE3-40 40 W LED 4000 K 4200 lm 220 - 240 V IP20	6 buc	www.volta.md
13	 doză de pardoseală Schneider ETK44836 252 x 167 x 90 mm plastic/Lemn	4 buc	www.volta.md

FINISAREA INTERIOARA, DISPOZITII GENERALE



Tehnologia de executare a tencuielii depinde de tipul acestea. Tencuiala poate fi pe bază de ipsos sau ciment. Pînă la executarea tencuielii se asamblează toate rețelele electrice, etc. Suprafețele suport pentru tencuieli trebuie sa fie rigide, uscate, sa nu fie prăfuite si să nu aibă pete de grasime, murdărie. De obicei tencuielile se compun din 3 straturi: 1) Amorsaj; 2) Grund; 3) Tinci. Pentru obținerea unei tencuieli fără denivelări, înainte de aplicarea ei se vor monta repere din profil metalic, ele vor folosi pentru netezirea tencuielii cu ajutorul dreptarului.

Peretii interiori vor fi acoperiti cu 2 straturi de vopsea lavabila, rezistenta la uzura.


Montarea treptei presupune o constructie rigida, urmata de o placare cu venil sau Material UPM ProFi.


Tavanul va fi vopsit, urmat de montarea unui tavan suspendat.

Beneficiar:		NR. 27			
Curtea Constitutionala a Republicii Moldova		Sala de conferinte, 78.10 MP, m. Chisinau			
Designer	Semn.	Data	Solutii de design		
Roman Maria					
			Faza	Plansa	Planse
			PE	16	16
Plan mentiuni Sc. 1:100			MARODES-SOLUTIONS SRL Nr. 1020600008760		

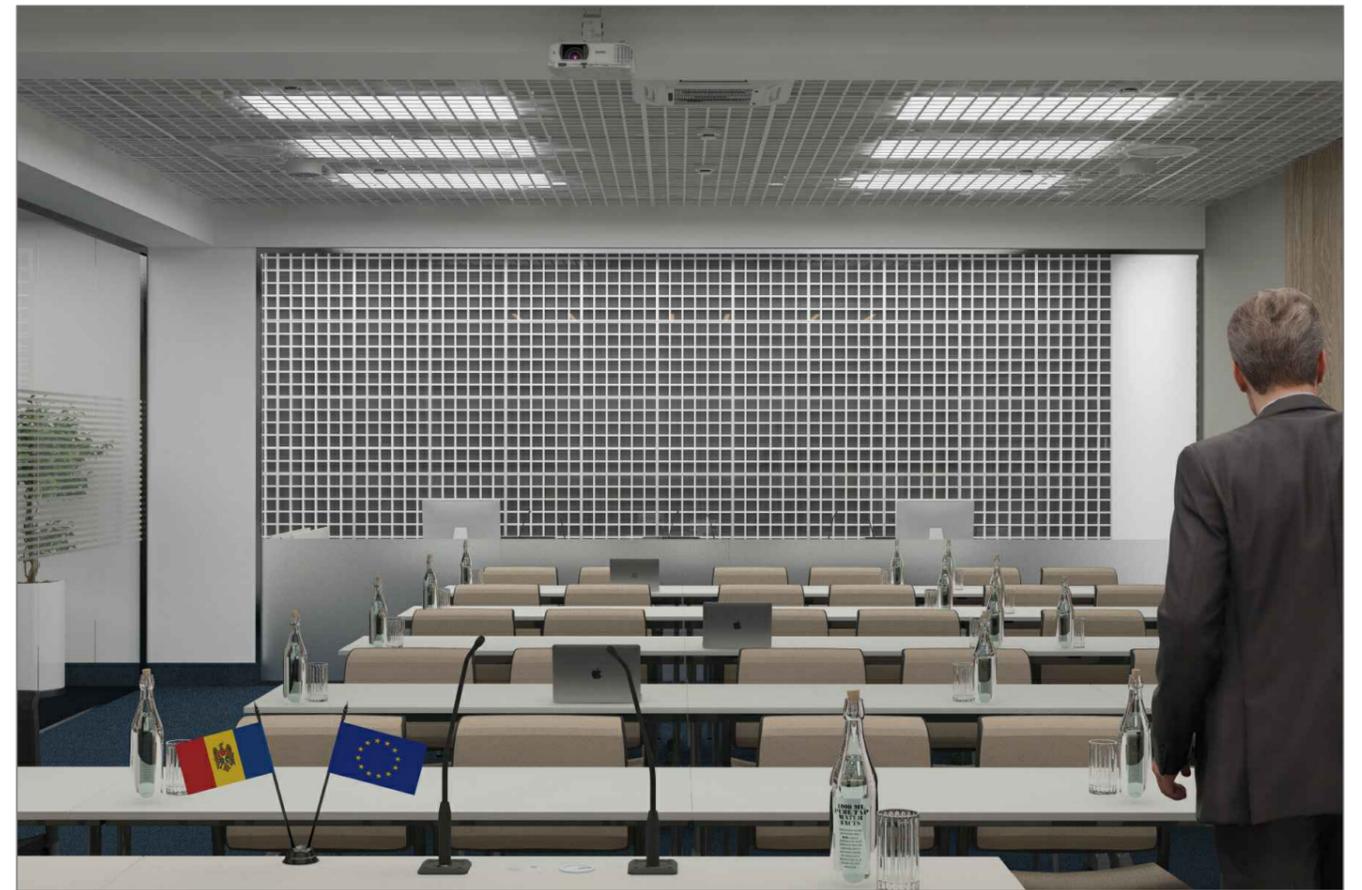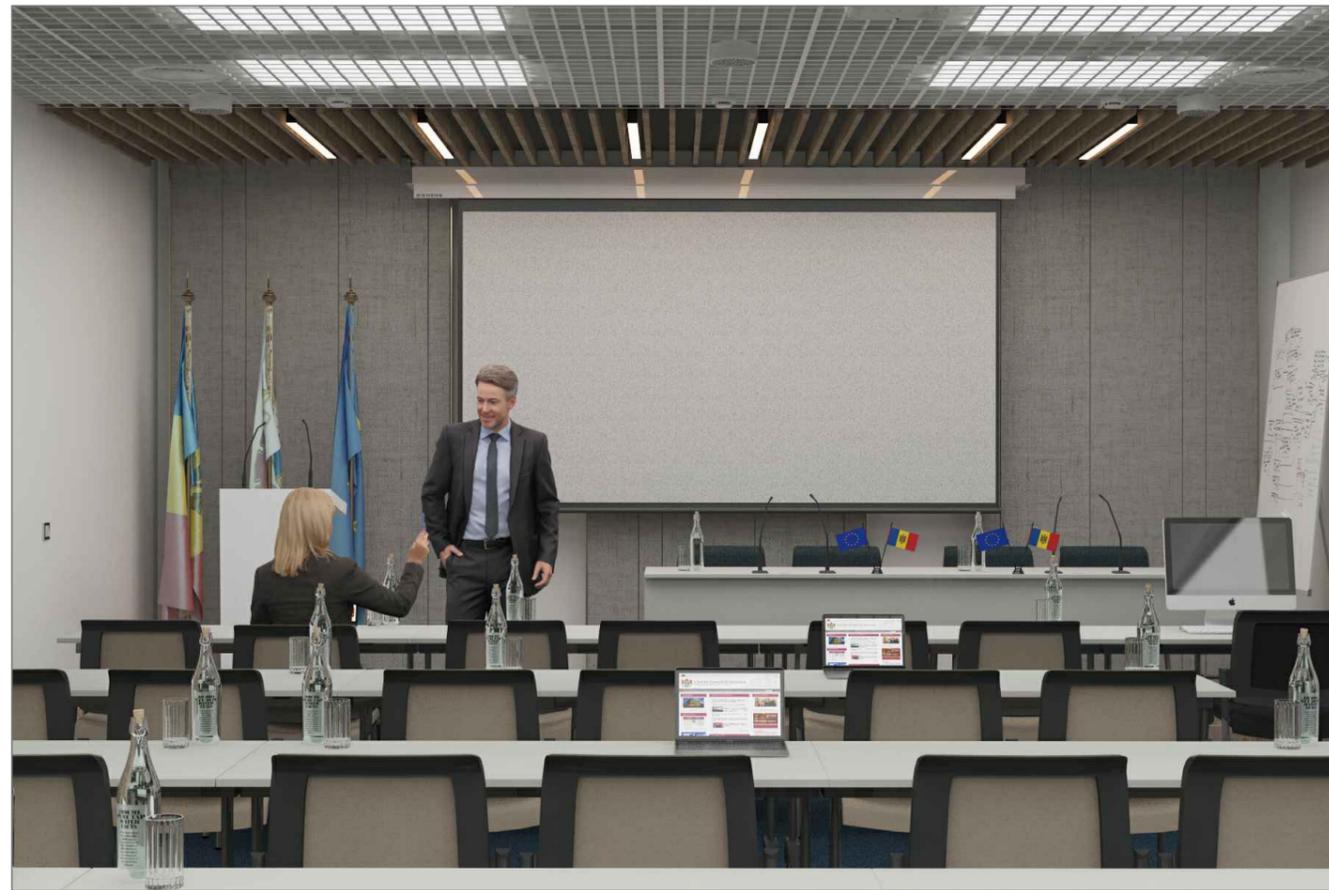




VIZUALIZARI 3D CONFERENCE ROOM 1

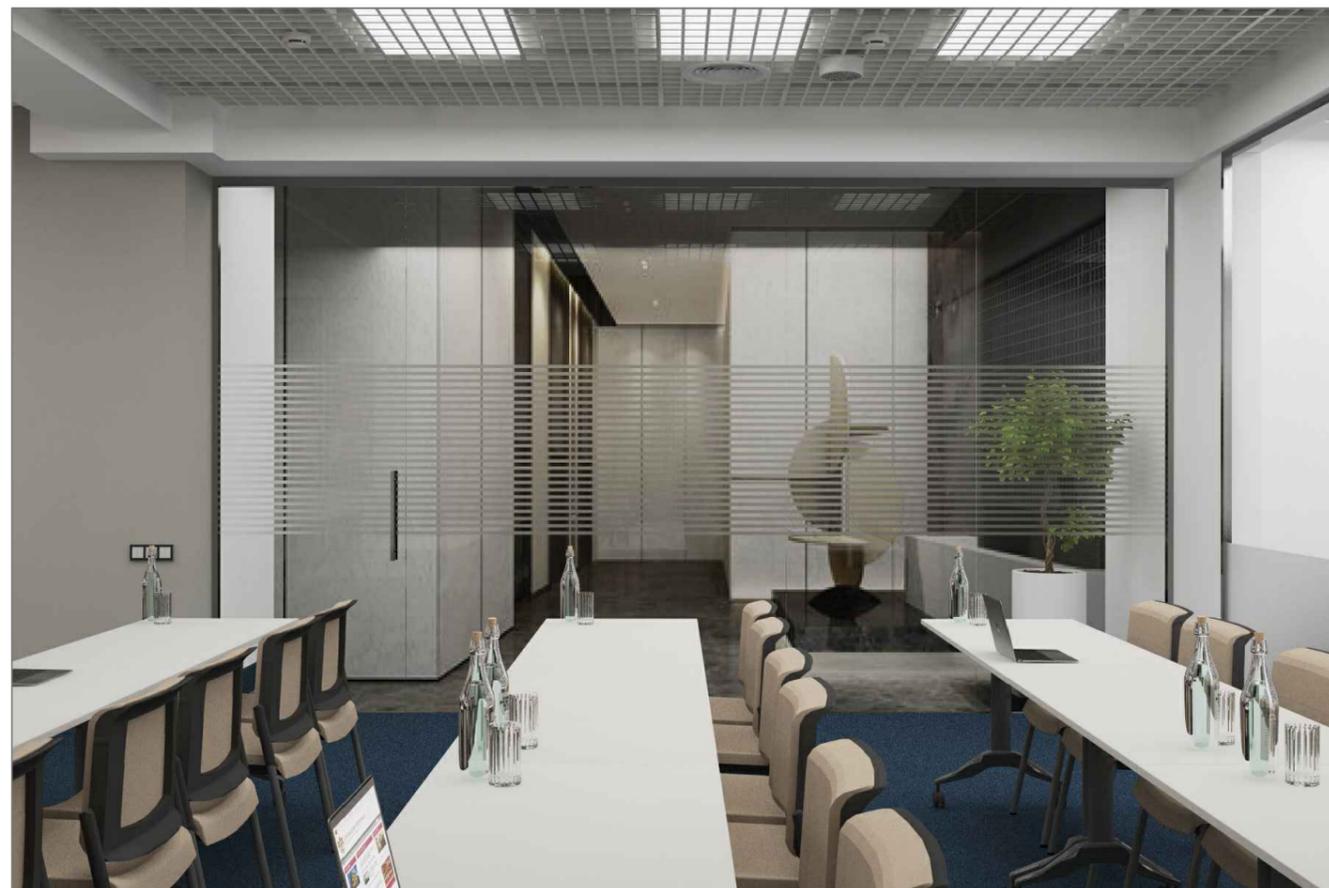

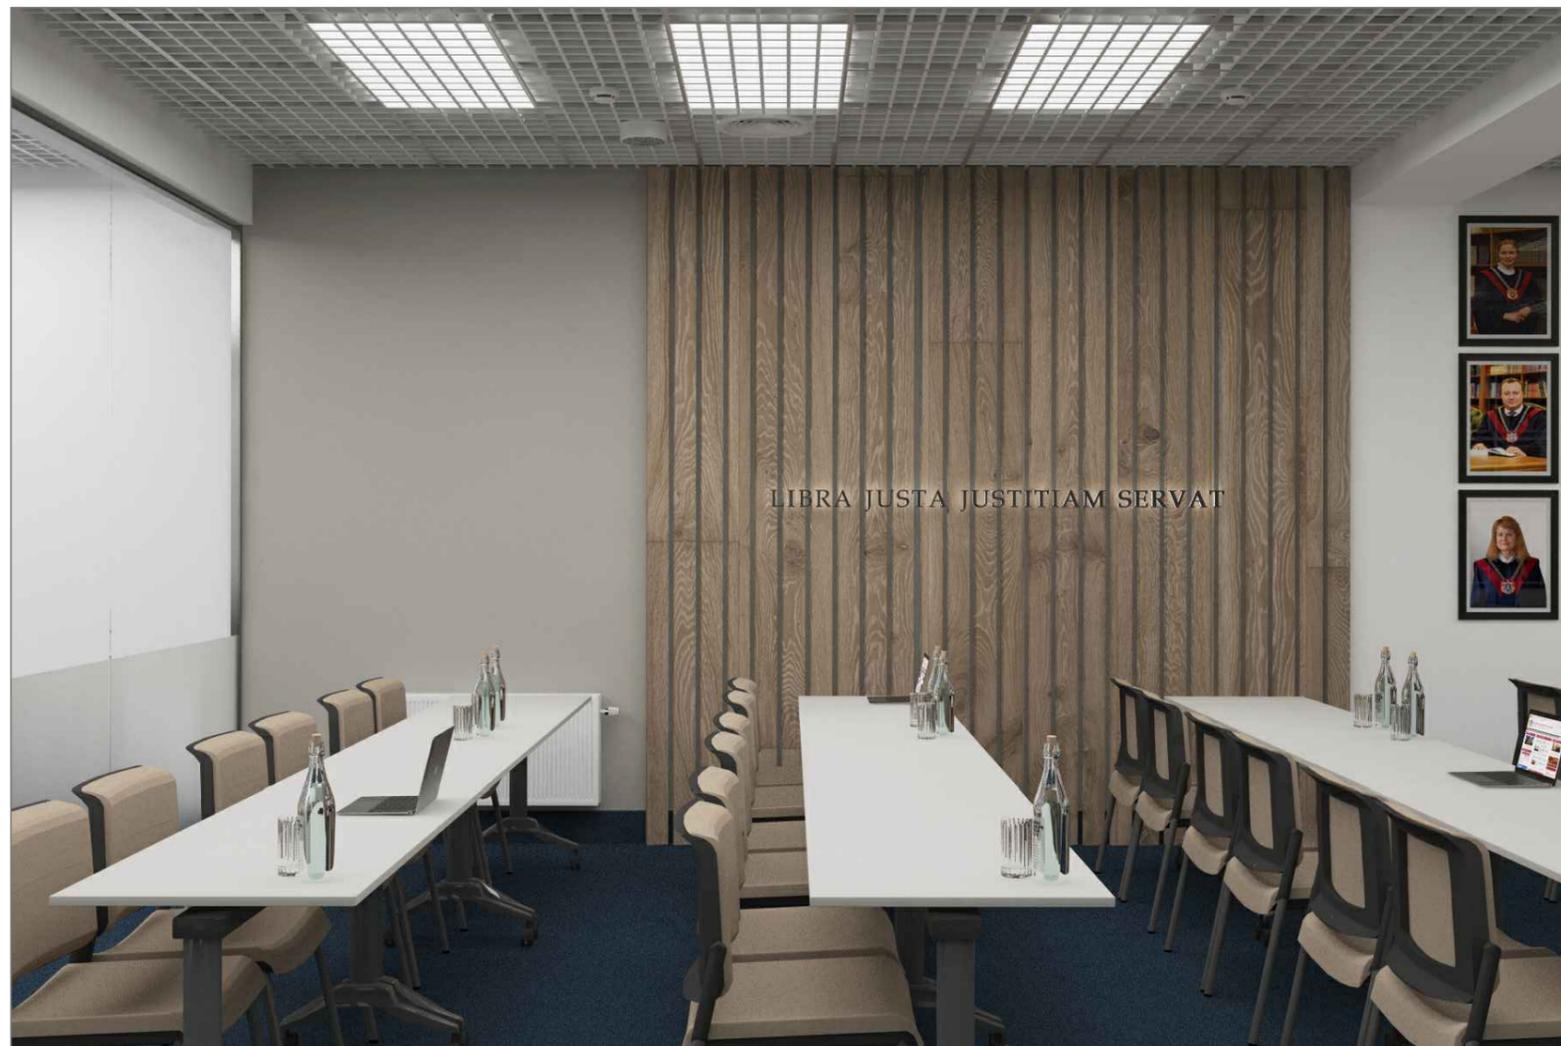



VIZUALIZARI 3D CONFERENCE ROOM 1

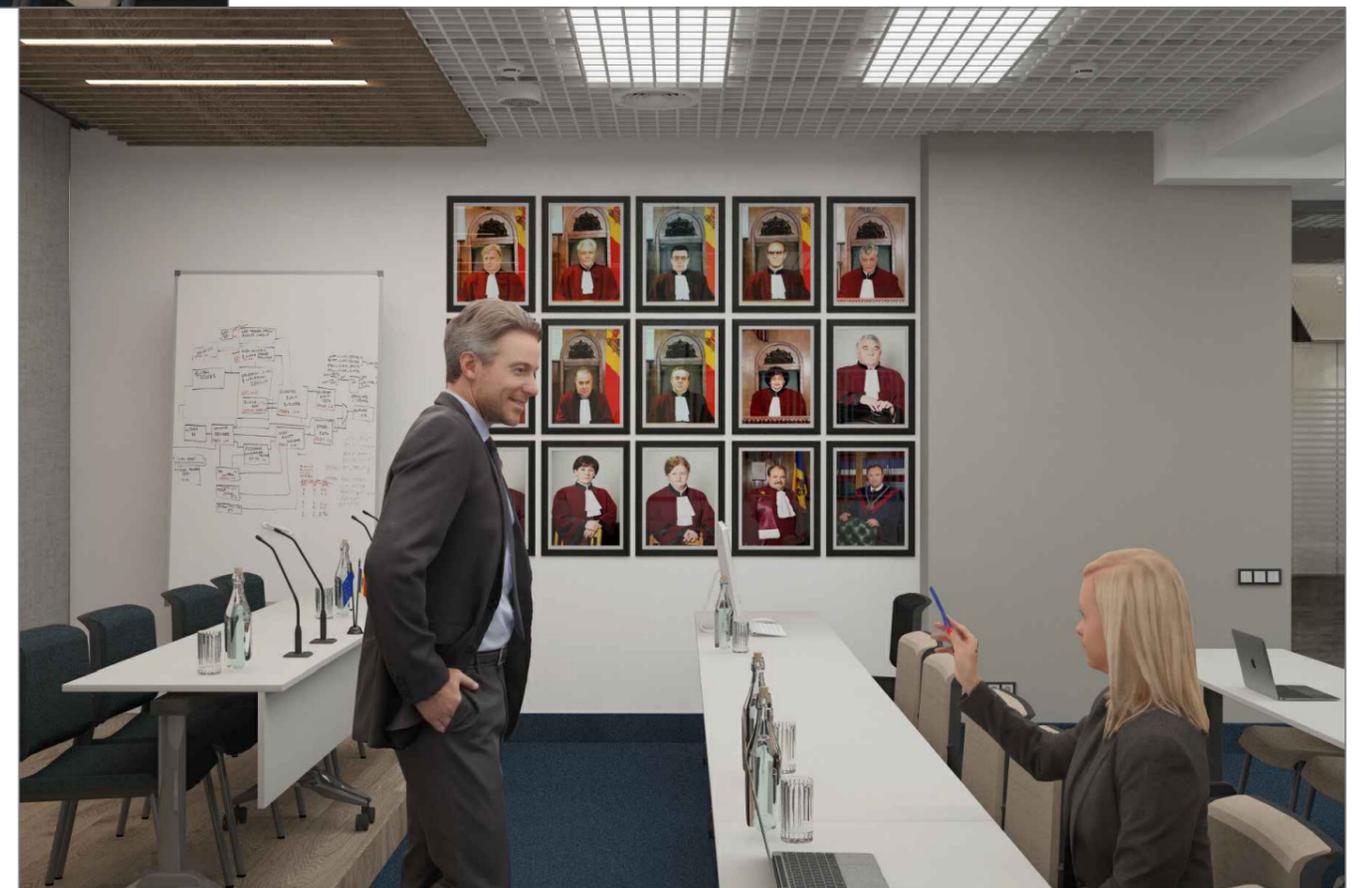

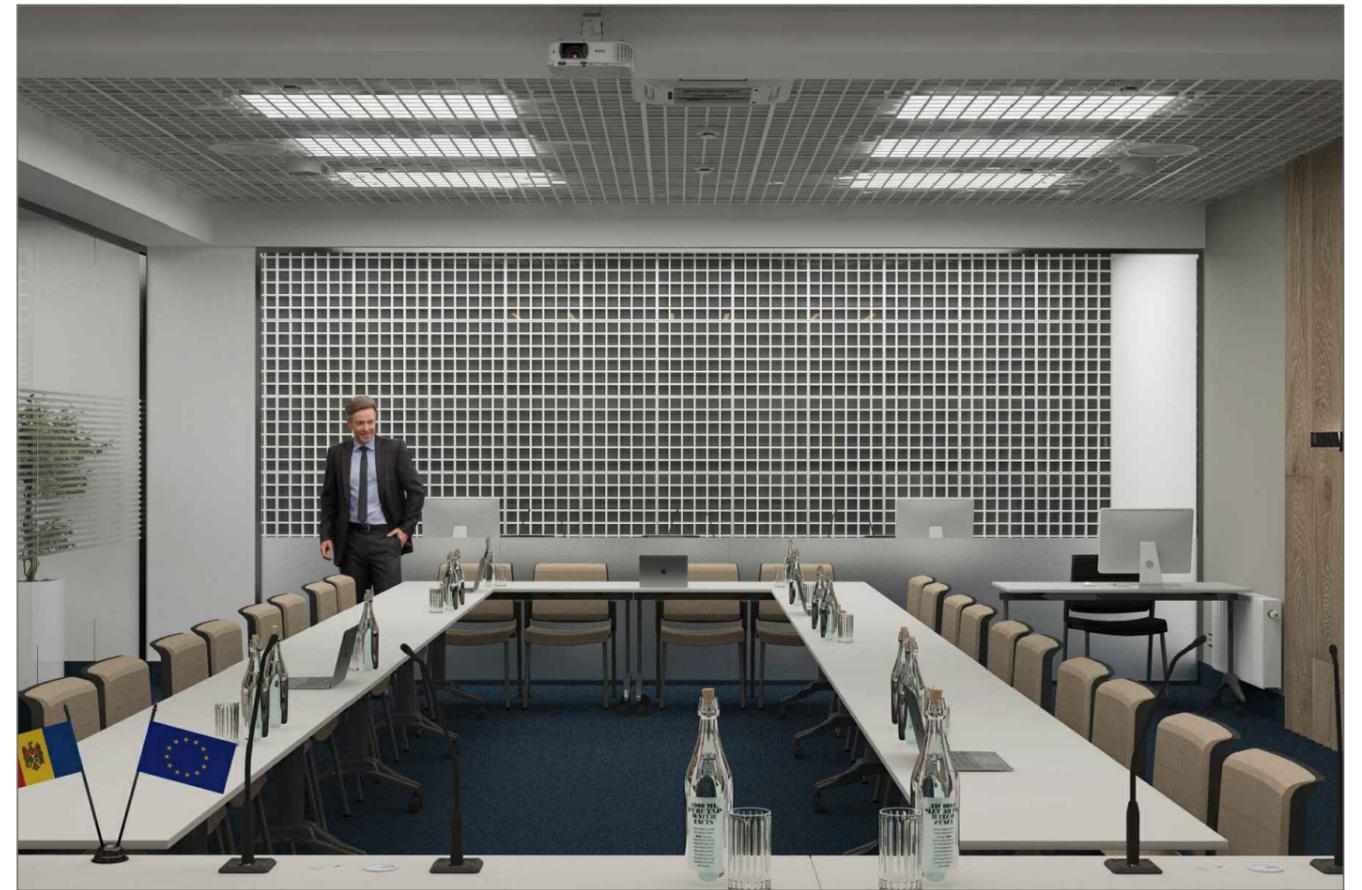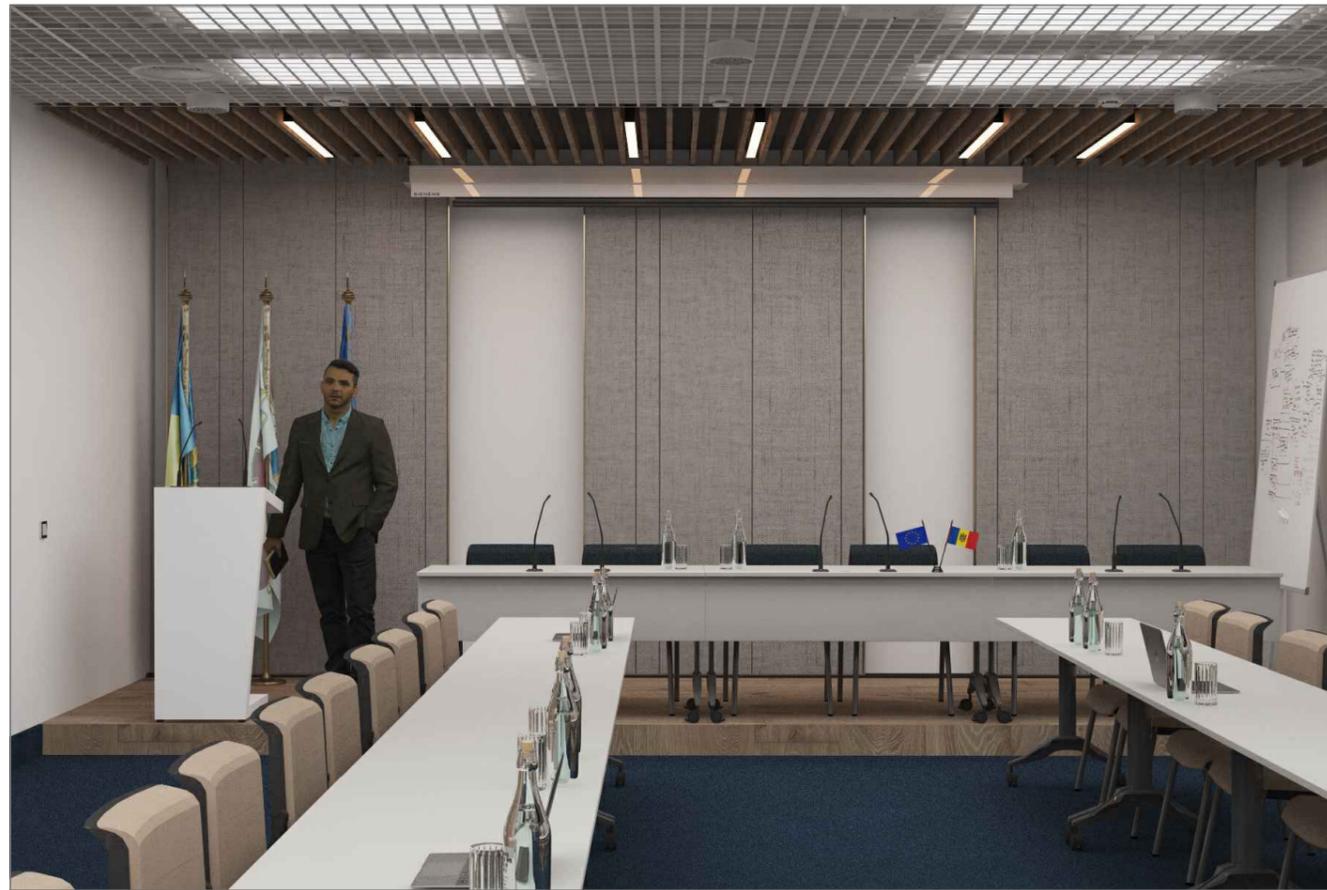



VIZUALIZARI 3D CONFERENCE ROOM 2

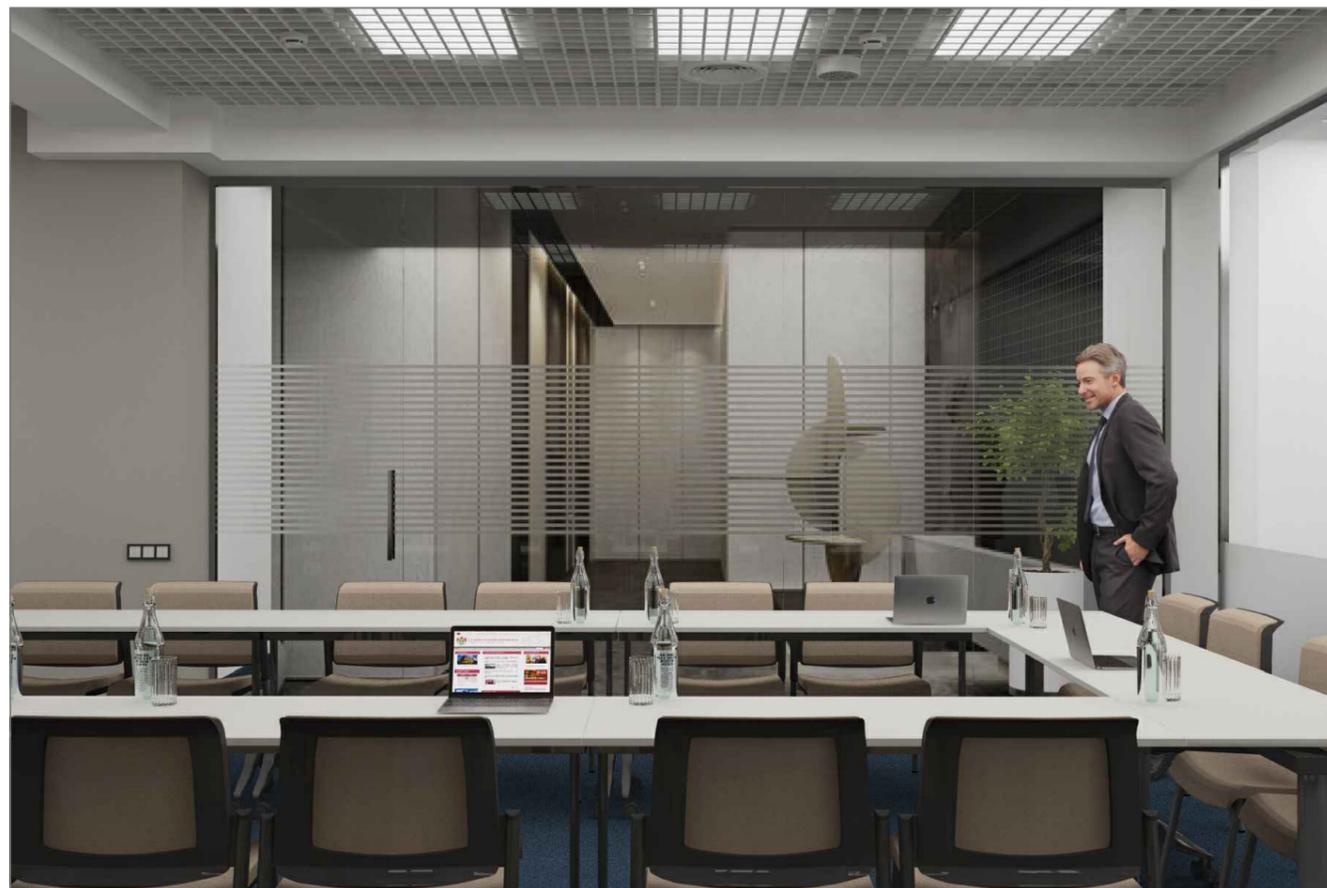

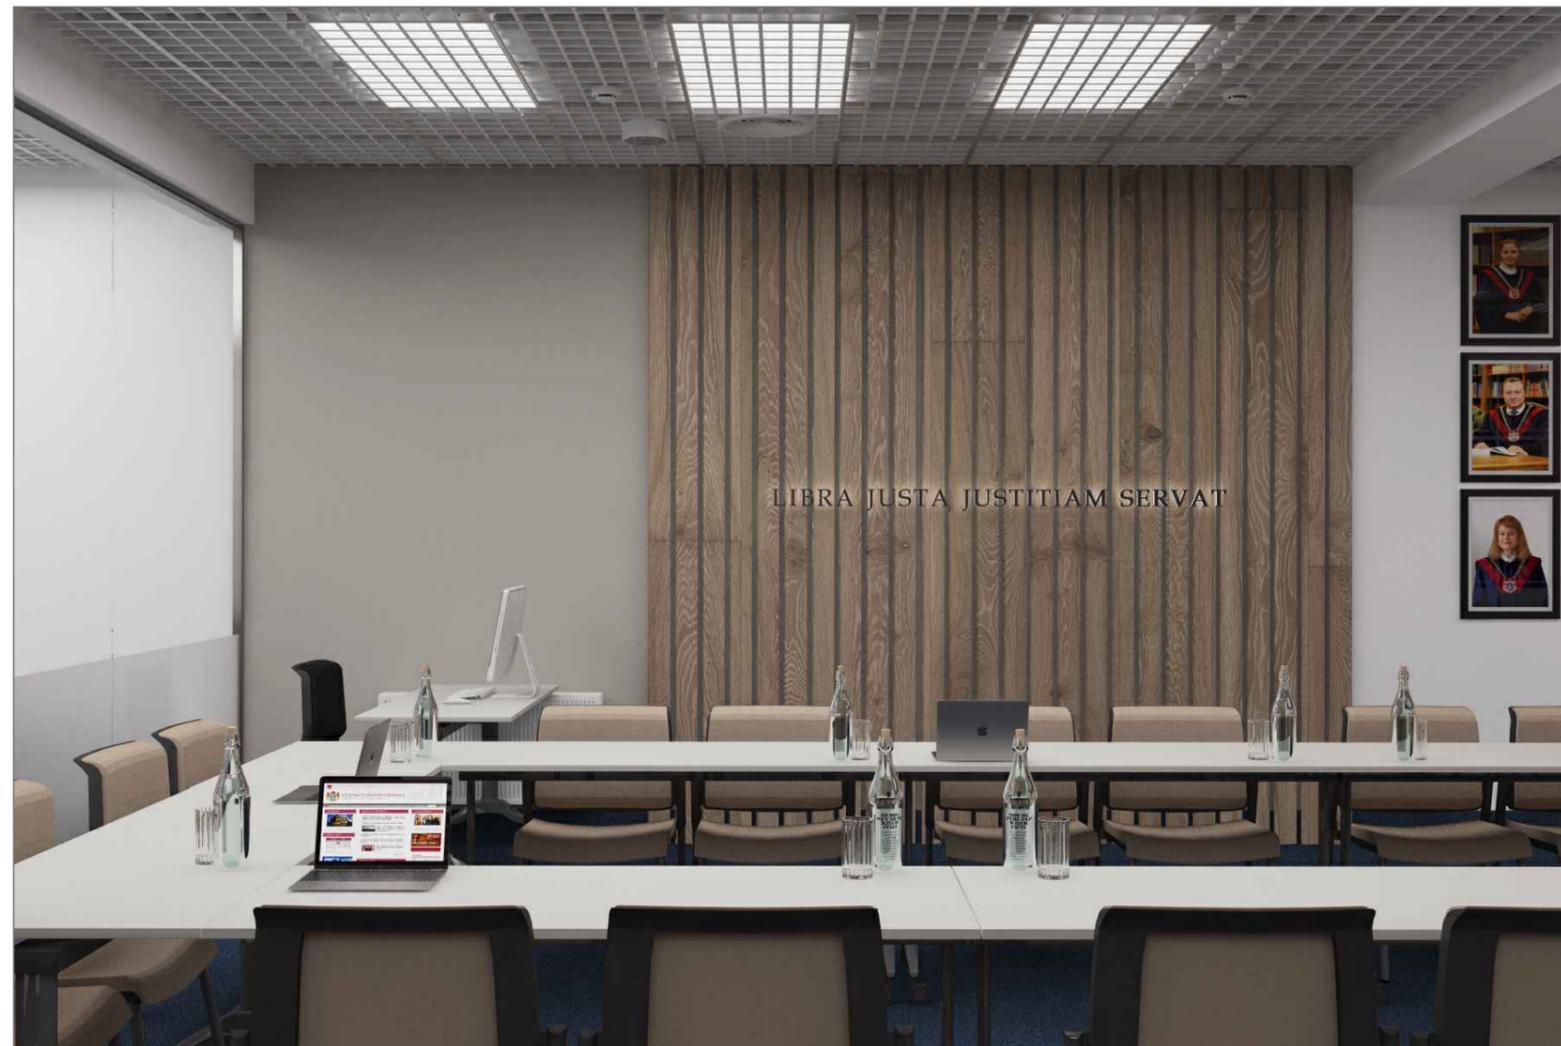


VIZUALIZARI 3D CONFERENCE ROOM 2

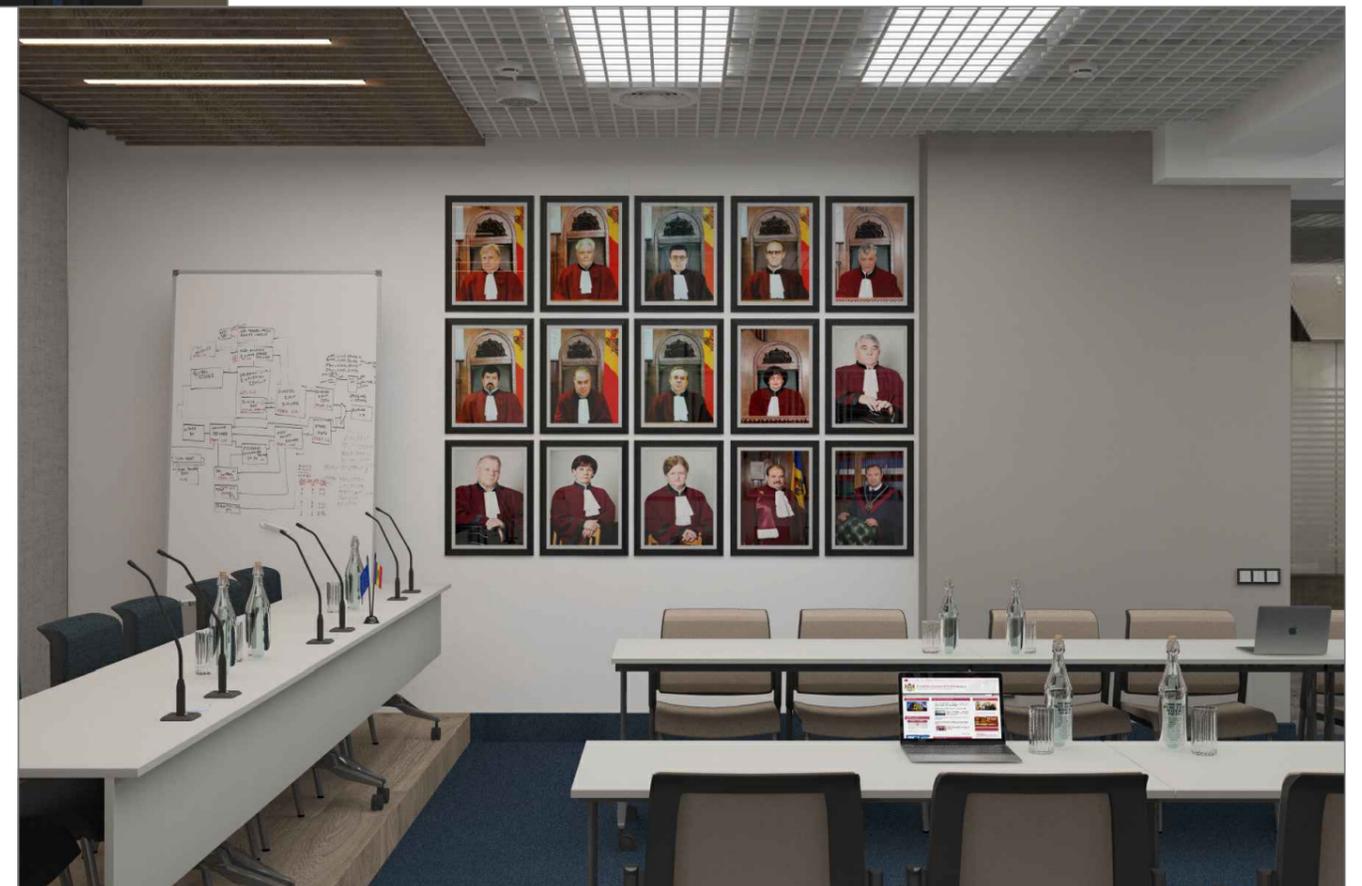

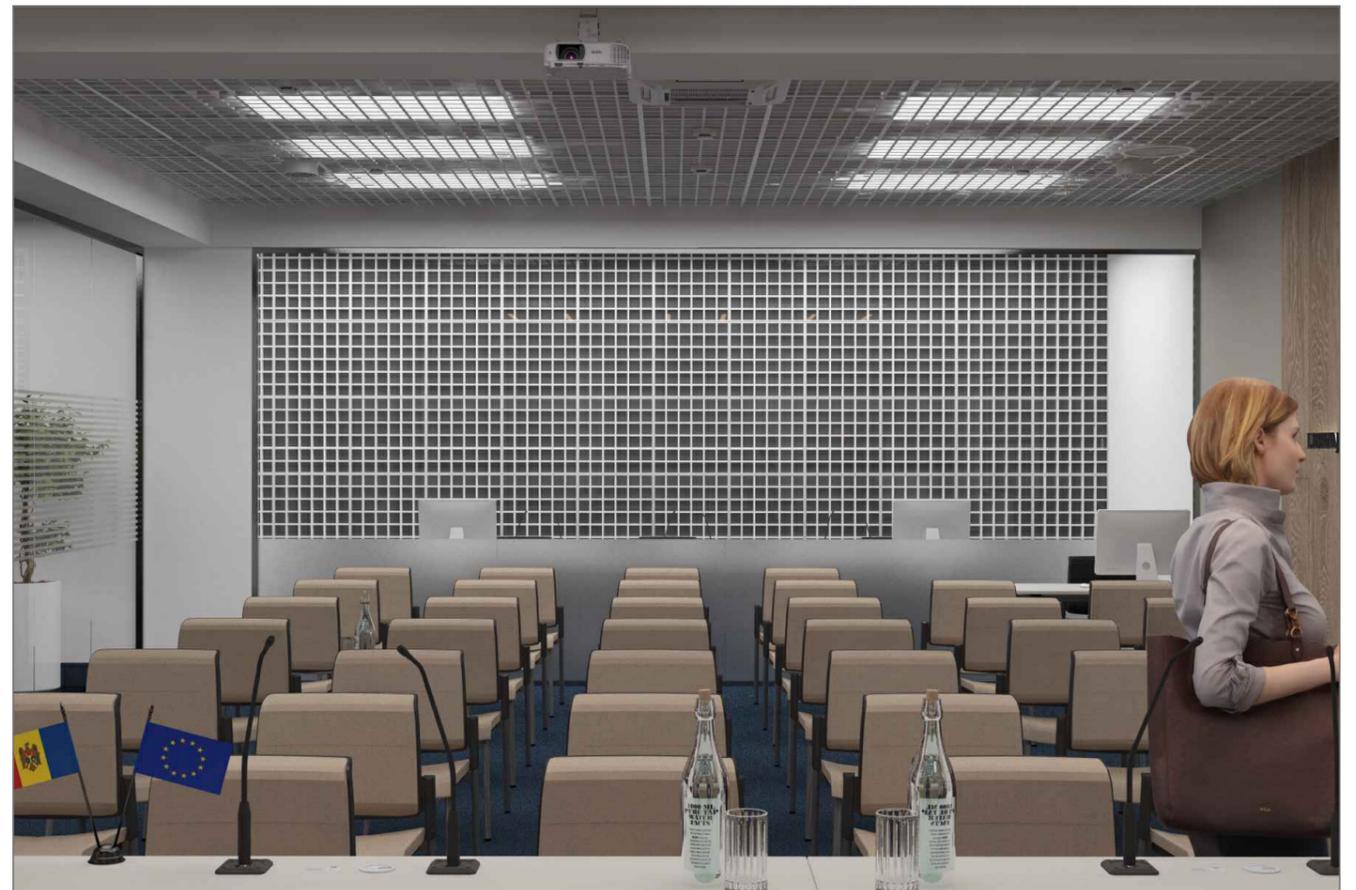

VIZUALIZARI 3D CONFERENCE ROOM 3



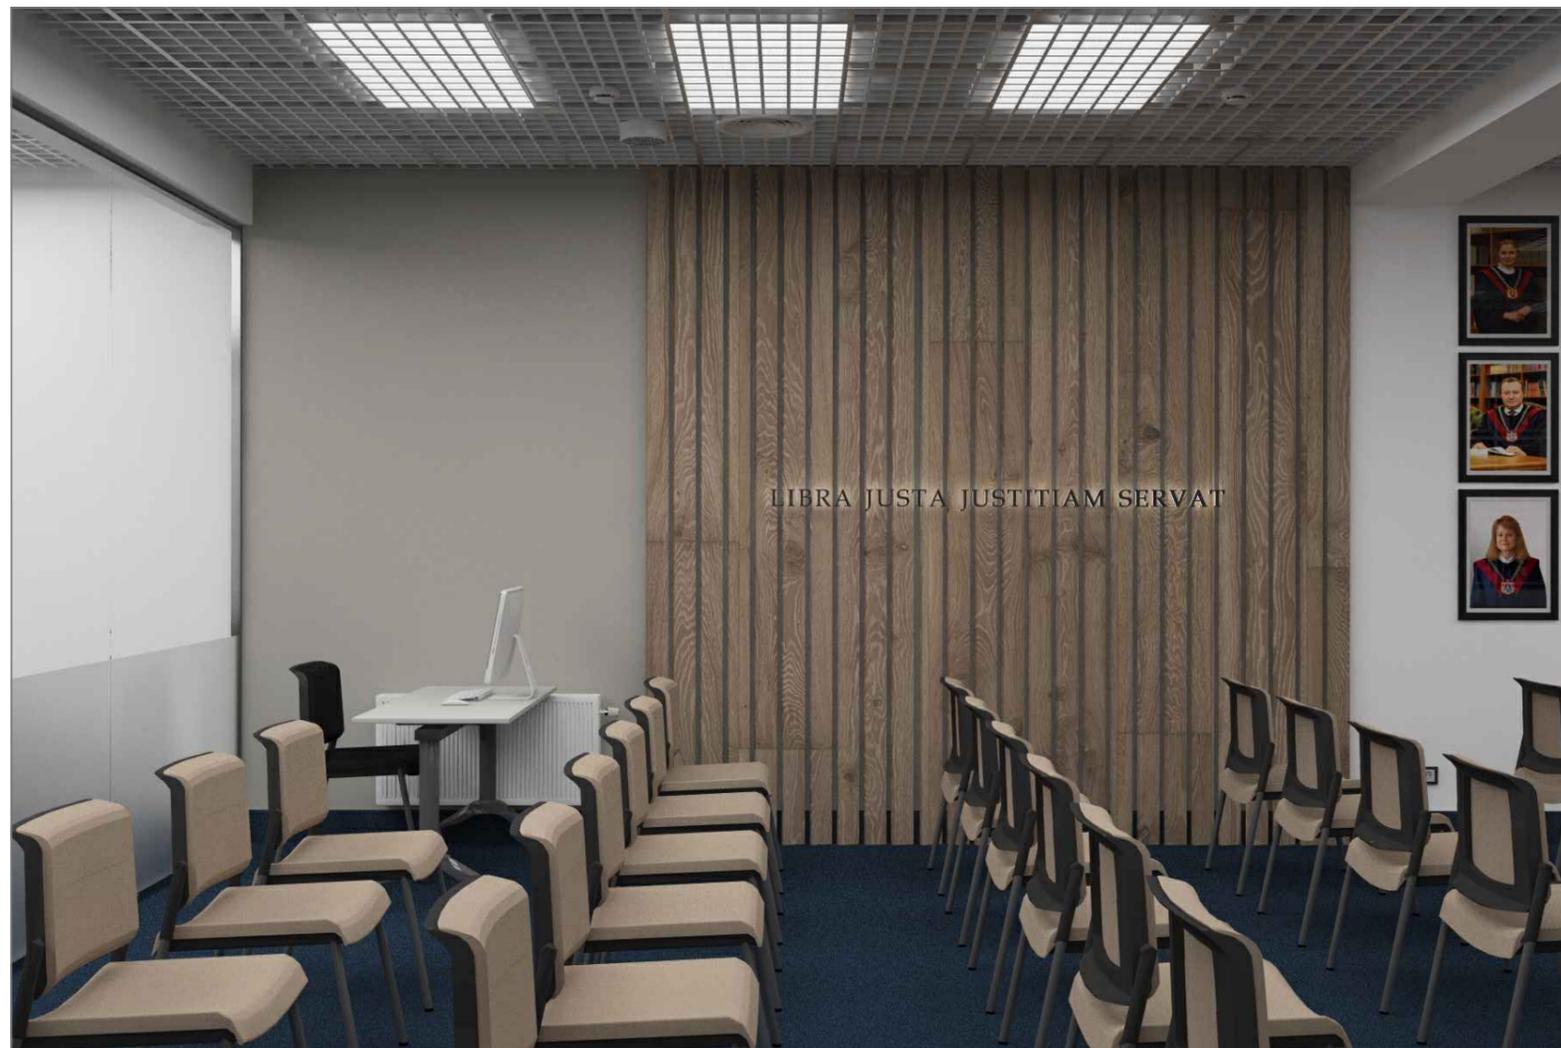

VIZUALIZARI 3D CONFERENCE ROOM 3

