

9. Prezentul proces-verbal, conținând 2 file, cu un total de 2 file, a fost încheiat astăzi 01 august 2025 în 5 (cinci) exemplare.

Comisia de recepție la terminarea lucrărilor:

Președinte:

Dandiș Nicolae


Membrii:

Dinu Gîrnet

Ina Florea

Raisa Onos

Angela Bogos

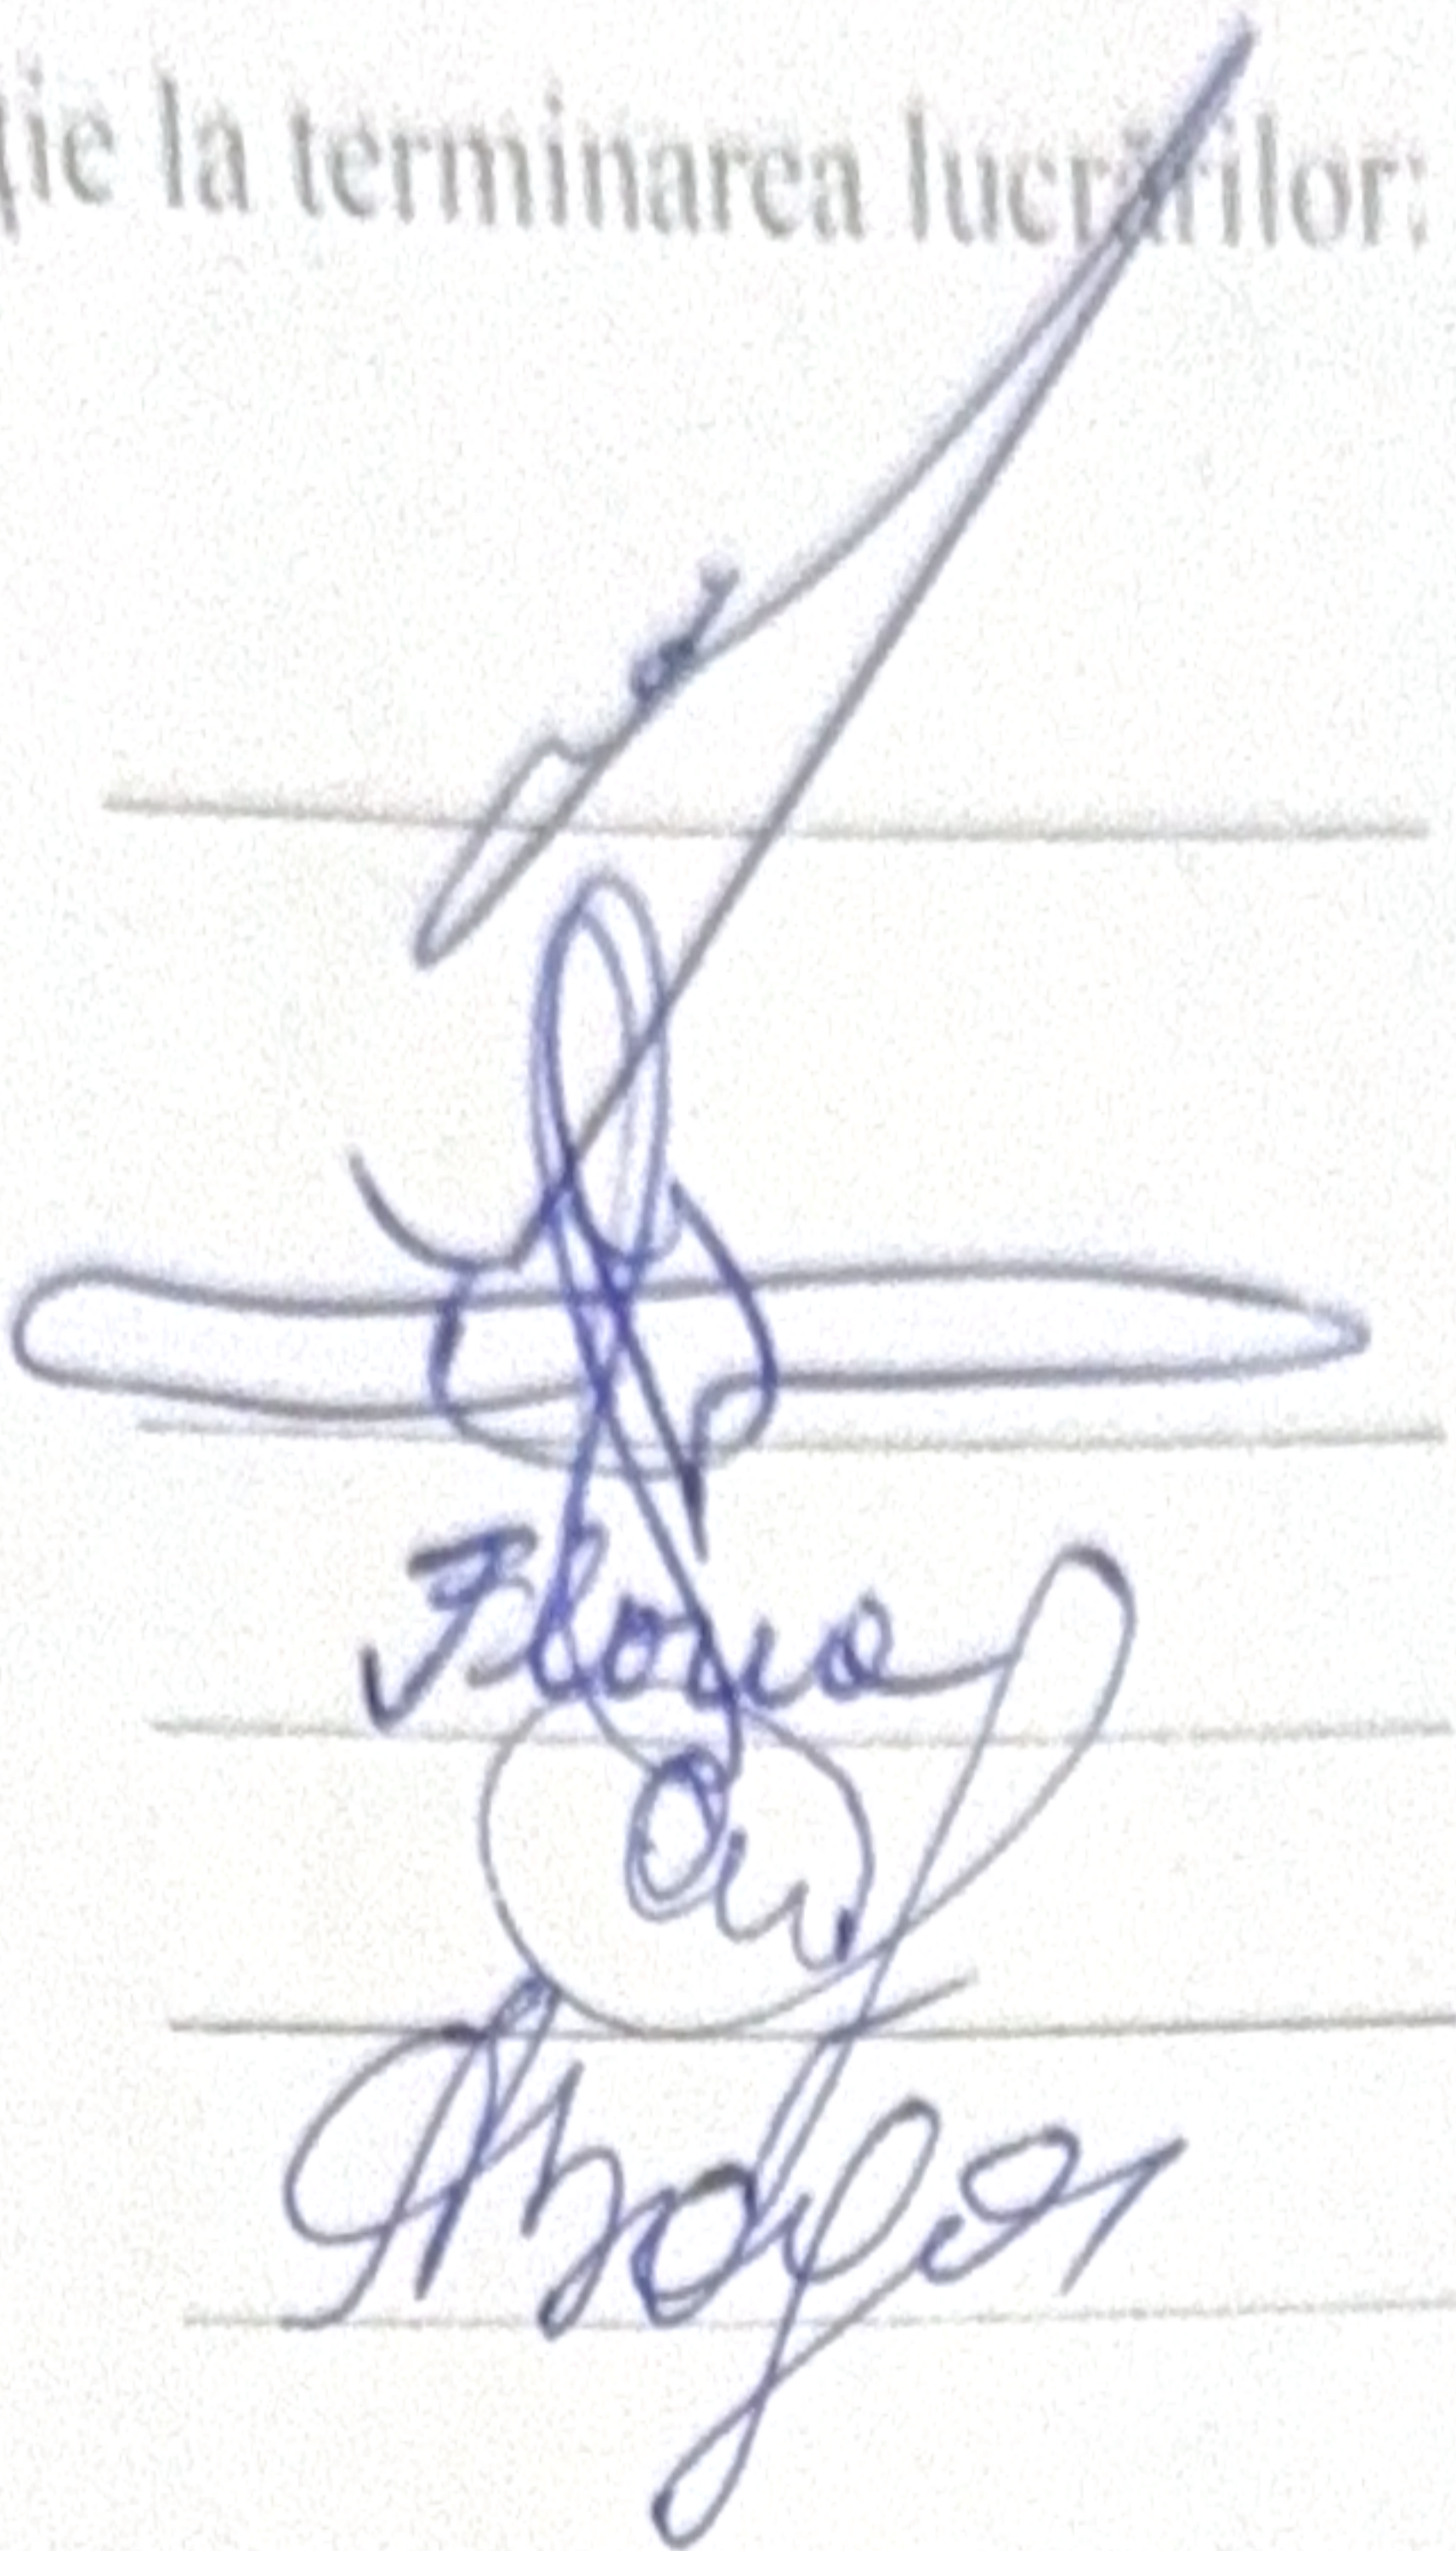

10. Lucrarea «Lucrări de Reparație la depozitul alimentară și blocul sanitar al personalului auxiliar la IP creșa-grădinița nr.8 „Prichindel” din mun Cahul» este finalizată și se admite spre recepție.

TRANSMISĂ:

EXECUTANTUL: SRL Vertex-Stroy

"01" august 2025

L.Ș.



PRIMITĂ:

INVESTITORUL: Primaria Cahul

"01" august 2025

L.Ș.



**PROCES-VERBAL
DE RECEPȚIE LA TERMINAREA LUCRĂRILOR
Nr. 01 din 01 august 2025**

privind lucrarea de construcție executată la obiectul: Lucrări de Reparație la depozitul alimentară și blocul sanitar al personalului auxiliar la IP creșa-grădinița nr.8 „Prichindel” din mun Cahul,

în baza contractului nr. 33/AP/VM din 16 iunie 2025 încheiat între :

pe de o parte **Primaria mun. Cahul**, reprezentată de **primarul, Dandiș Nicolae și Antreprenor SRL Vertex-Stroy**, cu sediul în mun. Comrat, reprezentat de **administrator Pîrău Marianna**,

pentru lucrările de construcție Lucrări de Reparație la depozitul alimentară și blocul sanitar al personalului auxiliar la IP creșa-grădinița nr.8 „Prichindel” din mun Cahul.

autorizației de construcție eliberată de nr. ___ din ___ cu valabilitate pînă la expirarea termenului legal.

2. Comisia de recepție la terminarea lucrărilor și-a desfășurat activitatea în intervalul **01 august 2025**, fiind formată din:

Presedintele comisiei

Dandiș Nicolae - **primarul municipiului Cahul**

Membrii comisiei:

Dinu Gîrnet

Specialist al Primăriei mun Cahul

Florea Ina

Specialista principala a Primăriei mun Cahul

Raisa Onos

șefa a serviciului gestionar al Primăriei mun Cahul

Angela Bogos

Directoarea creșa-grădinița nr.8 „Prichindel” din mun Cahul

3. Au mai participat la recepție:

Pîrău Marianna, administrator SRL Vertex-Stroy

(numele, prenumele)

(calitatea)

4. Constatările comisiei de recepție: a recepționa lucrările executate: lucrările au fost realizate în conformitate cu caietul de sarcini.

5. Comisia de recepție, în urma constatărilor făcute, propune:

Recepția la terminarea lucrărilor sus nominalizată.

6. Comisia de recepție motivează propunerea făcută prin:

Lucrările de construcție-montaj prevăzute în contract au fost finalizate.

7. Comisia de recepție recomandă următoarele:

Se recomandă recepția la terminarea lucrărilor și exploatarea conform destinației.

8. Descrierea obiectului recomandat spre recepție:

Obiectul cu numărul cadastral 1701114.151, adresa poștatală mun. Cahul str. B. P. Hasdeu nr. 16, destinația - construcție de cultură și agrement gradinița-creșă nr. 8, compus din următoarele construcții: clădire, număr de nivele 2,

Valoarea obiectului este de 143 077,20 (una sută patruzeci și trei mii șaptezeci și șapte lei, 20 bani) lei.