


PLAN GENERAL sc.1.500

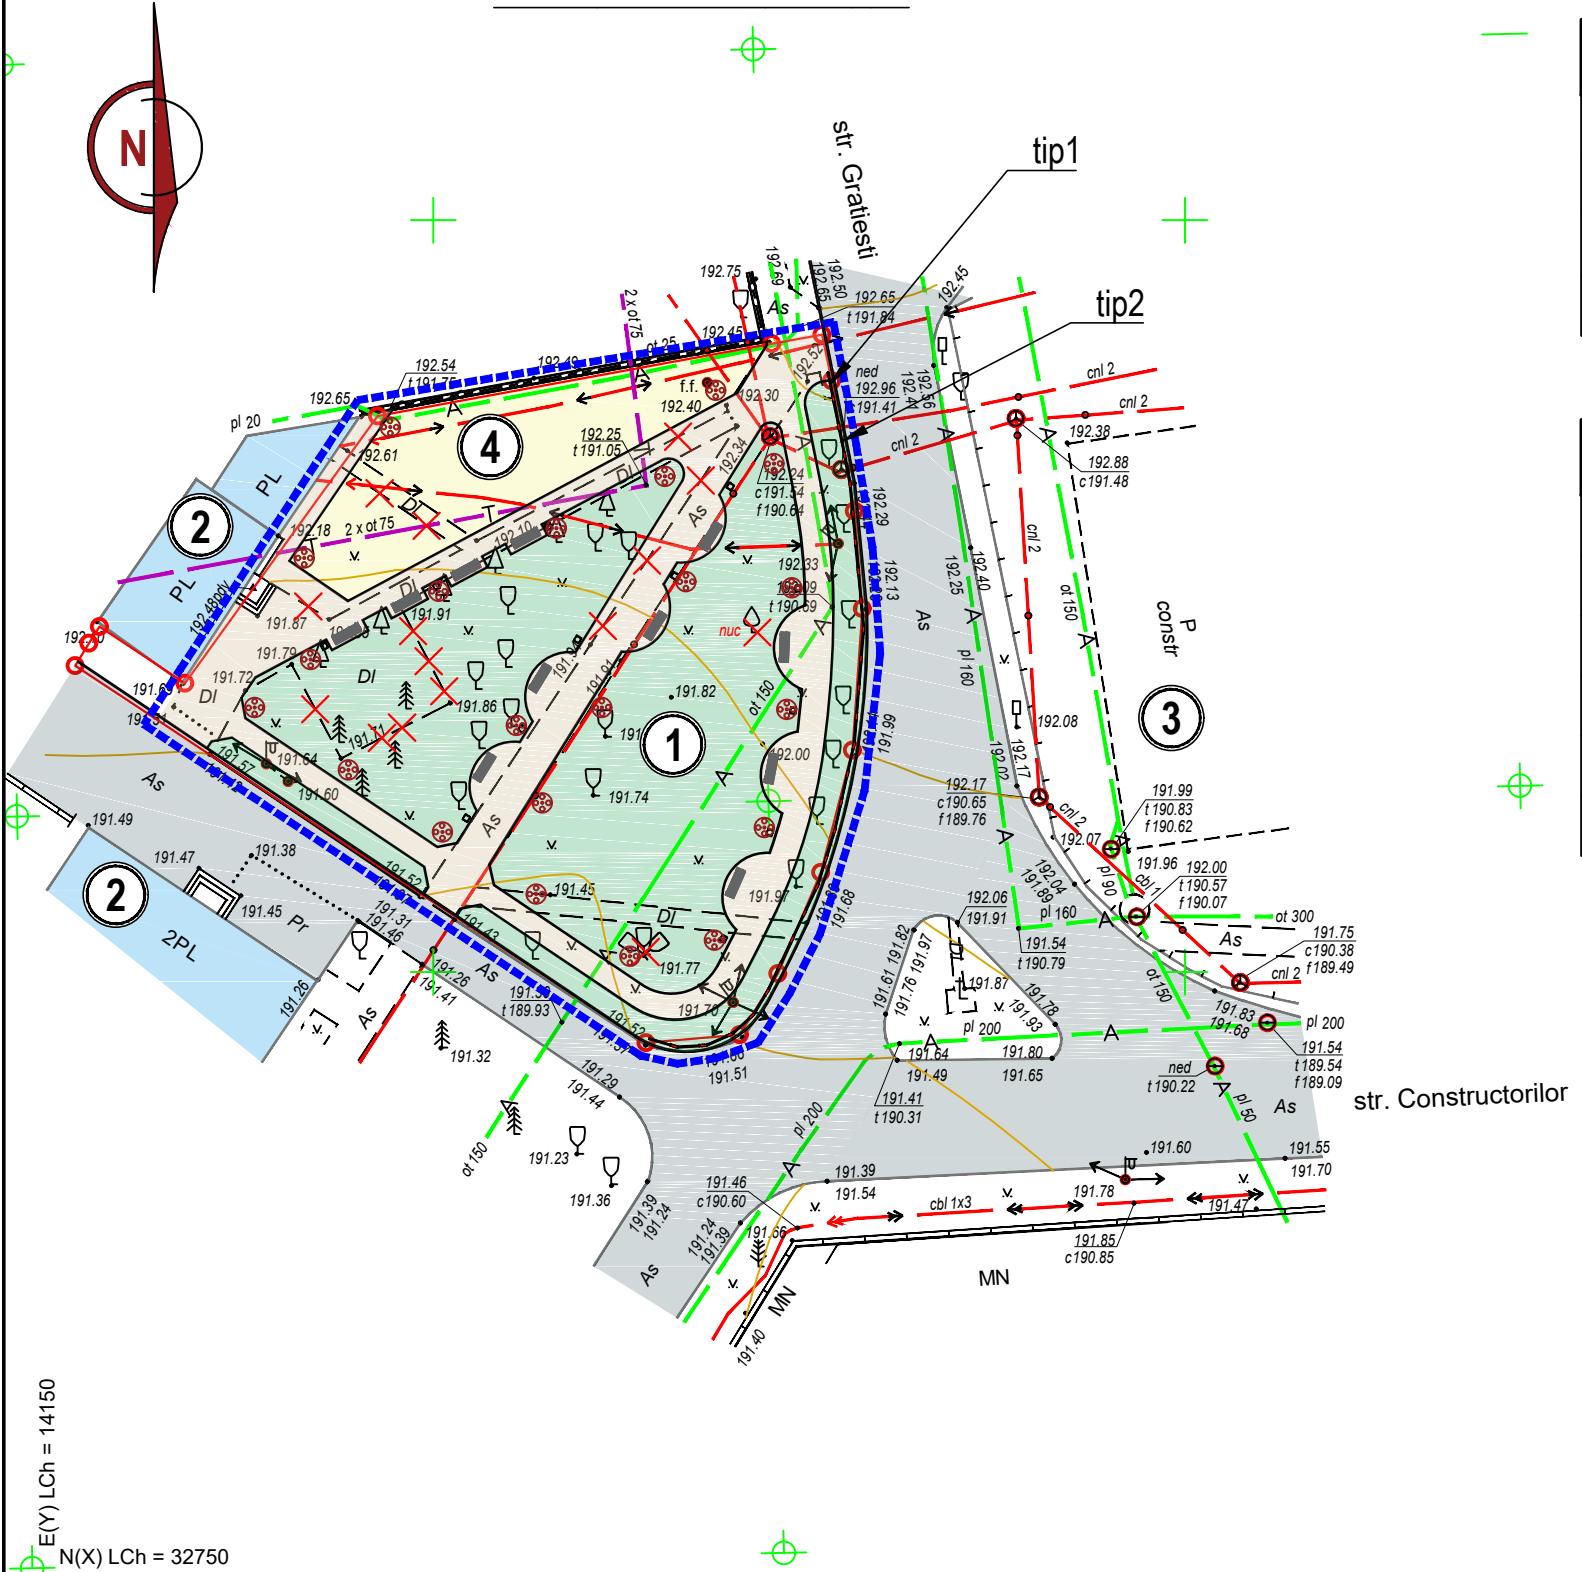

EXPLICAȚIE CLĂDIRI ȘI CONSTRUCȚII

NR	Denumirea clădiri (construcții)	Regim de înaltime	Notă
1	Square	-	proiect
2	Construcții adiacente	1et-2et	existent
3	Bloc locativ	-	în construcție
4	Teren de joacă	-	în proces de reconstrucție

TABEL INDICI TEHNICO-ECONOMICI

Număr	Denumirea indicilor	unit.de masura	indicii
1	Suprafața lotului	ha	0.148
2	Suprafața amenajata	ha	0.16
3	Suprafața pavaj	m ²	432.00
4	Suprafața spații verzi	m ²	665.00
5	Suprafața teren de joaca	m ²	210.00

SEMNIFICAȚII CONVENTIONALE

- | | | | |
|--|-----------------------|--|--------------------------|
| | - hotarele terenului | | - îmbrăcăminte de asfalt |
| | - suprafața amenajată | | - trotuar |
| | - clădiri existente | | - spațiu verde |
| | - bânci | | - teren de joacă |
| | - urne pentru gunoi | | - demolare |
| | - felinare | | |