

SCHEMA DE AMPLASARE S 1:2000



Amplasamentul  
construc lg proiectate

SEMNE CONVENTIONALE

- - LIMITA TERENULUI AMENAJAT
- - OBIECTIV DE PRODUCERE PROIECTIR.
- ACCESE AUTO RECONSTR.
- ACCESE SI TERENURI PIETONALE PROIECTATE
- SPATII INVERZITE PROIECTATE


INDICII TEHNICO-ECONOMICI

Nr d/o	Denumirea indicilor	Unitate de măș.	Num r
1	Suprafa terenului amenajat	ha	0.0426
2	Suprafa de construe lg	m.p.	99
3	Suprafa total	m.p.	99
4	Procentul de ocupare a terenului (POT)	%	23
5	Coeficientul de utilizare a terenului (CUT)	-	0.23

BORDEROU EDIFICII SI CONSTRUCTII

Nr.	Denumire	Nota
1	Garaj cu 3-i boxe	Proiect.
2	Incaperi pentru personal	Proiect.
3	Diesel generator electric	Proiect.

PLANUL GENERAL S 01:500

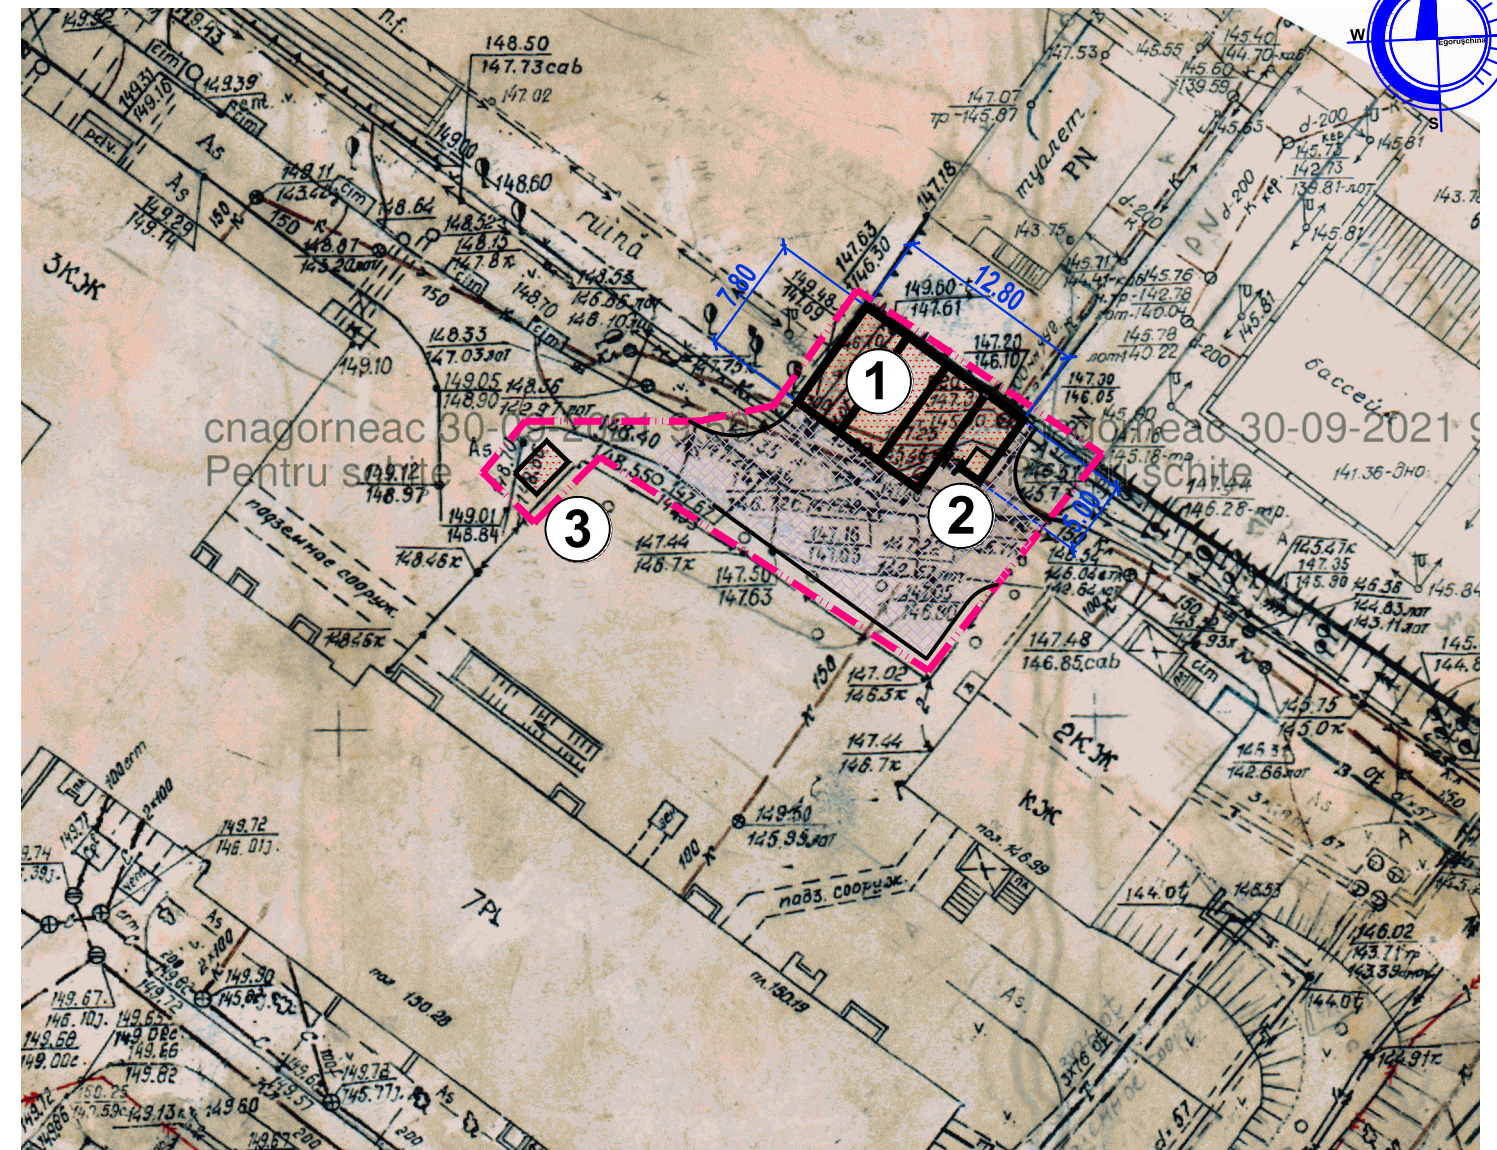

Beneficiar: Serviciul Medical MAI						Proiect schita		
Schita amplasarea garaj cu 3 boxe si incapere p-u personal, diesel generator electric la spitalul MAI, str.Gh. Asachi,25b						Etapa	Plansa	Plans
Mod.	Cant.	Coala	OJ	Semnatura	Data	PS	1	
I.S.P.		Caras A.			09.21			
A.S.P.		Alexandreanu			09.21			
Elaborat		Egoru china		<i>U&amp;nt</i>	09.21	Proiect schita		
Planul general S 1:500 Schema de amplasare S 1:2000						Geoconstruct SRL Licenta AMMII nr. 054581 din 29.03.2017		