

PLAN SITUATIONAL SCARA 1:2000



ZONA AMENAJATA


Verificator de proiect nr. 159
ZAIENCO TATIANA
 Domeniile A.1,2,3,4
 Nr. de inregistrare a serviciului
 Valabilită: de la 14.02.2017 până la 13.02.2022



LEGENDA PLAN GENERAL/PLAN TRASARE

Nr d/o	Caracteristicile cladirii	Numarul de nivele	Nota
1	Obiectivul proiectat		Proiectat

INCADRAREA IN TERITORTIU

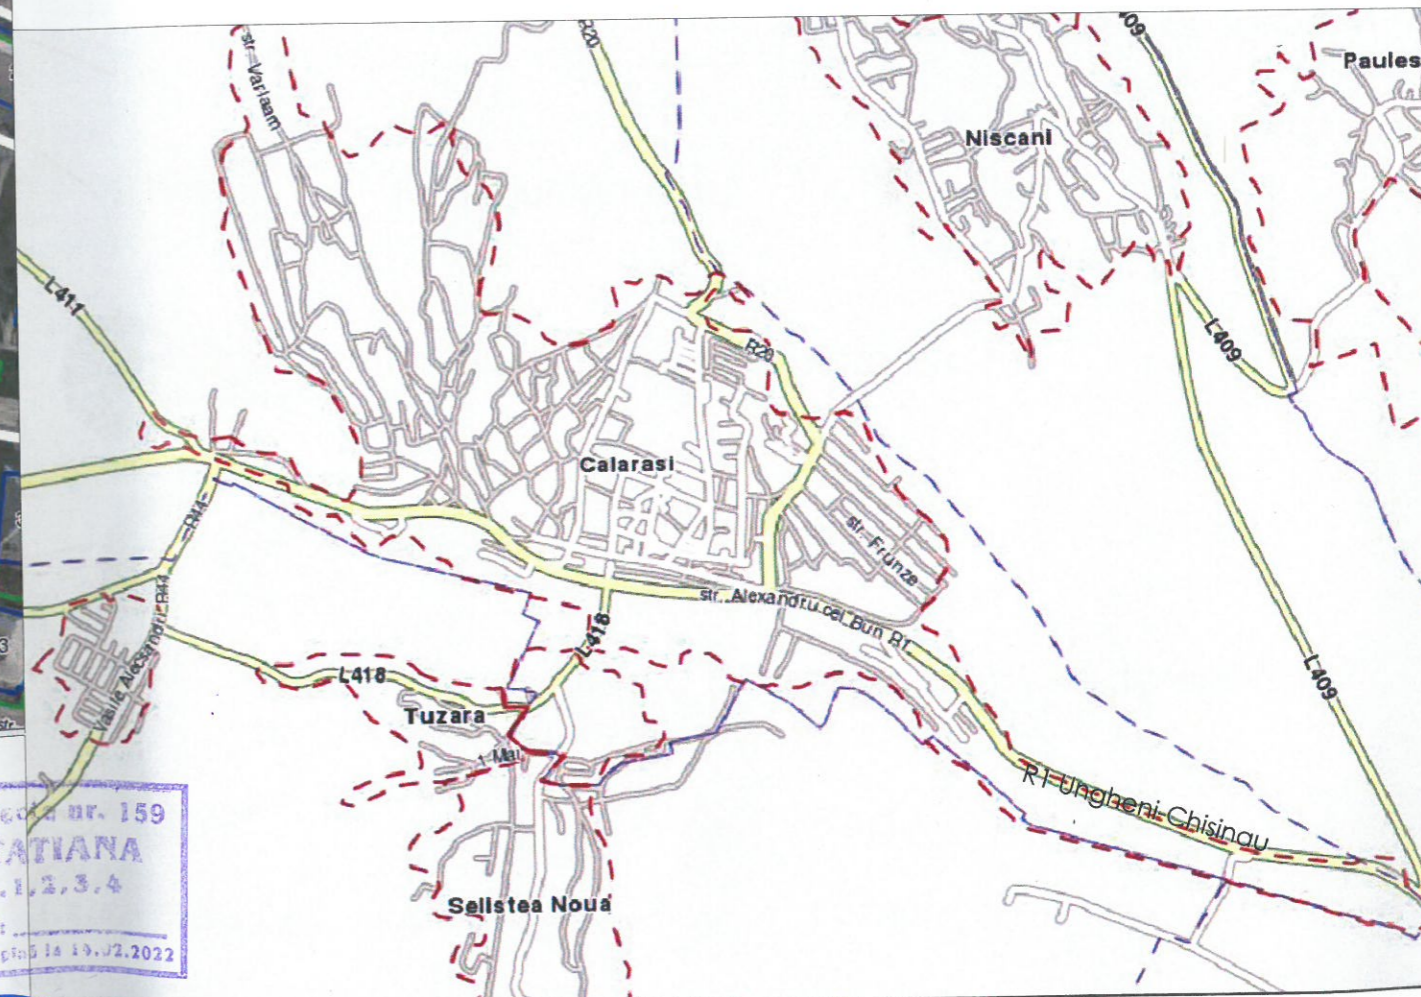

Coordonat: _____

Proiectul schita Amenajarea scuarului Domnitorilor din or. calarasi str. Biruintei nr.1 , este destinat pentru obtinerea Certificatului de urbanism.

Arhitect-principal:

Catarau Andrei Certificat seria P-2015 nr. 1369 eliberat 12.05.2015

BENEFICIAR:
 CONSILIUL RAIONAL CALARASI

Obiectul Nr.39/11/2018 - SA

"Replica - Portii Sarutului si amenajarea scuarului domnitorilor din or. calarasi str. Biruintei nr.1

Mod.	Nr.part.	Foaia	Nr.doc.	Semnatura	Data
Man. proiect		Spinenco S.			11.18
Arh.principal		Catarau A.			11.18

Compartimentul Solutii arhitecturale constructive	faza	plansa	planse
	PE	1	

Plan situational scara 1:2000

