



N inv. original	Semnatura, data	In loc. N inv.

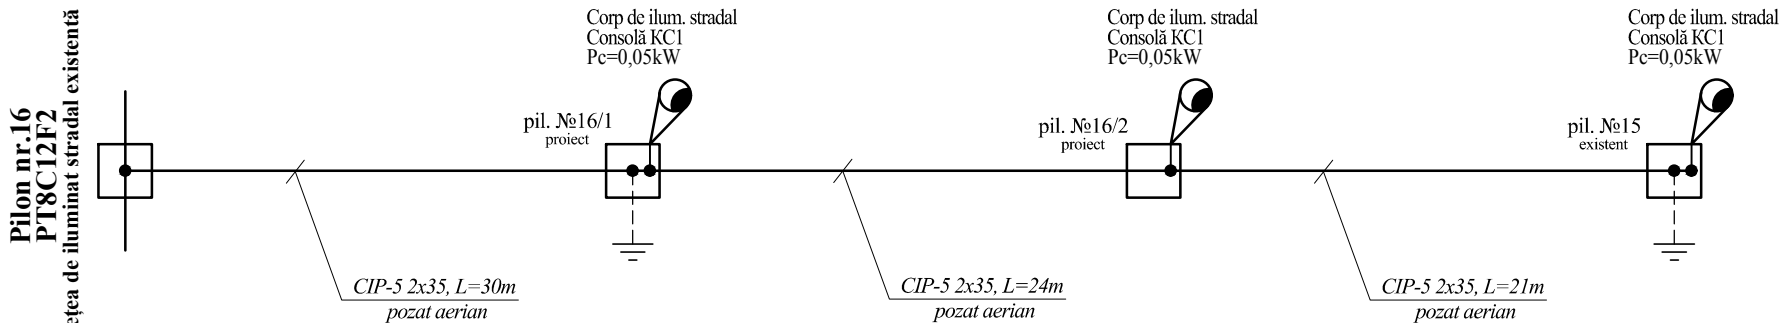

Schema electrică de conectare a CI la CIP (monofazat)

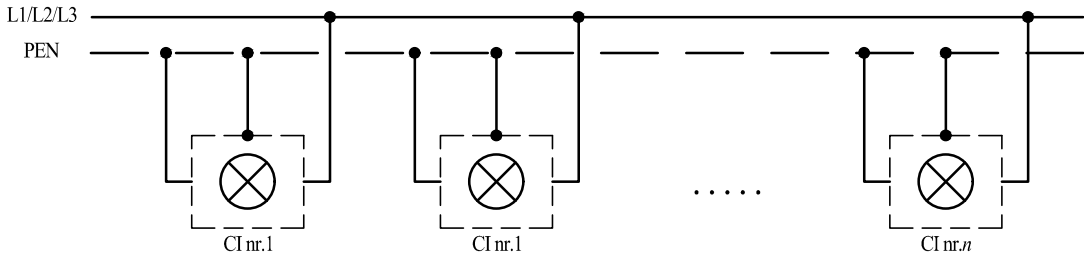

Noiă:

1. Rezistențele calculate a prizelor de pământ la pil. nr.16/1; 15 va fi mai mică sau egală cu 30 Om.
2. Proiectul dat va fi coordonat în modul corespunzător cu proprietarii de rețele ingierești.
3. Lucrările de construcție și montare a LEA-0.23/0,4 kV cu cablu CIP vor fi executate conform normelor tehnice și în construcții în vigoare.

						12/7/10-2018-IEE.			
						Extinderea sistemului de iluminat stradal amplasat în mun. Bălți, str. P. Zadnipru nr.6; 6A; 6B			
Modif.	Cant.	Planșa	№doc.	Semn.	Data	Iluminat electric exterior	Etapă	Coala	Coli
SP		Pulbere Ed.			10.18		PE	3	11
Elaborat		Pulbere Ed.			10.18	Schema electrică monofilară	SC „PROIECT ENERGETIC” SRL Licența: seria A MMII nr.049773 din 04.09.2015		