



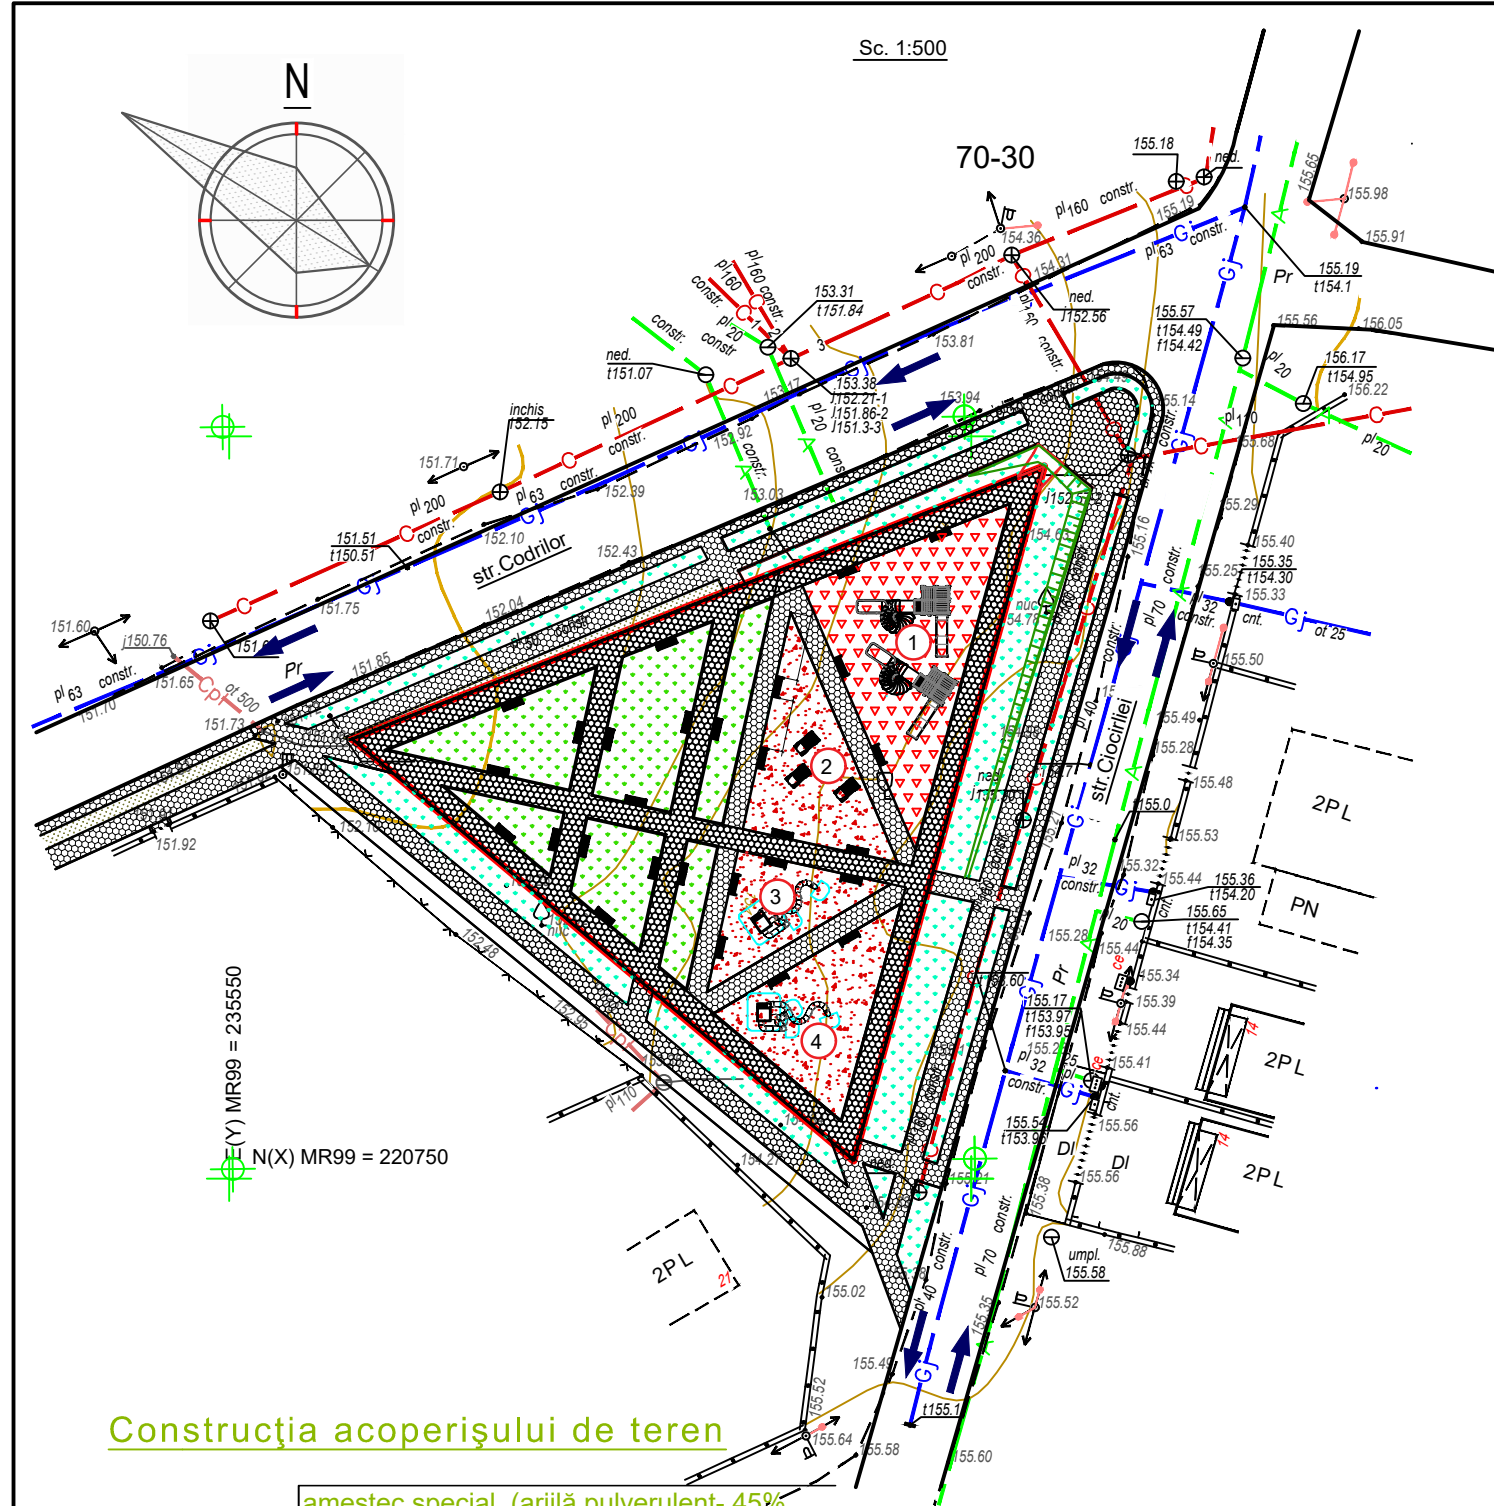


Construcția acoperișului de teren


- amestec special (arjilă pulverulent- 45%, nisip cu granule mari -45% var pulverulent - 10%) GOST 8268 - 82 - 60mm
- pietriș fracțiune 5 GOST 8267-82 - 20mm
- pietriș fracțiune 20/40 GOST8267 - 120mm
- nisip GOST 8736 -77 - 100mm
- pământ compactat

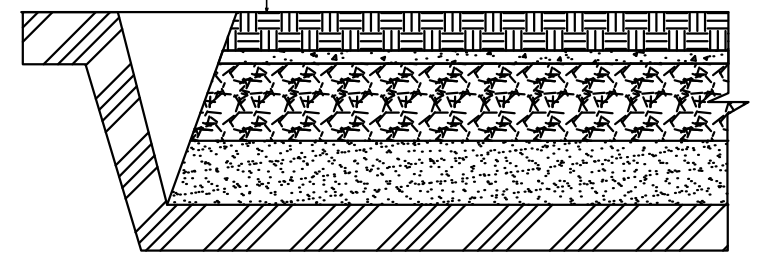

Elementul acoperișului din dale de beton pentru trotuar.

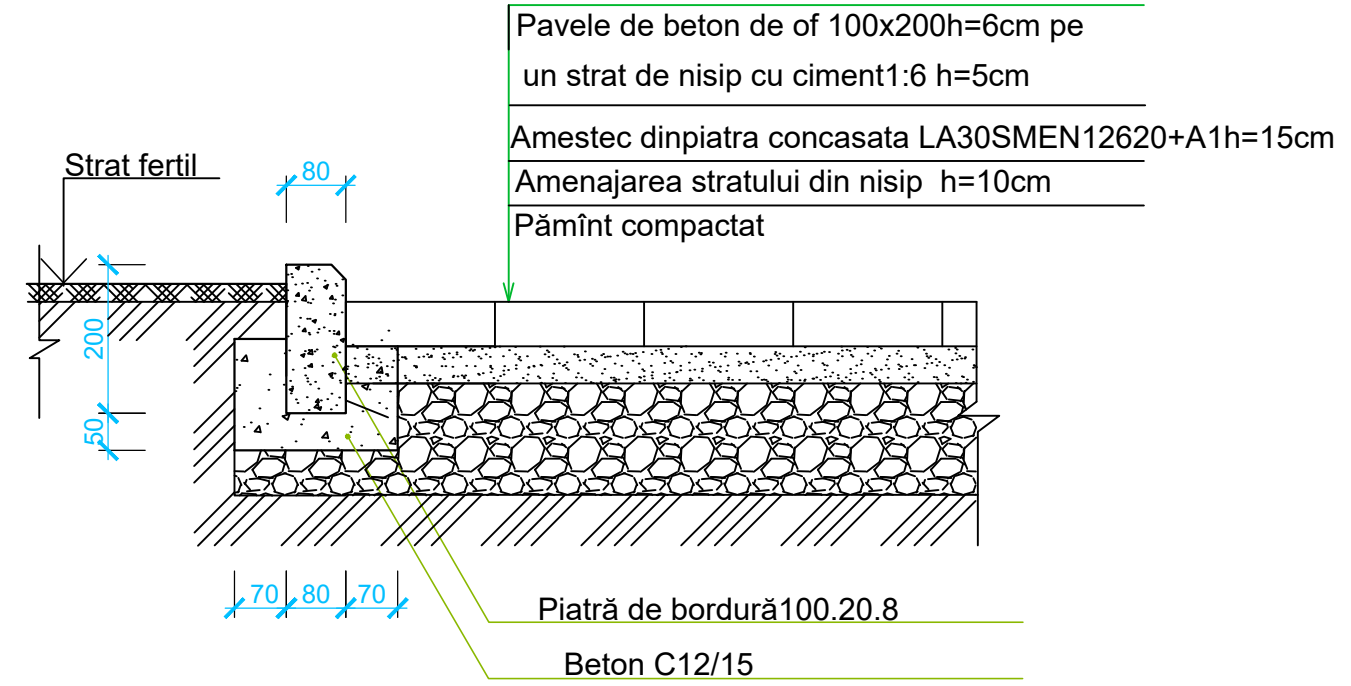

Construcția teren din galica

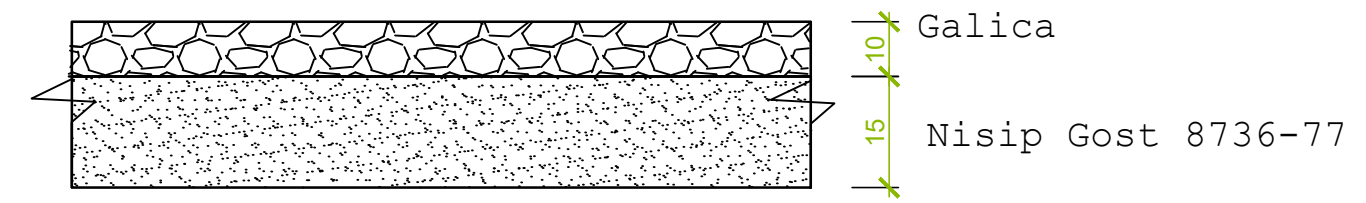

SEMNE CONVENTIONALE

- 1. teren cu galica
- 2. teren cu amestec special
- 3. trotuar cu acoperis din dale de beton
- 4. gazon

				04/26PG-2		
				Proiectarea amenajarea zonei de parc din intersectia str.Ciocirlei cu str. Codrilor ,din or.Cricova,mun.Chisinau cu nr.cadastral 3156201.475		
ASP	Rogojenaru			SISTEMATIZAREA VERTICALA	FAZA	PLANSA
Arhitect	Rogojenaru			ВЕРТИКАЛЬНАЯ ПЛАНИРОВКА	PE	4
Executat.	Chețrari N.			PLAN IMBRACAMINTE RUTIERA	S.R.L."ART-OBIECT"	
				ПЛАН ДОРОЖНЫХ ПОКРЫТИЙ		