


Schema de
amplasare a portiunii
de drum reparat
 $L=770\text{m}$, $b=5.0\text{m}$

Sipotenii

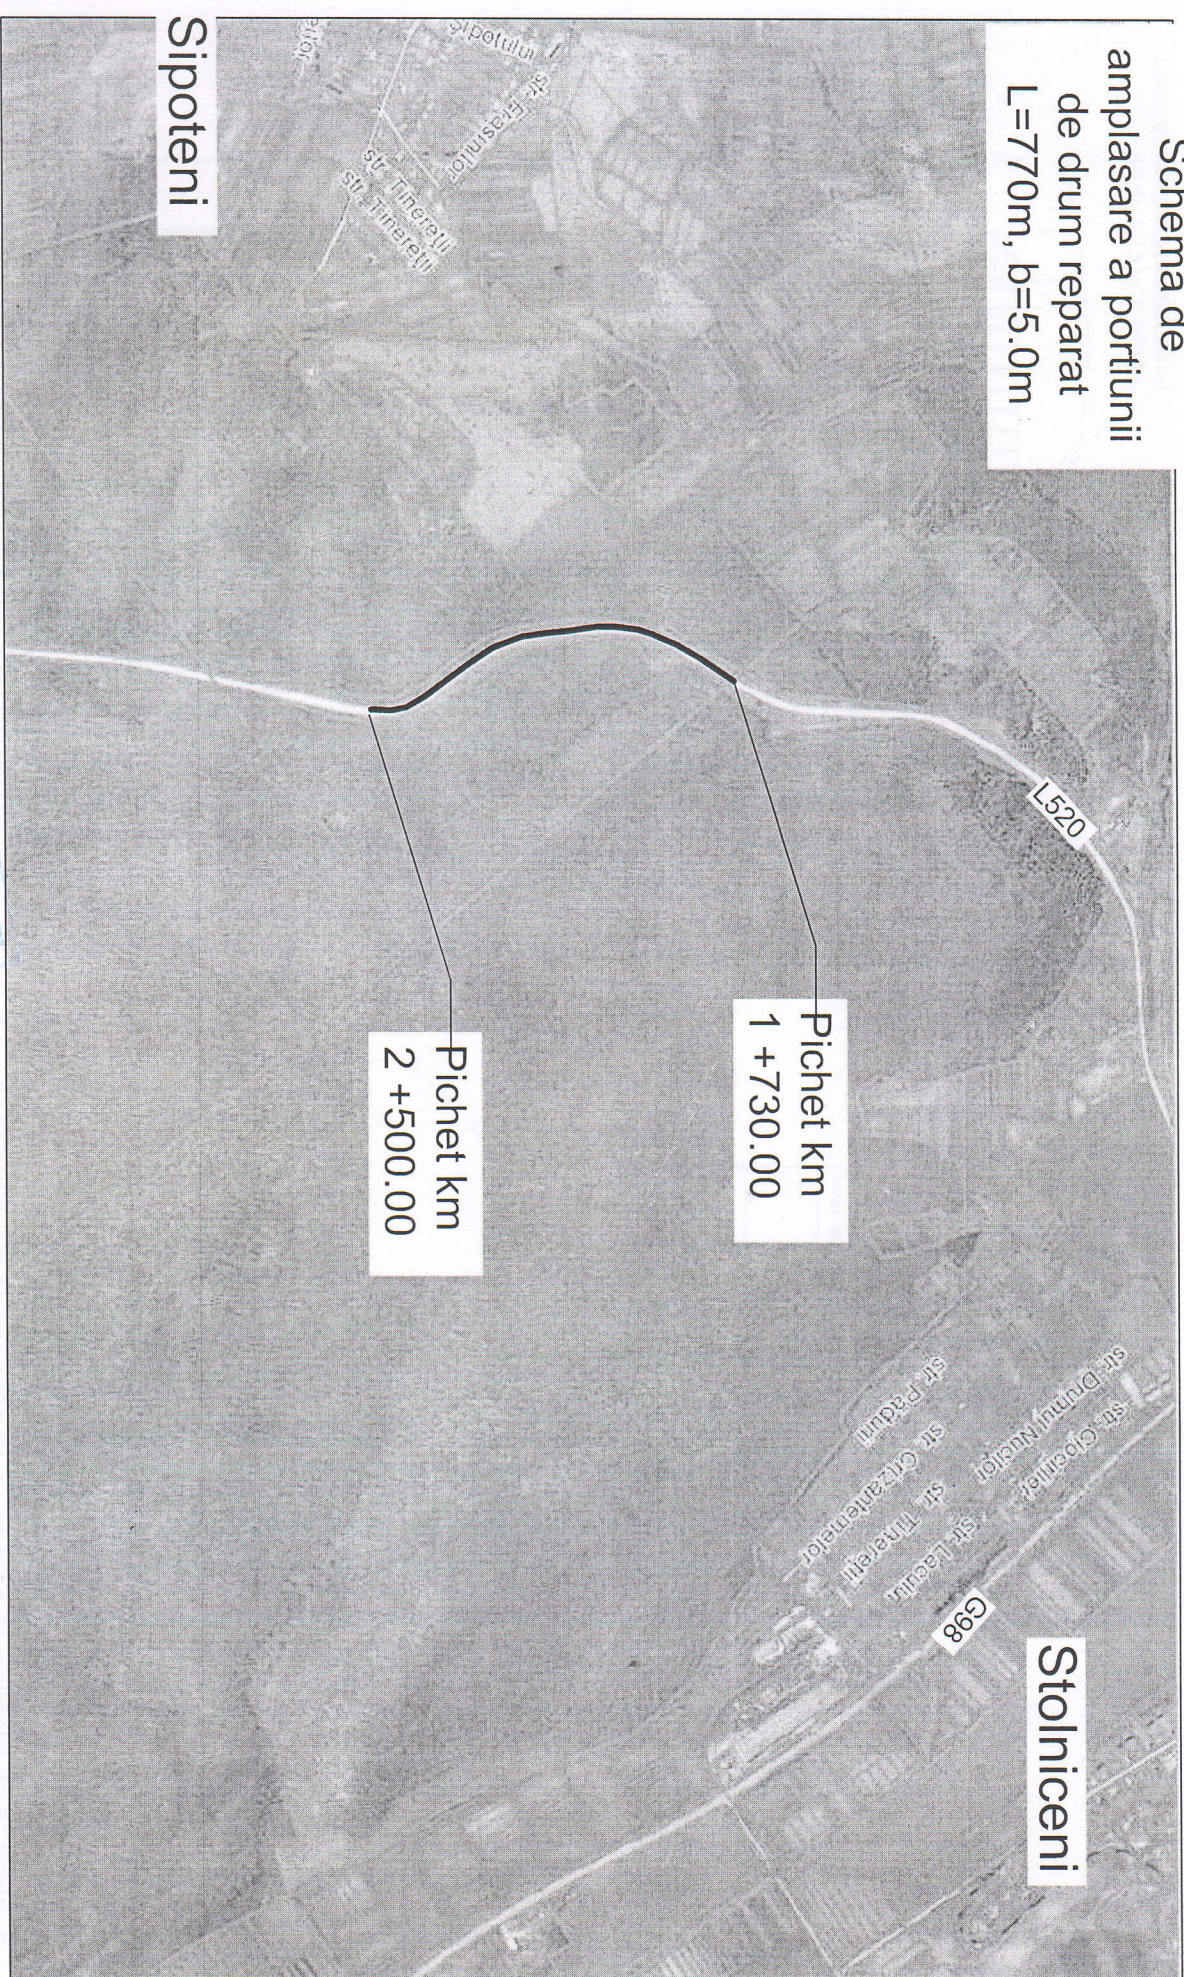

Stolniceni

Pichet km
1 + 730.00

Pichet km
2 +500.00

CONSILIUL RAJONAL HINCEȘTI
SECȚIA CONSTRUCȚII
AVIZ
M. Rădu

Contr.		Lucrari de reparatie a drumului L520 Lăpușna Stolniceni (nr 5366/020287)	Etapa	Foile
Execuț			1	2
		Schema de amplasare	Consiliul Raional Hîncești	

