



PROIECT DE DESIGN INTERIOR


Beneficiar: Curtea Constituțională
a Republicii Moldova
Președinte: Domnica Manole

MARODES-SOLUTIONS

Realizat: "MARODES-SOLUTIONS" SRL
Director: Roman Maria
mob. +373 69395249
e-mail: marydesign89@gmail.com
www.marodesign.md

PLAN GENERAL. DATE GENERALE

SC. 1:100

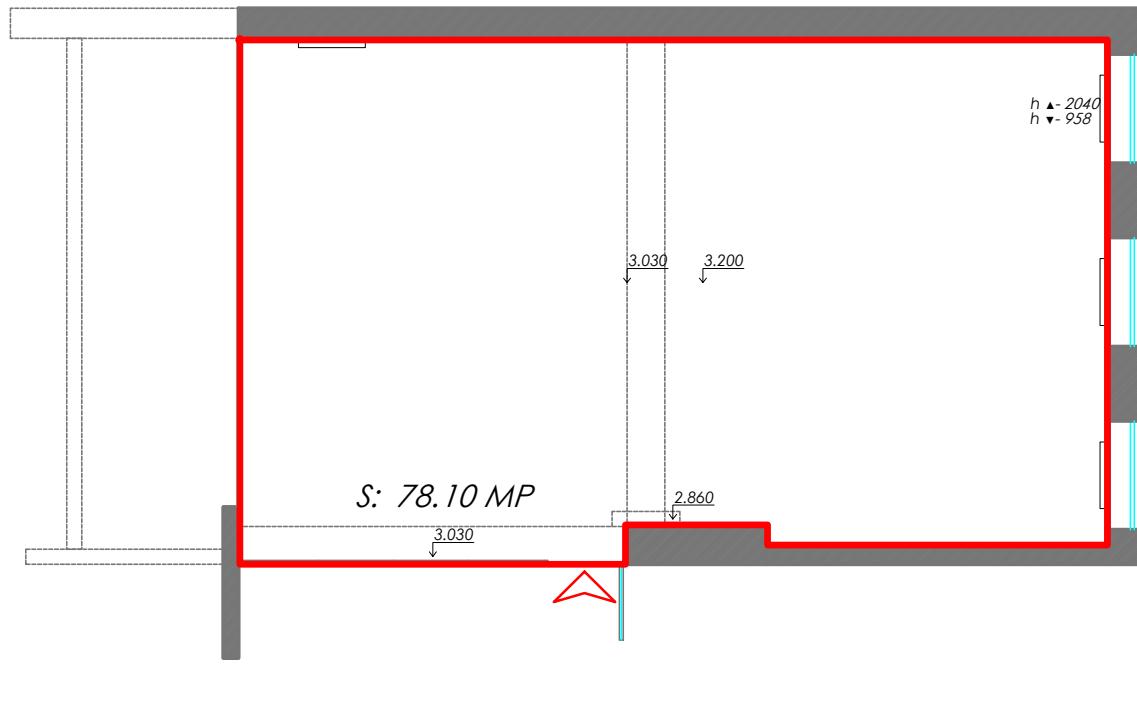

— Hotarul lotului Acces in sediul cladirii

Conform sarcinii de proiectare proiectul presupune reparatia parciala a cladirii si anume reparatia salii de conferinte "Europa" cota: - 3200.

Lucrările de reparatie care urmeaza a fi executate in cladire sunt :

Replanificarea spatiului prin amplasarea mobilierului modular, mese si scaune(vezi plana 6,7,8). Schimbarea stratului de finisare a peretilor prin slefuire si vopsire ulterioara, schimbarea tavanului prin vopsire si montare de tavan suspendat (exceptie fac grinziile), cu modificari la nivelul iluminarii. Schimbarea parciala a pardoselei cu montarea unei trepte(vezi plana 9). Montarea pe perete a unor fisii MDF lamelare+ montare panouri MDF pe sina.

Materiale de finisare interioara utilizate in procesul de reparatie:

- Pardosea: Constructie treapta, placare cu vinil.
- Pereti: Tencuiala, grunt, vopsea lavabila.
- Tavan: Tencuiala, grunt, vopsea lavabila, tavan suspendat din metal, tavansuspendat lamelar.


LEGENDA DESENELOR DE EXECUTIE

Nr. pl	Denumirea	Nota
1	Foile de titlu	
2	Plan general. Date generale	
3	Plan relevu sc. 1:100	
4	Plan montare sc. 1:100	
5	Plan amplasare mobilier sc. 1:100	
6	Plan amplasare mobilier 1dimensionat sc. 1:100	
7	Plan amplasare mobilier 2 dimensionat sc. 1:100	
8	Plan amplasare mobilier 3 dimensionat sc. 1:100	
9	Plan pardosea sc. 1:100	
10	Plan tavan sc. 1:100	
11	Plan iluminare sc. 1:100	
12	Plan prize si intrerupatoare sc. 1:100	
13	Plan iluminare +prize si intrerupatoare sc. 1:100	
14	Plan desfasurate 1 sc. 1:100	
15	Plan desfasurate 2 sc. 1:100	
16	Plan mentiuni sc. 1:100	
	VIZUALIZARI 3D varianta 1	
	VIZUALIZARI 3D varianta 2	
	VIZUALIZARI 3D varianta 3	

	Beneficiar: Curtea Constituțională a Republicii Moldova			NR. 27		
	Designer	Semn.	Data	Sala de conferinte, 78.10 MP, m. Chisinau		
	Roman Maria					
				Solutii arhitecturale		
				Faza	Plansa	
				Plan general. Date generale	PE	2
						16
				MARODES-SOLUTIONS SRL		
				Nr. 102060008760		



PLAN RELEVÉU

SC. 1:100

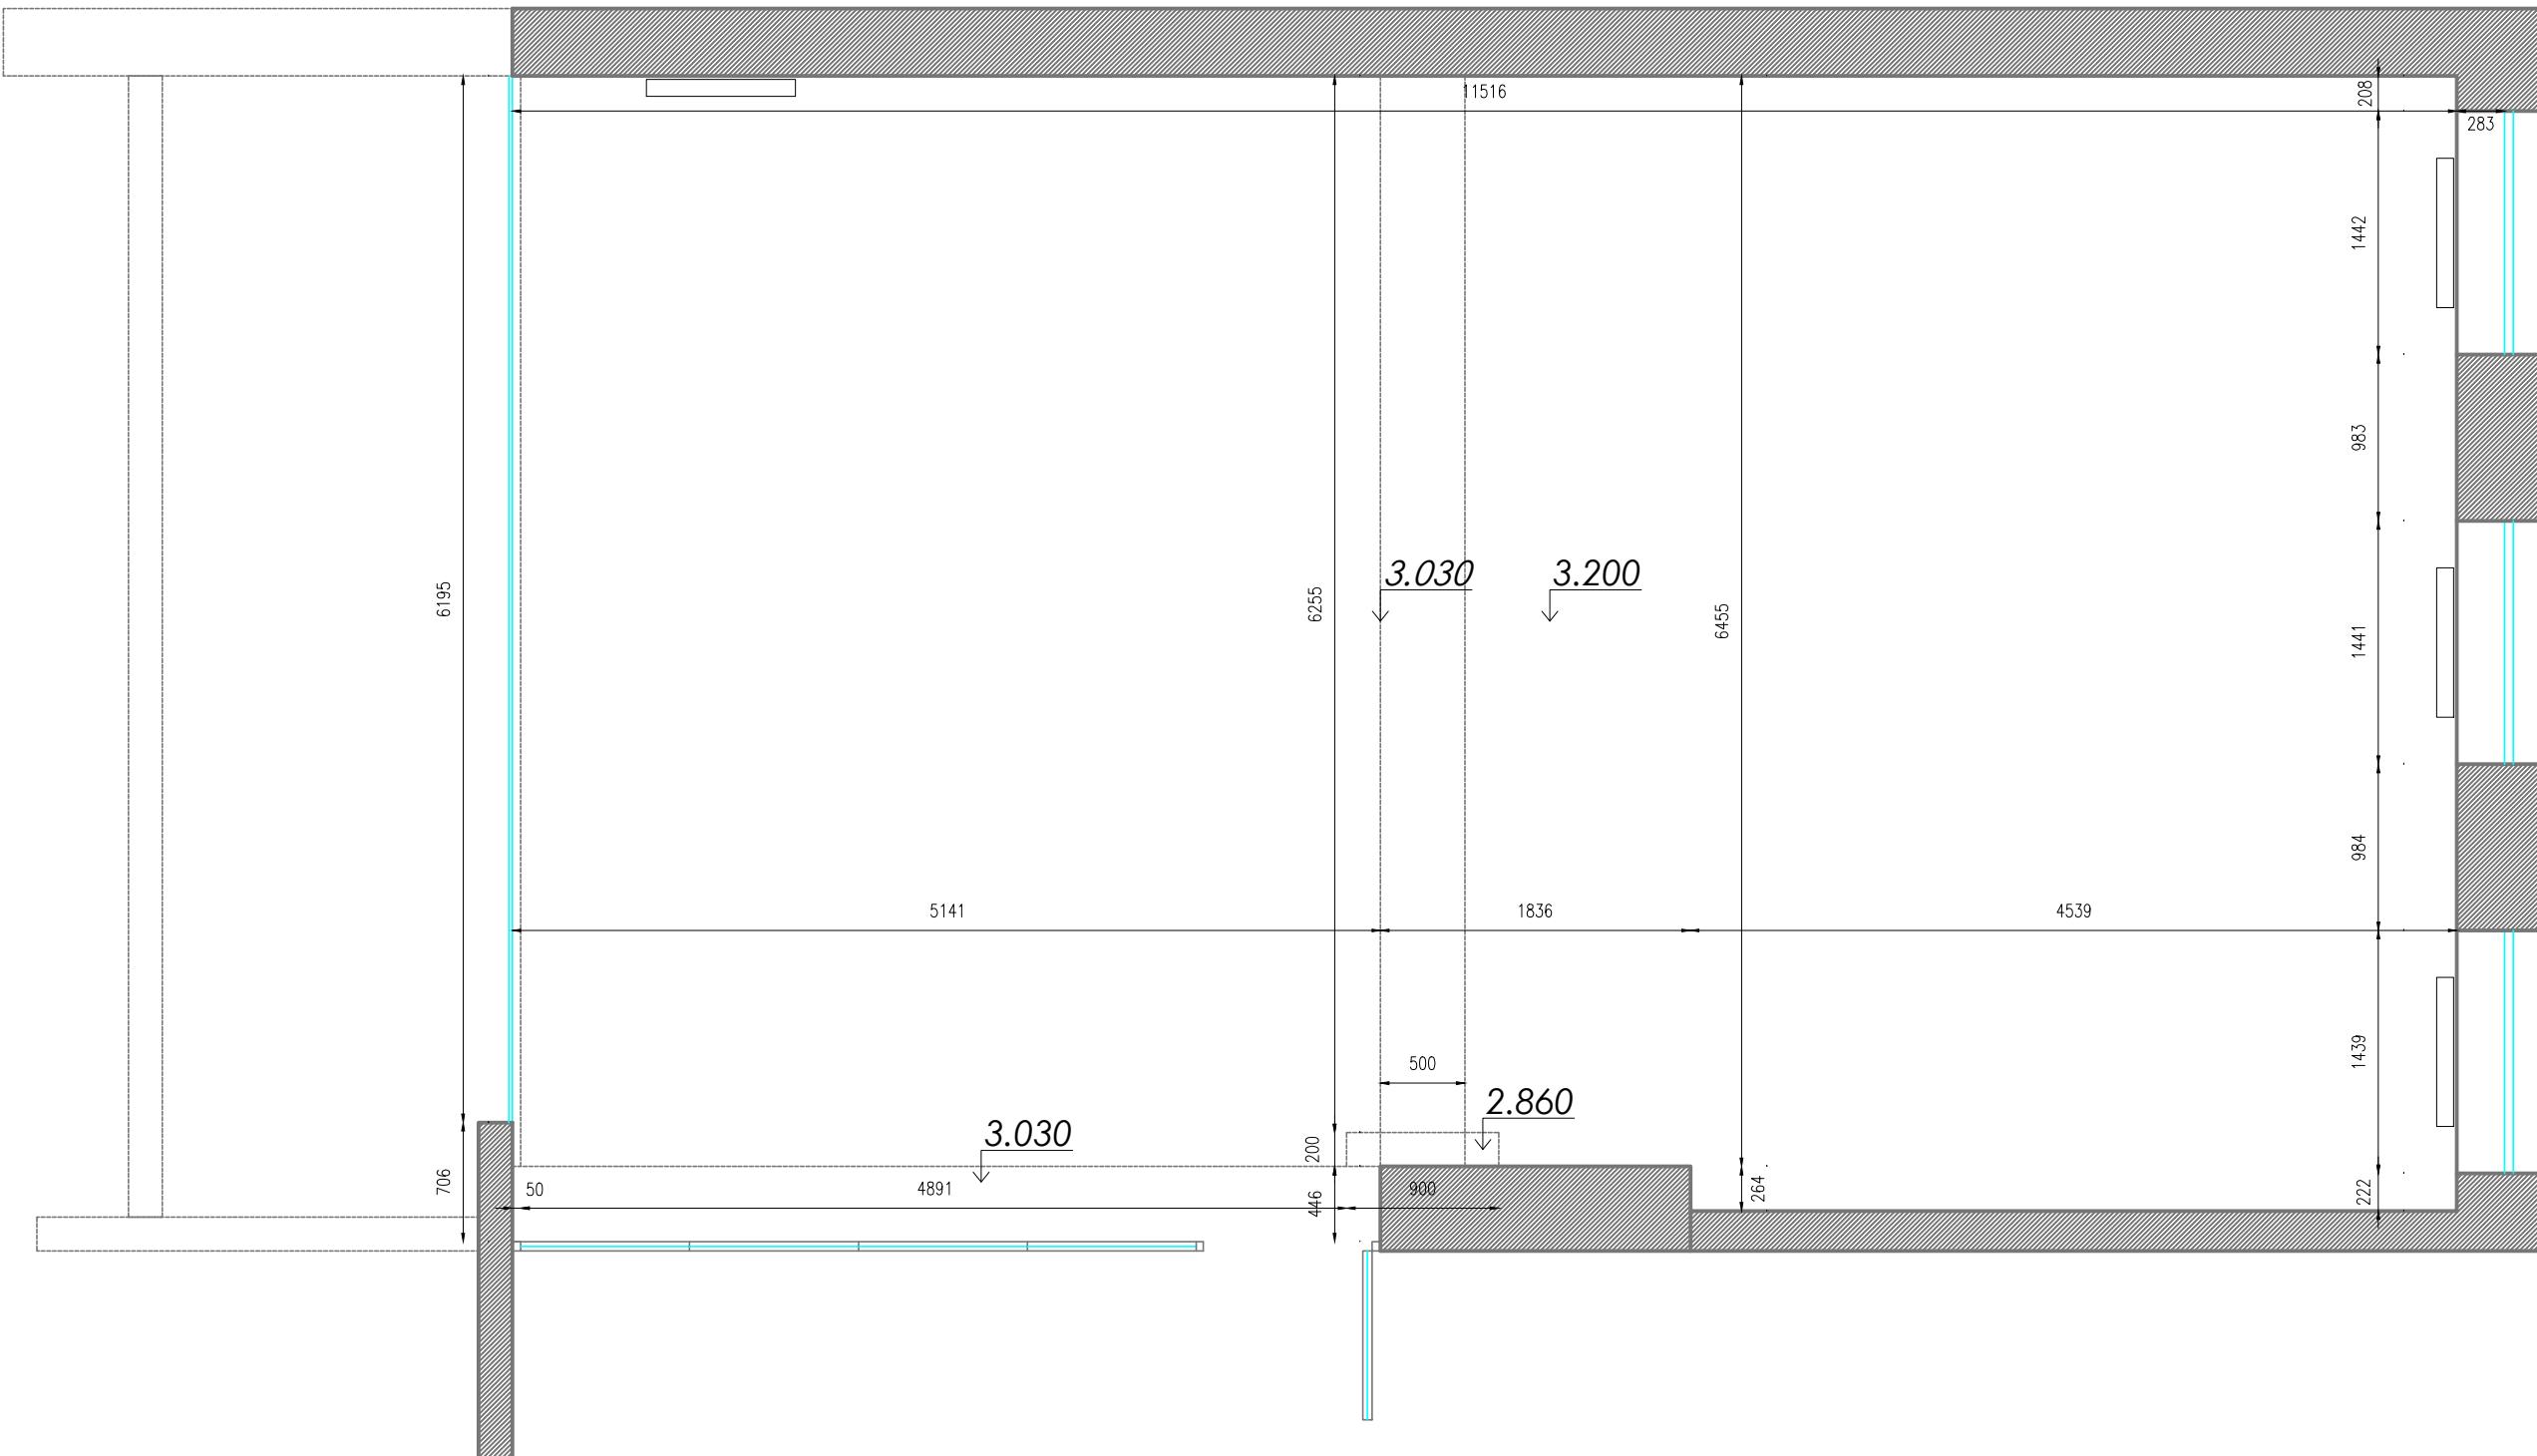

	Beneficiar: Curtea Constituțională a Republicii Moldova			NR. 27			
	Designer	Semn.	Data	Sala de conferințe, 78.10 MP, m. Chisinau			
	Roman Maria			Solutii de arhitectura	Faza	Plansa	Planse
			PE		3	16	
				Plan releveu Sc.1:100	MARODES-SOLUTIONS SRL Nr. 1020600008760		

PLAN MONTARE
SC. 1:100


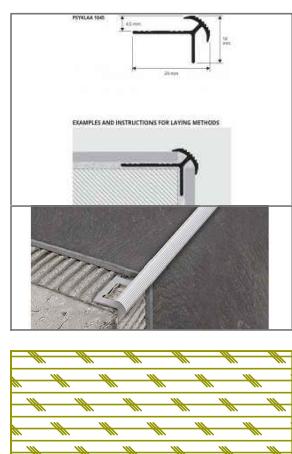
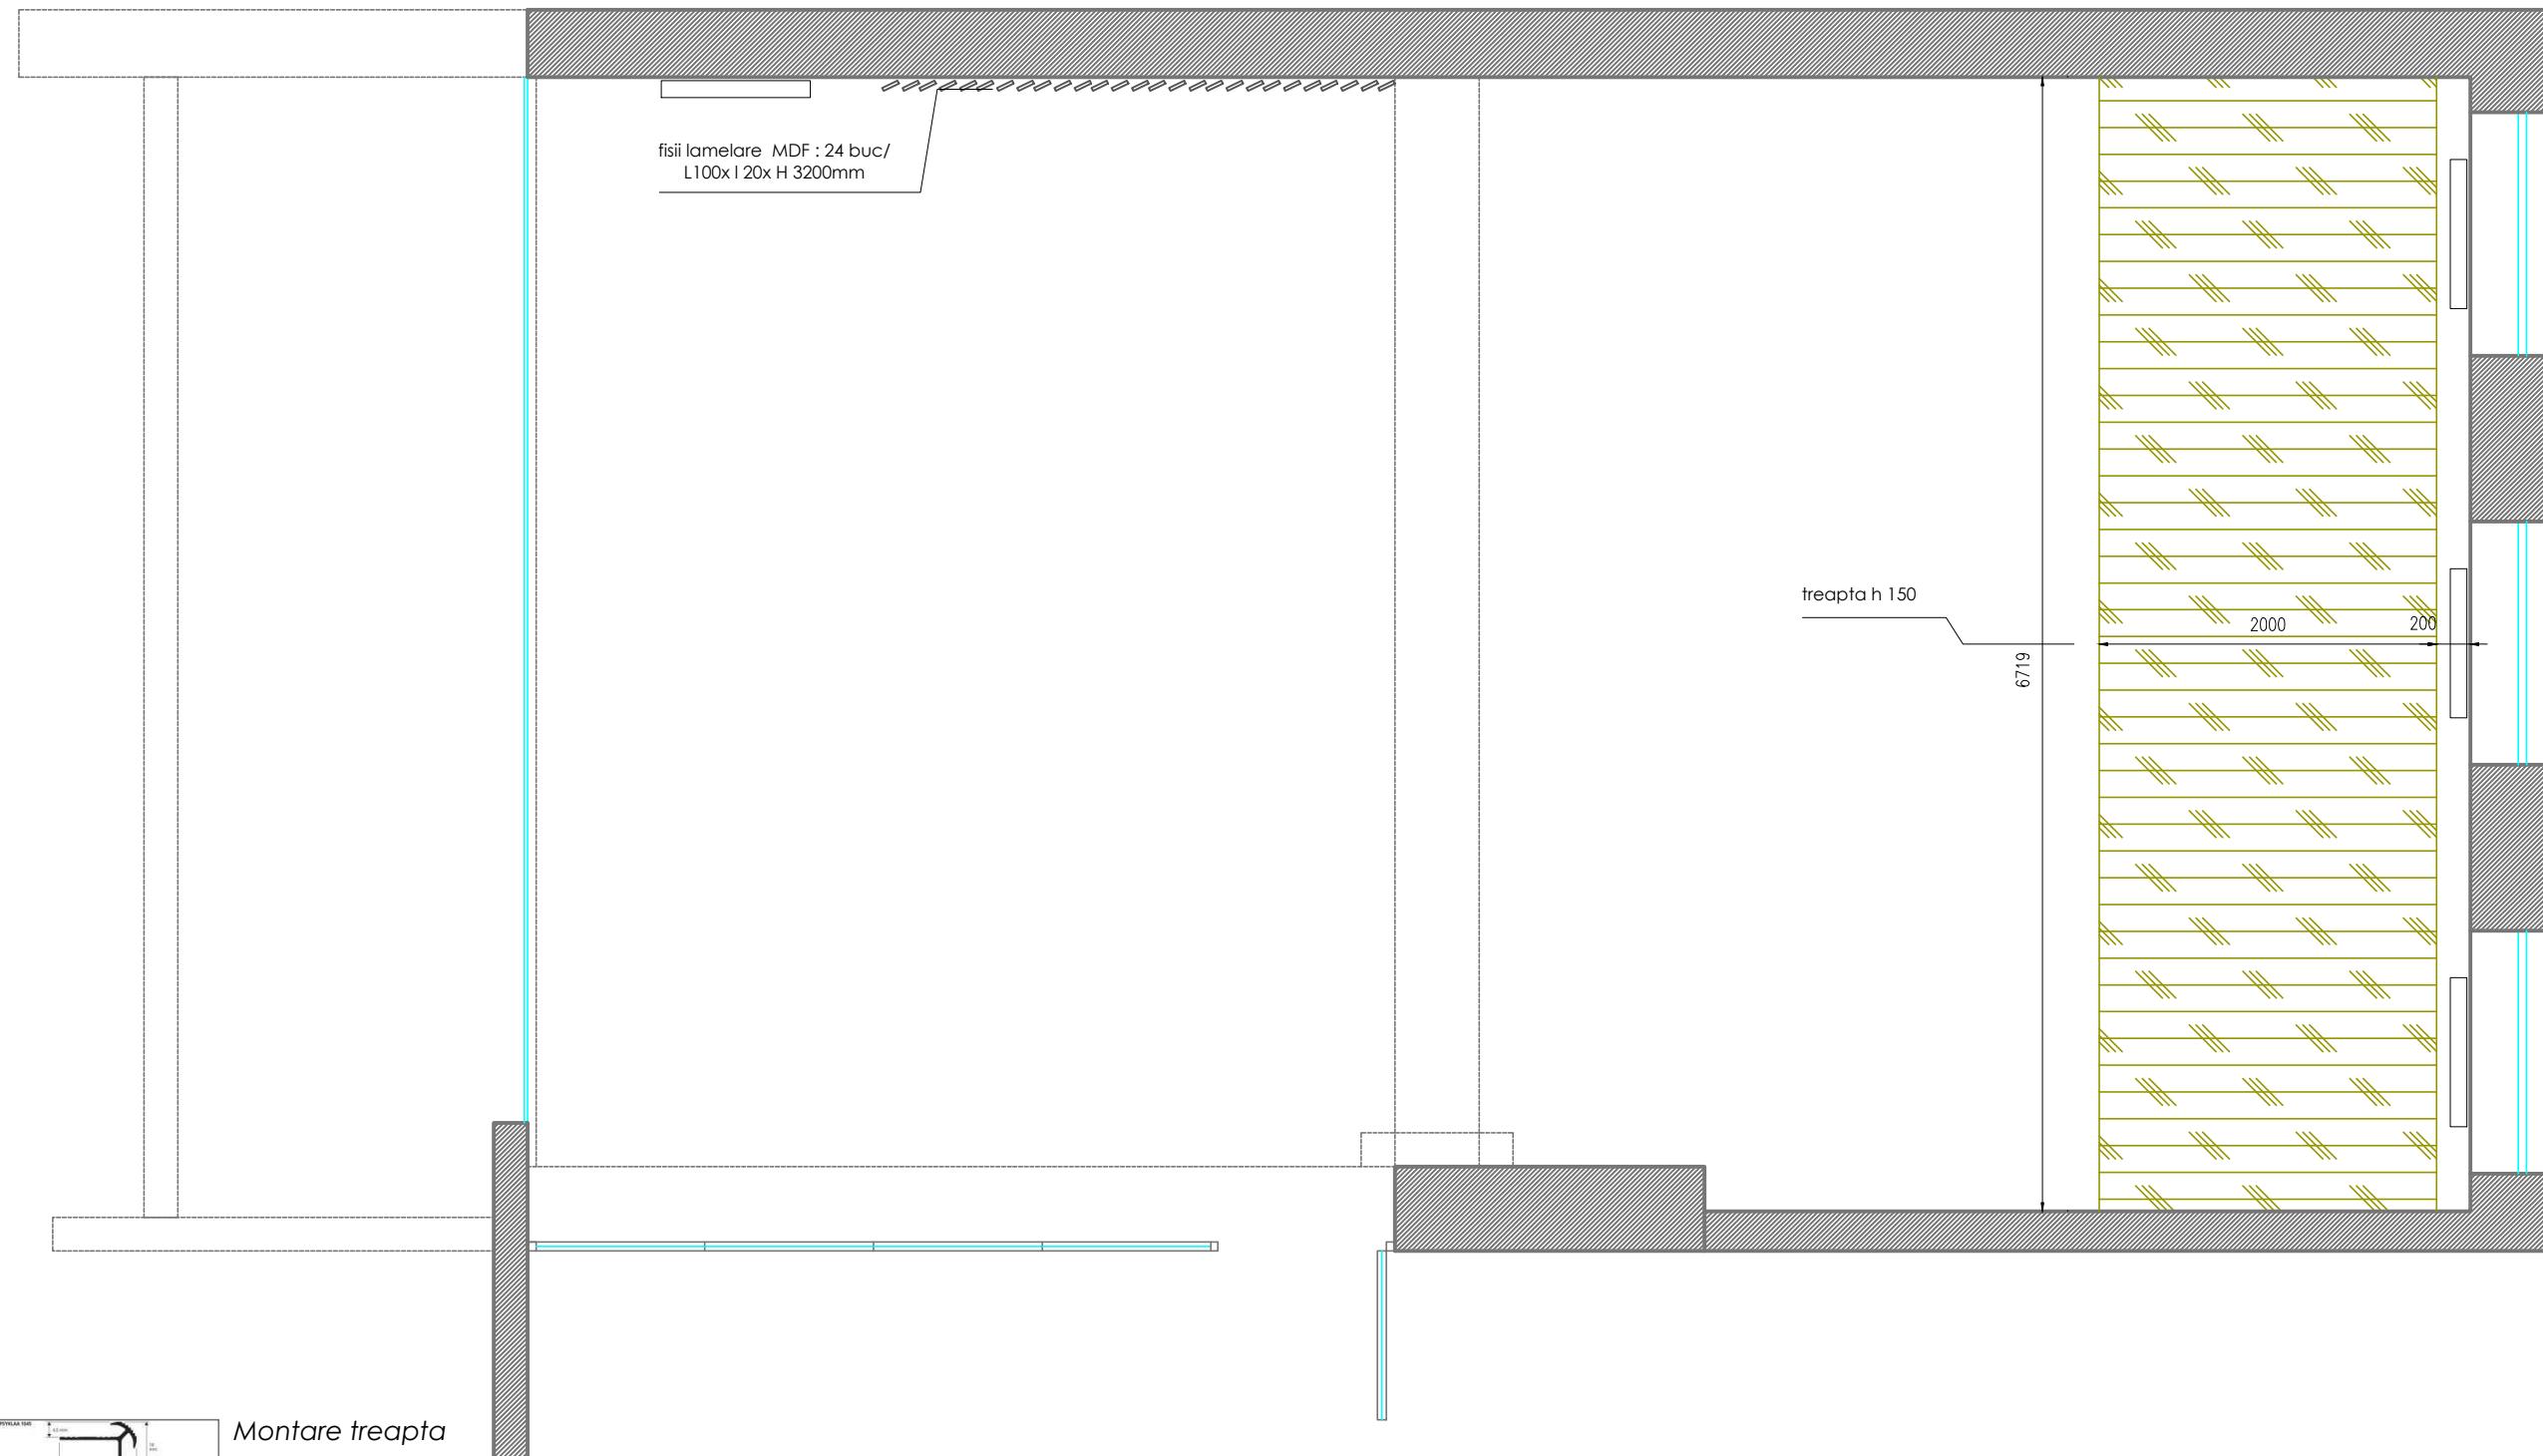


Montare treapta acoperire vinil
(15.76 MP)

Montare treapta

	Beneficiar: Curtea Constituțională a Republicii Moldova			NR. 27		
	Designer	Semn.	Data	Sala de conferinte, 78.10 MP, m. Chisinau		
	Roman Maria			Solutii de design		
				Faza	Plansa	
				PE	4	
					16	
				Plan montare Sc.1:100		
				MARODES-SOLUTIONS SRL Nr. 102060008760		


PLAN AMPLASARE MOBILIER
SC. 1:100

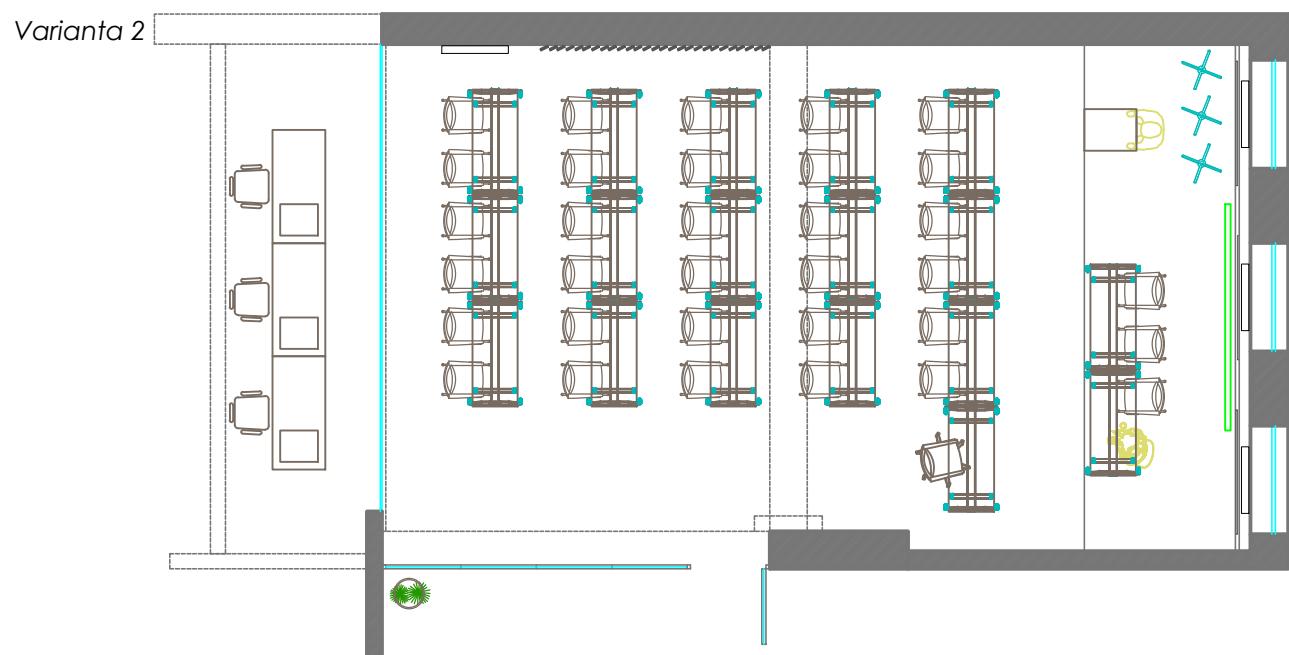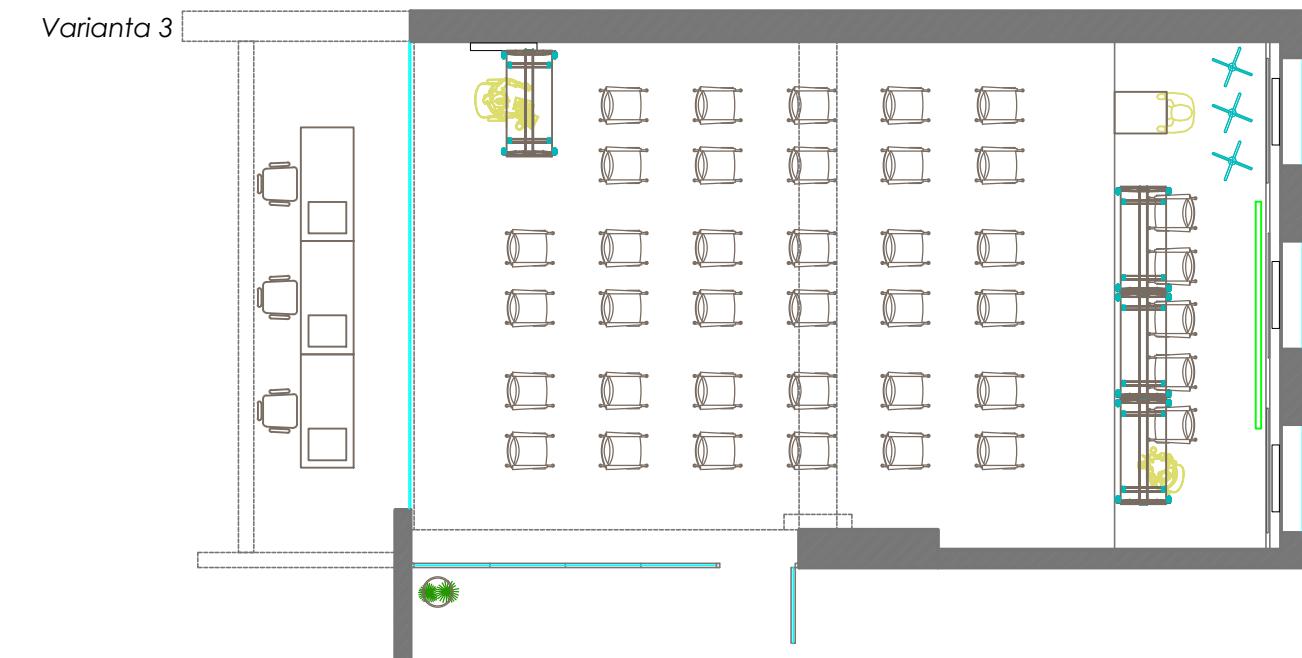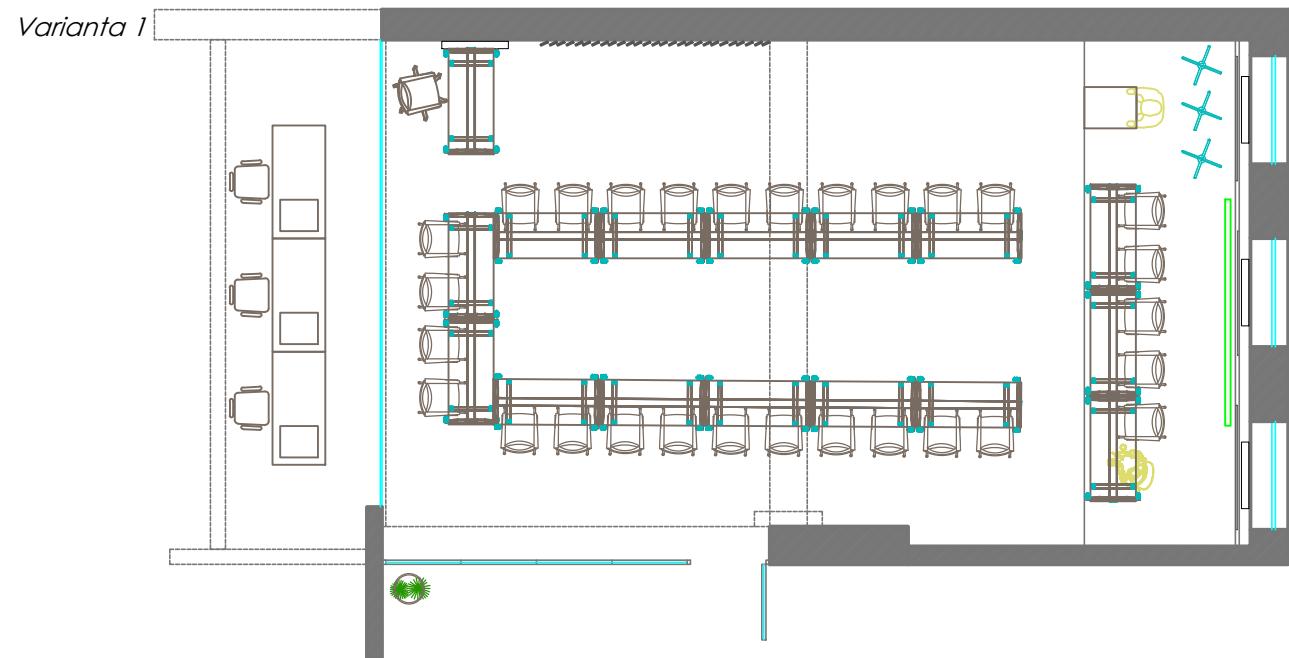

	Beneficiar: Curtea Constitutională a Republicii Moldova			NR. 27		
	Designer	Semn.	Data	Sala de conferințe, 78.10 MP, m. Chisinau		
	Roman Maria			Solutii de design		
				Faza	Plansa	
				PE	16	
				Plan amplasare mobilier Sc.1:100		
				MARODES-SOLUTIONS SRL		
						Nr. 1020600008760

**PLAN AMPLASARE MOBILIER 1 DIM.
SC. 1:100**


Varianta 1

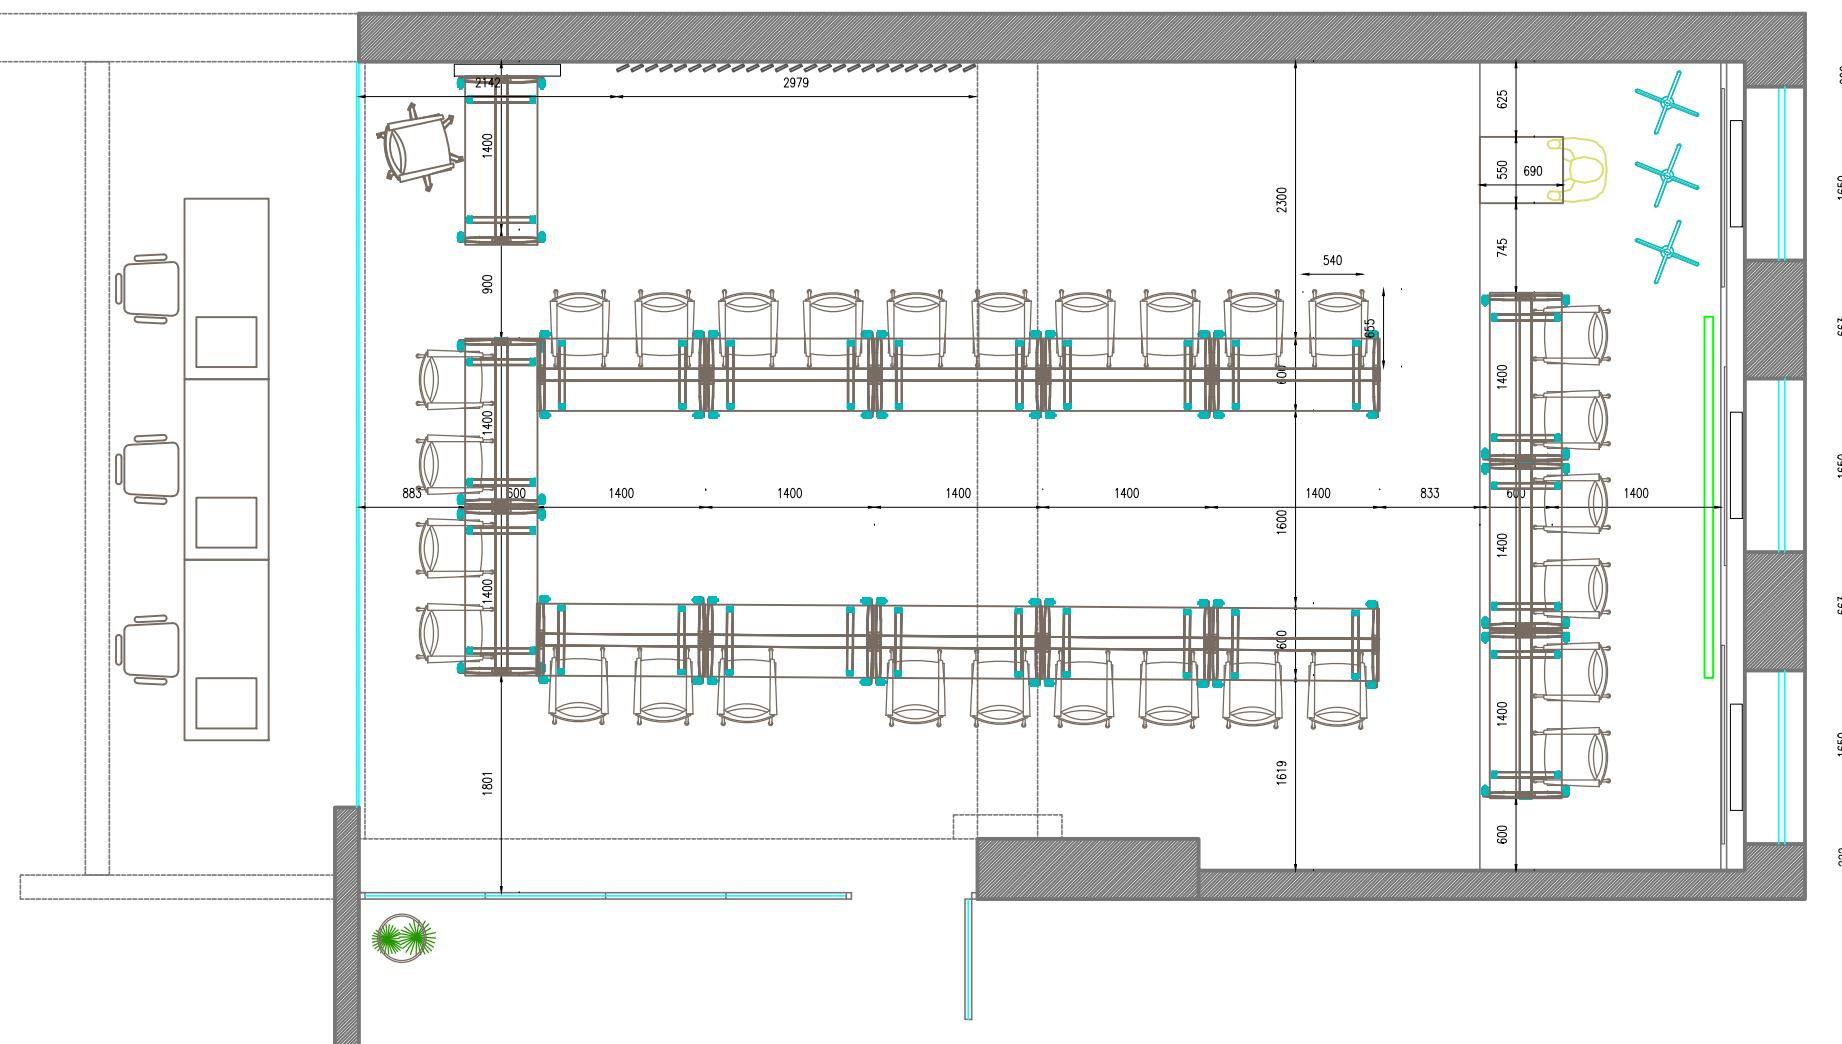

	Beneficiar: Curtea Constituțională a Republicii Moldova			NR. 27		
	Designer	Semn.	Data	Sala de conferinte, 78.10 MP, m. Chisinau		
	Roman Maria			Solutii de design		
				Faza Plansa Planse		
				PE 6 16		
Plan amplasare mobilier 1 dim. Sc.1:100			MARODES-SOLUTIONS SRL Nr. 102060008760			

PLAN AMPLASARE MOBILIER 2 DIM. SC. 1:100



Varianta 2

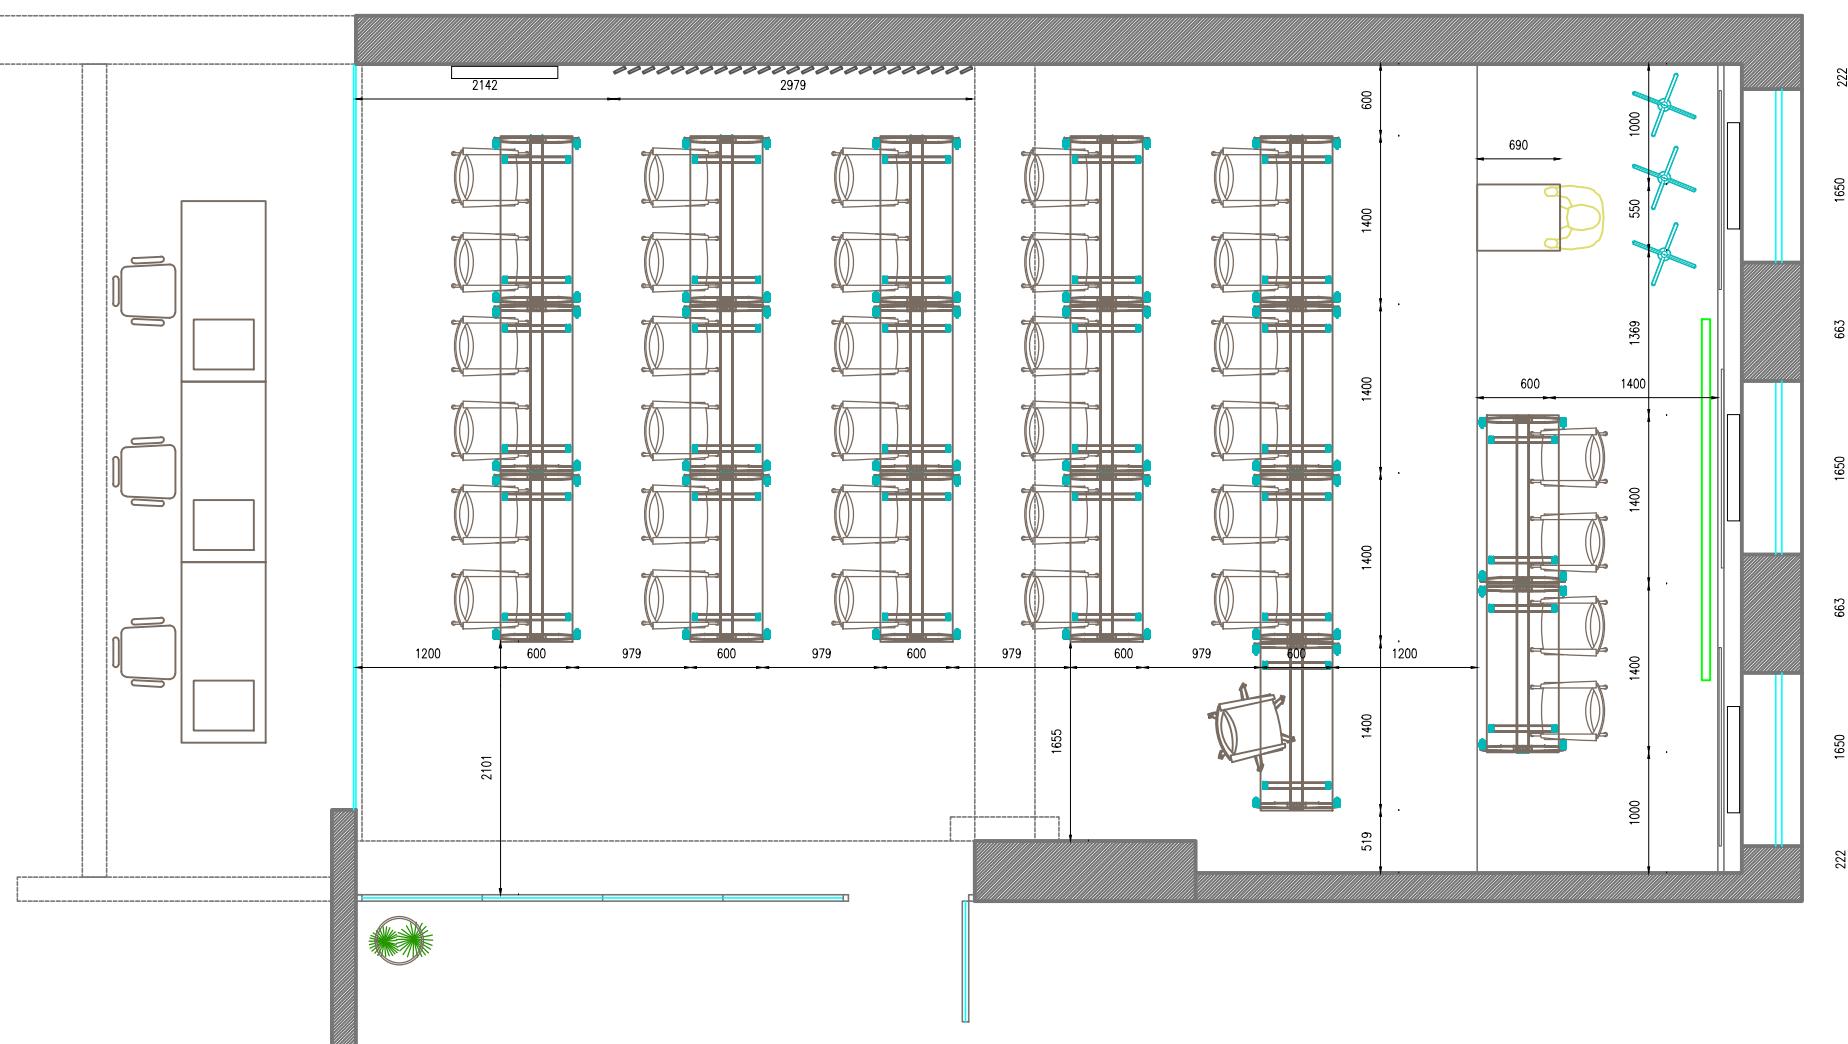

	Beneficiar: Curtea Constituțională a Republicii Moldova			NR. 27			
	Designer	Semn.	Data	Sala de conferinte, 78.10 MP, m. Chisinau			
	Roman Maria			<i>Solutii de design</i>		Faza	Plansa
				<i>Solutii de design</i>		PE	7
				<i>Solutii de design</i>			16
				<i>Plan amplasare mobilier 2 dim. Sc.1:100</i>		MARODES-SOLUTIONS SRL Nr. 1020600008760	


PLAN AMPLASARE MOBILIER 3 DIM. SC. 1:100

Varianta 3

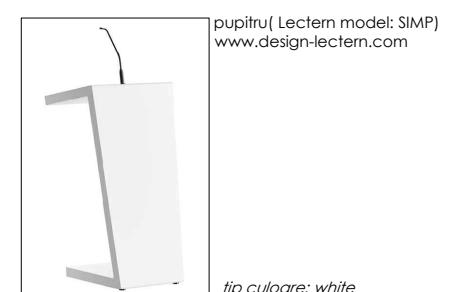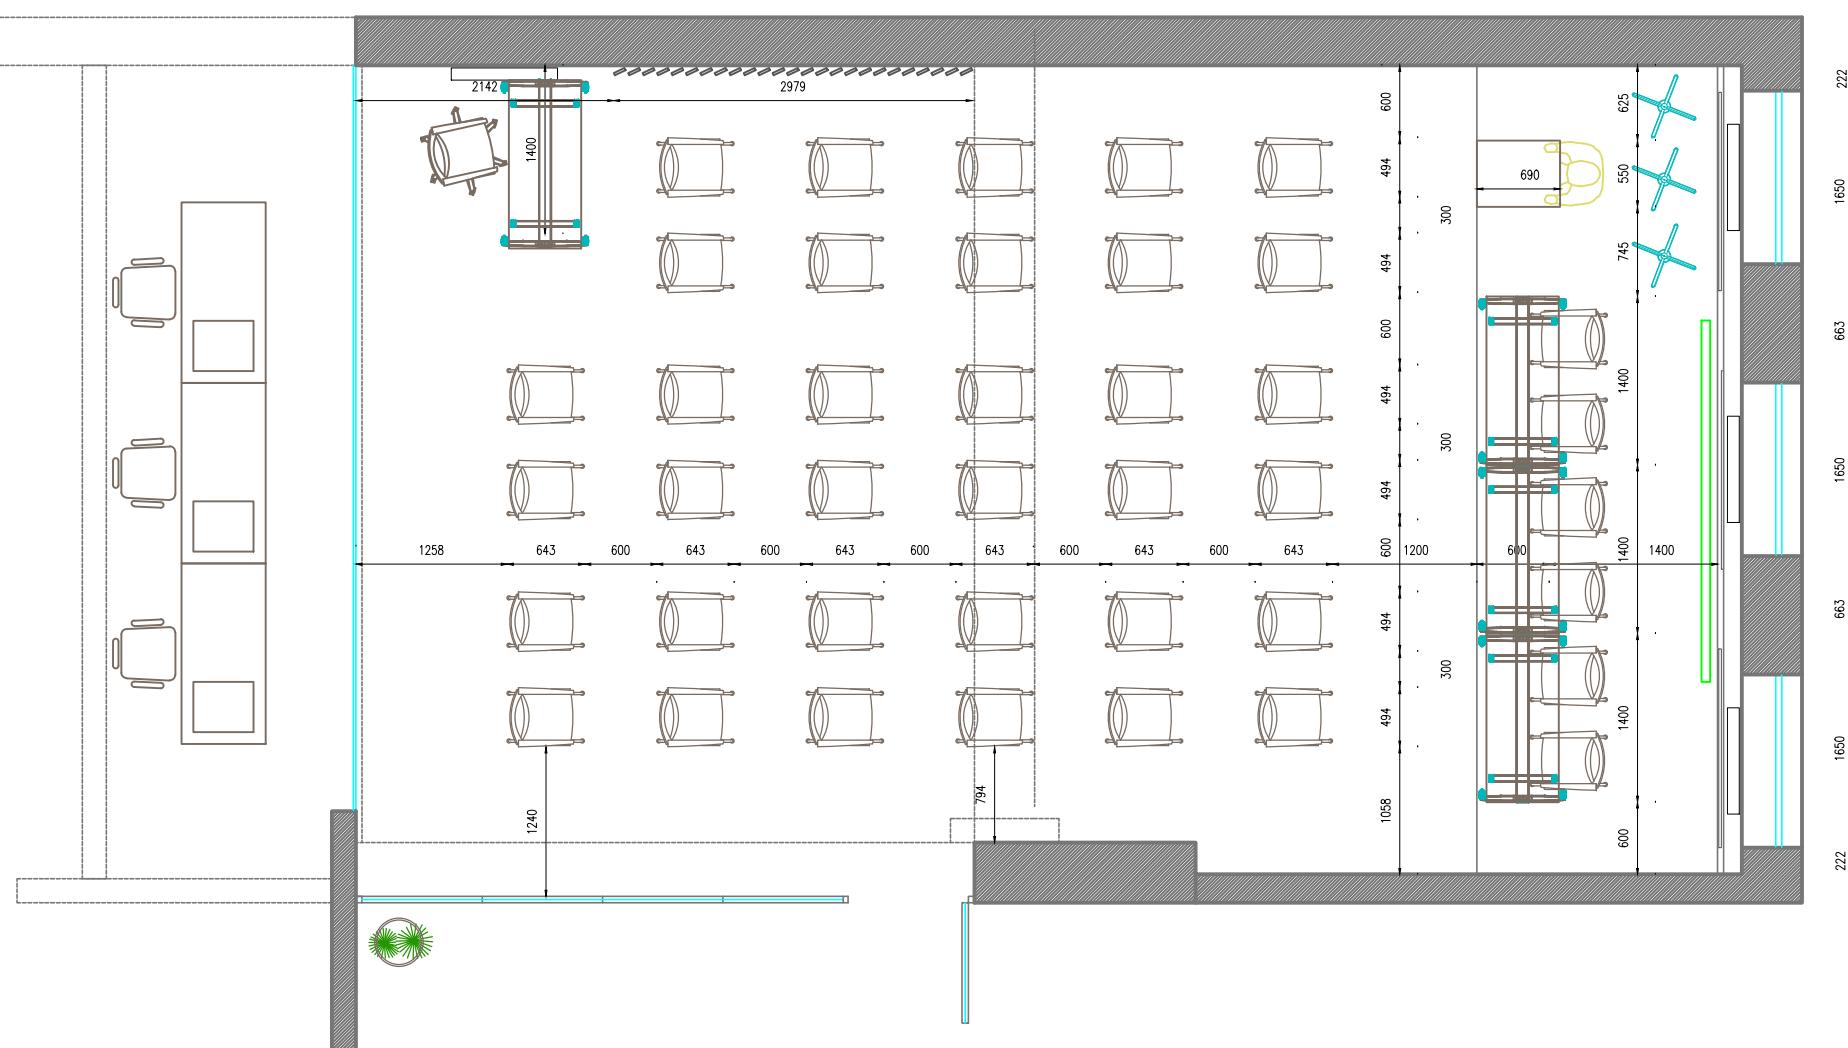

	Beneficiar: Curtea Constituțională a Republicii Moldova			NR. 27			
	Designer	Semn.	Data	Sala de conferințe, 78.10 MP, m. Chisinau			
	Roman Maria			<i>Solutii de design</i>		Faza	Plansa
						PE	8
							16
				Plan amplasare mobilier 3 dim. Sc.1:100		MARODES-SOLUTIONS SRL Nr. 1020600008760	



**PLAN PARDOSEA
SC. 1:100**

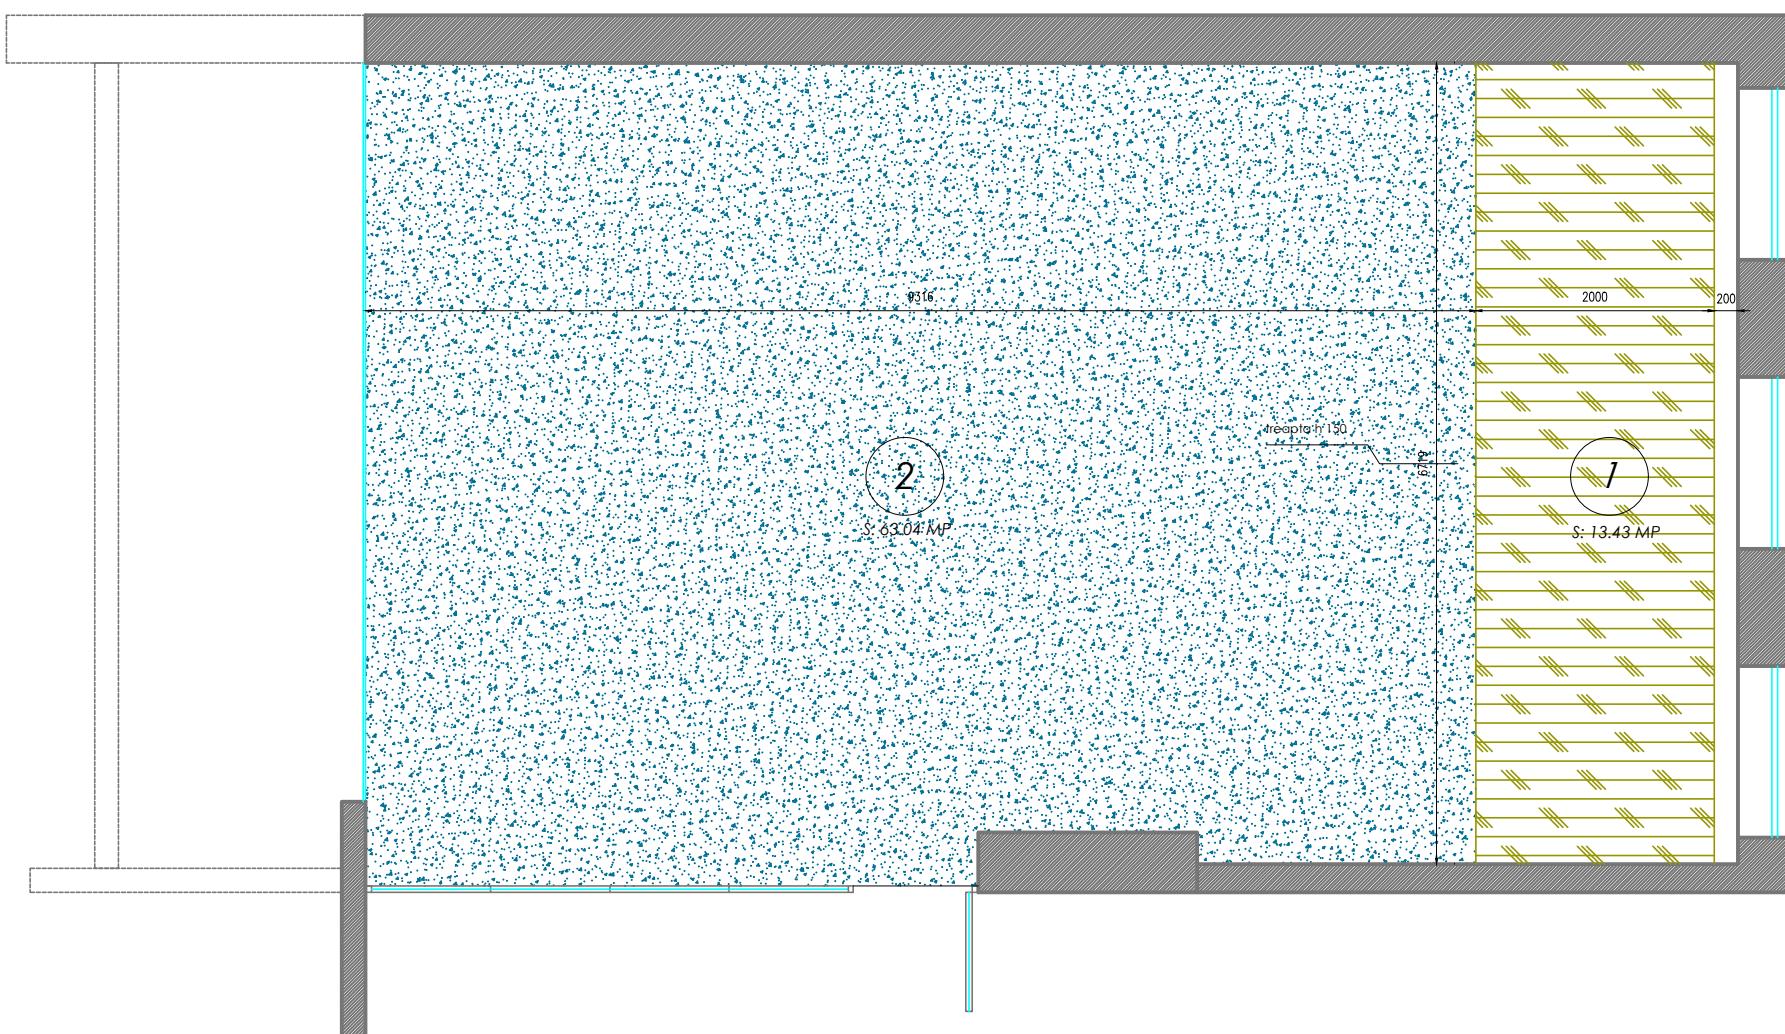

	www.pereflex.md	
	www.ecofloor.md	
1	<p>Montare treapta:</p> <ul style="list-style-type: none"> -Vinil podea 41117 Neo 2.0 Wood -Plăci art-vinyl GERFLOR Creation 30 DB 0504 Twist, Size: 184 x 1219 mm 	15.45 mp
2	Mocheta	63.04 mp

PLAN TAVAN
SC. 1:100

50 | 5091 | 500 | 3590 | 2085 | 200

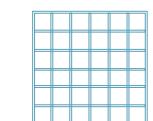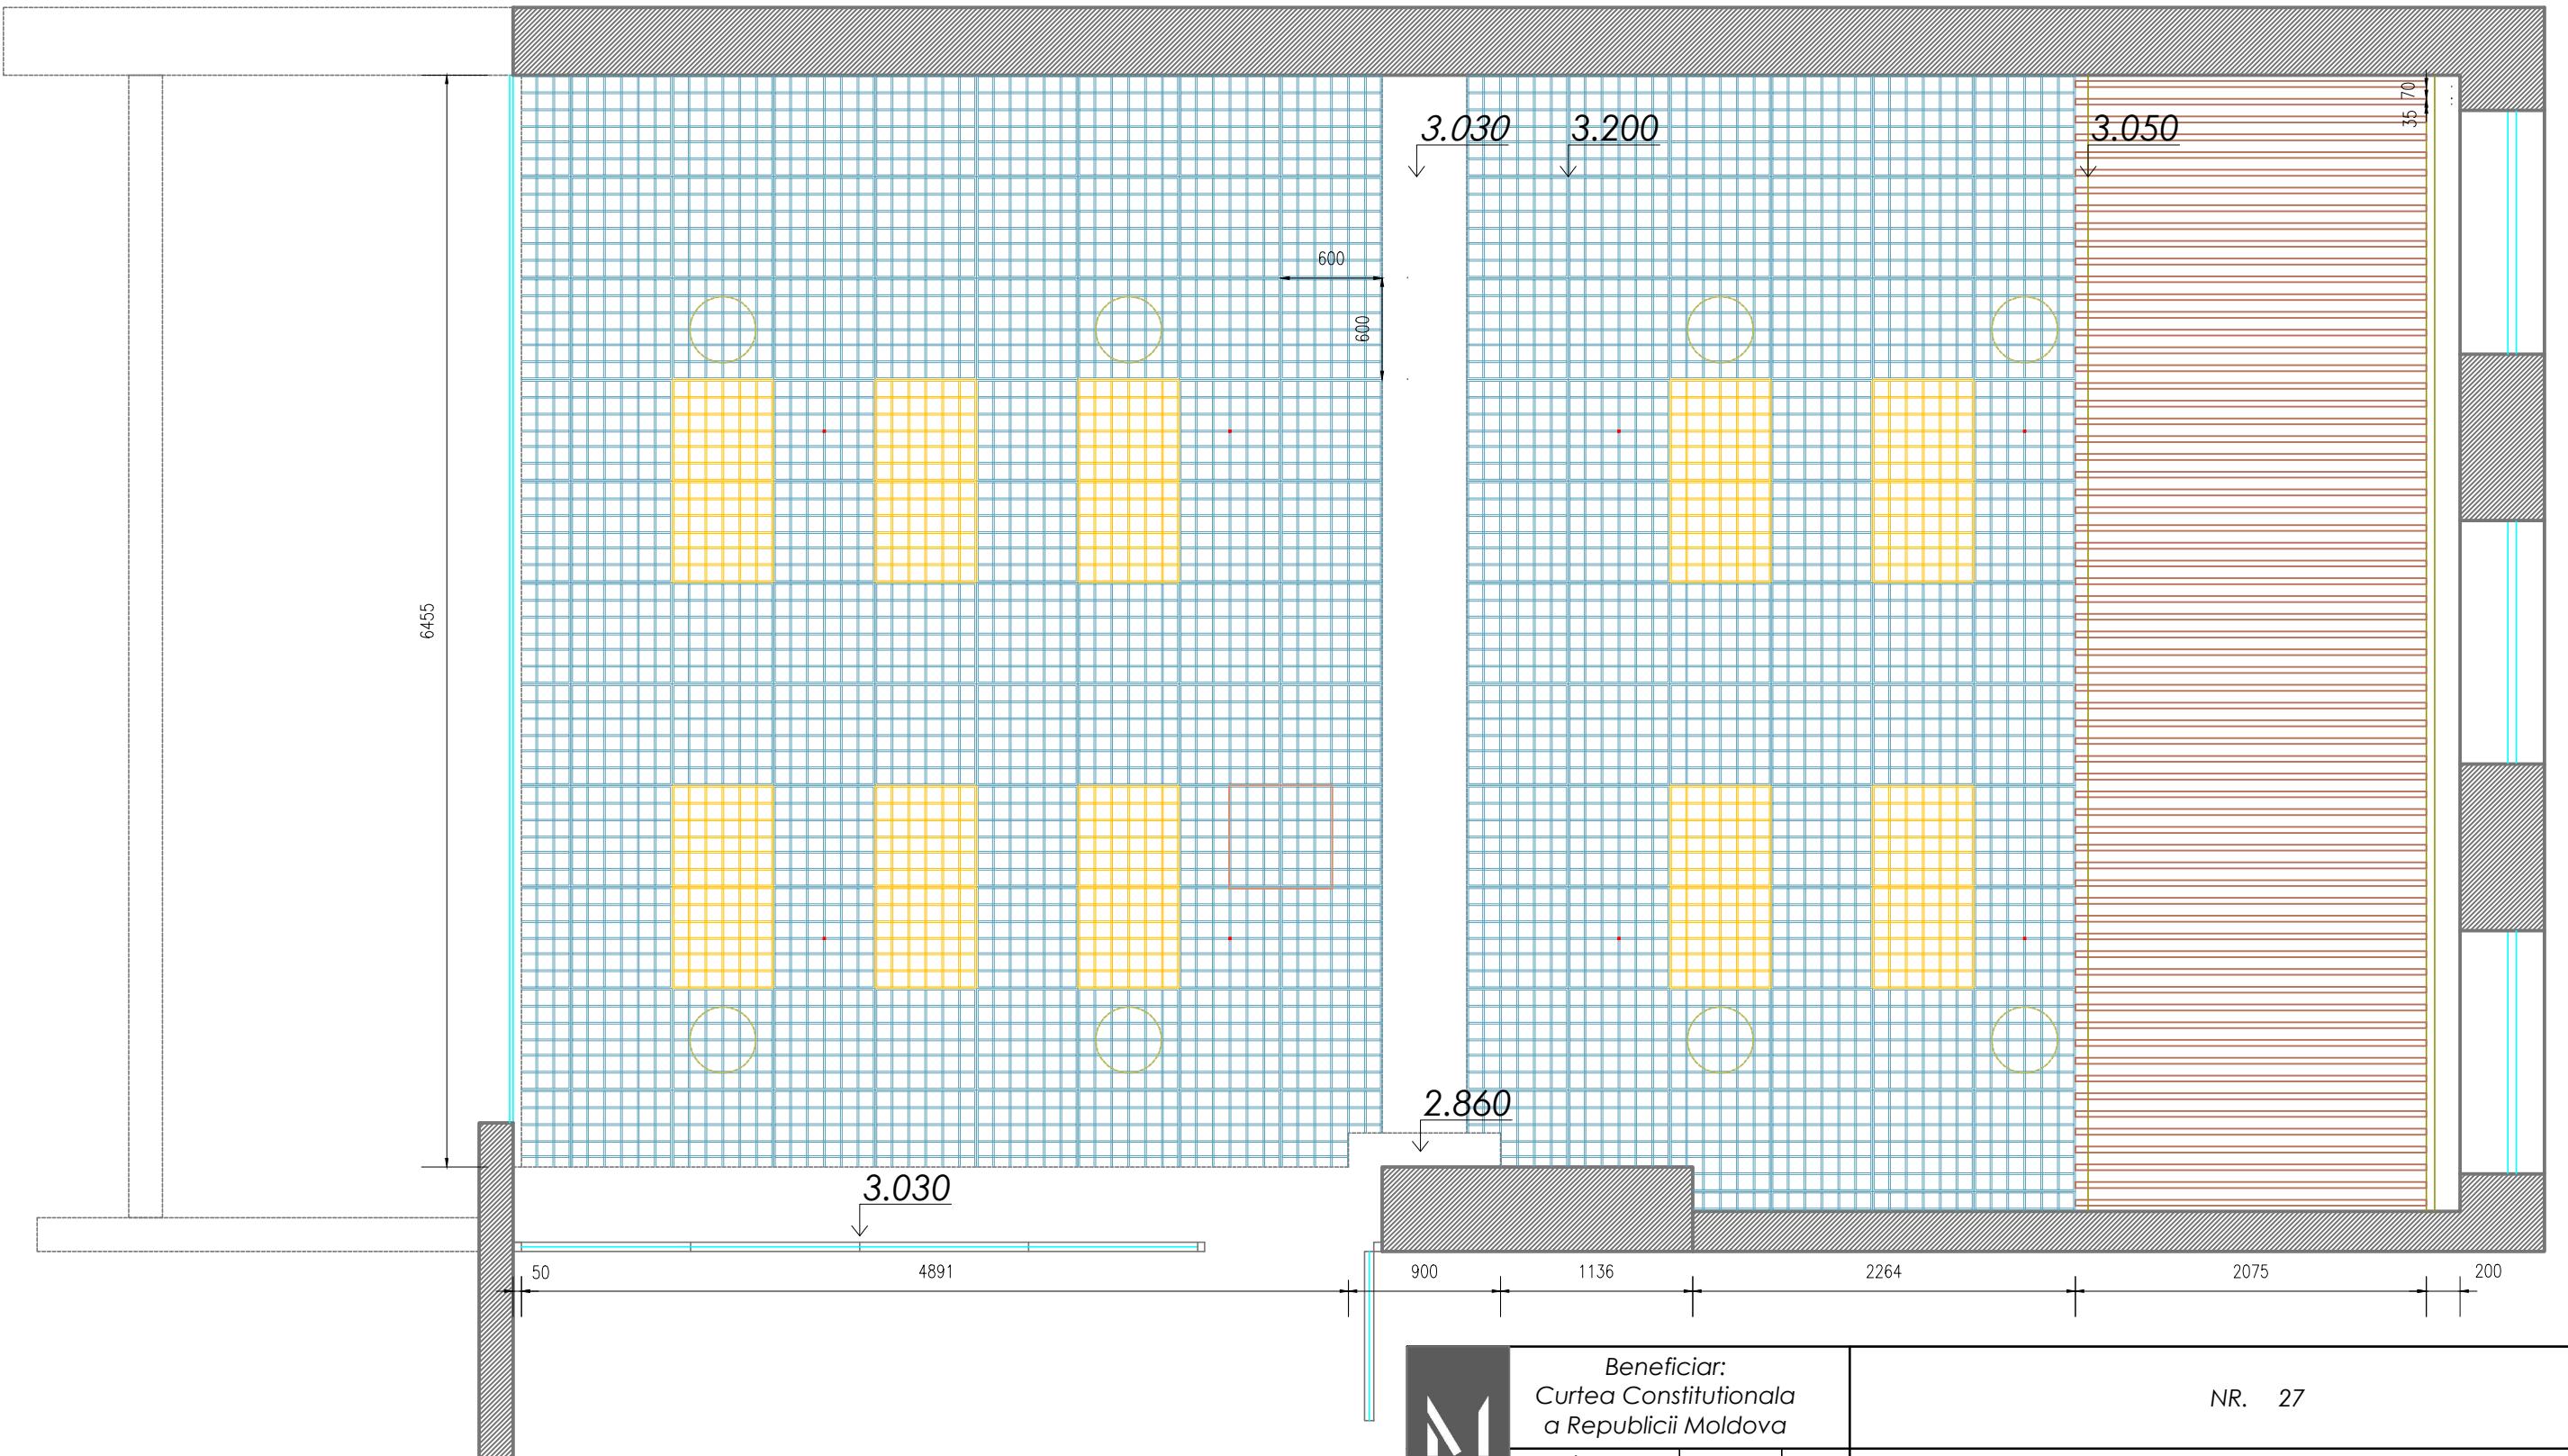

tavan suspendat din metal Grigliato
600x600mm



tavan suspendat lamelar/ lemn KRAFT CUB
350x2000x105mm



Beneficiar:
Curtea Constituțională
a Republicii Moldova

NR. 27

Designer Semn. Data
Roman Maria



Sala de conferințe, 78.10 MP, m. Chișinău

Solutii de design Faza Plansa Planse
PE 10 16

Plan tavan Sc.1:100 MARODES-SOLUTIONS SRL
Nr. 1020600008760

PLAN ILUMINARE

SC. 1:100

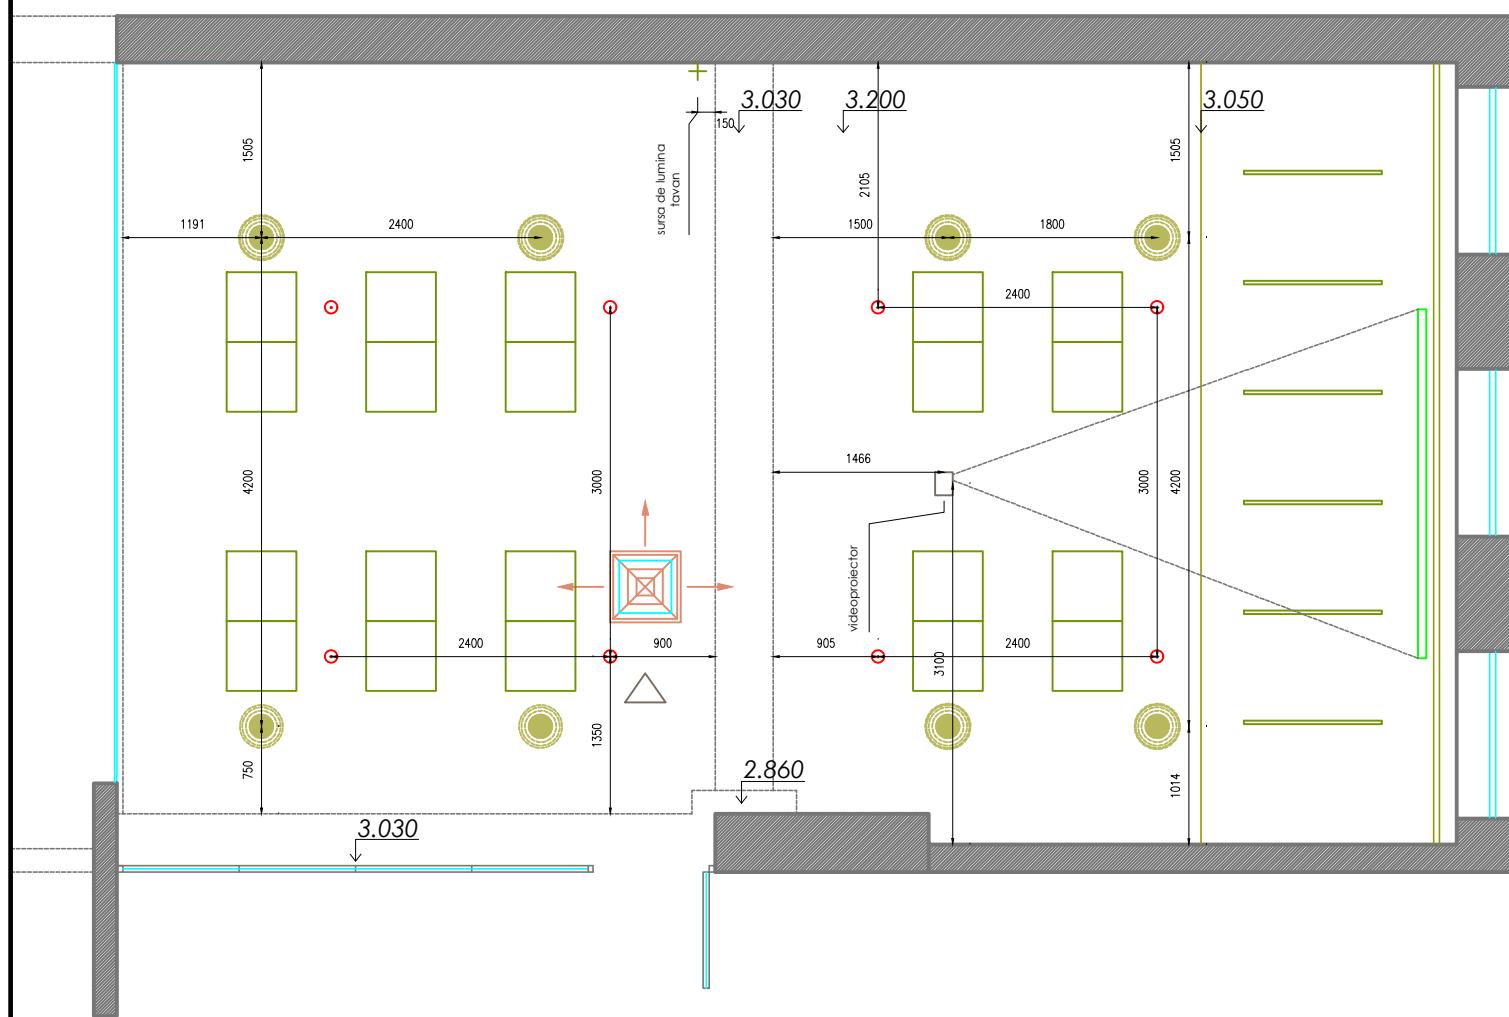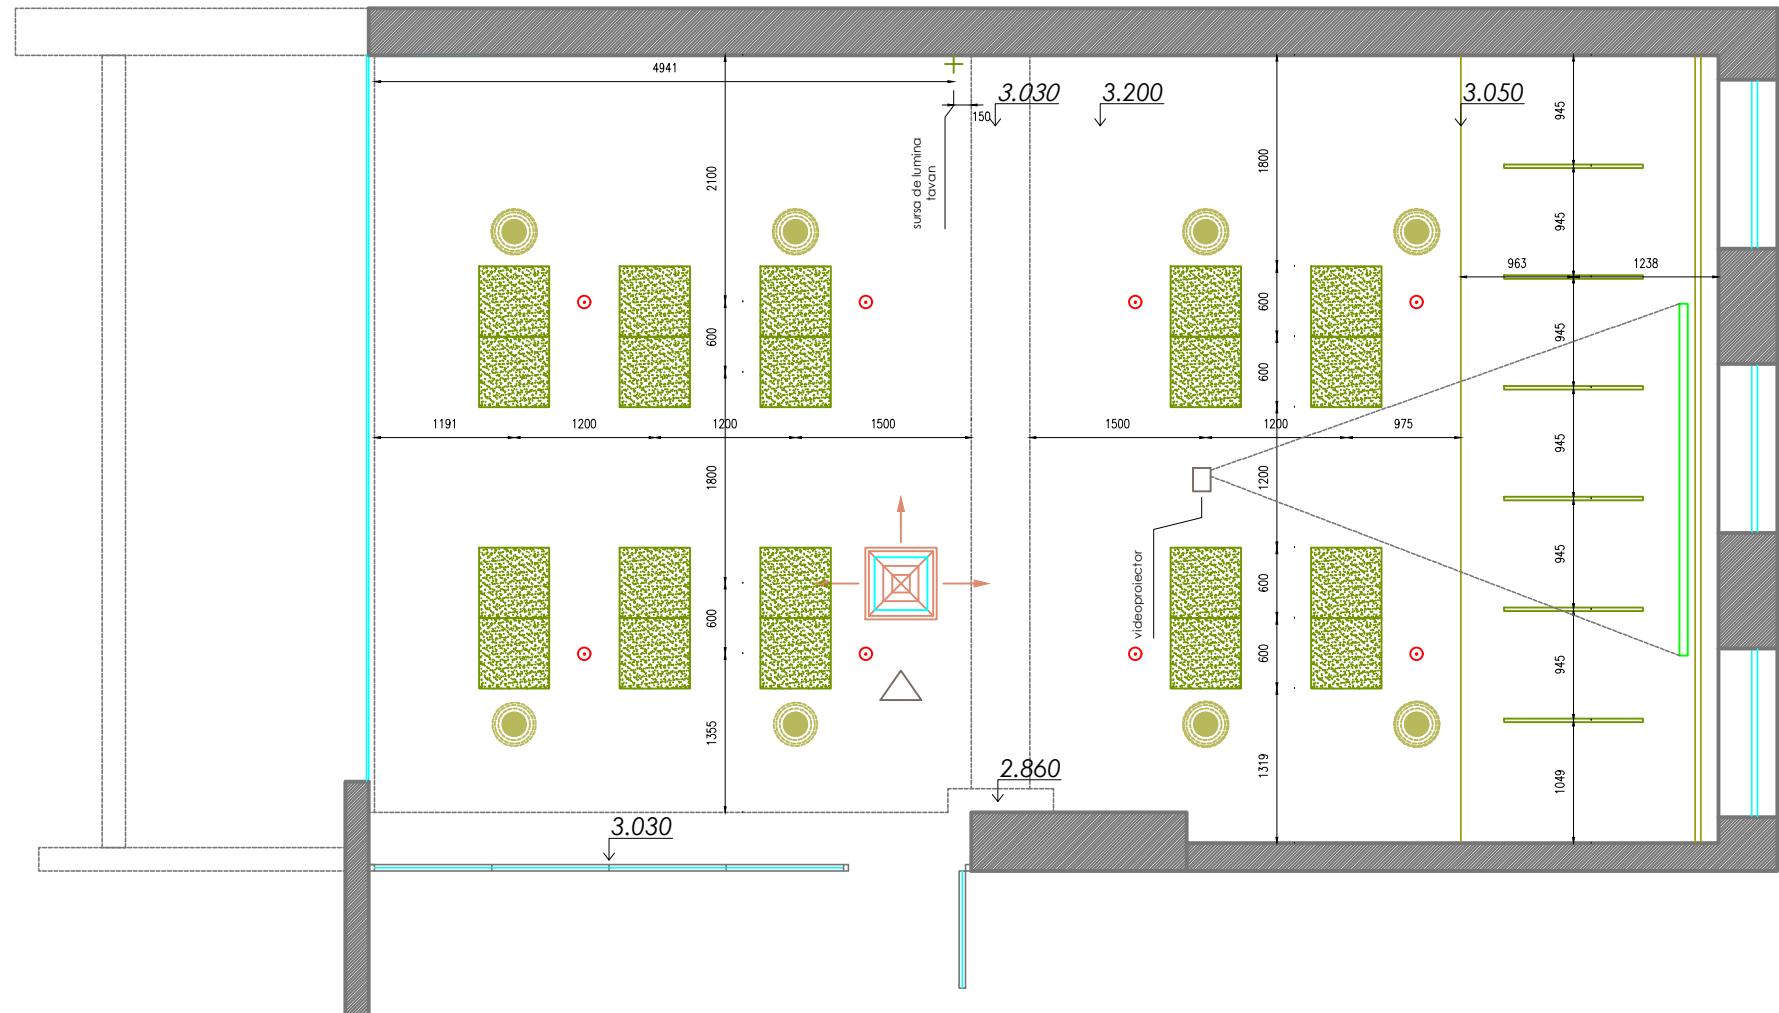

Beneficiar:
Curtea Constituțională
a Republicii Moldova

NR. 27

Designer Semn. Data
Roman Maria


Sala de conferințe, 78.10 MP, m. Chișinău

Solutii de design

	Faza	Plansa	Planse
	PE	11	16
Plan iluminare Sc.1:100			MARODES-SOLUTIONS SRL
Nr. 102060008760			

plafon suspendat Led	6 buc
panou Led	20 buc
aer conditionat tip caseta	1 buc
boxa de tavan	8 buc
detector optic de fum	8 buc

PLAN PRIZE SI INTRERUPATOARE
SC. 1:100

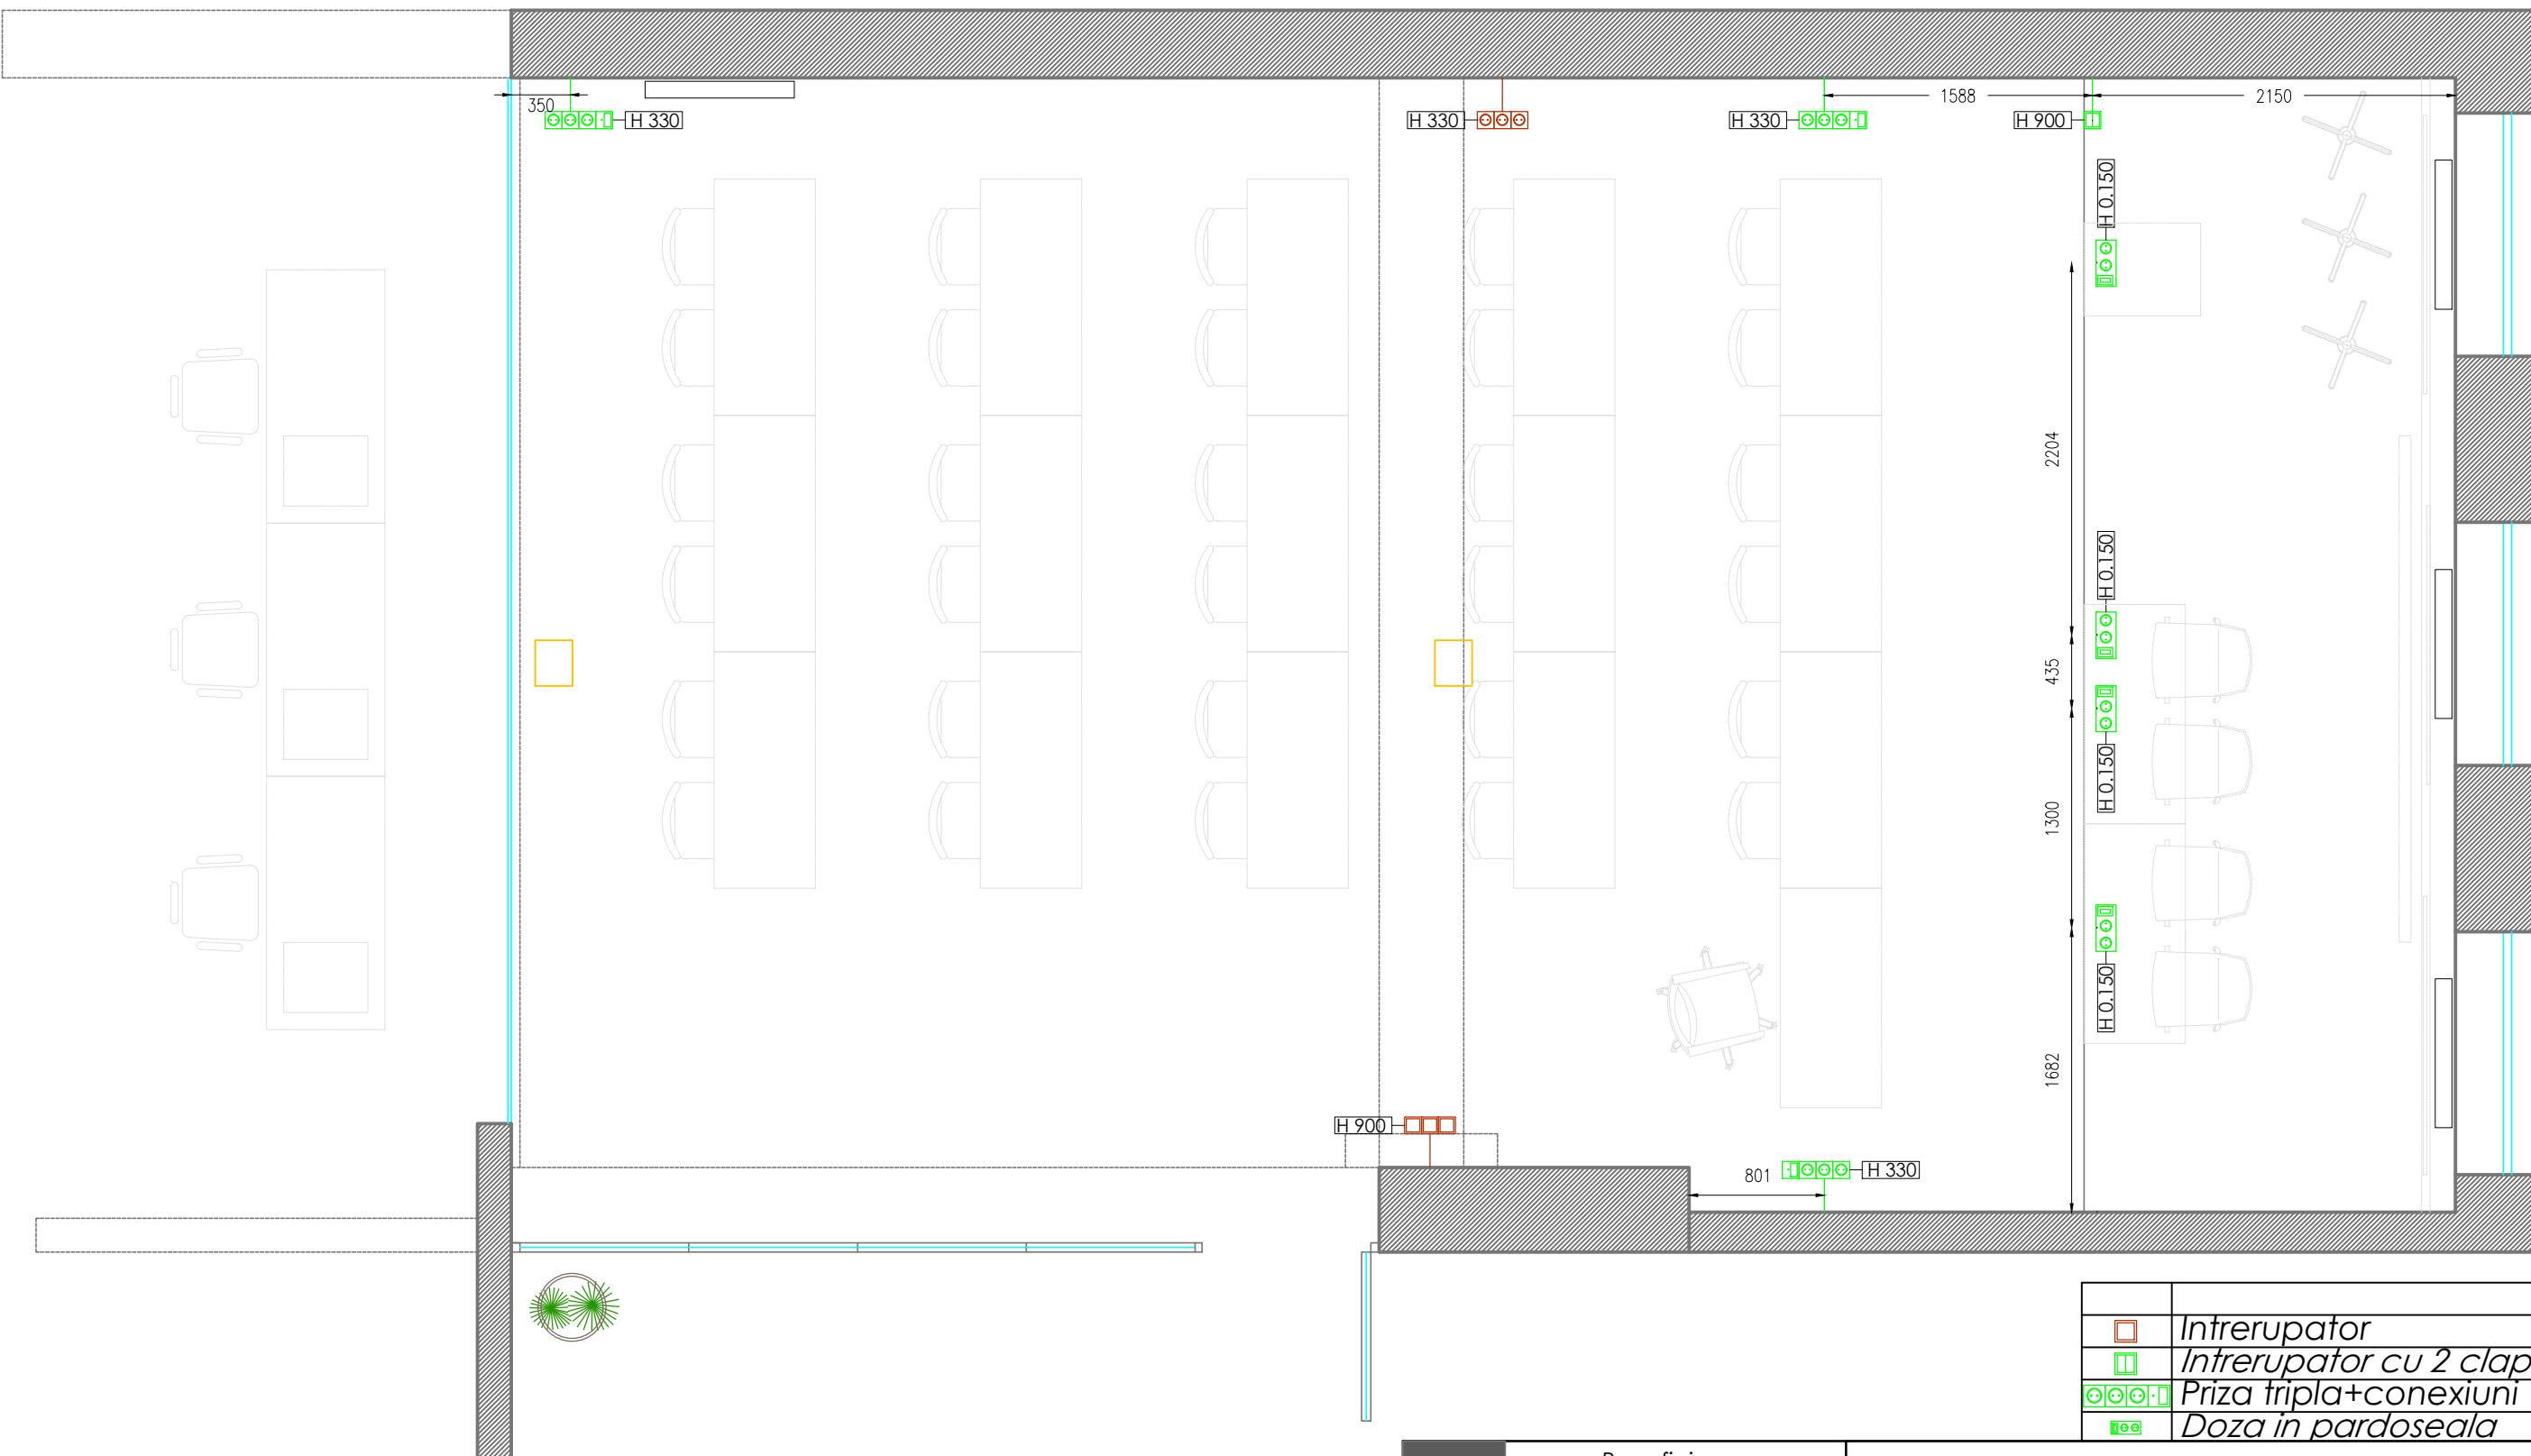

Beneficiar:
Curtea Constituțională
a Republicii Moldova

NR. 27

Designer

Semn. Data

Roman Maria

Sala de conferinte, 78.10 MP, m. Chisinau


Solutii de design

Faza	Plansa	Planse
PE	12	16

Plan prize si intrerupatoare Sc.1:100

MARODES-SOLUTIONS SRL
Nr. 1020600008760

PLAN ILUMINARE+ PRIZE SI INTRERUPATOARE
SC. 1:100

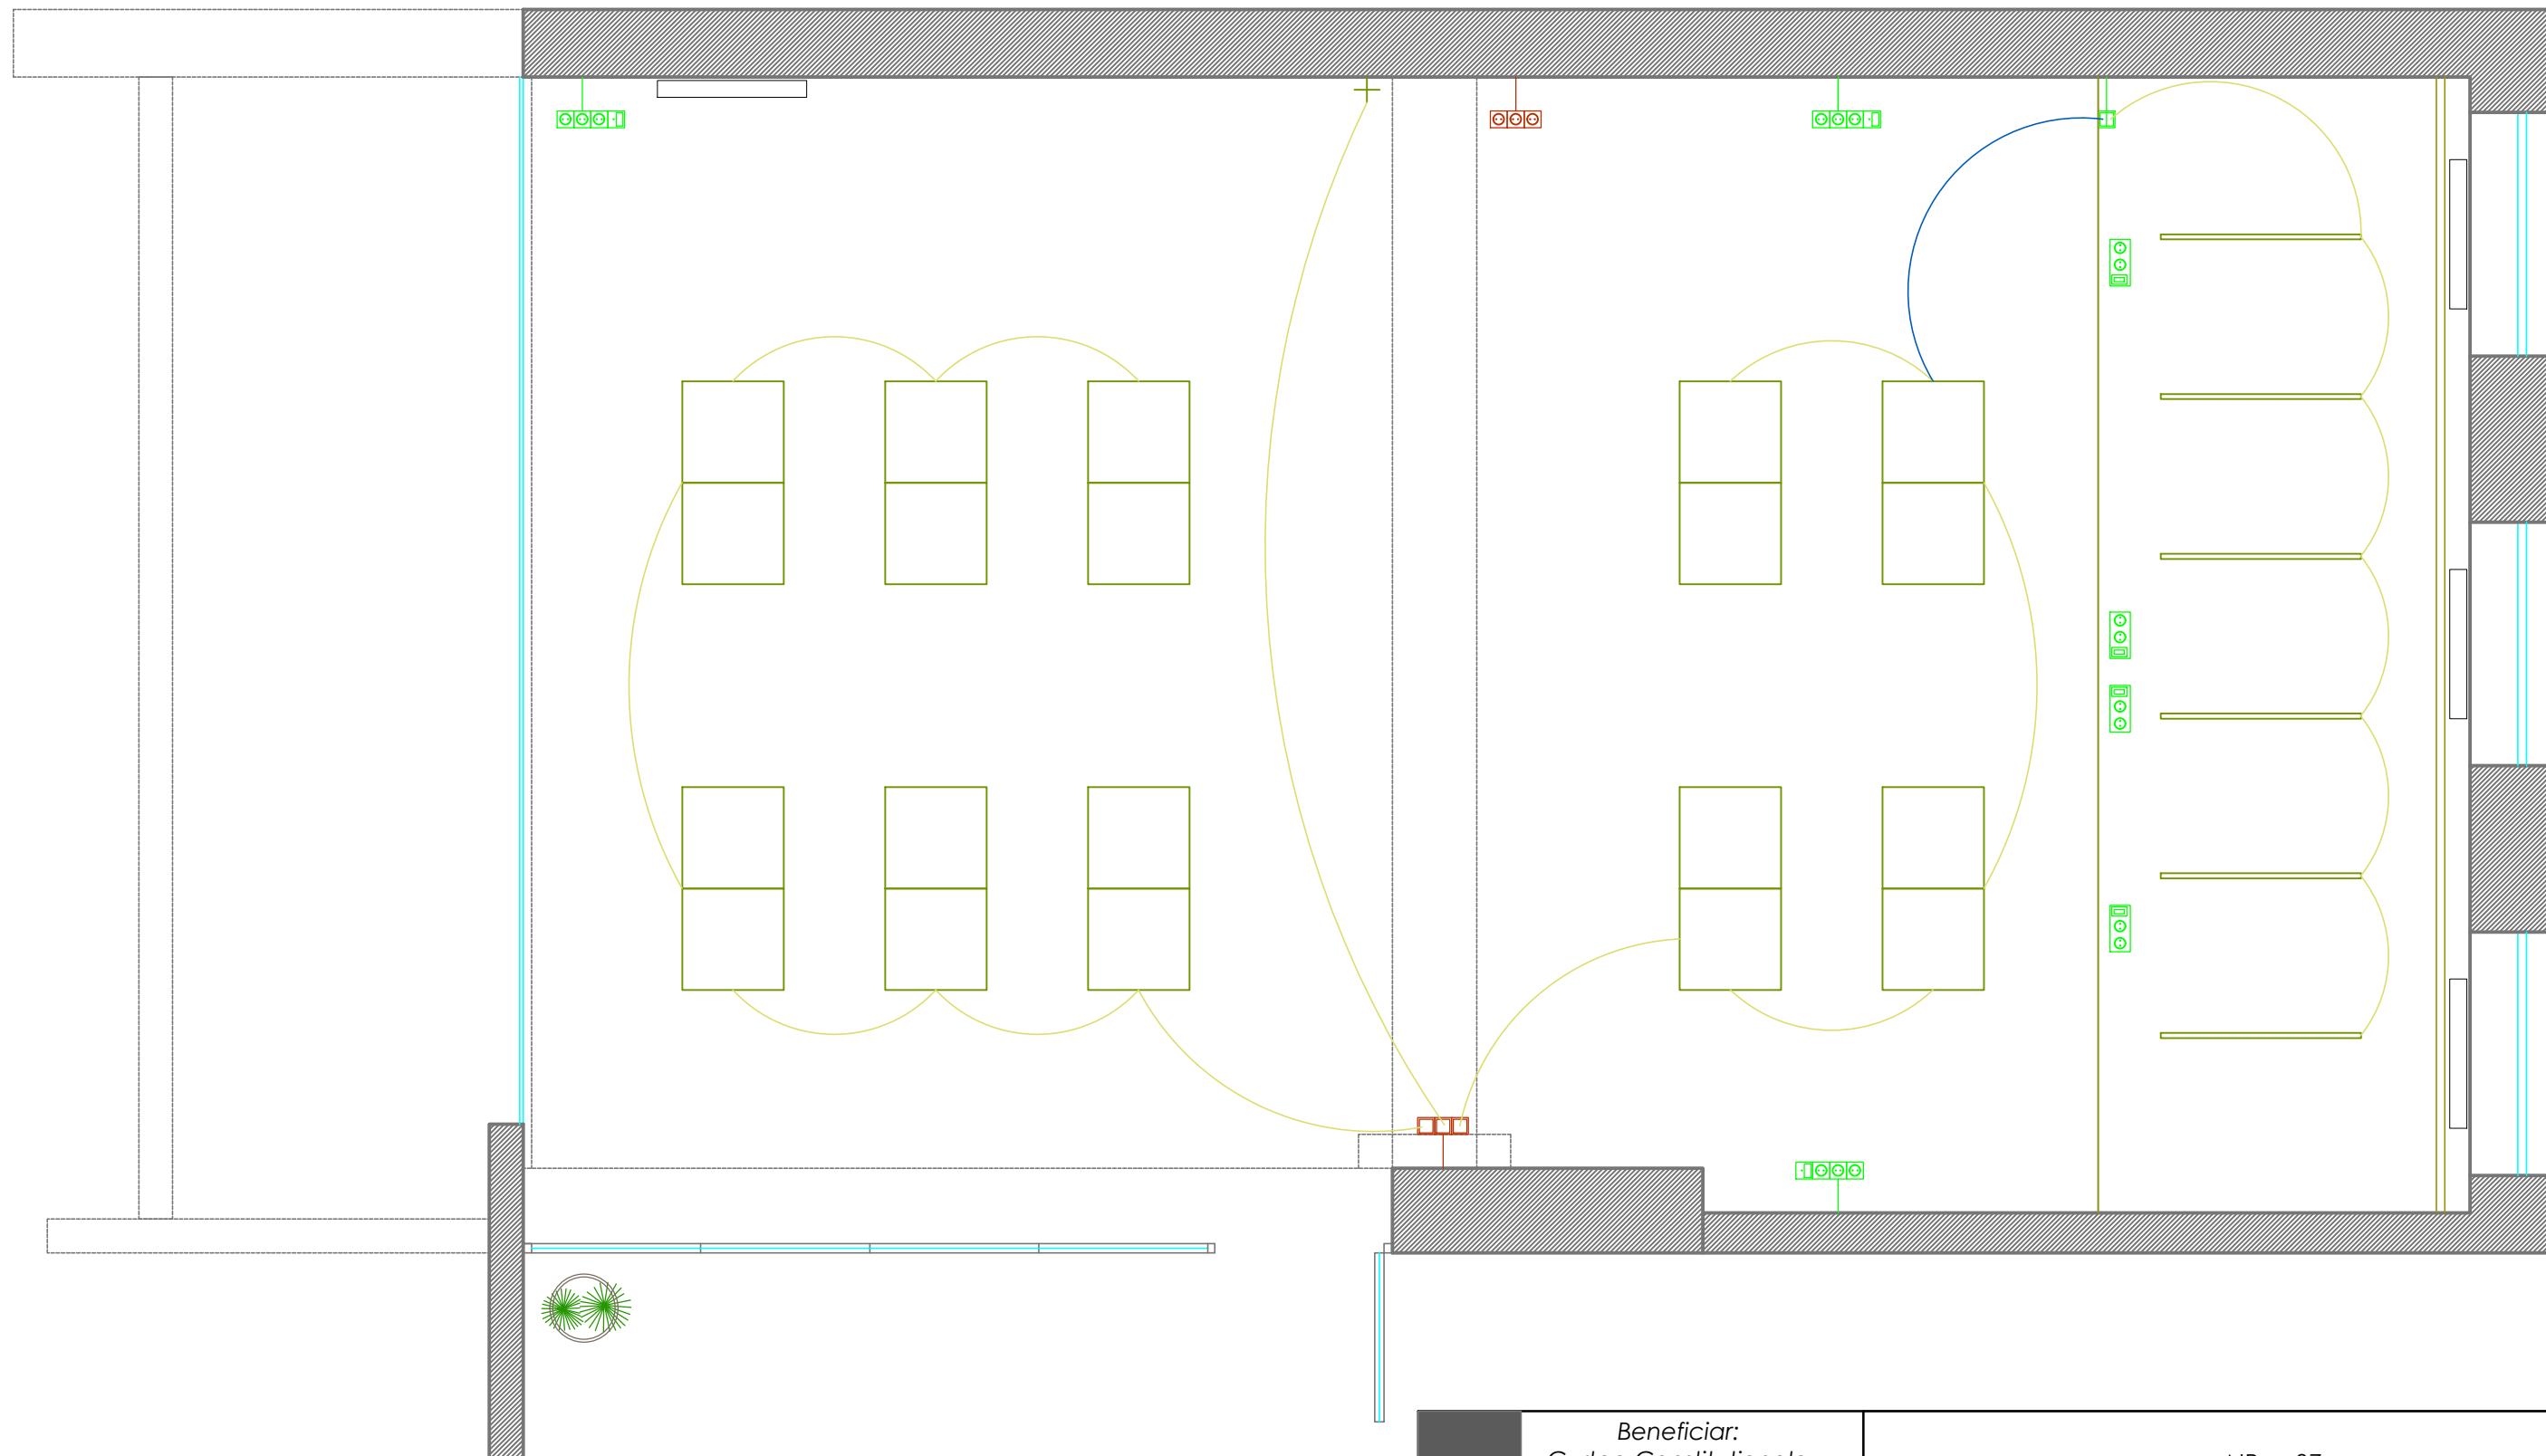

Fir lumina

Fir lumina dublat



Beneficiar:
Curtea Constituțională
a Republicii Moldova

NR. 27

Designer Semn. Data
Roman Maria

Sala de conferințe, 78.10 MP, m. Chișinău

Solutii de design

Faza	Plansa	Planse
PE	13	16

Plan iluminare+ prize si intrerupatoare
Sc.1:100


MARODES-SOLUTIONS SRL

Nr. 1020600008760


PLAN DESFASURATE 1

SC. 1:100

DESFASURATA 1-2 SC. 1:100

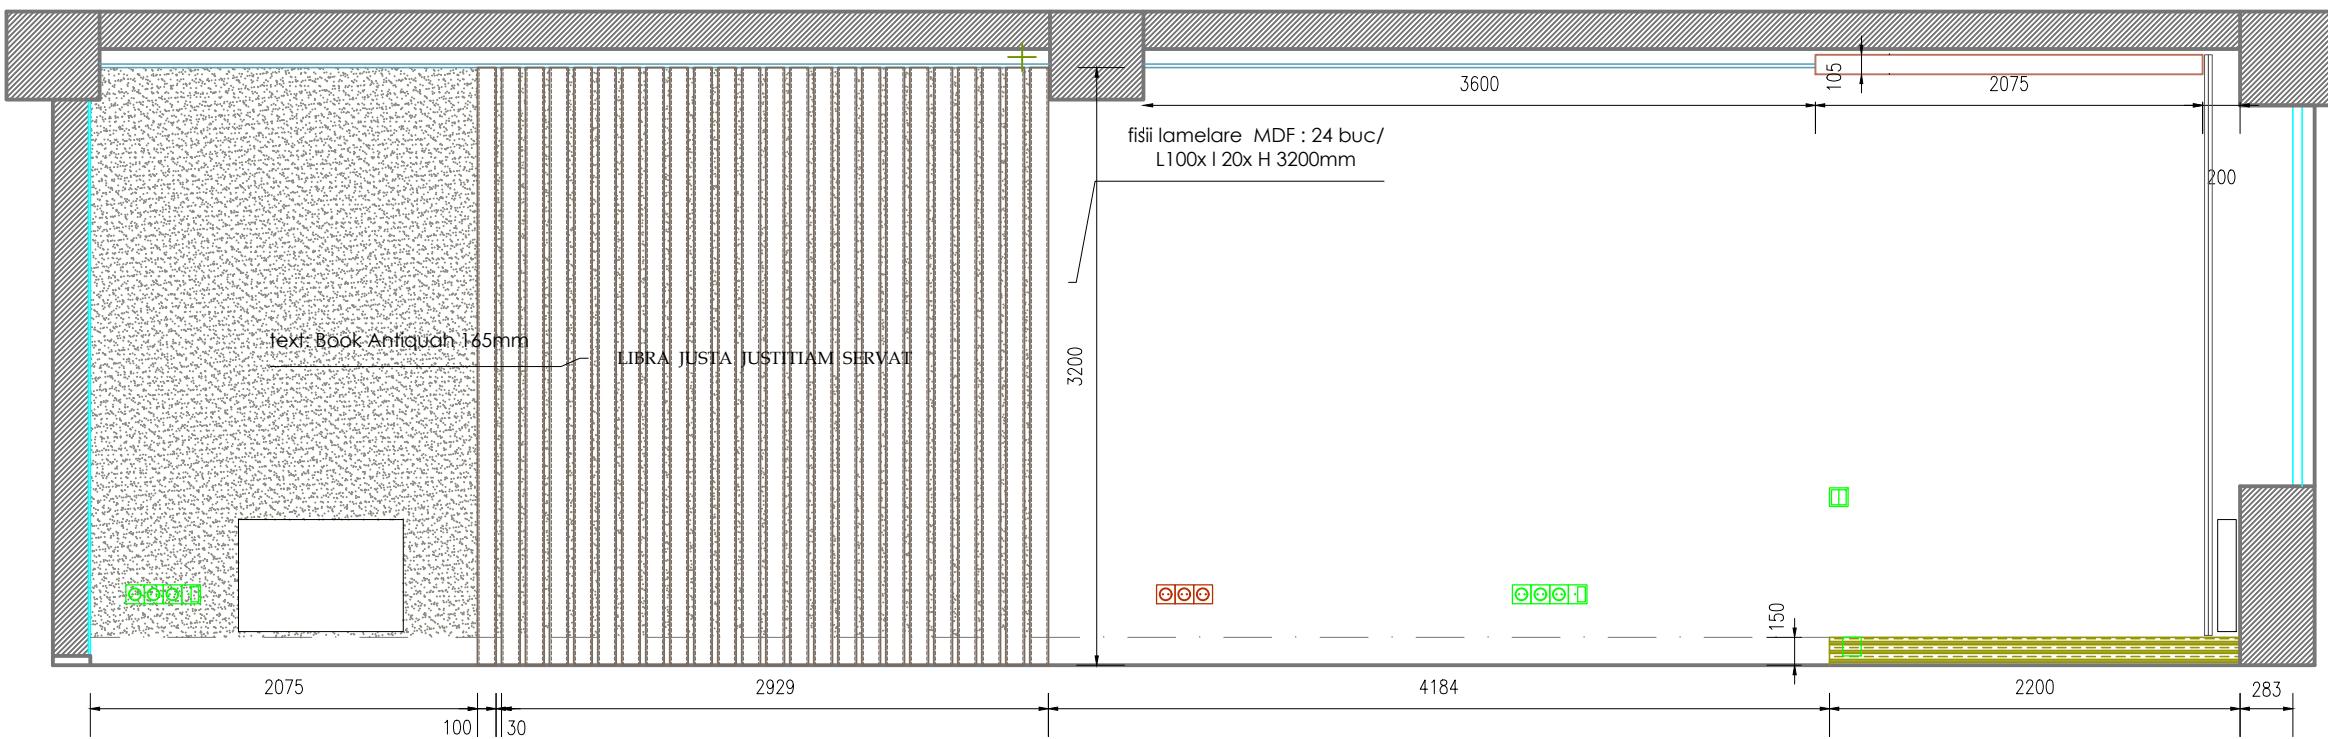

DESFASURATA 2-3 SC. 1:100

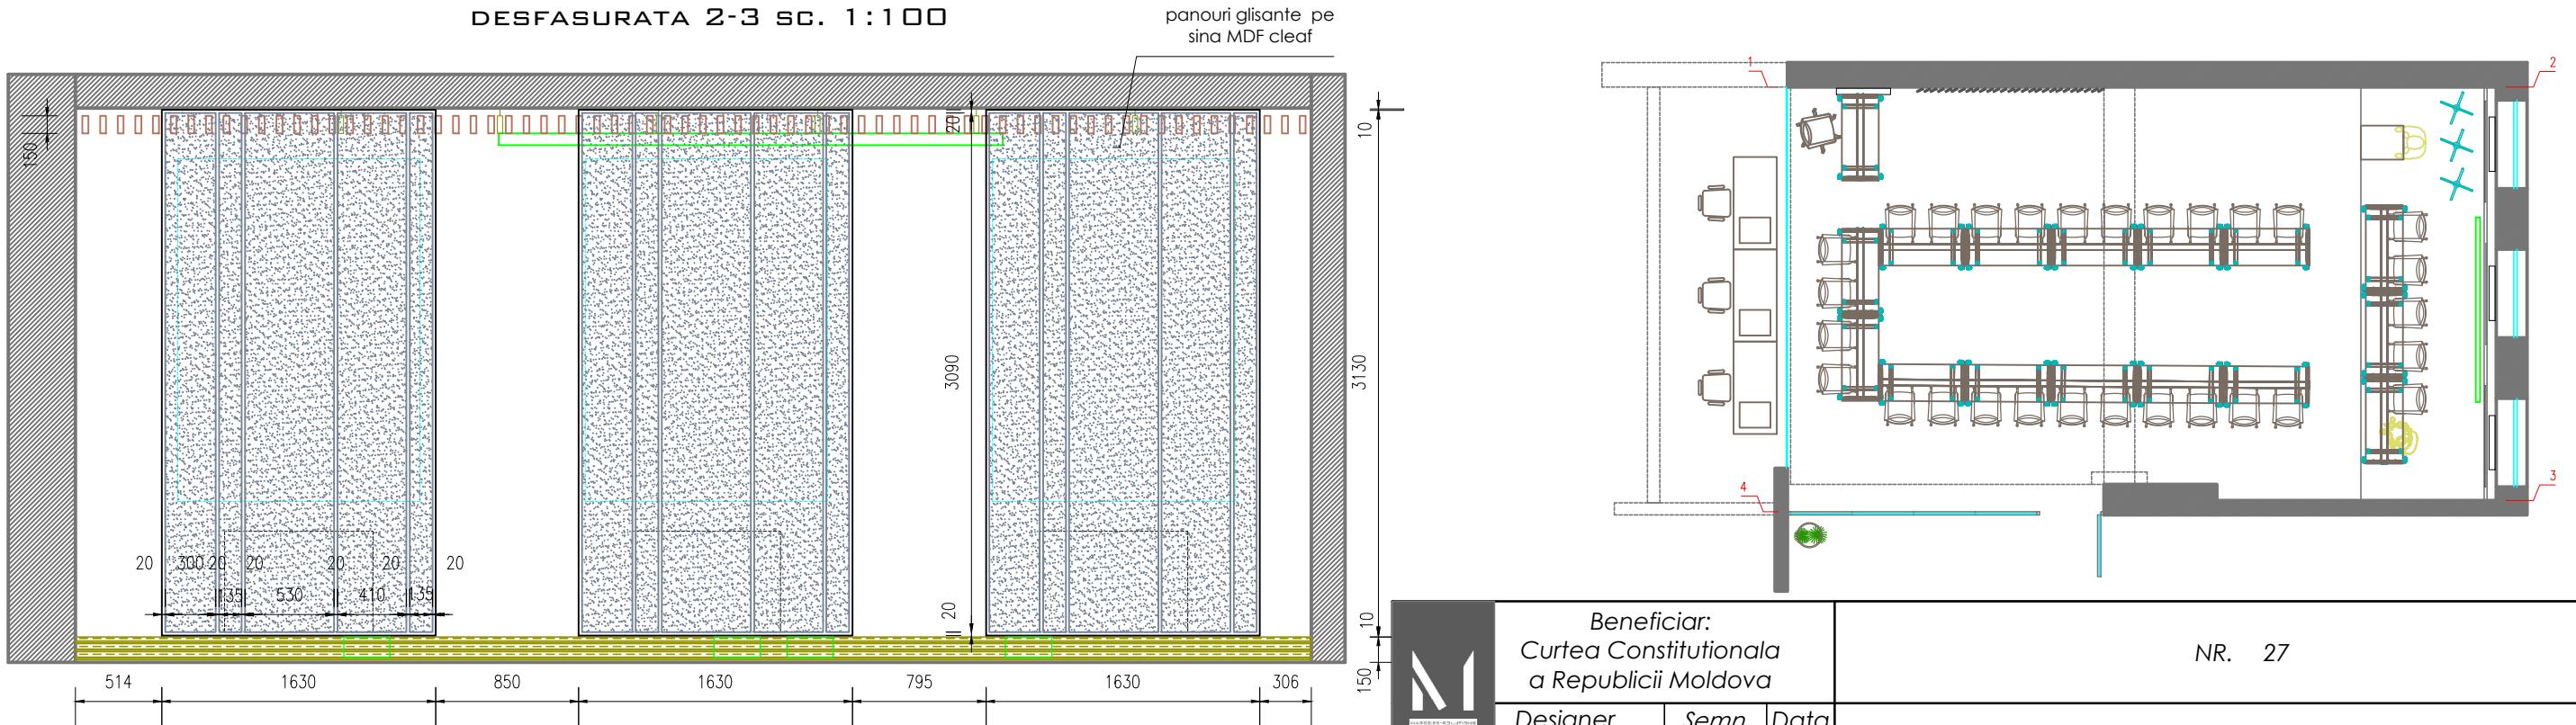

Beneficiar:
Curtea Constituțională
a Republicii Moldova



NR. 27

Sala de conferinte, 78.10 MP, m. Chisinau

Solutii de design

MARODES-SOLUTIONS SRL
Nr. 102060008762

PLAN DESFASURATE 2
SC. 1:100

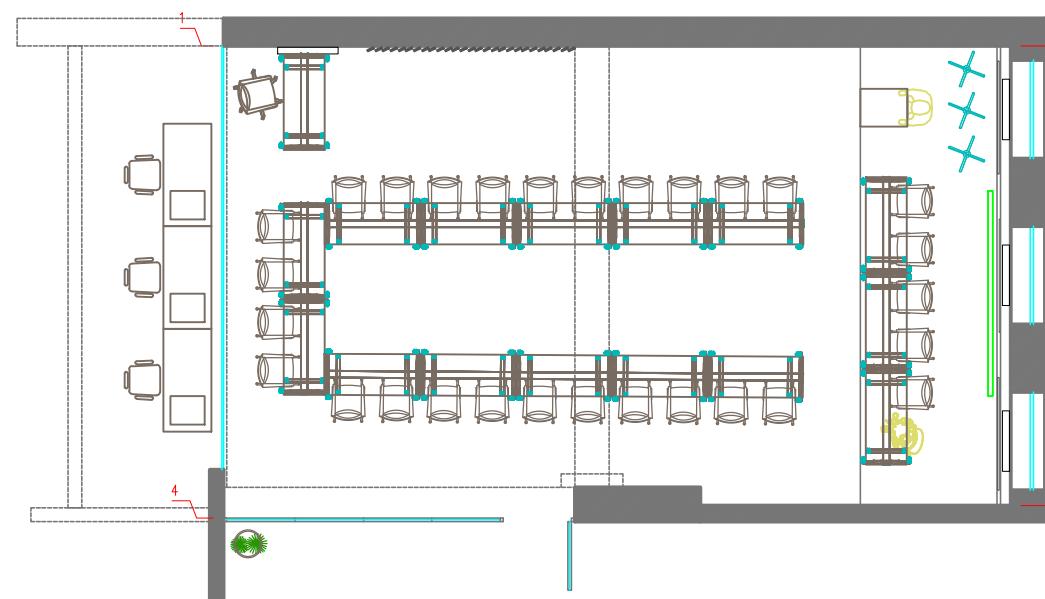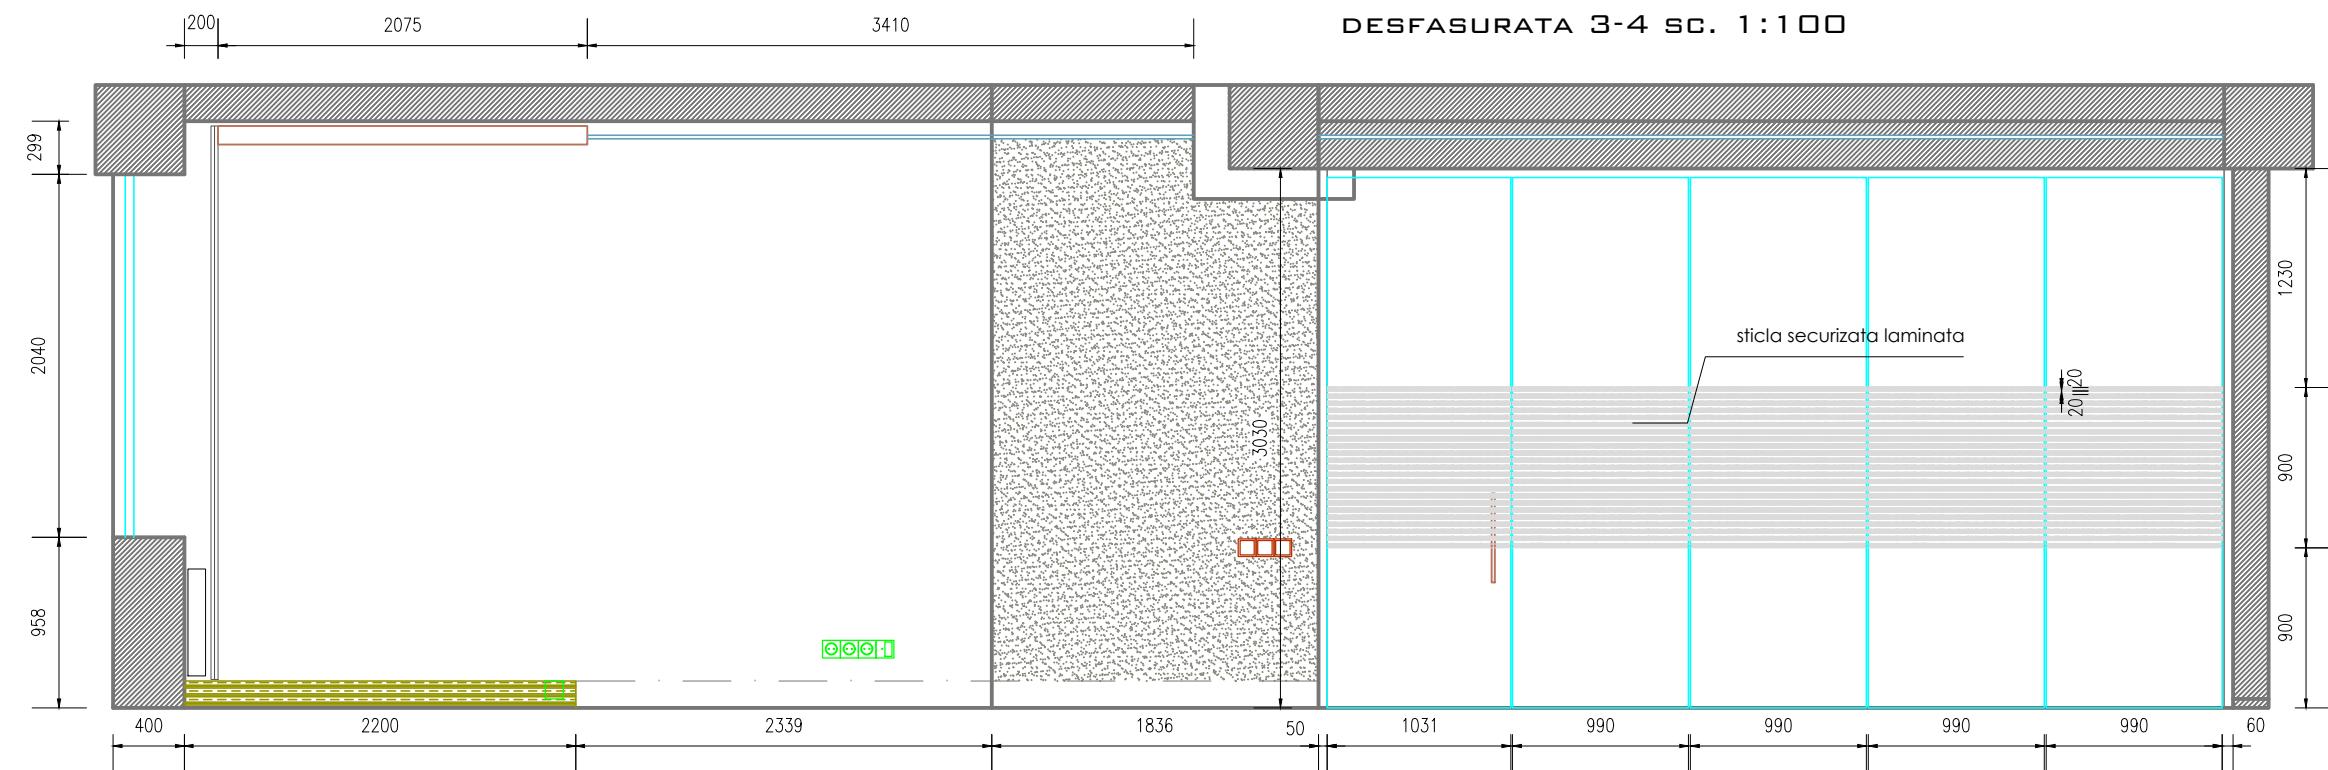

	Beneficiar: Curtea Constituțională a Republicii Moldova			NR. 27		
	Designer	Semn.	Data	Sala de conferințe, 78.10 MP, m. Chisinau		
Roman Maria				Solutii de design		
				Faza Planșa Planse		
				PE 15 16		
Plan desfasurate 2 Sc.1:100			MARODES-SOLUTIONS SRL Nr. 102060008760			

**PLAN MENTIUNI
(BORDEROU DE MATERIALE)
SC. 1:100**

Nota:

Proiectul de design este un concept, adaptat la realitate, care in timpul executiei, la necesitate poate suferi schimbari in borderoul de materiale, la nivel de procurare(nuanta, textura, cost), cu acordul si consultatia designerului de interior.

Nr. inc.	DENUMIRE	Aria, MP	Notă
1		130 MP	www.sto.md
2		85 MP	www.sto.md
3		42 MP	www.sto.md
4	-Vinil podea 41117 Neo 2.0 Wood -Plăci art-vinyl GERFLOR Creation 30 DB 0504 Twist, Size: 184 x 1219 mm	15.76 MP	www.pereflex.md www.ecofloor.md
5		56.98 MP 20.92 MP	magazin.dekora.md
6		13.95 MP	magazin.dekora.md
7		3 buc / 15.11MP	www.numina.md
8		24buc	www.numina.md
9		20buc	www.narbutas.com
10		50 buc	www.narbutas.com
11		20 buc	www.volta.md
12		6 buc	www.volta.md
13		4 buc	www.volta.md

FINISAREA INTERIOARA, DISPOZITII GENERALE

Tehnologia de executare a tencuielii depinde de tipul acestea. Tencuiala poate fi pe baza de ipsos sau ciment.

Pînă la executarea tencuielii se asamblează toate rețelele electrice, etc.

Suprafețele suport pentru tencuieli trebuie să fie rigide, uscate, să nu fie prăfuite și să nu aibă pete de grăsimi, murdărie.

De obicei tencuielile se compun din 3 straturi: 1) Amorsaj; 2) Grund; 3) Tinci.

Pentru obținerea unei tencuieli fără denivelări, înainte de aplicarea ei se vor monta repere din profil metalic, ele vor folosi pentru netezirea tencuielii cu ajutorul dreptarului.

Peretii interiori vor fi acoperiti cu 2 straturi de vopsea lavabila, rezistenta la uzura.


Montarea treptei presupune o constructie rigida, urmata de o placare cu venil sau Material UPM ProFi.

Tavanul va fi vopsit, urmat de montarea unui tavan suspendat.

	Beneficiar: Curtea Constituțională a Republicii Moldova			NR. 27			
	Designer	Semn.	Data	Sala de conferinte, 78.10 MP, m. Chisinau			
	Roman Maria						
				Solutii de design	Faza	Plansa	
					PE	16	
						16	
	Plan mentiuni Sc. 1:100				MARODES-SOLUTIONS SRL		
					Nr. 102060008760		



VIZUALIZARI 3D CONFERENCE ROOM 1

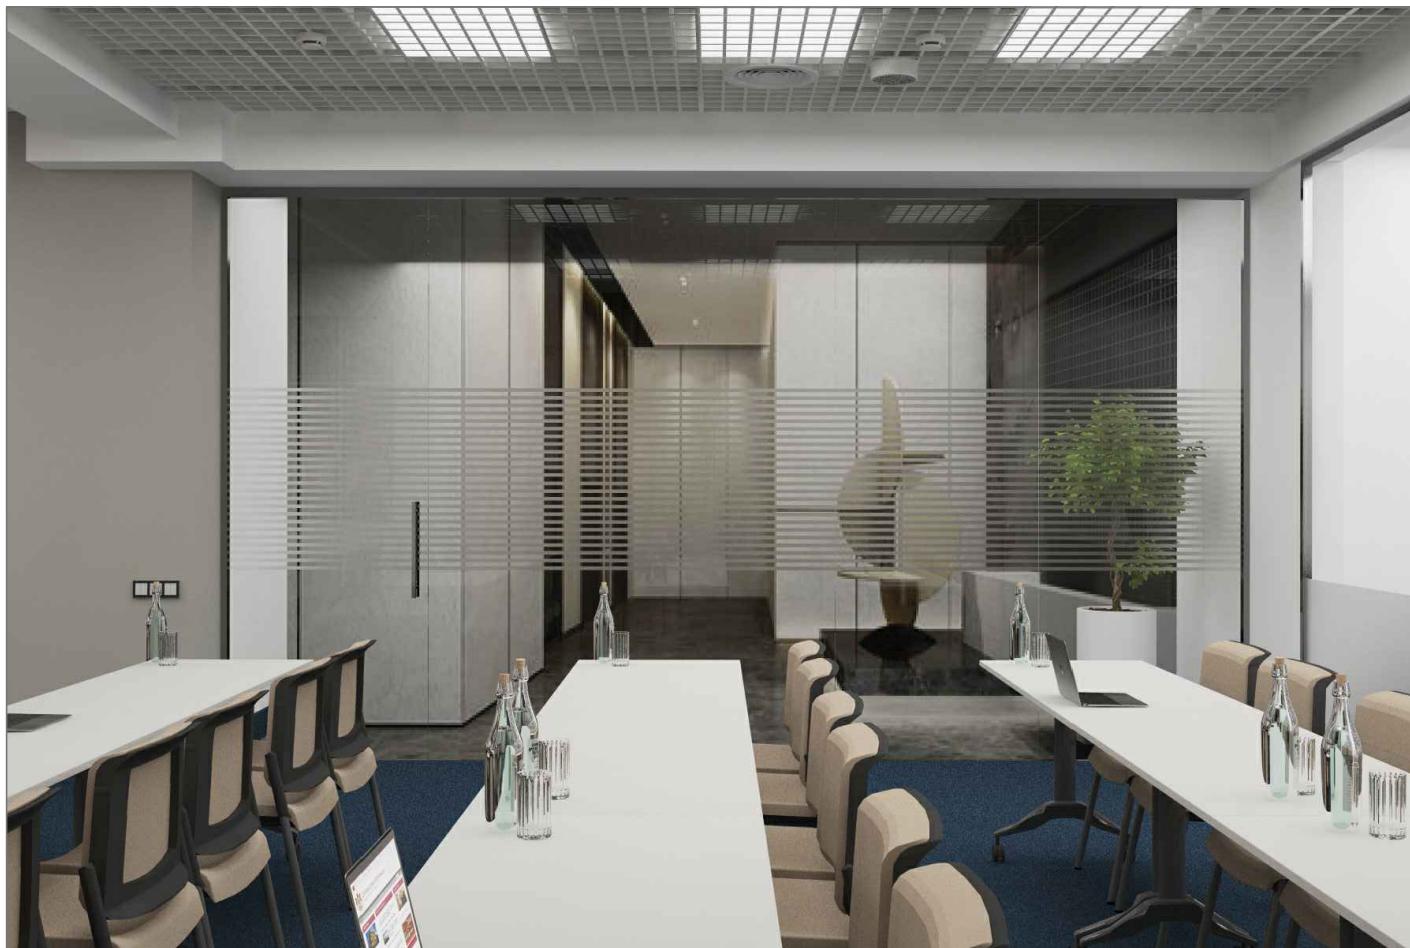





VIZUALIZARI 3D CONFERENCE ROOM 1






VIZUALIZARI 3D CONFERENCE ROOM 2

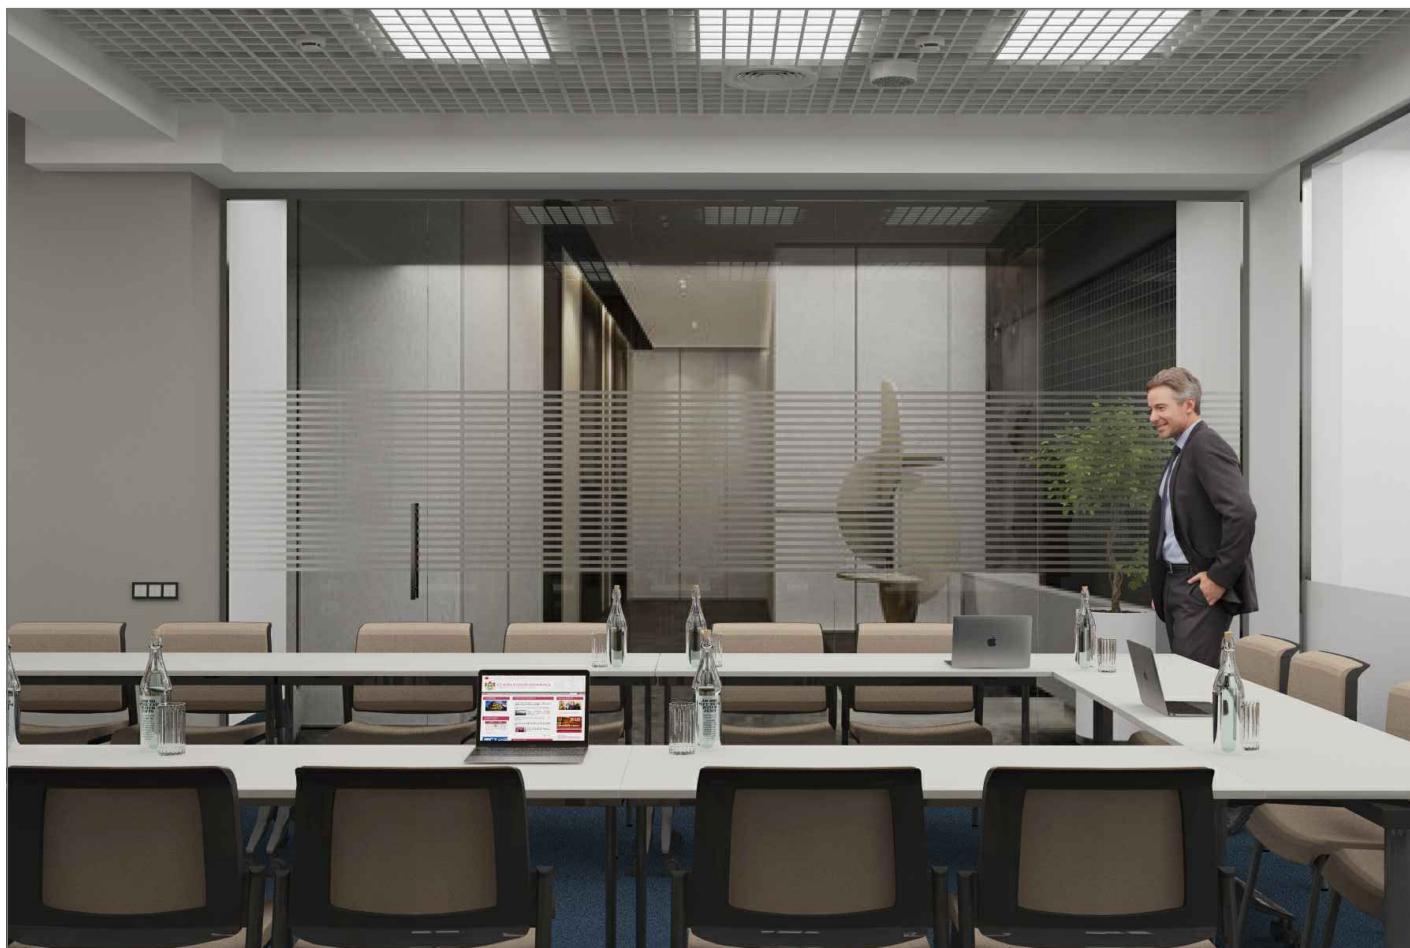

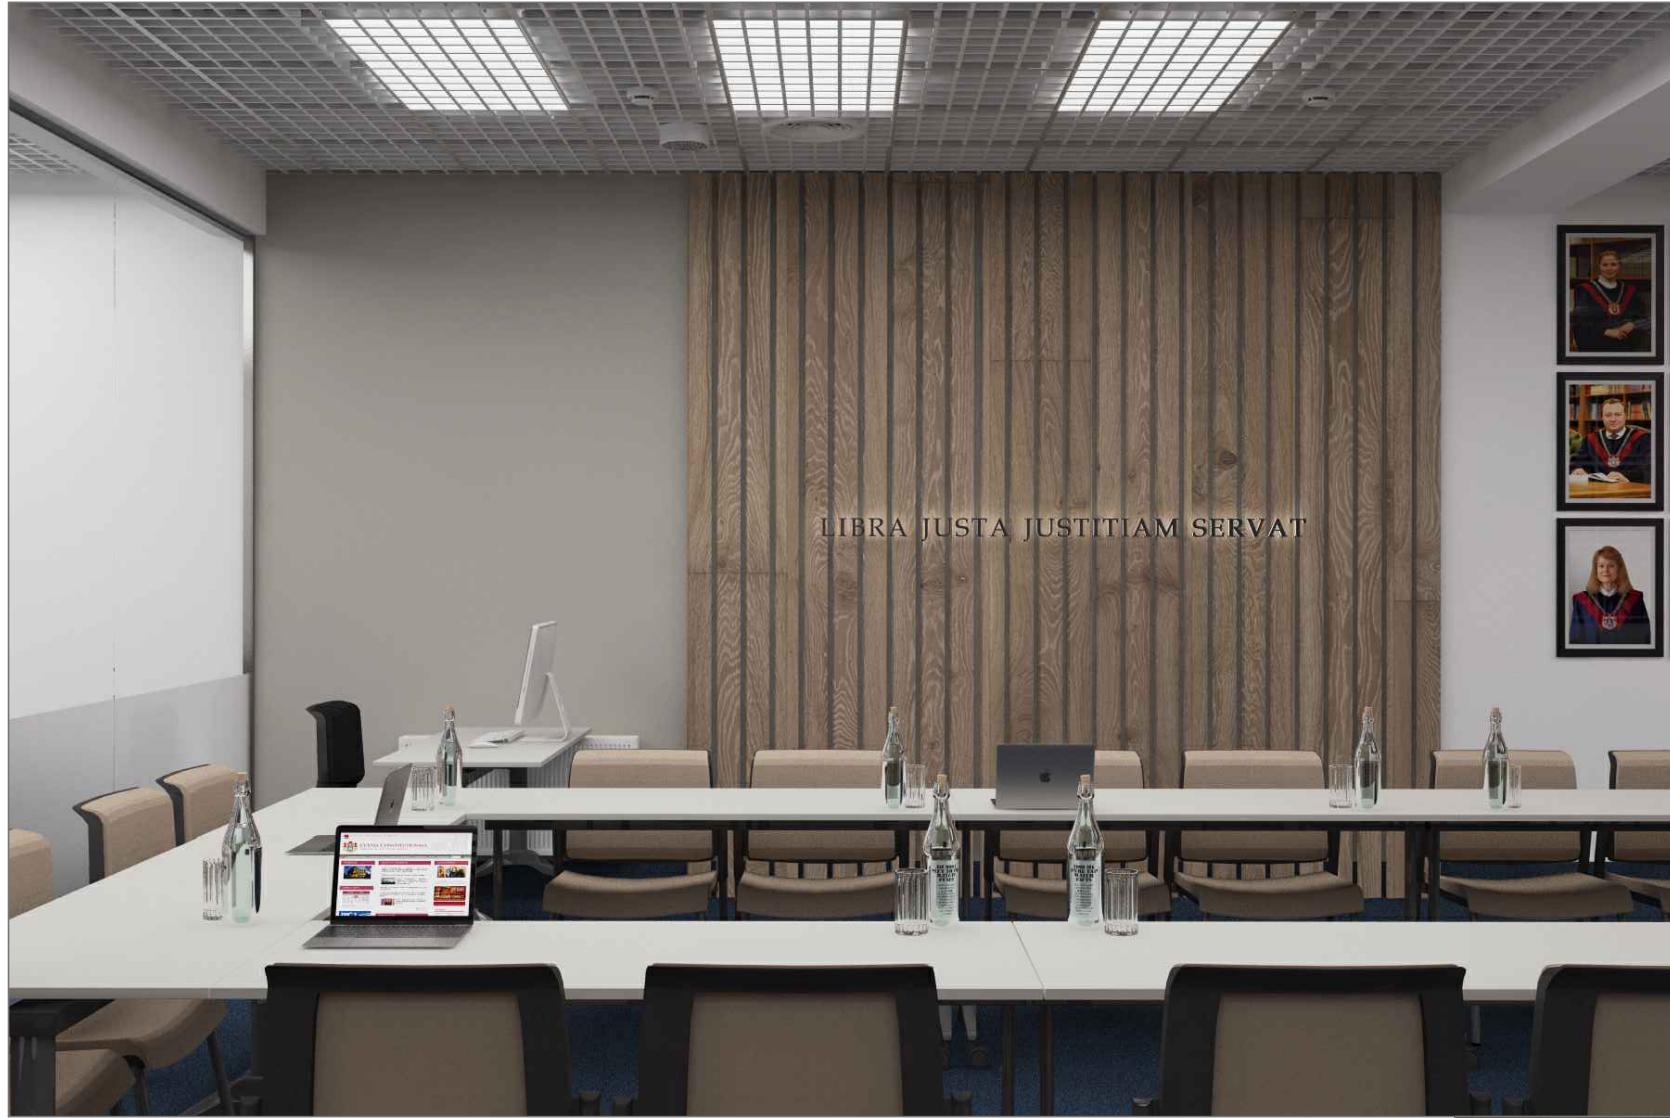


VIZUALIZARI 3D CONFERENCE ROOM 2

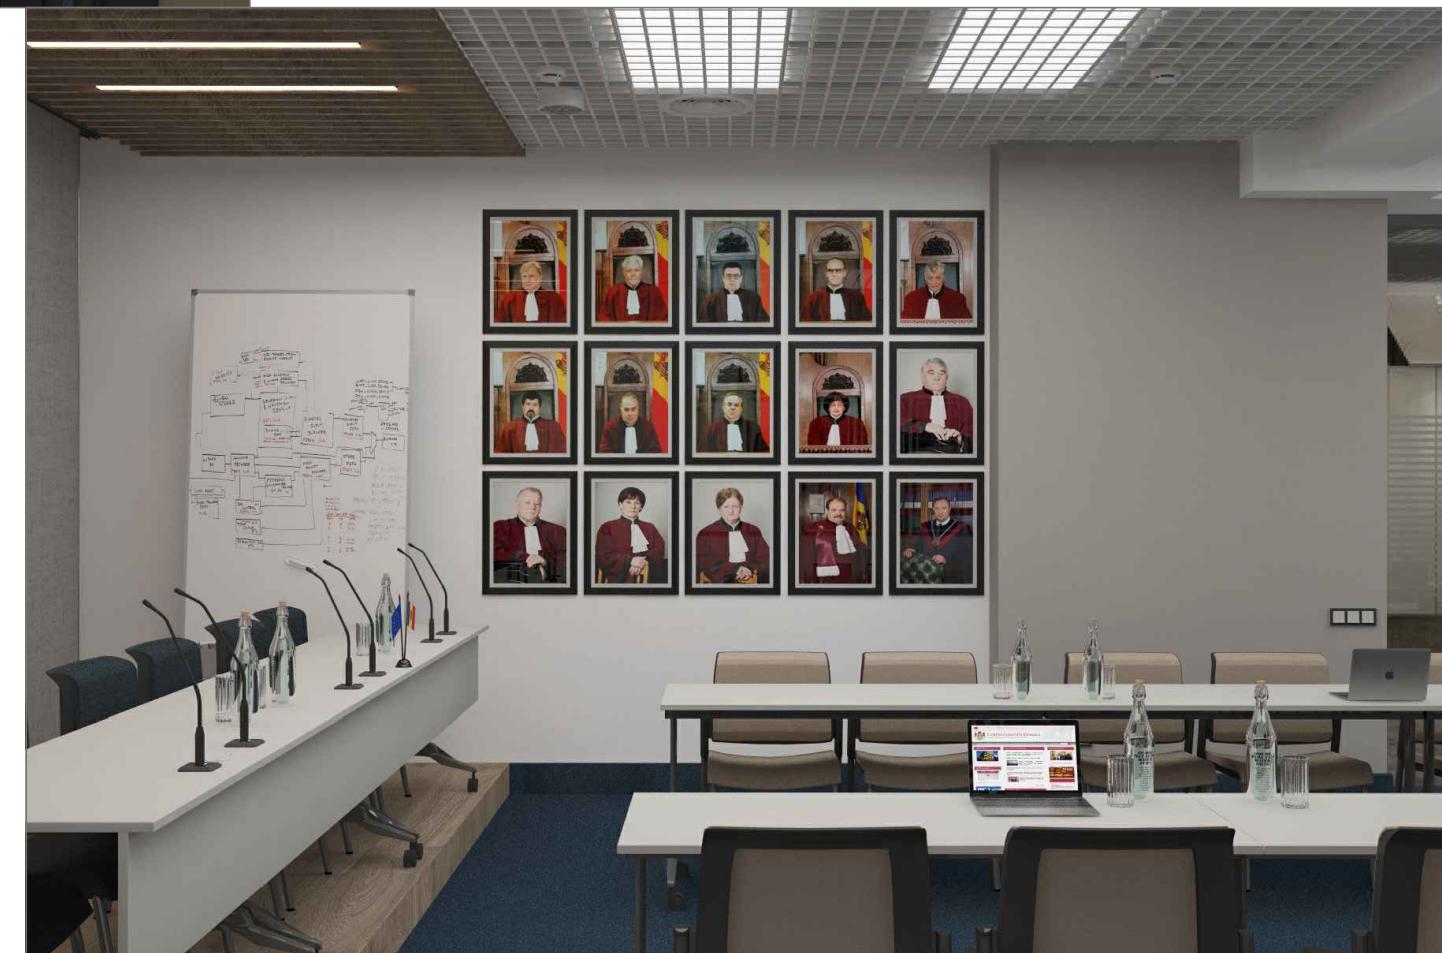



VIZUALIZARI 3D CONFERENCE ROOM 3



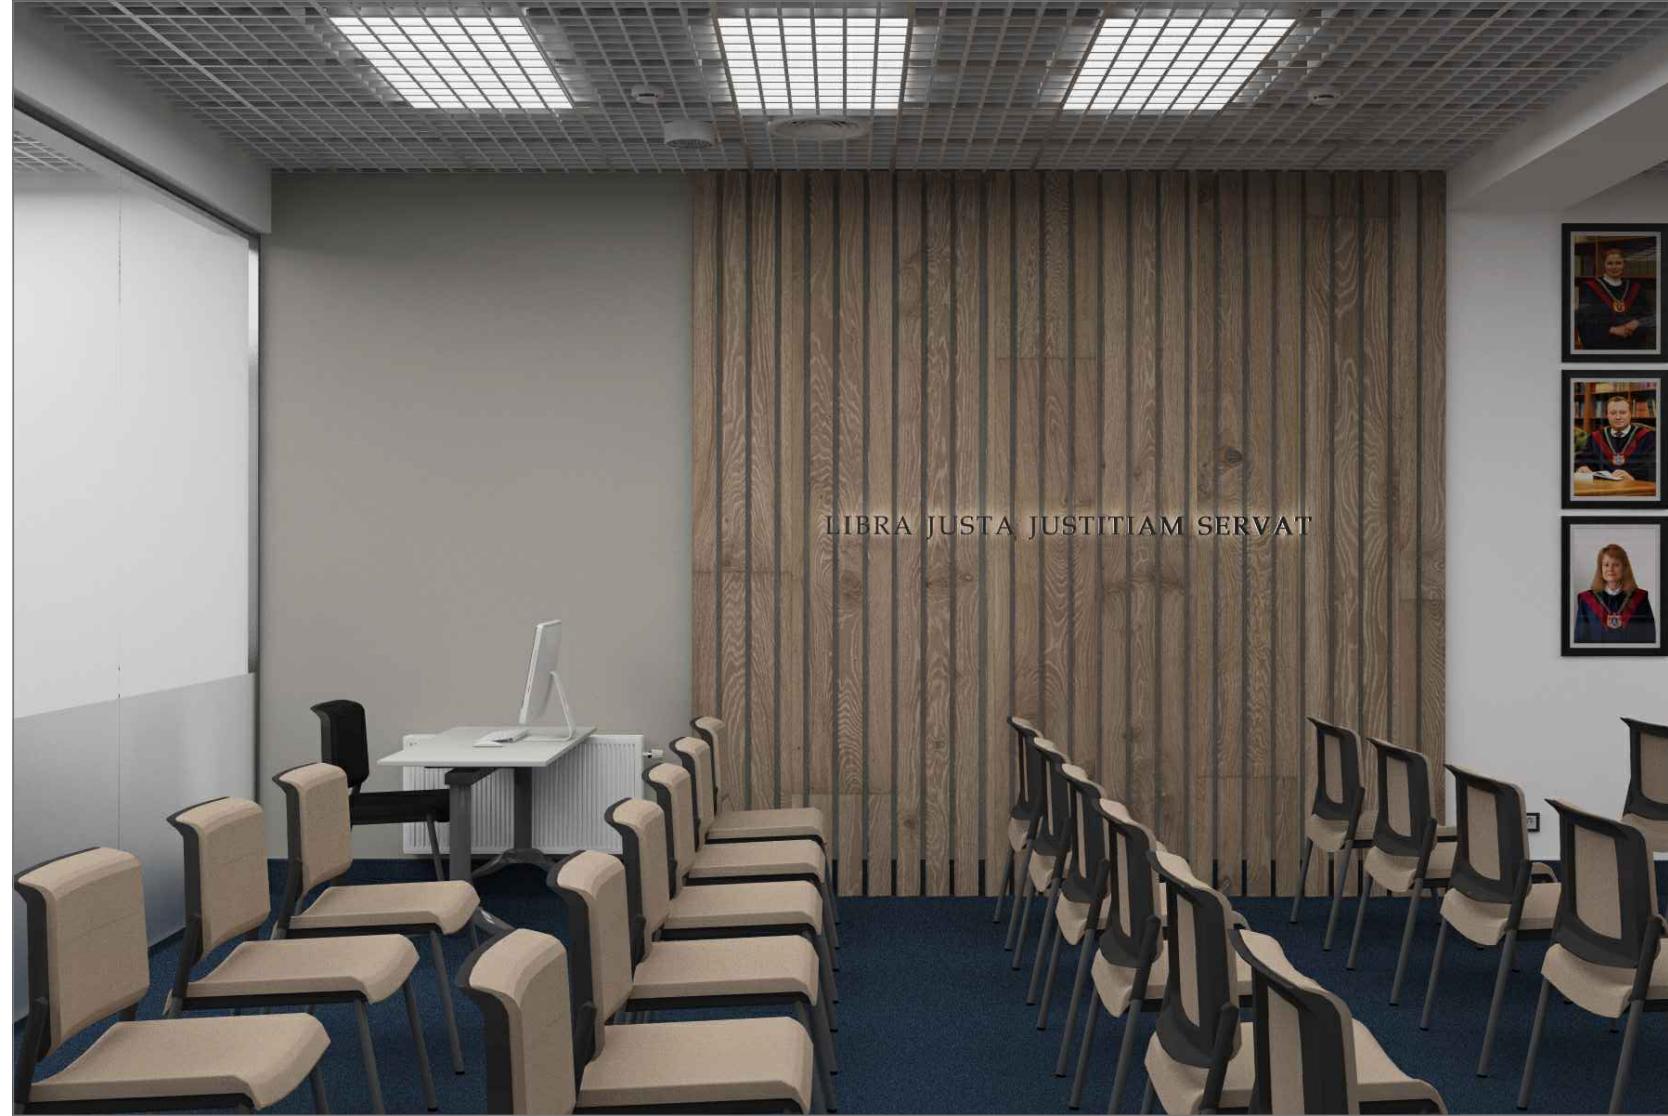

VIZUALIZARI 3D CONFERENCE ROOM 3

