


Profilul rețelelor termice

Sc. oriz. 1:500
Sc. vert. 1:100

44.00
43.00
42.00
41.00
40.00
39.00
38.00
37.00
36.00
35.00
34.00

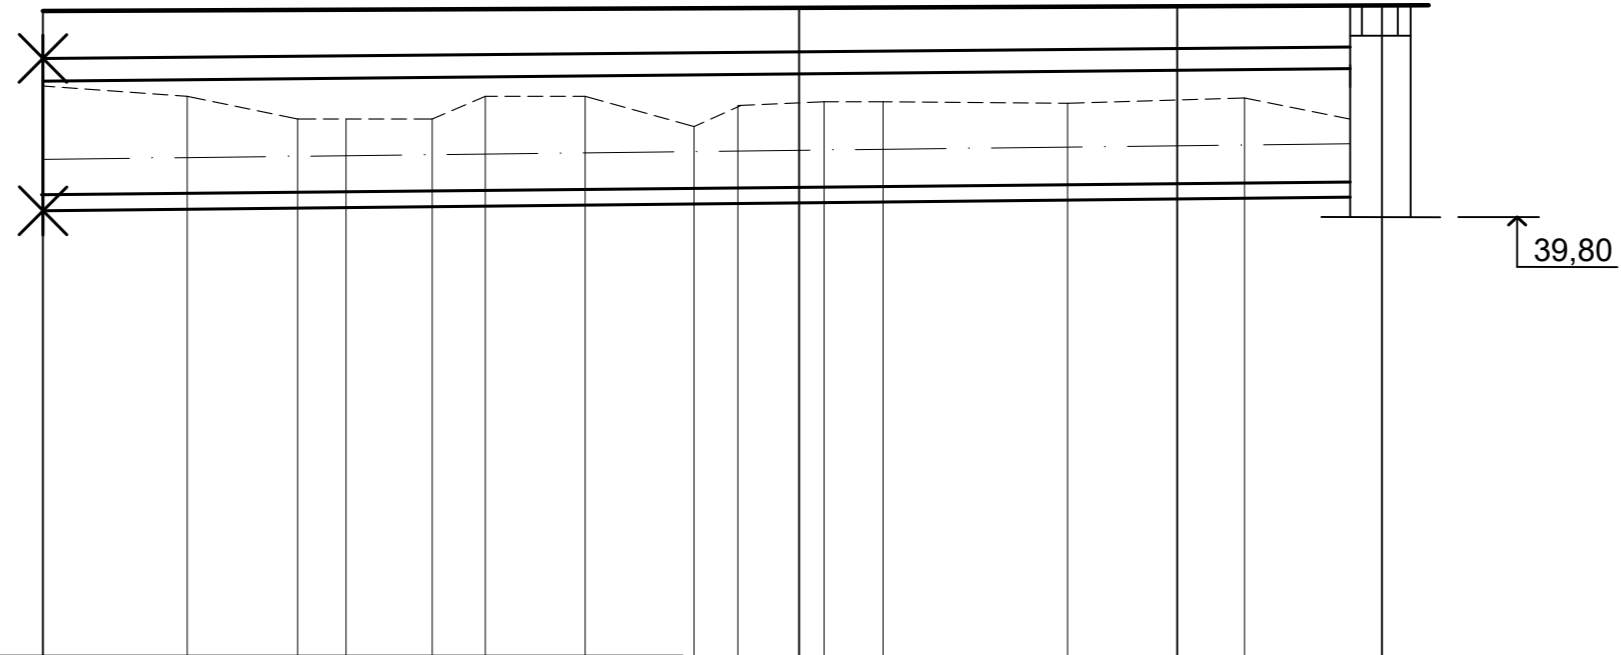

Cota de proiect	42.60	42.10	42.20	42.60								
Cota naturală		41.40	41.10	41.10	41.40	41.40	40.98	41.25	41.30	41.30	41.28	41.35
Cota superioară a canalului	41.59	41.69		41.74	41.76							
Cota inferioară a canalului	40.09	40.19		40.24	40.26							
Panta, %	0.002											
Lungimea, m	88,54											
Numărul secțiunii transversale dimensiunea internă, MM	1-1 2900x1500(h)											
Planul desfășurat												

CT-3

Nr. de inventar
Semnătura și data
În schimb. nr. inv.

Sp.princip.	Laba		04.26

08/26-RT		
Reamplasarea rețelelor termice supraterane D 800 mm (segmentul PL 304 PL 342) pe terenul cu nr. cadastral 0100423.203, 0100423.540, 0100423.541 situat în mun. Chișinău, str. Tudor Vladimirescu, 1/8		
Rețele termice	Faza	Coala
	PE	8
Profilul rețelelor termice de la CT-3 până la SF-1		Coli

