



ARHIDEEA GRUP SRL

Licenta: Seria AMMI Nr. 045483 din 08.09.2014

PROIECT

09/22-1

Proiectarea unui perete de sprigin in curtea blocului de locuinte aflat pe
ter. cu nr. cad.0100106.474, --.

Compartiment: CBA - Constructii din Beton Armat

Beneficiar: Pretura Botanica mun. Chisinau

Adresa: mun. Chişinău str. Cetatea Albă 20

Chişinău 2022

www.arhideea.md


mun. Chisinau str.Cuza Voda 13/3 of.2 Tel/fax (+37322) 62 72 50 or. Hincesti str.31 August 6A tel/fax 0269 20397




<u>Borderou piese desenate. Volumul CBA</u>		
Plansa	Denumirea	Observatii
1	Date generale.	
2	Schema amplasare perete de sprijin . Sc. 1:100. Desfasurata perete de sprijin. Sc. 1:200	
3	Sectiune 1-1. Sc. 1:20. Sectiune 2-2..3-3. Sc. 1:50. Specificatie de materiale perete de sprijin.	Ultima plansa

67.50= 0.000

Desfasurata perete de sprijin . Sc. 1:100

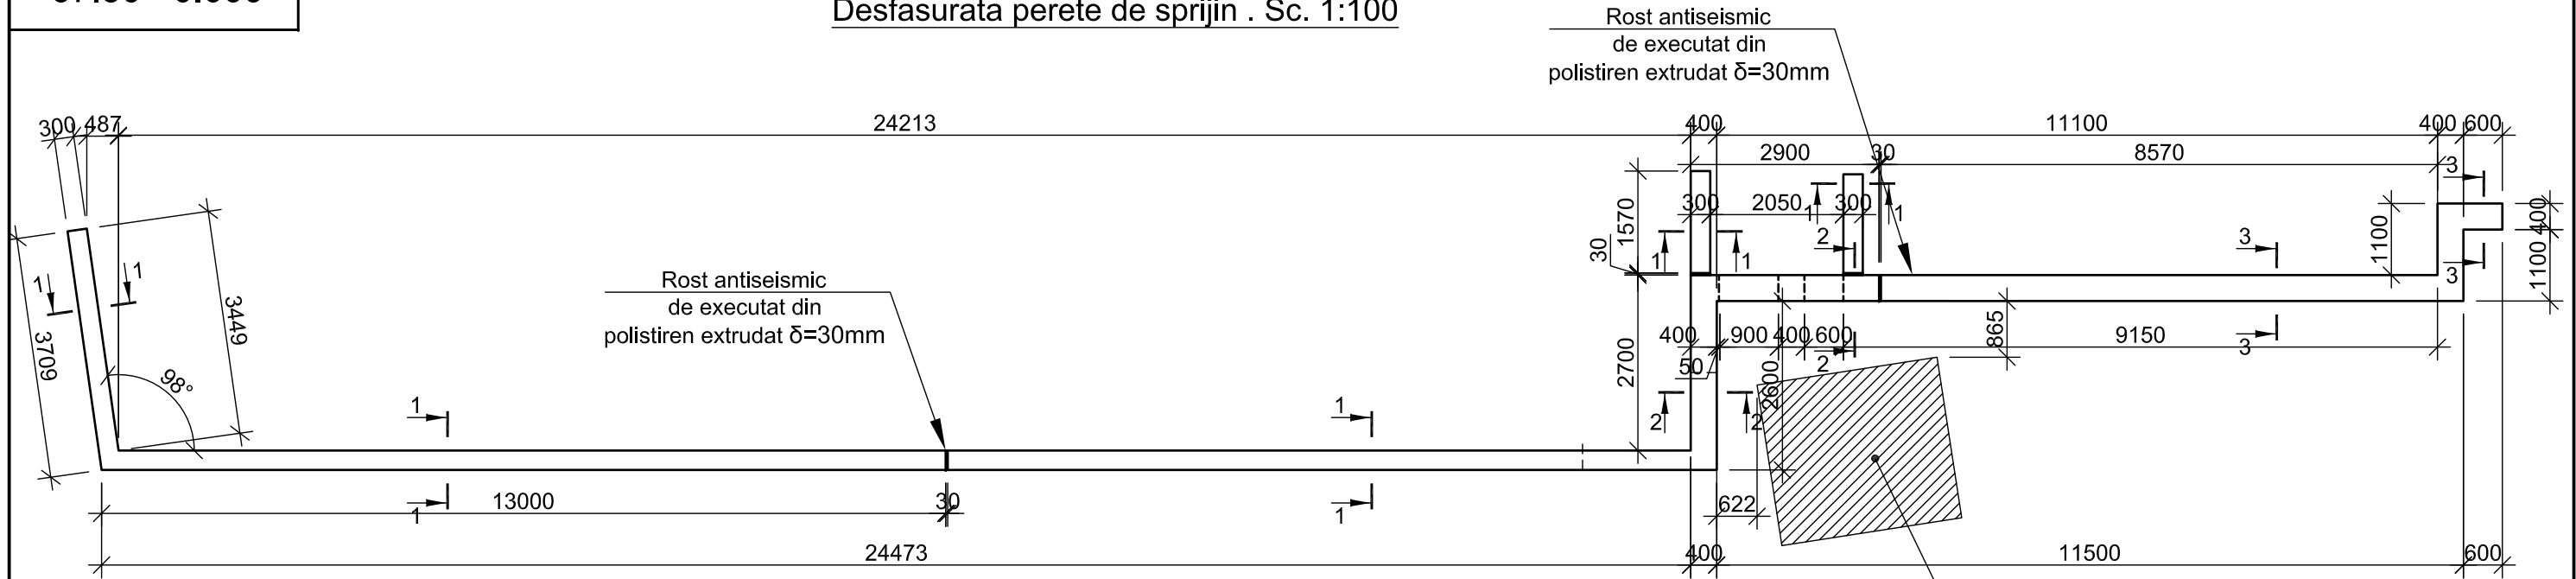

Desfasurata perete de sprijin. Sc. 1:200

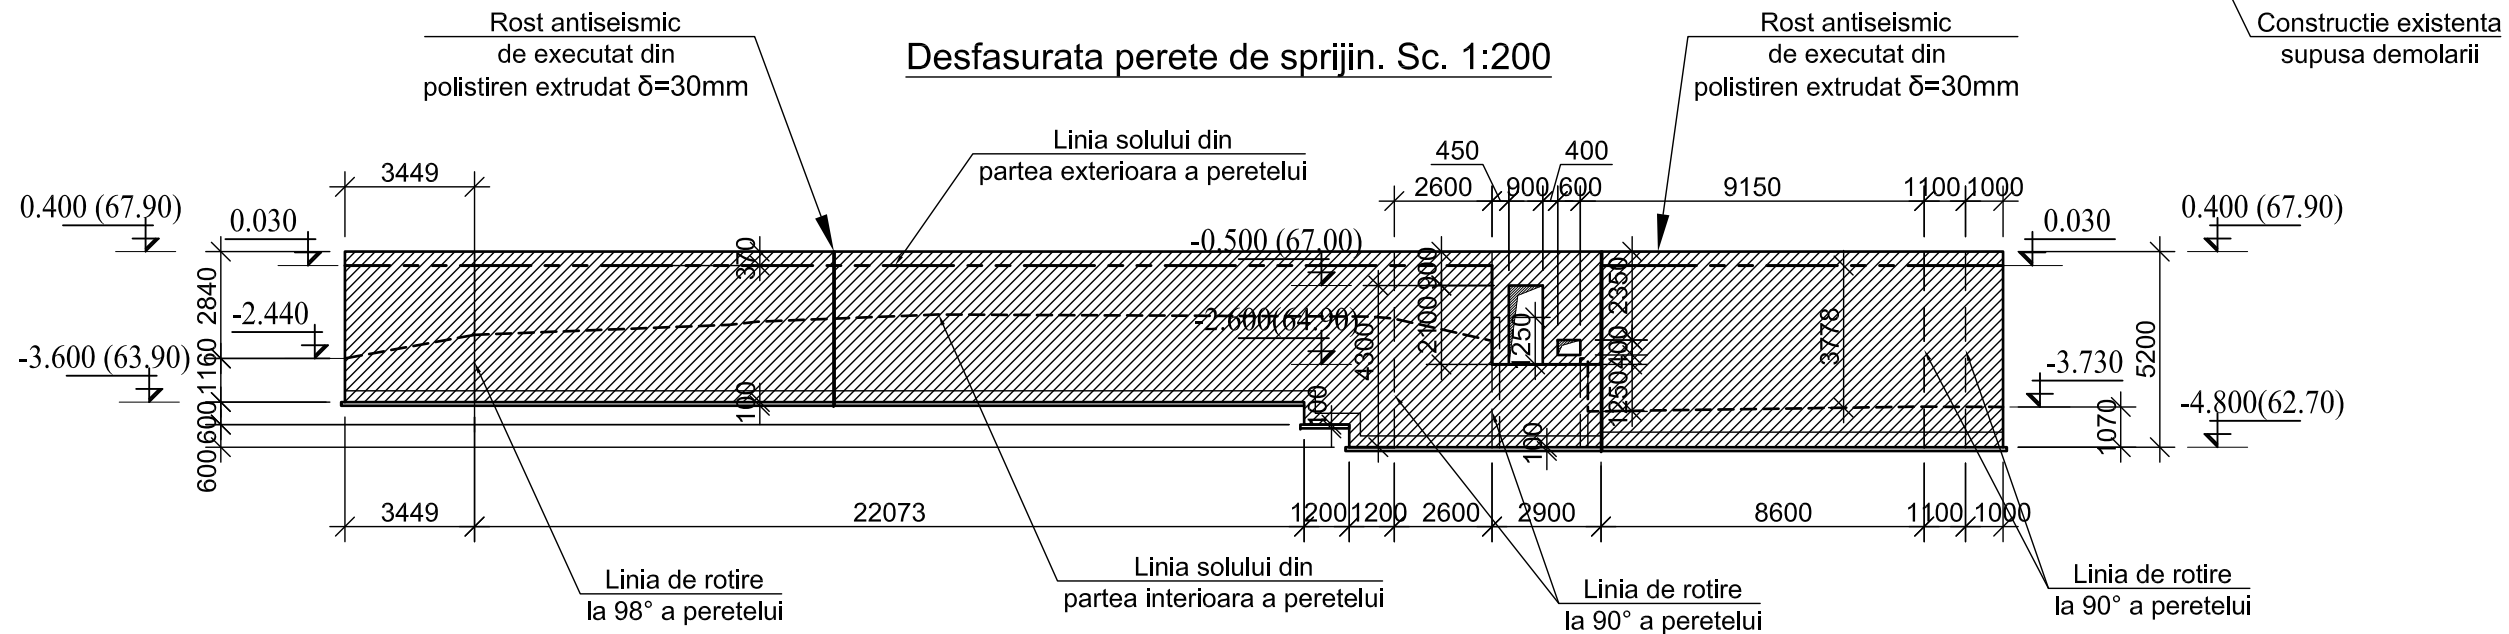


SPECIFICAȚIE MATERIALE PENTRU ÎNCAPERA TEHNICĂ CE NECESITĂ A FI RECONSTRUITĂ						
Poz.	Indicații	Denumiri	Can	Masa (kg.)	Observații	masa tot.
1.	item (fundatii)	Ø12 AIII L=m.l.	60,1	0,888		53,40
2.	item (grinzi)	Ø12 AIII L=m.l.	60,1	0,888		53,40
3.	item (planseu)	Ø12 AIII L=m.l.	160,3	0,888		190,5
Et.1.	item (fundatii)	Ø6 AI L=950	77	0,24		18,4
Et.2.	item (fundatii)	Ø6 AI L=950	63	0,24		15,05
		beton C15 (fundatii)	1,35m³			
		beton C15 (grinzi)	0,9m³			
		beton C15 (planseu)	2,1m³			
		Bloc prefabricat 240 x 30 x 80 cm	3			
		Bloc prefabricat 120 x 30 x 80 cm	3			
		Bloc prefabricat 80 x 30 x 80 cm	9			

NOTE:

plansa data de cititi impreuna cu pl. 3

						Nr. 09/22 -1 - CBA				
						Proiectarea unui perete de sprigin in curtea blocului de locuinte aflat pe ter. cu nr. cad.0100106.474				
Mod.	Nº sec.	Plansa	Nº doc.	Semnatura	Data					
ISP		Popa P.				mun. Chişinău str. Cetatea Albă 20		Faza	Plansa	Planse
Inginer		Popa V.				PE	2			
Inginer		Paduca D.								
						Schema amplasare perete de sprijin . Sc. 1:100 Desfasurata perete de sprijin. Sc. 1:200		SRL "Arhideea-Grup"		



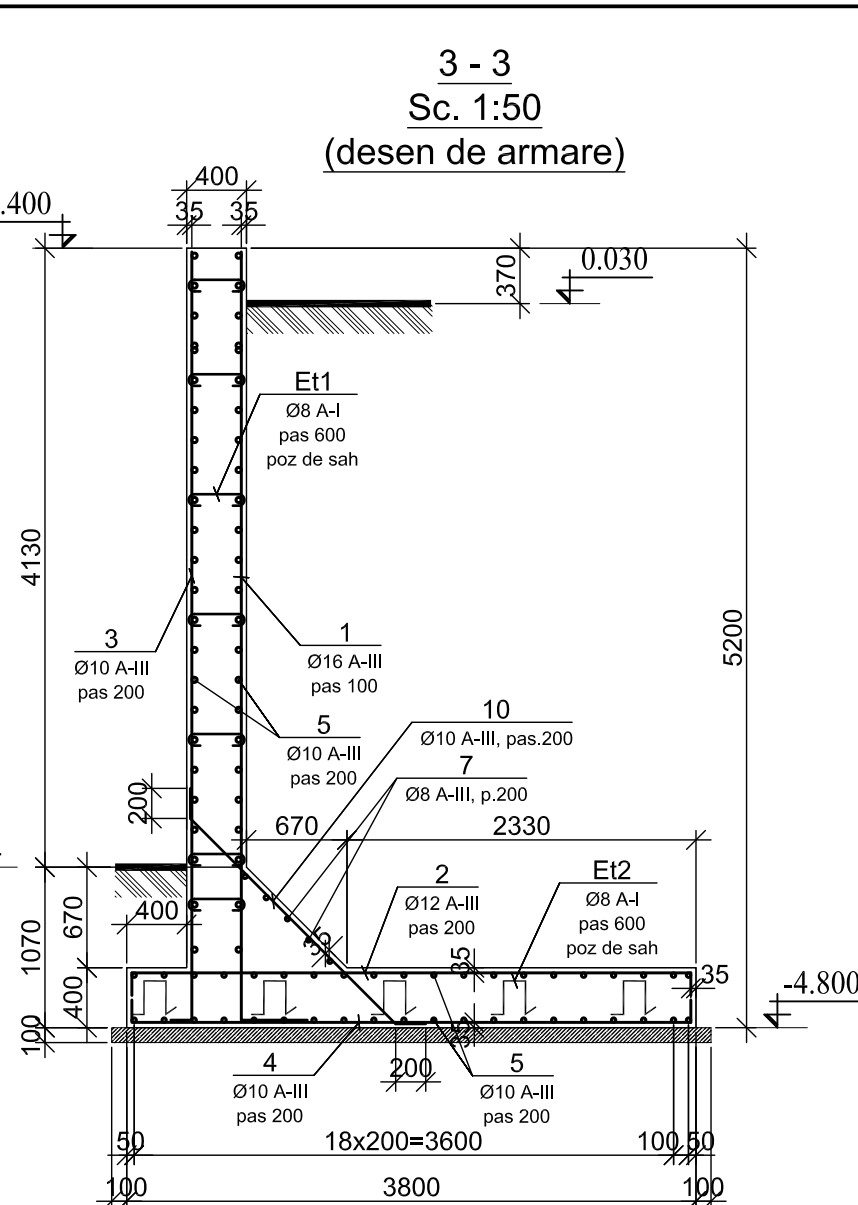

Mod.	Nº sec.	Plansa	Nº doc.	Semnatura	Data
ISP		Popa P.			
Inginer		Popa V.			
Inginer		Paduca D.			

Poz.	Schita	Poz.	Schita
3		6,7 vert	
Et.1		2;4	
Et2		6	

				Nr. 09/22 -1 - CBA			
				Proiectarea unui perete de sprigin in curtea blocului de locuinte aflat pe ter. cu nr. cad.0100106.474			
Planşa	Nr. doc.	Semnatura	Data		Faza	Planşa	Planşe
Popa P.				mun. Chişinău str. Cetatea Albă 20	PE	3	3
Popa V.							
Paduca D.				Secţiune 1-1. Sc. 1:20 Secţiune 2-2..3-3. Sc. 1:50 Specificatie de materiale perete de sprijin.	SRL "Arhideea-Grup"		