

BORDEROUL DESENELOR DE EXECUȚIE A SETULUI DE BAZĂ

Foaia	Denumirea	Nota
1	Date generale	
2	Plan cota 0.000.Sectiune 1-1 .Sc.1:100	

DATE GENERALE

Partea tehnologica a proiectului de lucru este elaborata in conformitate cu sarcina de proiectare si documente normative:
-Hotarire Guvernului RM Nr.663 din 23.07.2010 pentru aprobarea Regulamentului sanitar privind conditiile de igiena pentru institutiile medico-sanitare.
-Regulment 06.03.45.8 din 10.12.2001 "Privind stationare deseurilor medicale"
-Normativ de proiectare a cladirilor spitalicesti indicativ NPO-15-97
-NCM C 04. 02. 2005 " Iluminar naturala si artificie "
-NCM E04.02 -2006 "Protectia contra zgomotului"
- СНиП 04-05-91 "Отопление , вентиляция и кондиционирование"

BORDEROUL DOCUMENTELOR CITATE ȘI ANEXATE


Marcarea	Denumirea	Nota
	<u>Documente anexate</u>	
263/19-ST.S	Spetificatia echipamentului,pieselor si materialelor	

Desenele de execuție sunt elaborate în corespundere cu normele și regulile în vigoare, și asigură criteriile principale ale calității reglementate de Legea privind calitatea în construcții:

- A - rezistență și stabilitate;
- B - siguranța în exploatare;
- C - siguranța la foc ;
- D - igienă, sănătatea oamenilor, refacerea și protecția mediului înconjurător;
- E - izolație termică, hidrofugă și economie de energie;
- F - protecția împotriva zgomotului.

Spetialist principal-tehnolog


L. Stribitcaia

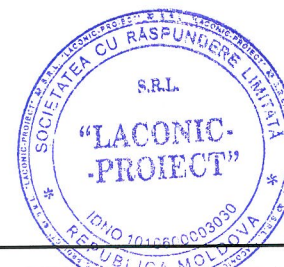


BENEFICIAR: SRL "Asteh Solutions"						263/19-ST		
						Cenru de reabilitare "Camera -salina" a spitalului sf. Arhanghel Mihail, mun.Chisinau.		
Mod.	Nr.part.	Foaia	Nr.doc.	Semnături	Data			
Spec.princ.	Stribițcaia					Stadiu	Foaia	Foi
ASP.	Trifan					PE	1	2

Спецификация отделки помещений

	Наименование	Площадь,м2
1	Обрешетка окон и нагревателей (ставни) 30мм	11,43
2	Облицовка стен деревом 12мм	4,62 ✓
3	Деревянный настил 20мм	2,77 ✓
4	Деревянный трап 20мм	5,0 ✓
5	Соляное покрытие стен 20мм	43,0 ✓
6	Деревянный подвесной потолок 12мм	28,9 ✓
7	Соляное покрытие пола 50 мм	26,13
8	Деревянная обрешетка стен 50мм	43,0
9	Плита OSB 8мм	43,0

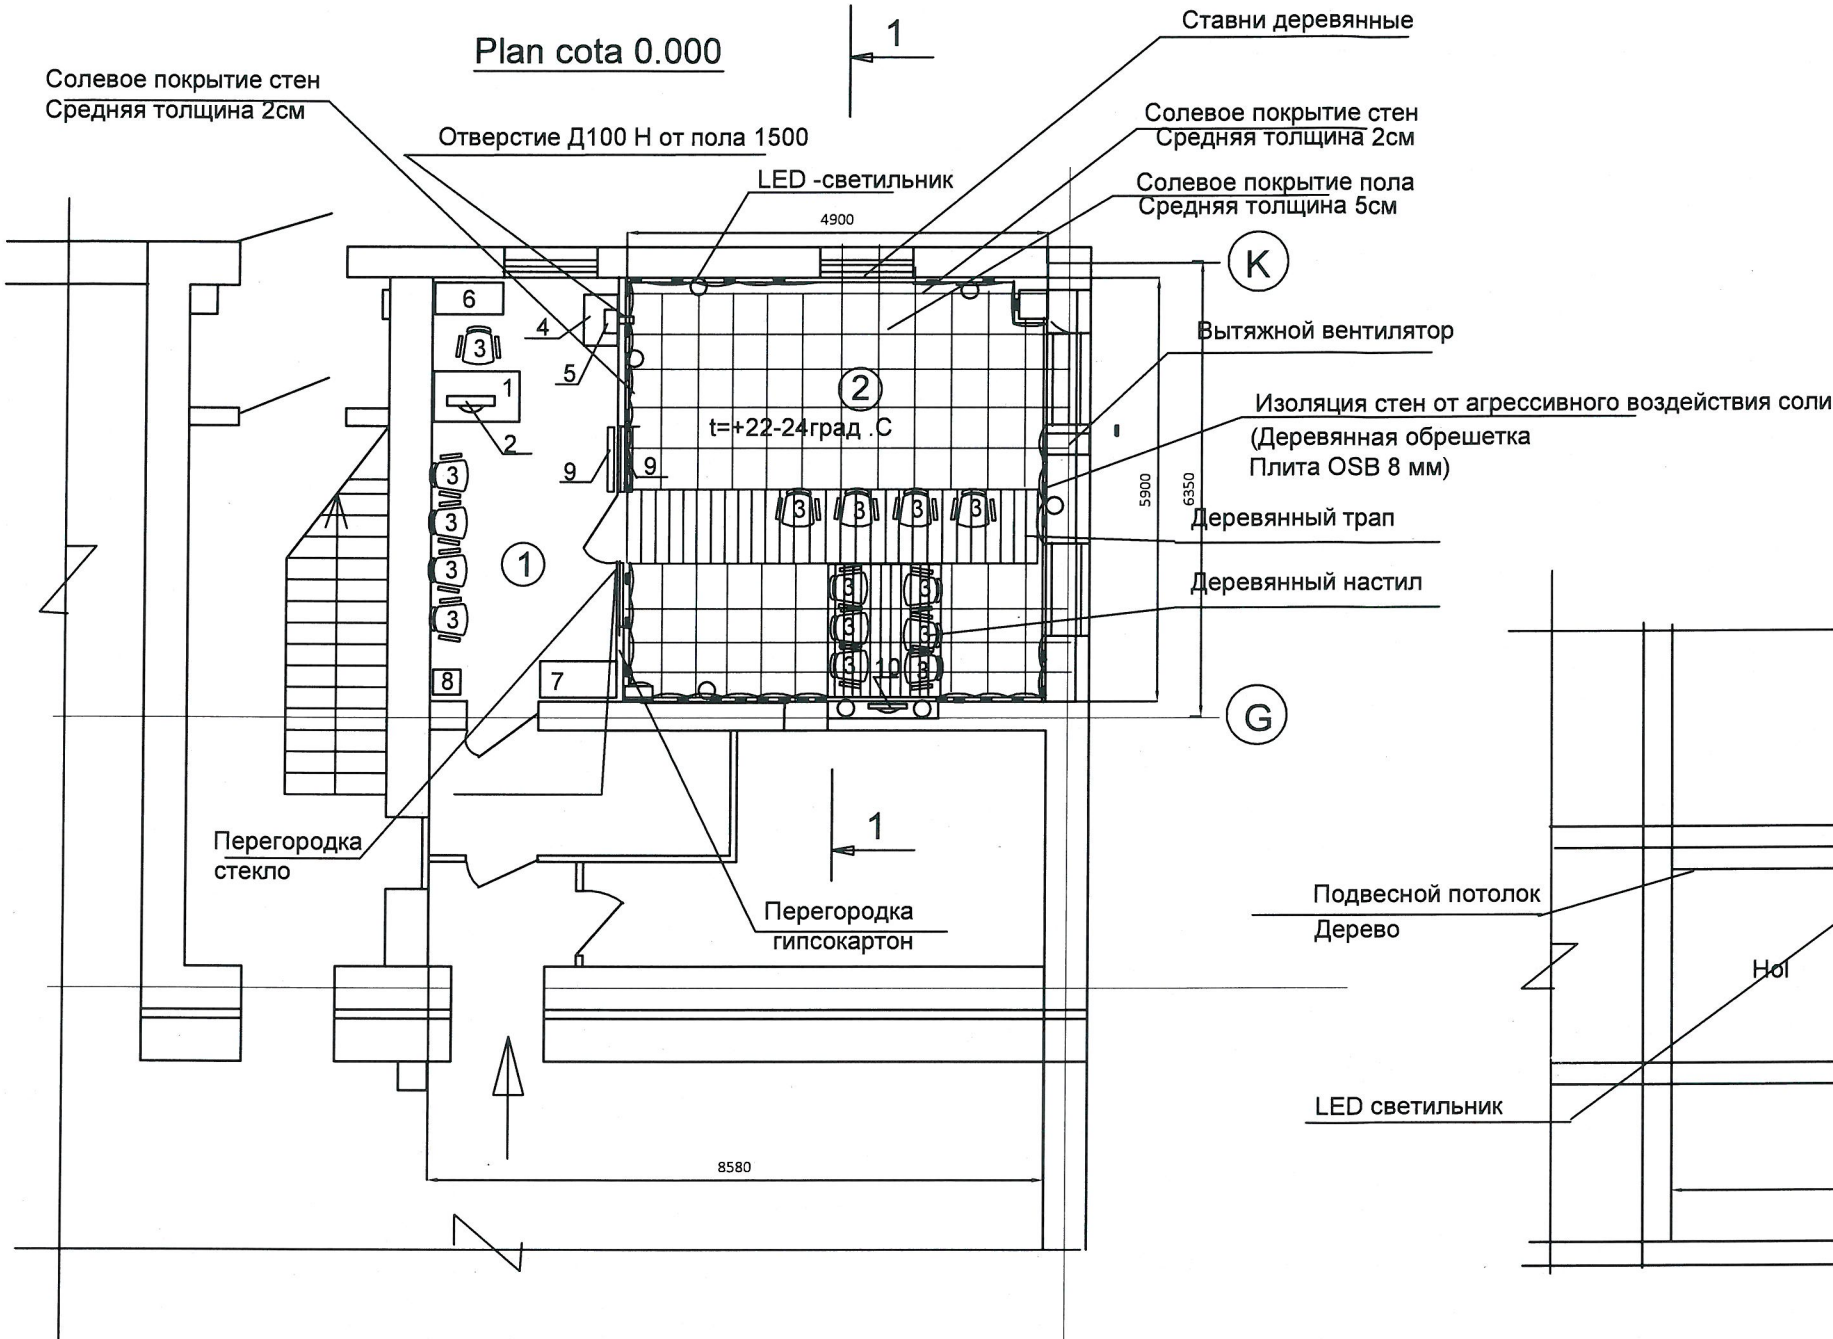

Section 1-1

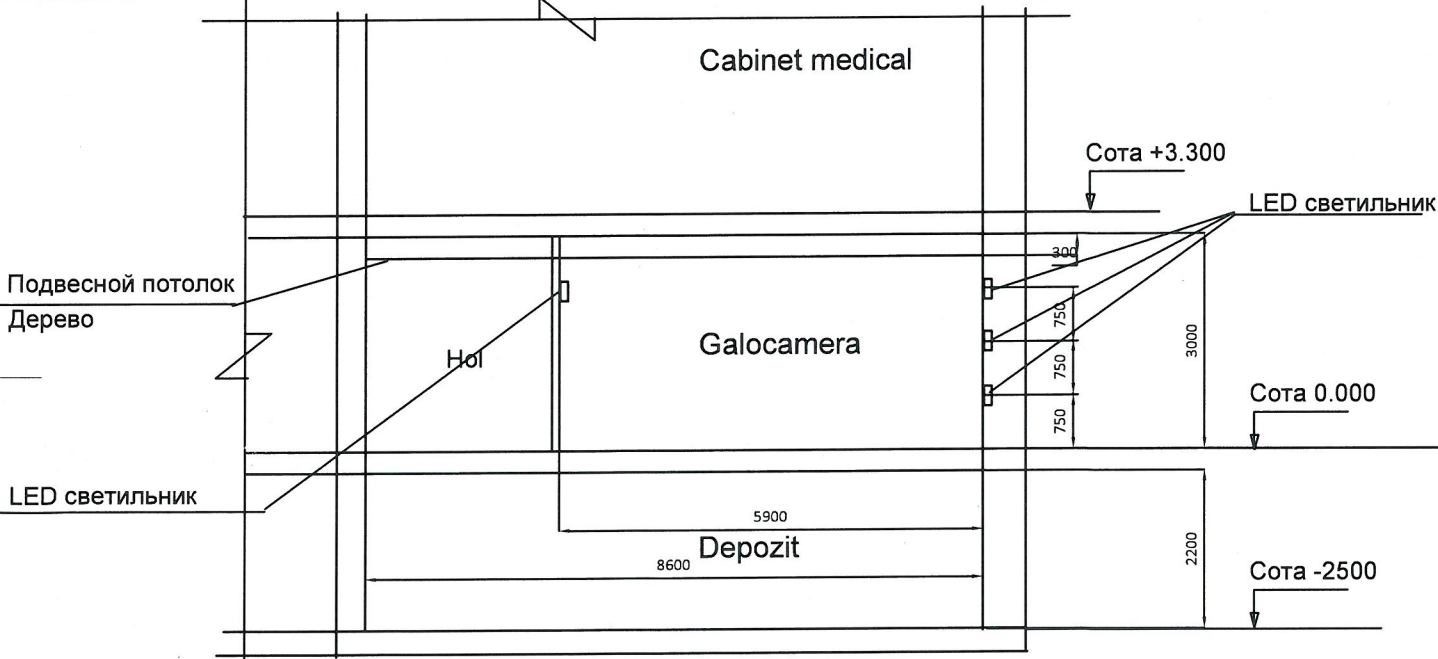

Explicatia incaperilor

Nr.	Denumirea	Suprafata m ²
1	Hol, reteptia	20,7
2	Galocamera	28.9
	Total	49.6

BENEFICIAR: SRL "Asteh Solutions"						263/19-ST		
						Cenru de reabilitare "Camera -salina" a spitalului sf. Arhanghel Mihail, mun.Chisinau.		
Schim	Nr.sect.	Foia	Nr.doc	Semnat	Data	Faza	Planse	Planse
						PE	2	
Tehnolog						Plan cota 0.000. Sc.1:100		
ASP						"LACONIC-PROIECT" S.R.L.		