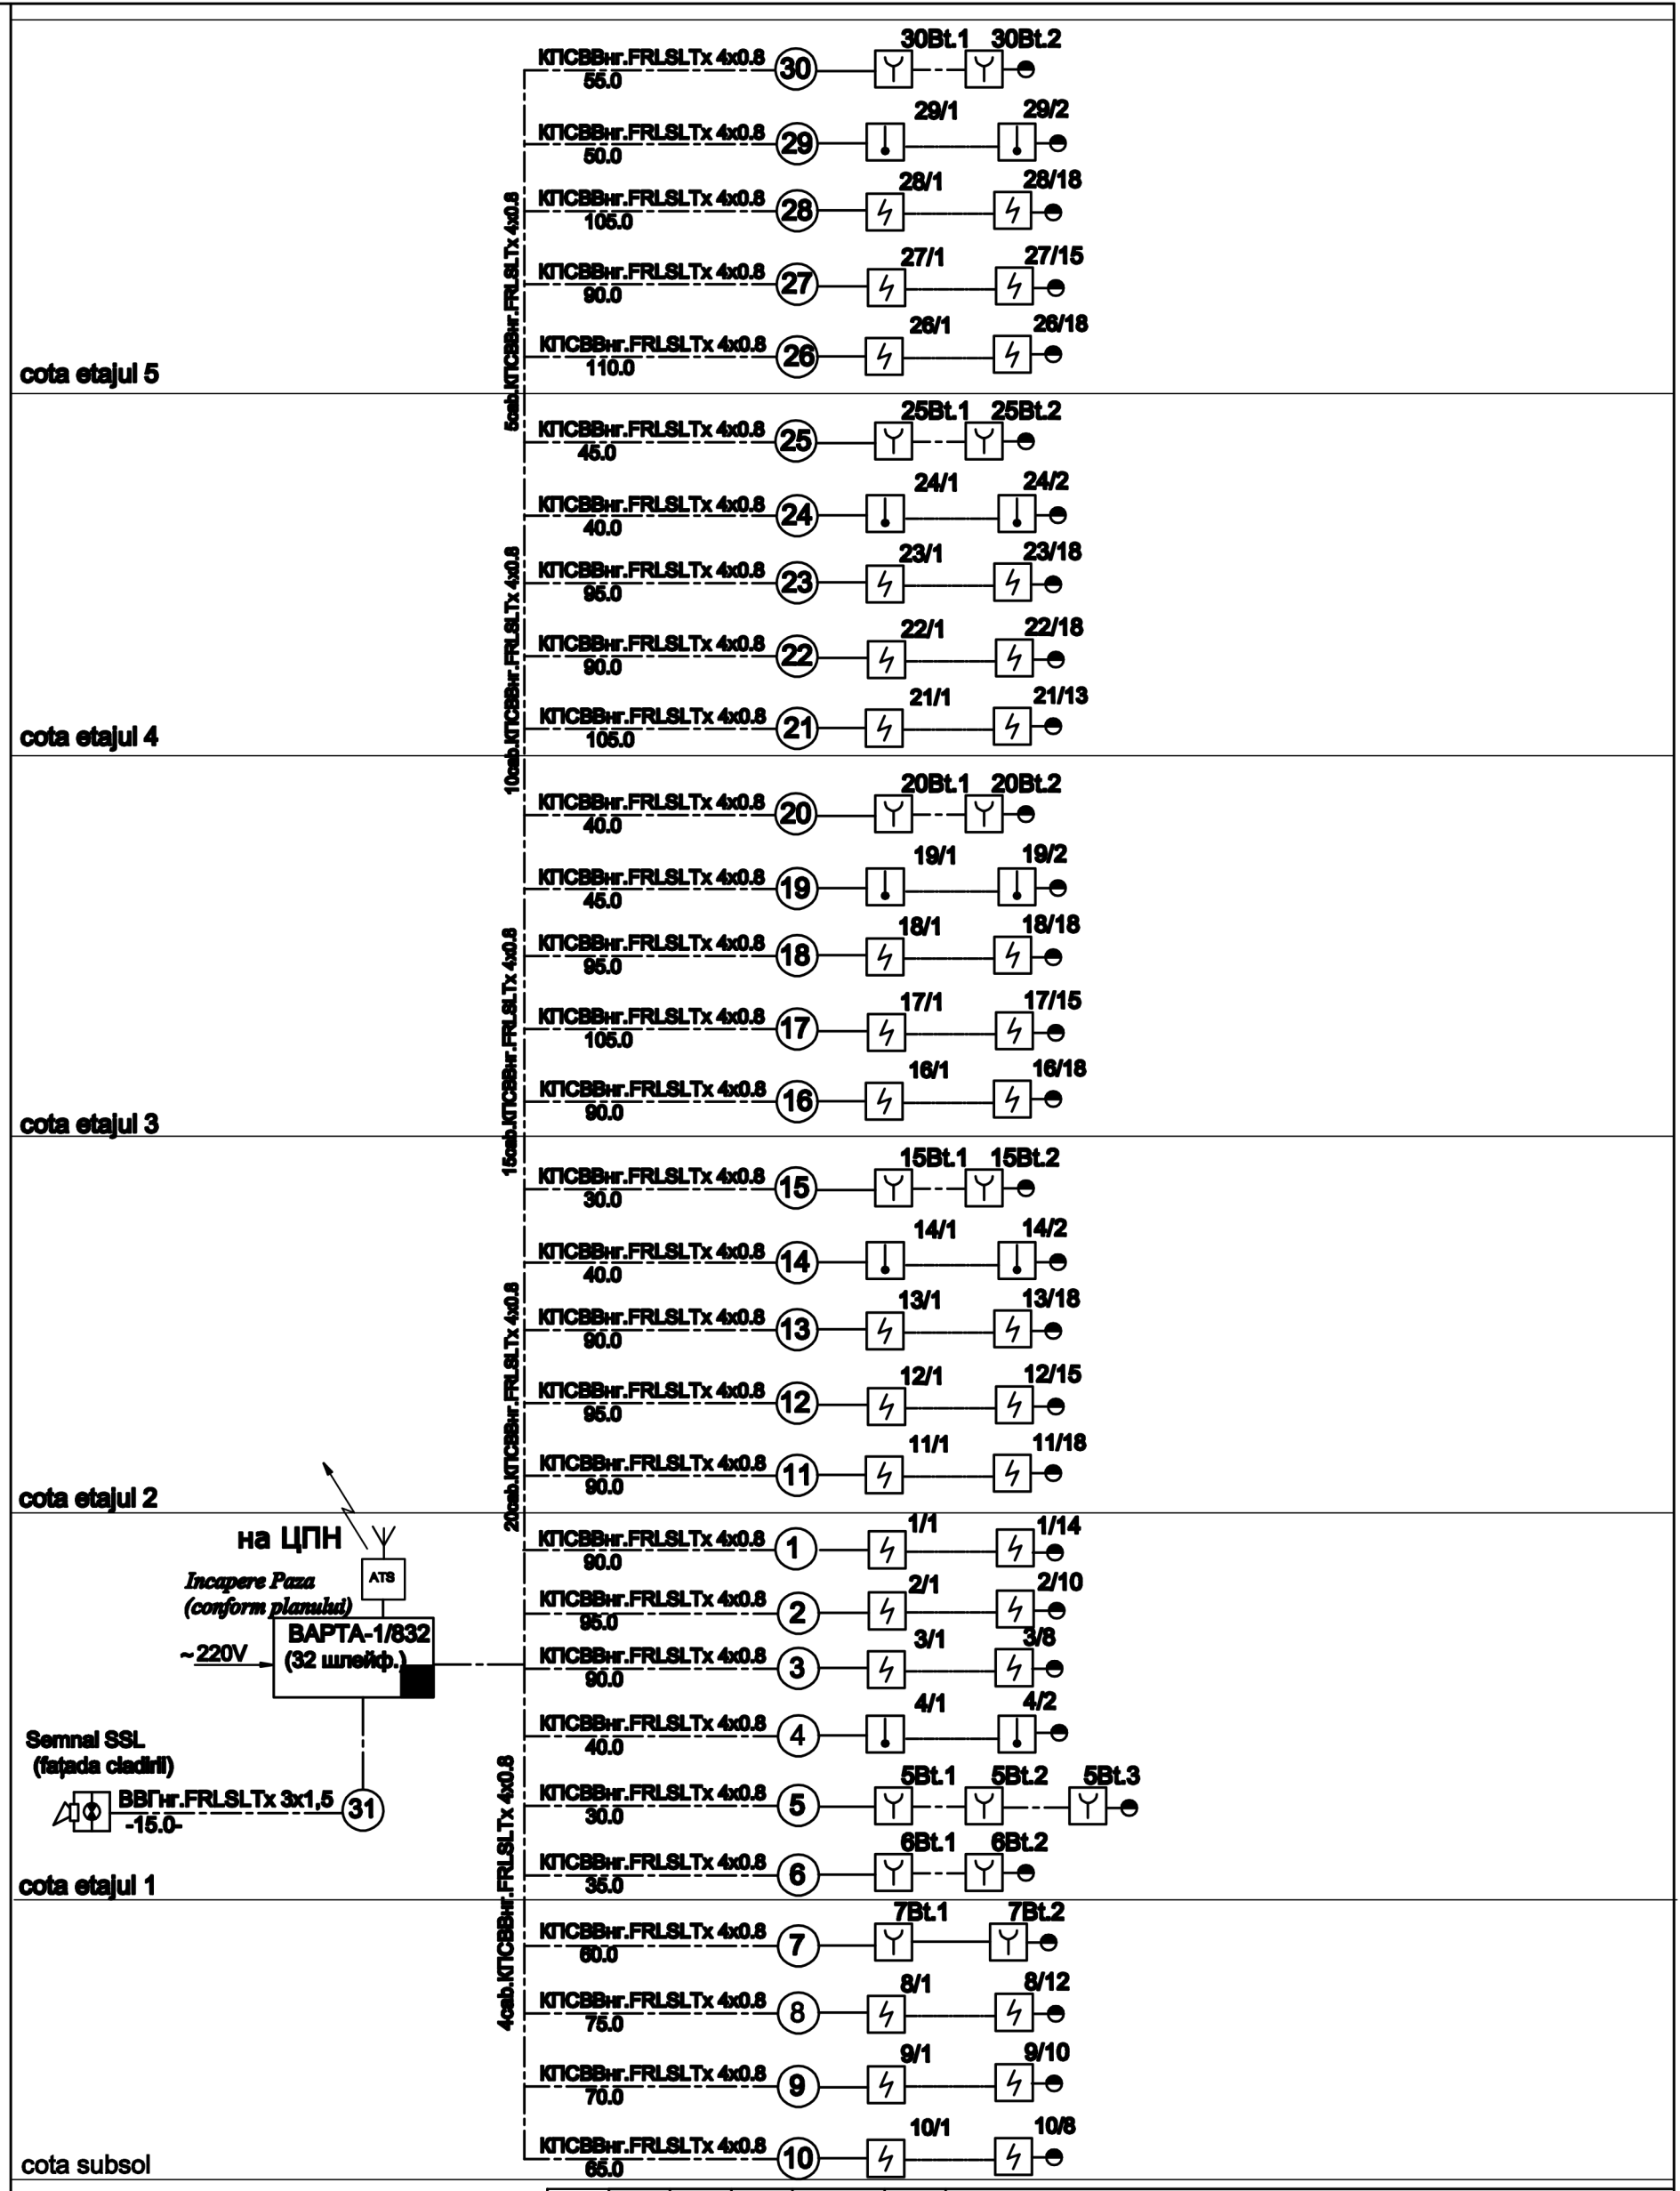

Mod.	N. Part.	Fola	Nr.Doc.	Semnatura	Data
Spec.princ.					
Elaborat					

Nr.01/2020- SI

Proiectarea sistemului de incendiu in IP"Centrul de Excelеță în Economie și Finanțe" din str.M.Costin nr.26/1, mun. Chisinau

Faza	Plansa	Planse
PE	3	

Caminul nr.26/1

Schema retele semnalizare de incendiu.