



SRL "REALCONST-GRUP"
Licenta seria A MMII nr. 042379, din 12.07.2013
email: realconstgrup@gmail.com
tel. de contact: 069298271

Obiect nr. 10/2024

Proiect de Execuție

**"Construcția unui teren de sport multifuncțional" pe terenul
cu nr. cadastral 4359121.1039 din s. Pînzăreni, r-nul Fălești**

Compartimentul: Soluții arhitecturale (SA)

Beneficiar: Primaria s. Pînzăreni, r-ul Fălești

conform Certificatului de Urbanism pentru Proiectare nr.01 din 14.03.2024

Criuleni - 2024

Lista desenelor de execuție

Planșa	Denumiri desene	Note
Capitolul I. Date generale (DG)		
1	Borderoul desenelor de execuție. Date generale.	DG
2	Plan situație. Caracteristici generale.	DG
Capitolul II. Plan General (PG)		
1	Plan general de trasare cu amenajare, scara 1:500.	PG
2	Plan general de organizare a terenului de construcție, scara 1:500.	PG
Capitolul III. Soluții arhitecturale (SA)		
1	Plan dimensionare teren de mini fotbal, scara 1:200. Schema de evacuare a apelor pluviale.	SA
2	Secțiunea A-A, B-B, scara 1:100. Noduri.	SA
3	Gard de împrejmuire Sector-1, Sector-2, Sector-3, scara 1:50.	SA
4	Fundații gard. Secțiunea C-C. Specificație.	SA
5	Borderoul volumului de lucru.	SA

I. Date generale.

Proiectul este elaborat în conformitate cu exigențele compoziționale, sanitaro-igienice, antiincendiare si condițiile de exploatare a clădirilor de locuit în vigoare și în conformitate cu certificatul de urbanism pentru proiectare și cu caietul de sarcini eliberat de către beneficiar.

II. Plan general.

Terenul și construcția proiectată, sunt amplasate în sat. Pînzăreni, r-nul Fălești. Conform proiectului de execuție, terenul, trotuarul în zona construcției și accesul către obiectivul proiectat va fi pavat cu dale de trotuar. Relieful terenului are o declivitate naturală ușor înclinată, de aceea scurgerea apelor pluviale este efectuată conform sistematizării pe verticală.

III. Soluția arhitectural-constructivă.

Proiectul "Construcția unui teren de sport multifuncțional" pe terenul cu nr. cadastral 4359121.1039 din s. Pînzăreni, r-nul Fălești, este elaborat în baza temei de proiectare eliberată de către beneficiar, Certificatului de urbanism nr. 01 din 14.03.2024 și a prospecțiunilor topo-geodezice.

Terenul de minifotbal prezintă următoarea alcătuire constructivă:

- fundația sau infrastructura realizată din stratificații din piatră și nisip;
- gazon sintetic;
- porți de minifotbal;
- împrejmuire cu gard;
- poartă de acces;
- iluminare nocturnă.

Terenul de minifotbal are o formă dreptunghiulară. Suprafața construită este de 22.4 x42.4m. Suprafața de joc este de 20.0 x 40.0 m.

Infrastructura terenului de minifotbal cuprinde stratificații din piatră și nisip compactat.

Etapele de pregătire a suprafeței includ:

- decopertarea stratului vegetal cu mijloace mecanice;
- umplutură din balast compactat în grosime de 20 cm, avînd și scopul de drenare a apei de pe suprafața de joc;
- strat din piatră spartă concasată 5-20 mm în grosime de 8 cm;
- strat din piatră spartă concasată din granit de 0-8 mm avînd grosimea de 2 cm.

Suprafața de joc:

Pentru un confort optim s-a utilizat gazon sintetic cu înălțimea firului de 40-60 mm realizat din polietilenă (care nu zgîrie și nu arde pielea jucătorilor la contactul cu iarba). Gazonul utilizat este certificat FIFA. Gazonul are marcajele făcute cu inserții din linii albe. Umplutură din nisip cuarțos uscat 10-15 kg/m2. Umplutură din granule de cauciuc 6-10 kg/m2. Umplutura din granule de cauciuc construiește o saltea elastică ce face ca contactul cu suprafața de joc să fie plăcut și sigur.

Împrejmuire:

Stâlpi metalici din țevă pătrată 80 x 80 x 3 mm cu înălțimea de 6,0 m fixați în fundații de beton. Cordoane perimetrare din țevă metalică 80 x 40 x 3 mm, care leagă stâlpii la înălțimea 0 m, 2 m, 4 m, 6 m pentru regidizarea structurii. Plasă de protecție "Rabita" Ø 3, 55x55 mm din sîrmă galvanizată împletită cu înălțimea de la 0 m la 6 m. Poartă de acces pe teren.

Dotări:

- 2 porți mini fotbal;
- plasă de volei;
- bancă pentru rezerve și arbitri

Nocturna terenului de mini fotbal:

- 6 proiectoare SMART LED 150 W IP65;
- tablou electric, cablaje, etc.

Verificator de proiecte 049
ION PASCAL
Domeniile: A.1,2,3,4
Nr. de înregistrare
Valabilă pînă la 12.05.2026



Arhitect: - Creizan Gh., Certificat de proiectant Seria 2021-P, nr. 0720 din 27.04.2021					
Certificat de urbanism pentru proiectare nr. 01 din 14.03.2024					
Beneficiar: Primăria Pînzăreni Fălești					
			10/2024 - DG		
			"Construcția unui teren de sport multifuncțional" pe terenul cu nr. cadastral 4359121.1039 din s. Pînzăreni, r-nul Fălești		
Funcția	Numele	Semn.	Data	Faza	Planșa
Arhitect	Creizan Gh.		03.24	P.E.	1
Elaborat	Palade V.		03.24		2
Lista desenelor de execuție. Date generale.				S.R.L."REALCONST-GRUP"	

Borderou seturi elaborate

Indicații	Denumirea	Observații	Nota
10/2024-DG	Date generale		
10/2024-PG	Plan general		
10/2024-SA	Soluții arhitecturale		
10/2024-IEE	Iluminat electric exterior		

Tabel indici tehnico - economici

Poz.	Denumire	Supr. m²
1	Suprafața construită a terenului de sport multifuncțional	950.00
2	Suprafața de joc a terenului de sport multifuncțional (20x40m)	800.00
3	Suprafața pavată	200.00
4	Suprafața terenului de construcție, ha	0.934

Caracteristicile clădirii proiectate

Caracteristicile clădirii	Valori de calcul	Note
Temperatura de calcul a aerului exterior pe timp de iarnă	-17°C	
Masa stratului de zăpadă	-0,5kPa	
Presiunea vântului	-0,3kPa	
Adâncimea normată de îngheț a pamîntului	-0,8m	
Seismicitatea de calcul a construcției proiectate	- 7 grade	
Gradul de responsabilitate al clădirii proiectate	-II	
Grad de durabilitate	-II(III)	
Grad de rezistență la foc	-II	

Proiectul este elaborat conform normelor și regulilor în vigoare, și asigură criteriile de bază ale calității construcțiilor, reglementate prin legea cu privire la calitatea în construcții: A - rezistență și stabilitate; B - siguranță în exploatare; C - măsuri antiexplozibile și antiincendiar; D - igiena, sănătatea oamenilor, restabilirea și protecția mediului înconjurător; E - izolare termică, hidro-fugă, și economie de energie; F - protecție antizgomot; G - utilizarea sustenabilă a resurselor naturale.

Arhitect: Creizan Gh. /

Plan situație, sc. 1:10000



Terenul destinat pentru construcția obiectului proiectat

Notă:
Lucrările ce devin ascunse vor fi recepționate prin procese verbale de verificare a calității acestor lucrări în conformitate cu prevederile CP A.08.01-96.

- Lucrările de construcție se vor efectua într-o etapă:
- Săparea gropii de fundație.
 - Lucrările ciclului zero (fundatii la gard, stratificațiile ș.a.).
 - Gard de împrejurire.
 - Lucrările iluminatului exterior.
 - Amenajarea teritoriului.

Verificator de proiecte 049
ION PASCAL
Domeniile: A.1,2.3.4
Nr. de înregistrare
Valabilă până la 12.05.2026



10/2024 - DG

"Construcția unui teren de sport multifuncțional" pe terenul cu nr. cadastral 4359121.1039 din s. Pinzăreni, r-nul Fălești

Funcția	Numele	Semn.	Data
Arhitect	Creizan Gh.	[Signature]	03.24
Elaborat	Palade V.	[Signature]	03.24

Teren de sport multifuncțional

Faza	Planșa	Planșe
P.E.	2	

Plan situație. Caracteristici generale.

S.R.L."REALCONST-GRUP"

Plan general de trasare cu amenajare, scara 1:500



LEGENDA PLAN GENERAL DE TRASARE

Poziția	Denumiri obiecte	Nota
1	Teren de sport multifuncțional	Proiectat
2	Teren cu nr. cadastral 4359121.1039	Existent
3	Teren învecinat	Existent
4	Drum	Existent

Proiectul este elaborat conform normelor și regulilor în vigoare, și asigură criteriile de bază ale calității construcțiilor, reglementate prin legea cu privire la calitatea în construcții: A - rezistență și stabilitate; B - siguranță în exploatare; C - măsuri antiexplozibile și antiincendiar; D - igiena, sănătatea oamenilor, restabilirea și protecția mediului înconjurător; E - izolare termică, hidrofuă, și economie de energie; F - protecție antizgomot; G - utilizarea sustenabilă a resurselor naturale.

Arhitect: Creizan Gh. /


Legenda plan amenajare teritoriu:

- Teren de sport multifuncțional - proiectat
- Suprafață pavată
- Suprafață asfaltată
- Zonă verde
- Bânci
- Urne
- Acces principal pe terenul de mini fotbal
- Acces principal pe teritoriu
- Copaci, tufari

Model de urnă
(4 buc.)



Model de scaun
pe picioare din beton prefabricat
(8 buc.)

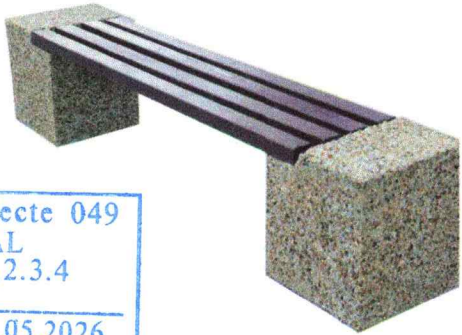

Verificator de proiecte 049
ION PASCAL
Domeniile: A.1,2.3.4
Nr. de inregistrare
Valabilă până la 12.05.2026

SEMNE CONVENȚIONALE

- A
- Rețea centralizată de alimentare cu apă

105.850 Cota proiectată
104.900 Cota teren


Suprafața pavată (pavaj vibropresat 40 mm) = 200 m²
Bordură din beton vibropresat (1000 x 200 x 80 mm) = 110 m.l.

Notă:

Rețelele ingineresti, care trec sub terenul de sport multifuncțional, se vor strămuta cu acordul și avizul instanțelor de resort;
Construcțiile existente, care nimeresc în zona terenului de construcție, se vor supune demolării.

10/2024 - PG				"Construcția unui teren de sport multifuncțional pe terenul cu nr. cadastral 4359121.1039 din s. Pînzăreni, r-nul Făleşti		
Funcția	Numele	Semn.	Data	Teren de sport multifuncțional	Faza	Planșa
Arhitect	Creizan Gh.		03.24		P.E.	1
Elaborat	Palade V.		03.24			2
Plan general de trasare cu amenajare scara 1:500.				S.R.L."REALCONST-GRUP"		

Plan general de organizare a terenului de construcție, scara 1:500

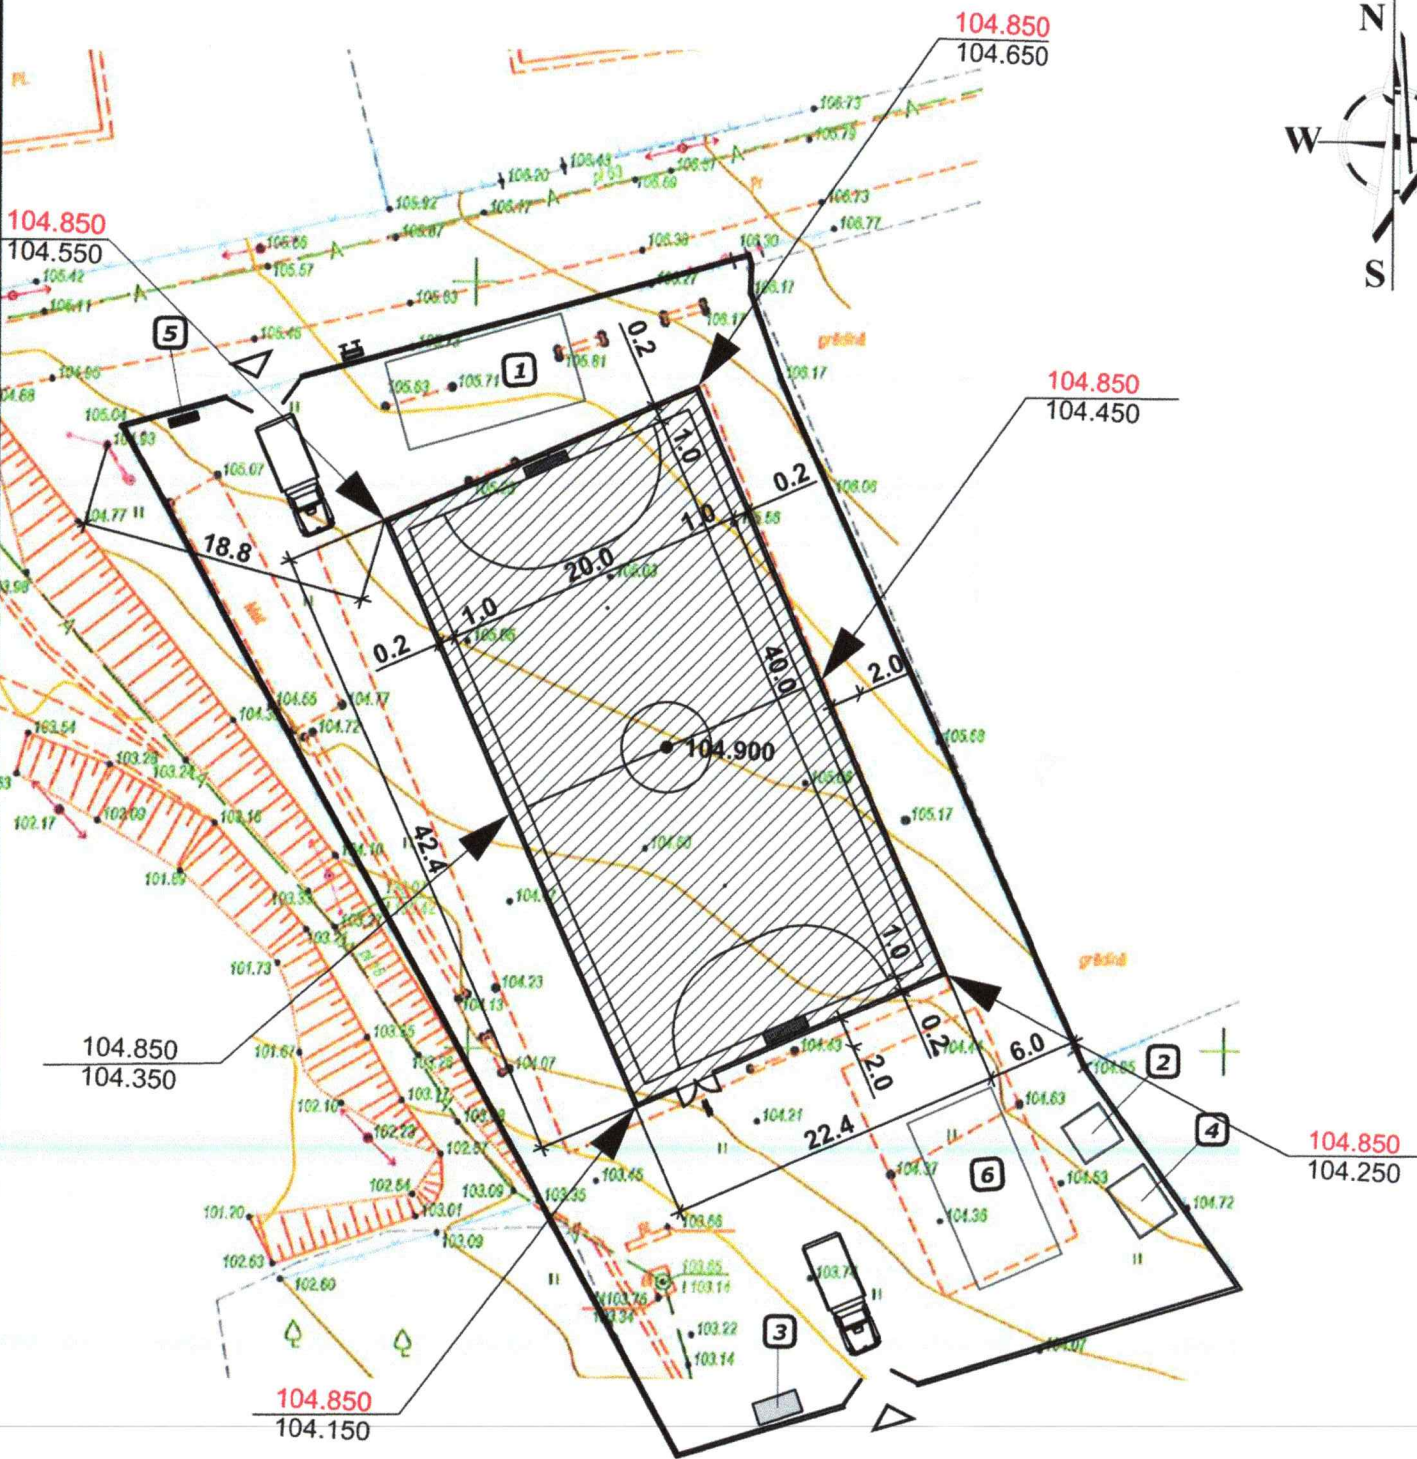

Lucrările de construcție se vor îndeplini în conformitate cu prevederile CHuP III-4-80 "Tehnica securității în construcții" și "Regulile securității instalării și exploatării macaralelor".


Îndeplinirea lucrărilor de construcție - montaj, se va efectua în prezența responsabilului tehnic, cu respectarea strictă a distanței de la locul posibil al căderii încărcăturii pînă la hotarele zonei de pericol (nu mai puțin de 3m). La intrarea pe teritoriul șantierului, va fi montat un panou antiincendiar, înzestrat cu cel puțin: 2 stingătoare, o cangă, 2 căldări, un hîrleț, un tîmăhop, o rangă, o ladă cu cel puțin 0.20 m³ de nisip.

Înainte de începerea lucrărilor de construcție se vor îndeplini următoarele:


- îngrădirea terenului de construcție cu gard provizoriu;
- racordarea la rețeaua electrică conform proiectului de electrificare a șantierului;
- racordarea provizorie la rețeaua de alimentare cu apă și canalizare.

Se va monta un gard provizoriu în jurul construcției și a terenului preconizată pentru terenul de minifotbal.

Schema îngradirii temporare a terenului de construcție cu panouri din lemn

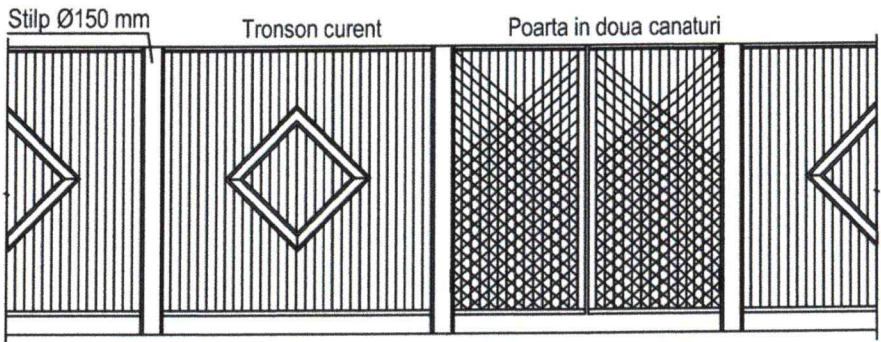

Panou antiincendiar

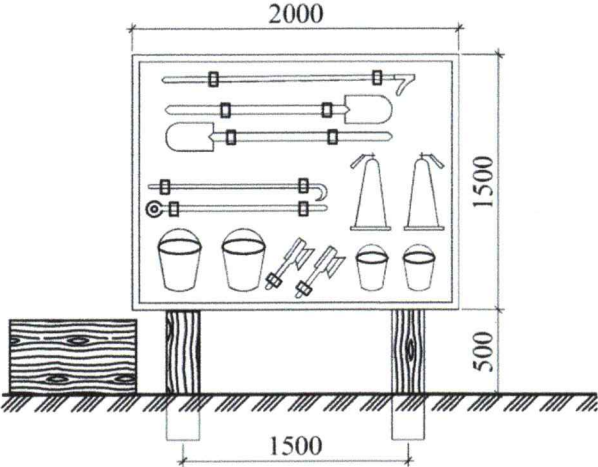


Semne conventionale

- △ Intrarea principala
- Post anti-incendiar
- == Gard de îngrădire provizorie
- Panou informativ
- Constructie proiectata (teren de sport multifunctional)


Verificator de proiecte 049
ION PASCAL
Domeniile: A.1,2,3,4
Nr. de înregistrare
Valabila pînă la 12.05.2026

Explicatia constructiilor provizorii pe santier


Nr.	Denumirea	Tipul instalatiei	Dim. m	Nota
1	Zona de depozitare materiale	Platforma deschisa	6x12	1
2	Boxa pentru muncitori	Platforma inchisa	3x3	1
3	Tomberon pentru deseuri	container metalica deschis	2x3	1
4	Zona de depozitare inventar	Constructie usoara inchisa	3x3	1
5	Post antiincendiar	Lada metalica	-	1
6	Depozit de pămînt	Platforma deschisa	-	1

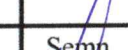				10/2024 - PG			
				"Construcția unui teren de sport multifuncțional" pe terenul cu nr. cadastral 4359121.1039 din s. Pînzăreni, r-nul Făleşti			
Funcția	Numele	Semn.	Data	Teren de sport multifunctional	Faza	Planșa	Planșe
Arhitect	Creizan Gh.		03.24		P.E.	2	
Elaborat	Palade V.		03.24	Plan general de organizare a terenului de construcție, scara 1:500.	S.R.L."REALCONST-GRUP"		

Plan dimensionare, scara 1:200.

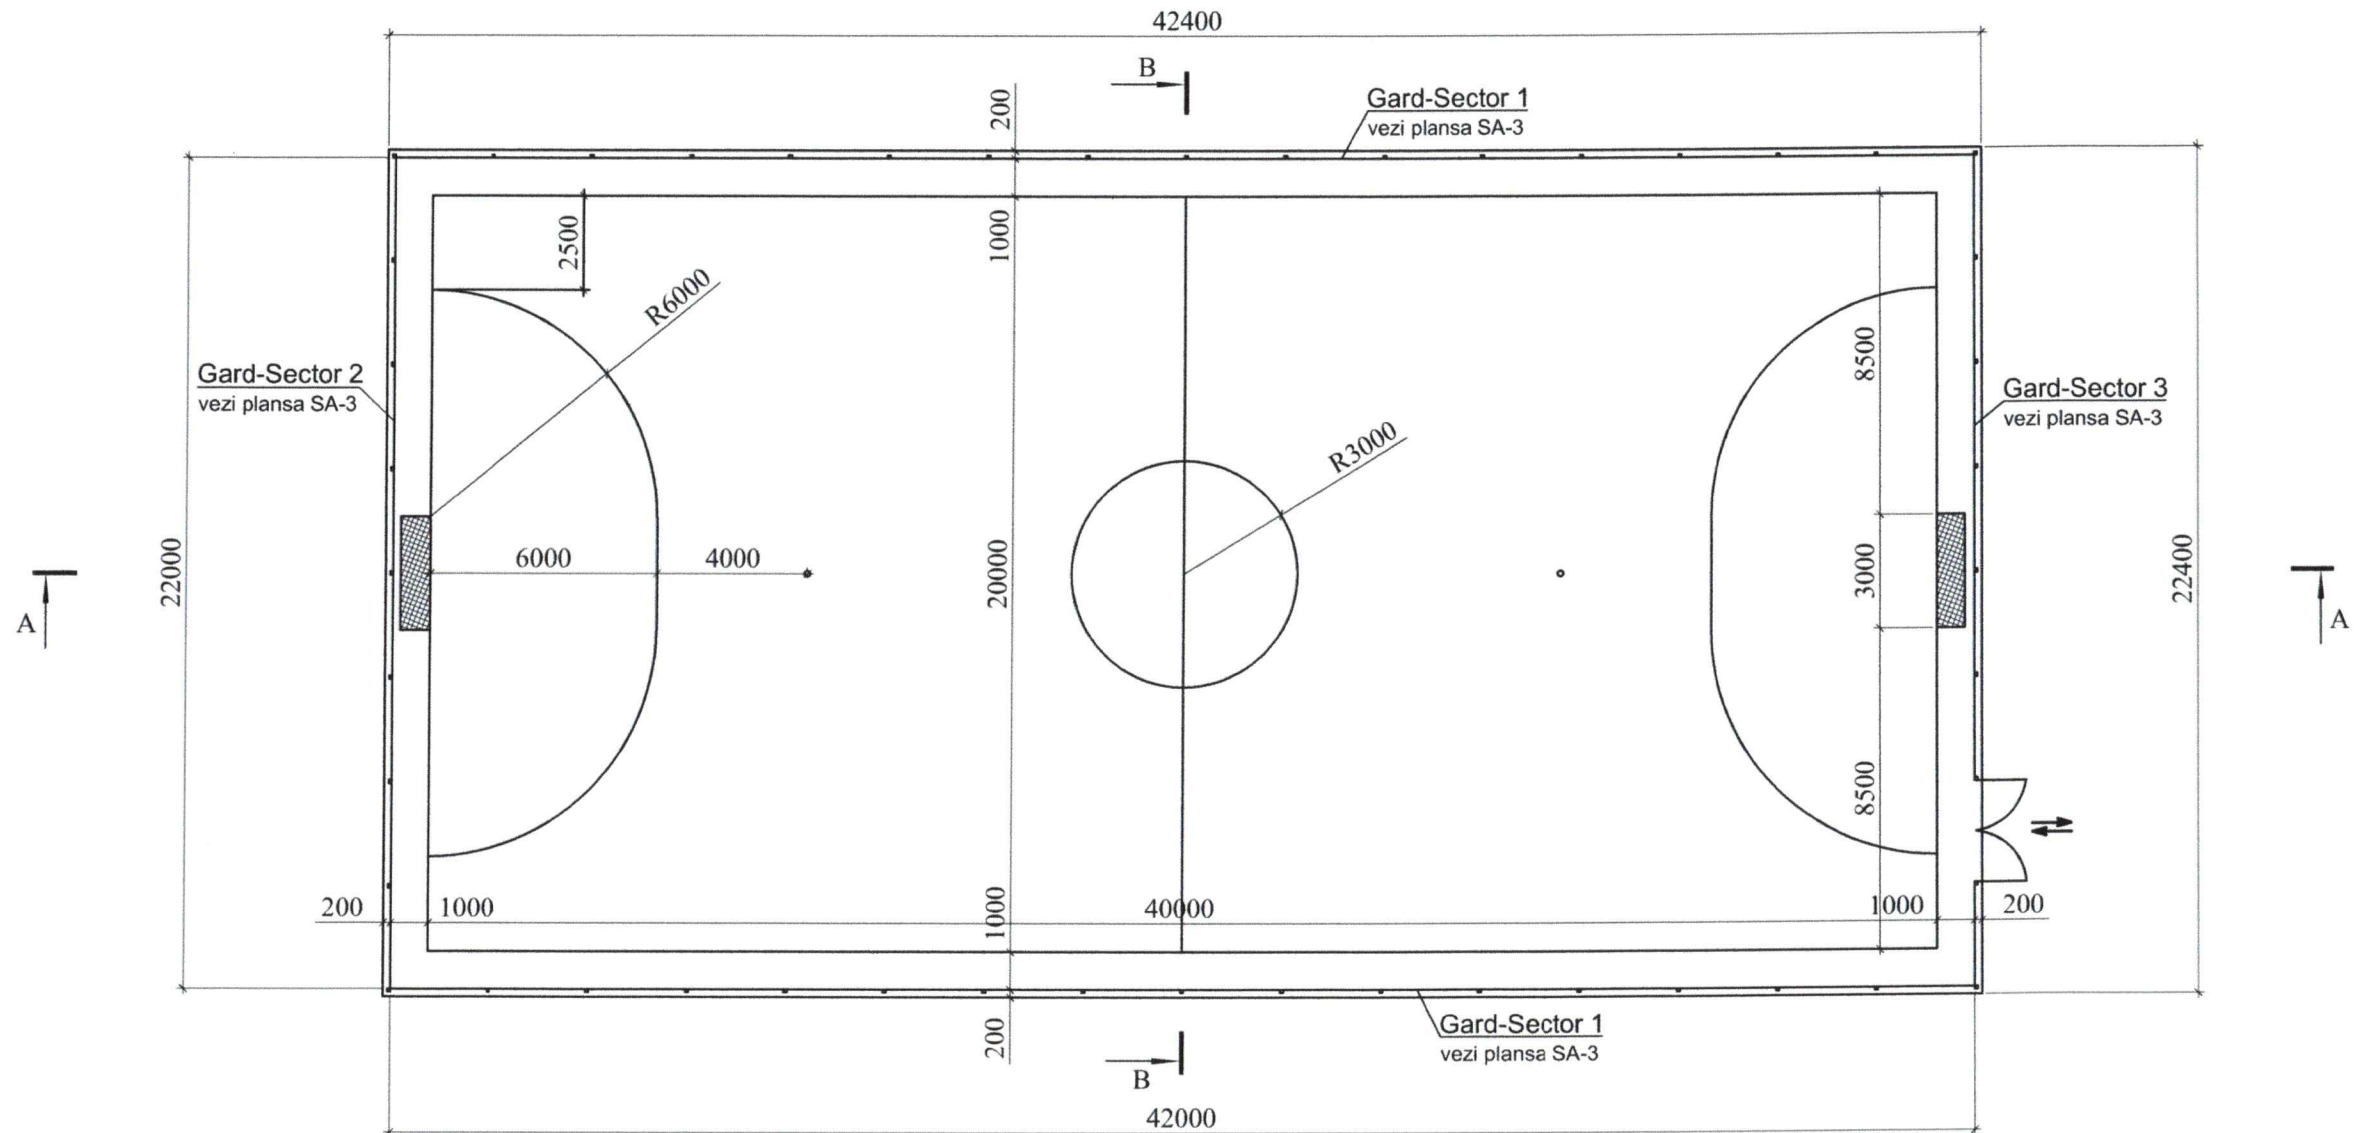

SCHEMA DE EVACUARE A APELOR DE PE SUPRAFAȚA TERENULUI DE FOTBAL.

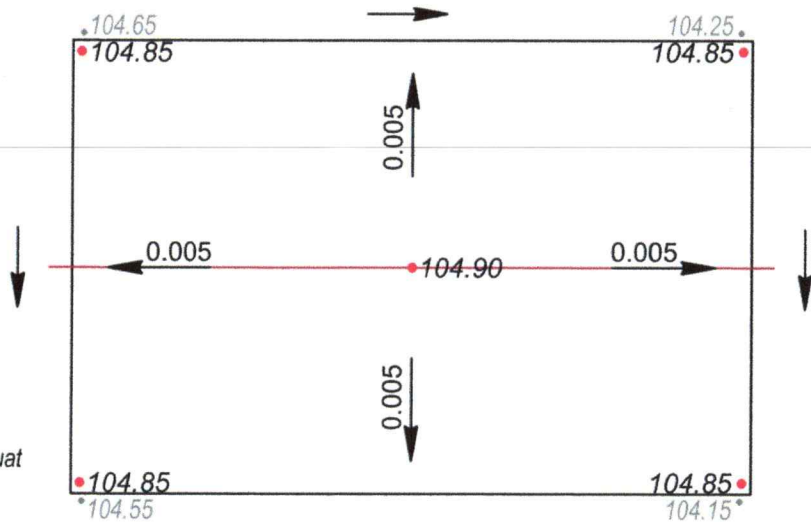

SEMNE CONVENȚIONALE:

- - Direcția unghiului
- — — - Gardul de îngrădire a terenului de mini fotbal, H=6.0 m
- ↔ - Poarta de intrare (poartă în două canaturi cuportă)

Verificator de proiecte 049
ION PASCAL
Domeniile: A.1,2.3.4
Nr. de înregistrare
Valabilă până la 12.05.2026

•104.85 Cotă proiectată
•104.65 Cotă teren

1. Plan sistematizări pe verticală este elaborat pe baza planului general și reliefului terenului.
2. Până la începutul executării construcției în proiect este luat în considerare nivelarea suprafețelor santierului.

				10/2024 - SA			
				"Construcția unui teren de sport multifuncțional" pe terenul cu nr. cadastral 4359121.1039 din s. Pînzăreni, r-nul Fălești			
Funcția	Numele	Semn.	Data	Teren de sport multifuncțional	Faza	Planșa	Planșe
Arhitect	Creizan Gh.		03.24		P.E.	1	5
Elaborat	Palade V.		03.24				
				Plan dimensionare, scara 1:200. Schema de evacuare a apelor.		S.R.L. "REALCONST-GRUP"	

Secțiunea A-A, scara 1:100.


(14 secții)

Cotă teren
existent

Cotă teren
proiectată

Nod "1"

Îmbrăcăminte teren de mini fotbal

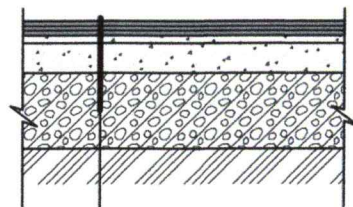

Gazon artificial cu înălțimea firului - 40 mm
Strat de piatră concasată de granit 0-8mm - 20 mm
Strat de piatră spartă concasată - 80 mm
Umplutură de balast - 200 mm
Pământ compactat

Cotă teren
existent

Cotă teren
proiectată

Fundație
beton cl. C12/15

Nod "1"

Secțiunea B-B, scara 1:100.

Fundație
beton cl. C12/15

Țeavă 15x15x1.5

Tablă 240x240x3

Notă: Pina la începutul executării construcției în proiect este luat în considerație nivelarea suprafețelor șantierului. Se propune de a excava pământul de la cota de teren existent până la cota de teren proiectată și surplusul de pământ excavat să se folosească ca umplutură în zone unde este necesară umplutura de pământ.

Notă:
Gard-sector 1 - 3, vezi planșa SA-3.
Borderoul volumelor de lucrări pentru gard, vezi planșa SA-5.

Verificator de proiecte 049
ION PASCAL
Domeniile: A.1,2,3,4
Nr. de înregistrare
Valabilă până la 12.05.2026

Funcția	Numele	Semnătură	Data
Arhitect	Creizan Gh.		03.24
Elaborat	Palade V.		03.24

"Construcția unui teren de sport multifuncțional" pe terenul cu nr. cadastral 4359121.1039 din s. Pînzăreni, r-nul Fălești

Teren de sport multifuncțional


Secțiunea A-A, B-B, scara 1:100.
Noduri.

Faza	Planșa	Planșe
P.E.	2	


S.R.L."REALCONST-GRUP"




Gard Sector-1 (28 secții),
scara 1:150.

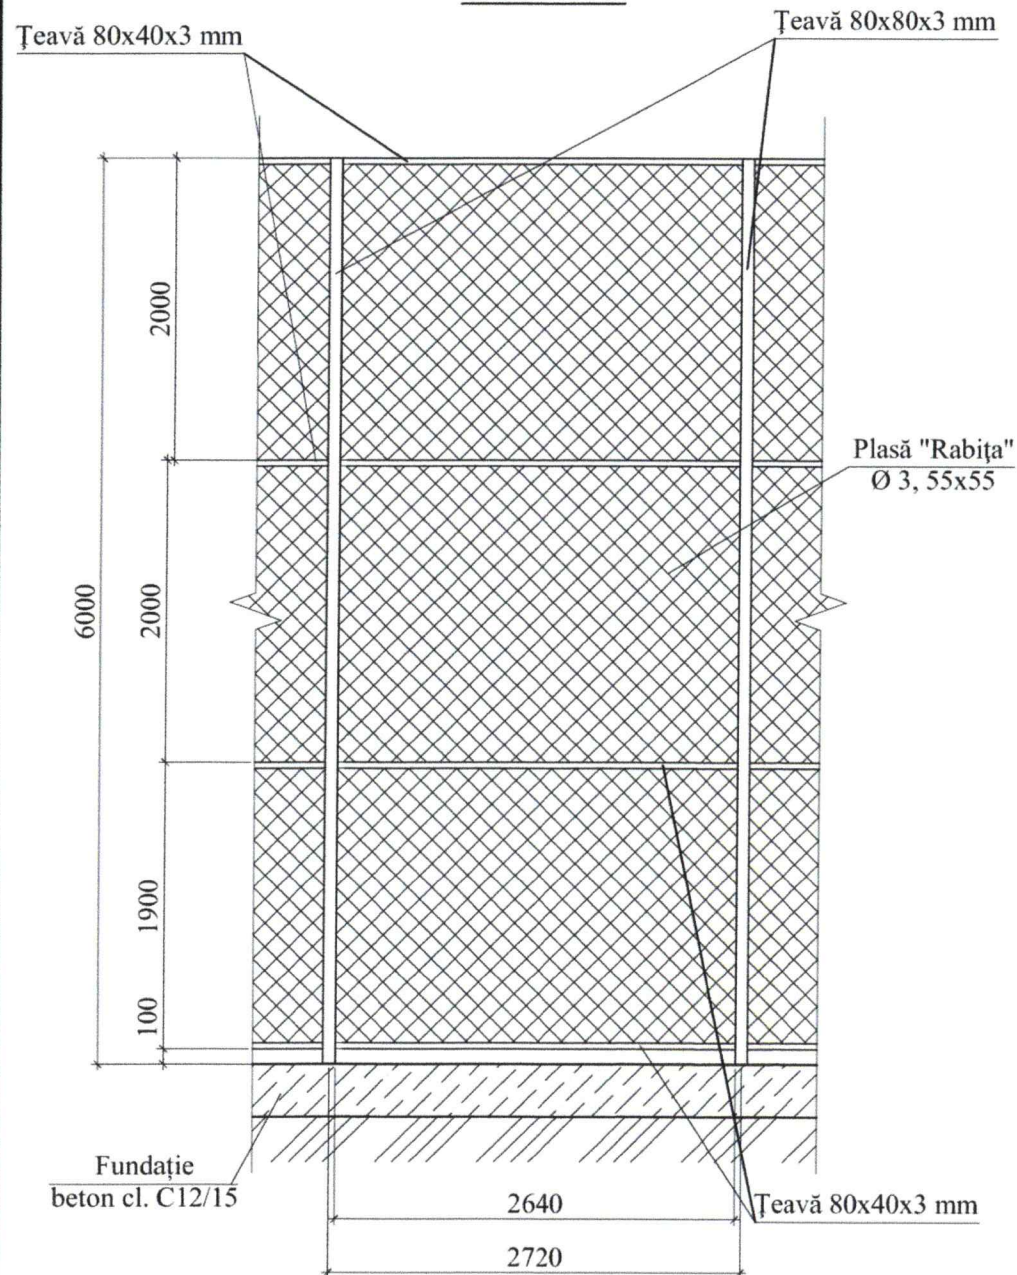

Gard Sector-2 (7 secții),
scara 1:150.

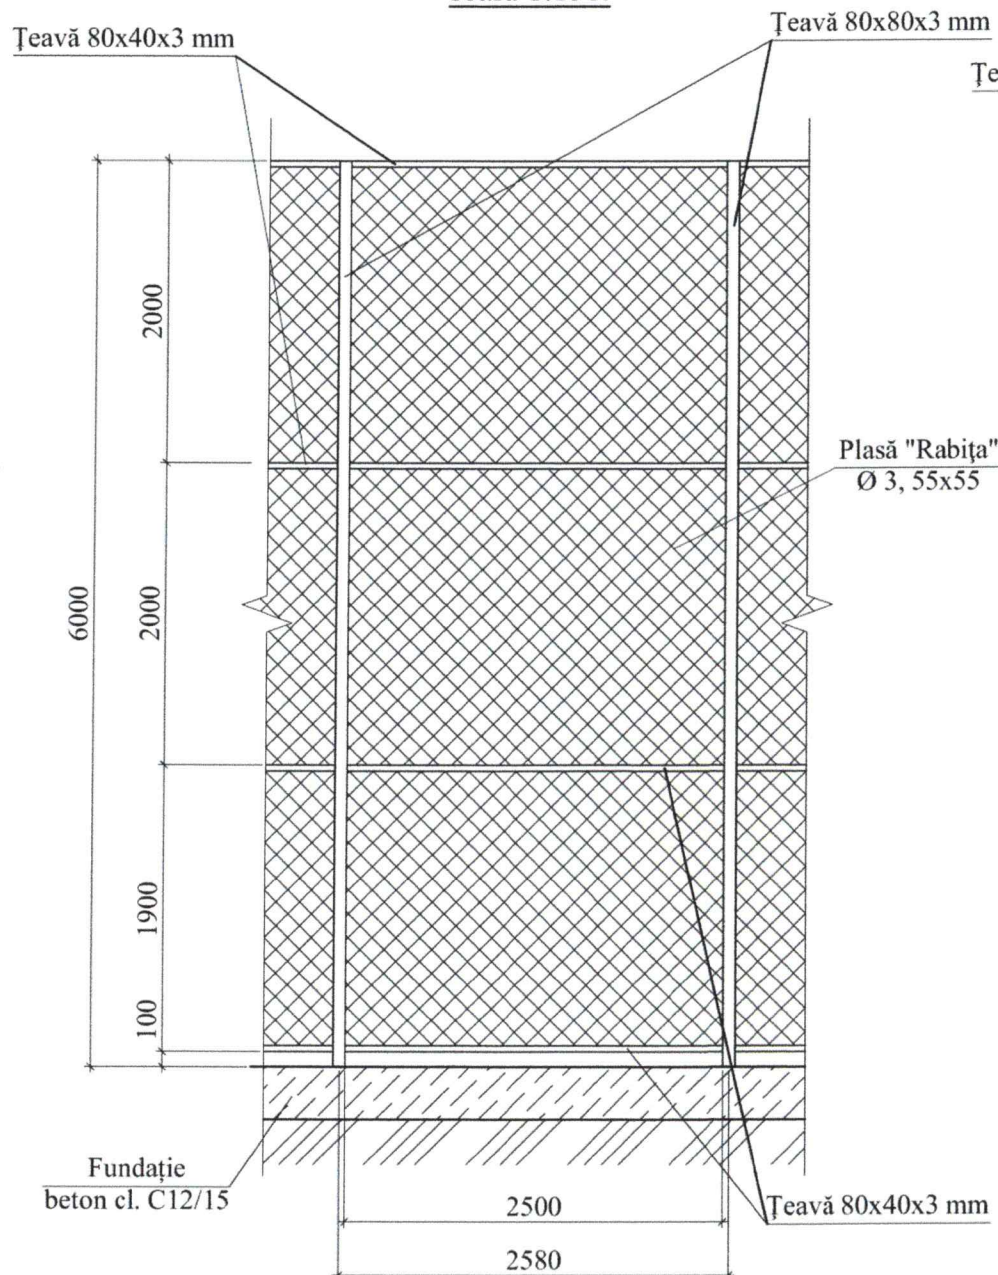

Gard Sector-3 (7 secții),
scara 1:150.

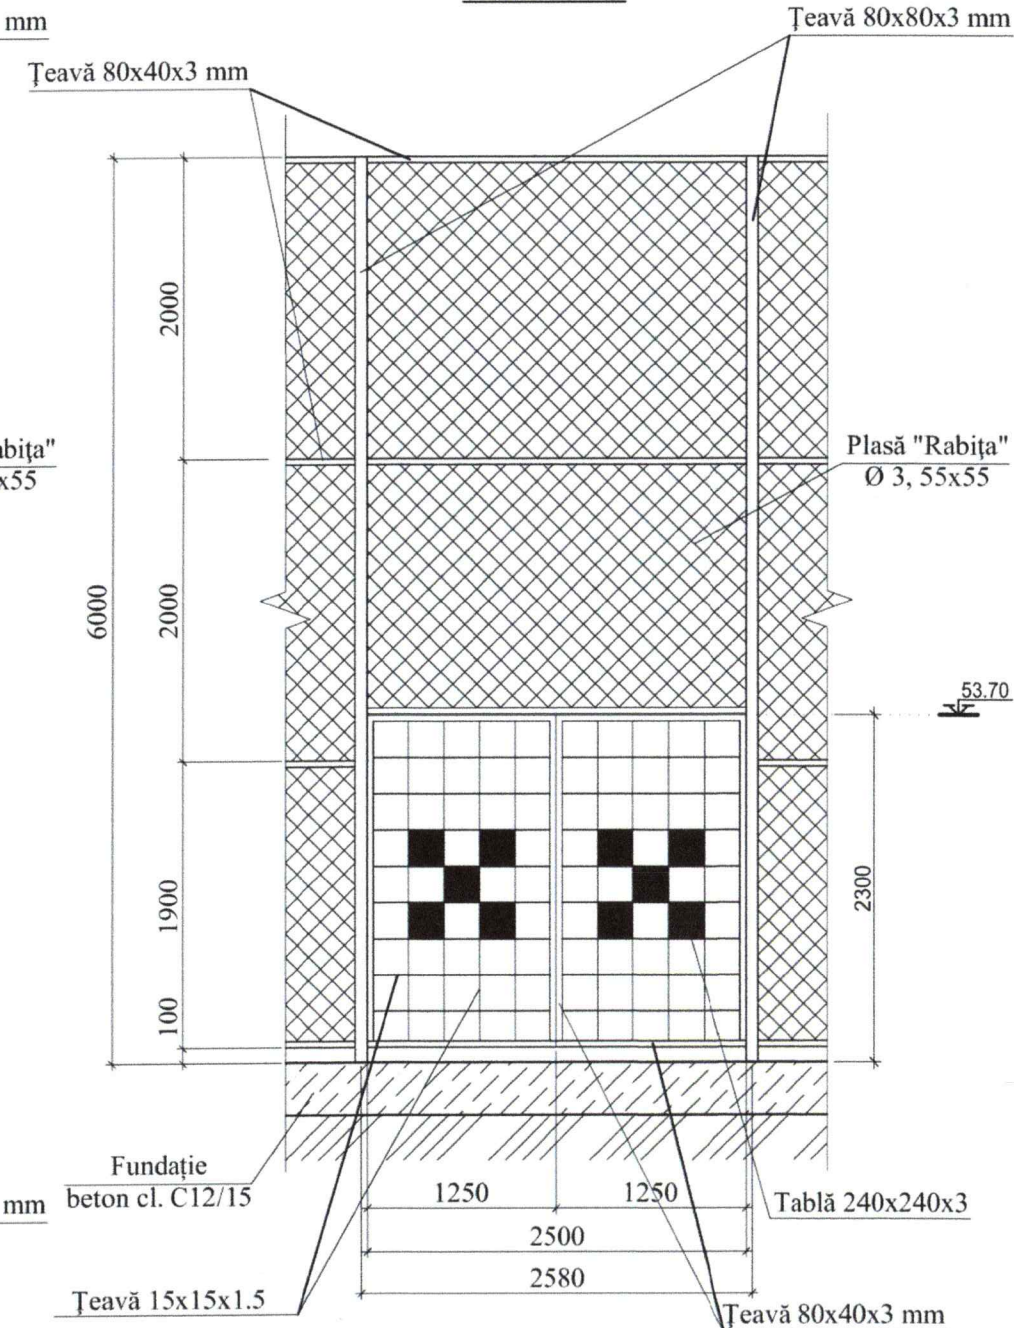

Gard Sector-1

1. Teavă 100x100x3 mm, L=600 mm - 34 buc.
2. Teavă 80x80x3 mm, L=6000 mm - 34 buc.
3. Teavă 80x40x3 mm, L=6000 mm - 63 buc.
4. Plasă "Rabița" Ø 3, 55x55 mm - 506 m²
5. Beton cl. C12/15(M200) - 35.5 m³
6. Pietriș 5x20 mm - 2.5 m³

Gard Sector-2

1. Teavă 100x100x3 mm, L=600 mm - 6 buc.
2. Teavă 80x80x3 mm, L=6000 mm - 6 buc.
3. Teavă 80x40x3 mm, L=6000 mm - 15 buc.
4. Plasă "Rabița" Ø 3, 55x55 mm - 110.0 m²
5. Beton cl. C12/15(M200) - 8.74 m³
6. Pietriș 5x20 mm - 0.70 m³

Gard Sector-3

1. Teavă 100x100x3 mm, L=600 mm - 6 buc.
2. Teavă 80x80x3 mm, L=6000 mm - 6 buc.
3. Teavă 80x40x3 mm, L=6000 mm - 19 buc.
4. Teavă 15x15x1.5 mm, m.l. - 36 m
5. Tablă 240x240x3 mm - 0.60 m²
6. Plasă "Rabița" Ø 3, 55x55 mm - 105.0 m²
7. Beton cl. C12/15(M200) - 10.10 m³
8. Pietriș 5x20 mm - 0.70 m³

Verificator de proiecte 049
ION PASCAL
Domeniile: A.1, 2.3.4
Nr. de înregistrare
Valabilă până la 12.05.2026

Notă:

Toate elementele metalice se vor da cu un strat de grund și două straturi de vopsea cu protecție anticorozivă și ignifugă.
Specificația consumului de materiale pentru gard, vezi planșa SA-5.

				10/2024-SA		
				"Construcția unui teren de sport multifuncțional pe terenul cu nr. cadastral 4359121.1039 din s. Pînzăreni, r-nul: Falești"		
Funcția	Numele	Semnăt.	Data	Teren de sport multifuncțional	Faza	Planșa
Arhitect	Creizan Gh.	[Signature]	03.24		P.E.	3
Elaborat	Palade V.	[Signature]	03.24	Gard Sector-1, Sector-2, Sector-3, scara 1:50.	S.R.L."REALCONST-GRUP"	

Technical drawing of a reinforced concrete column cross-section and elevation.

Cross-section details:

- Column dimensions: 100, 80, 120 mm.
- Reinforcement: 4 Ø12 A400 bars at the top, 3 Ø12 A400 bars at the bottom, and Ø6 A240 stirrups with a 200 mm pitch.
- Column material: Beton cl. C 12/15.
- Surrounding material: Pat din pietriș (gravel bed).

Elevation details:

- Column height: 500 mm.
- Levels: 104.81, 103.61, 103.41, 103.51, 103.31.

Table of material specifications:

Clasa betonului	- C 12/15
Tipul agregatului	- 0-8mm
Tipul nisipului	- 0-0.5mm
Tipul pietrișului	- 0.5-2mm

Fundații gard
beton cl. C 12/15

Teavă 80x80x3 mm

Teavă 100x100x3 mm

Sudură $k=3$

10 80 10

100

100


140 160

300

Marca	Poz.	Schița	Denumirea	Cantit. buc.	Masa un.,...,kg	Nota	
1	2	3	4	5	6	7	
Fundaji gard	1	<u>m.l.</u>	Ø12 A400C SM EN 10080:2014, m.l.	570.0	0.888	506.20	
	2	200 <table border="1" style="display: inline-table; vertical-align: middle;"><tr><td>300</td></tr><tr><td>225</td></tr></table> 125	300	225	Ø6 A240 SM EN 10080:2014, L=850 mm	648.0	0.189
300							
225							
3	<u>m.l.</u>	Ø12 A400C SM EN 10080:2014, m.l.	390.0	0.888	346.32		
4	<u>m.l.</u>	Ø6 A240 SM EN 10080:2014, m.l.	150.0	0.222	33.30		
				Σtot=	1008.30		
Stratul de egalizare(подготовка)			Pietris 5x20 mm m3	3.90			
Total beton fundaji gard			SM EN 206:2013+A2:2021, beton cl. C 12/15 (M200), m3	54.34			

Verificator de proiecte 049
ION PASCAL
Domeniile: A.1,2.3.4
Nr. de inregistrare _____
Valabilă pînă la 12.05.2026

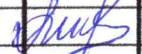

				10/2024-SA		
				"Construcția unui teren de sport multifuncțional" pe terenul cu nr. cadastral 4359121.1039 din s. Pînzăreni, r-nul Făleşti		
Funcția	Numele	Semnat.	Data			
Arhitect	Creizan Gh.		03.24	Teren de sport multifunctional	Faza P.E.	Planșa 4
Elaborat	Palade V.		03.24	Fundații gard. Secțiunea C-C. Specificație.	S.R.L. "REALCONST-GRUP"	

Borderoul volumului de lucru - Teren de mini fotbal.

Poz.	Denumirea	Un. de masura	Cantit. buc.	Nota
1	Săpătură - Debleu	m3	580.50	
2	Umplutură - Rambleu	m3	160.00	
3	Săpătură - fundatii la gardul de împrejmuire	m3	40.00	
4	Pat din piatră spartă 5x20 mm - sub fundații	m3	3.90	vezi plansa SA-3, 4
5	Beton C12/15 - fundații gard	m3	54.34	vezi plansa SA-3, 4
6	Pregătirea manuală a albiei sub îmbrăcăminte	m2	911.00	
7	Umplutură de balast (fractia 5-40 mm) - 200 mm	m2/m3	911/182.2	
8	Așternerea patului din piatră spartă concasată fr. 5-20 mm - 80 mm	m2/m3	911/72.9	
9	Așternerea patului din piatră concasată de granit fr. 0-8 mm - 20 mm	m2/m3	911/18.2	
10	Așternerea gazonului artificial cu înălțimea firului - 40 mm	m2	950.00	
11	Amplasarea porților de minifotbal gata echipate	buc.	2.00	
12	Plasa de volei	buc.	1.00	


Borderoul volumului de lucru - Amenajarea

Poz.	Denumirea	Un. de masura	Cantit.	Nota
1	Borduri din beton vibropresat 1000x200x80 mm	m.l.	110.00	vezi plansa PG-1
2	Pavaj din beton vibropresat gr. 40 mm	m2	200.00	vezi plansa PG-1
3	Amplasarea băncilor pentru spectatori	buc.	8.00	vezi plansa PG-1
4	Amplasarea urnelor	buc.	4.00	vezi plansa PG-1

Borderoul volumului de lucru - Îngrădire.

Poz.	Indicare	Denumirea	Cantit. buc.	Masa un.,...,kg	Nota
1	Țeavă pătrată	100x100x3 mm, L=6000 mm	5.00	53.76	268.80
2	Țeavă pătrată	80x80x3 mm, L=6000 mm	46.00	42.42	1951.3
3	Țeavă rectangulară	80x40x3 mm, L=6000 mm	97.00	31.14	3020.60
4	Țeavă pătrată	15x15x1.5 mm, m.l.	36.00	0.64	23.04
5	Tablă din otel gr. 3 mm	Elemente la poartă 252x240x3 mm, m2	0.60	23.55	14.13
6	Plasă "Rabița"	Ø 3, 55x55 mm, m2	721.00		
				Σtot=	5277.87

Alcatuirea trotuarelor

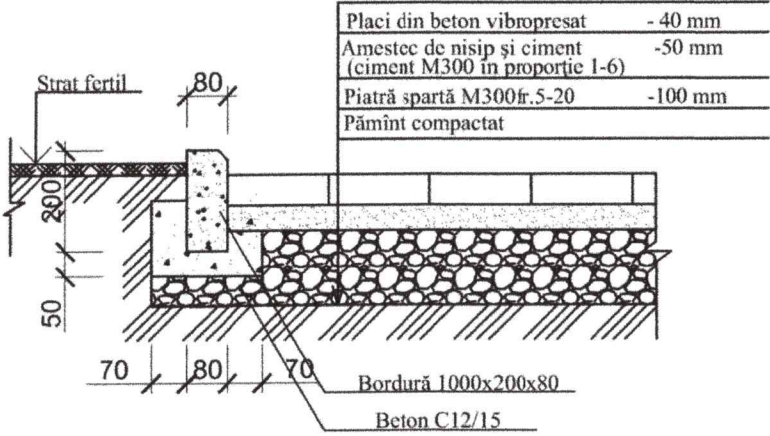

Verificator de proiecte 049
ION PASCAL
Domeniile: A.1,2,3,4
Nr. de înregistrare
Valabilă până la 12.05.2026



					10/2024-SA
					"Construcția unui teren de sport multifuncțional" pe terenul cu nr. cadastral 4359121.1039 din s. Pînzăreni, r-nul Fălești
Funcția	Numele	Semnăt.	Data		
Arhitect	Creizan Gh.		03.24	Teren de sport multifuncțional	Faza P.E.
Elaborat	Palade V.		03.24		Planșa 5
				Borderoul volumului de lucru.	Planșe S.R.L."REALCONST-GRUP"