
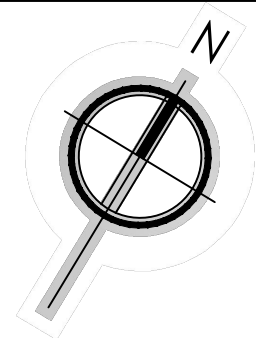


CARTOGRAMA MASELOR DE PAMINT sc.1:500

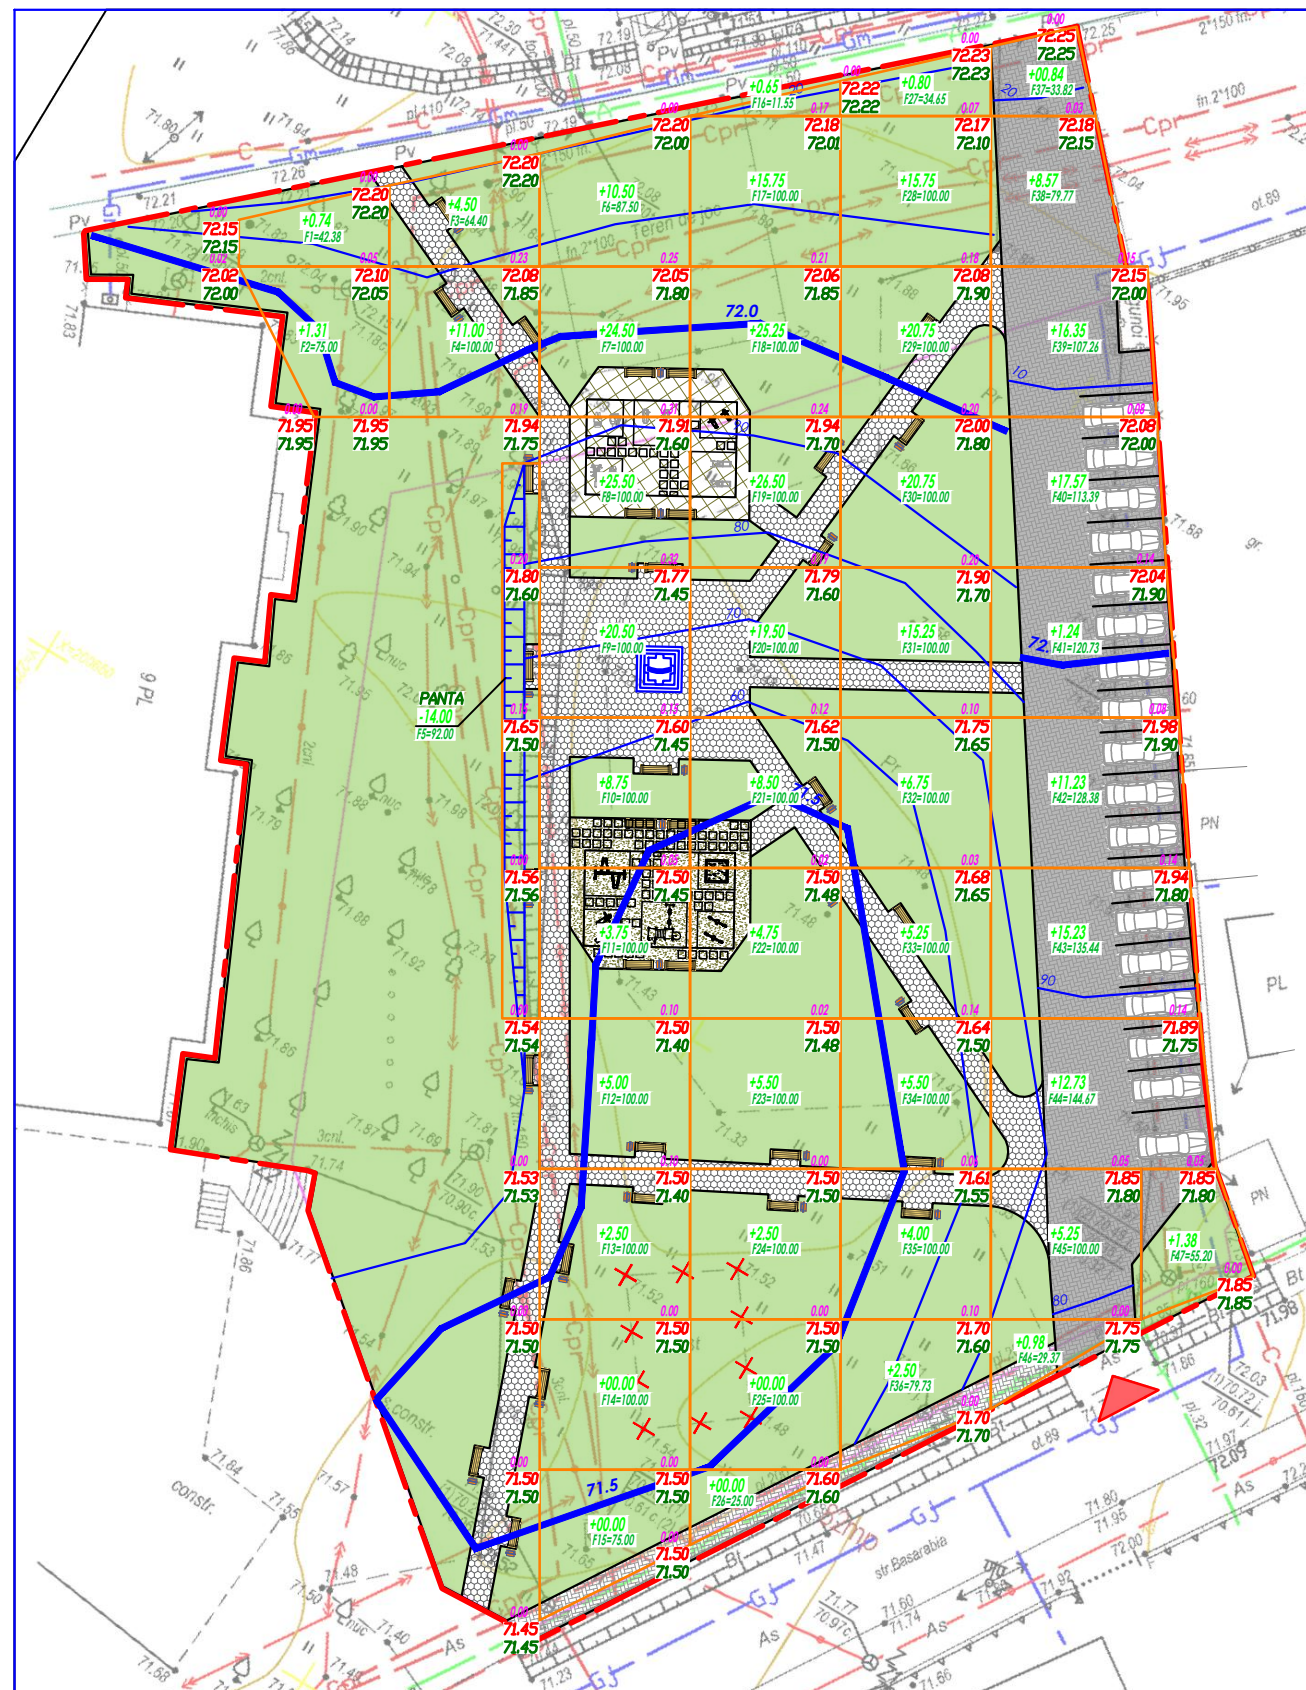

EXPLICATIE

Nr.	Denumirea incaperii	Suprafata mp	Nota
1	Zona pentru Havuz(3mx3m)	9.00	proiect
2	Teren de joaca pentru copii	115.00	proiect
3	Teren de sport	115.00	proiect
4	Parcare	1550.00	proiect
5	Container pentru gunoi	—	existent
6	Bloc locativ cu 9 nivele	—	existent
7	Constructie comerciala privata	—	existent
8	Constructie individuale private	—	existent
9	Piata "Calea Basarabiei"	—	existent

SEMNE CONVENTIONALE

	Limitele teren p/u amenajare (zona de executie a lucrarilor)		Pavaj (imbracaminte tip 1)
	Cladiri existente		Pavaj (imbracaminte tip 2)
	Havuz		Dale cauciuc (imbracaminte tip 3)
	Locuri de parcare		Pavaj dale de beton mari 0.5x05m
	Mobilier urban (banci, urne)		Pietris mic (Teren de joc p/u copii)
	Intrare in teren		Ingradirea terenului (existenta)
	Placa de beton - demolare		Arbori si arbusti
	Arbori existenti		Cote existente
	Spatii verzi		Cote proiectate

NOTA:

Volumul de pamint necesar pentru indreptarea reliefului se va aduce adaugator in volum de 402.12 m³ si obtine din dembleu 14.0m³ (este favorabil de a folosi si solul excavat din executarea drumurilor si terenelor) Indreptarea pamintului se va executa pe straturi nu mai mari de 250mm cu umiditatea solului conform tabelului 6 СНиП 3.02.01-87, cu compactarea mecanizata a acestuia. Coeficientul de compactare =0.95 de la densitatea maximala conform ГОСТ 22733-2002 Solul excavat este egal cu 14.0m³. **Total sol necesar pentru efectuarea lucrarilor (rambleu) +402.12m³**

TABELUL MASELOR DE PAMINT

	F1-2	F3-5	F6-15	F16-26	F27-36	F37-47	Total m ³
RAMBLEU	+2.05	+15.5	+101.0	+108.9	+97.3	+91.37	+416.12
DEBLEU	-	-14.0	-	-	-	-	-14.0

Obiect Nr. 15/24-PG

AMENAJAREA SCUARULUI DIN str. BASARABIA or. IALOVENI

Modif.	Sector	Planse	nr.doc.	Semnatura	Data	Faza	Plansa	Planse
ASP	C.Cazac					PE	5	
Arhitect	M.Cazac							
CARTOGRAMA MASELOR DE PAMINT sc. 1:500							I.I. "CAZAC CLAUDIA" or.Ialoveni	