






PLAN DE ÎNCADRARE ÎN TERITORIU Sc. 1:500

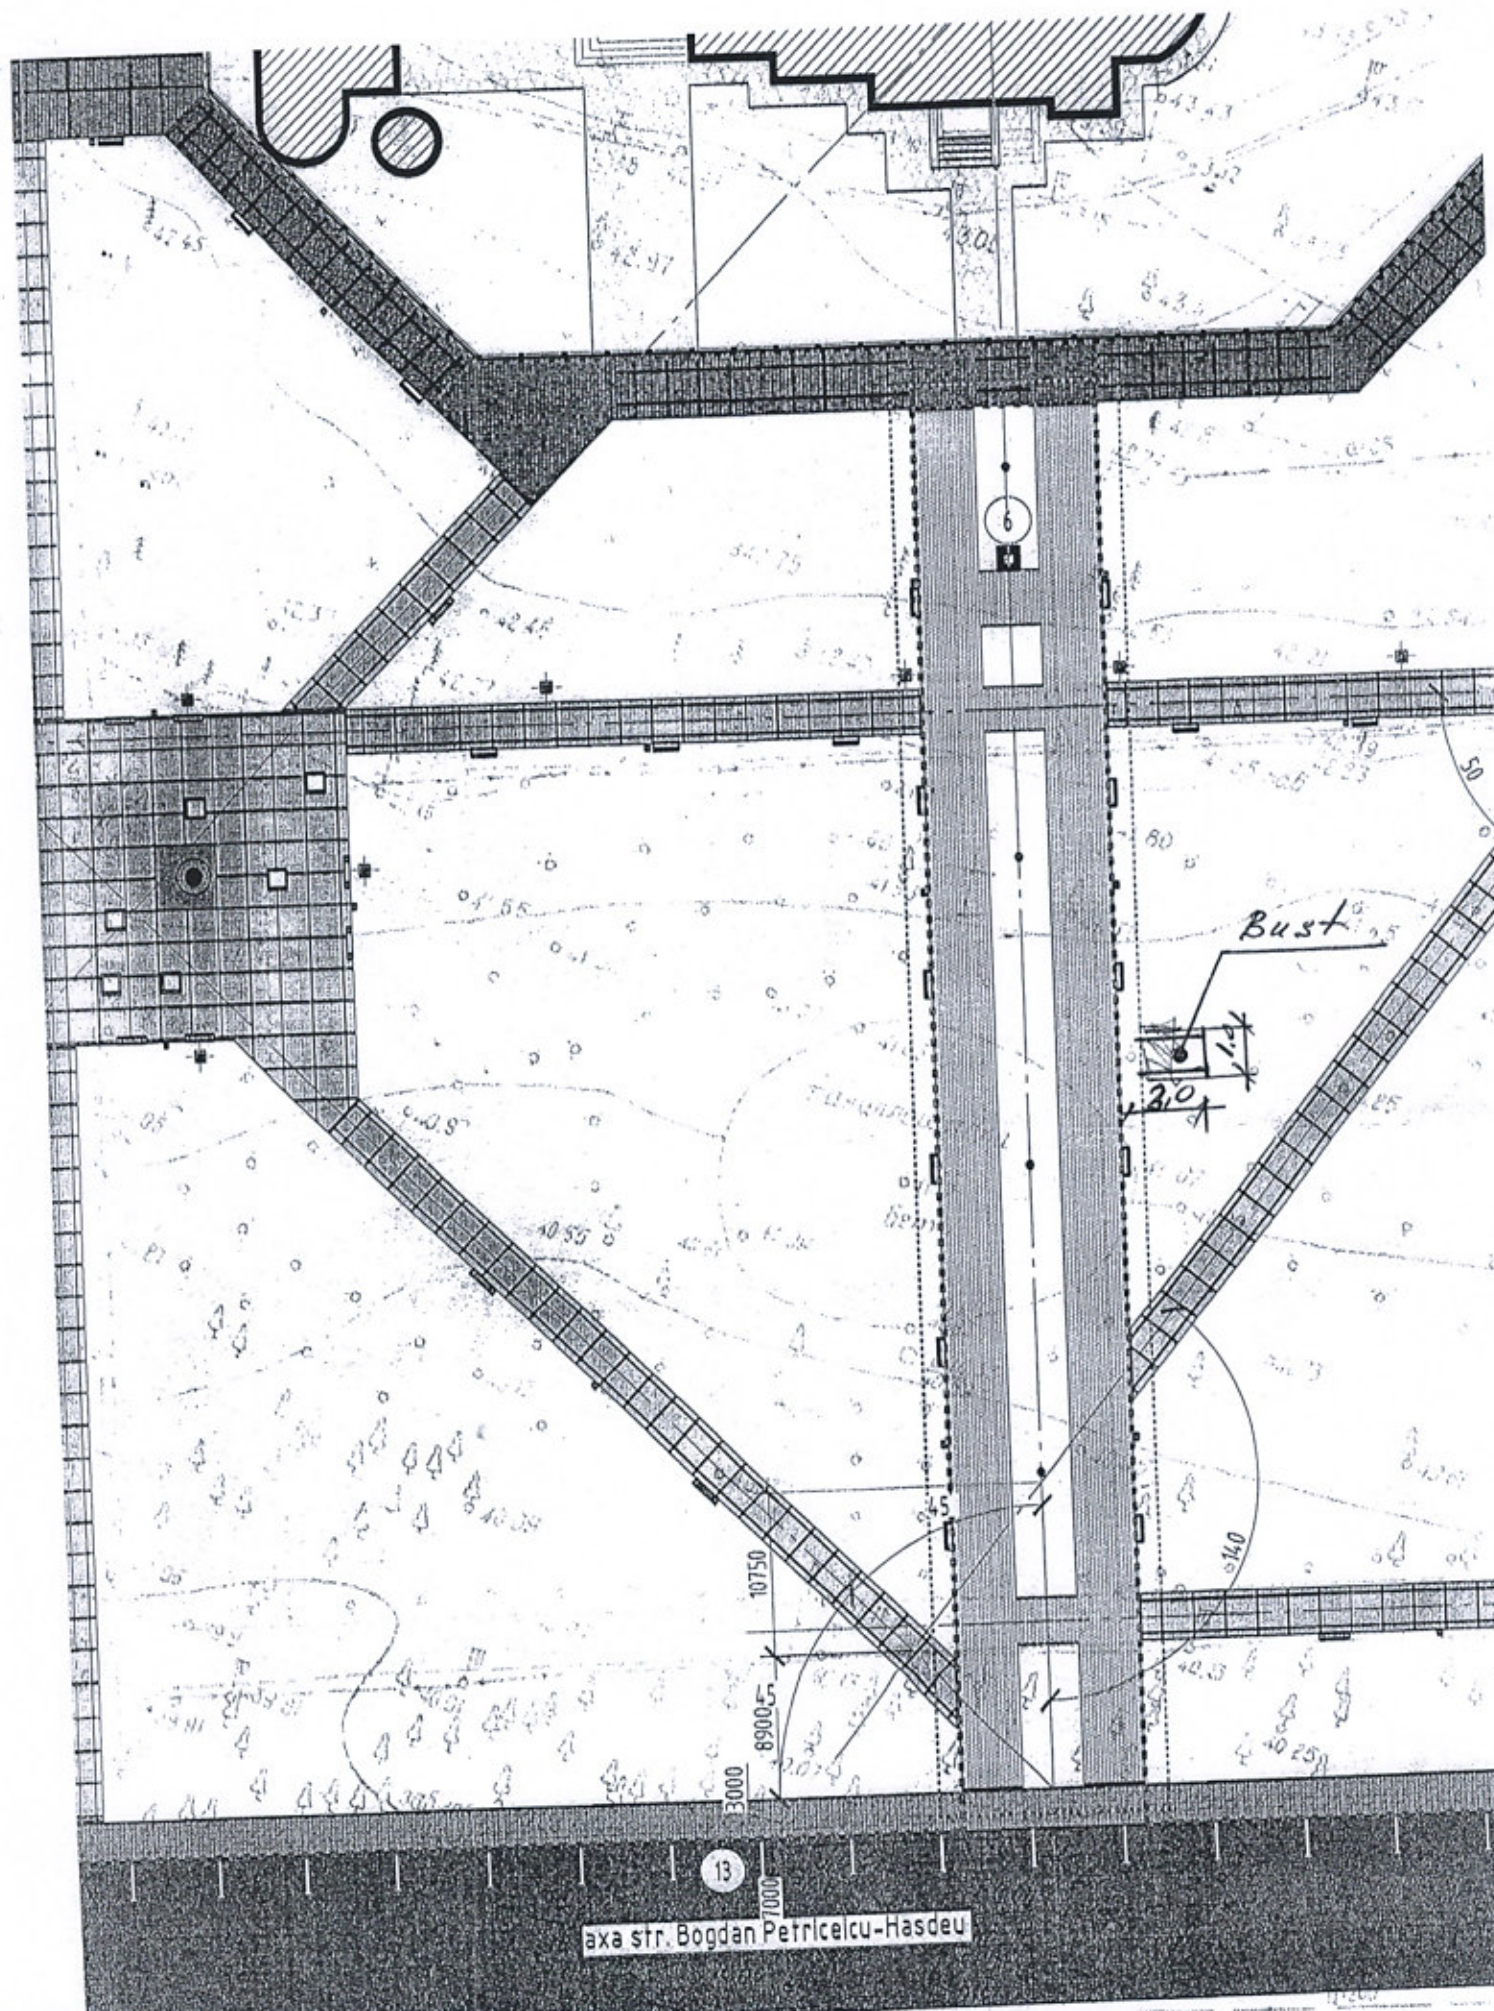

RIDICAREA TOPOGRAFICĂ sc 1: 500 CU DELIMITAREA ARIEI DE IMPLIMENTARE

