


Albumul II
Lucrări de reabilitare interioară
Anexa 1

Borderoul desenelor de executie Albumul II - Anexa 1

| Pagini | Denumire |
|--------------------------|--|
| Piese desenate - Anexa 1 | |
| 01. | Borderoul desenelor de executie Album II - anexe RAC; Rețele de apa si canalizare - releveu plus demontari Sc. 1:100 |
| 02. | Plan rețele de apa si canalizare - proiectate Sc. 1:100 |
| 03. | Axonometrie C1; Axonometrie A1 |
| 04. | Specificatie rețele de apa si canalizare interioara |

Plan rețele de apa si canalizare - releveu plus demontari Sc. 1:100

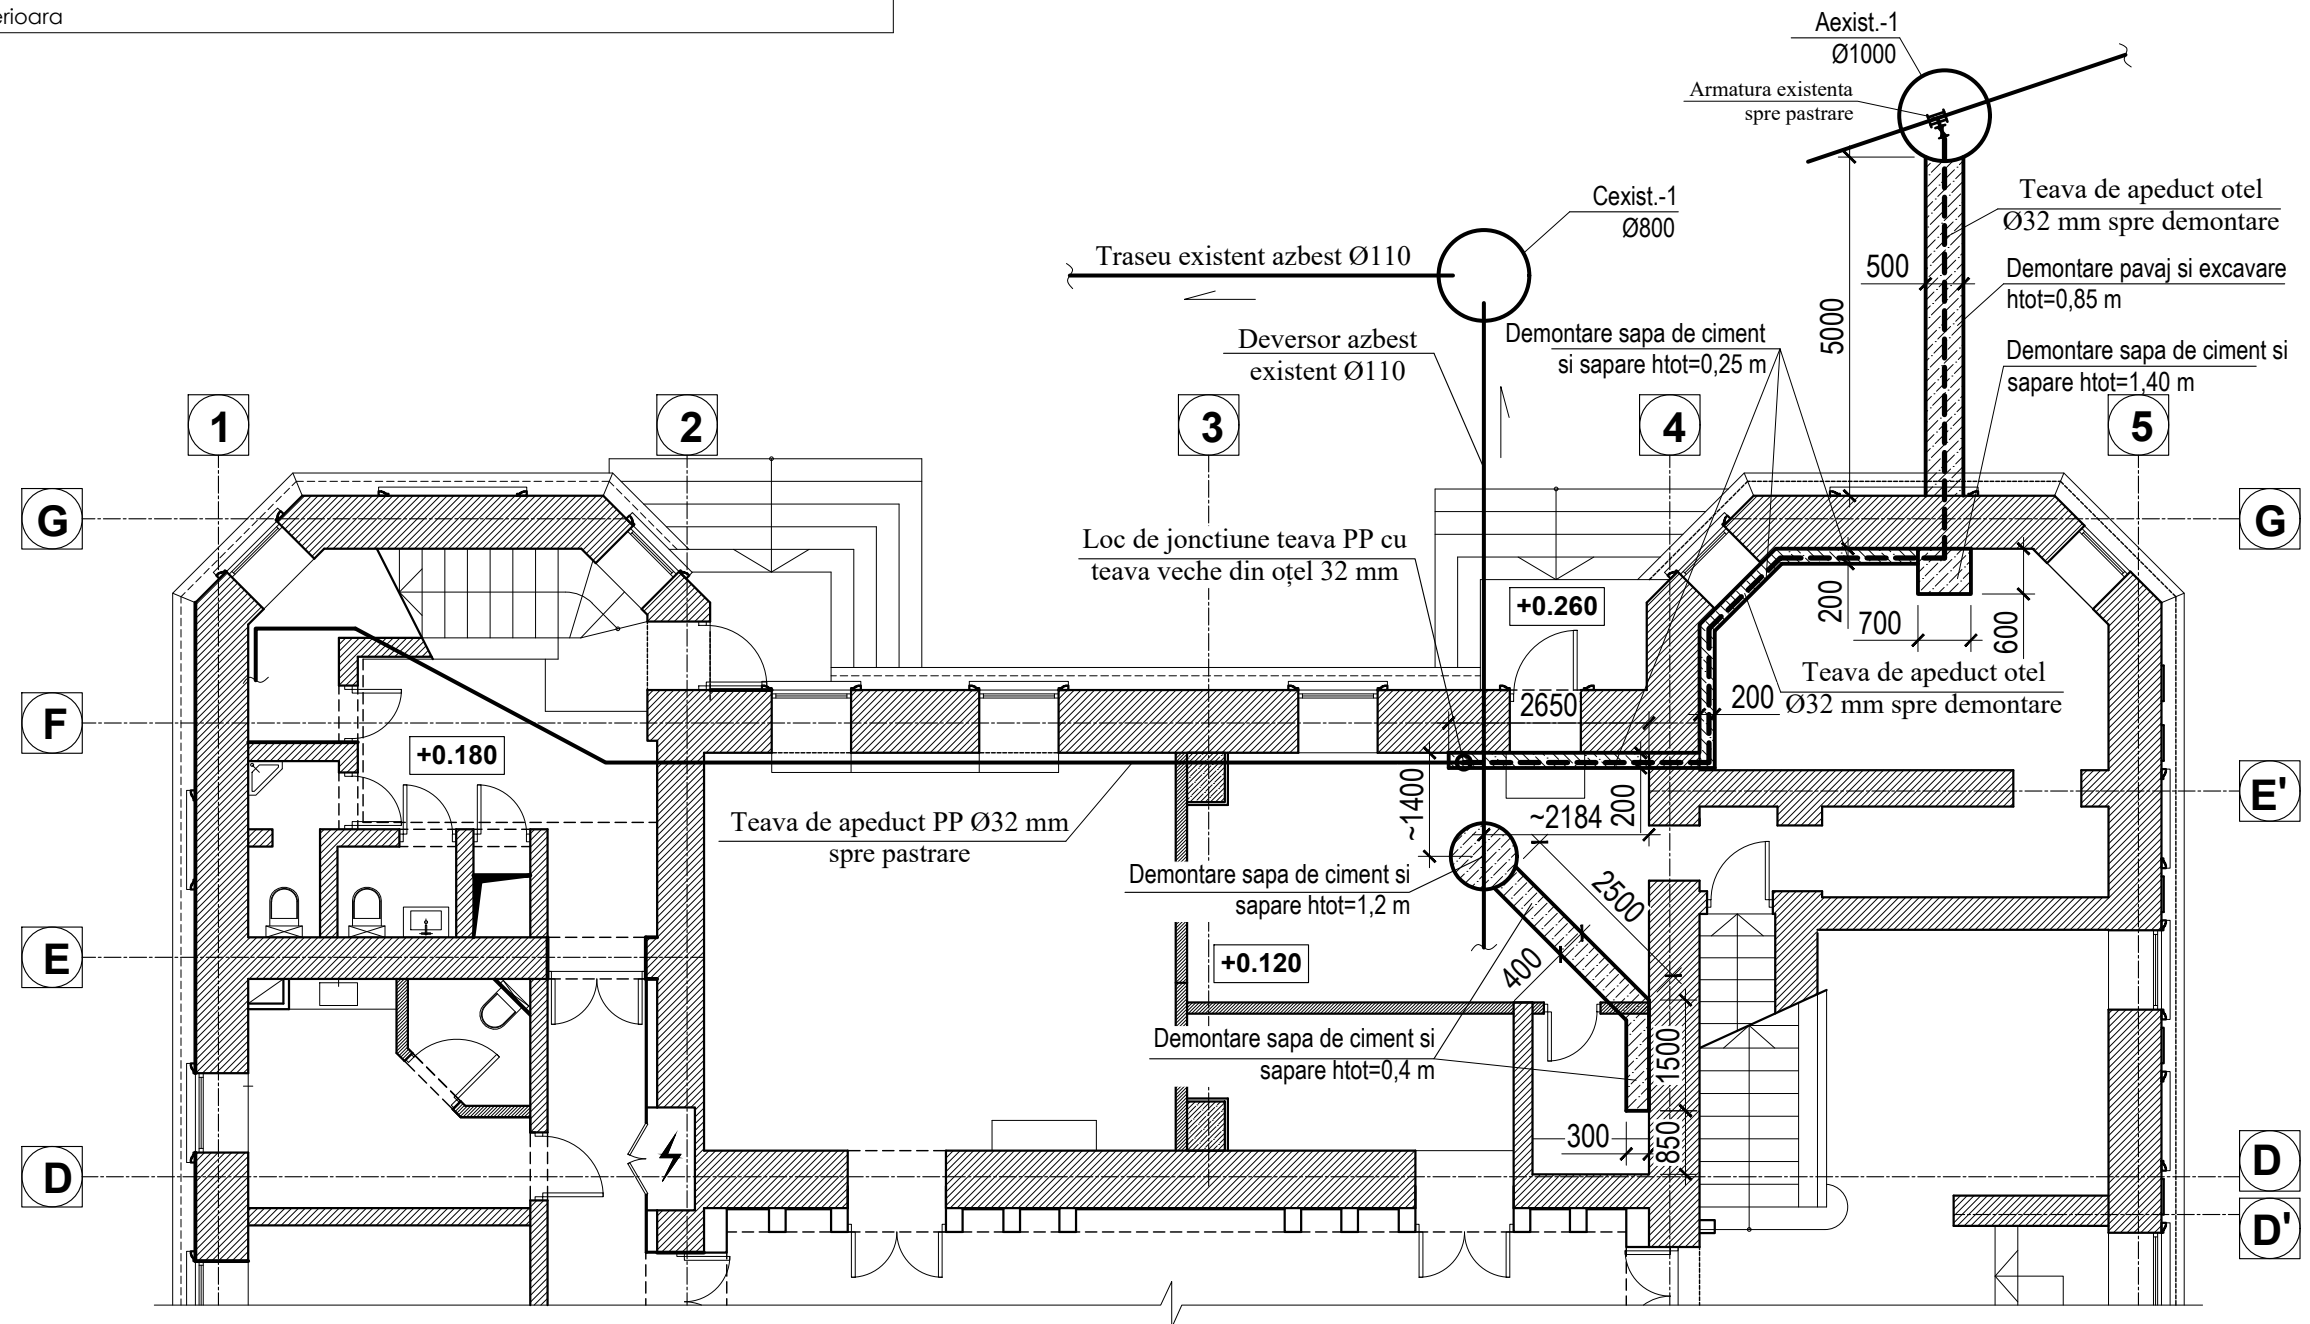


Nota:

- 1) Lucrările de trasare a țevilor de apă și canalizare se vor efectua prealabil lucrărilor de zidărie a pereților de compartimentare noi propuși și a lucrărilor de finisare interioară.

| Poz. | Denumirea și caracteristica tehnică a utilajului și a materialului | Tipul și marca utilajului | Unitate de măsură | Cantit. | Masa unei unități |
|------|--|---------------------------|-------------------|---------|-------------------|
| 1 | 2 | 3 | 4 | 5 | 6 |
| | Demontare | | | | |
| 1 | Demontare stratificare pavaj (cu recuperare) htot=0.26 m | | m ² | 3.0 | |
| 2 | Sapatura manuala pamant (exterior) htot=0.6 | | m ³ | 1.8 | |
| 3 | Demontare sapa interioara din nisip-ciment h=120 mm | | m ² | 4.5 | |
| 4 | Sapatura manuala pamant (interior) | | m ³ | 1.7 | |
| 5 | Demontare teavă din otel sub presiune Ø32 | | ml | 17.0 | |

| Beneficiar: ADR Nord | | | | Obiect Nr. 02/2023 - Album II - Anexa 1 | | | |
|---|---------------|-----------|---------|---|---------------|--------|--------|
| Functie | Elaborat | Semnatura | Data | Reabilitarea și adaptarea monumentului de arhitectură de talie națională (nr. 42), din str. Independenței nr. 26, or. Bălți | Faza | Planșa | Planse |
| PROIECTANT | ANDRUSCEAC I. | | 04.2023 | | PE | 1 | - |
| Borderoul desenelor de executie Album II - anexe RAC; Plan rețele de apa si canalizare - releveu plus demontari Sc. 1:100 | | | | | S.R.L."CONEX" | | |

Plan rețele de apa si canalizare - proiectate Sc. 1:100

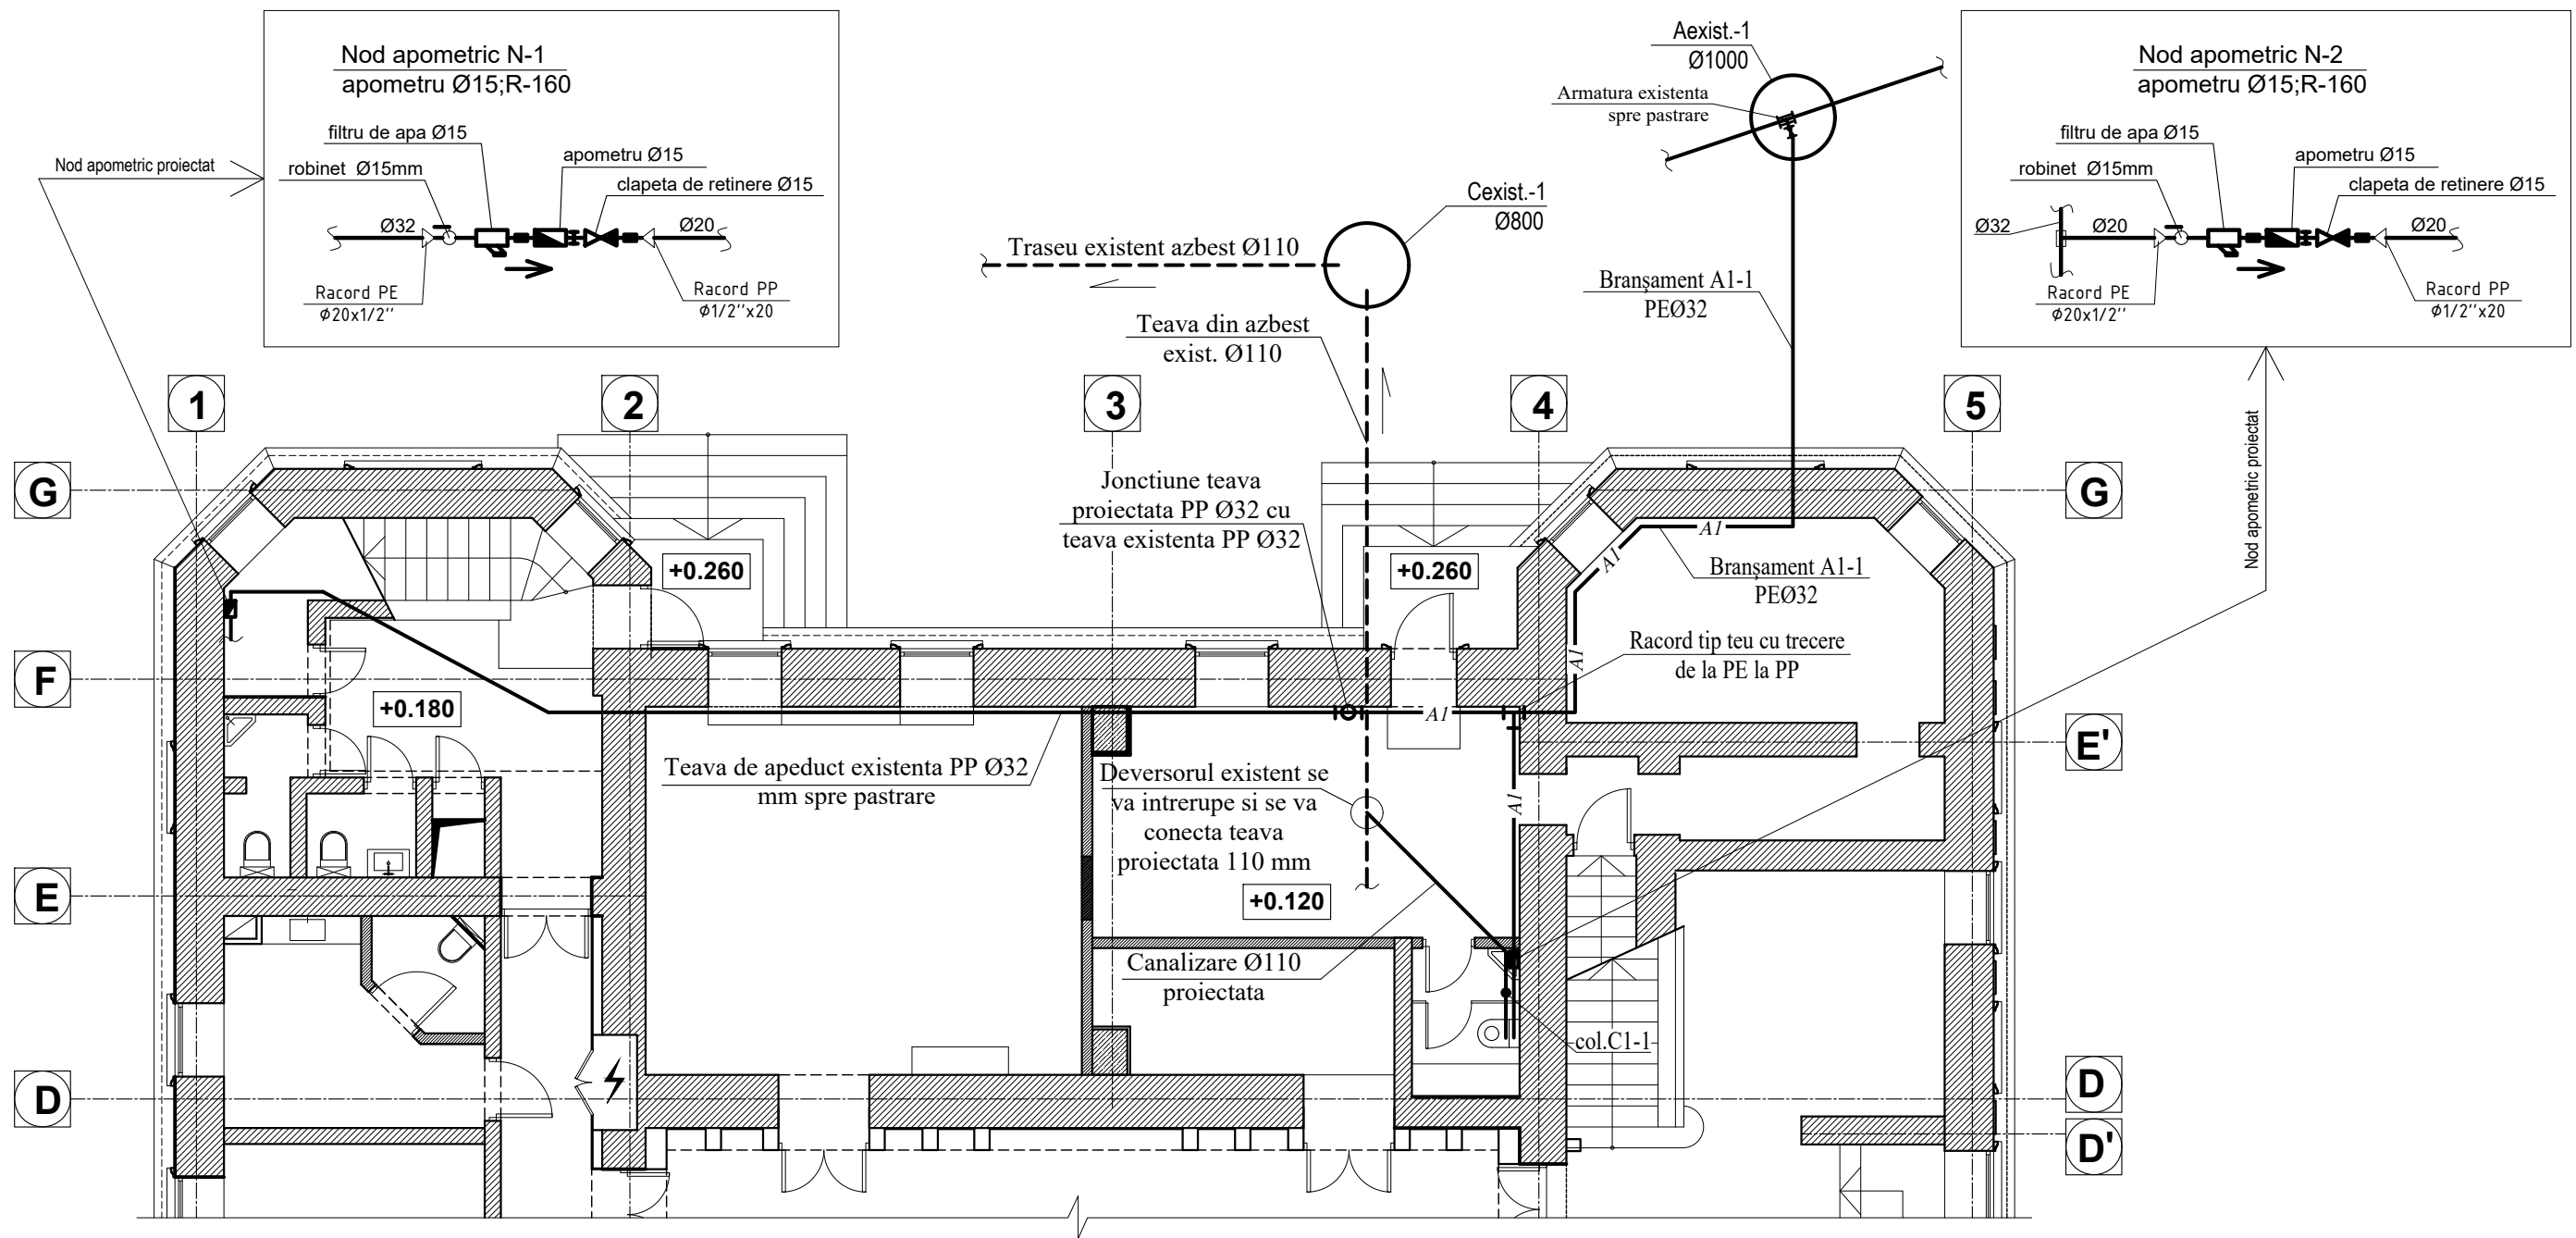


Nota:


- 1) Lucrările de trasare a țevilor de apă și canalizare se vor efectua prealabil lucrărilor de zidărie a pereților de compartimentare noi propuși și a lucrărilor de finisare interioară.

| | | | | | | | |
|----------------------|---------------|-----------|---------|---|---------------|--------|--------|
| Beneficiar: ADR Nord | | | | Obiect Nr. 02/2023 - Album II - Anexa 1 | | | |
| Functie | Elaborat | Semnatura | Data | Reabilitarea și adaptarea monumentului de arhitectură de talie națională (nr. 42), din str. Independenței nr. 26, or. Bălți | Faza | Planșa | Planse |
| PROIECTANT | ANDRUSCEAC I. | | 04.2023 | | PE | 2 | - |
| | | | | Plan rețele de apa si canalizare - proiectate Sc. 1:100 | S.R.L."CONEX" | | |

Axonometrie C1

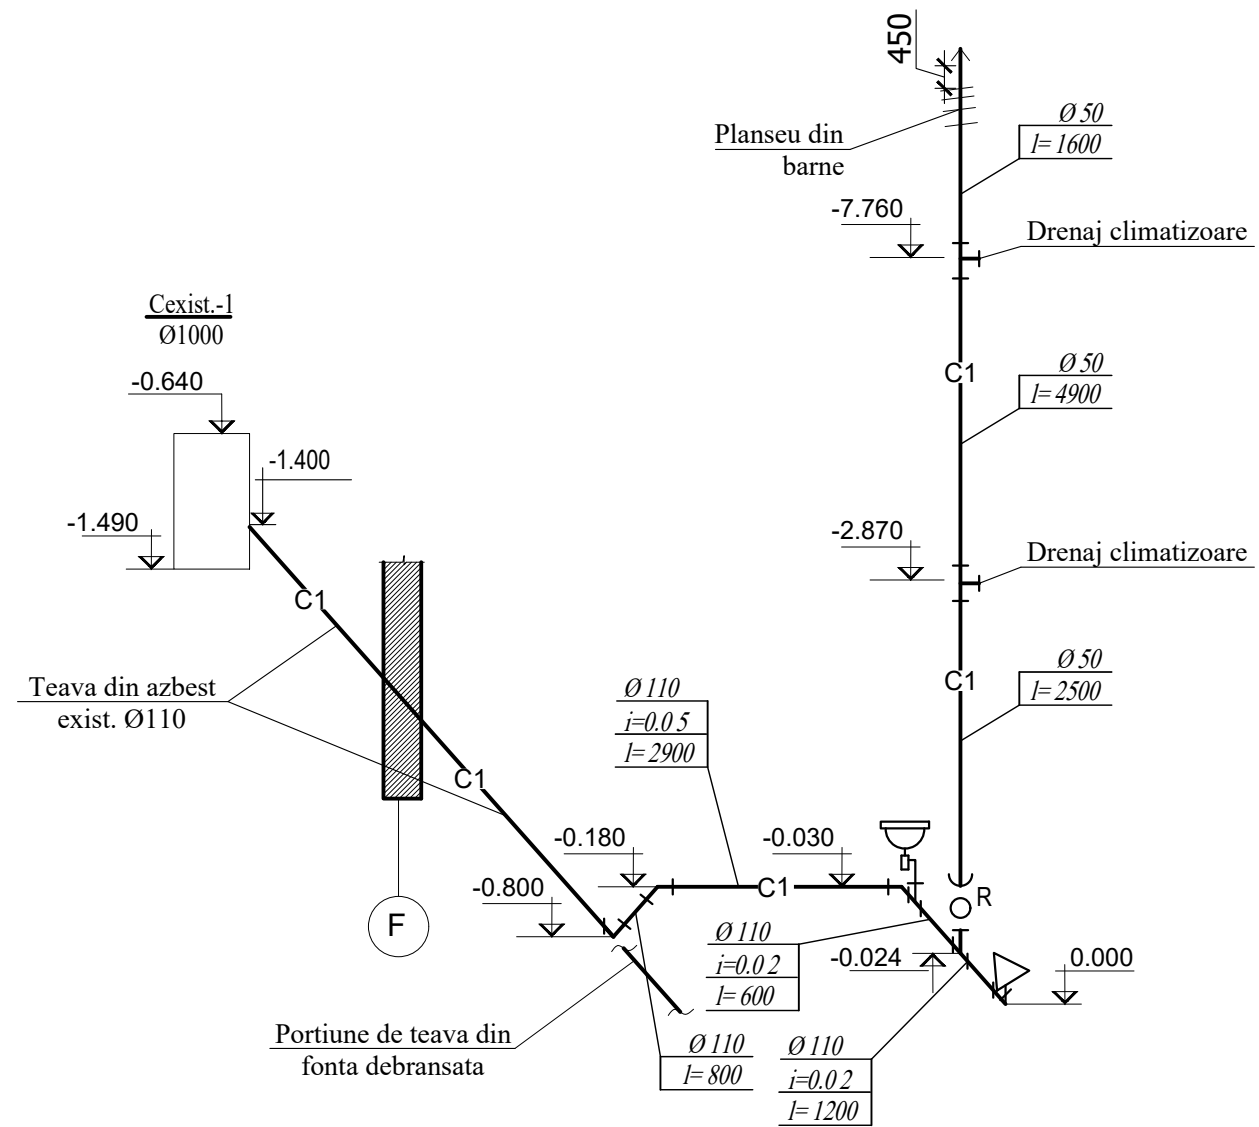

Axonometrie A1

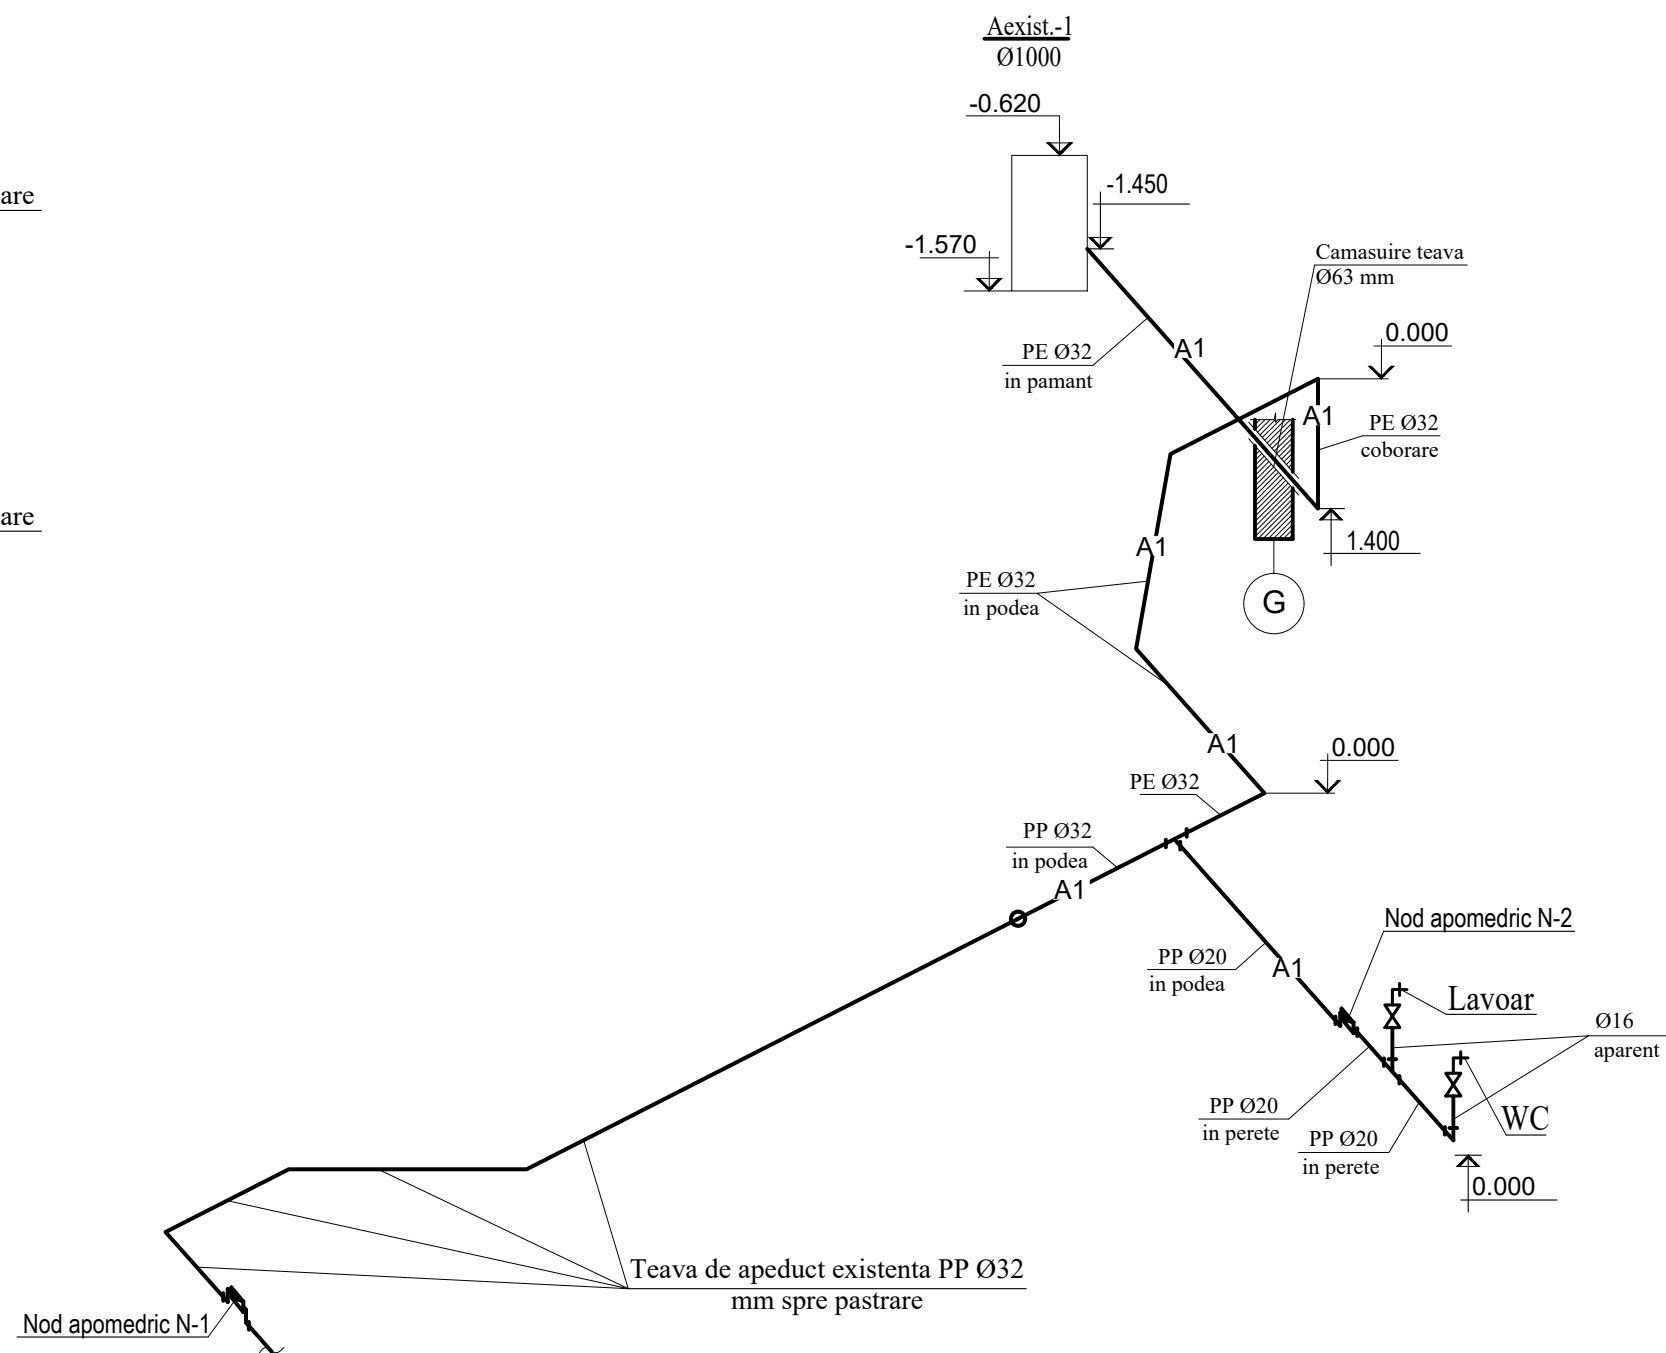

Nota:

- 1) Lucrările de trasare a țevilor de apă și canalizare se vor efectua prealabil lucrărilor de zidărie a pereților de compartimentare noi propuși și a lucrărilor de finisare interioară.

| | | | | | | | |
|----------------------|---------------|-----------|---------|---|---------------|--------|--------|
| Beneficiar: ADR Nord | | | | Obiect Nr. 02/2023 - Album II - Anexa 1 | | | |
| Functie | Elaborat | Semnatura | Data | Reabilitarea și adaptarea monumentului de arhitectură de talie națională (nr. 42), din str. Independenței nr. 26, or. Bălți | Faza | Plansa | Planse |
| PROIECTANT | ANDRUSCEAC I. | | 04.2023 | | PE | 3 | - |
| | | | | Axonometrie C1; Axonometrie A1 | S.R.L."CONEX" | | |

| Poz. | Denumirea și caracteristica tehnică a utilajului și a materialului | Tipul și marca utilajului | Unitate de măsură | Cantit. | Masa unei unități |
|------|---|---------------------------|-------------------|---------|-------------------|
| 1 | 2 | 3 | 4 | 5 | 6 |
| | Alimentarea cu apă potabilă (A1) | | | | |
| | Armaturi | | | | |
| 1 | Robinet apă tip FI-FI cu sferă și levier de acționare $\phi 15$ | | buc. | 2 | |
| 2 | Filtru de apă tip FI-FI $\phi 15$ | | buc. | 2 | |
| 3 | Clapeta de retenere $\phi 15$ | | buc. | 2 | |
| 4 | Contor de apă $\phi 15$ | | buc. | 2 | |
| 5 | Racord tip PP $\phi 15 \times 20$ | | buc. | 2 | |
| 6 | Teu redus tip PP $\phi 32 \times 20$ | | buc. | 2 | |
| 7 | Racord tip PP $\phi 32 \times 32$ | | buc. | 1 | |
| 8 | Niplu tip ZN $\phi 20 \times 16$ | | buc. | 2 | |
| 9 | Robinet de colț $\phi 16$ montat la racordul flexibil | | buc. | 2 | |
| 10 | Racord flexibil $\phi 16$, l=400 mm | | buc. | 2 | |
| | Conducte | | | | |
| 11 | Teavă din polipropilenă PP-R sub presiune $\phi 20 \times 2.8$ | | ml | 6.0 | |
| 12 | Teavă din polipropilenă PE100, PN16 sub presiune $\phi 32 \times 3$ | | ml | 18.0 | |
| | Canalizarea menajera (C1) | | | | |
| | Utilaj sanitar | | | | |
| 13 | Lavuar din ceramică cu sifon de tip butelie și baterie | | Compl | 1 | |
| 14 | WC | | Compl | 1 | |
| | Conducte | | | | |
| 15 | Teavă din polipropilenă pentru canalizare $\phi 50$ | | ml | 10.0 | |
| 16 | Teavă din polipropilenă pentru canalizare $\phi 110$ | | ml | 7.0 | |
| | Piese de jonctiune | | | | |
| 17 | Racord de curatare PP $\phi 50$ | | buc. | 1.0 | |
| 18 | Cot 90° PP $\phi 110$ | | buc. | 1.0 | |
| 19 | Cot 45° PP $\phi 110$ | | buc. | 5 | |
| 20 | Teu redus 90° PP $\phi 50 - \phi 110$ | | buc. | 2.0 | |
| 21 | Aerator teava de canalizare $\phi 50$ | | buc. | 1.0 | |
| | Refacere suprafete | | | | |
| 22 | Refacere stratificare pavaj htot=0.26 m | | m2 | 3.0 | |
| 23 | Astupare manuala pamant (exterior+interior) | | m3 | 3.5 | |
| 24 | Compactare cu maiul a pamantului fiecare 20 cm | | m3 | 3.5 | |
| 25 | Pat de pietris fractie 16-32 mm, h=150 mm | | m3 | 0.7 | |
| 26 | Refacere sapa interioara din nisip-ciment M100 h=120 mm | | m2 | 4.5 | |
| | Lucrari suplimentare | | | | |
| 27 | Tencuire pereti fantani de vizitare | | m2 | 4.0 | |

| | | | | | | | |
|----------------------|---------------|-----------|---------|---|---------------|--------|--------|
| Beneficiar: ADR Nord | | | | Obiect Nr. 02/2023 - Album II - Anexa 1 | | | |
| Functie | Elaborat | Semnatura | Data | Reabilitarea și adaptarea monumentului de arhitectură de talie națională (nr. 42), din str. Independenței nr. 26, or. Bălți | Faza | Plansa | Planse |
| PROIECTANT | ANDRUSCEAC I. | | 04.2023 | | PE | 4 | - |
| | | | | Specificatie retele de apa si canalizare interioara | S.R.L."CONEX" | | |