



Schema cladirilor

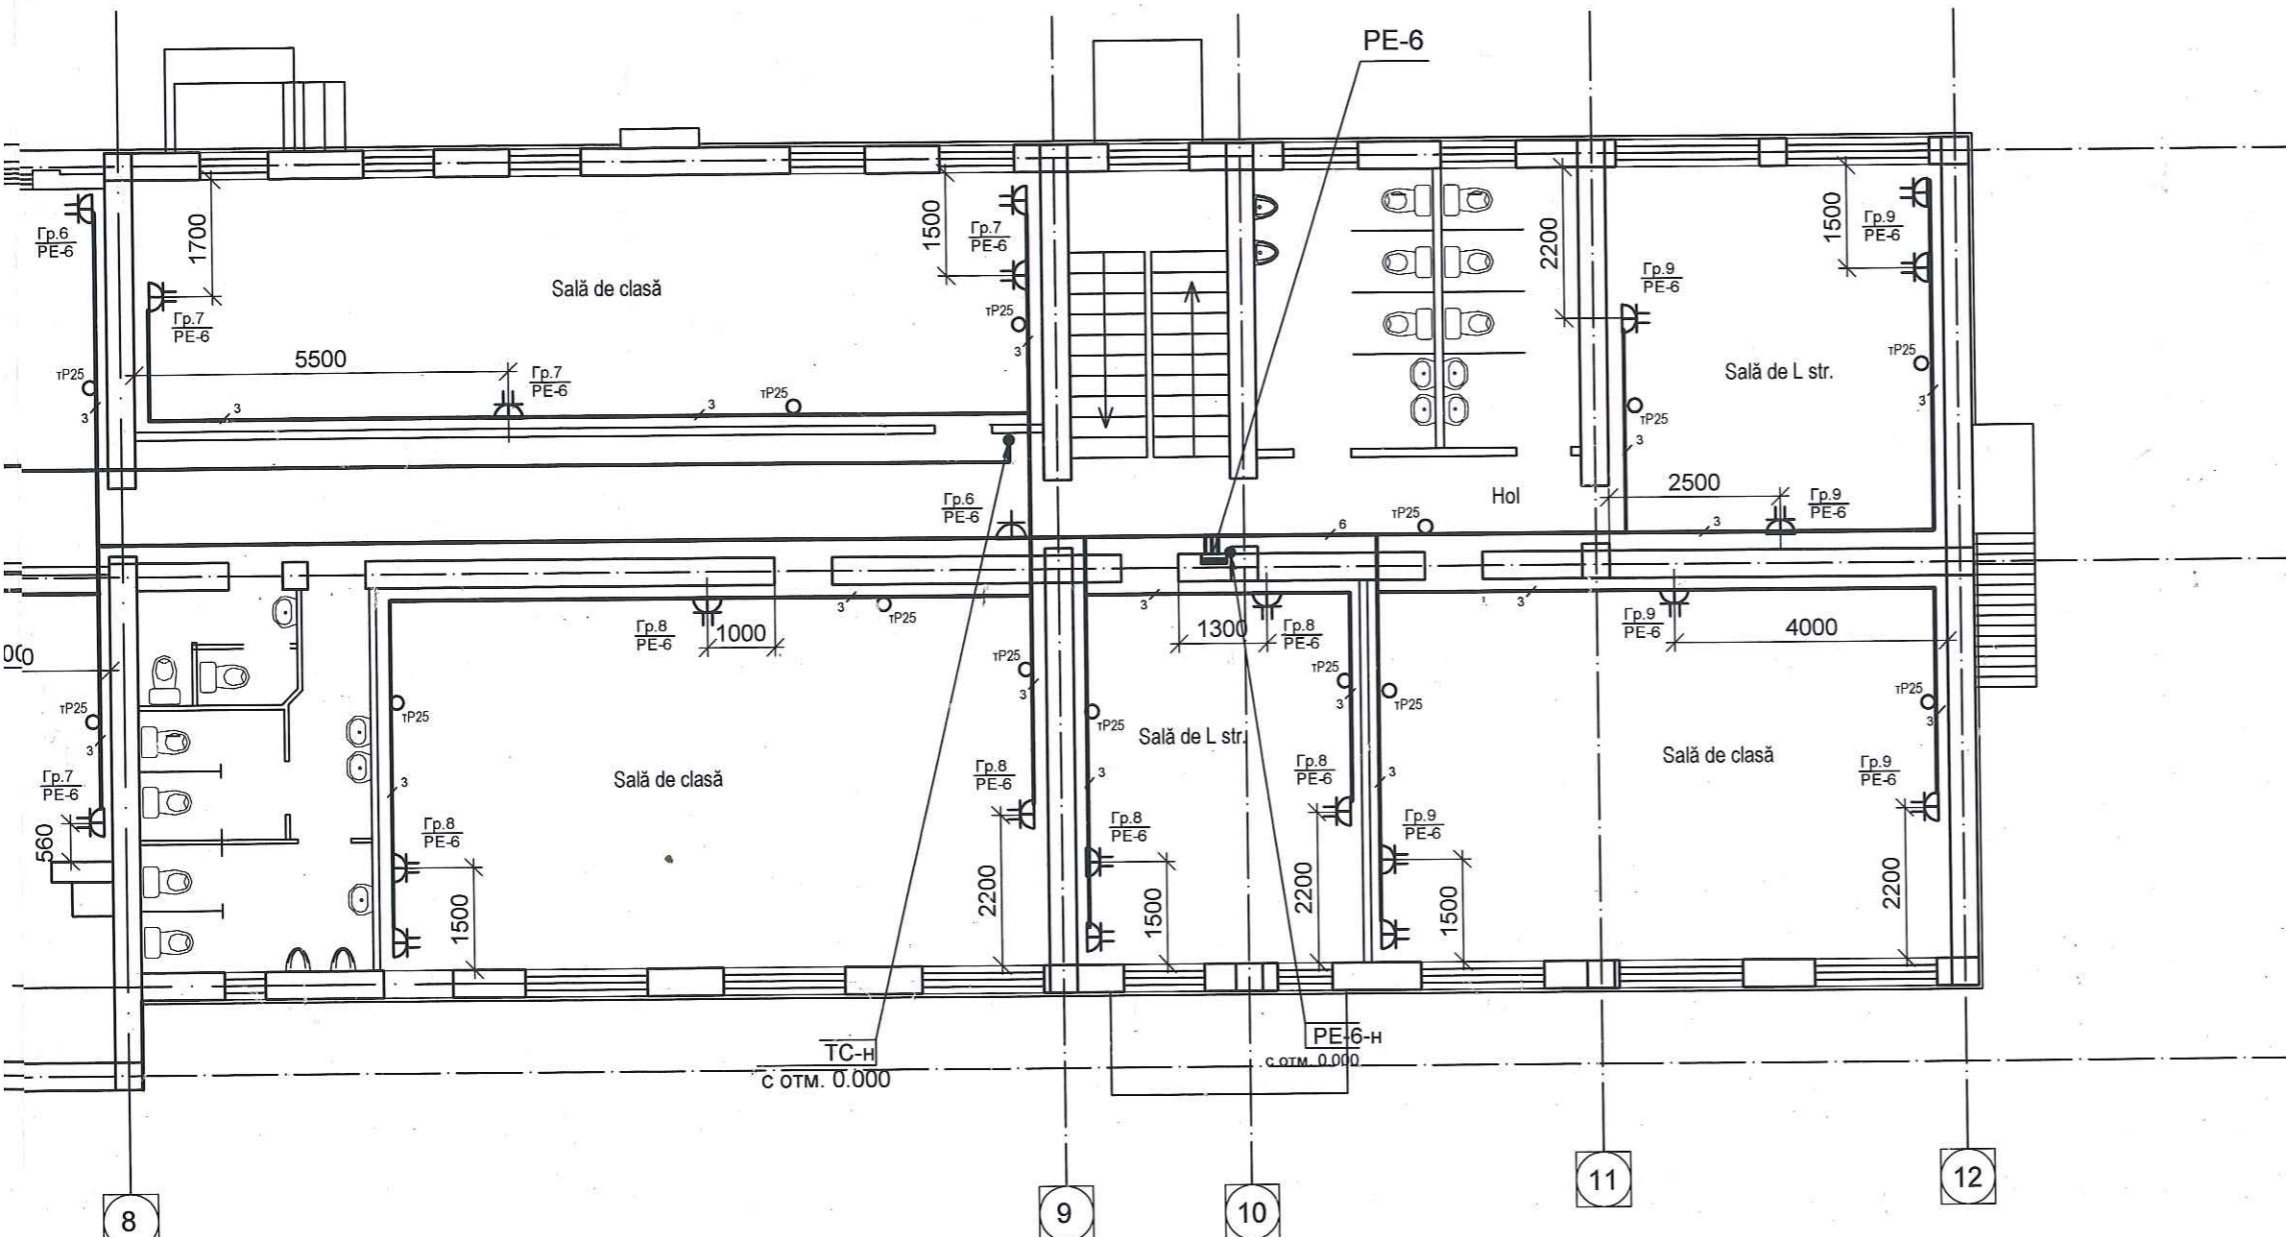

Verificator de proiecte 094
Bugaevski Veaceslav
 Domeniile C.4,5,6a
 Nr. de înregistrare a vizului 138/03.04.2026
 Valabil de la 22.12.2021 până la 22.12.2026

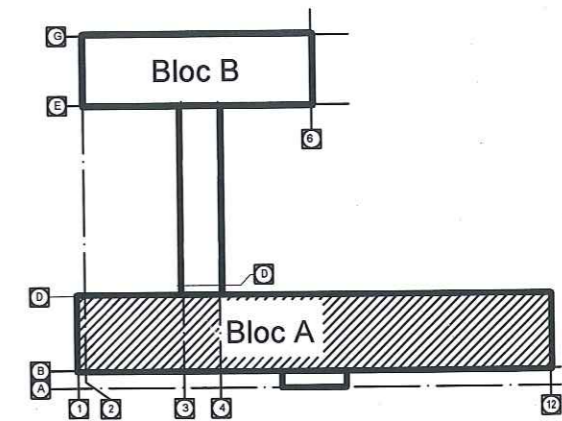

Sch.	Cant.	Foia	N doc	Semn.	Data	27/1 - EEF/IEI			
						„Resistemizarea încăperilor clădirii cu nr. cadastral 0100414.292.01, în vederea optimizării spațiilor de studii, Liceului Academic de Arte Plastice „Igori Vieru” mun. Chișinău.			
						Liceului Academic de Arte Plastice „Igori Vieru” (Bloc A)	Etapă	Planșa	Planșe
							PE	13	
						План сетей и электрооборудования 380/220 В на отм. 3.300. М 1:100	S.R.L. "TEAM - TRADE" or. Chișinău		