


Schema de Construcție a drumurilor în or. Vadul lui Vodă, mun. Chișinău

Avizat:
Primarul or.Vadul lui Vodă
Onofriiuc Iurii

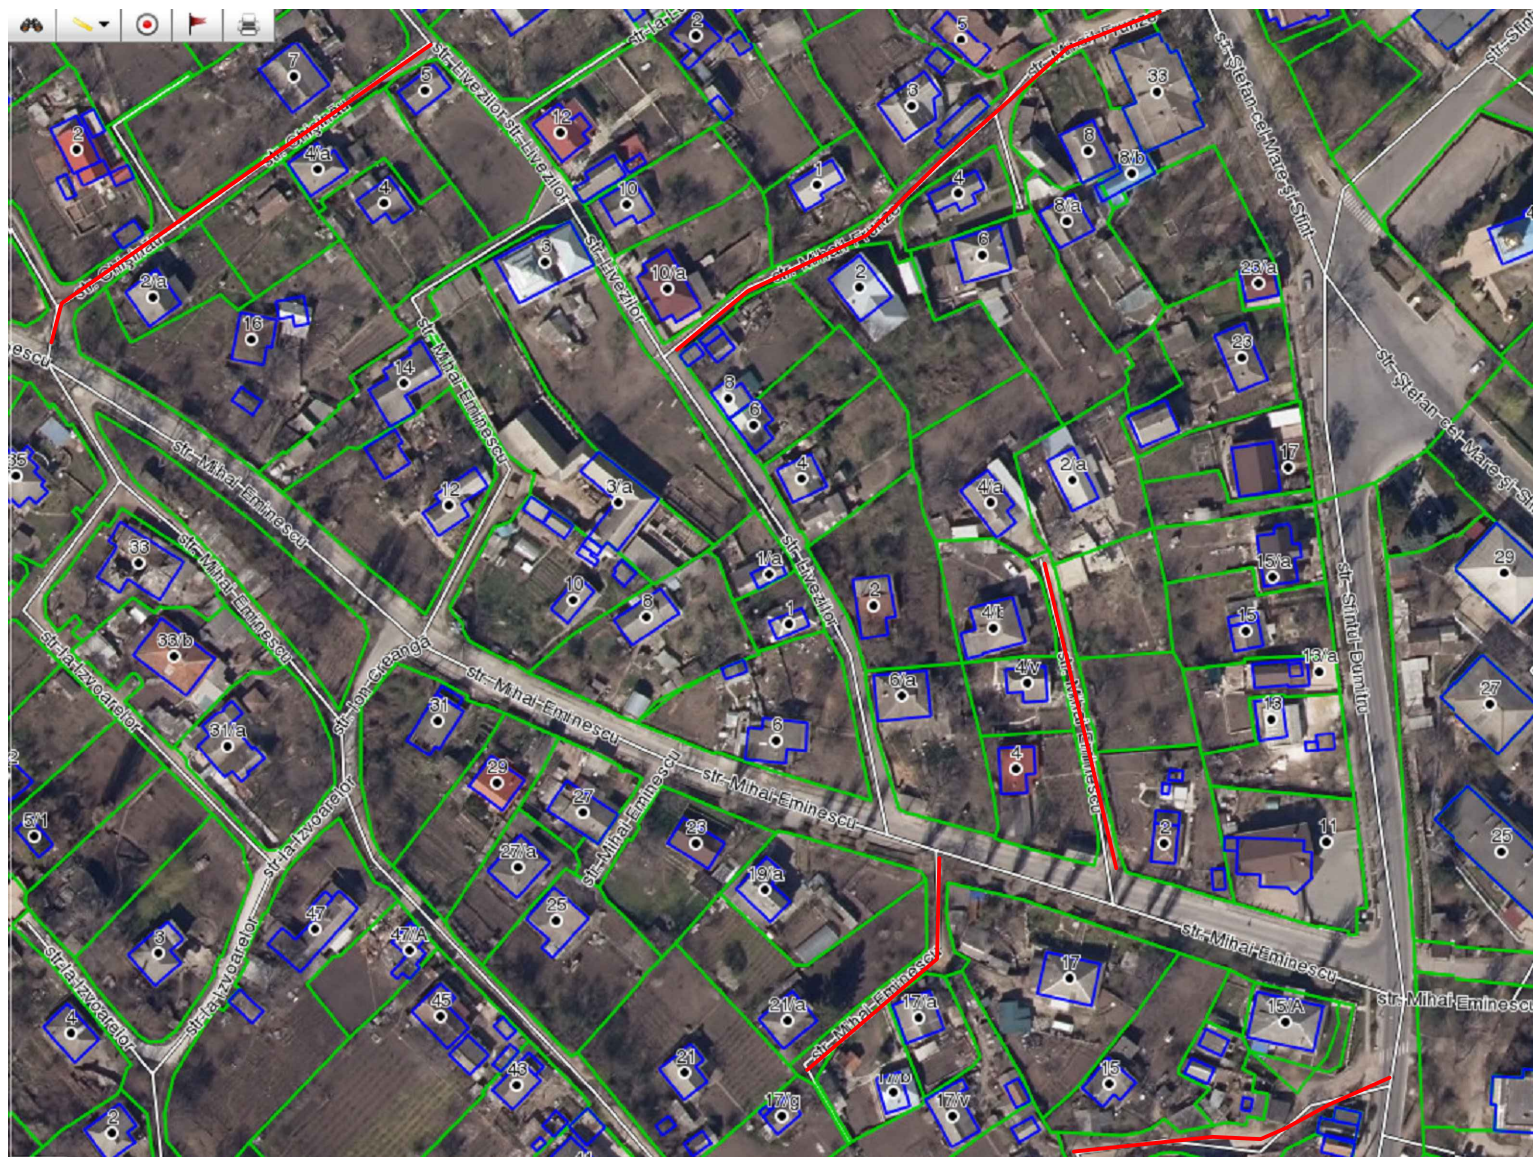

- 1.str.Frunze
- 2.M.Eminescu, 2a, 4a, 4b
- 3.str.M.Eminescu 17a, 17g, 17b, 21a
- 4.str.M.Eminescu, 15 str.Sf.Dumitru, 1,3,7
- 5.str.Frunze
- 6.str.Chișinăului

[illegible]

1.str.A.Donici
2.str-la S.Lazo