


PLAN ETAJ 3 (cota 13.800) sc.1:100

Balustradă metalică h=700mm

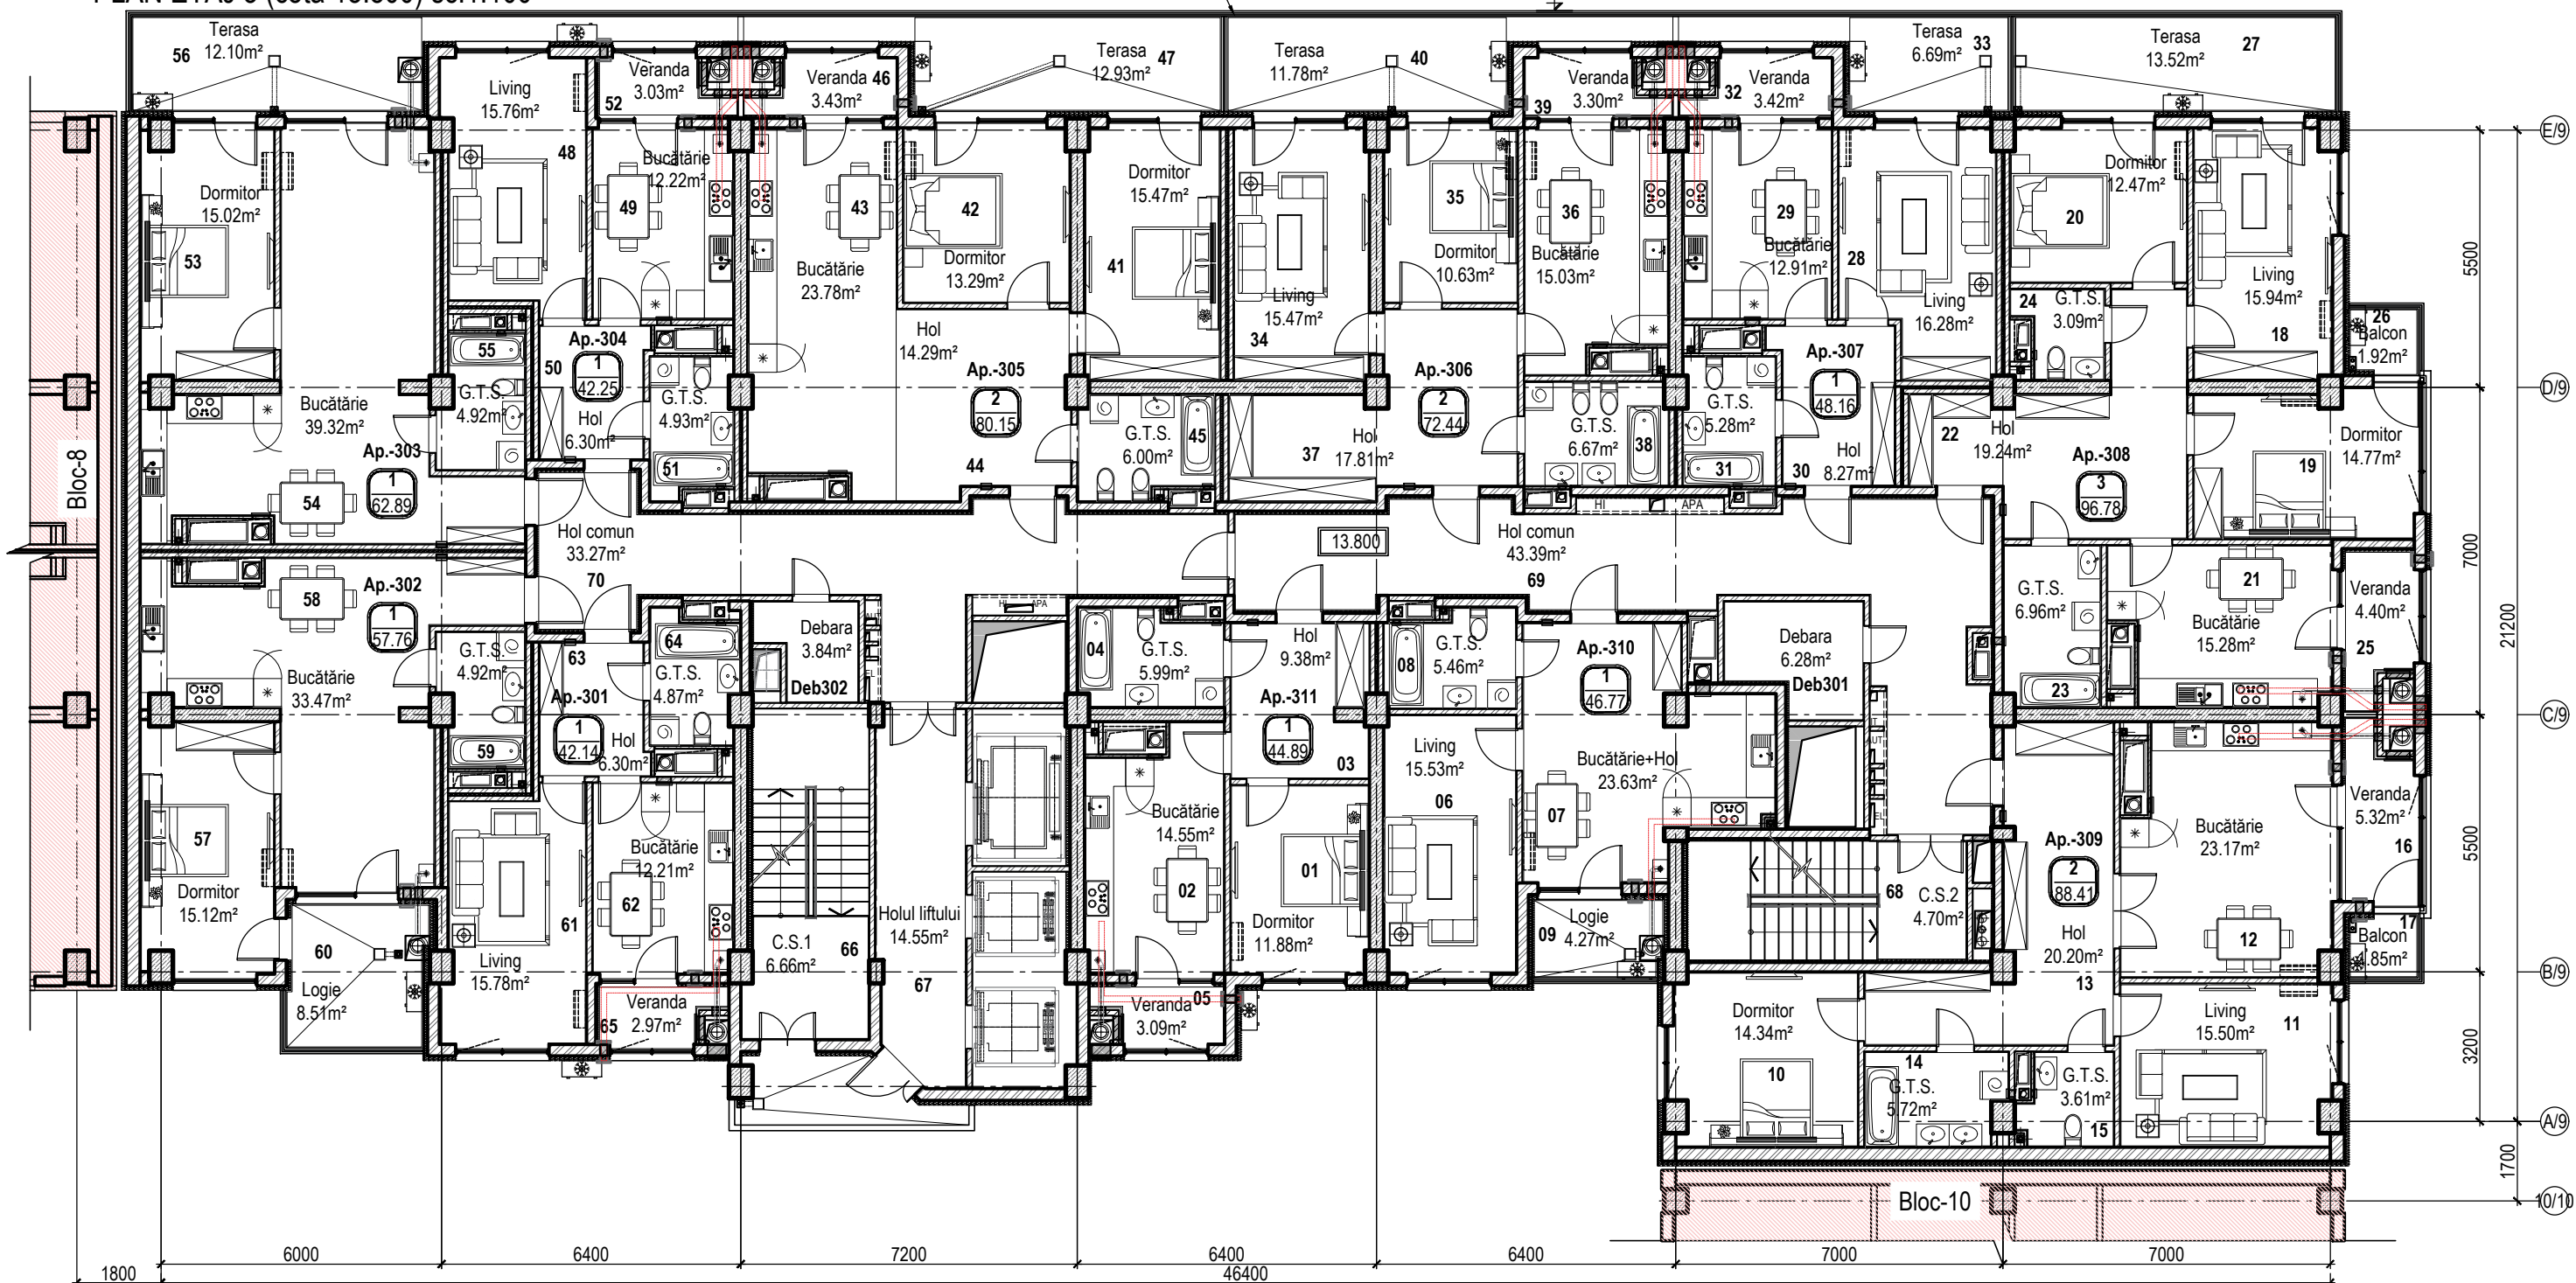

LEGENDA ÎNCĂPERILOR				LEGENDA ÎNCĂPERILOR				LEGENDA ÎNCĂPERILOR				LEGENDA ÎNCĂPERILOR				LEGENDA ÎNCĂPERILOR							
Nr. în.	Denumire	Suprafața,m.p.	Nr.odăi	Nr. în.	Denumire	Suprafața,m.p.	Nr.odăi	Nr. în.	Denumire	Suprafața,m.p.	Nr.odăi	Nr. în.	Denumire	Suprafața,m.p.	Nr.odăi	Nr. în.	Denumire	Suprafața,m.p.	Nr.odăi				
Apartament - 301		42.14 m.p.	1	Apartament - 303		62.89 m.p.	1	Apartament - 305		80.15 m.p.	2	Apartament - 307		48.16 m.p.	1	Apartament - 309		88.41 m.p.	2	Apartament - 311		44.89 m.p.	1
61	Living	15.78		53	Dormitor	15.02		41	Dormitor	15.47		28	Living	16.28		10	Dormitor	14.34		01	Dormitor	11.88	
62	Bucătăria	12.21		54	Bucătărie	39.32		42	Dormitor	13.29		29	Bucătăria	12.91		11	Living	15.50		02	Bucătăria	14.55	
63	Hol	6.30		55	G.T.S.	4.92		43	Bucătăria	23.78		30	Hol	8.27		12	Bucătăria	23.17		03	Hol	9.38	
64	G.T.S.	4.87		56	Terasa	12.10		44	Hol	14.29		31	G.T.S.	5.28		13	Hol	20.20		04	G.T.S.	5.99	
65	Veranda	2.97		Apartament - 304		42.25 m.p.		45	G.T.S.	6.00		32	Veranda	3.42		14	G.T.S.	5.72		05	Veranda	3.09	
Apartament - 302		57.76 m.p.	1	48	Living	15.76	1	46	Veranda	3.43	2	Apartament - 308		96.78 m.p.	3	15	G.T.S.	3.61					
57	Dormitor	15.12		49	Bucătăria	12.22		47	Terasa	12.93		16	Veranda	5.32		17	Balcon	1.85					
58	Bucătăria	33.47		50	Hol	6.30		Apartament - 306		72.44 m.p.		18	Living	15.94		Apartament - 310		46.77 m.p.		1			
59	G.T.S.	4.92		51	G.T.S.	4.93		34	Living	15.47		19	Dormitor	14.77		06	Living	15.53					
60	Logie	8.51		52	Veranda	3.03		35	Dormitor	10.63		20	Dormitor	12.47		07	Bucătăria	23.63					
				36	Bucătăria	15.03		2	21	Bucătăria		15.28	22	Hol		19.24	08	G.T.S.			5.46		
				37	Hol	17.81	23		G.T.S.	6.96	24	G.T.S.	3.09	09	Logie	4.27							
				38	G.T.S.	6.67	25		Veranda	4.40													
				39	Veranda	3.30	26		Balcon	1.92													
				40	Terasa	11.78	27		Terasa	13.52													

				345/21-9-SA			
				Construirea, în tranșe, a unui ansamblu rezidențial, cu obiective comerciale/prestări servicii, parcuri auto subterane și parcare auto supraetajată (modificarea documentației de proiect) pe terenul cu nr.cad.0100423.203, 0100423.540, 0100423.541 din mun.Chișinău, str. Tudor Vladimirescu 1/8.			
	Nume	Semnătură	Data	TRANSA II	Faza	Planșa	Planșe
A.Ș.P.	I.Carpov		12.23		PE	14	
Arhitect	V.Comerzan		12.23				
Arhitect	L.Crețu		12.23	PLAN ETAJ 3 (cota 13.800) sc.1:100	 " Axis Mundi " S.R.L. Licența Nr. 041781 seria A MMII din 09.04.13		