

PUNTE IN APA SC. 1:100


LEGENDA

POZITIA	EXPLICATIA
140.00	Cotele terenului existent.
-----	Nivelul terenului existent.
_____	Oglinda apei cota 136.88

SPECIFICATIA LUCRARILOR DE MONTARE:
SCARA NR. 1 DE ACCES IN PARC

Nr	Denumirea lucrării		Un. de masura	Marcaj pe plan	Cantitatea
1	Lambriuri de lemn 20 x 100		m.p.		35.3
			m ³		0.7
2	Lambriuri de lemn 20 x 170 x 1500 (scari)		m.p.		5.30
			m ³		0.15

Sectionea 1 - 1 SC. 1:100



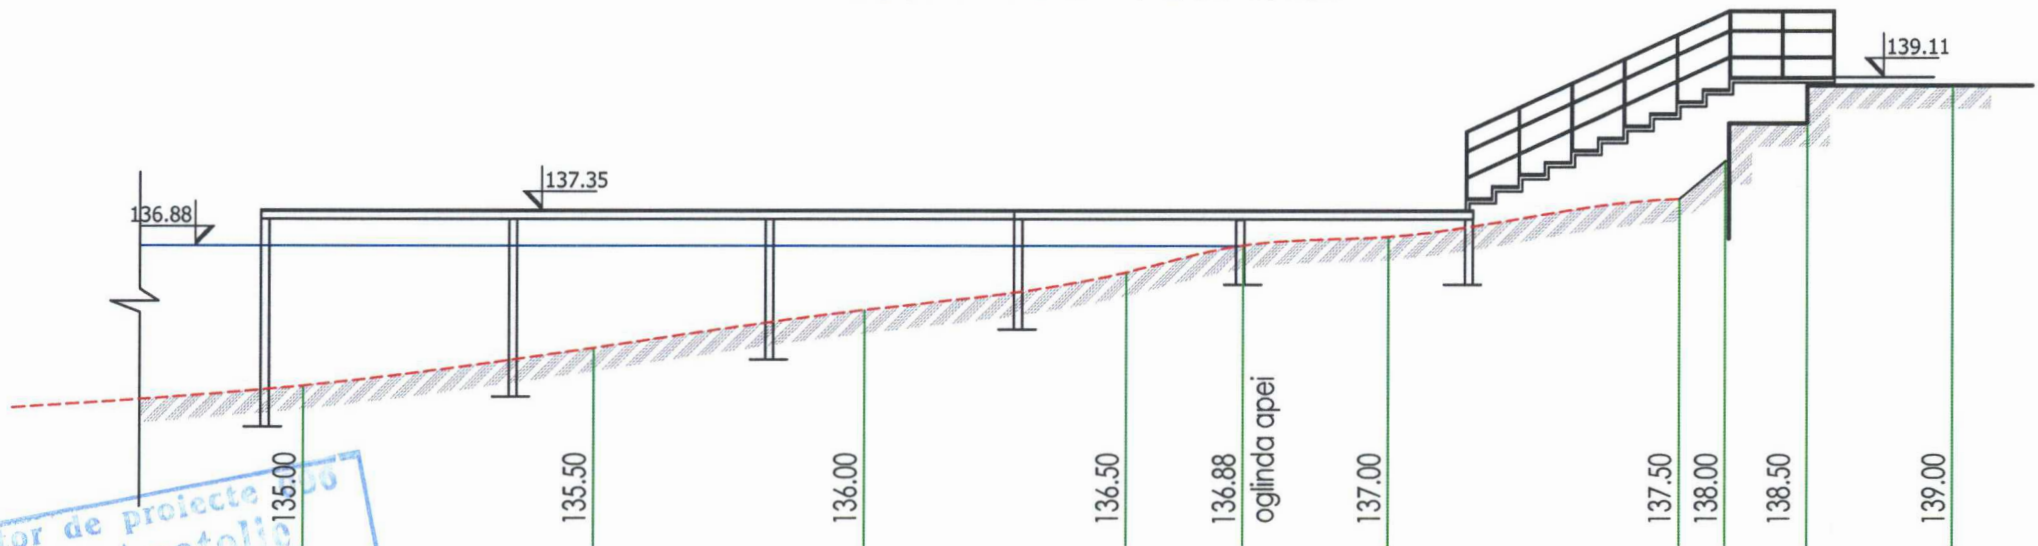


Verificator de proiecte
Spasov Anatolie
Domeniile A.1,2,3,4
Nr. de înregistrare a proiectului
valabil de la 12.12.2021 până la 22.12.2026
135.00




				08 / 2025 - PG	AECONS			
calitatea	nume	semnatura	data	Amenajare terenului adiacent lacului dintre strazile Trandafirilor si Sf. Gheorghe in or. Riscani, numărul cadastral 7 101 117 430, 7 101 117 464 situat in or. Riscani, str. Trandafirilor si Sf. Gheorghe.				
A.S.P.	S. Ciochina		05.24					
				Amenajare terenului adiacent lacului Beneficiar: Primaria Riscani	faza	plansa	planse	
Arhitect	N. Pletosu		05.24		P.E.	15		
				Punte in apa, Sectoinea 1 - 1 specificatii	"AECONS INVEST" SRL EXTRAS nr. 320637 din 08 octombrie 2015			

PUNTE IN APA (metal) SC. 1:100

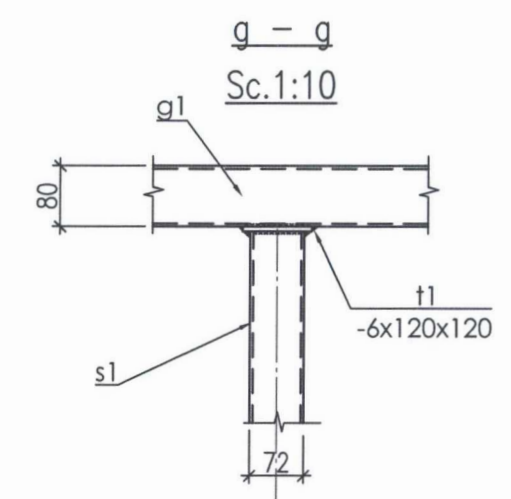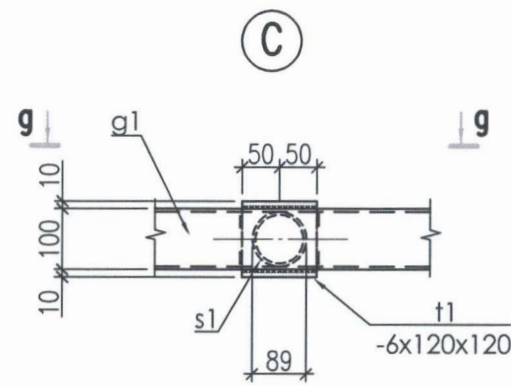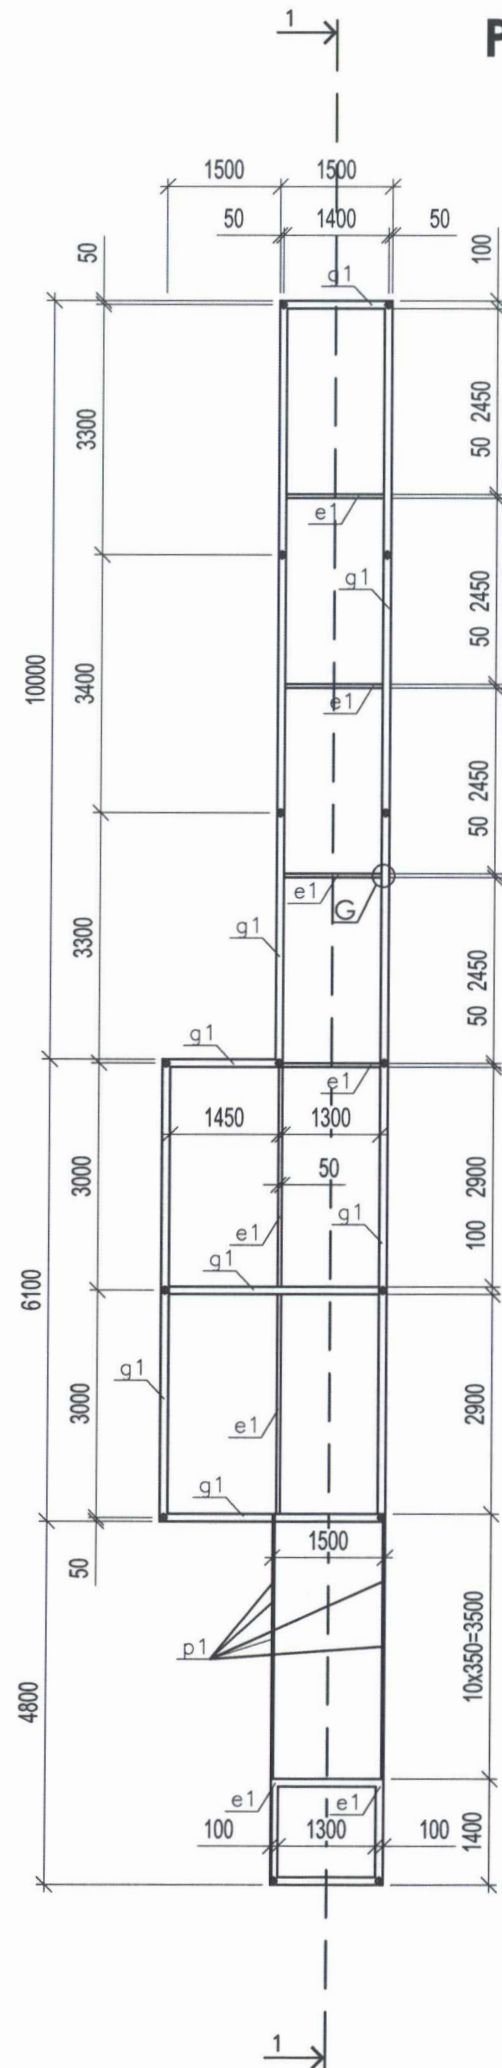


Sectionea 1 - 1 SC. 1:100

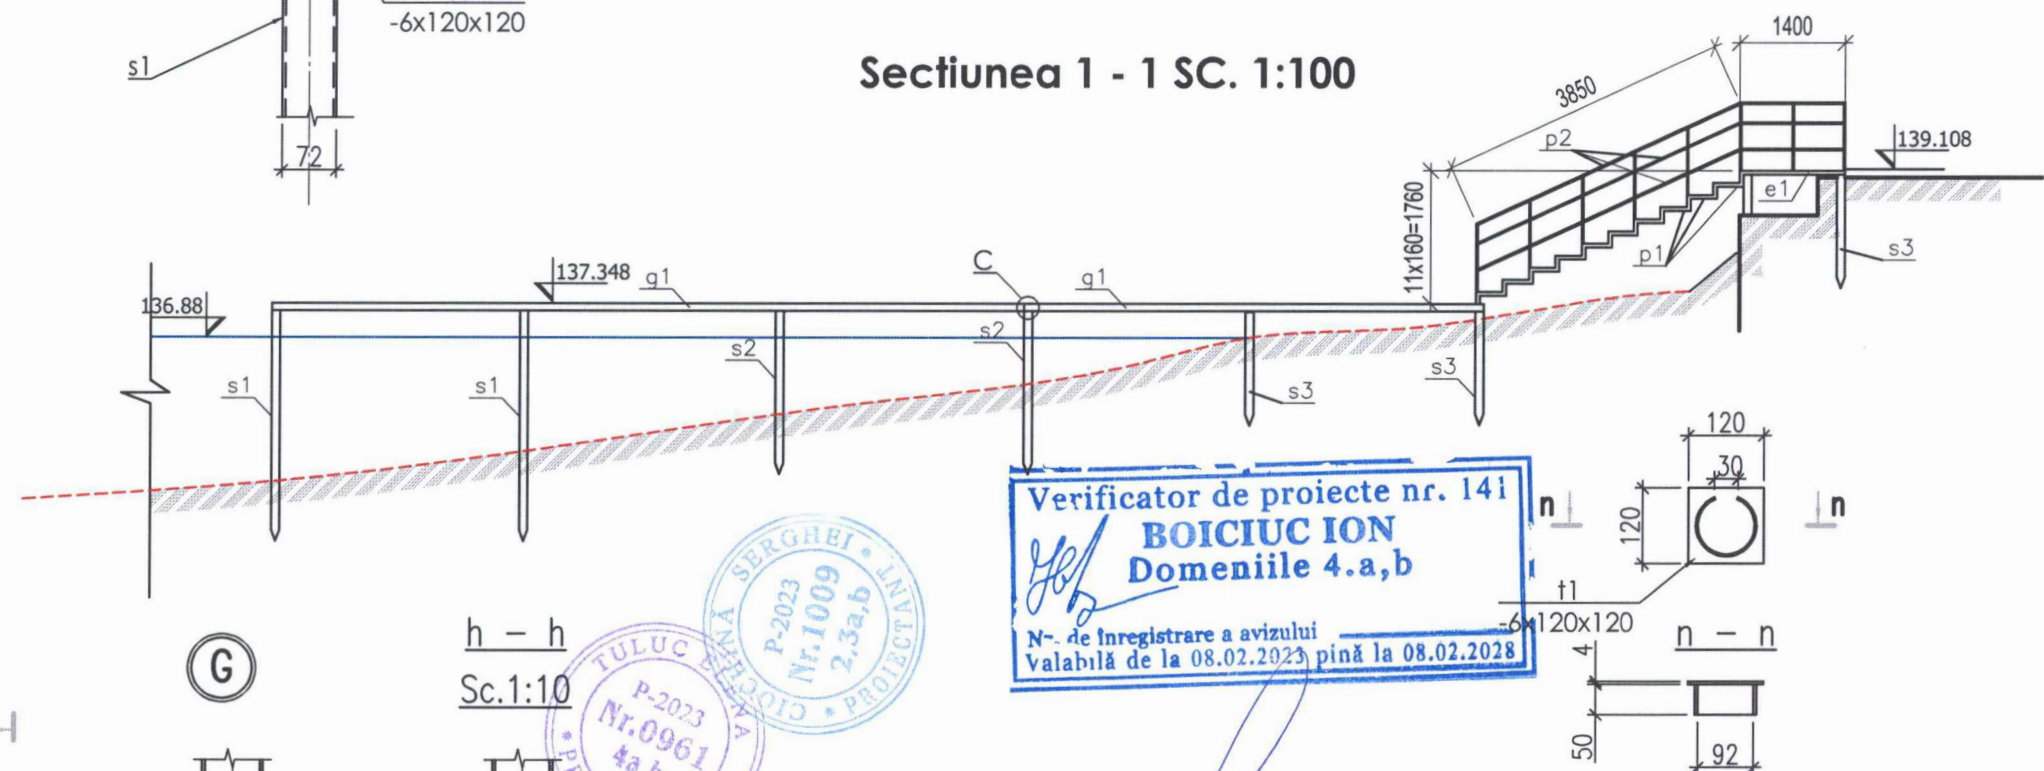

Verificator de proiecte nr. 141
BOICIUC ION
Domeniile 4.a,b
N. de Inregistrare a avizului
Valabilă de la 08.02.2023 până la 08.02.2028

08 / 2025 - PG				AECONS		
calitatea	nume	semnatura	data	Amenajare terenului adiacent lacului dintre strazile Trandafirilor si Sf. Gheorghe in or. Riscani, numărul cadastral 7 101 117 430, 7 101 117 464 situat in or. Riscani, str. Trandafirilor si Sf. Gheorghe.		
A.S.P.	S. Ciochina		05.24	Amenajare terenului adiacent lacului Beneficiar: Primaria Riscani		
ISP	E. Tuluc			faza	plansa	planse
Arhitect	N. Pletosu		05.24	P.E.	16	
Punte in apa(metal), Sectoinea 1 - 1 specificatii elementelor				"AECONS INVEST" SRL EXTRAS nr. 320637 din 08 octombrie 2015		

TURN DE SALVAMAR SC. 1:50

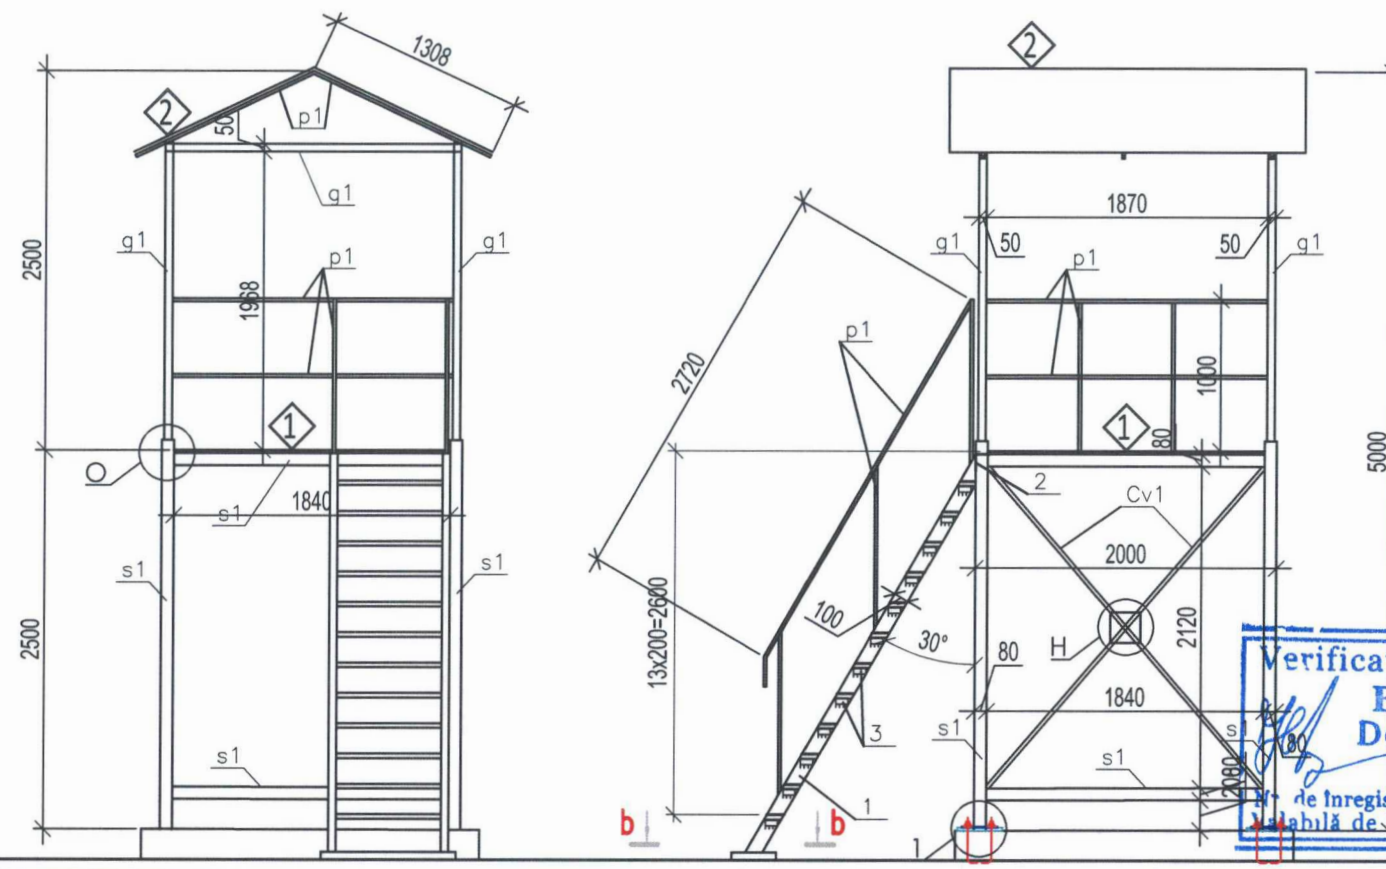

Specificatia elementelor metalice




Poz.	Marca	Denumirea	Cant .	Masa unit. kg	Observatii (Total)
s1		80x4 GOST 30245-2003 L=m.l.	26	9.22	239.7
g1		50x4 GOST 30245-2003 L=m.l.	16	5.45	87.2
Cv1		50x3 GOST 30245-2003 L=m.l.	12	4.25	51.0
p1		20x2 GOST 30245-2003 L=m.l.	61	1.11	67.8
t1		- 200x6 GOST 103-76 L=200	2	1.92	3.9
t3		- 70x8 GOST 103-76 L=70	16	0.32	5.2
t2		75x5 L=80	16	5.77	92.3
			0	0.00	547.12

SPECIFICATIA LUCRARILOR DE MONTARE:
SCARA NR. 1 DE ACCES IN PARC



№	Denumirea lucrării		Un. de masura	Marcaj pe plan	Canitatea
1	Lambriuri de lemn 20 x 100		m.p.		6.4
			m ³		0.2
2	Încalzitore - tigla metalica culoare Maro ciocolatiu RAL 8017 pt acoperis.		m.p.		6.50

Verificator de proiecte nr. 141
BOICIUC ION
Domeniile 4.a,b

Nr. de înregistrare a avizului _____
Valabilă de la 08.02.2023 până la 08.02.2028

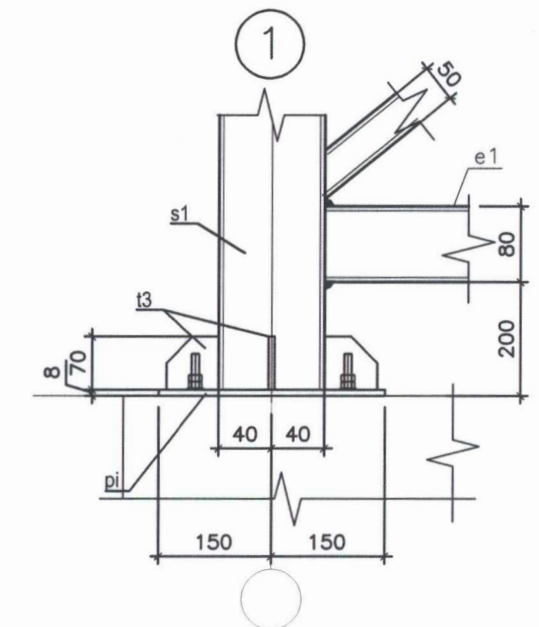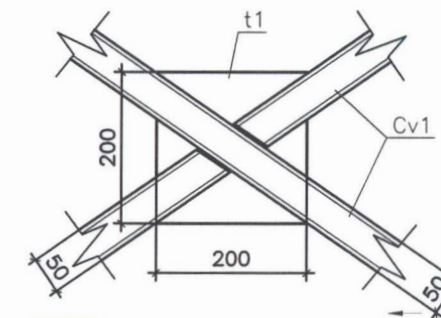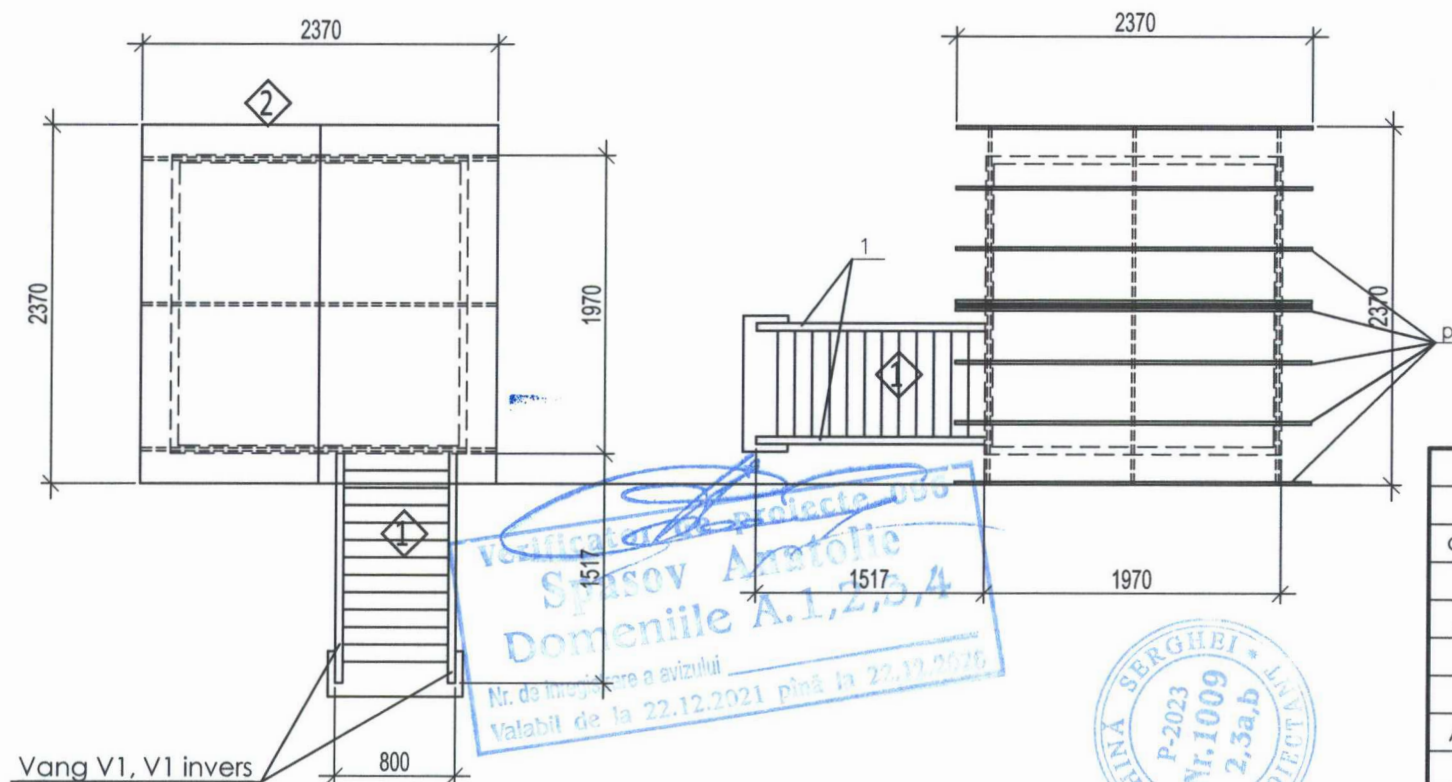

				08 / 2025 - PG			
calitatea	nume	semnatura	data	Amenajare terenului adiacent lacului dintre strazile Trandafirilor si Sf. Gheorghe in or. Riscani, numărul cadastral 7 101 117 430, 7 101 117 464 situat in or. Riscani, str. Trandafirilor si Sf. Gheorghe.			
A.S.P.	S. Ciochina		05.24				
ISP	E. Tuluc			Amenajare terenului adiacent lacului Beneficiar: Primaria Riscani	faza	plansa	planse
Arhitect	N. Pletosu		05.24		P.E.	17	
				Turn de salvamar specificatia elementelor	"AECONS INVEST" SRL EXTRAS nr. 320637 din 08 octombrie 2015		

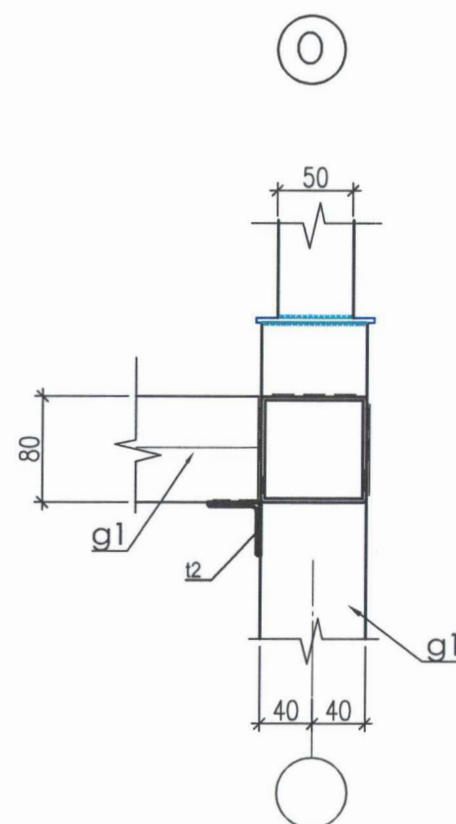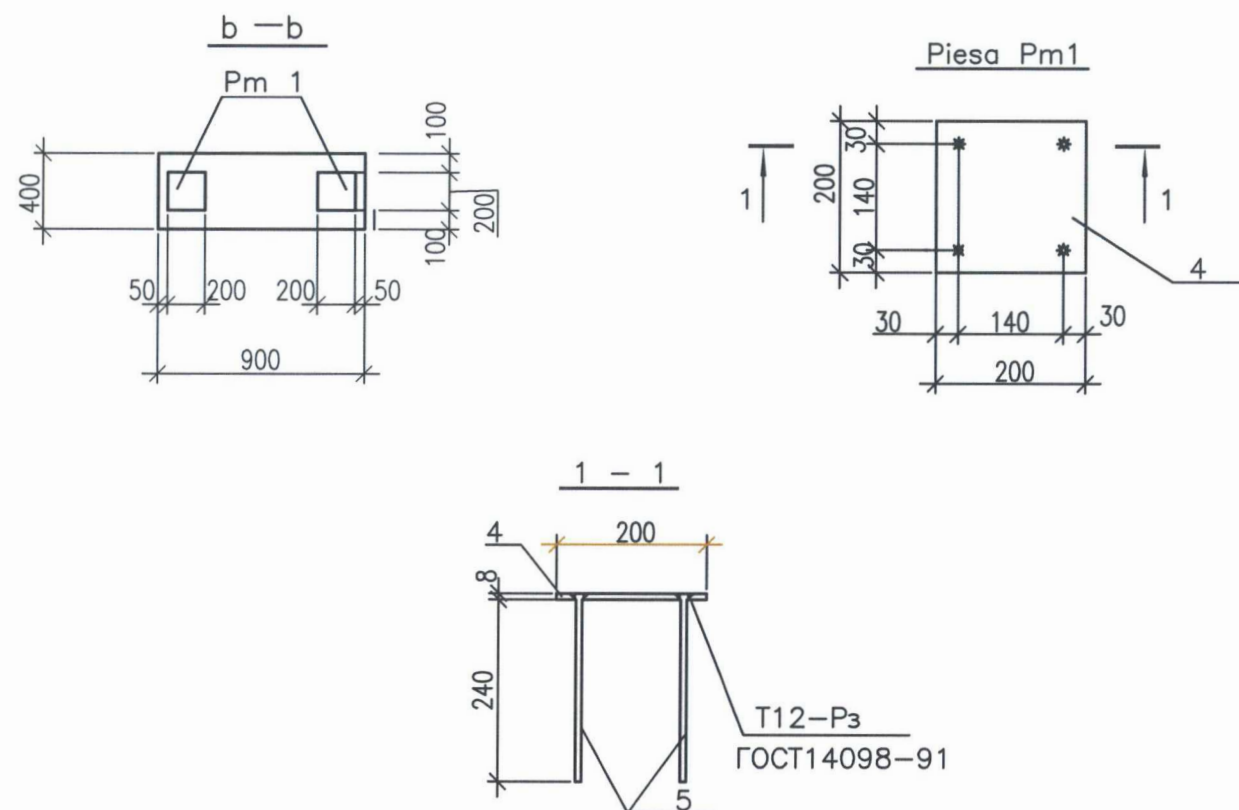

SPECIFICATIA ELEMENTELOR

Marca	N desen STAS	Denumirea	Buc	Masa kg	Obiectii
		Scara Sm1			
V1		Vang V1	1		
V1 ^{invers}		Vang V1 ^{invers}	1		
		Vang V1,V1 ^{invers}			
1	ГОСТ 8240-86	Profil U _L 12 I=3050	2	41.8	83.60kg
2	ГОСТ 8509-86*	Cornier 125x80x6 L=900	1	9.40	9.40
3	ГОСТ 8509-86*	Cornier 40x4 L=120	24	2.42	58.0
		Fm 1			
		Piesa inglobata Pm1	2		
		Materiale			
		Beton clasa B 12,5	0.20		m ³
		Piesa Pm1(2buc)		3.12kg	
4	ГОСТ 103-76	Placa δ -8x200 I=200	1	2.52kg	
5		$\varnothing$ 10 A-III,ГОСТ5781-82,I=240	4	0.15kg	

Verificator de proiecte nr. 141
BOICIUC ION
 Domeniile 4.a,b
 Nr. de Inregistrare a avizului
 Valabilă de la 08.02.2023 până la 08.02.2028




				08 / 2025 - PG	AECONS
calitatea	nume	semnatura	data	Amenajare terenului adiacent lacului dintre strazile Trandafirilor si Sf. Gheorghe in or. Riscani, numărul cadastral 7 101 117 430, 7 101 117 464 situat in or. Riscani, str. Trandafirilor si Sf. Gheorghe.	
A.S.P.	S. Ciochina		05.24	Amenajare terenului adiacent lacului Beneficiar: Primaria Riscani	
ISP	E.Tuluc			faza	plansa
Arhitect	N. Pletosu		05.24	P.E.	18
				Piese inglobate specificatii	"AECONS INVEST" SRL EXTRAS nr. 320637 din 08 octombrie 2015


PLAN FUNDATIE (turn) SC. 1:50

SPECIFICATIA ELEMENTELOR


Marca	Semnificatie	Denumirea	Cant.	Greut, un. kg.	Observ.
1	2	3	4	5	6
Fundatie monolită					
1*		Ø12 A500C GOST R52544-2009 L=m.l. m.l.	19.0	0,89	16.87
2*		Ø6 A240 GOST R52544-2009 L=m.l. 1160	20	0.258	5.15
3		Ø10 A500C GOST R52544-2009 L=m.l. m.l.	36.0	0.617	22.21
4		Ø6 A240 GOST R52544-2009 L=m.l. 940	63	0.209	13.15
Materiale:					
		Beton C12/15	2.50		M³
		Beton C8/10	0.50		M³

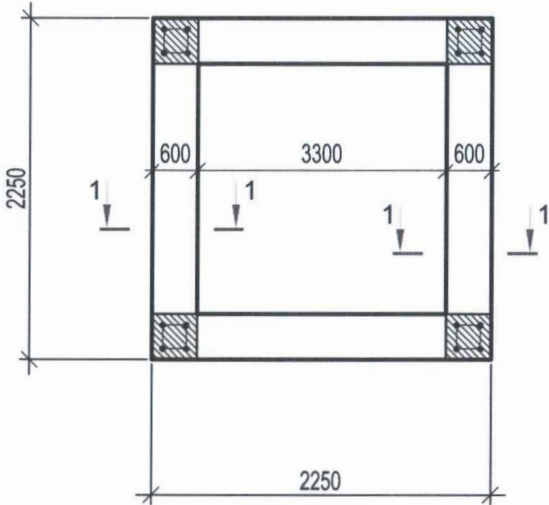

1 - 1

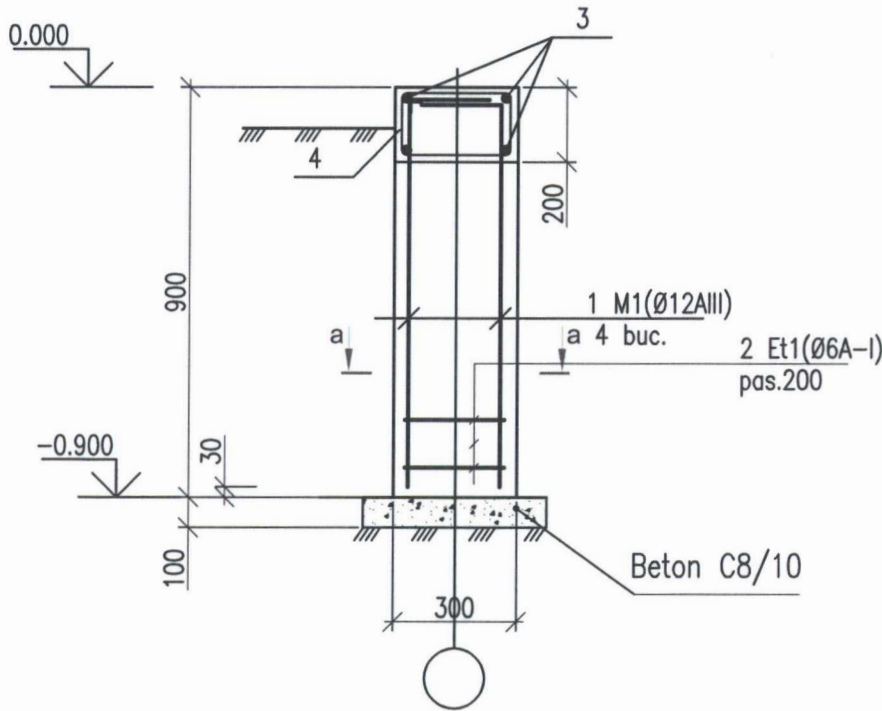

a - a

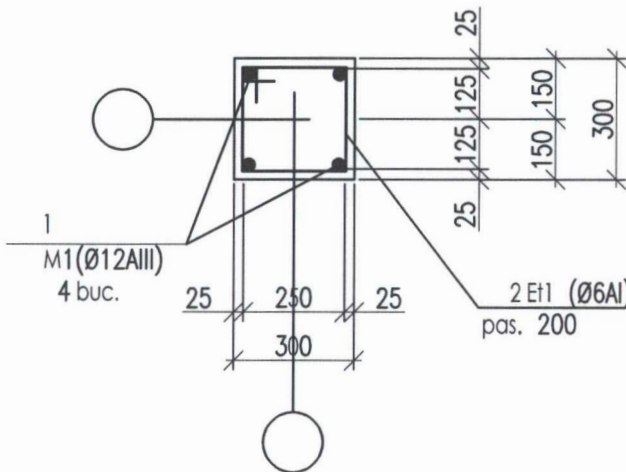

verificator de proiecte nr. 141
BOICIUC ION
Domeniile 4.a,b
Nr. de înregistrare a avizului
Valabilă de la 08.02.2023 până la 08.02.2028

BORDEROUL PIESELOR

Poz.	Schita
1	2
1	
2	
4	

TULUC ELENA
P-2023
Nr.0961
4a,b
PROIECTANT

				08 / 2025 - PG	AECONS			
calitatea	nume	semnatura	data	Amenajare terenului adiacent lacului dintre strazile Trandafirilor si Sf. Gheorghe in or. Riscani, numărul cadastral 7 101 117 430, 7 101 117 464 situat in or. Riscani, str. Trandafirilor si Sf. Gheorghe.				
A.S.P.	S. Ciochina		05.24	Amenajare terenului adiacent lacului Beneficiar: Primaria Riscani	faza	plansa	planse	
ISP	E. Tuluc				P.E.	19		
Arhitect	N. Pletosu		05.24	Plan fundatii(turn salvamar) Sectiunea 1 - 1 specificatii	"AECONS INVEST" SRL EXTRAS nr. 320637 din 08 octombrie 2015			


SCARA DE ACCES IN PARC SC. 1:100

LEGENDA


POZITIA	EXPLICATIA
140.00	Cotele terenului existent.
---	Nivelul terenului existent.
	Pavajul de pe trepte cu stratul de nivelare de ciment demontat.
	Tencuiala demontata de pe parapetul scarilor.
	Pavajul de pe trepte cu stratul de nivelare de ciment demontat.

SPECIFICATIA LUCRARILOR DE MONTARE:
SCARA NR. 1 DE ACCES IN PARC

Nr	Denumirea lucrarii	Un. de masura	Marcaj pe plan	Cantitatea
1	Tencuiala montata pe parapetul scarilor grosimea 50 mm.	m.p.		75.5
		m³		3.8
2	Pavajul pe trepte cu stratul de nivelare de ciment montat grosimea 50 mm.	m.p.		49.2
		m³		2.5

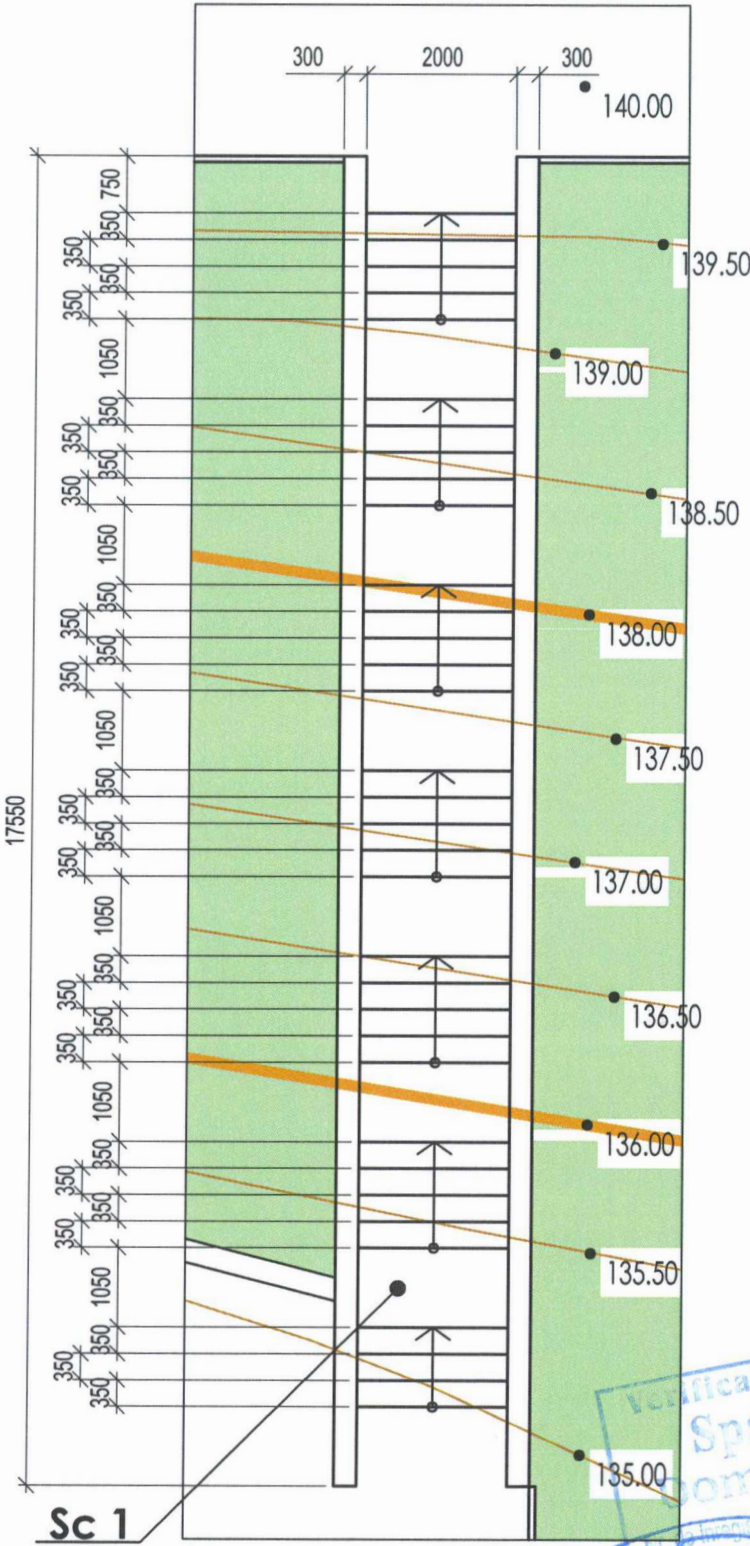


Sectionea 1 - 1 SC. 1:100

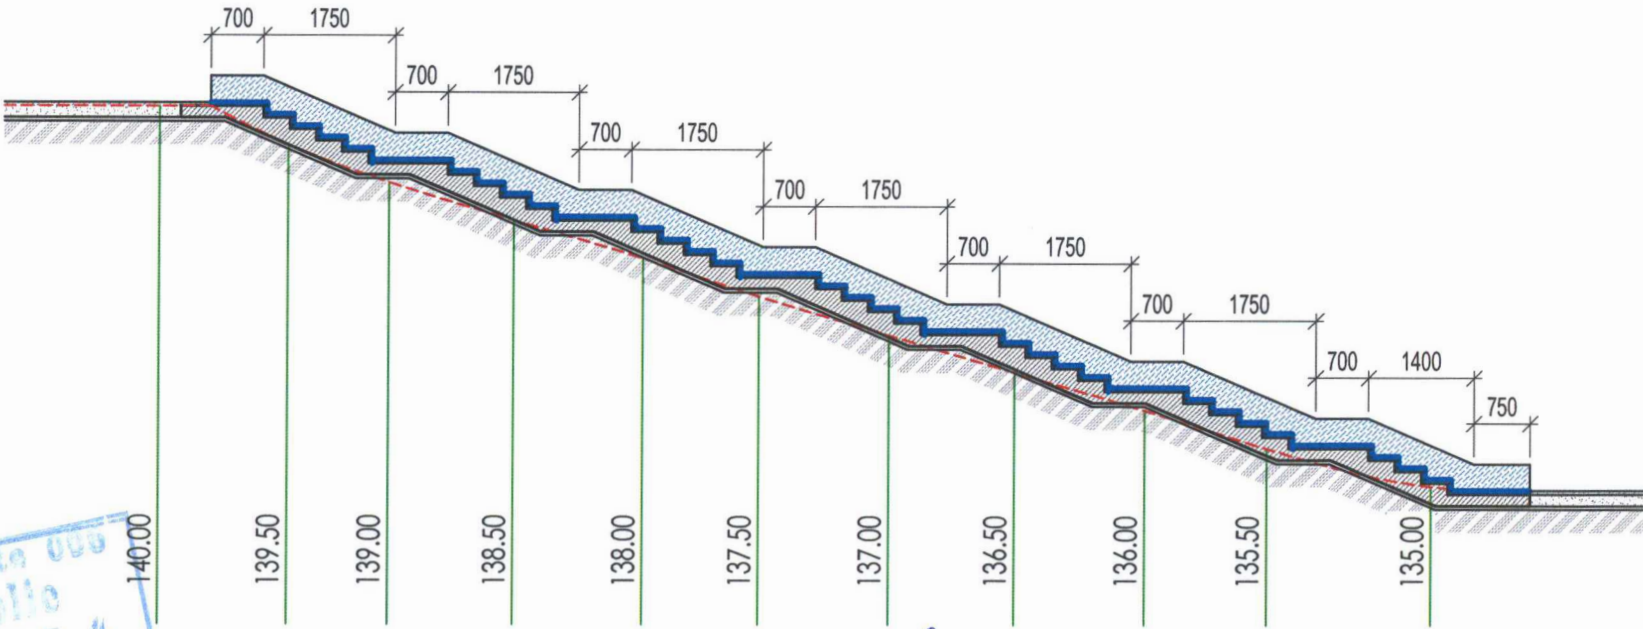


Verificator de proiectie 005
Spasov Anatolie
Comenile A.1,2,3,4
14.05.2021
P. 103
P. 103

08 / 2025 - PG				AECONS		
calitatea	nume	semnatura	data	Amenajare terenului adjacent lacului dintre strazile Trandafirilor si Sf. Gheorghe in or. Riscani, numarul cadastral 7 101 117 430, 7 101 117 464 situat in or. Riscani, str. Trandafirilor si Sf. Gheorghe.		
A.S.P.	S. Ciochina		05.24	Amenajare terenului adjacent lacului Beneficiar: Primaria Riscani	faza	plansa
Arhitect	N. Pletosu		05.24		P.E.	20
Scara de acces in parc sc. 1:100 Sectionea 1 - 1 Specificatii				"AECONS INVEST" SRL EXTRAS nr. 320637 din 08 octombrie 2015		


SC 1 SC. 1:100

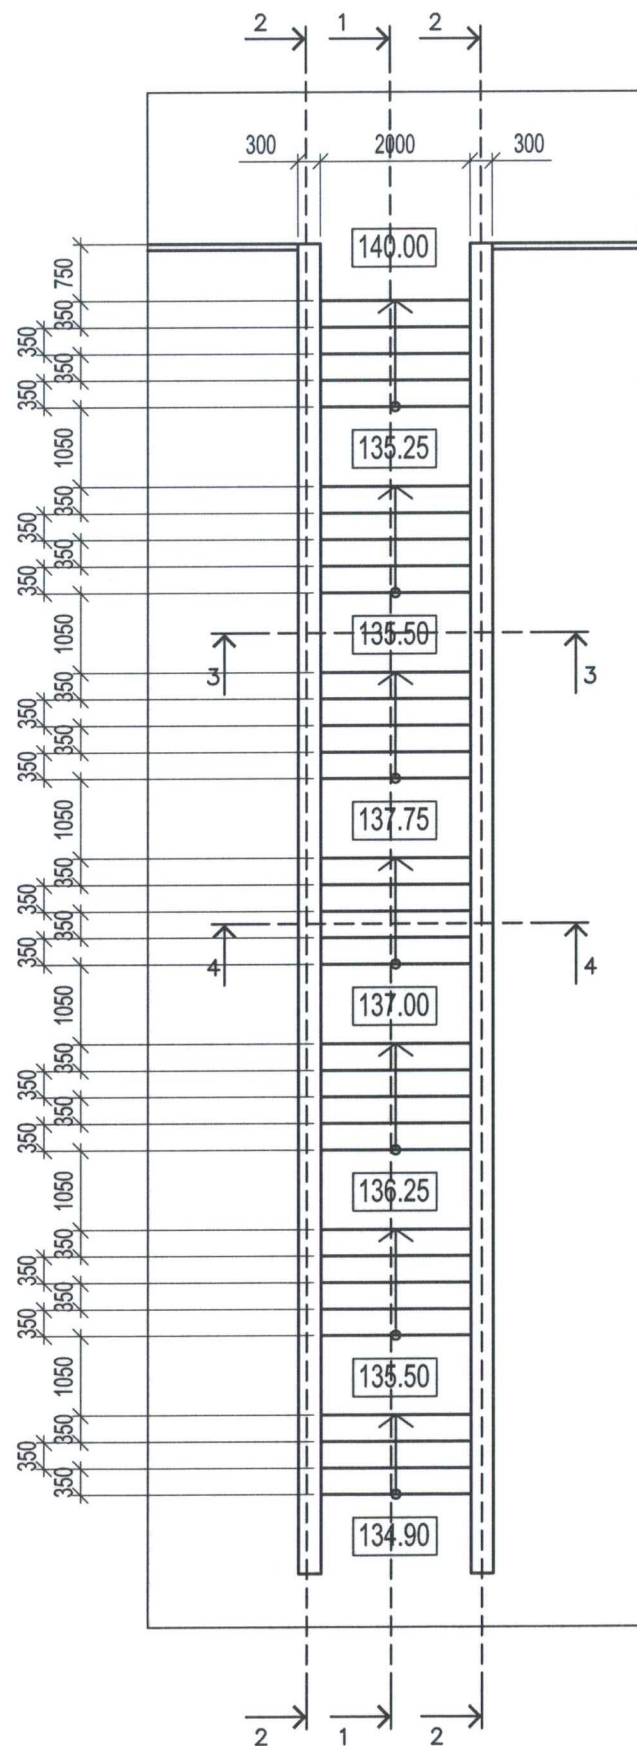

Sectionea 1 - 1 SC. 1:100

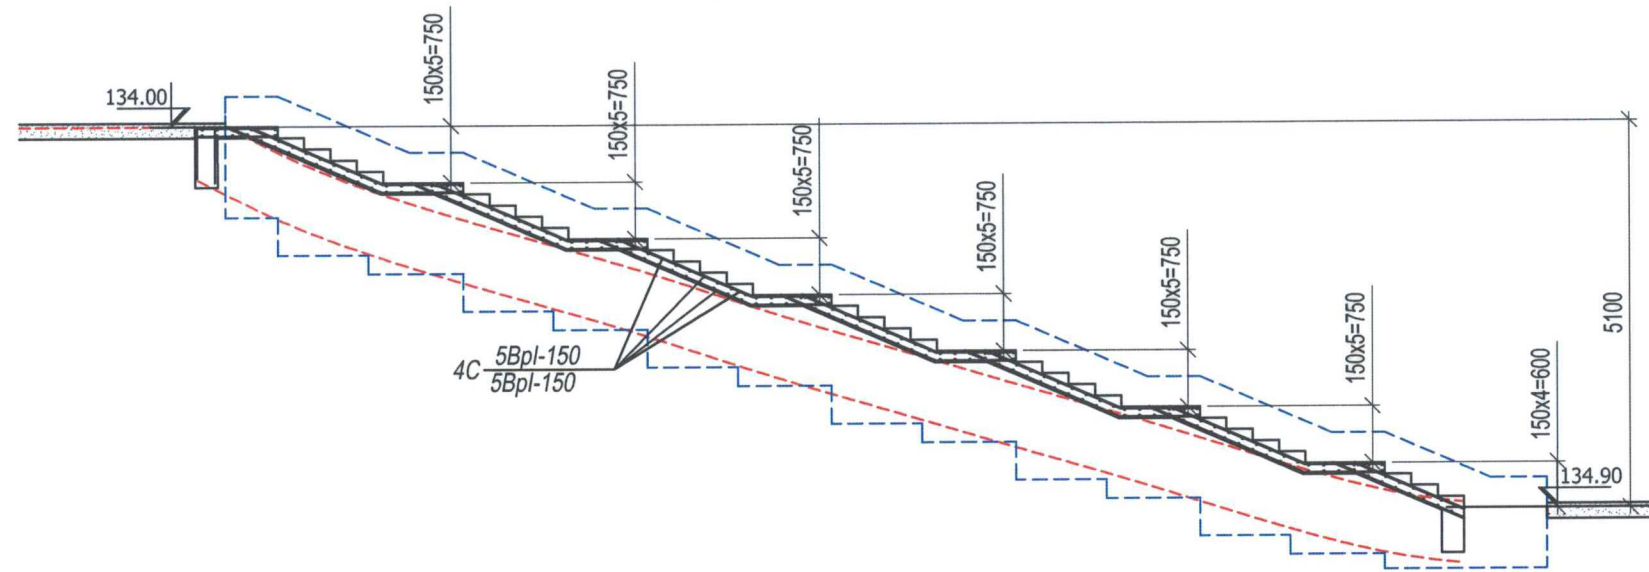

Sectionea 2 - 2 SC. 1:100

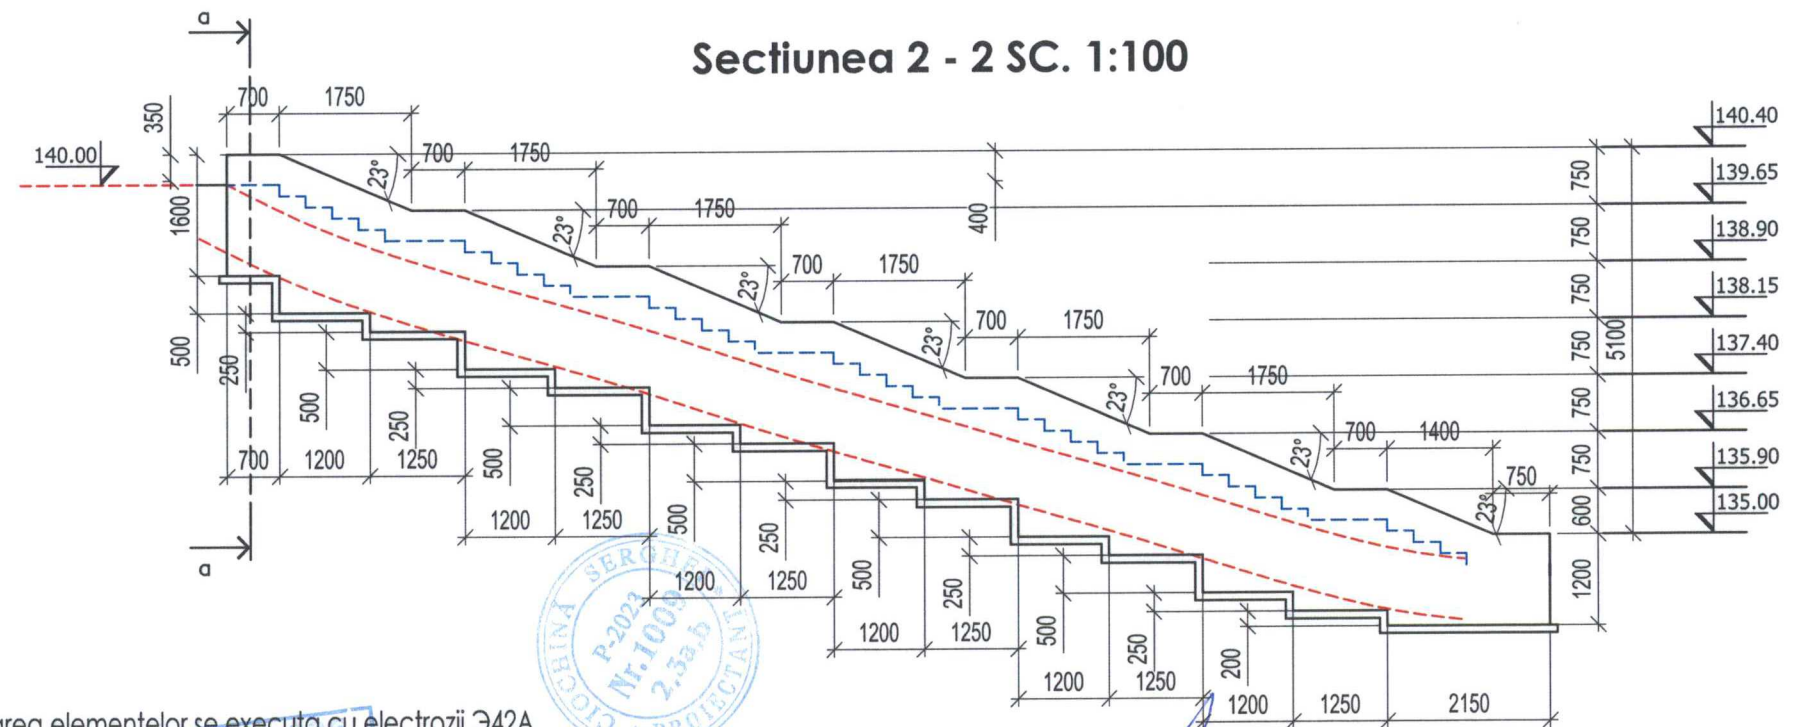


NOTA


1. Sudarea elementelor se executa cu electrozii Э42А ГОСТ 9467-75
2. Inaltimea cordonului sa fie egala cu grosimea mai mica dintre elementele sudate, lungimea pe tot perimetru de contact a elementelor sudate.
3. Sudarea elementelor metalice se va executa in corespundere cu cerintele
ГОСТ 5264-80 "Ручная дуговая сварка. Соединения сварные".
5. Specificatia elementelor vezi pl. 22

				08 / 2025 - PG			
calitatea	nume	semnatura	data	Amenajare terenului adiacent lacului dintre strazile Trandafirilor si Sf. Gheorghe in or. Riscani, numărul cadastral 7 101 117 430, 7 101 117 464 situat in or. Riscani, str. Trandafirilor si Sf. Gheorghe.			
A.S.P.	S. Cioching		05.24				
ISP	E. Tuluc			Amenajare terenului adiacent lacului Beneficiar: Primaria Riscani			
Arhitect	N. Pletosu		05.24				
				Sc 1. Sectiunea 1 - 1, 2 - 2			
				"AECONS INVEST" SRL EXTRAS nr. 320637 din 08 octombrie 2015			

Sectiunea 3 - 3 SC. 1:100

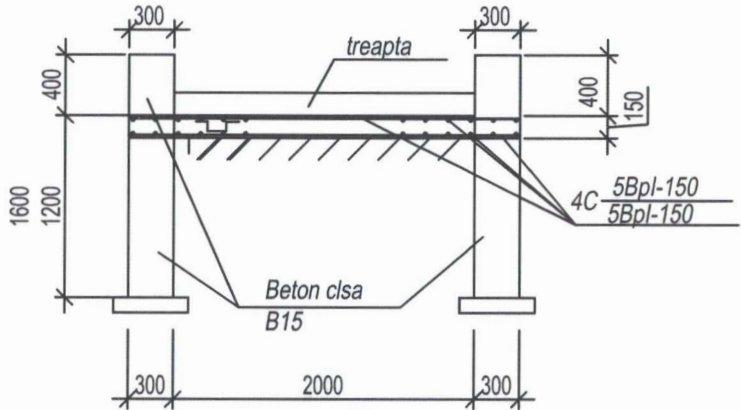

Sectiunea 4 - 4 SC. 1:100

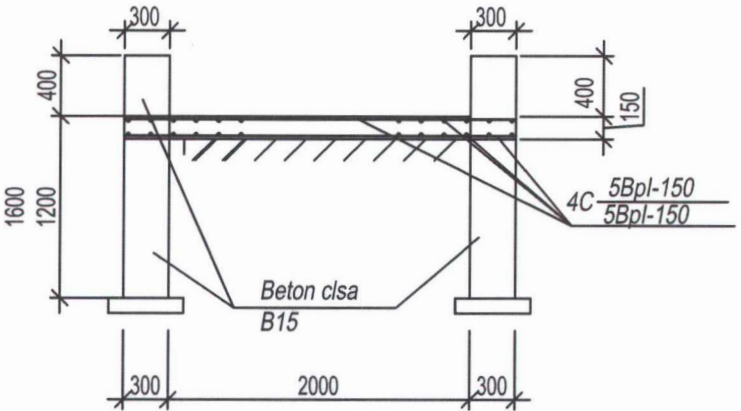


SPECIFICATIA DE MATERIALE

Poz.	Indicatii	Denumiri	Can.	Masa un.,kg.	Observatii (Masa tot., kg)
			1		
C1	ГОСТ 6727-80	Ø5 Bp-I - 200 L= m.p.	205	1,444	296.02
Et1	idem	Ø6 A 240 L= 490	192	0.109	20.89
		total,kg			316.91
	Materiale:	cl. C16/20, m³	25.20		
	Pat de beton	cl. C8/10, m³	6.20		

Verificator de proiecte nr. 141
BOICIUC ION
 Domeniile 4.a,b
 N- de Inregistrare a avizului
 Valabilă de la 08.02.2023 până la 08.02.2024

a - a (armare)
 Sc. 1:25

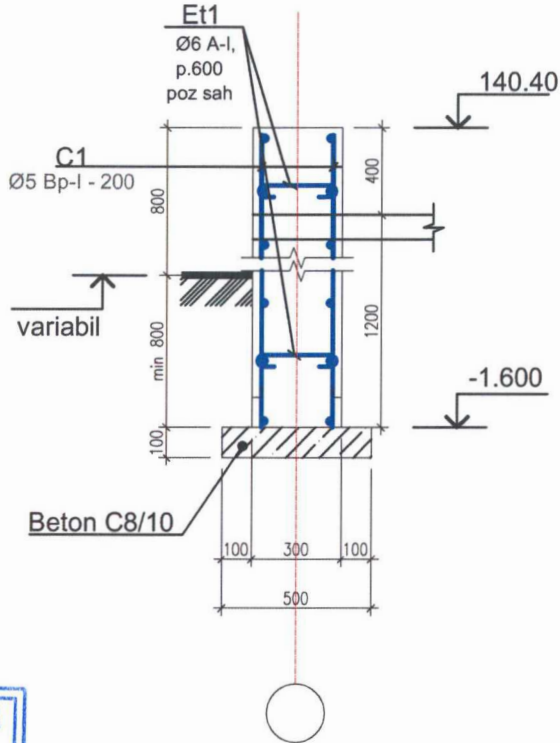

BORDEROU DETALII

Poz.	Schita
Et1	330




				08 / 2025 - PG	AECONS			
calitatea	nume	semnatura	data	Amenajare terenului adiacent lacului dintre strazile Trandafirilor si Sf. Gheorghe in or. Riscani, numărul cadastral 7 101 117 430, 7 101 117 464 situat in or. Riscani, str. Trandafirilor si Sf. Gheorghe.				
A.S.P.	S. Ciochina		05.24	Amenajare terenului adiacent lacului Beneficiar: Primaria Riscani				
ISP	E.Tuluc							
Arhitect	N. Pletosu		05.24	faza		plansa	planse	
				P.E.		22		
				Sectiunea 3 - 3, 4 4 specificatia elementelor		"AECONS INVEST" SRL EXTRAS nr. 320637 din 08 octombrie 2015		



Sc 4

Sc 3


Sectionea 5 - 5 SC. 1:100


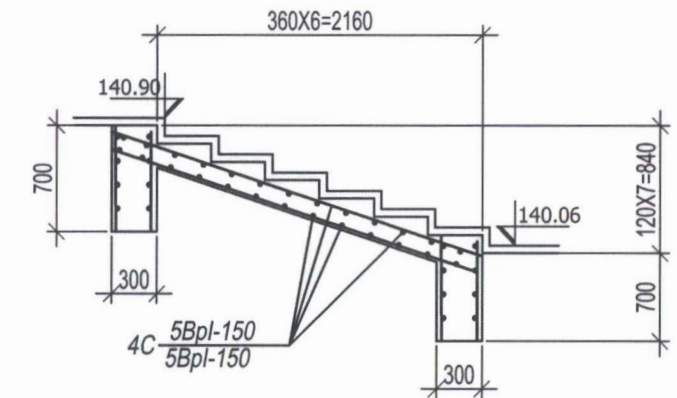


Sectionea 4 - 4 SC. 1:50

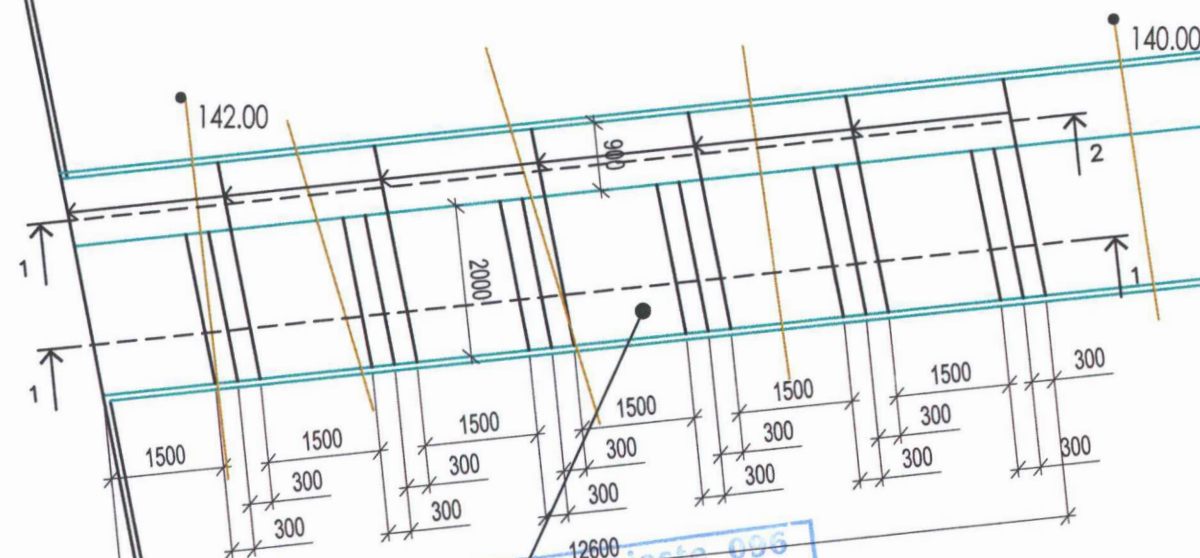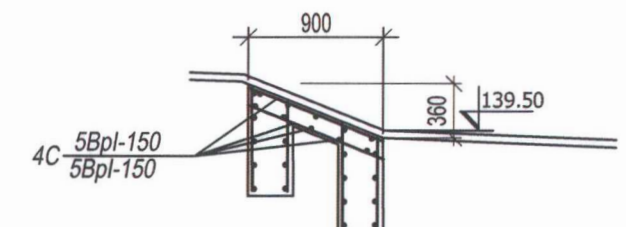


Secțiunea 3(a) - 3(a) SC. 1:50

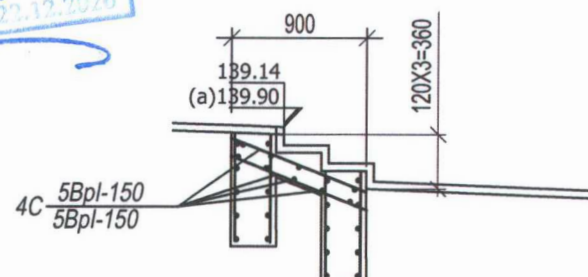


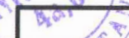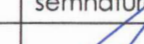				08 / 2025 - PG			
calitatea	nume	semnatura	data	Amenajare terenului adiacent lacului dintre strazile Trandafirilor si Sf. Gheorghe in or. Riscani, numărul cadastral 7 101 117 430, 7 101 117 464 situat in or. Riscani, str. Trandafirilor si Sf. Gheorghe.			
A.S.P.	S. Ciochina		05.24				
ISP	E. Tuluc			Amenajare terenului adiacent lacului Beneficiar: Primaria Riscani	faza	plansa	planse
Arhitect	N. Pletosu		05.24		P.E.	23	
				Fragment 3 Sectiunea3 - 3, 4 - 4, 5 - 5 specificatii		"AECONS INVEST" SRL EXTRAS nr. 320637 din 08 octombrie 2015	

Sectiunea 1 - 1 SC. 1:50

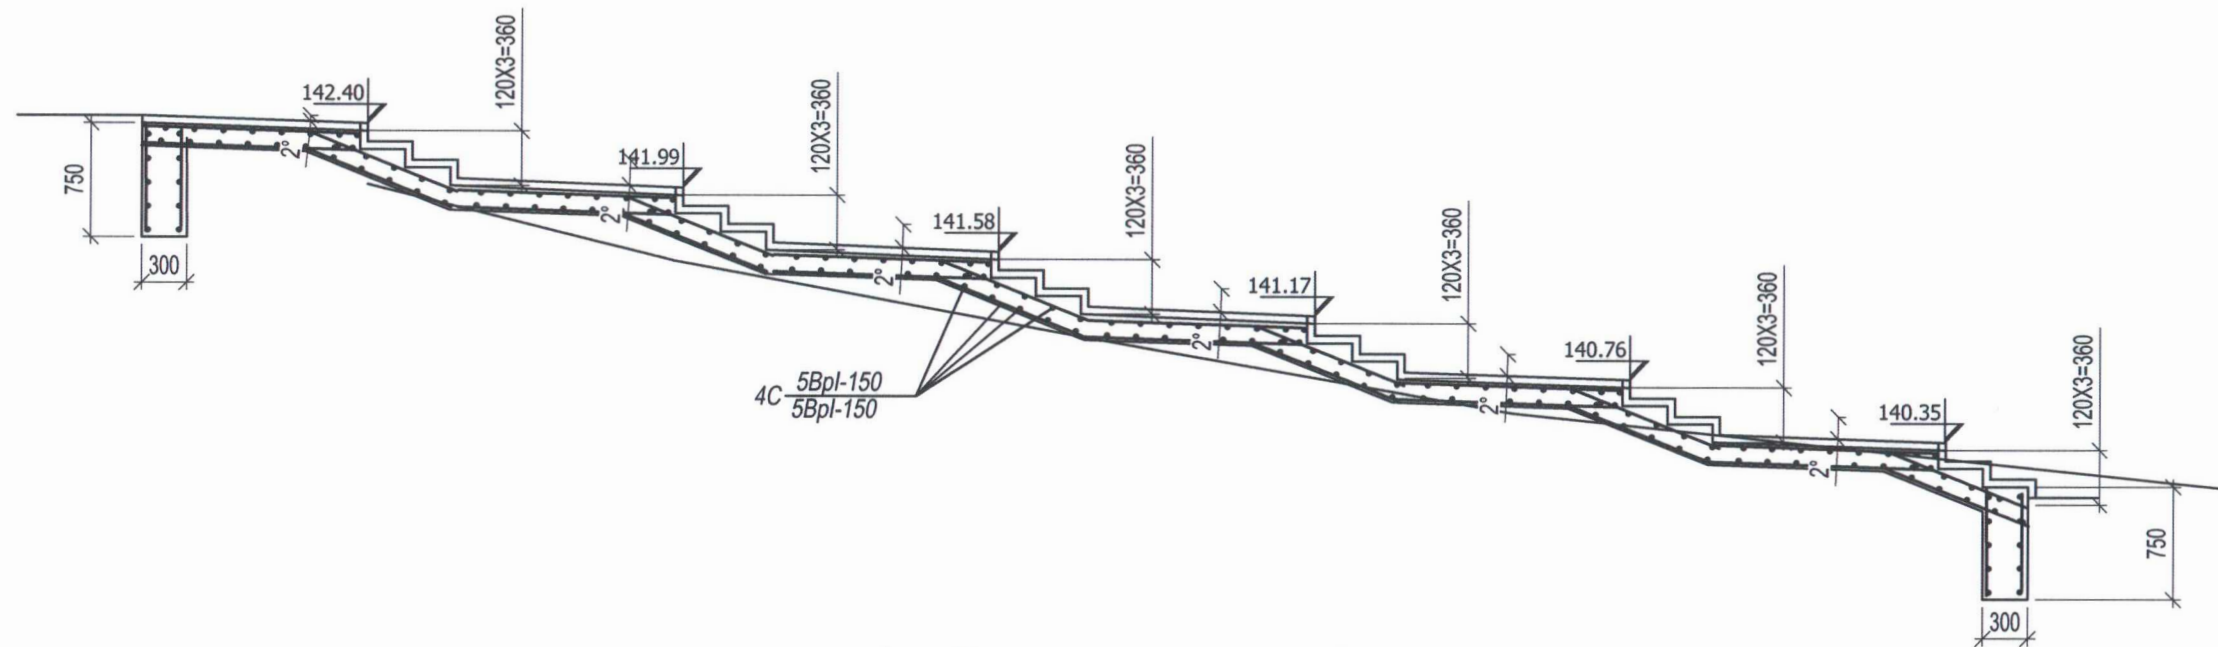

Sectiunea 2 - 2 SC. 1:50

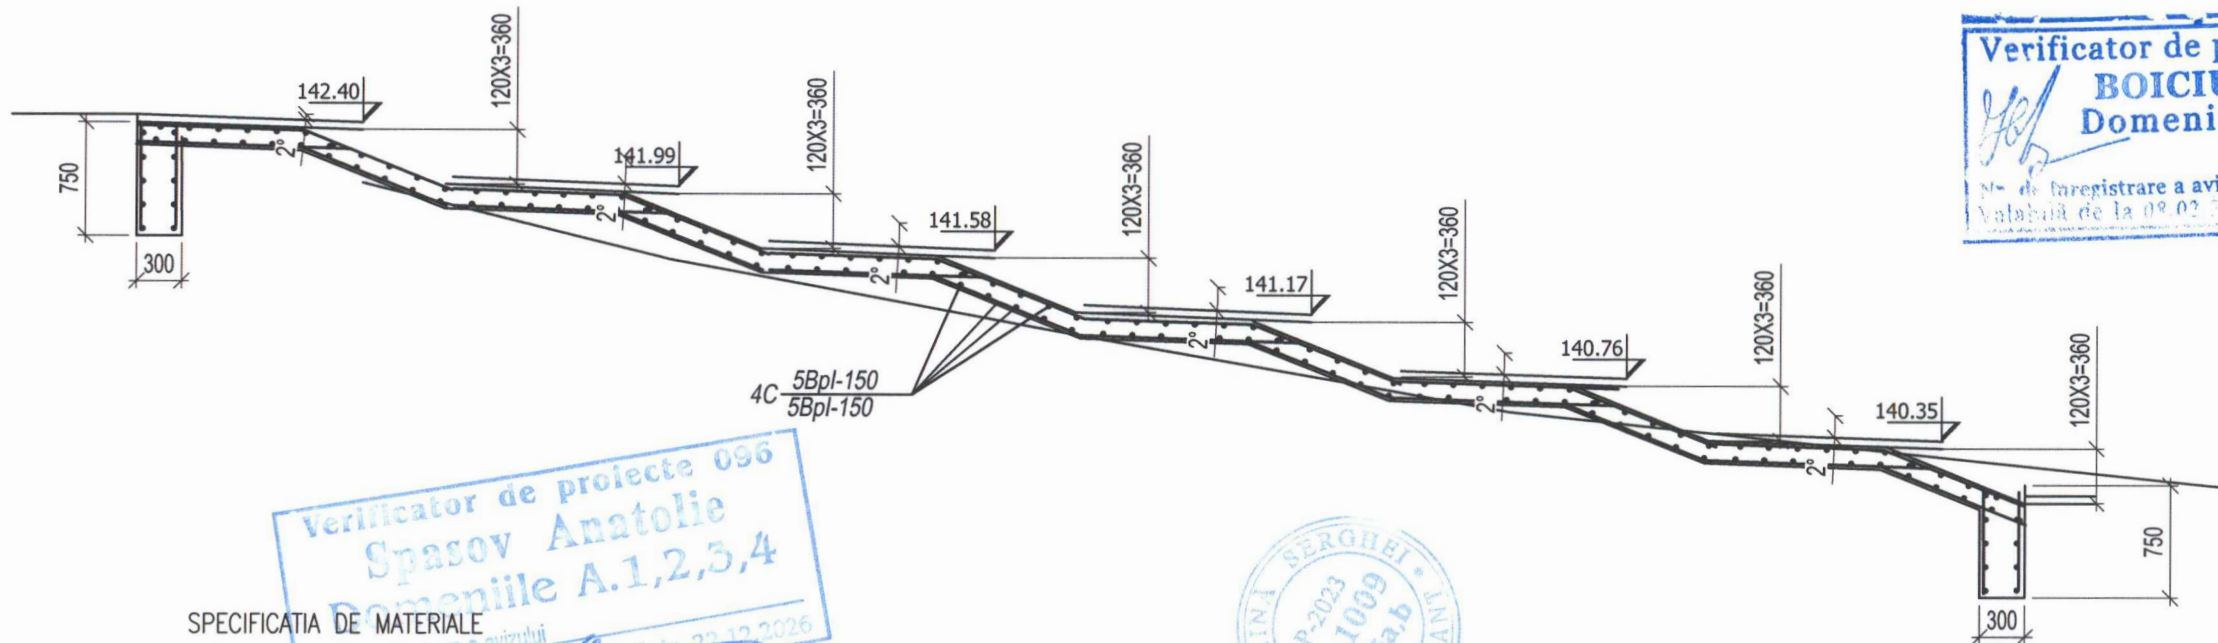

Verificator de proiecte nr. 141
BOICIUC ION
 Domeniile 4.a,b
 Nr. de înregistrare a avizului
 Valabil de la 08.02.2021 până la 08.02.2028

Verificator de proiecte 096
Spasov Anatolie
 Domeniile A.1,2,3,4
 Nr. de înregistrare a avizului
 Valabil de la 22.12.2026


SPECIFICATIA DE MATERIALE

Poz.	Indicatii	Denumiri	Can.	Masa un.,kg.	Observatii (Masa tot., kg)
			1		
C1	ГОСТ 6727-80	L = m.p.	93	1,444	134.29
Et1	idem	Ø6 A 240 L = 490	20	0.109	2.18
		total,kg			136.47
	Materiale:	cl. C16/20, m³	15.00		
	Pat de beton	cl. C8/10, m³	4.70		



				08 / 2025 - PG	AECONS			
calitatea	nume	semnatura	data	Amenajare terenului adiacent lacului dintre strazile Trandafirilor si Sf. Gheorghe in or. Riscani, numărul cadastral 7 101 117 430, 7 101 117 464 situat in or. Riscani, str. Trandafirilor si Sf. Gheorghe.				
A.S.P.	S. Ciochina		05.24	Amenajare terenului adiacent lacului Beneficiar: Primaria Riscani				
ISP	E. Tulue							
Arhitect	N. Pletosu		05.24	faza		plansa	planse	
				P.E.		24		
				Sscriunea 1 - 1, 2 - 2 specificatii		"AECONS INVEST" SRL EXTRAS nr. 320637 din 08 octombrie 2015		

PERETE DE BETON SC. 1:50

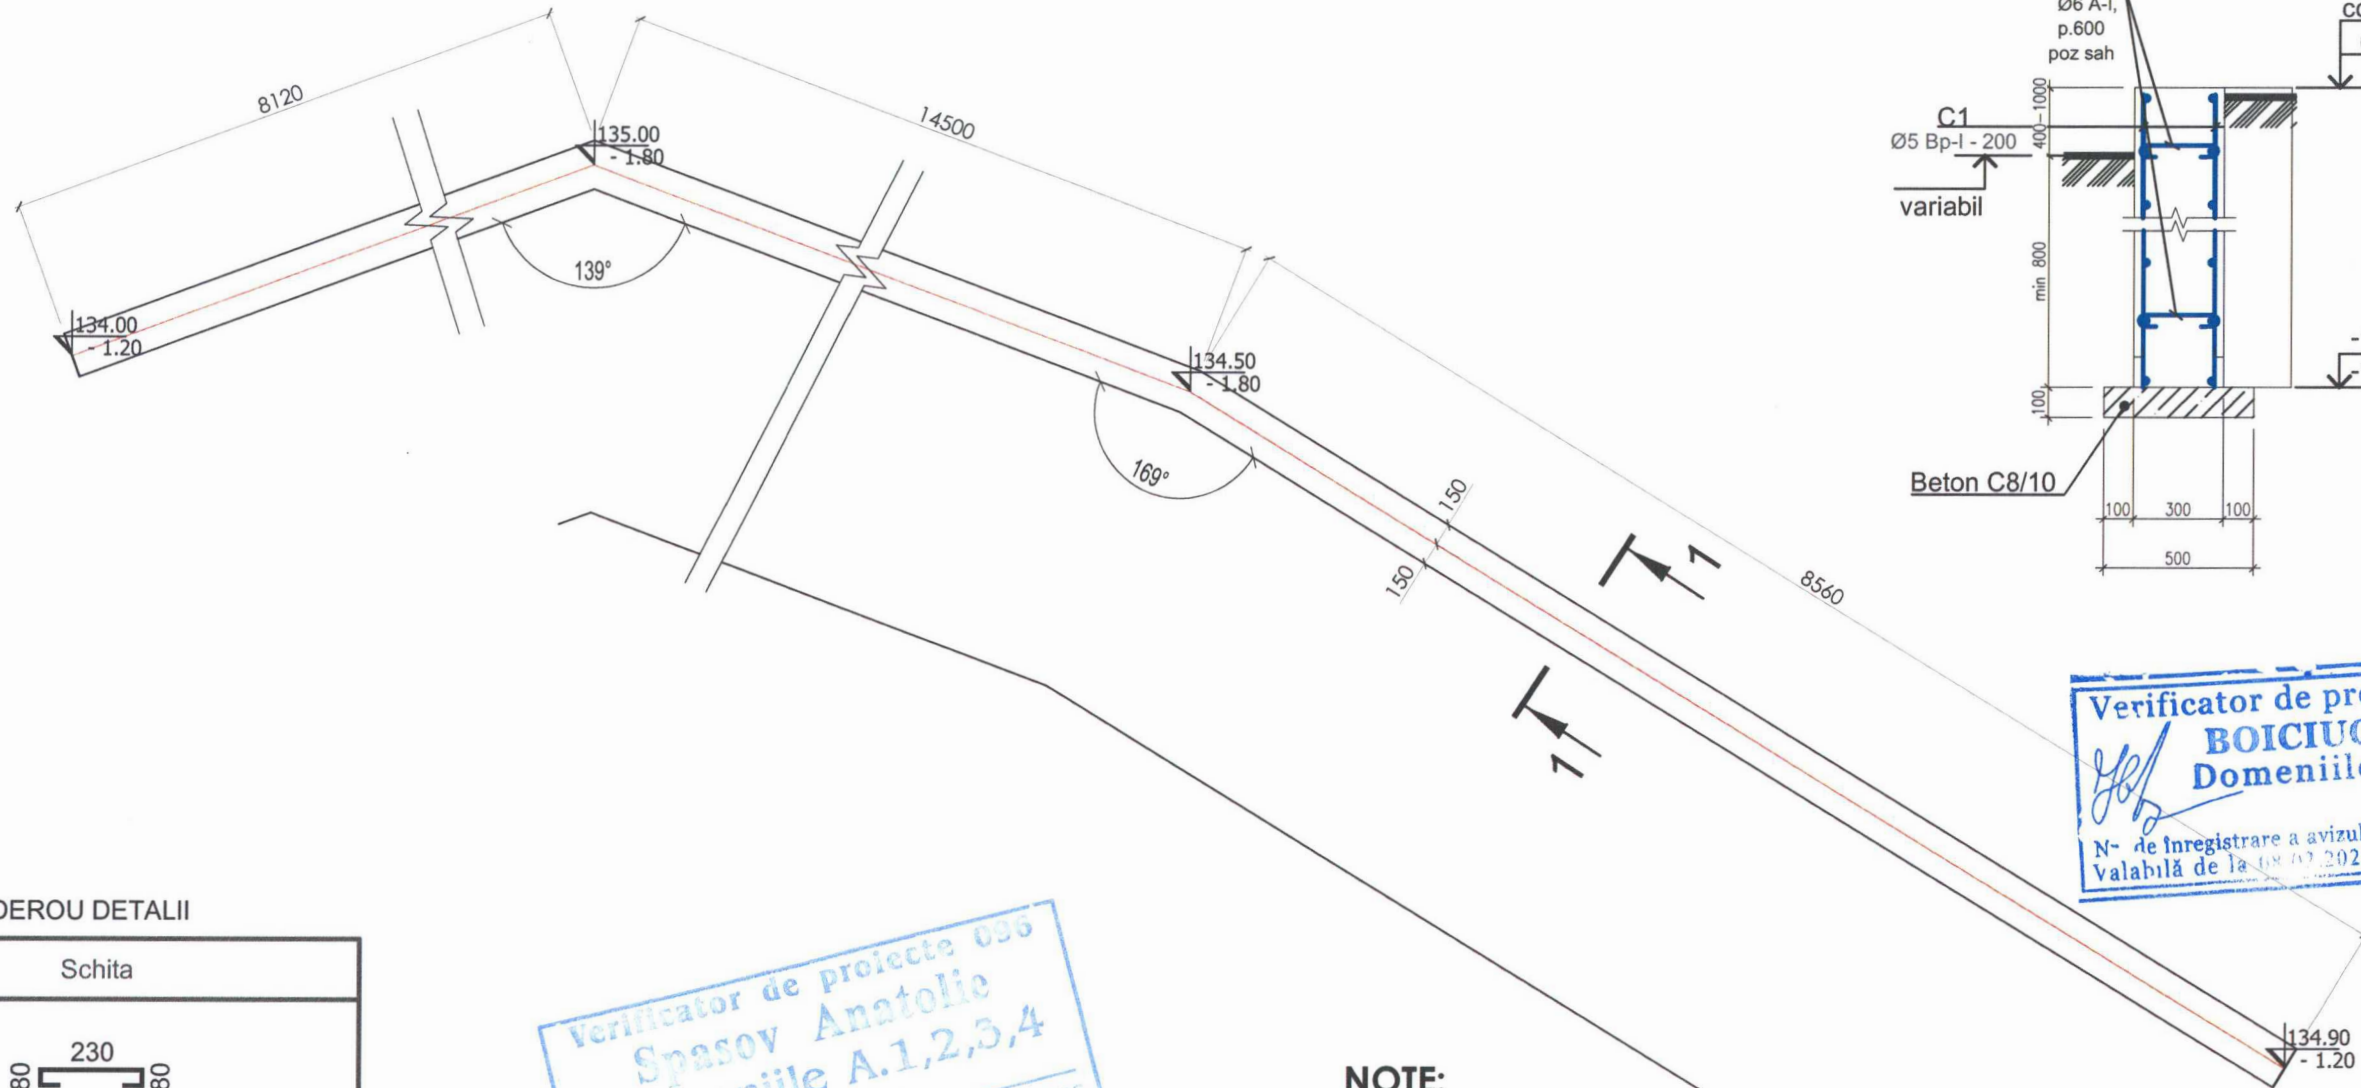

Verificator de proiecte nr. 141
BOICIUC ION
Domeniile 4.a,b
Nr. de înregistrare a avizului
Valabilă de la 08.02.2023 până la 08.02.2028

BORDEROU DETALII

Poz.	Schita
Et1	230

SPECIFICATIA DE MATERIALE


Poz.	Indicatii	Denumiri	Can.	Masa un.,kg.	Observatii (Masa tot., kg)
			1		
C1	FOCT 6727-80	Ø5 Bp-I - 200 Ø5 Bp-I - 200	L= m.p. 94	1,444	135.74
Et1	idem	Ø6 A 240	L= 390 82	0.087	7.10
		total,kg			142.84
	Materiale:	cl. C16/20, m³	Beton 14.20		
	Pat de beton	cl. C8/10, m³	Beton 1.60		

NOTE:

1. Sectiune 2-2 cu specificatii, vezi plansa 02.
2. Plasele din armatura C1 se vor aseza in cofraj, fixandu-se intre ele cu elemente din armatura Ø6 A-I (vezi poz. Et.1), cu pasul de 600 mm in pozitie de "sah".
3. Cofrajul se va putea inlatura numai dupa ce betonul va acumula min. 70% din capacitatea sa portanta.

08 / 2025 - PG				AECONS		
calitatea	nume	semnatura	data	Amenajare terenului adiacent lacului dintre strazile Trandafirilor si Sf. Gheorghe in or. Riscani, numărul cadastral 7 101 117 430, 7 101 117 464 situat in or. Riscani, str. Trandafirilor si Sf. Gheorghe.		
A.S.P.	S. Ciochina		05.24	Amenajare terenului adiacent lacului		
ISP	E. Tuluc			Beneficiar: Primaria Riscani		
Arhitect	N. Pletosu		05.24	Perete de beton sc. 1:50 Sectiunea 1 - 1 specificatii		
				"AECONS INVEST" SRL EXTRAS nr. 320637 din 08 octombrie 2015		

PERETE DE BETON (parcare) SC. 1:50

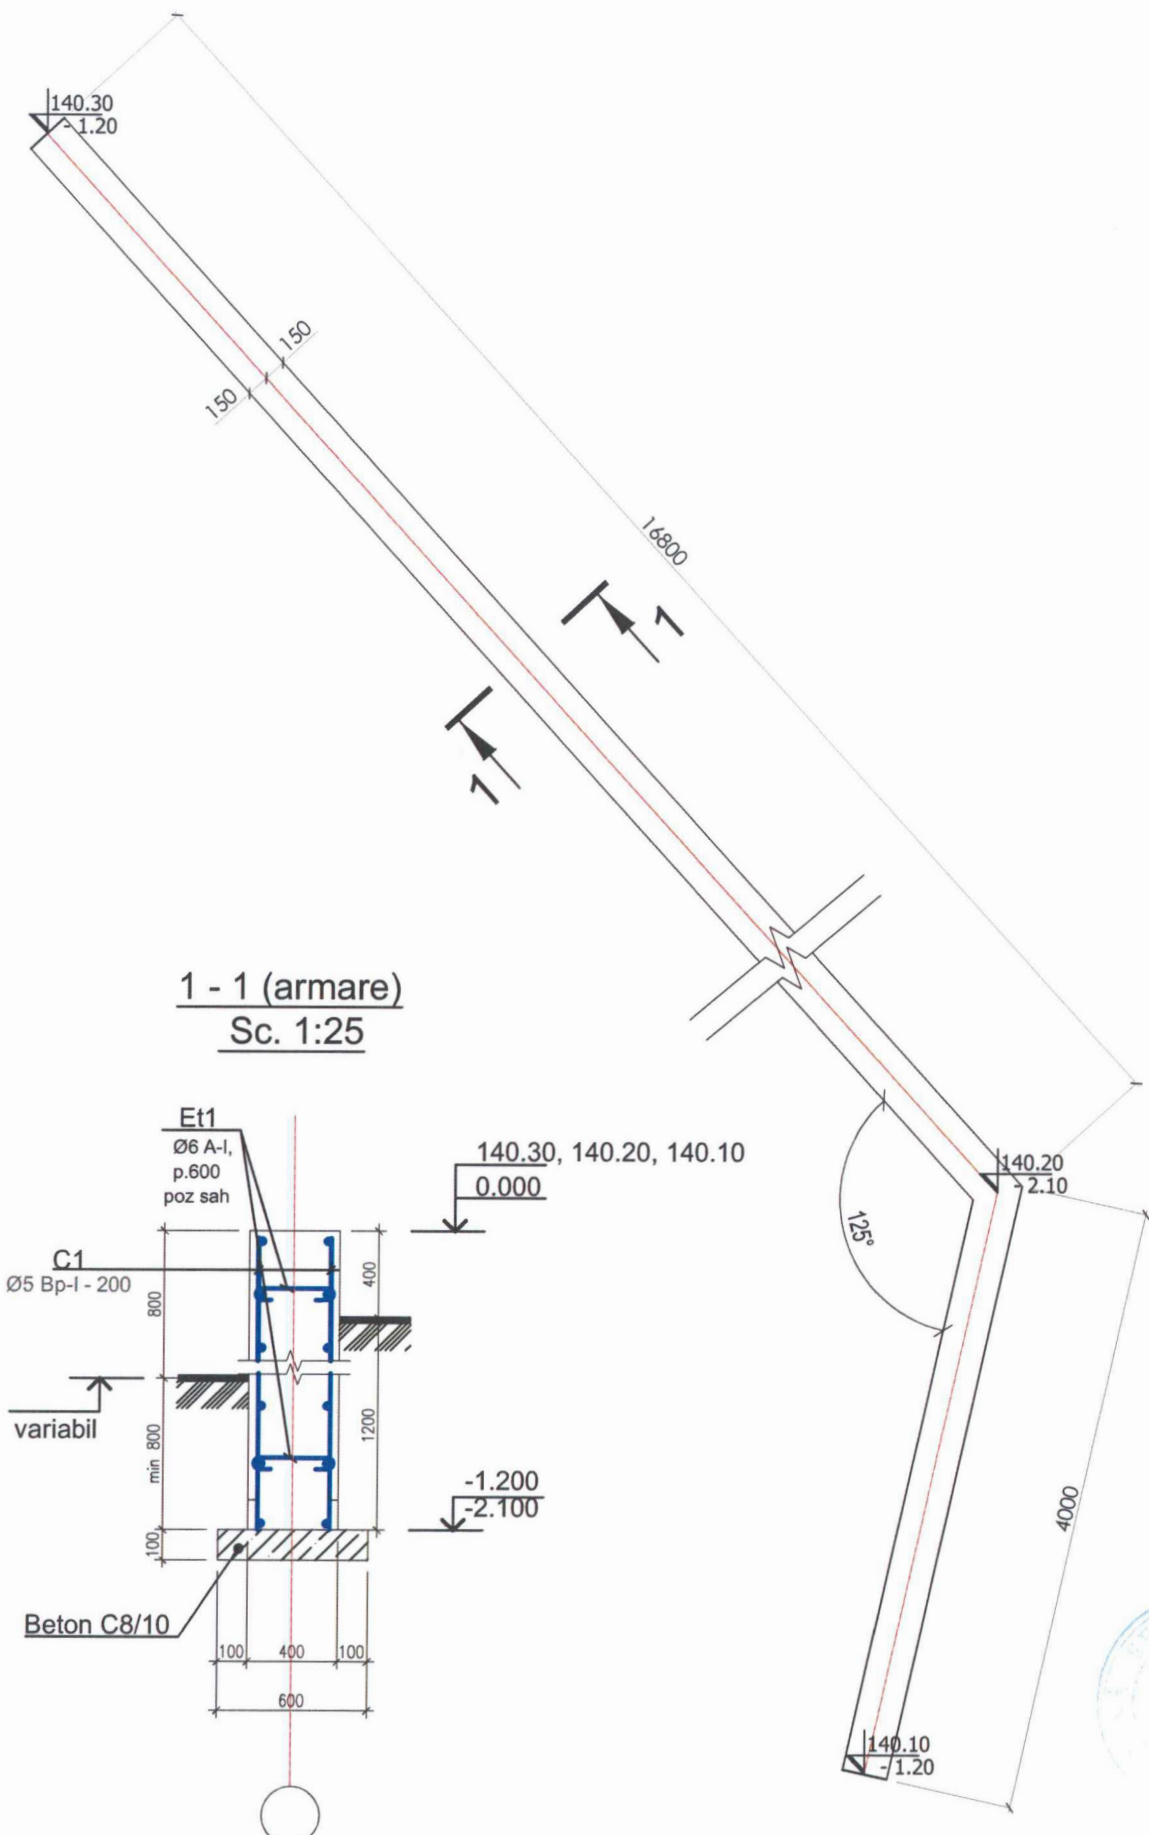

SPECIFICATIA DE MATERIALE

Poz.	Indicatii	Denumiri	Can.	Masa un.,kg.	Observatii (Masa tot., kg)
			1		
C1	FOCT 6727-80	Ø5 Bp-I - 200 L= m.p.	69	1,444	99.64
Et1	idem	Ø6 A 240 L= 490	51	0.109	5.55
		total,kg			105.18
	Materiale:	cl. C16/20, m³	10.30		
	Pat de beton	cl. C8/10, m³	1.10		

Verificator de proiecte 096
Spasov Anatolie
Domeniile A.1,2,3,4
Nr. de înregistrare a avizului
Valabil de la 22.12.2021 până la 22.12.2026

BORDEROU DETALII

Poz.	Schita
Et1	330


Verificator de proiecte nr. 141
BOICIUC ION
Domeniile 4.a,b
Nr. de înregistrare a avizului
Valabilă de la 08.02.2023 până la 08.02.2028

NOTE:


1. Sectiune 1-1 cu specificatii, vezi plansa 01.
2. Plasele din armatura C1 se vor aseza in cofraj, fixandu-se intre ele cu elemente din armatura Ø6 A-I (vezi poz. Et.1), cu pasul de 600 mm in pozitie de "sah".
3. Cofrajul se va putea inlatura numai dupa ce betonul va acumula min. 70% din capacitatea sa portanta.

08 / 2025 - PG				AECONS		
calitatea	nume	semnatura	data	Amenajare terenului adiacent lacului dintre strazile Trandafirilor si Sf. Gheorghe in or. Riscani, numărul cadastral 7 101 117 430, 7 101 117 464 situat in or. Riscani, str. Trandafirilor si Sf. Gheorghe.		
A.S.P.	S. Ciochina		05.24	Amenajare terenului adiacent lacului		
ISP	E. Tuluc			Beneficiar: Primaria Riscani		
Arhitect	N. Pletosu		05.24	Perete de beton(parcare) sc. 1:50		
				Sectiunea 1 - 1		
				specificatii		
				"AECONS INVEST" SRL		
				EXTRAS nr. 320637		
				din 08 octombrie 2015		


CONSOLIDARE PERETI SC. 1:50

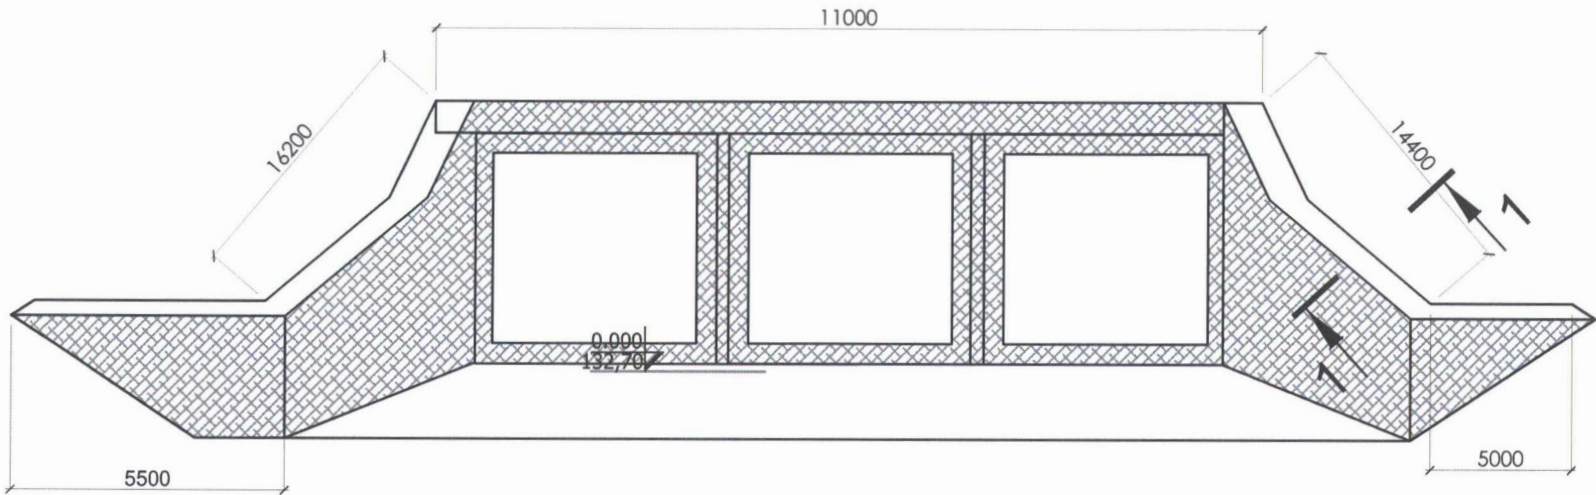

Detaliul consolidării peretilor

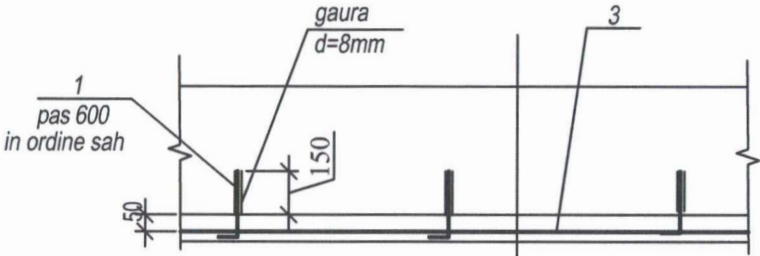

Perete existent
plasa Ø4BpI pas 100x100
mortar de ciment marca 100 - 30...40mm

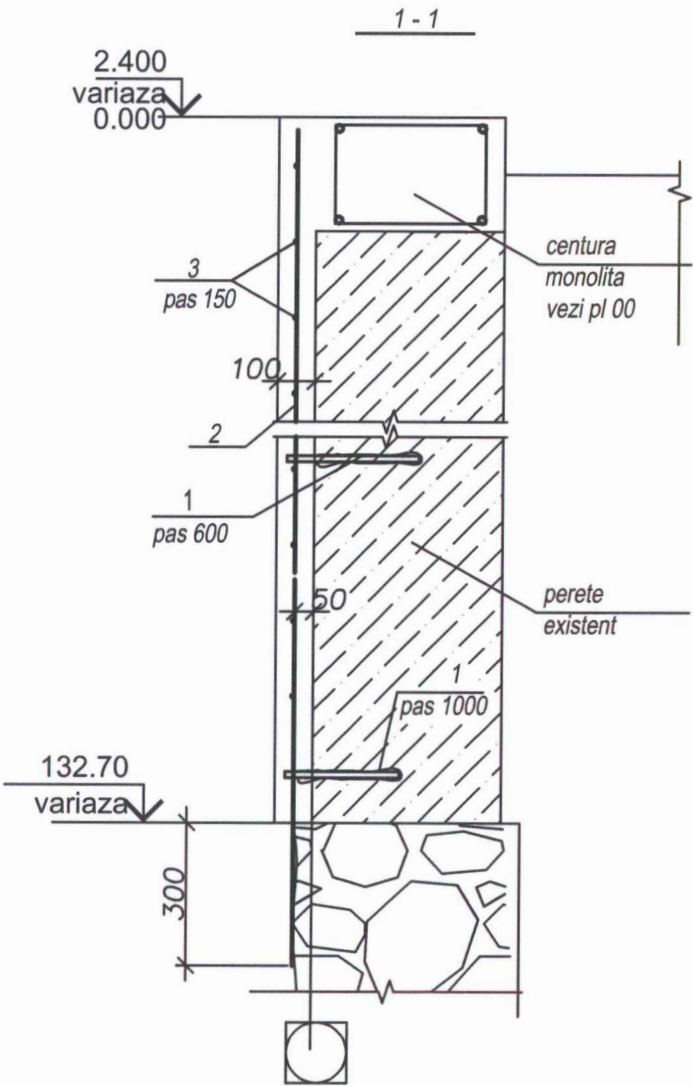

Consolidarea peretilor se va efectua in felul urmator:

De pe peretii se va da jos tencuiala veche si apoi rosturile se vor curati de praf. In gaurile sfredelite se va instala poz. 1 (Ø16) cu pasul in forma de sah - 600x600mm. Pe ancore poz. 1 se va monta o plasa Ø5 Bp-I la distanta de 50mm de la perete. Inainte de aplicarea mortarului suprafata peretilor se va umezi. 2 Consolidarea fisurilor in pereti se vor curati de praf si se vor spala cu apa dupa care se va umple cu mortar plastic componenta 1:1,5+5% PBA (1 parte ciment marca 400, 1,5 parte nisipsi 5% de clei PBA)

Poz	Schita
3	
4	

Marca	N desen STAS	Denumirea	Buc	Masa kg	Obiectii
1		Ø16A500C, SM SR EN 10080:2014, l=300	306	0.47	143.8 kg
2		Ø5 Bp-I-200/Ø5 Bp-I-200 m.p.	82	1.44	118.8 kg
3		Ø6A240, SM SR EN 10080:2014, l= 301.5	-	0.1	30.15 kg
Materiale: Beton clasa C 30/36					10.04 m³

NOTA

- Suprafata peretilor a iesirii evacuatorului de apa se va expune reparatiei (restabilirea stratului de protectie a armaturii. Inainte de inceperea lucrarilor se va curati stratul de beton existent si armatura de rugina. Toata suprafata se va trata cu amestec anticorrosiv si STRATO 4900 pentru a asigura o aderenta mai mare a betonului cu tencuiala. Tencuiala se va executa cu mortar Resisto Tixo. Suprafata totala expusa reparatiei - 90,00 m²
- Prepararea si aplicarea mortarului se va executa conform agrementului tehnic
- Toate dimensiunile se vor concretiza pe loc.

08 / 2025 - PG				RECONS		
calitatea	nume	semnatura	data	Amenajare terenului adjacent lacului dintre strazile Trandafirilor si Sf. Gheorghe in or. Riscani, numărul cadastral 7 101 117 430, 7 101 117 464 situat in or. Riscani, str. Trandafirilor si Sf. Gheorghe.		
A.S.P.	S. Ciochina		05.24	Amenajare terenului adjacent lacului		
ISP	E. Tuluc			Beneficiar: Primaria Riscani		
Arhitect	N. Pletosu		05.24	Consolidare pereti		
Sectiunea 1 - 1				"AECONS INVEST" SRL		
Specificatii				EXTRAS nr. 320637		
				din 08 octombrie 2015		