


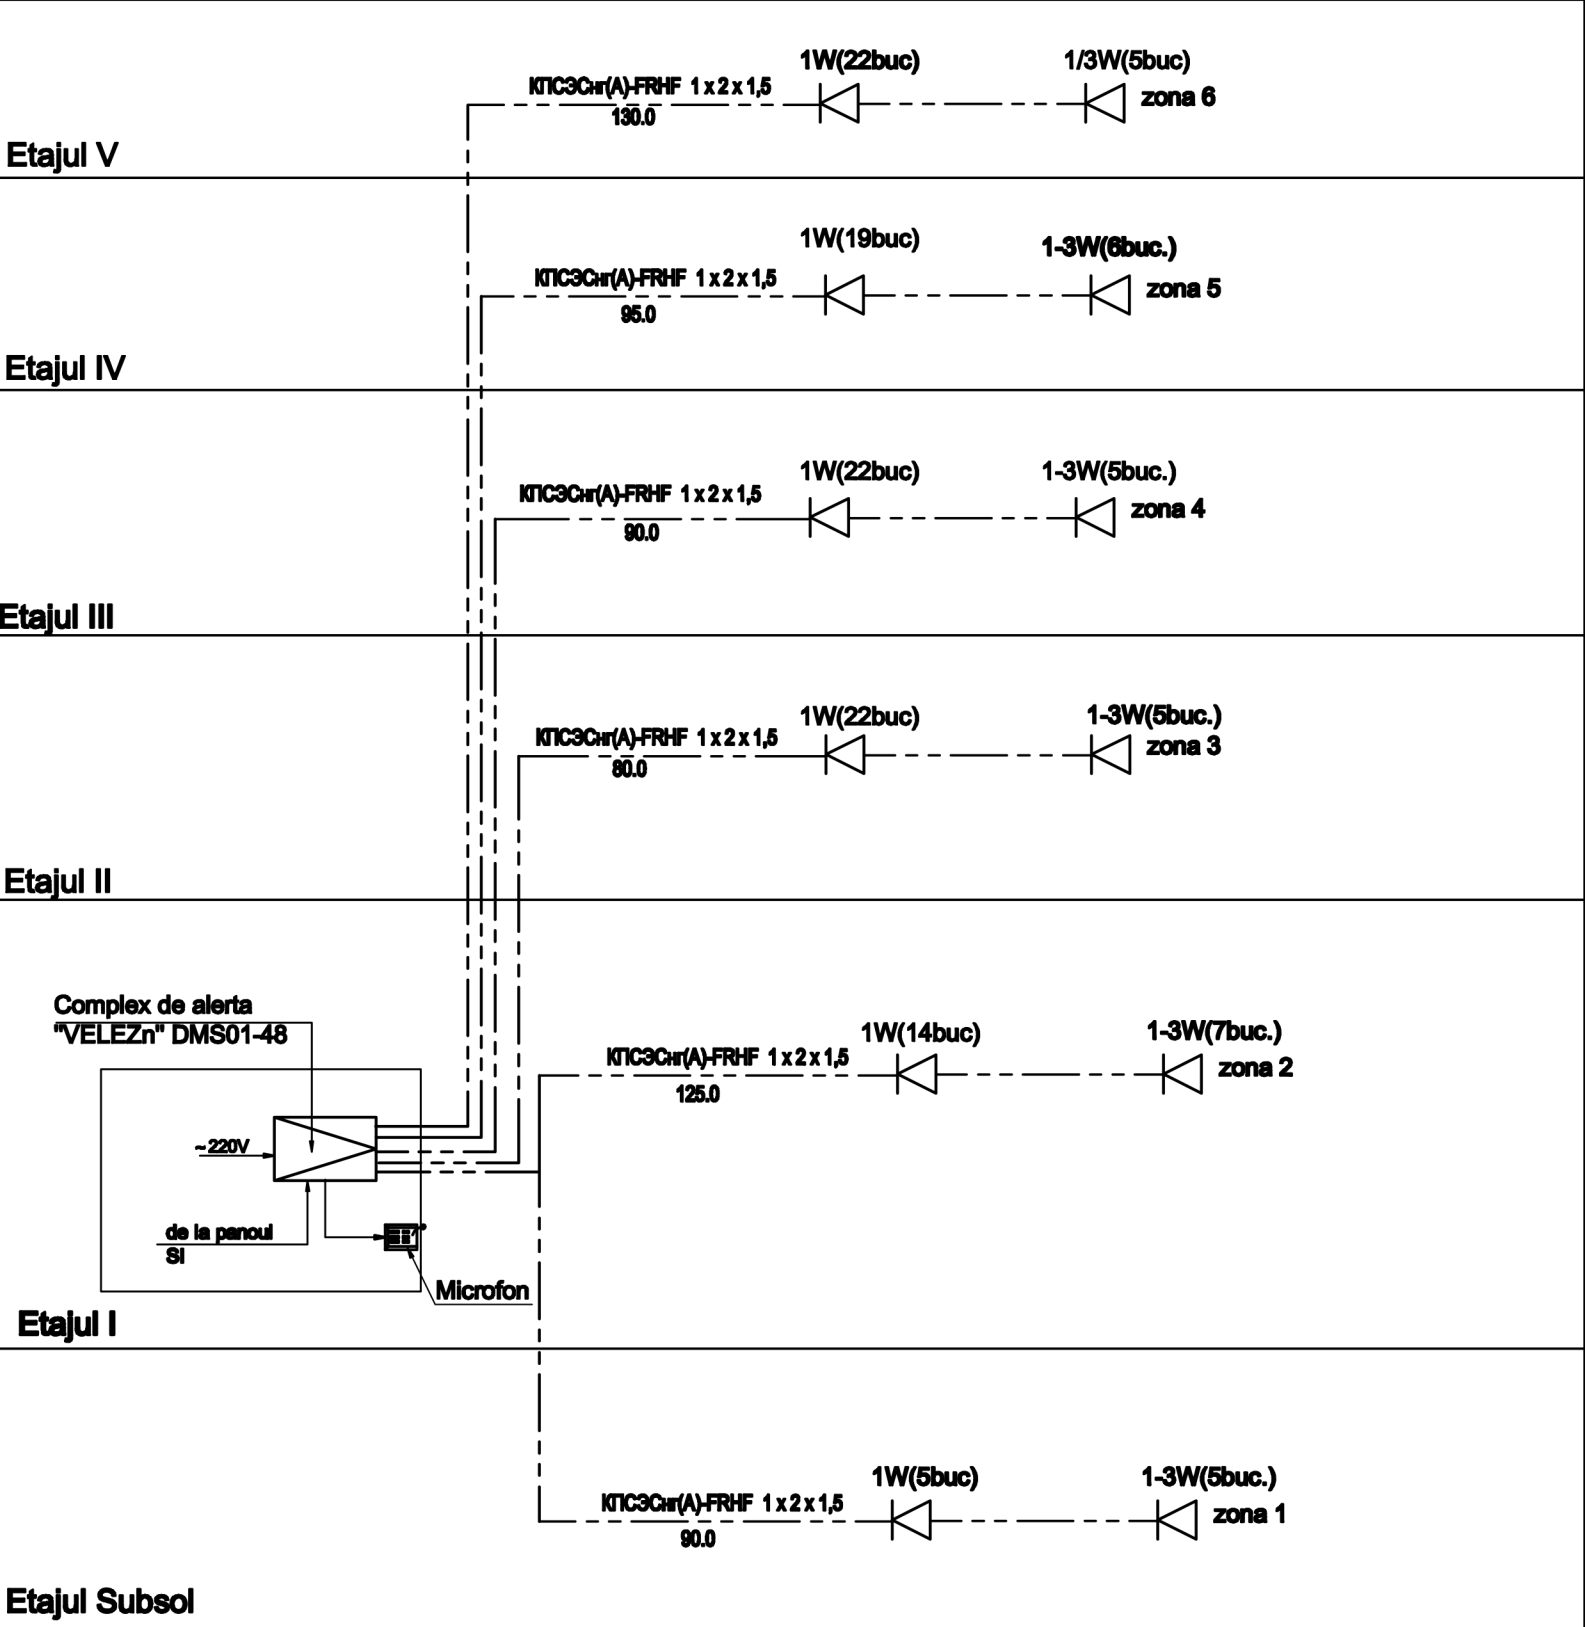

Основные показатели системы речевого оповещения

| № линии оповещения | Защищаемые помещения, этаж, отметка | Напряжение в линии оповещения, В | Кол-во оповещателей в линии, шт. | Суммарная мощность оповещателей, Вт |
|--------------------|-------------------------------------|----------------------------------|----------------------------------|-------------------------------------|
| Zona 1             | Etajul Subsol                       | 100 W                            | 10buc.                           | 20W                                 |
| Zona 2             | Etajul 1                            |                                  | 21buc.                           | 35W                                 |
| Zona 3             | Etajul 2                            |                                  | 27buc.                           | 37W                                 |
| Zona 4             | Etajul 3                            |                                  | 27buc.                           | 37W                                 |
| Zona 5             | Etajul 4                            |                                  | 25buc.                           | 37W                                 |
| Zona 6             | Etajul 5                            |                                  | 27buc.                           | 37W                                 |

|      |       |       |        |           |      |   |                                                         |       |        |
|------|-------|-------|--------|-----------|------|---|---------------------------------------------------------|-------|--------|
|      |       |       |        |           |      | Nr.01/2020- SI   |                                                         |       |        |
|      |       |       |        |           |      | Proiectarea sistemului de incendiu in IP"Centrul de Excele ță în Economie și Finanțe" din str.M.Costin nr.26/1, mun. Chisinau |                                                         |       |        |
| Sch. | Cant. | Foala | N doc. | Semnatura | Data |   |                                                         |       |        |
|      |       |       |        |           |      | Caminul nr.26/1   | Etapa                                                   | Foala | planșe |
|      |       |       |        |           |      |   | PE                                                      | 4     |        |
|      |       |       |        |           |      |   | Schema retele semnalizare de avertizare si de evacuare. |       |        |