

S.R.L. "GEO-CAD-PROIECT"  
Licenta Nr. 025815 seria AMMIJ din 03.09.2007

**PROIECT DE EXECUTIE**  
OBIECTIV Nr. 19.07.D/23

Reparatia capitala a blocului "B" a gimnaziului nr.6 cu  
evidentierea a 2 transe: I-sala sportiva cu incaperi aferent;  
II-clasele de studii si blocurile sanitare.  
din str. Kiev 16, mun. Balti

Componenta albumului:  
19.07.D/23-0-OLC Organizarea lucrarilor de constructie

ASP  
ISP

Beneficiar:

Directia Invatamint Tineret si Sport a Primariei m. Balti




Mihaila V.  
Fomin Iu.

# EXPLICATIA CLADIRILOR SI CONSTRUCTIILOR


Nr.	DENUMIREA CLADIRILOR (CONSTRUCTIILOR)	NOTA
1	Gimnaziul nr.6	
2	Depozitarea materialelor de constructie	
3	Vagon pentru muncitori si inventar	

## SEMNE CONVENTIONALE

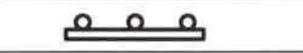	Hotarul terenului
	Depozitarea materialelor de constructie
	Panou antiincendiar
	Panou informativ
	Panou de avertizare (tehnica securitatii)
	Directia de circulatie a tehnicii de constructie

## DATE GENERALE:

1. Compartimentul dat este elaborat pentru obiectul "Reparatia capitala a blocului "B" a gimnaziului nr.6 str. Kiev 16, mun. Balti" in baza certificatului de urbanism Nr.197 din 19.07.2023.
2. Instalarea panoului antiincendiar si completarea lui cu urmatorul inventar: topor, lopata, canga, galeata si stingator 2 bucati vopsite in culoare rosie. Lada cu nisip - 0,5m<sup>3</sup>.
3. Depozitarea materialelor de constructie se va efectua pe santierul ingradit. Ridicarea materialelor de constructie la nivelul acoperisului se va efectua cu ajutorul automacarelei.
4. Lucrarile de reparatie se vor executa in perioada de vacanta cind liceul NU va functiona. Lucrarile se vor executa in conformitate cu NCM A.08.01:2016 "Organizarea constructiilor" si NCM A.08.02:2014 "Securitatea si sanatatea muncii in constructii".
5. Accesul persoanelor straine pe teritoriul santierului va fi strict interzisa, iar persoanele responsabile de lucrarile de constructie vor fi obligati sa poarte casti de protectie
6. Panoul informativ se va executa in conformitate cu ordinul ministrului Nr.71 din 01.07.2015 (dupa modelul "Anexa 1").
7. Durata normativa de reparatie a cladirii este 12 luni.
8. Distanța transportarea gunoului 12 km.

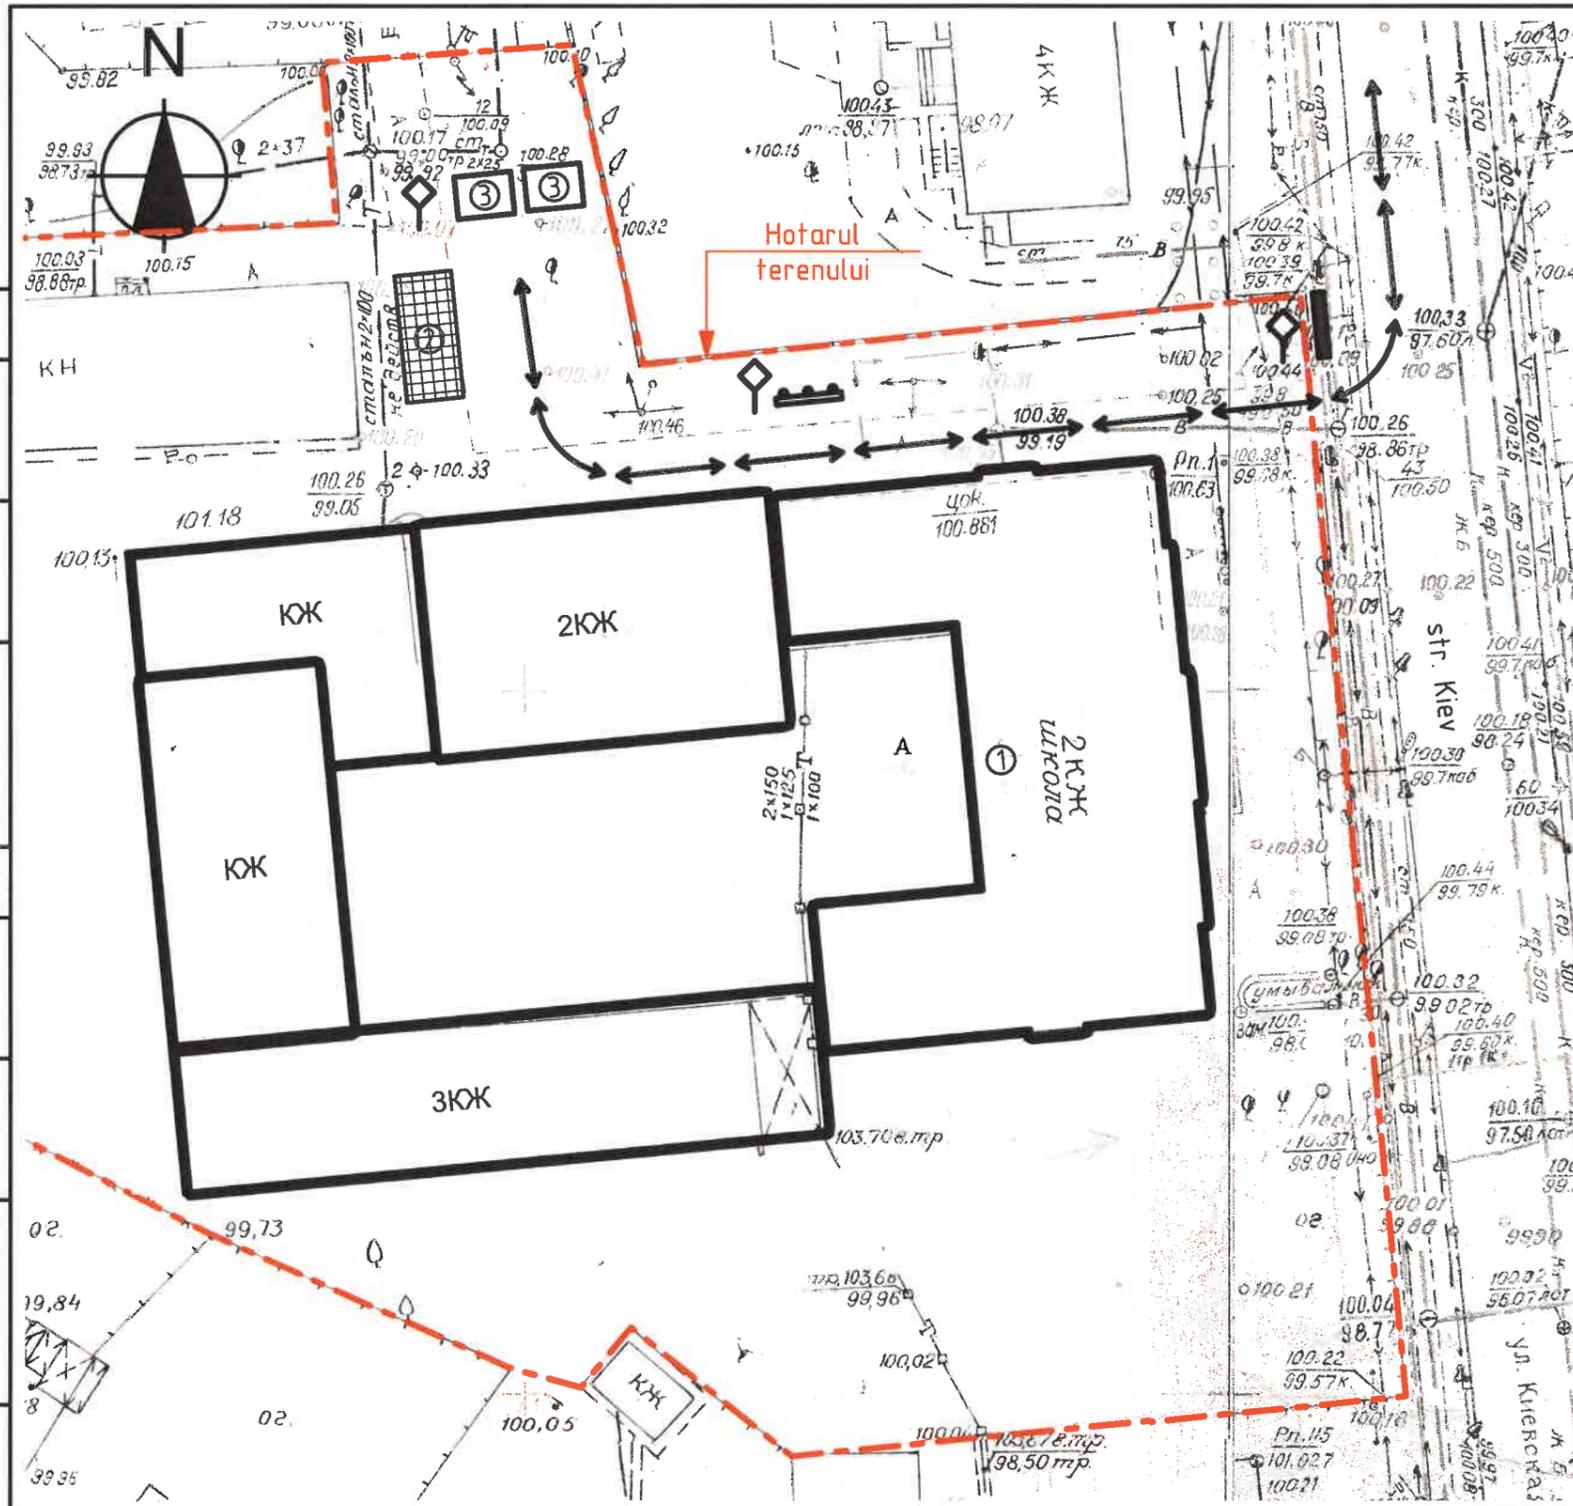

Proiectul de executie a fost elaborat in corespundere cu normele in vigoare si asigura exigentele de baza, reglementate de legea calitatii in constructii:

- A - rezistenta si stabilitate;
- B - siguranta in exploatare;
- C - siguranta la foc;
- D - igiena, sanatatea oamenilor, refacerea si protectia mediului inconjurator;
- E - izolatia termica, hidrofuga si economie de energie;
- F - protectia impotriva zgomotului;
- G - utilizare sustenabila a resurselor naturale;

Arhitect-Sef de proiect  
Inginerul-Sef de proiect

COORDONAT  
ARHITECT-SEF  
al mun. BALTI

P-2019  
Nr.0394  
B,1,2,7

Mihaila V.  
Fomin lu.

A.S.P. certificat Nr.0388 din 23.10.2019		Licenta Nr. 025815 seria AMMIJ din 03.09.2007		
I.S.P. certificat Nr.0394 din 23.10.2019		OBIECTIV nr. 19.07.D/23-0-OLC		
		Reparatia capitala a blocului "B" a gimnaziului nr.6 din str. Kiev 16, mun. Balti, cu evidentierea a 2 transe: I-sala sportiva cu incaperi aferent; II-clasele de studii si blocurile sanitare.		
Mod.	Can.	Plansa Nr.d.	Semnat	Data
A.S.P	Mihaila V.			11.23
I.S.P	Fomin lu.			11.23
Elaborat	Gorbatii A.			11.23
Reparatia capitala a blocului "B" Etapa I si II		Faza	Plansa	Planse
		PE	1	1
Plan de organizare a lucrarilor de constructie.		SRL "Geo-Cad-Proiect" mun. Balti		

Acordat  
Acordat  
Nr.inve.a orig. Data si semnatura Nr.inve.schim.