



Profil longitudinal al caminelor de canalizare C98-C105

Sc.orizontala 1:500
Sc.verticala 1:100

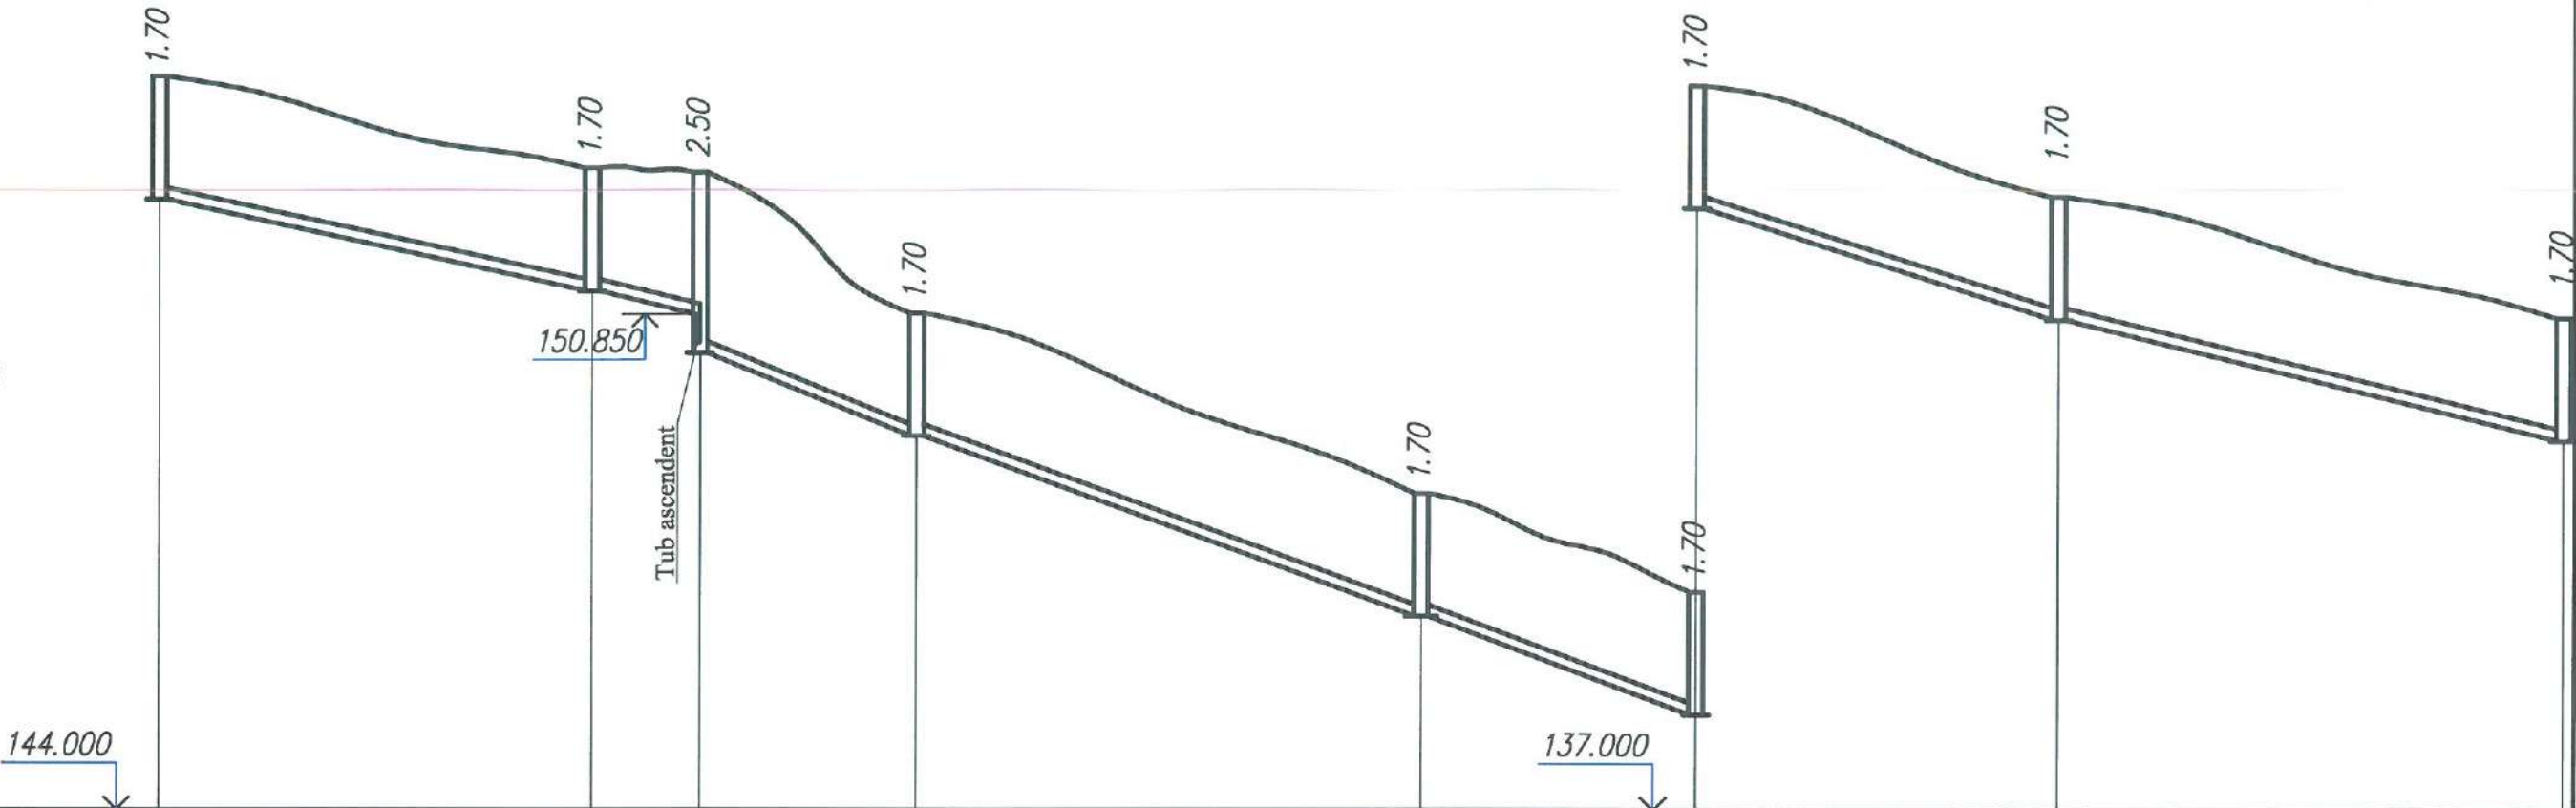

Cota de jos a tevi sau cota rigolei	152.440	151.170	150.310	149.170	146.780	146.680	145.420	145.320	143.880	143.780	142.120
Cota de proiect a terenului											
Cota terenului	154.140	152.870	152.810	150.870	148.380	147.020	145.480	143.820			
Tipul conductei si materialul izolant	Tuburi pentru canalizare exterioara din PVC SN4 SDR 41 Ø160 L=166.5m										
Fundatie	Pat de nisip h=100mm										
Lungimea	30	0.042	0.042	0.076	0.068	0.066	0.057	0.047			
Panta		7.5	15	35	19	25	35				
Lungimea tronsonului	30	7.5	15	35	19	25	35				
Numarul caminului	C98	C99	C100	C101	C102	C103	C104	C105			

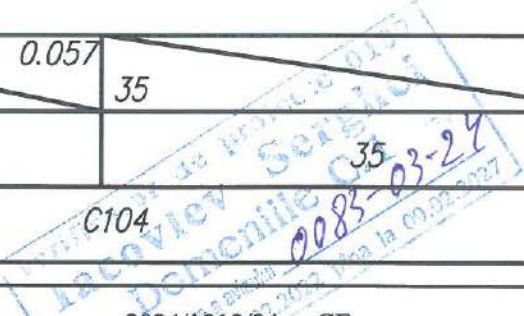


A se citi cu coala 14, 15.

						2024/1312/24 - CE			
						Proiectarea sistemului de canalizare cu stație de epurare si divizare in etape) din com. Raciula s. Răciula r-ul Călărași			
Mod	Nr.par	Coala	Nr. doc	Semnătura	Data	Rețea exterioară de canalizare Etapa I	Etapa	Coala	Coli
Manager pr.		Colun V.			24.03		PE	36	
I.S.P.		Colun V.							
Spec. princ.		Colun V.							
Elaborat		Bilsagaev O.				Profil longitudinal al caminelor C98-C105	BONCOM-PROIECT S.R.L.		


Profil longitudinal al caminelor de canalizare C105-C120

Sc.orizontala 1:500
Sc.verticala 1:100

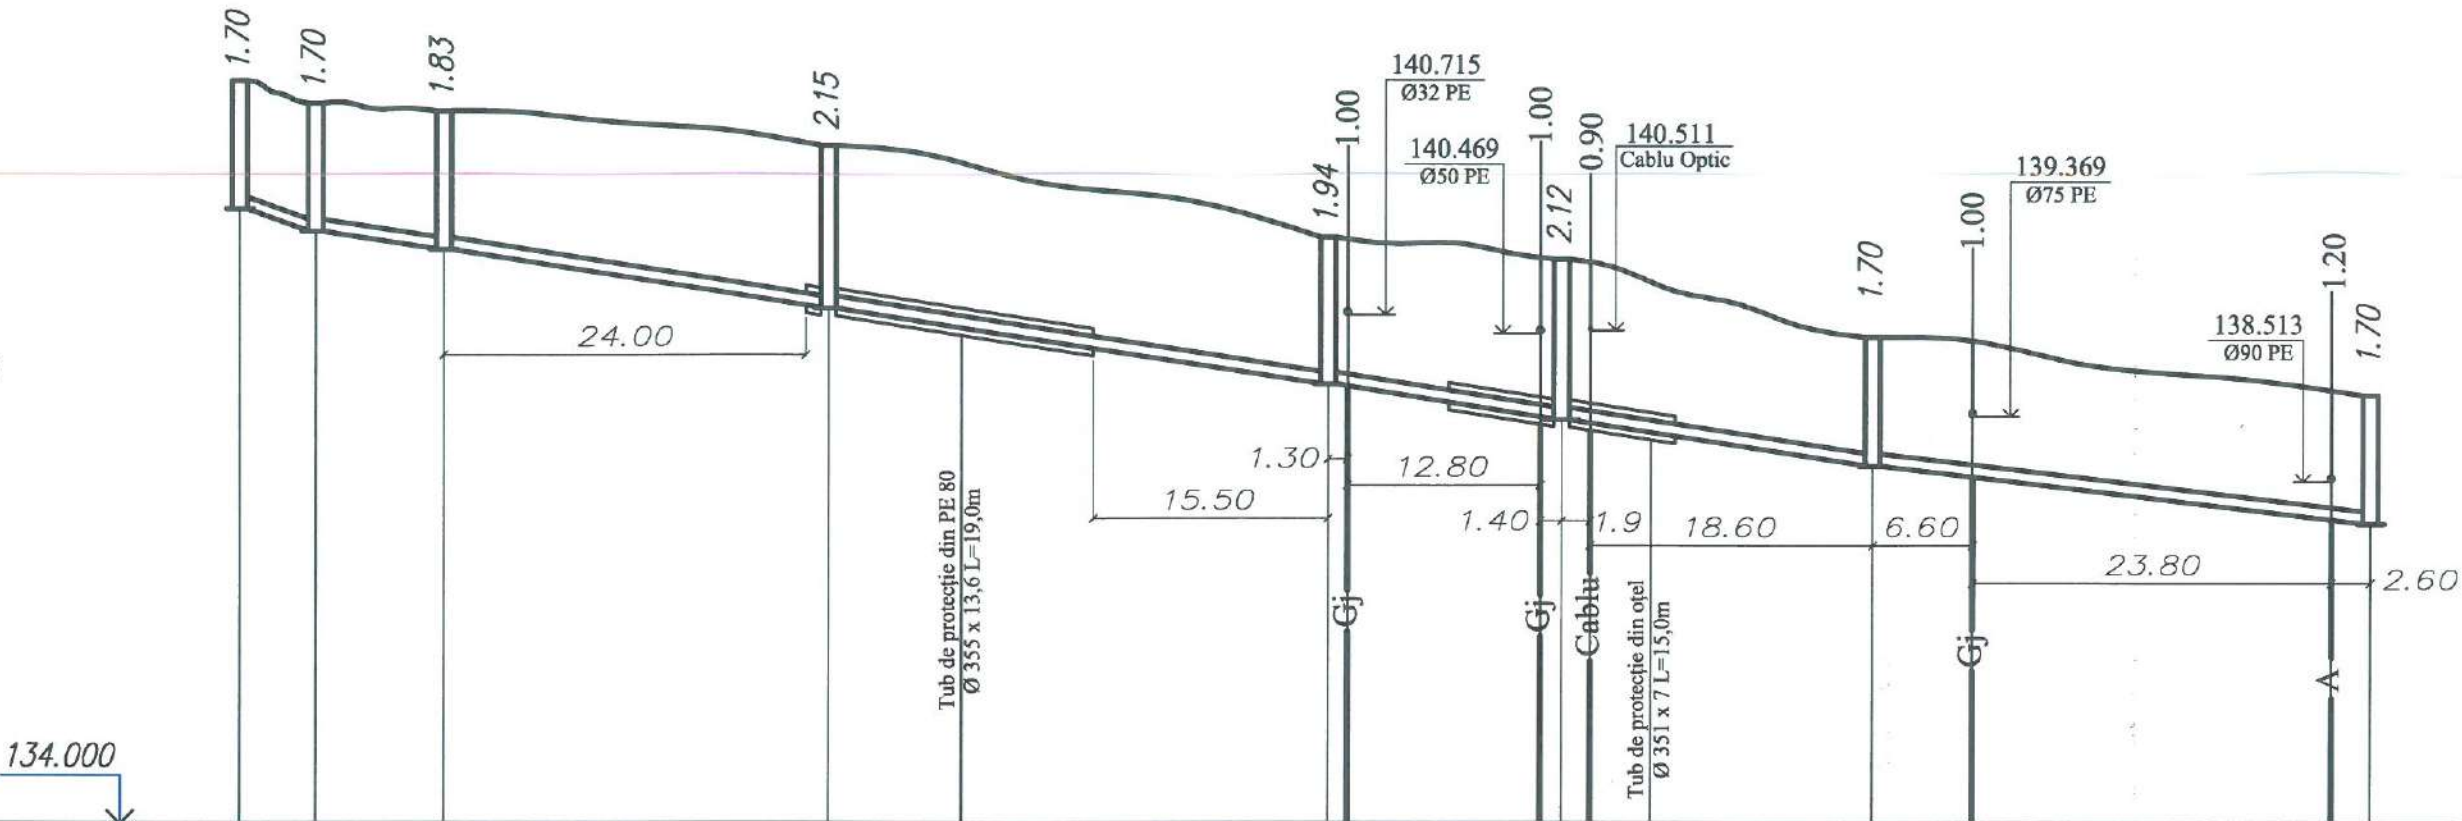

Cota de jos a tevi sau cota rigolei	142.120	141.900	141.820	141.580	140.800	139.800	139.330	138.800	138.720	137.950
Cota de proiect a terenului										
Cota terenului	143.820	143.520	143.410		142.950	141.740	141.450	140.420		139.650
Tipul conductei si materialul izolan										
Fundatie										
Panta	0.044	0.028	0.030	0.030	0.025	0.023				
Lungimea	5	8.5	25.5	33	15.5	20.5	33			
Lungimea tronsonului	5	8.5	25.5	33	15.5	20.5	33			
Numarul caminului	C105	C106	C107	C108	C109	C110	C111	C120		


A se citi cu coala 14, 16.

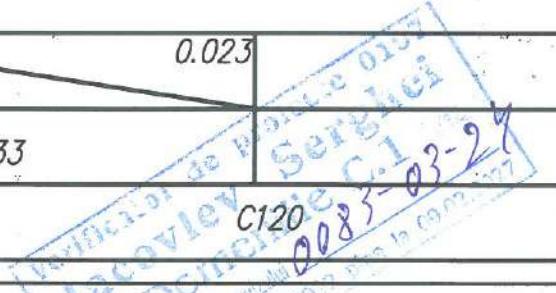

2024/1312/24 - CE					
Proiectarea sistemului de canalizare cu stație de epurare (actualizare si divizare in etape) din com. Raciula s. Răciula r-ul Călărași					
Mod	Nr.par	Coala	Nr. doc	Semnătura	Data
Manager pr.		Colun V.			
I.S.P.		Colun V.			
Spec. princ.		Colun V.			
Elaborat		Bilsagaev O.			
Rețea exterioară de canalizare Etapa I					
Profil longitudinal al caminelor C105-C120					
Etapa			Coala		
PE			37		
			Coli		
			BONCOM-PROIECT S.R.L.		

Profil longitudinal al caminelor de canalizare

Sc.orizontala 1:500
Sc.verticala 1:100

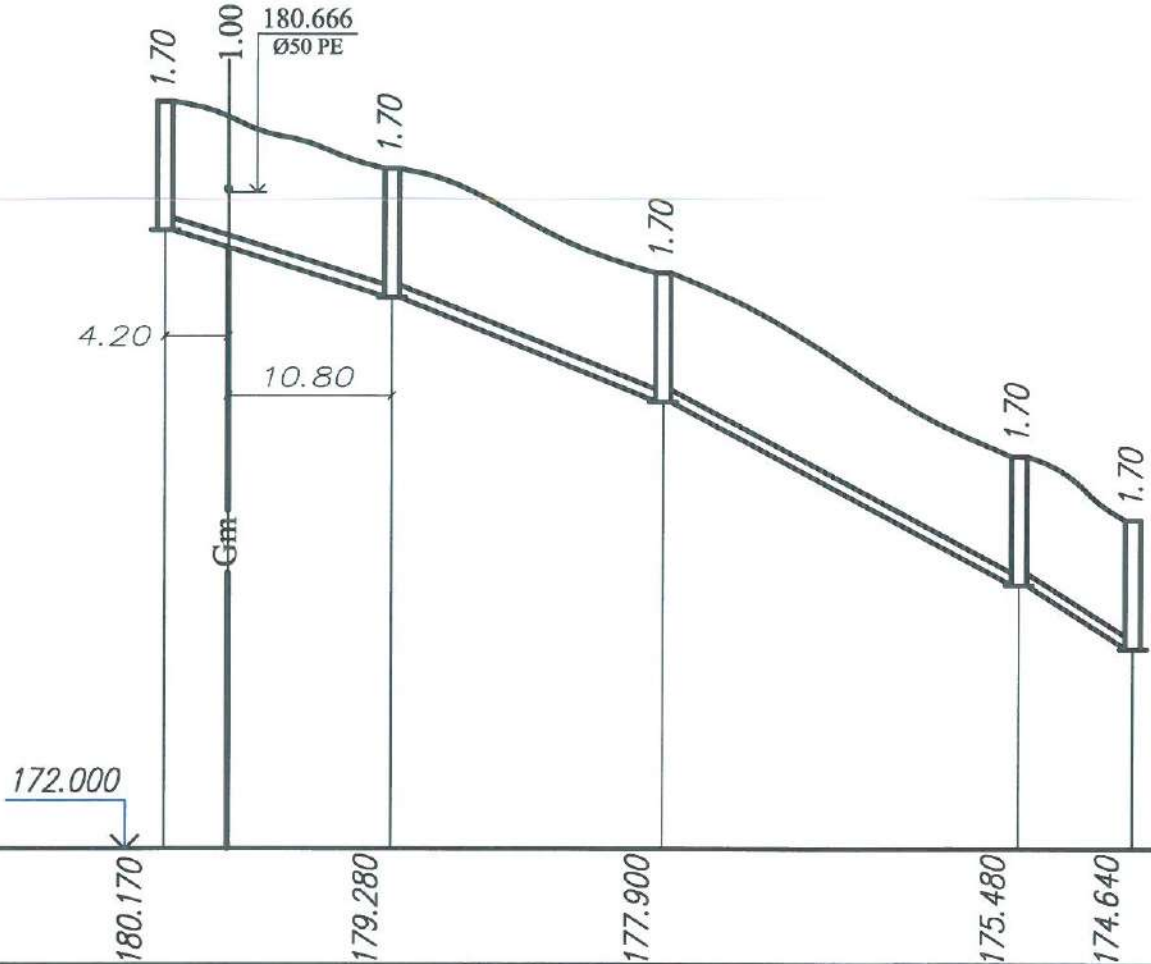

Cota de jos a tevii sau cota rigolei	180.170179.280177.900175.480174.640				
Cota de proiect a terenului					
Cota terenului	181.870180.980179.600177.180176.340				
Tipul conductei si materialul izolant	Tuburi pentru canalizare exterioara din PVC SN4 SDR 41 Ø160 L=64m				
Fundatie	Pat de nisip h=100mm				
Panta	0.0590.0760.1020.112				
Lungimea	15	18	23.5	7.5	
Lungimea tronsonului	15	18	23.5	7.5	
Numarul caminului	C183	C184	C185	C186	C193

A se citi cu coala 21, 24.


<

Profil longitudinal al caminelor de canalizare C192-C197

Sc.orizontala 1:500

Sc.verticala 1:100

167.000

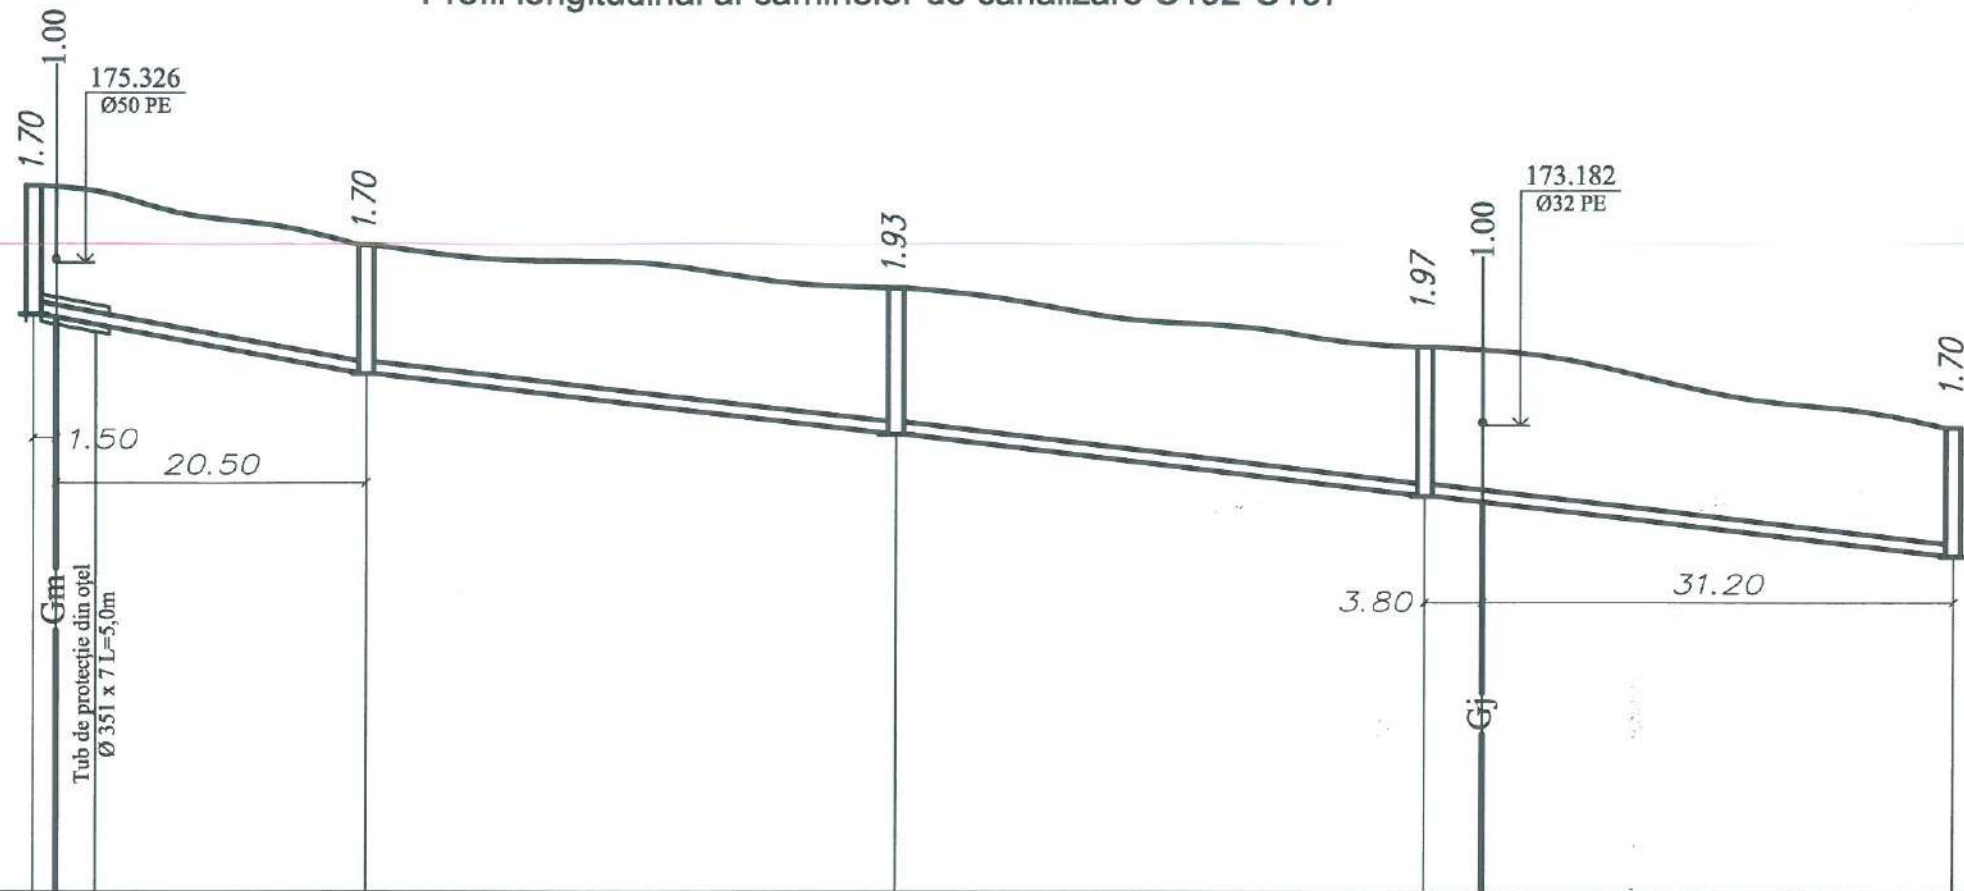

Cota de jos a tevi sau cota rigolei	174.640	173.950	173.850	173.060	172.250	171.450
Cota de proiect a terenului						
Cota terenului	176.340	175.550		174.990	174.220	173.150
Tipul conductei si materialul izolan	Tuburi pentru canalizare exterioara din PVC SN4 SDR 41 Ø160 L=127.00m					
Fundatie	Pat de nisip h=100mm					
Lungimea	22	35	35	35	35	
Panta	0.031	0.022	0.023	0.023		
Lungimea tronsonului	22	35	35	35	35	
Numarul caminului	C193	C194	C195	C196	C197	

A se citi cu coala 24, 25.

Mod	Nr.par	Coala	Nr. doc	Semnătura	Data
Manager pr.		Colun V.			
I.S.P.		Colun V.			21.03
Spec. princ.		Colun V.			
Elaborat		Bilsagaev O.			

Proiectarea sistemului de canalizare
cu stație de epurare (actualizare și divizare în etape)
din com. Raciula s. Răciula r-ul Călărași


Rețea exterioară de canalizare
Etapa I

Profil longitudinal al
caminelor C192-C197

Etapa	Coala	Coli
PE	39	

BONCOM-PROIECT S.R.L.

Profil longitudinal al caminelor de canalizare C197-C201

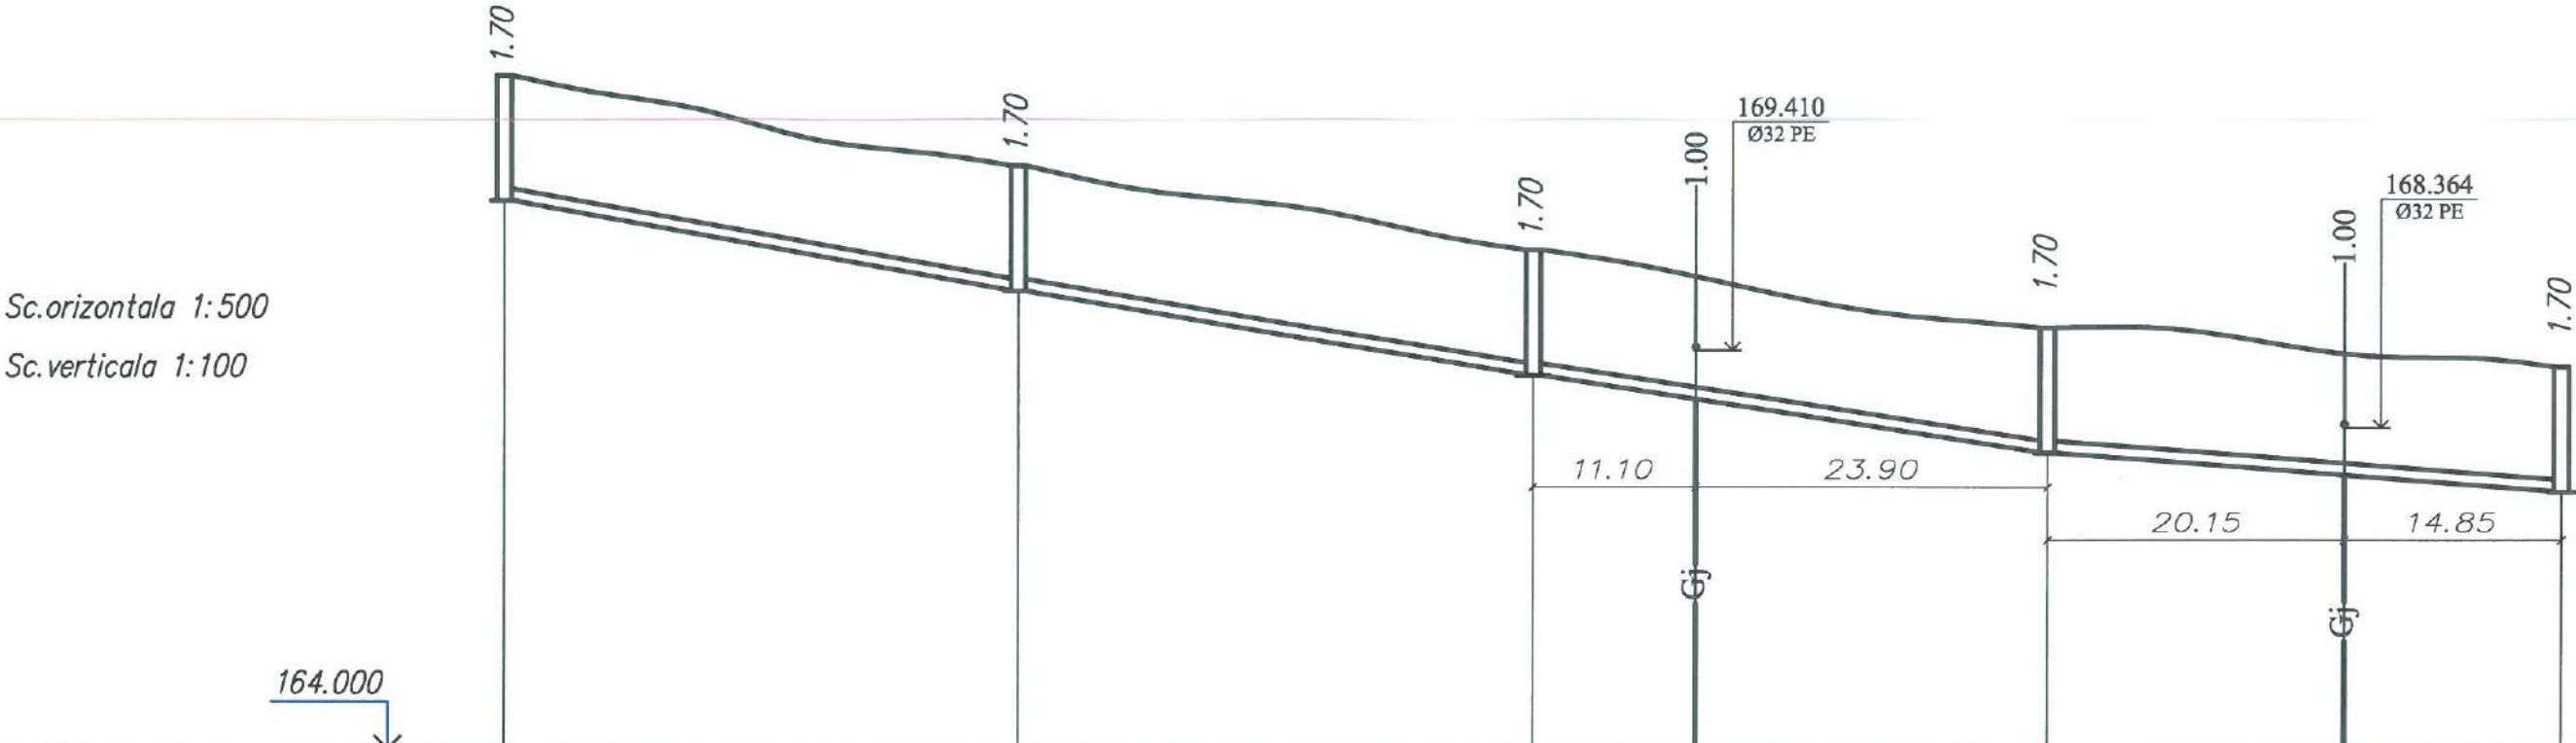

Cota de jos a tevii sau cota rigolei	171.450	170.210	169.070	168.120	168.020	167.490			
Cota de proiect a terenului									
Cota terenului	173.150	171.910	170.770	169.720		169.190			
Tipul conductei si materialul izolant		Tuburi pentru canalizare exterioara din PVC SN4 SDR 41 Ø160 L=140m							
Fundatie		Pat de nisip h=100mm							
Lungimea	Panta	35	0.035	35	0.032	35	0.027	35	0.015
Lungimea tronsonului		35	35	35	35	35			
Numarul caminului	C197	C198	C199	C200	C201				



2024/1312/24 - CE

Proiectarea sistemului de canalizare
cu stație de epurare (actualizare si divizare in etape)
din com. Raciula s. Răciula r-ul Călărași

Rețea exterioară de canalizare
Etapa I

Profil longitudinal al
caminelor C197-C201


Etapă	Coala	Coli
PE	40	

BONCOM-PROIECT S.R.L.

A se citi cu coala 25, 26.

Profil longitudinal al caminelor de canalizare C201-C206

Sc.orizontala 1:500
Sc.verticala 1:100

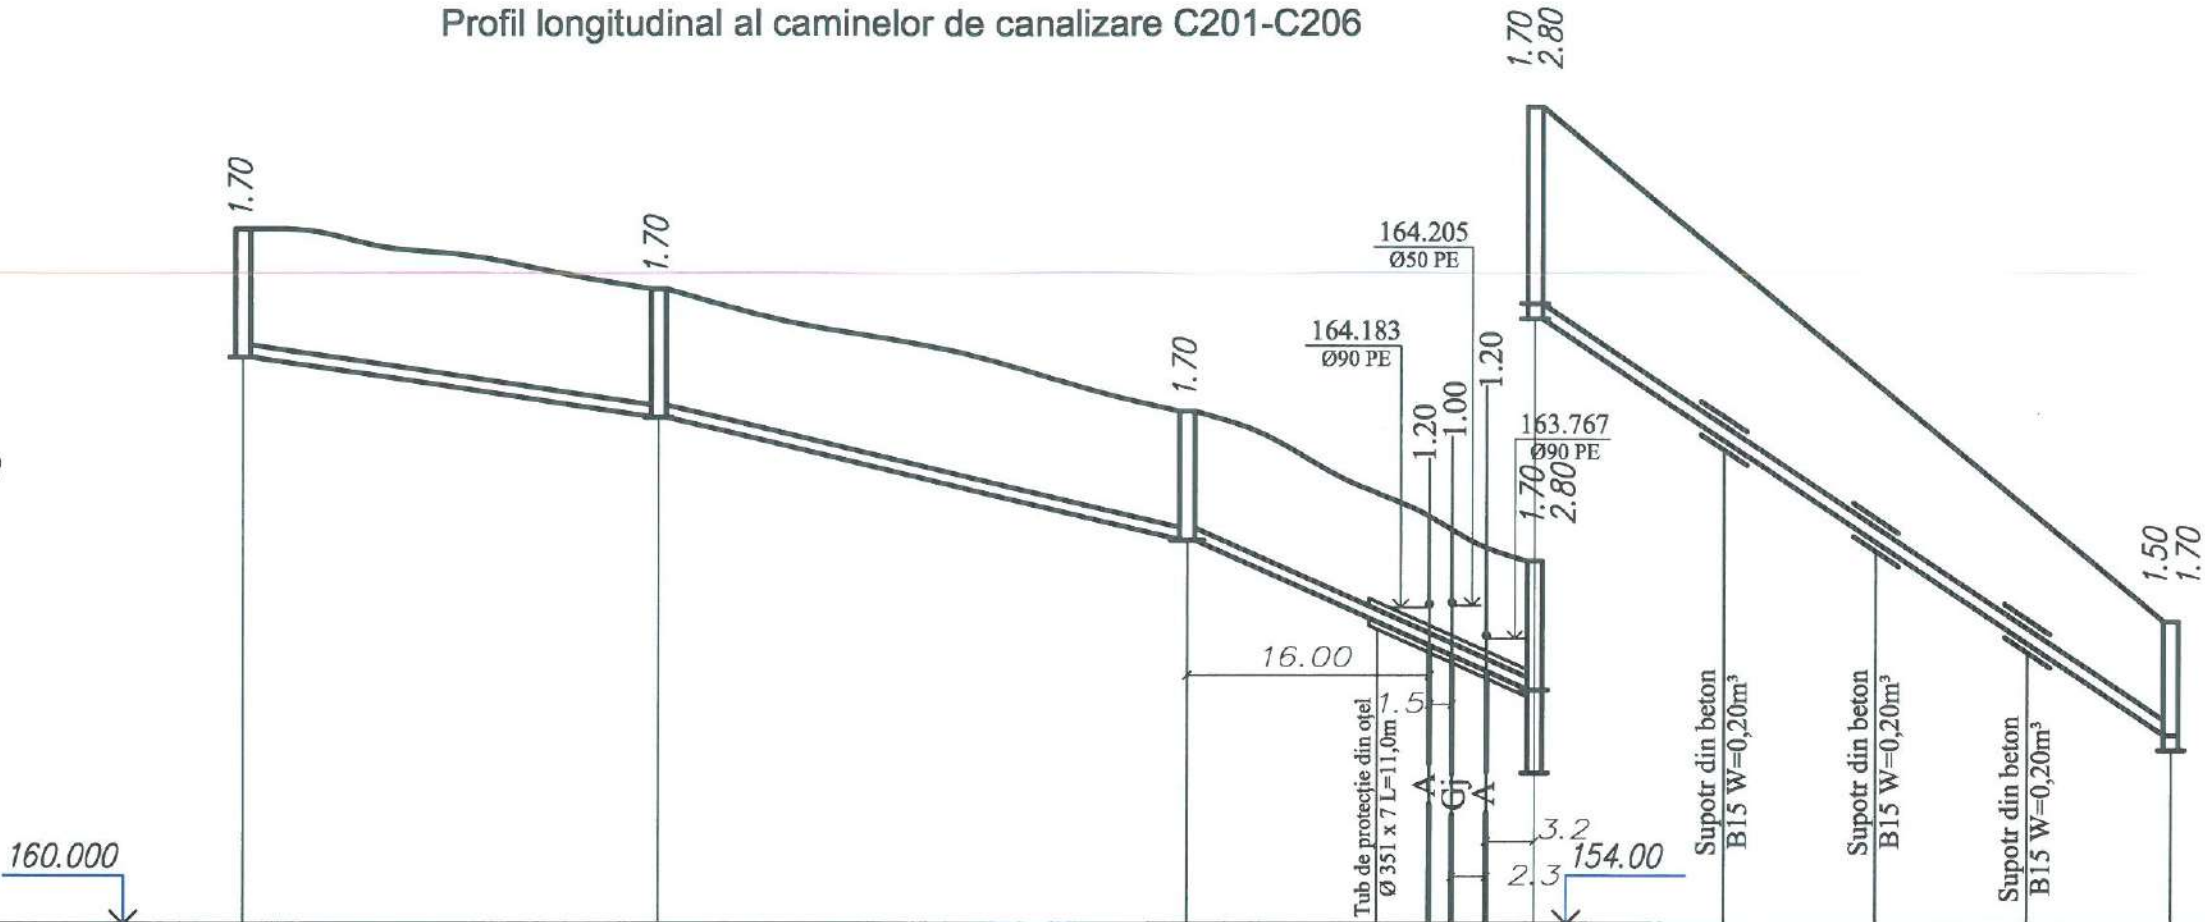

Cota de jos a tevii sau cota rigolei	167.490	166.690	165.070	163.09 161.99	156.50 156.30
Cota de proiect a terenului					
Cota terenului	169.190	168.390	166.770	164.790	158.000
Tipul conductei si materialul izolan		Tuburi pentru canalizare exterioara din PVC SN4 SDR 41 Ø160 L=85.5m			Tuburi pentru canalizare exterioara din PVC SN4 SDR 41 Ø200 L=42.00 m
Fundatie		Pat de nisip h=100mm			
Panta		0.029	0.046	0.081	0.130
Lungimea	27.5	35	23	42.0	
Lungimea tronsonului	27.5	35	23	42.0	
Numarul caminului	C201	C202	C203	C204	C112


A se citi cu coala 26.



2024/1312/24 - CE					
Proiectarea sistemului de canalizare cu stație de epurare (actualizare si divizare in etape) din com. Raciula s. Răciula r-ul Călărași					
Mod	Nr.par	Coala	Nr. doc	Semnătura	Data
Manager pr.	Colun V.				
I.S.P.	Colun V.				24.03
Spec. princ.	Colun V.				
Elaborat	Bilsagaev O.				
Rețea exterioară de canalizare Etapa I				Etapa	Coala
Profil longitudinal al caminelor C201-C206				PE	41
				Coli	
				BONCOM-PROIECT S.R.L.	

Profil longitudinal al caminelor de canalizare C112-C118

Sc.orizontala 1:500
Sc.verticala 1:100

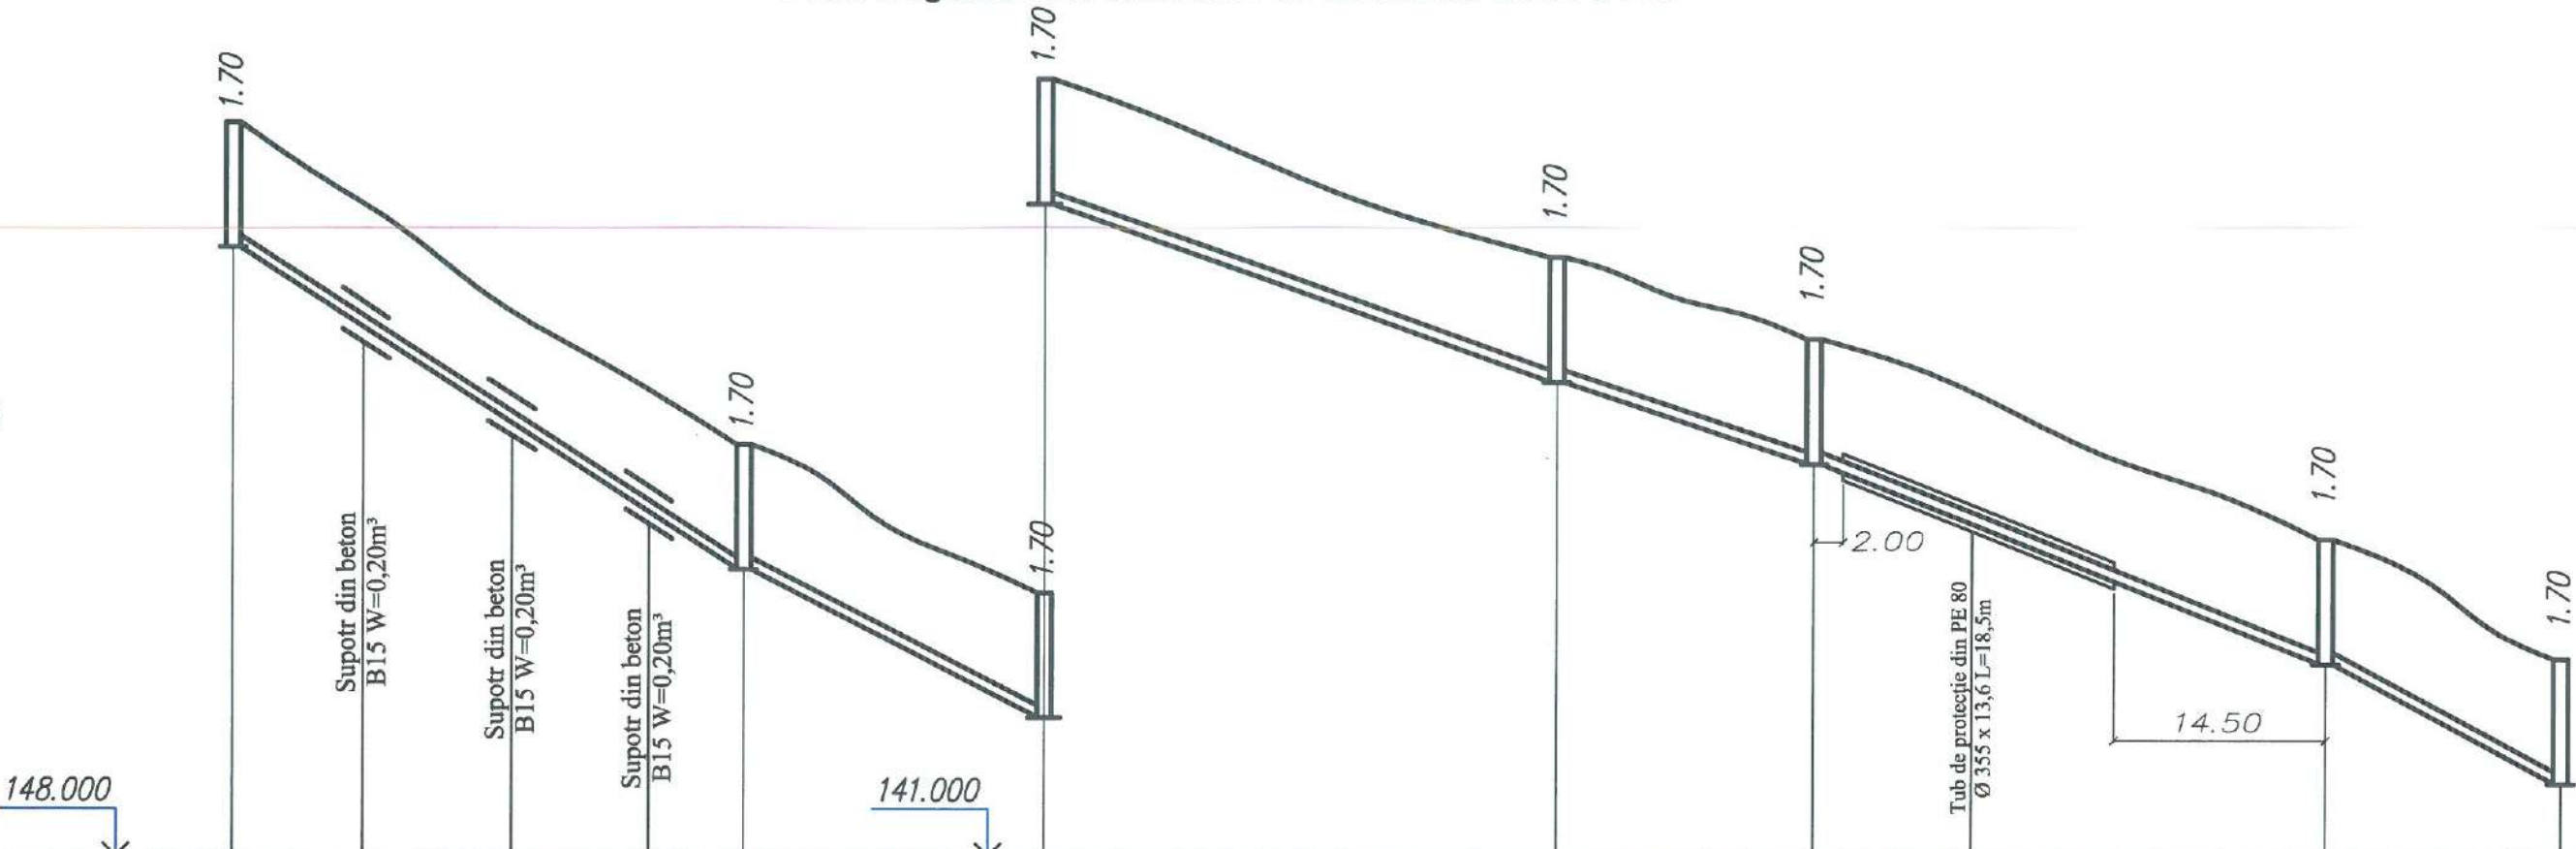

Cota de jos a tevi sau cota rigolei	156.300		152.000	151.900	149.990	149.890		147.560	147.460	146.350		143.630	142.010
Cota de proiect a terenului													
Cota terenului	158.000		153.600		151.590			149.160		148.050		145.330	143.710
Tipul conductei si materialul izolant		Tuburi pentru canalizare exterioara din PVC SN4 SDR 41 Ø200 L=159m											
Fundatie		Pat de nisip h=100mm											
Lungimea	Panta	35	0.122	20.5	0.093	35	0.066	17.5	0.063	35	0.077	16	0.101
Lungimea tronsonului		35		20.5		35		17.5		35		16	
Numarul caminului		C112		C113		C114		C115		C116		C117	C118



2024/1312/24 - CE

Proiectarea sistemului de canalizare
cu stație de epurare (actualizare și divizare în etape)
din com. Răciula s. Răciula r-ul Călărași

Rețea exterioară de canalizare
Etapa I


Profil longitudinal al
caminelor C112-C118

Etapă	Coala	Coli
PE	42	
BONCOM-PROIECT S.R.L.		

A se citi cu coala 15, 16.

Profil longitudinal al caminelor de canalizare C118-C123

Sc.orizontala 1:500
Sc.verticala 1:100

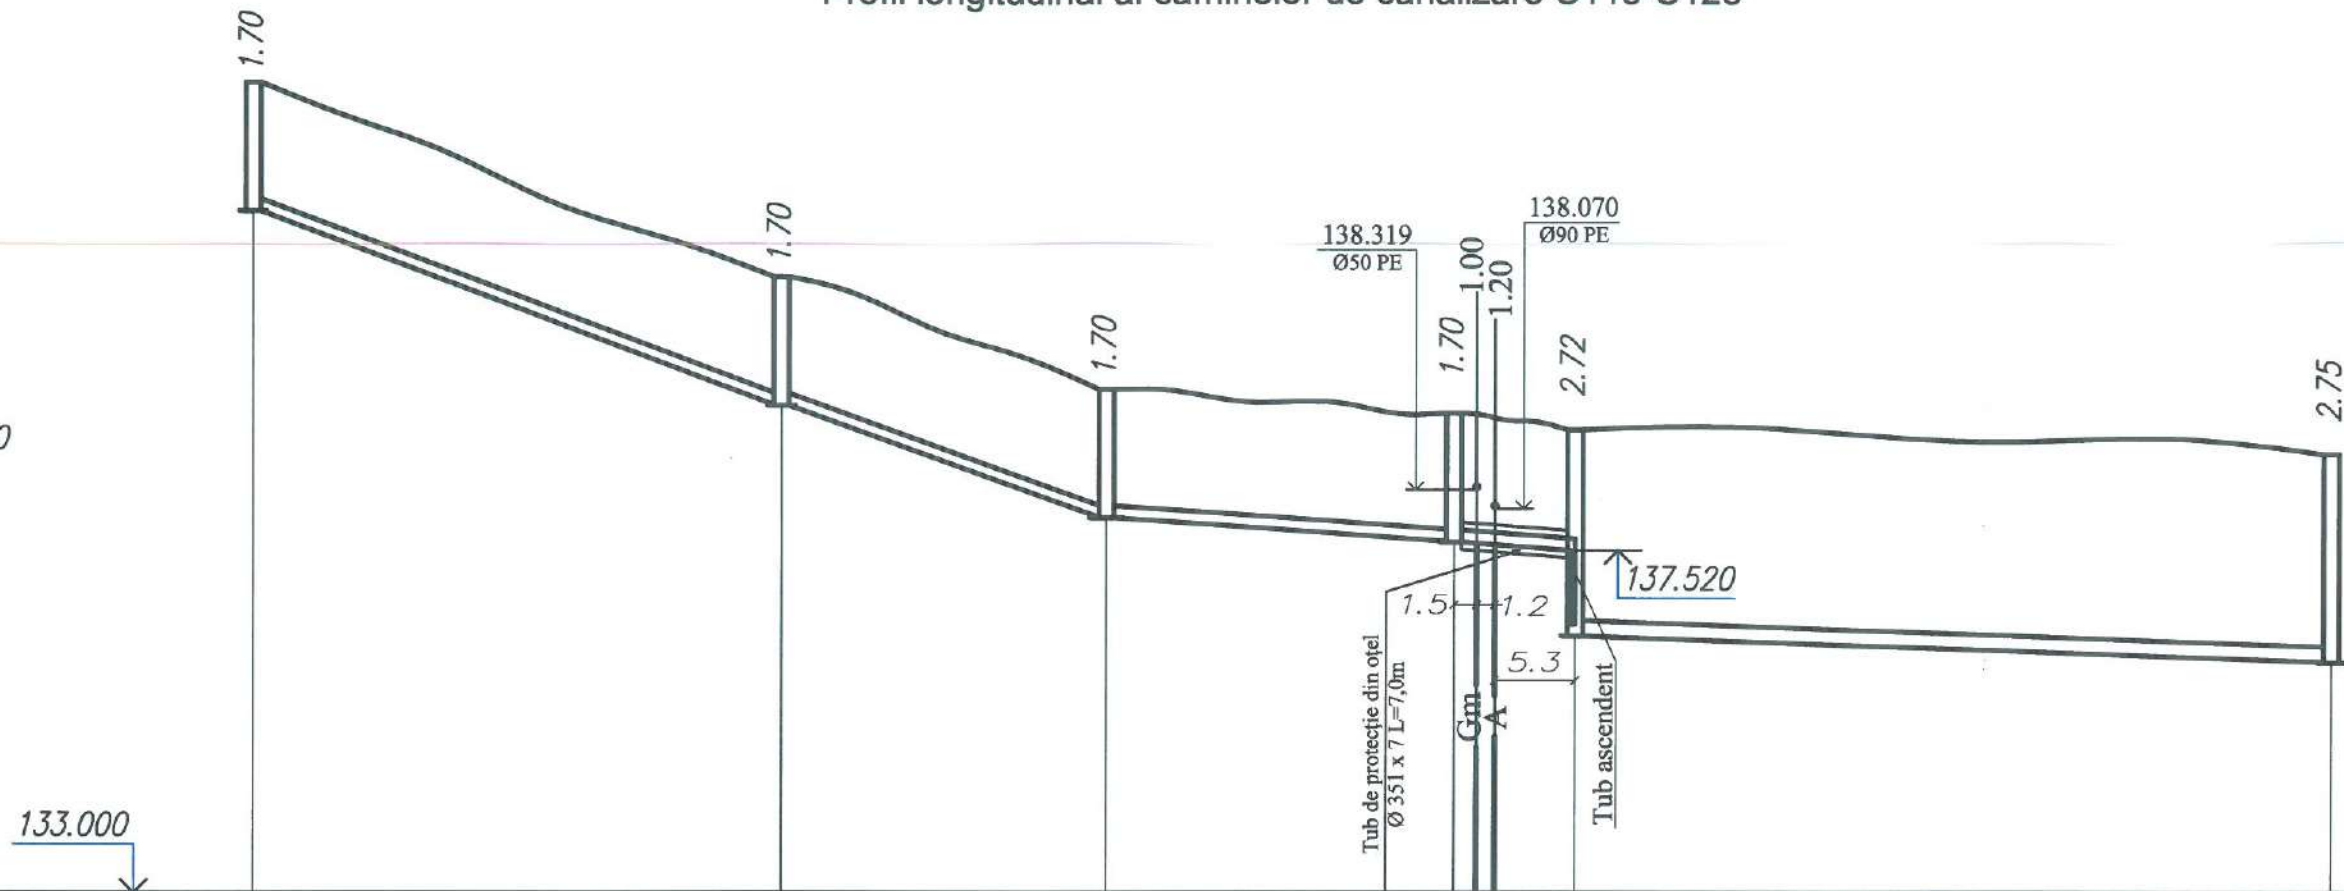

Cota de jos a tevii sau cota rigolei	142.010	139.530	139.430	138.050	137.950	137.630	136.390	136.040
Cota de proiect a terenului								
Cota terenului	143.710	141.130		139.650		139.330	139.110	138.790
Tipul conductei si materialul izolan	Tuburi pentru canalizare exterioara din PVC SN4 SDR 41 Ø200 L=137.50m							
Fundatie	Pat de nisip h=100mm							
Lungimea	35	21.5	23	8	50			
Panta	0.070	0.064	0.013	0.013	0.007			
Lungimea tronsonului	35	21.5	23	8	50			
Numarul caminului	C118	C119	C120	C121	C122	C123		

A se citi cu coala 16.



Mod	Nr.par	Coala	Nr. doc	Semnătura	Data
Manager pr.		Colun V.			
I.S.P.		Colun V.			2.03
Spec. princ.		Colun V.			
Elaborat		Bilsagaev O.			

2024/1312/24 - CE

Proiectarea sistemului de canalizare
cu stație de epurare (actualizare și divizare în etape)
din com. Raciula s. Răciula r-ul Călărași


Rețea exterioară de canalizare
Etapa I

Profil longitudinal al
caminelor C118-C123

Etapa	Coala	Coli
PE	43	

BONCOM-PROIECT S.R.L.

Profil longitudinal al caminelor de canalizare C123-C129

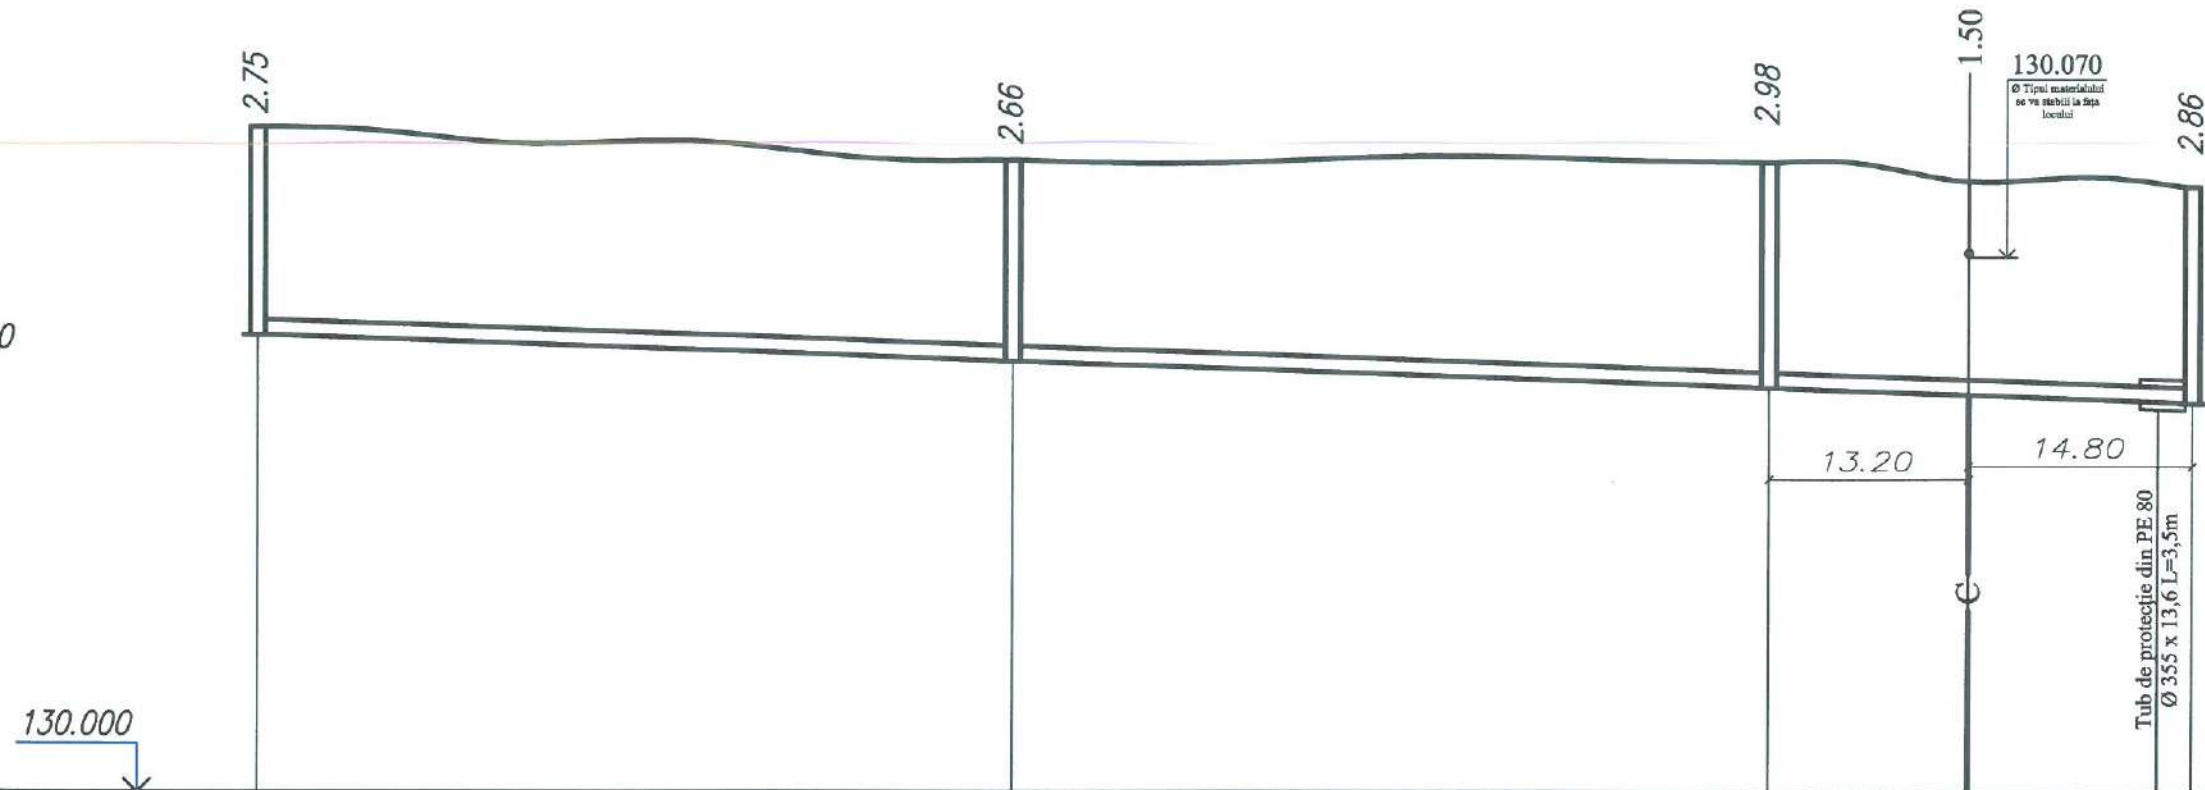

Cota de jos a tevi sau cota rigolei	136.040	135.690	135.340	135.140
Cota de proiect a terenului				
Cota terenului	138.790	138.350	138.320	138.000
Tipul conductei si materialul izolan	Tuburi pentru canalizare exterioara din PVC SN4 SDR 41 Ø200 L=128m			
Fundatie	Pat de nisip h=100mm			
Panta	0.007			
Lungimea	50	50	28	
Lungimea tronsonului	50	50	28	
Numarul caminului	C123	C124	C125	C129

A se citi cu coala 16, 17.


						2024/1312/24 - CE		
						Proiectarea sistemului de canalizare cu stație de epurare (actualizare și divizare în etape) din com. Raciula s. Răciula-r-ul Călărași		
Mod	Nr. par	Coala	Nr. doc	Semnătura	Data	Etapa	Coala	Coli
Manager pr.	Colun V.					PE	44	
I.S.P.	Colun V.							
Spec. princ.	Colun V.							
Elaborat	Bilsagaev O.					BONCOM-PROIECT S.R.L.		
						Profil longitudinal al caminelor C123-C129		

Profil longitudinal al caminelor de canalizare C129-C132

Sc.orizontala 1:500

Sc.verticala 1:100

128.00

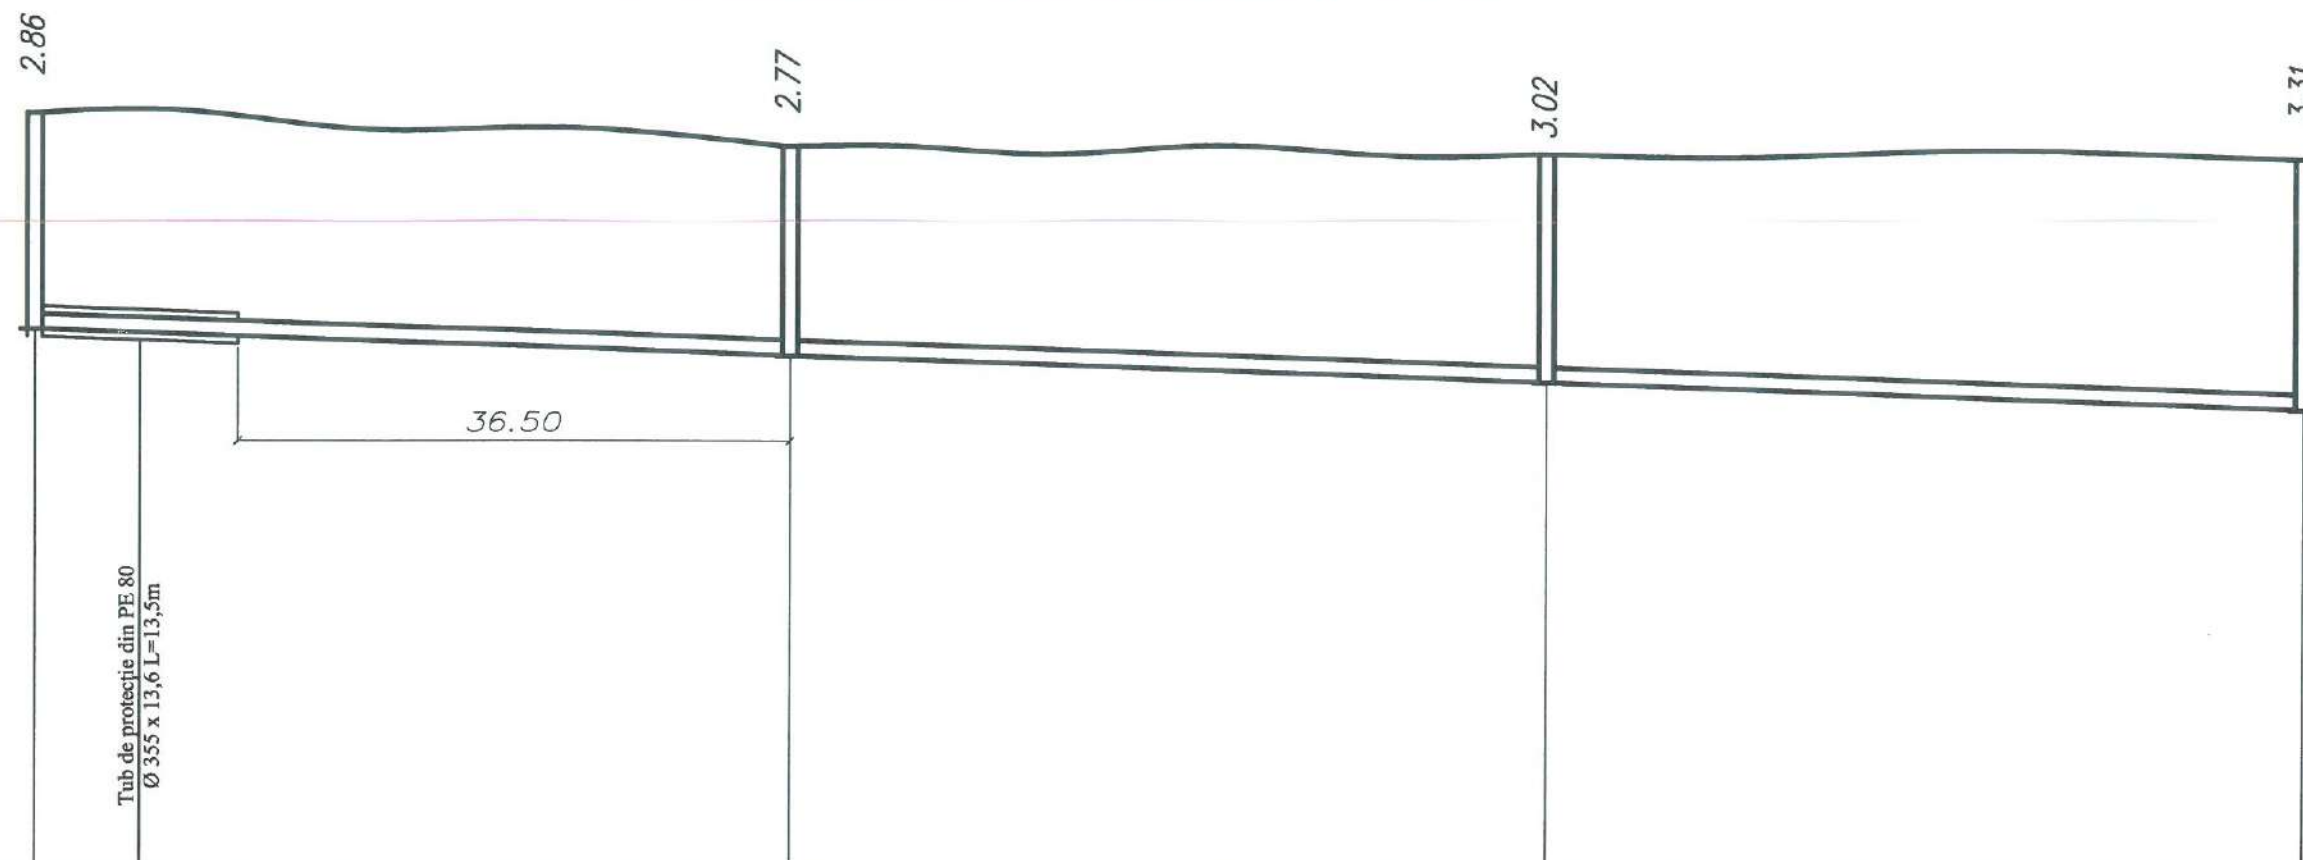

Cota de jos a tevii sau cota rigolei	135.140	134.790	134.440	134.090
Cota de proiect a terenului				
Cota terenului	138.000	137.560	137.460	137.400
Tipul conductei si materialul izolan	Tuburi pentru canalizare exterioara din PVC SN4 SDR 41 Ø200 L=150.00m			
Fundatie	Pat de nisip h=100mm			
Lungimea	50	50	50	50
Panta	0.007	0.007	0.007	0.007
Lungimea tronsonului	50	50	50	50
Numarul caminului	C129	C130	C131	C132

A se citi cu coala 17.



Mod	Nr.par	Coala	Nr.doc	Semnătura	Data
Manager pr.		Colun V.			
I.S.P.		Colun V.			24.03
Spec. princ.		Colun V.			
Elaborat		Bilsagaev O.			

Proiectarea sistemului de canalizare cu stație de epurare (actualizare si divizare in etape) din com. Raciula s. Răciula r-ul Călărași

Rețea exterioară de canalizare Etapa I

Profil longitudinal al caminelor C129-C132

Etapa	Coala	Coli
PE	45	


BONCOM-PROIECT S.R.L.

Profil longitudinal al caminelor de canalizare C132-C133

Sc.orizontala 1:500
Sc.verticala 1:100



Cota de jos a tevii sau cota rigolei	134.090	133.870	133.780
Cota de proiect a terenului			
Cota terenului	137.400	137.710	137.700
Tipul conductei si materialul izolan	Tuburi pentru canalizare exterioara din PVC SN4 SDR 41 Ø200 L=30.50m		
Fundatie	Pat de nisip h=100mm		
Lungimea	Panta	0.007	0.007
Lungimea tronsonului	30.5	12.5	
Numarul caminului	C132	C133	C221

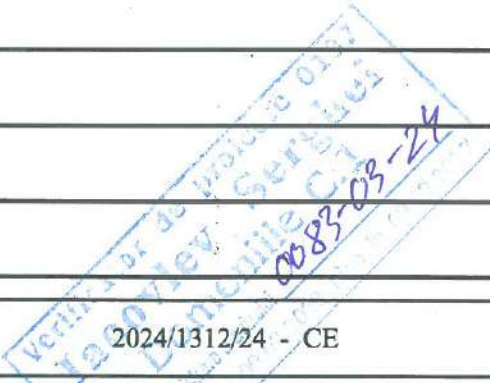

2024/1312/24 - CE

Proiectarea sistemului de canalizare
cu stație de epurare (actualizare si divizare in etape)
din com. Raciula s. Răciula r-ul Călărași

Rețea exterioară de canalizare
Etapa I

Profil longitudinal al
caminelor C132-C133


Etapa	Coala	Coli
PE	46	

BONCOM-PROIECT S.R.L.

A se citi cu coala 17, 18, 19.

Profil longitudinal al caminelor de canalizare C221-C242

Sc.orizontala 1:500
Sc.verticala 1:100

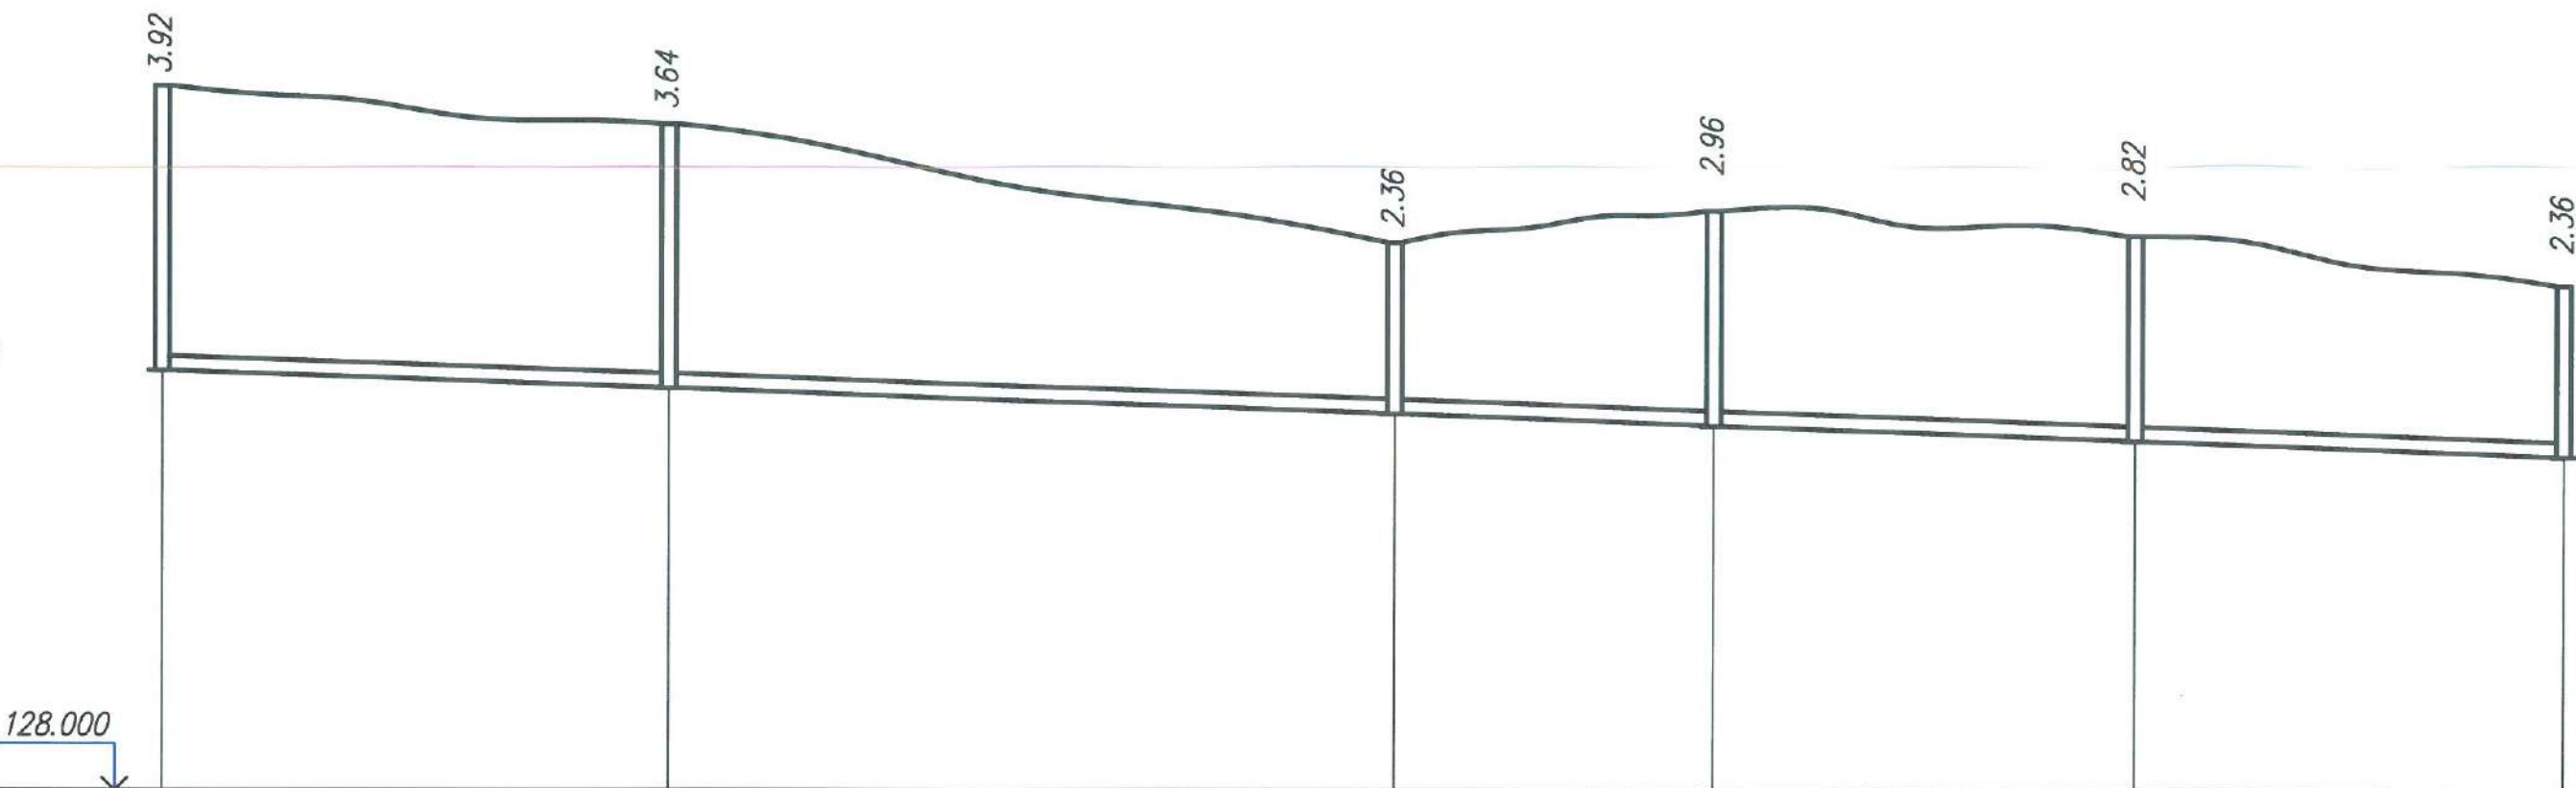

Cota de jos a tevii sau cota rigolei	133.780	133.530	133.180	133.020	132.810	132.600
Cota de proiect a terenului						
Cota terenului	137.700	137.170	135.540	135.980	135.630	134.960
Tipul conductei si materialul izolant	Tuburi pentru canalizare exterioara din PVC SN4 SDR 41 Ø200 L=165.5m					
Fundatie	Pat de nisip h=100mm					
Panta	0.007					
Lungimea	35	50	22	29	29.5	0.007
Lungimea tronsonului	35	50	22	29	29.5	
Numarul caminului	C221	C222	C223	C224	C225	C242



2024/1312/24 - CE

Proiectarea sistemului de canalizare
cu stație de epurare (actualizare si divizare in etape)
din com. Raciula s. Răciula r-ul Călărași

Rețea exterioară de canalizare
Etapa I


Profil longitudinal al
caminelor C221-C242

Etapa	Coala	Coli
PE	47	

BONCOM-PROIECT S.R.L.

A se citi cu coala 19, 30.

Profil longitudinal al caminelor de canalizare C143-C149

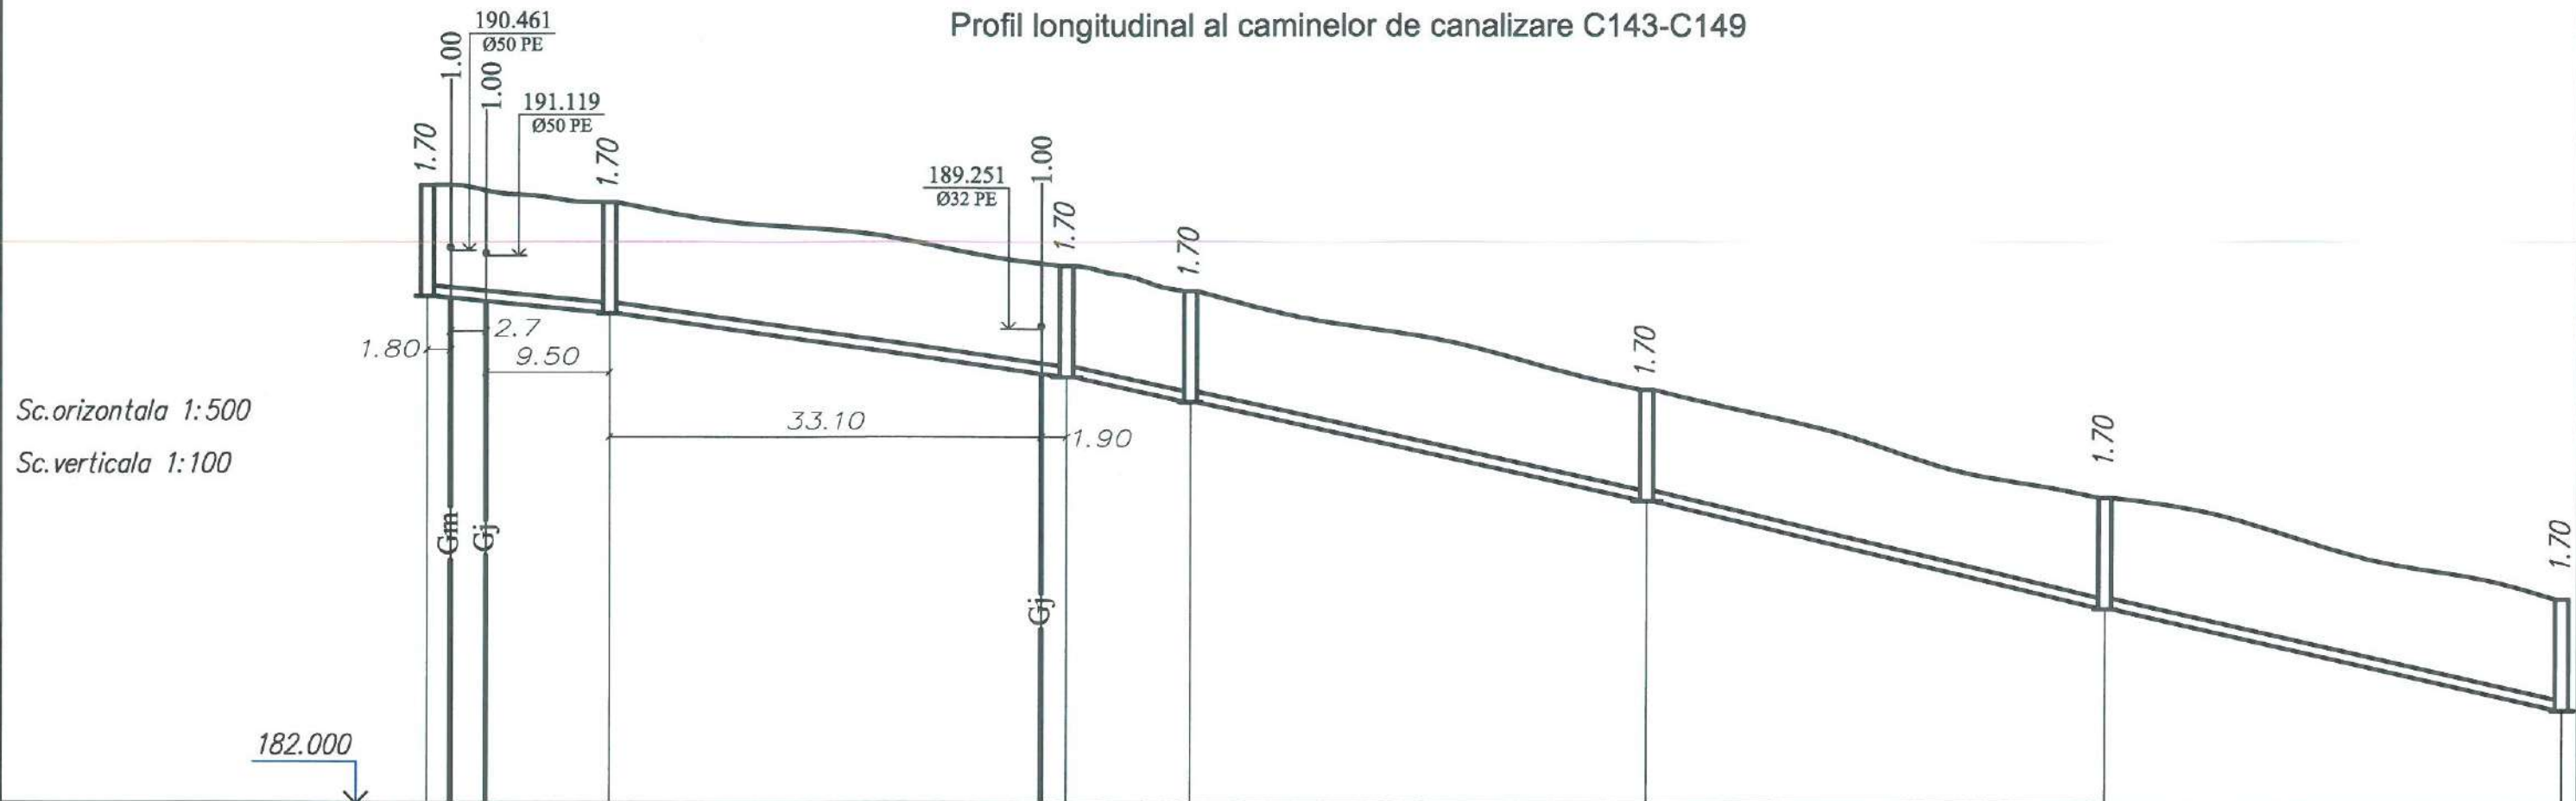


Cota de jos a tevi sau cota rigolei	189.760	189.490		188.520	188.140		186.630		185.090	184.990		183.450
Cota de proiect a terenului												
Cota terenului	191.460	191.190		190.220	189.840		188.330		186.690			185.150
Tipul conductei si materialul izolan	Tuburi pentru canalizare exterioara din PVC SN4 SDR 41 Ø160 L=163.5m											
Fundatie	Pat de nisip h=100mm											
Panta	0.019 0.027 0.040 0.043 0.044 0.044											
Lungimea	14	35		9.5	35		35		35		35	
Lungimea tronsonului	14	35		9.5	35		35		35		35	
Numarul caminului	C143	C144		C145	C146		C147		C148			C149

A se citi cu coala 21, 24.

						2024/1312/24 - CE				
						Proiectarea sistemului de canalizare cu stație de epurare (actualizare si divizare in etape) din com. Raciula s. Răciula r-ul Călărași				
Mod	Nr.par	Coala	Nr. doc	Semnătura	Data					
Manager pr.	Colun V.				24.05	Rețea exterioară de canalizare Etapa I		Etapa	Coala	Coli
I.S.P.	Colun V.					PE	48			
Spec. princ.	Colun V.									
Elaborat	Bilsagaev O.									
						Profil longitudinal al caminelor C143-C149		BONCOM-PROIECT S.R.L.		

Profil longitudinal al caminelor de canalizare C149-C153

Sc.orizontala 1:500
Sc.verticala 1:100

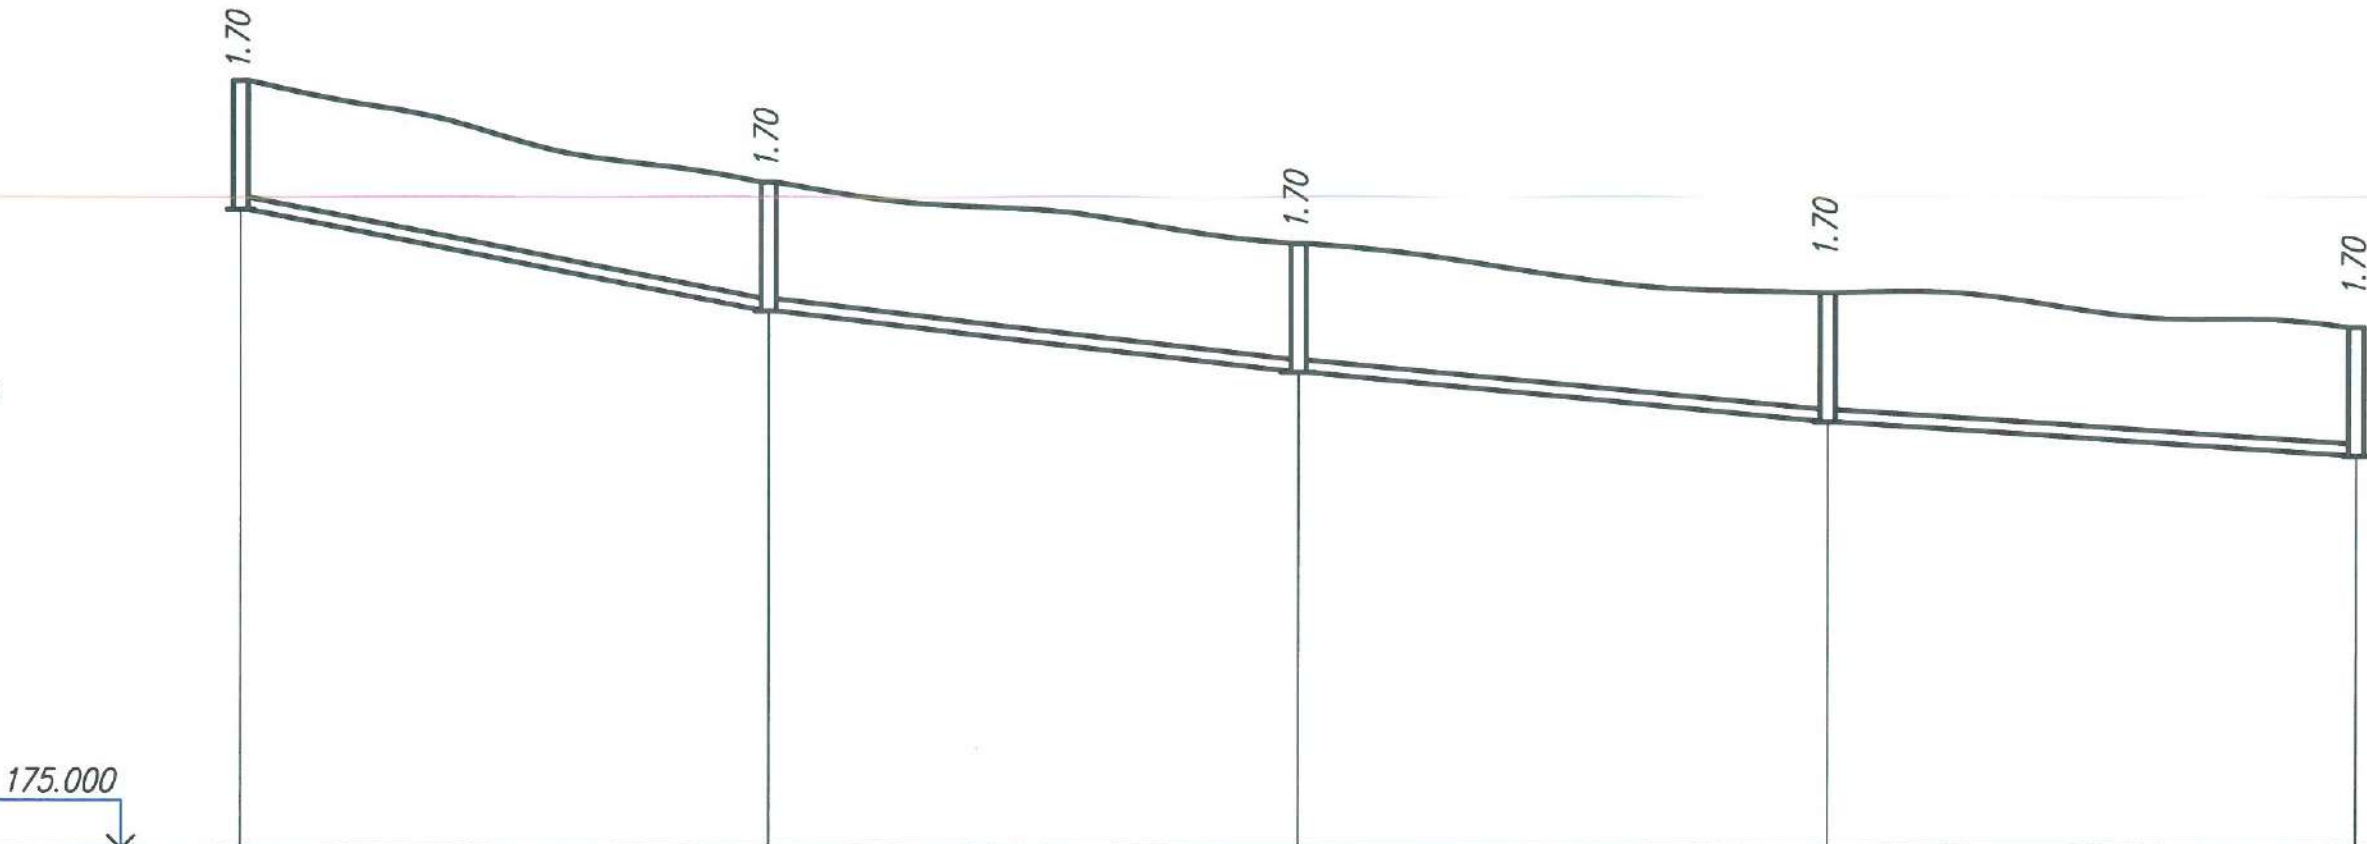


Cota de jos a tevii sau cota rigolei	183.450	182.190	182.090	181.380	181.280	180.730	180.630	180.170	
Cota de proiect a terenului									
Cota terenului	185.150	183.790		182.980		182.330		181.870	
Tipul conductei si materialul izolant		Tuburi pentru canalizare exterioara din PVC SN4 SDR 41 Ø160 L=140m							
Fundatie		Pat de nisip h=100mm							
Lungimea	Panta	35	0.036	35	0.020	35	0.015	35	0.013
Lungimea tronsonului		35		35		35		35	
Numarul caminului		C149	C150	C151	C152	C153			

A se citi cu coala 21, 22.

<


Profil longitudinal al caminelor de canalizare C153-C159

Sc.orizontala 1:500
Sc.verticala 1:100

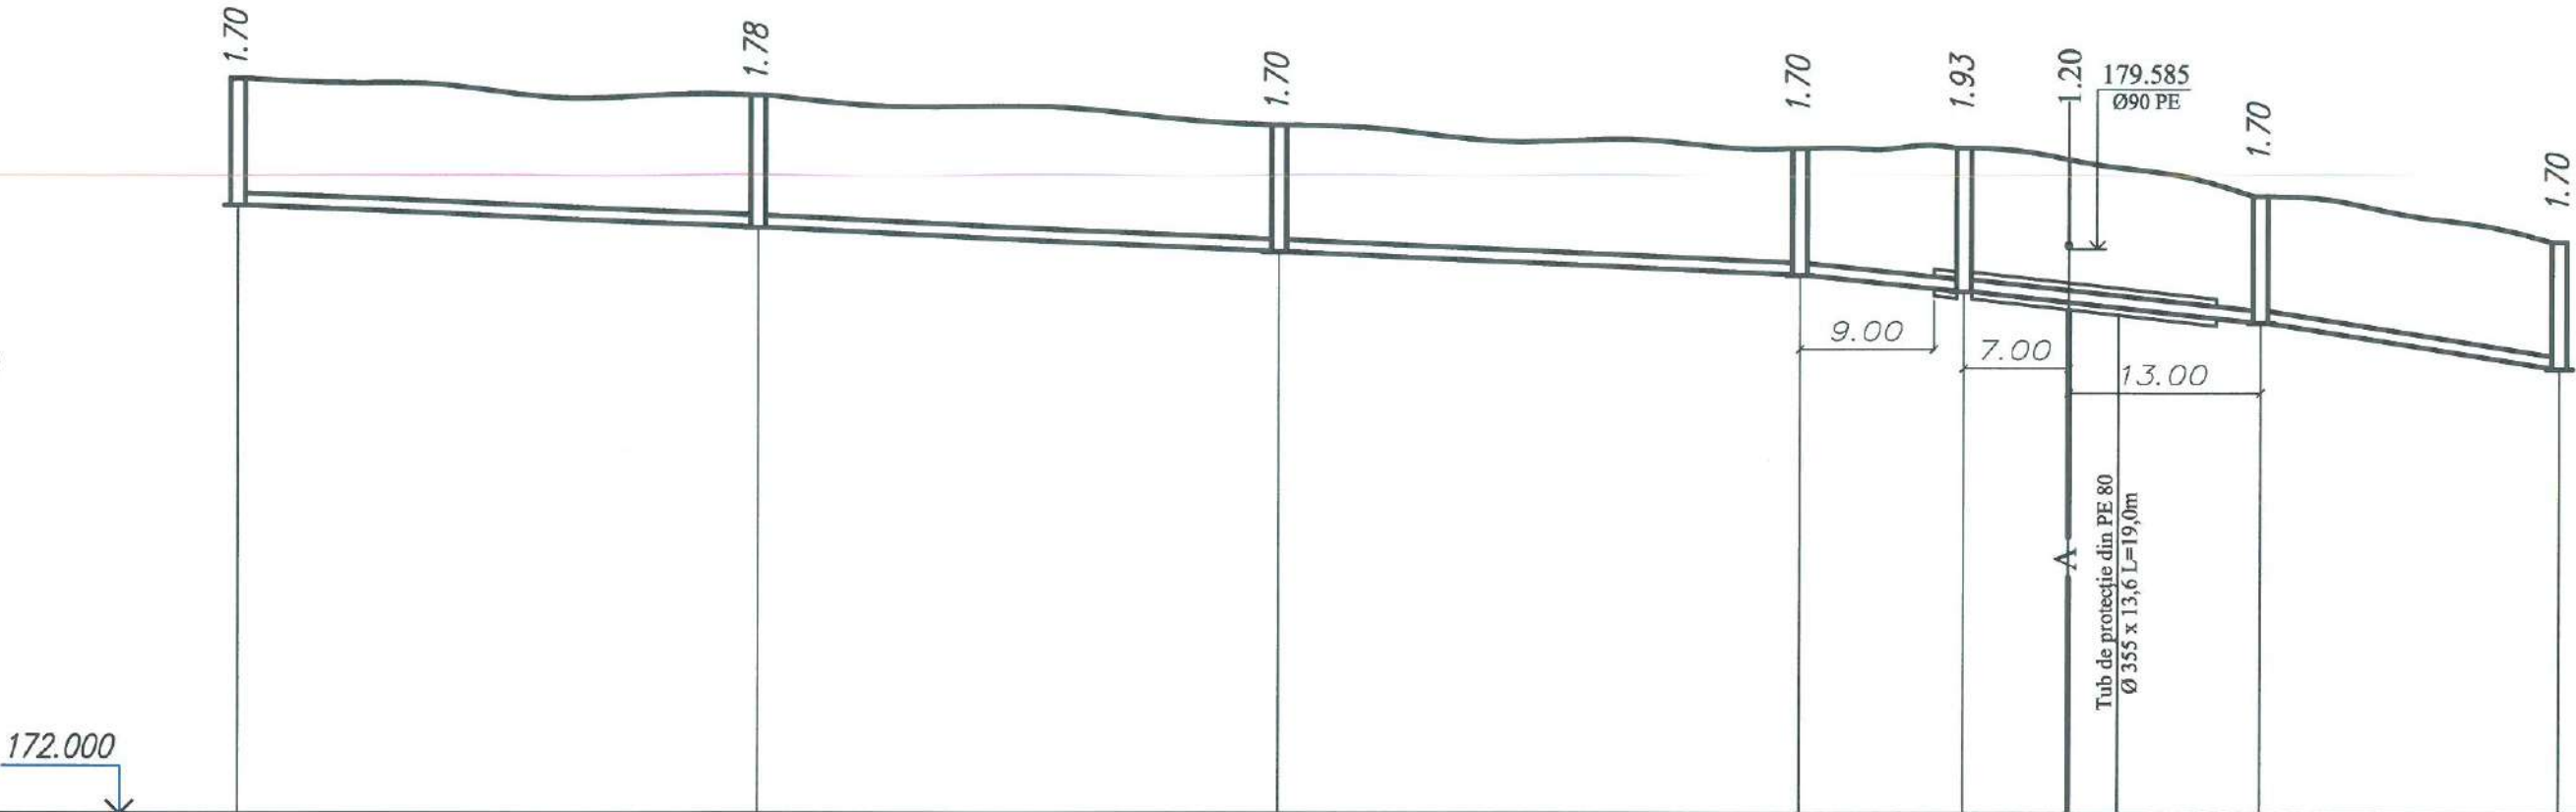

Cota de jos a tevii sau cota rigolei	180.170	179.860	179.540	179.230	179.010	178.590	177.980
Cota de proiect a terenului							
Cota terenului	181.870	181.640	181.240	180.930	180.940	180.290	179.680
Tipul conductei si materialul izolant	Tuburi pentru canalizare exterioara din PVC SN4 SDR 41 Ø160 L=156m						
Fundatie	Pat de nisip h=100mm						
Panta		0.009	0.009	0.009	0.020	0.021	0.030
Lungimea	35	35	35	11	20	20	
Lungimea tronsonului		35	35	35	11	20	20
Numarul caminului	C153	C154	C155	C156	C157	C158	C159

A se citi cu coala 22, 23.

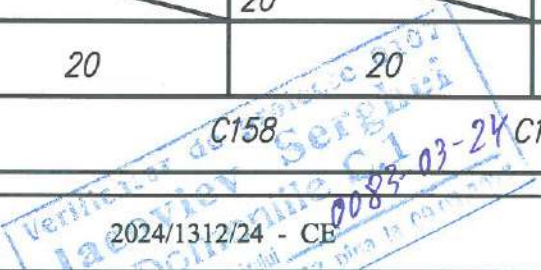


Mod	Nr.par	Coala	Nr. doc	Semnătura	Data
Manager pr.		Colun V.			
I.S.P.		Colun V.			24.03
Spec. princ.		Colun V.			
Elaborat		Bilsagaev O.			


Proiectarea sistemului de canalizare cu stație de epurare (actualizare si divizare in etape) din com. Răciula s. Răciula r-ul Călărași		
Rețea exterioară de canalizare Etapa I	Etapa	Coala
	PE	50
Profil longitudinal al caminelor C153-C159	BONCOM-PROIECT S.R.L.	

Profil longitudinal al caminelor de canalizare C159-C168

Sc.orizontala 1:500
Sc.verticala 1:100

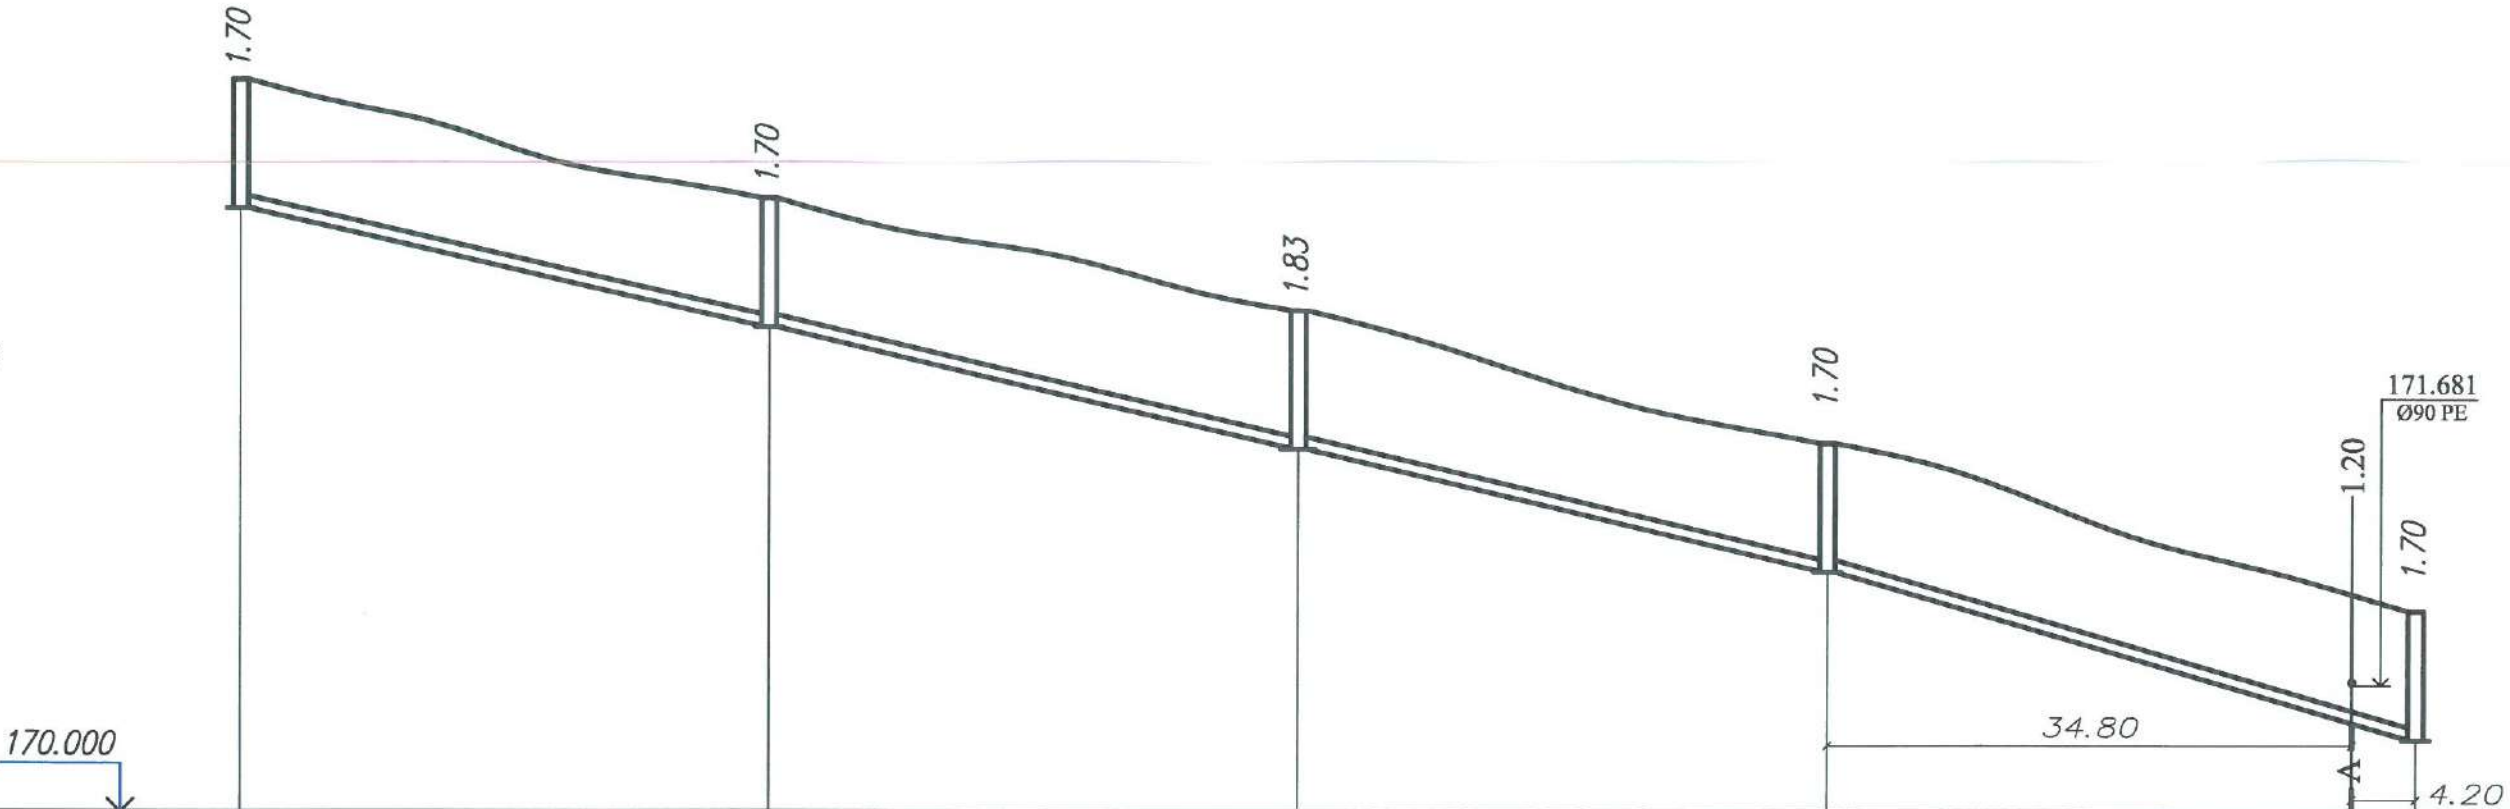


Cota de jos a tevii sau cota rigolei	177.980	176.400	174.790	173.180	170.960
Cota de proiect a terenului					
Cota terenului	179.680	178.100	176.620	174.880	172.660
Tipul conductei si materialul izolan	Tuburi pentru canalizare exterioara din PVC SN4 SDR 41 Ø160 L=144m				
Fundatie	Pat de nisip h=100mm				
Lungimea	Panta	0.045	0.046	0.046	0.056
Lungimea tronsonului	35	35	35	39	
Numarul caminului	C159	C160	C161	C162	C168

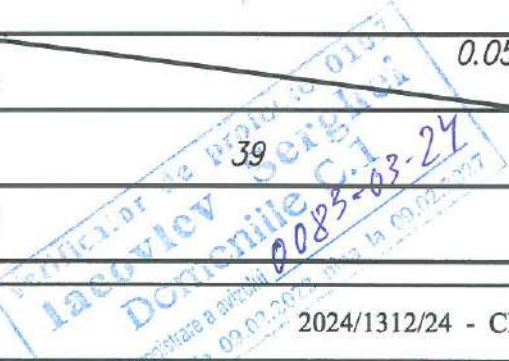

A se citi cu coala 23, 26.

						2024/1312/24 - CE		
						Proiectarea sistemului de canalizare cu stație de epurare (actualizare si divizare in etape) din com. Raciula s. Răciula r-ul Călărași		
Mod	Nr.par	Coala	Nr. doc	Semnătura	Data	Rețea exterioară de canalizare Etapa I	Etapa	Coala
Manager pr.		Colun V.					PE	51
I.S.P.		Colun V.						
Spec. princ.		Colun V.						
Elaborat		Bilsagaev O.						
						Profil longitudinal al caminelor C159-C168	BONCOM-PROIECT S.R.L.	

Profil longitudinal al caminelor de canalizare C164-C168

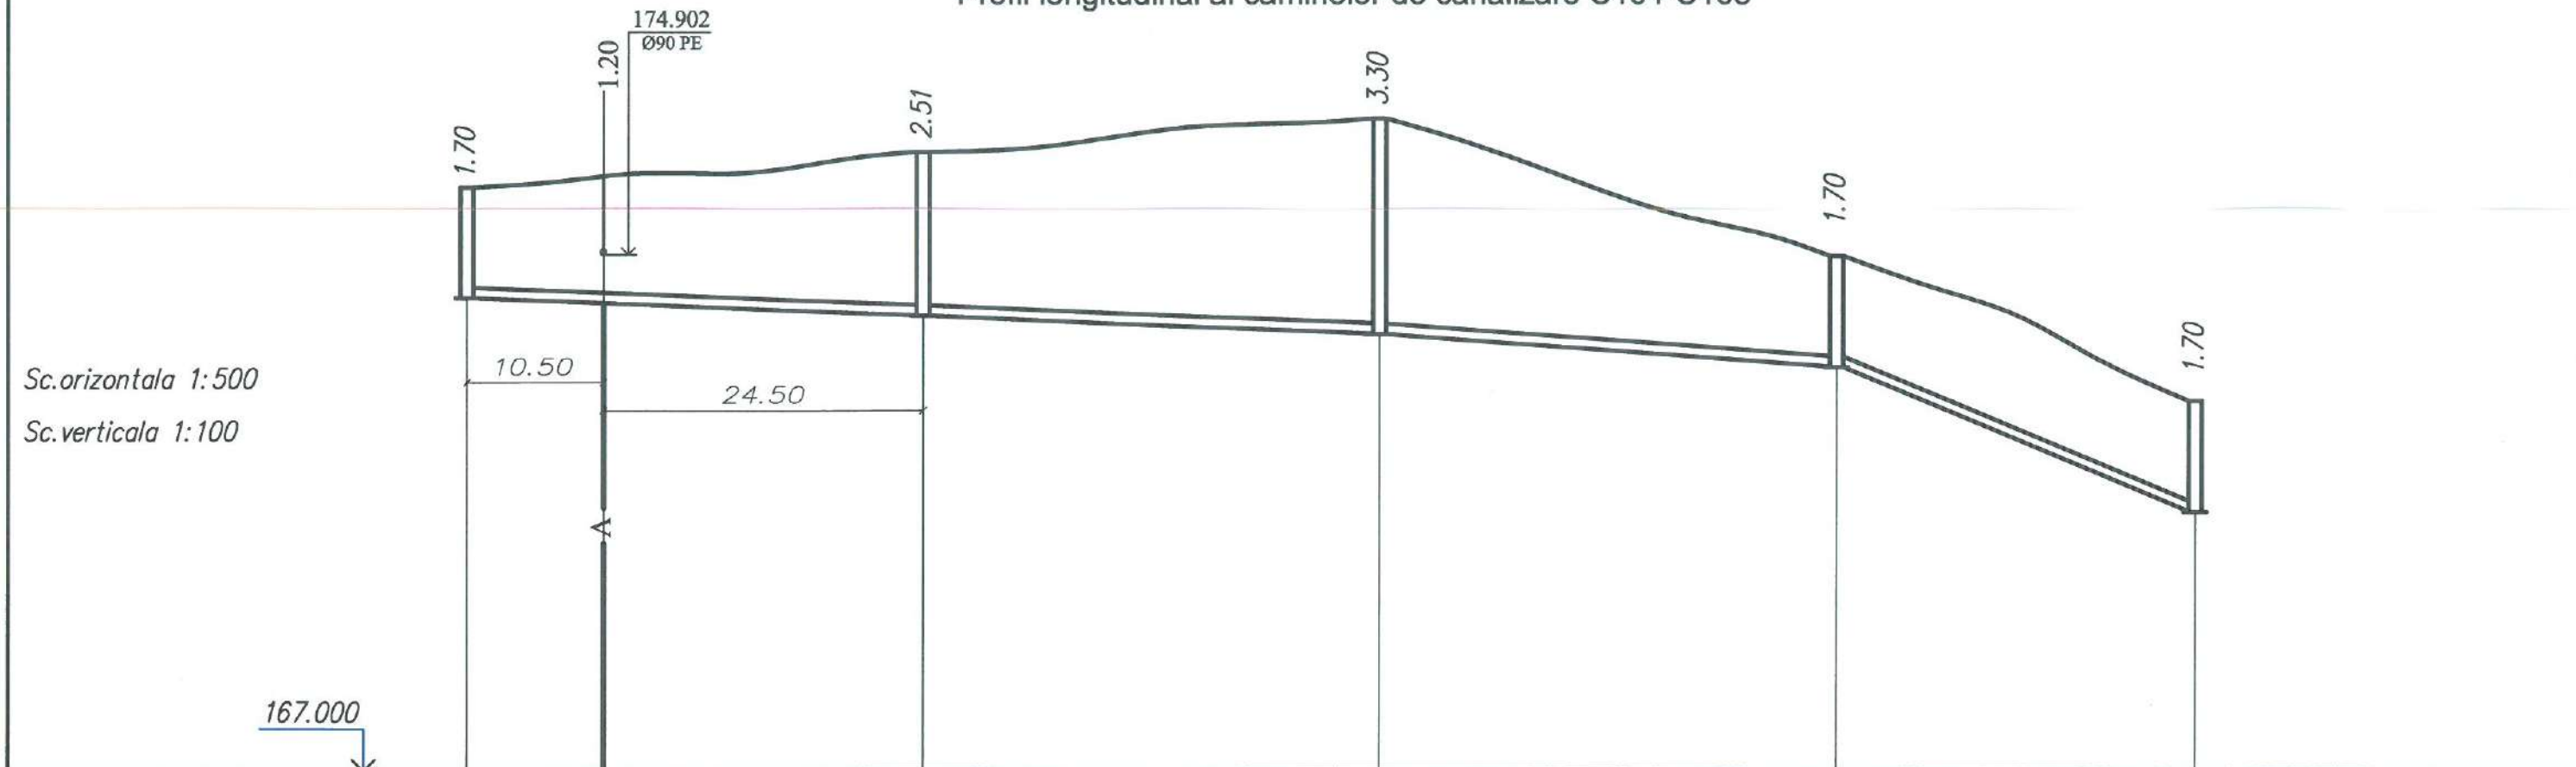

Cota de jos a tevii sau cota rigolei	174.240	173.960	173.680	173.180	170.960
Cota de proiect a terenului					
Cota terenului	175.940	176.470	176.980	174.880	172.660
Tipul conductei si materialul izolan	Tuburi pentru canalizare exterioara din PVC SN4 SDR 41 Ø160 L=132.5m				
Fundatie	Pat de nisip h=100mm				
LungimeaPanta	350.008	350.008	350.014	27.50.080	
Lungimea tronsonului	35	35	35	27.5	
Numarul caminului	C164	C165	C166	C167	C168

A se citi cu coala 23, 26, 28.

2024/1312/24 - CE

Proiectarea sistemului de canalizare cu stație de epurare (actualizare si divizare in etape) din com. Raciula s. Răciula r-ul Călărași

Mod	Nr.par	Coala	Nr. doc	Semnătura	Data
Manager pr.		Colun V.			
I.S.P.		Colun V.			24.03
Spec. princ.		Colun V.			
Elaborat		Bilsagaev O.			

Rețea exterioară de canalizare Etapa I

Profil longitudinal al caminelor C164-C168


Etapa	Coala	Coli
PE	52	

BONCOM-PROIECT S.R.L.


Profil longitudinal al caminelor de canalizare C170-C174

Sc.orizontala 1:500

Sc.verticala 1:100

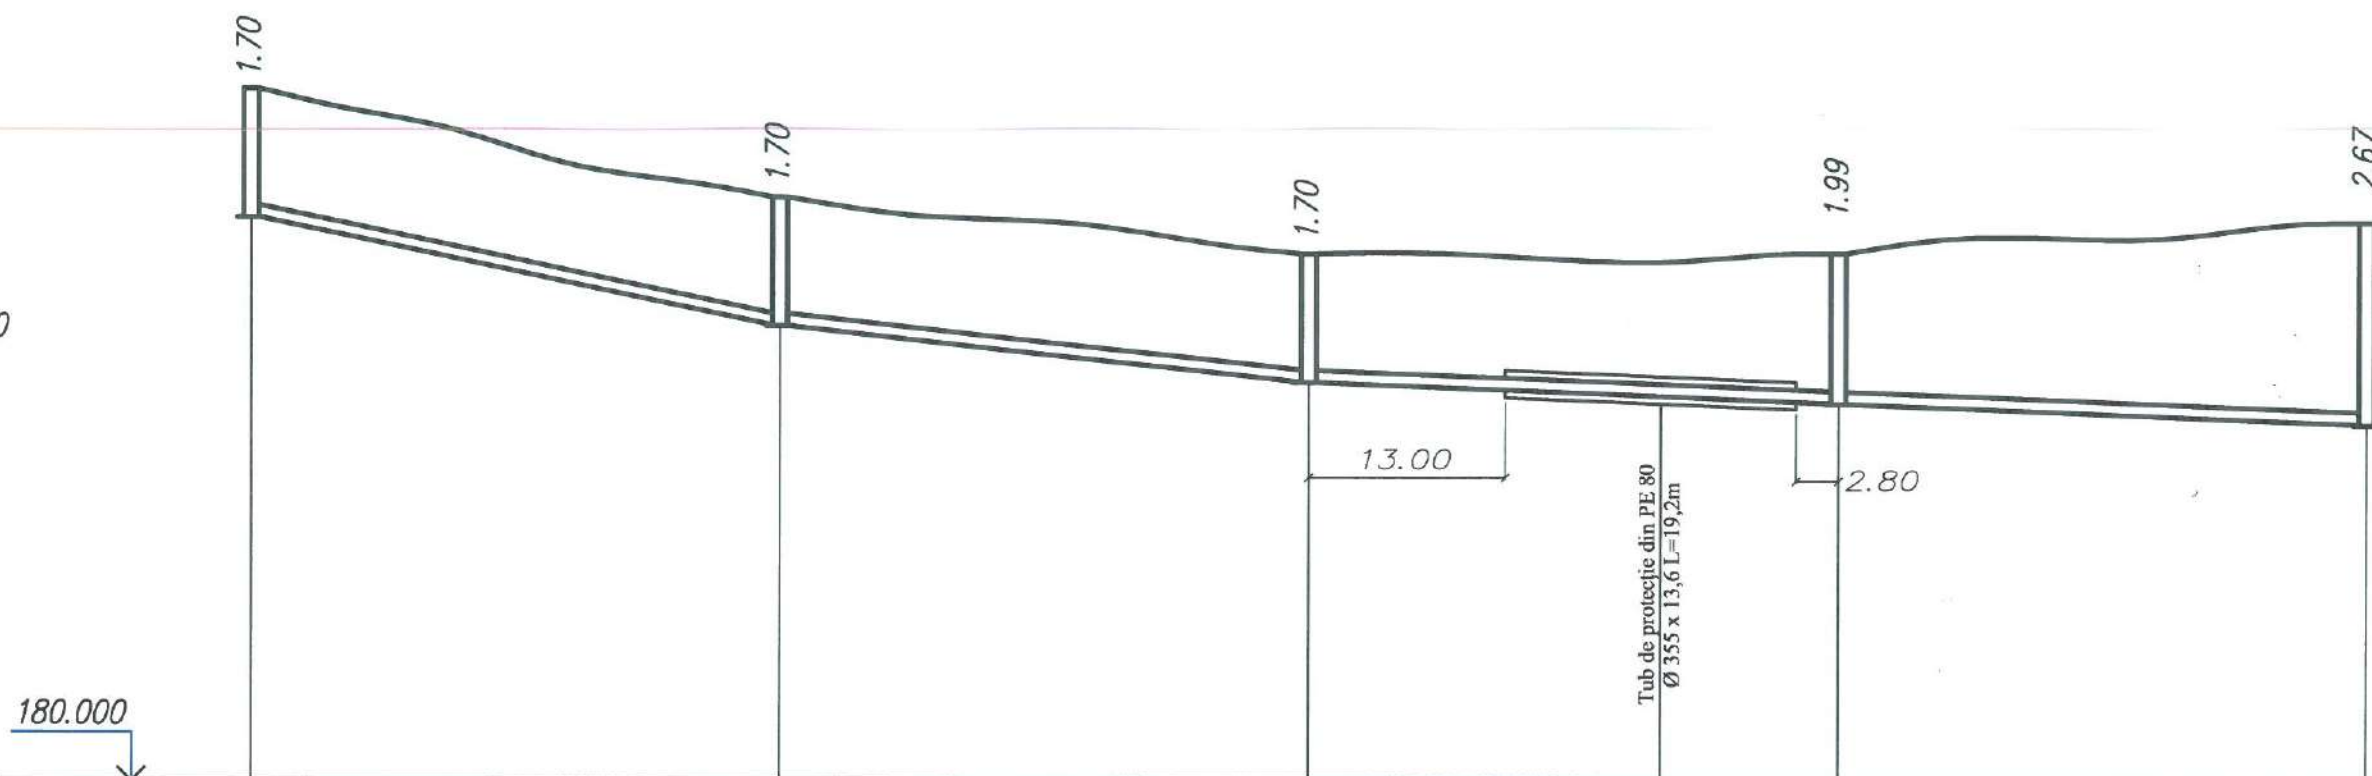

Cota de jos a tevi sau cota rigolei	187.450	186.100	186.000	185.350	185.250	184.970	184.690
Cota de proiect a terenului							
Cota terenului	189.150	187.700		186.950		186.960	187.360
Tipul conductei si materialul izolant	Tuburi pentru canalizare exterioara din PVC SN4 SDR 41 Ø160 L=140m						
Fundatie	Pat de nisip h=100mm						
Panta		0.038		0.018		0.008	0.008
Lungimea	35	35	35	35	35	35	35
Lungimea tronsonului		35		35		35	
Numarul caminului	C170	C171	C172	C173	C174		

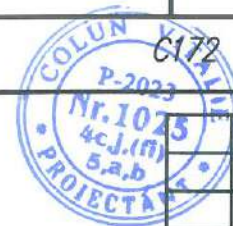

2024/1312/24 - CE

Proiectarea sistemului de canalizare
cu stație de epurare (actualizare si divizare in etape)
din com. Raciula s. Răciula r-ul Călărași

Rețea exterioară de canalizare
Etapa I

Profil longitudinal al
caminelor C170-C174


Etapa	Coala	Coli
PE	54	

BONCOM-PROIECT S.R.L.

A se citi cu coala 20.

Profil longitudinal al caminelor de canalizare

Sc.orizontala 1:500
Sc.verticala 1:100

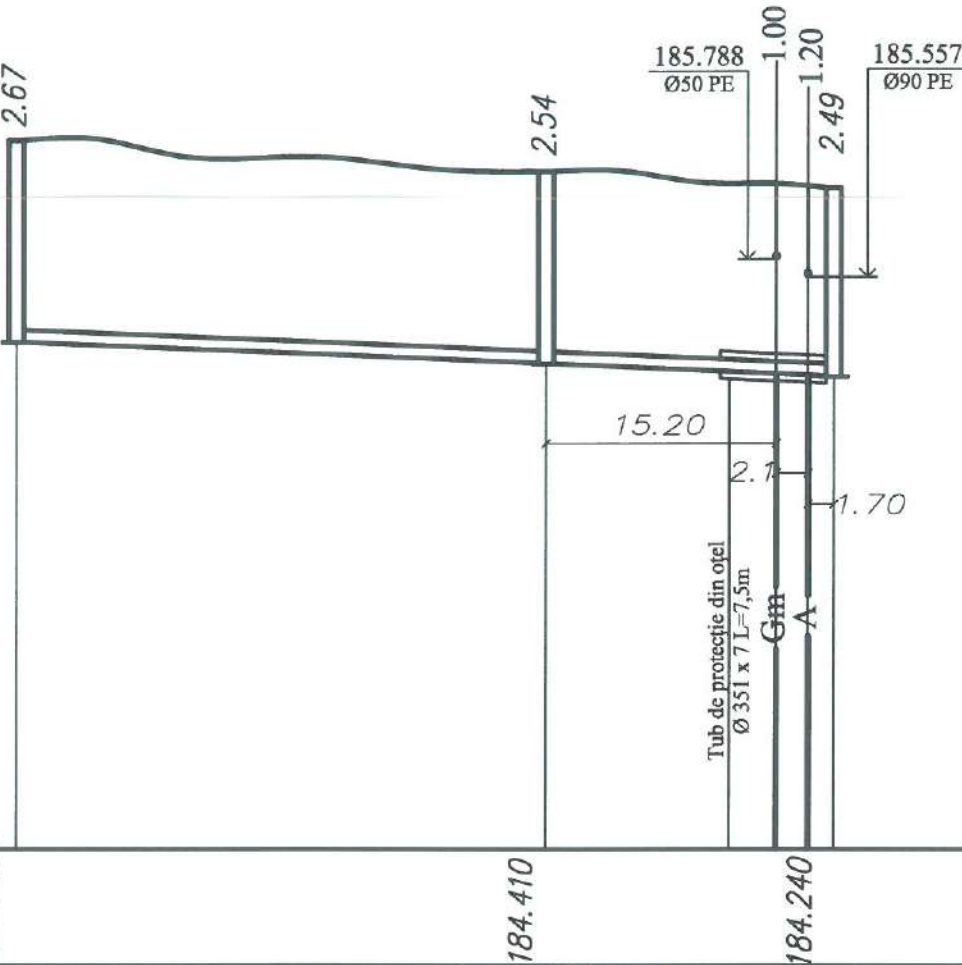

Cota de jos a tevii sau cota rigolei	162.000	178.000	184.690	184.410	184.240
Cota de proiect a terenului					
Cota terenului		187.360	186.950	186.730	
Tipul conductei si materialul izolan	Tuburi pentru canalizare exteriora din PVC SN4 SDR 41 Ø160 L=54m				
Fundatie	Pat de nisip h=100mm				
Lungimea	Panta	35	0.008	19	0.008
Lungimea tronsonului		35		19	
Numarul caminului		C174	C175	C178	



2024/1312/24 - CE

Proiectarea sistemului de canalizare
cu stație de epurare (actualizare si divizare in etape)
din com. Raciula s. Răciula r-ul Călărași

Rețea exterioră de canalizare
Etapa I

Profil longitudinal al
caminelor


Etapa	Coala	Coli
PE	55	

BONCOM-PROIECT S.R.L.

A se citi cu coala 20, 21, 26.

Profil longitudinal al caminelor de canalizare C176-C181

Sc.orizontala 1:500
Sc.verticala 1:100

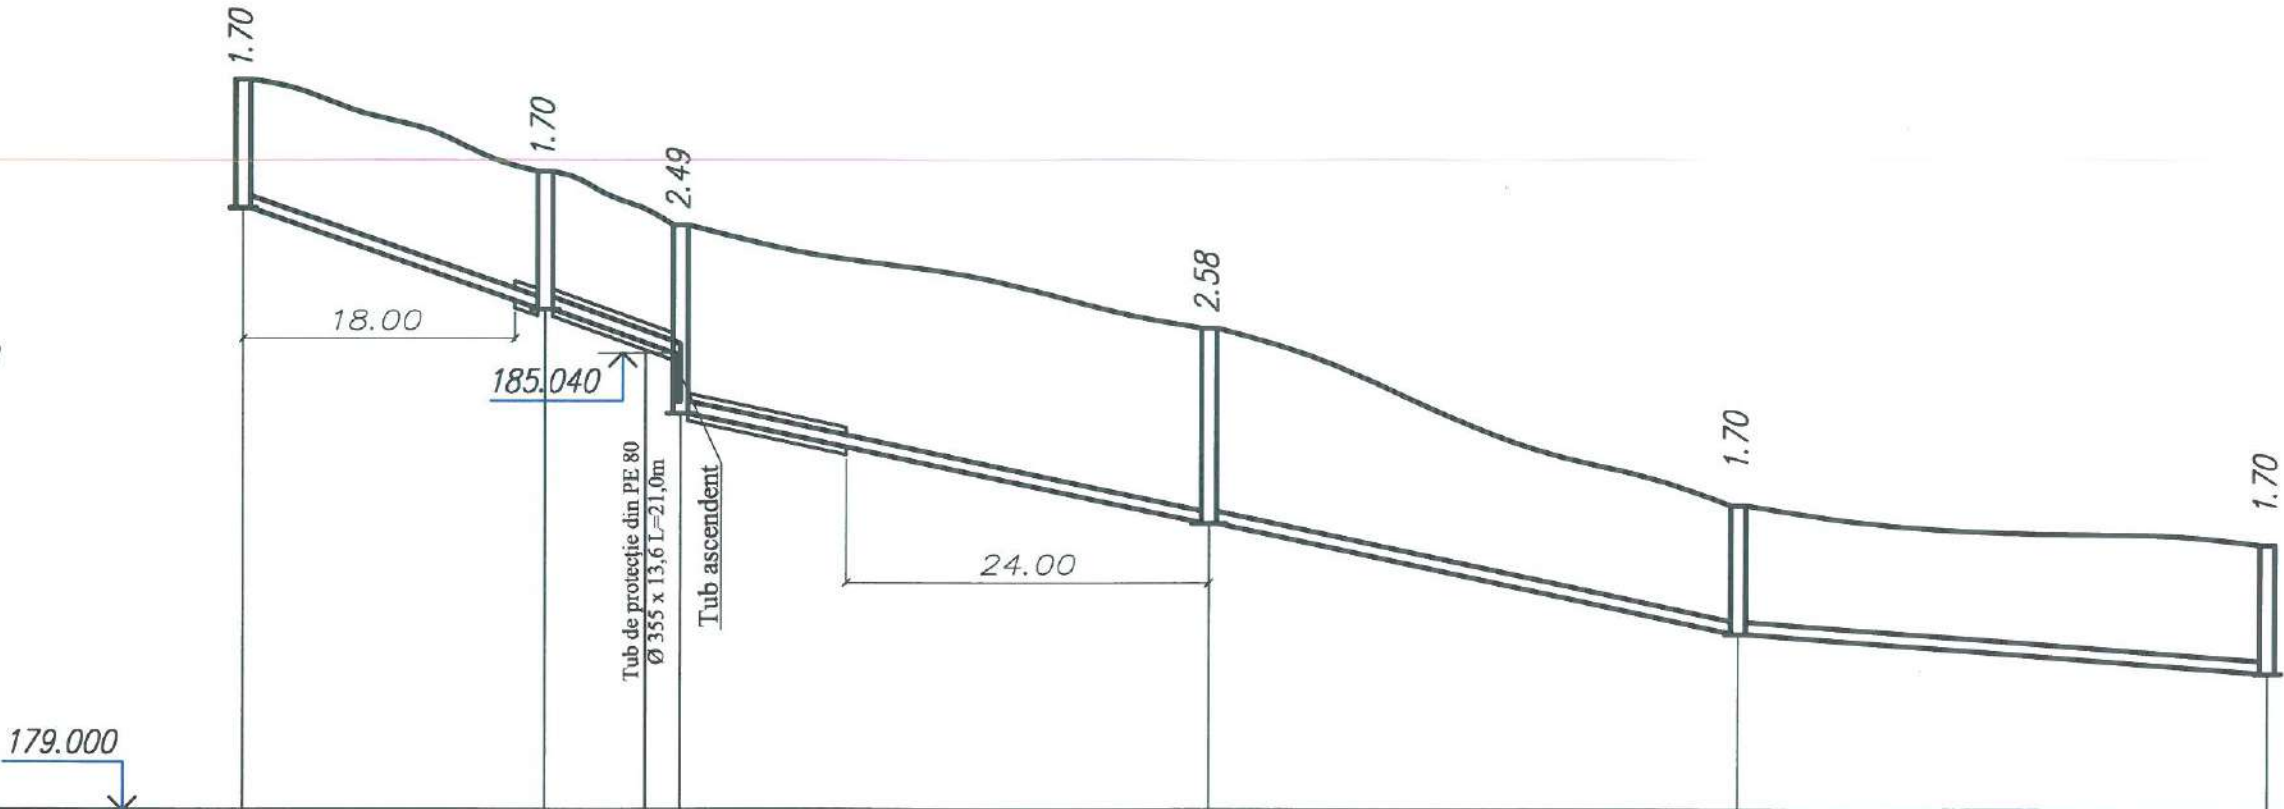

Cota de jos a tevii sau cota rigolei	186.990	185.740	184.240	182.790	181.400	181.330	180.810
Cota de proiect a terenului							
Cota terenului	188.690	187.440	186.730	185.370	183.030		182.510
Tipul conductei si materialul izolan	Tuburi pentru canalizare exterioara din PVC SN4 SDR 41 Ø160 L=134m						
Fundatie	Pat de nisip h=100mm						
Panta	0.062	0.077	0.041	0.039	0.014		
Lungimea	20	9	35	35	35	35	
Lungimea tronsonului	20	9	35	35	35	35	
Numarul caminului	C176	C177	C178	C179	C180		C181



2024/1312/24 - CE

Proiectarea sistemului de canalizare
cu stație de epurare (actualizare și divizare în etape)
din com. Raciula s. Răciula r-ul Călărași

Rețea exterioară de canalizare
Etapa I


Profil longitudinal al
caminelor C176-C181

Etapa	Coala	Coli
PE	56	
BONCOM-PROIECT S.R.L.		


A se citi cu coala 21.

Profil longitudinal al caminelor de canalizare

Sc.orizontala 1:500
Sc.verticala 1:100

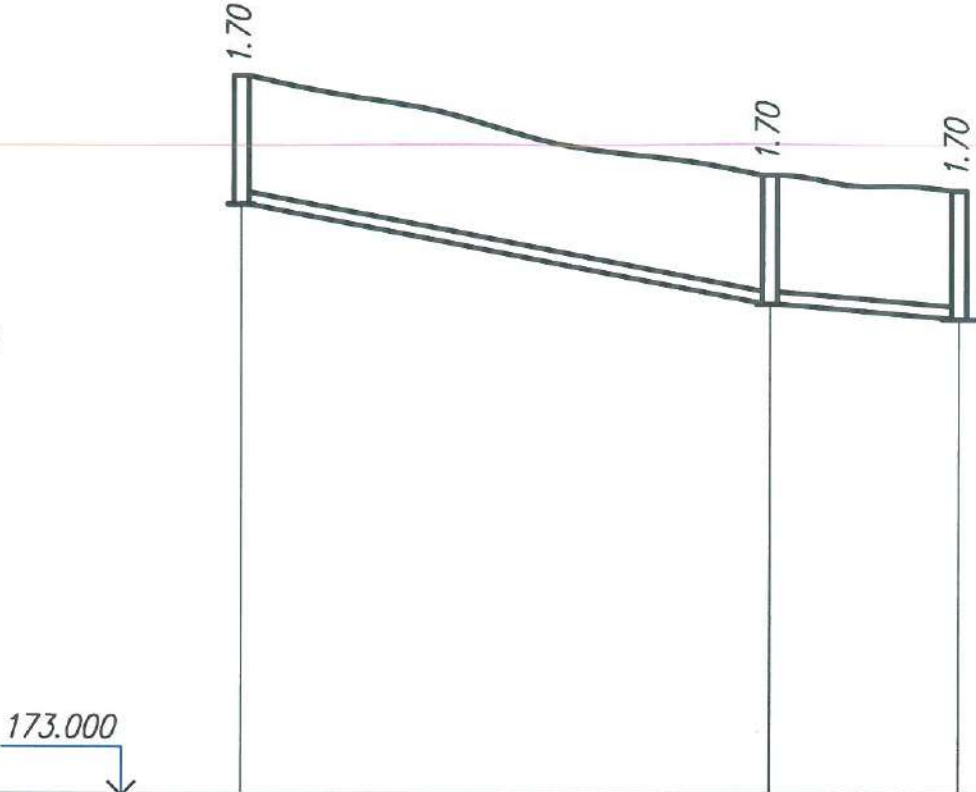

Cota de jos a tevii sau cota rigolei	180.810	179.580	179.480	179.280
Cota de proiect a terenului				
Cota terenului	182.510	181.180	180.980	
Tipul conductei si materialul izolan		Tuburi pentru canalizare exterioara din PVC SN4 SDR 41 Ø160 L=47.5m		
Fundatie				
Lungimea	Panta	35	0.035	0.016
Lungimea tronsonului		35	12.5	
Numarul caminului	C181	C182	C184	

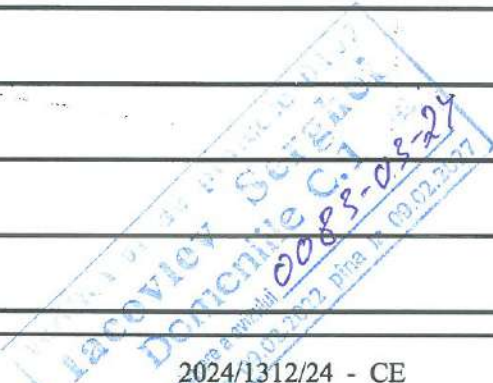

2024/1312/24 - CE


Proiectarea sistemului de canalizare cu stație de epurare (actualizare si divizare in etape) din com. Raciula s. Răciula r-ul Călărași

Rețea exterioară de canalizare Etapa I	Etapa	Coala	Coli
	PE	57	
Profil longitudinal al caminelor	BONCOM-PROIECT S.R.L.		

A se citi cu coala 21, 24.

Profil longitudinal al caminelor de canalizare C226-C230

Sc.orizontala 1:500
Sc.verticala 1:100

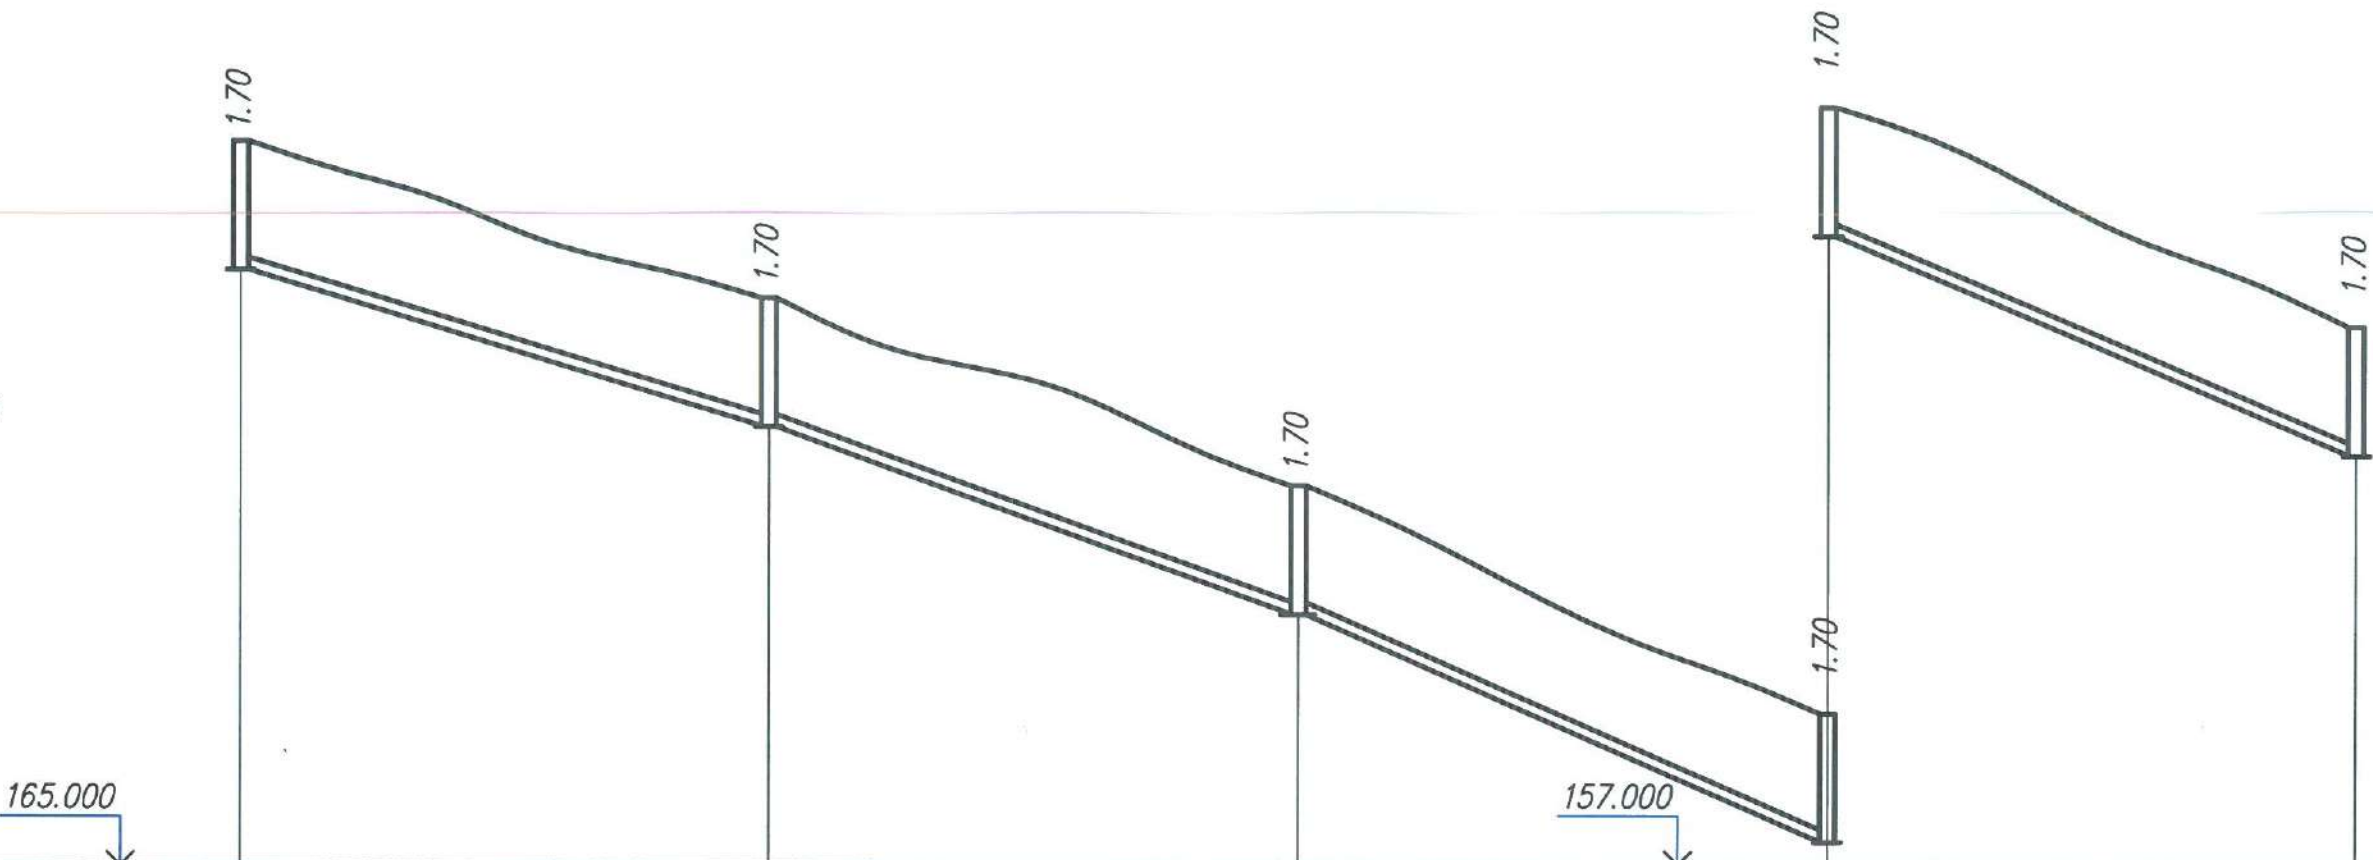

Cota de jos a tevii sau cota rigolei	172.870	170.780	168.300	165.400	165.300	162.400
Cota de proiect a terenului						
Cota terenului	174.570	172.480	170.000	167.000		164.100
Tipul conductei si materialul izolan	Tuburi pentru canalizare exterioara din PVC SN4 SDR 41 Ø160 L=140m					
Fundatie	Pat de nisip h=100mm					
Lungimea	Panta	0.059	0.070	0.082	0.082	
Lungimea tronsonului	35	35	35	35	35	
Numarul caminului	C226	C227	C228	C229		C230



2024/1312/24 - CE

Proiectarea sistemului de canalizare
cu stație de epurare (actualizare si divizare in etape)
din com. Raciula s. Răciula r-ul Călărași

Rețea exterioară de canalizare
Etapa I

Profil longitudinal al
caminelor C226-C230

Etapa Coala Coli


PE 58

BONCOM-PROIECT S.R.L.

A se citi cu coala 28, 29.

Profil longitudinal al caminelor de canalizare C230-C236

Descrierea litologică a rocilor

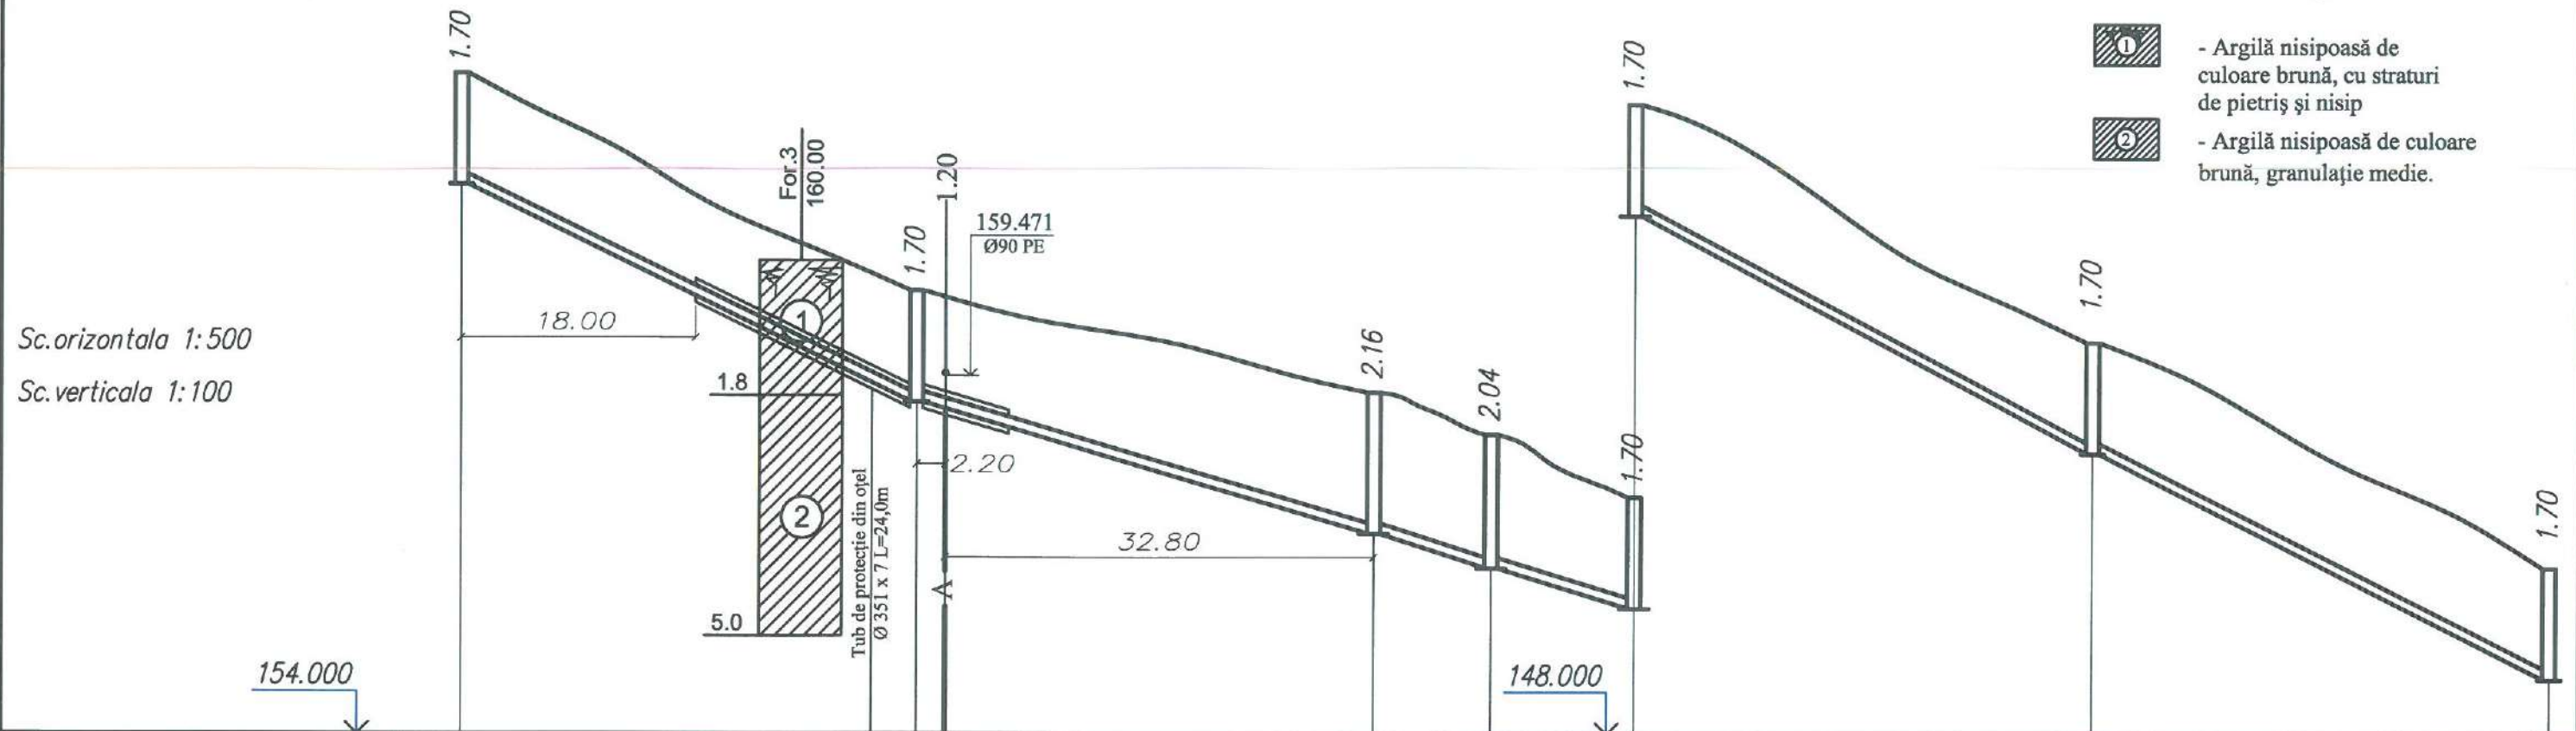

Cota de jos a tevii sau cota rigolei	162.400	159.170	159.070	157.060	156.540	155.920	152.400	152.300	148.870
Cota de proiect a terenului									
Cota terenului	164.100	160.770	159.220	158.580	157.620		154.000		150.570
Tipul conductei si materialul izolan		Tuburi pentru canalizare exterioara din PVC SN4 SDR 41 Ø160 L=160m							
Fundatie		Pat de nisip h=100mm							
Panta		0.092	0.057	0.057	0.056	0.100	0.098		
Lungimea	35	35	9	11	35	35			
Lungimea tronsonului		35	35	9	11	35	35		
Numarul caminului	C230	C231	C232	C233	C234		C235		C236

A se citi cu coala 28, 29.

						2024/1312/24 - CE			
						Proiectarea sistemului de canalizare cu stație de epurare (actualizare si divizare in etape) din com. Raciula s. Răciula r-ul Călărași			
Mod	Nr.par	Coala	Nr. doc	Semnătura	Data	Rețea exterioară de canalizare Etapa I	Etapa	Coala	Coli
Manager pr.	Colun V.						PE	59	
I.S.P.	Colun V.								
Spec. princ.	Colun V.								
Elaborat	Bilsagaev O.					Profil longitudinal al caminelor C230-C236	BONCOM-PROIECT S.R.L.		