
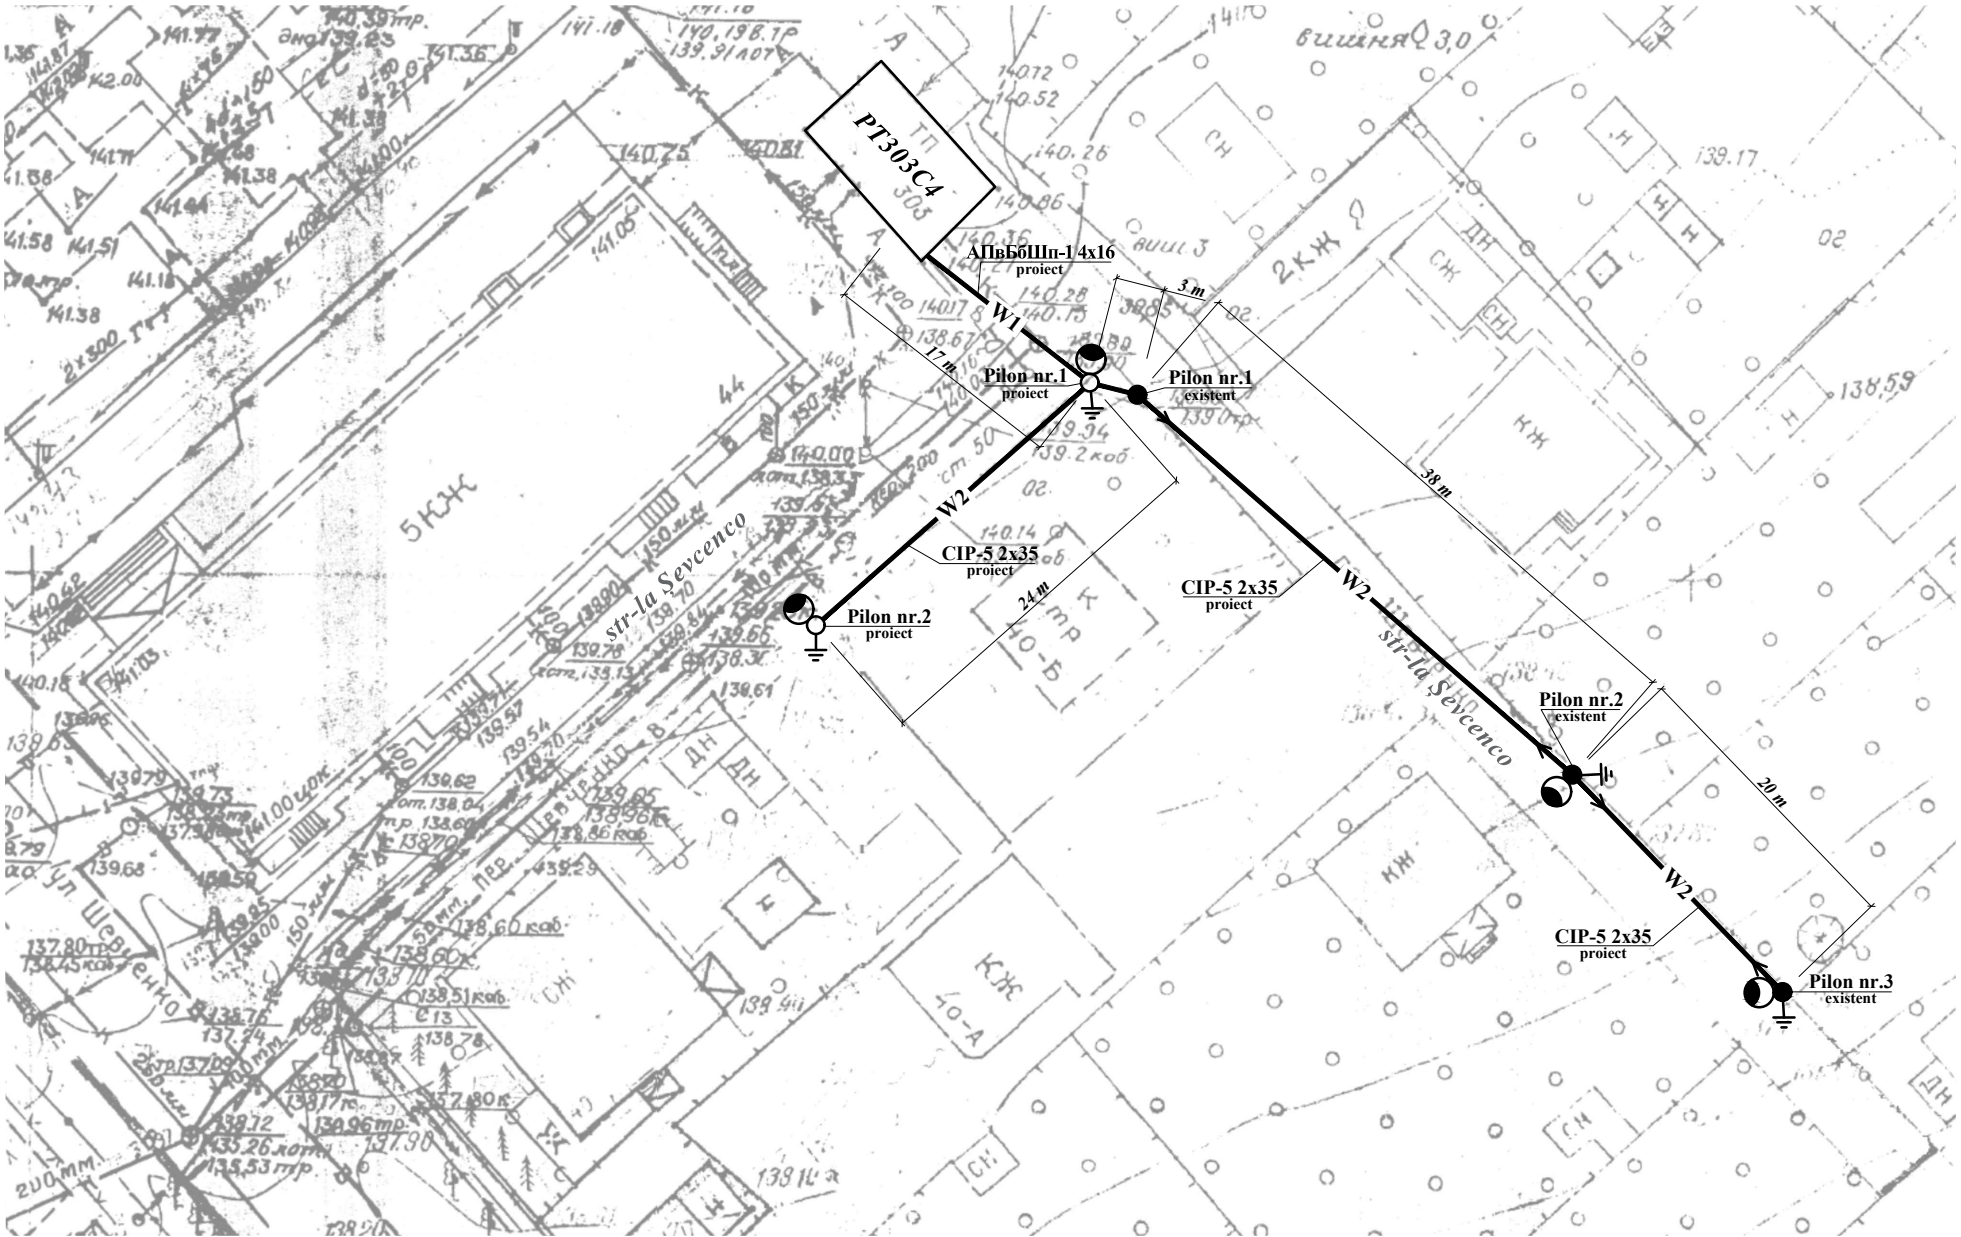
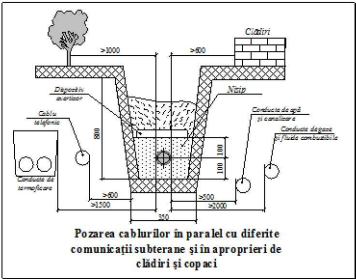
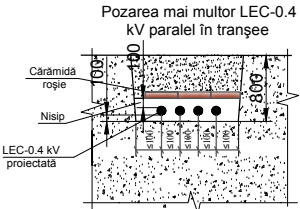
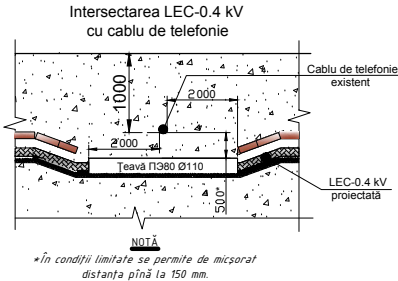
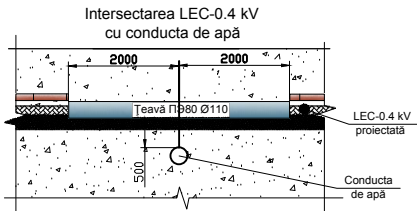


Semne convenționale utilizate în proiect	
Reprezentare grafică	Denumire
●	Pilon de beton armat existent
○	Pilon de beton armat proiectat
↔	LEA-0.4kV existenta
— W1 —	LE-0.4kV proiectata
●	Corp de iluminat stradal
≡	Înpământare

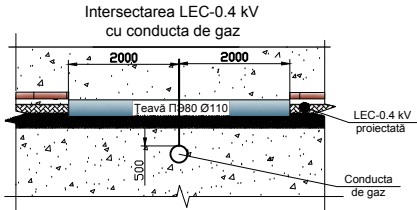

Borderoul pilonilor LEA-0.4kV proiectați					
Nr.	Denumirea pilonului	Tipul	Nr. conform planului	Cantitatea [buc.]	Desene tehnice, documente normative de referință.
1	Pilon ancoră de început	A11	-	-	Пособие по проектированию воздушных линий электропередачи напряжением 0,38кВ с самонесущими изолированными проводами. КНИГА 2
2	Pilon intermediar	П11	1; 2	2	
3	Pilon ancoră de sfârșit	K11	-	-	

Notă:

- Rezistențele calculate a prizelor de pământ la pil. proiectați nr.1, nr.2 și la pil. existenți nr.2, nr.3 va fi mai mică sau egală cu 30 Om.
- Proiectul dat va fi coordonat în modul corespunzător cu proprietarii de rețele ingineresti.
- Lucrările de construcție și montare a LEA-0,4 kV cu cablu CIP-5 vor fi executate conform normelor tehnice și în construcții în vigoare.
- Montarea rețelilor ingineresti în tranșee să fie executate conform cerințelor ЧИП 2:07.01-89
- Înainte de începerea lucrărilor de terasament beneficiarul este obligat:
  - să traseze în natură traseul rețelilor ingineresti care vor fi montate;
  - să coordoneze cu serviciile abilitate a altor întreprinderi privind existența a altor comunicații ingineresti și modul de intersecție a lor;
  - să obțină, în caz de necesitate, a permisului pentru petrecerea lucrărilor de terasament în modul stabilit;
  - după finalizarea lucrărilor de montare a comunicațiilor ingineresti, pînă la umplere, este necesar de a efectua topografia lucrărilor.

						12/6/10-2018-IEE.			
						Extinderea sistemului de iluminat stradal amplasat în mun.Bălți, str-la Șevcenco nr.3-7			
Modif.	Cant.	Planșa	№doc.	Semn.	Data	Iluminat electric exterior	Etapa	Coala	Coli
IȘP		Pulbere Ed.			10.18		PE	-	-
SP		Pulbere Ed.			10.18				
Elaborat		Pulbere Ed.			10.18	Planul amplasamentului rețelilor de iluminat exterior. Scara 1:500.	SC „PROIECT ENERGETIC” SRL Licența: seria A MMII nr.049773 din 04.09.2015		