


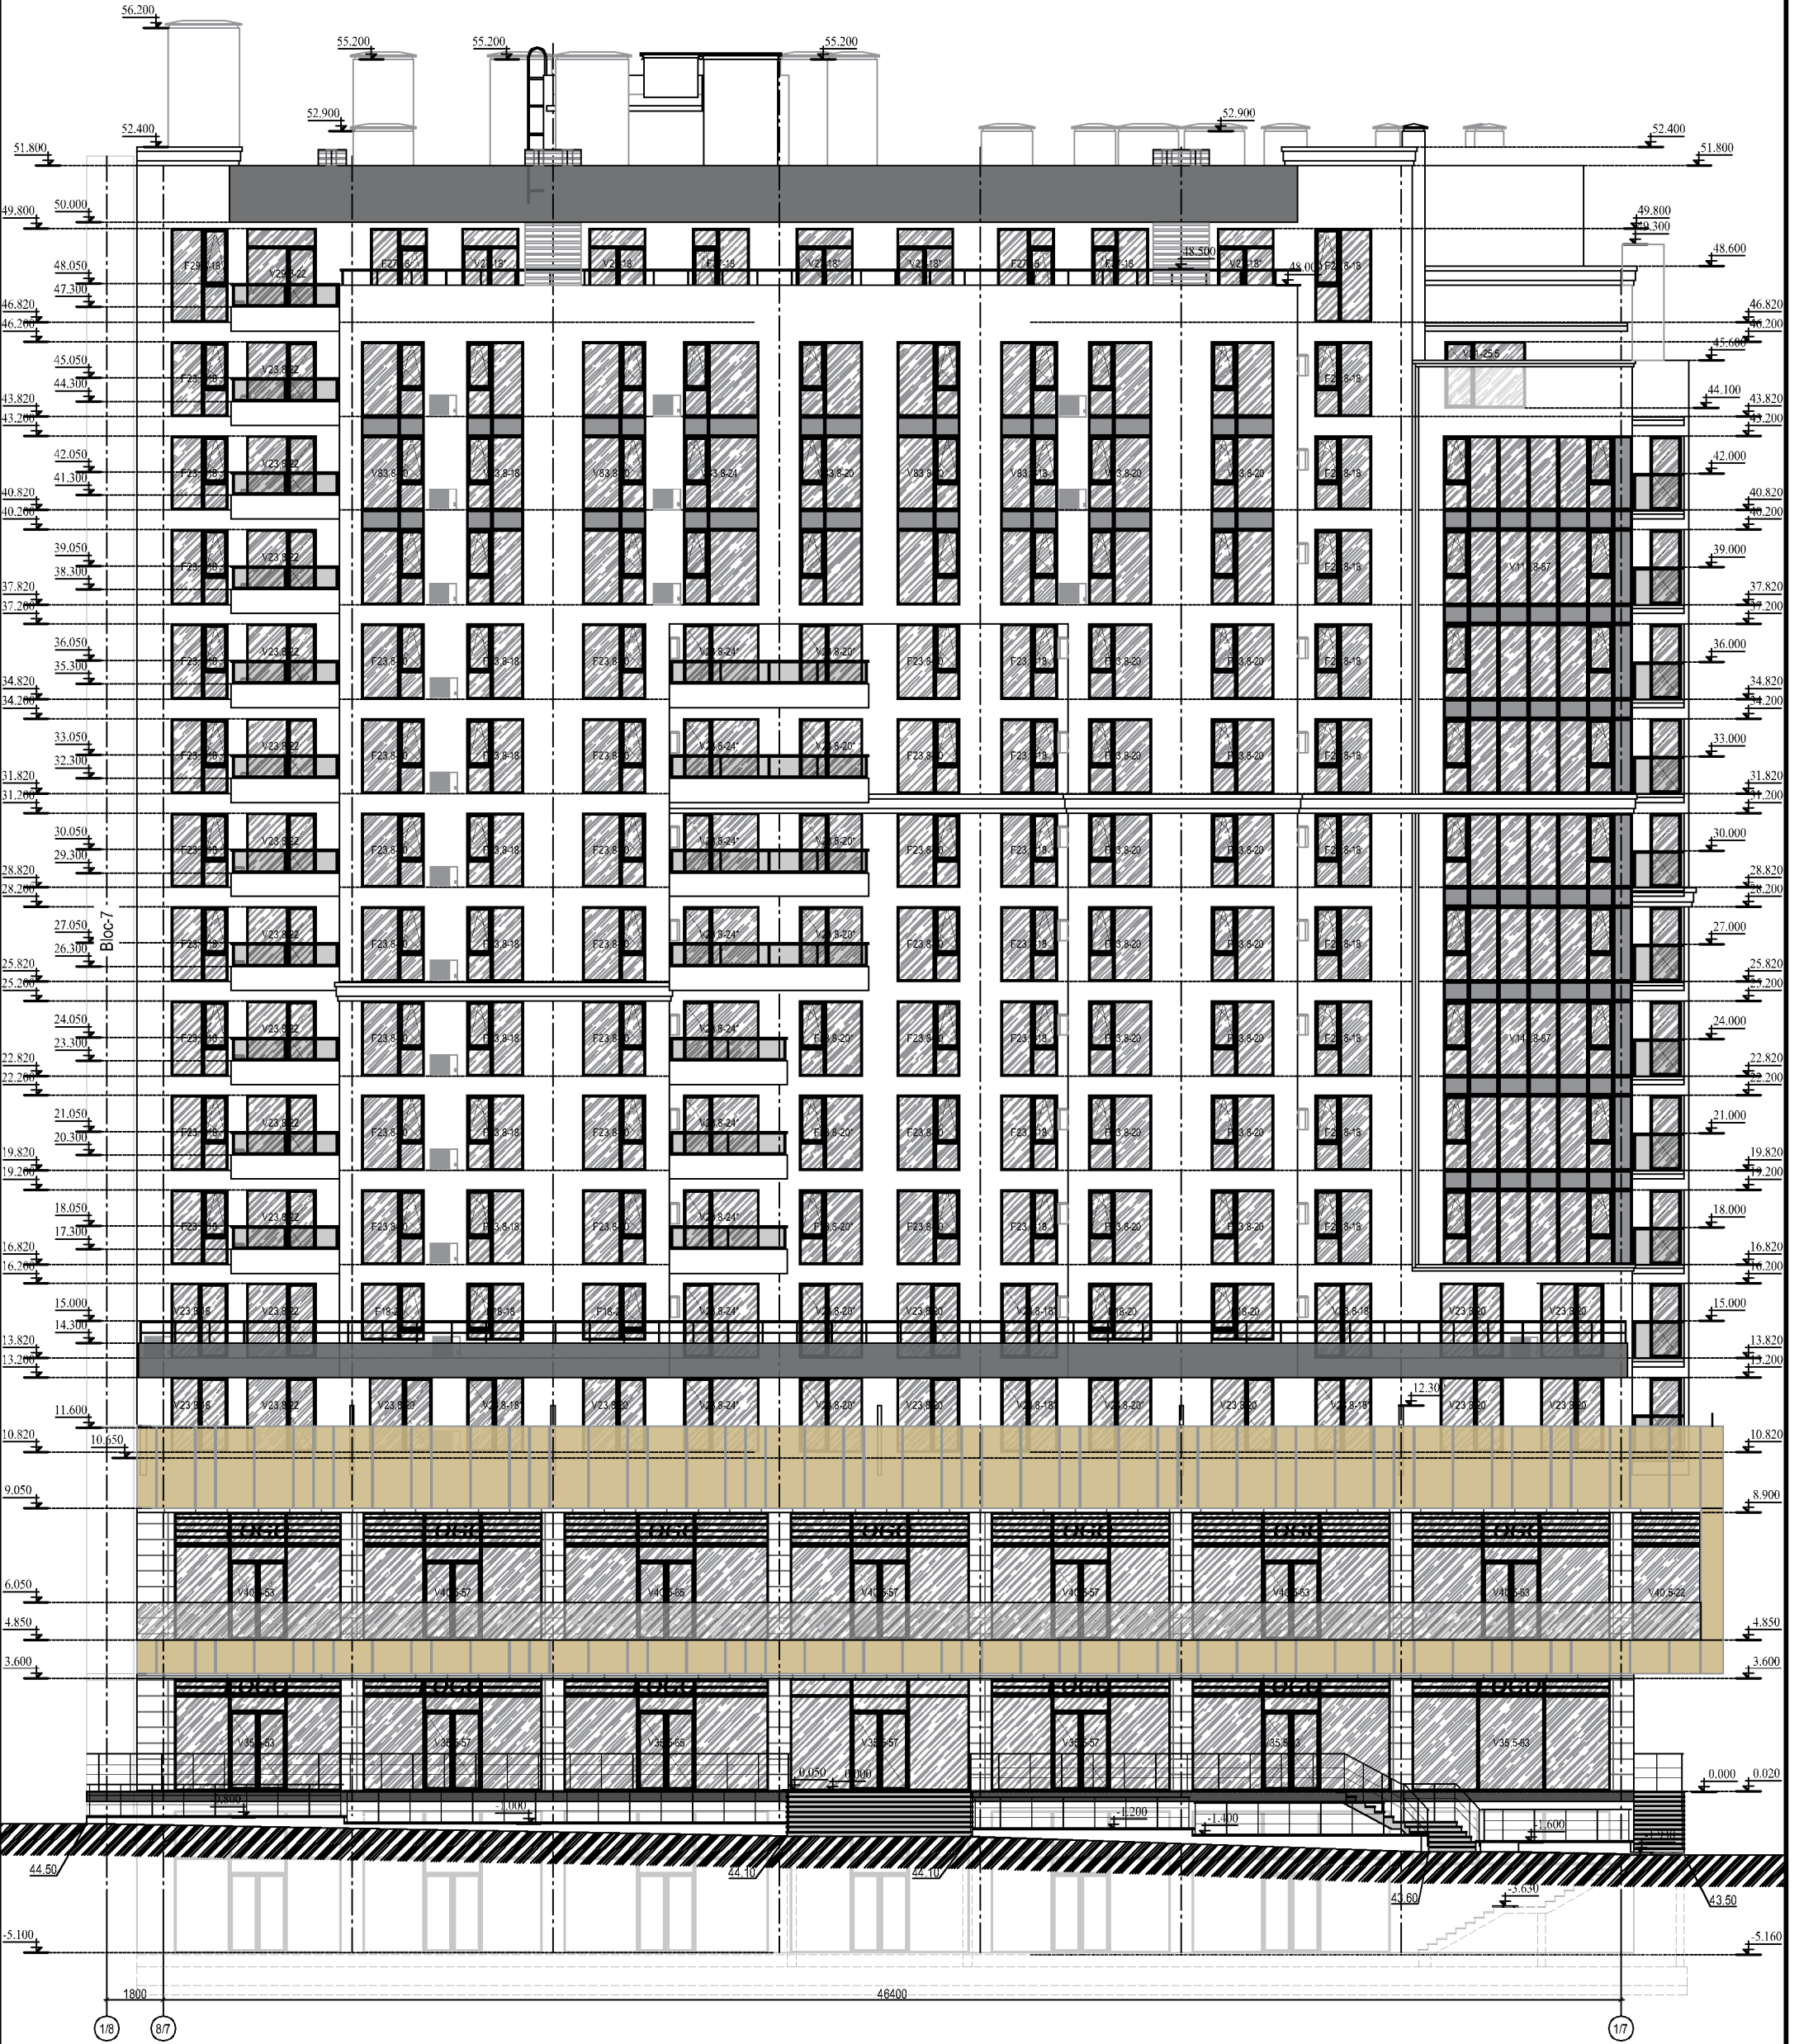

FAȚADĂ ÎN AXELE 8/7 - 1/7, sc.1:100



				345/21-7-SA		
				Construirea, în tranșe, a unui ansamblu rezidențial, cu obiective comerciale/preștiri servicii, parcuri auto subterane și parcare auto supraetajată (modificarea documentației de proiect) pe terenul cu nr.cad.0100423.203, 0100423.540, 0100423.541 din mun.Chișinău, str. Tudor Vladimirescu 1/ 8.		
	Nume	Semnat	Data	TRANSA II	Faza	Planșă
A Ș P	Carșov		12.23		PE	52
Arhitect	V.Comarzan		12.23			68
Arhitect	L.Crețu		12.23	FAȚADĂ ÎN AXELE 8/7 - 1/7, sc.1:100		
				"Axis Mundi" S.R.L. Licența Nr. 041761 seria A-M/III din 08.04.13		