


Nr.inve.a.orig. Data si semnatura Nr.inve.schim.

Schema cladirei

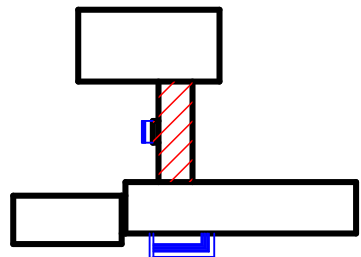


Nota:

1. Peretele existent din incaperea deridicatoare si portiunea incastarii golului de fereastră din coridor vor fi finisate conform specificatie finisatii incaperilor vezi pl.-16
2. Plansa data se citeste cu pl.-16, 17

- perete portant existent
- perete despartitor existent
- perete exterior din panouri sandwich antifoc b=100
- incastarea golului de fereastră cu blocuri mici de calcar M35 (poz.3)

Plan la cota 3.300 coridor, incapere deridicatoare sc. 1:100

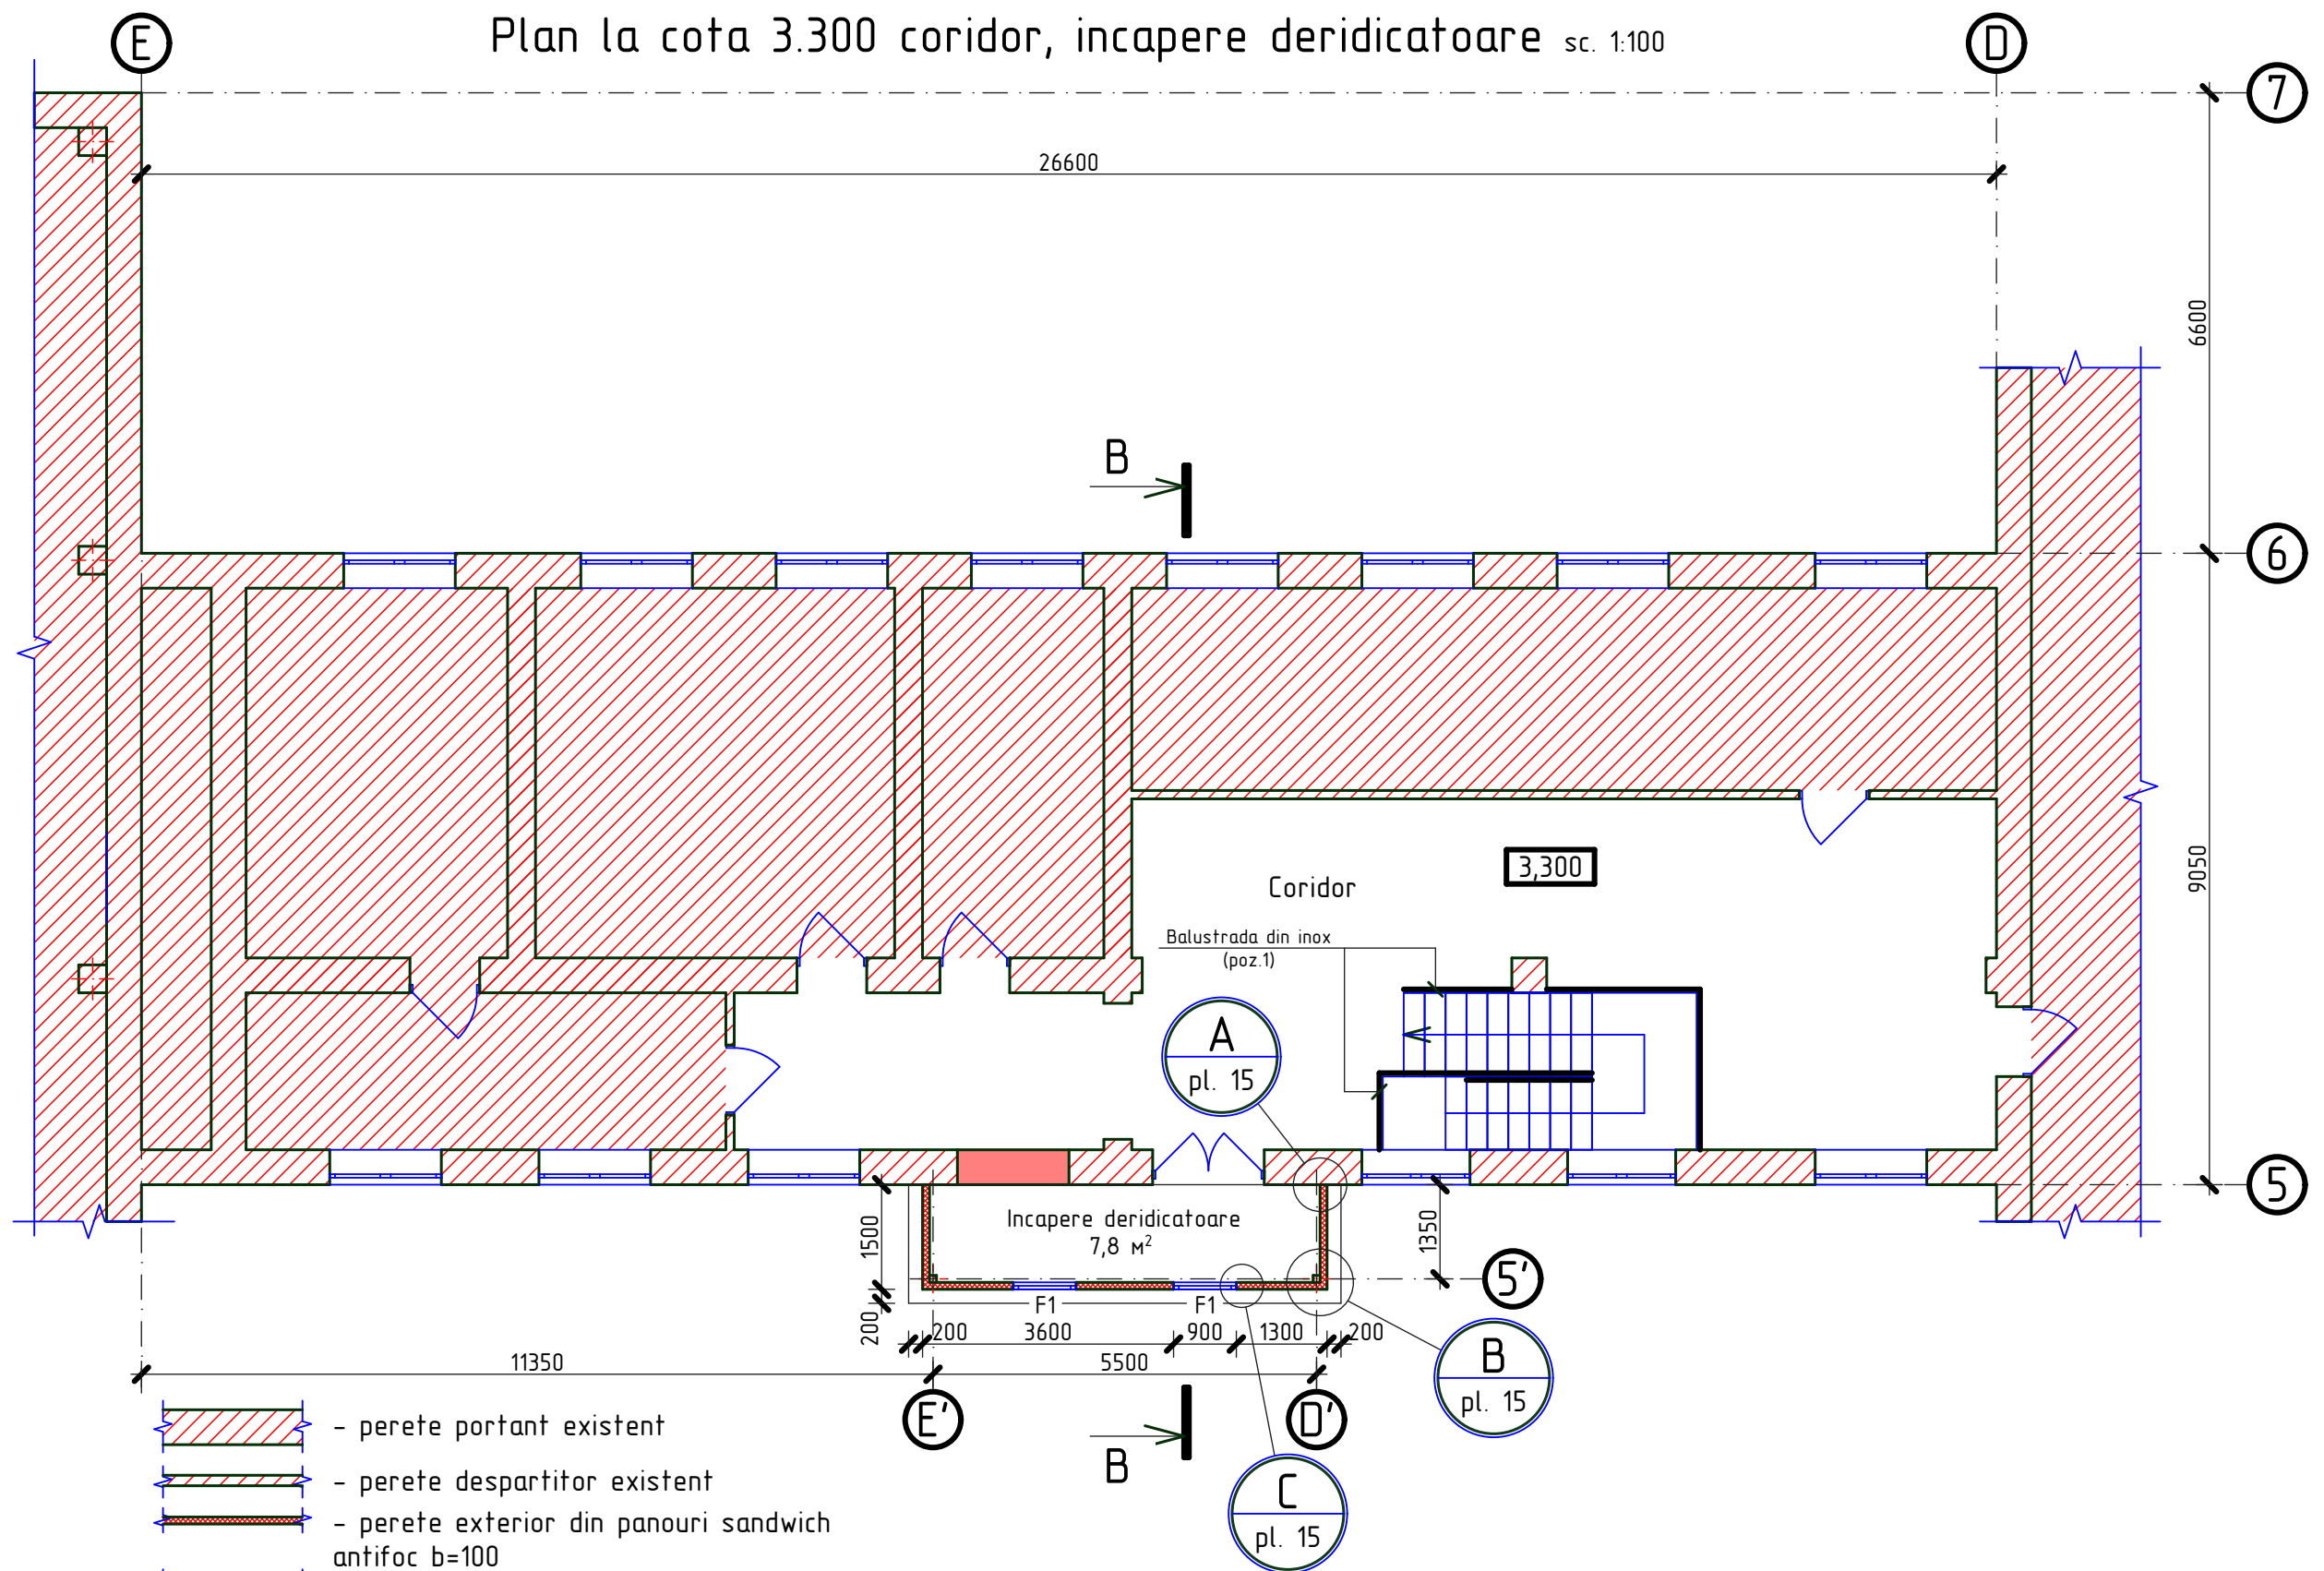

						OBIECTIV NR. - 14.05-D/19-SAC			
						Reparatia capitala a unor incaperi in Liceul Teoretiv "Mihai Eminescu" din str. Stefan cel Mare si Sfint nr.81, mun. Balti			
Mod.	Can.	Foia	Nr.d.	Semnat.	Data	Reparatie capitala	faza	plansa	planse
ASP		Postolachi			06.19		PE	13	
ISP		Hihlat E.			06.19				
Elaborat		Ciobanu V.			06.19	Plan la cota 3.300 coridor, incapere deridicatoare		SRL "GEO-CAD-PROIECT" mun. Balti	