


**DECLARAȚIE
privind experiența similară**

1. Denumirea și obiectul contractului Elaborare proiect de execuție detaliat pentru revitalizarea mun. Cahul Centrul Urban
 2. Numărul și data contractului No.22/02463 din 19.05.2022
 3. Denumirea/numele beneficiarului Primăria mun. Cahul/Investitor: PNUD MOLDOVA, Programul EU4Moldova:Regiuni-cheie
 4. Adresa beneficiarului Piața Independenței 6, Cahul/ mun. Chișinău str.Sciusev 104
 5. Țara Republica Moldova
 6. Calitatea în care a participat la îndeplinirea contractului Contractant
(se notează opțiunea corespunzătoare)
 - a) antreprenorul sau antreprenorul general (lider de asociație)
 - b) antreprenor asociat
 - c) subantreprenor
 7. Valoarea contractului

	exprimată în moneda în care s-a încheiat contractul	exprimată în echivalent dolari SUA
a) inițială (la data semnării contractului)	_____	<u>81,690.00 USD</u>
b) finală (la data finalizării contractului)	_____	<u>81,690.00 USD</u>
 8. Dacă au fost litigii privind îndeplinirea contractului, natura acestora și modul lor de soluționare: nu au fost cazuri
 9. Perioada de executare a lucrării (luni)
 - a) contractată 8,5 luni
 - b) efectiv realizată 7,5 luni
 - c) motivul de decalare a termenului contractat (dacă este cazul), care va fi susținut pe bază de acte adiționale încheiate cu beneficiarul _____
 10. Numărul și data procesului-verbal de recepție la terminarea lucrărilor **Act nr. 1 de primire-predare a documentației de proiect din data de 15.08.2022; Act nr. 2 de primire-predare a documentației de proiect din data de 05.10.2022; Act nr. 3 de primire-predare a documentației de proiect din data de 08.11.2022; Act nr. 4 de primire-predare a documentației de proiect din data de 05.12.2022; Act nr. 4 de primire-predare a documentației de proiect din data de 05.12.2022; Act nr. 5 de primire-predare a documentației de proiect din data de 02.02.2023; Act nr. 6 de primire-predare a documentației de proiect din data de 06.03.2023**
 11. Principalele remedieri și completări înscrise în procesul-verbal de recepție _____
Lucrarea este îndeplinită conform Contract de prestări servicii Comform condițiilor contractului cu Beneficiar (pct.18 Confidential nature of documents and information), nu putem prezenta informația completă.
 12. Alte aspecte relevante prin care ofertantul își susține experiența similară, cu referire în mod special la suprafețe sau volume fizice ale principalelor capacități și categorii de lucrări prevăzute în contracte _____
- _____
- Data completării: 31 martie 2023
Semnat: _____
Nume: Prodan Vladimir
Funcția în cadrul întreprinderii: Administrator
Denumirea întreprinderii: SC "Gorgona" SRL
- 


Schema amplasare obiectiv

LEGENDA:

-  zona de revitalizare
-  parcare auto
-  circulatie transport public - existent
-  circulatie transport public - propus
-  Cpl retea de canalizare pluviala - existent
-  A retele de alimentare cu apa, zona1 - existente
-  A retele de alimentare cu apa, zona2 - existente
-  K retele de canalizare gravitazionale - existente
-  K retele de canalizare gravitazionale - propuse




Nota: Se propune divizarea zonei de revitalizare in 3 loturi
 Lot 1: Teritoriul adiacent Palatului de Cultura si pina la Sanatoriul Nufarul Alb
 Lot 2: Teritoriul cuprins intre Piata Independentei si pina la Palatul de Cultura
 Lot 3: Teritoriul cuprins intre Parcul Central si pina la Piata Independentei

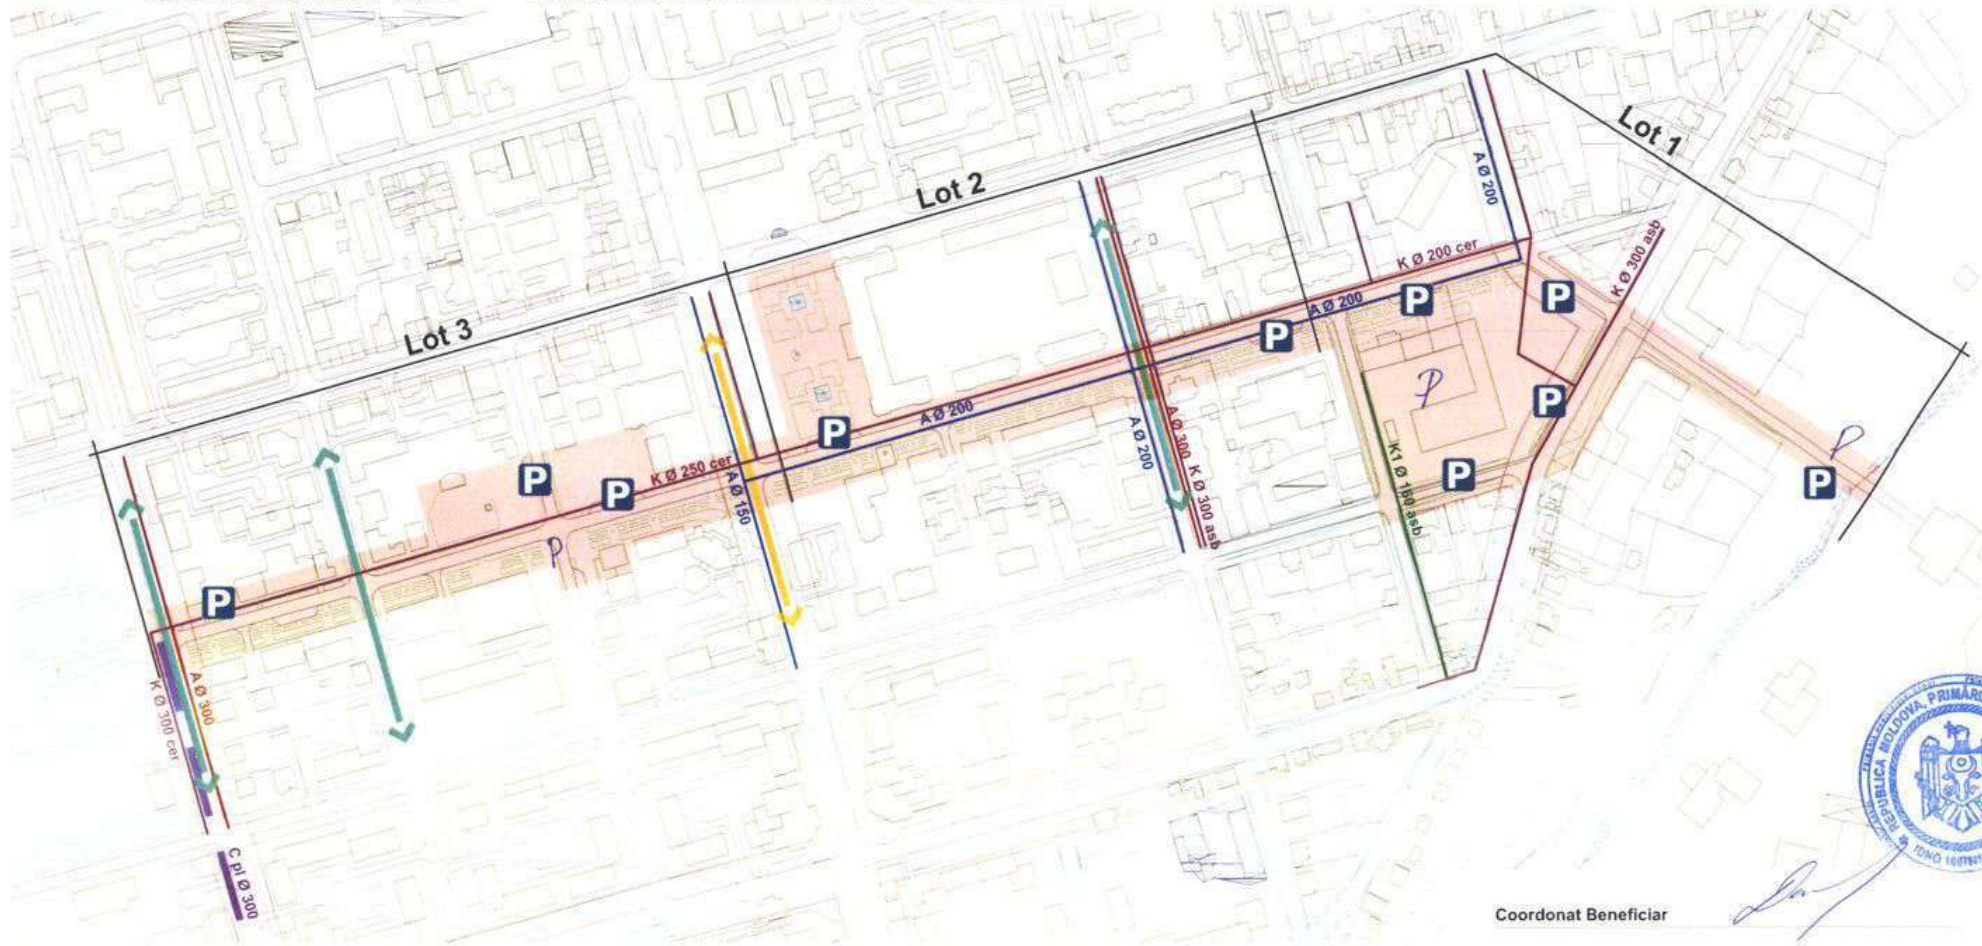


Coordonat Beneficiar

Coordonat Investitor:

Plan dendrologic M 1:200

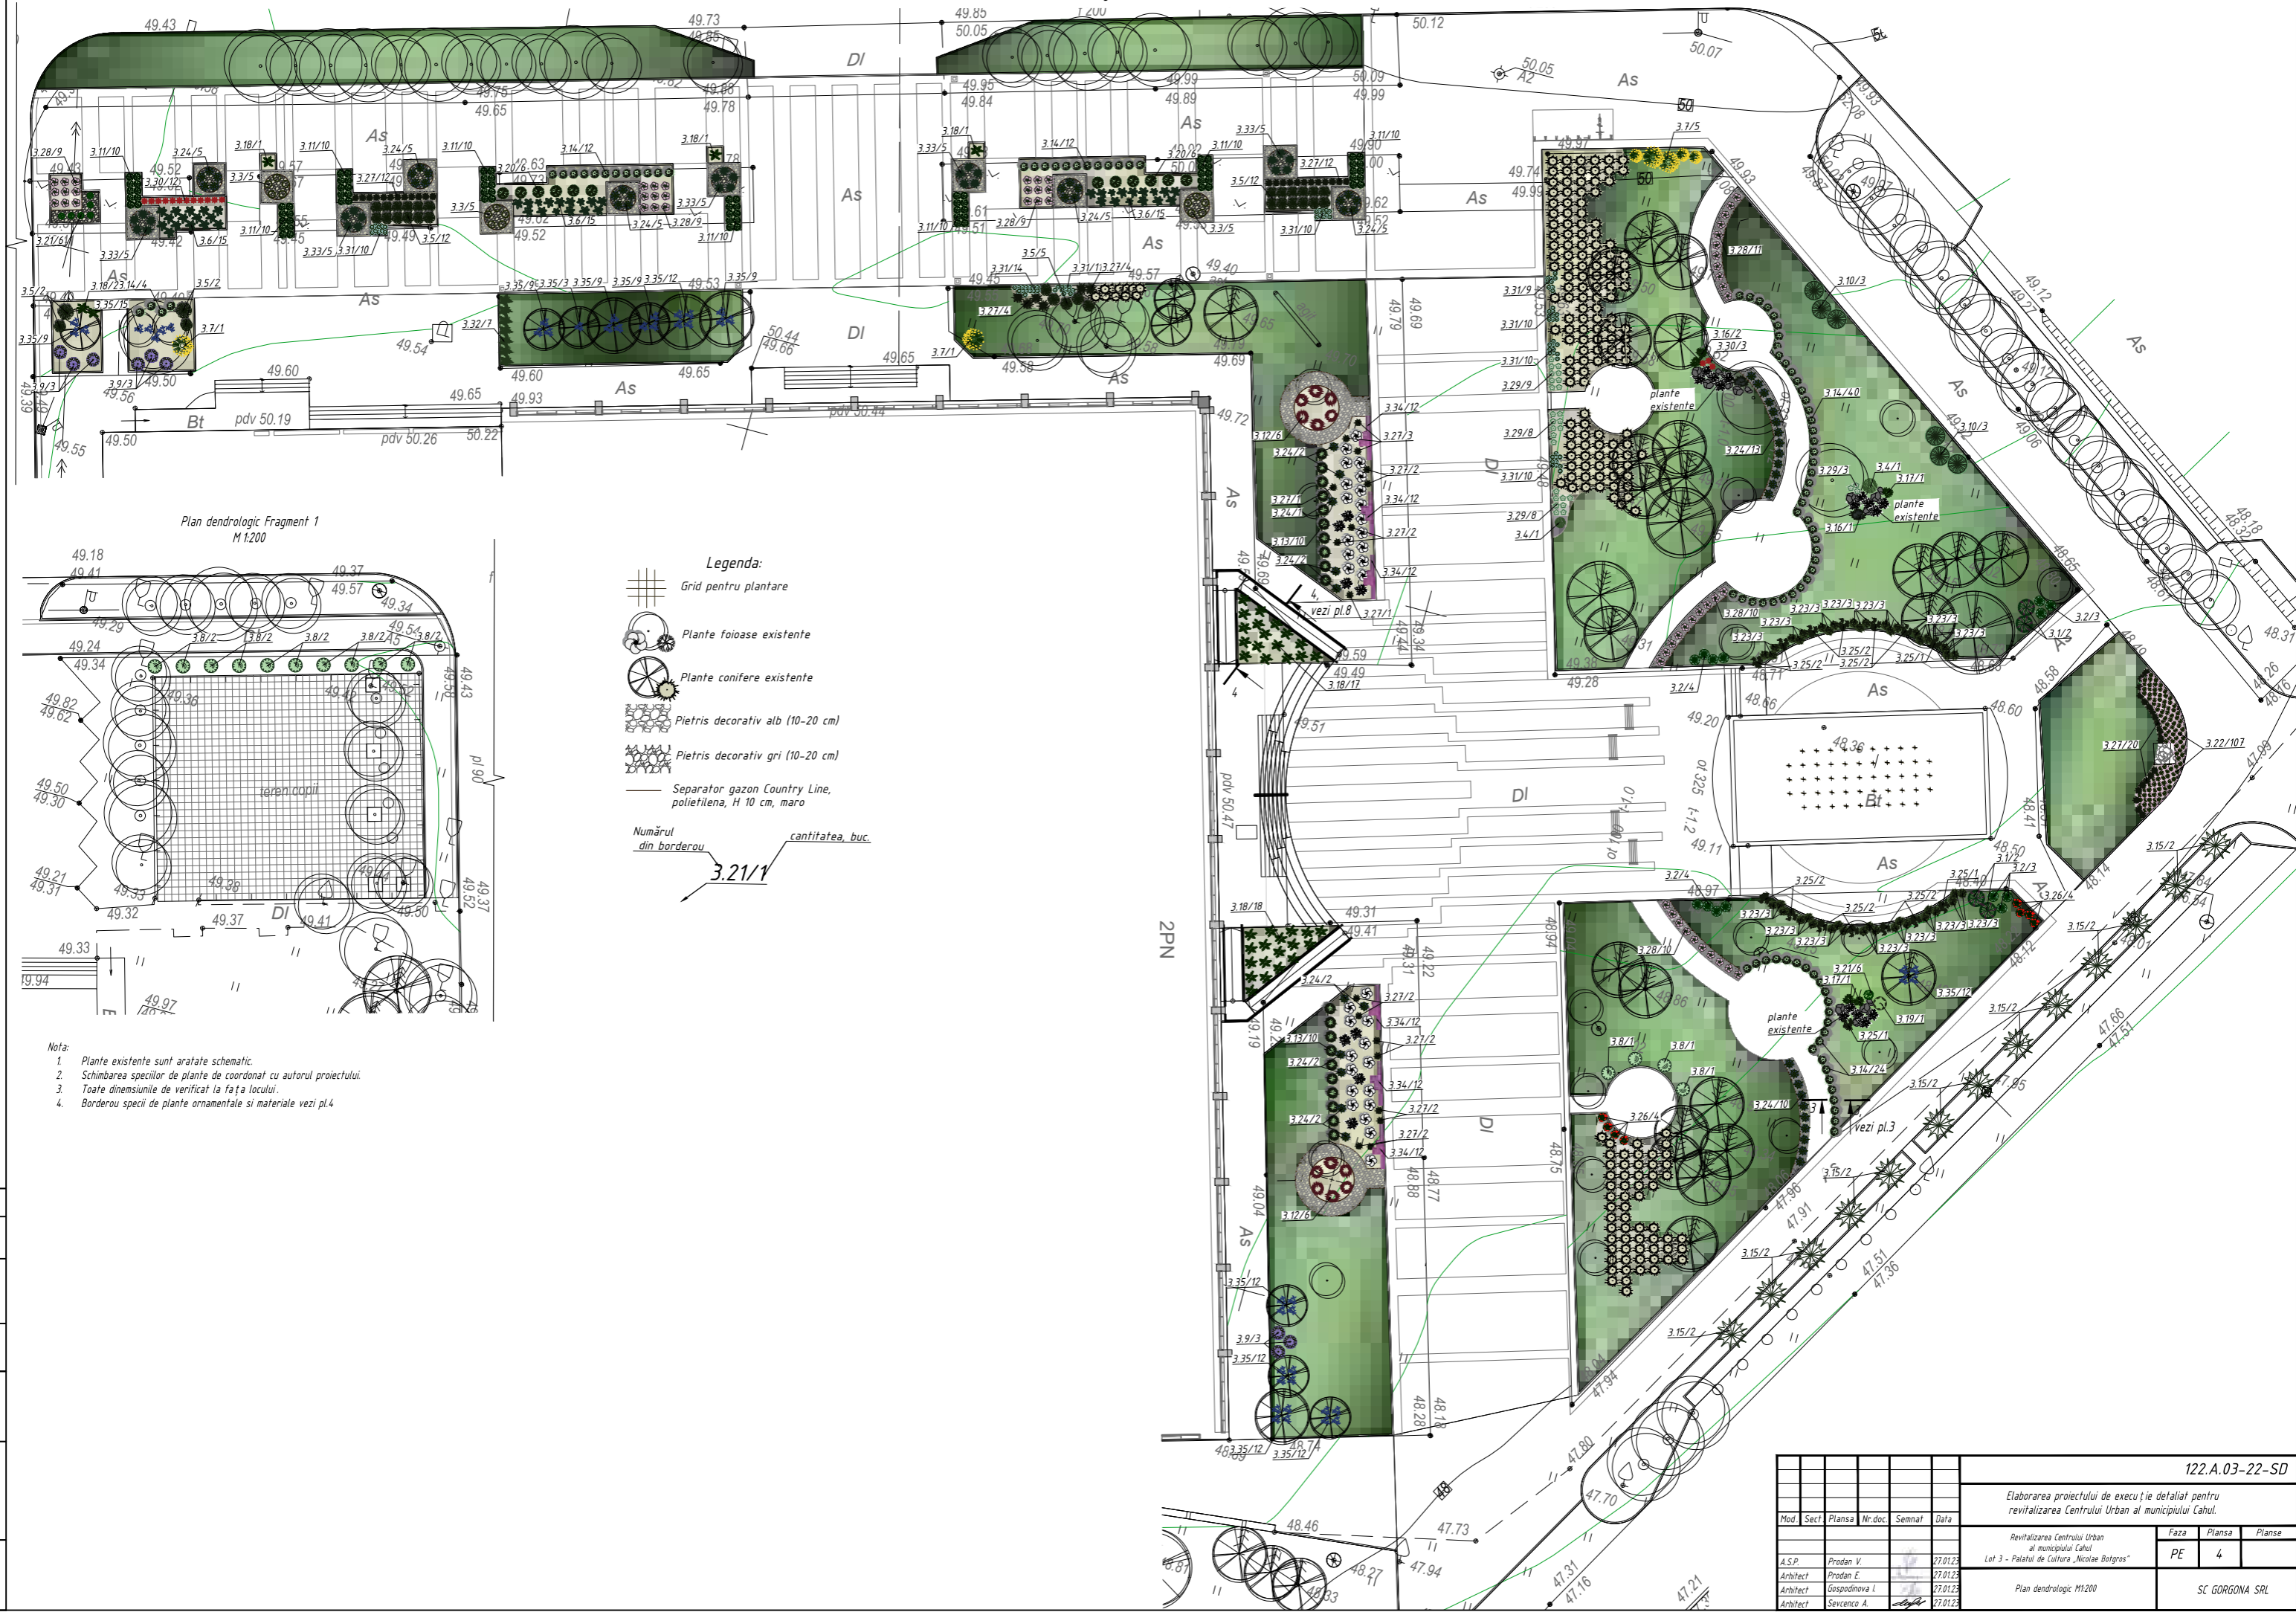

Plan dendrologic Fragment 1 M 1:200

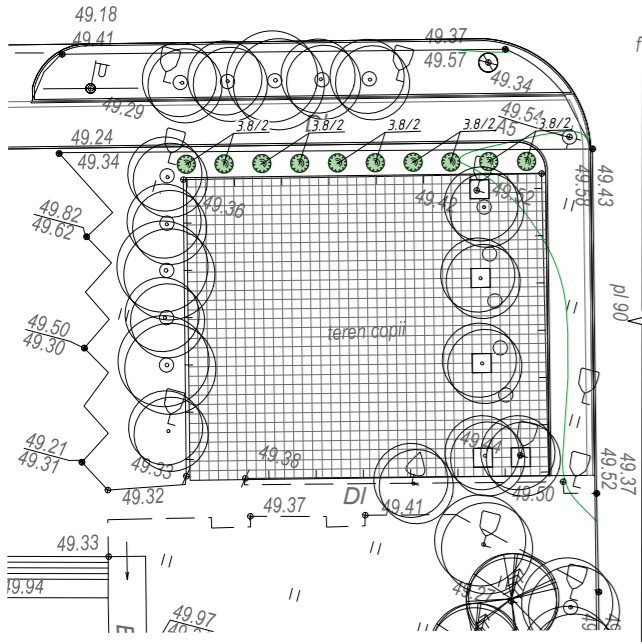

- Legenda:**
- Grid pentru plantare
 - Plante foioase existente
 - Plante conifere existente
 - Pietris decorativ alb (10-20 cm)
 - Pietris decorativ gri (10-20 cm)
 - Separator gazon Country Line, polietilena, H 10 cm, maro
 - Numărul din borderou** **cantitatea, buc.**

3.21/1

- Nota:**
1. Plante existente sunt aratate schematic.
 2. Schimbarea speciilor de plante de coordonat cu autorul proiectului.
 3. Toate dimensiunile de verificat la fața locului.
 4. Borderou specii de plante ornamentale și materiale vezi pl.4

					122.A.03-22-SD		
					Elaborarea proiectului de execuție detaliat pentru revitalizarea Centrului Urban al municipiului Cahul.		
					Revitalizarea Centrului Urban al municipiului Cahul		
					Faza Planșa Planșe		
					PE 4		
					Plan dendrologic M1200		
					SC GORGONA SRL		
Mod	Secti	Planșa	Nr.doc	Semnat	Data		
A.S.P.		Prodan V.			27.01.23		
Arhitect		Prodan E.			27.01.23		
Arhitect		Gospodhova I.			27.01.23		
Arhitect		Savenco A.			27.01.23		







DECLARAȚIE
privind experiența similară

1. Denumirea și obiectul contractului Reconstrucția amfiteatrului și a terenului aferent din Parcul Valea Trandafirilor
2. Numărul și data contractului Nr.58-CA/21 din 18.10.2021
3. Denumirea/numele beneficiarului Direcția Generală Locativ Comunală și Amenajare
4. Adresa beneficiarului 2012, MOLDOVA, mun.Chișinău, mun.Chișinău, str. Mihai Eminescu, 33
5. Țara Republica Moldova
6. Calitatea în care a participat la îndeplinirea contractului Prestatorul
(se notează opțiunea corespunzătoare)
 - a) antreprenorul sau antreprenorul general (lider de asociație)
 - b) antreprenor asociat
 - c) subantreprenor
7. Valoarea contractului

	exprimată în moneda	exprimată
	în care s-a	în echivalent
	încheiat contractul	dolari SUA

 - a) inițială (la data semnării contractului) 528 000,00 MDL _____
 - b) finală (la data finalizării contractului) 528 000,00 MDL _____
8. Dacă au fost litigii privind îndeplinirea contractului, natura acestora și modul lor de soluționare: nu au fost cazuri
9. Perioada de executare a lucrării (luni)
 - a) contractată 1,5 luni
 - b) efectiv realizată 6 luni
 - c) motivul de decalare a termenului contractat (dacă este cazul), care va fi susținut pe bază de acte adiționale încheiate cu beneficiarul _____
10. Numărul și data procesului-verbal de recepție la terminarea lucrărilor **Act nr. 1 de predare-primire a documentatiei de proiect din 15.02.2022; Act nr. 2 de predare-primirea documentatiei de proiect din 21.04.2022**
11. Principalele remedieri și completări înscrise în procesul-verbal de recepție Lucrarea este îndeplinită conform Contract de prestări servicii
12. Alte aspecte relevante prin care ofertantul își susține experiența similară, cu referire în mod special la suprafețe sau volume fizice ale principalelor capacități și categorii de lucrări prevăzute în contracte

Data completării: 31 martie 2023

Semnat: _____

Nume: Prodan Vladimir

Funcția în cadrul întreprinderii: Administrator

Denumirea întreprinderii: SC "Gorgona" SRL





A C H I Z I Ţ I I P U B L I C E

CONTRACT nr. 58-CA/21

de achiziționare a serviciilor de elaborare a documentației de proiect pentru obiectivul
„Reconstrucția amfiteatrului și a terenului aferent din Parcul Valea Trandafirilor”
Cod CPV: 71200000-0

18 octombrie 2021

mun. Chișinău

Prestatorul de servicii	Autoritatea contractantă
SC „Gorgona” S.R.L., reprezentată prin dl PRODAN Vladimir, administrator, care acționează în baza Statutului, denumită în continuare <i>Prestator</i> , IDNO: 1005600028341, pe de o parte,	Direcția generală locativ-comunală și amenajare, reprezentată prin dl BURDIUMOV Ion, șef, care acționează în baza Regulamentului, denumită în continuare <i>Beneficiar</i> , IDNO 1007601010493, pe de altă parte,

ambele denumite în continuare *Părți*, au încheiat prezentul Contract referitor la următoarele:

- Achiziționarea serviciilor de elaborare a documentației de proiect pentru obiectivul „Reconstrucția amfiteatrului și a terenului aferent din Parcul Valea Trandafirilor”, conform procedurii de achiziții publice nr. ocds-b3wdp1-MD-1631195247222.**
- Următoarele documente vor fi considerate părți componente și integrale ale Contractului:
 - Specificația de preț; Sarcina de proiectare.
- Prezentul Contract va predomina asupra tuturor altor documente componente. În cazul unor discrepanțe sau inconsecvențe între documentele componente ale Contractului, documentele vor avea ordinea de prioritate enumerată mai sus.
- În calitate de contravaloare a plăților care urmează a fi efectuate de beneficiar, prestatorul se obligă prin prezenta să presteze beneficiarului Serviciile și să înlătore defectele lor în conformitate cu prevederile Contractului sub toate aspectele.
- Beneficiarul se obligă prin prezenta să plătească Prestatorului, în calitate de contravaloare a prestării serviciilor, precum și a înlăturării defectelor lor, prețul Contractului sau orice altă sumă care poate deveni plătitibilă conform prevederilor Contractului în termenele și modalitatea stabilite de Contract.

1. Obiectul Contractului

- 1.1. Prestatorul își asumă obligația de a presta Serviciile conform Specificației, care este parte integrantă a prezentului Contract.
- 1.2. Beneficiarul se obligă, la rândul său, să achite și să recepționeze Serviciile prestate de Prestator.
- 1.3. Calitatea Serviciilor se atestă prin certificatele de calitate indicate în Specificație. Serviciile prestate în baza contractului vor respecta standardele indicate în Specificație. Când

nu este menționat nici un standard sau reglementare aplicabilă, se vor respecta standardele sau alte reglementări autorizate în țara de origine a produselor.

1.4. Termenele de garanție a Serviciilor sunt indicate în Specificație.

2. Termeni și condiții de prestare

2.1. Prestarea serviciilor se efectuează de către Prestator în termen de 45 zile calendaristice din momentul înregistrării contractului.

2.2. Documentația de însoțire a Serviciilor include:

- Factura fiscală
- Actul de prestare a serviciilor.

3. Prețul și condiții de plată

3.1. Prețul Serviciilor prestate conform prezentului Contract este stabilit în lei moldovenești, fiind indicat Specificația prezentului Contract.

3.2. Suma totală a prezentului Contract, se stabilește în lei moldovenești și constituie:
528 000,00MDL (cinci sute douăzeci și opt mii lei 00 bani), TVA inclus.

3.3. Achitarea plăților pentru Serviciile prestate se va efectua în lei moldovenești.

3.4. Metoda și condițiile de plată de către Beneficiar vor fi:

Serviciile vor fi achitate în termen de 15 zile după prezentarea documentelor din punctul 2.2 al prezentului Contract.

3.5 Plățile se vor efectua prin transfer bancar pe contul curent al Prestatorului indicat în prezentul Contract.

4. Condiții de predare-primire

4.1. Serviciile se consideră predate de către Prestator și recepționate de către Beneficiar dacă:

a) Cantitatea Serviciilor corespunde informației indicate în Lista serviciilor și graficul prestării și documentele de însoțire conform punctului 2.2 al prezentului Contract;

4.2. Prestatorul este obligat să prezinte Beneficiarului un exemplar original al facturii fiscale odată cu prestarea Serviciilor, pentru efectuarea plății. Pentru nerespectarea de către Prestator a prezentei clauze, Beneficiarul își rezervă dreptul de a majora termenul de achitare prevăzut în punctul 3.4 corespunzător numărului de zile de întârziere și de a fi exonerat de achitarea penalității stabilite în punctul 10.3.

5. Standarde

5.1. Produsele furnizate în baza contractului vor respecta standardele prezentate de către furnizor în propunerea sa tehnică.

5.2. Când nu este menționat nici un standard sau reglementare aplicabilă se vor respecta standardele sau alte reglementări autorizate în țara de origine a produselor.

6. Obligațiile părților

6.1. În baza prezentului Contract, Prestatorul se obligă:

a) să presteze Serviciile în condițiile prevăzute de prezentul Contract;

b) să anunțe Beneficiarul după semnarea prezentului Contract, în decurs de 5 zile calendaristice, prin telefon/fax sau telegramă autorizată, despre disponibilitatea prestării Serviciilor;

c) să asigure condițiile corespunzătoare pentru recepționarea Serviciilor de către Beneficiar, în termenele stabilite, în corespundere cu cerințele prezentului Contract;

d) să asigure integritatea și calitatea Serviciilor pe toată perioada de până la recepționarea lor de către Beneficiar.

6.2. În baza prezentului Contract, Beneficiarul se obligă:

a) să întreprindă toate măsurile necesare pentru asigurarea recepționării în termenul stabilit a Serviciilor prestate în corespundere cu cerințele prezentului Contract;

b) să asigure achitarea Serviciilor prestate, respectând modalitățile și termenele indicate în prezentul Contract.

7. Forța majoră

- 7.1. Părțile sânt exonerate de răspundere pentru neîndeplinirea parțială sau integrală a obligațiilor conform prezentului Contract, dacă aceasta este cauzată de producerea unor cazuri de forță majoră (războaie, calamități naturale: incendii, inundații, cutremure de pământ, precum și alte circumstanțe care nu depind de voința Părților).
- 7.2. Partea care invocă clauza de forță majoră este obligată să informeze imediat (dar nu mai târziu de 10 zile) cealaltă Parte despre survenirea circumstanțelor de forță majoră.
- 7.3. Survenirea circumstanțelor de forță majoră, momentul declanșării și termenul de acțiune trebuie să fie confirmate printr-un certificat, eliberat în mod corespunzător de către organul competent din țara Părții care invocă asemenea circumstanțe.

8. Rezilierea

- 8.1. Rezilierea Contractului se poate realiza cu acordul comun al Părților.
- 8.2. Contractul poate fi reziliat în mod unilateral de către:
 - a) Beneficiar în caz de refuz al Prestatorului de a presta Serviciile prevăzute în prezentul Contract;
 - b) Beneficiarul în caz de nerespectare de către Prestator a termenelor de prestare stabilite;
 - c) Prestator în caz de nerespectare de către Beneficiar a termenelor de plată a Serviciilor;
 - d) Prestator sau Beneficiar în caz de nesatisfacere de către una dintre Părți a pretențiilor înaintate conform prezentului Contract.
- 8.3. Partea inițiatoare a rezilierii Contractului este obligată să comunice în termen de 5 zile lucrătoare celeilalte Părți despre intențiile ei printr-o scrisoare motivată.
- 8.4. Partea înștiințată este obligată să răspundă în decurs de 5 zile lucrătoare de la primirea notificării. În cazul în care litigiul nu este soluționat în termenele stabilite, partea inițiatoare va iniția rezilierea.

9. Reclamații

- 9.1. Reclamațiile privind cantitatea Serviciilor prestate sânt înaintate Prestatorului la momentul recepționării lor, fiind confirmate printr-un act întocmit în comun cu reprezentantul Prestatorului.
- 9.2. Pretențiile privind calitatea serviciilor livrate sânt înaintate Prestatorului în termen de 5 zile lucrătoare de la depistarea deficiențelor de calitate și trebuie confirmate printr-un certificat eliberat de o organizație independentă neutră și autorizată în acest sens.
- 9.3. Prestatorul este obligat să examineze pretențiile înaintate în termen de 5 zile lucrătoare de la data primirii acestora și să comunice Cumpărătorului despre decizia luată.
- 9.4. În caz de recunoaștere a pretențiilor, Prestatorul este obligat, în termen de 5 zile, să presteze suplimentar Beneficiarului cantitatea serviciilor neprestate, iar în caz de constatare a calității necorespunzătoare – să le substituie sau să le corecteze în conformitate cu cerințele Contractului.
- 9.5. Prestatorul poartă răspundere pentru calitatea Serviciilor în limitele stabilite, inclusiv pentru viciile ascunse.
- 9.6. În cazul devierii de la calitatea confirmată prin certificatul de calitate întocmit de organizația independentă neutră sau autorizată în acest sens, cheltuielile pentru staționare sau întârziere sânt suportate de partea vinovată.

10. Sancțiuni

- 10.1. Pentru refuzul de a presta Serviciile prevăzute în prezentul Contract, Prestatorul suportă o penalitate în valoare de 5 % din suma totală a contractului.
- 10.2. Pentru prestarea cu întârziere a Serviciilor, Prestatorul poartă răspundere materială în valoare de 0,1% din suma Serviciilor neprestate, pentru fiecare zi de întârziere, dar nu mai mult de 5% din suma totală a prezentului Contract. În cazul în care întârzierea depășește 15 de zile, se consideră ca fiind refuz de a presta Serviciile prevăzute în prezentul Contract.
- 10.3. Pentru achitarea cu întârziere, Beneficiarul poartă răspundere materială în valoare de 0,1% din suma Serviciilor neachitate, pentru fiecare zi de întârziere, dar nu mai mult de 5 %

din suma totală a prezentului contract.

11. Drepturi de proprietate intelectuală

11.1. Furnizorul are obligația să despăgubească achizitorul împotriva oricărui:

- reclamații și acțiuni în justiție, ce rezultă din încălcarea unor drepturi de proprietate intelectuală (brevete, nume, mărci înregistrate etc.), legate de echipamentele, materialele, instalațiile sau utilajele folosite pentru sau în legătură cu produsele achiziționate, și
- daune-interese, costuri, taxe și cheltuieli de orice natură, aferente, cu excepția situației în care o astfel de încălcare rezultă din respectarea Caietului de sarcini întocmit de către achizitor.



12. Dispoziții finale

- Litigiile ce ar putea rezulta din prezentul Contract vor fi soluționate de către Părți pe cale amiabilă. În caz contrar, ele vor fi transmise spre examinare în instanța de judecată competentă conform legislației Republicii Moldova.
- De la data semnării prezentului Contract, toate negocierile purtate și documentele perfectate anterior își pierd valabilitatea.
- Părțile contractante au dreptul, pe durata îndeplinirii contractului, să convină asupra modificării clauzelor contractului, prin act adițional, numai în cazul apariției unor circumstanțe care lezează interesele comerciale legitime ale acestora și care nu au putut fi prevăzute la data încheierii contractului. Modificările și completările la prezentul Contract sunt valabile numai în cazul în care au fost perfectate în scris și au fost semnate de ambele Părți.
- Nici una dintre Părți nu are dreptul să transmită obligațiile și drepturile sale stipulate în prezentul Contract unor terțe persoane fără acordul în scris al celeilalte părți.
- Prezentul Contract este întocmit în trei exemplare în limba de stat a Republicii Moldova, câte un exemplar pentru Prestator și două exemplare pentru Beneficiar.
- Prezentul Contract se consideră încheiat și intră în vigoare la data semnării lui, fiind valabil până la 31 decembrie 2021.
- Prezentul Contract reprezintă acordul de voință al ambelor părți și este semnat astăzi, "18" octombrie 2021.
- Pentru confirmarea celor menționate mai sus, Părțile au semnat prezentul Contract în conformitate cu legislația Republicii Moldova, la data și anul indicate mai sus.

13. Datele juridice, poștale și bancare ale Părților

Prestator:	Beneficiar:
SC „Gorgona” S.R.L. mun. Chișinău, str Tighina, 49/3, ap. 21 Telefon: 022-54-72-68 Cod IBAN: MD52AG000000022512296444 BC "Moldova-Agroindbank" S.A. Cod bancar: AGRNMD2X864 Cod fiscal: 1005600028341	Direcția generală locativ-comunală și amenajare mun. Chișinău, str. M. Eminescu, 33 Telefon: 022-24-11-90 Cod IBAN: MD15TRPDAK222990A07284AE Banca: MF - Trezoreria de stat Cod bancar: TREZMD2X Cod fiscal: 1007601010493

14. Semnăturile părților

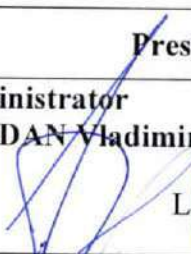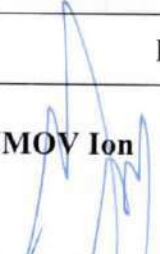Prestator:	Beneficiar:
Administrator PRODAN Vladimир  L	Șef BURDIUMOV Ion  L.Ș.



Anexa nr. 1
la contractul nr.58-CA/21
din 18.10.2021

SPECIFICAȚII DE PREȚ

Servicii de elaborare a documentației de proiect pentru obiectivul „Reconstrucția amfiteatrului și a terenului aferent din Parcul Valea Trandafirilor,,

Cod CPV	Denumirea bunurilor și/sau a serviciilor	Unitatea de măsură	Cantitatea	Preț unitar (fără TVA)	Preț unitar (cu TVA)	Suma fără TVA	Suma cu TVA	Termenul de prestare a serviciilor
1	2	3	4	5	6	7	8	9
	Servicii:							
71200000-0	Servicii de elaborare a documentației de proiect „ Reconstrucția amfiteatrului și a terenului aferent din Parcul Valea Trandafirilor”	Buc.	1	440 000,00	528 000,00	440 000,00	528 000,00	45 zile din momentul înregistrării contractului
	Total						528 000,00	

Semnăturile părților:

”Prestator”

Administrator – Vladimir PRODAN




”Beneficiar”

Șef - Ion BURDIUMOV





ACHIZIȚII PUBLICE

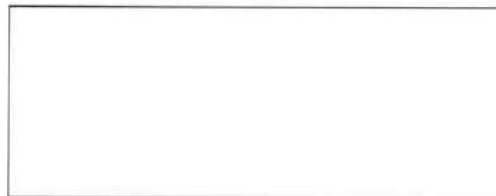

ACORD ADIȚIONAL Nr. 58/2 la contractul nr. 58-CA/21 din "18" octombrie 2021

Prezentul acord este semnat astăzi, "17" decembrie 2021, în mun. Chișinău, între Direcția generală locativ-comunală și amenajare, în persoana șefului Ion BURDIUMOV și SRL "Gorgona" reprezentată prin administratorul Vladimir PRODAN, în scopul prelungirii valabilității contractului nr. 58-CA/21 din "18" octombrie 2021.

Orice modificare aplicată în prezentul contract de achiziție publică, este obligatorie pentru fiecare parte din contract, celelalte prevederi neschimbate rămânând obligatorii în continuare.

Prin prezentul acord, în contract se aplică următoarele modificări:

1. Se stabilește data de valabilitate a contractului sus menționat, 20 februarie 2022.

Prezentul acord se consideră încheiat și intră în vigoare la data semnării lui.

"Prestator":

Vladimir PRODAN

L.Ș.



"Cumpărător":

Șef - Ion BURDIUMOV

L.Ș.



Prestator: SC "Gorgona" SRL c/f 1005600028341

Beneficiar: Direcția general locative-comunală și amenajare c/f 1007601010493

**Act nr. 1
de predare-primire a serviciilor**

Mun. Chișinău

15. 02 2022

La obiectul: „**Reconstrucția amfiteatrului și a terenului aferent din Parcul Valea Trandafirilor**”
Amplasat pe adresa: m. Chisinau, parcul "Valea Trandafirilor"

SC „Gorgona” SRL, în persoana d-lui V. Prodan, numit în continuare **Prestator**, ce activează în baza Statutului, pe de o parte, iar

Direcția generală locativ-comunală și amenajare, prezentată prin șef Burdiumov Ion, care acționează în baza Regulamentului, denumită în continuare **Beneficiar**, pe de altă parte, au semnat prezentul Act de predare-primire a serviciilor conform Contractului de achiziționare a serviciilor nr. 58-CA/21 din 18.10.21, referitor la următoarele:

Nr.	Denumirea lucrărilor		Suma, lei
Etapa I	Date preliminare	<ul style="list-style-type: none">- Investigații în natură- Ridicarea topografică, coordonată conform legislației în vigoare	422400,00
Etapa II	Proiect de execuție	<ul style="list-style-type: none">- POS - Plan organizare șantier- Arhitectura și amenajarea teritoriului- Memoriul explicativ- Proiect tehnic de iluminat (în baza avizului de racordare eliberat de operator)- Proiect tehnic rețele electrice *- Proiect tehnic rețele de apeduct și canalizare *- Proiect tehnic semnalizare pază și incendiu- Proiect tehnic sistem irigare automatizată- Compartiment protecția mediului- Proiect în variantă 3D- Documentația de deviz (F1, F3, F5, F7)- Raport de verificare a proiectului și a devizului	
		Total, inclusiv 20% TVA	422400,00

*Fără rețele exterioare în sumă de 105600,00 lei.

Valoarea totală a serviciilor constituie: **422400,00** (Patru sute douăzeci și două mii patru sute lei, 00 bani),
inclusiv TVA 20% – **70400,00** (Șaptezeci mii patru sute lei, 00 bani)

Lucrările sus-menționate sunt executate în termenul stabilit. Beneficiarul reclamații pe calitate și termenul prestării lucrărilor nu are.

"PRESTATOR"
SC „Gorgona” SRL
L.S.
Prodan Vladimir

"BENEFICIAR"
Direcția generală locativ-comunală
și amenajare
L.S.
Burdiumov Ion

Prestator: SC "Gorgona" SRL c/f 1005600028341

Beneficiar: Direcția general locative-comunală și amenajare c/f 1007601010493

Act nr. 2 de predare-primire a serviciilor

Mun. Chișinău

"21" aprilie 2022

La obiectul: „Reconstrucția amfiteatrului și a terenului aferent din Parcul Valea Trandafirilor”

Amplasat pe adresa: m. Chisinau, parcul "Valea Trandafirilor"

SC „Gorgona” SRL, în persoana d-lui V. Prodan, numit în continuare **Prestator**, ce activează în baza Statutului, pe de o parte, iar

Direcția generală locativ-comunală și amenajare, prezentată prin șef Burdiumov Ion, care acționează în baza Regulamentului, denumită în continuare **Beneficiar**, pe de altă parte, au semnat prezentul Act de predare-primire a serviciilor conform Contractului de achiziționare a serviciilor nr. 58-CA/21 din 18.10.21, referitor la următoarele:

Nr.	Denumirea lucrărilor		Suma, lei
Etapa II	Proiect de execuție	<ul style="list-style-type: none">– Proiect tehnic rețele exterioare electrice– Proiect tehnic rețele exterioare de apeduct și canalizare– Raport de verificare pentru rețele exterioare electrice– Raport de verificare pentru rețele apă și canalizare– Raport de verificare pentru deviz de cheltuieli	105600,00
		Total, inclusiv 20% TVA	105600,00

Valoarea totală a serviciilor constituie: **105600,00** (Una sută cinci mii șase sute lei, 00 bani),

inclusiv TVA 20% – **17600,00** (Șaptesprezece mii șase sute lei, 00 bani)

Lucrările sus-menționate sunt executate în termenul stabilit. Beneficiarul reclamații pe calitate și termenul prestării lucrărilor nu are.

"PRESTATOR"
SC „Gorgona” SRL
Director
Vladimir Prodan

"BENEFICIAR"

Direcția generală locativ-comunală
și amenajare
L.Ș.
Burdiumov Ion







