

PLAN / SCHEMA AMENAJĂRII TERITORIULUI





Sc 1:400





Explicație

1. Liceul Teoretic Varatic (bloc „A” „B” „C”)
2. Galeree
3. Teren pentru evenimente speciale
4. Terenul pentru joacă
5. Galeree de trecere pentru elevi (cascade)
6. Acces, trotuare
7. Fântina-mină
8. Turnechet

№	Наименование	Размер Н*Б*L	Ед. изм.	Количество	Примечание
1	2	3	4	5	6
1	Тротуарная плитка	210x100x4	м²	1945,0	
2	Тротуарная плитка	210x100x5	м²	1125,0	
3	Тротуарная плитка (крыльцо)	210x100x5	м²	68,0	
4	Бордюрный камень (L=1000)	300x180	мп	429,6	
5	Поребрик	200x70	мп	281,0	
6	Бордюрный камень (цветочница)	250*350*550	шт	325,0	
Прочие материалы					
1	Песок	-	м³	125,5	
2	Цемент М-500	-	тн	6,50	
3	Песчано-гравийная (ПГС) смесь	-	м³	21,58	

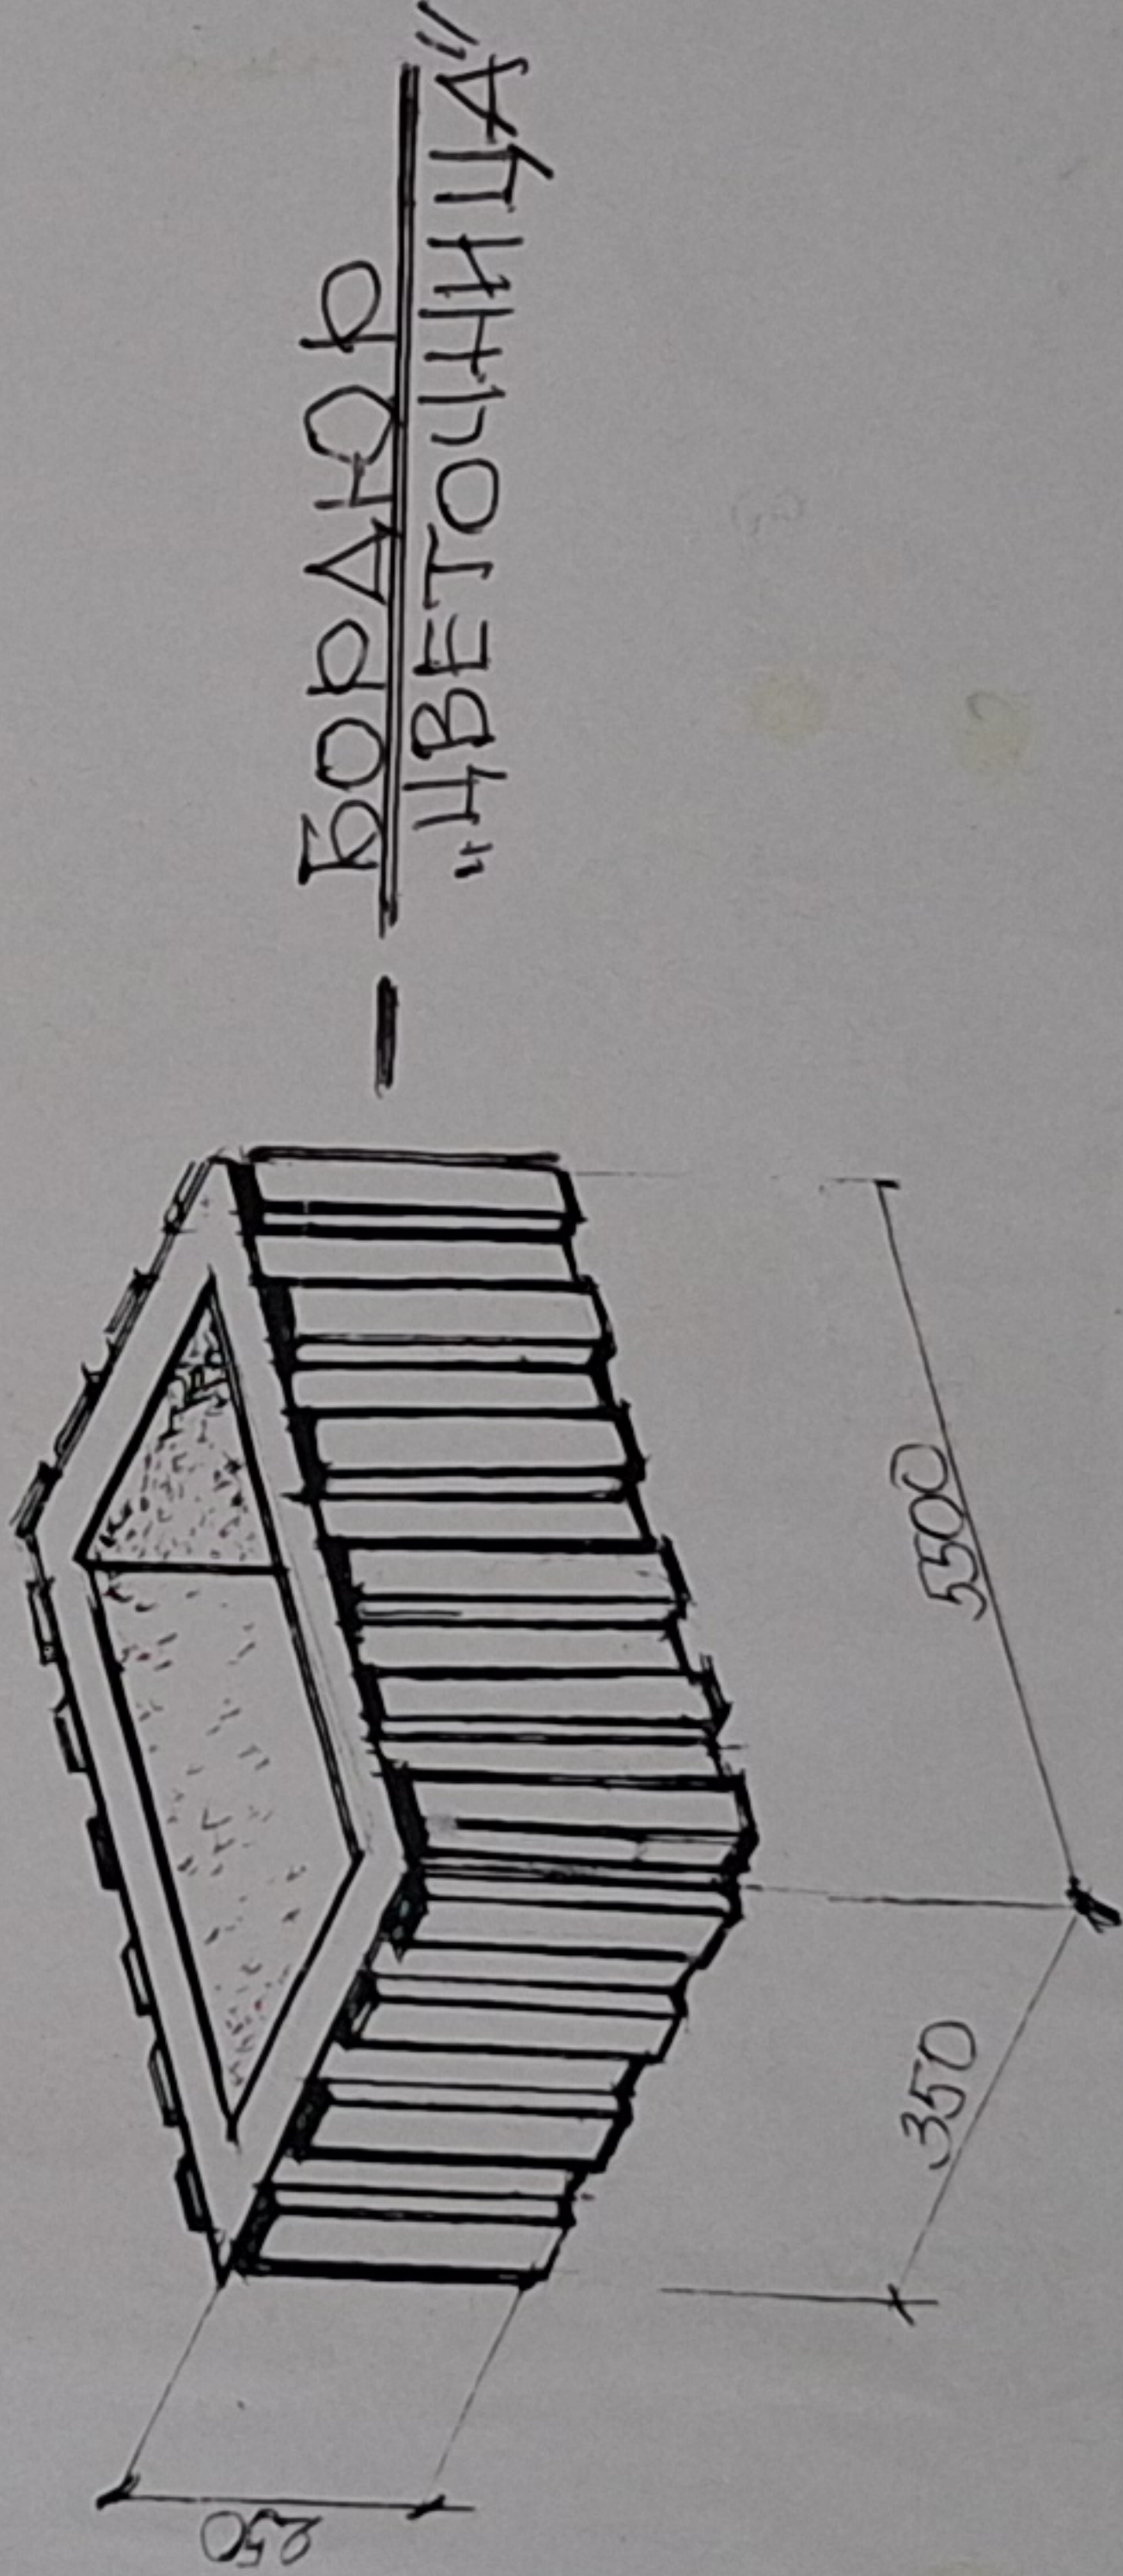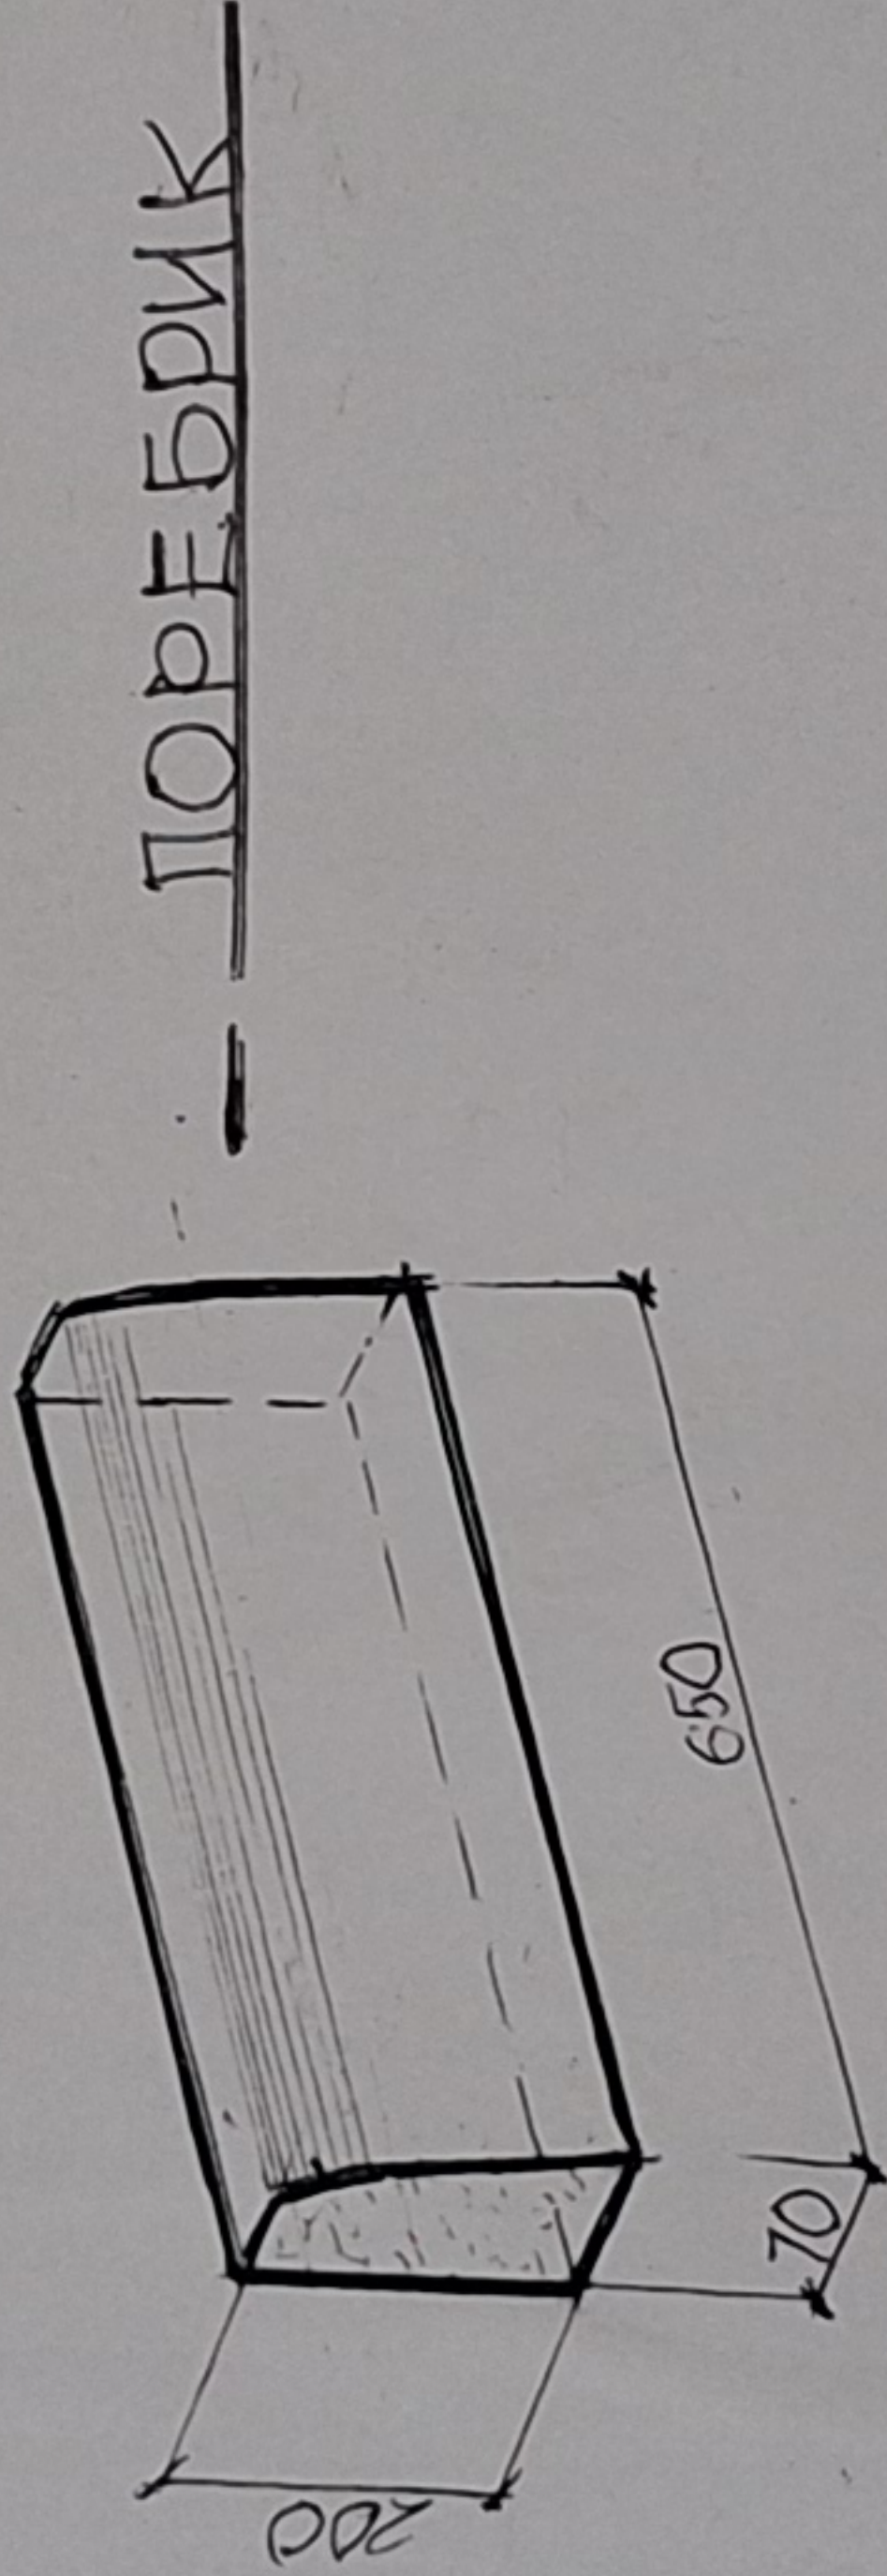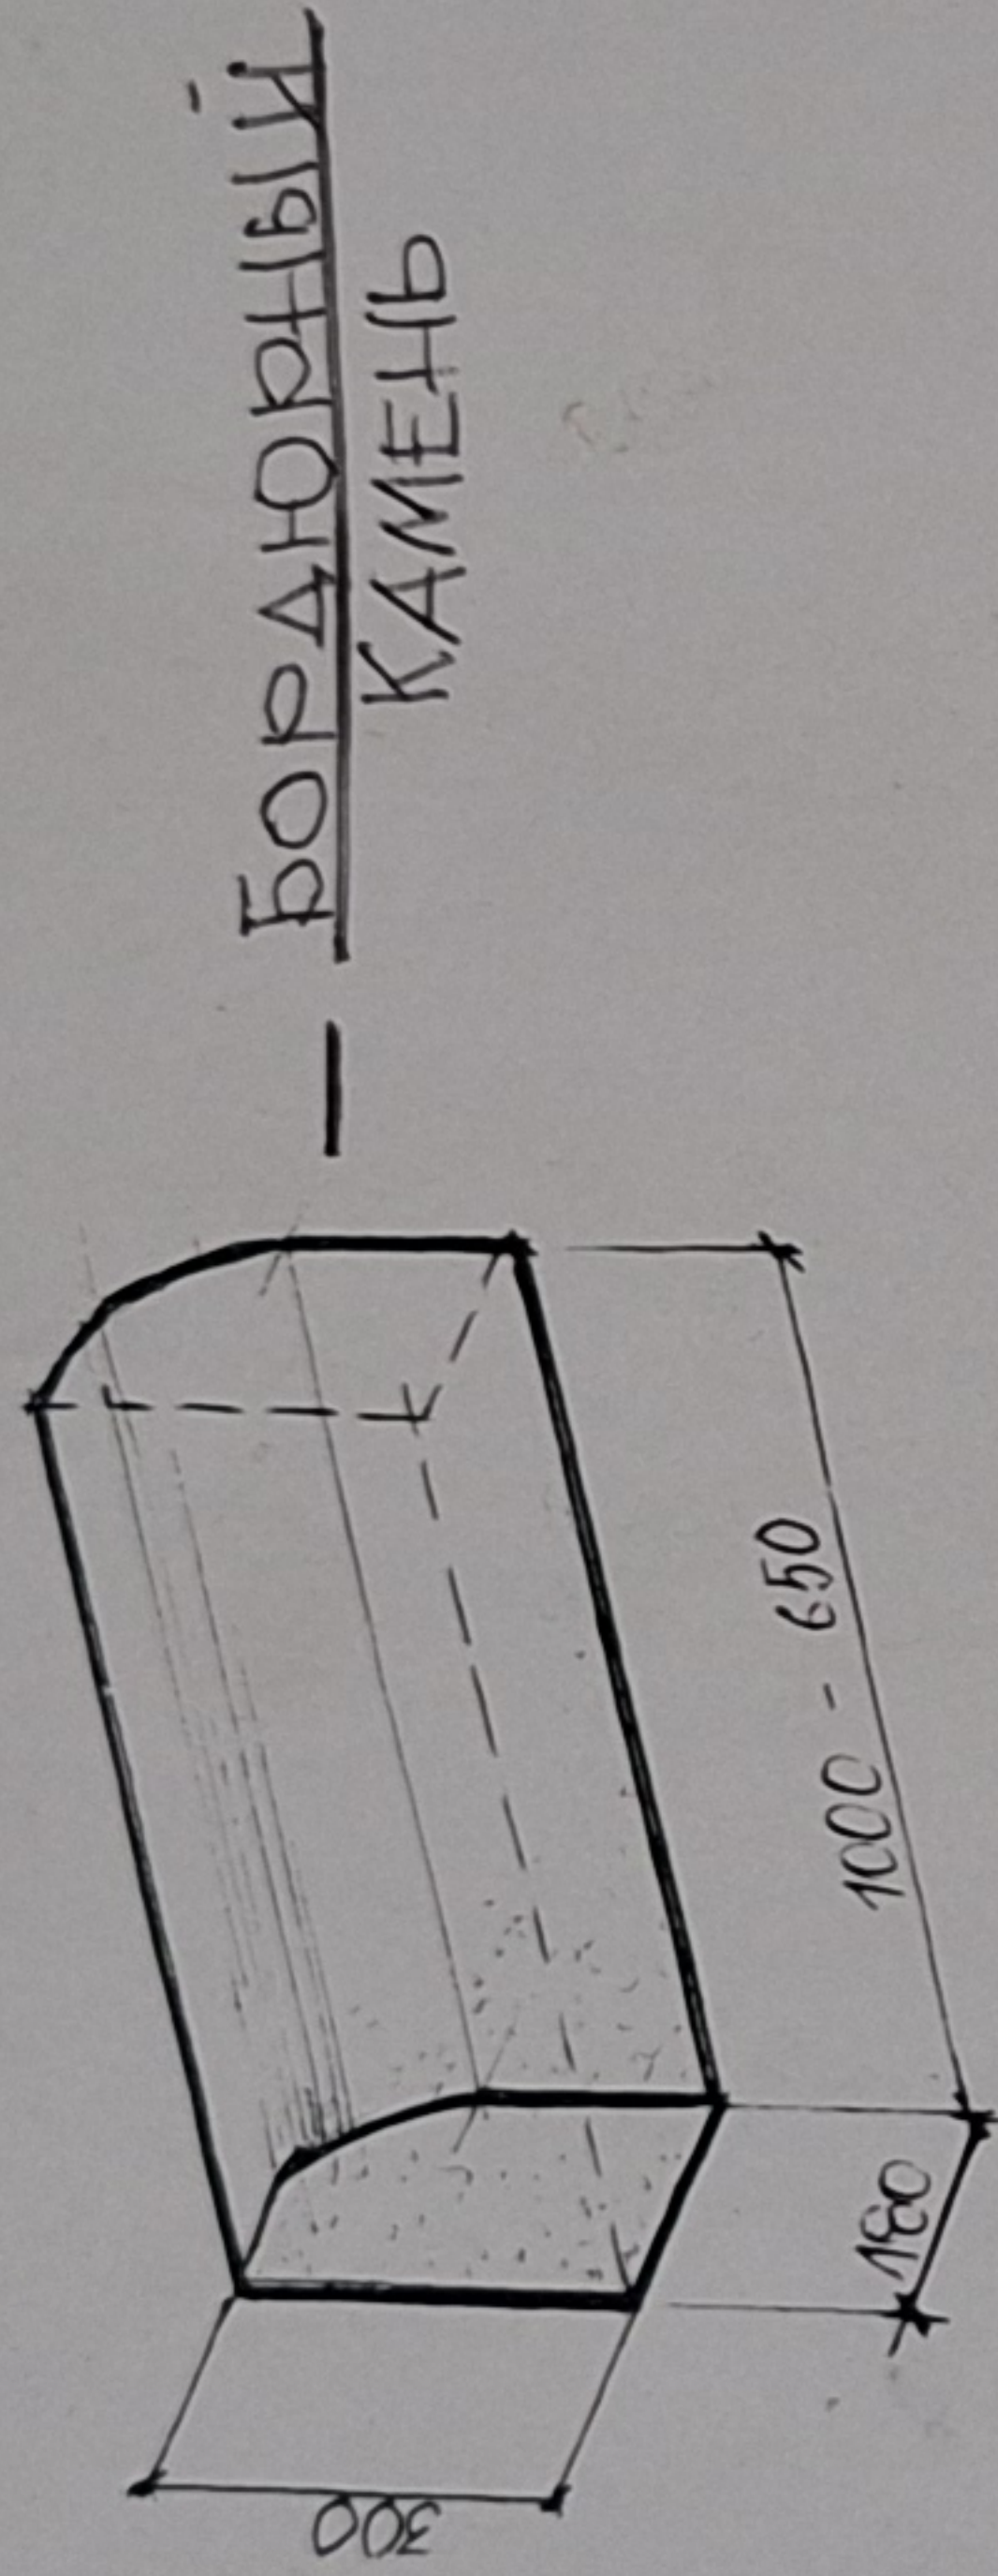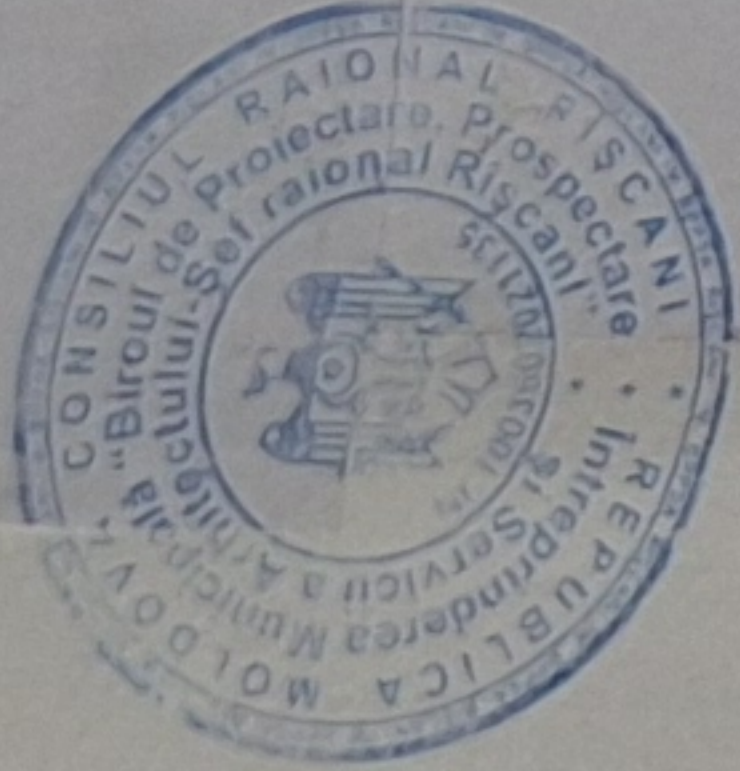

Semne convecționale :

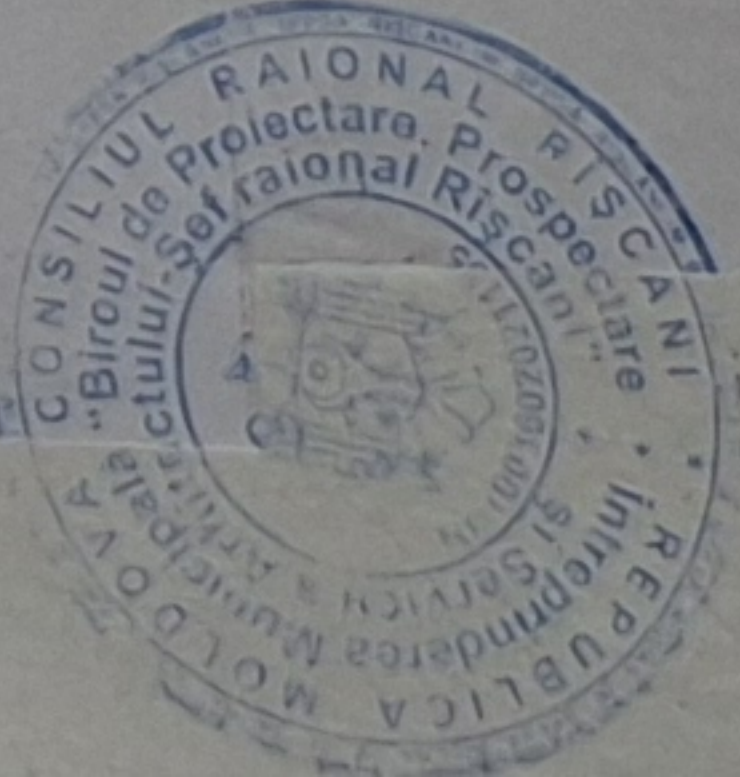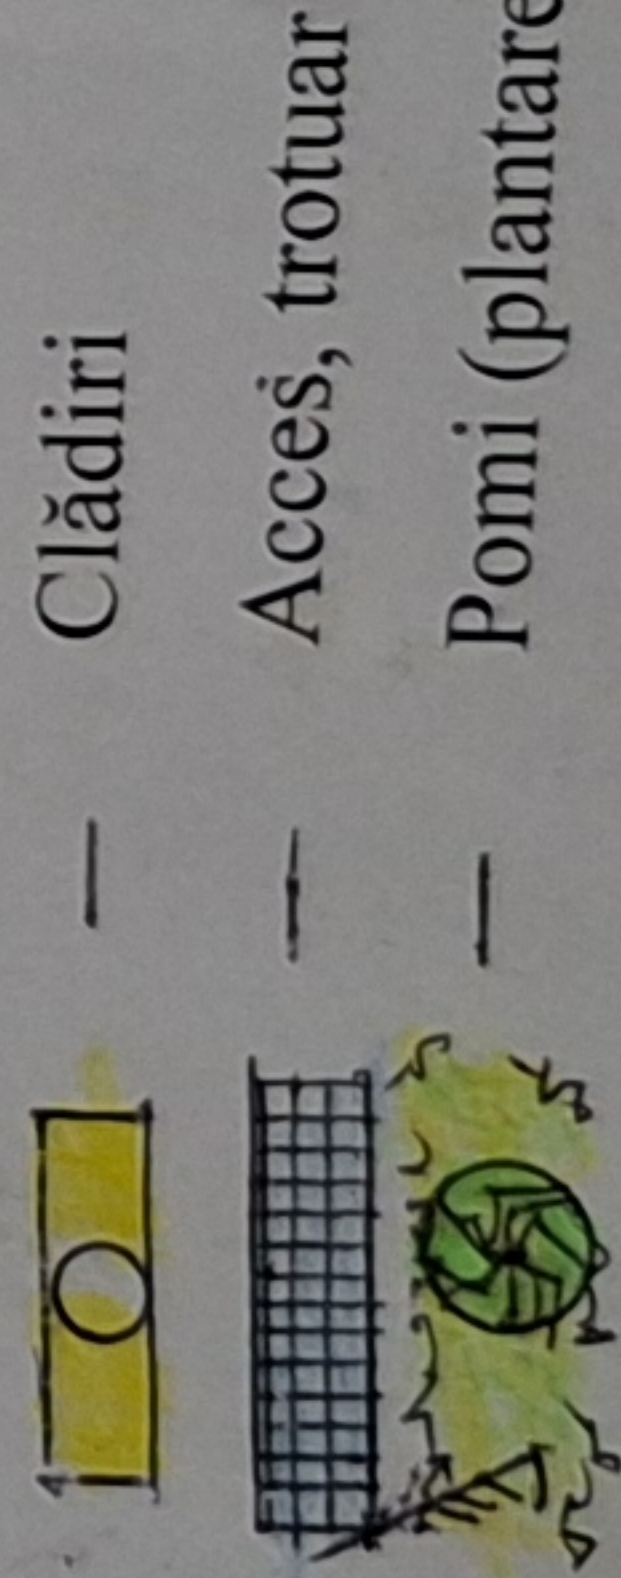

A.S.P. - certifi nr. 0646 din 11.11.2020 Seria 2020-P		Lucrări de pavare a trotuarelor și accesului către clădirea Liceul Teoretic Varatic r. Rîșcani, s. Varaic		Faza	Plansa	Planșe
I.S.P. - certifi nr. 0710 din 23.02.2021		PLAN: EXPLICAȚIE, SPECIFICAȚIE		P.E	1	
Beneficiar: Primăria s. Varatic în p-na Moteliță Dumitru r. Rîșcani, s. Varaic		IM „B.P.P.S.A.r. Rîșcani”				
Manager	L. Costuș					
A.S.P.	L. Costuș	2024				
I.S.P.	Iu. Focu	2024				
Elaborat	A. Botnariuc	2024				