



Metoda tehnologica de  
betonare a elementului  
de consolidare

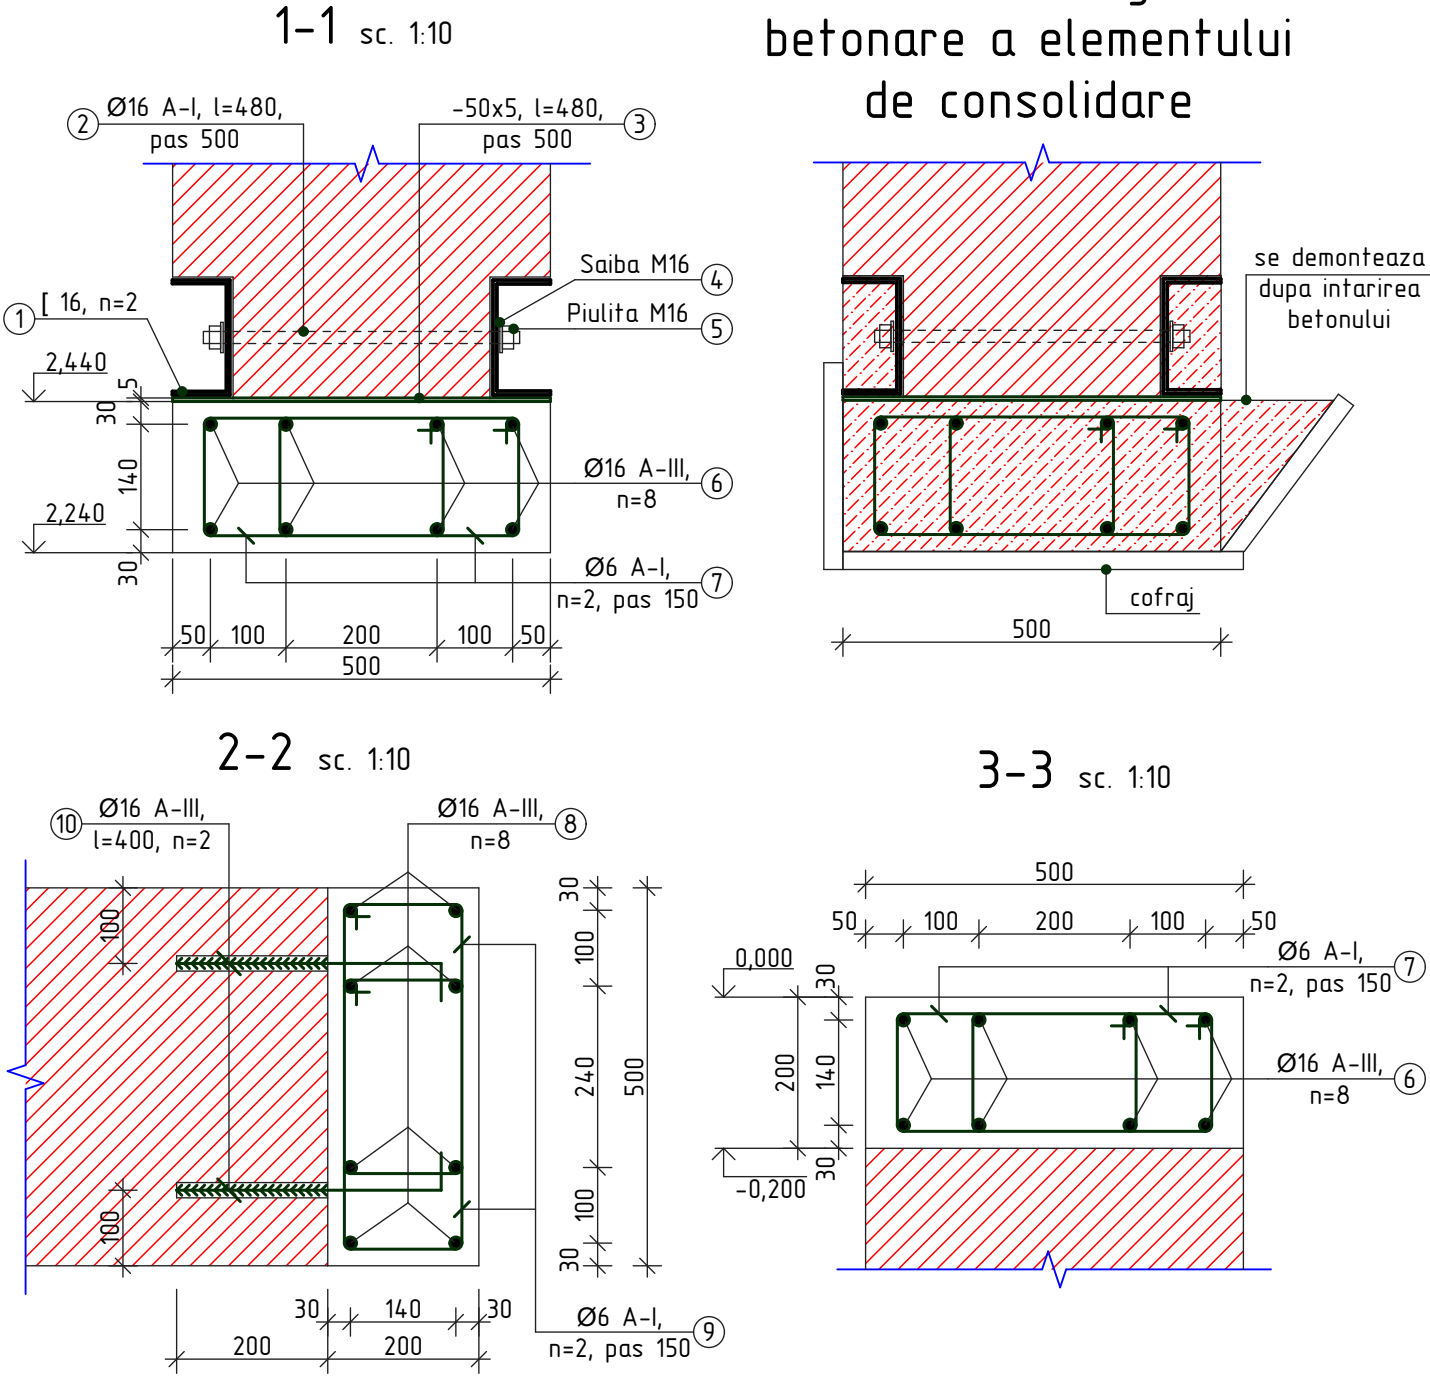

Consolidarea golului Cg-1 sc. 1:20

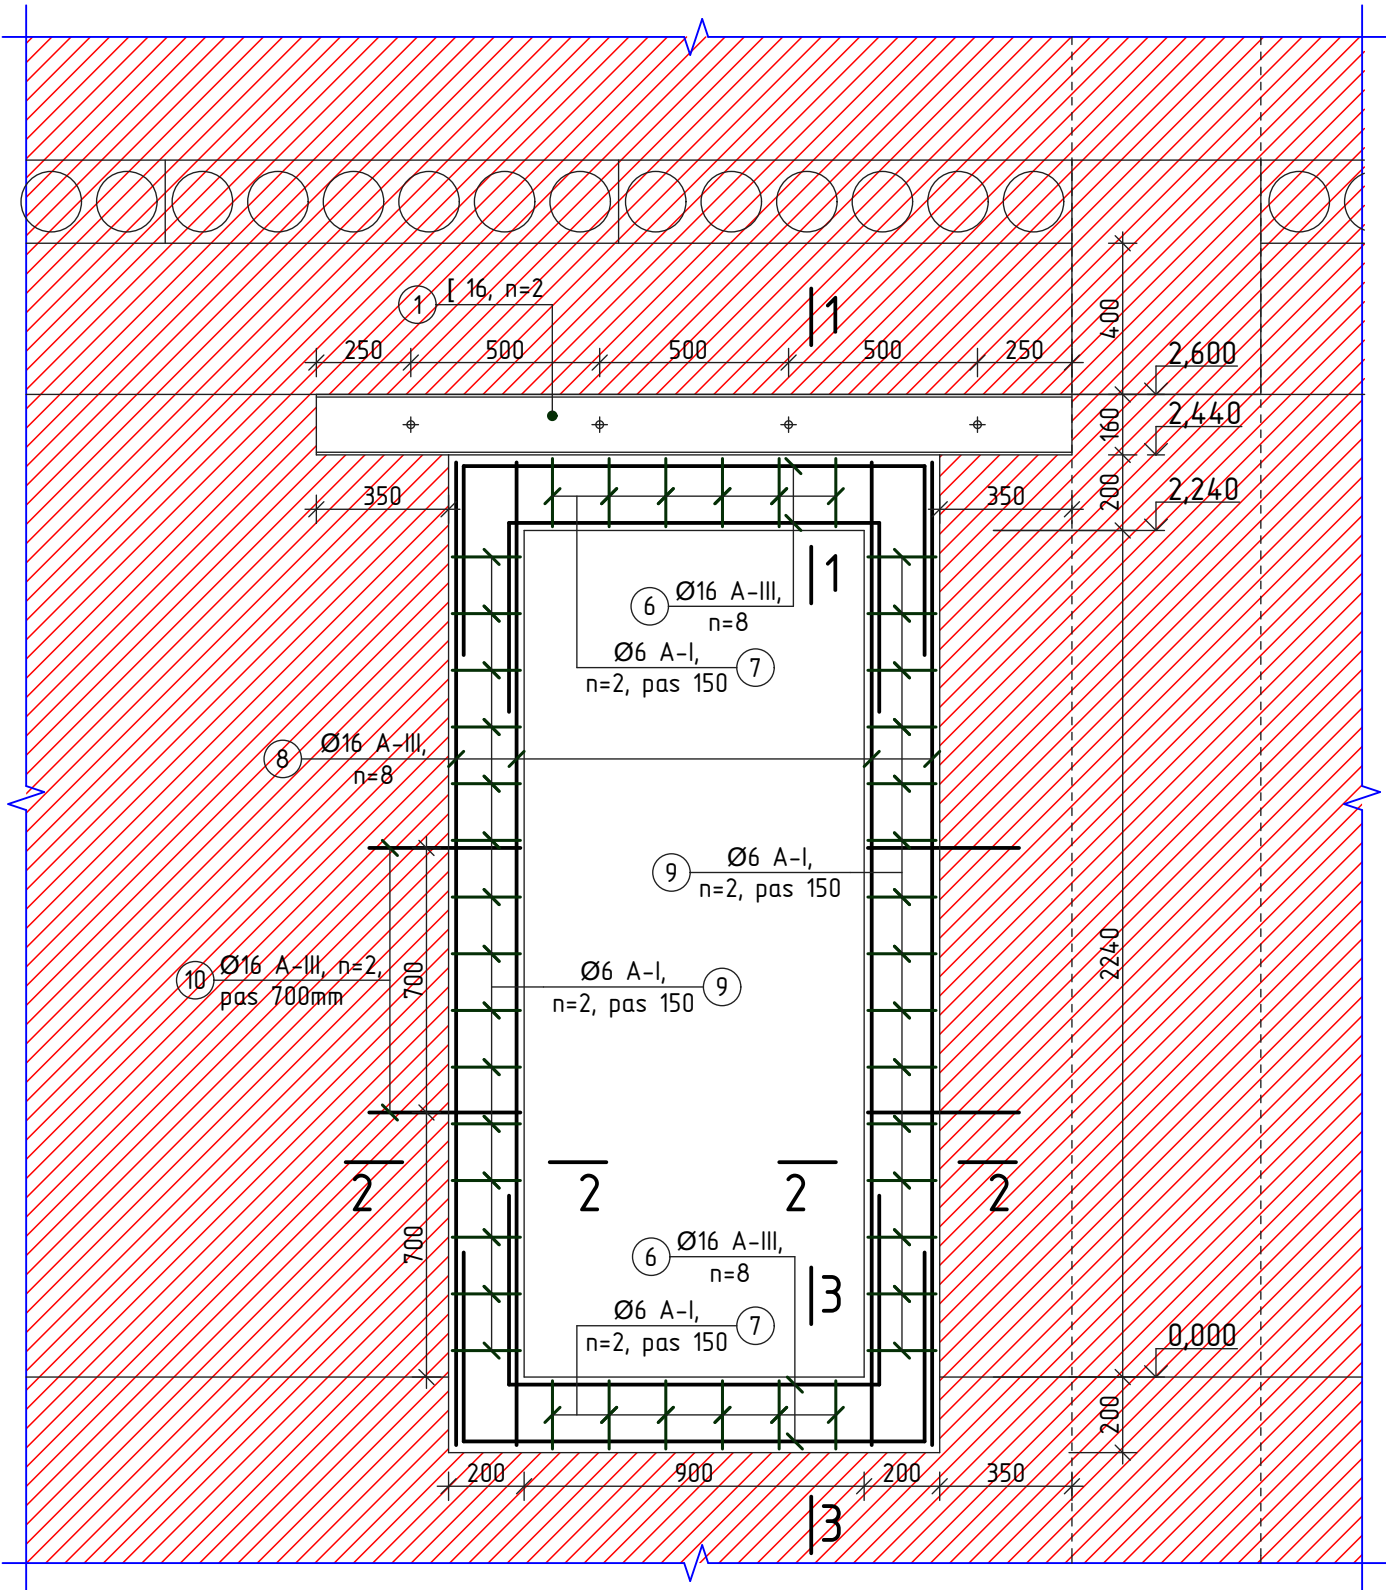

Nota:

1. Toate dimensiunile se precizeaza pe loc.
2. Plansa data se citeste cu pl. 5.
3. Specificatia materialelor si procedura de executate a golului vezi pl. 7.

						OBIECTIV NR. - 14.05-D/19-SAC			
						Reparatia capitala a unor incaperi in Liceul Teoretiv "Mihai Eminescu" din str. Stefan cel Mare si Sfint nr.81, mun. Balti			
Mod.	Can.	Foia	Nr.d.	Semnat.	Data	Reparatie capitala	faza	plansa	planse
ASP	Postolachi				06.19		PE	6	
ISP	Hihlat E.				06.19				
Elaborat	Ciobanu V.				06.19	Consolidarea golului Cg-1; Sectiunea 1-1, 2-2, 3-3.		SRL "GEO-CAD-PROIECT" mun. Balti	