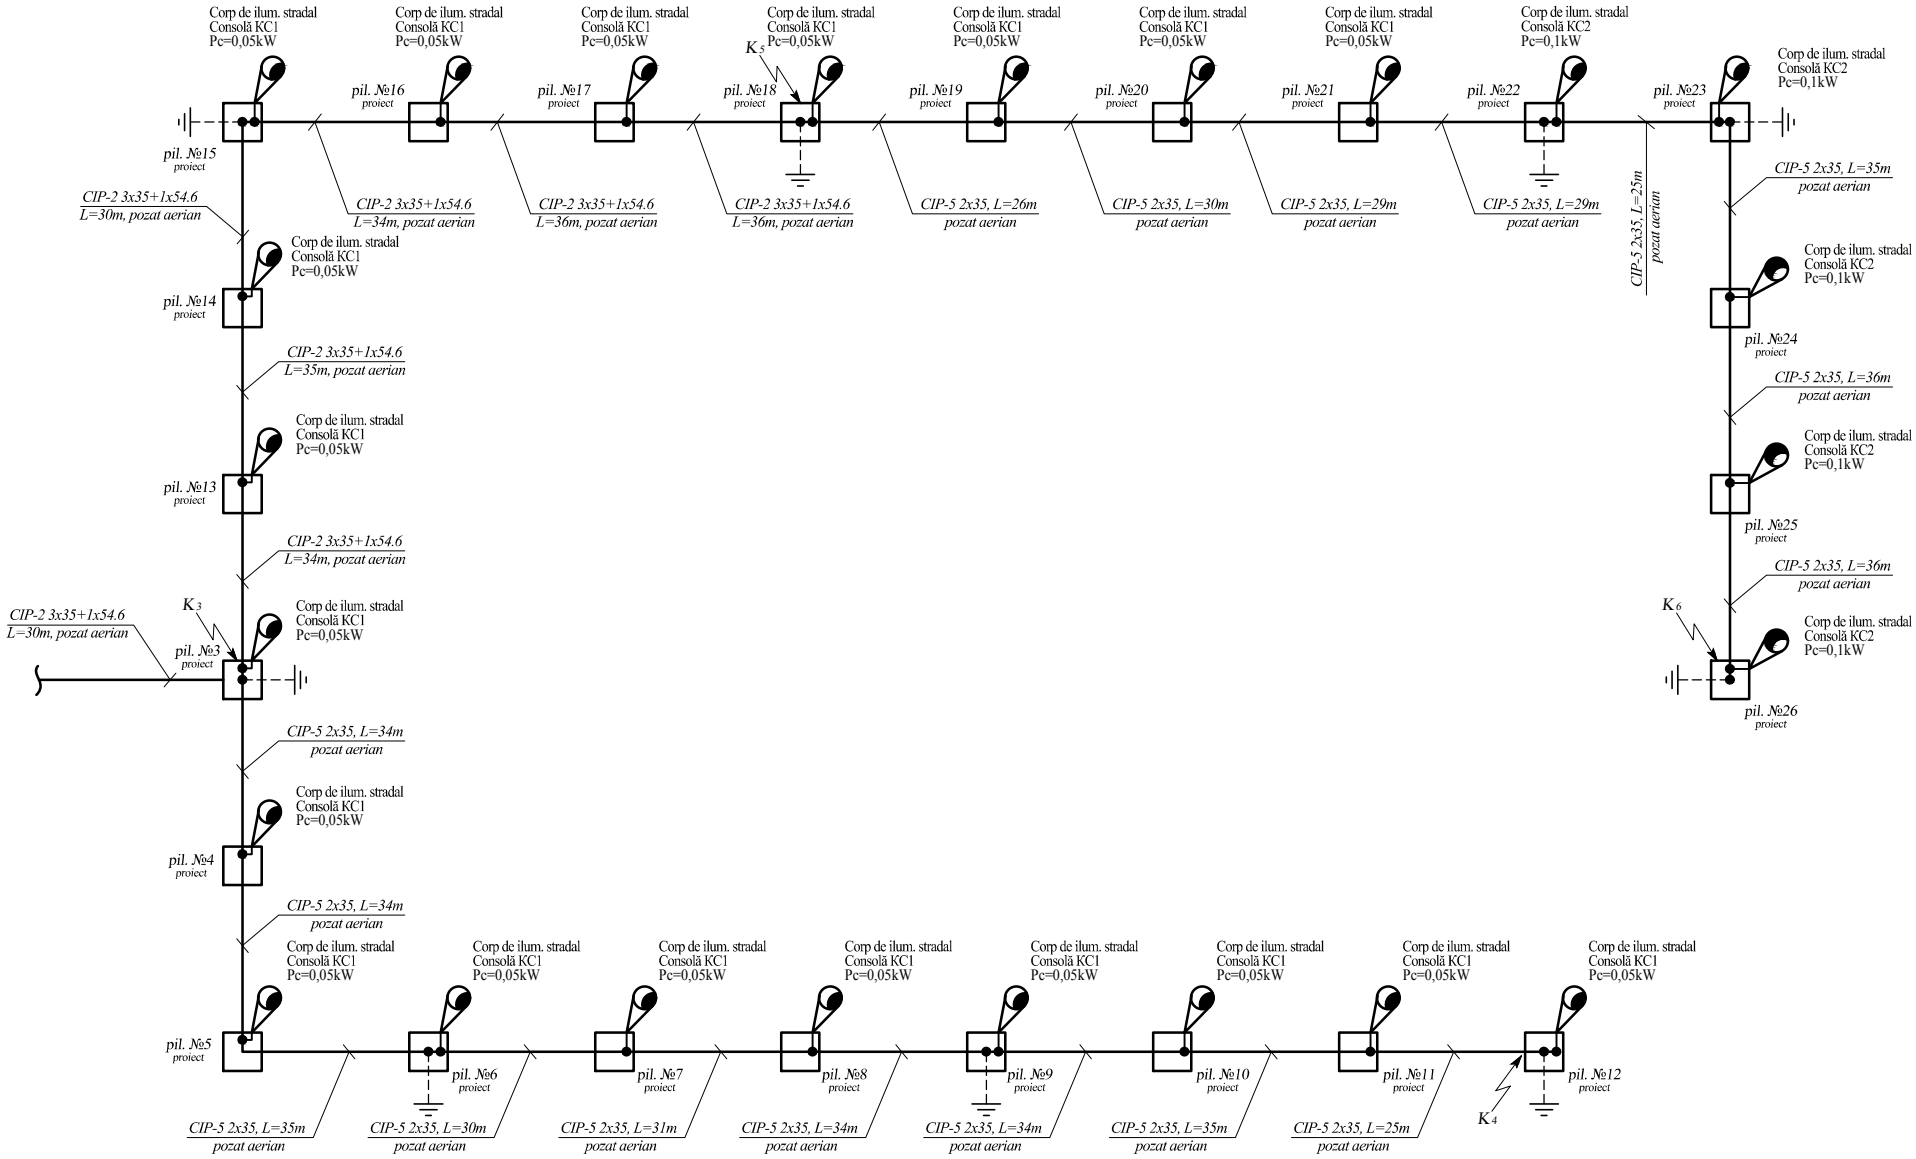

Notă:
1. Rezistențele calculate a prizelor de pământ la pil. nr.1; 3 - 26 va fi mai mică sau egală cu 30 Om.
2. Proiectul dat va fi coordonat în modul corespunzător cu proprietarii de rețele inginerești.
3. Lucrările de construcție și montare a LEA-0,4 kV cu cablu CIP vor fi executate conform normelor tehnice și în construcții în vigoare.
4. La intersecția cu LEA-10kV de respectat distanța de 1,5m.

						12/10/10-2018-IEE.
						Extinderea sistemului de iluminat stradal amplasat în mun.Bălți str. Speranța (de la oprirea centrală spre b/l str. Speranța nr.1)
Modif.	Cant.	Planșa	№doc.	Semn.	Data	
SP		Pulbere Ed.			10.18	Iluminat electric exterior
Elaborat		Pulbere Ed.			10.18	
						Schema electrică monofilară de calcul. Sfîrșit.

Etapa	Coala	Coli
PE		

SC „PROIECT ENERGETIC" SRL
Licența: seria A MMII
nr.049773 din 04.09.2015

N inv. original | Semnatura, data | In loc. N inv.