



План на отм. 9.900

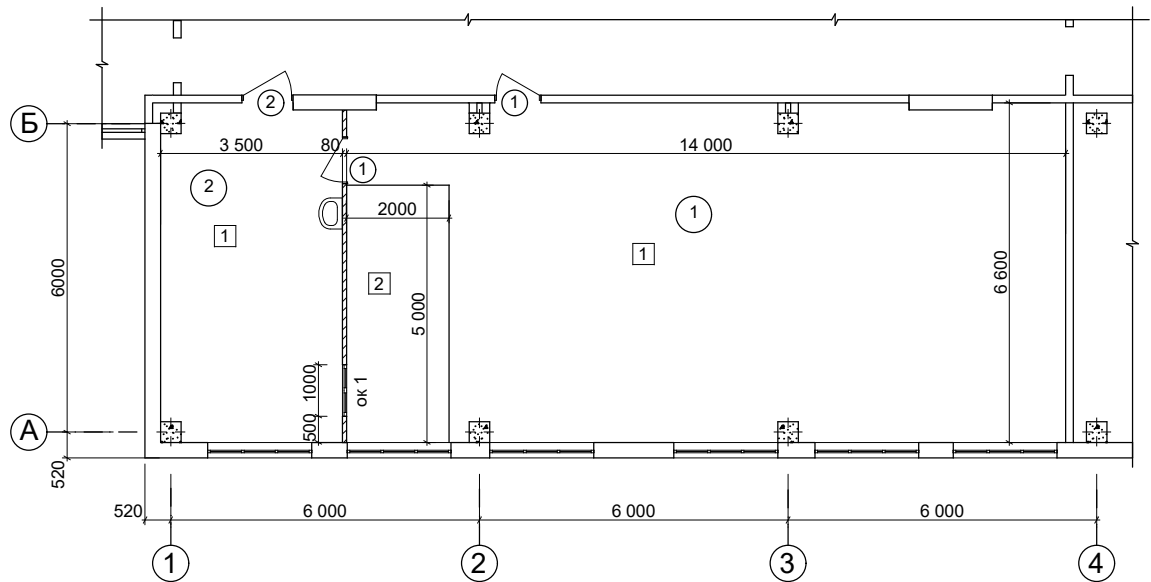

Экспликация помещений

Номер по плану	Наименование	Площадь М²
1	Кабинет химии	92,40
2	Лаборантская	23,10

Условные обозначения:

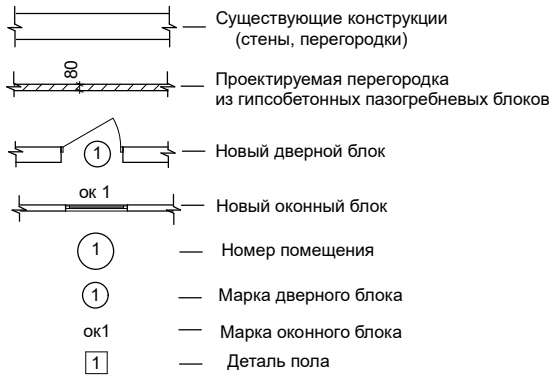

1. На плане размеры и площади помещений даны в отделанных поверхностях.
2. Наружные стены и перегородки выполнены из сборных ж-б панелей, перегородки - сборные гипсолитовые панели, разделительная перегородка - из ДСП. Перекрытие - сборные ж-б панели с круглыми пустотами.
3. Проектом предусмотрены следующие виды работ:
 - выполнение частичной перепланировки с устройством разделительной перегородки из гипсолитовых пазогребневых блоков;
 - устройство подиума;
 - замена деревянных дверных блоков на дверные блоки из МДФ, установка оконного блока ОК1;
 - выполнение отделочных работ, ремонт пола;
 - выполнение крыльца и пандуса с установкой металлического ограждения.
4. Крепление оконного и дверных блоков выполнить анкерами и распорными дюбелями.
5. Перегородку крепить к существующим стенам через 1,5 м по высоте, а по длине - крепить к панелям перекрытий через 1,5 м (см. детали крепления на листе 8).
6. Перегородку не доводить на 30 мм до панелей перекрытий, зазоры заполнить минватой.
7. Ремонт внутренней отделки выполнить согласно ведомости отделки помещений на листе 7.
8. Ведомость демонтажных работ см. лист.3
9. Экспликация полов дана на листе 6.
10. Спецификацию заполнения оконных и дверных проёмов см. лист 6.

						3 - 19 - 6 - 1 - SAC			
						Reparația capitală a cabinetului de chimie în Liceul Teoretic "Vasile Alexandri" pe str. Ivan Konev nr.16A din mun. Bălți			
Изм.	Кол.уч.	Лист	№ док.	Подпись	Дата				
ASP	Postolachi				06.19	Cabinetul de chimie	Стадия	Лист	Листов
ISP	Fomin				06.19		PE	5	
Verificat	Fomin				06.19	План на отм. 9.900	IPS "IPROCOM"		
Elaborat.	Bazeniuc				06.19				