




Деталь крепления вновь устраиваемой перегородки из пазогребневых гипсолитовых плит к перекрытию

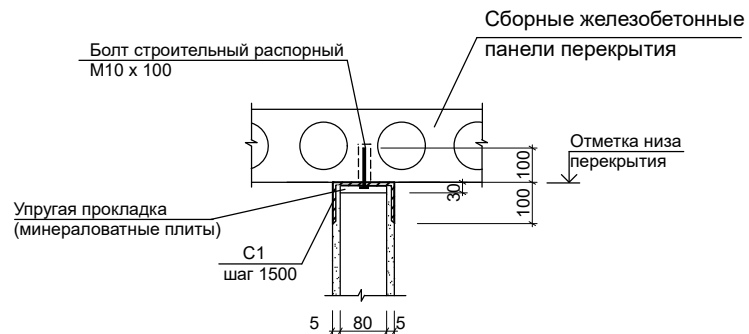

Соединительный элемент С1

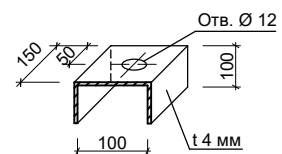


Деталь крепления вновь устраиваемой перегородки из пазогребневых гипсолитовых плит к существующей стене

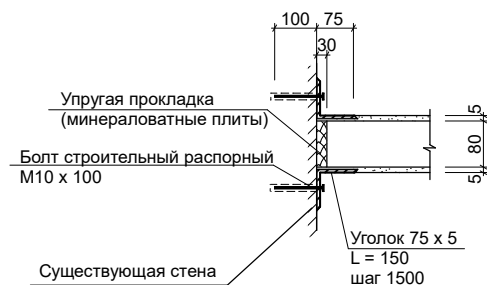

Расход стали на все узлы крепления перегородки к несущим конструкциям:

- уголок 100 x 6,5 (12 шт.) - 18,20 кг;
- полоса (соединительный элемент С1: 300 x 4 (5 шт.) - 7,00 кг;
- болт строительный распорный M10 x 100 - 17 шт. (1,60 кг).

Инв. № подл.	
Подпись и дата	
Взам. инв. №	

						3 - 19 - 6 - 1 - SAC		
						Reparația capitală a cabinetului de chimie în Liceul Teoretic "Vasile Alexandri" pe str. Ivan Konev nr.16A din mun. Bălți		
Изм.	Кол.уч.	Лист	№ док.	Подпись	Дата		Стадия	Лист
ASP	Postolachi				06.19	Cabinetul de chimie	PE	8
ISP	Fomin				06.19			
Verificat	Fomin				06.19			
Elaborat.	Bazeniuc				06.19	Детали крепления перегородки	IPS "IPROCOM"	