


plan parter, cota 0.000, sc. 1:200 (proiect), amplasare mobilier, legenda încăperi

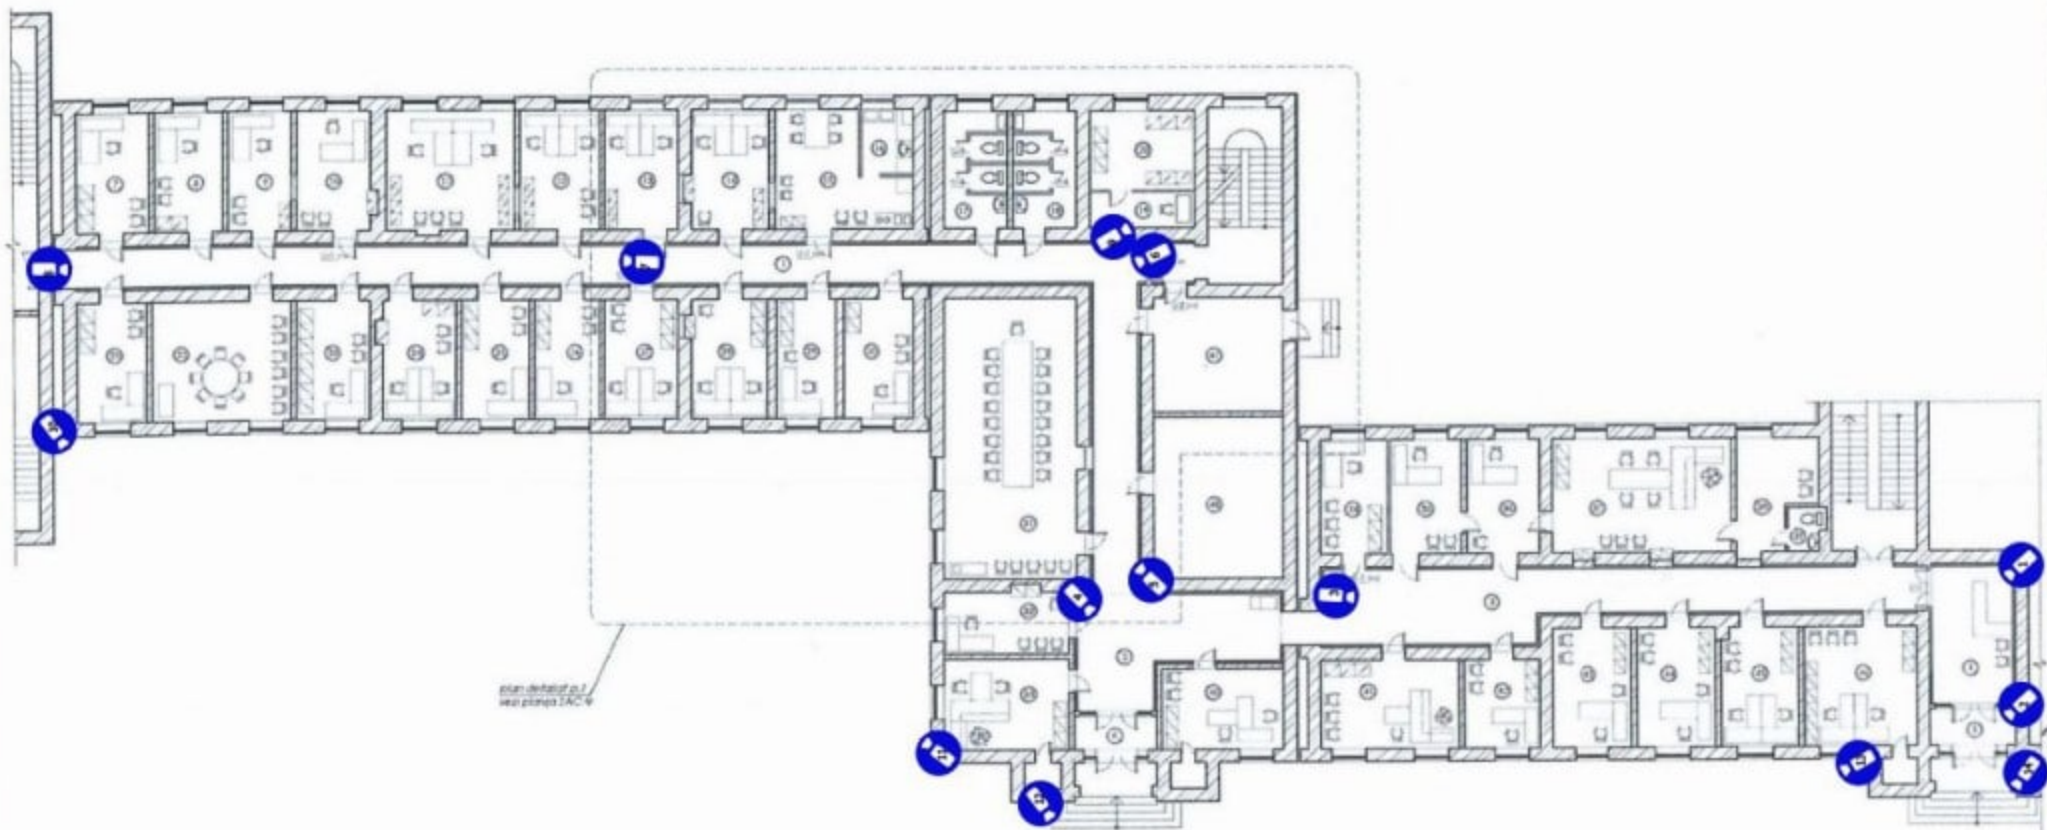

						02/2021 - SAC		
						Replanificarea și reparația încăperilor existente în vederea amplasării sediului Consiliului Superior al Procurorilor, din bd. Ștefan cel Mare și Sfânt, nr. 73, sector Centru, mun. Chișinău		
înloc.	cant.	planșă	N. doc.	semnat	data	Beneficiar: Consiliul Superior al Procurorilor al Republicii Moldova	faza	planșă
A.S.P.		T. Aghenie					P.E.	8
arhitect		A. Saculțanu				Plan parter cota 0.000, sc. 1:200 (amplasare mobilier, legenda încăperi)	AGH PREMIUM GRUP	
arhitect		T. Aghenie						