



Modalitatea de realizare al bransamentului

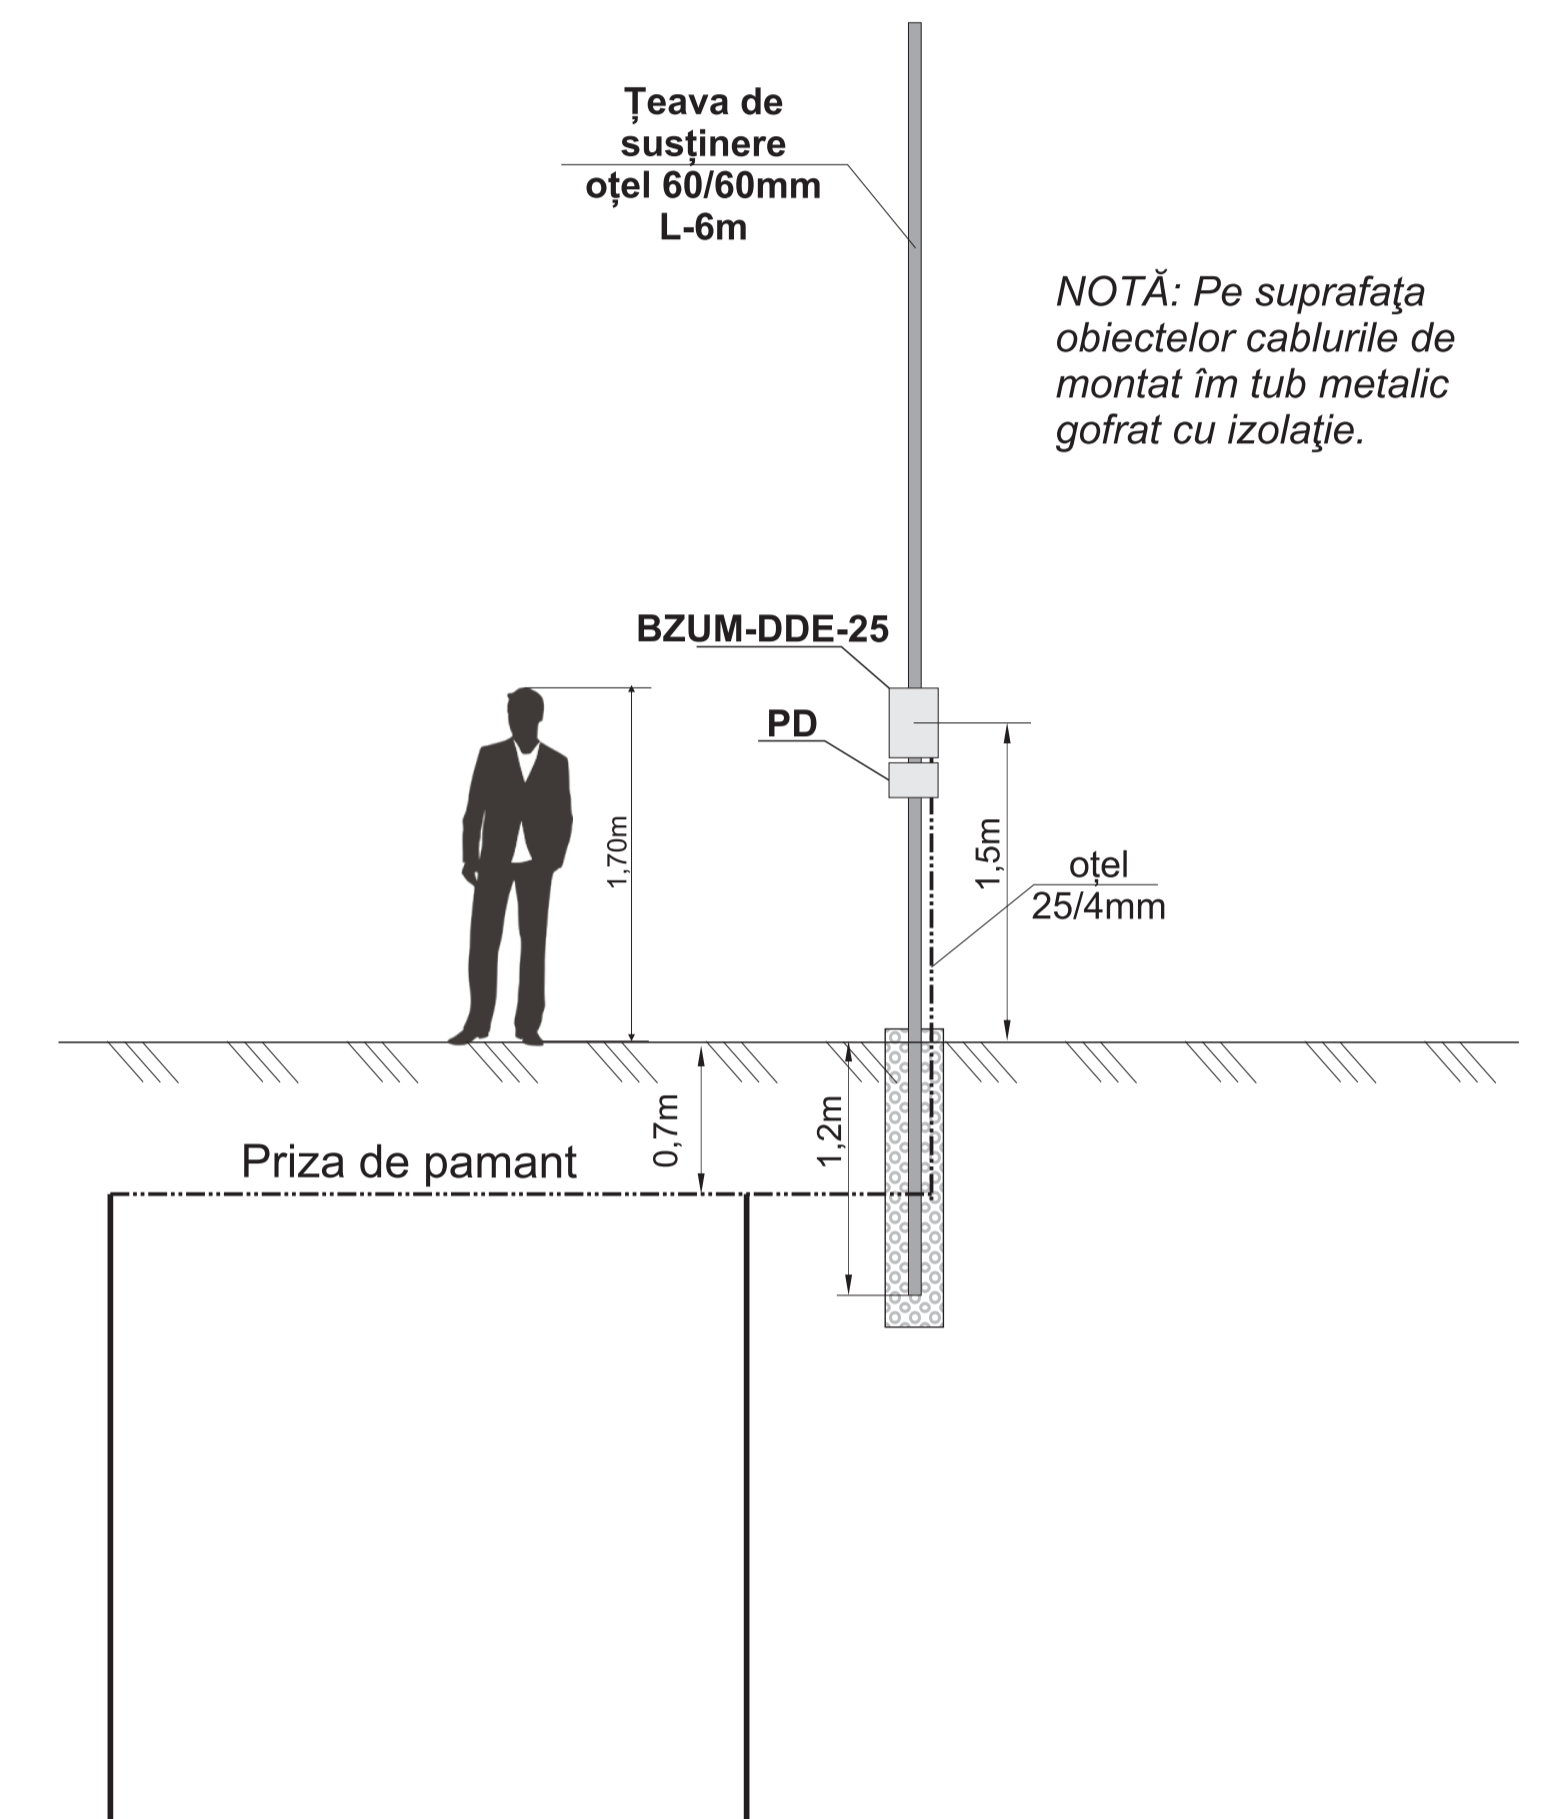

Total conductoare СИП-5, 2x25 PT-738:
 fid. 1 - 511m;
 fid. 2 - 703m;
 fid. 3 - 740m;
 fid. 4 - 1330m.
Total - 3353m.

Total plafoniere 30W:
 fid. 1 - 17 unități;
 fid. 2 - 22 unități;
 fid. 3 - 18 unități;
 fid. 4 - 50 unități.
Total 30W - 107 unități.

Schema de conectare a plafonierelor.

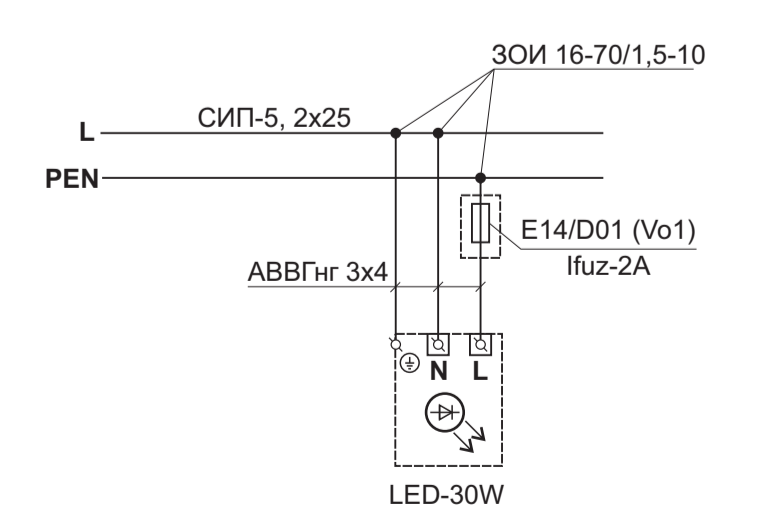

Notă: În timpul lucrărilor de montare, de respectat distanțele normative, conform ПУЭ 2.4, în cazurile intersecției rețelei de iluminat strădal cu alte rețele ingineresti.

Semnificația convențională:

- Plafoniera LED-30W
- Cablu torsadat СИП-5, 2x25
- Pilon intermediar din beton armat / beton armat, lemn.
- Pilon ancoră din beton armat / beton armat, lemn.
- Panou de evidență BZUM-DDE-25

Obiect Nr. 738-03/ 2020 - AEE/IEE									
Reconstrucția rețelei de alimentare cu energie electrica a sistemului de iluminat public, din r-nul Orhei, c. Bulăiești, 749									
Mod. Lit.	N. docum.	Semn.	Data						
ISP	Rotari V.								
Executat	Rotari V.								
Plan traseu LEAI-0,22kV. PT-738			<table border="1"> <thead> <tr> <th>Faza</th> <th>Coala</th> <th>Coli</th> </tr> </thead> <tbody> <tr> <td>PE</td> <td>3</td> <td>6</td> </tr> </tbody> </table>	Faza	Coala	Coli	PE	3	6
Faza	Coala	Coli							
PE	3	6							
			SRL «RONI-PLUS» Chișinău proiectelectrotehnic@gmail.com						