


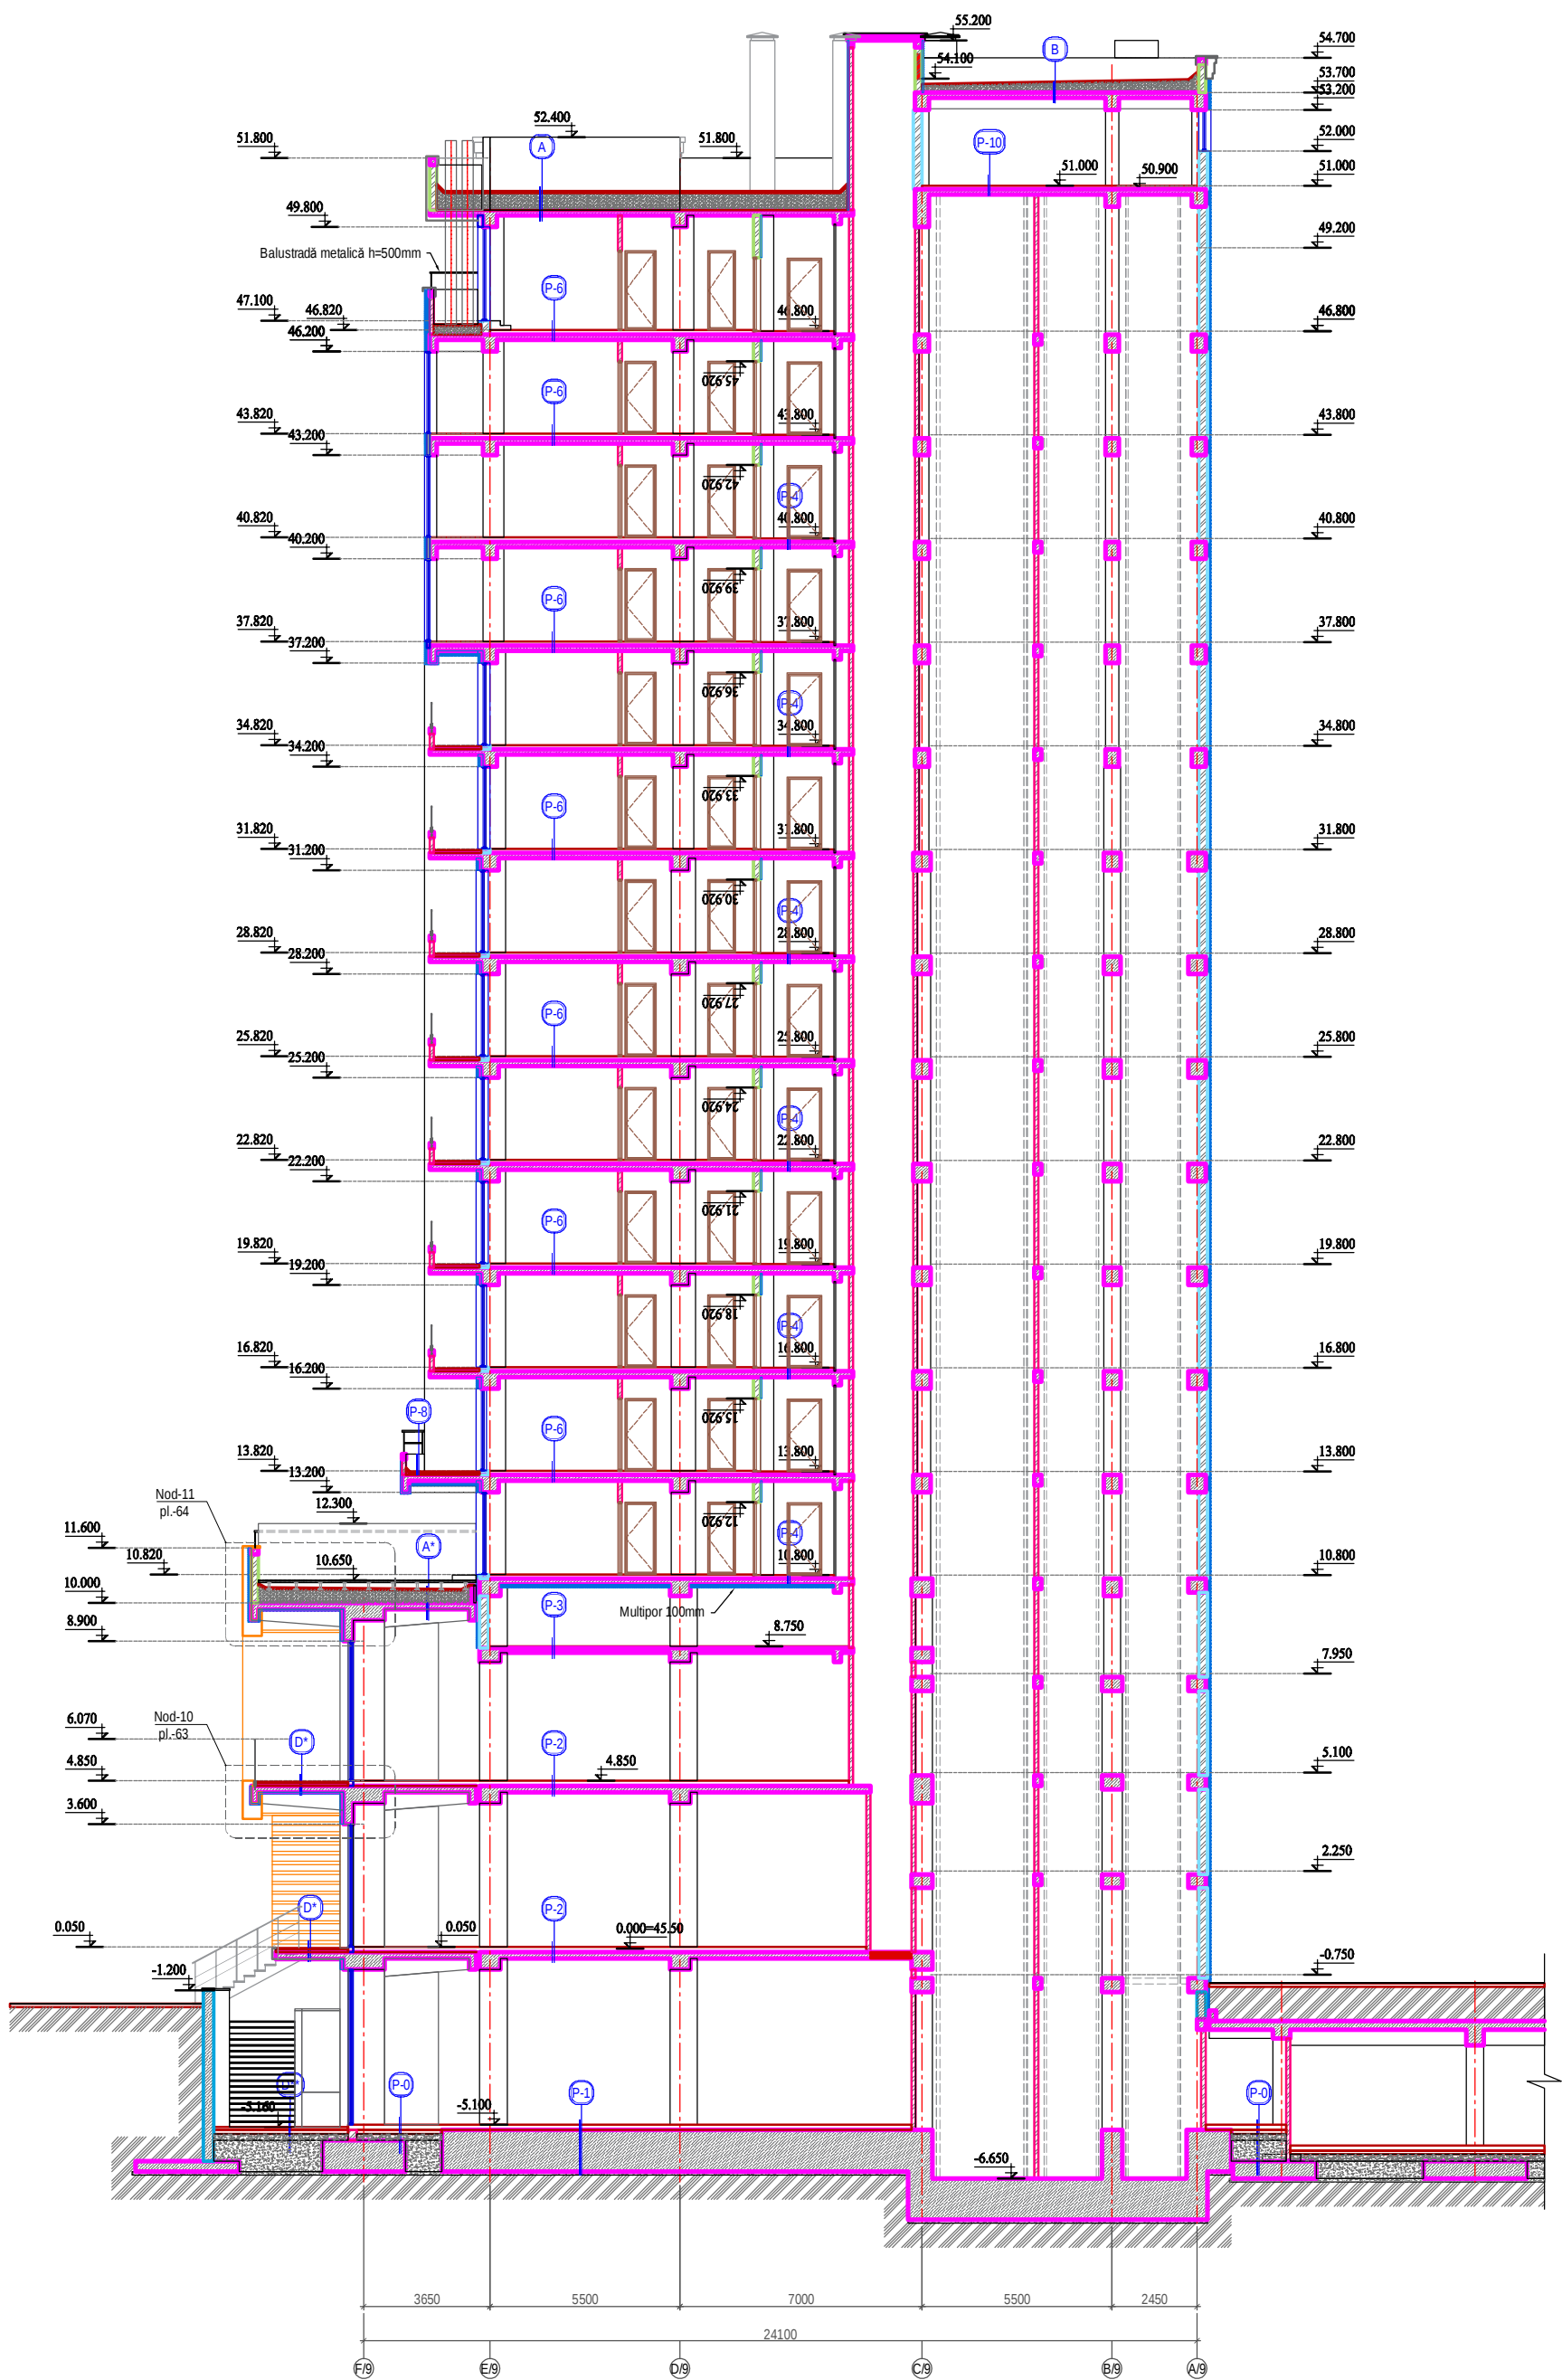

|  |  |  |  |   |                                                                       |        |
|--|--|--|--|---|-----------------------------------------------------------------------|--------|
|  |  |  |  | 345/21-9-SA   |                                                                       |        |
|  |  |  |  | Construirea, în tranșe, a unui ansamblu rezidențial, cu obiective comerciale/prestări servicii, parcare auto subterană și parcare auto supraetajată (modificarea documentației de proiect) pe terenul cu nr.cad.0100423.203, 0100423.540, 0100423.541 din mun.Chingiău, str. Tudor Vladimirescu 1/ 8. |                                                                       |        |
|  |  |  |  | TRANSA II   | Faza                                                                  | Planșa |
|  |  |  |  |   | PE                                                                    | 49     |
|  |  |  |  |   |                                                                       | 68     |
|  |  |  |  | SECȚIUNE 3 - 3, sc.1:100   | Axis Mundi" S.R.L.<br>Licența Nr. 041931<br>seria A MMII din 09.04.13 |        |