


Schița planului tehnologic Etajul II

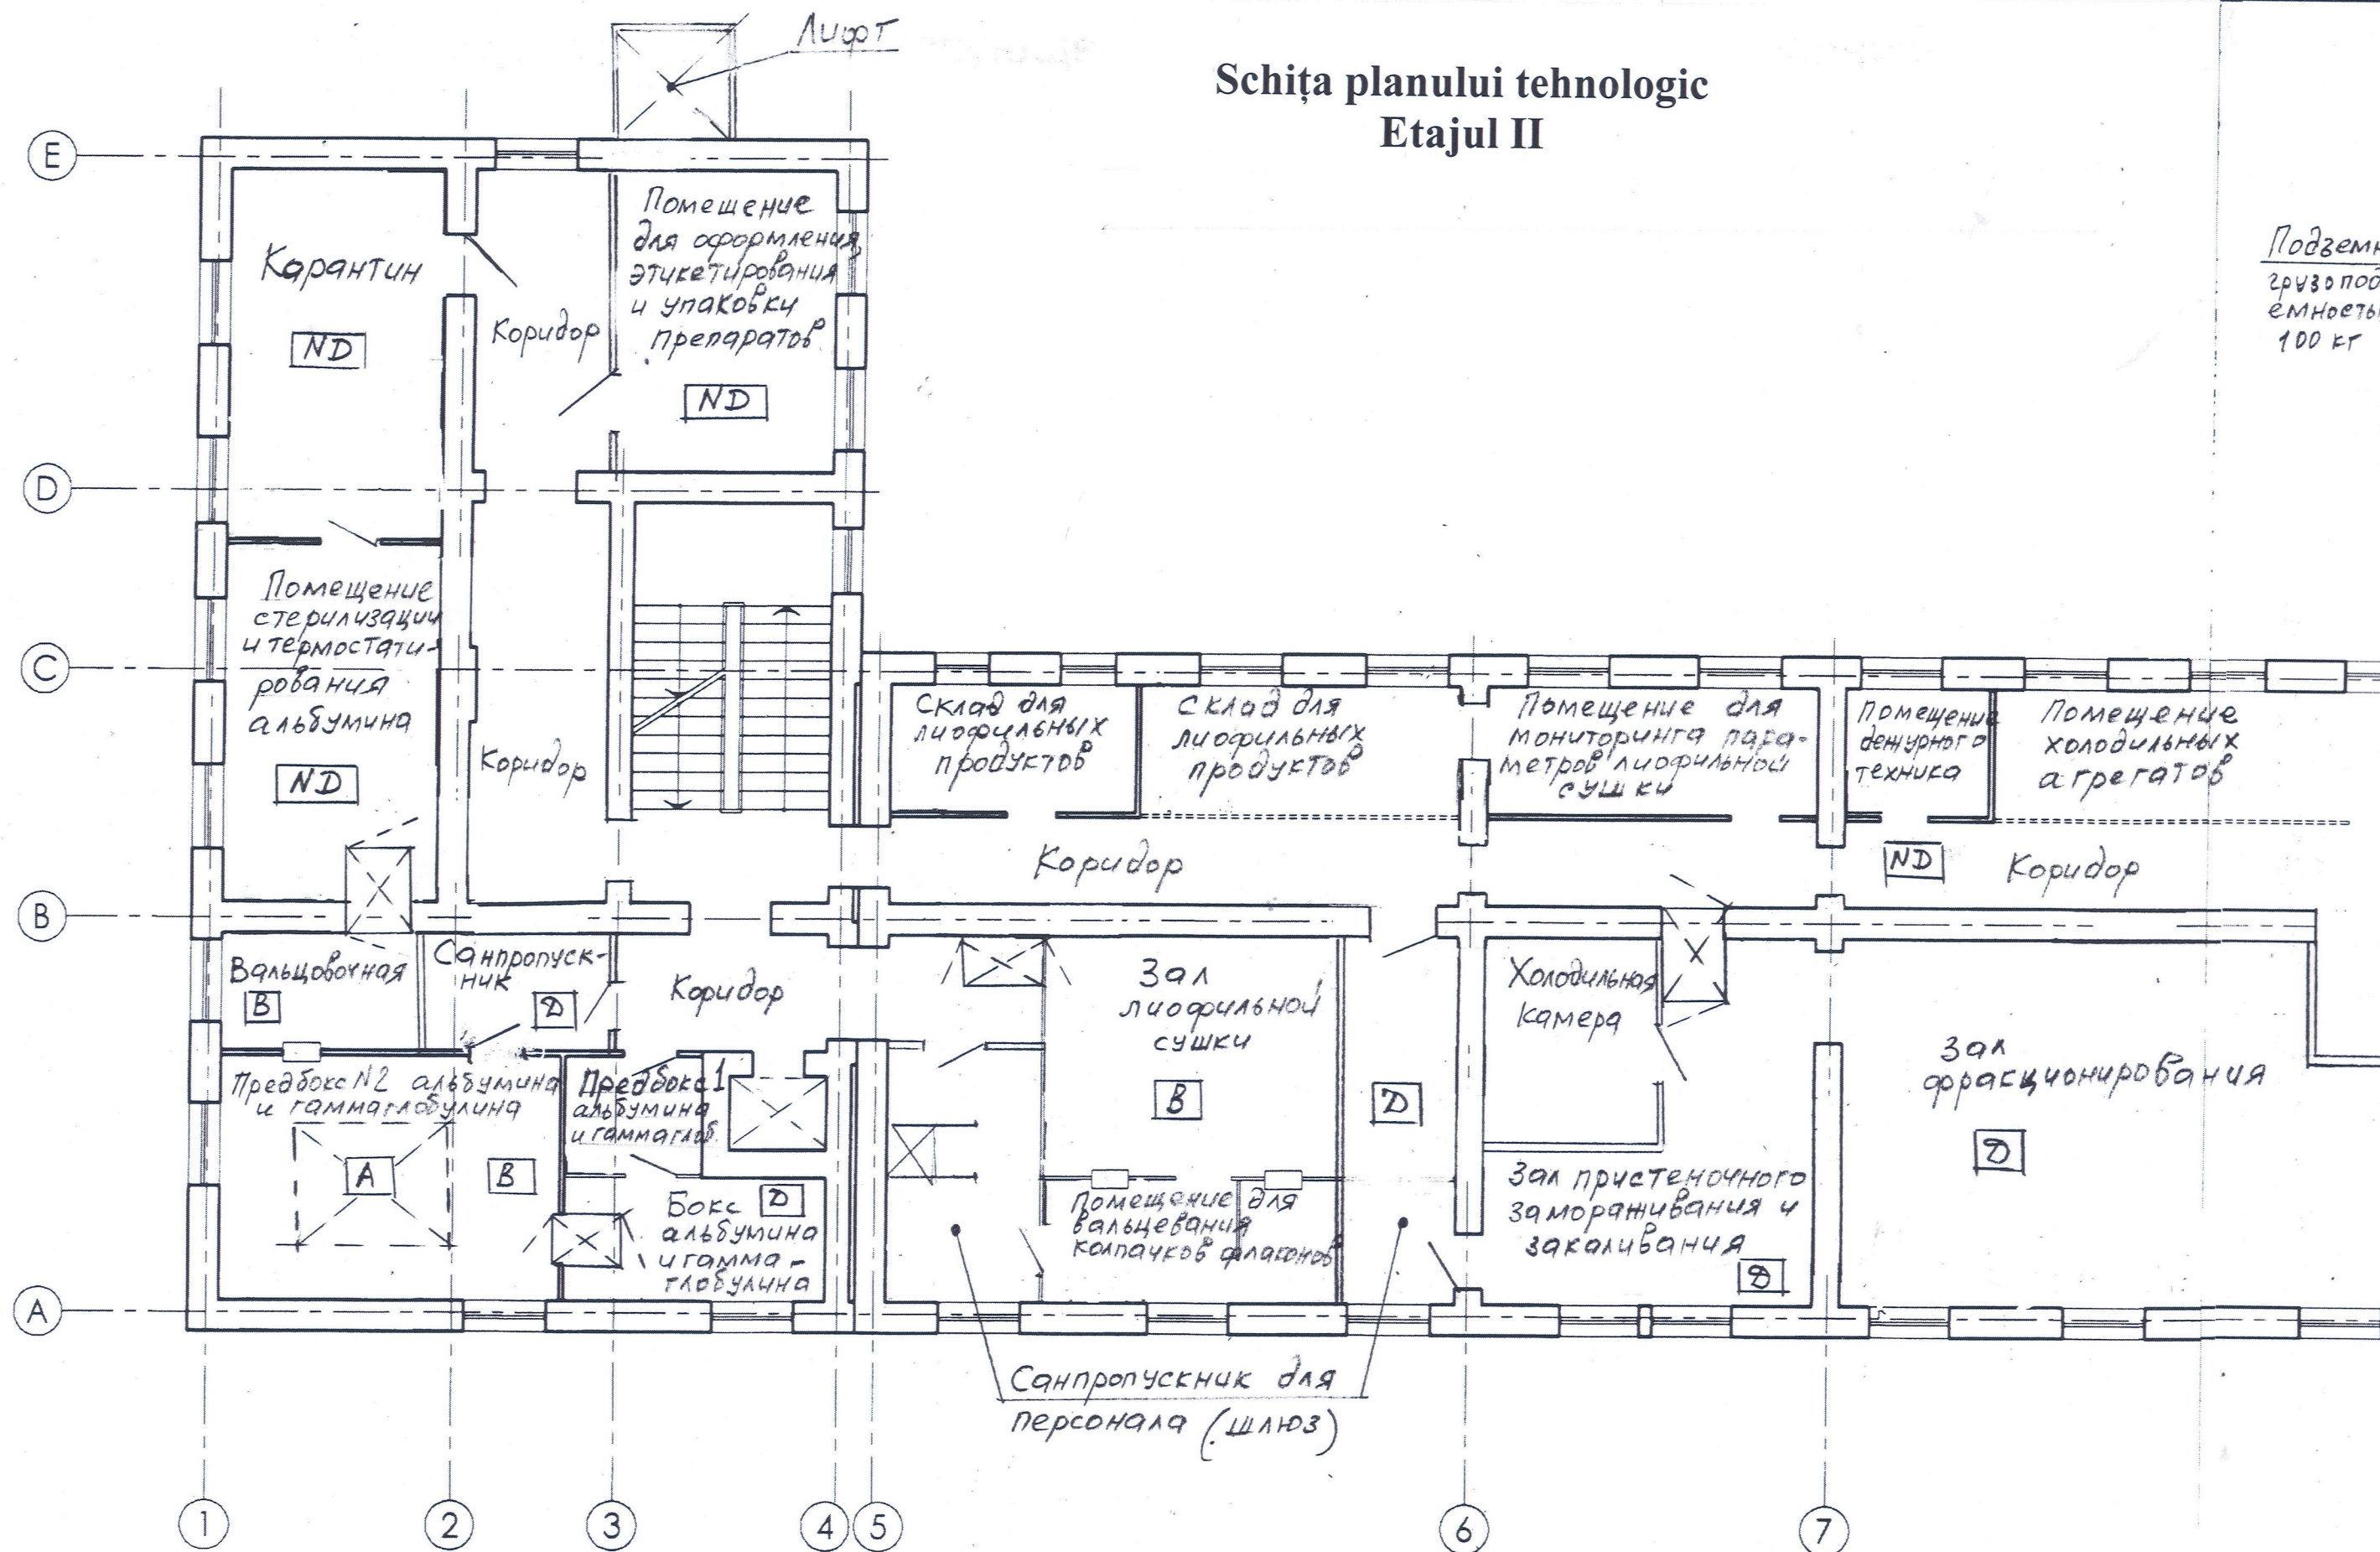

Подземн.
грузоподъ-
емность
100 кг

Servicii de proiectare pentru lucrări de reconstrucție
a secției de producere a preparatelor sanguine a
Centrului Național de Transfuzie a Sângelui,
str. Gheorghe Asachi nr.65, mun. Chișinău

Ofertantul „Consit PRO” S.R.L.